

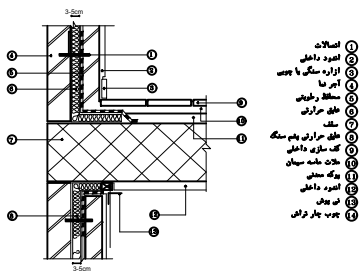
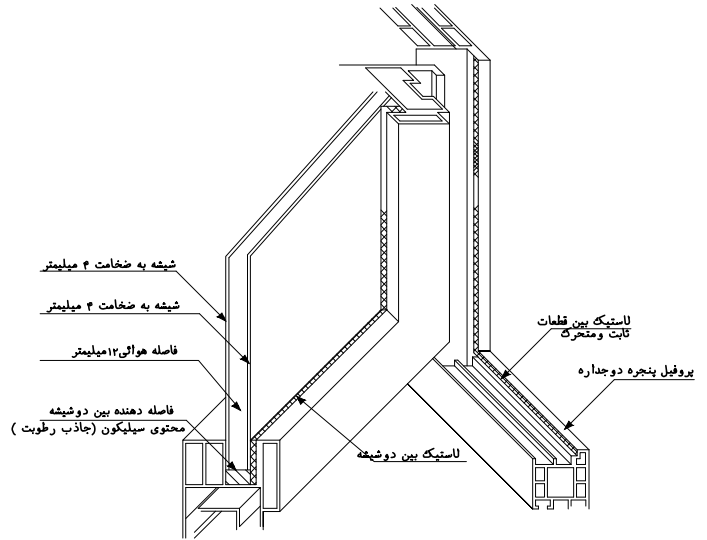



خیابان استانبول گذر ۱۲ متری

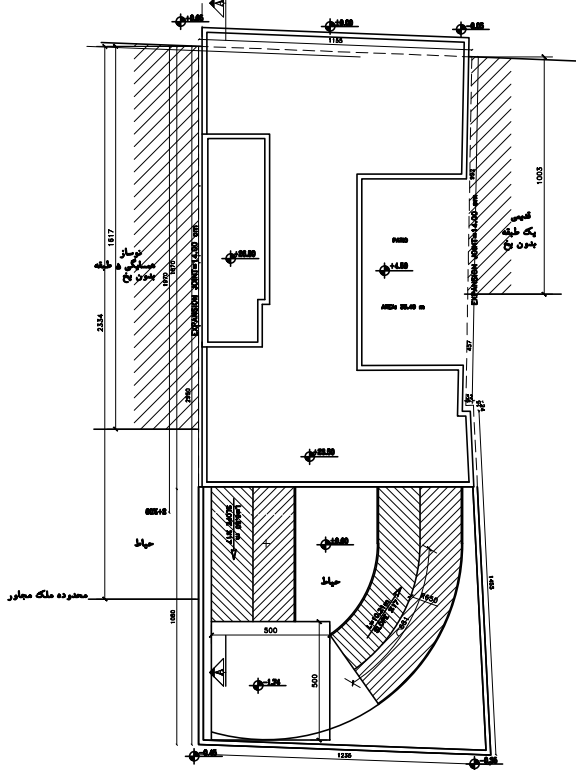


جزئیات عایق حرارتی دیوار جانبی

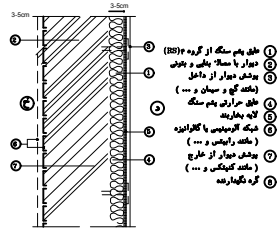


جزئیات عایق حرارتی دیوار خارجی

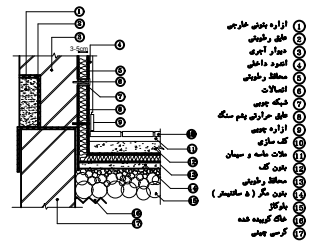


جزئیات عایق حرارتی کف

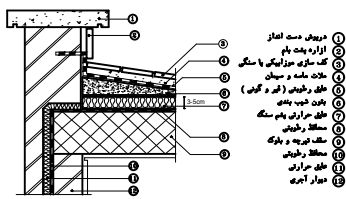



جزئیات عایق حرارتی گوشه بام به دیوار جانبی

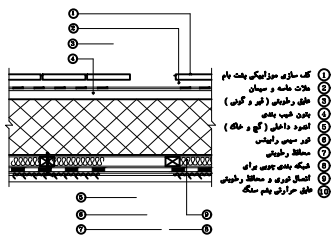

جزئیات عایق حرارتی بام


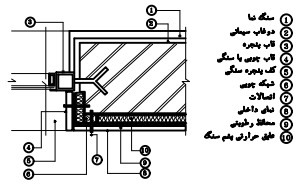


جزئیات عایق حرارتی دیوار به پنجره

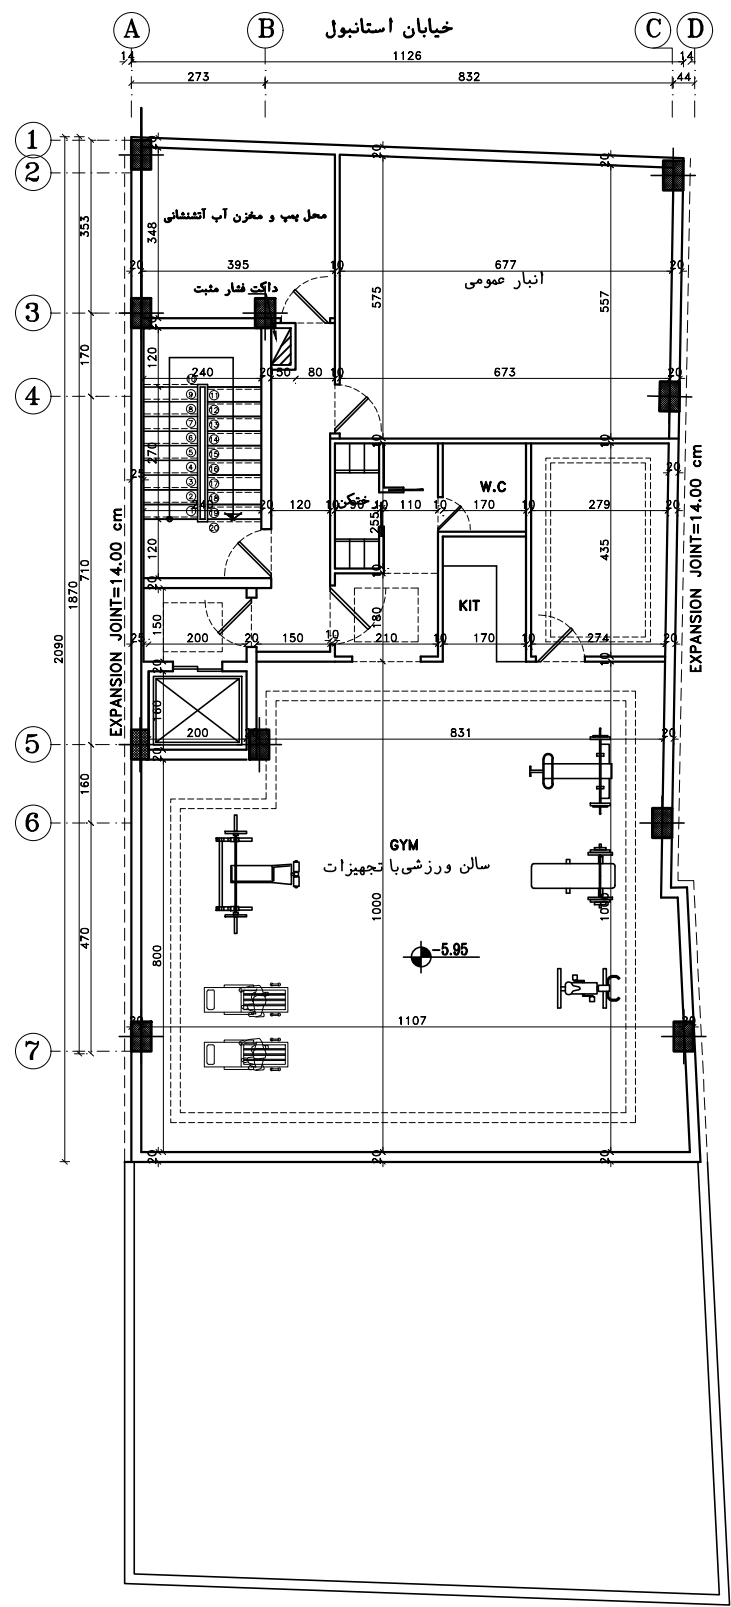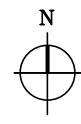

BASEMENT-2 FLOOR PLAN



SC. 1:100

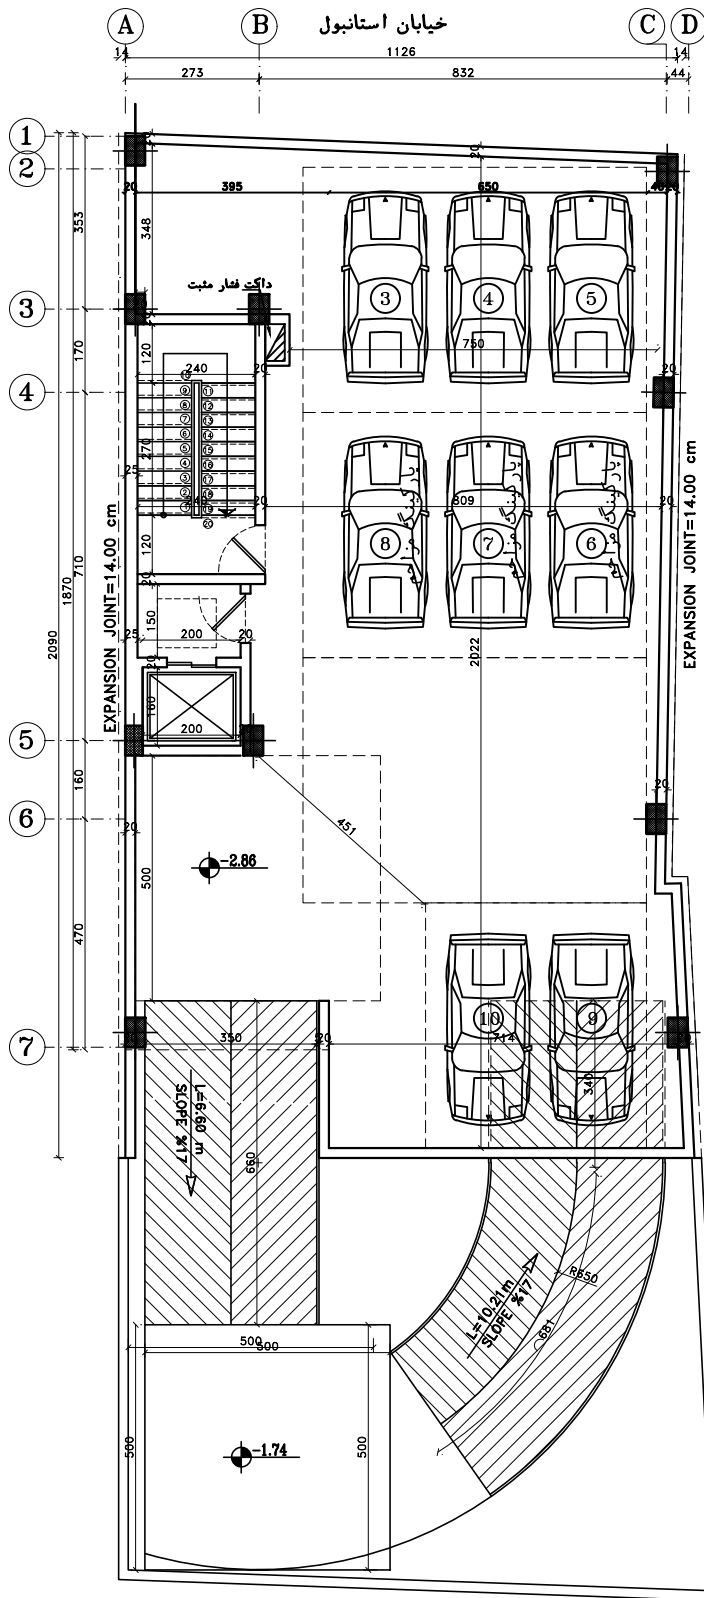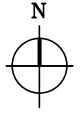

BASEMENT-1 FLOOR PLAN


SC. 1:100




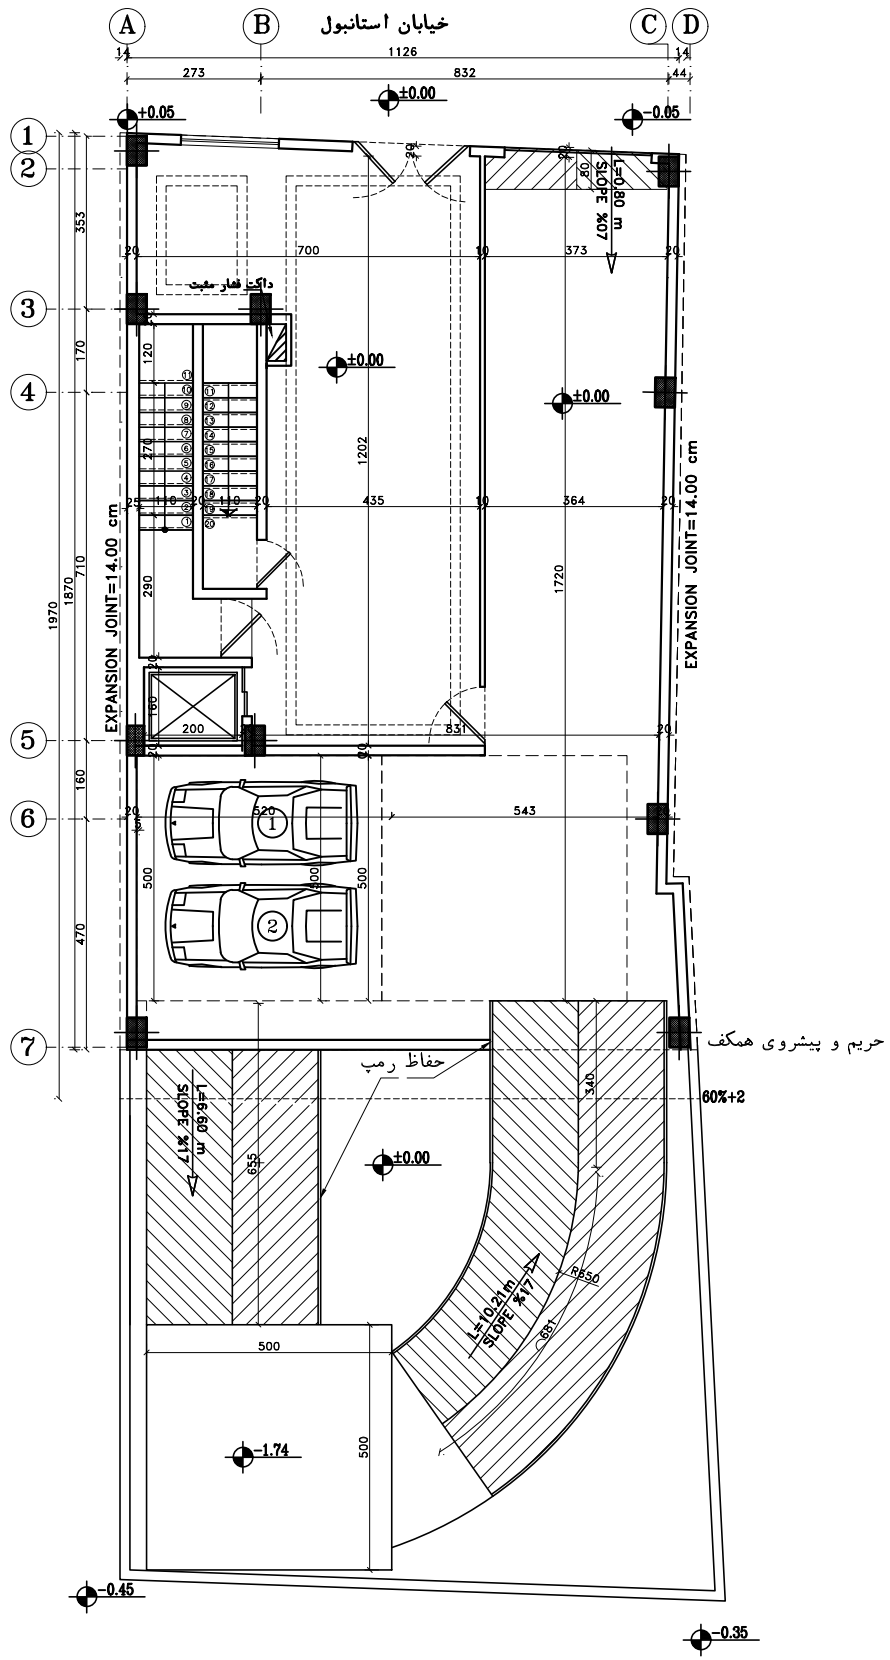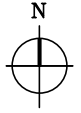

GROUND FLOOR PLAN

SC. 1:100

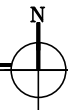


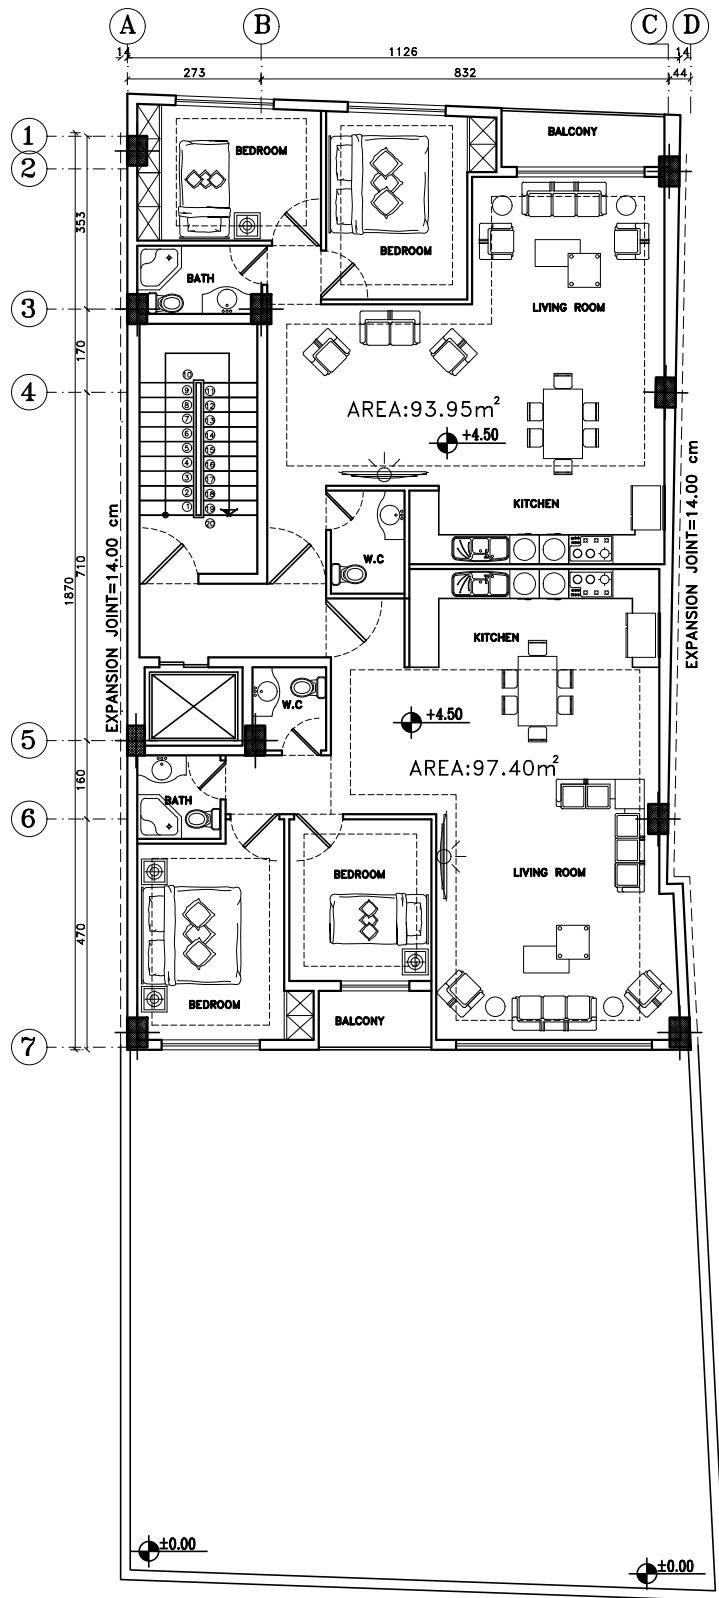

FIRST FLOOR PLAN

SC. 1:100




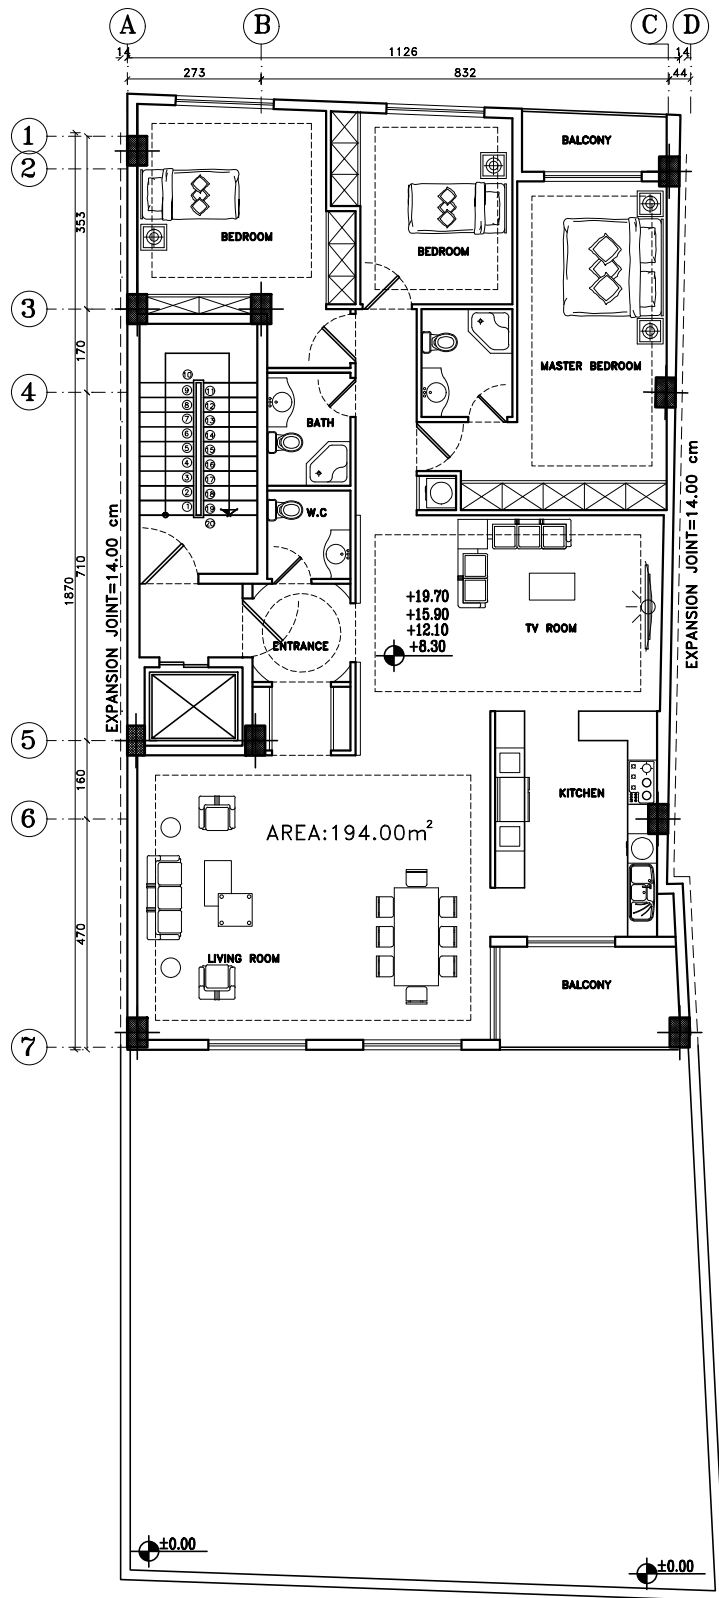

2, 3, 4, 5 FLOOR PLAN

SC. 1:100




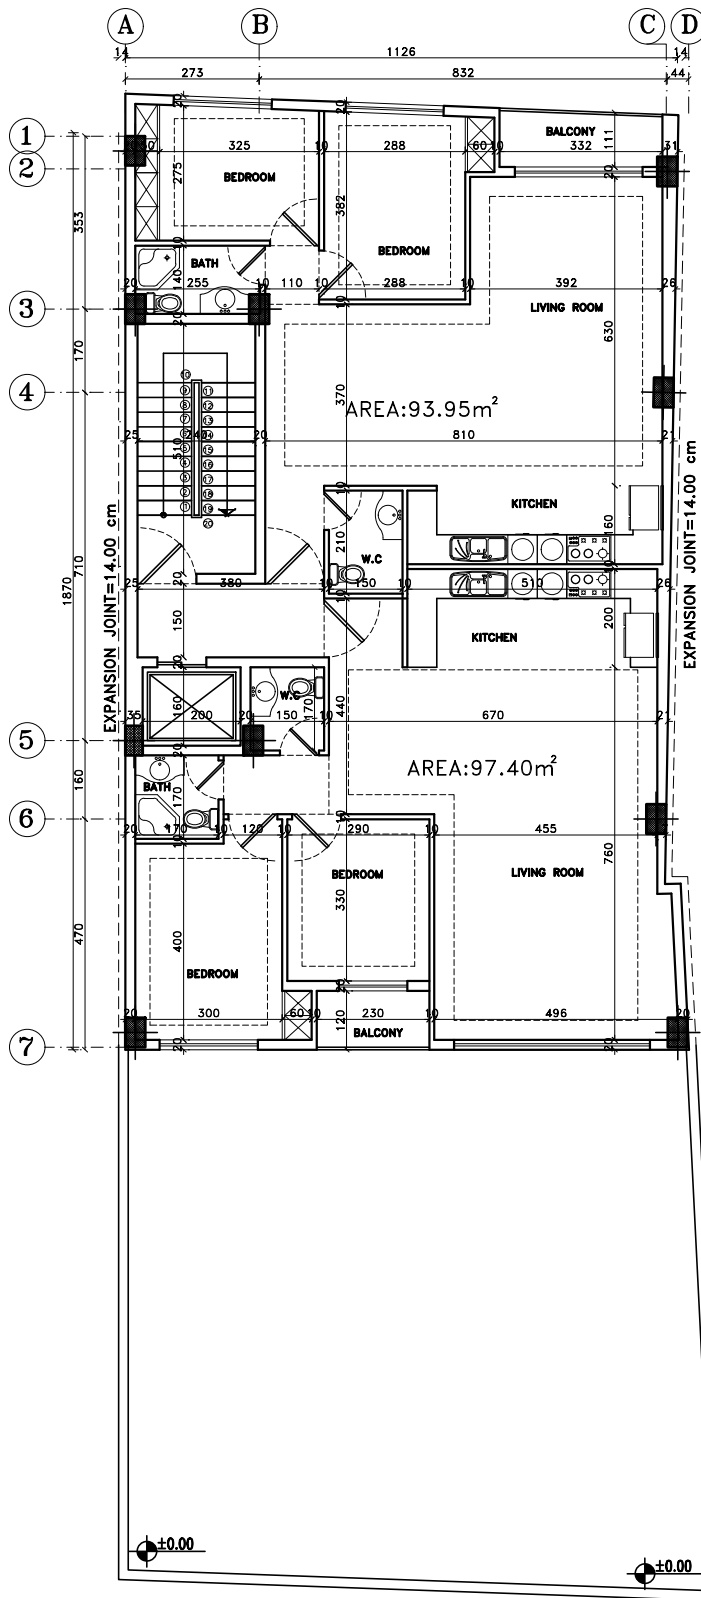

FIRST FLOOR PLAN

SC. 1:100



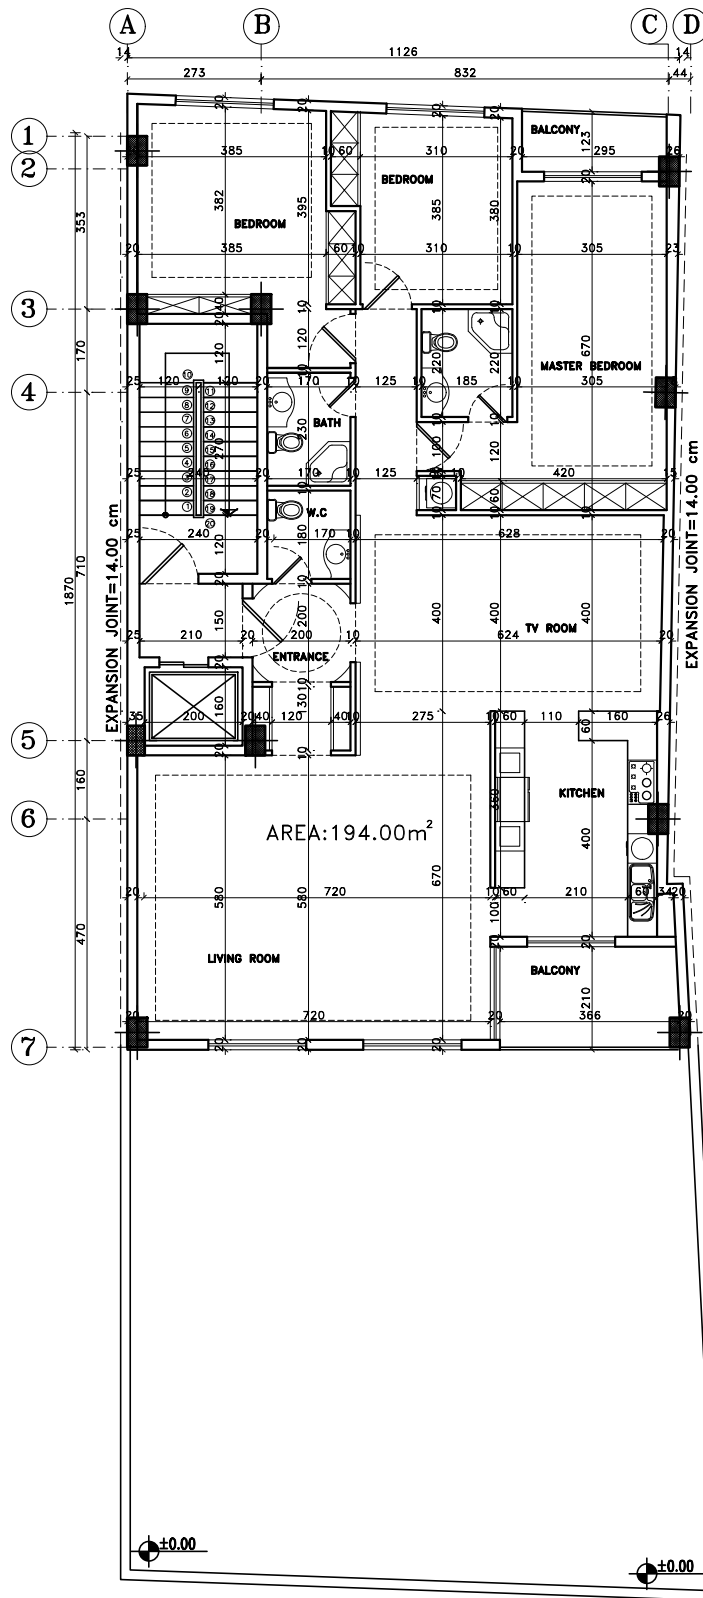

T6

2, 3, 4, 5 FLOOR PLAN

SC. 1:100













