


NORTH FACADE

SC. 1:100




South Facade


SC. 1:100

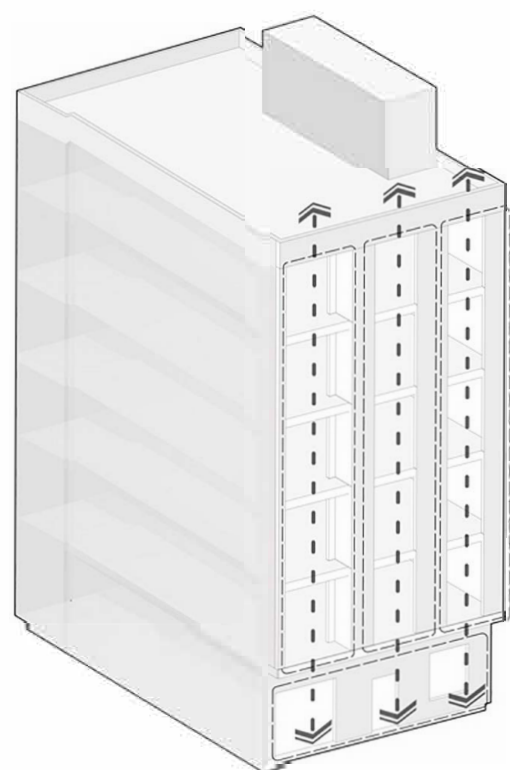


بازشوها و بالکن

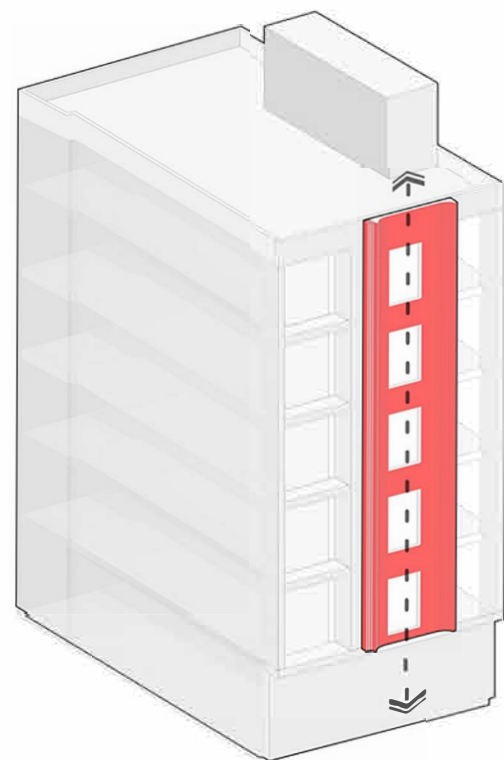


محور اصلی طرح نما با پوسته ی آجر پلاک

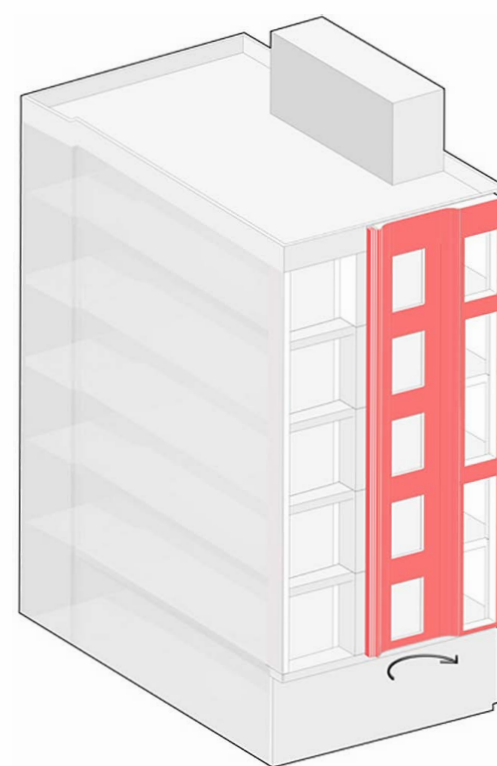

تشکیل پوسته با ترکیب قاب مرکزی و بازشوها

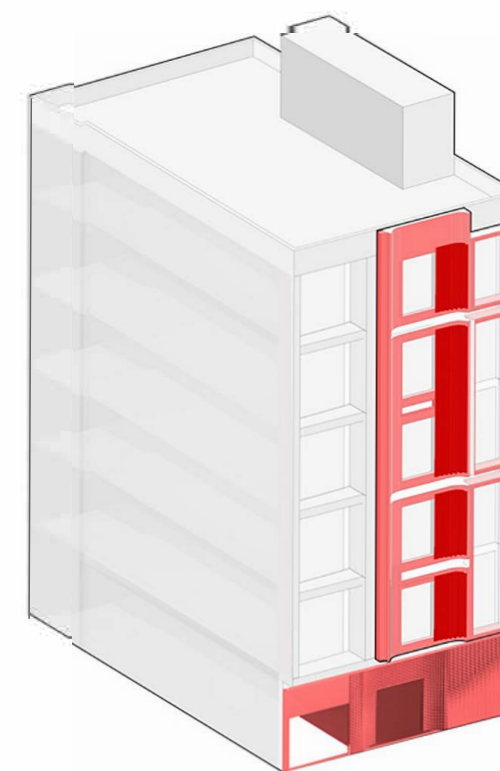

ایجاد بافت آجری در پوسته ی نما و ورودی به روش خشک

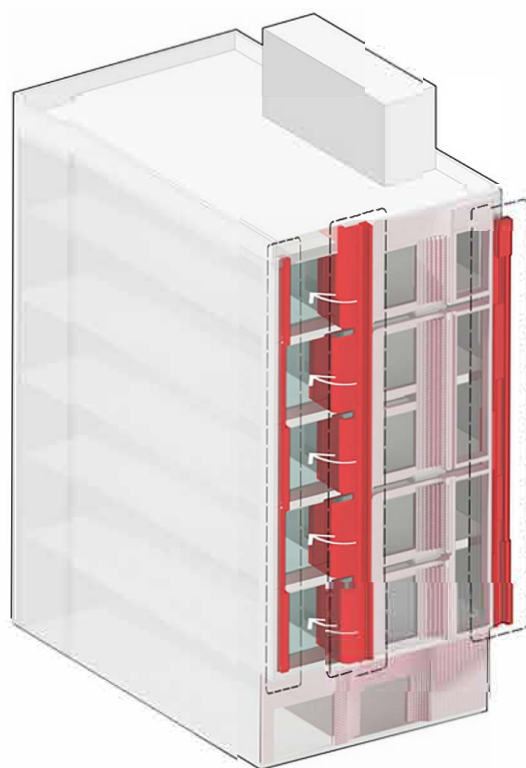

لبه های اصلی نما و بالکن با اتصال و هماهنگی قوس مرکزی از جنس سیمان سفید





قاب های افقی و نرده از جنس فلز ضد زنگ مشکی




ایجاد پنل های آکاردئونی قابل تغییر در بالکن بوسیله ی قوطی و آجر پلاک که در فصل های مختلف نقش موثری ایفا خواهد کرد



ترکیب نهایی با متریال (آجر پلاک و آجر فشاری در بعضی قسمتها) سیمان سفید و فلز ضد زنگ

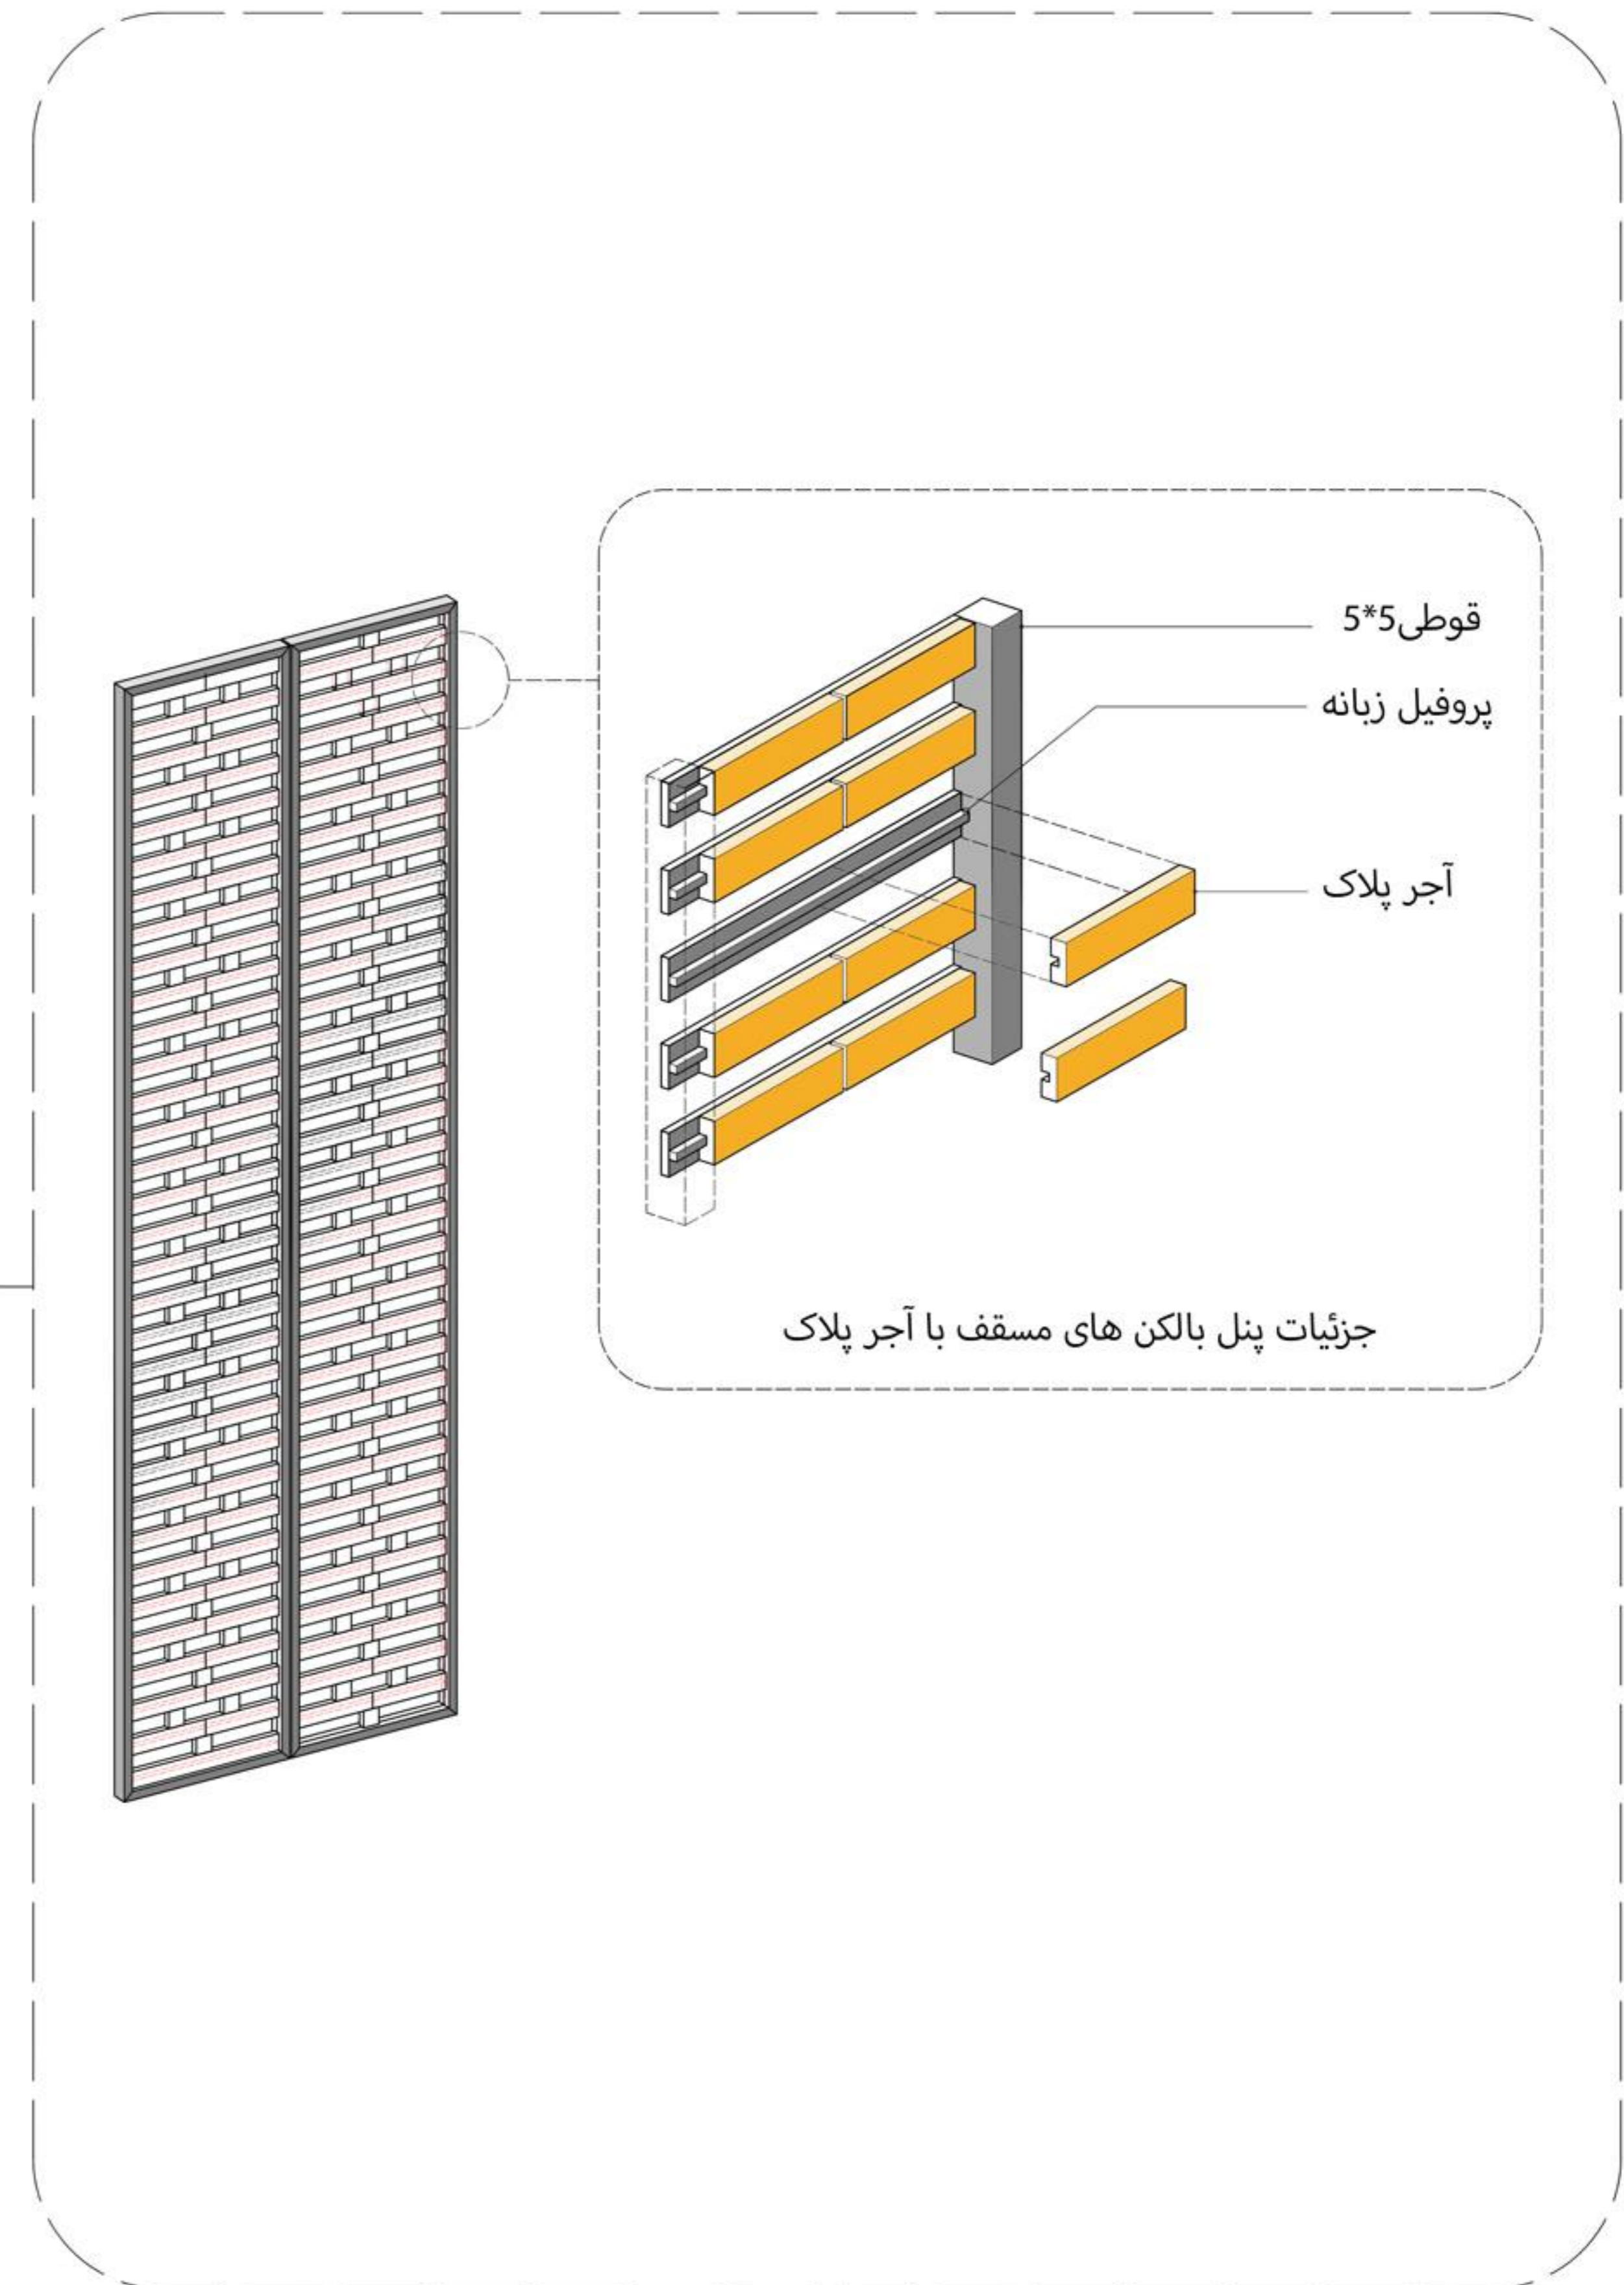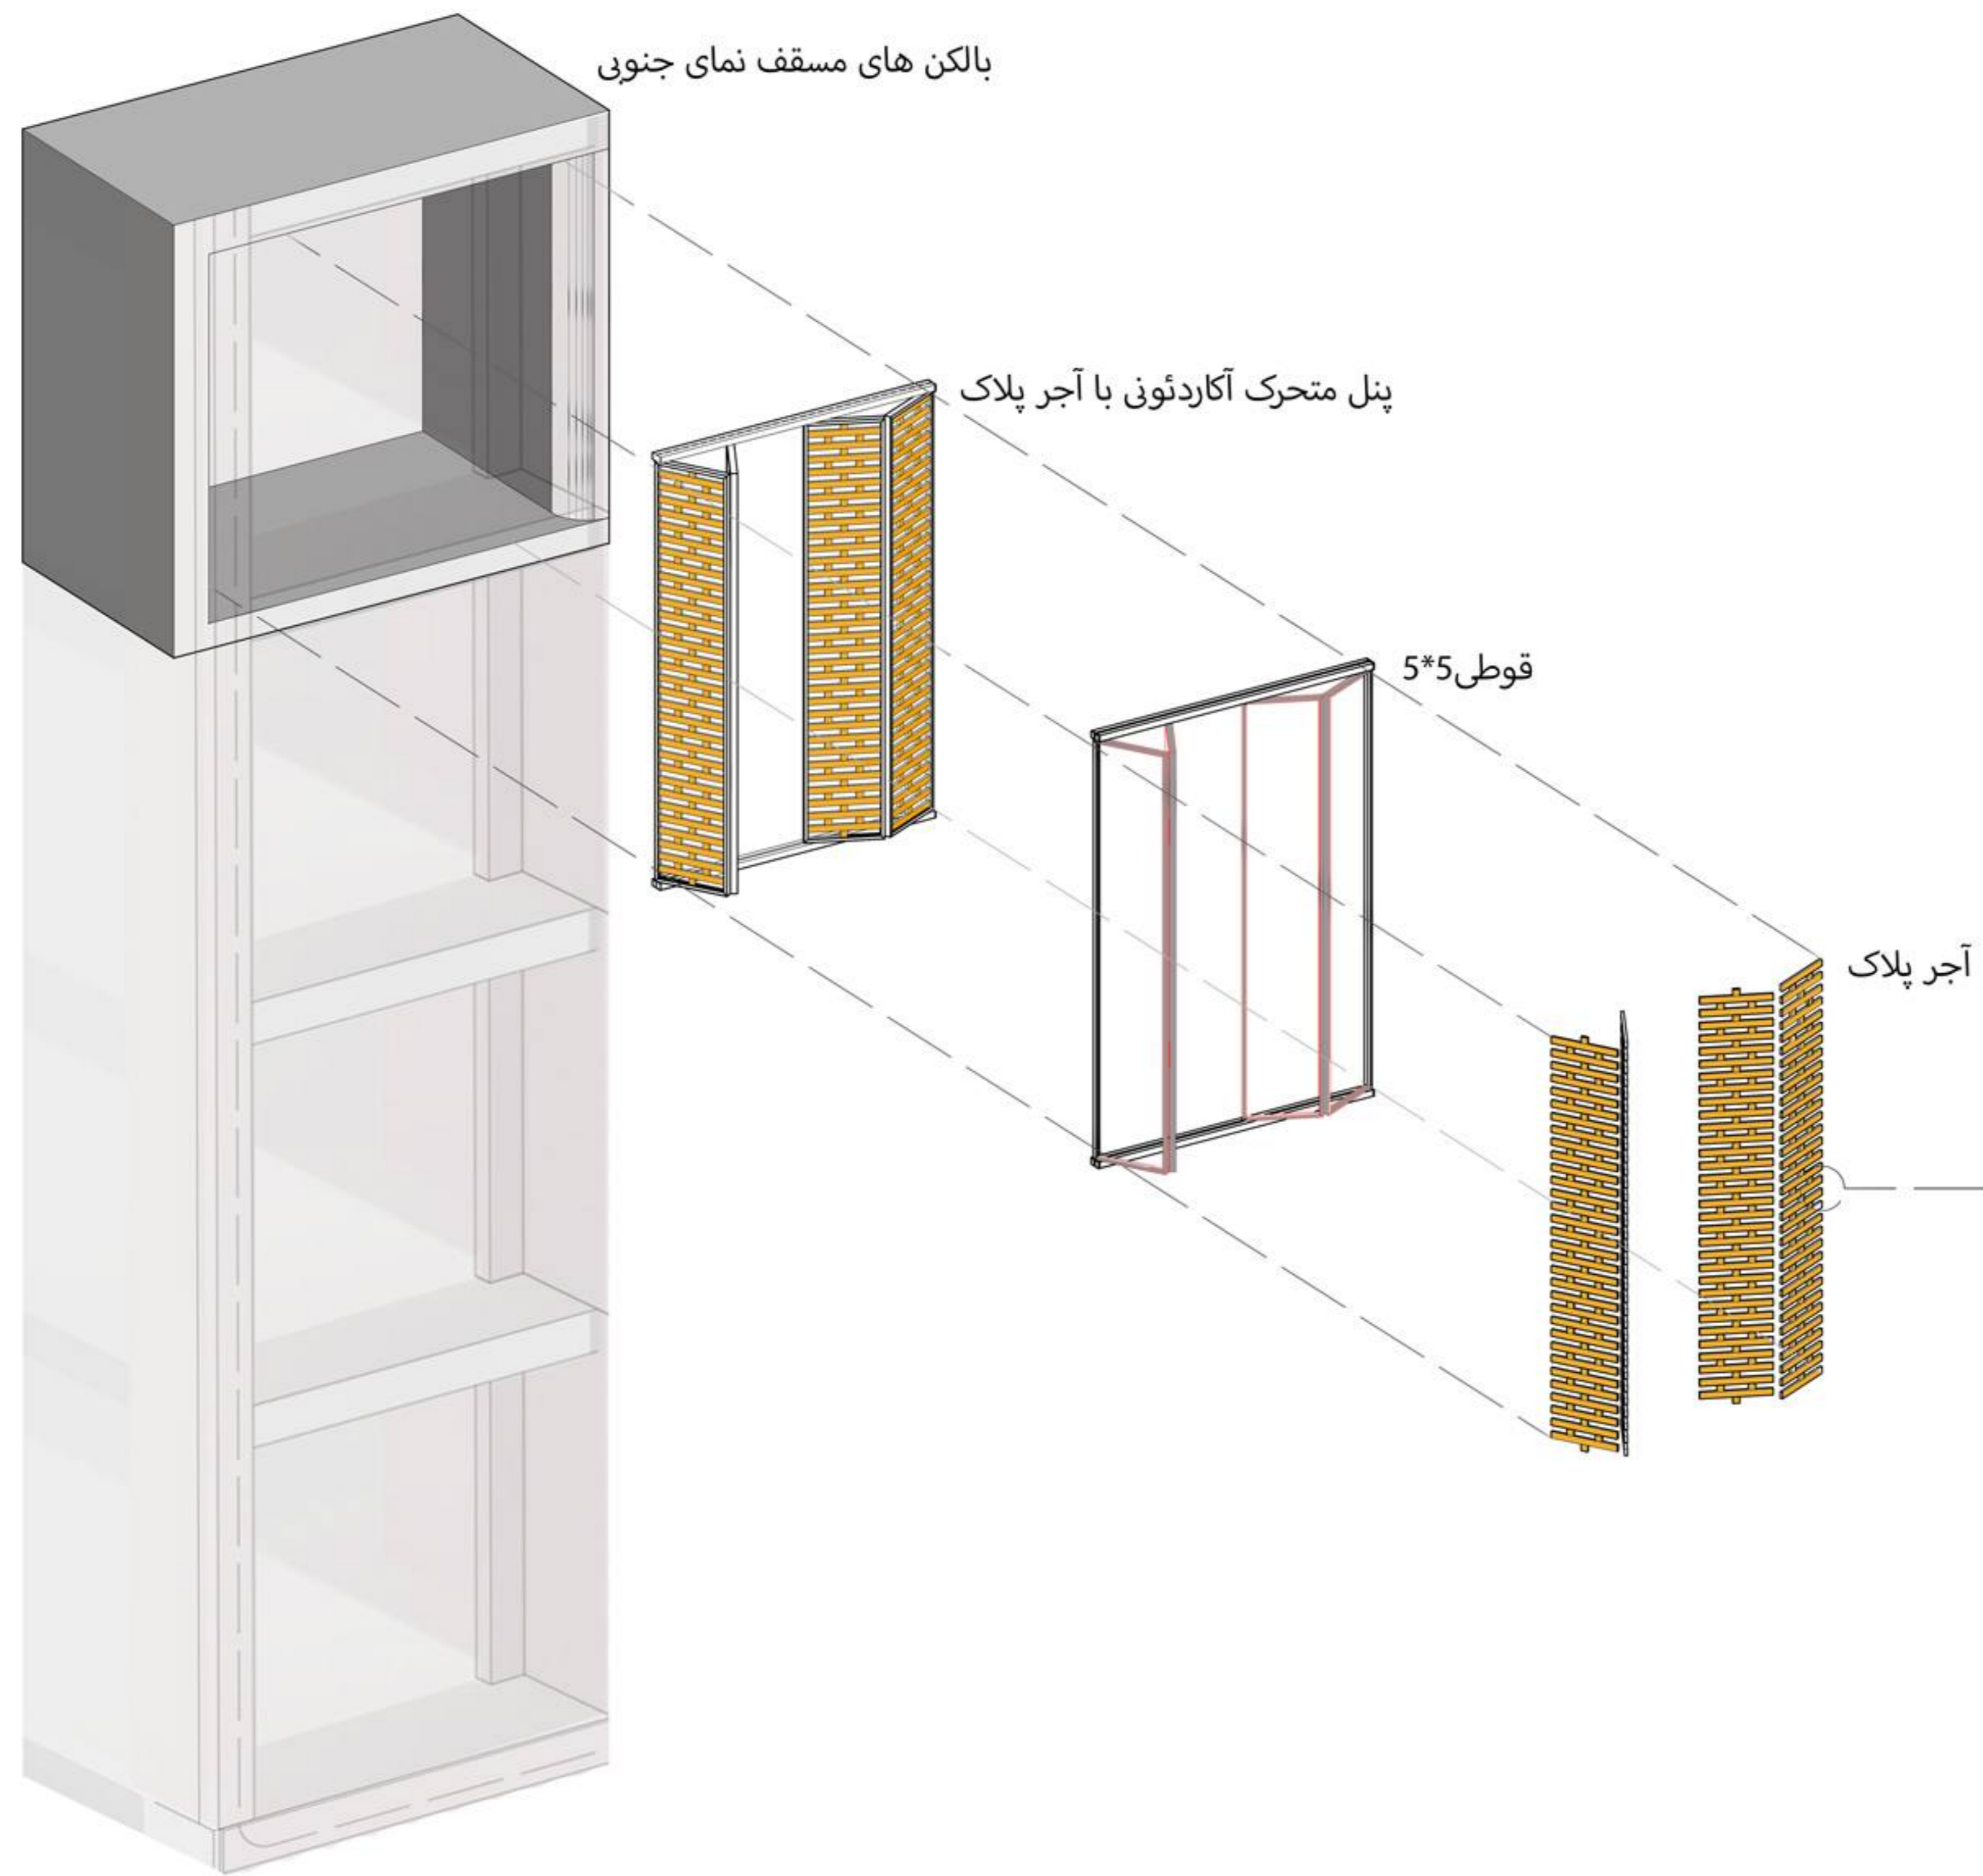

پنل های تاشو در بالکن های مسقف نمای جنوبی

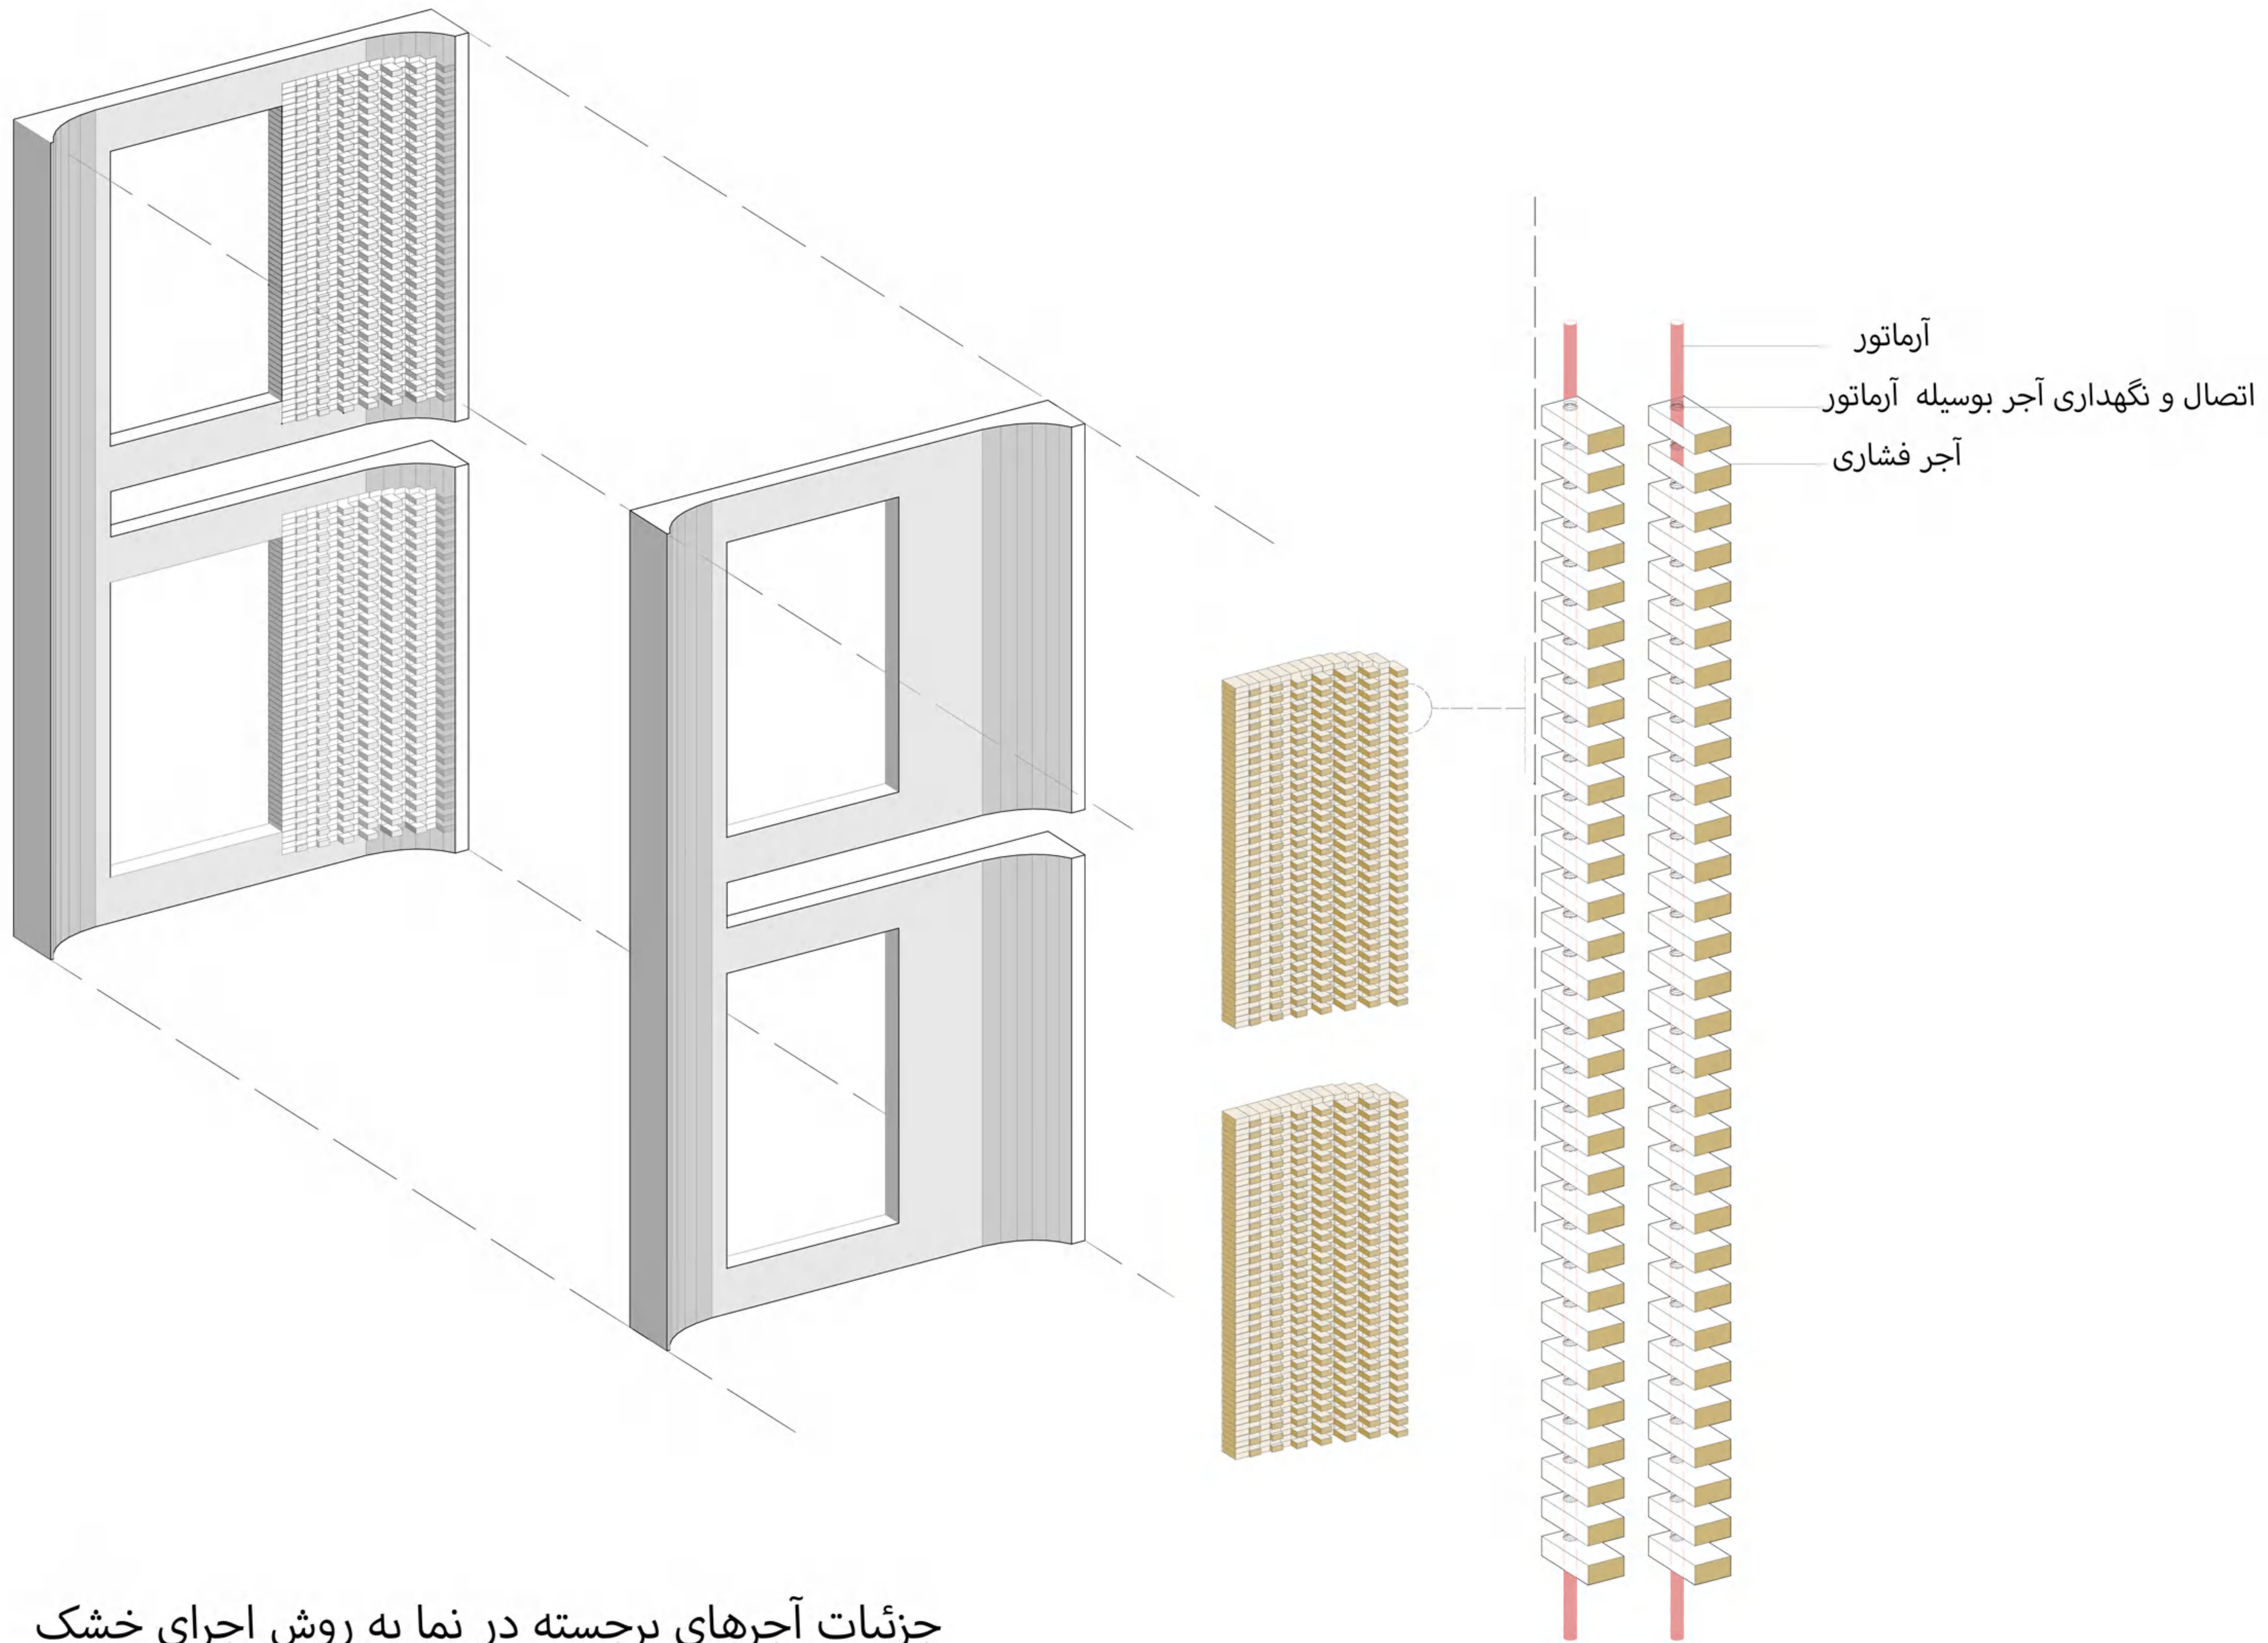

جزئیات آجرهای برجسته در نما به روش اجرای خشک

Loop Light
ریمه ۲۴ ولت با تراکم ۲۰۴
درجه حفاظت ۶۵ توان مصرف ۱۰ w/m
رنگ نچرال ۴۵۰۰k

ES-j3 ES-Light
جت لایت ۳ وات
درجه حفاظت ۷۷ ولتاژ ۲۲۰ ولت
رنگ آفتابی ۳۰۰۰k

VD۳ ES-Light
وال واشر دفی
درجه حفاظت ۶۸ ولتاژ ۱۲ ولت
عرض ۸ طول ۱۲ سانتس متر توان ۳ وات
رنگ آفتابی ۳۰۰۰k

ecowat
چراغ خطی نوکار برش ۶ آکووات
بدنه تقویت شده از جنس آلومینیوم مشکی
رنگ نچرال ۴۵۰۰k

ES-j10 ES-Light
جت لایت ۱۰ وات
درجه حفاظت ۷۷ ولتاژ ۲۲۰ ولت
رنگ آفتابی ۳۰۰۰k

NS lighting
X۴۴۴
پنل سقفی روکار مشکی ۱۸ وات
قطر ۱۴۰،۵ سانتی متر ارتفاع ۲۰،۷ سانتی متر
رنگ آفتابی ۳۰۰۰k

VD۳ ES-Light
وال واشر دفی
درجه حفاظت ۶۸ ولتاژ ۱۲ ولت
عرض ۸ طول ۱۲ سانتس متر توان ۳ وات
رنگ آفتابی ۳۰۰۰k

