




همسایه

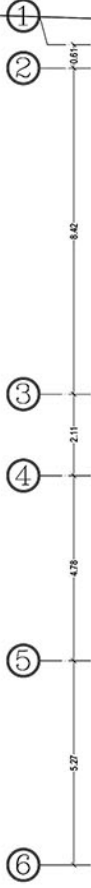

+7.40

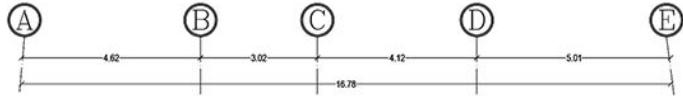





درب و دیوار ضد حریق / اتاقک برق

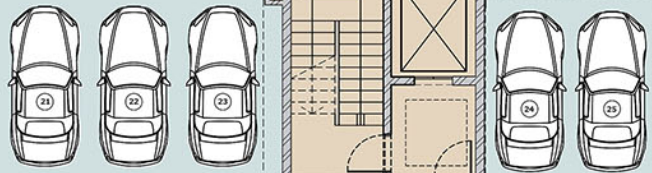

-5.76

همسایه

همسایه

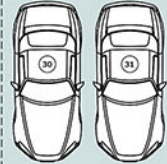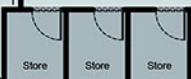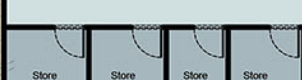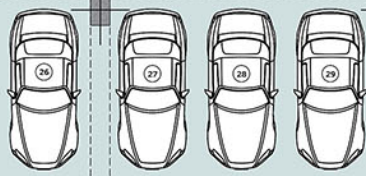

Mechanical Room

L=20, H=3, Slope=15%

-0.25

±0.00

+0.25

گذر


Underground -2 Floor Plan (furniture)

sc 1:100

همسایه



+7.40

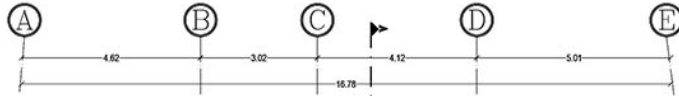


درب و دیوار ضد سرقت



همسایه

همسایه

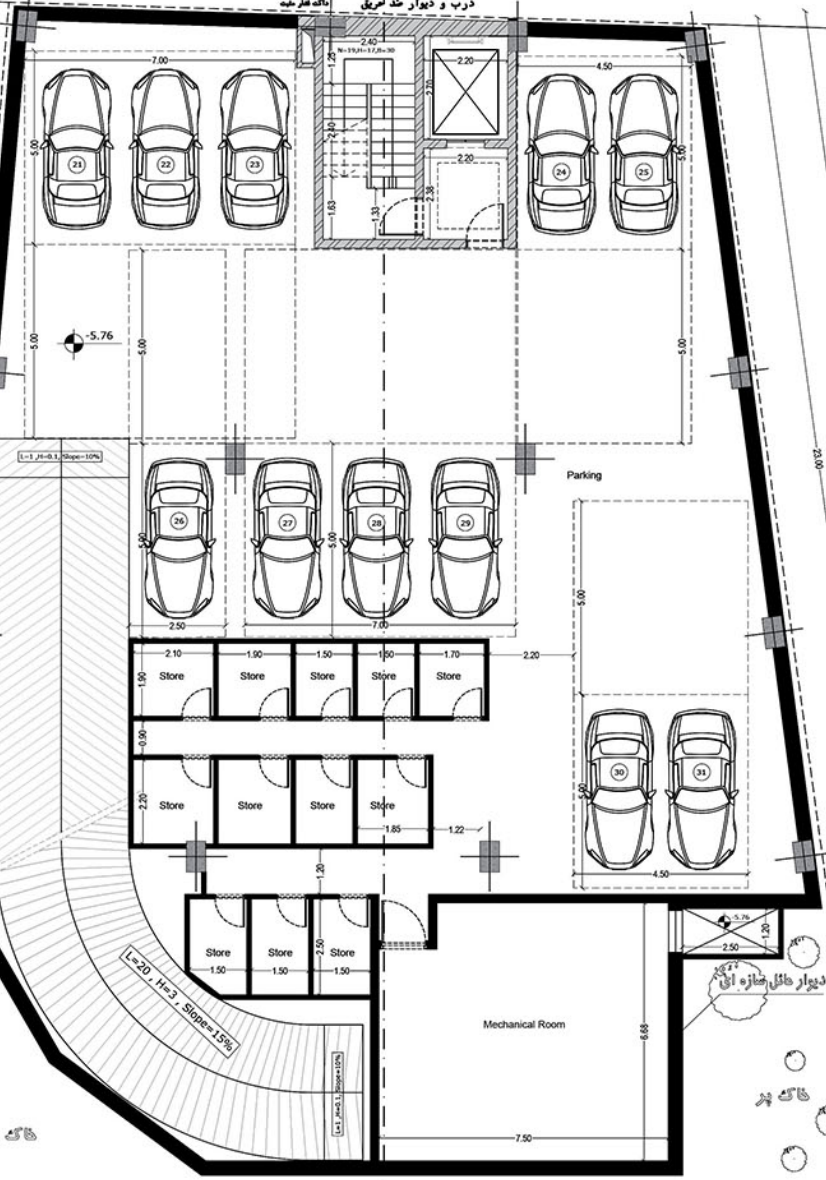

-0.25

±0.00

+0.25

گذر



Underground-2 Floor Plan (dimension)

sc 1:100

همسایه




+7.40

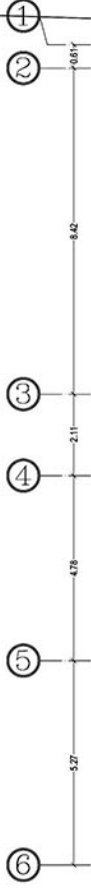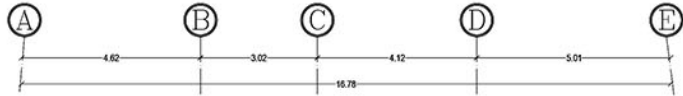

همسایه

همسایه

درب و دیوار ضد حریق | ناله آتش فشان

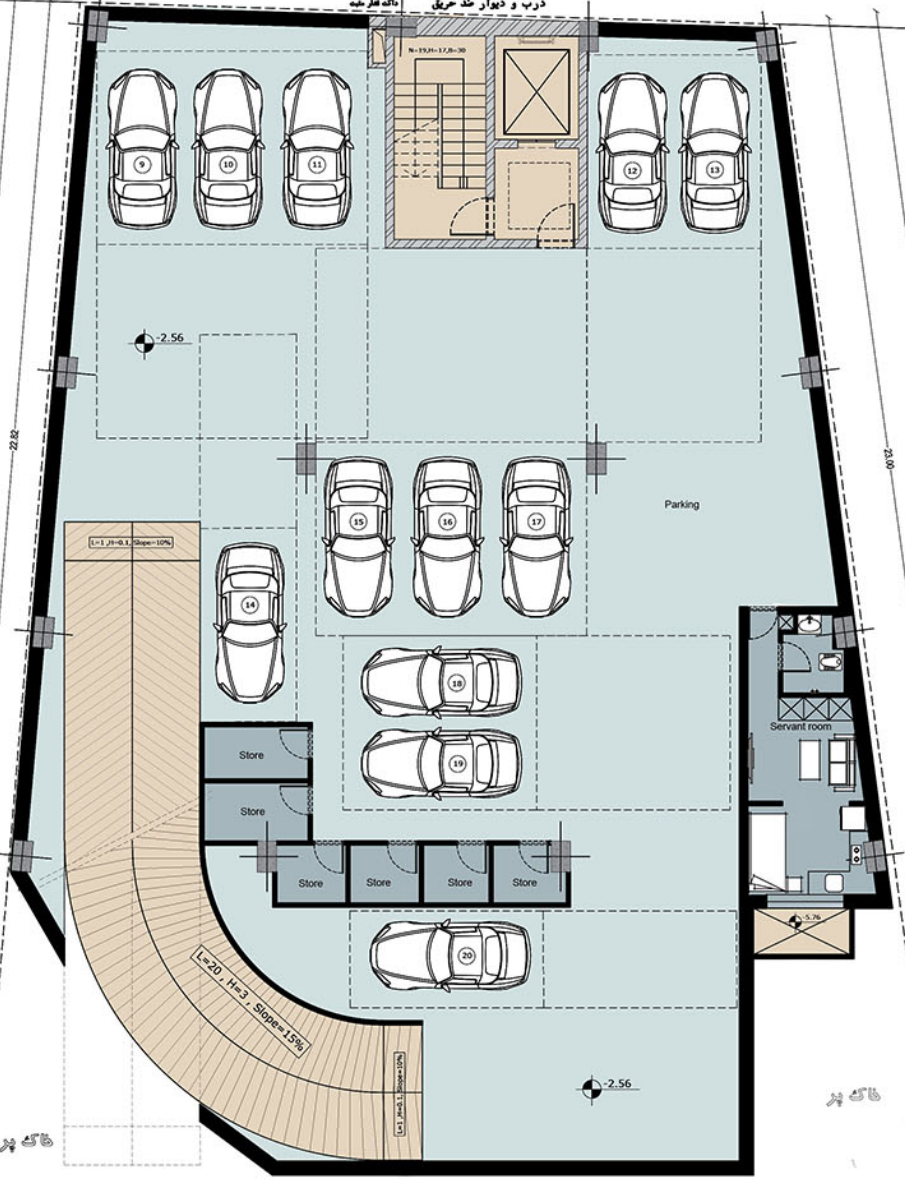

-0.25

±0.00

+0.25

گذر



Underground -1 Floor Plan (furniture)

sc 1:100

همسایه




+7.40

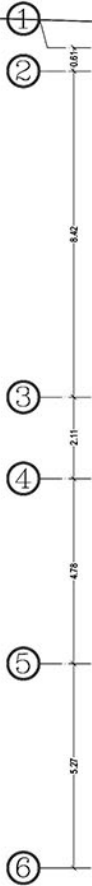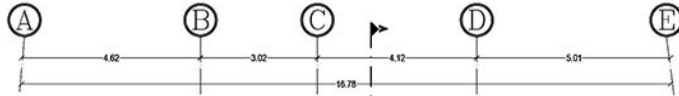

همسایه

همسایه

درب و دیوار ضد سرقت

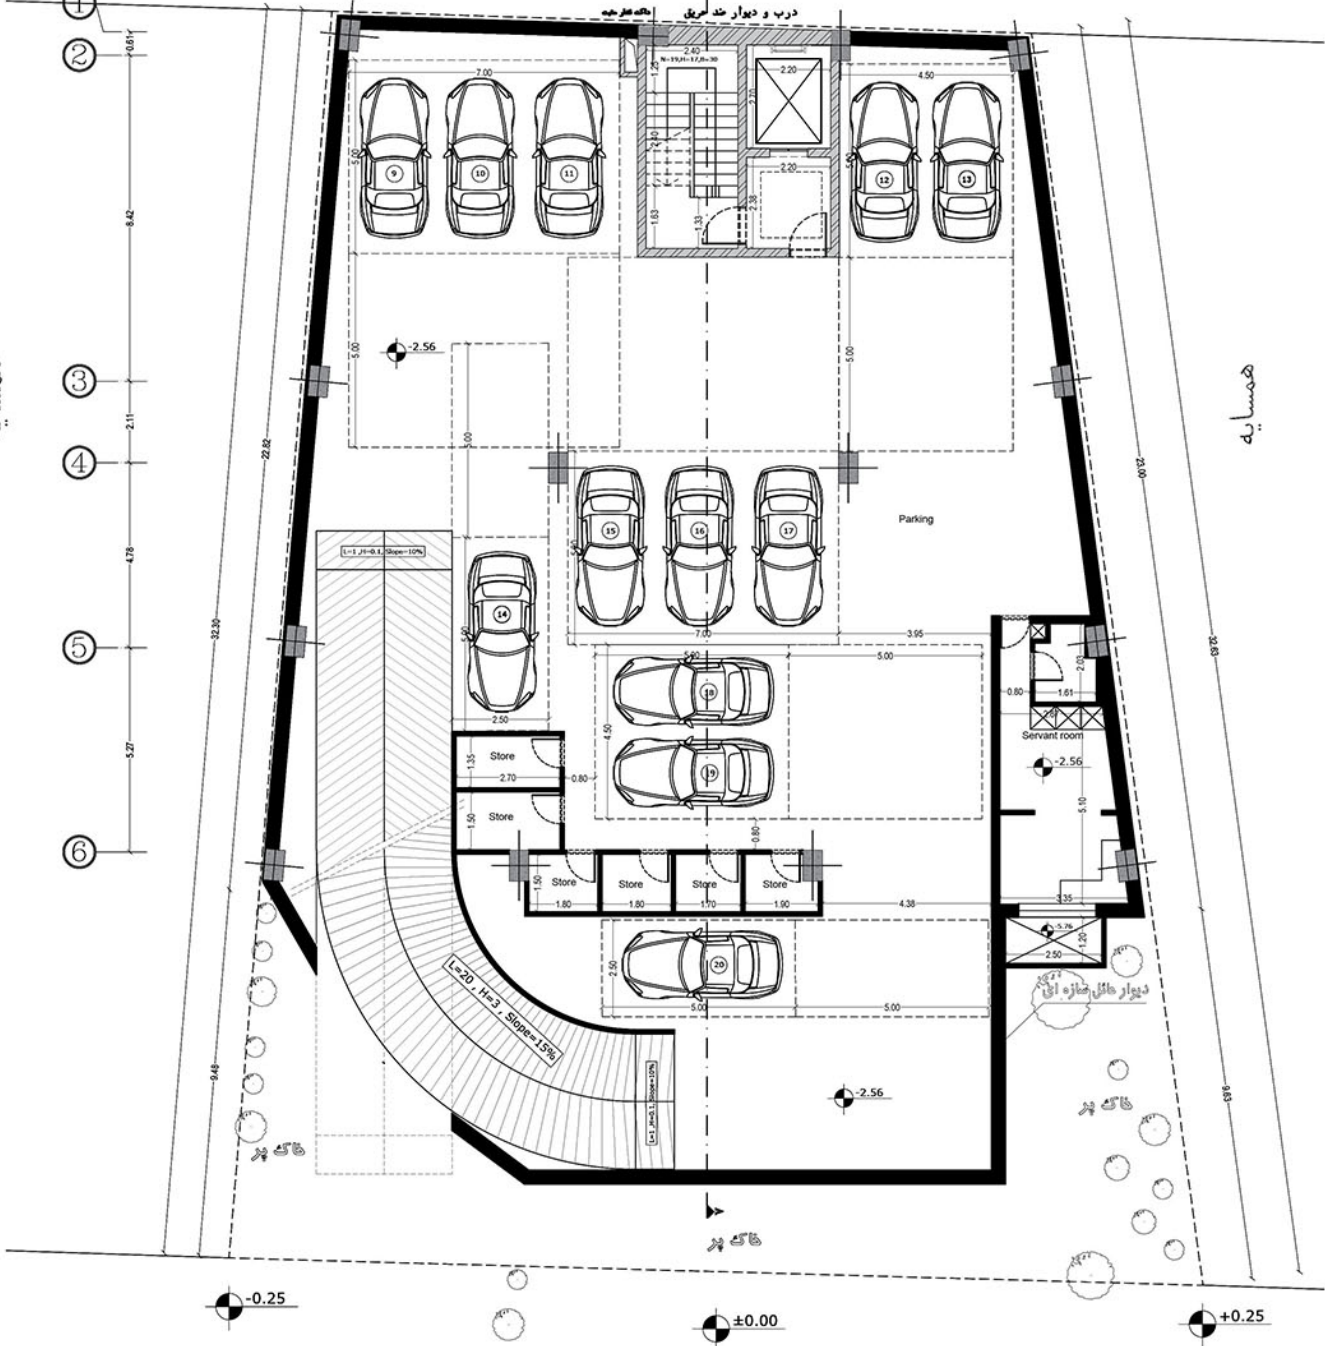

گذر



Underground-1 Floor Plan (dimension)

sc 1:100

همسایه






+7.40

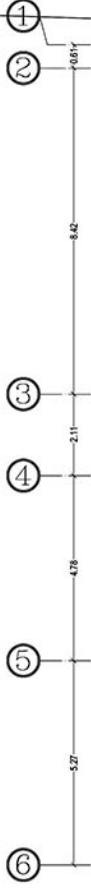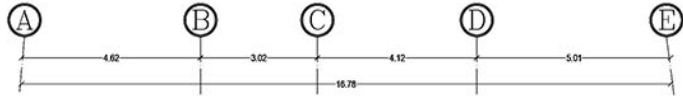

همسایه


همسایه

درب و دیوار ضد سرقت (Anti-theft door and wall)

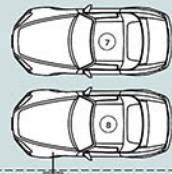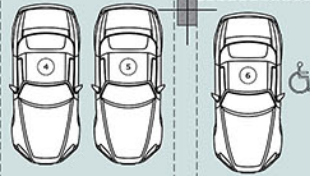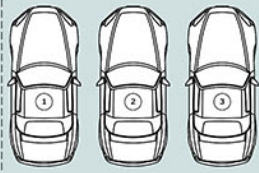

Parking

Lobby

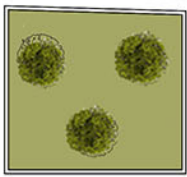

گود نور

-0.25

±0.00

+0.25

گذر



Ground Floor Plan (furniture)

sc 1:100





همسایه



+7.40

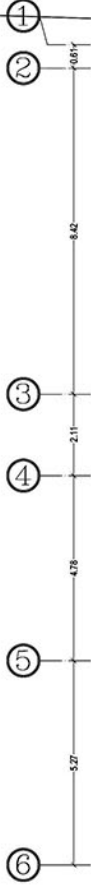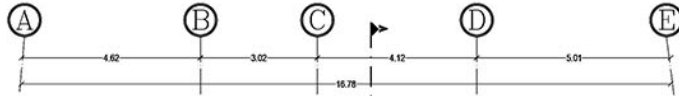

درب و دیوار ضد سرقت

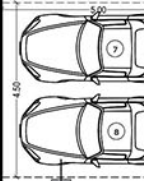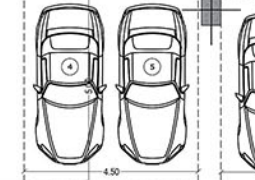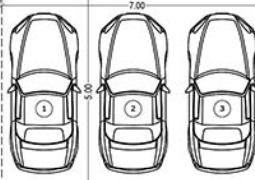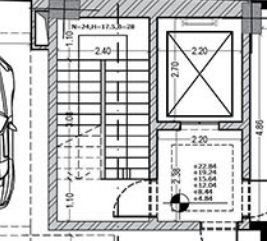

Parking

Lobby

+0.64

+0.64

+0.64

-0.25

±0.00

+0.25

گذر

همسایه

همسایه



Ground Floor Plan (dimension)

sc 1:100

همسایه



+7.40

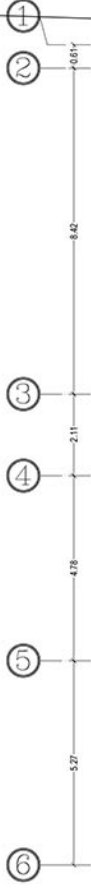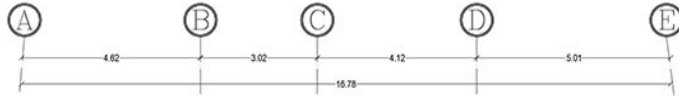

در ب و دیوار ضد حریق (مکانک هر طبقه)

همسایه

همسایه

-0.25

±0.00

+0.25

گذر




Typical Floor Plan (furniture)

sc 1:100

همسایه



+7.40

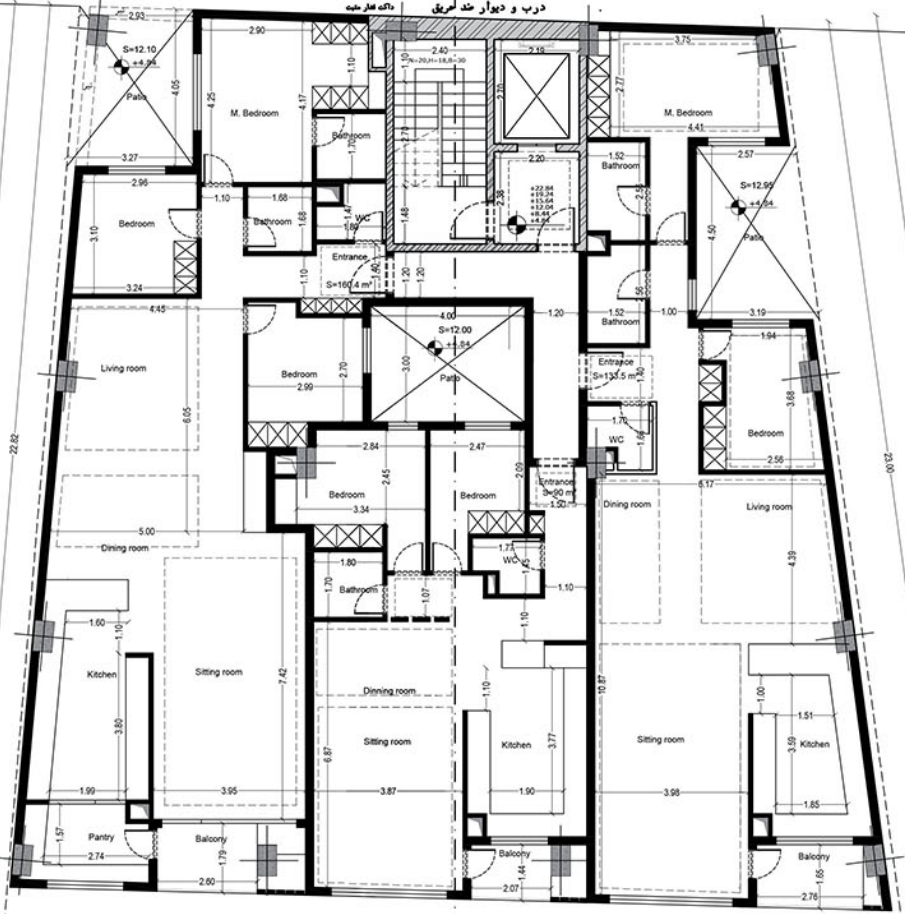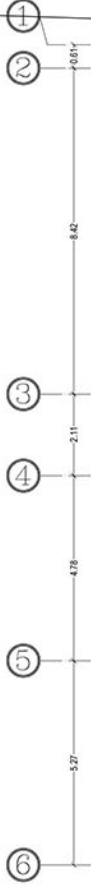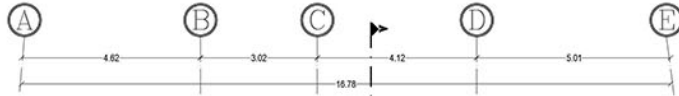

در و دیوار ضد سرقت

همسایه

-0.25

±0.00



+0.25

گذر

Typical Floor Plan (dimension)

sc 1:100



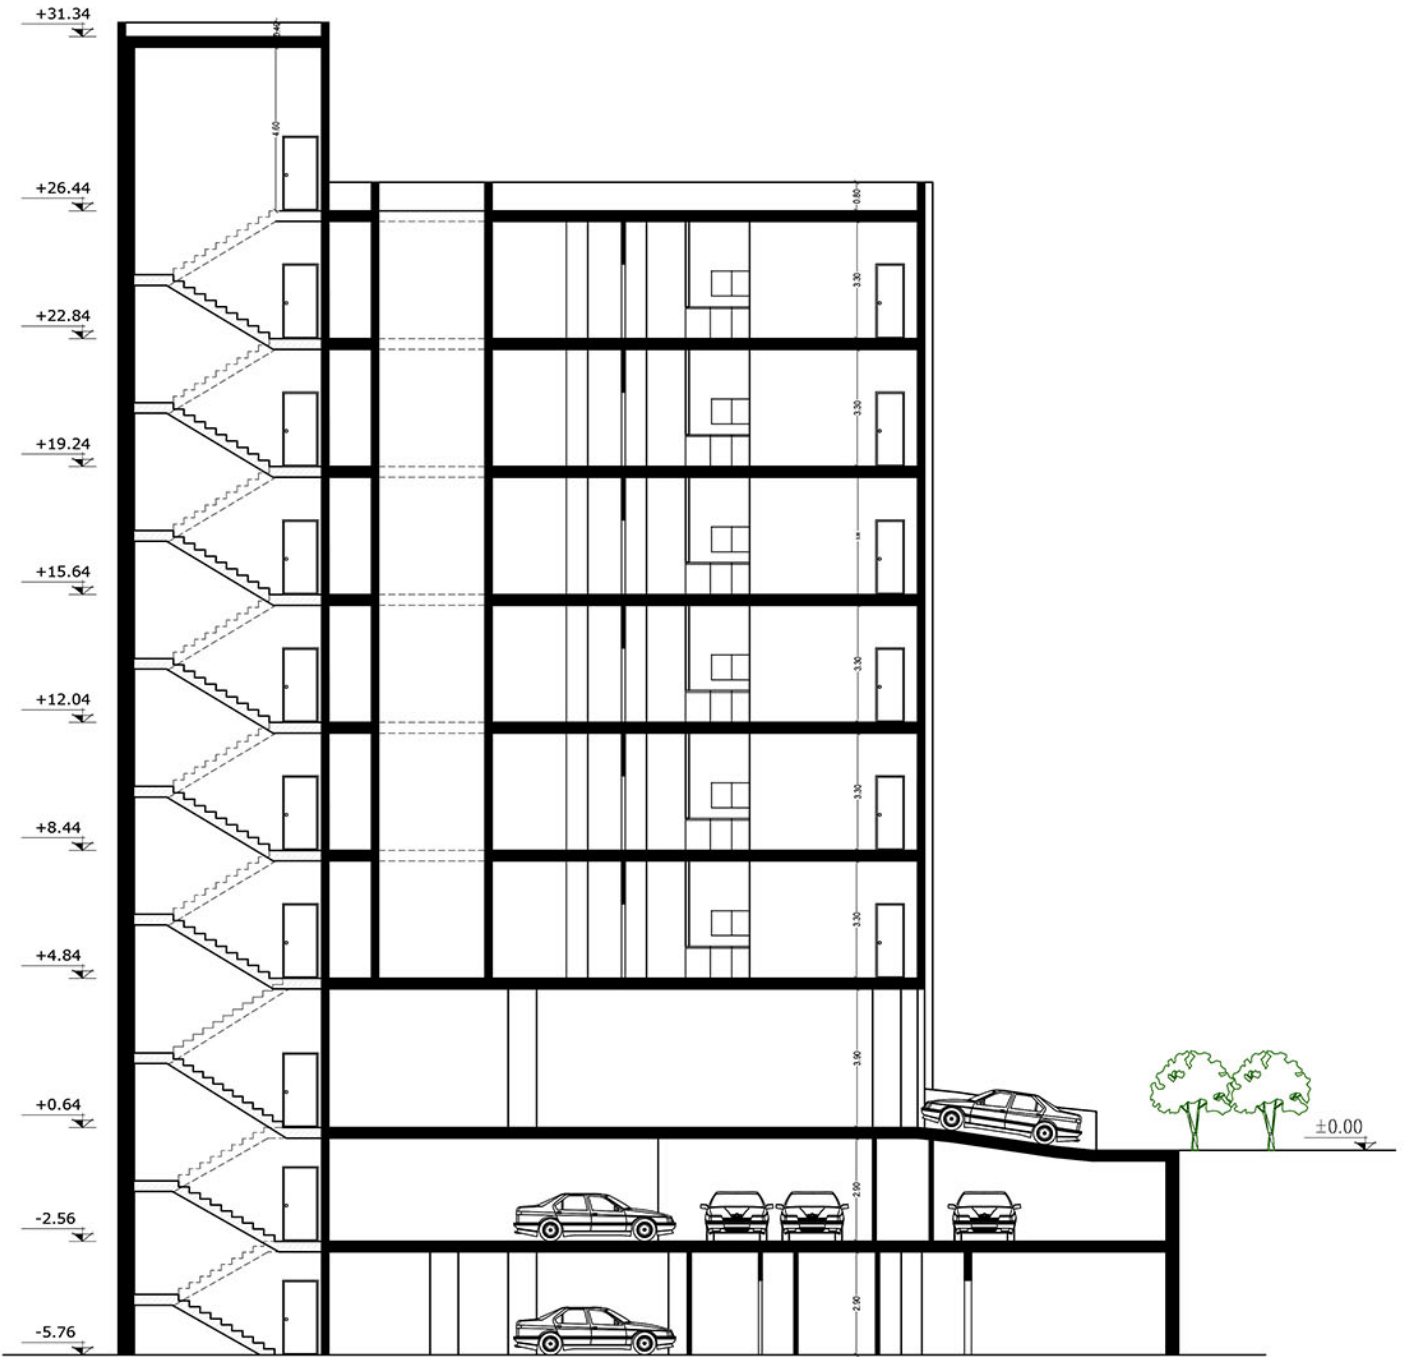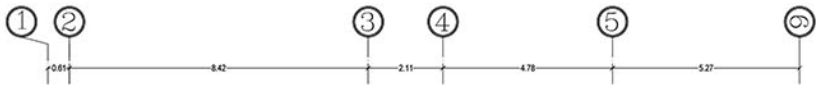

Section A-A

sc 1:100