



پلان اندازه گذاری زیر زمین -۲

SC. 1/100

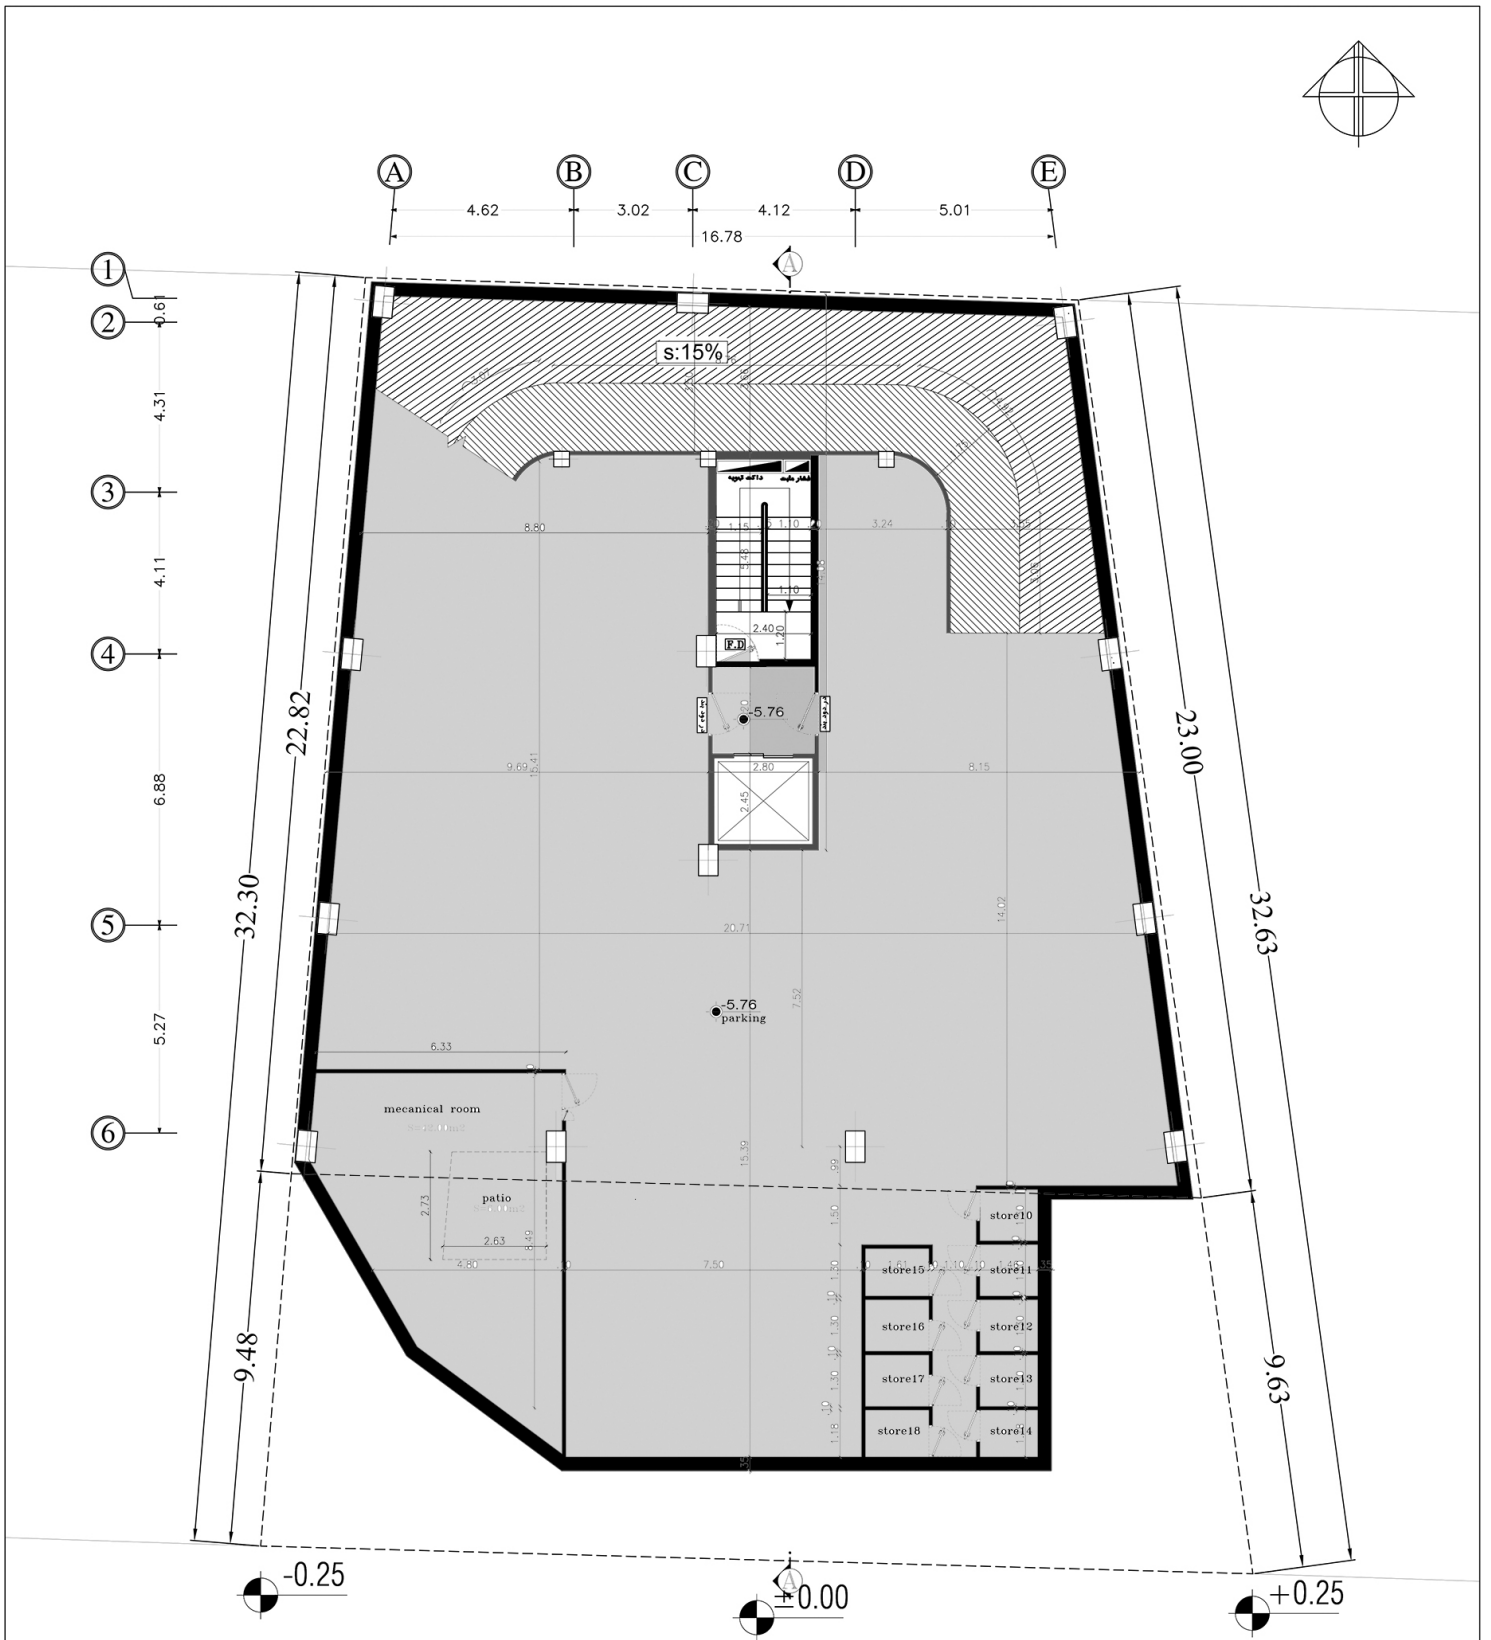



پلان اندازه گذاری زیرزمین -۲

SC. 1/100

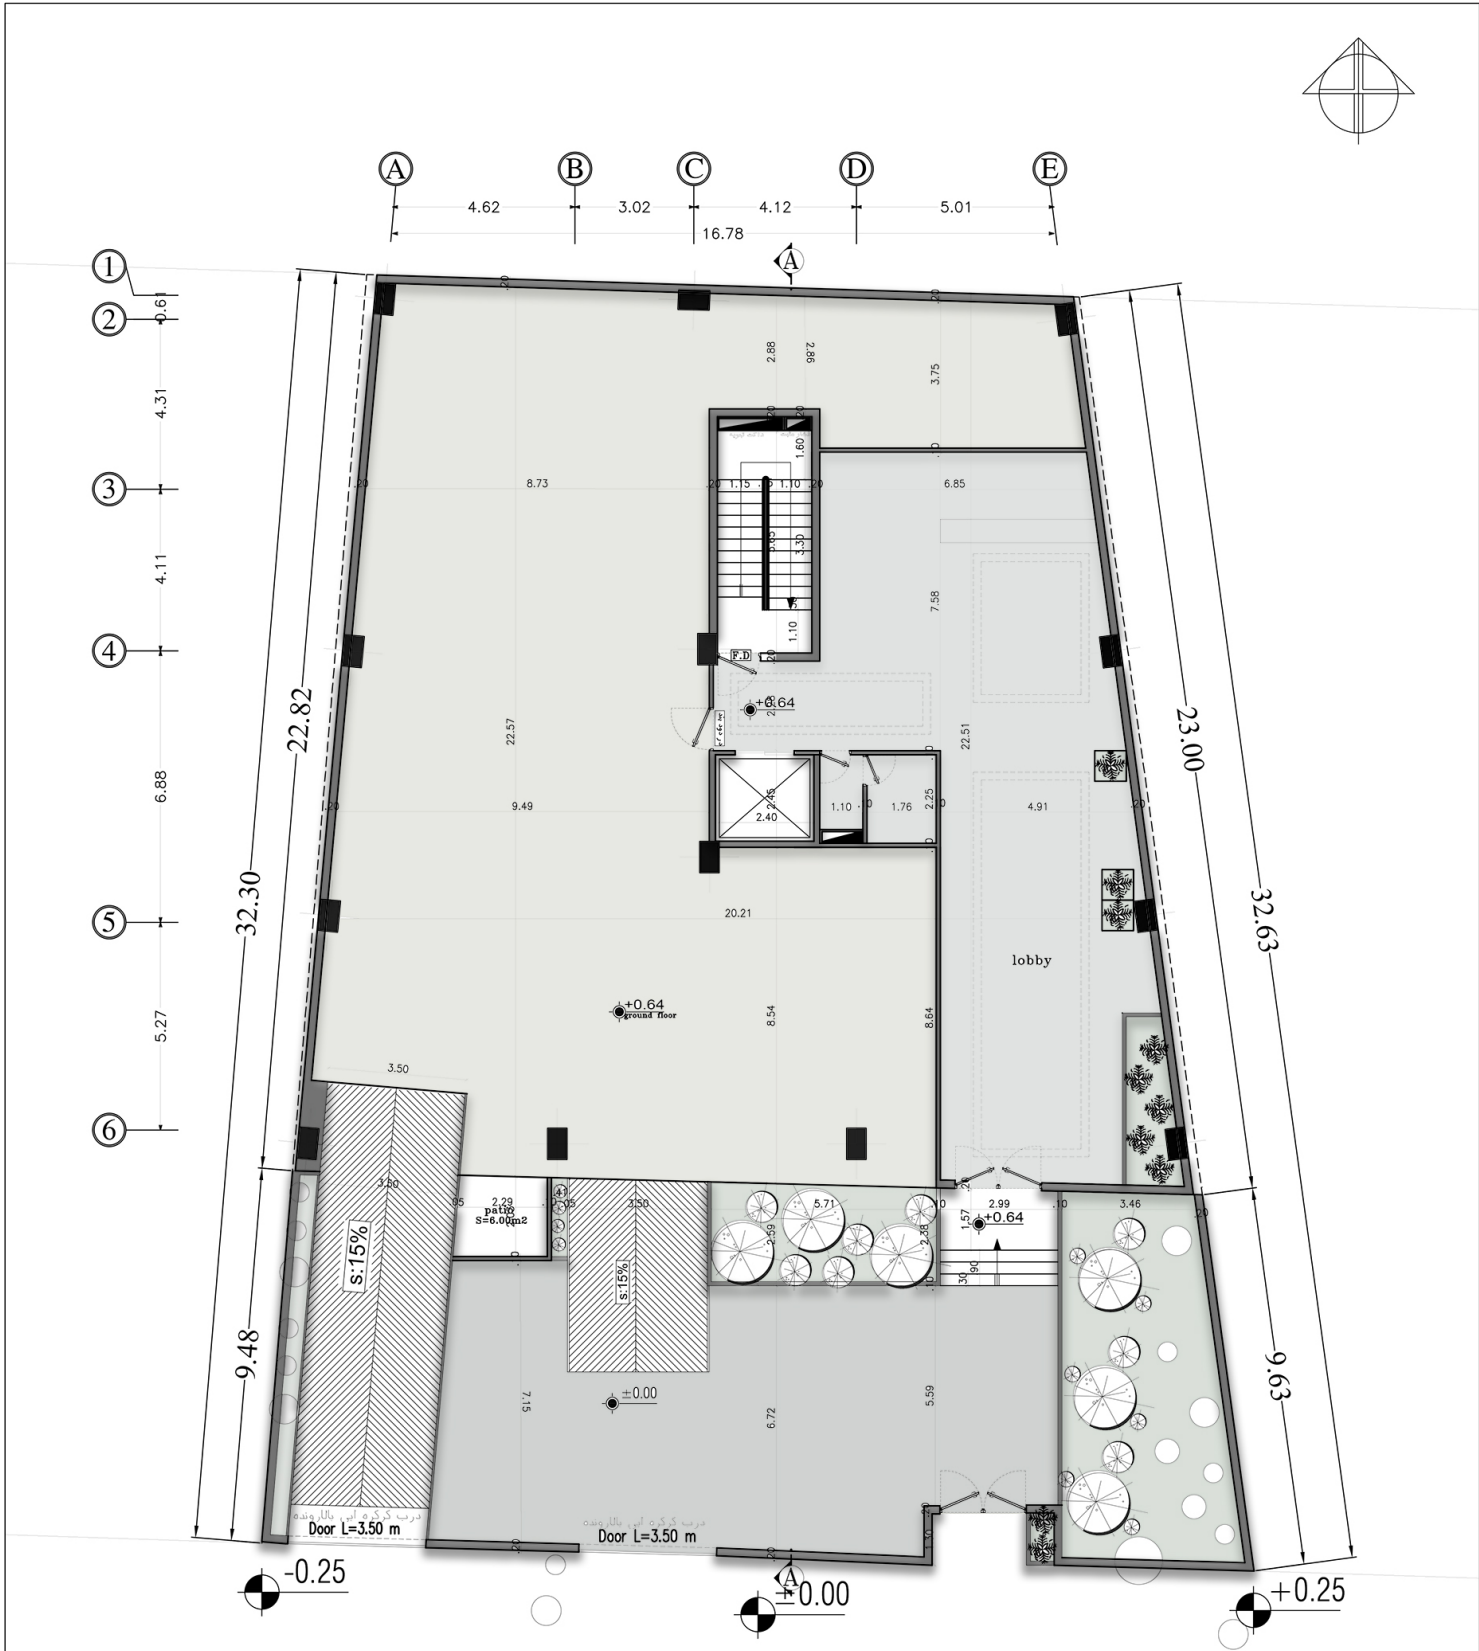


پلان اندازه گذاری همکف

SC. 1/100

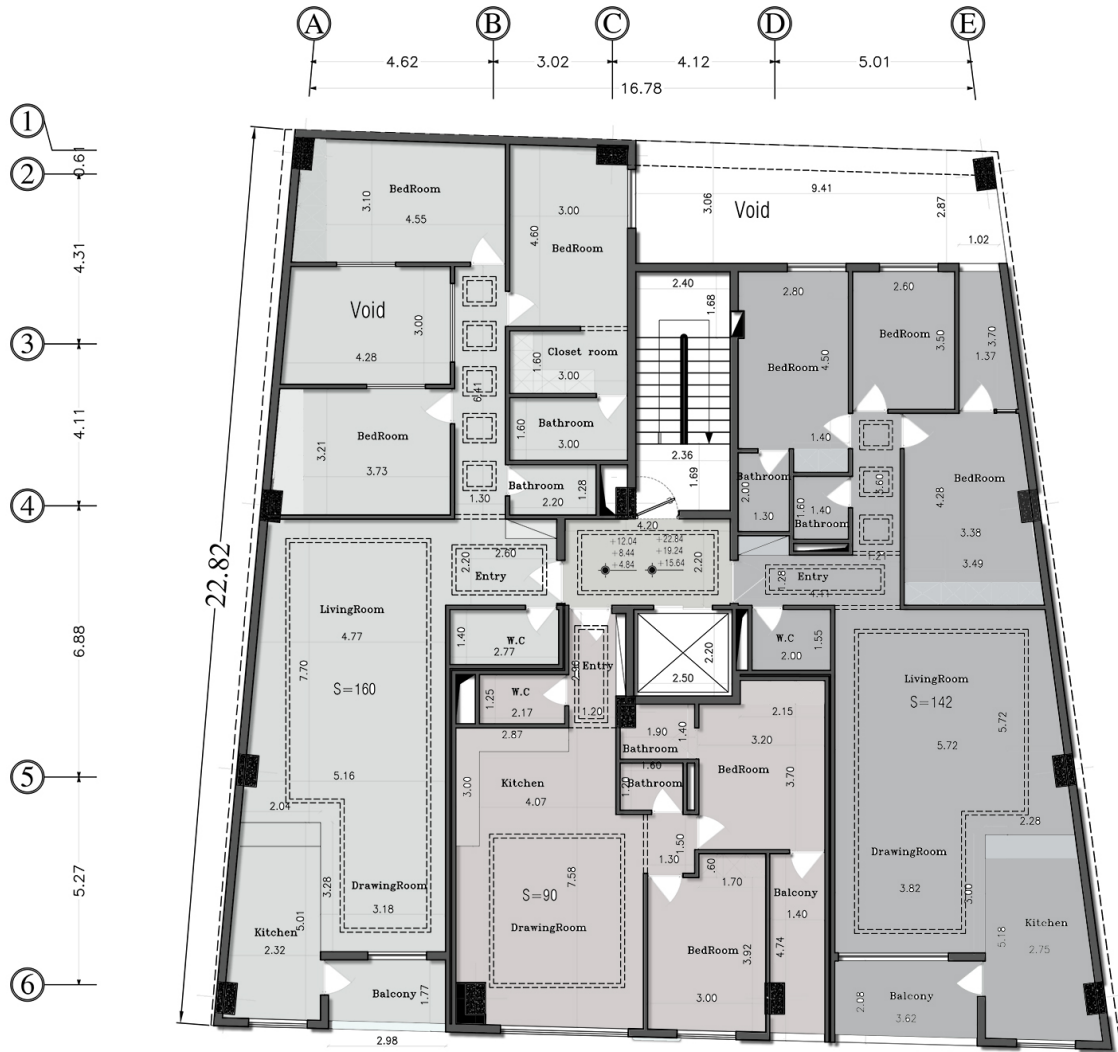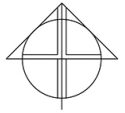


پلان اندازه گذاری طبقات

SC. 1/100

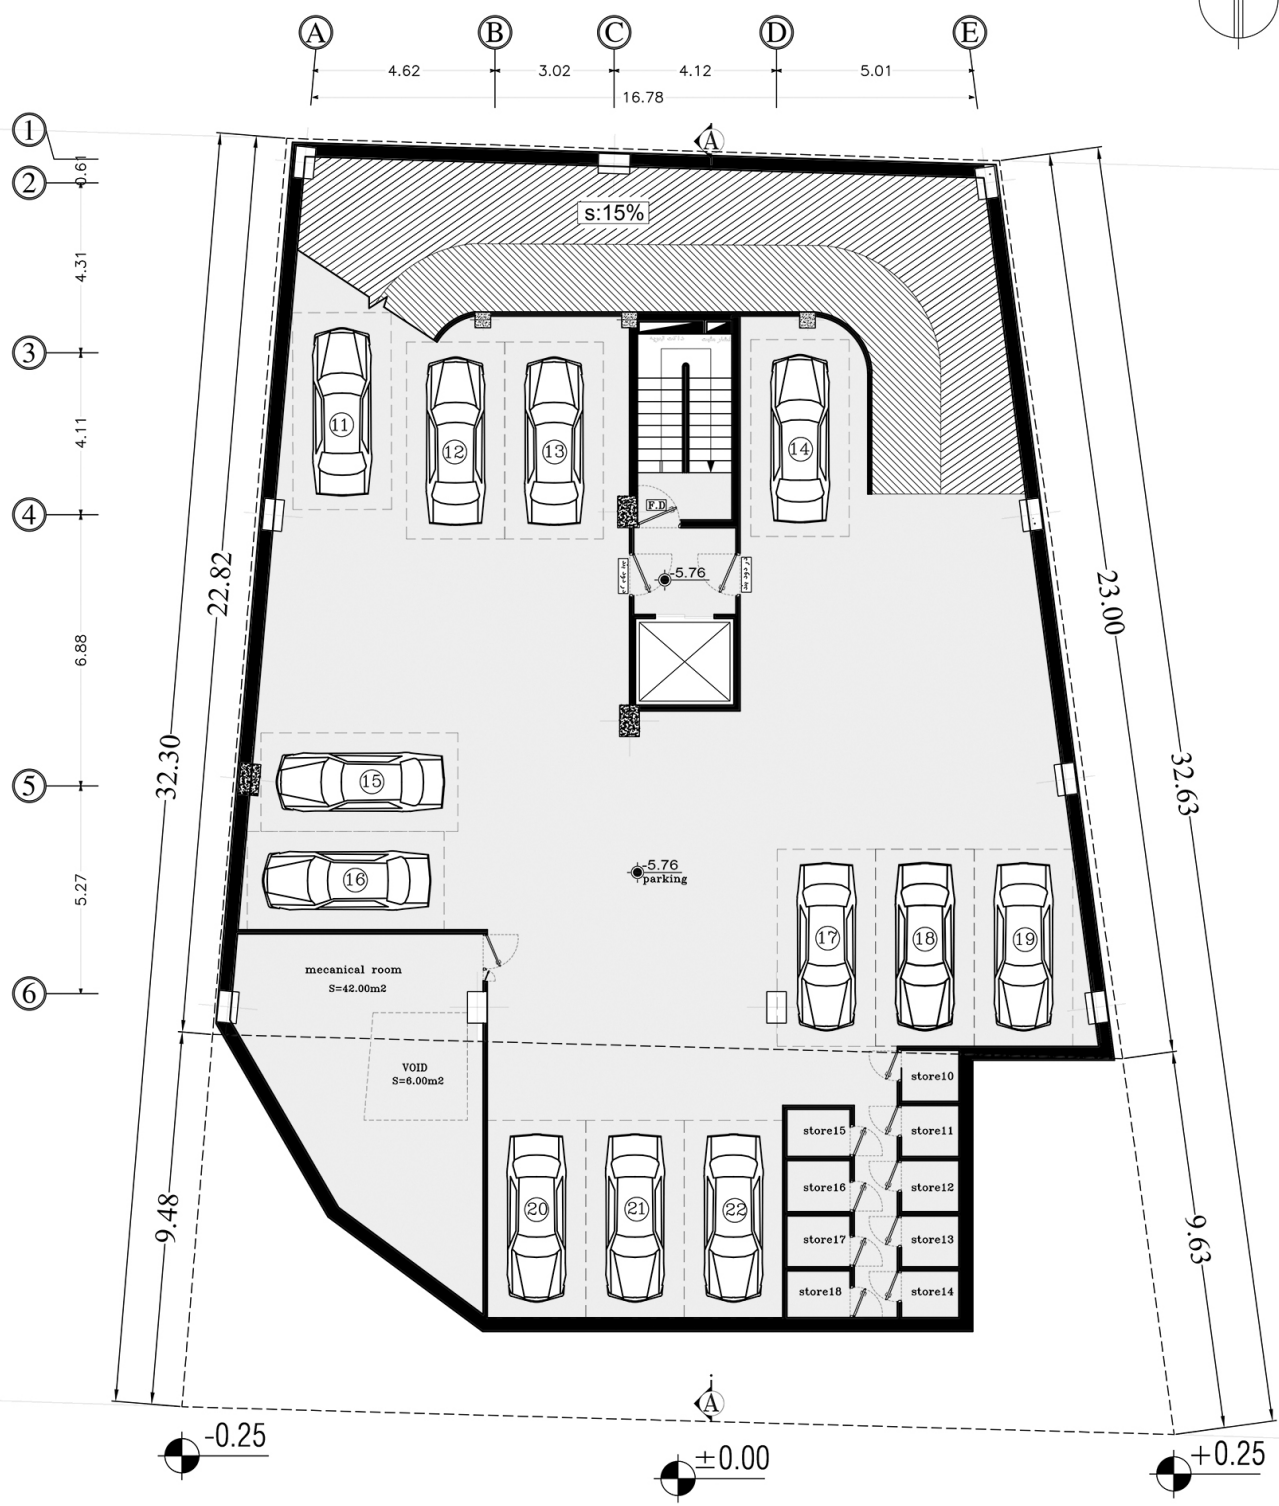


پلان مبلمان زیر زمین ۲-

SC. 1/100

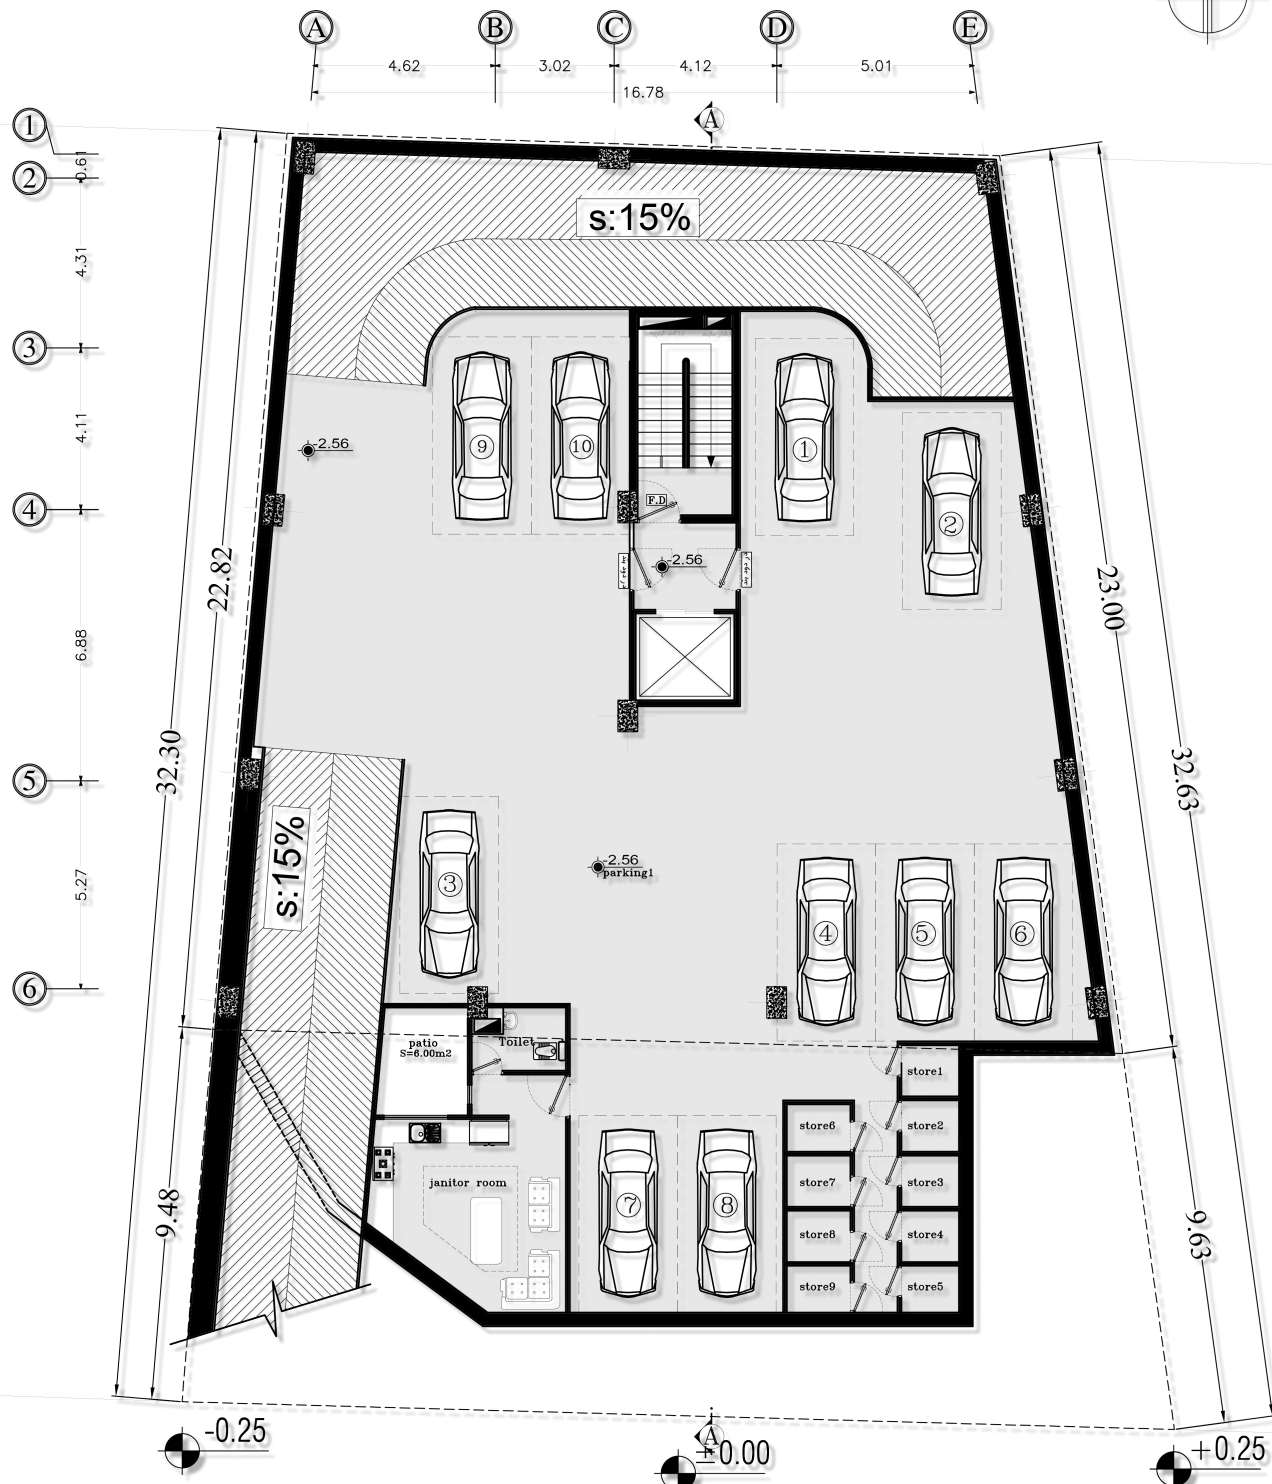

پلان مبلمان زیر زمین ۱-

SC: 1/100

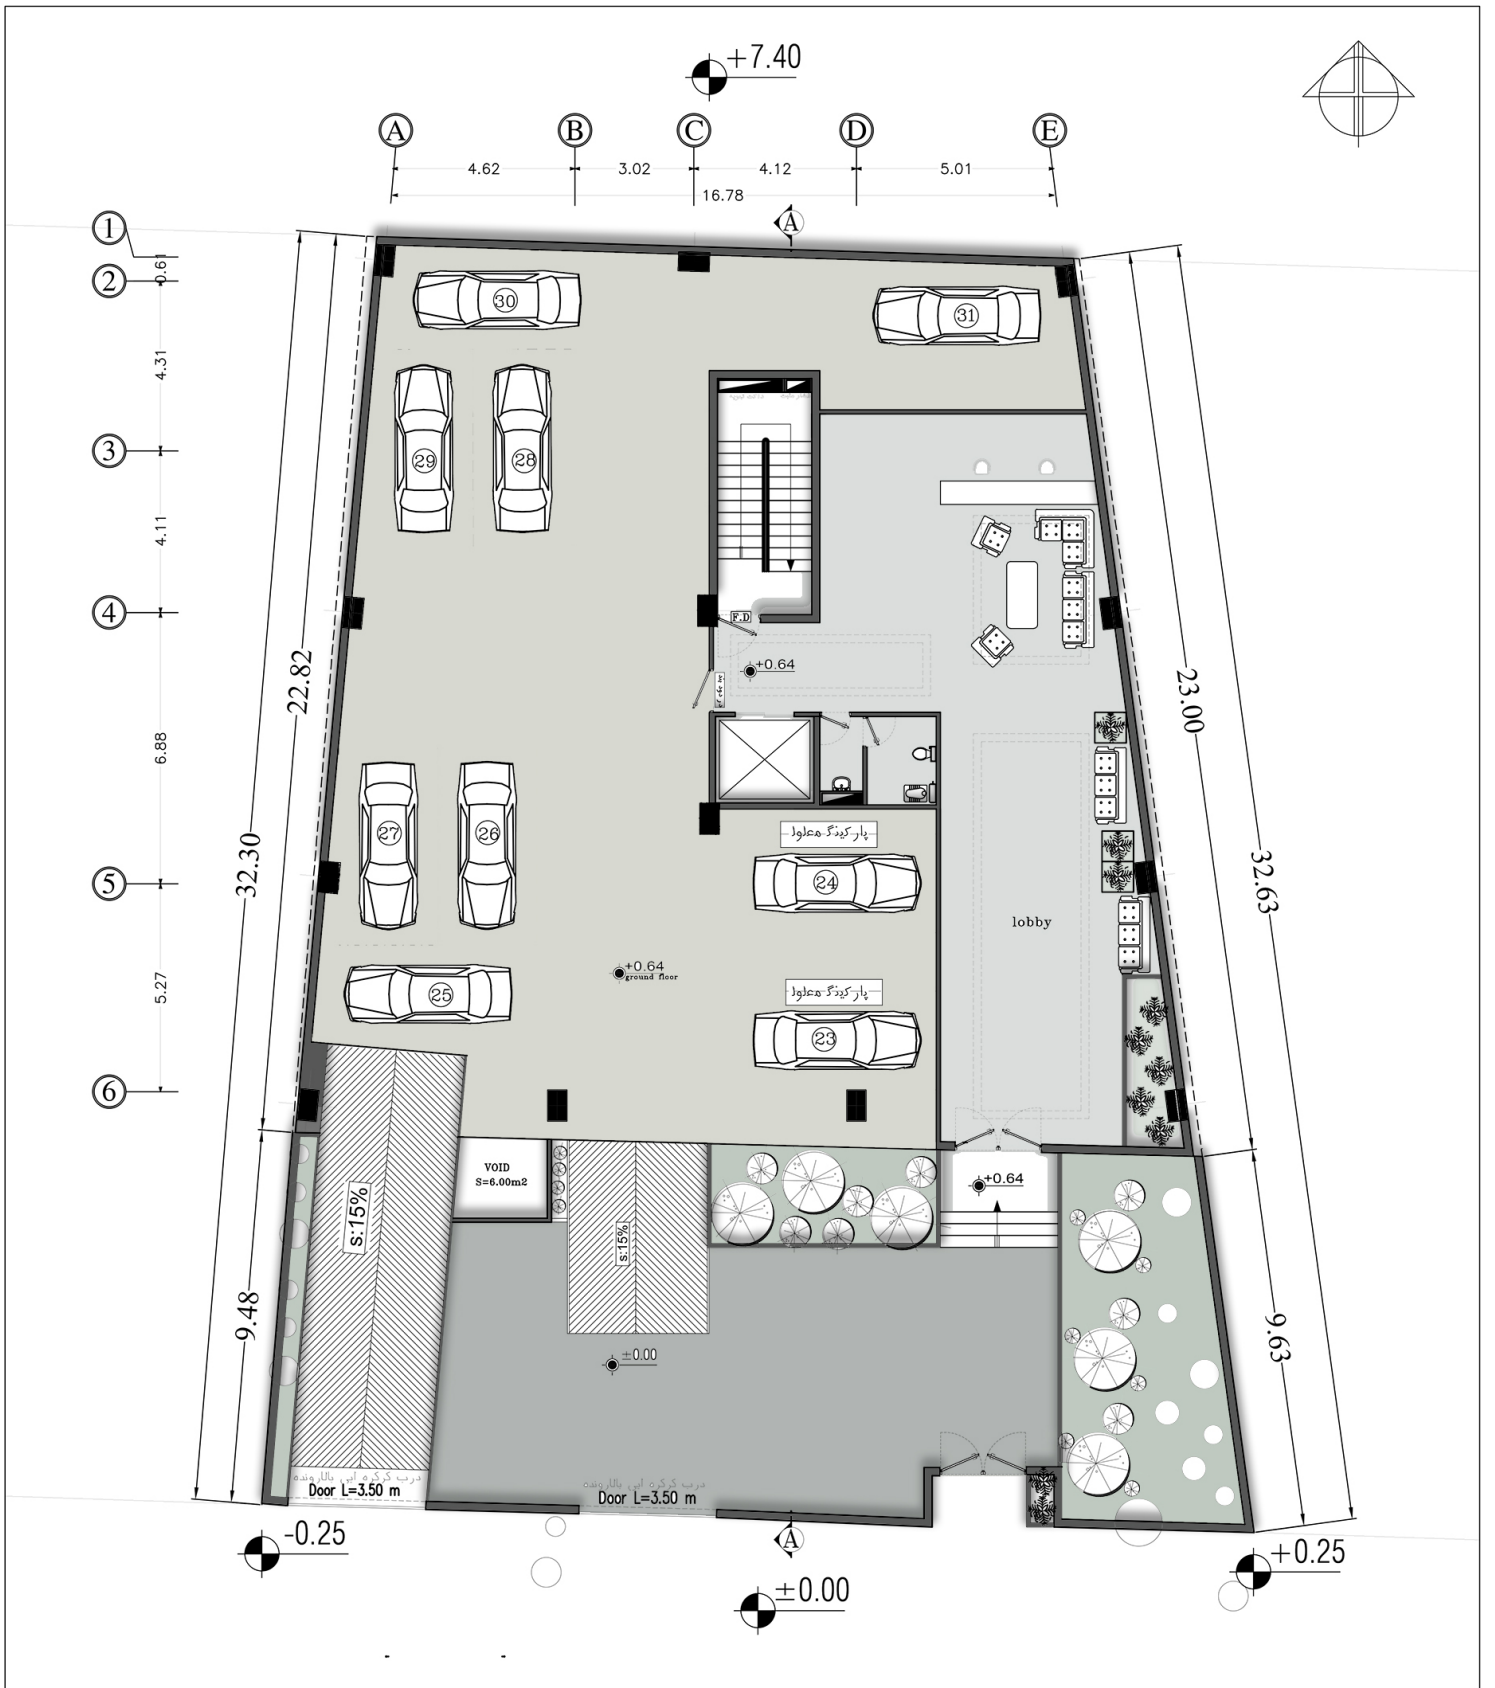

پلان مبلمان همکف



SC 1/100



پلان مبلمان طبقات

SC. 1/100



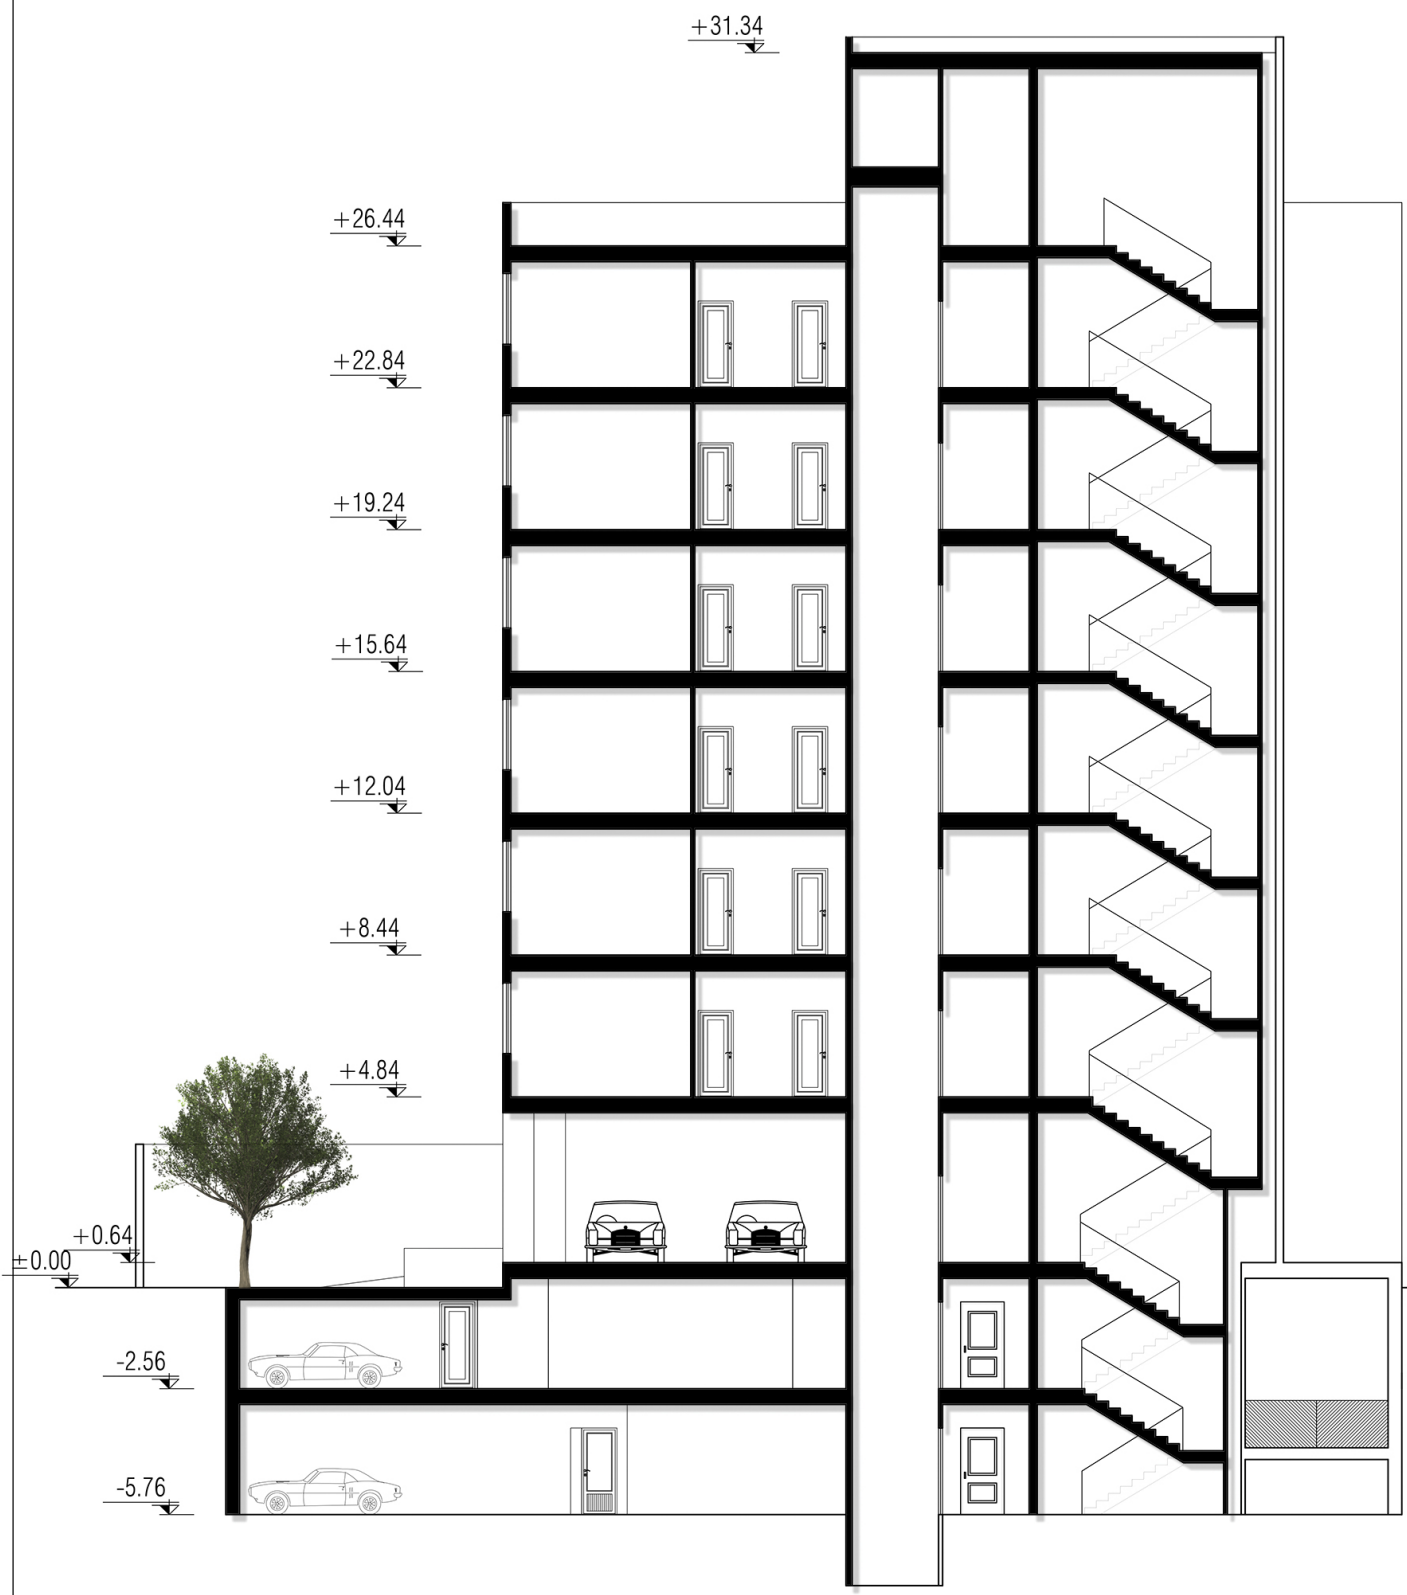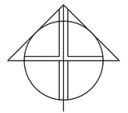

مقطع A-A  
SC:1/100