

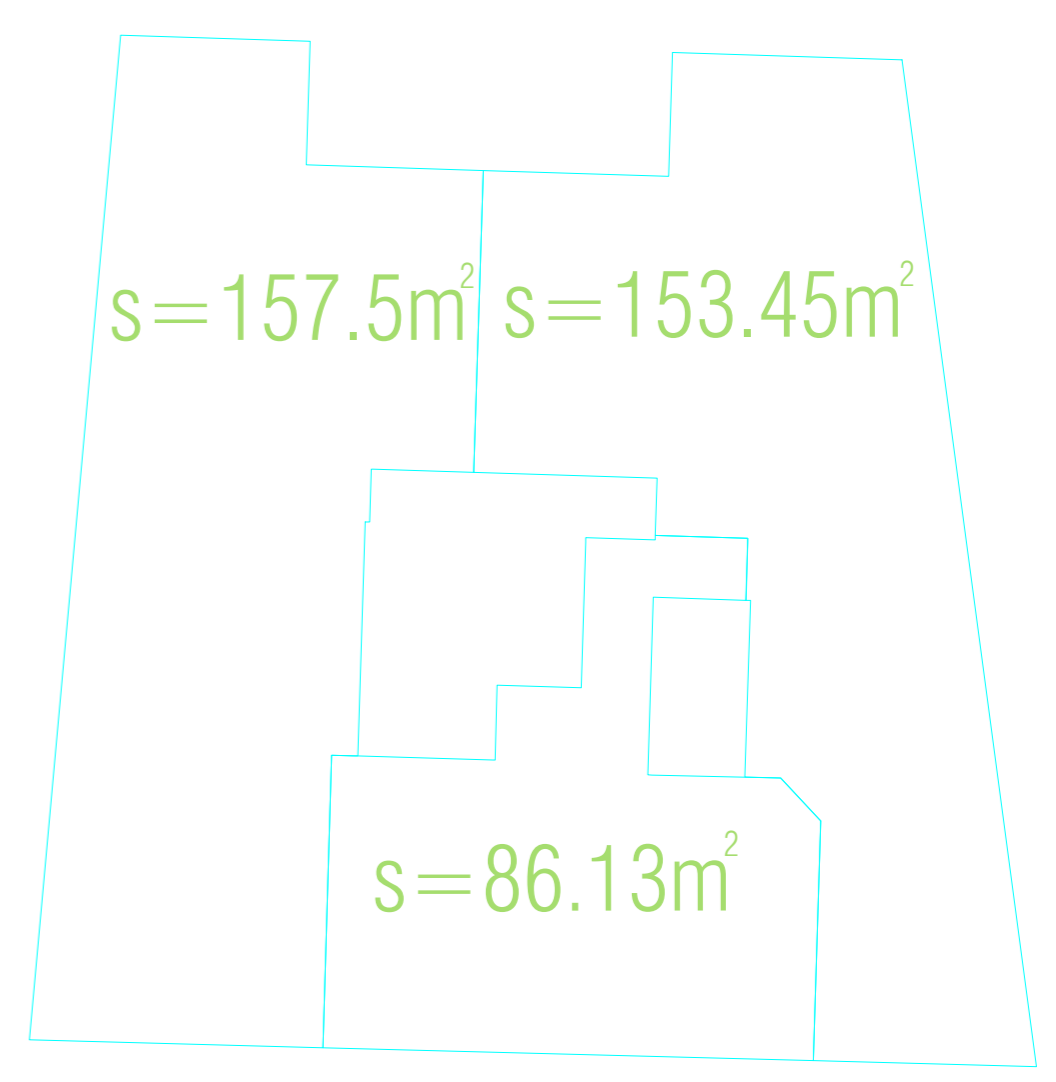
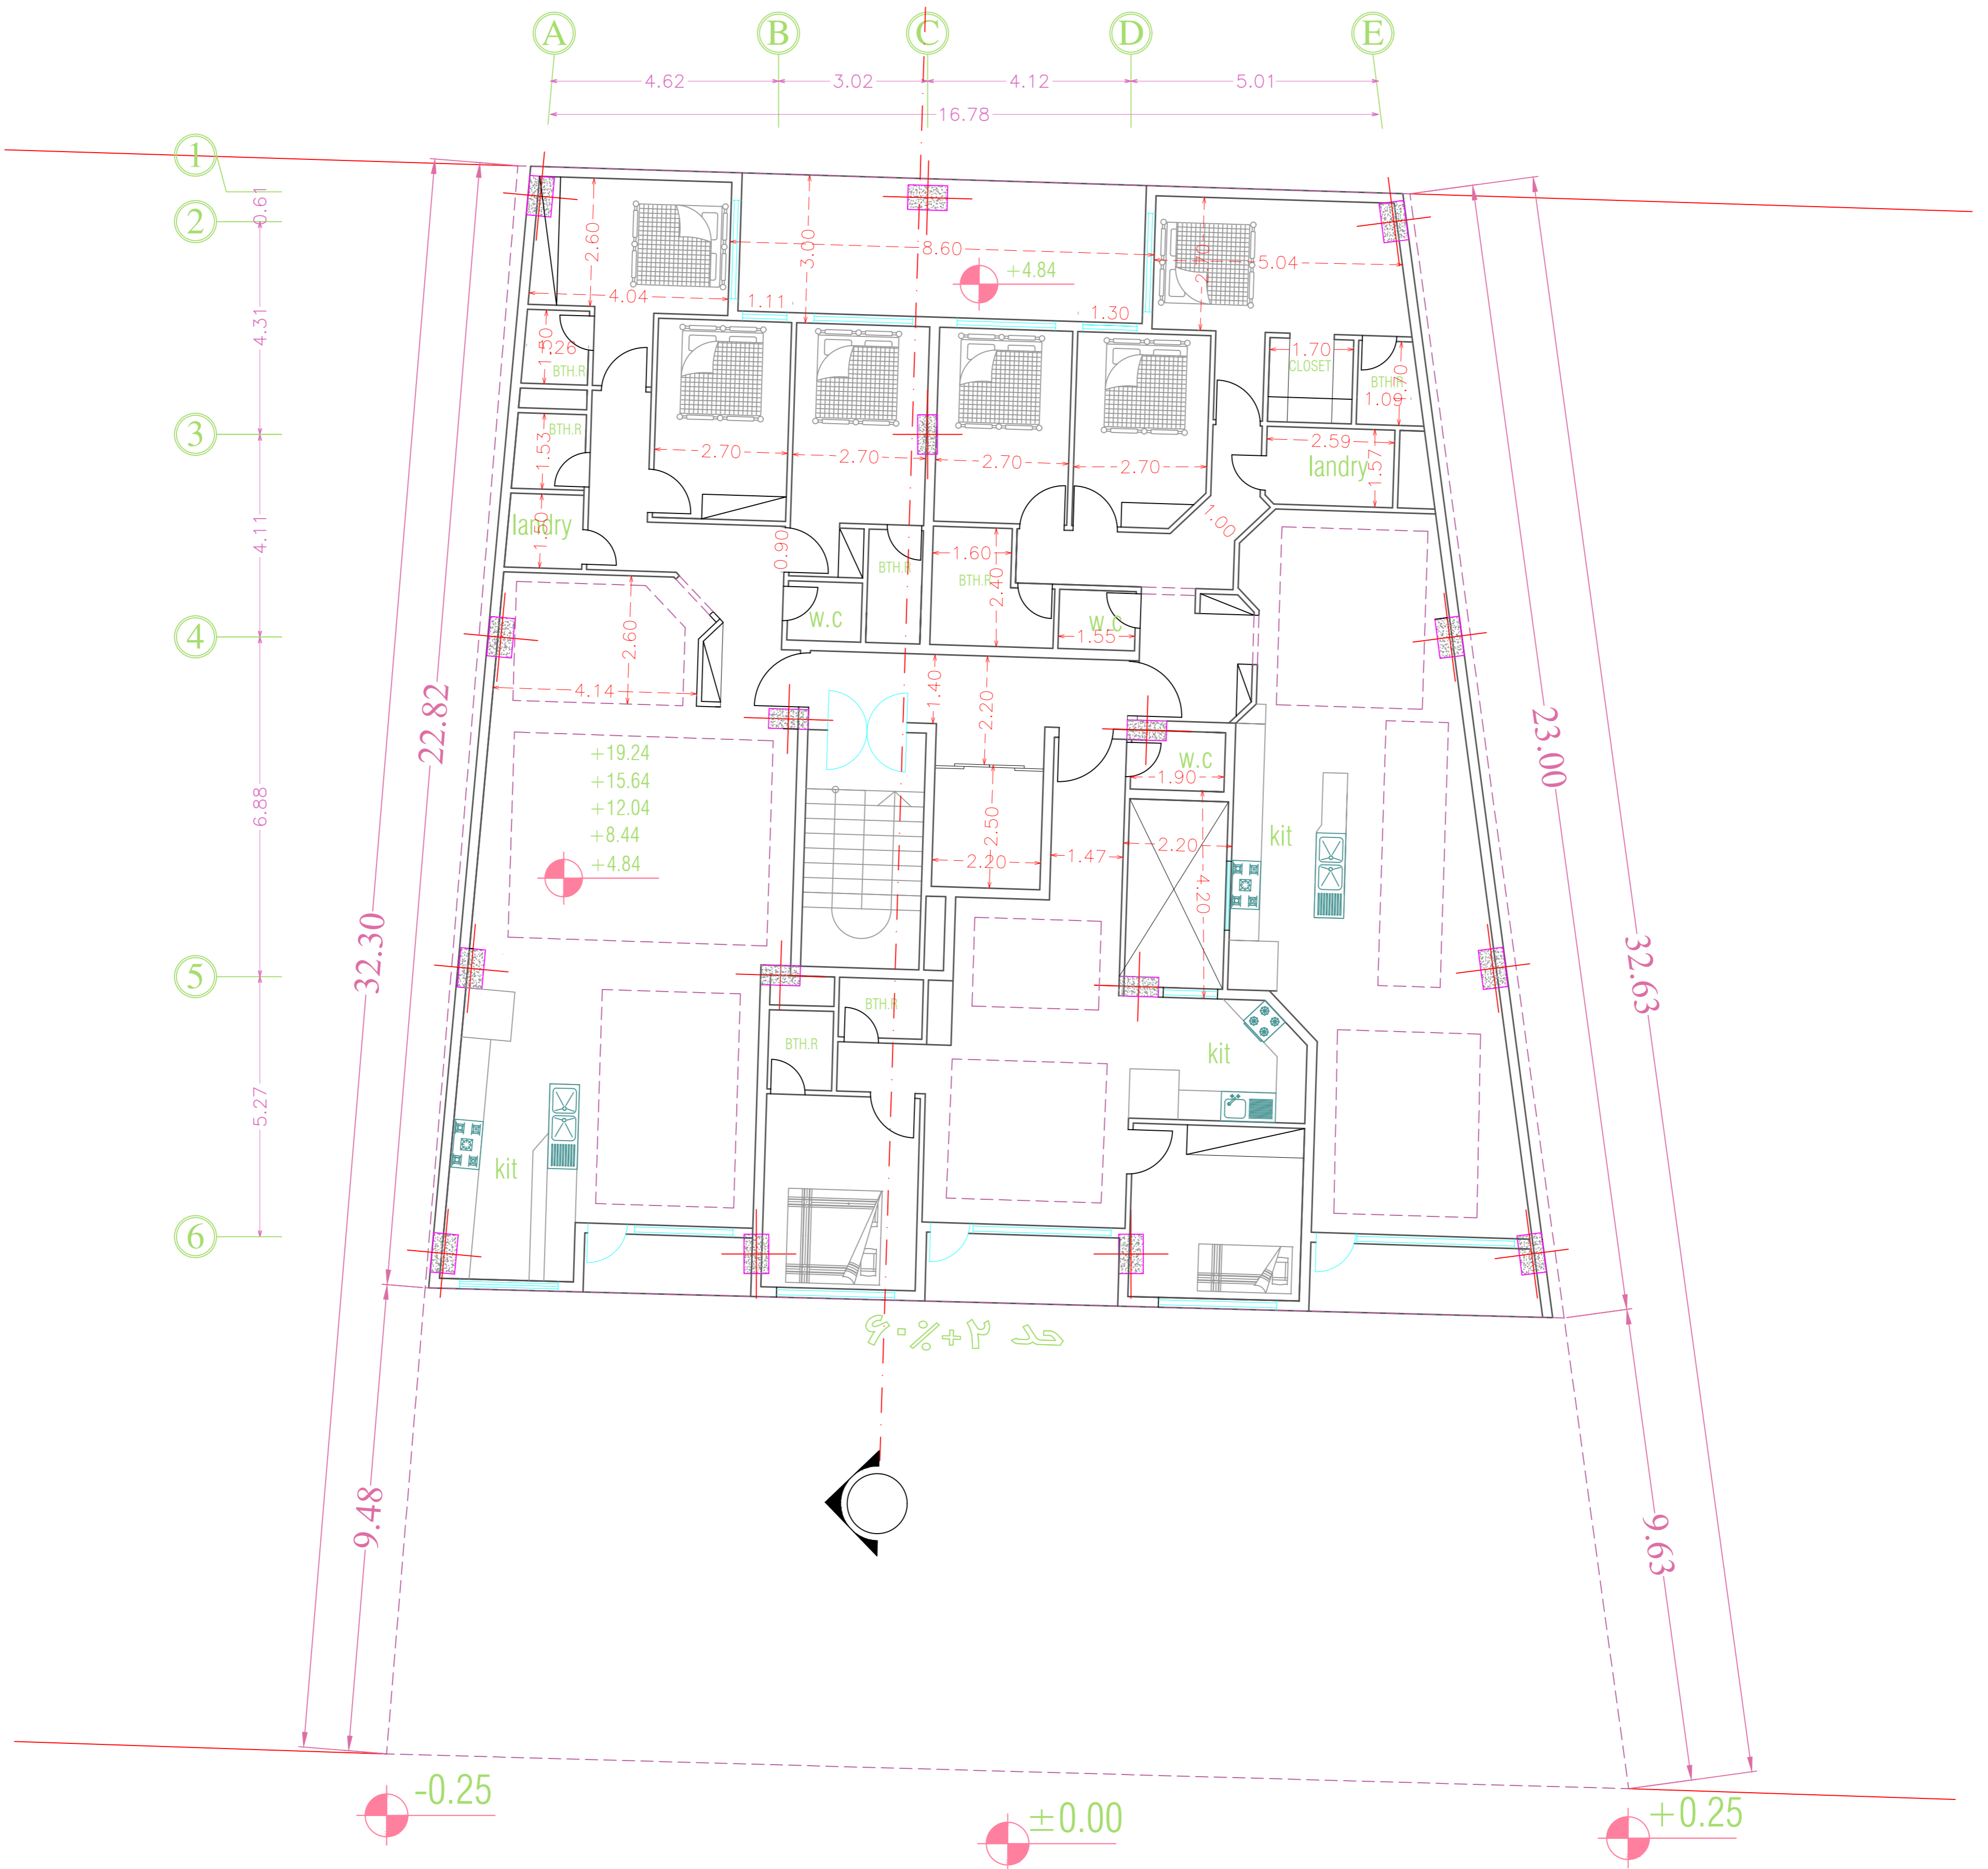
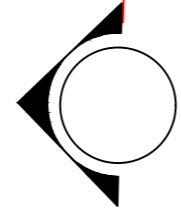


گذر

پلان مبلمان طبقات

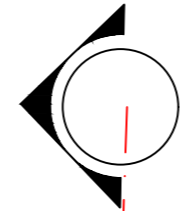


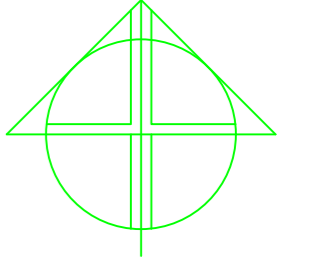


گذر




s=157.5m² s=153.45m²

s=86.13m²

پلان اندازه گذاری طبقات

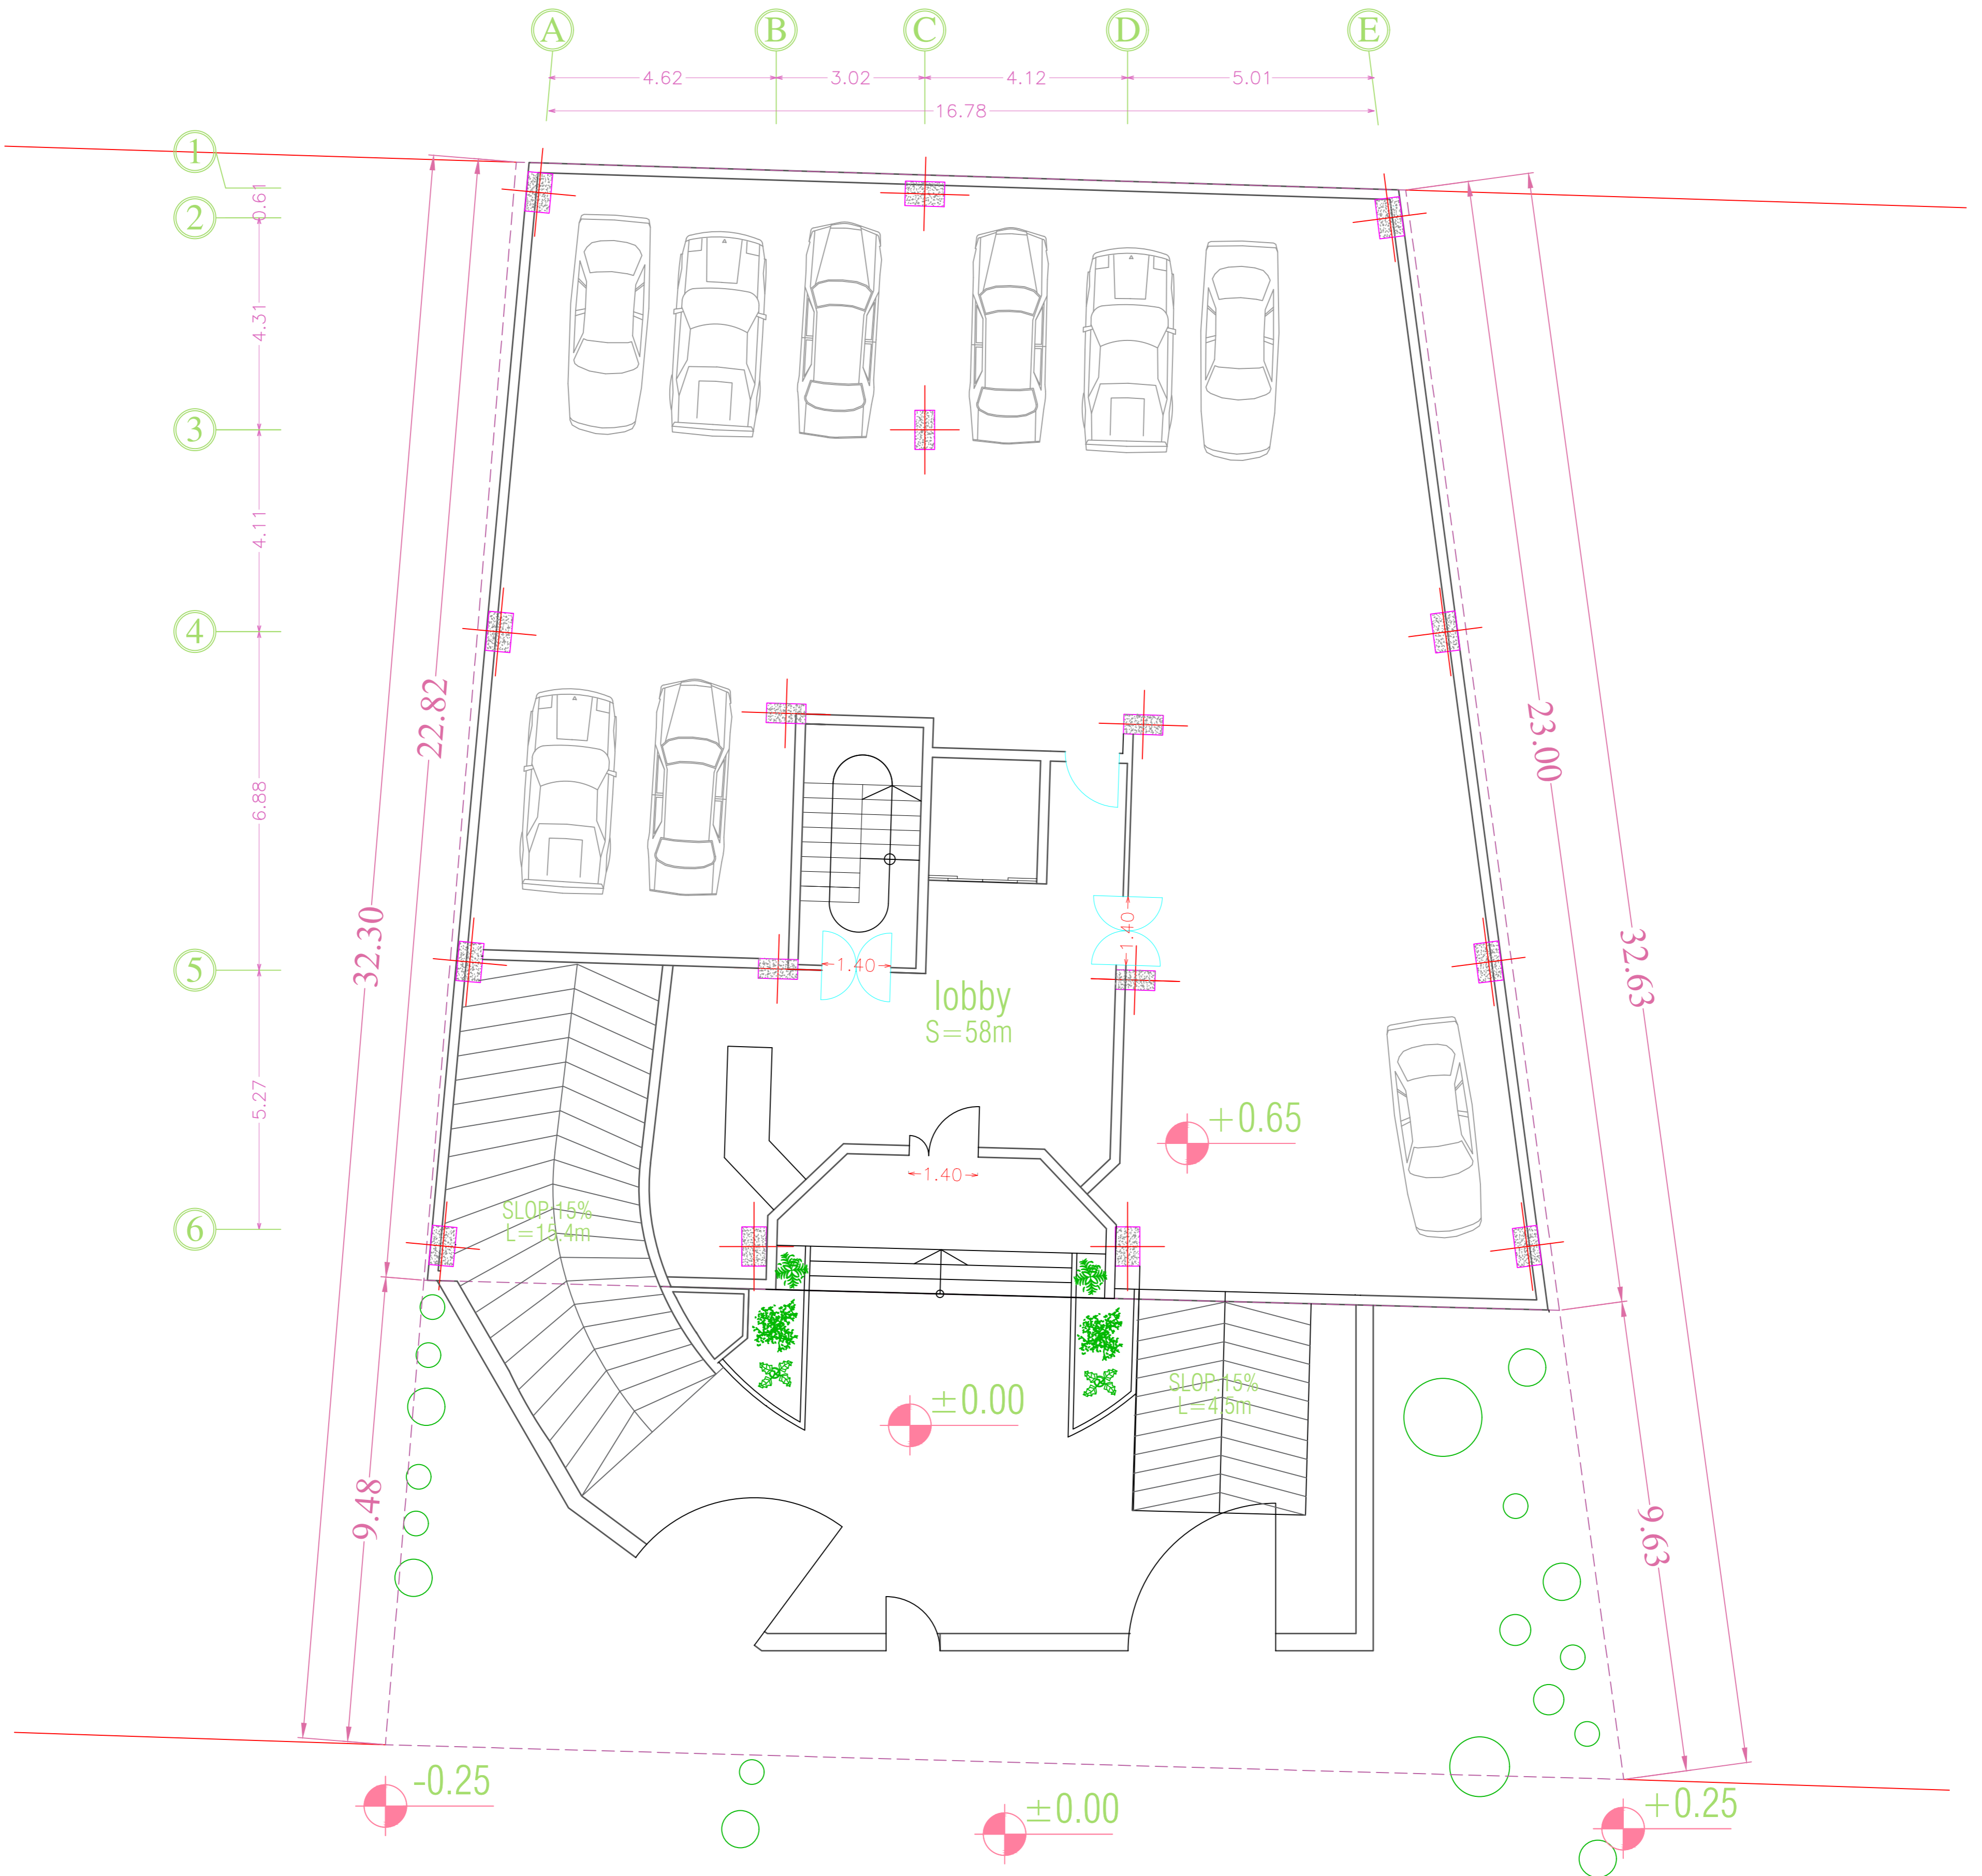
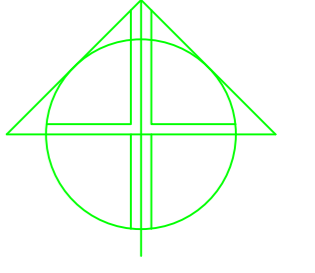


پلان مبلمان همکف

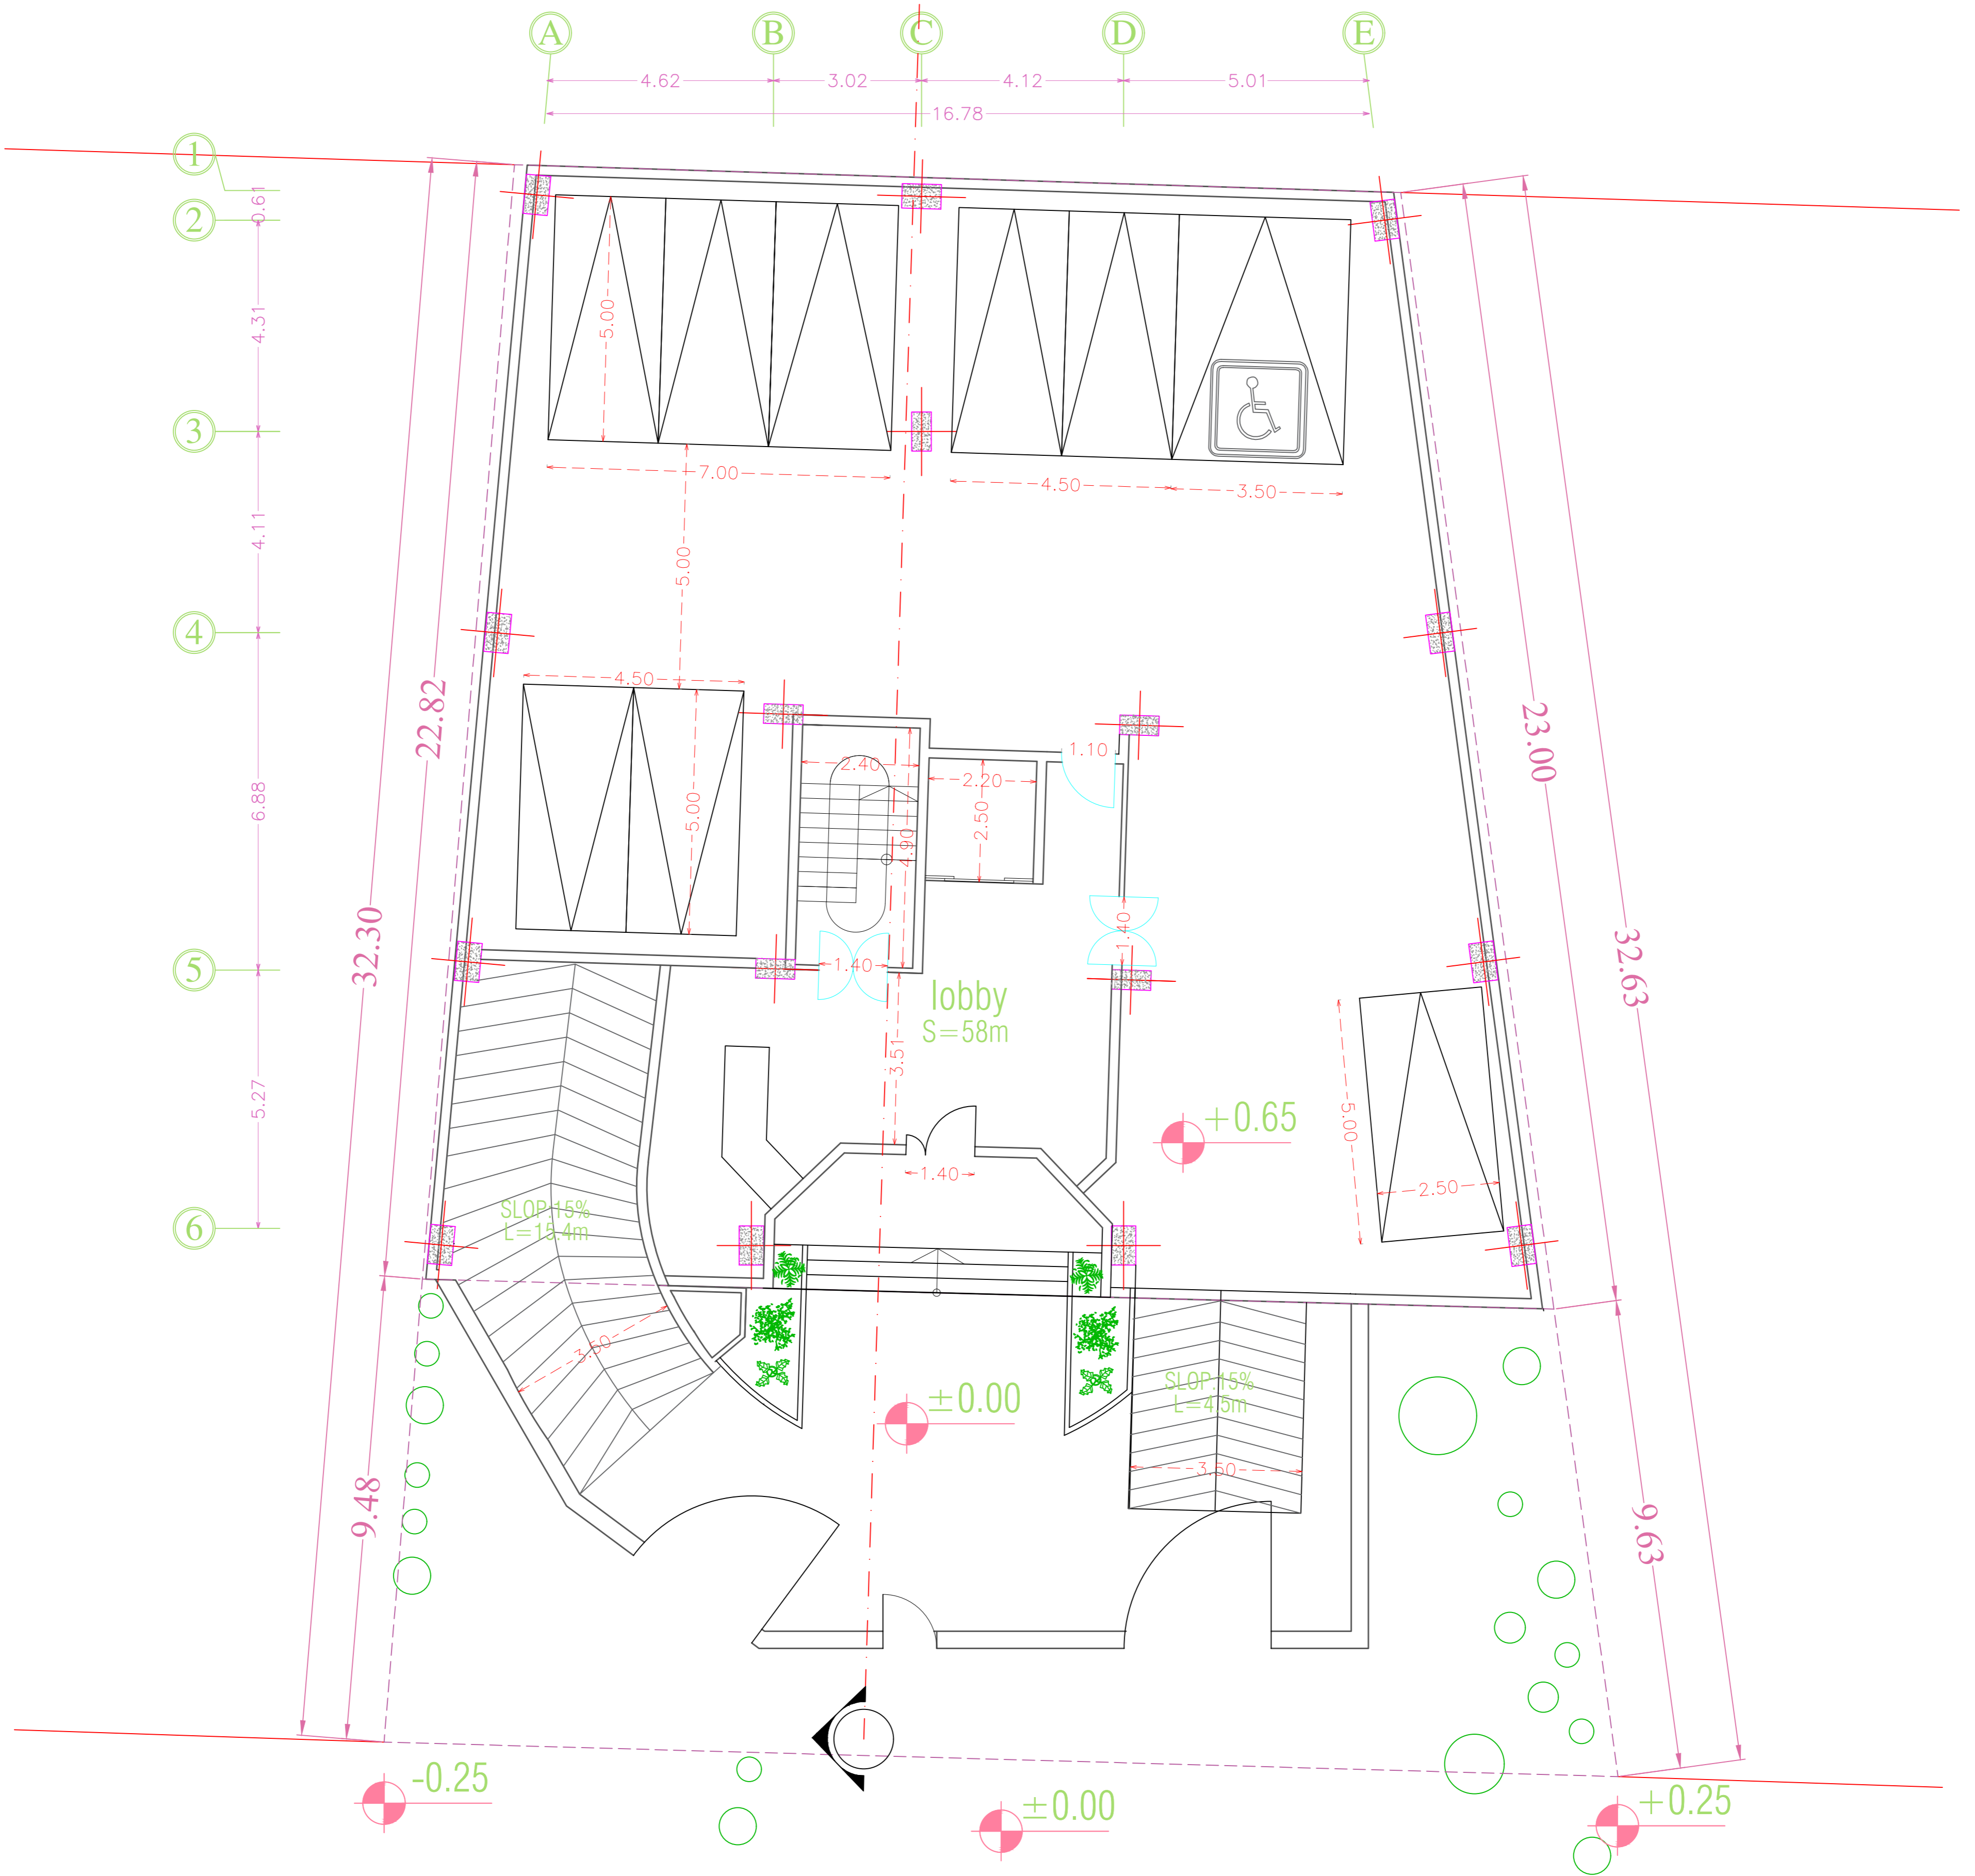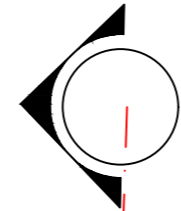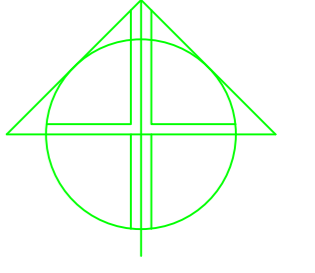



گذر

پلان انداره گذاری همگف

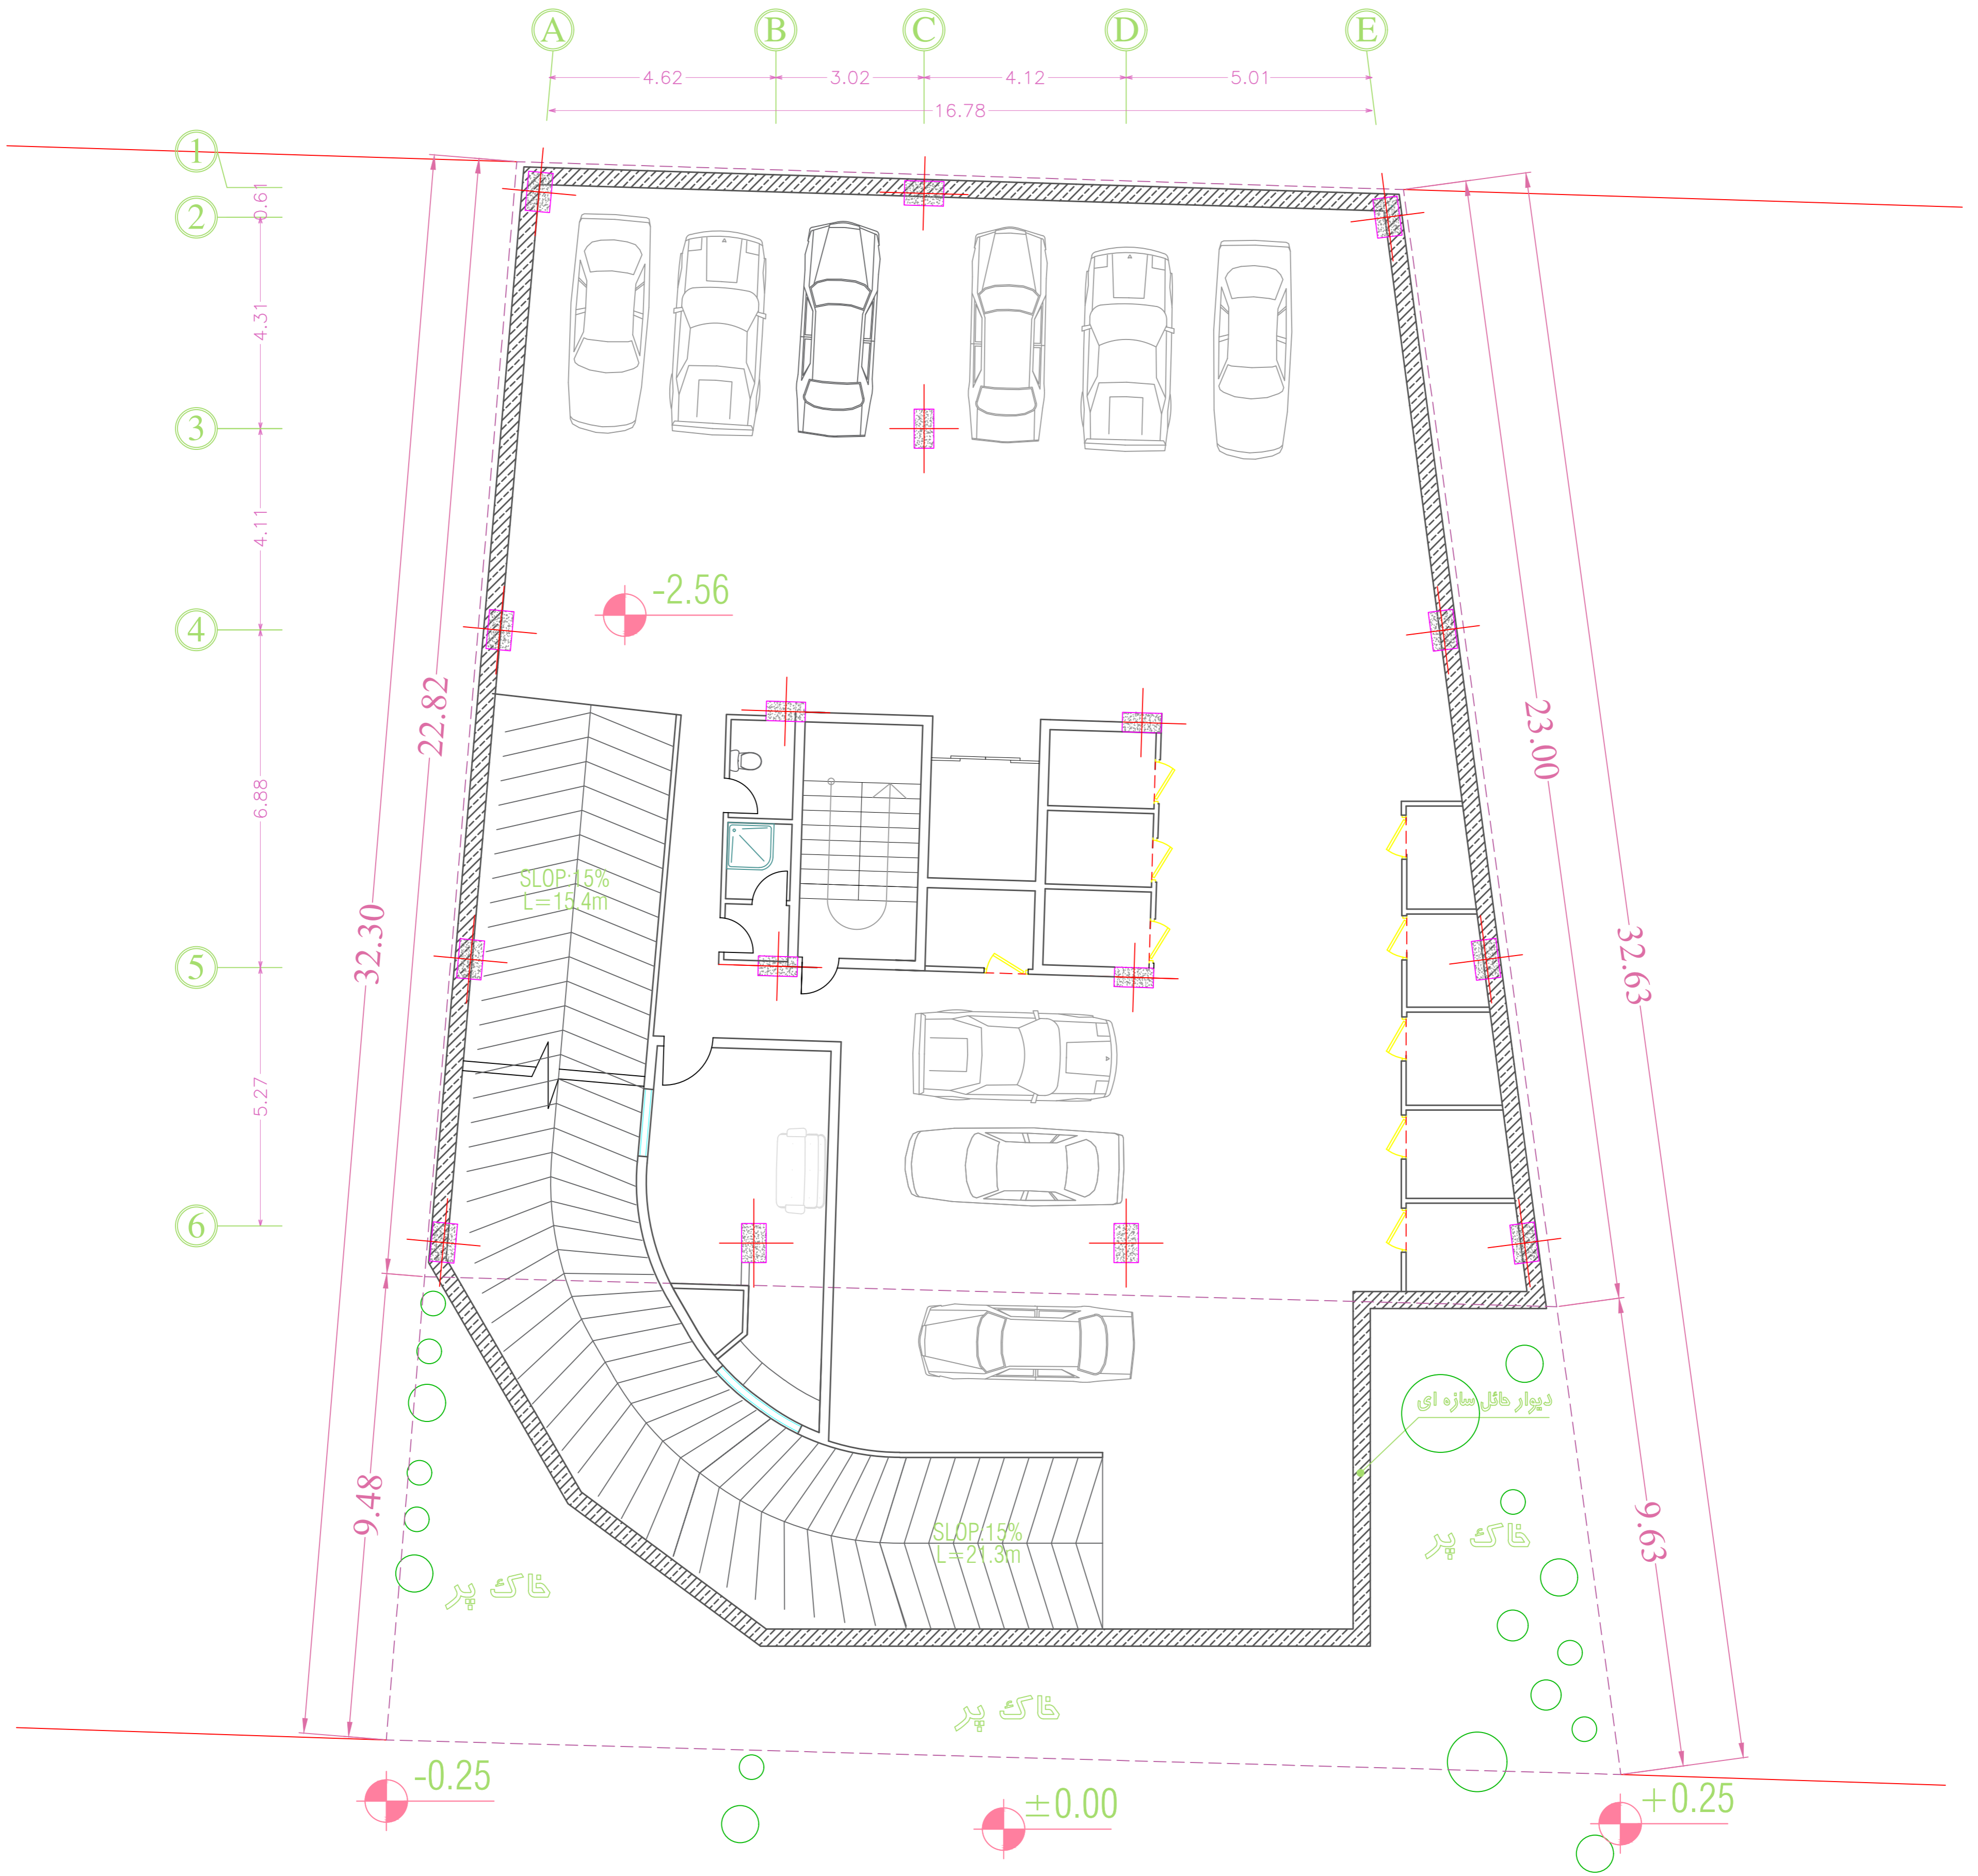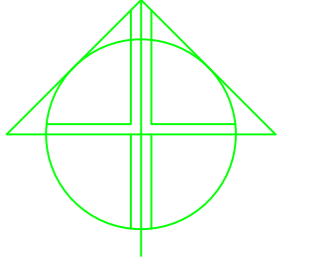



گذر

پلان مبلمان زیر زمین ۱-

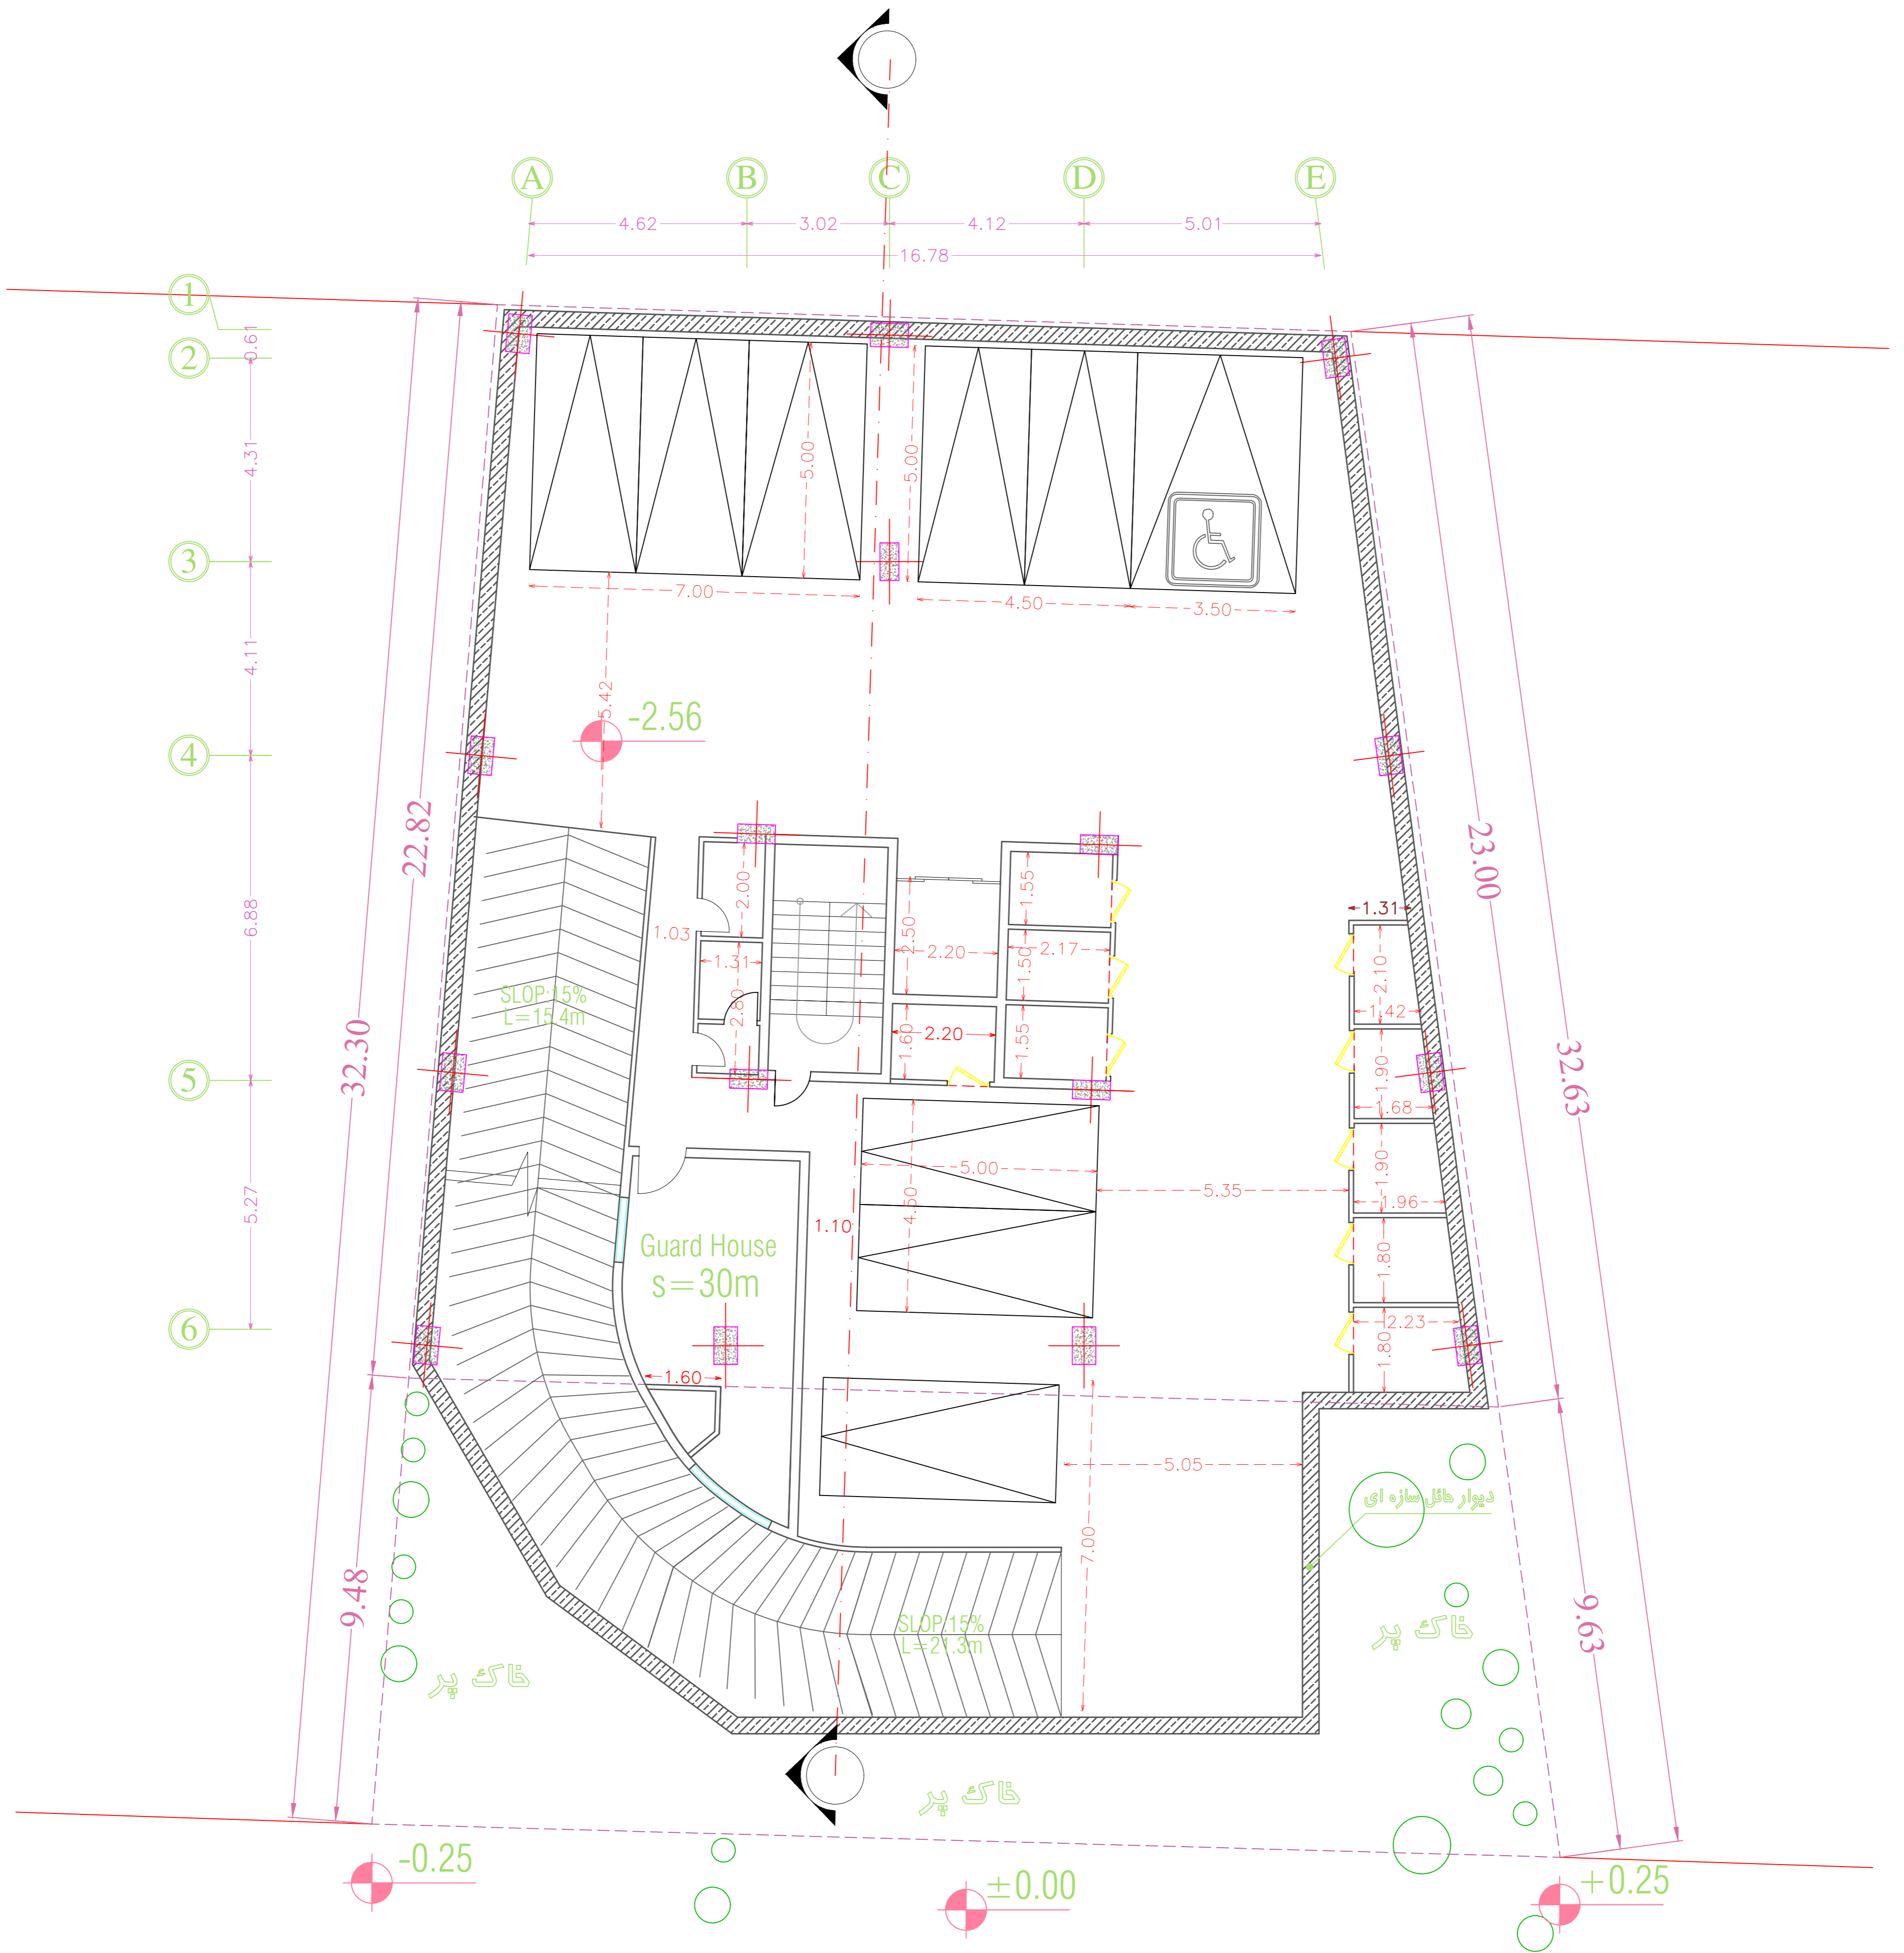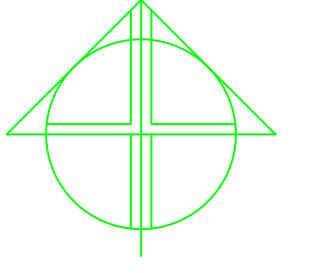



گذر

پلان اندازه گذاری زیرزمین ۱-

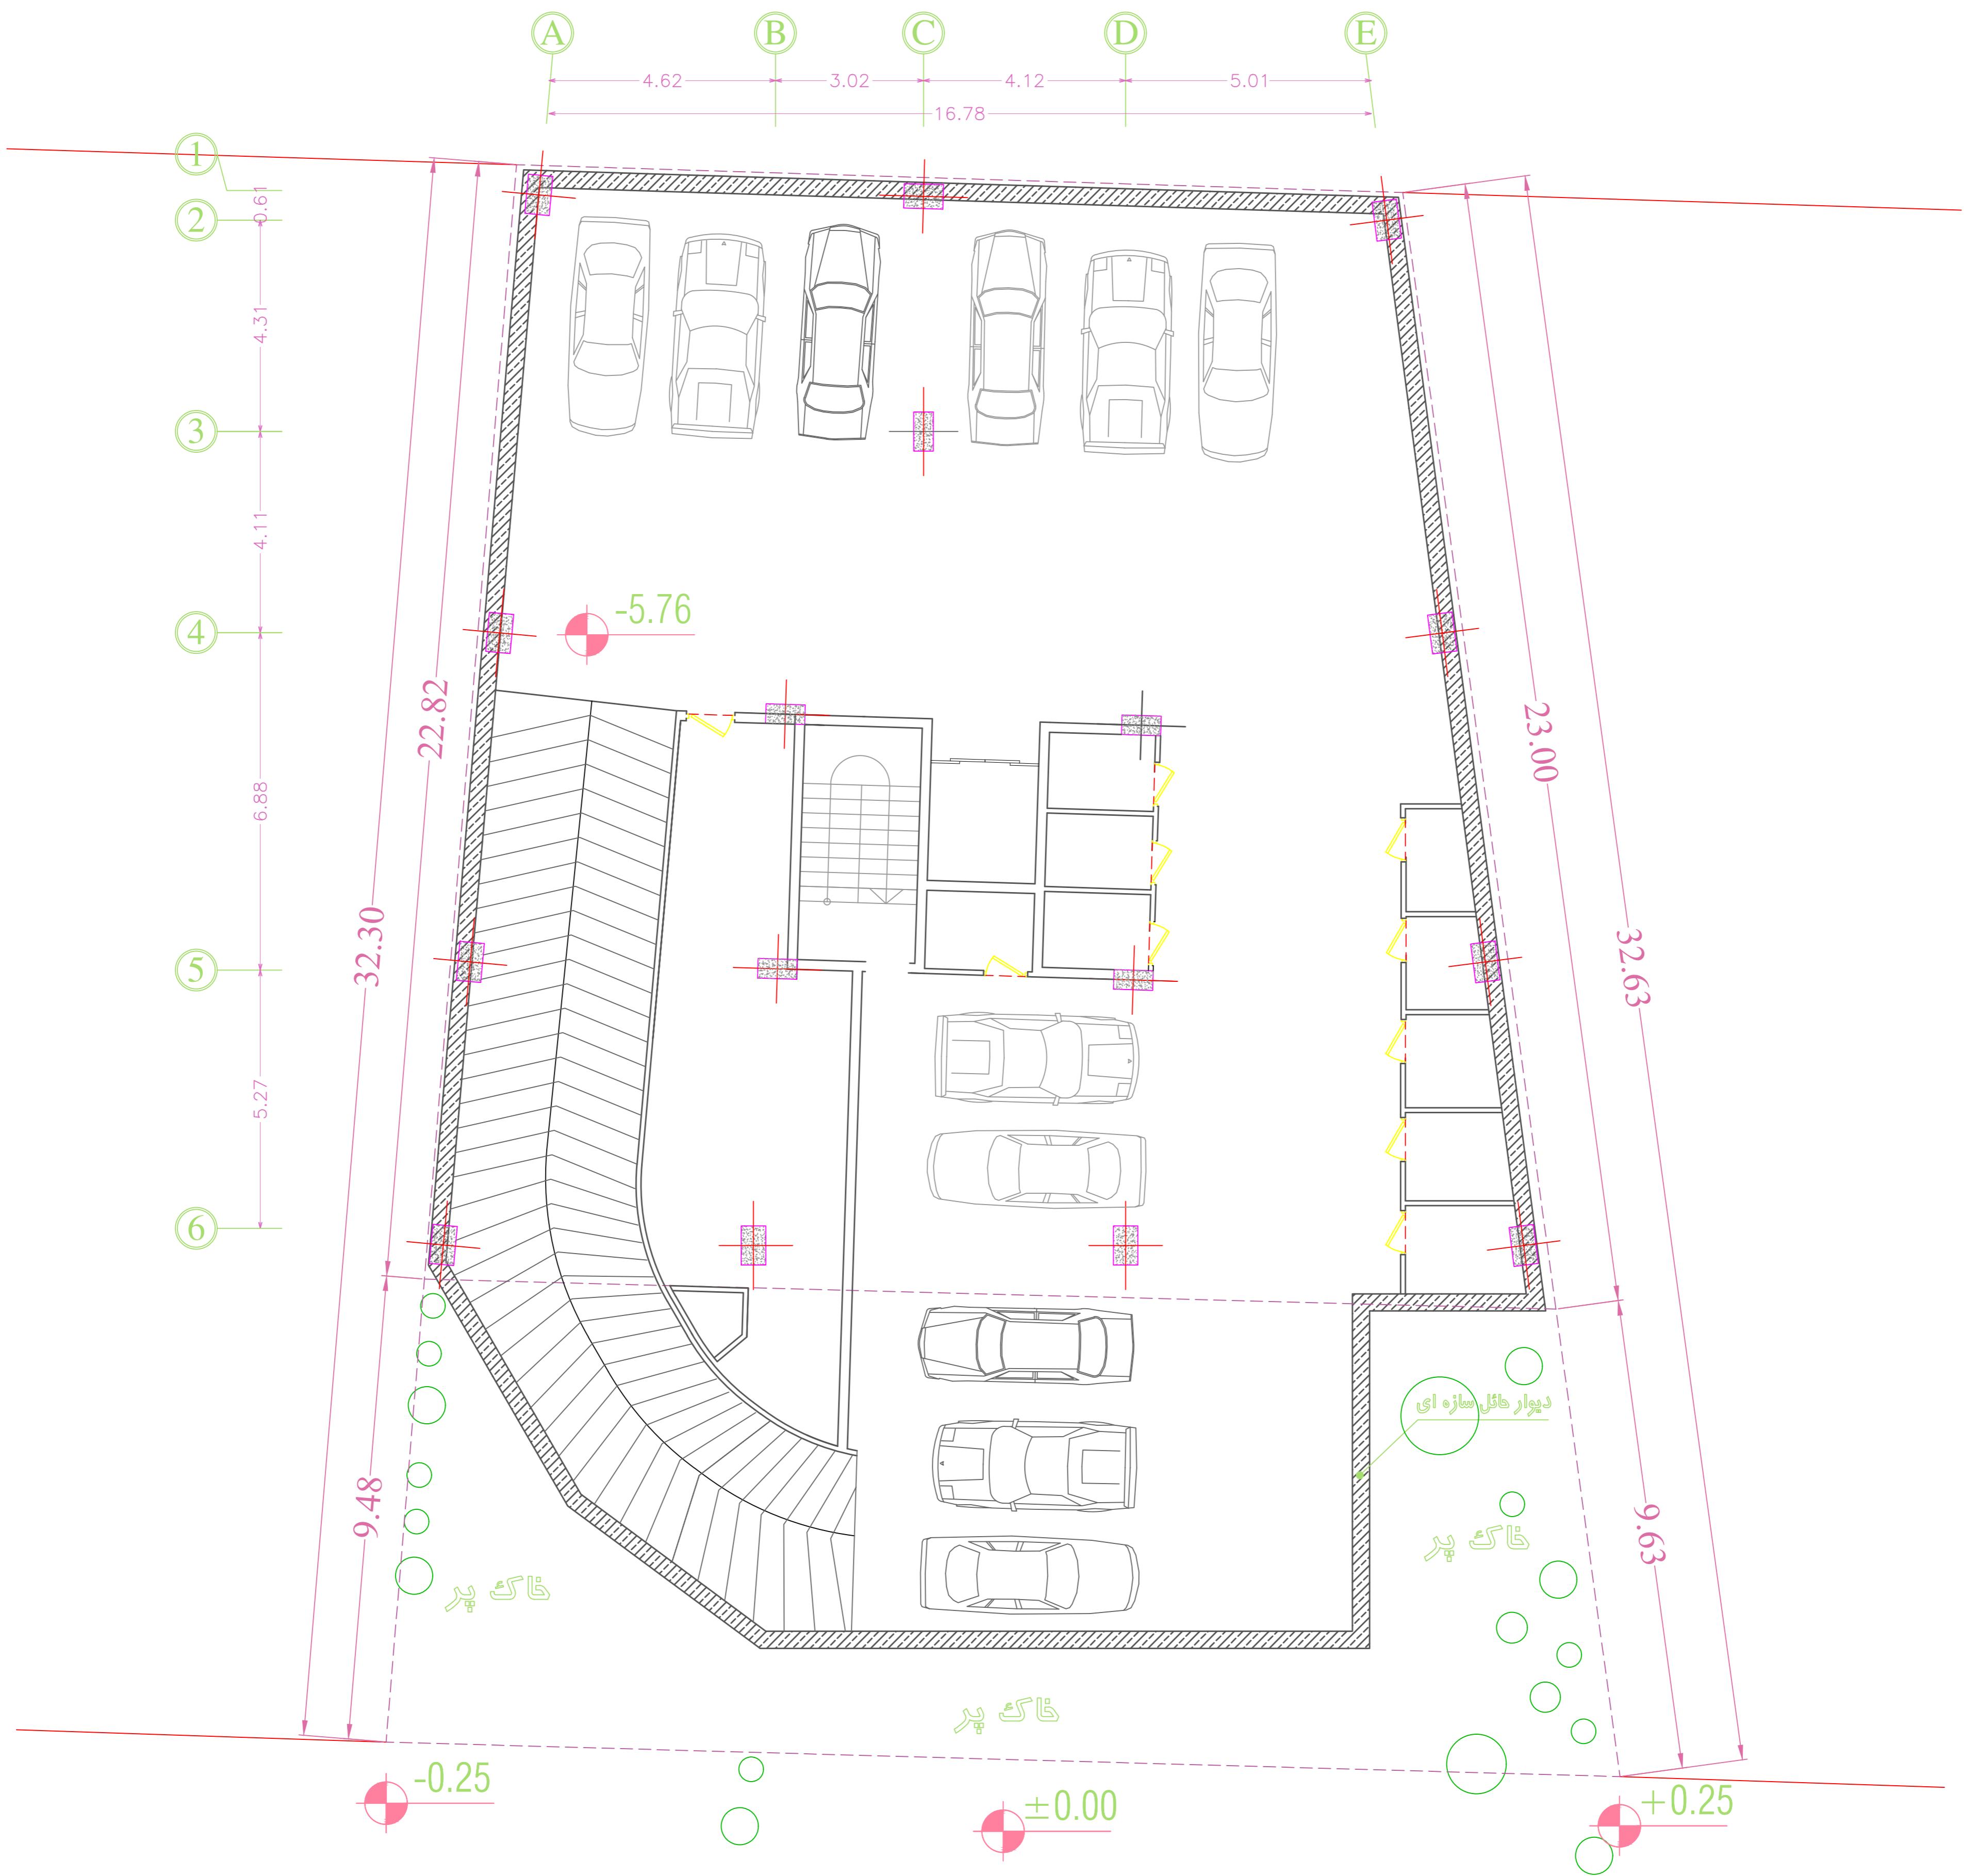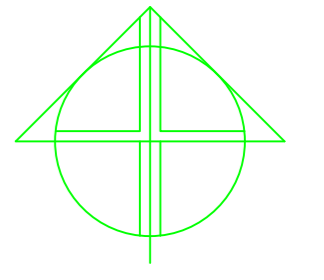


گذر

پلان میلمان زیرزمین ۲-

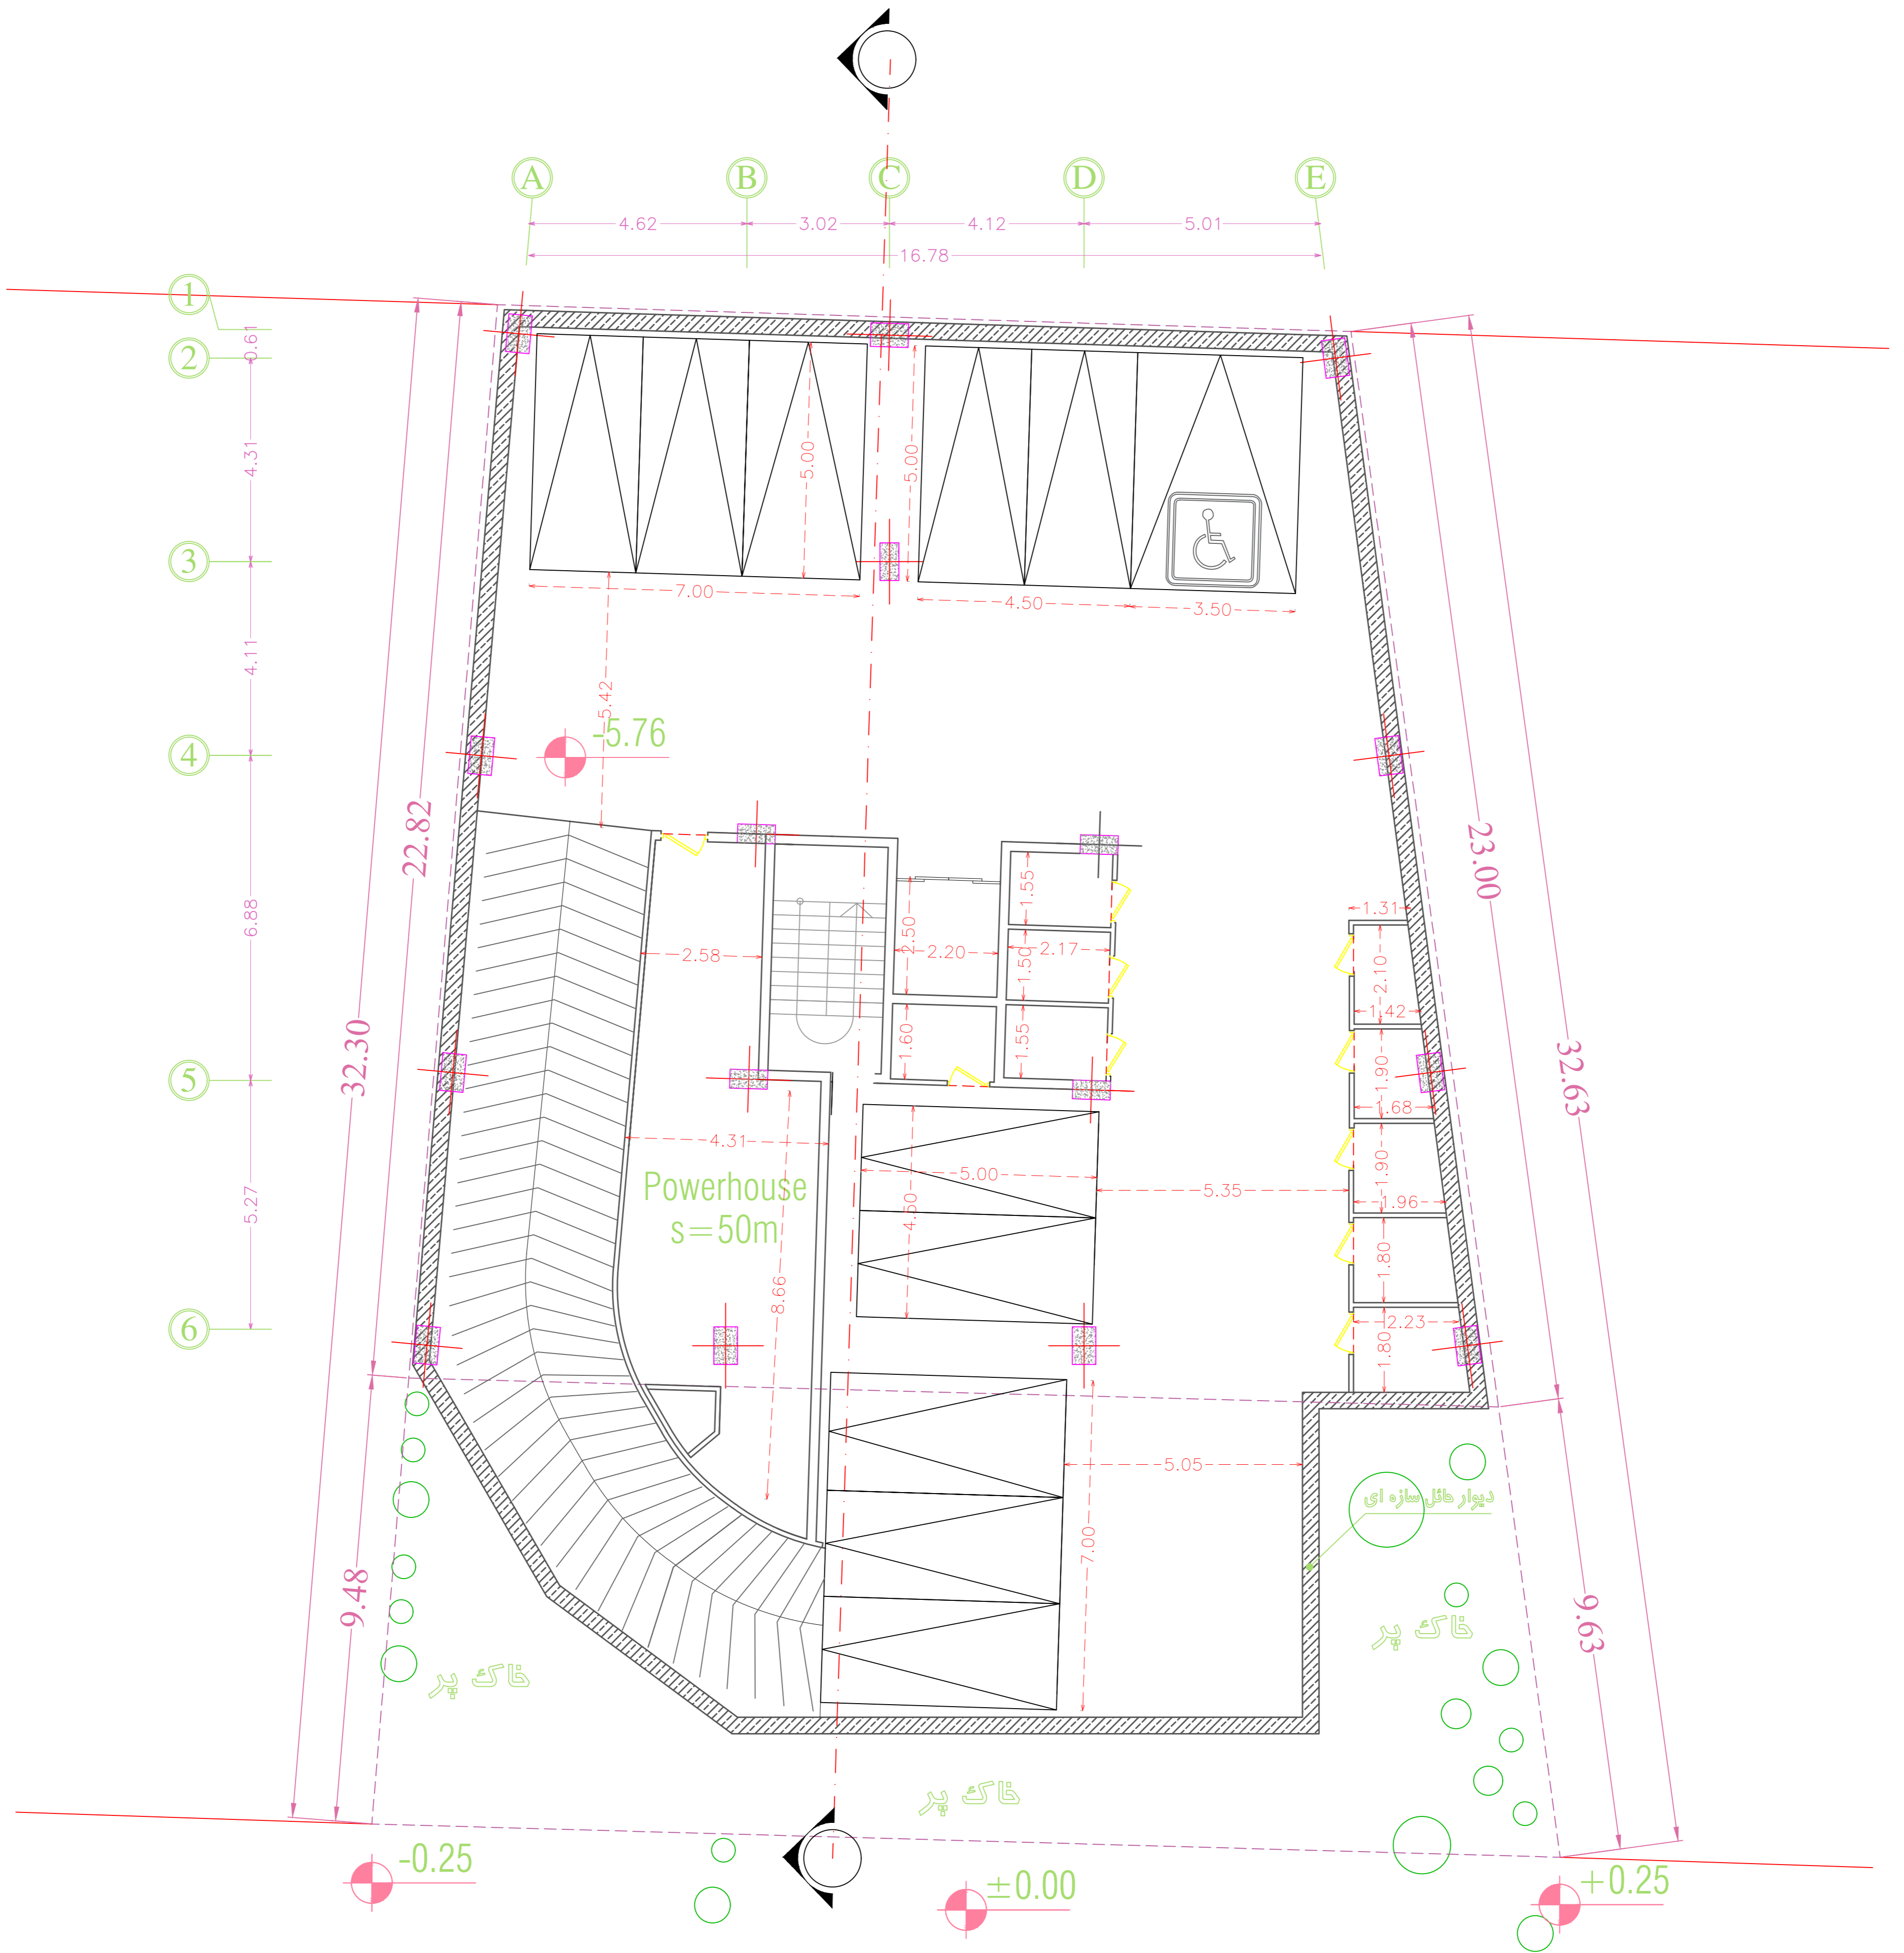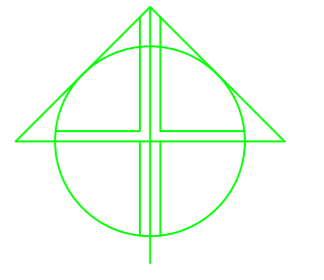

گذر

پلان اندازه گذاری زیرزمین ۲-

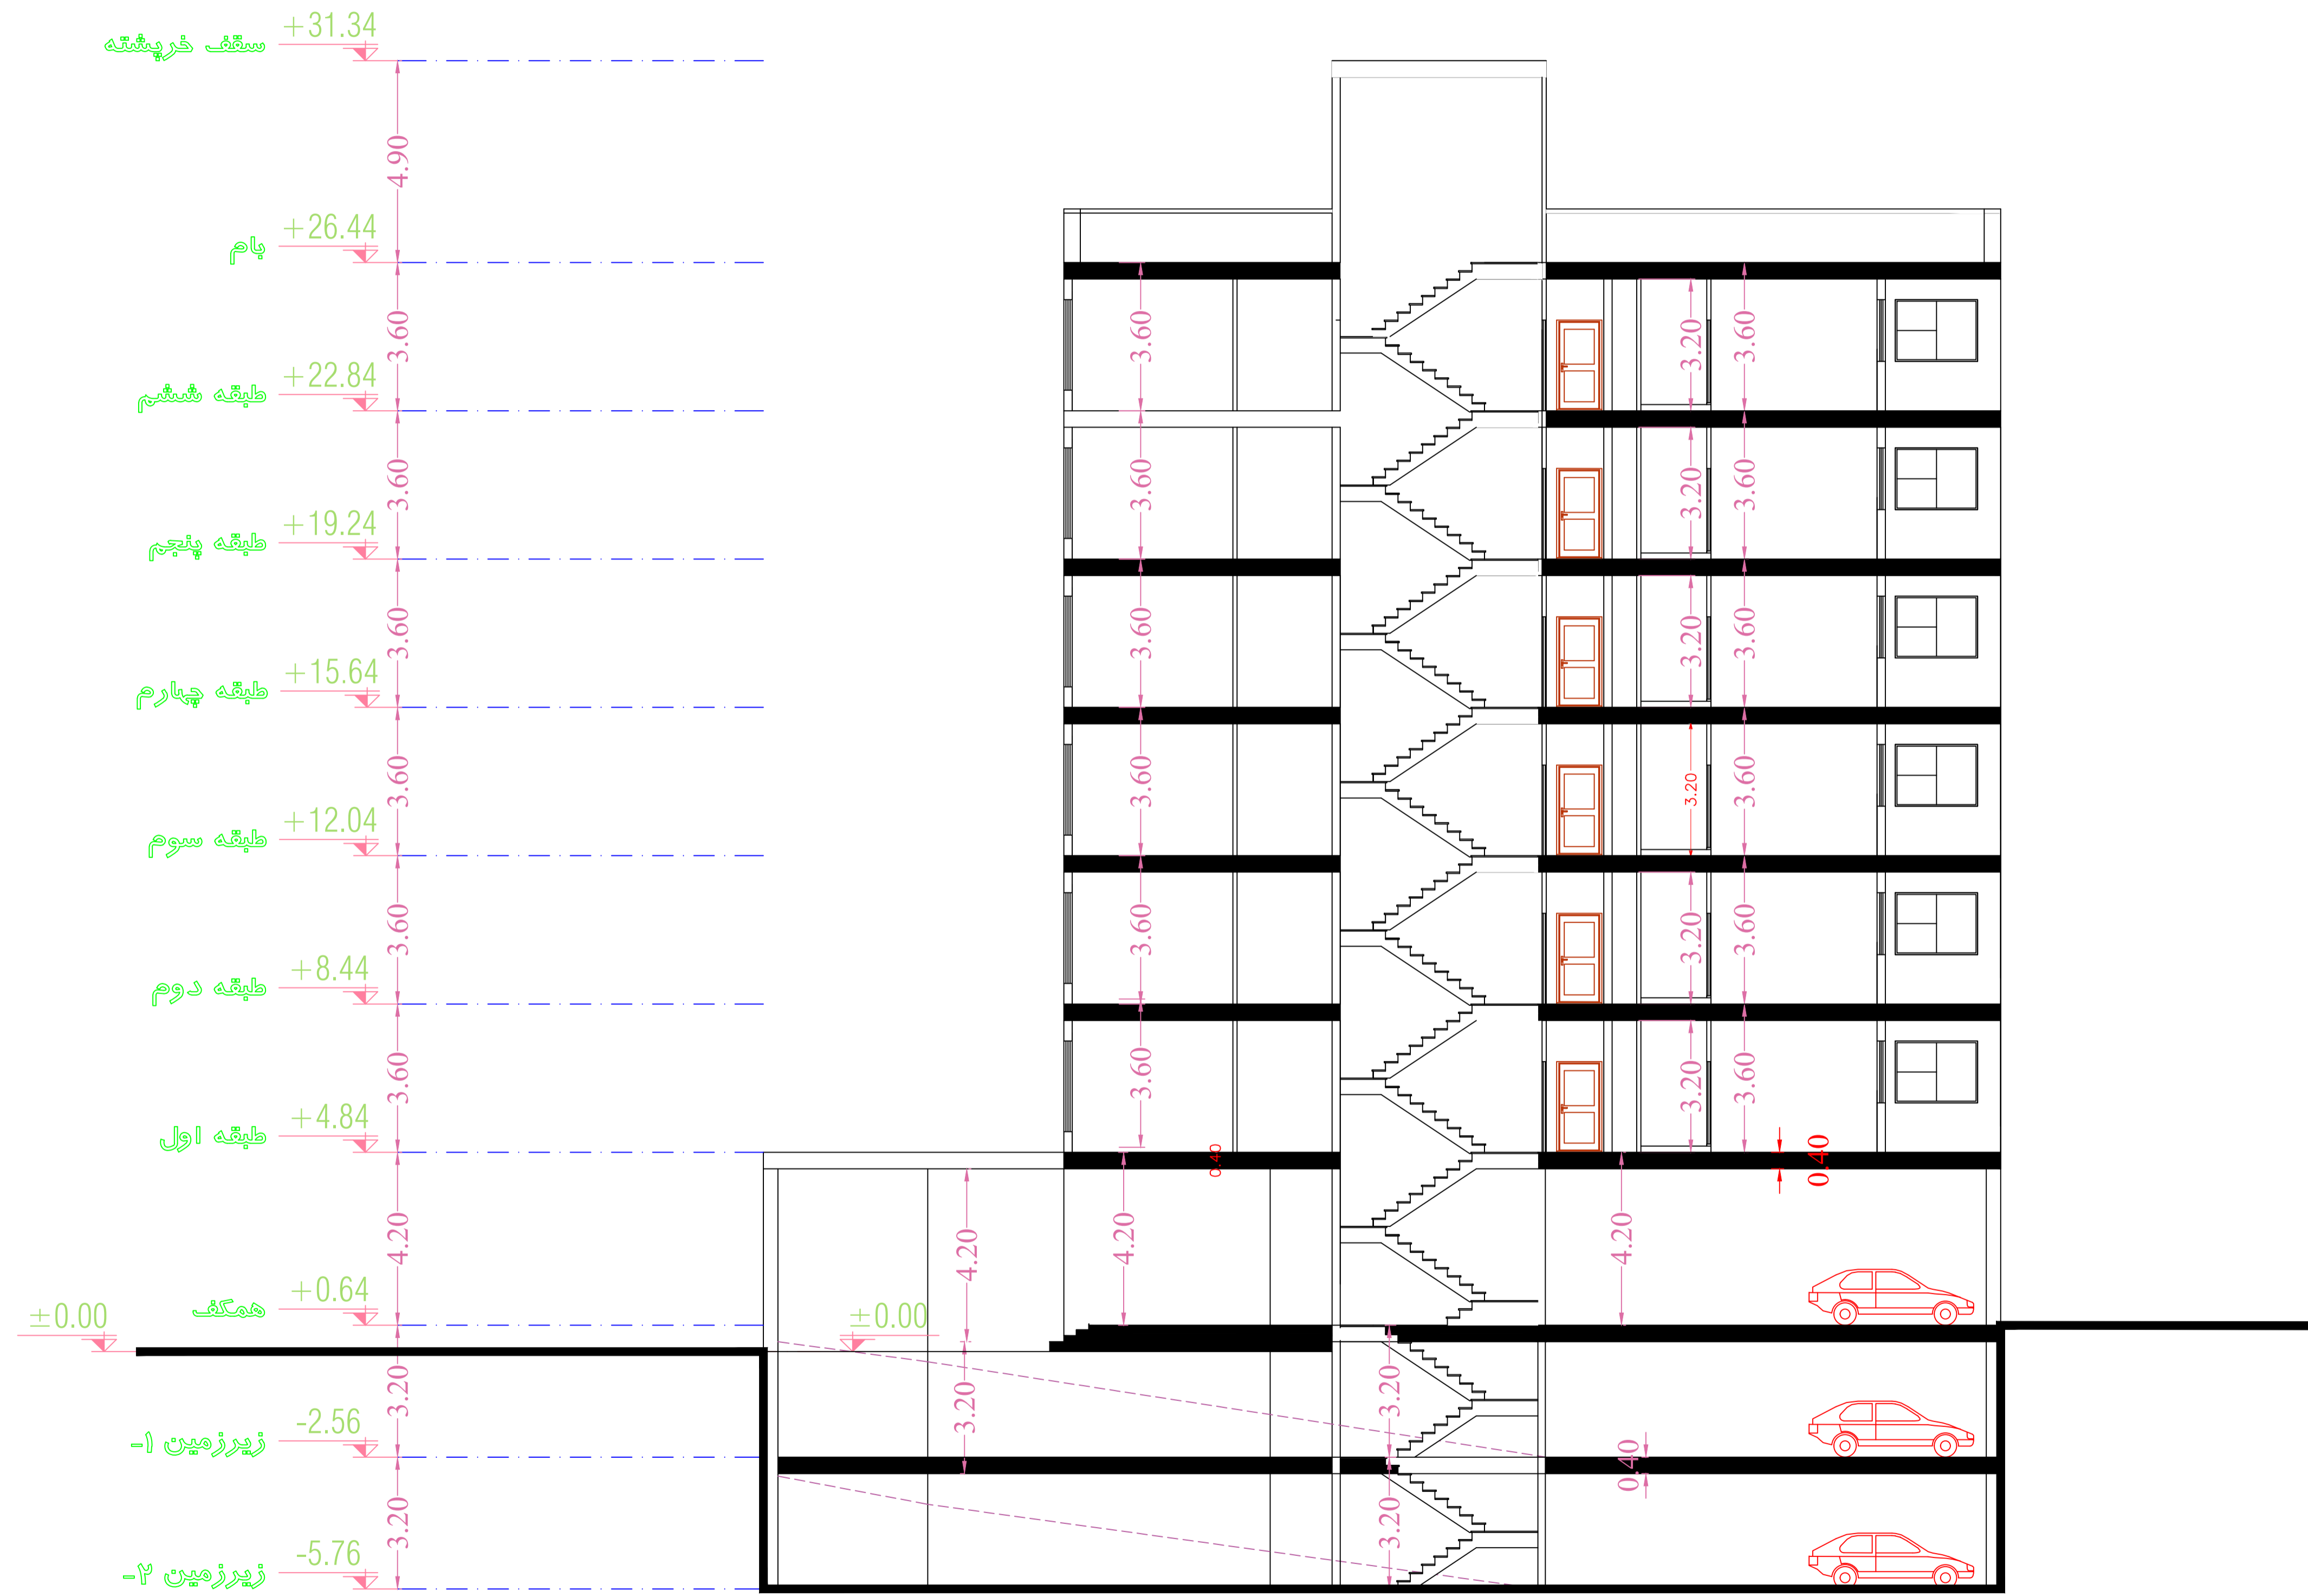

مقطع طولی