


همسایه


+7.40

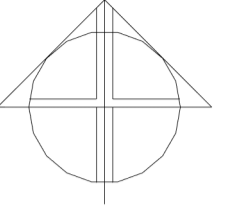

گذر



+7.40

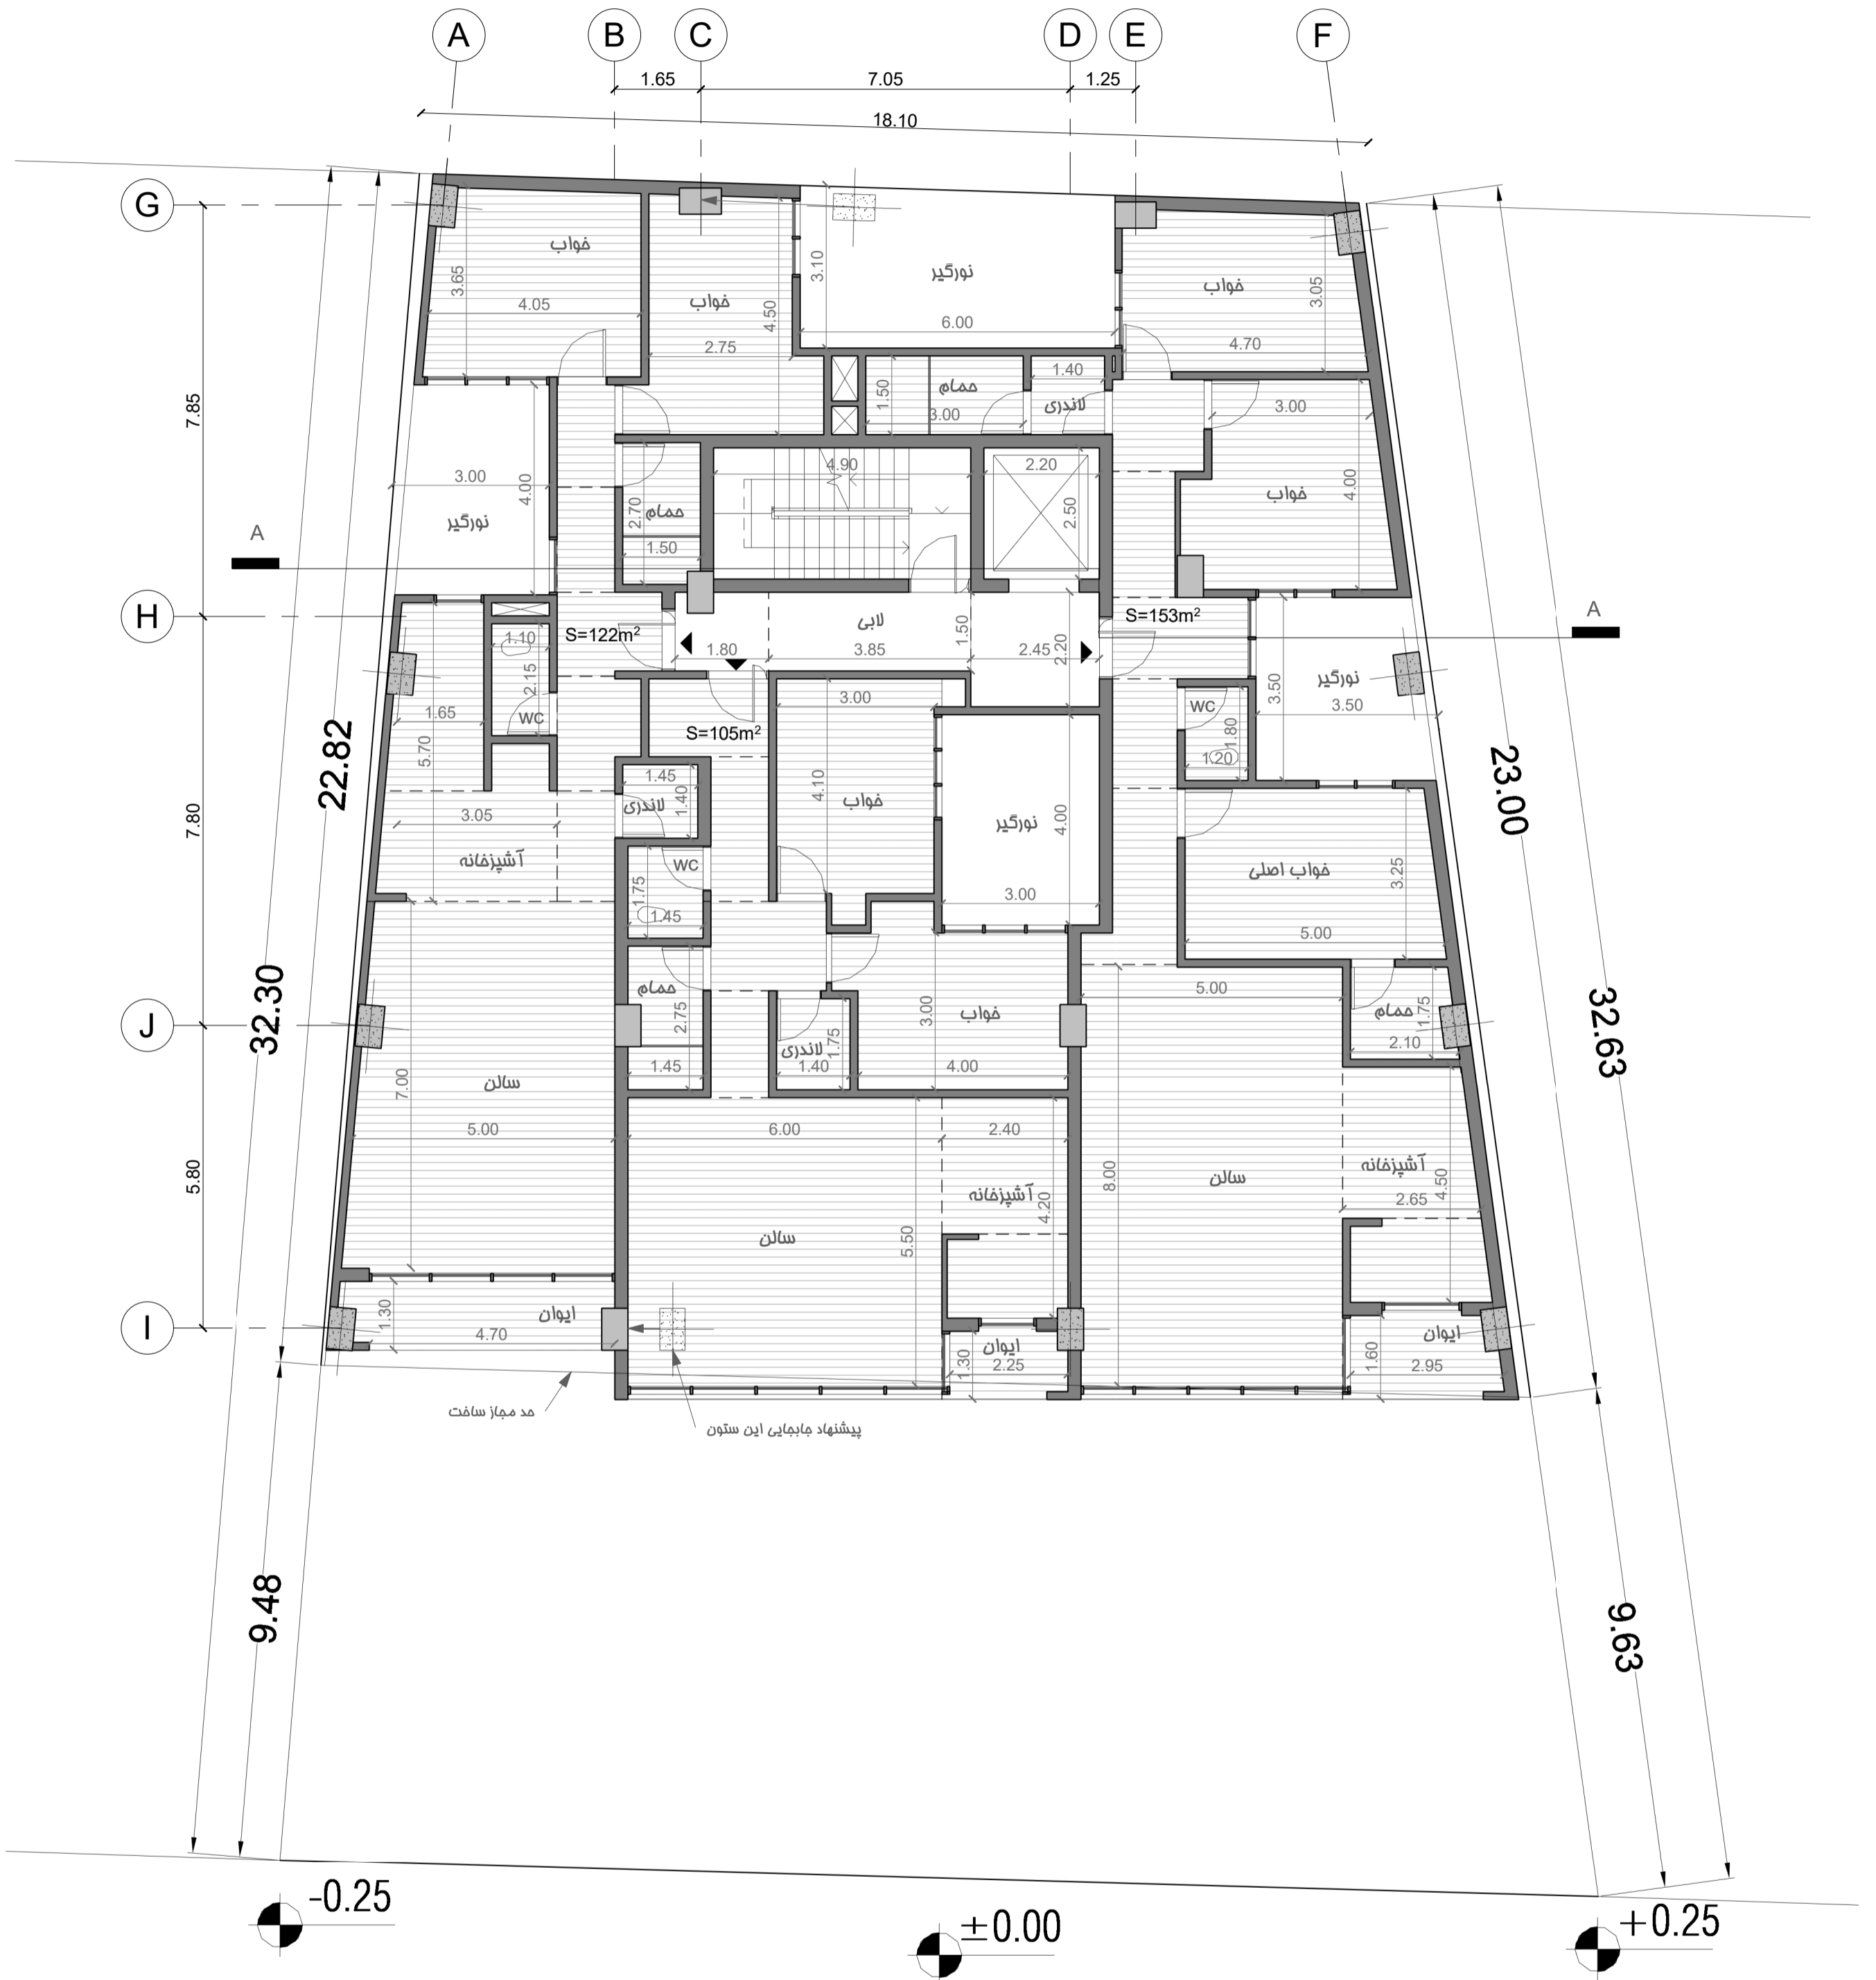


مد مجاز سافت
پیشنهاد جایابی این ستون




تیپ ۲
مقیاس: ۱/۱۰۰
مساحت: ۱۲۲م^۲
دو خواب



تیپ ۱
مقیاس: ۱/۱۰۰
مساحت: ۱۵۳م^۲
سه خواب

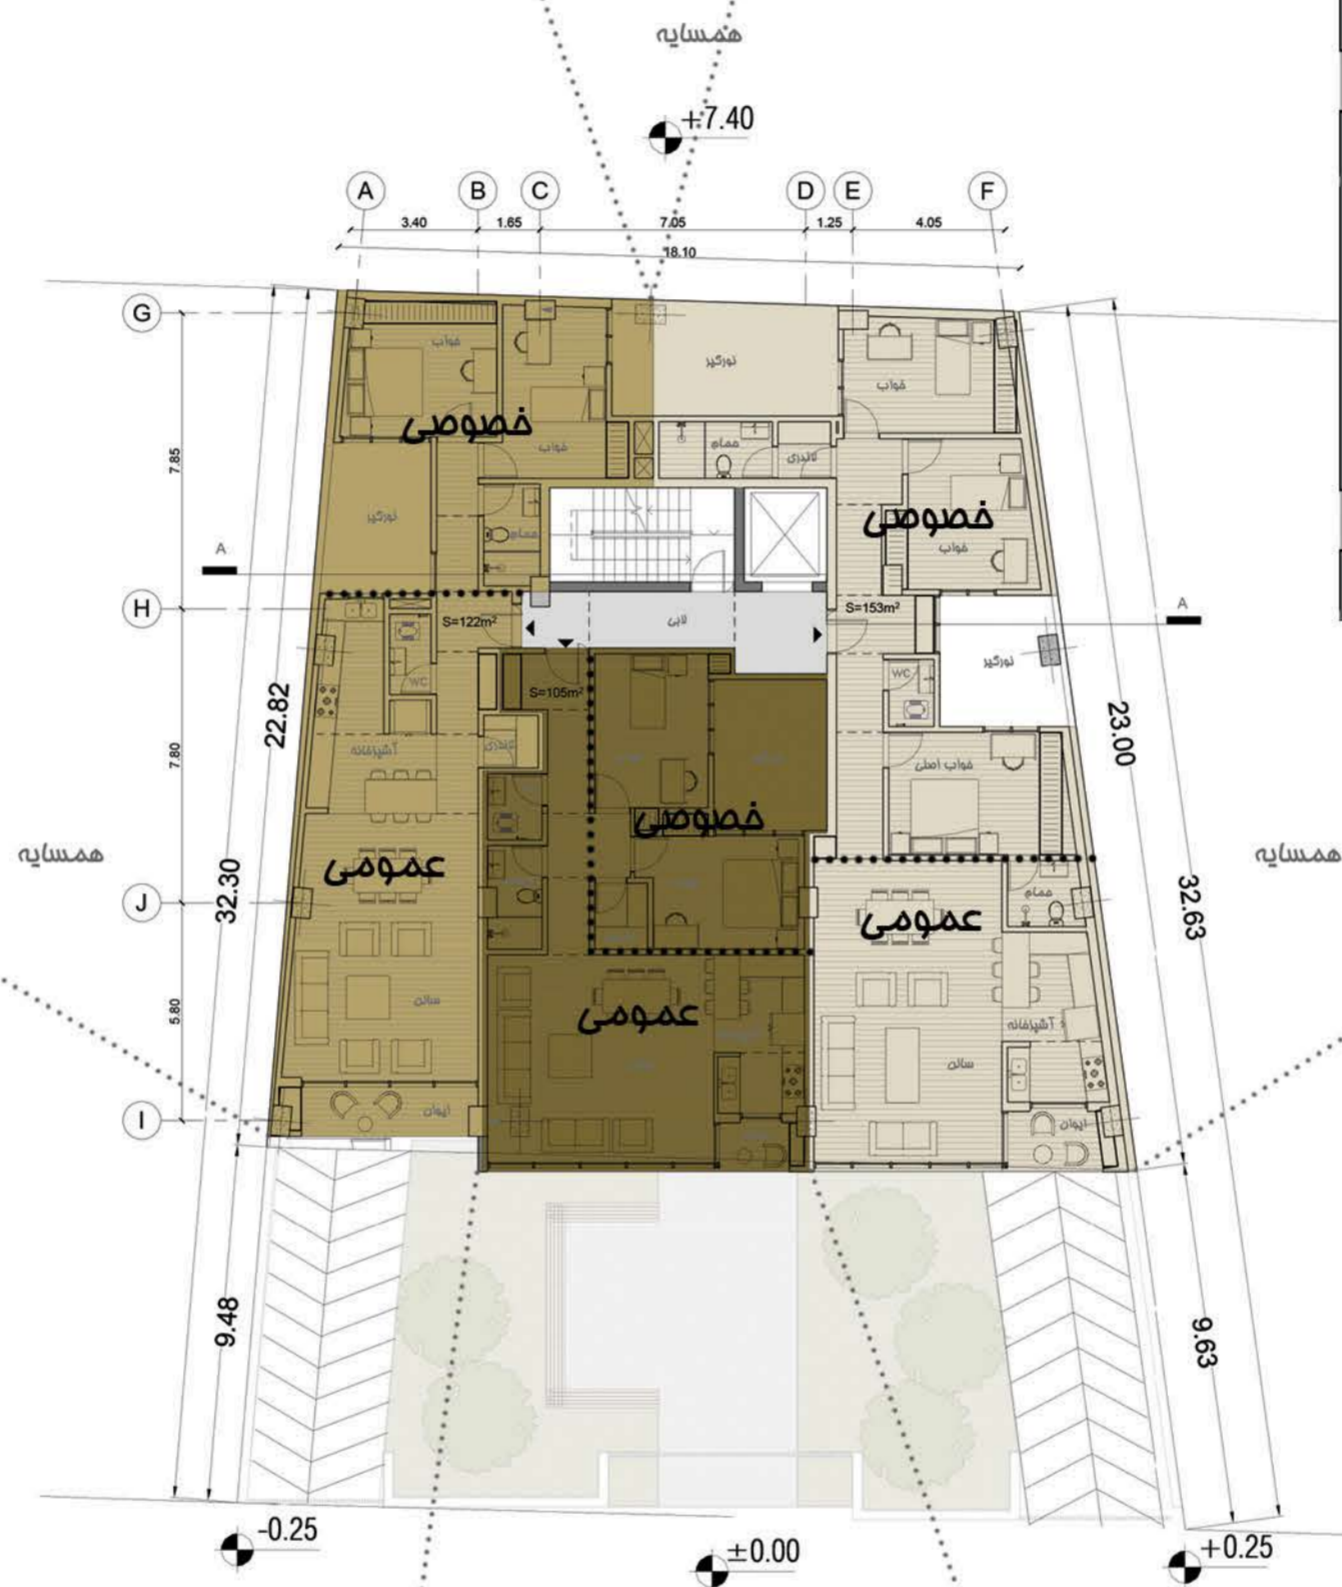


تیپ ۳
مقیاس: ۱/۱۰۰
مساحت: ۱۰۵م^۲
دو خواب

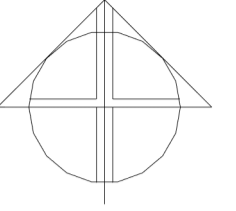


همسایه

+7.40




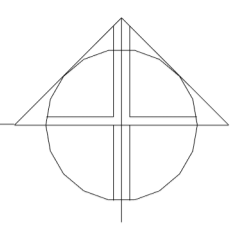

+7.40

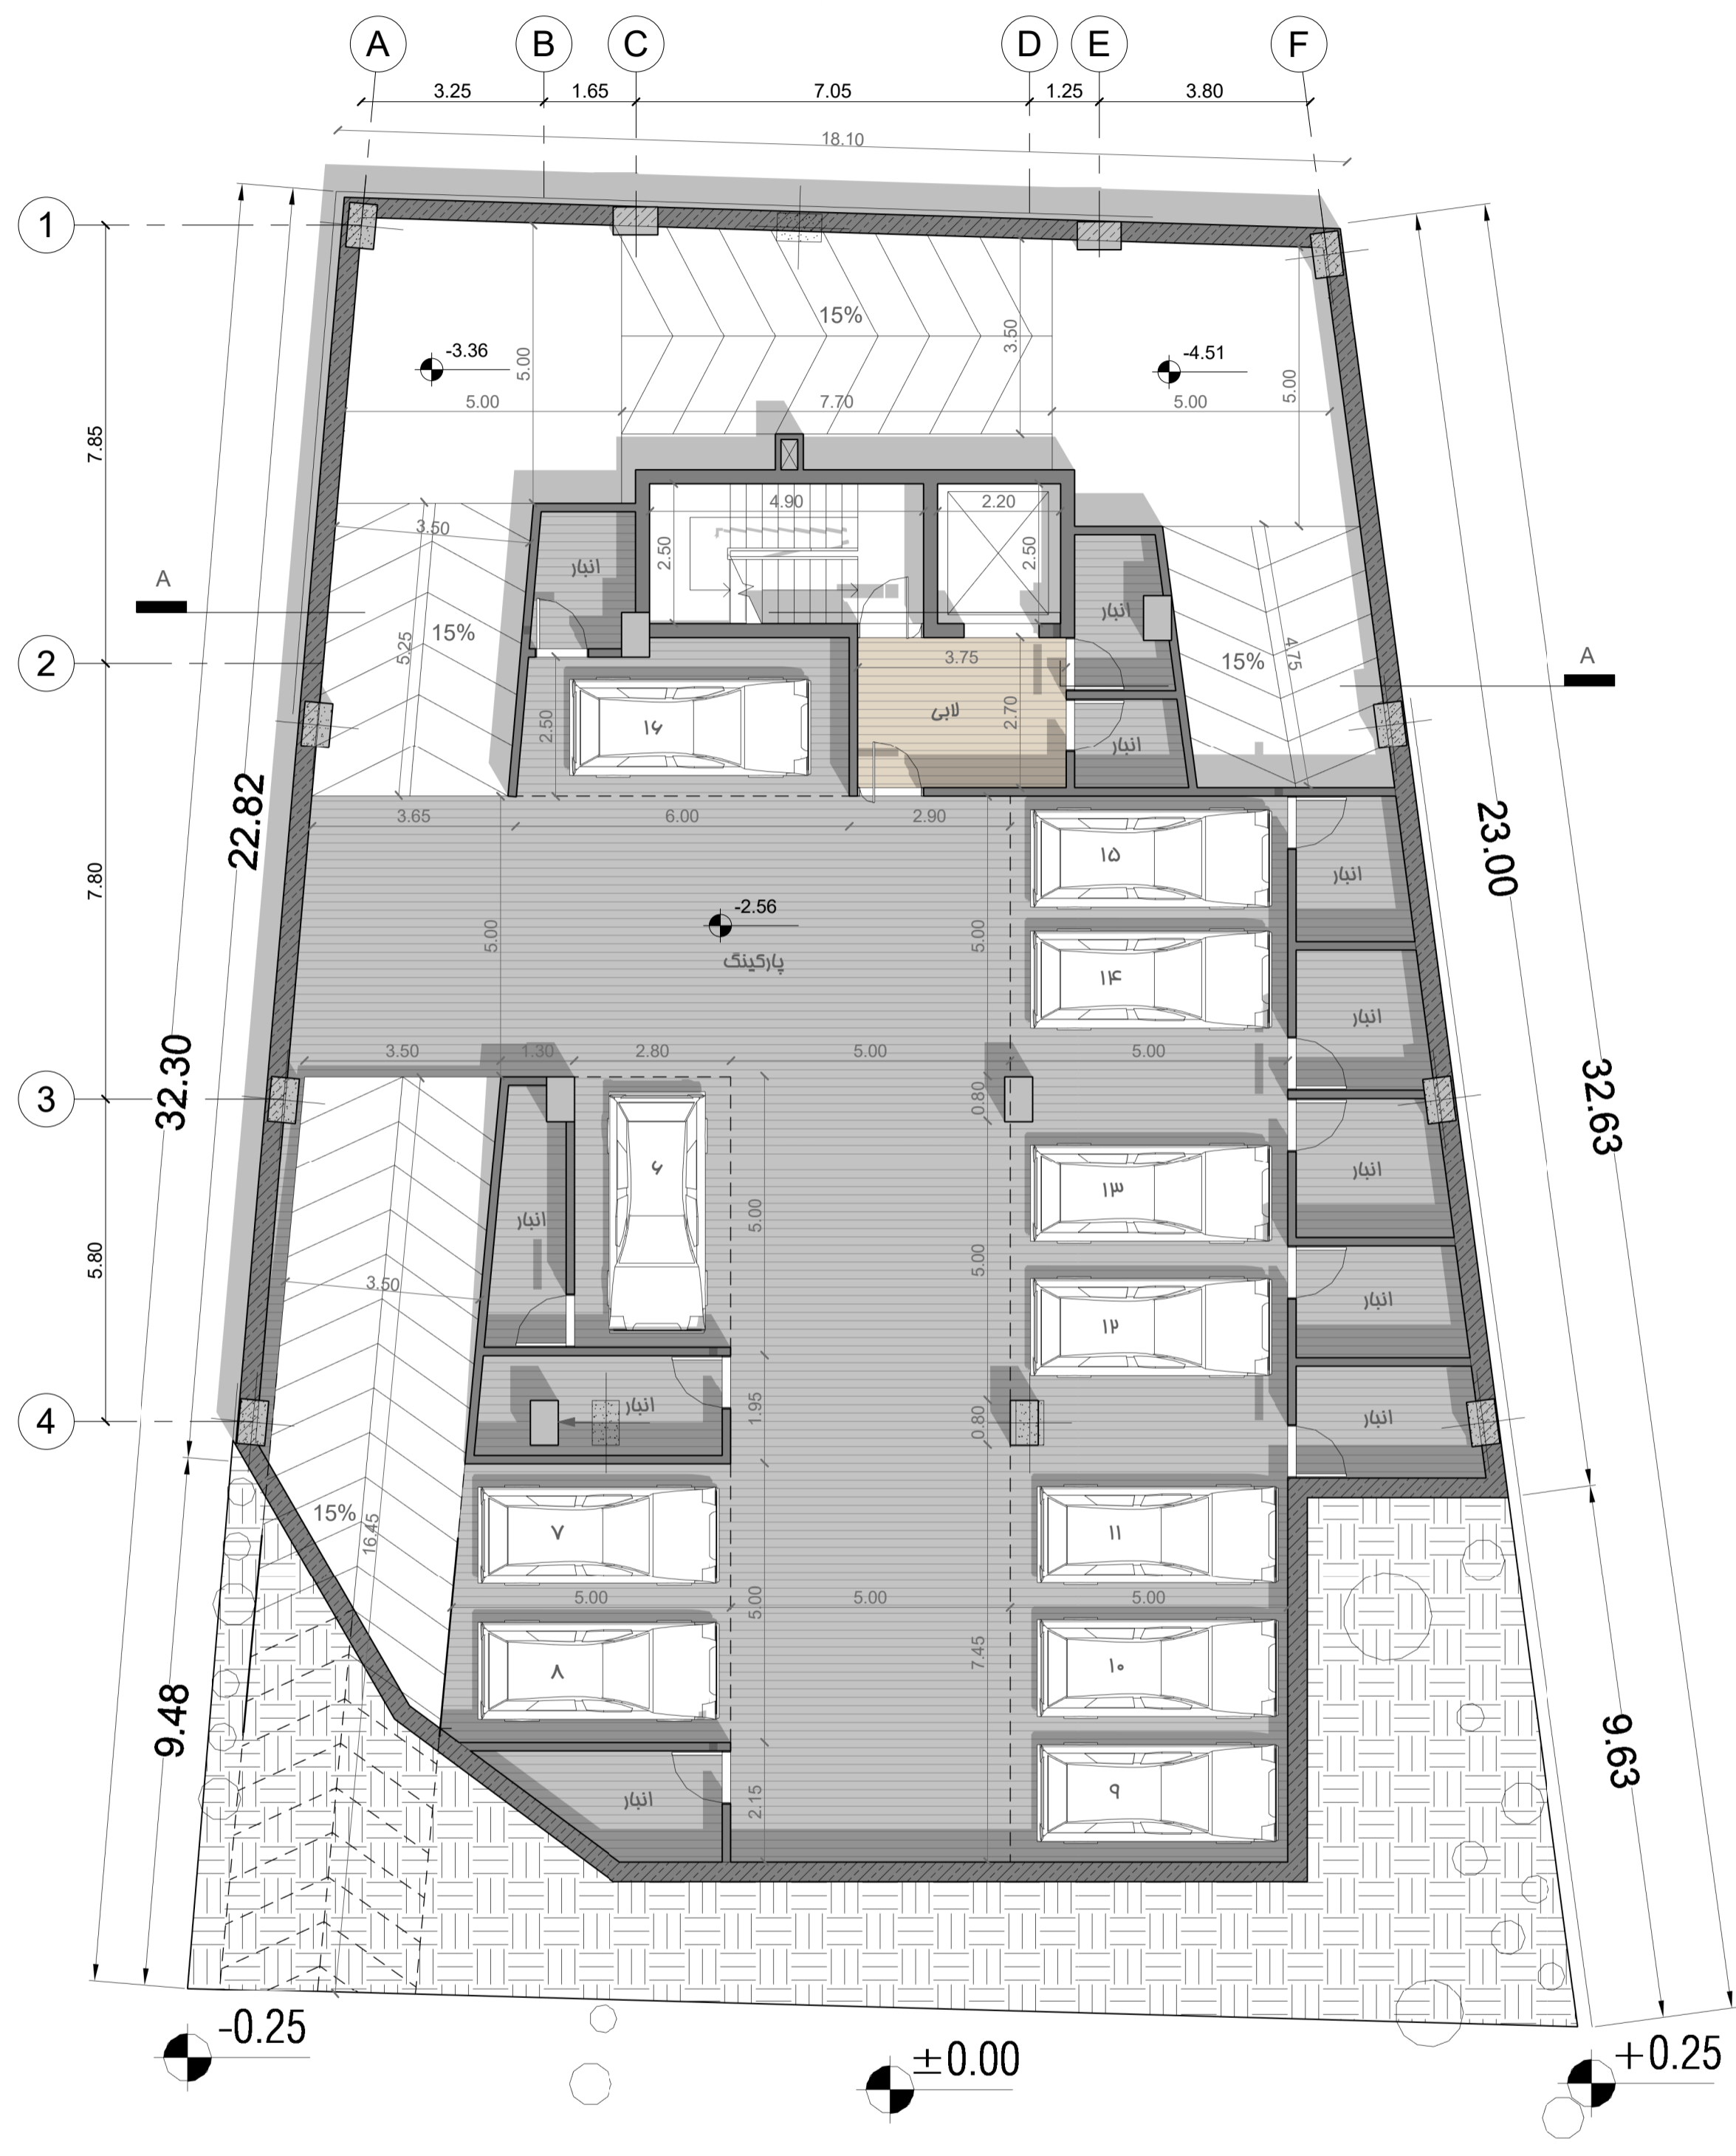

+7.40

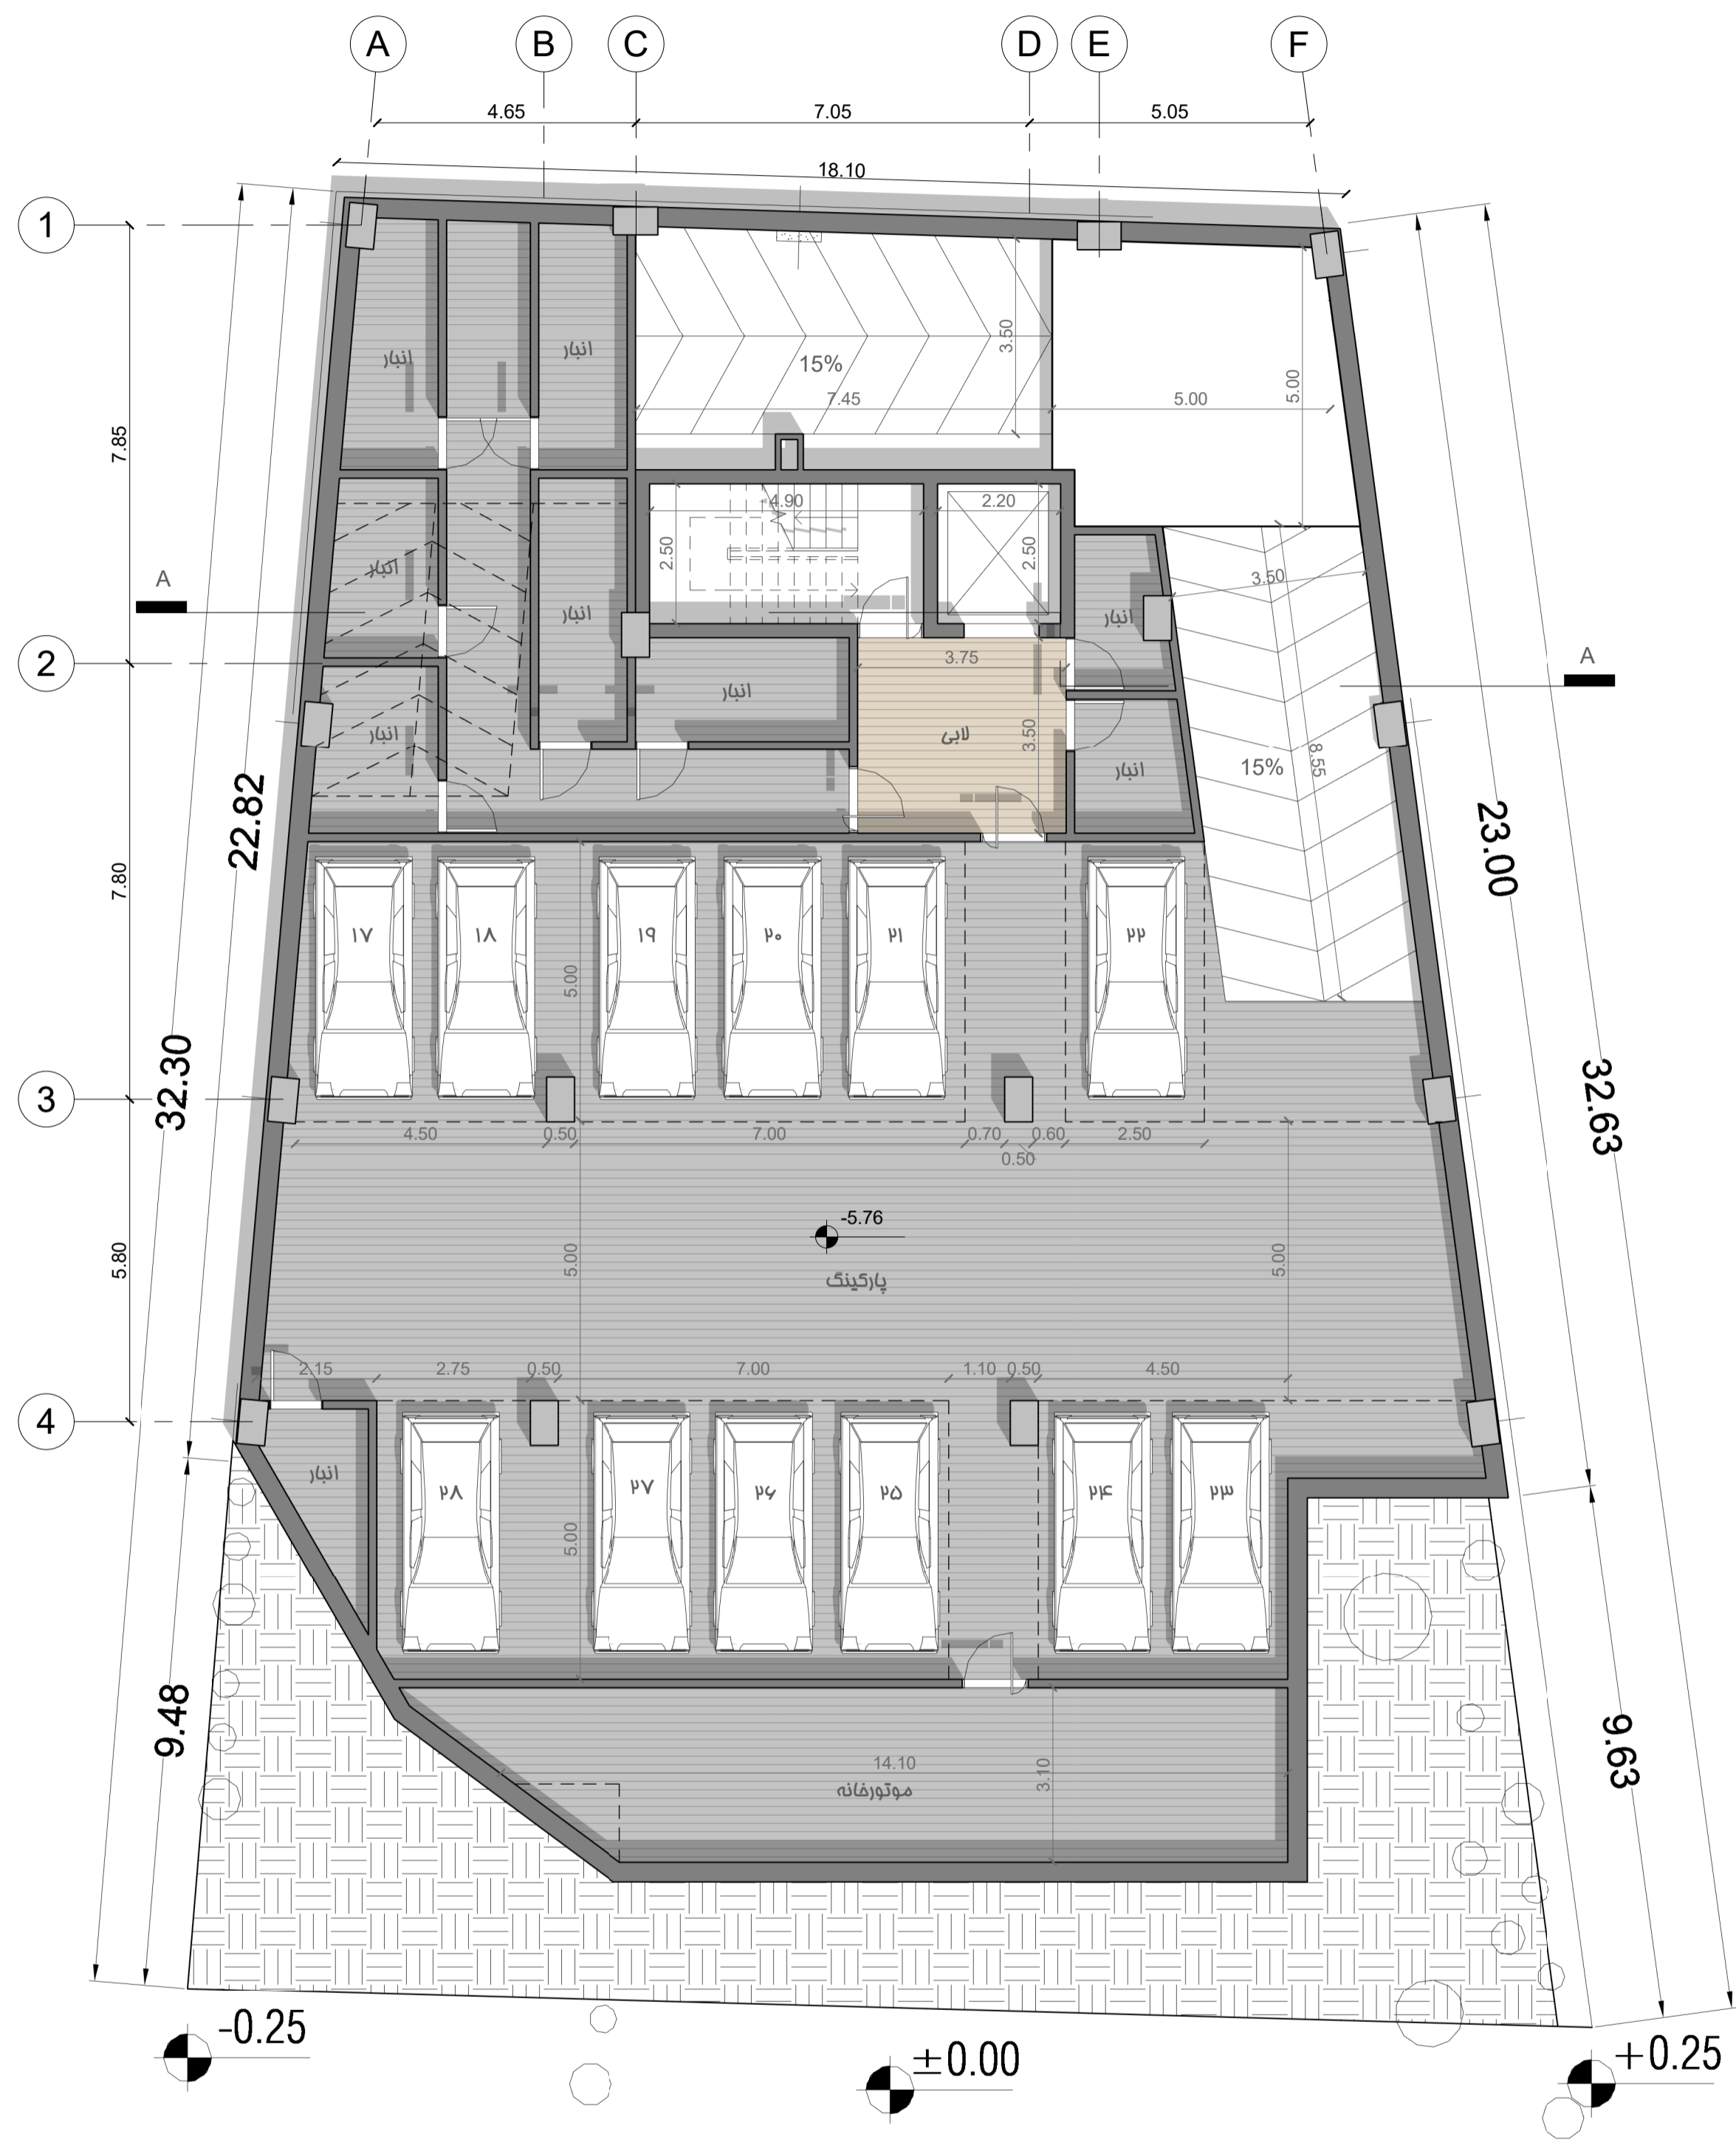

31.34
خریشته

26.44
بام

22.84
طبقه ششم

19.24
طبقه پنجم

15.64
طبقه چهارم

12.04
طبقه سوم

8.44
طبقه دوم

4.84
طبقه اول

0.64
هنگف


0.00
صفر صفر

-2.56
زیرزمین اول

-5.76
زیرزمین دوم

مقطع A-A

مقیاس: 1/100

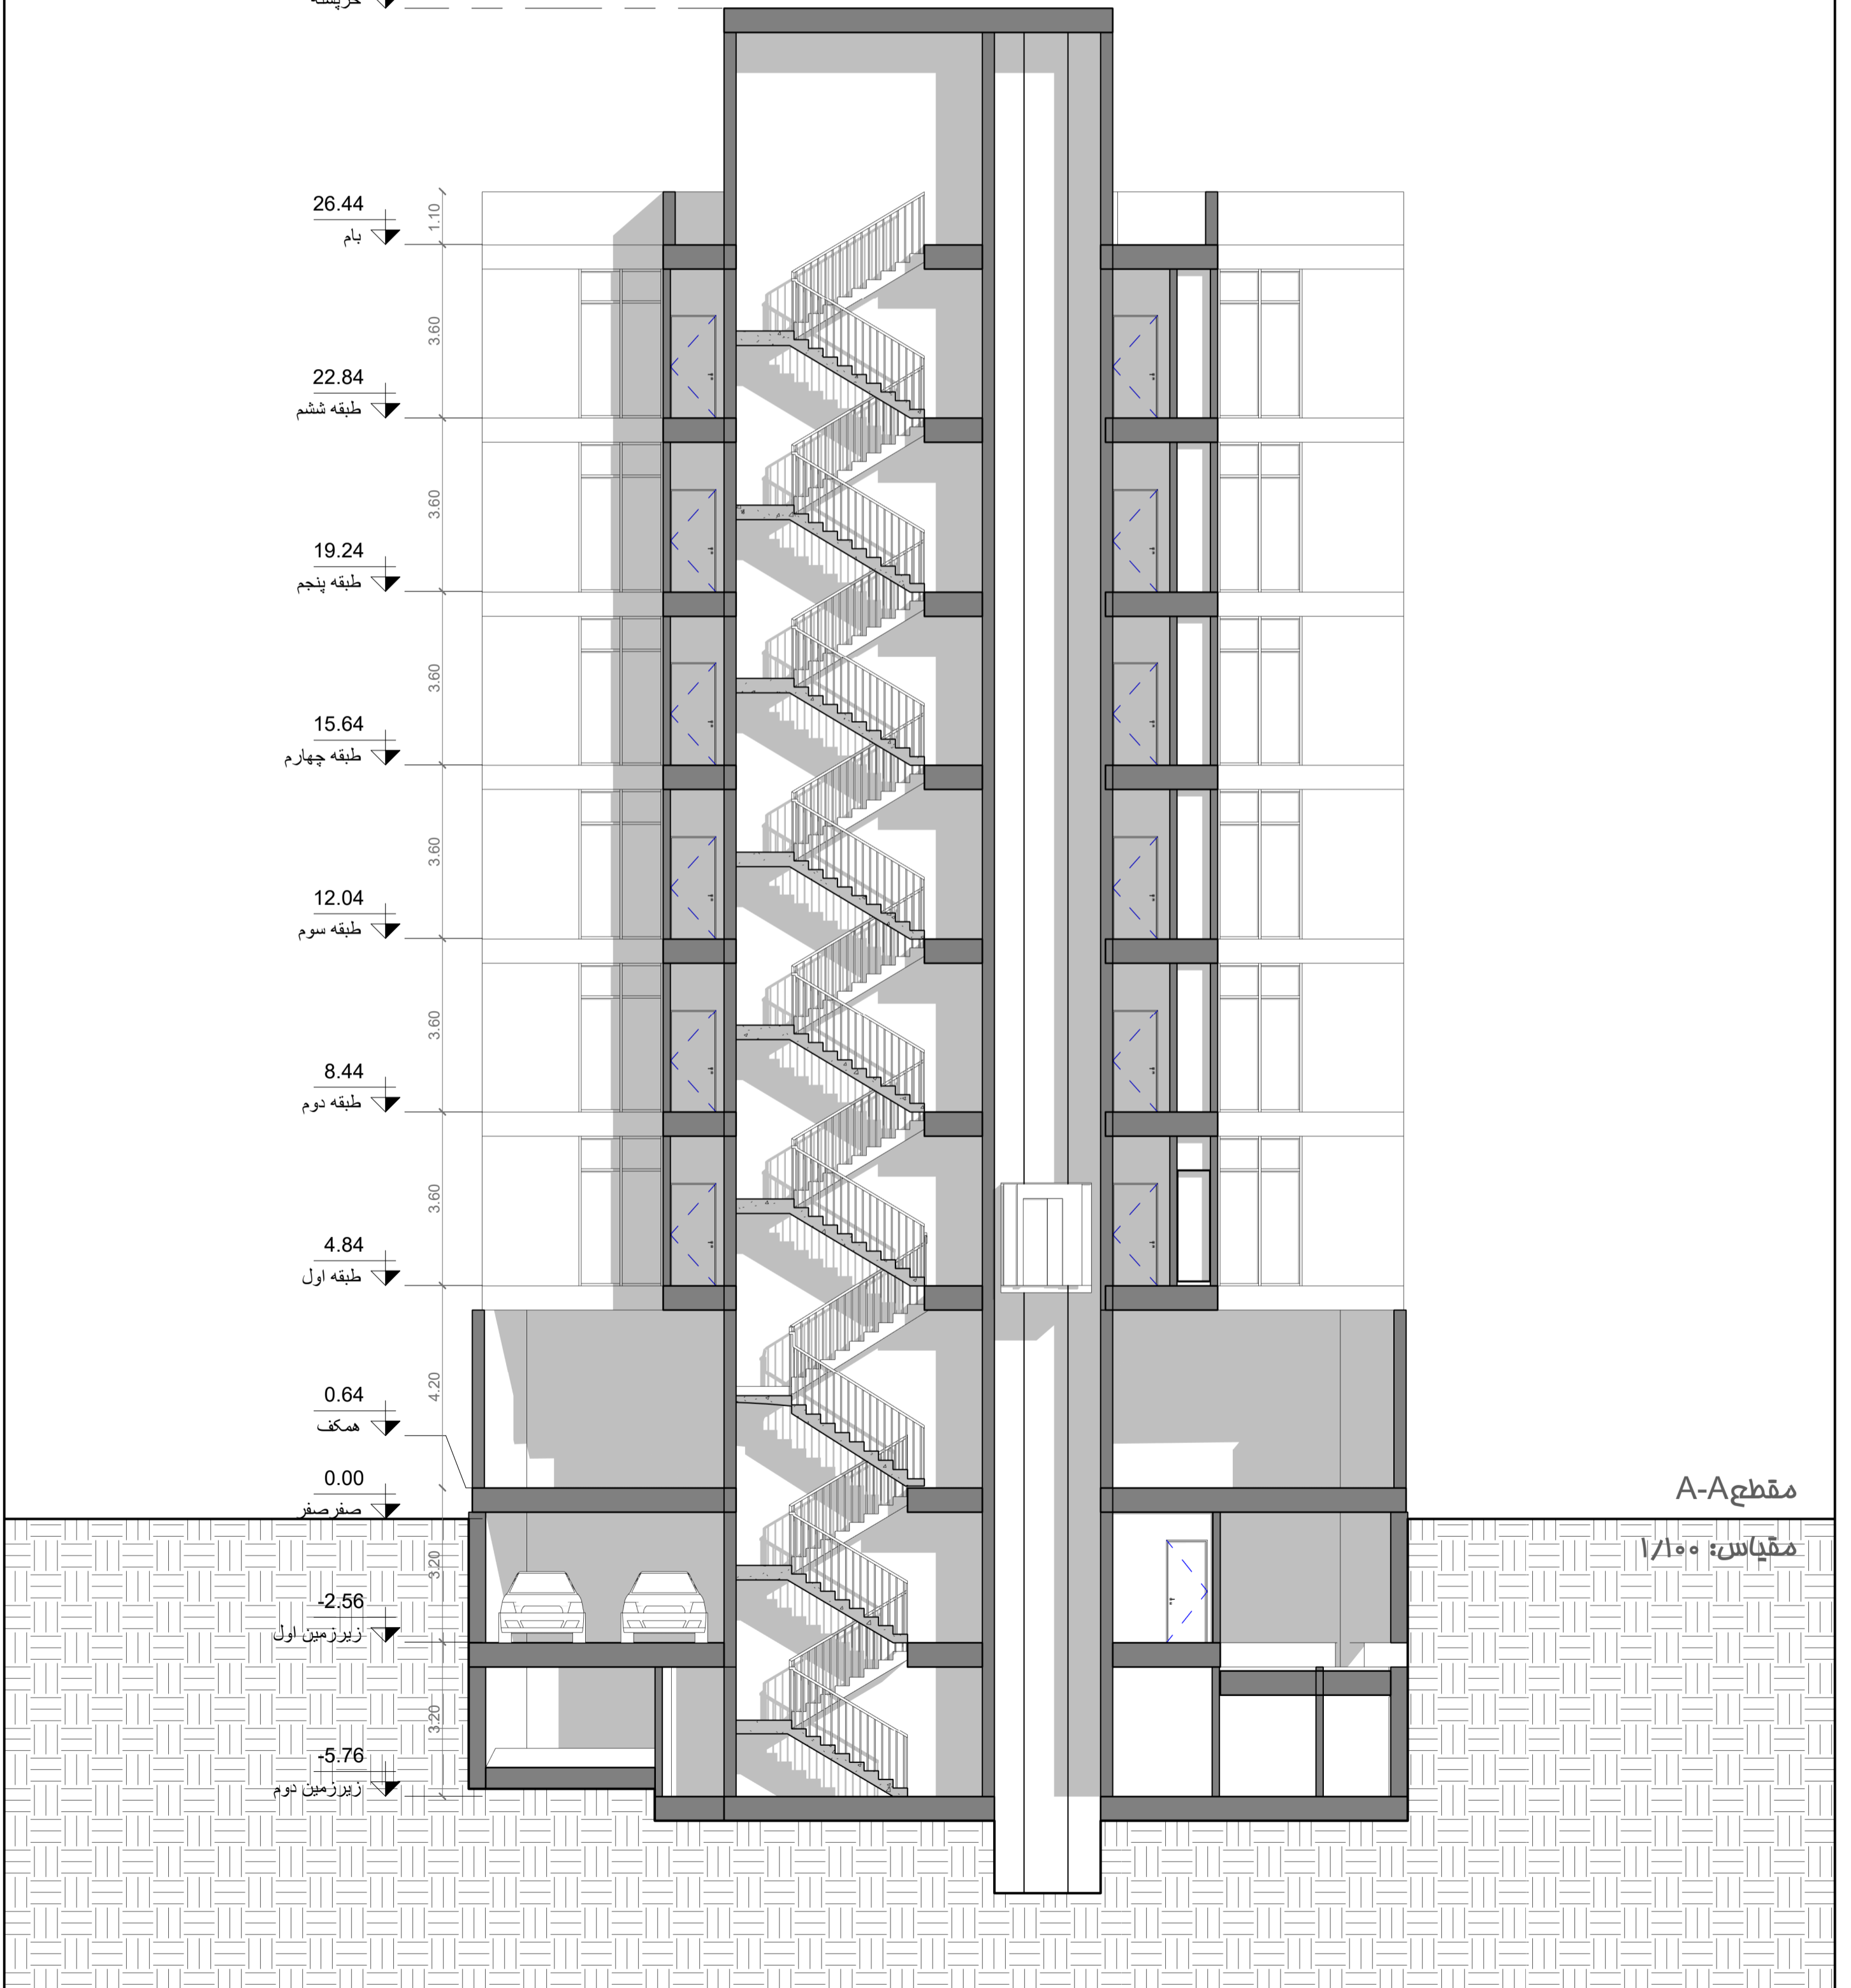

31.34
خریشته

26.44
بام

22.84
طبقه ششم

19.24
طبقه پنجم

15.64
طبقه چهارم

12.04
طبقه سوم

8.44
طبقه دوم

4.84
طبقه اول

0.64
همکف

0.00
صفر صفر

1.10

3.60

3.60

3.60

3.60

3.60

3.60

4.20

0.65

نمای جنوبی

مقیاس: 1/100

