
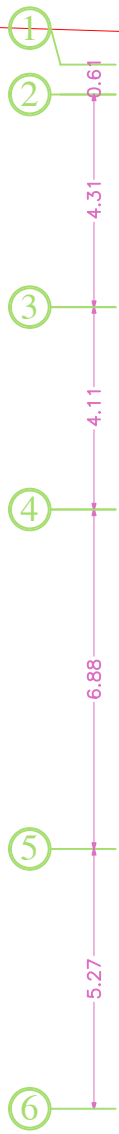



همسایه

+7.40

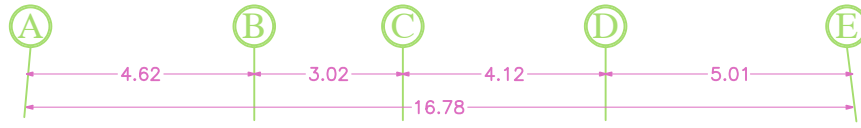

همسایه

همسایه

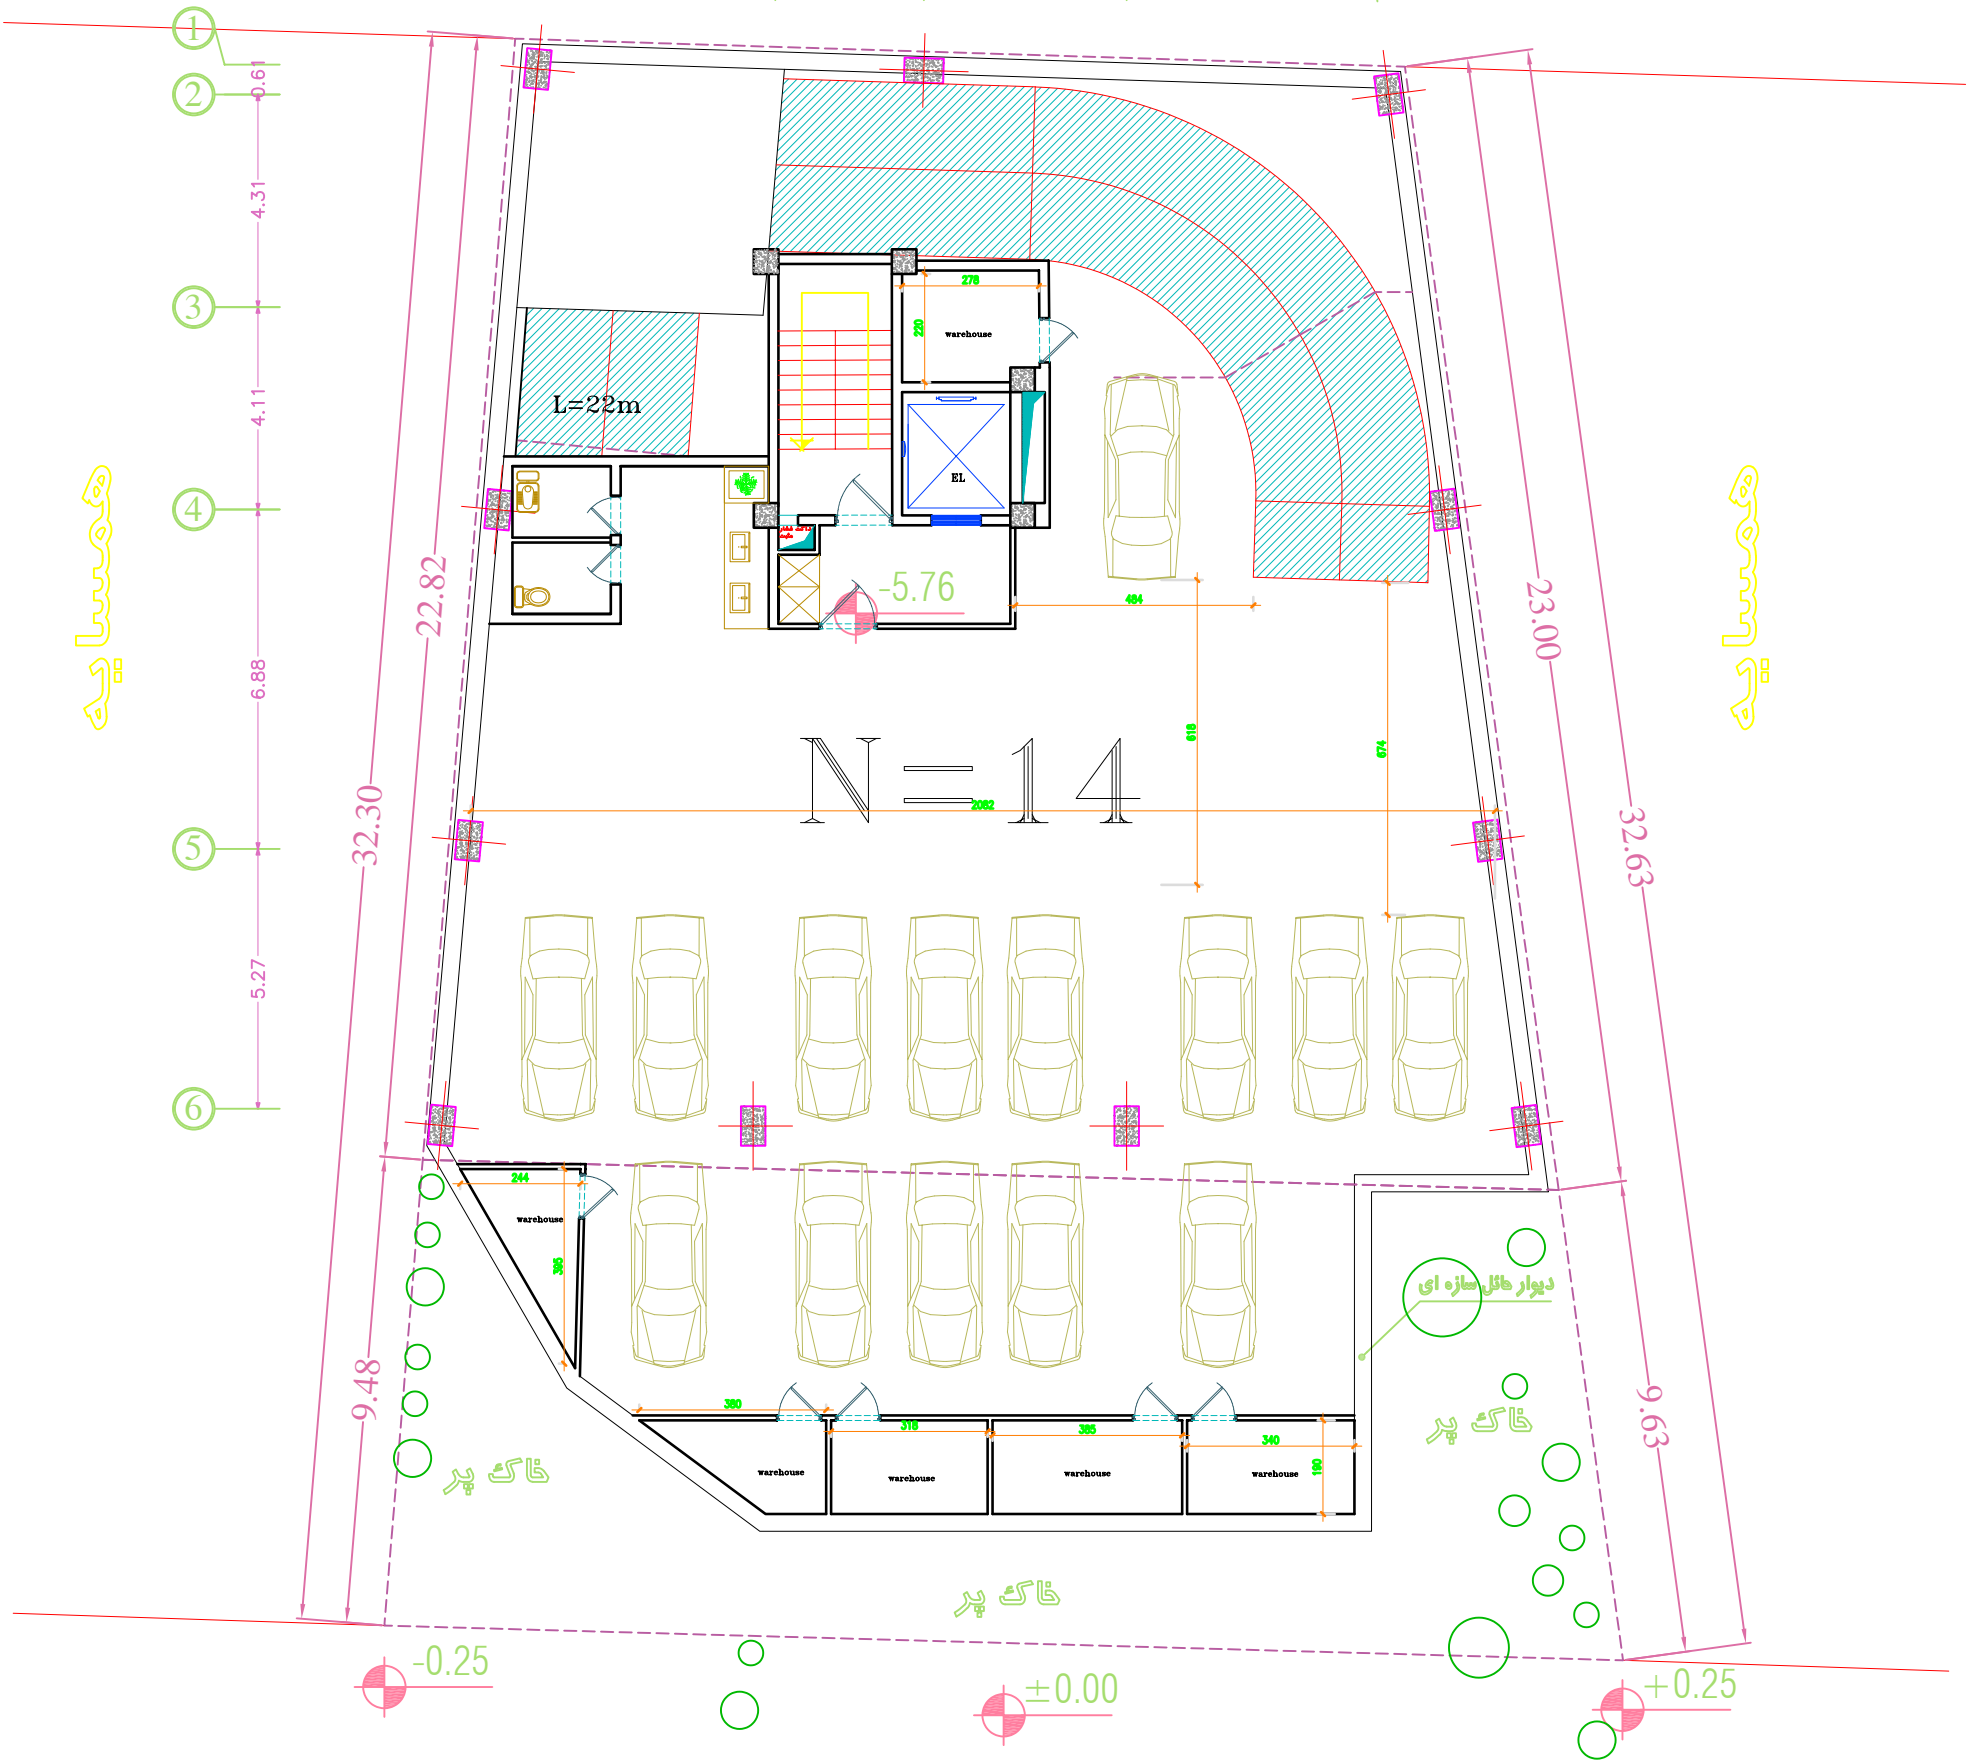

گذر

معدوده طراحی زیرزمین ۲-