



# همسايه

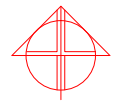


+7.40

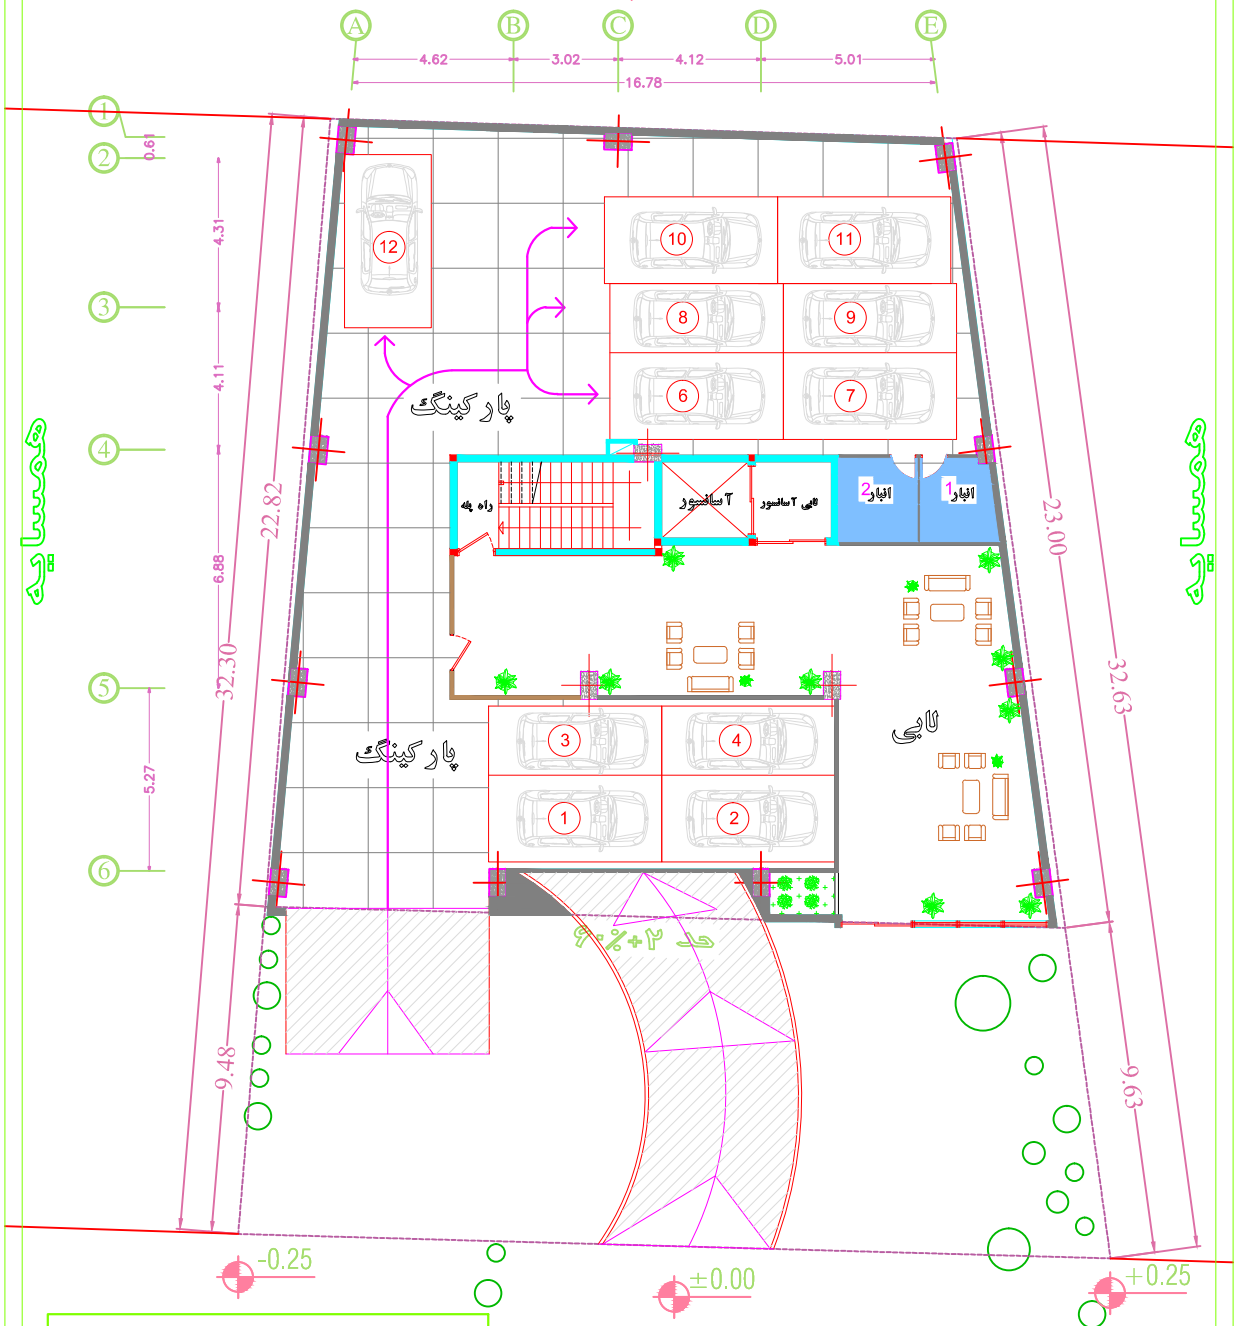


پلان مبلمان طبقه همکف  
مقیاس ۱:۱۰۰

# گذر

# همسایه

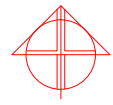


+7.40

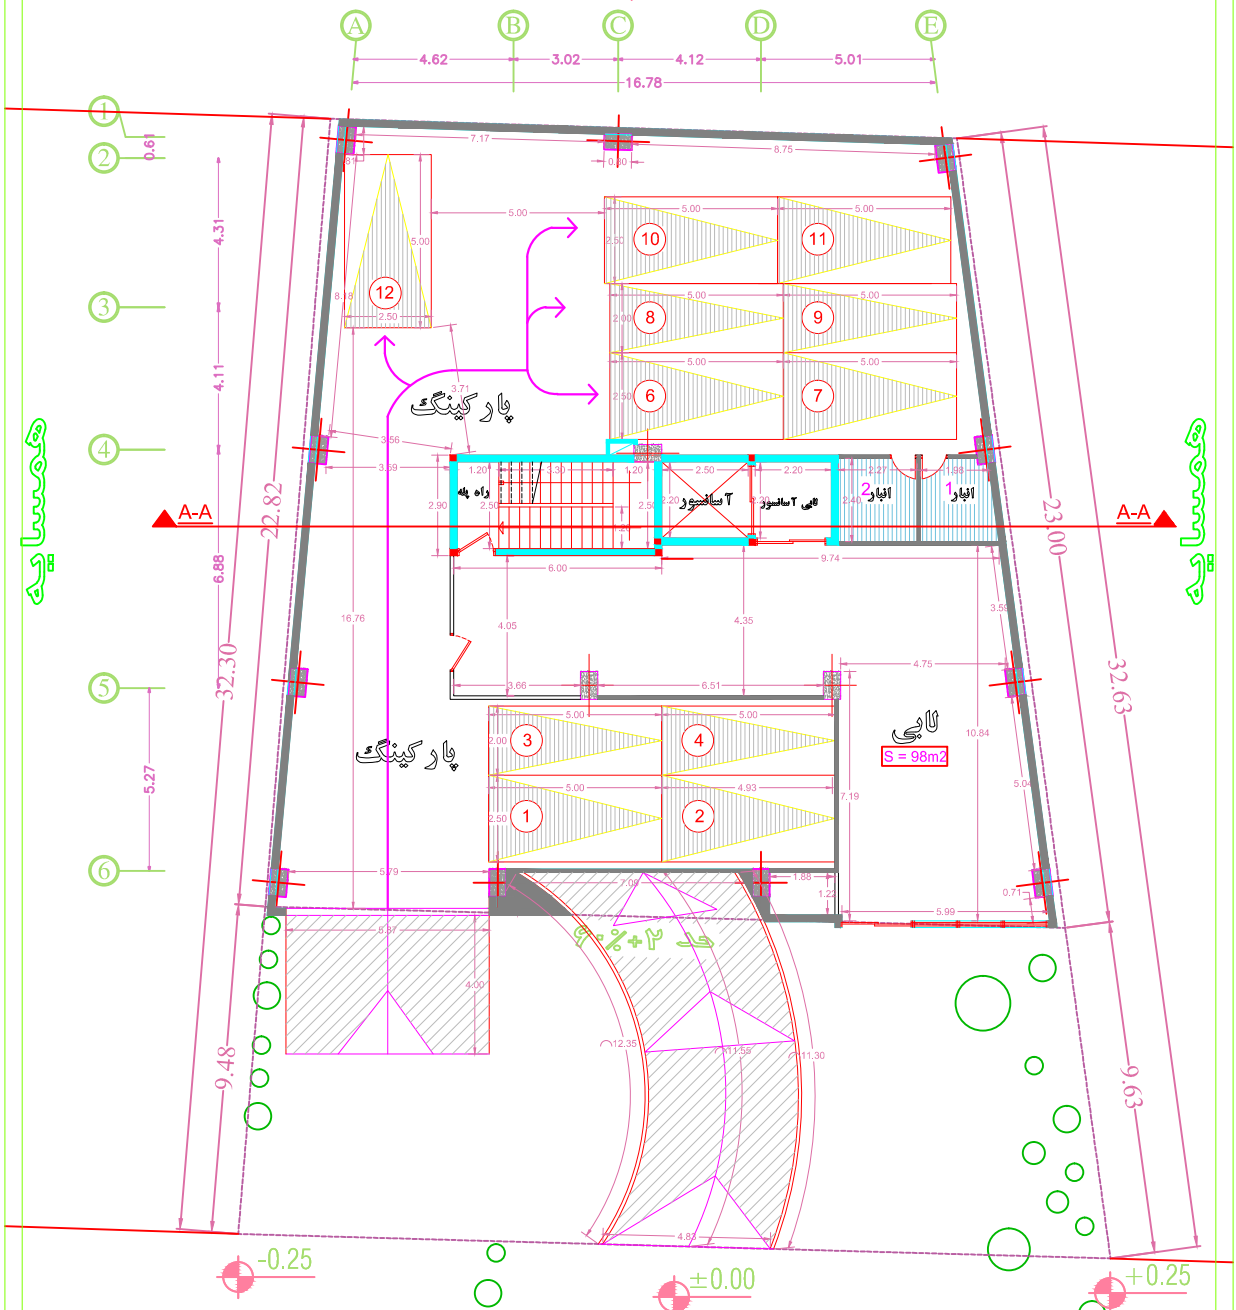

پلان اندازه گذاری طبقه همکف  
مقیاس ۱:۱۰۰

# گذر

# همسایه

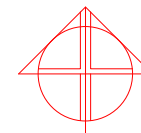


+7.40




حد ۲+۹۰٪

پلان مبلمان طبقات مقیاس ۱/۱۰۰

# همسایه

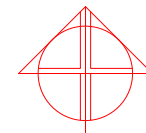

+7.40

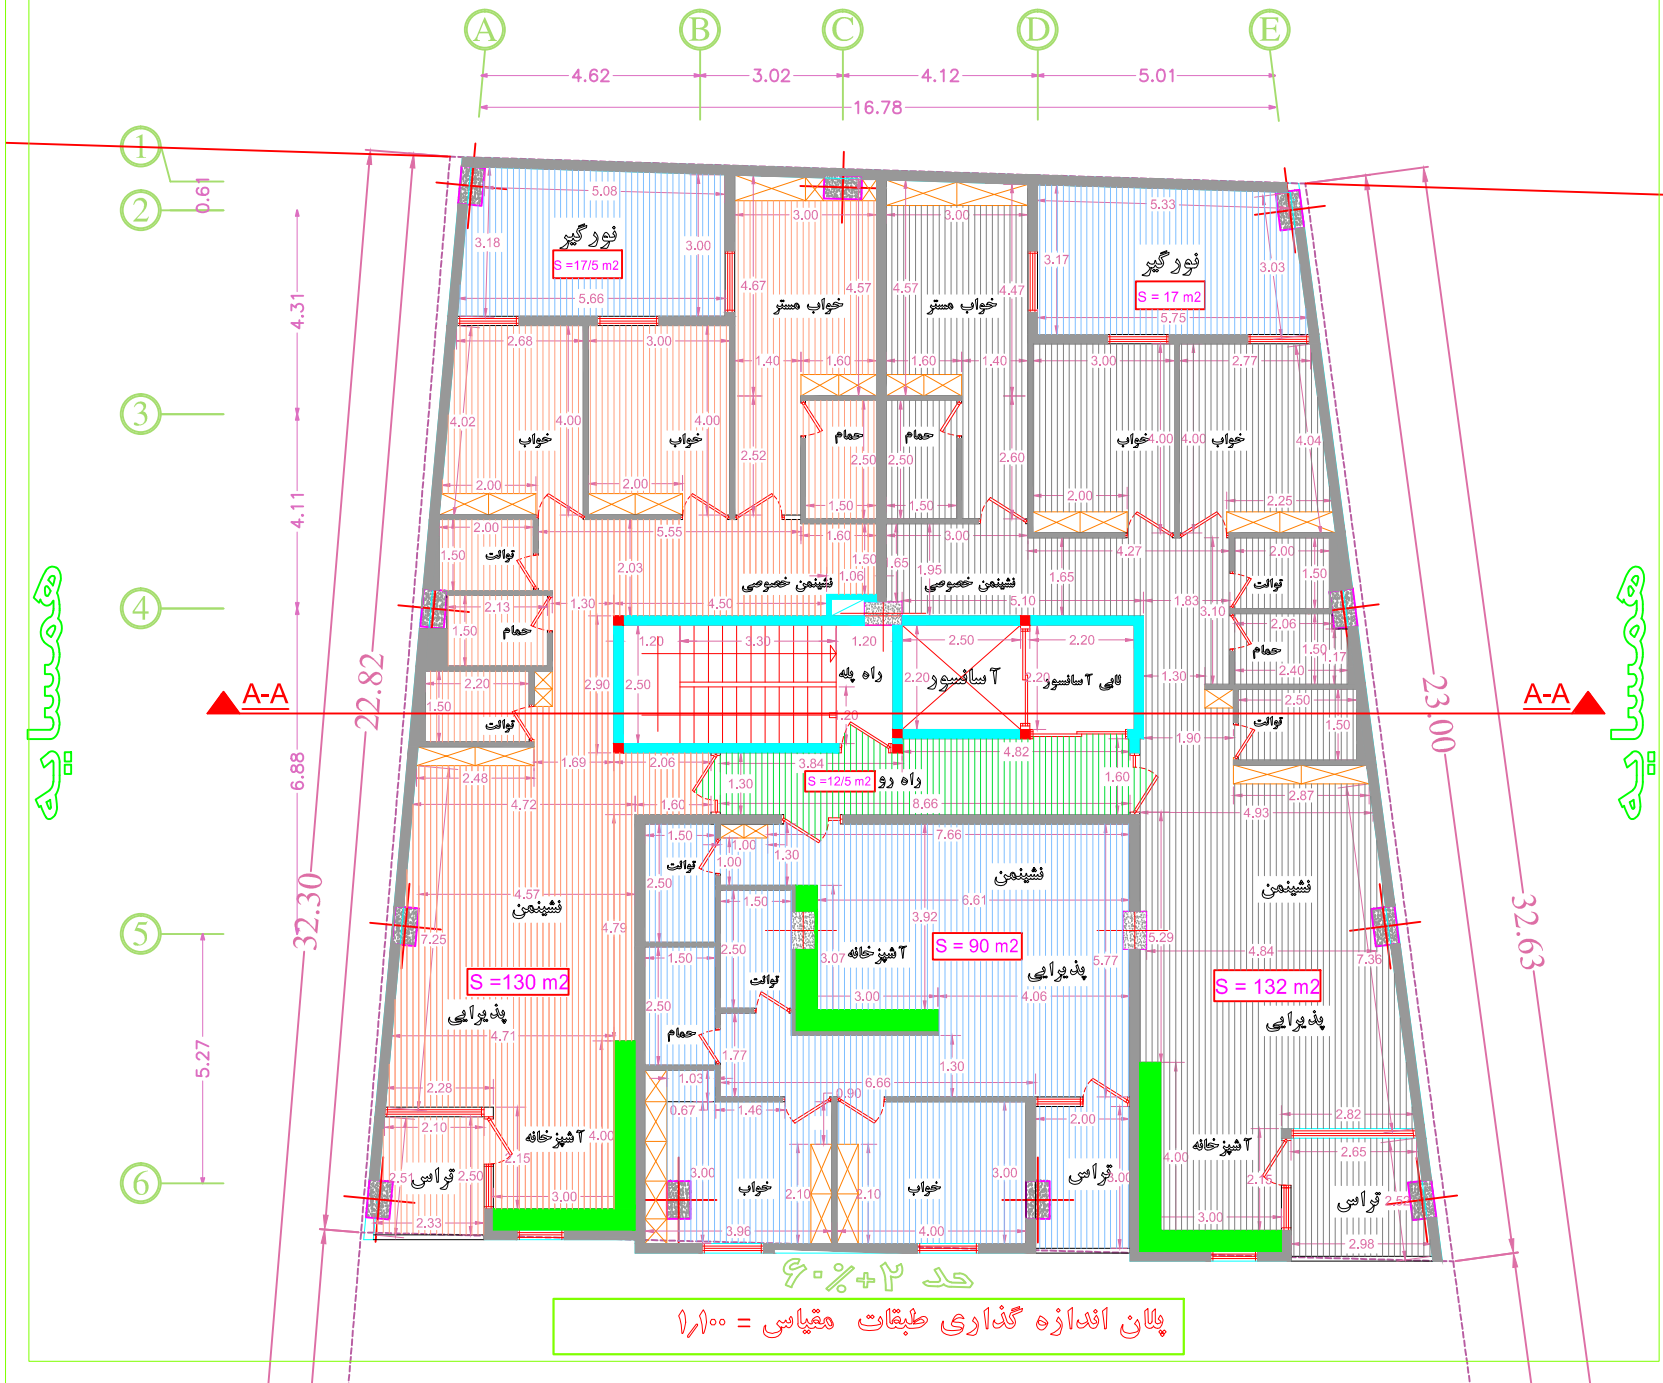

حد ۲+۶۰٪

پلان اندازه گذاری طبقات مقیاسی = ۱/۱۰۰






# همسایه



+7.40

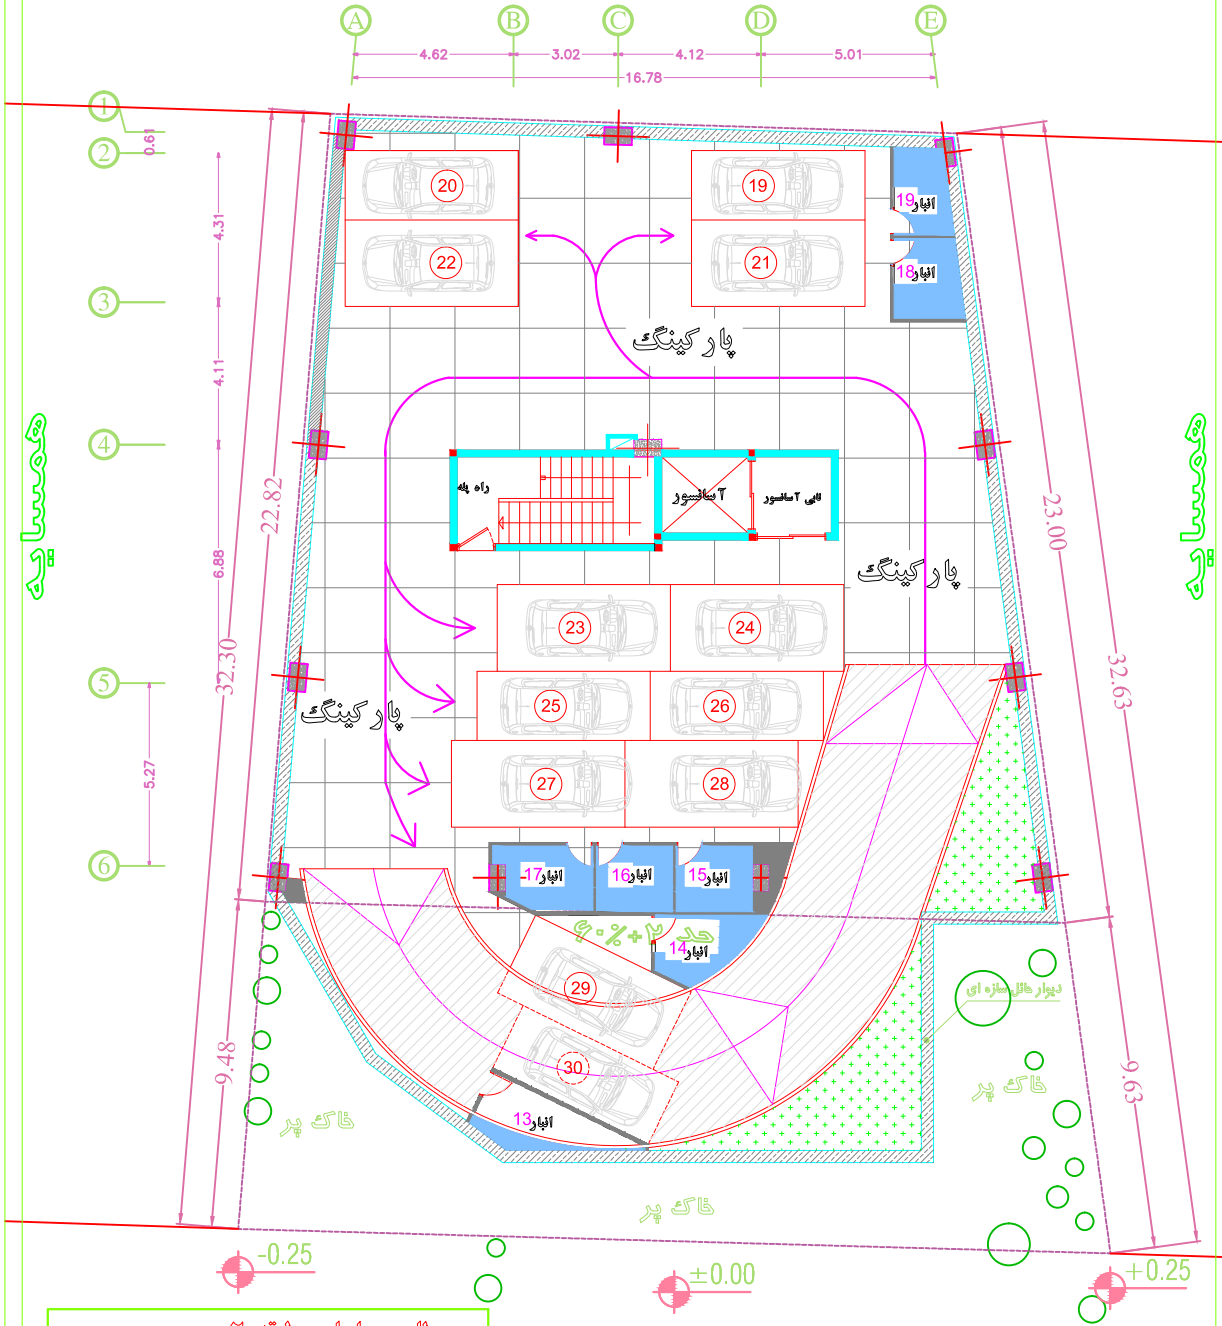

پلان مبلمان طبقه ۲-  
مقیاسی ۱:۱۰۰


# گذر



# همسایه




+7.40

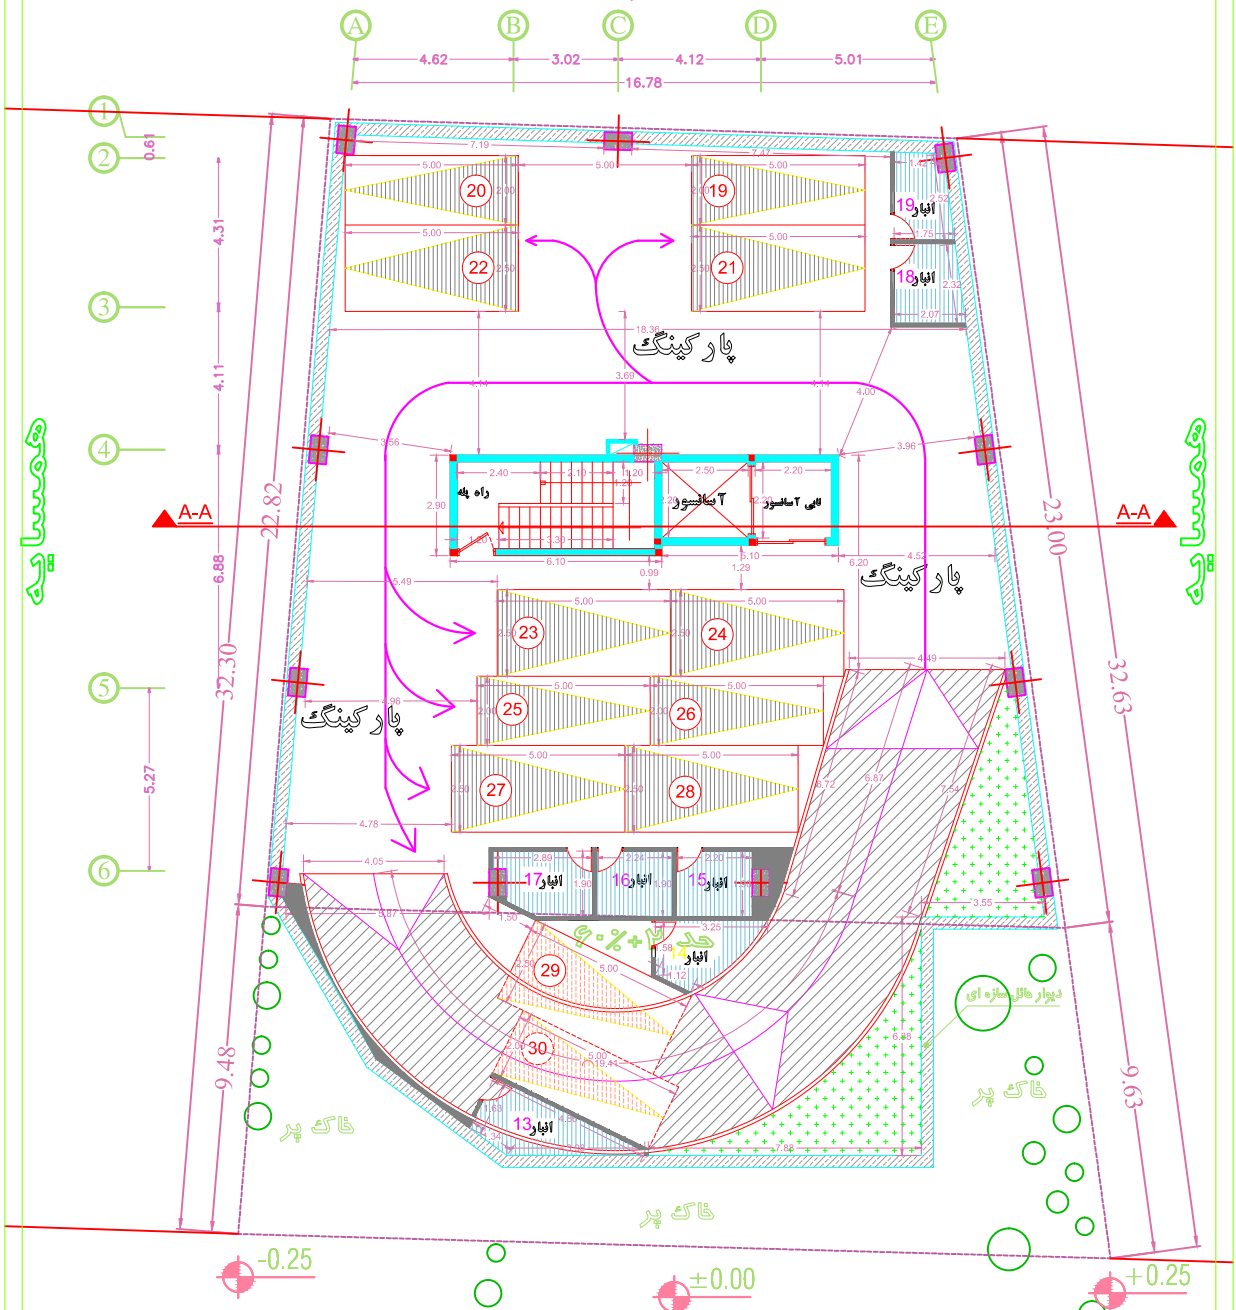

پلان اندازه گذاری طبقه ۲-  
مقیاس ۱:۱۰۰

# گذر



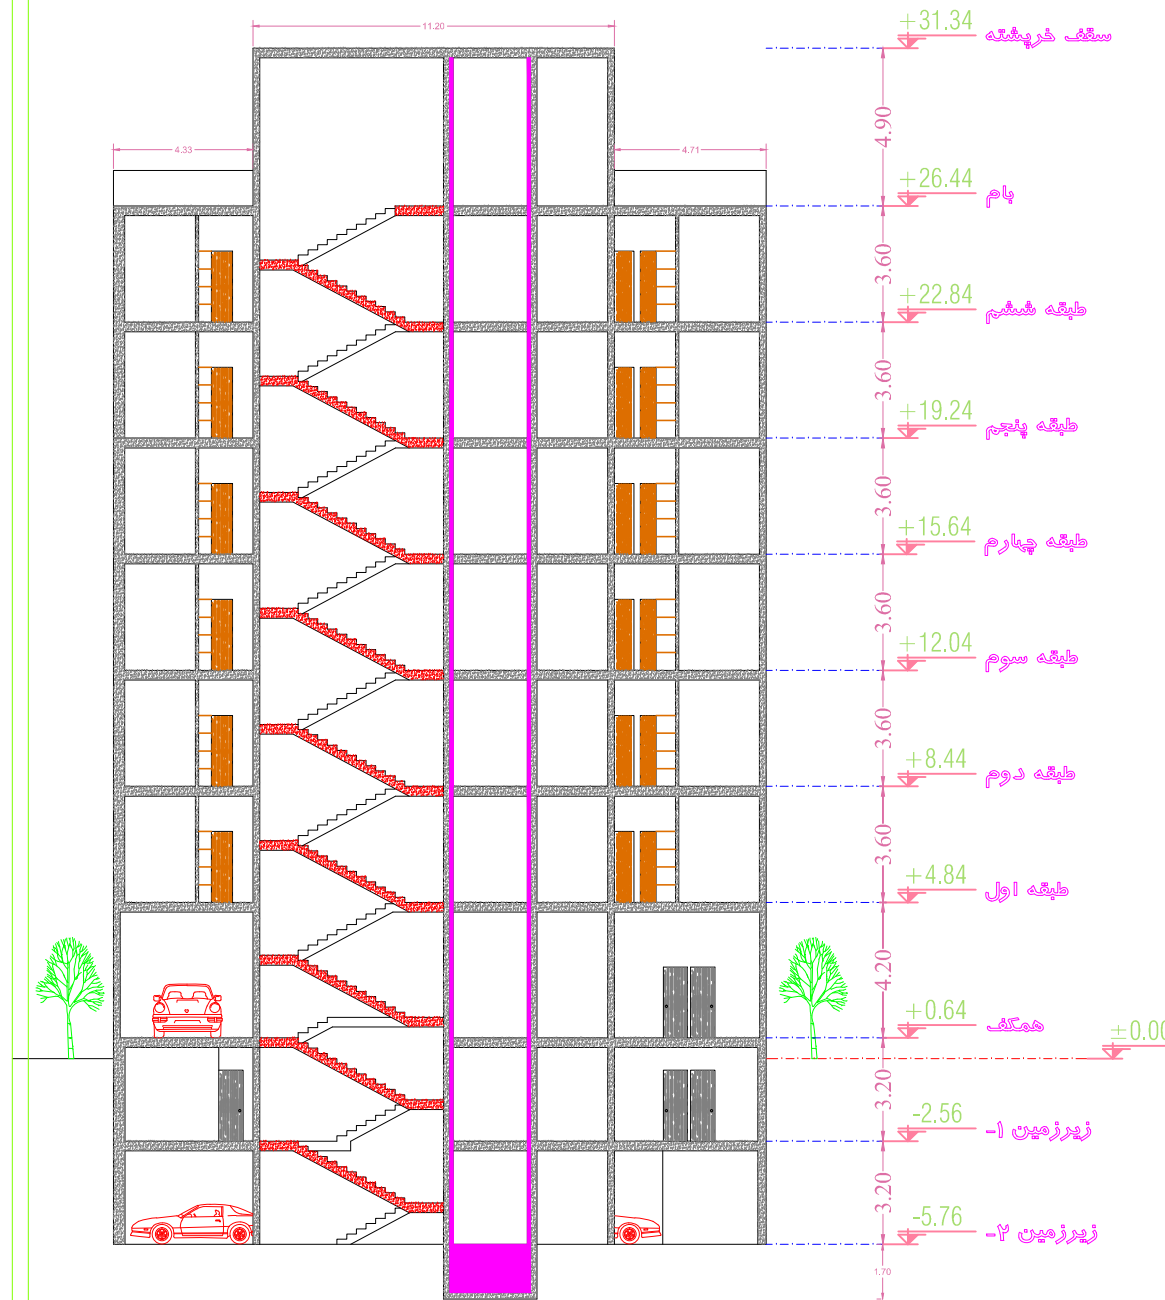

**A-A** SECTION SC 1/100