



همسایه

+7.40

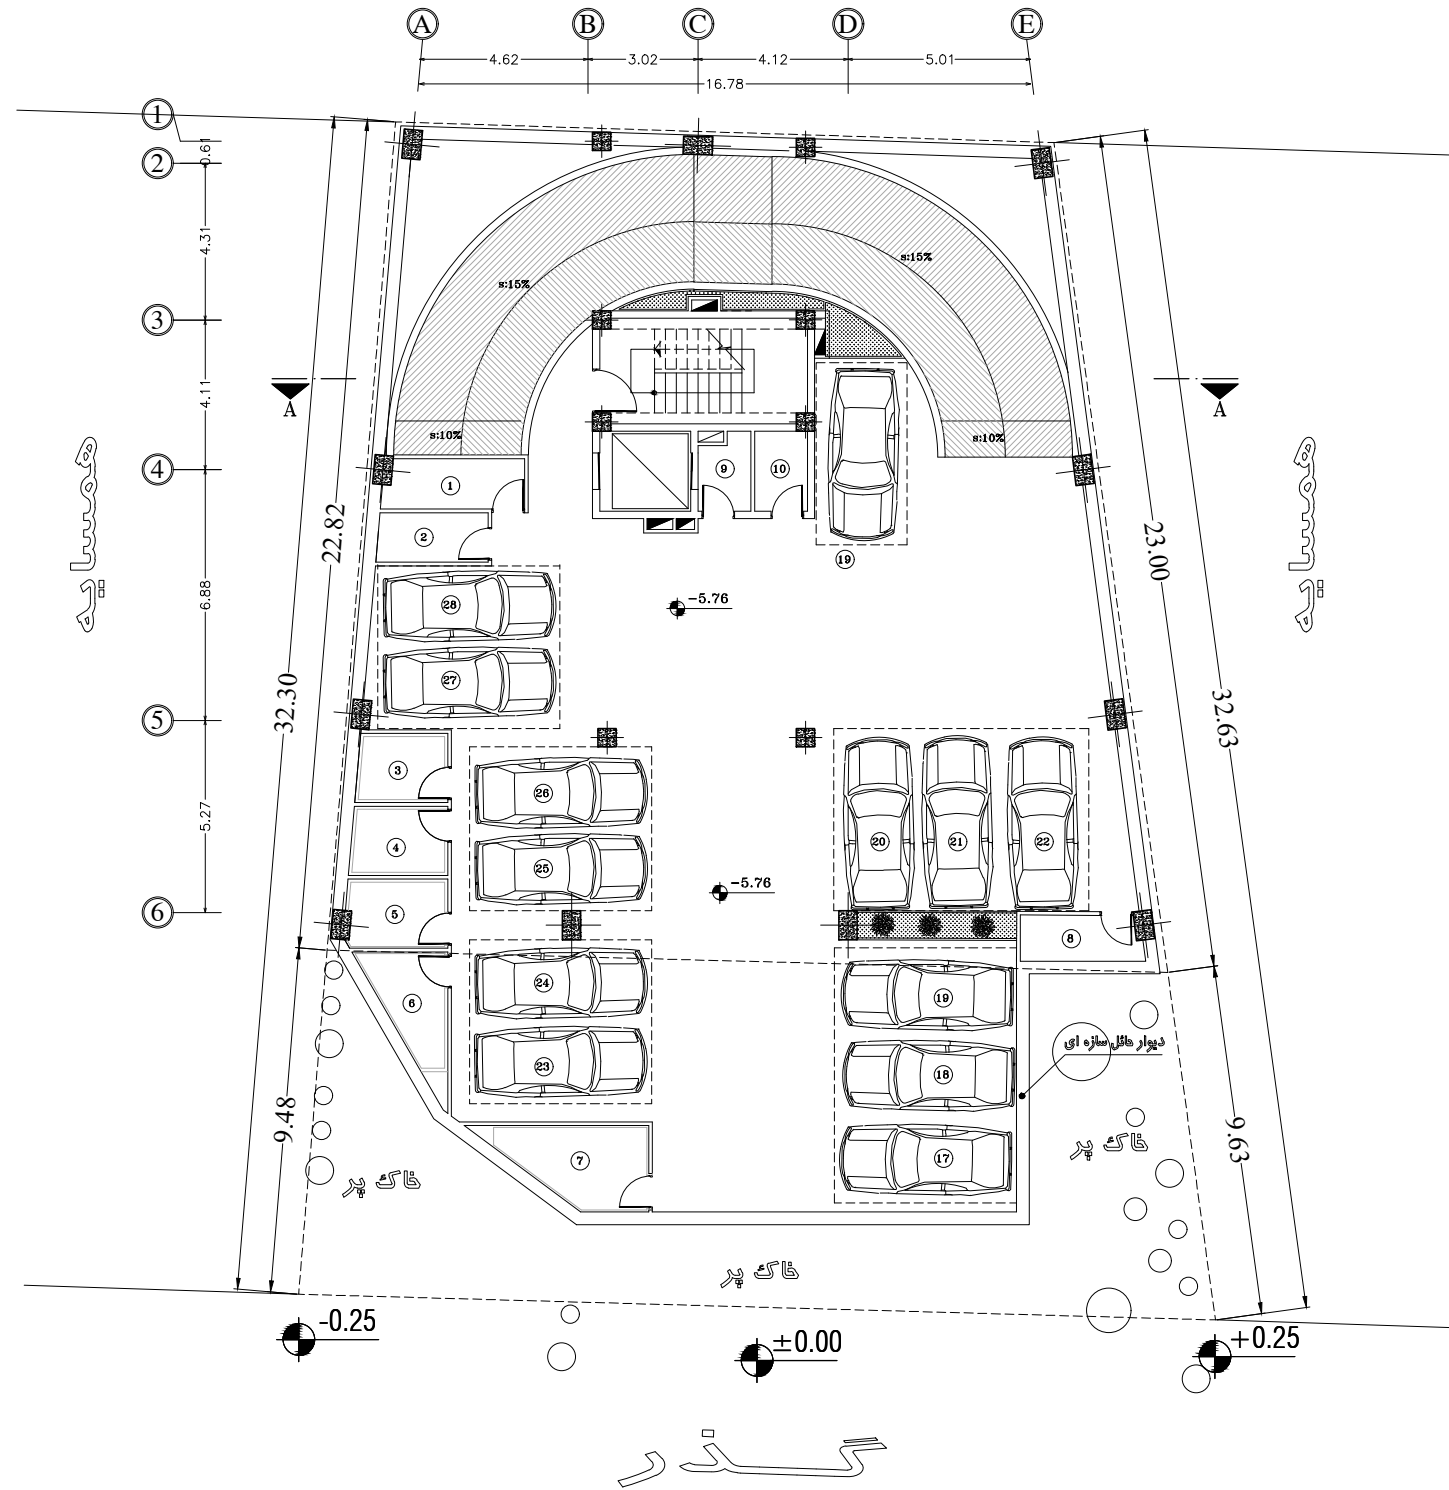


معدوده طراحی زیرزمین ۲-

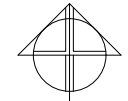


همسایه

+7.40




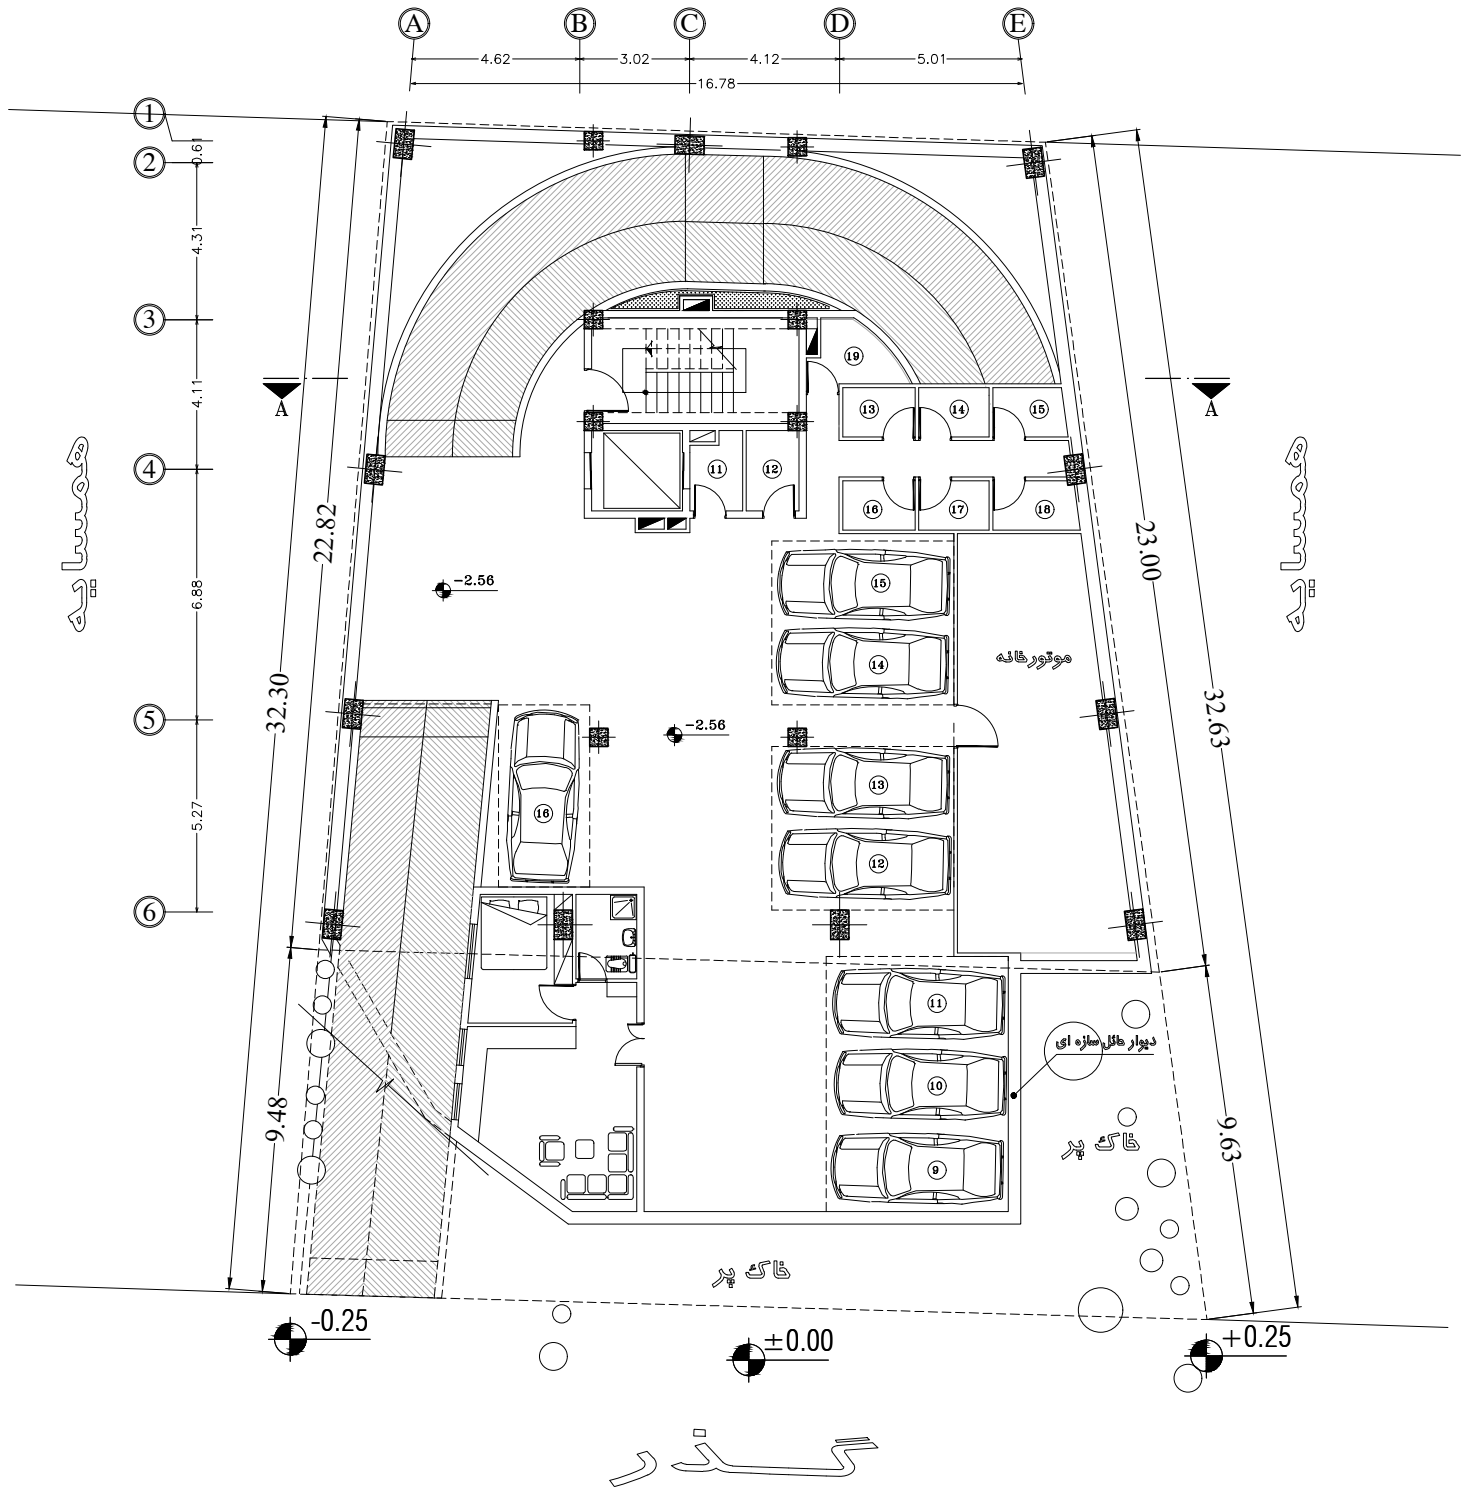


معدوده طراحی زیرزمین ۱-

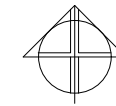

همسایه

+7.40

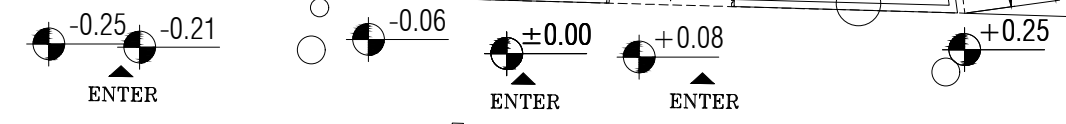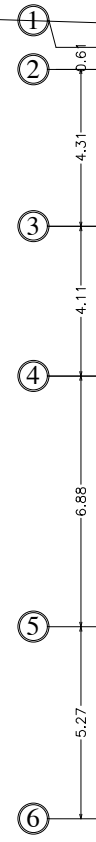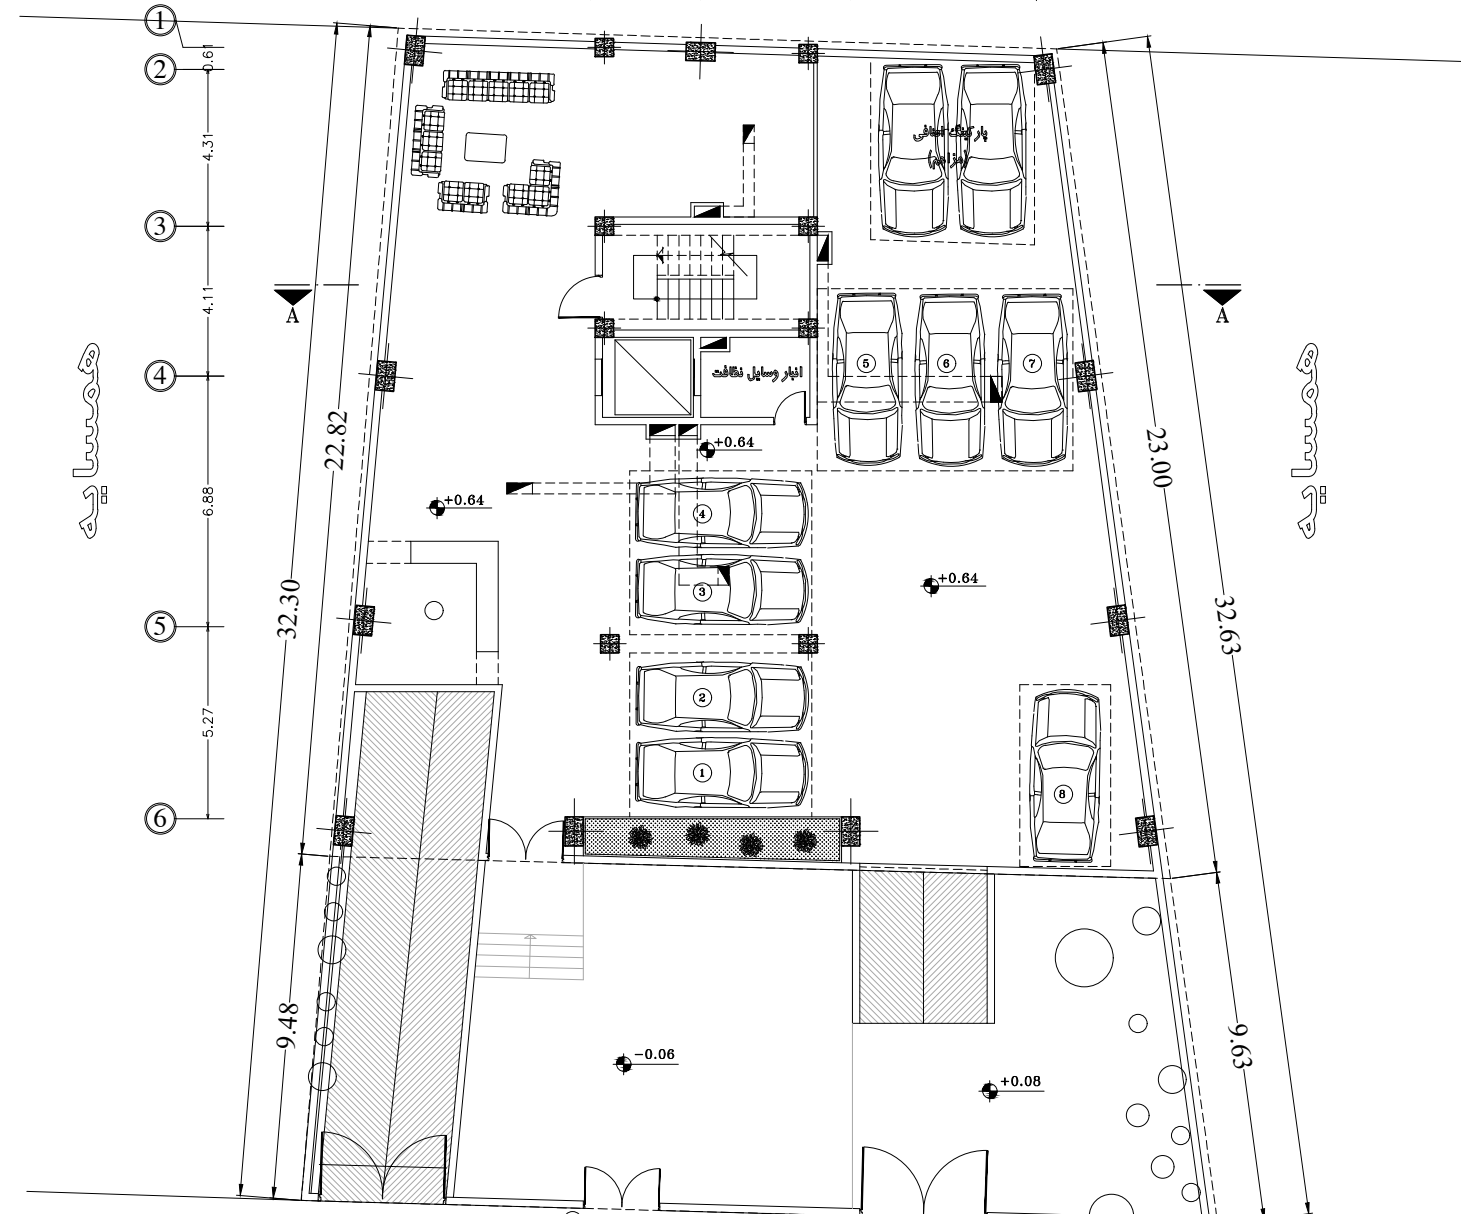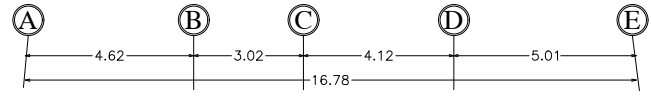


ENTER

ENTER

ENTER


گذر

معدوده طراحی همکف

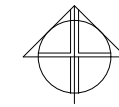


همسایه

+7.40

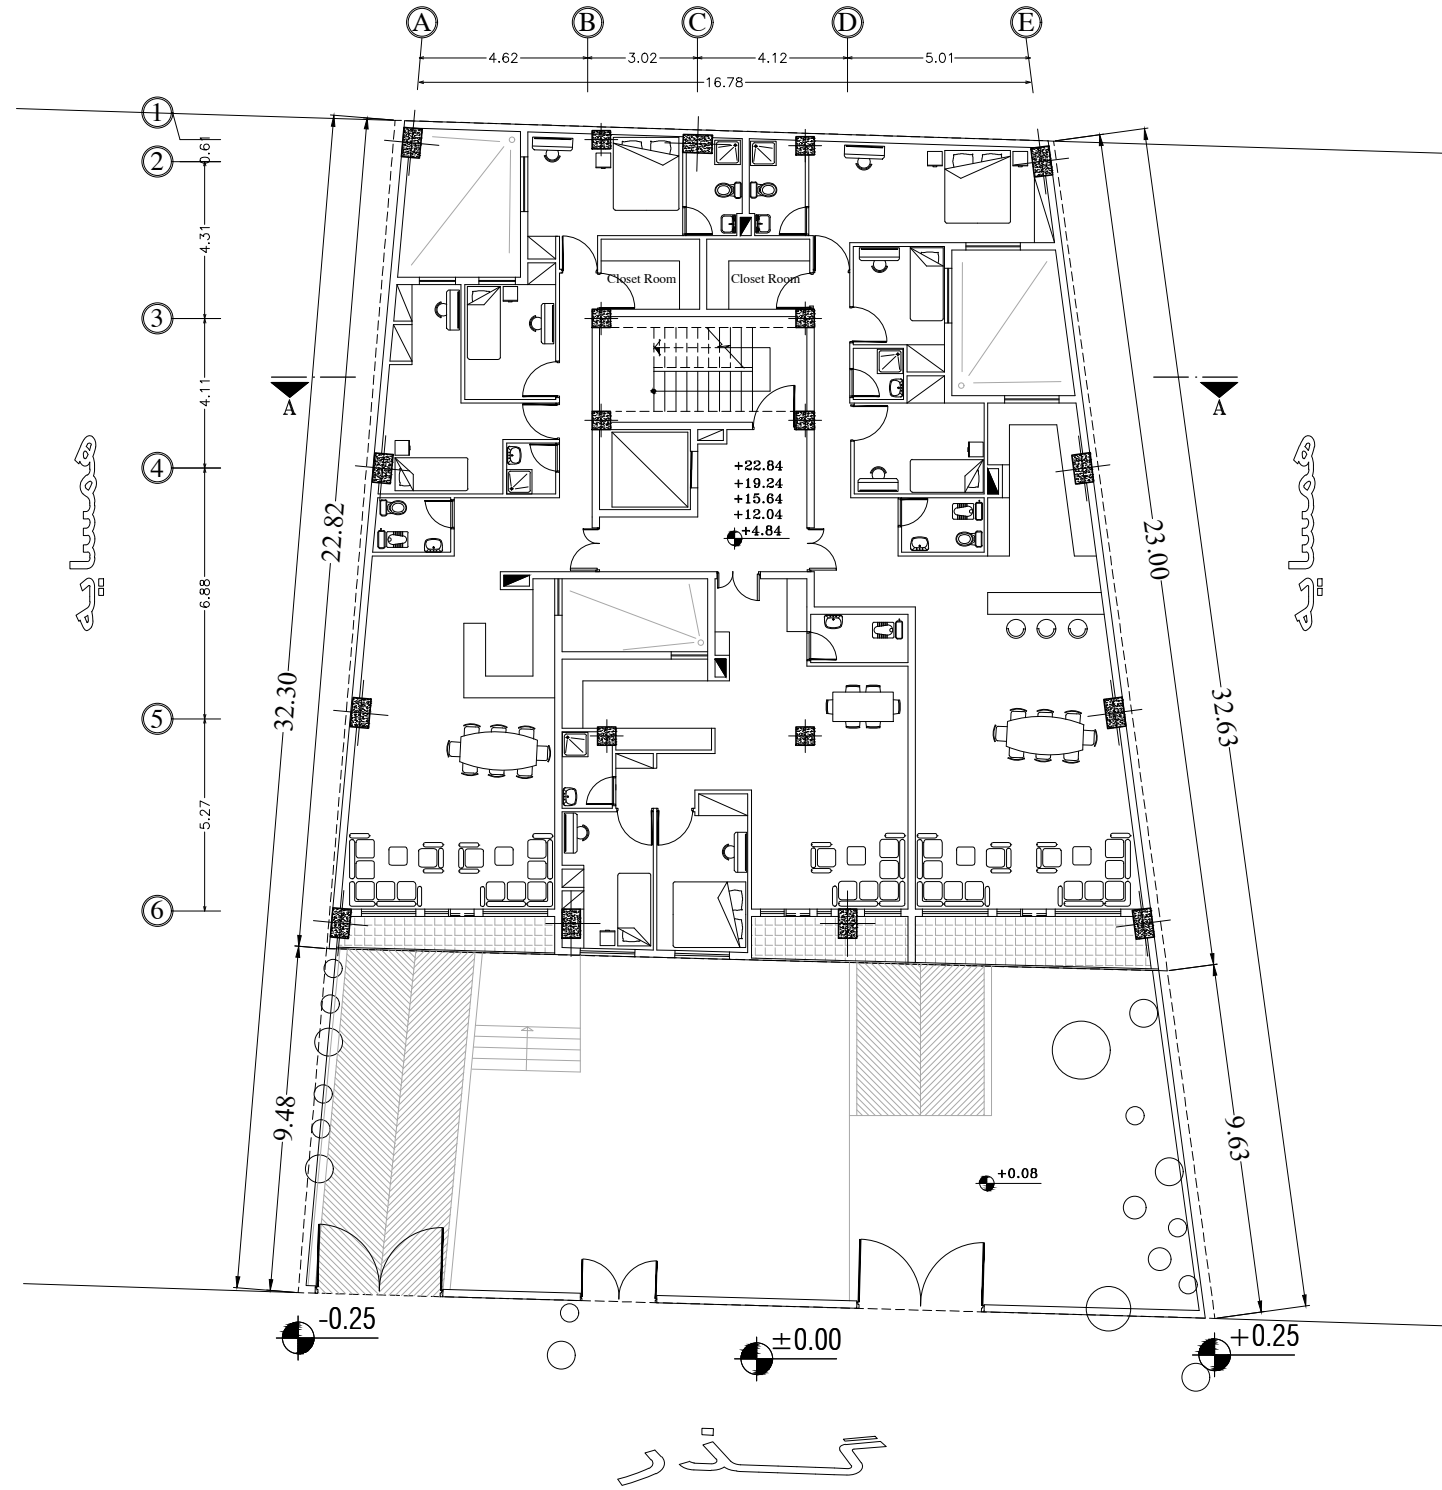


معدوده طراحی طبقات اول تا ششم

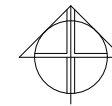

همسایه

+7.40

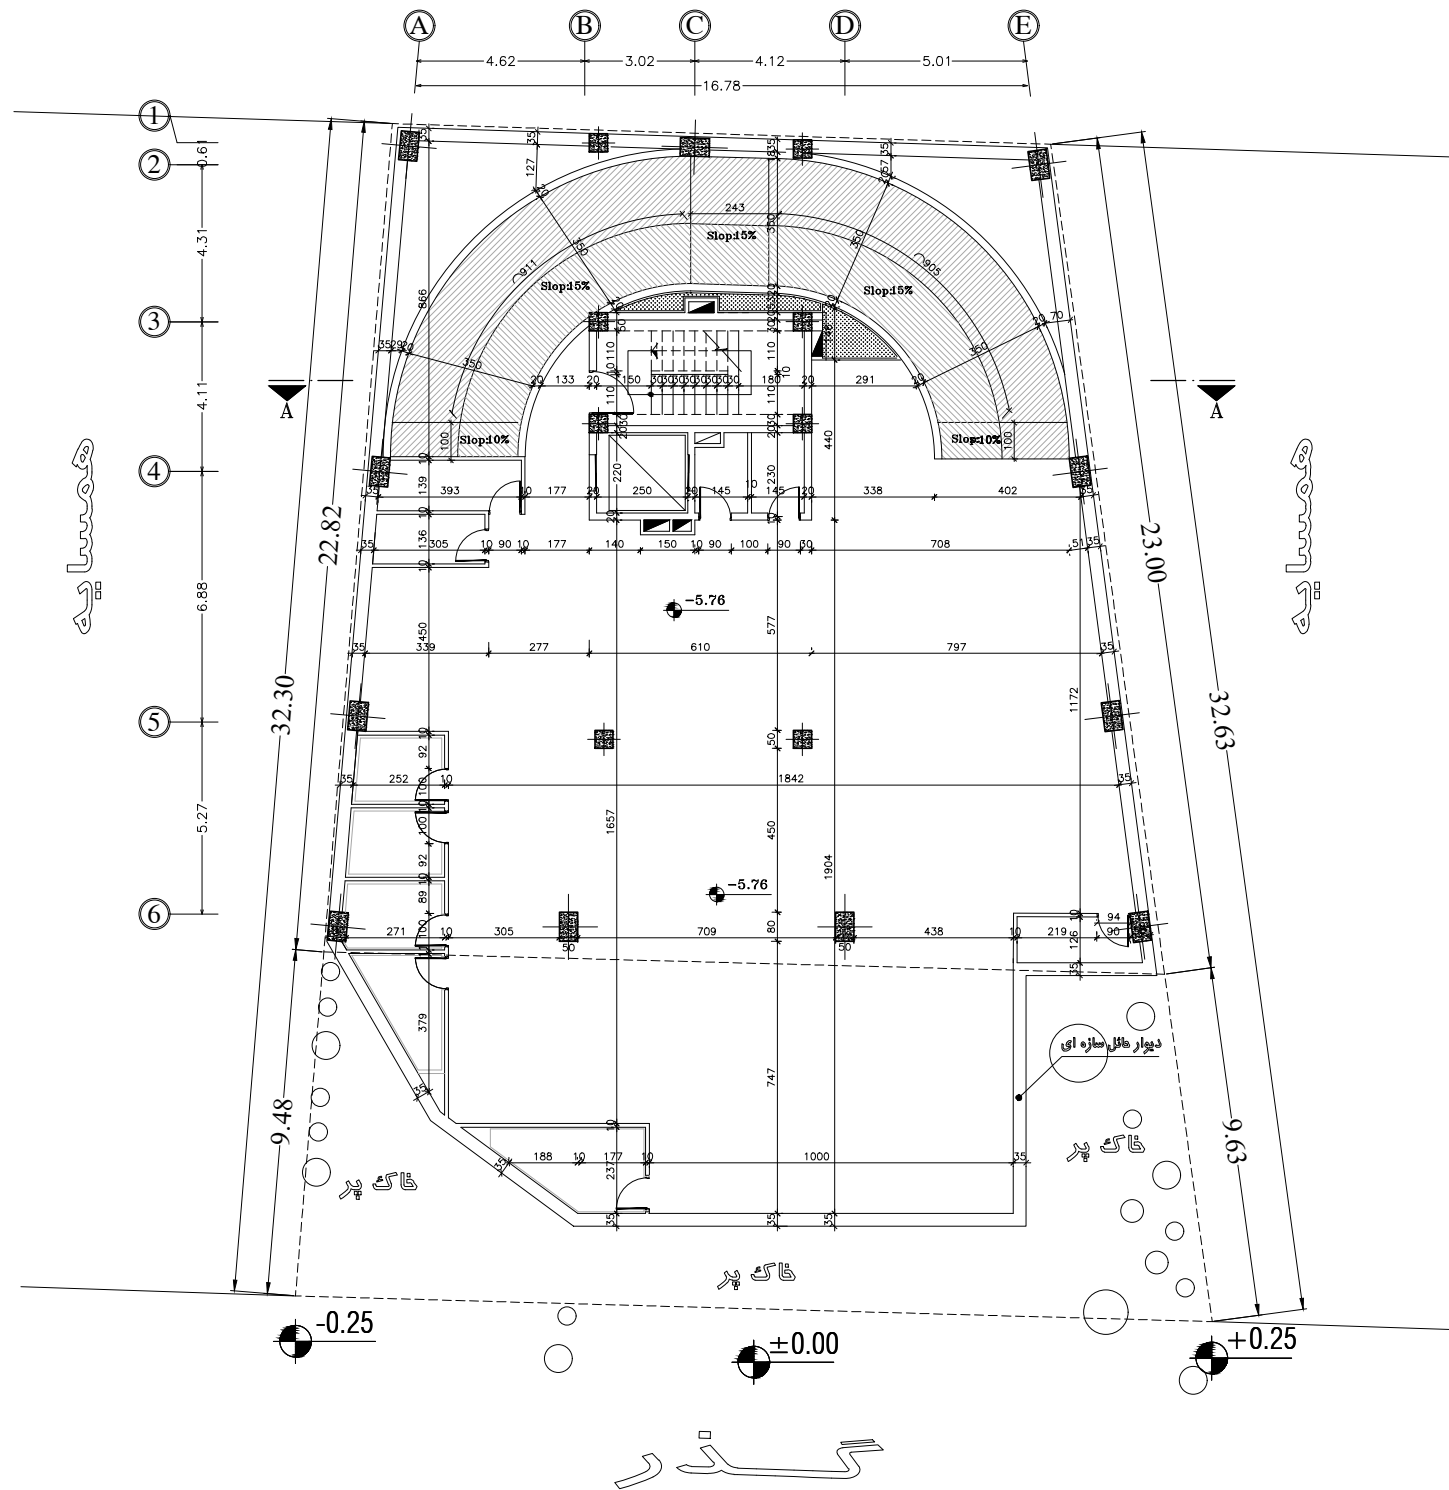


معدوده طراحی زیرزمین ۲-




همسایه

+7.40

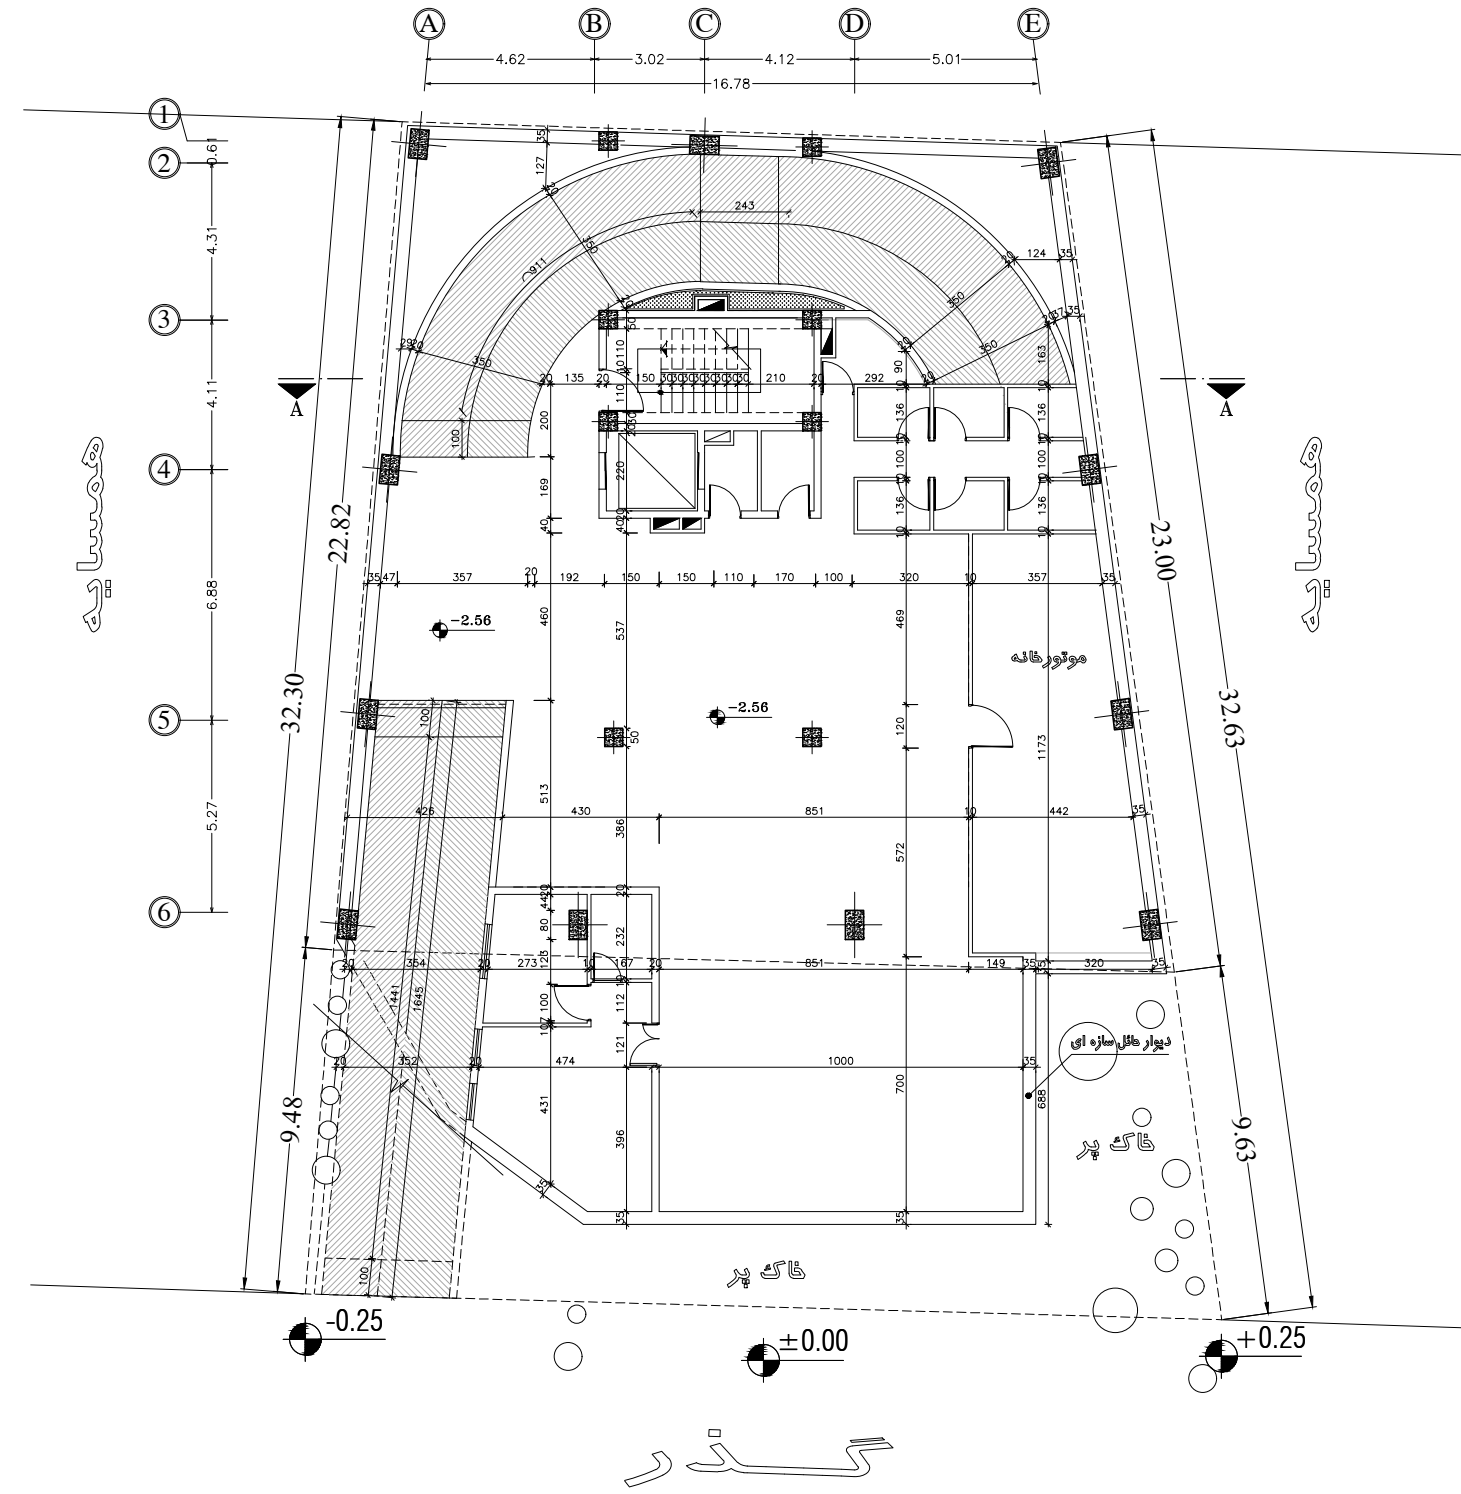


معدوده طراحی زیرزمین ۱-

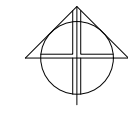

همسايه

+7.40

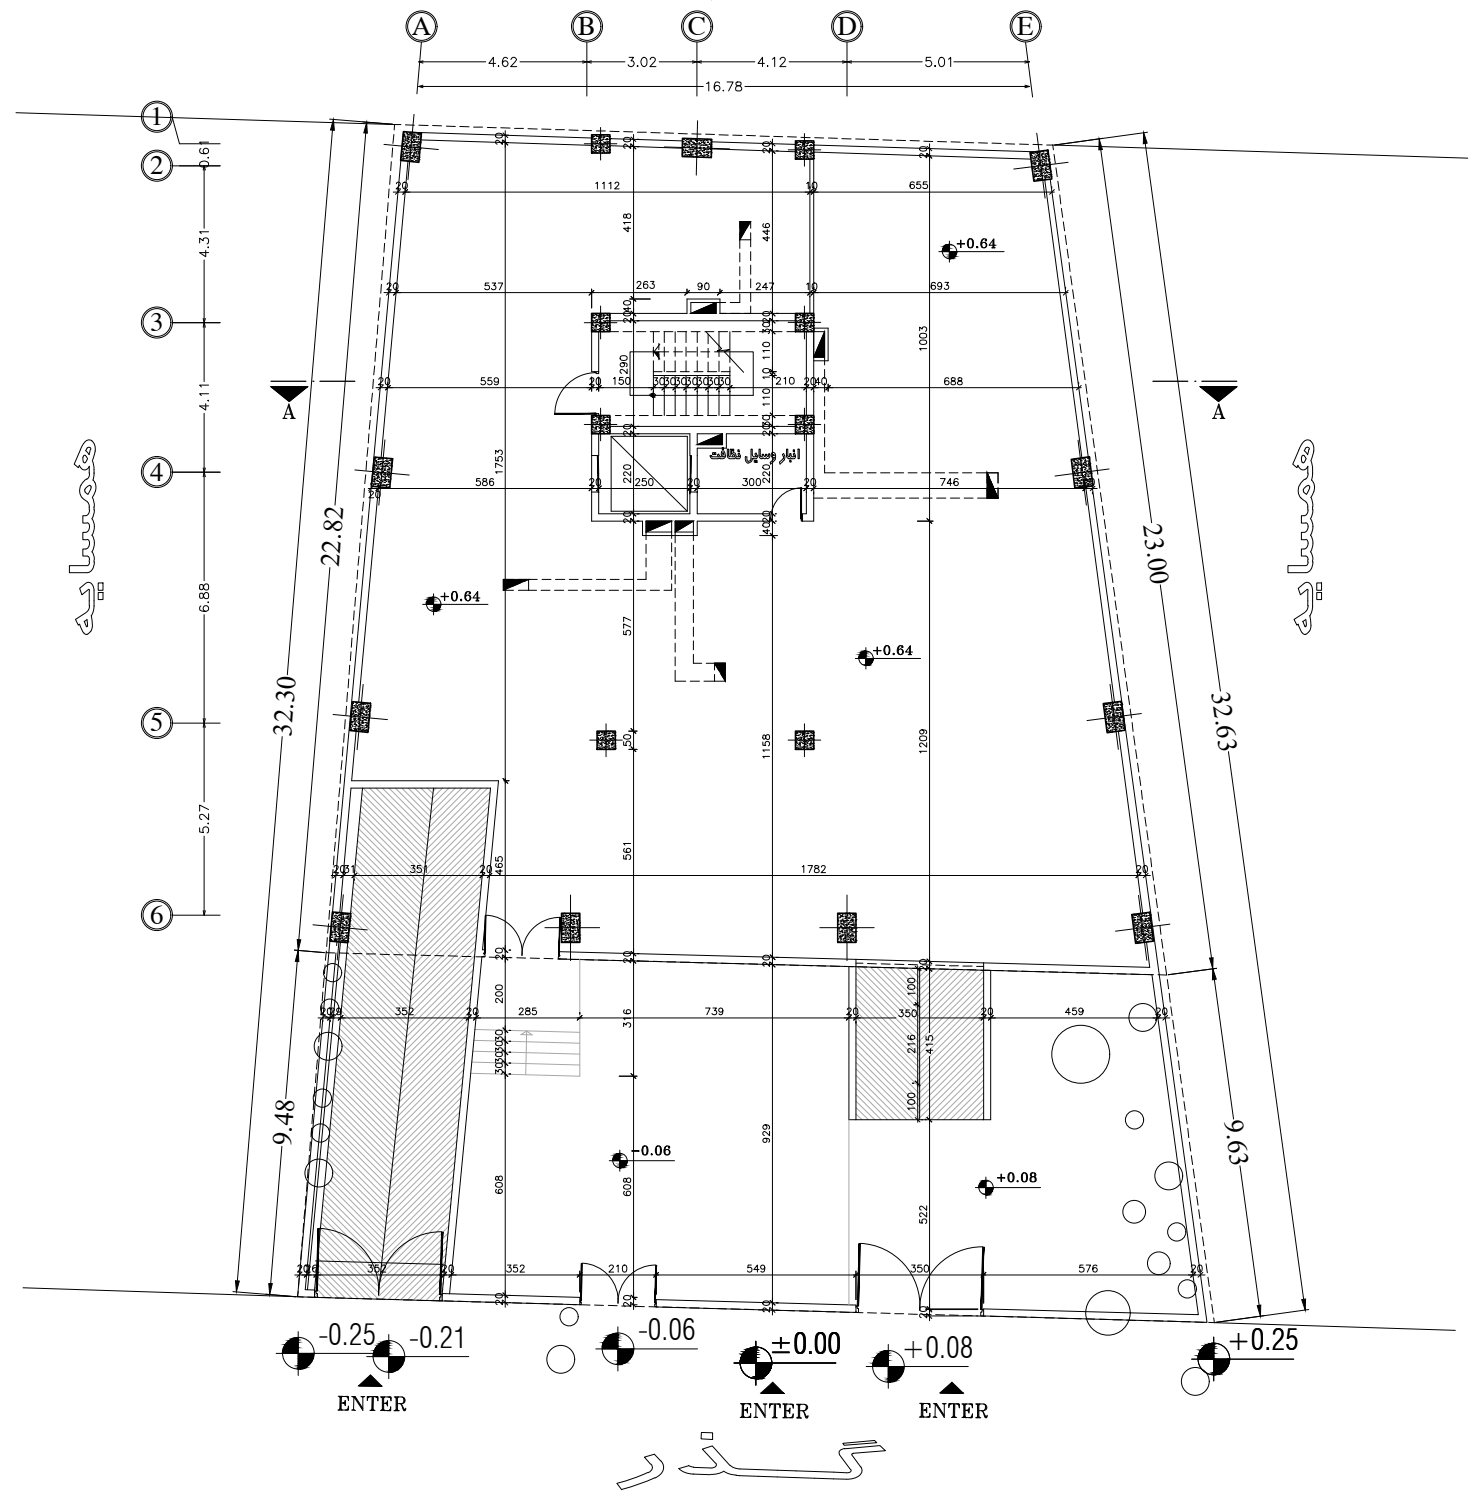

معدوده طراحی همگف





