



+7.40

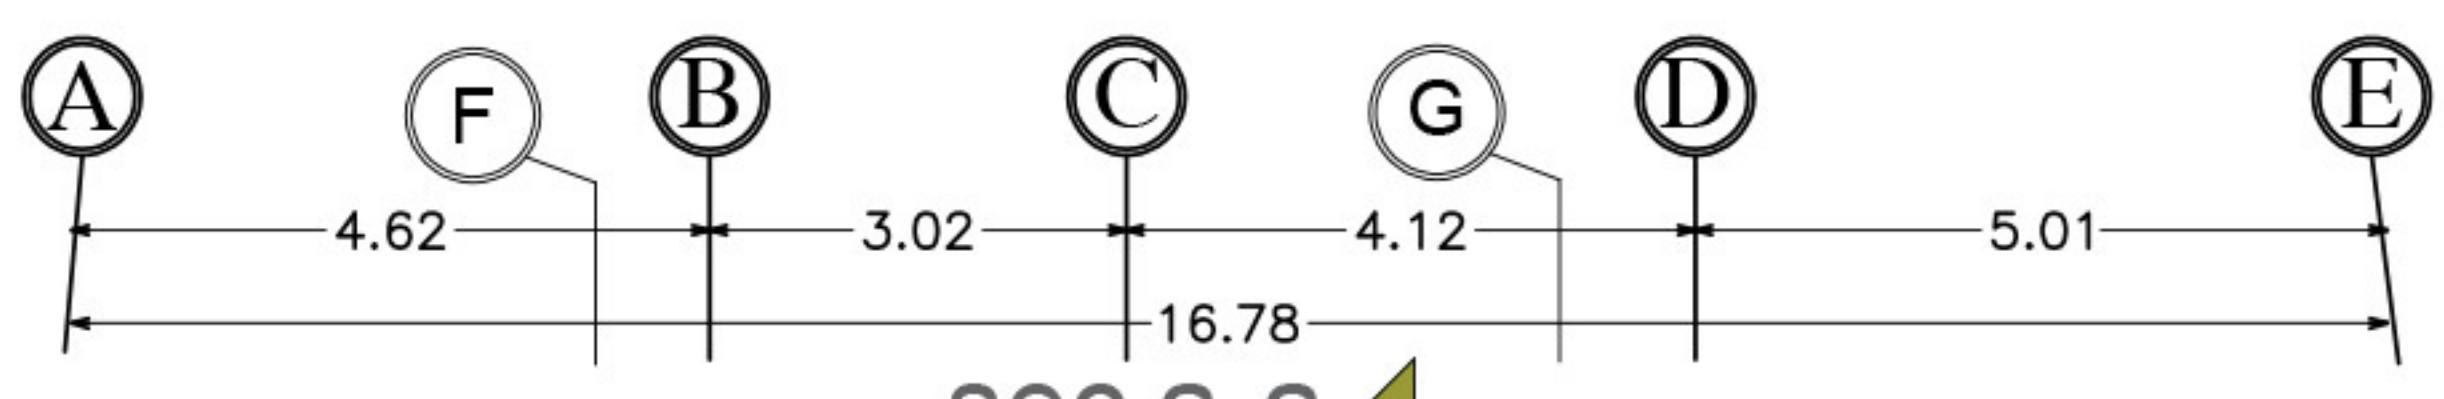

sec a-a

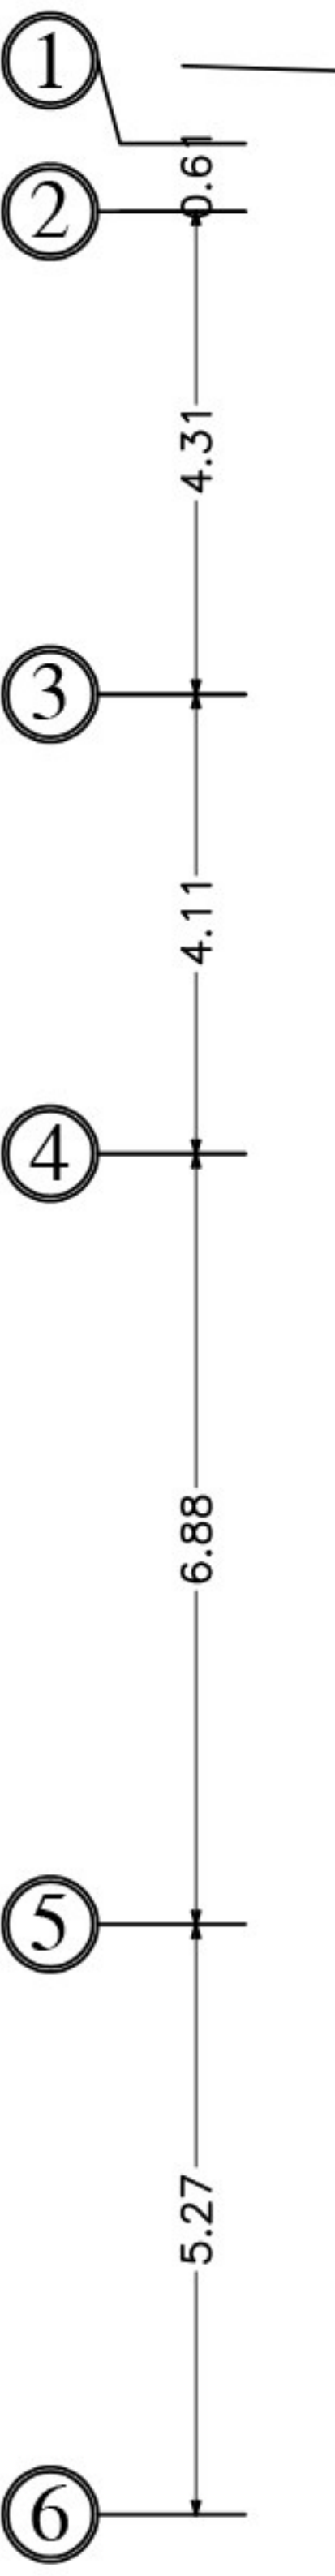

22.82
32.30

23.00
32.63

9.48


9.63

-0.25

±0.00

+0.25


تیپ طبقات

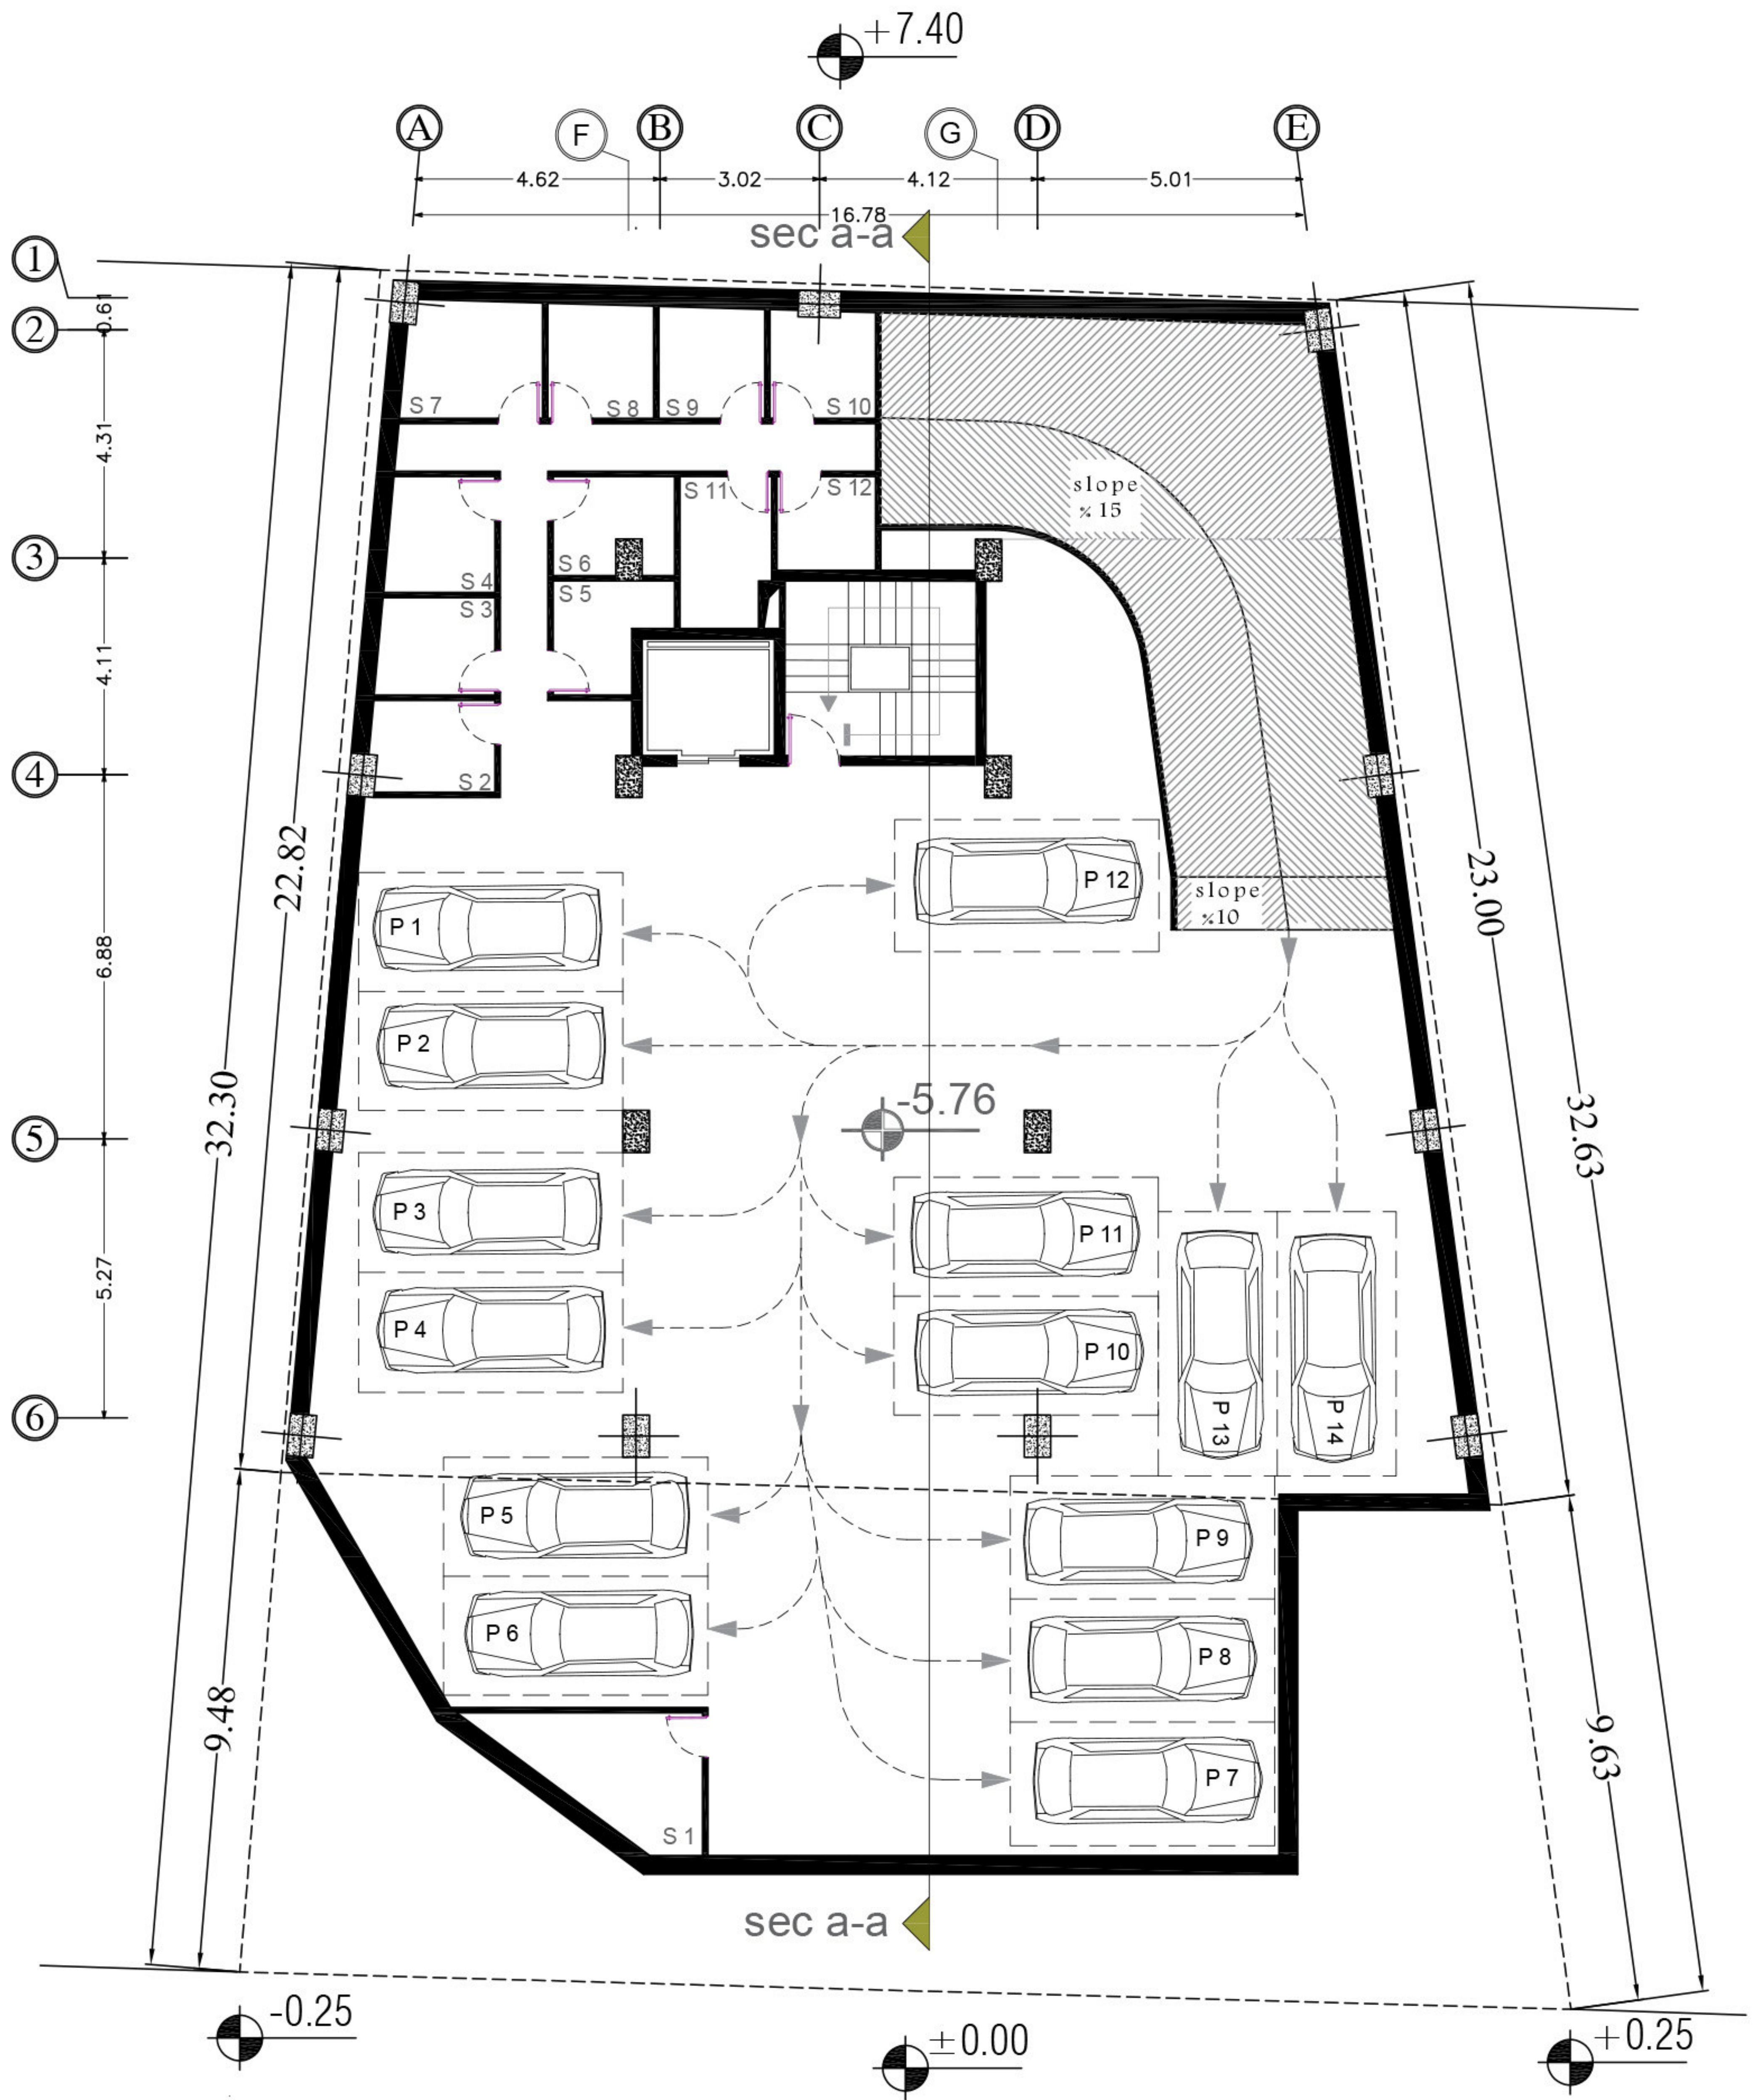

پلان مبلمان

- 2




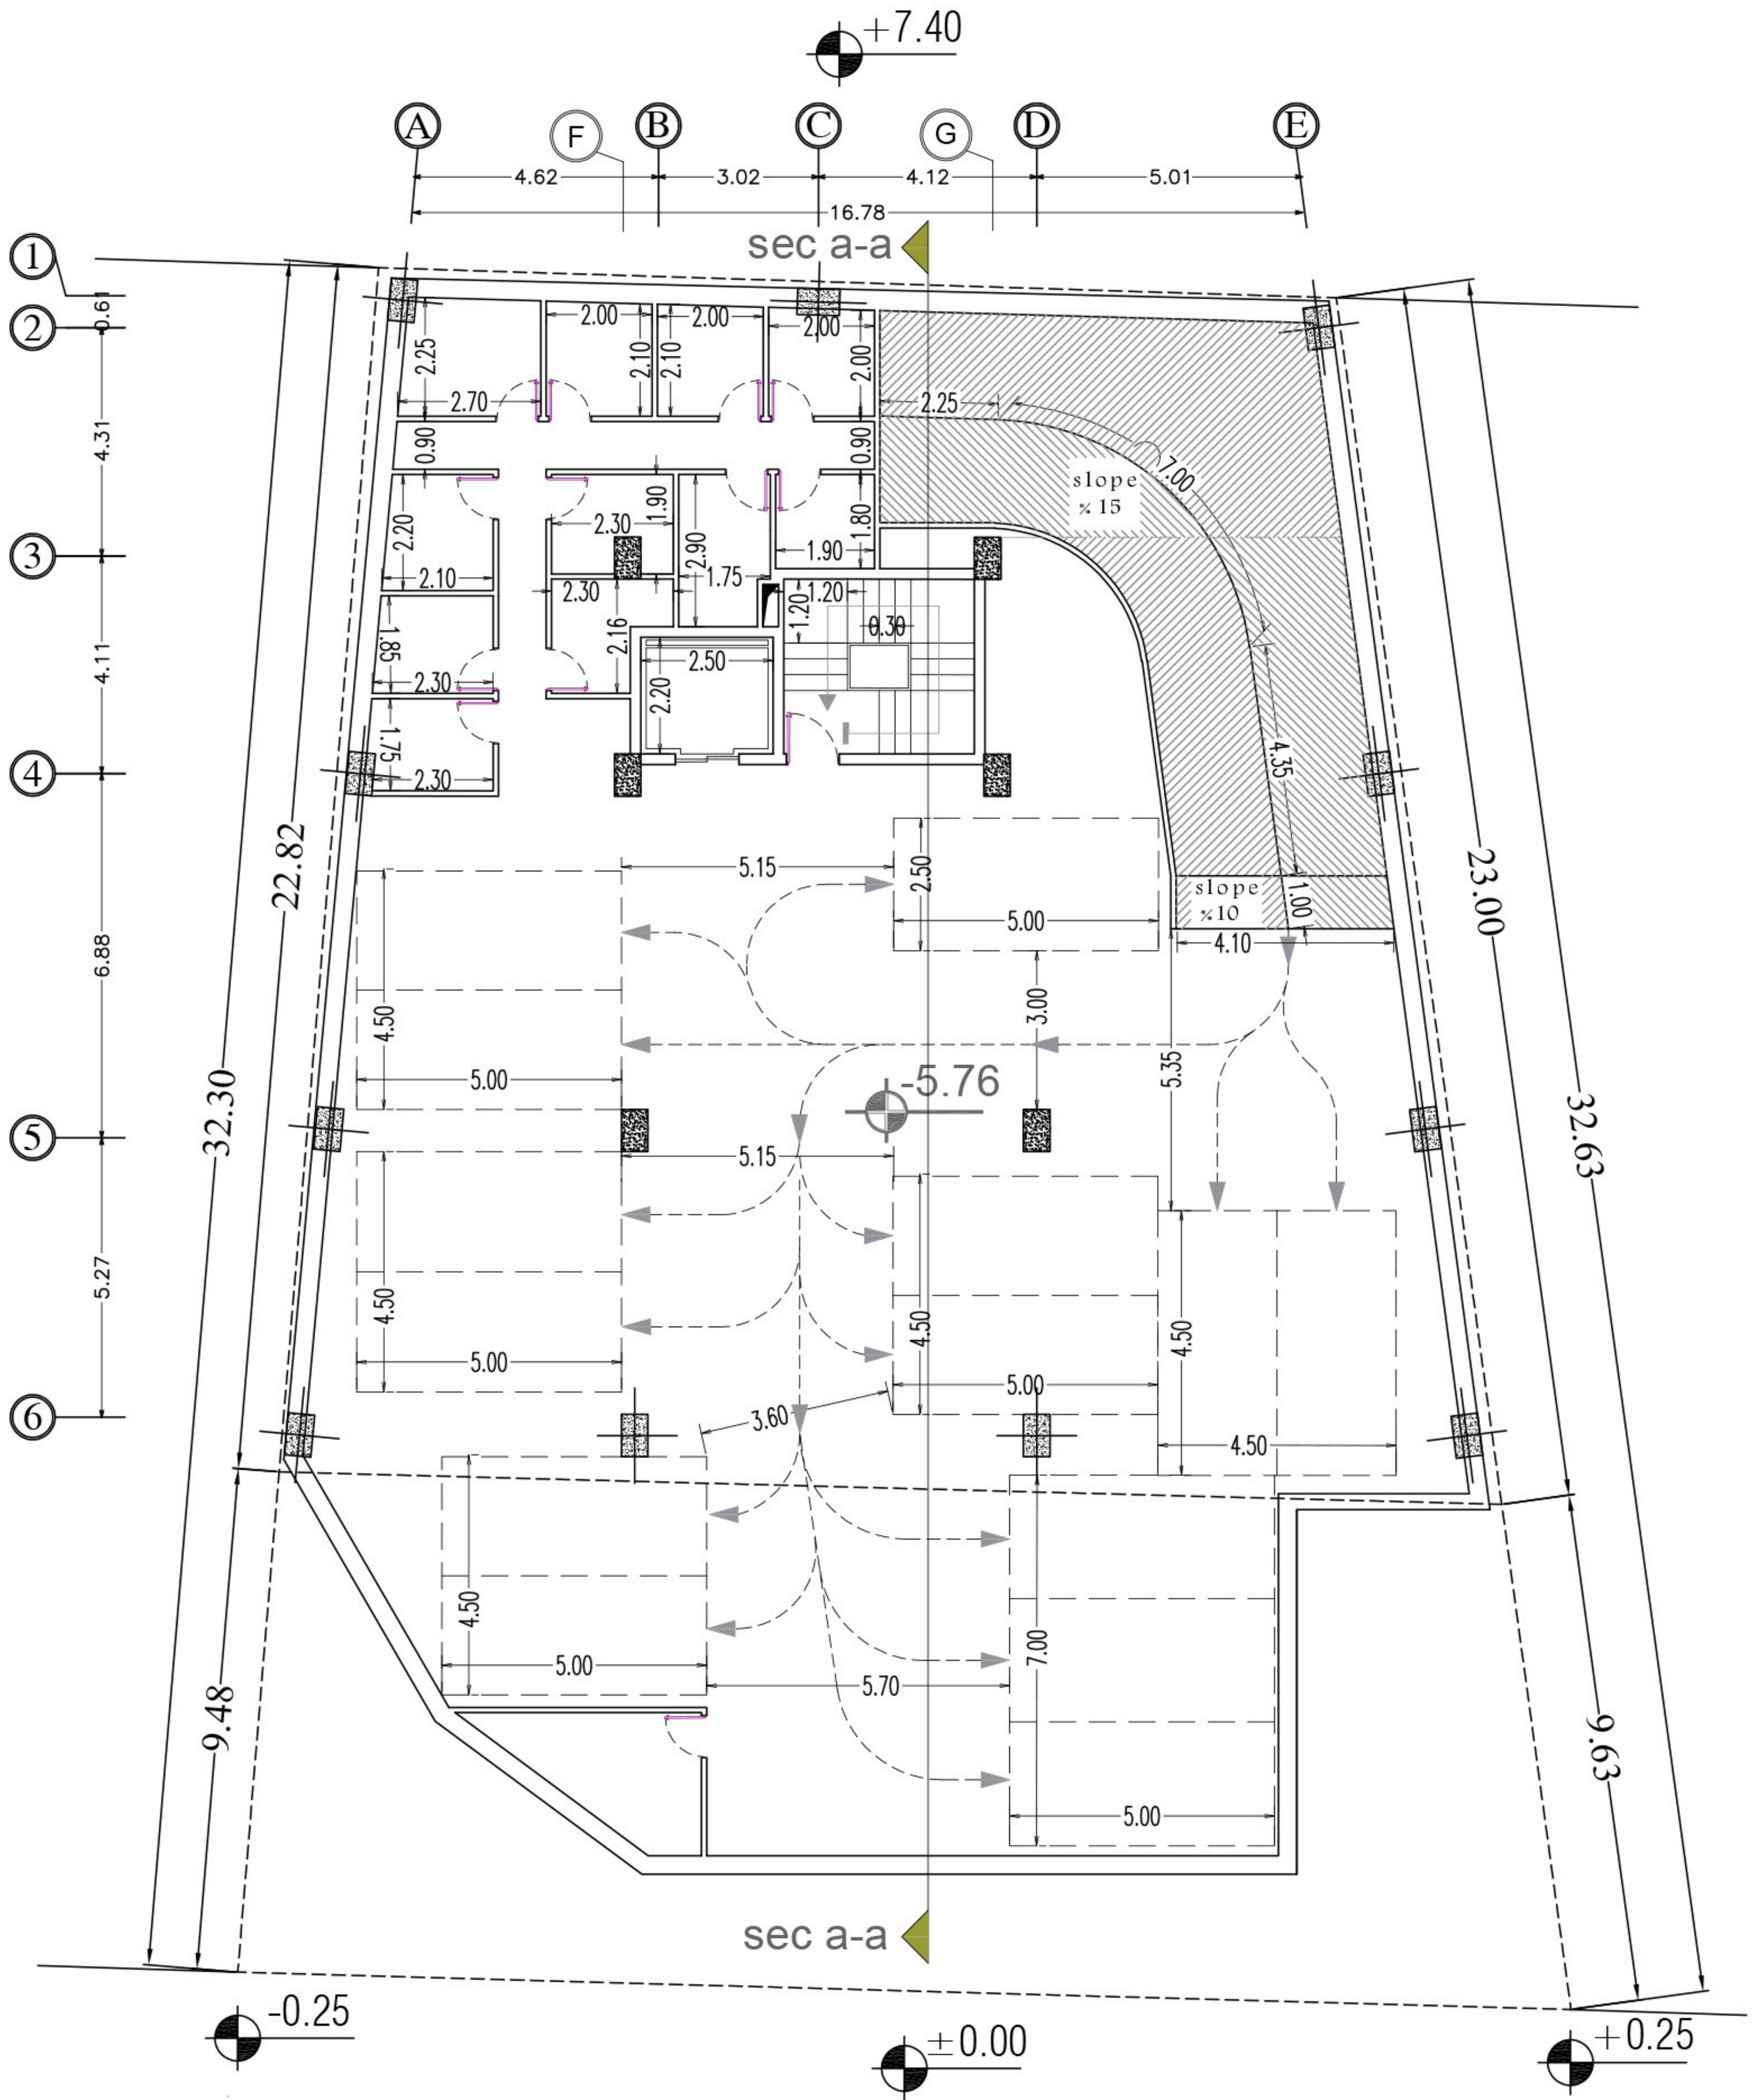

پلان اندازه گذاری




N

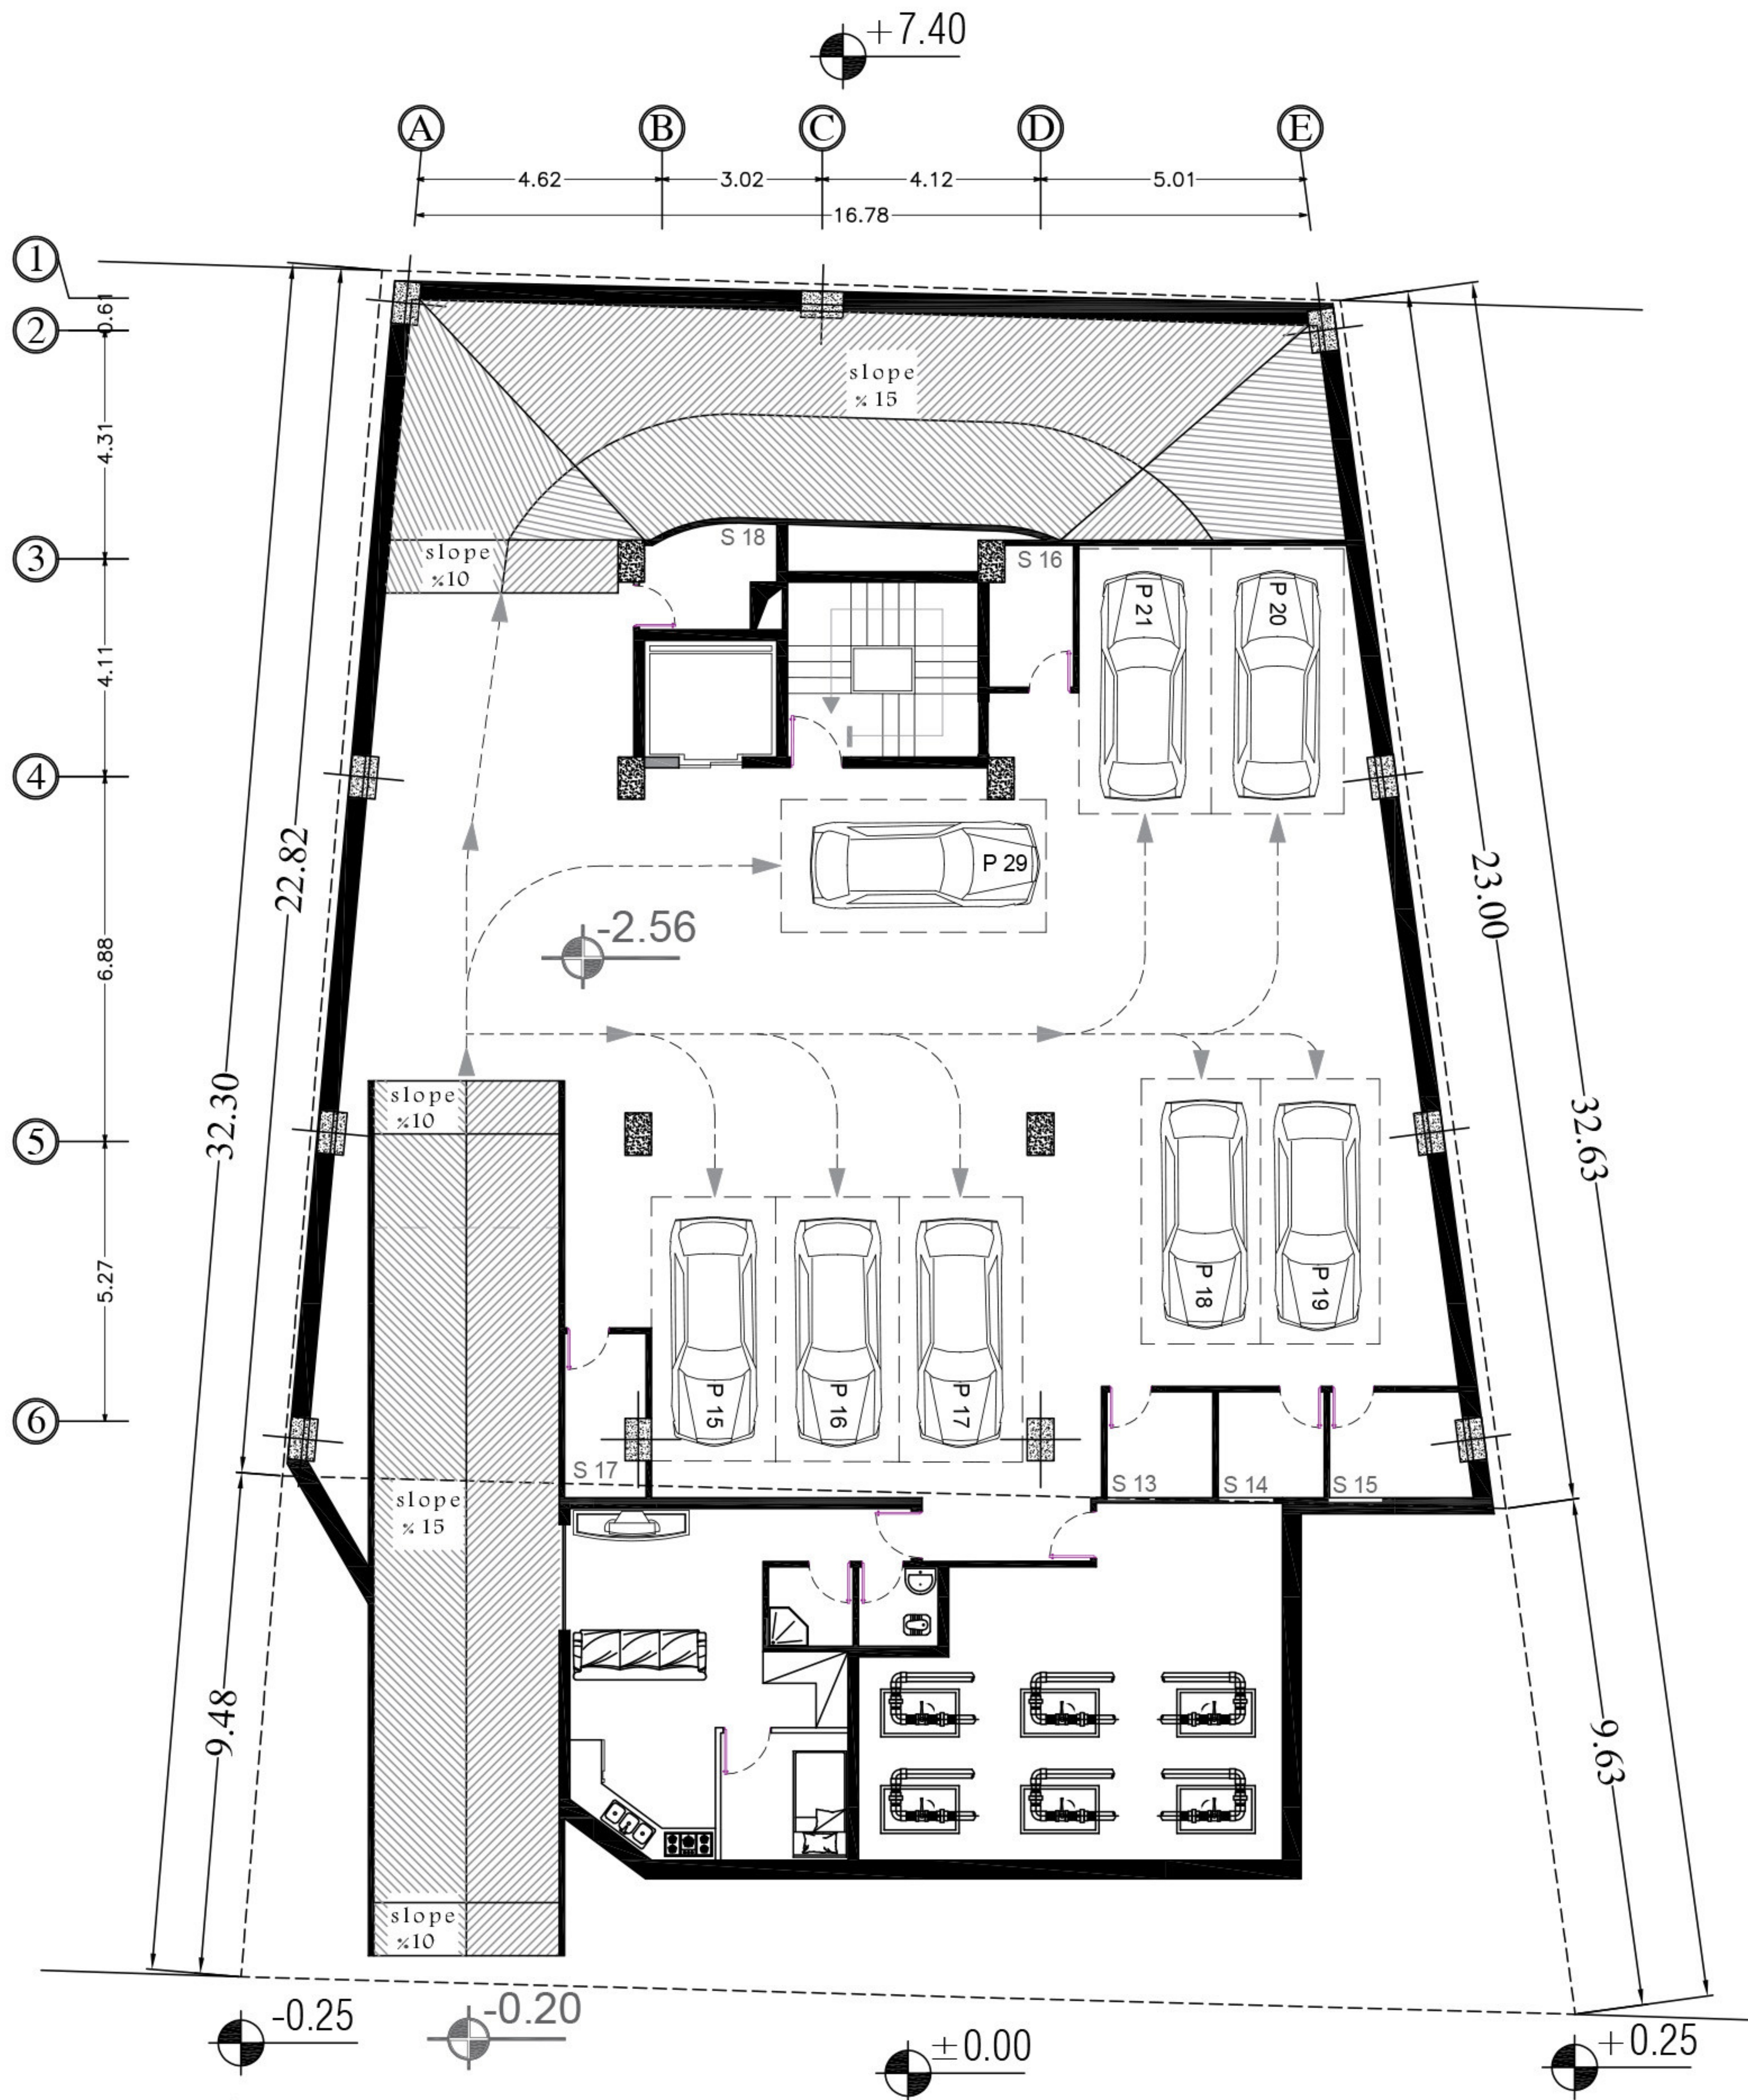

پلان مبلمان


- 1



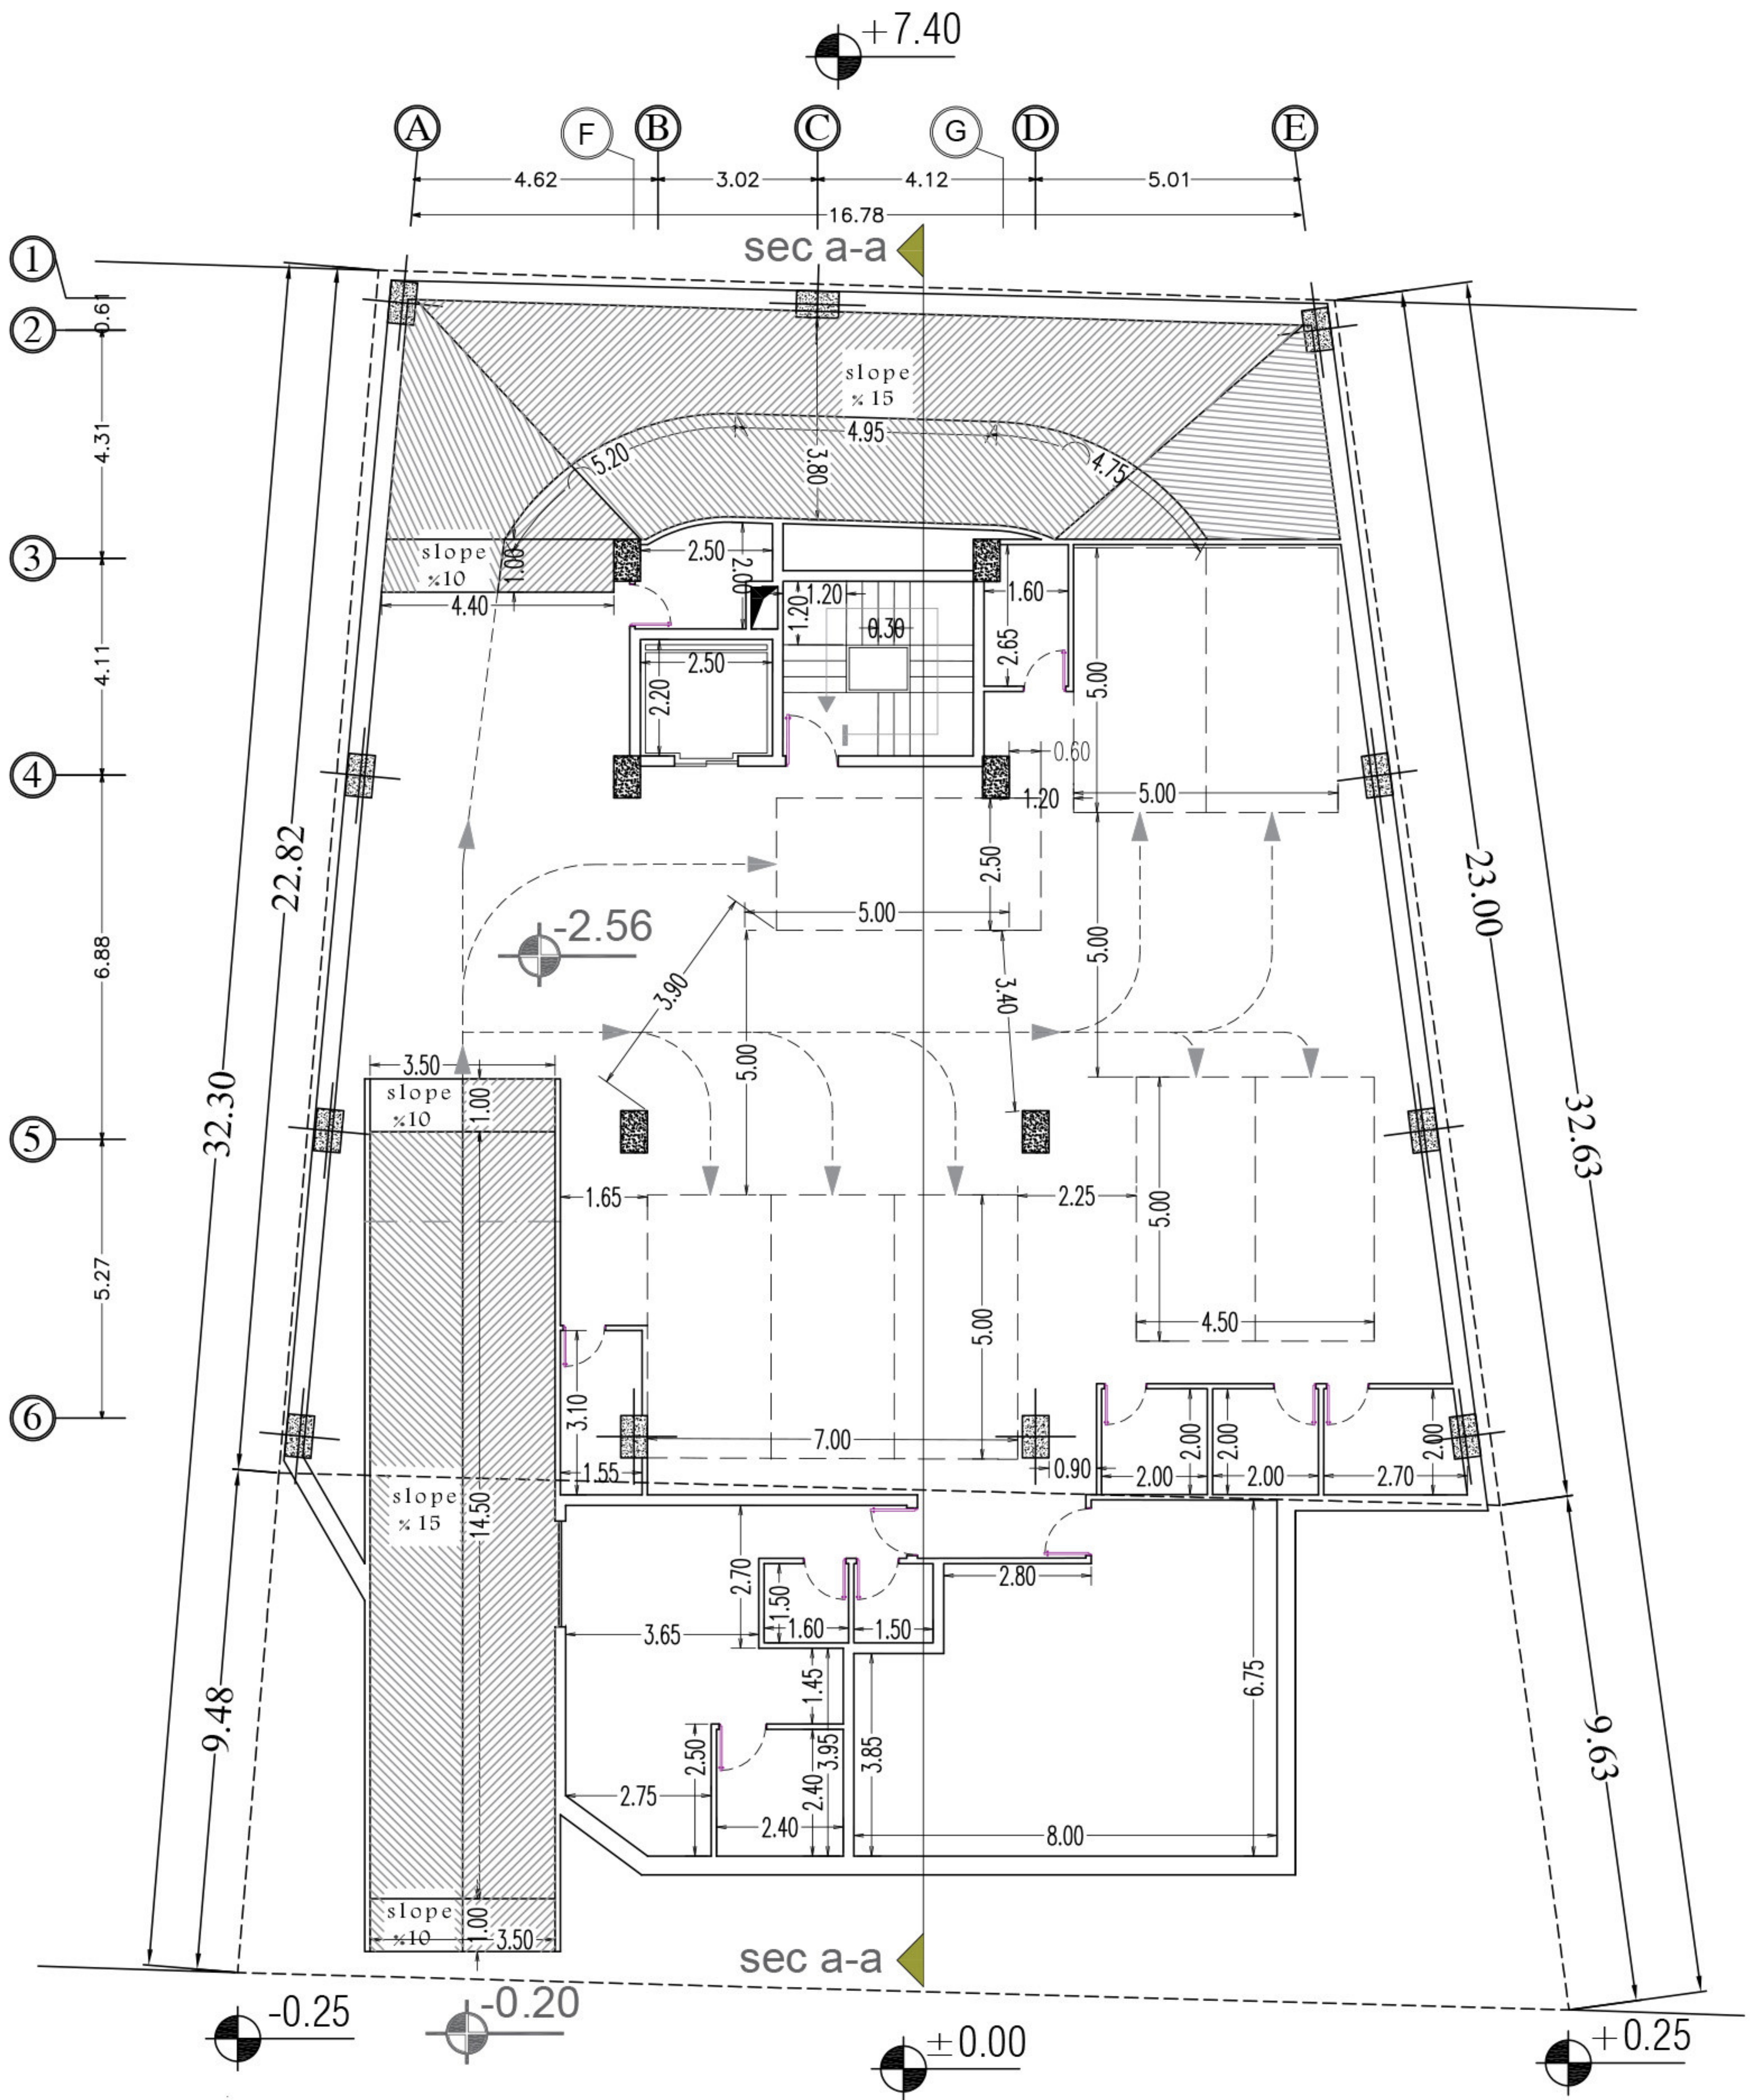


پلان اندازه گذاری




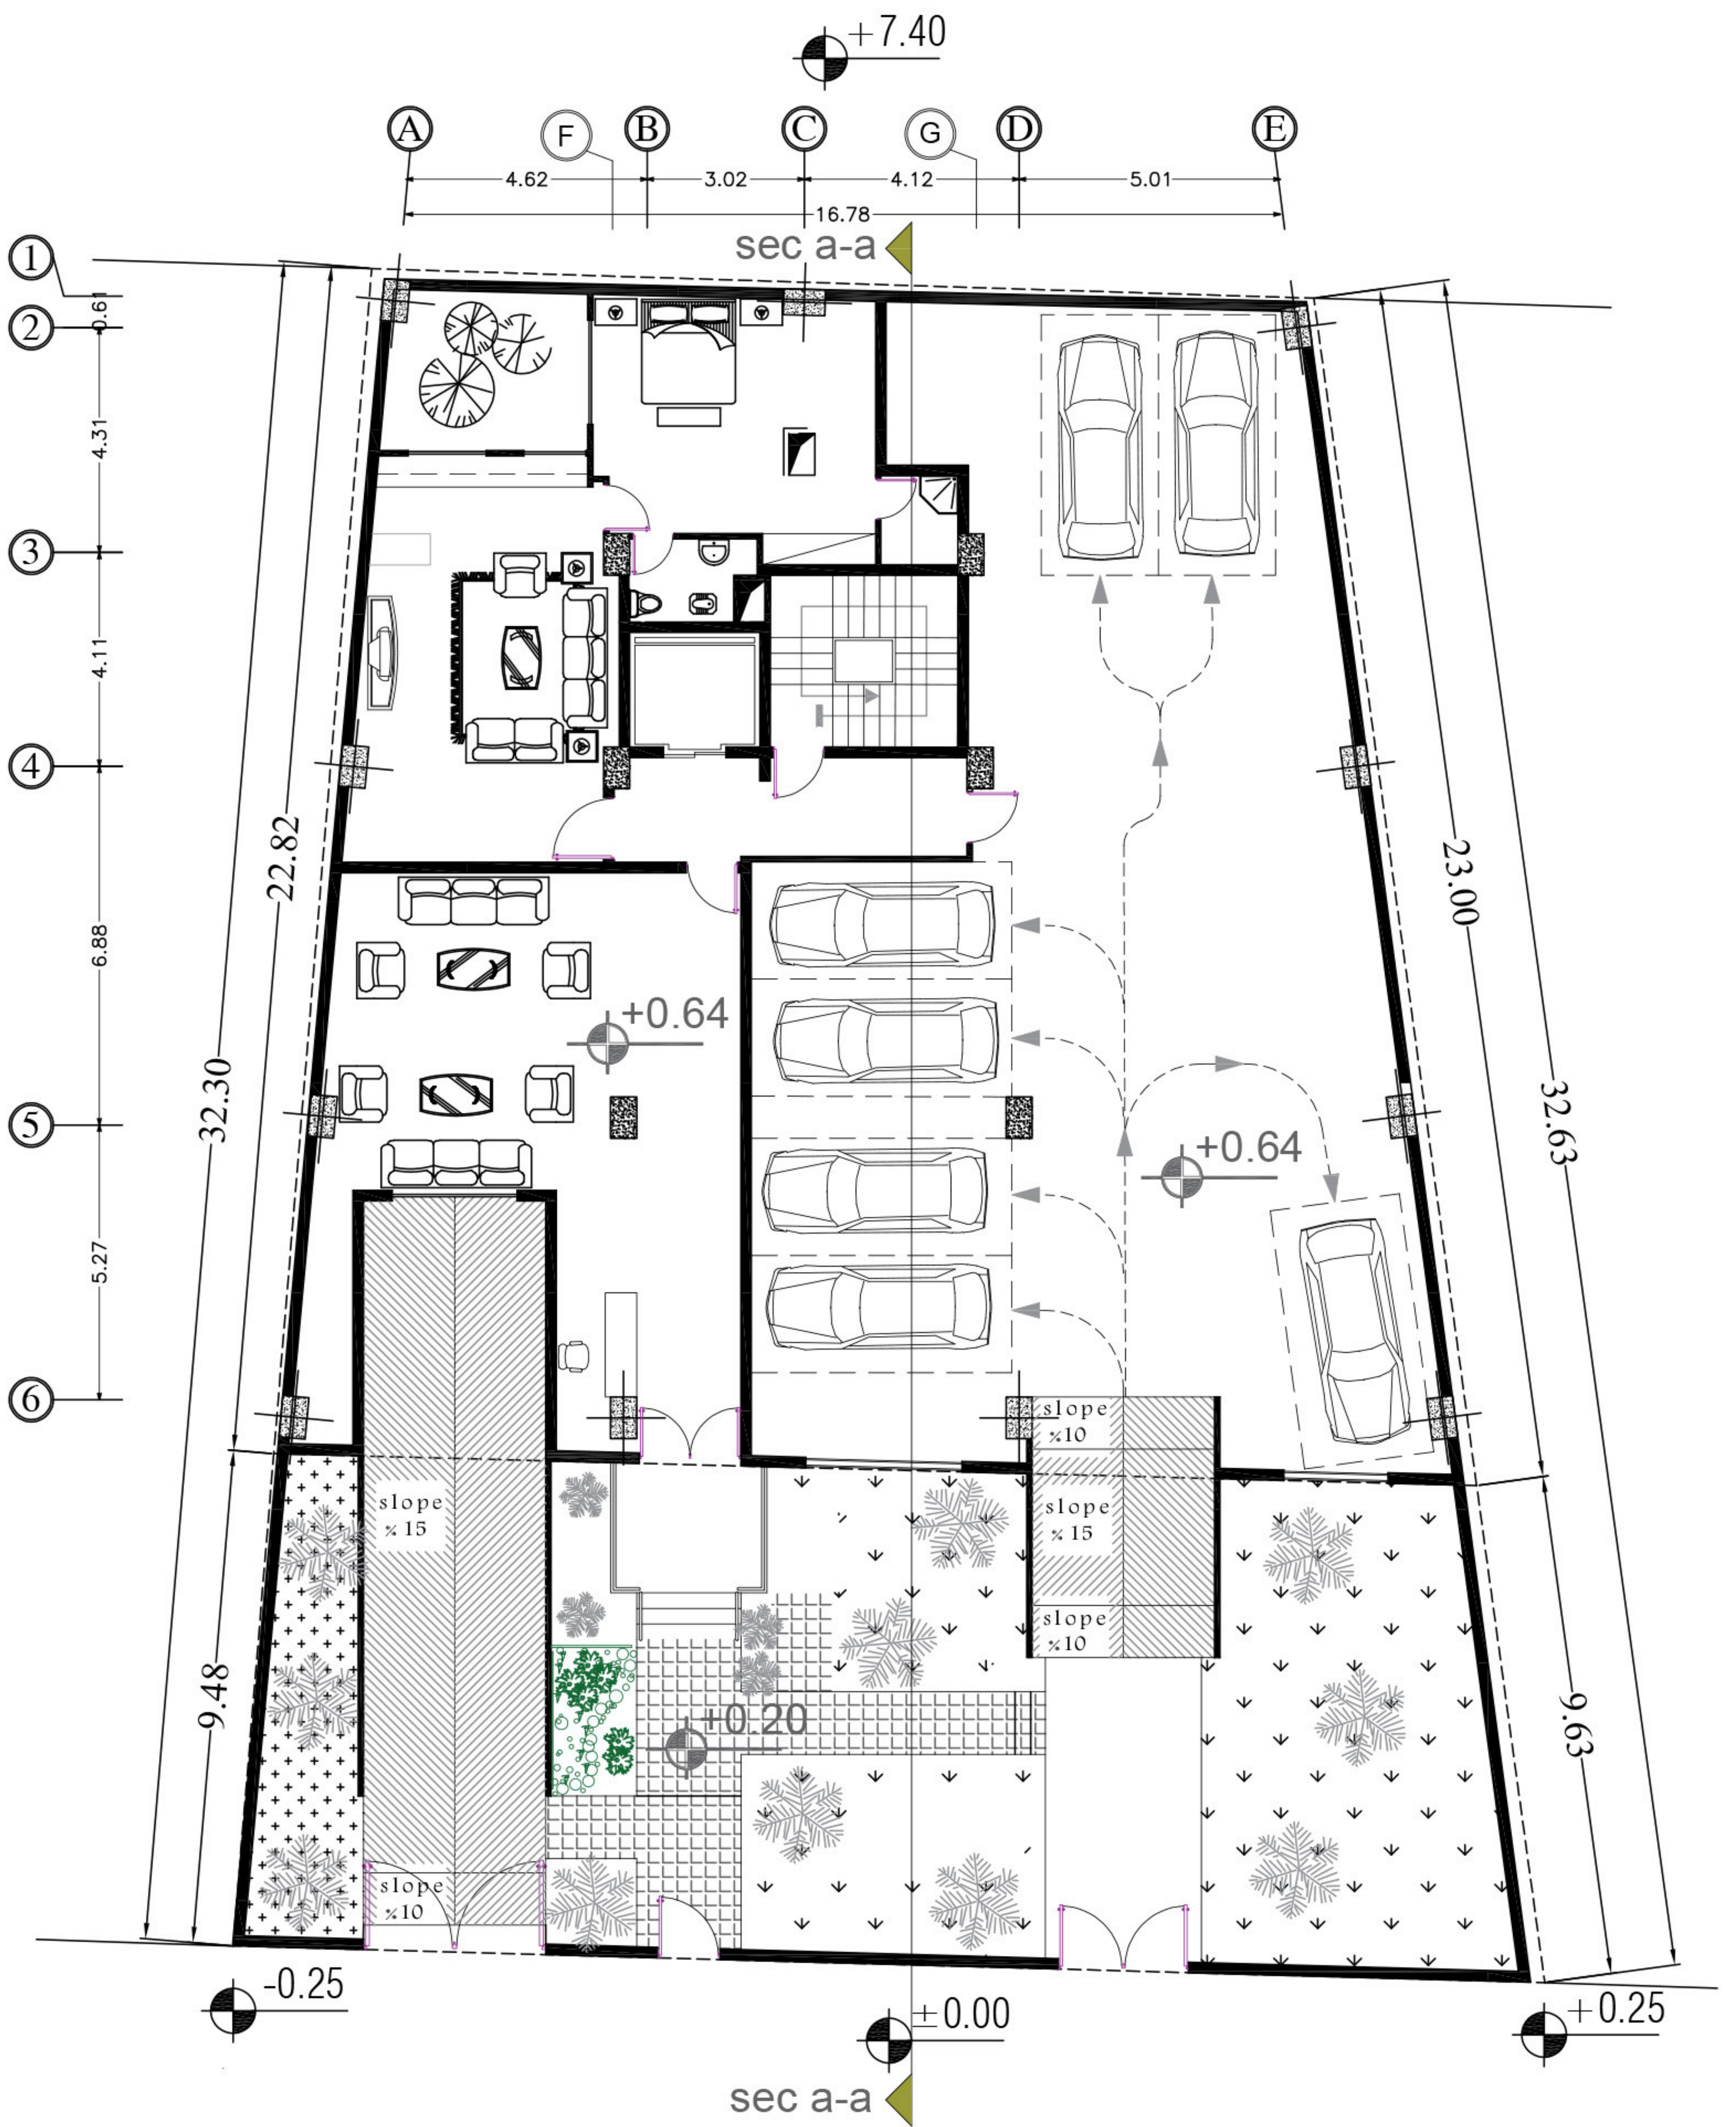

پلان مبلمان
همکف

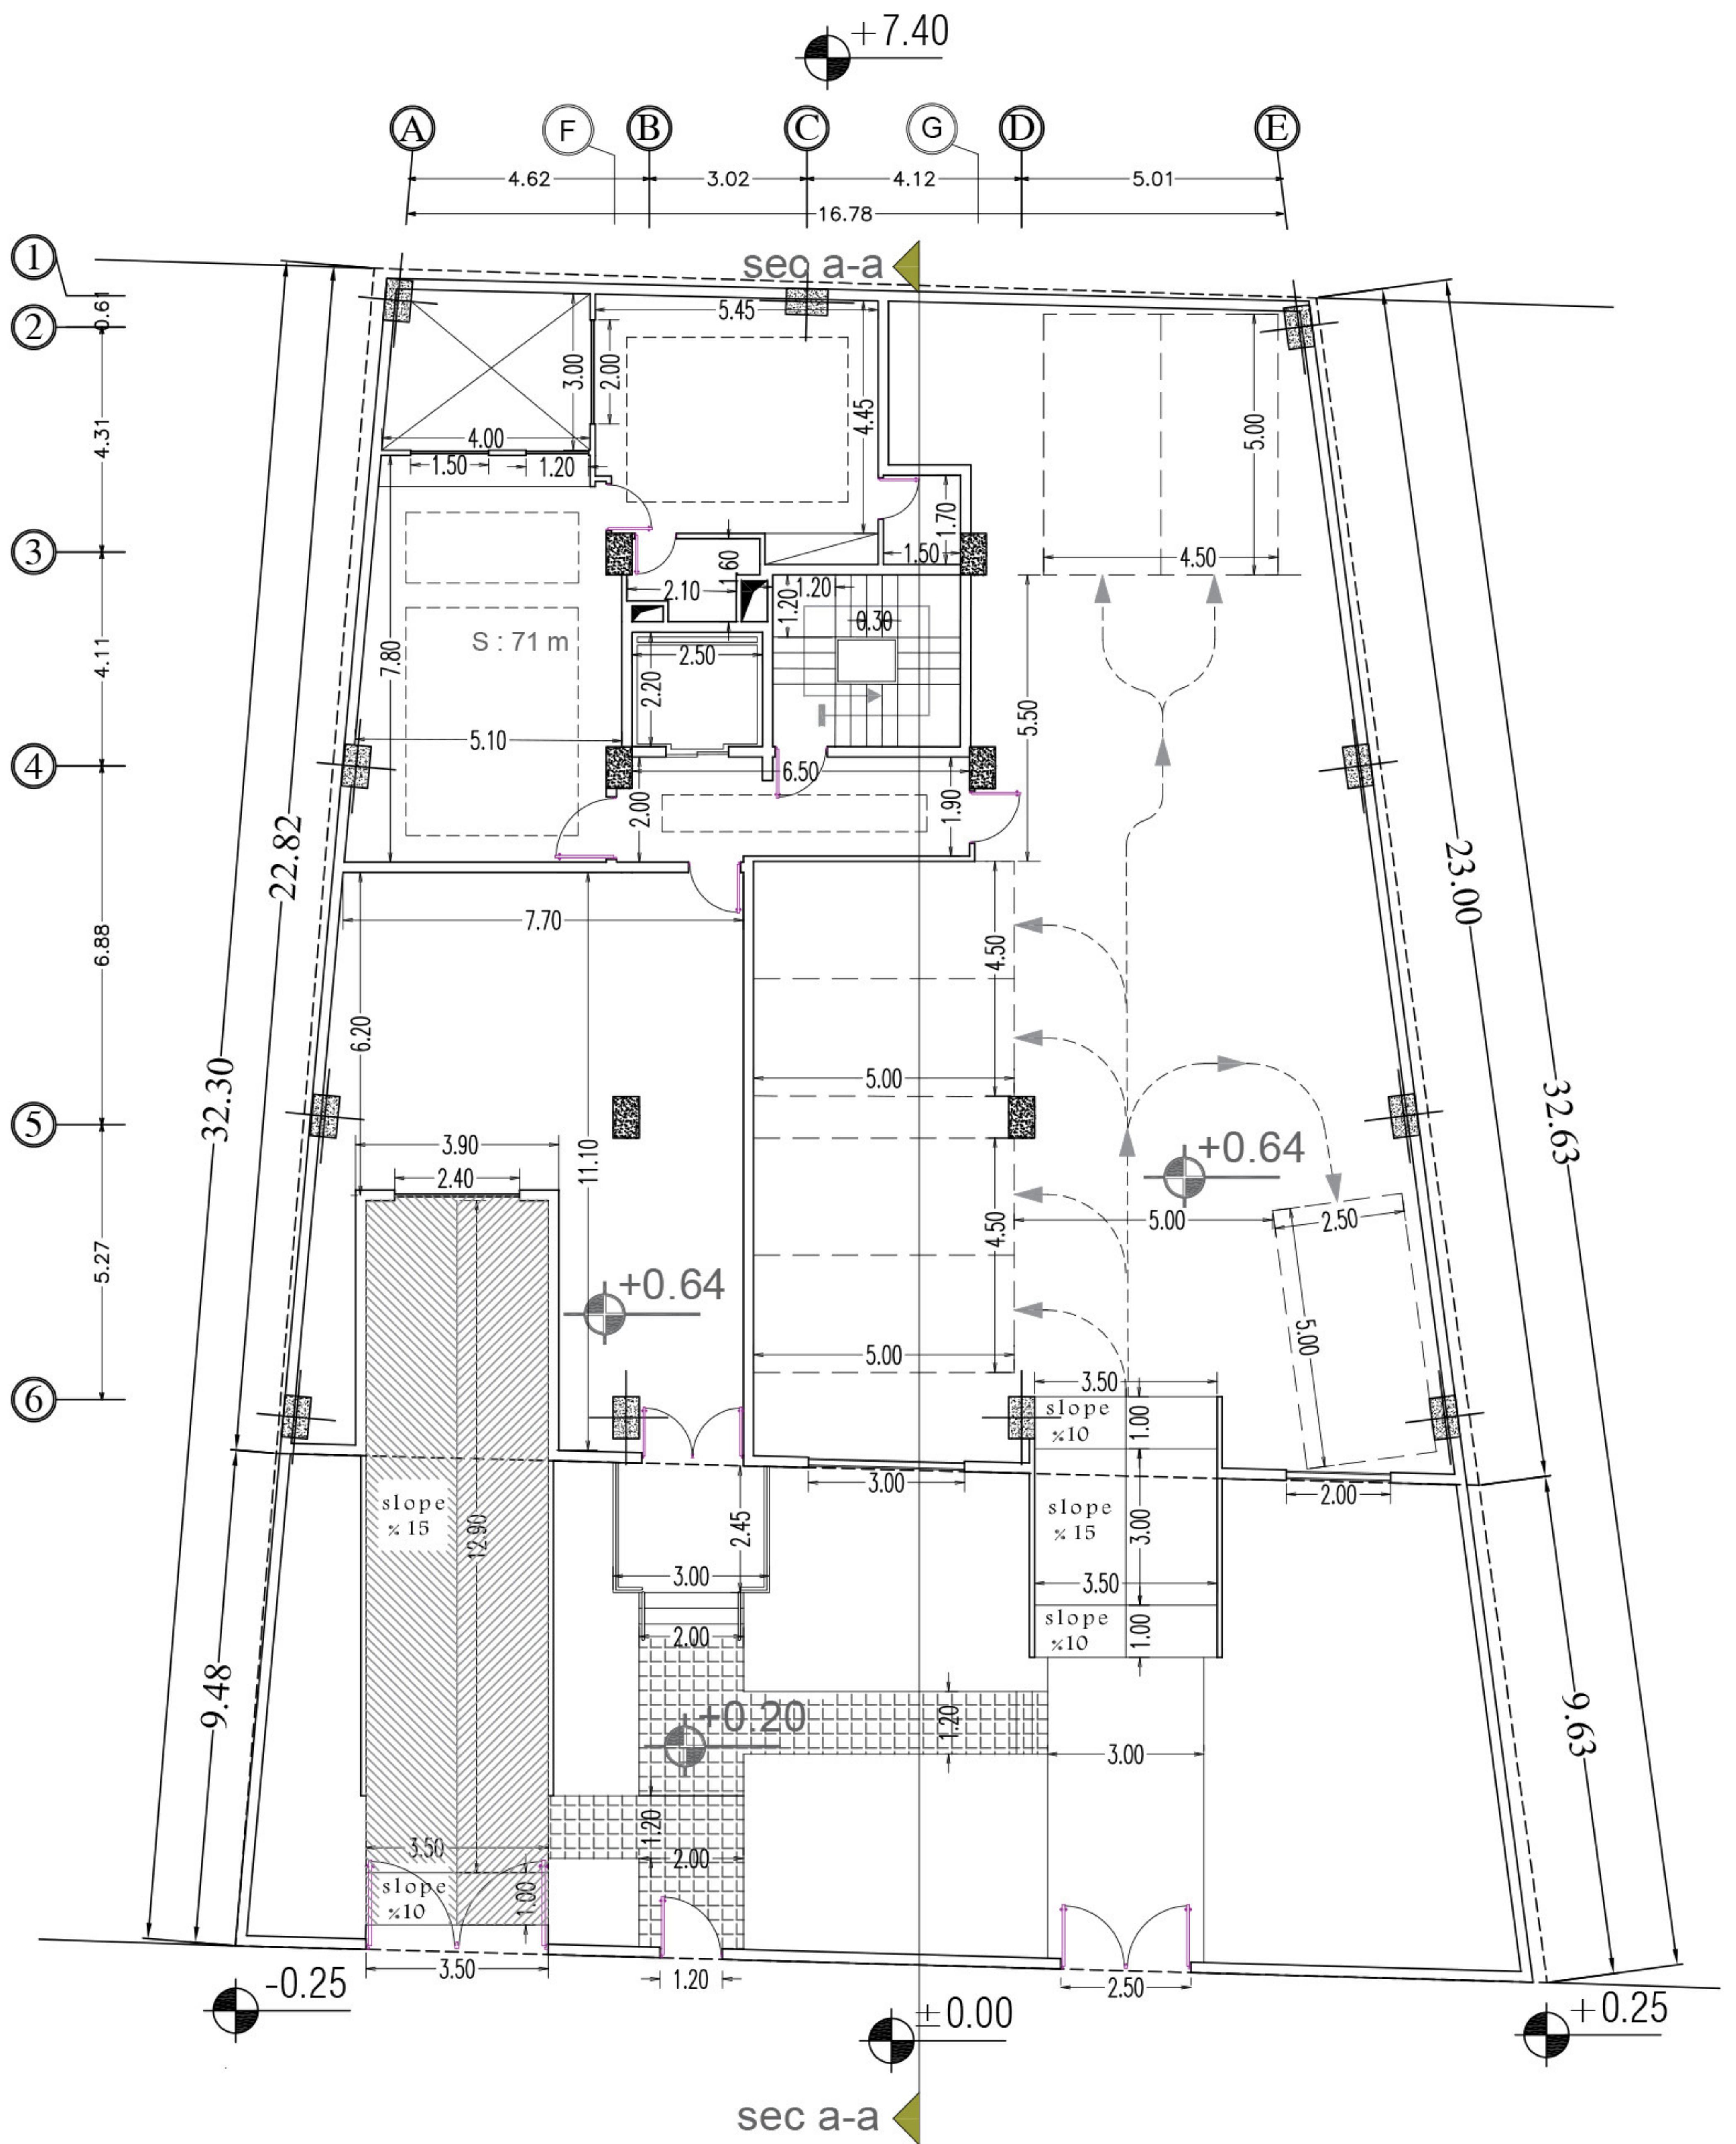


پلان اندازه گذاری
همکف

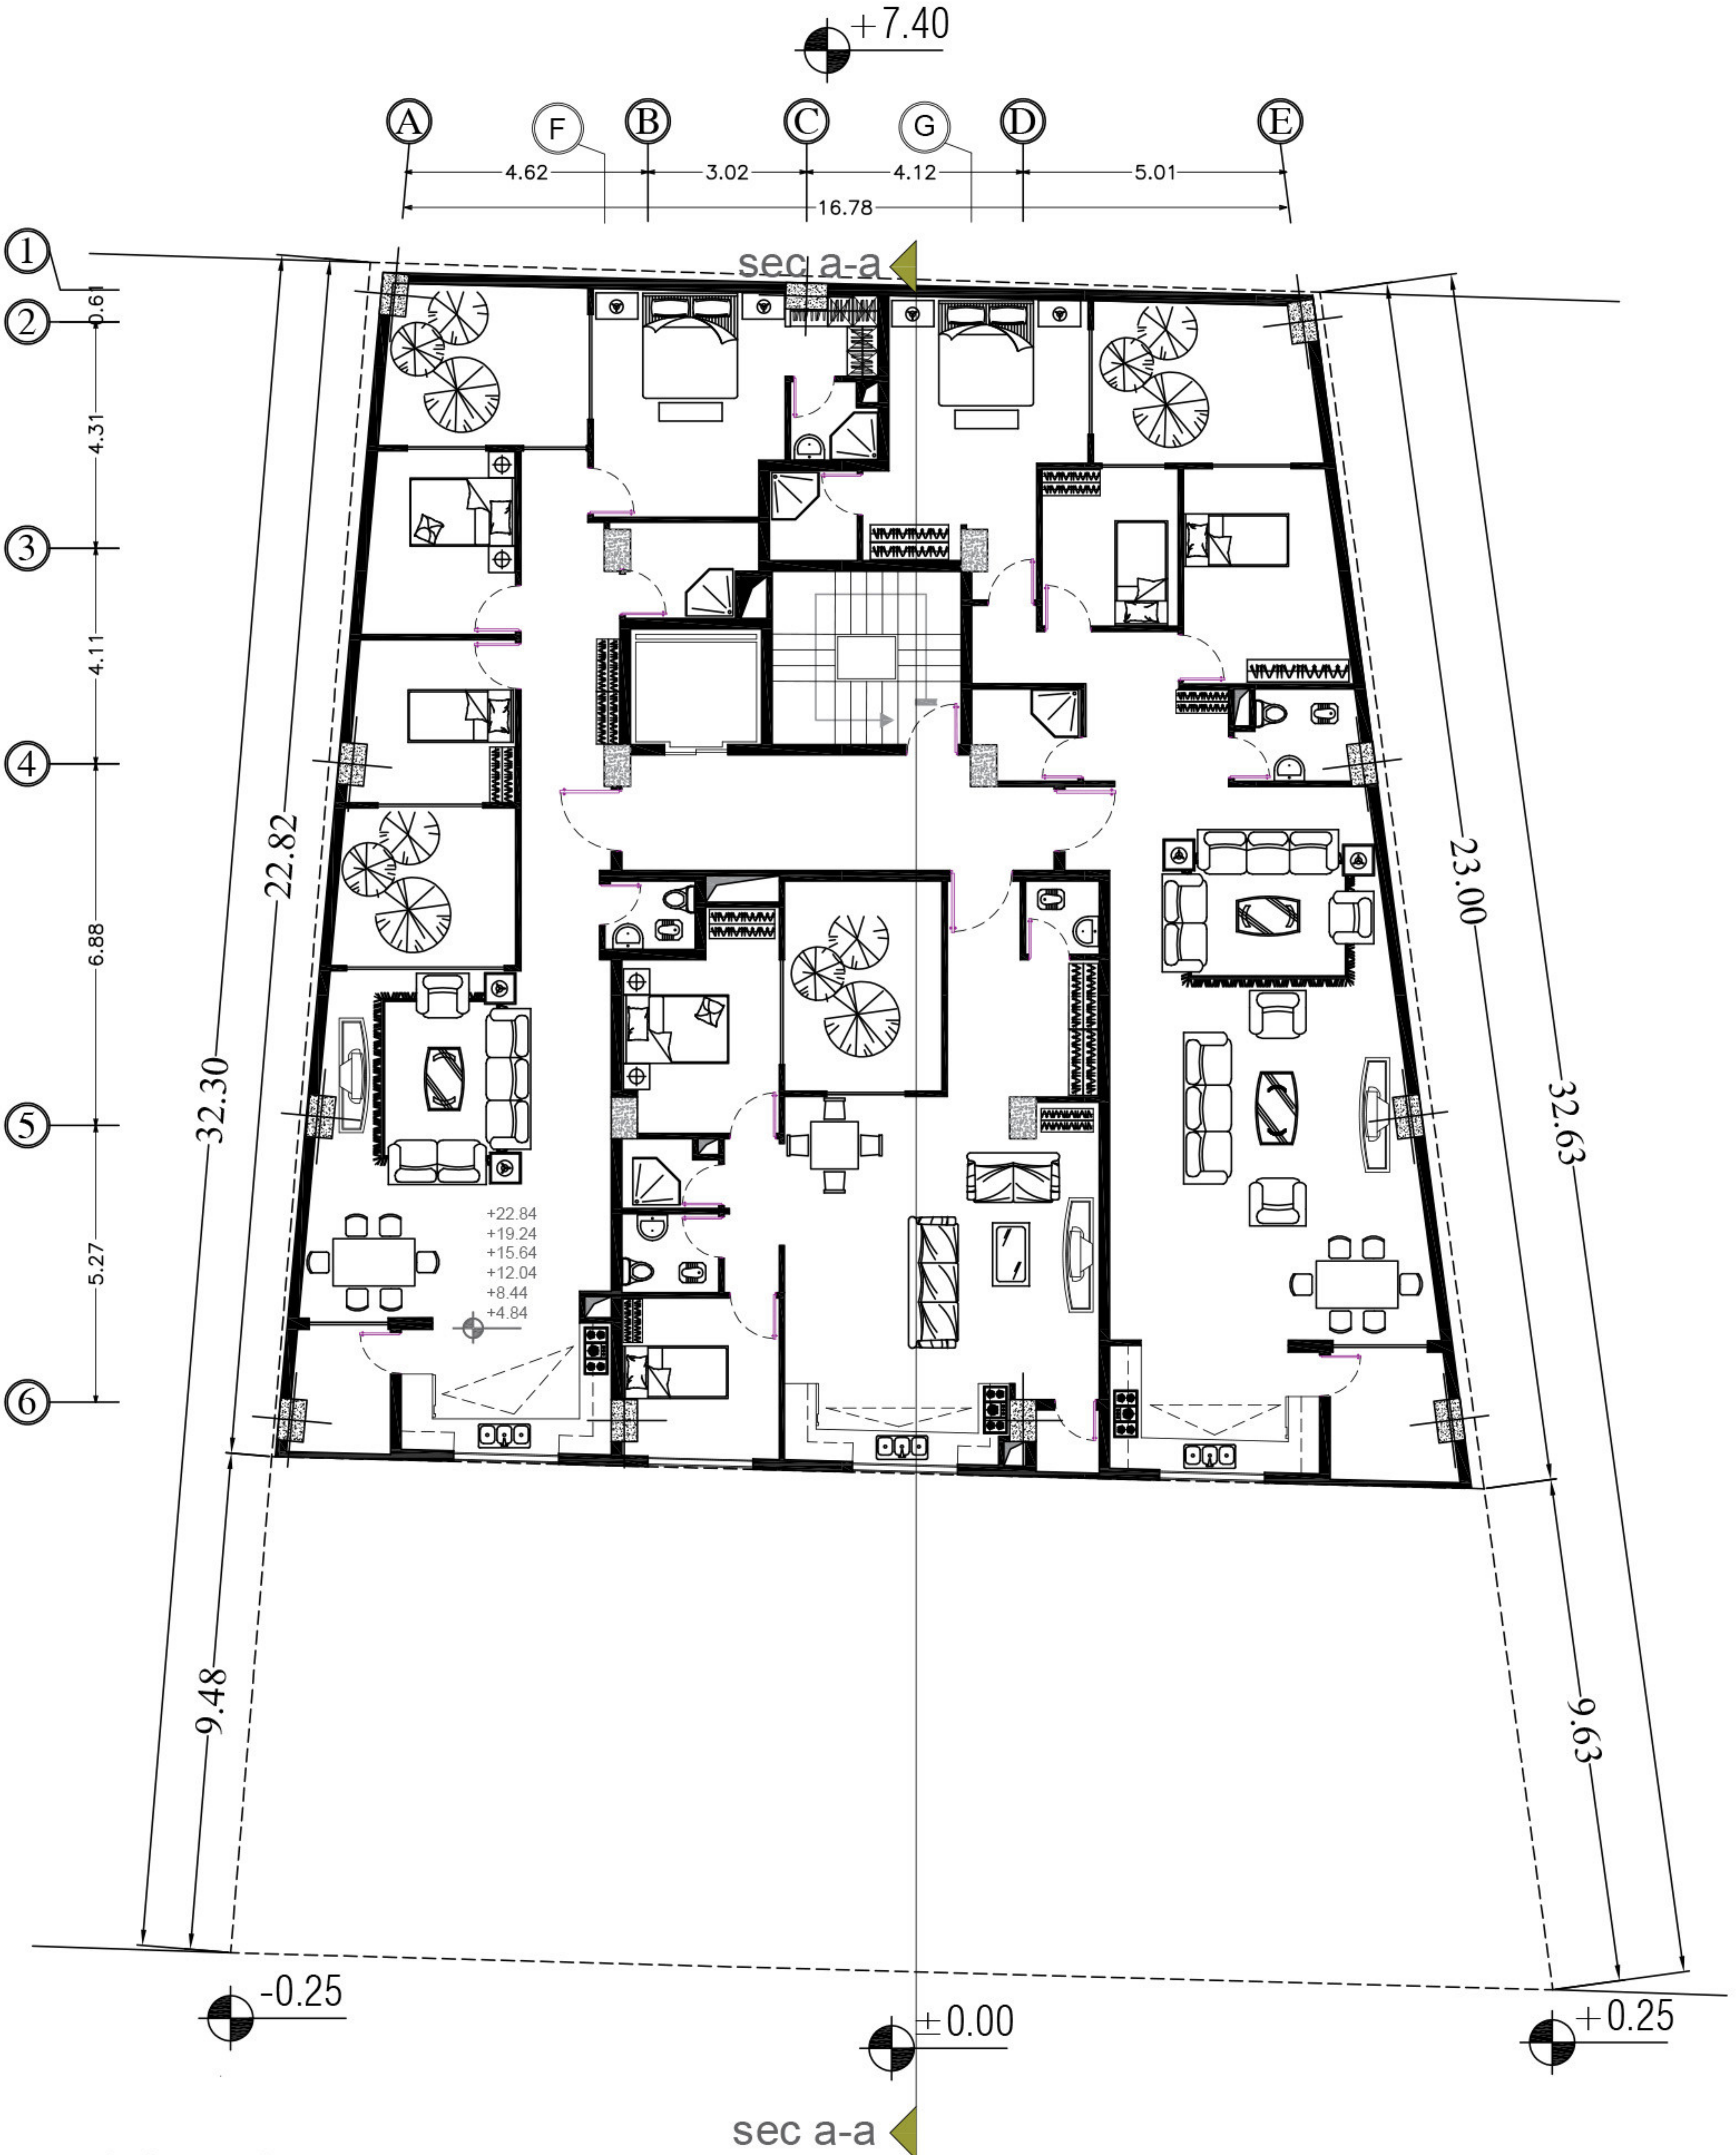

پلان مبلمان
 تیپ طبقات



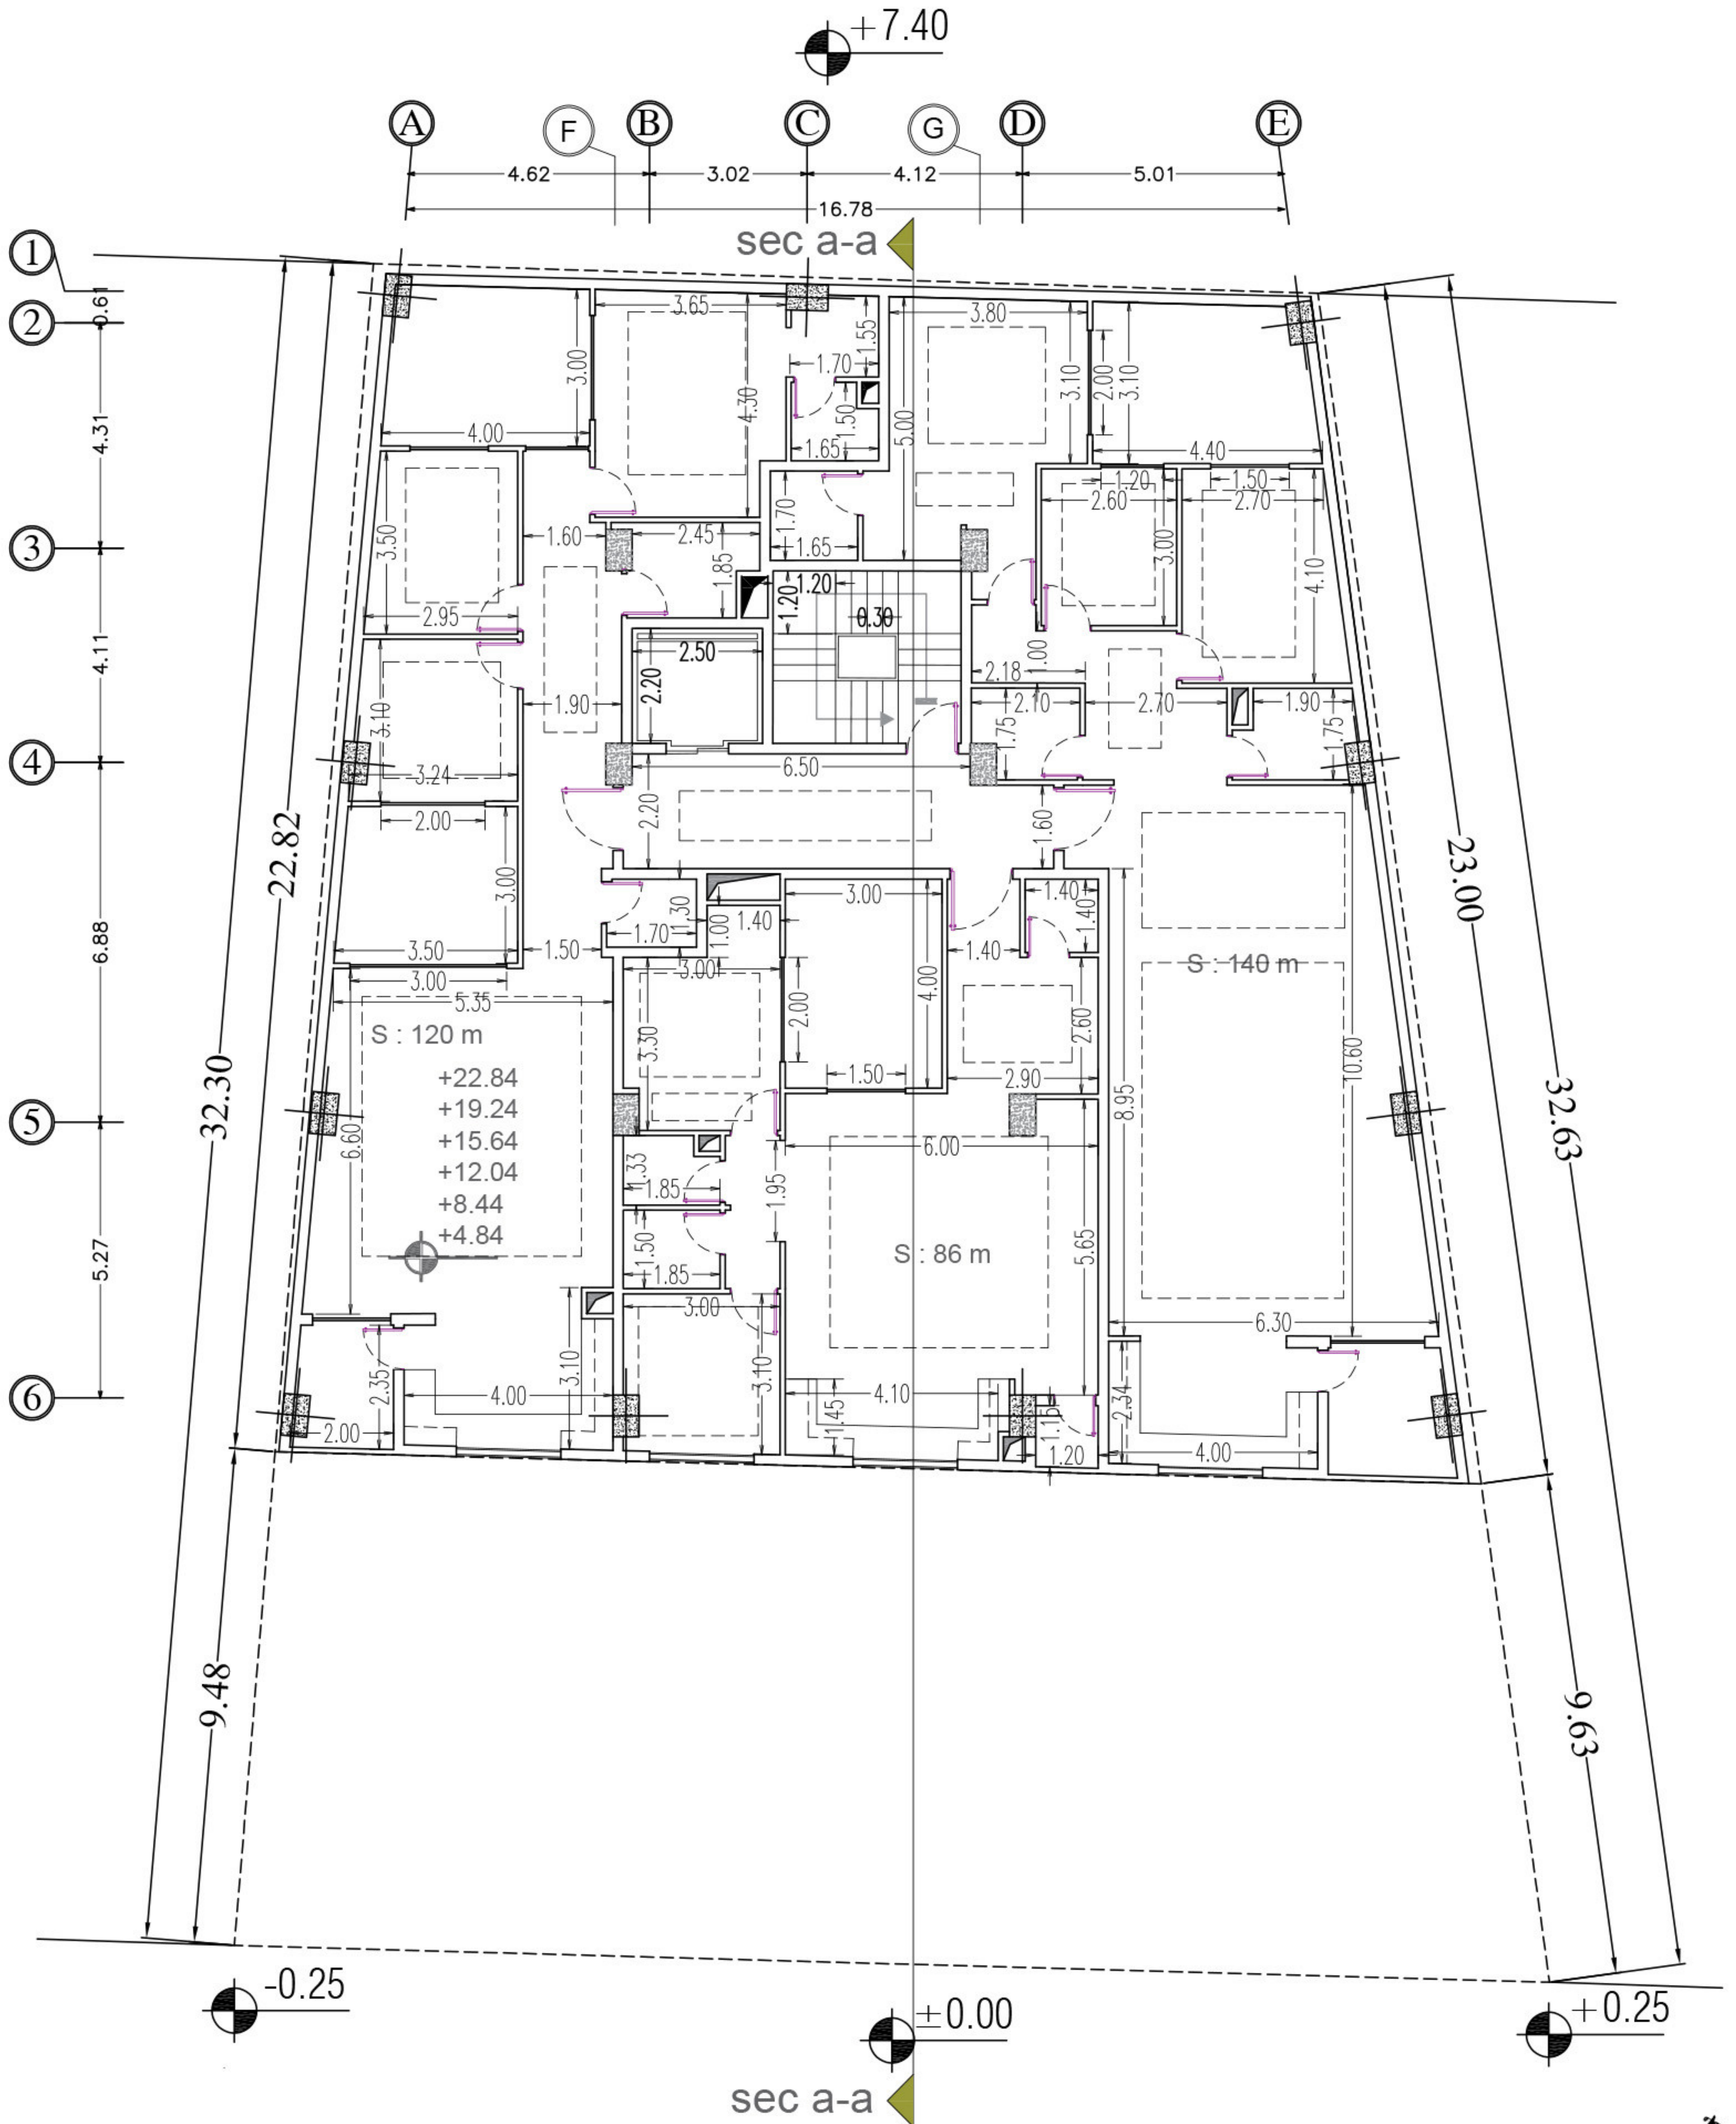

پلان اندازه گذاری
تپ طبقات



N

