

1  
2

3

6  
A101

-4-


5


6

7


6  
A101

پلان مبلمان زیر زمین دوم

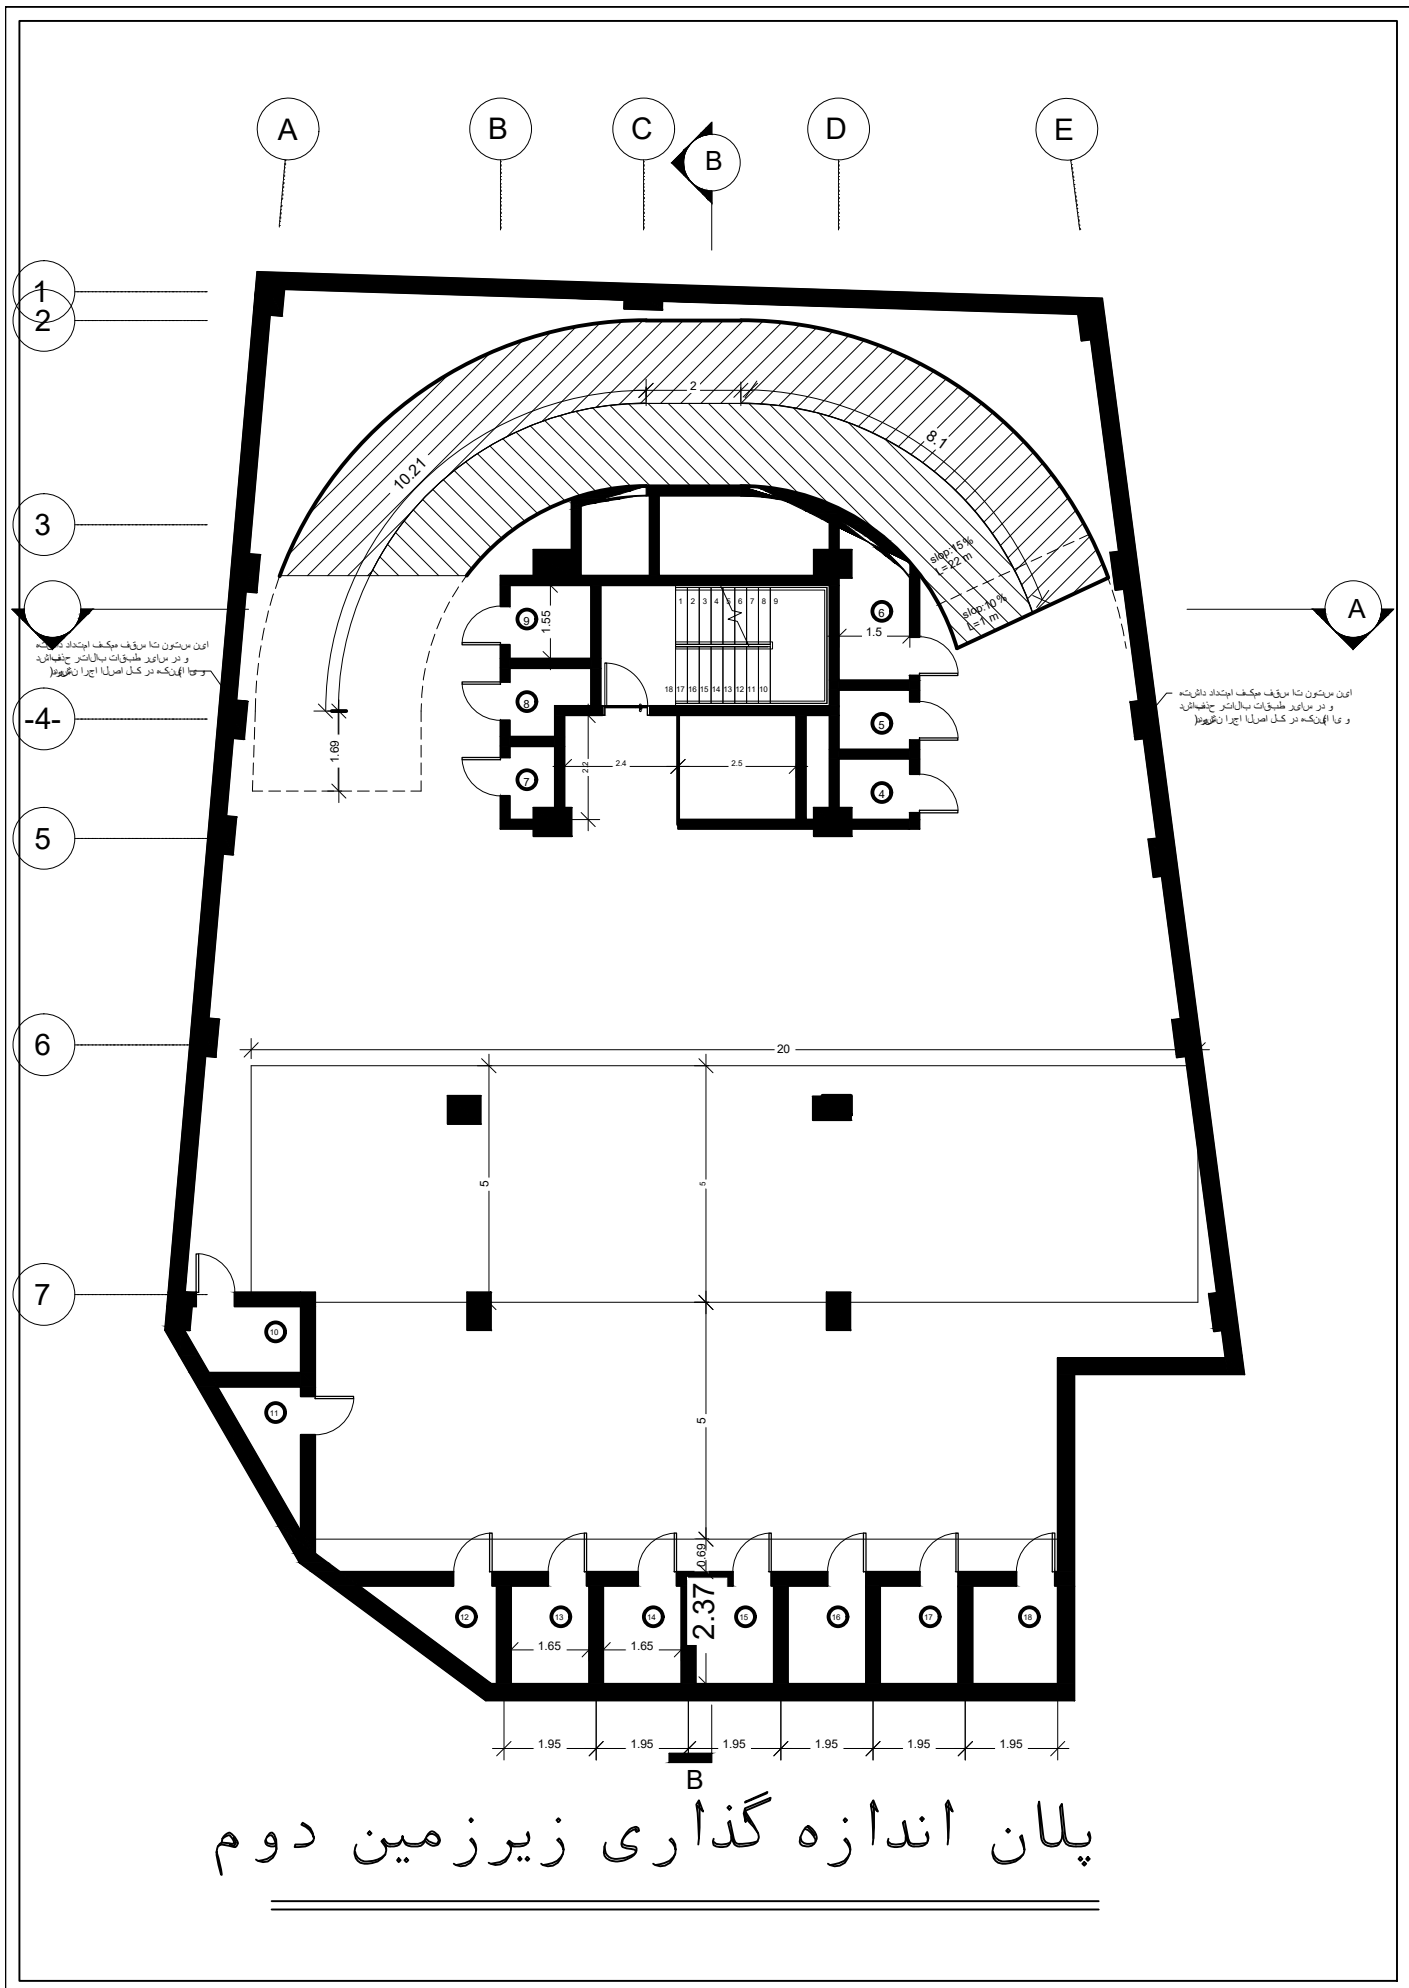


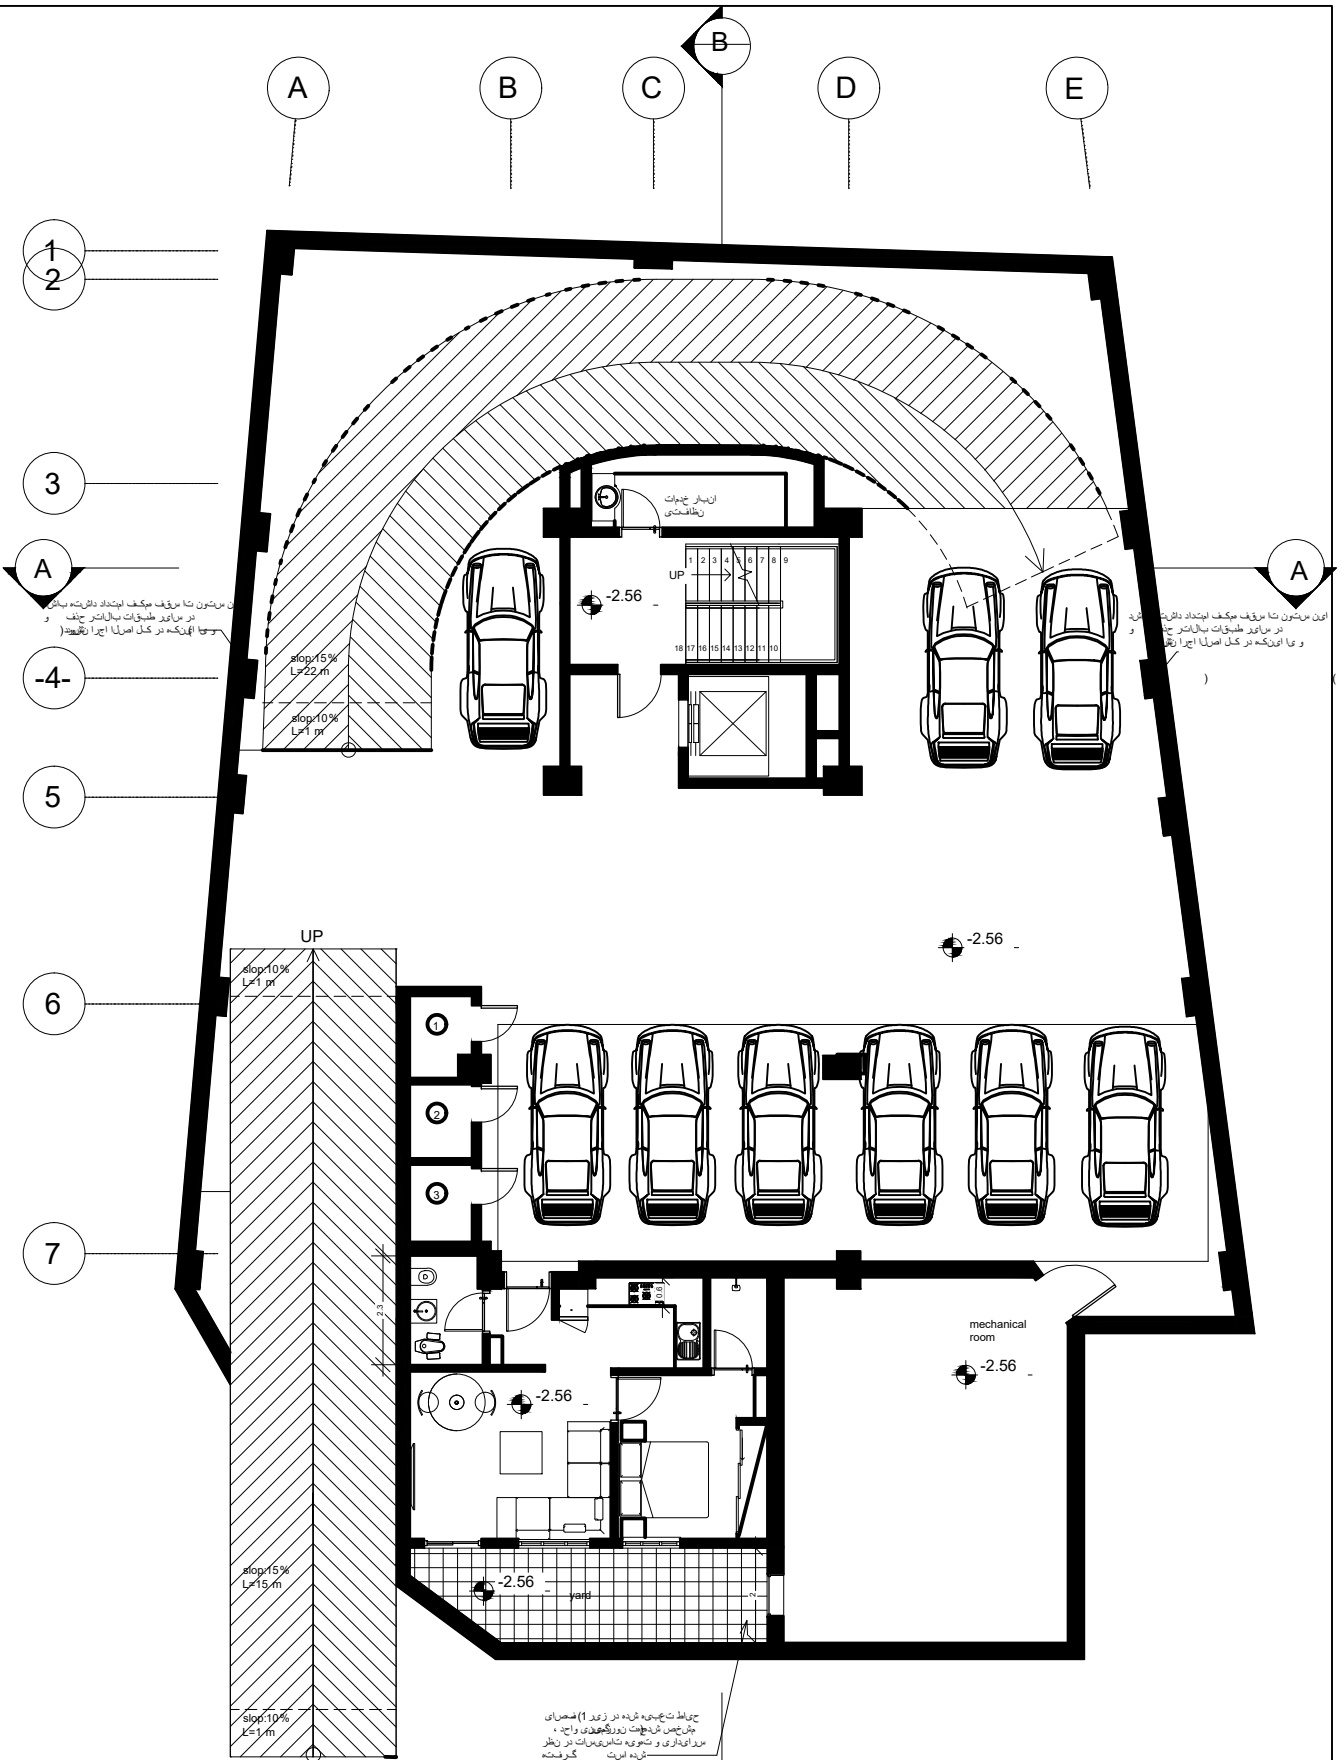


# پلان مبلمان زیرزمین اول

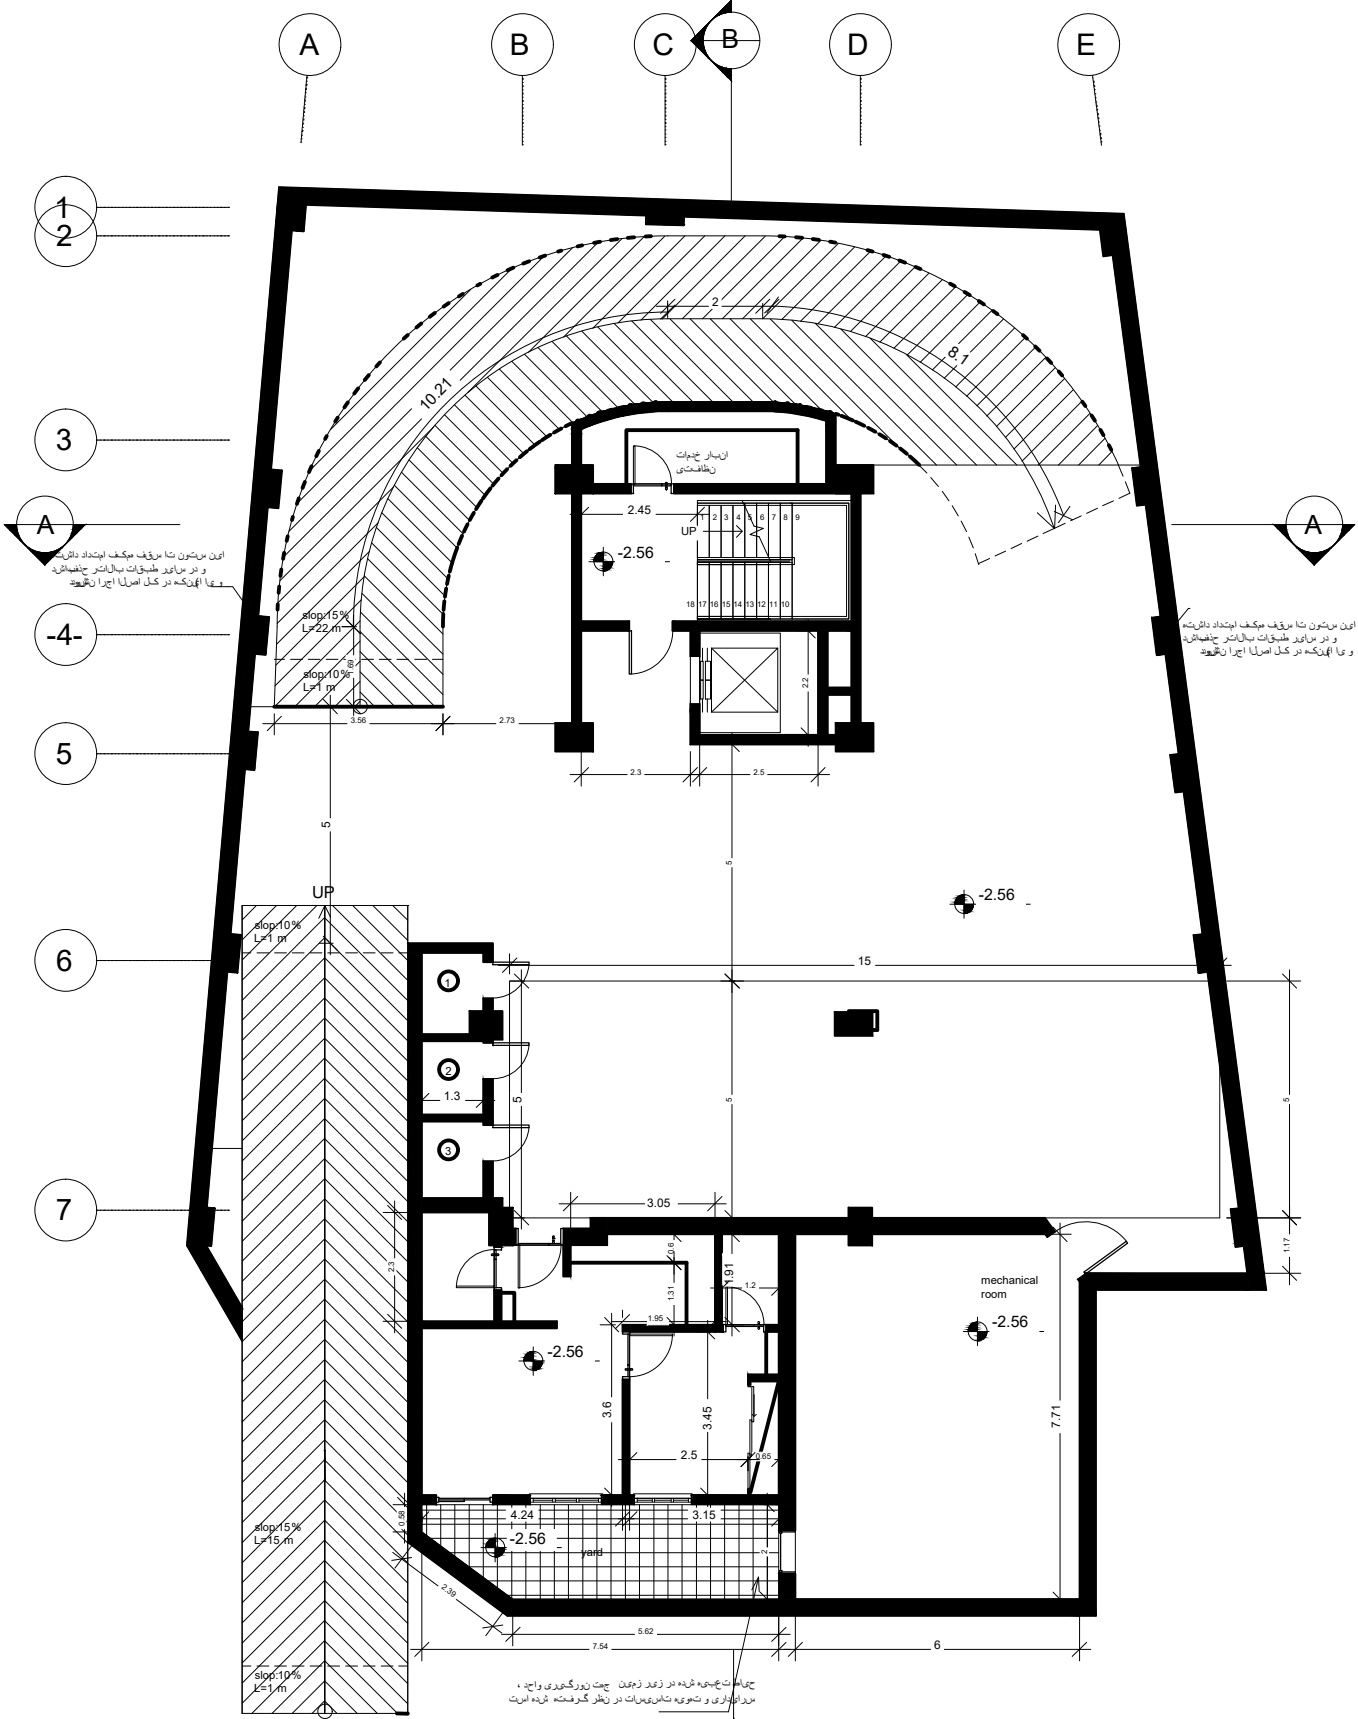


پلان اندازه گذاری زیرزمین اول

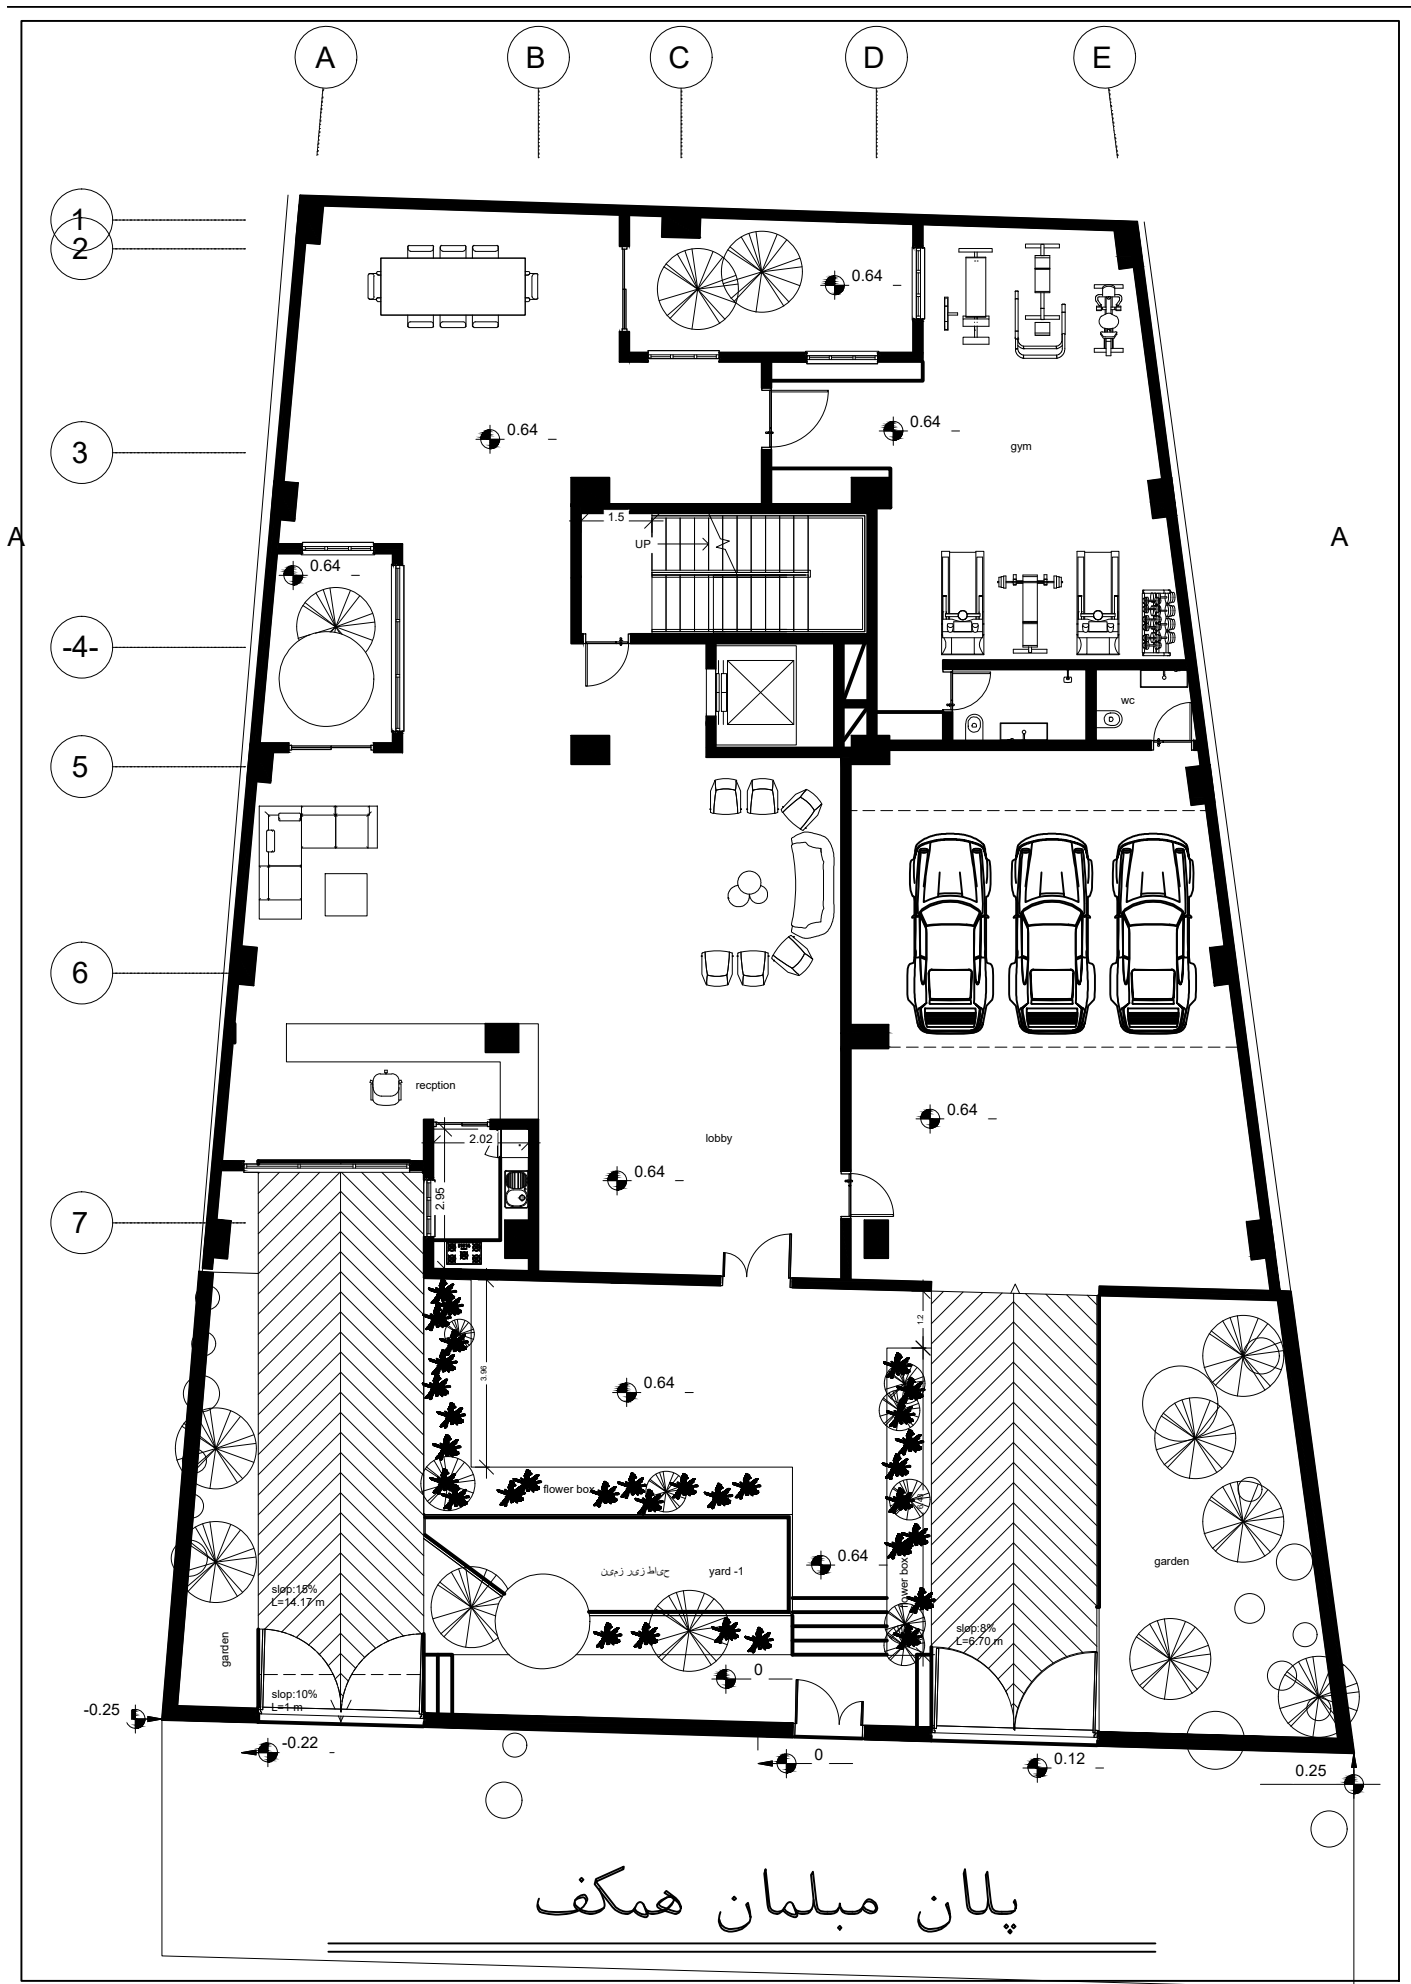


پلان مبلمان همکف

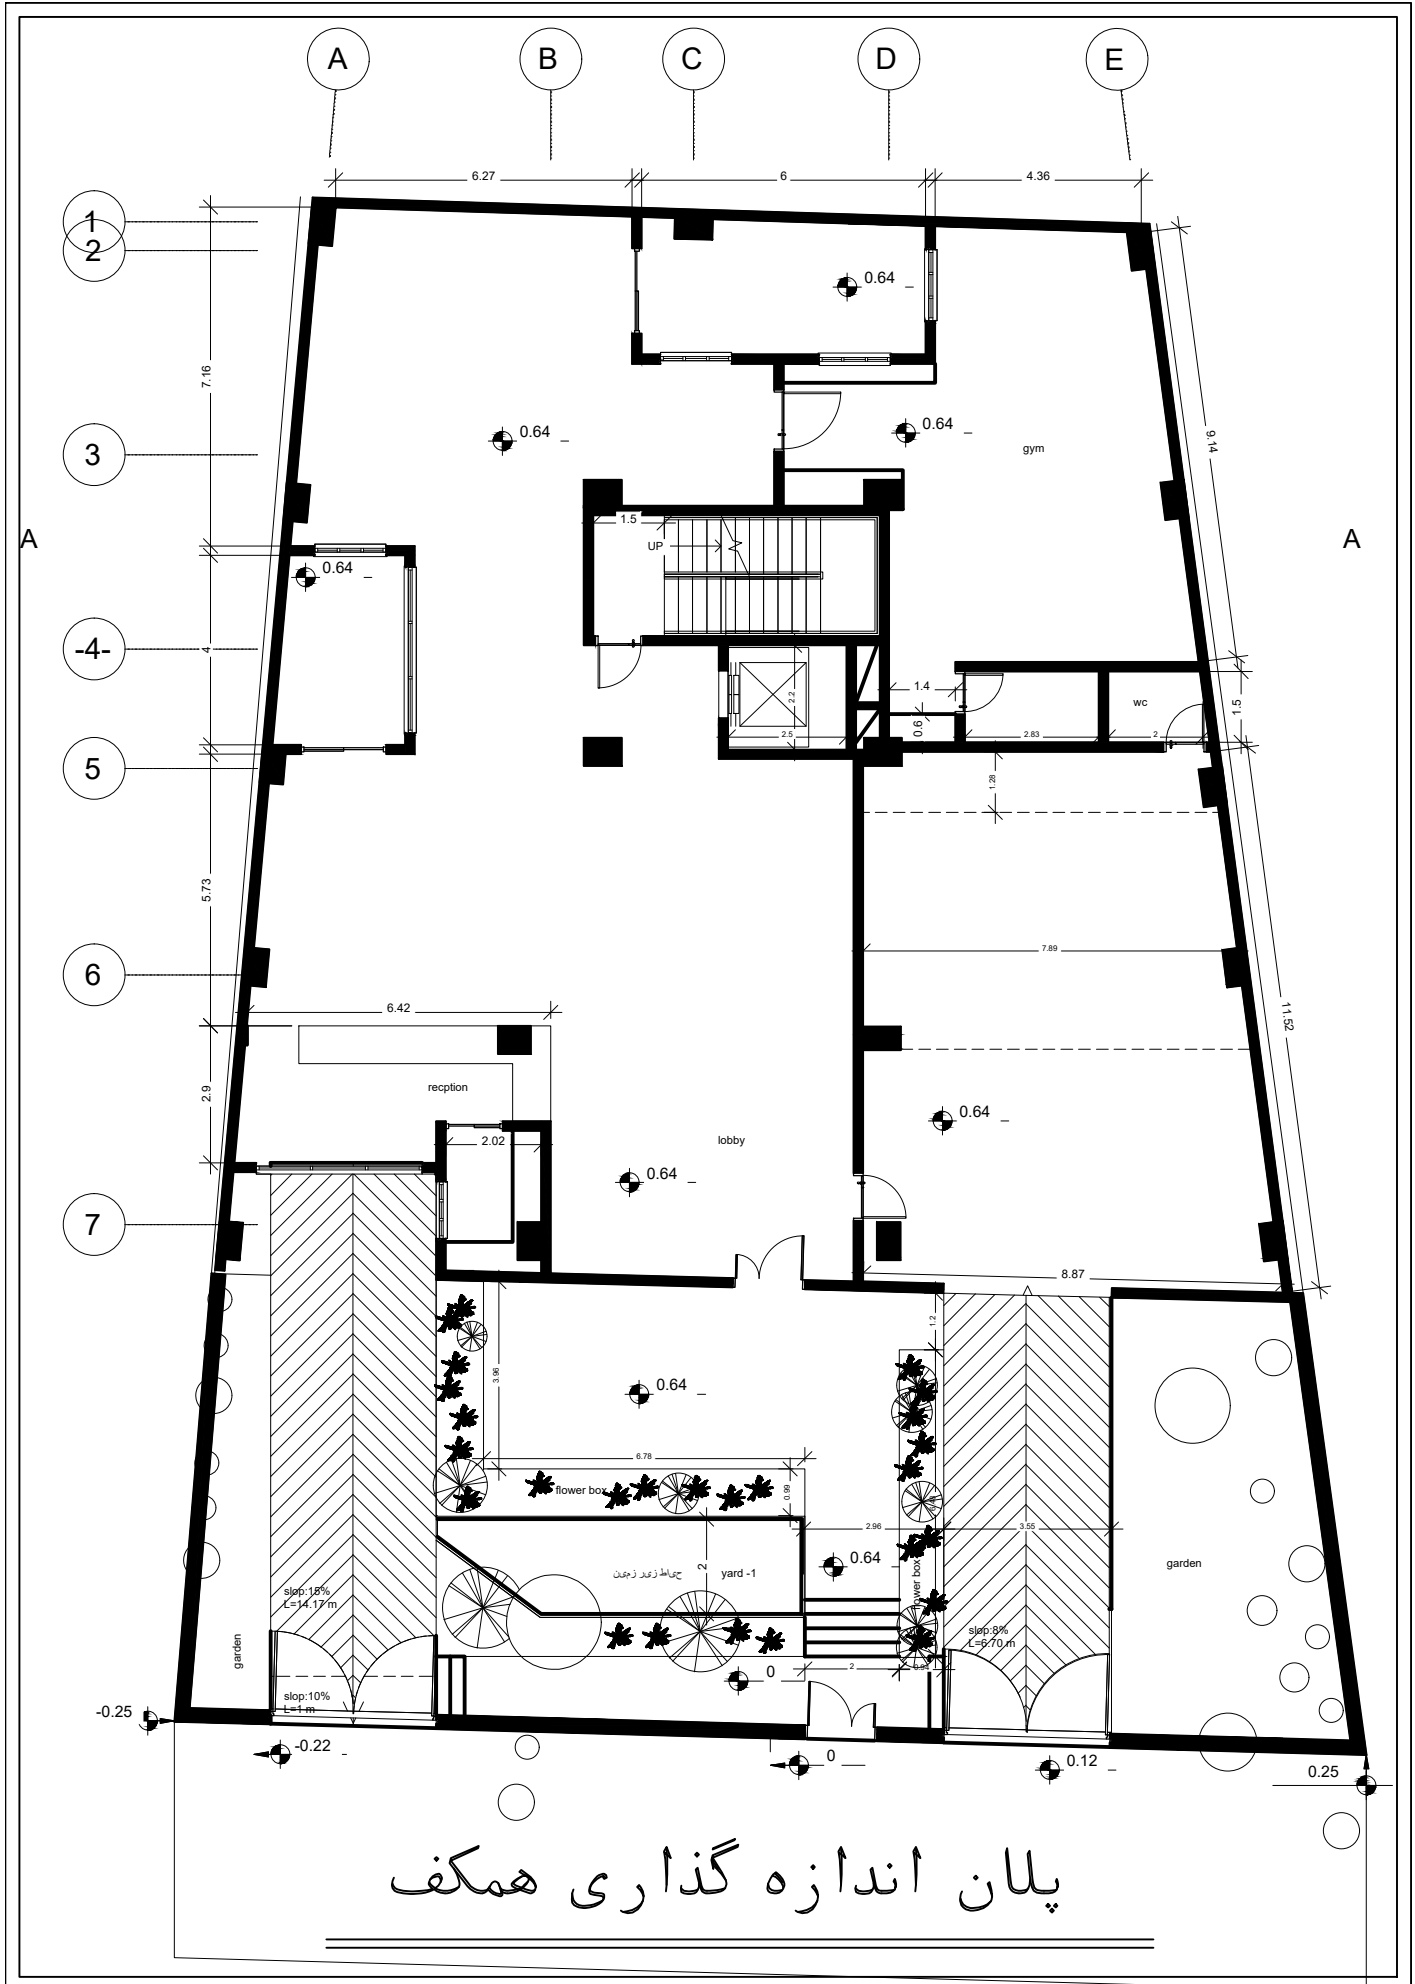

پلان اندازه گذاری همکف

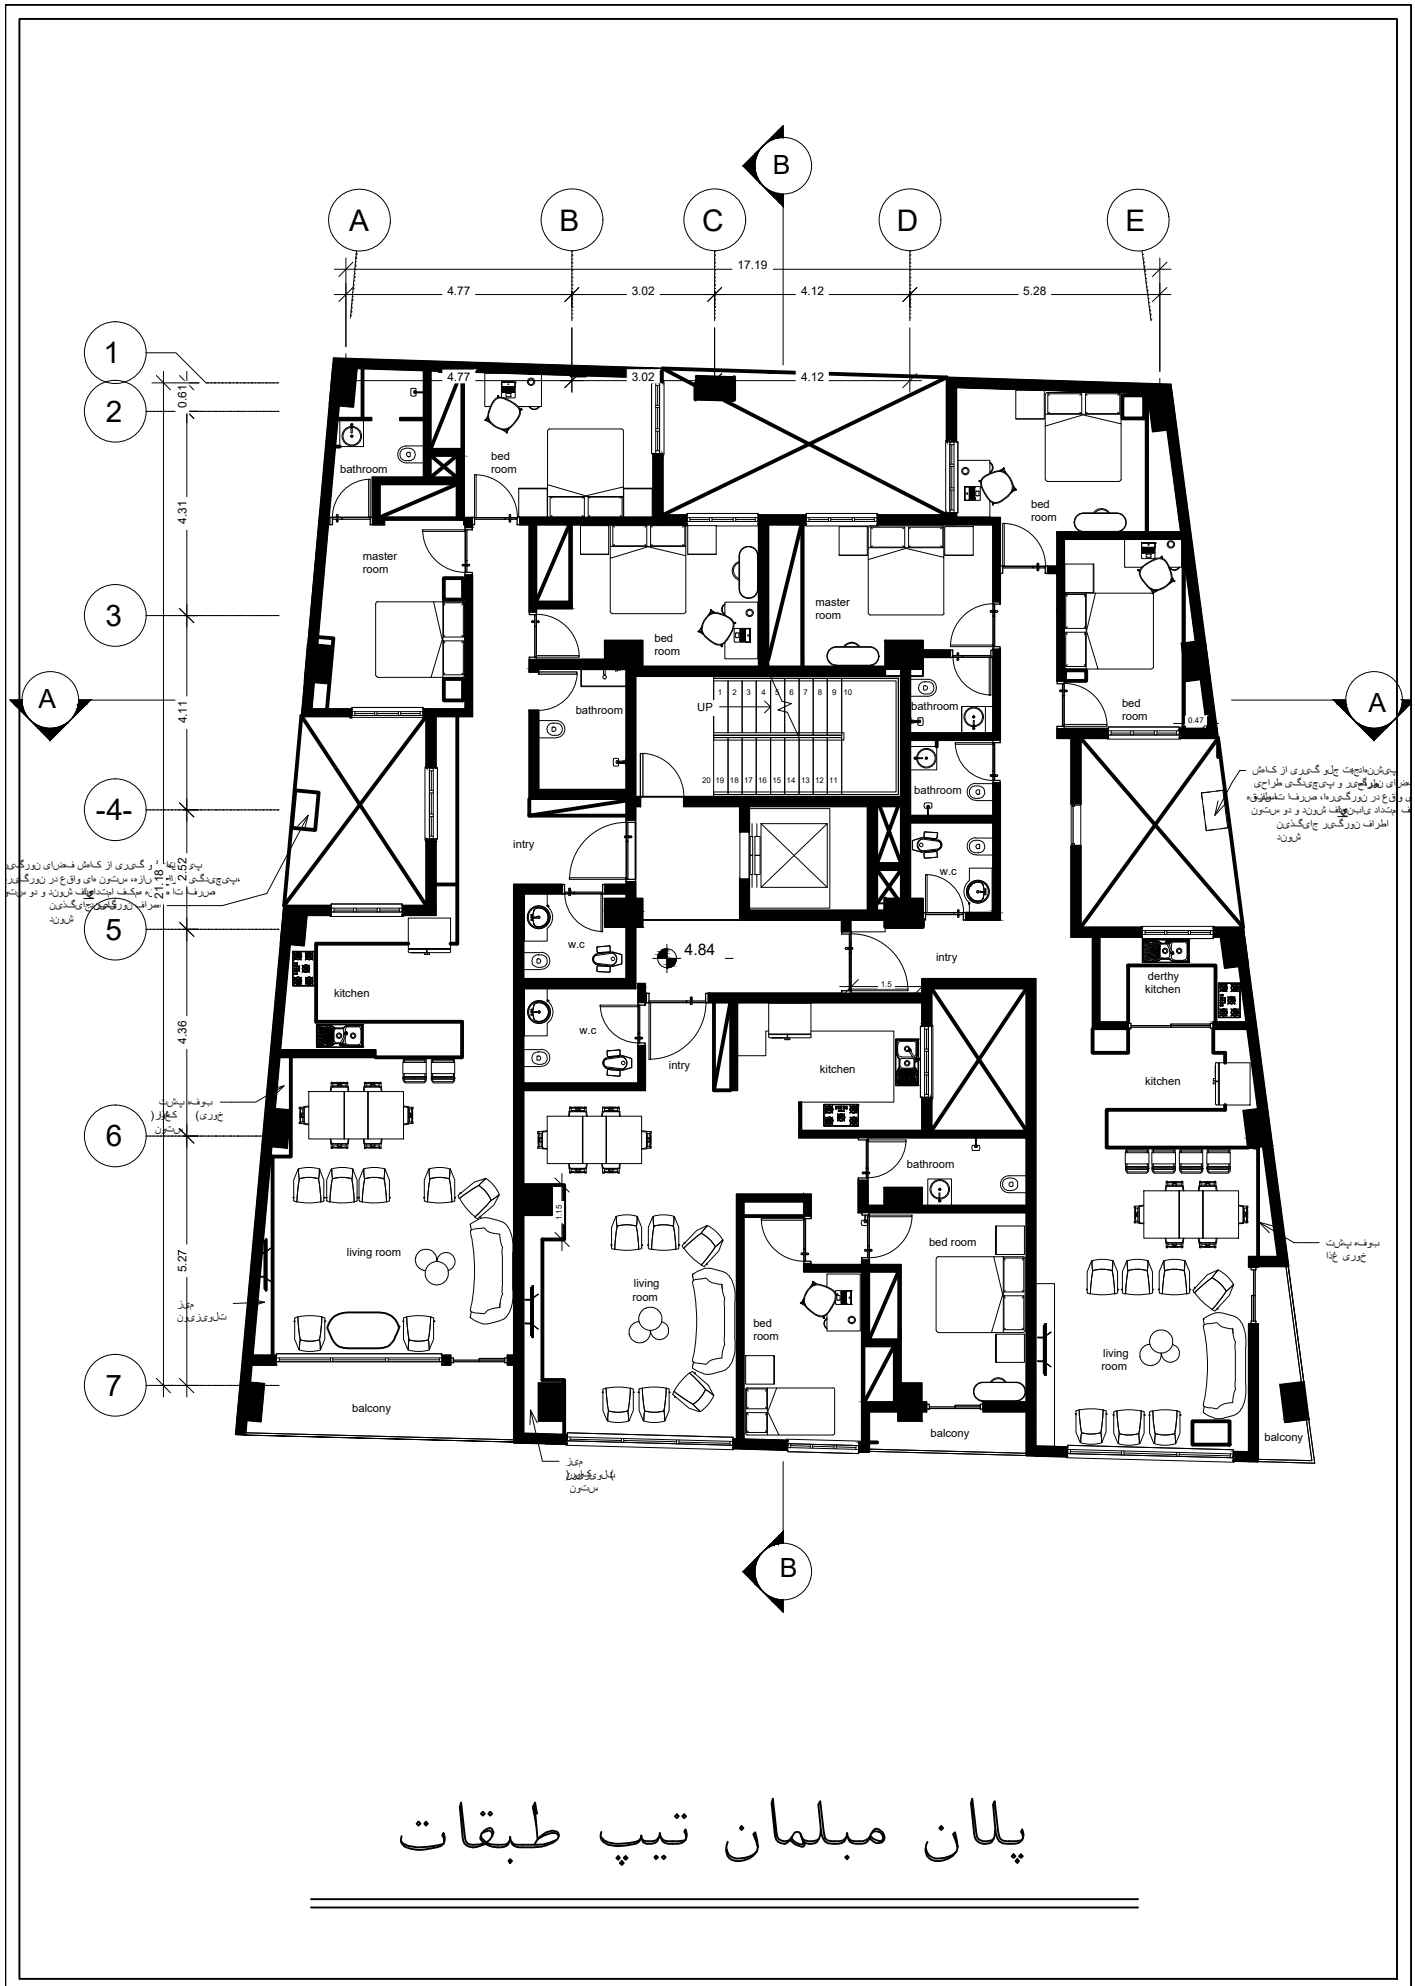


پلان مبلمان تپ طبقات

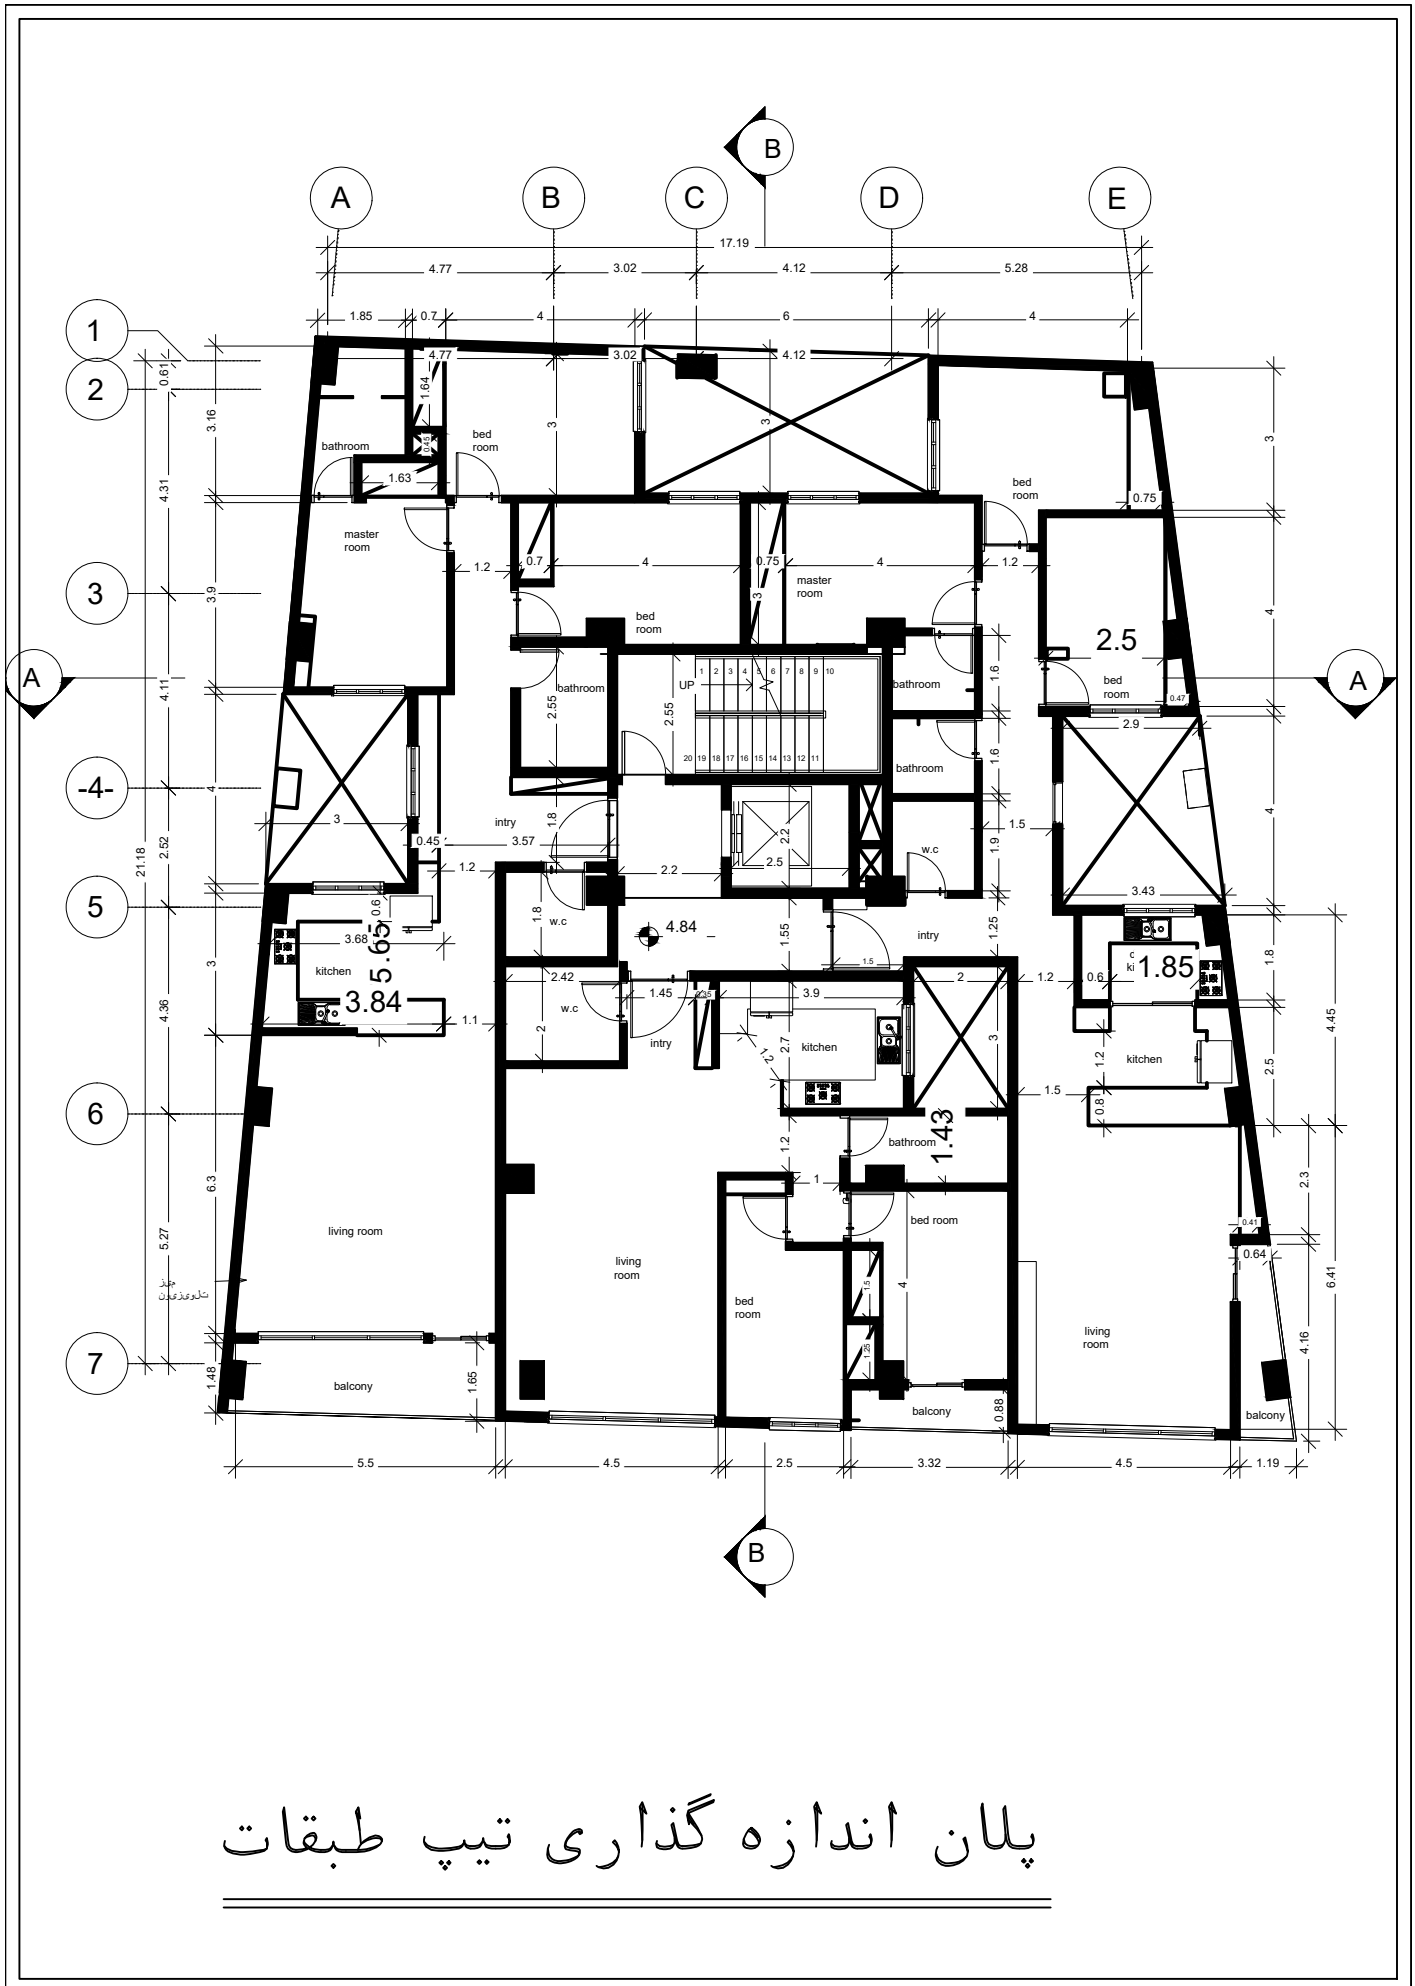


پلان اندازه گذاری تیپ طبقات



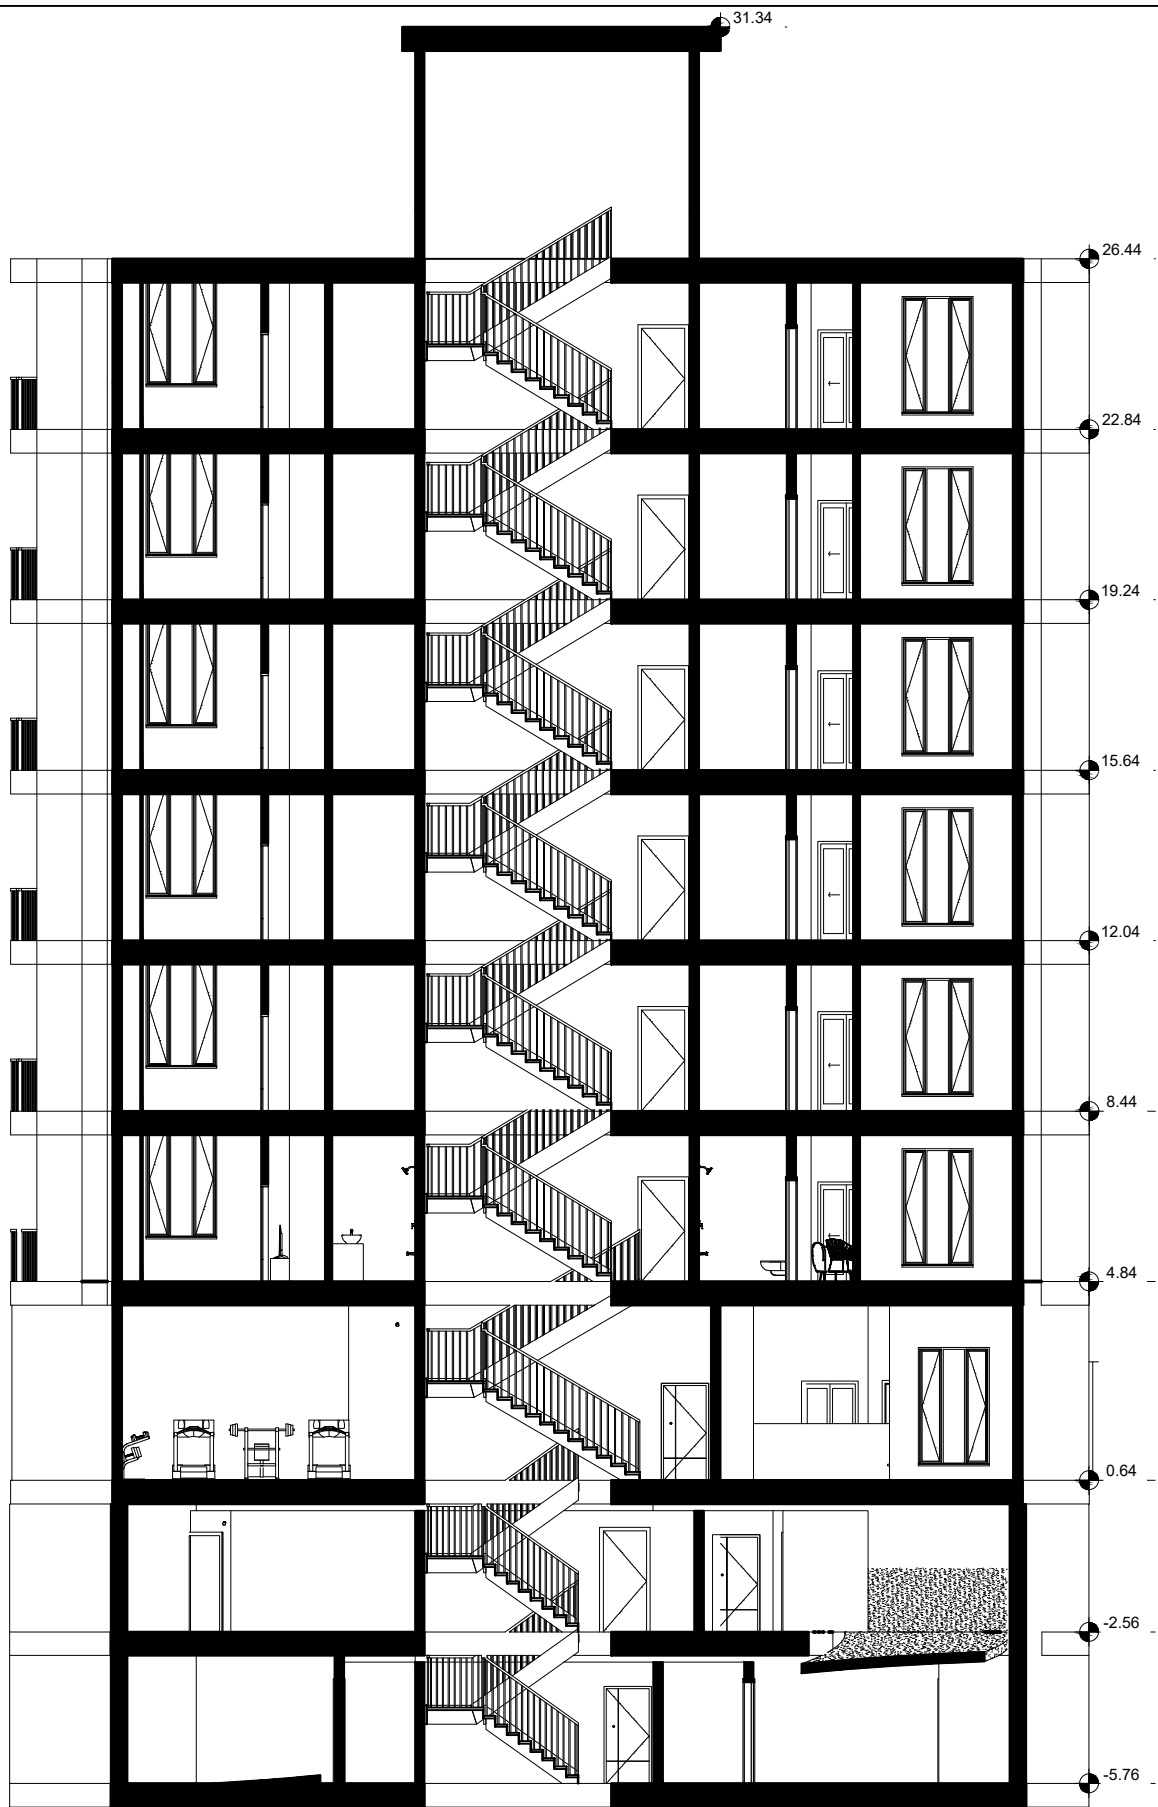

A-A مقطع

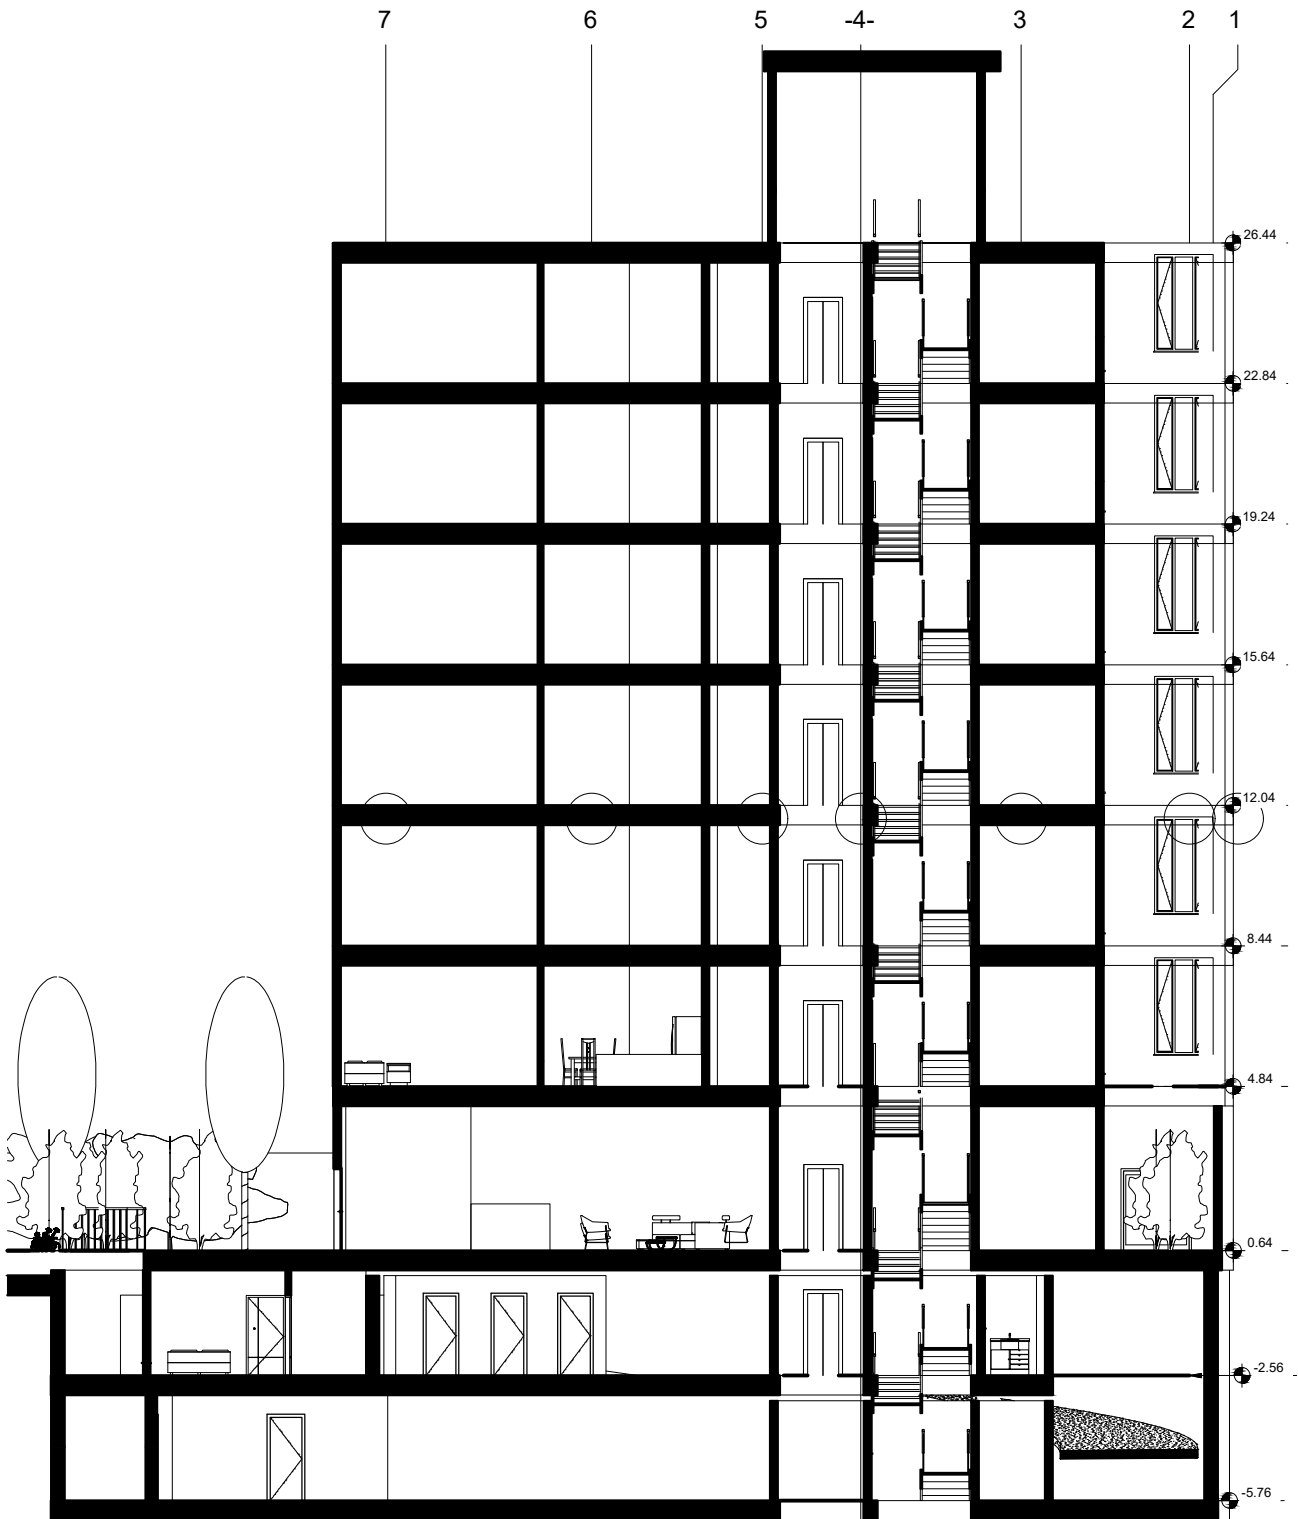

B-B مقطع