



+7.40

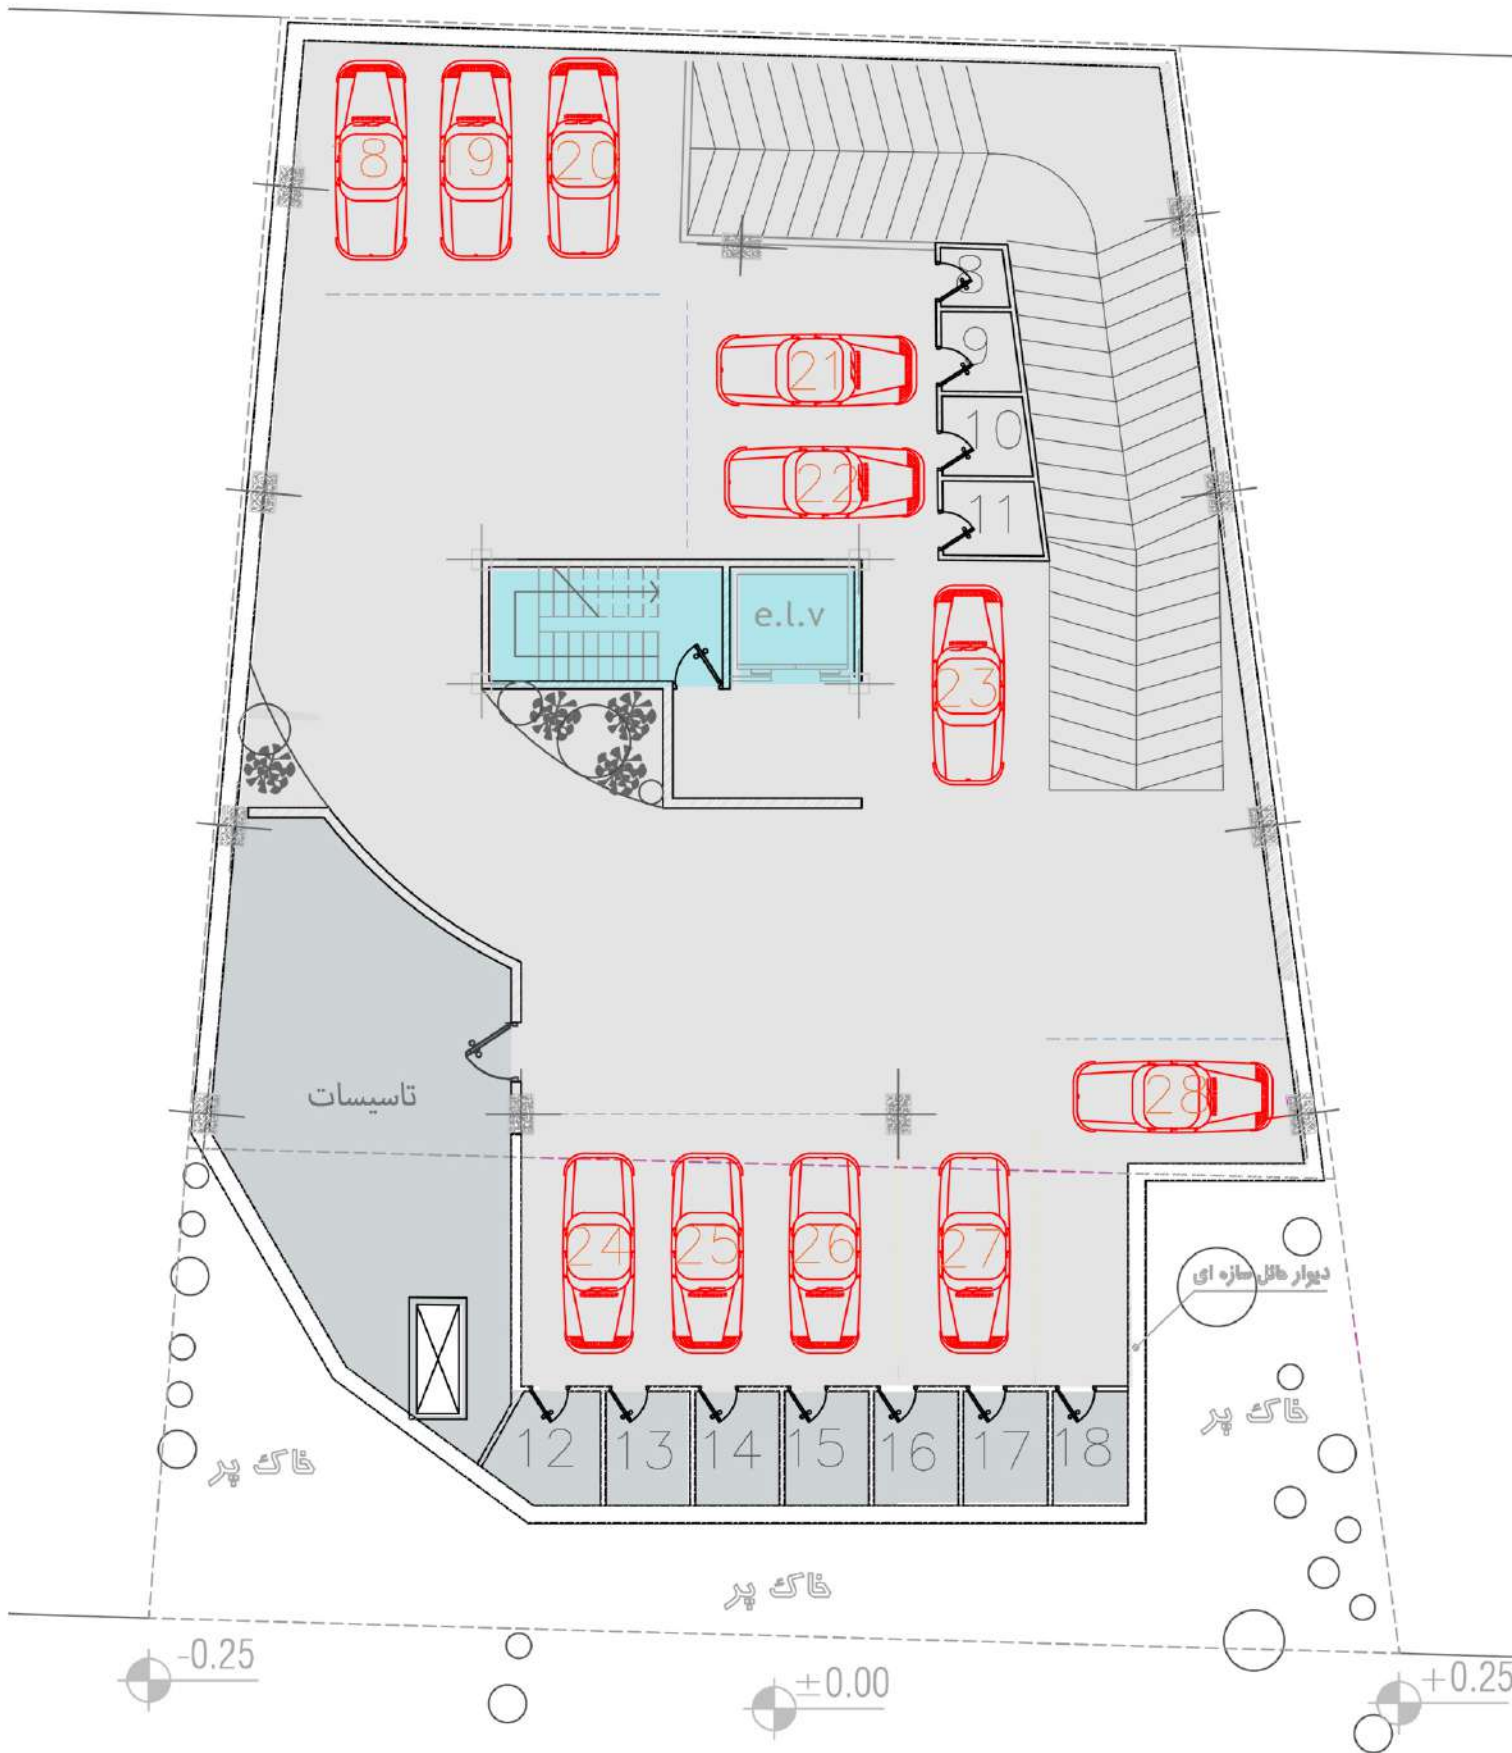


طبقه منفی دو

+7.40

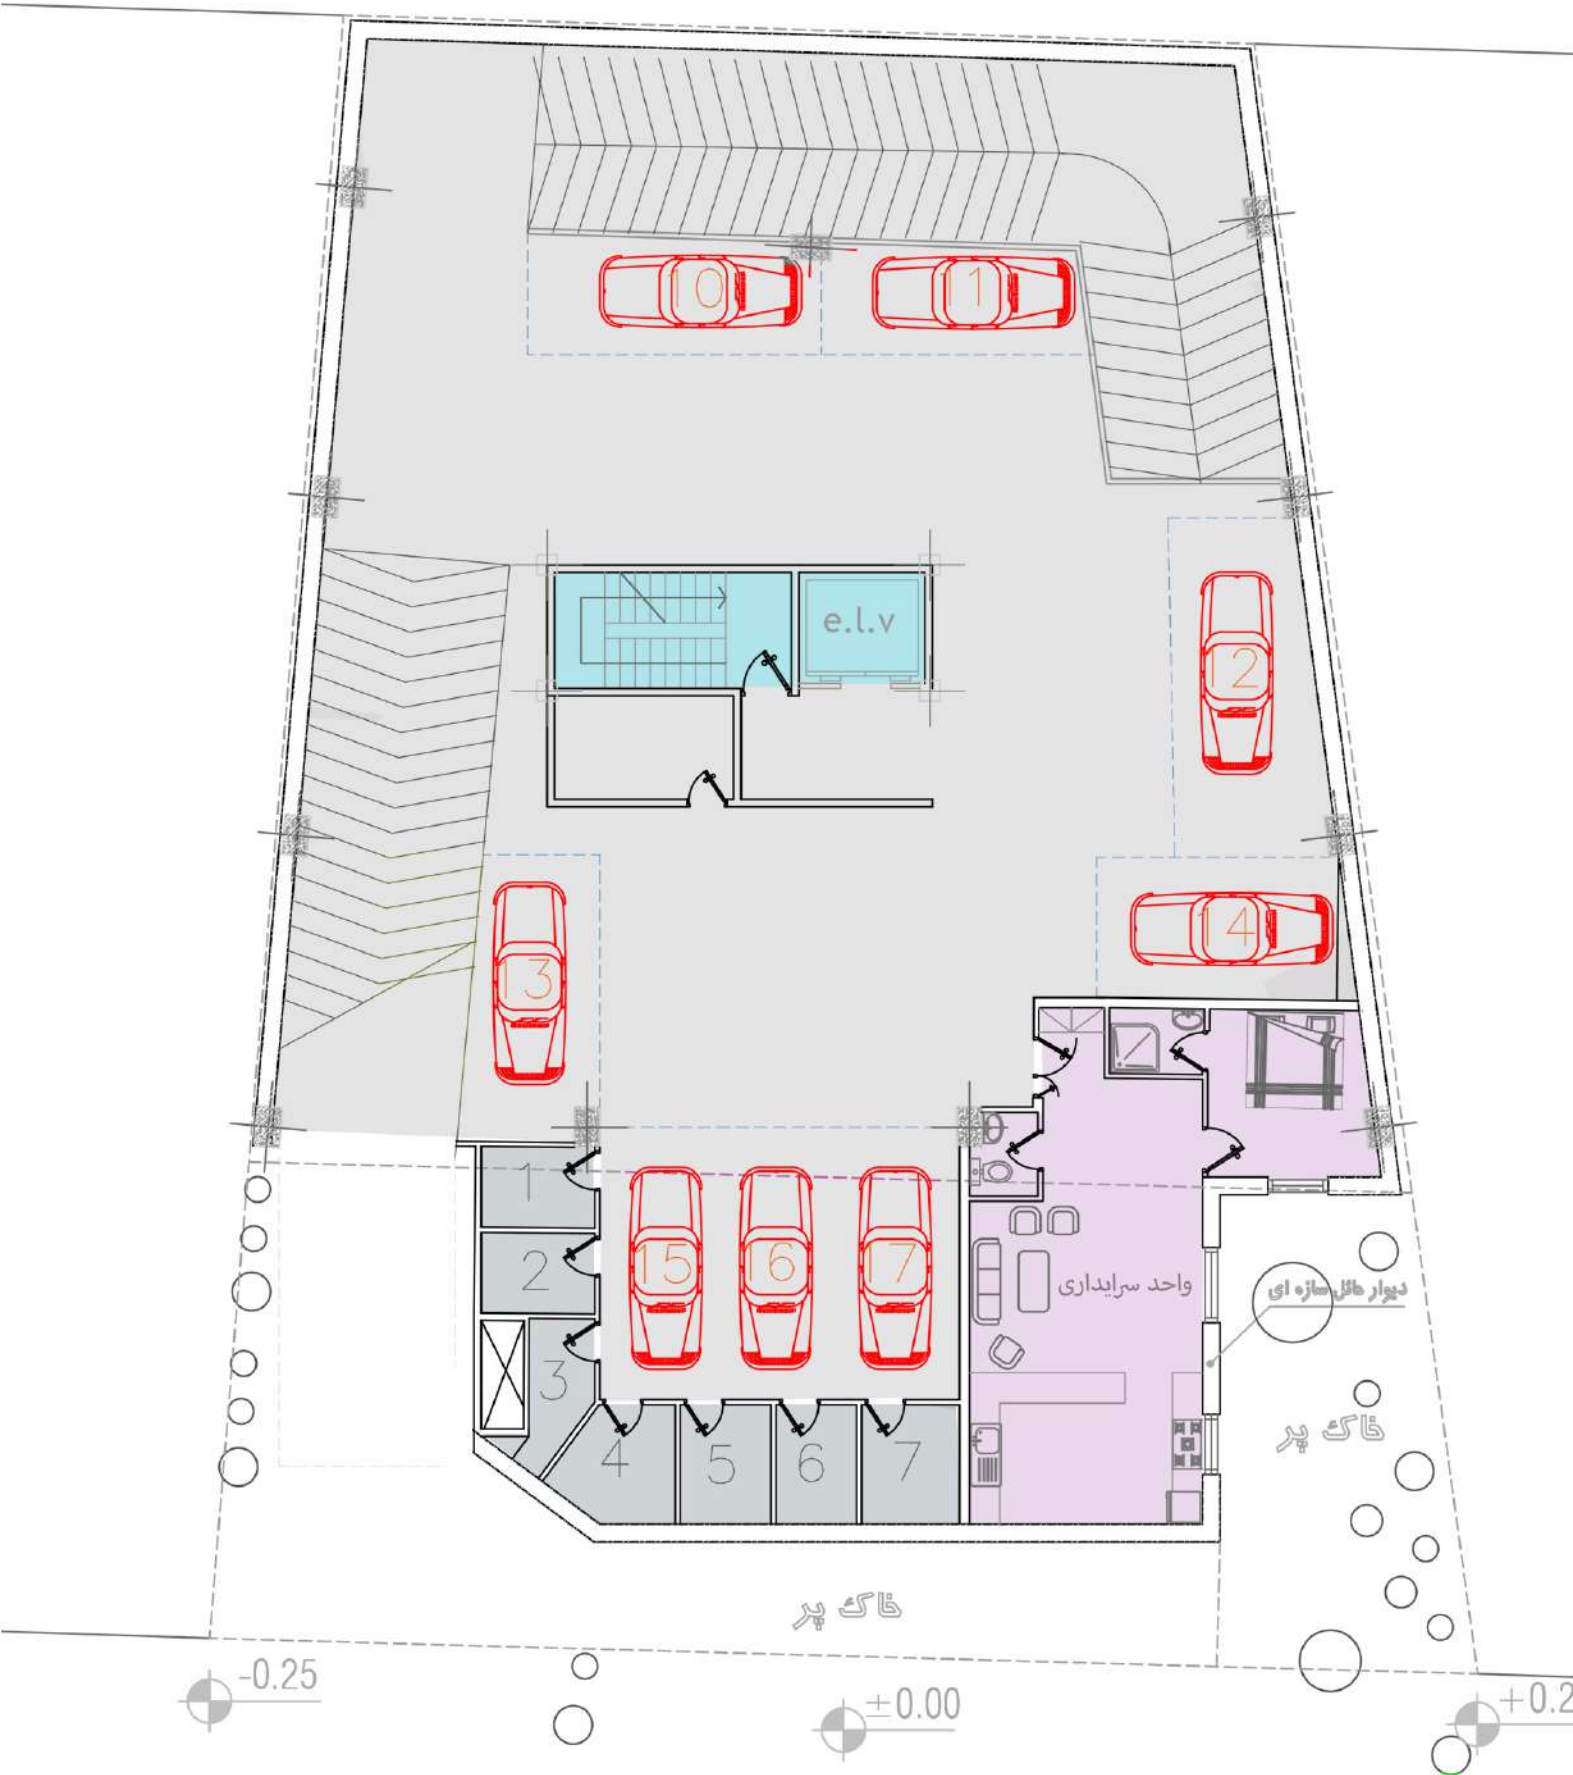


طبقه منفی یک

+7.40

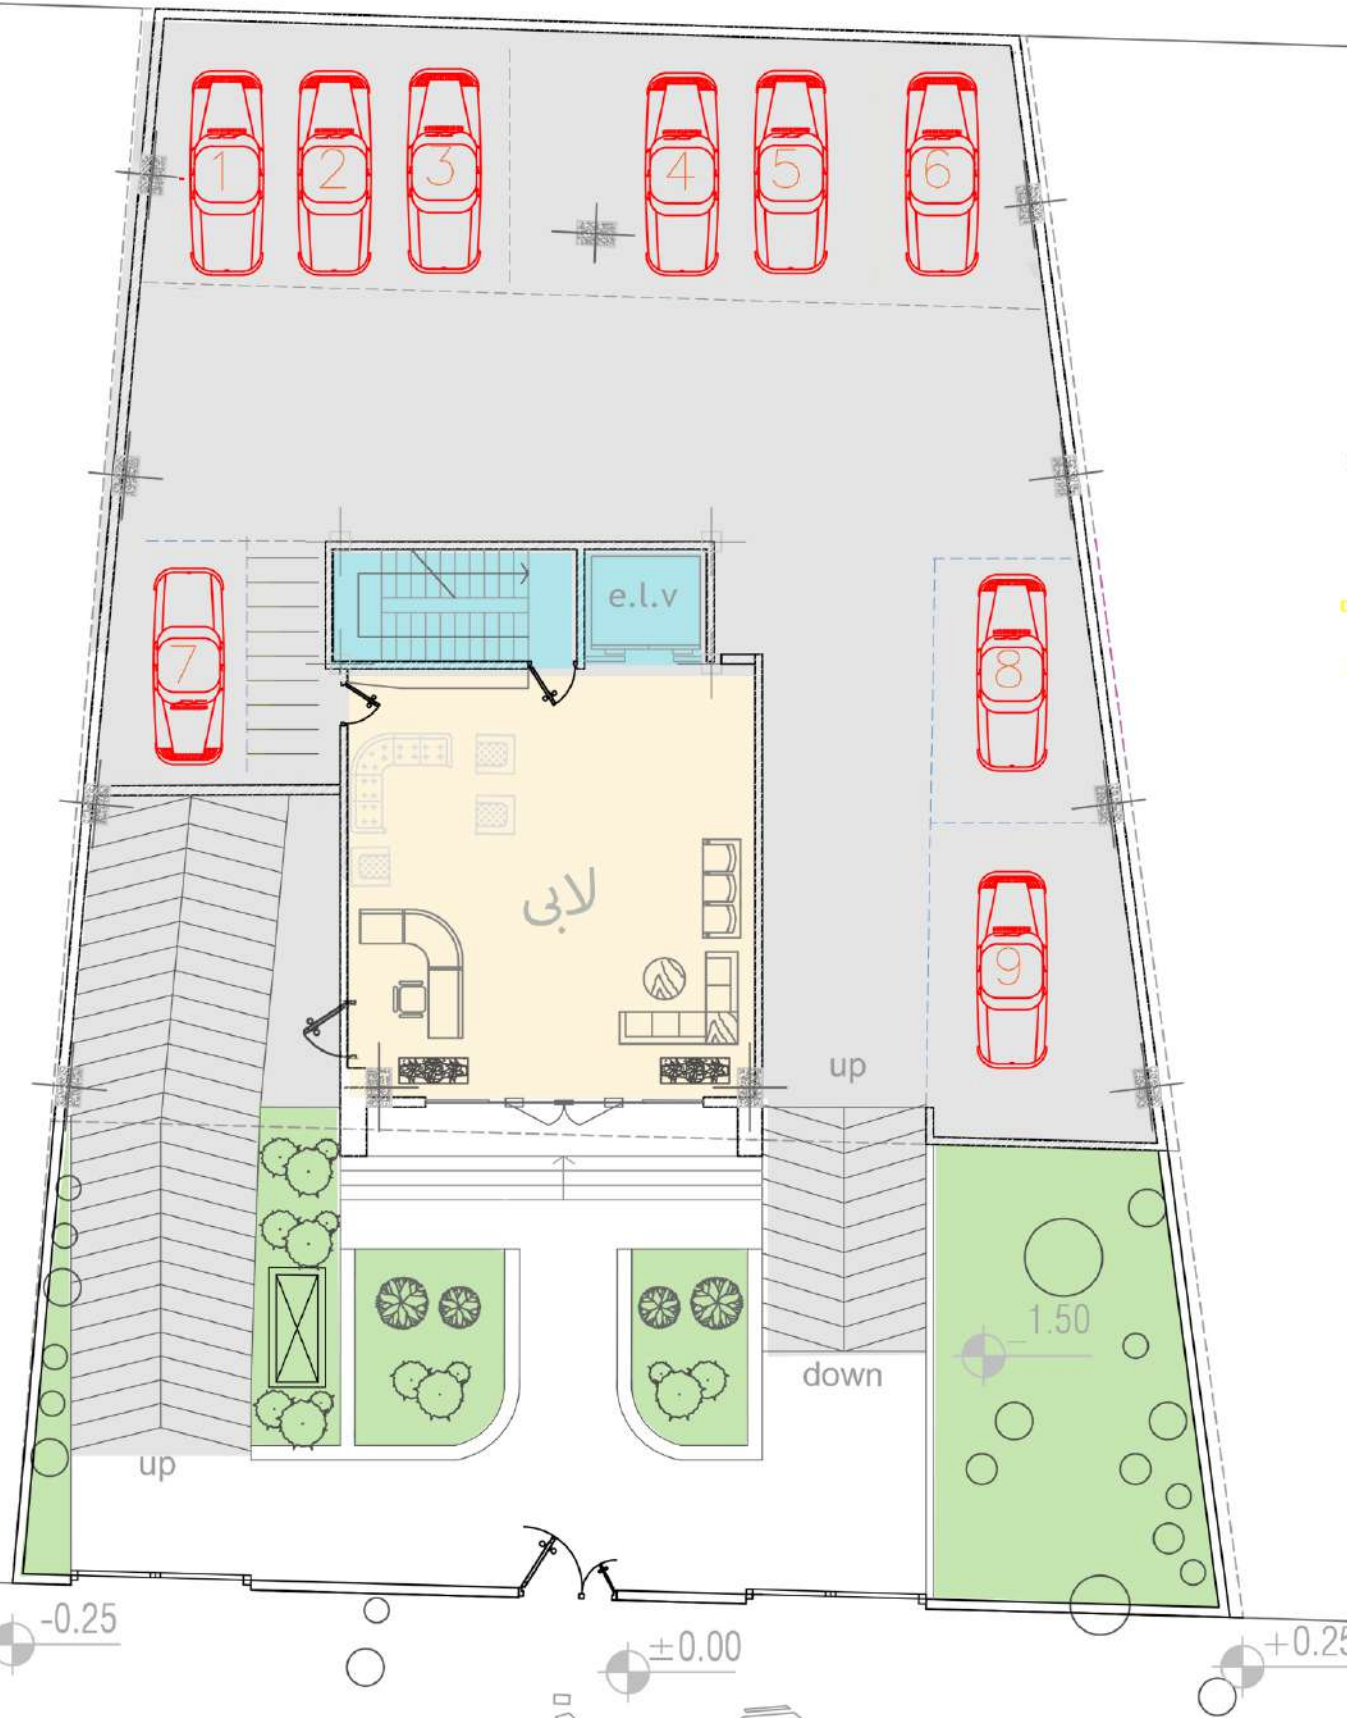


طابقه همکف



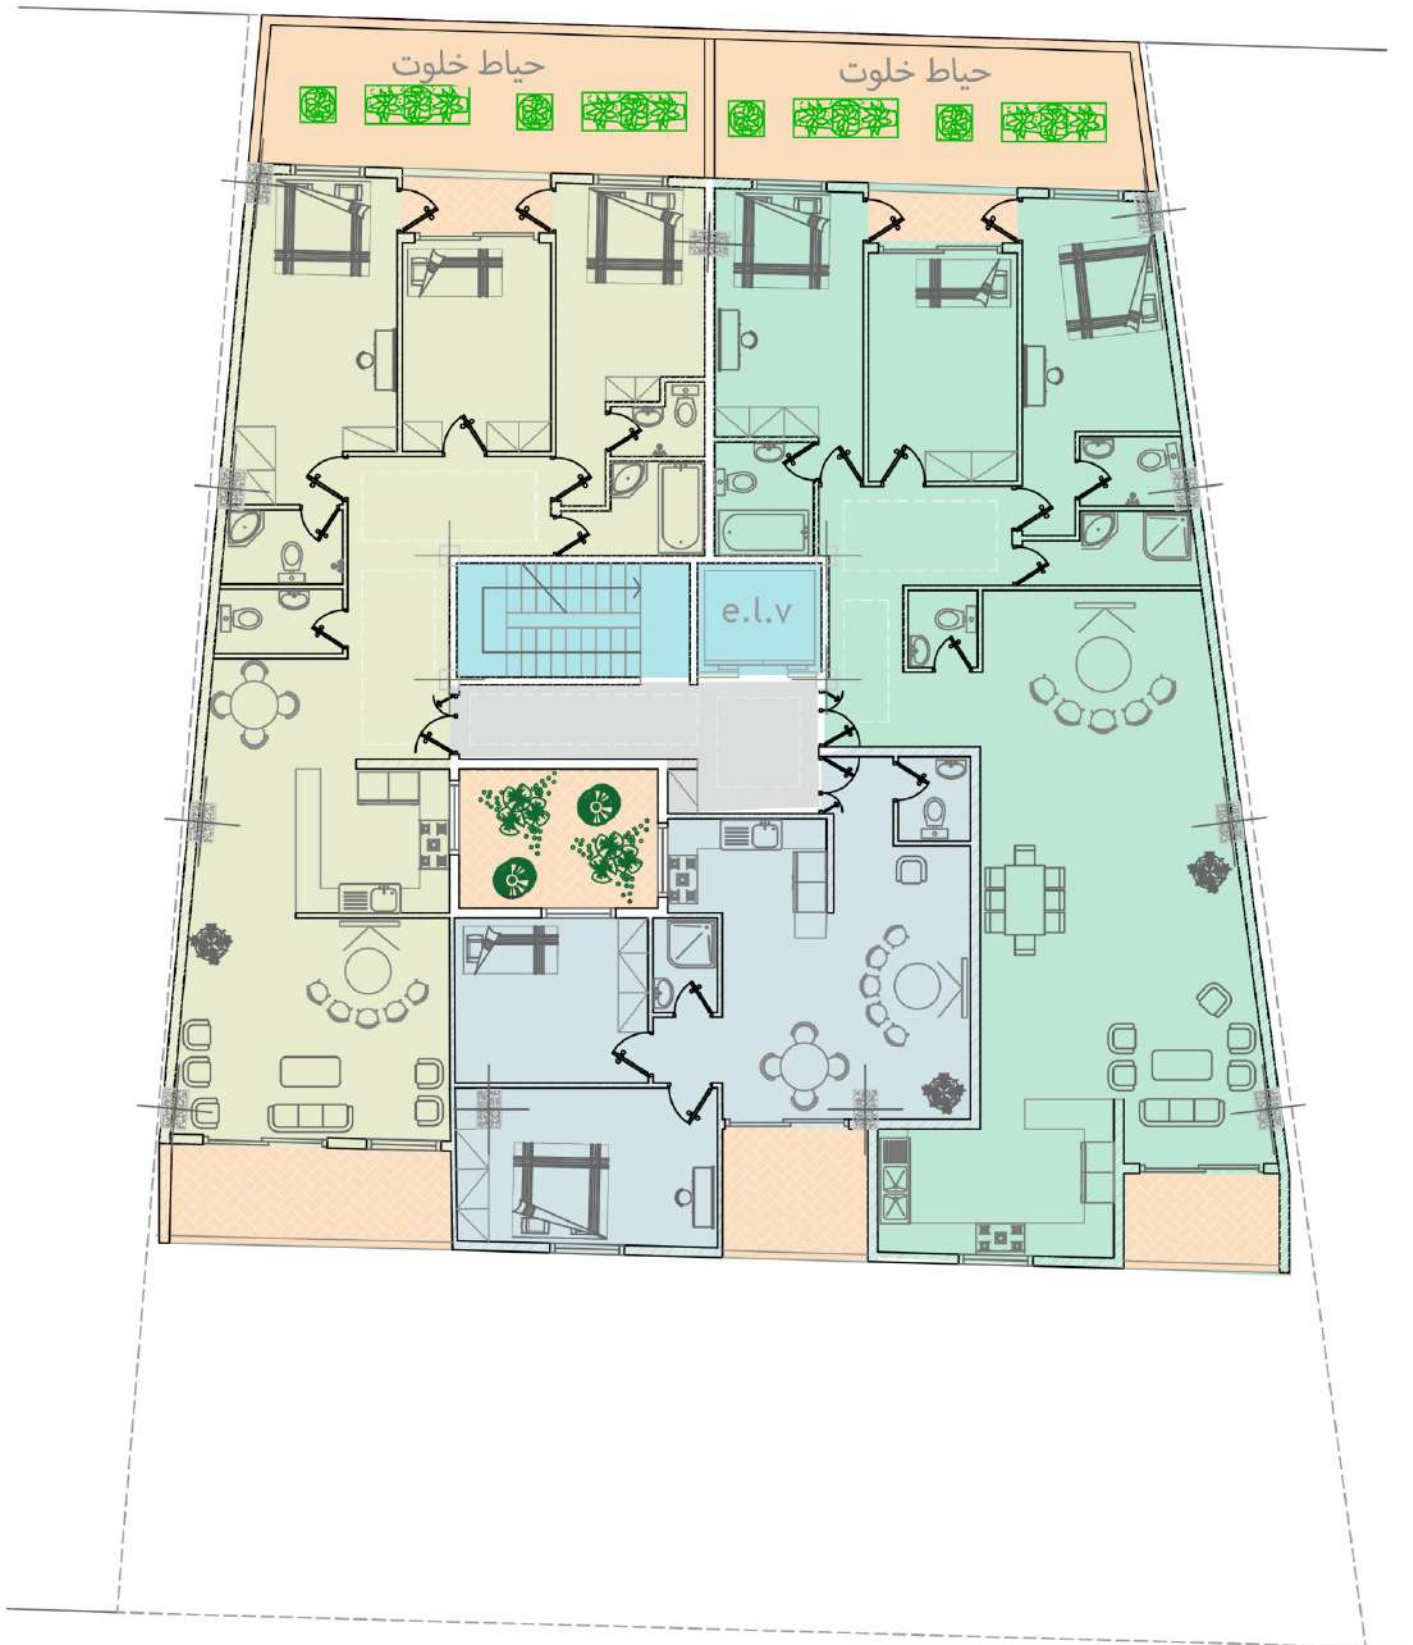

پلان طبقات

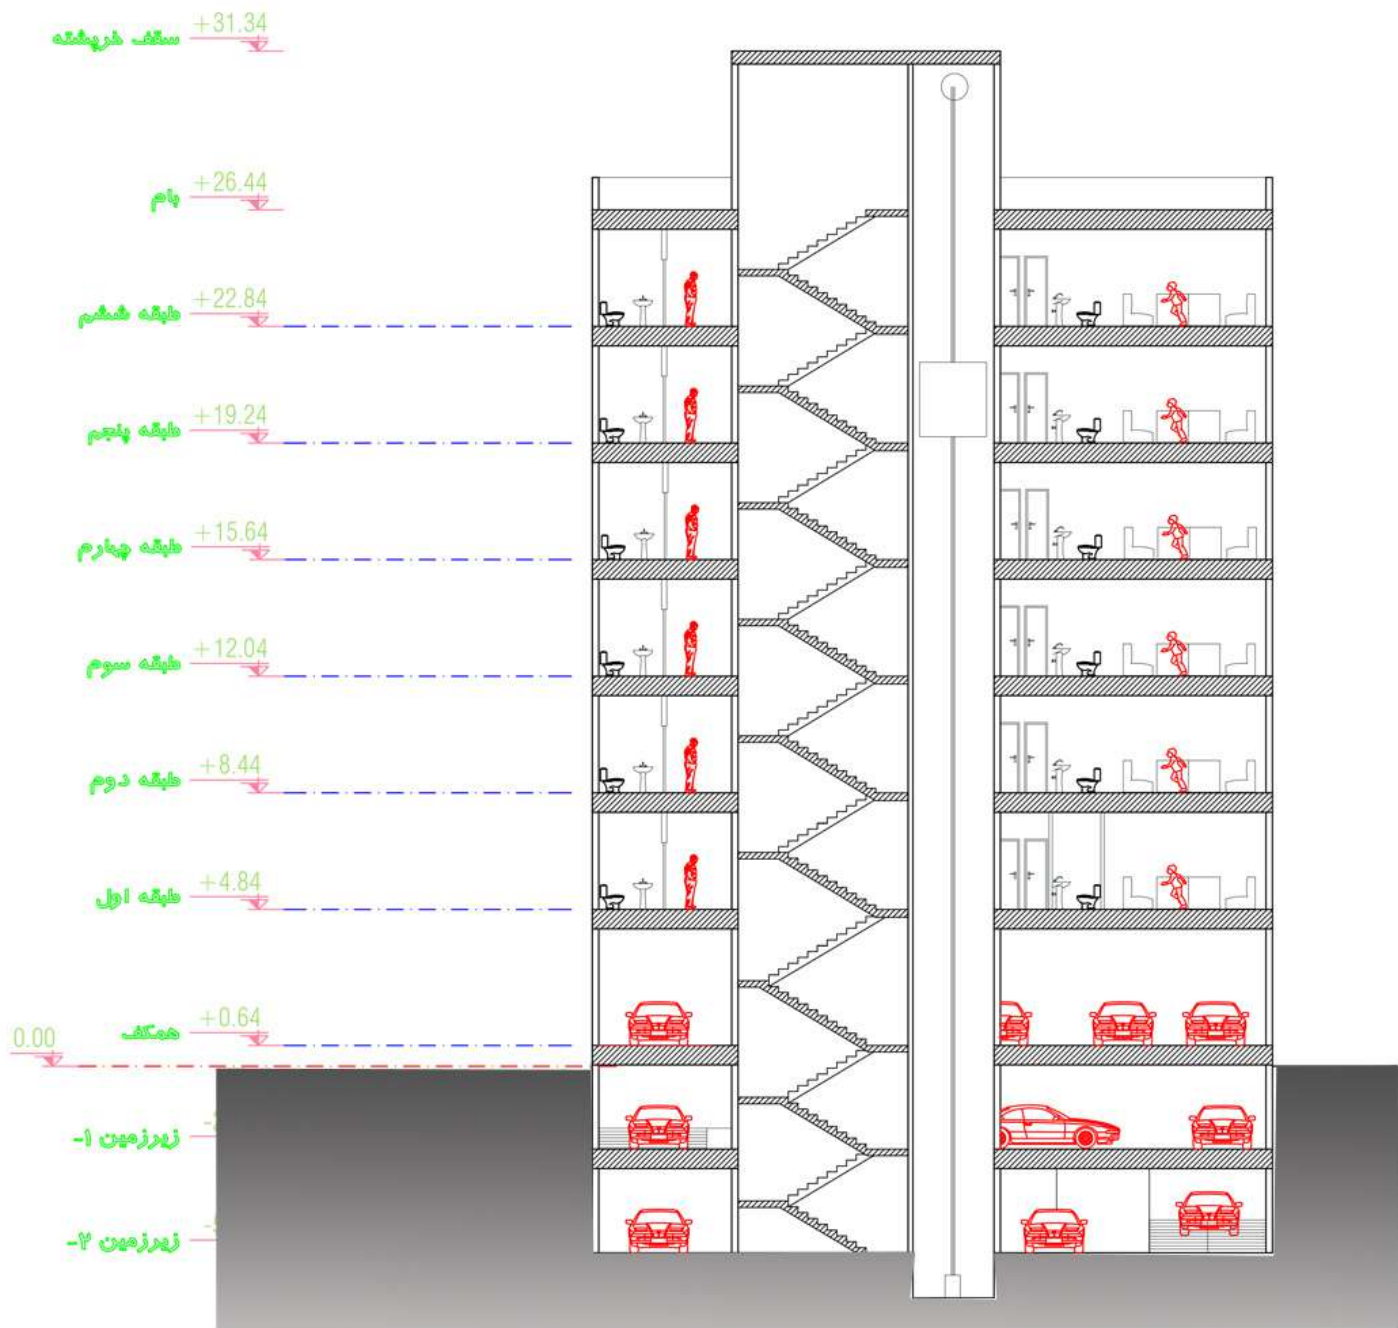

مقطع