






1.Site

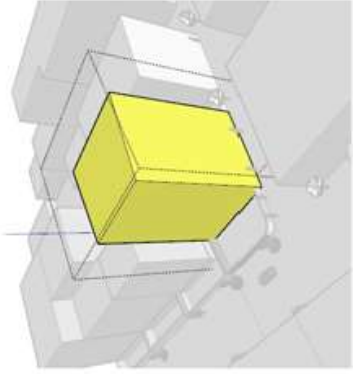


2.Volume concept

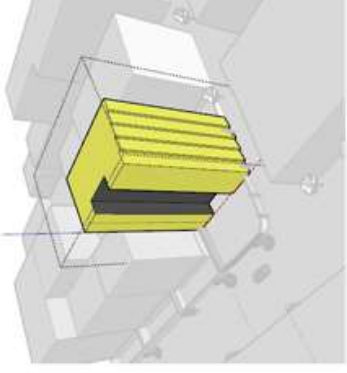


3.Shifted volume

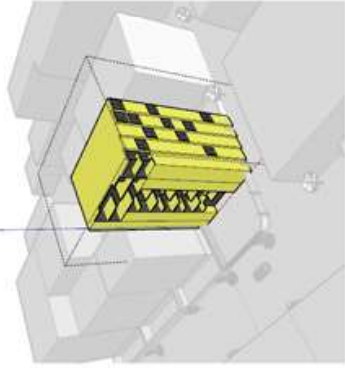

4.Edited volume

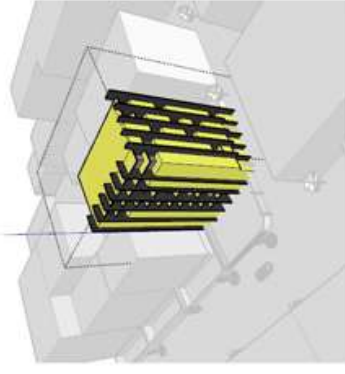


5.Added vertical elements

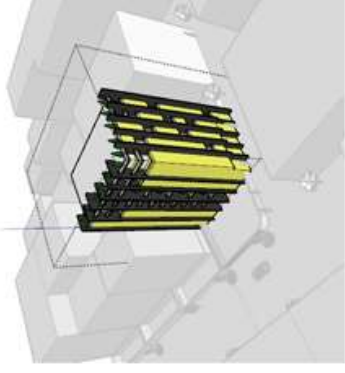


6.Added greenery and balcony

همسایه

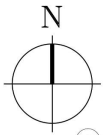

A B C D E F G H I J K L
526 450 545 3297 545 450 382.5 83 79 79 79

±0.00

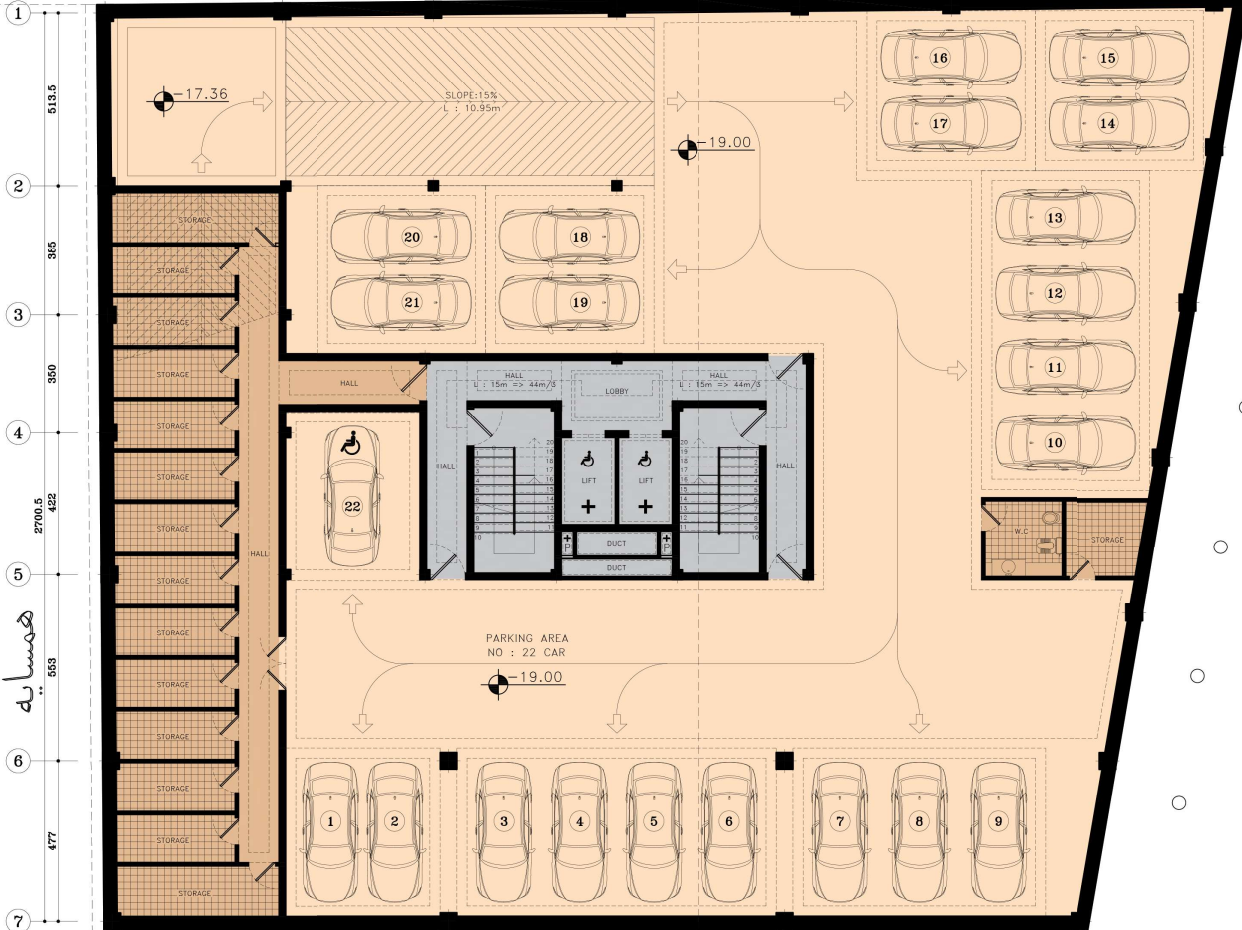

گذر ۱۵ متری

همسایه
553

بن بست ۱۵ متری





-5 FLOOR PLAN

-5 FLOOR PLAN

SC. 1:100 طبقه زیرزمین پنجم

GOLESTAN Residence

همسایه

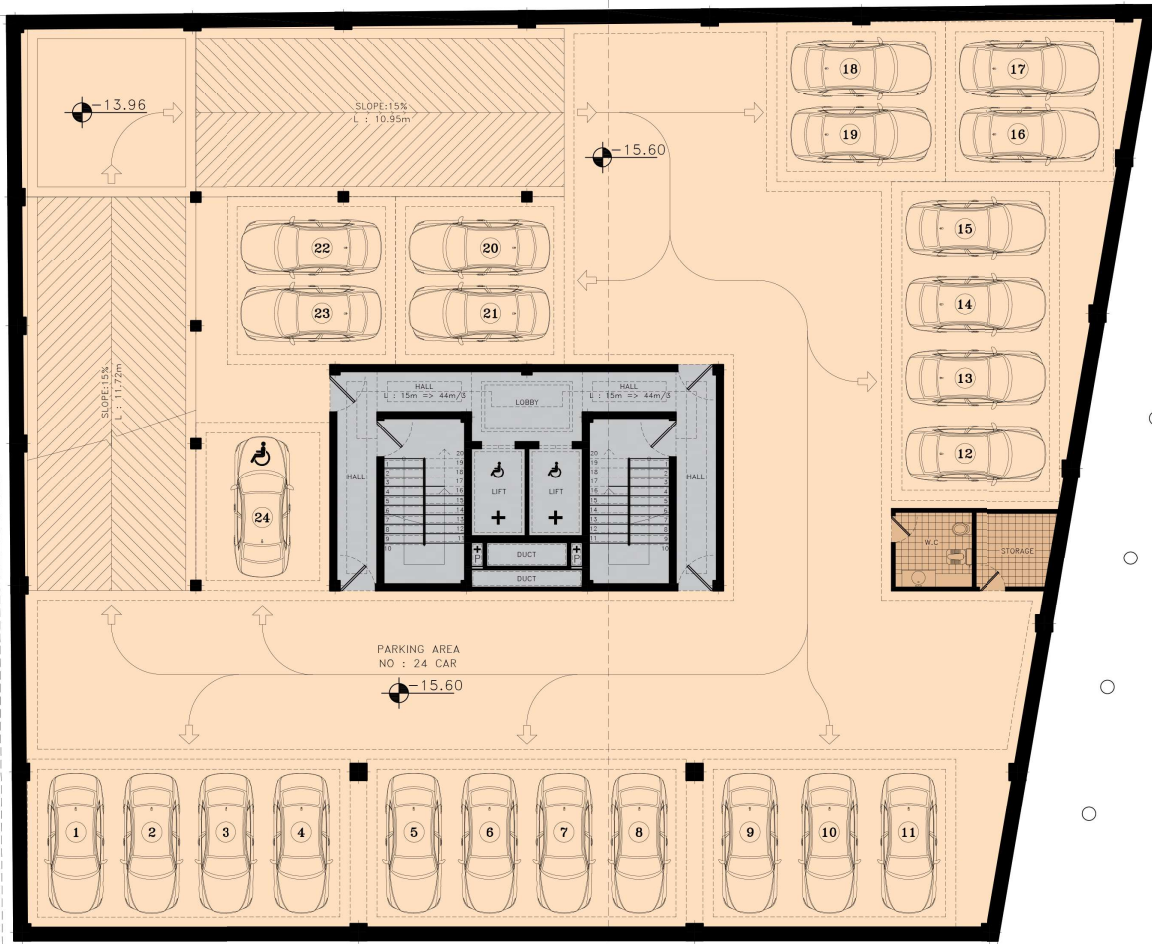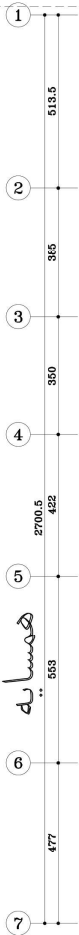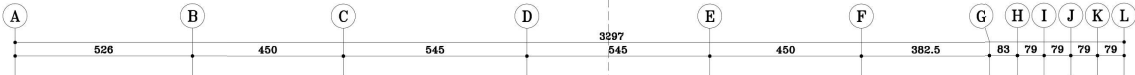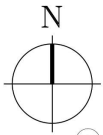

گذر ۱۵ متری

همسایه

بن بست ۱۵ متری




-4 FLOOR PLAN

-4 FLOOR PLAN

طبقه زیرزمین چهارم SC. 1:100

GOLESTAN Residence

همسایه

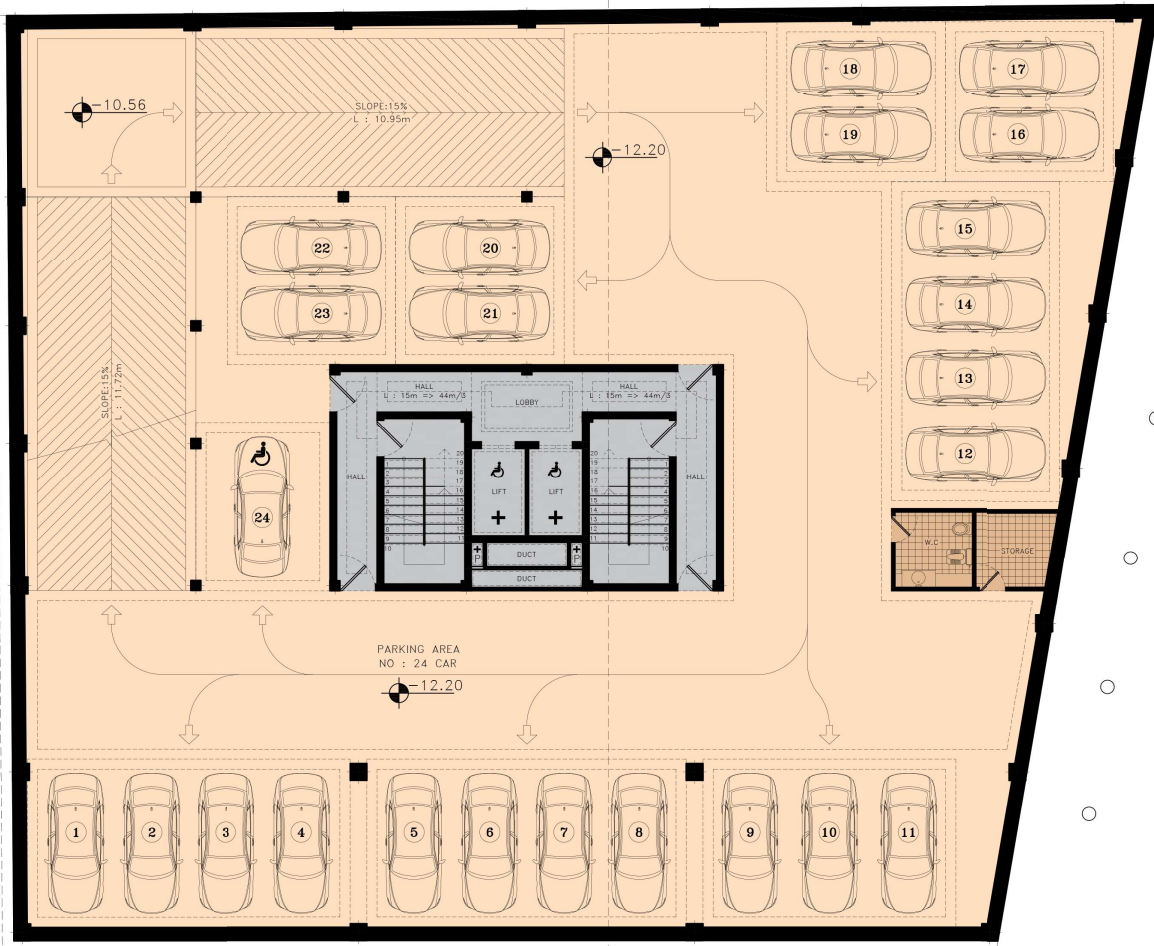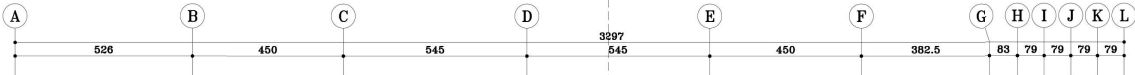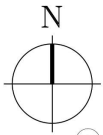

گذر ۱۵ متری


همسایه

بن بست ۱۵ متری

-3 FLOOR PLAN


-3 FLOOR PLAN

SC. 1:100 طبقه زیرزمین سوم

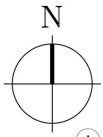

A B C D E F G H I J K L
526 450 545 3297 545 450 382.5 83 79 79 79

±0.00

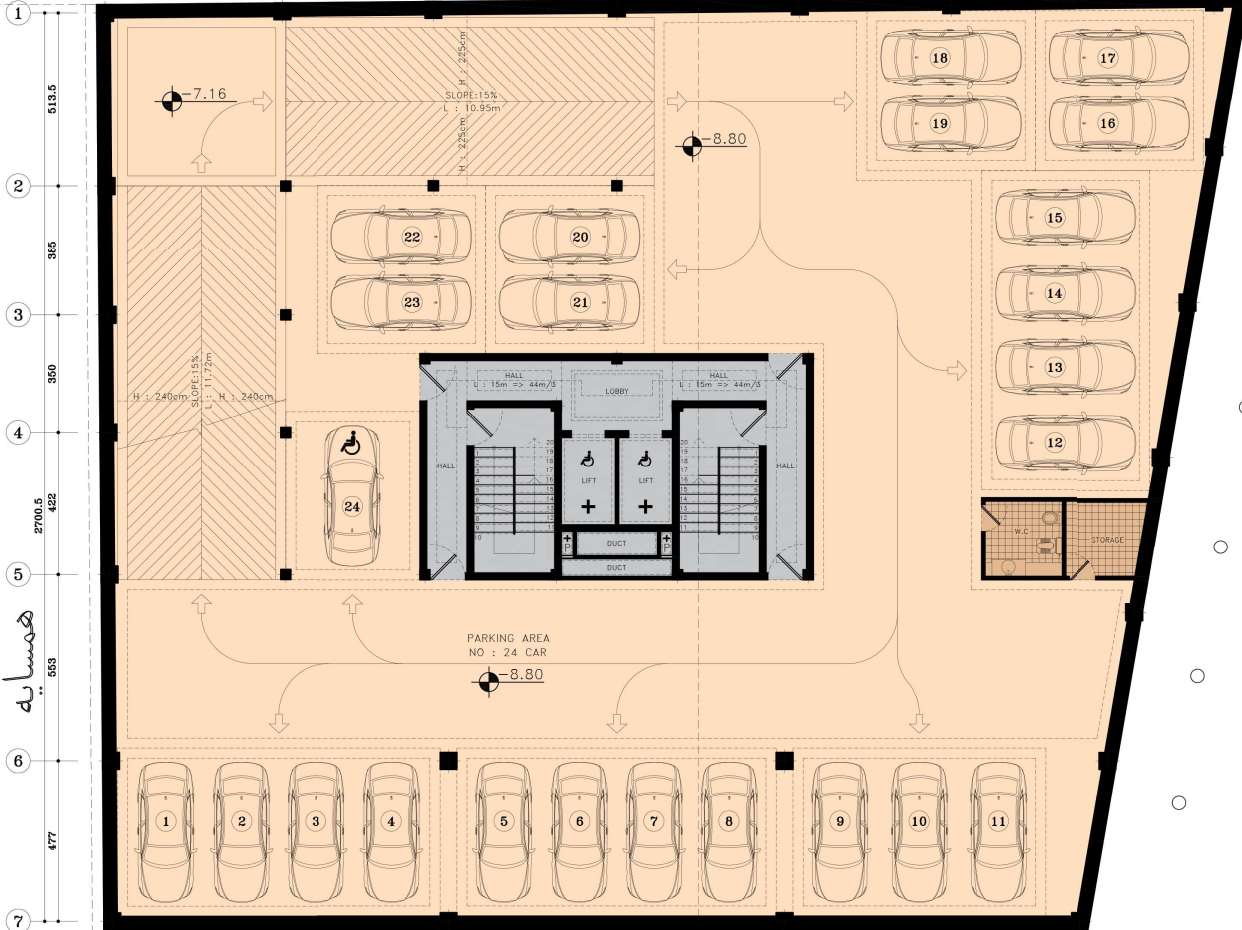

گذر ۱۵ متری

همسایه
553

بن بست ۱۵ متری



-2 FLOOR PLAN

-2 FLOOR PLAN

SC. 1:100 طبقه زیرزمین دوم

GOLESTAN Residence

همسایه

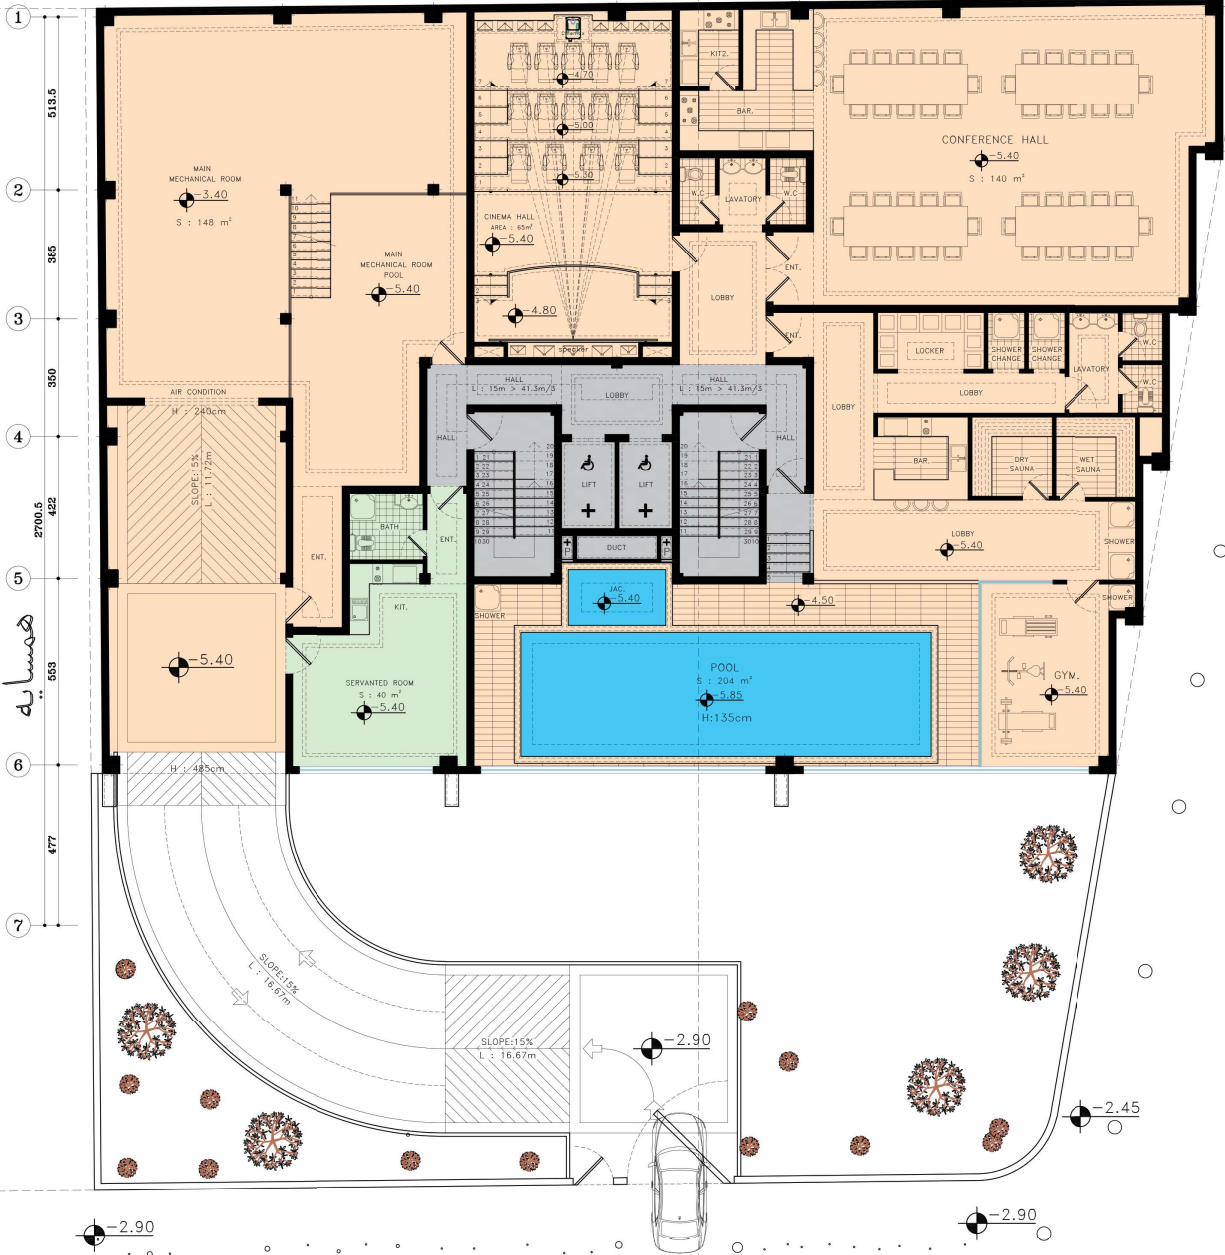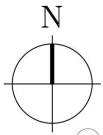

گذر ۱۵ متری

بن بست ۱۵ متری


-1 FLOOR PLAN

-1 FLOOR PLAN

SC. 1:100 طبقه زیرزمین اول

GOLESTAN Residence

همسایه

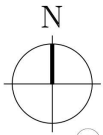

A B C D E F G H I J K L
526 450 545 3297 545 450 382.5 83 79 79 79



گذر ۱۵ متری

بن بست ۱۵ متری


GROUND FLOOR PLAN

GROUND FLOOR PLAN


SC. 1:100

طبقه همکف

همسایه

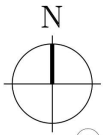

A B C D E F G H I J K L
526 450 545 3297 545 450 382.5 83 79 79 79

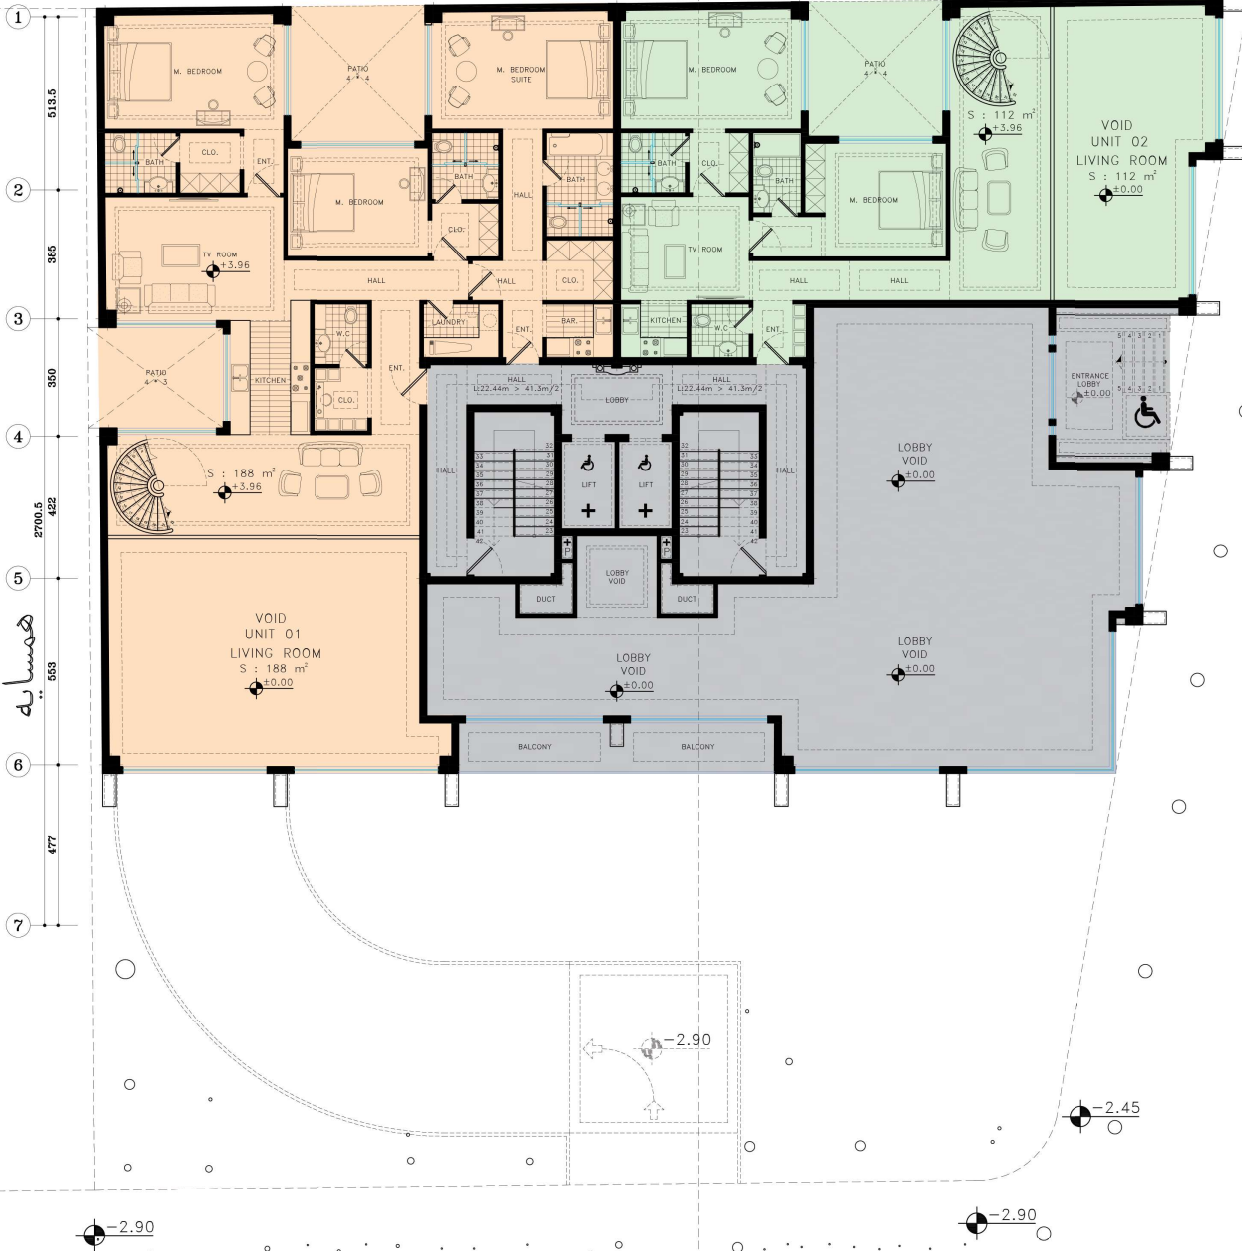

گذر ۱۵ متری

بن بست ۱۵ متری

Mezzanine FLOOR PLAN



Mezzanine FLOOR PLAN

SC. 1:100

نیم طبقه

GOLESTAN Residence

همسایه

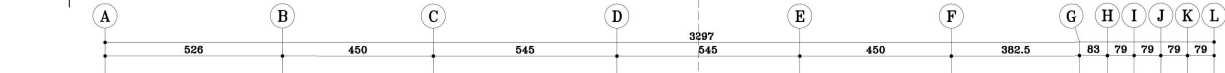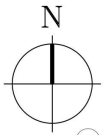

گذر ۱۵ متری

بن بست ۱۵ متری


+1.+3.+5.+7 FLOORs PLAN

+1.+3.+5.+7 FLOORs PLAN

SC. 1:100

GOLESTAN Residence

همسایه

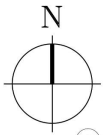

گذر ۱۵ متری

بن بست ۱۵ متری


+2.+4.+6 FLOORs PLAN

+2.+4.+6 FLOORs PLAN


SC. 1:100

GOLESTAN Residence

همسایه

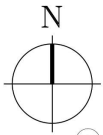

A B C D E F G H I J K L
526 450 545 3297 545 450 382.5 83 79 79 79 79

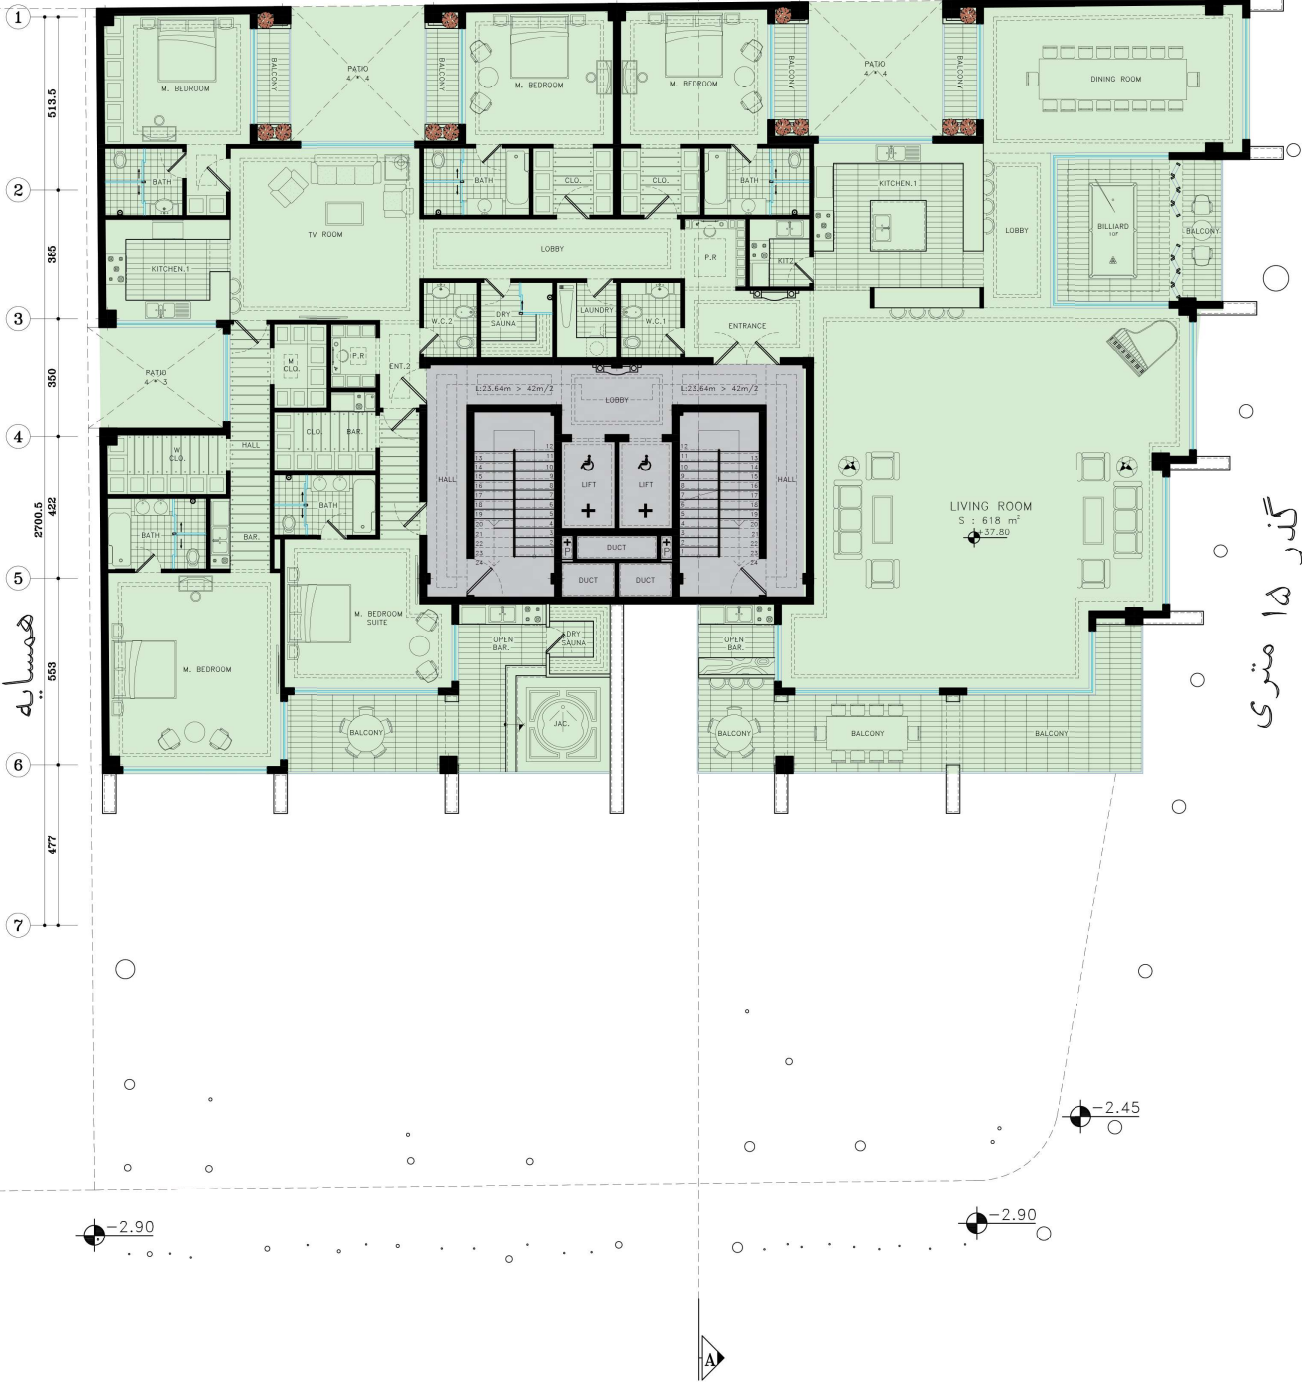

گذر ۱۵ متری

بن بست ۱۵ متری


+8 FLOOR PLAN

+8 FLOOR PLAN


SC. 1:100

GOLESTAN Residence

همسایه

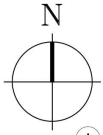

A B C D E F G H I J K L
526 450 545 3297 545 450 382.5 83 79 79 79 79

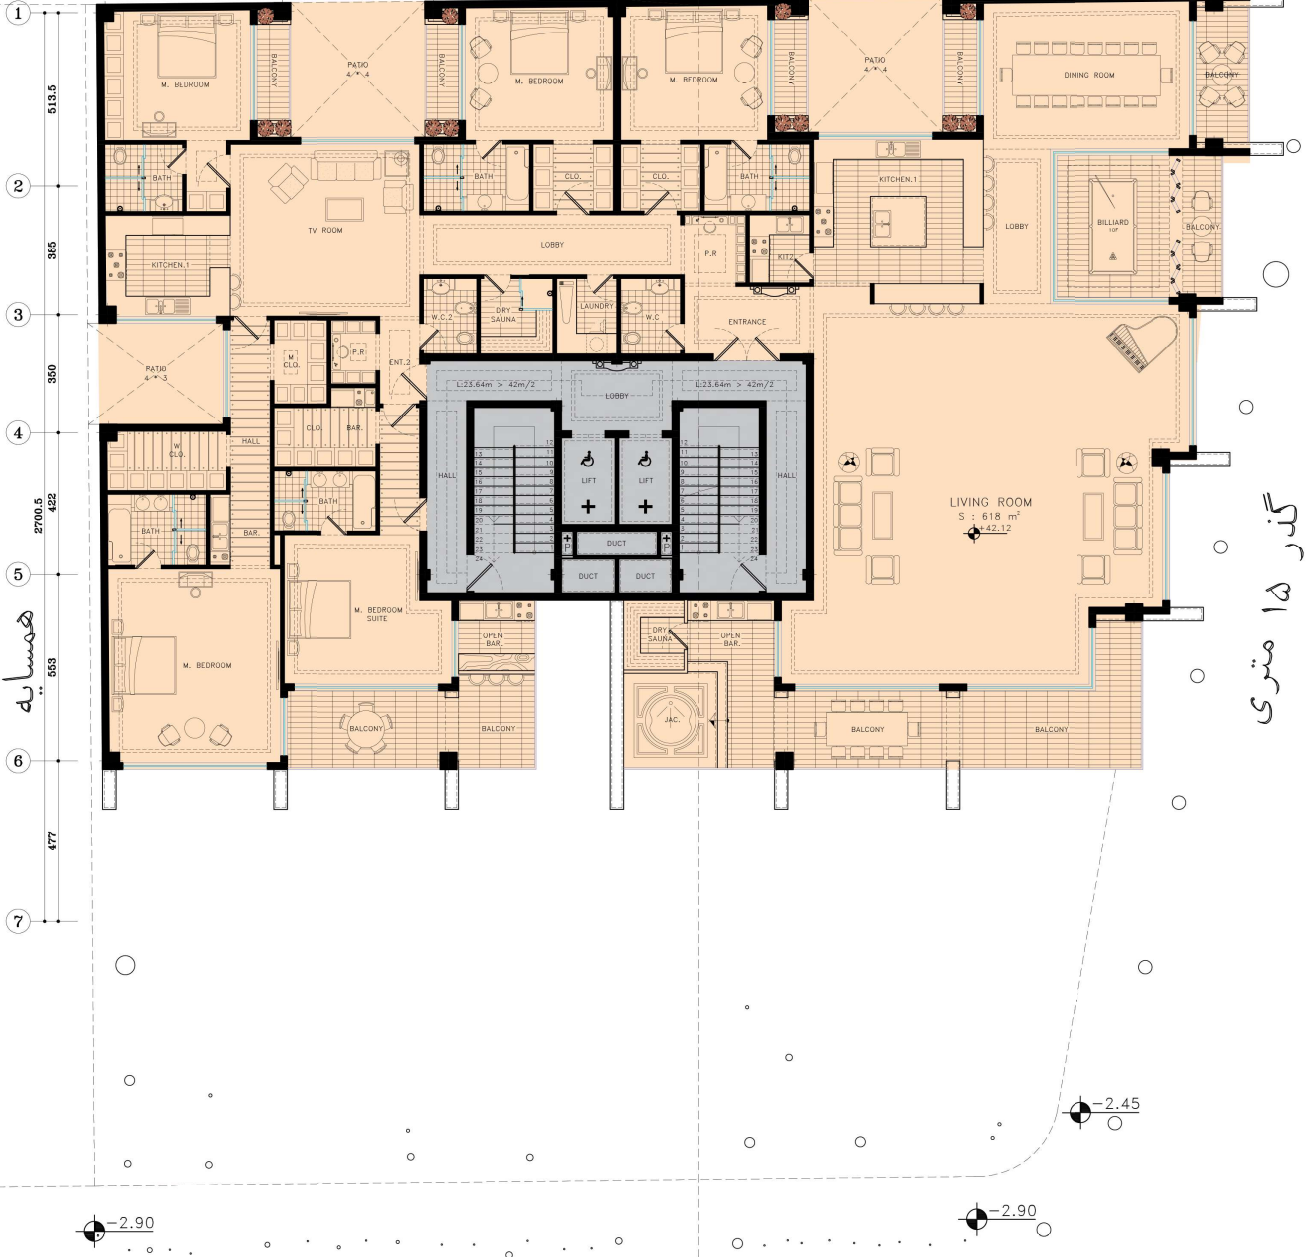



گذر ۱۵ متری

بن بست ۱۵ متری

+9 FLOOR PLAN

+9 FLOOR PLAN


SC. 1:100

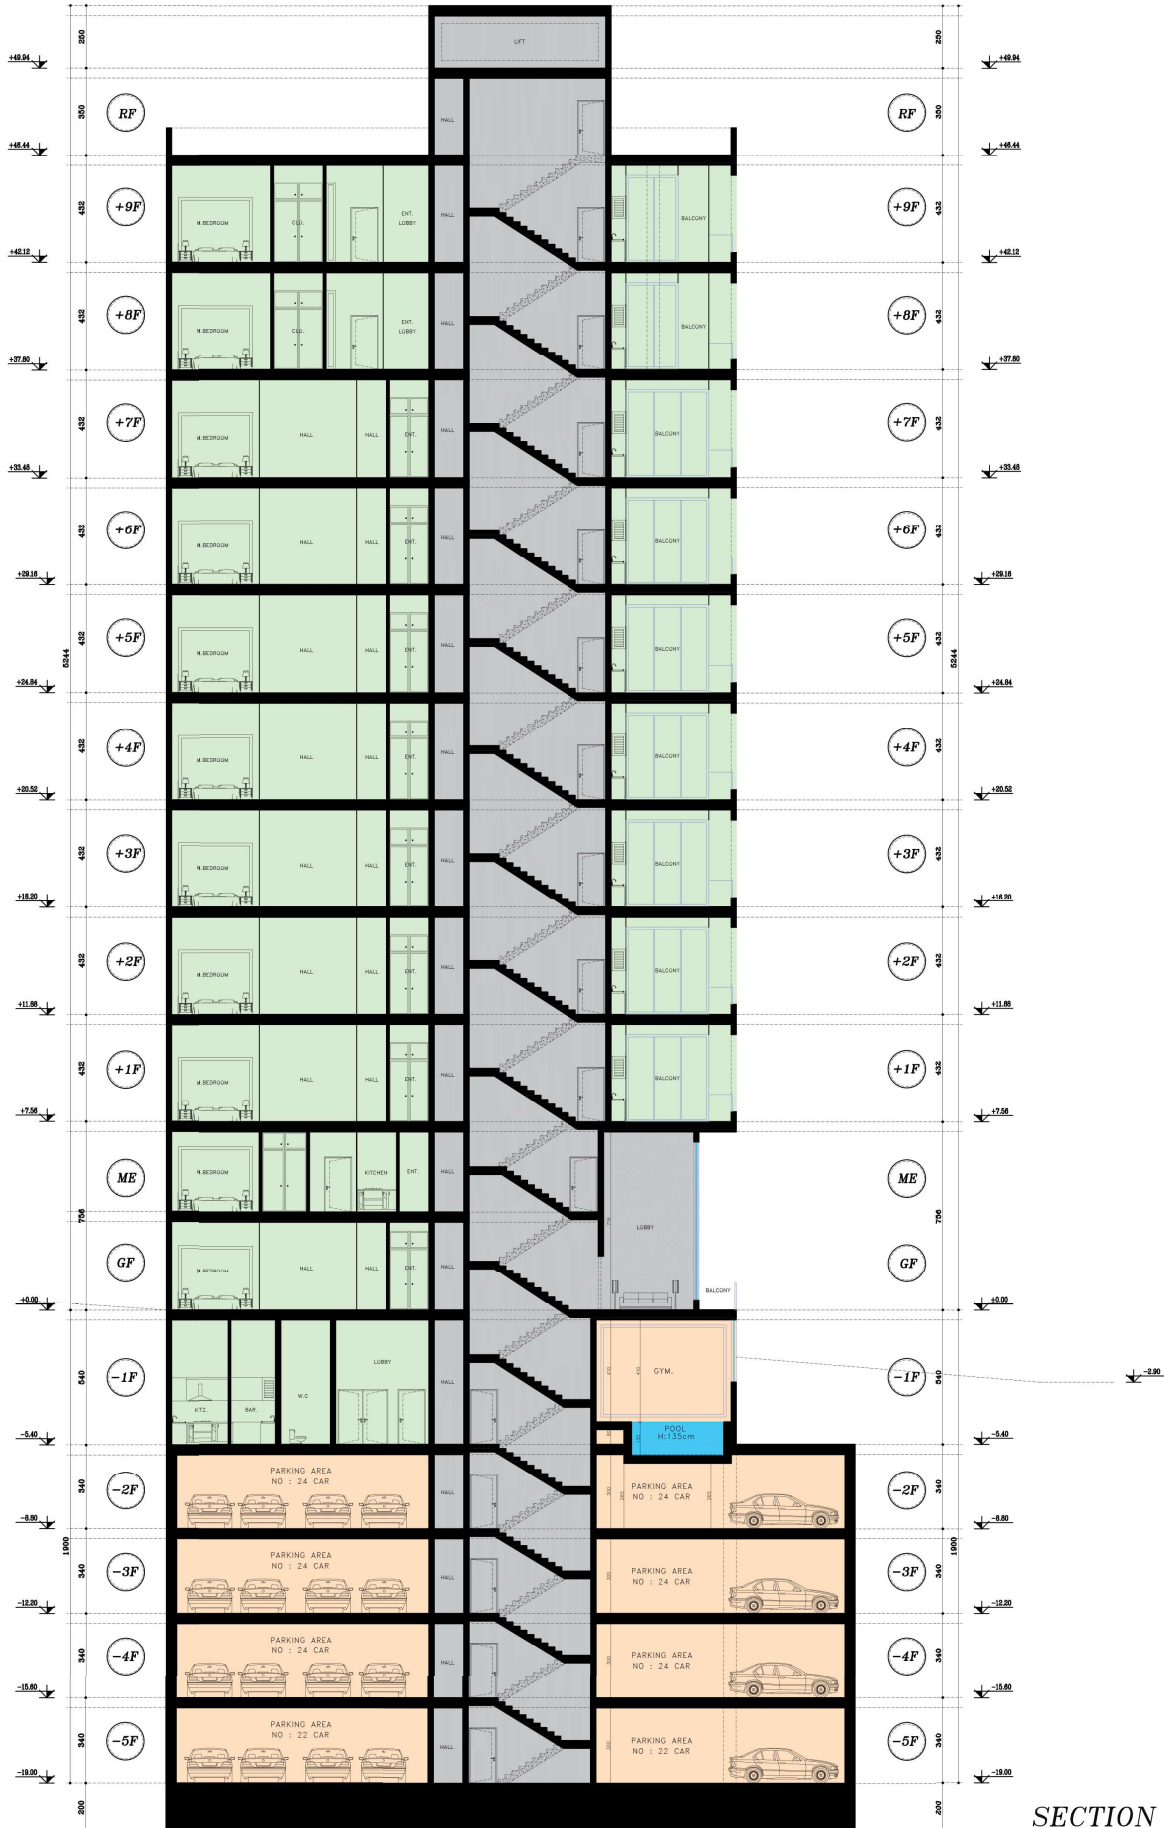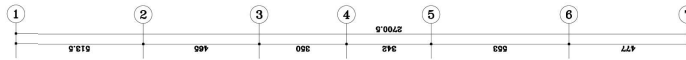


SECTION A-A

SC. 1:100

همسایه

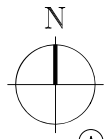

A B C D E F G H I J K L
528 450 545 545 450 382.5 83 79 79 79 79

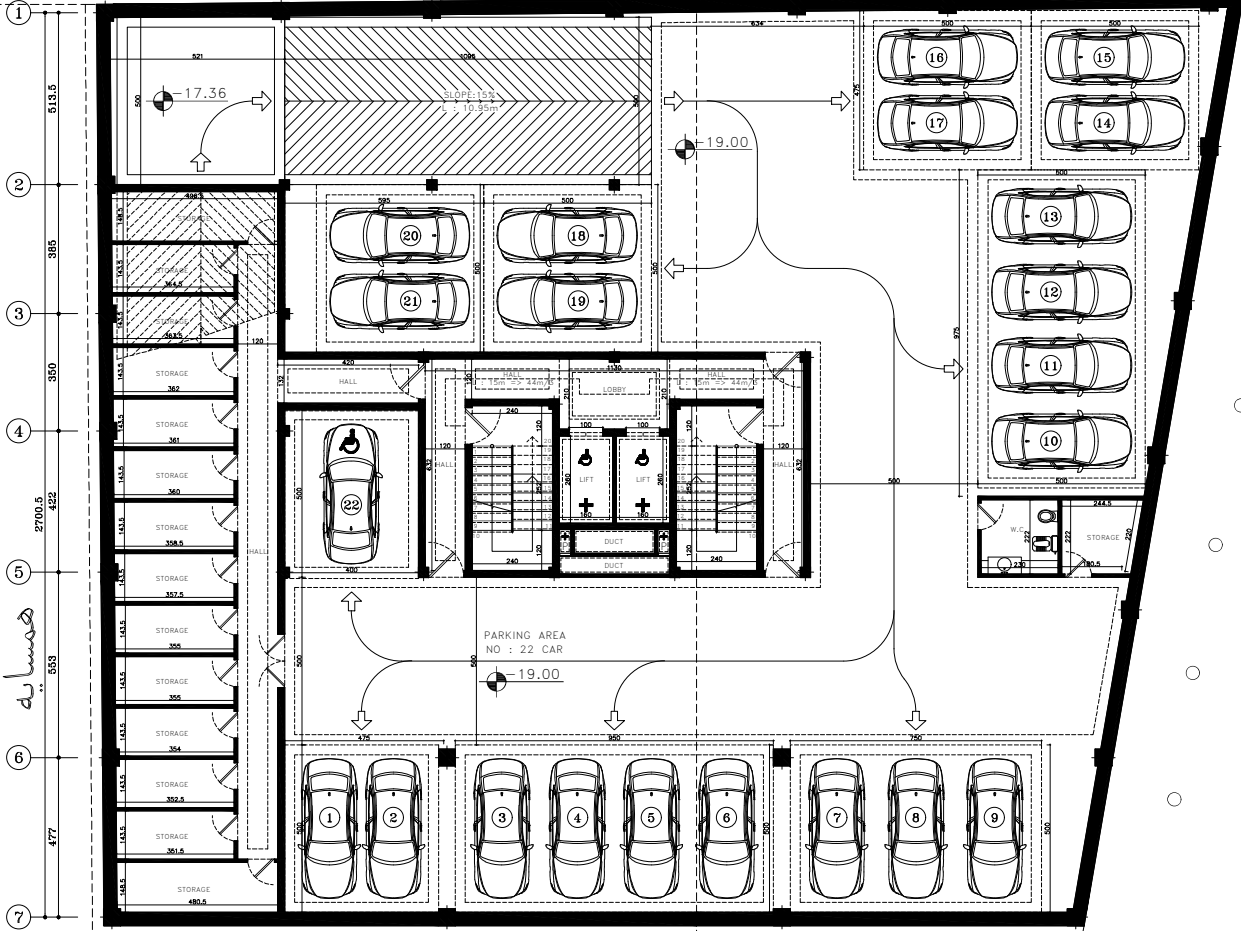

گذر ۱۵ متری

بن بست ۱۵ متری




-5 FLOOR PLAN

-5 FLOOR PLAN

SC. 1:100 طبقه زیرزمین پنجم

GOLESTAN Residence

همسایه

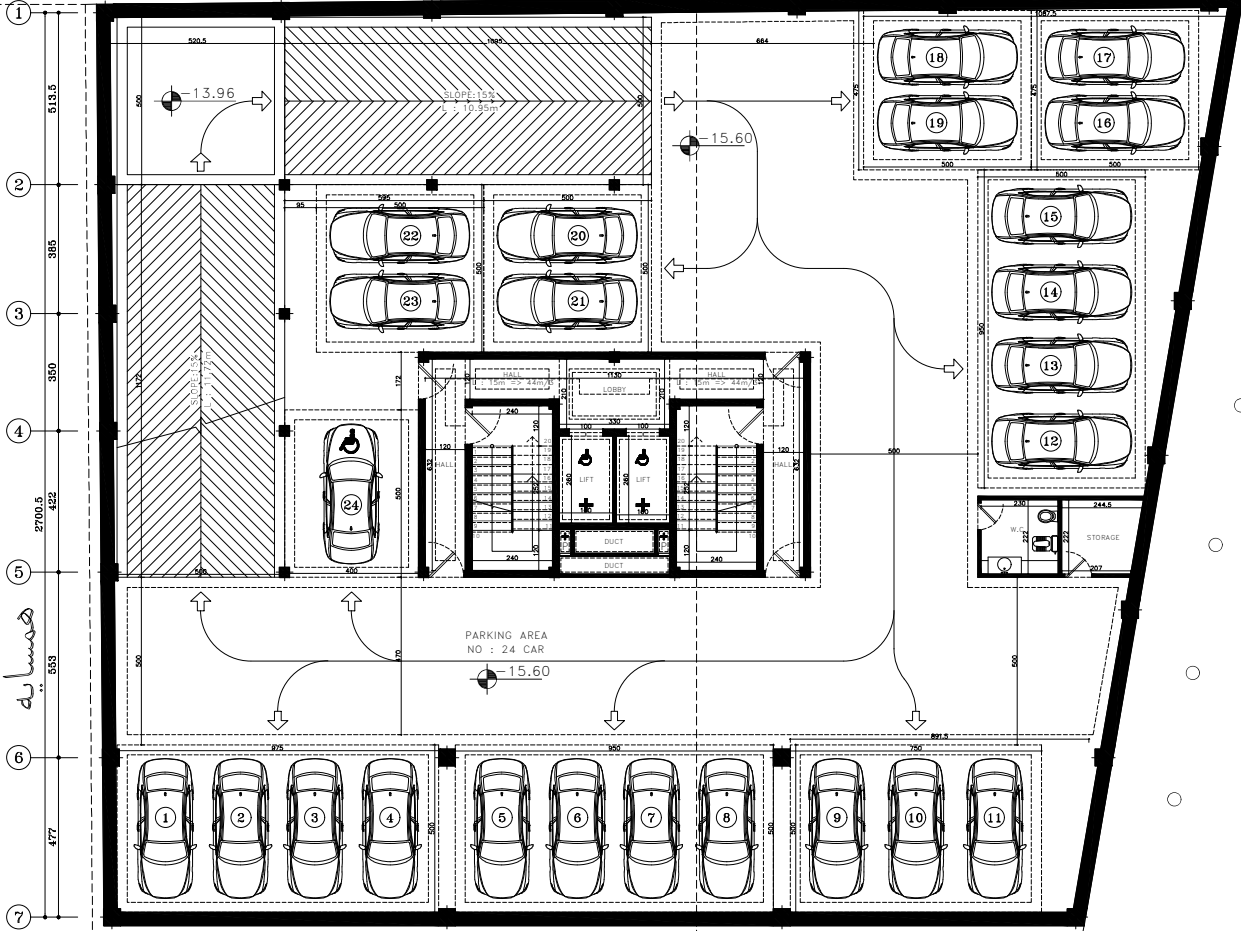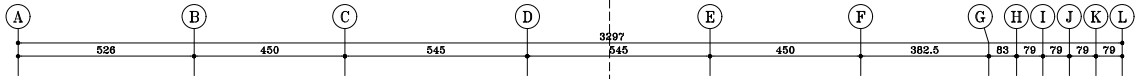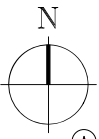

گذر ۱۵ متری

همسایه

بن بست ۱۵ متری




-4 FLOOR PLAN

-4 FLOOR PLAN

طبقه زیرزمین چهارم SC. 1:100

GOLESTAN Residence

همسایه

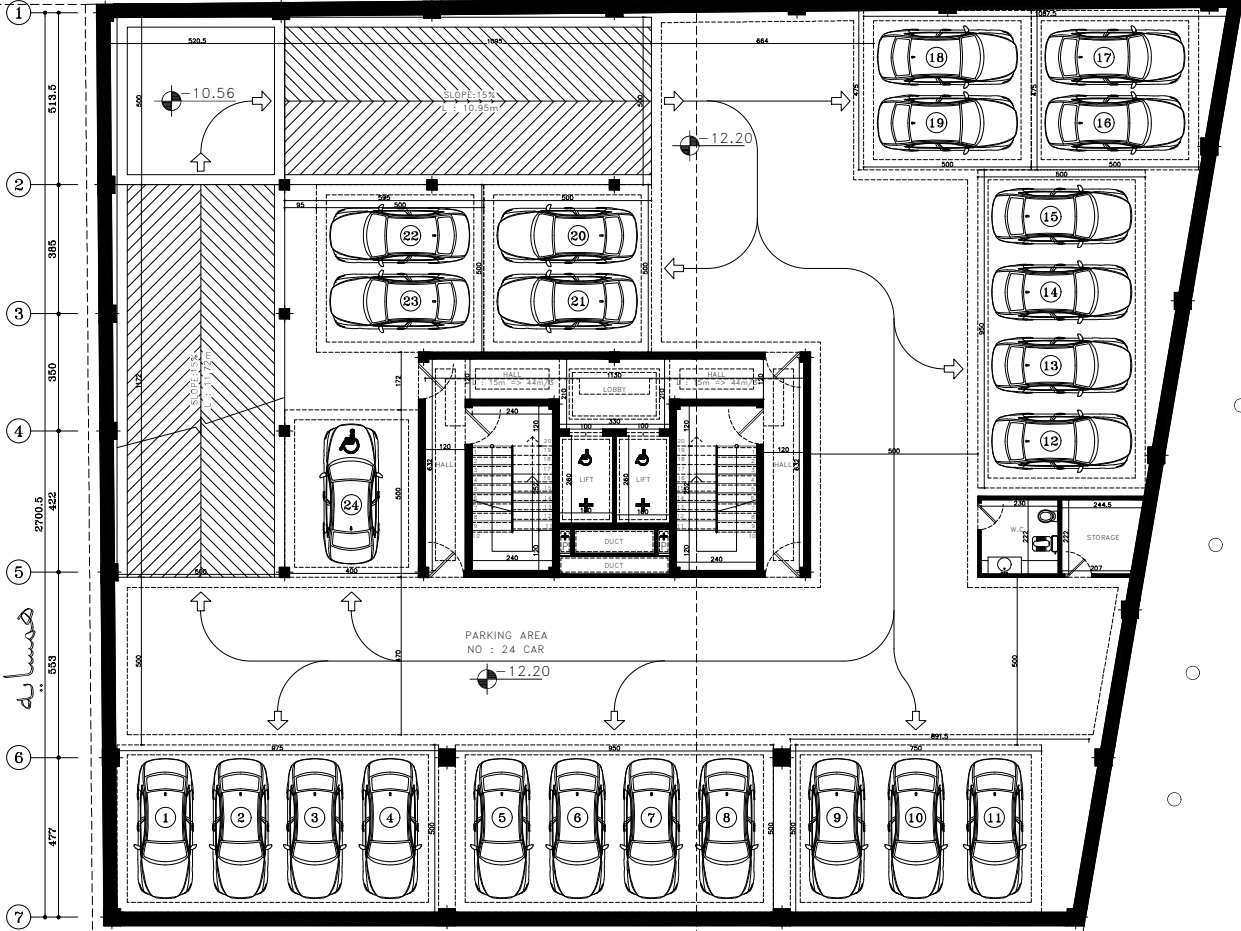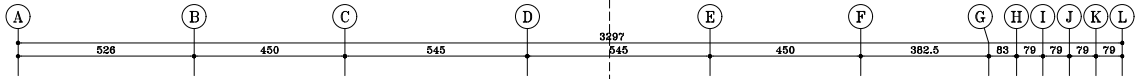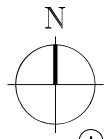

گذر ۱۵ متری


بن بست ۱۵ متری

-3 FLOOR PLAN

-3 FLOOR PLAN


SC. 1:100 طبقه زیرزمین سوم

همسایه

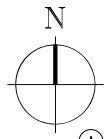

A B C D E F G H I J K L
528 450 545 3497 450 382.5 83 79 79 79 79

+0.00

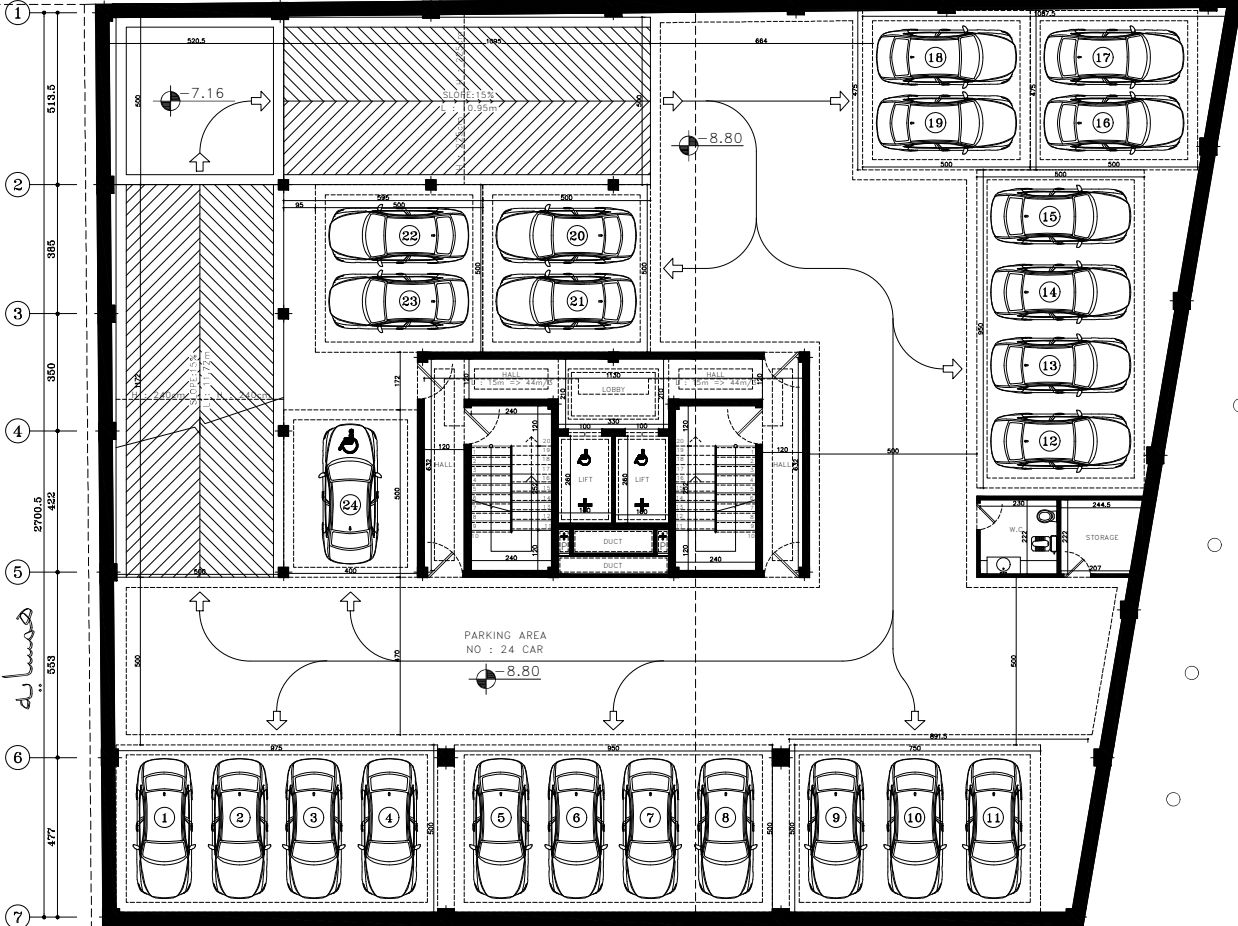

گذر ۱۵ متری

بن بست ۱۵ متری




-2 FLOOR PLAN

-2 FLOOR PLAN

SC. 1:100 طبقه زیرزمین دوم

GOLESTAN Residence

همسایه

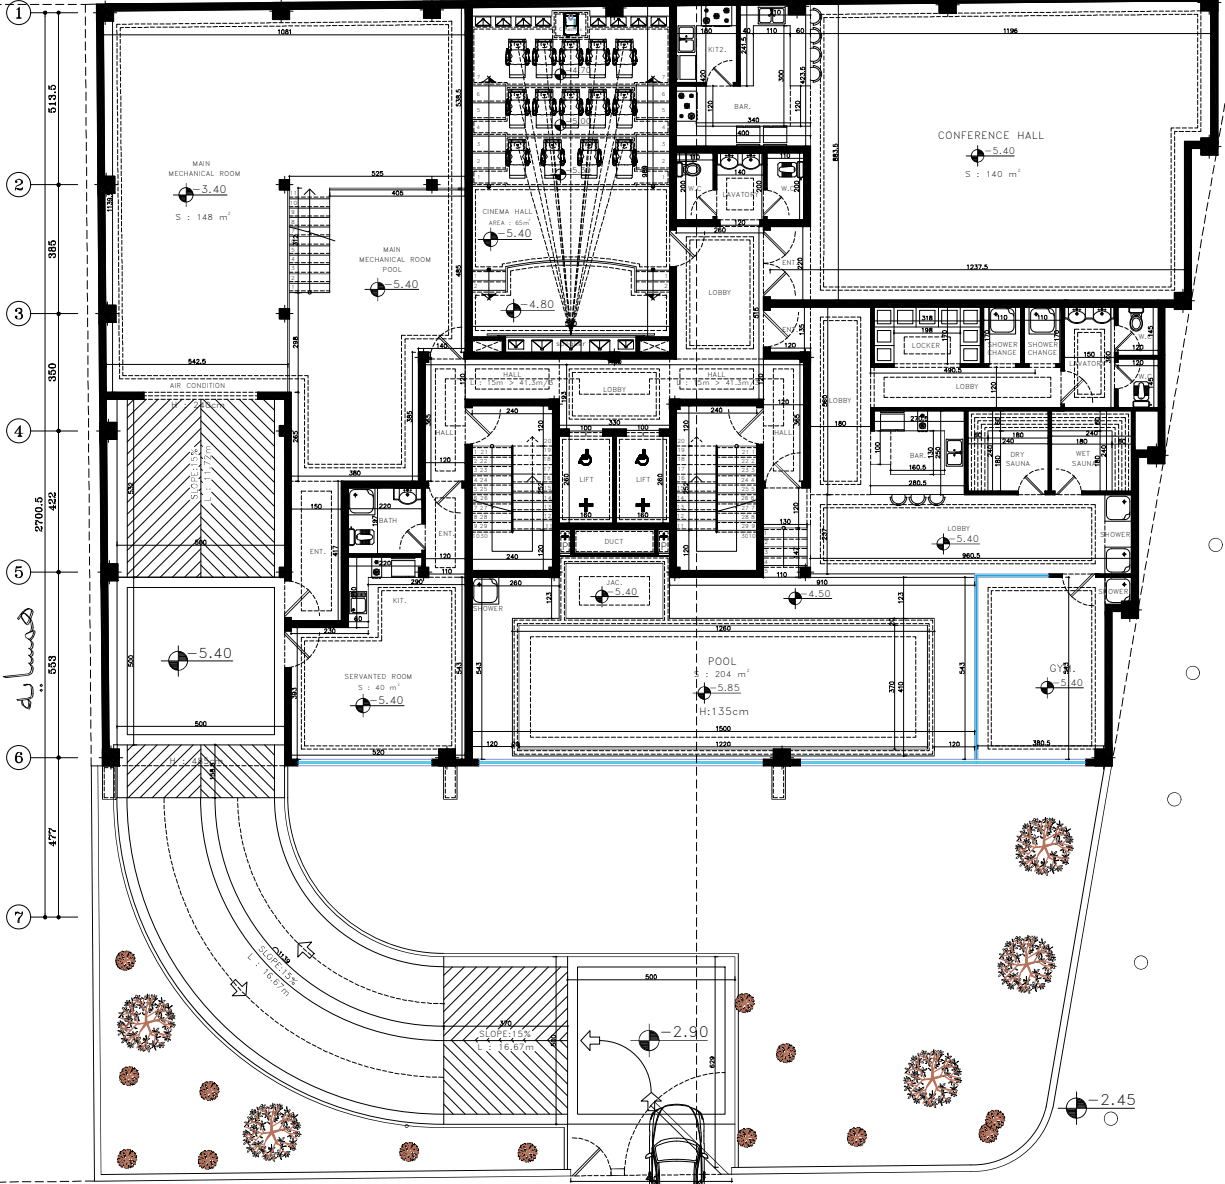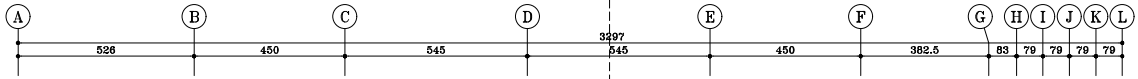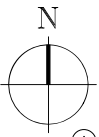

گذر ۱۵ متری

بن بست ۱۵ متری



-1 FLOOR PLAN

-1 FLOOR PLAN

SC. 1:100 طبقه زیرزمین اول

GOLESTAN Residence

همسایه

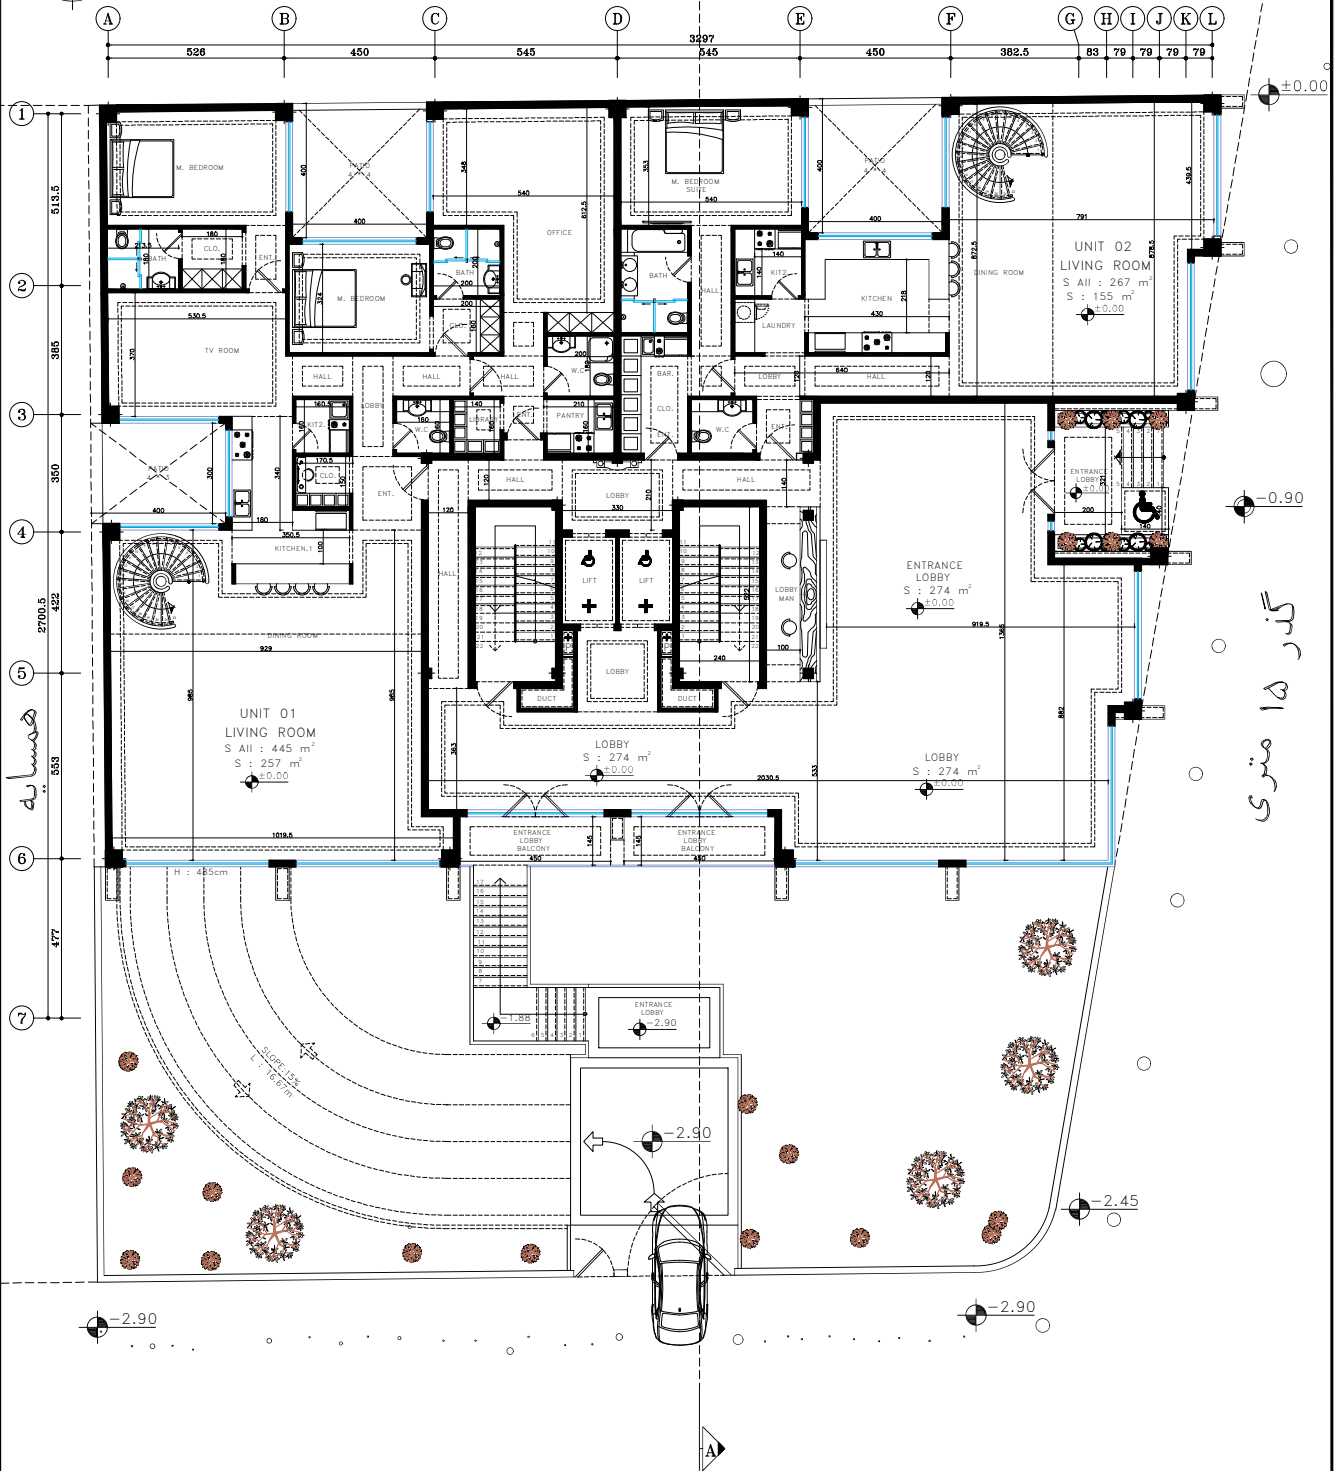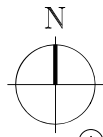

گذر ۱۵ متری

بن بست ۱۵ متری



GROUND FLOOR PLAN

GROUND FLOOR PLAN

SC. 1:100

طبقه همکف

همسایه

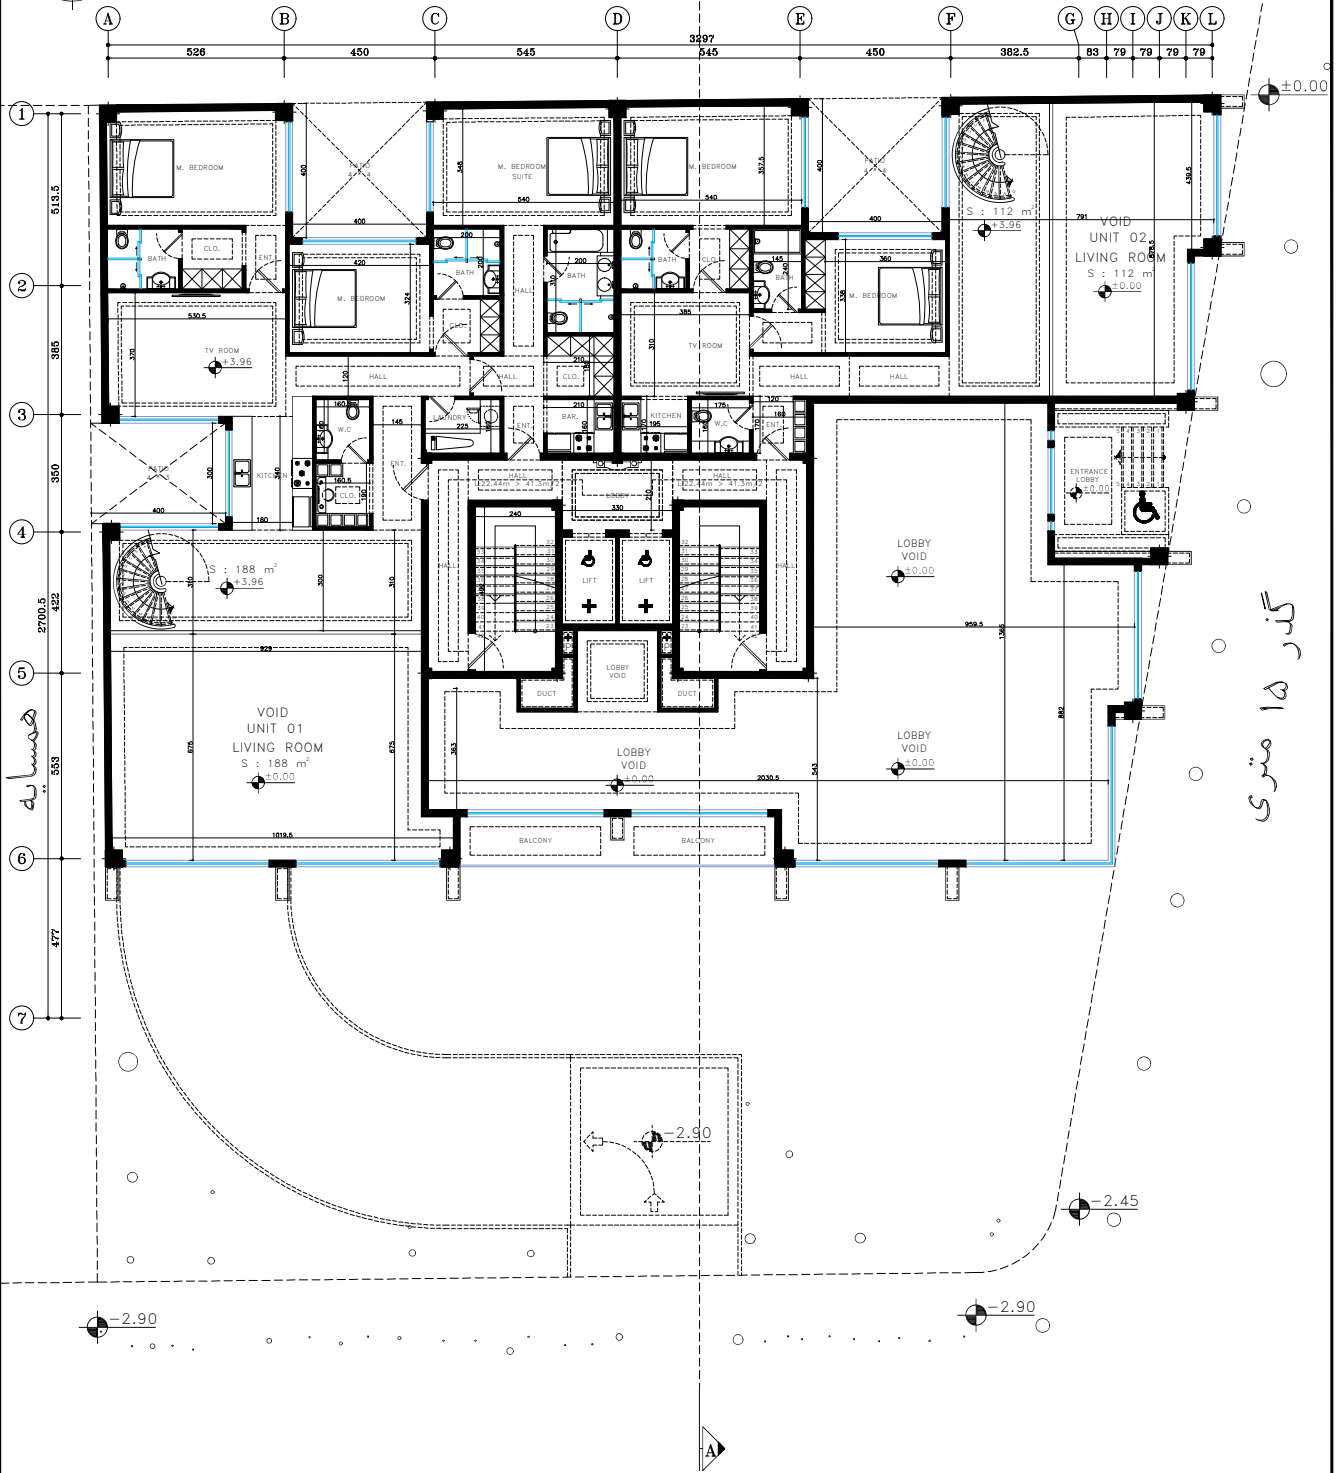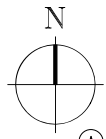

گذر ۱۵ متری

بن بست ۱۵ متری

Mezzanine FLOOR PLAN




Mezzanine FLOOR PLAN

SC. 1:100

نیم طبقه

GOLESTAN Residence

همسایه

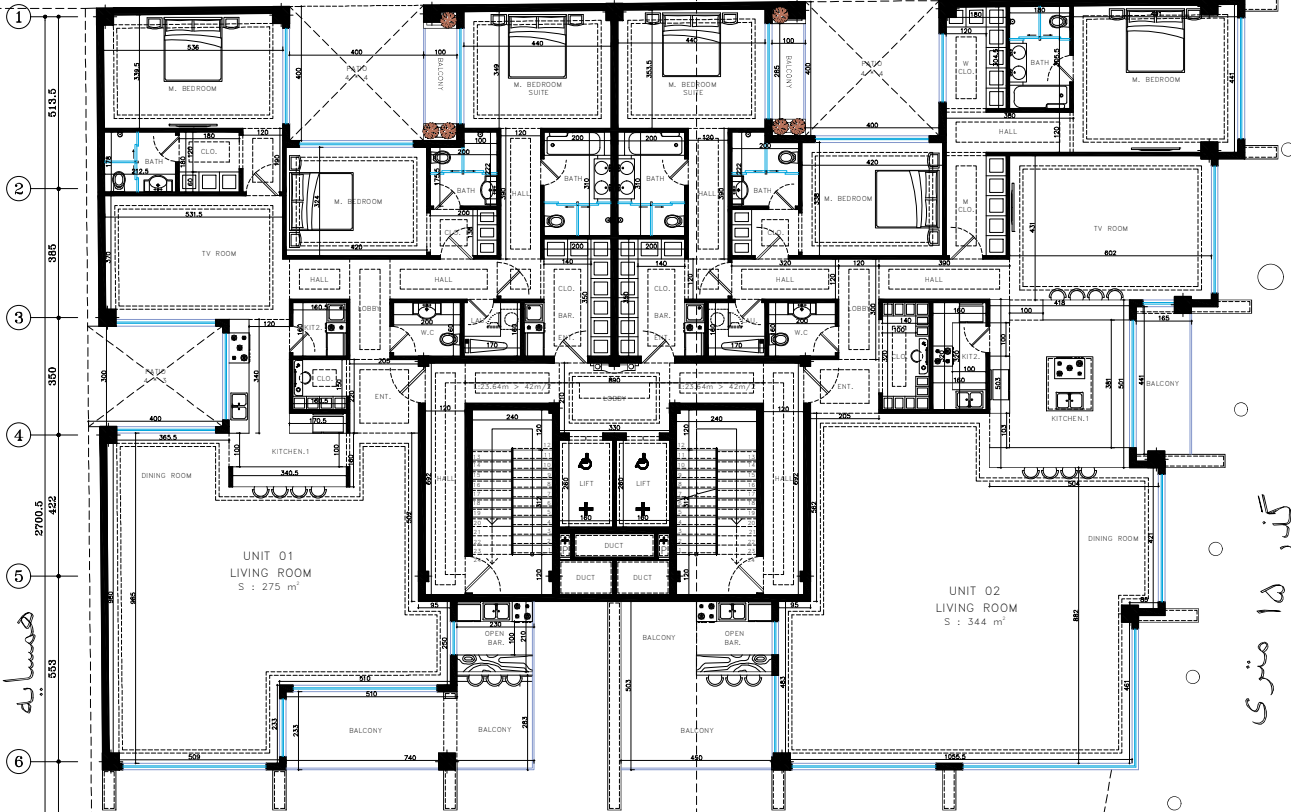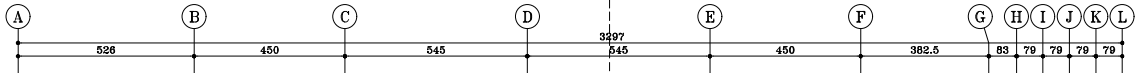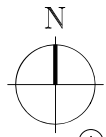

گذر ۱۵ متری

همسایه
513.5
385
350
2700.5
422
533
477

-2.90

-2.90

-2.45

بن بست ۱۵ متری





+1.+3.+5.+7 FLOORS PLAN

+1.+3.+5.+7 FLOORS PLAN

SC. 1:100

GOLESTAN Residence

همسایه

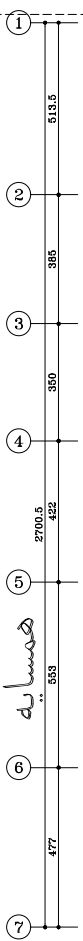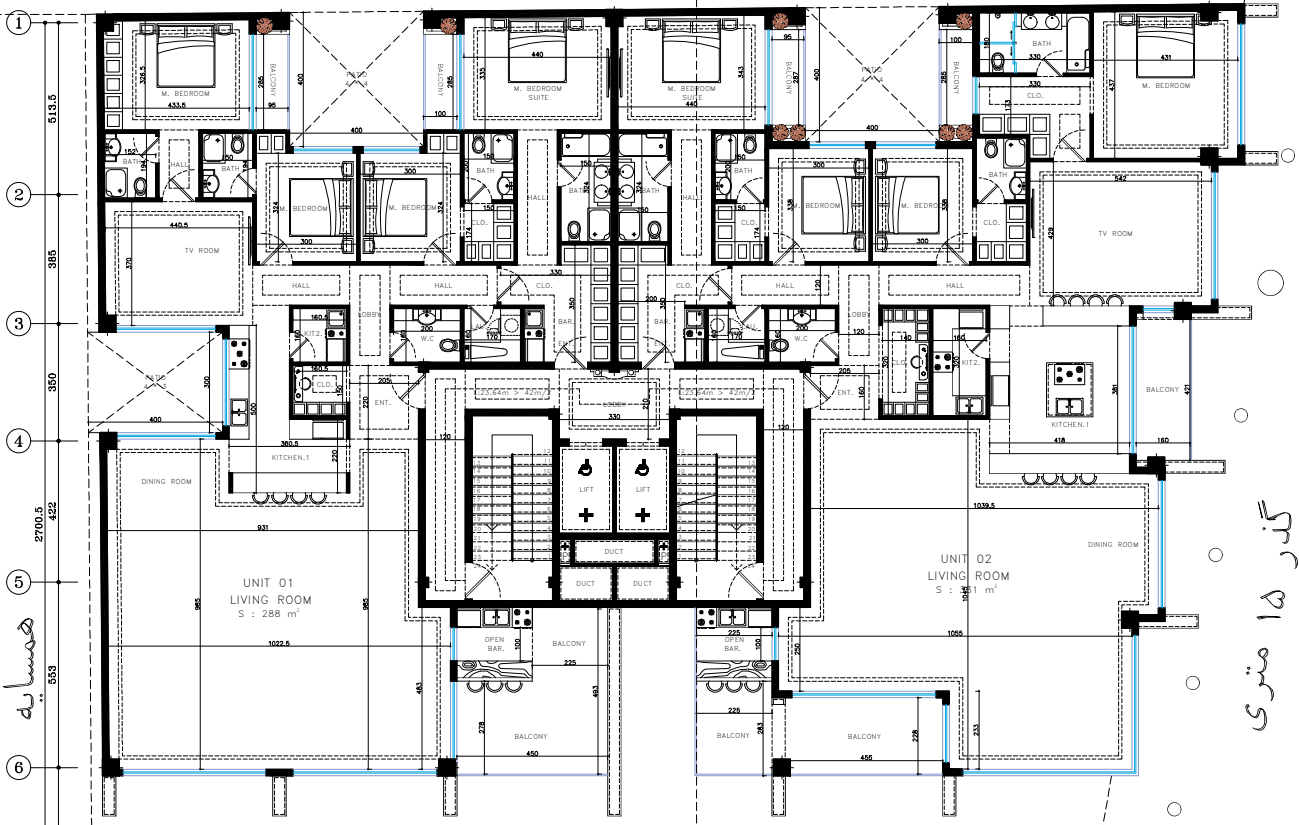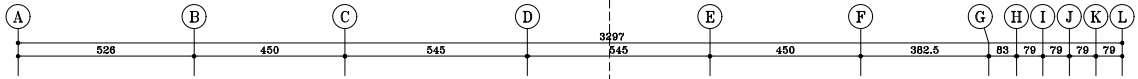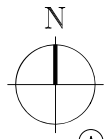

گذر ۱۵ متری

بن بست ۱۵ متری

+2.+4.+6 FLOORs PLAN

+2.+4.+6 FLOORs PLAN

SC. 1:100





-2.90

-2.90

-2.45

GOLESTAN Residence

همسایه

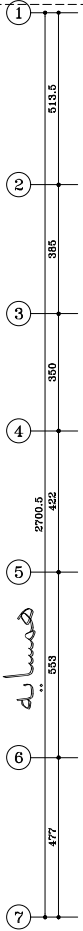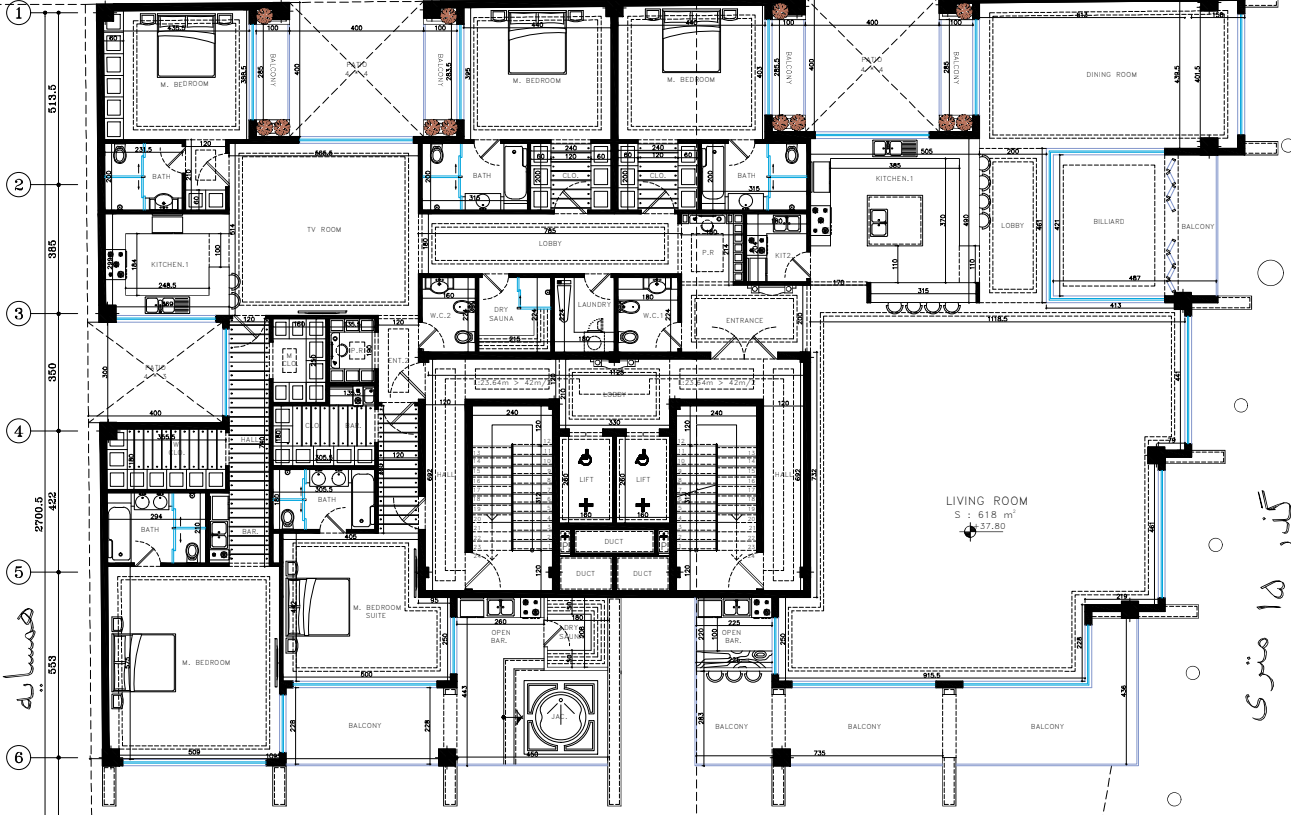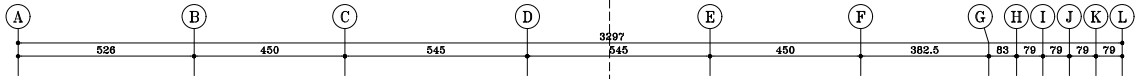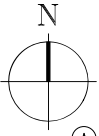

گذر ۱۵ متری

بن بست ۱۵ متری




+8 FLOOR PLAN

+8 FLOOR PLAN

SC. 1:100

GOLESTAN Residence

همسایه

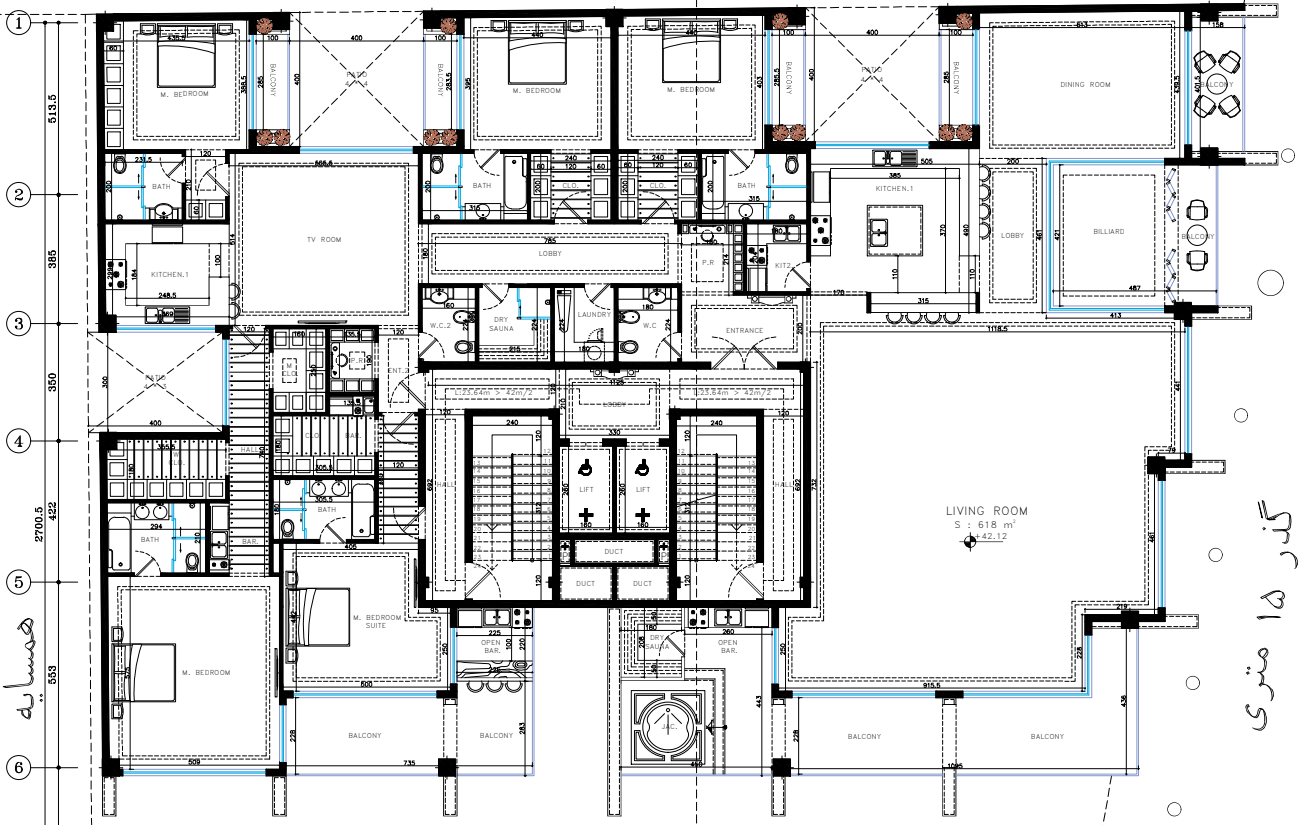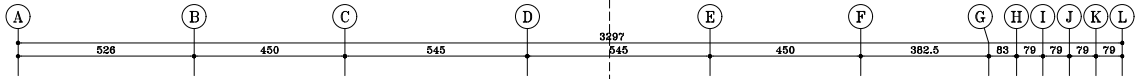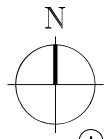

گذر ۱۵ متری

همسایه
533
422
477

-2.90

-2.90

-2.45

بن بست ۱۵ متری

+9 FLOOR PLAN

+9 FLOOR PLAN

SC. 1:100













COLESTAN
RESIDENCE









