




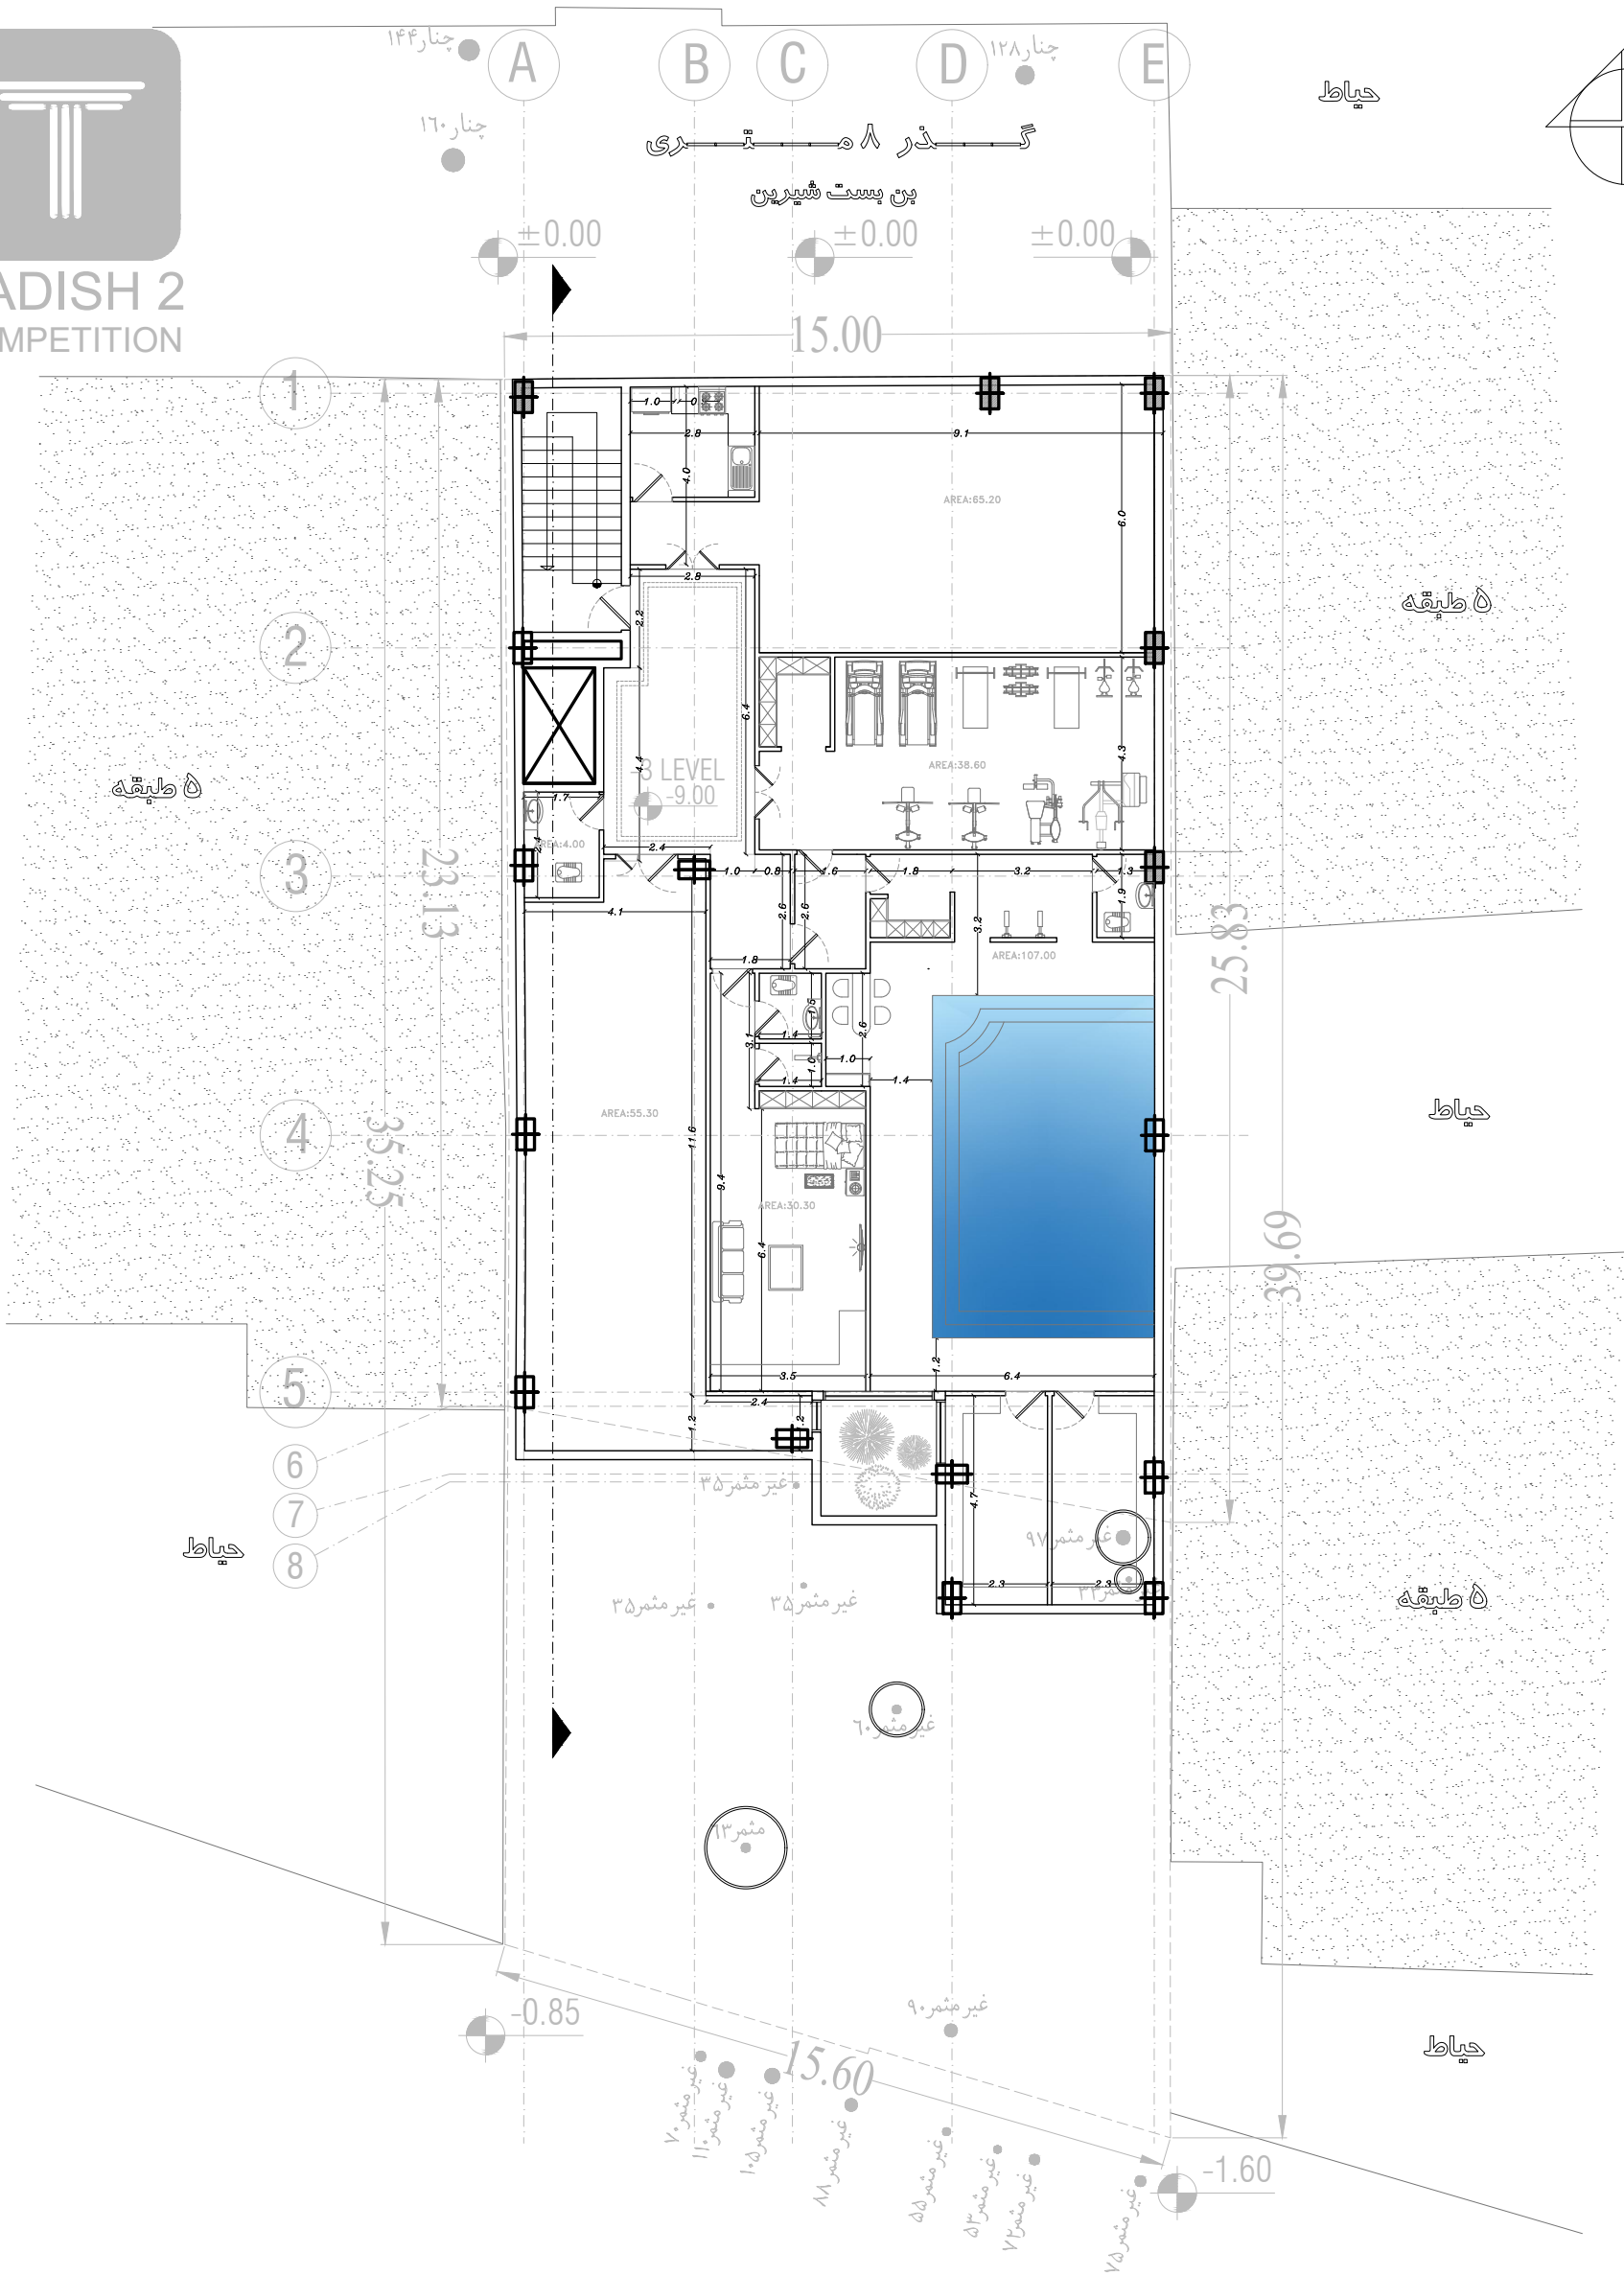

HADISH 2
COMPETITION

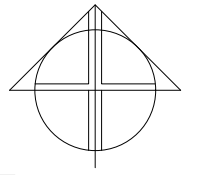

گزر ۱۲ متری
پاک اندیشان


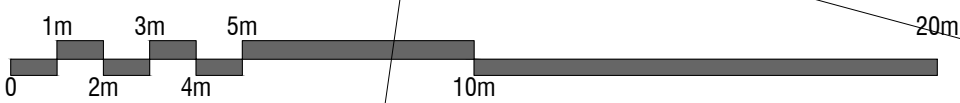


1/2

معدوده طراحی تمام طبقات



HADISH 2
COMPETITION

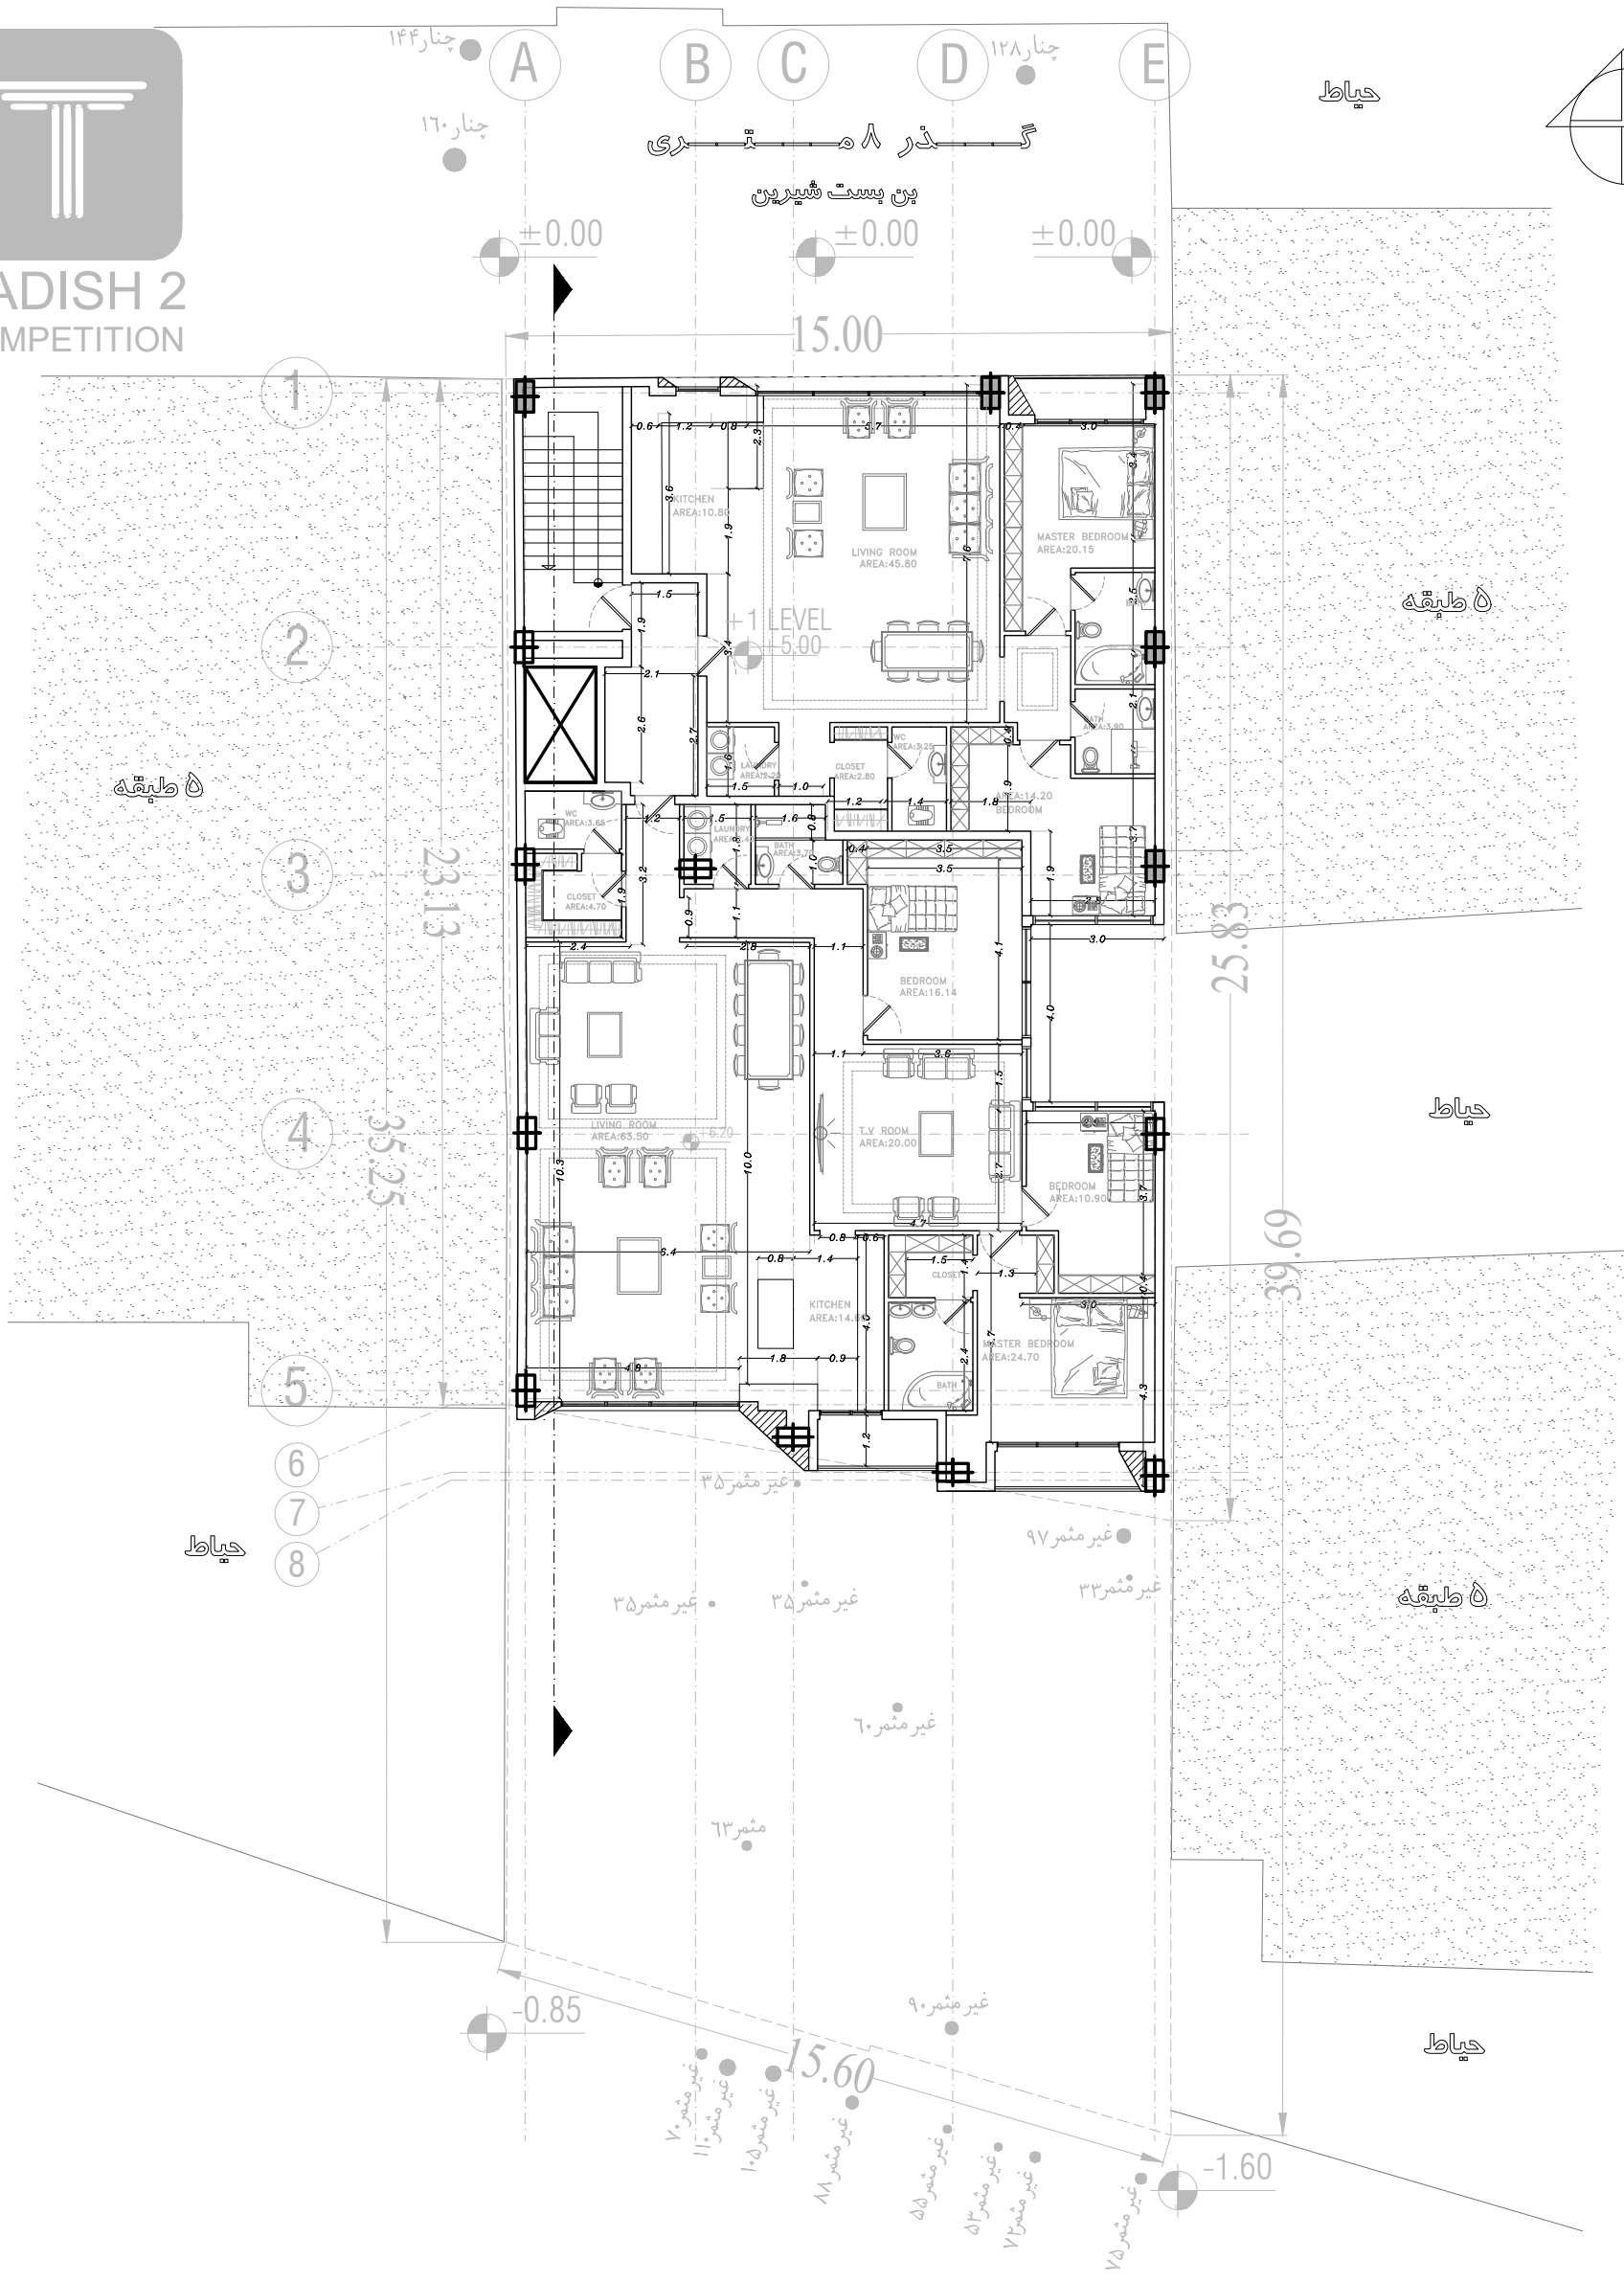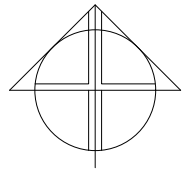

1/2

معدوده طراحی تمام طبقات

گزر ۱۲ متری
پاک اندیشان

گزر ۸ متری
بن بست شیرین

چنار ۱۴۴
چنار ۱۶۰
چنار ۱۲۸

حیات

حیات

حیات



حیات

حیات

حیات



HADISH 2
COMPETITION


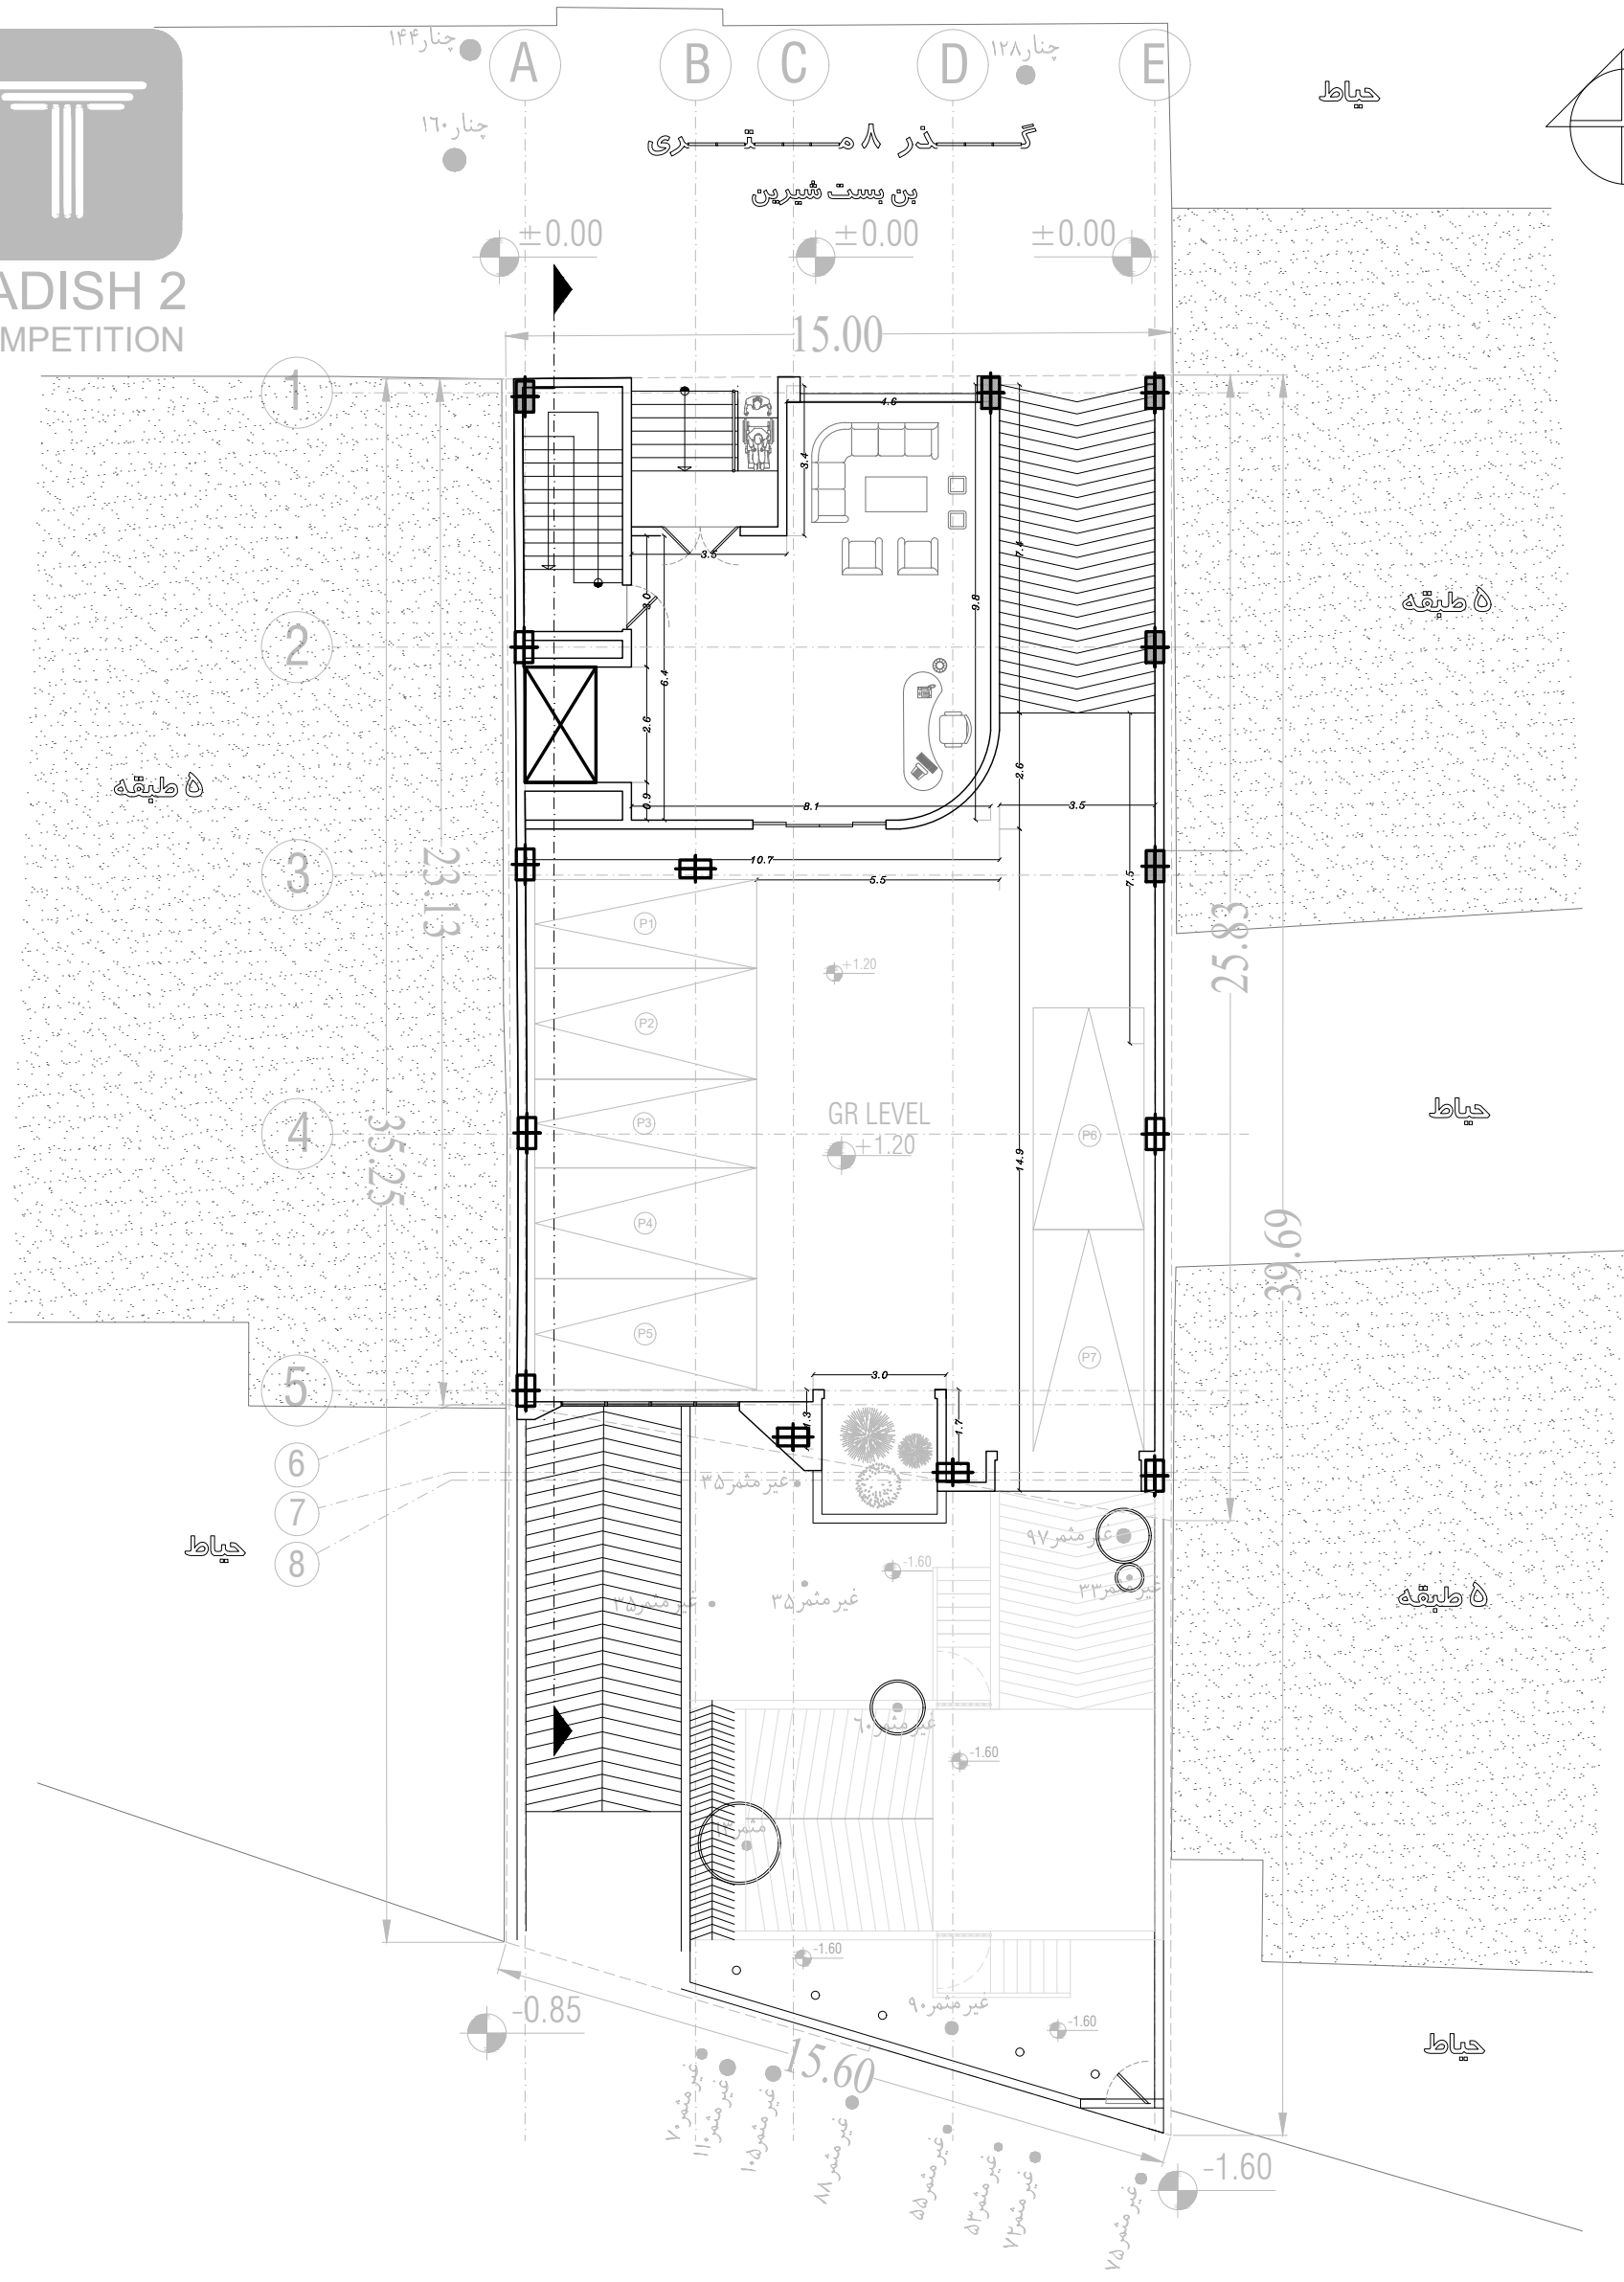
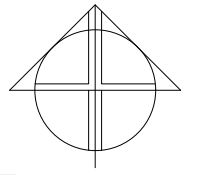


1/2

معدوده طراحی تمام طبقات



HADISH 2
COMPETITION

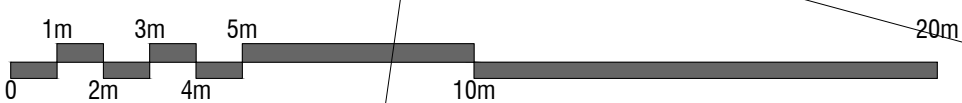
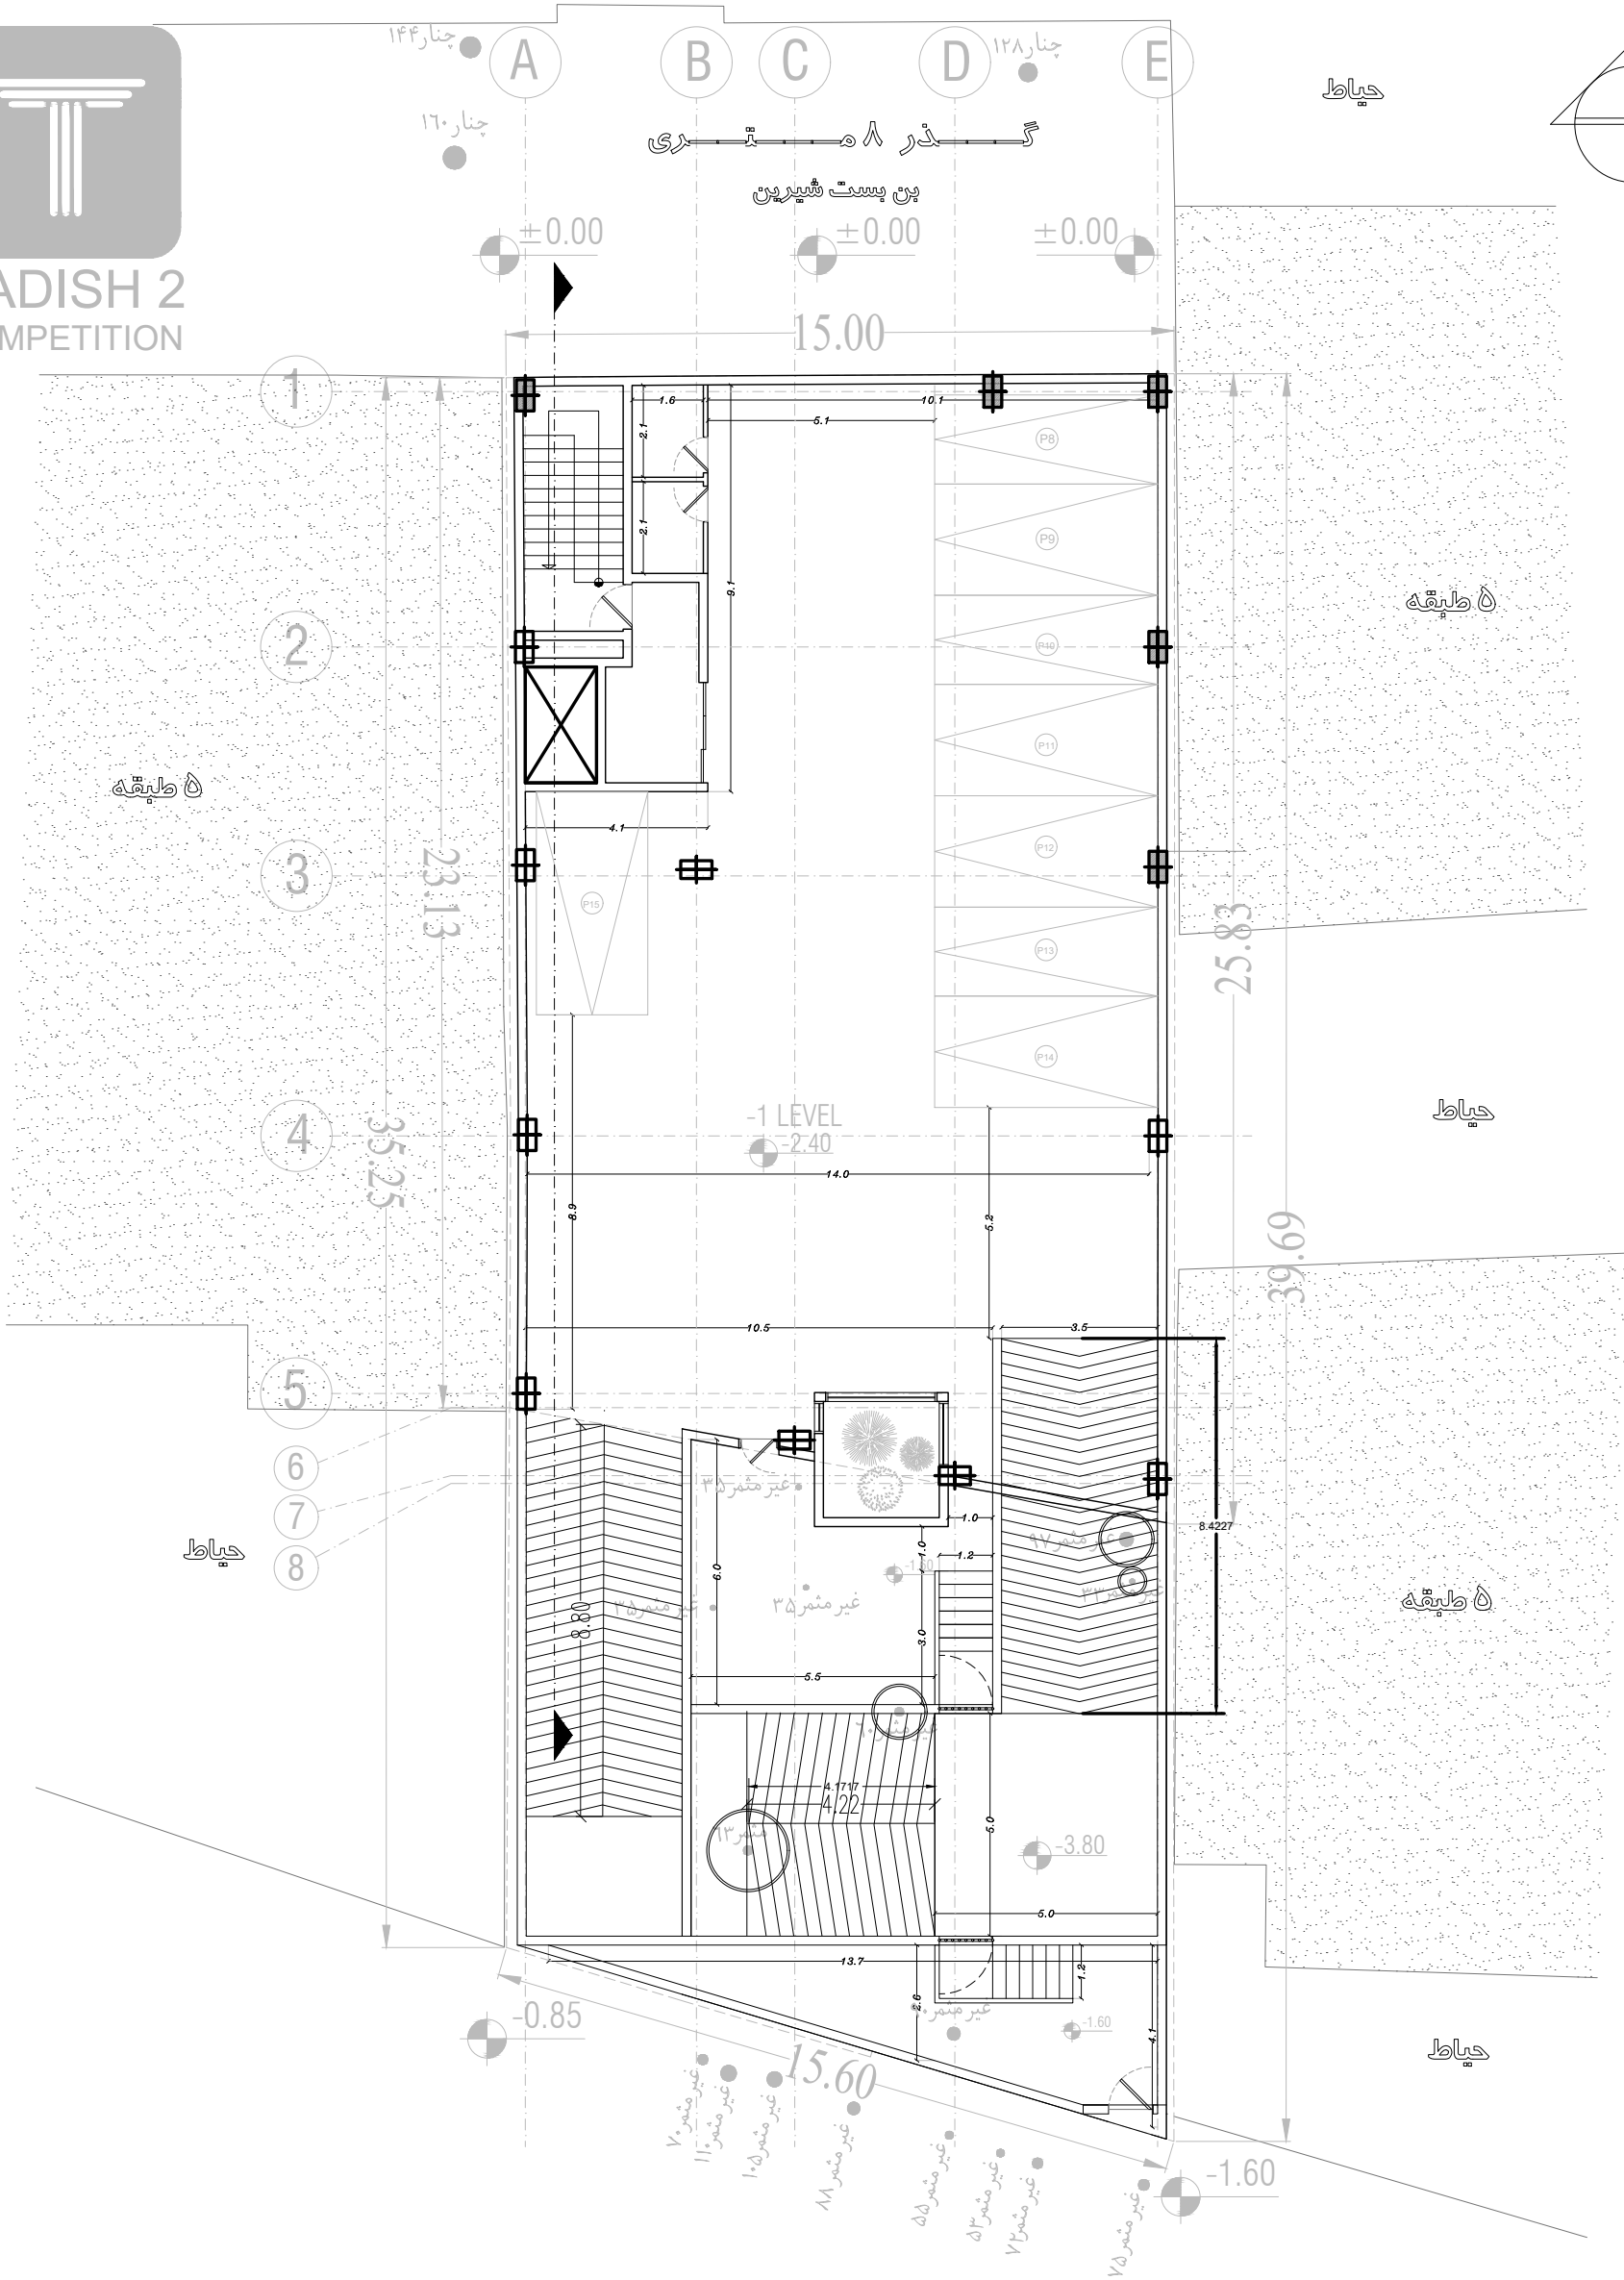
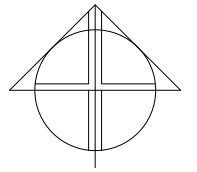


1/2

معدوده طراحی تمام طبقات



HADISH 2
COMPETITION

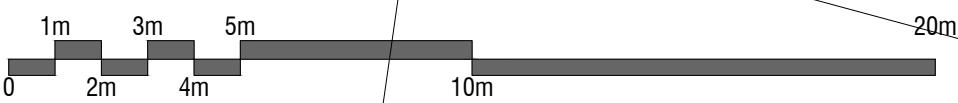
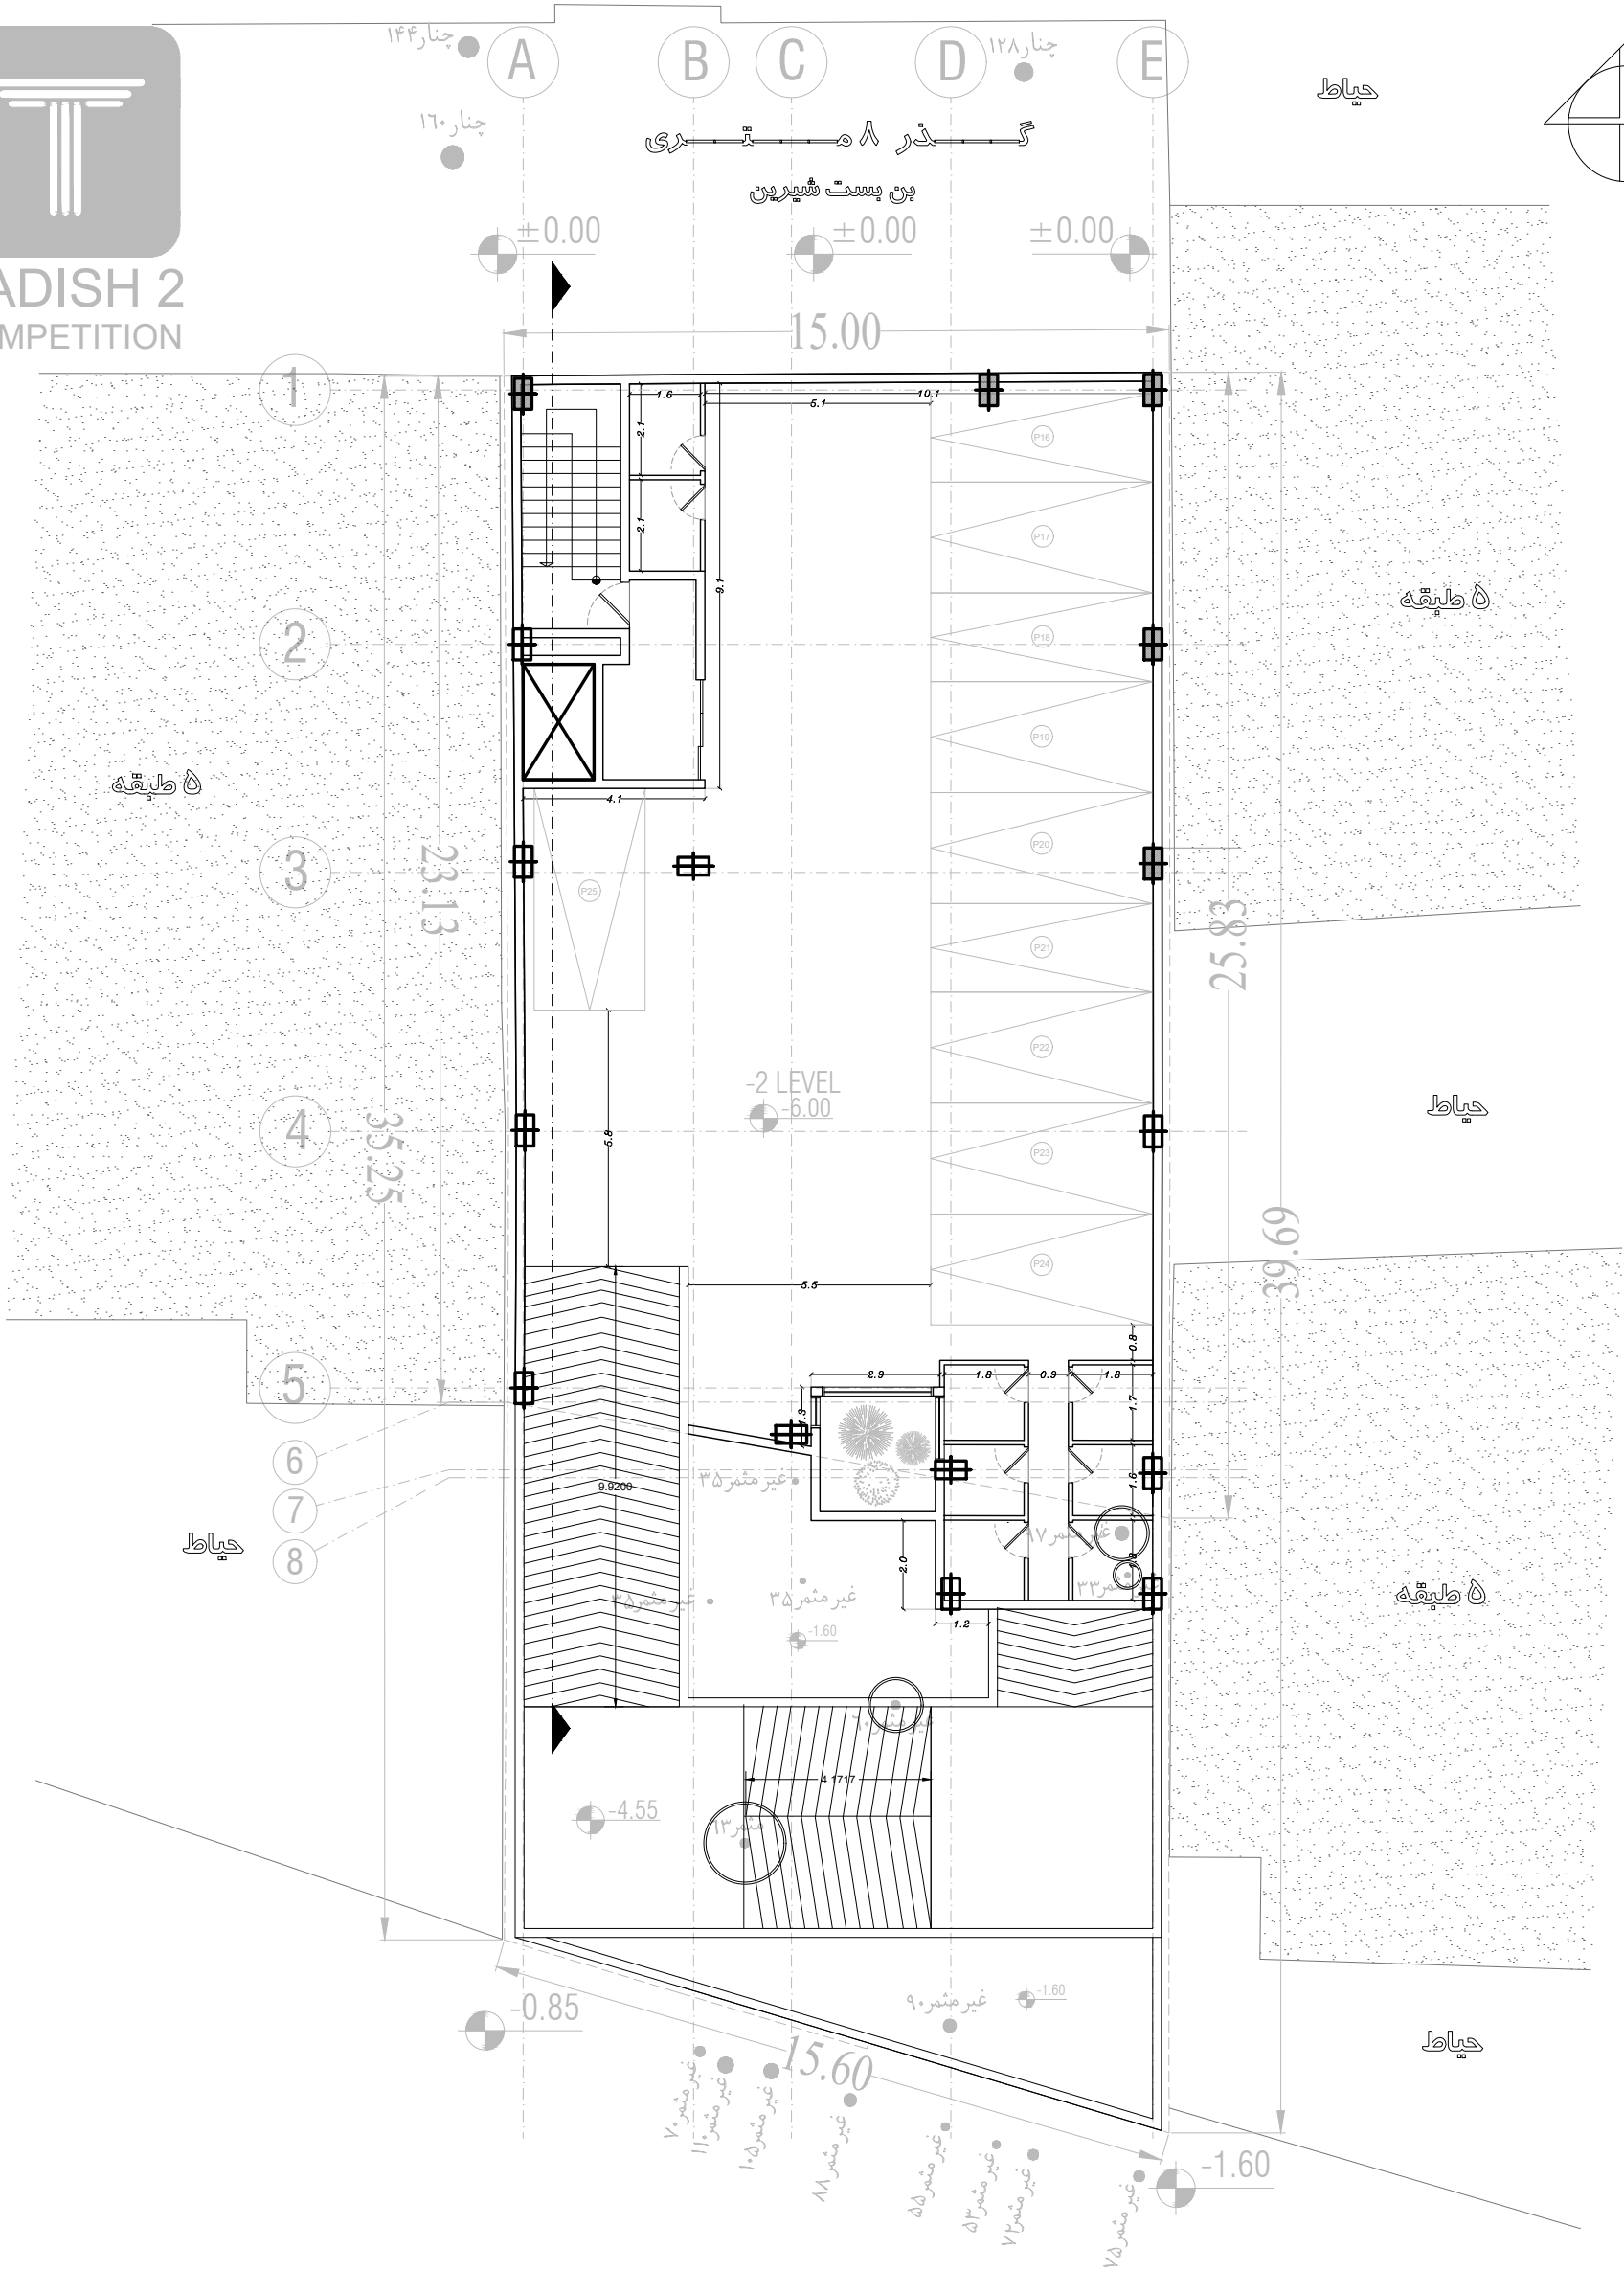
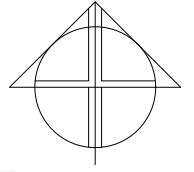


1/2

محدوده طراحی تمام طبقات



HADISH 2
COMPETITION

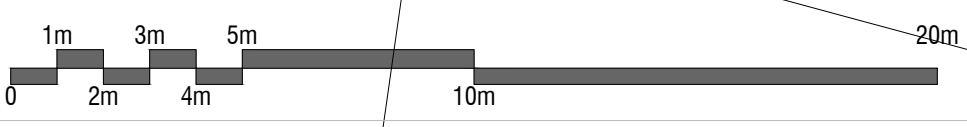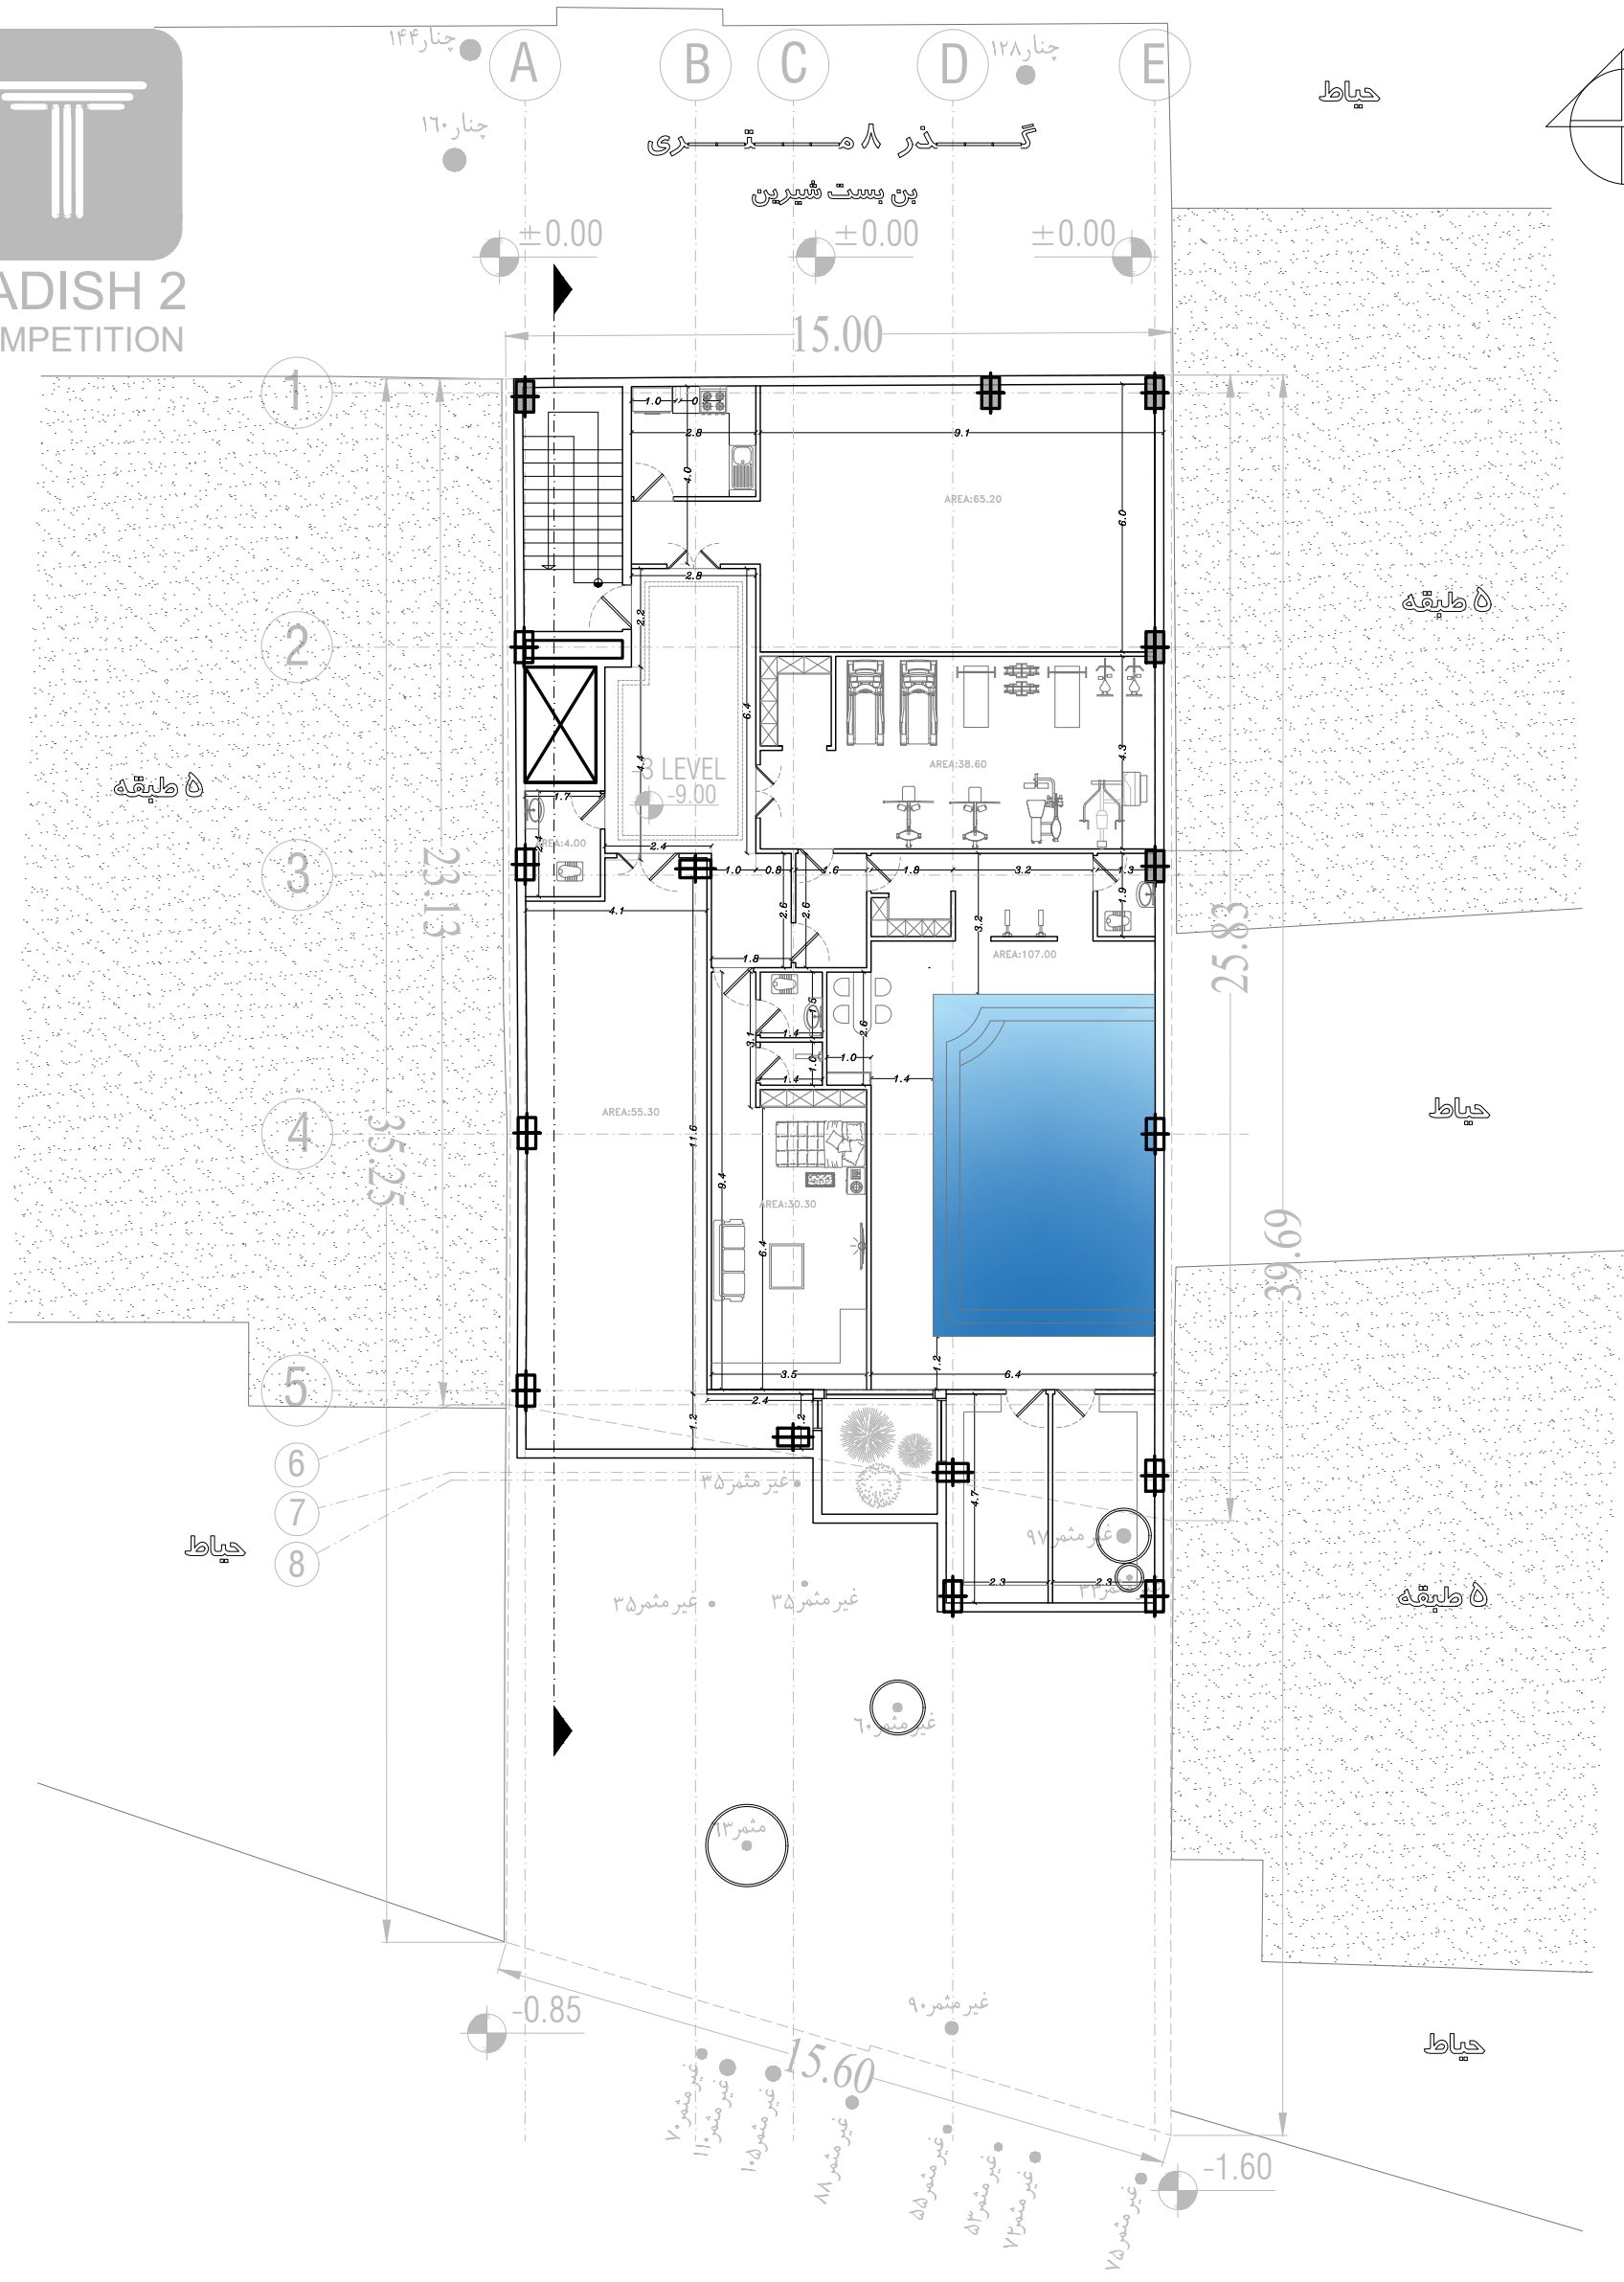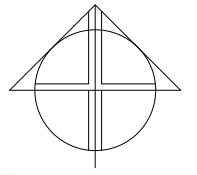

1/2

معدوده طراحی تمام طبقات