

UNIT 05
126 m²




UNIT 04
138 m²

UNIT 03
145 m²

UNIT 02
137 m²

UNIT 01
125 m²

خیابان ۳۵ متری استقلال

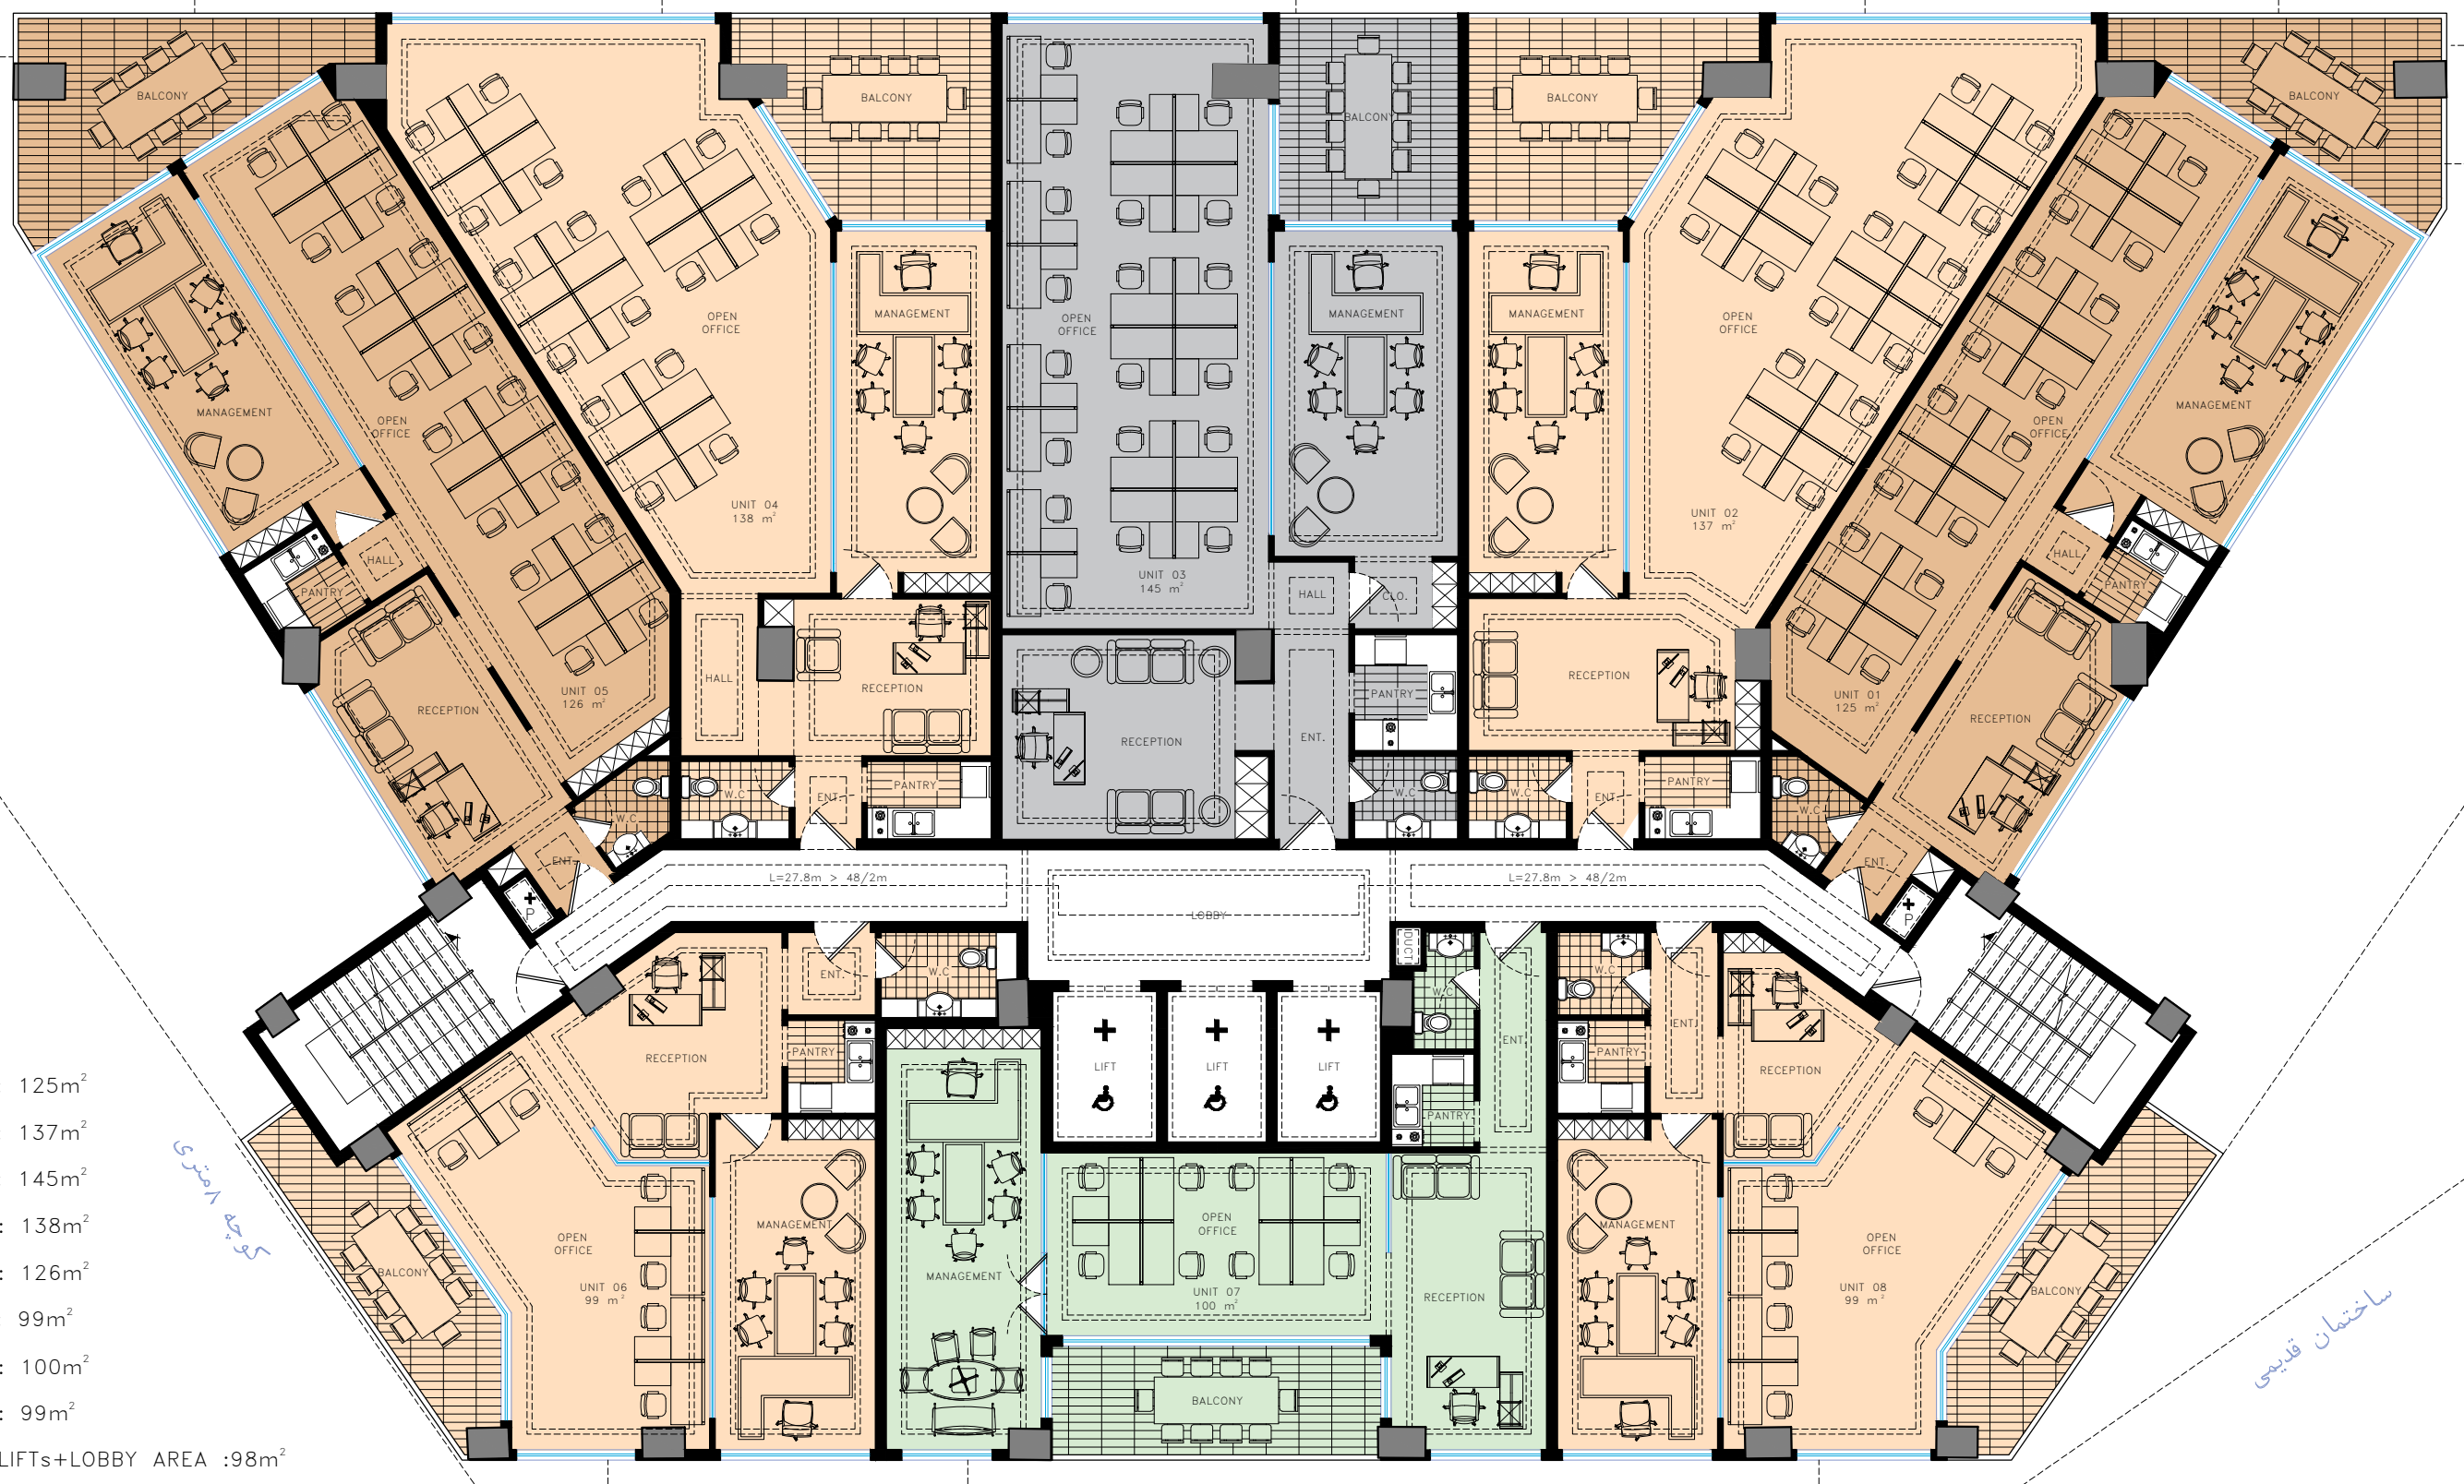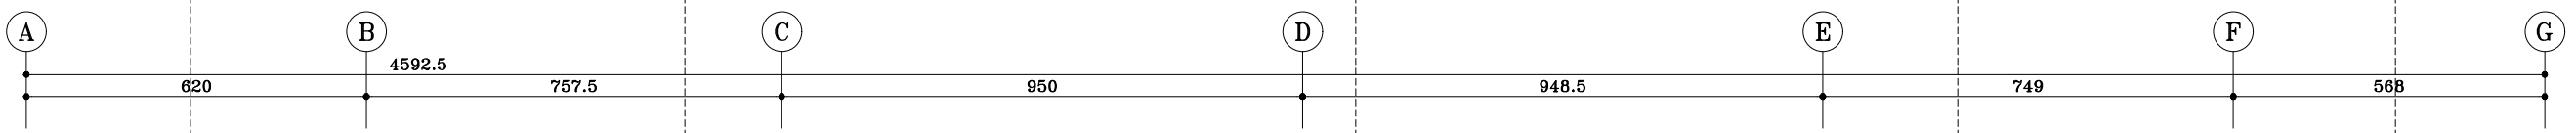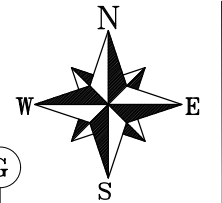

- +40.30
- +36.30
- +32.45
- +28.60
- +24.75
- +20.90
- +16.90
- +12.90

- UNIT 01: 125m²
- UNIT 02: 137m²
- UNIT 03: 145m²
- UNIT 04: 138m²
- UNIT 05: 126m²
- UNIT 06: 99m²
- UNIT 07: 100m²
- UNIT 08: 99m²

STAIRS+LIFTS+LOBBY AREA :98m²

+2 _ +9 FLOORs PLAN

SC. 1:100

کوچه امتری

ساختمان قدیمی

پلان طبقات دوم تا نهم

UNIT 06
99 m²

UNIT 07
100 m²

UNIT 08
99 m²

UNIT 05
126 m²




UNIT 04
138 m²

UNIT 03
145 m²

UNIT 02
137 m²

UNIT 01
125 m²

خیابان ۳۵ متری استقلال

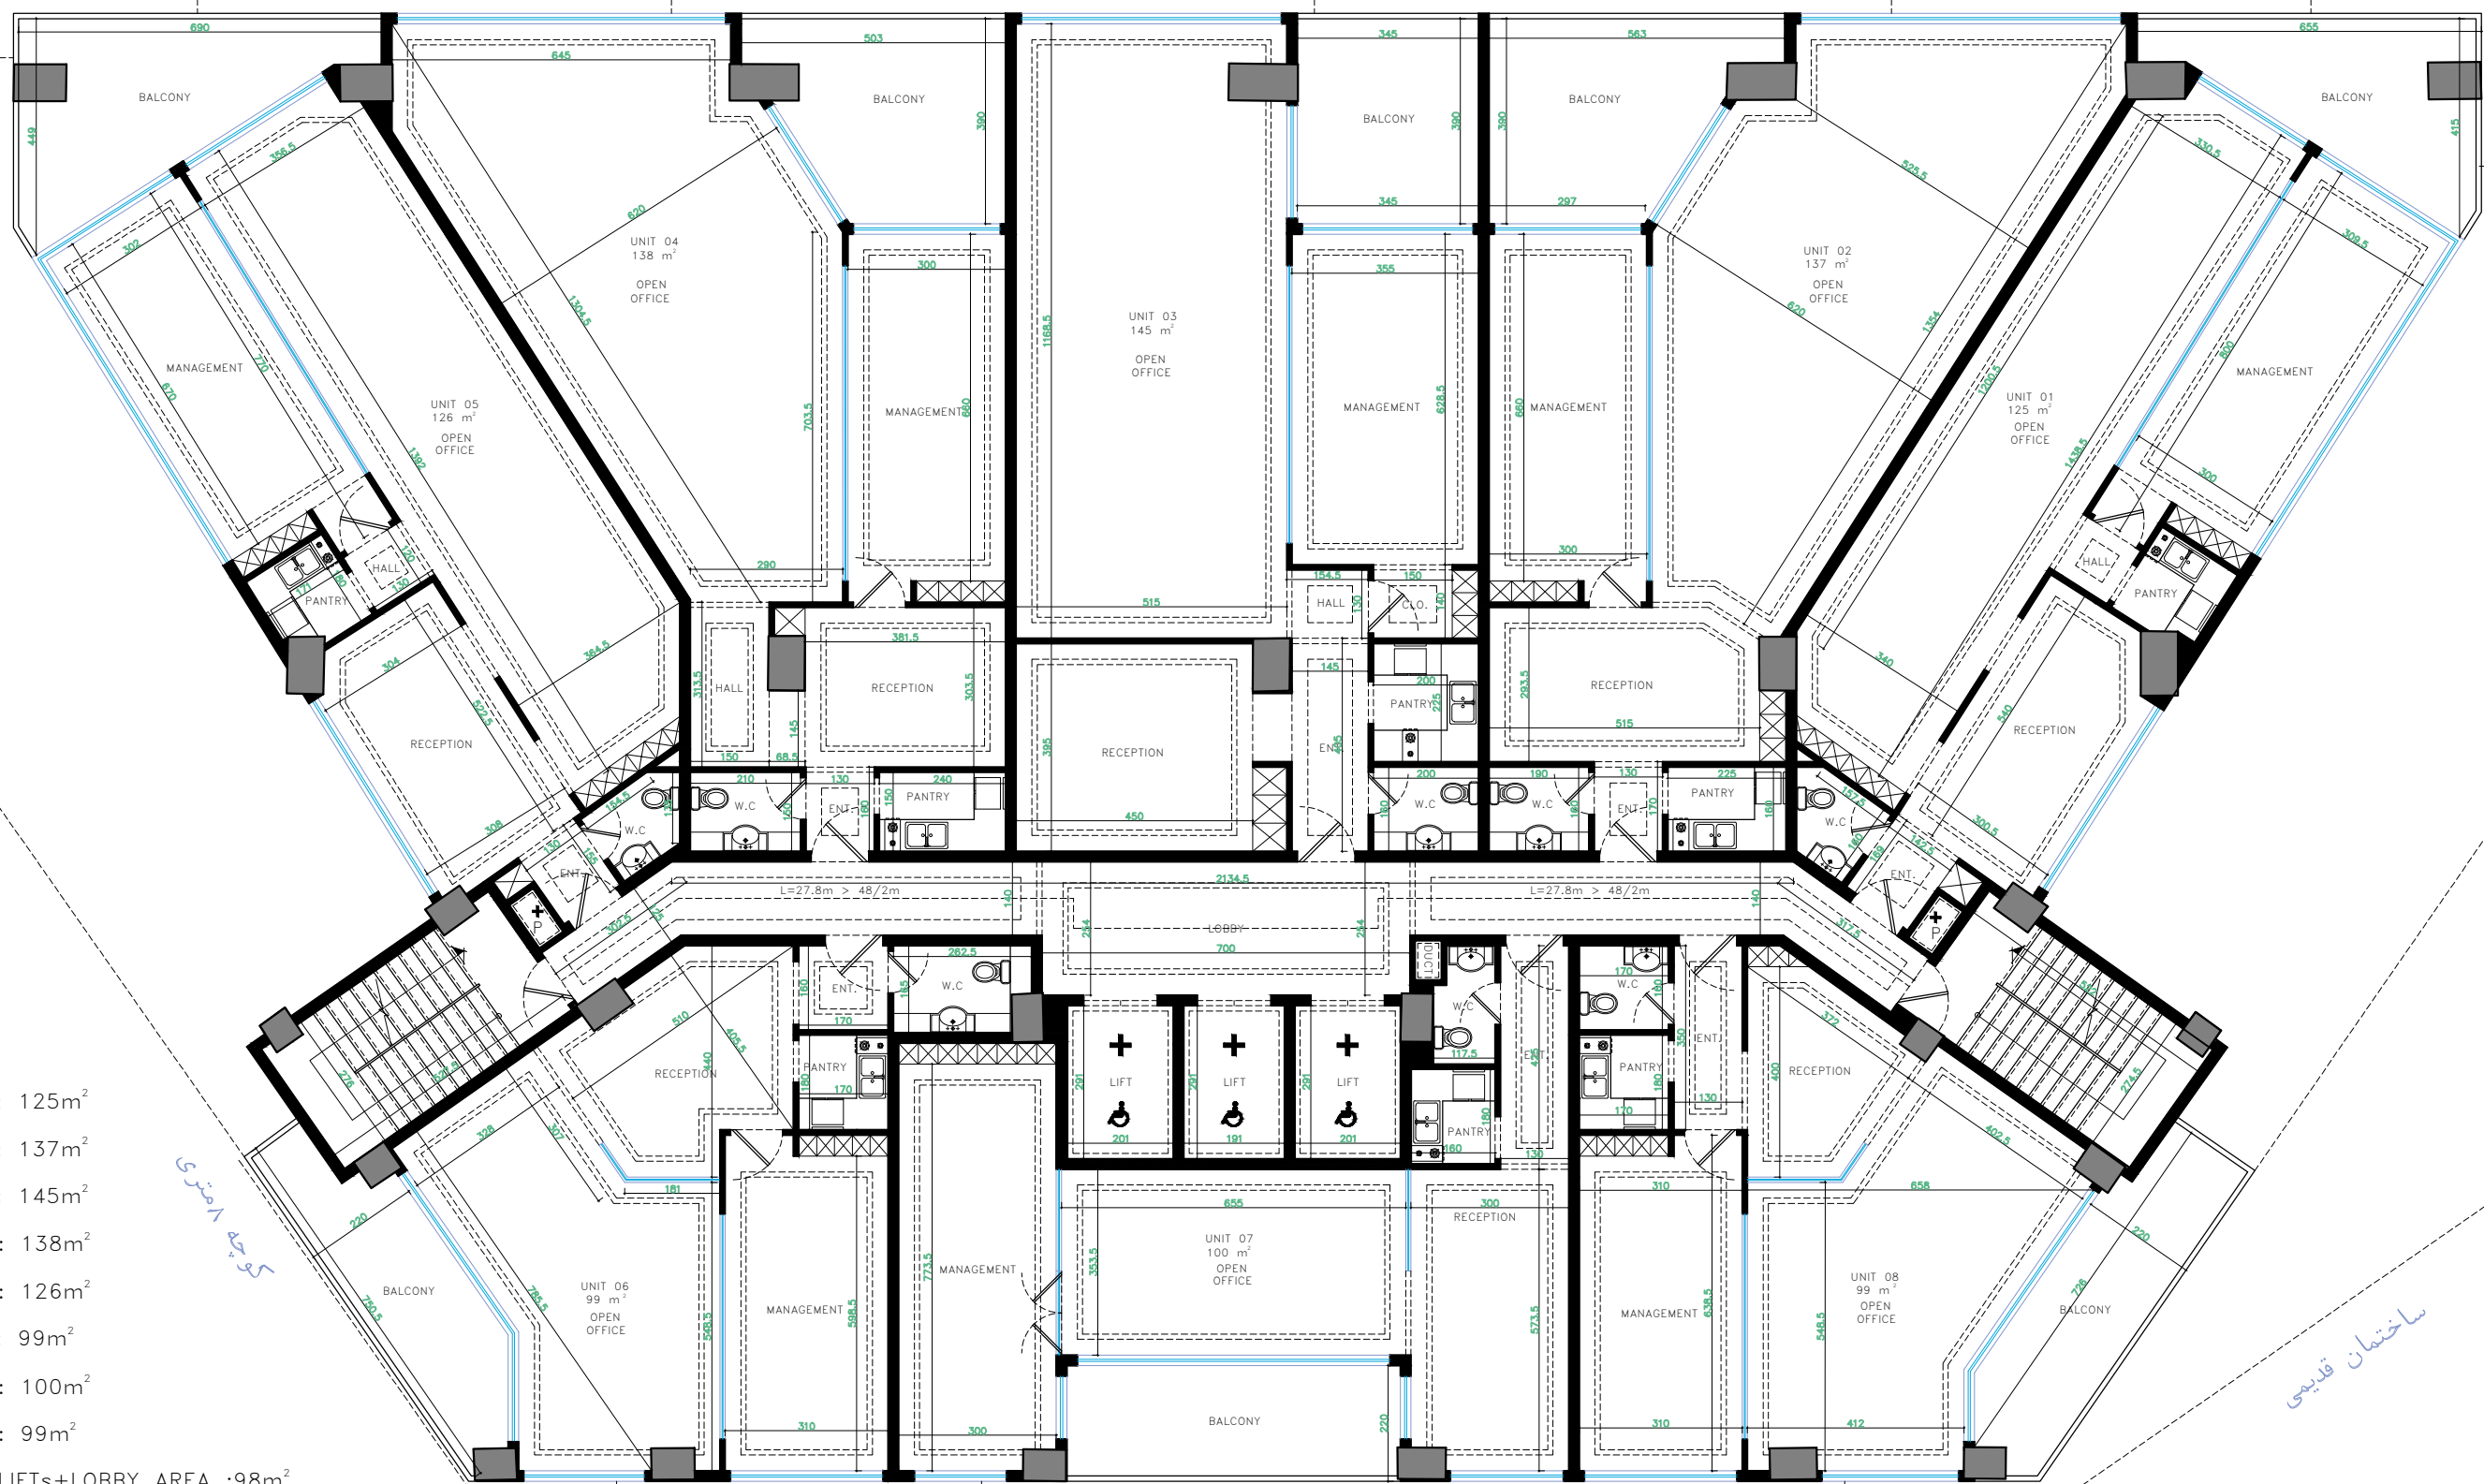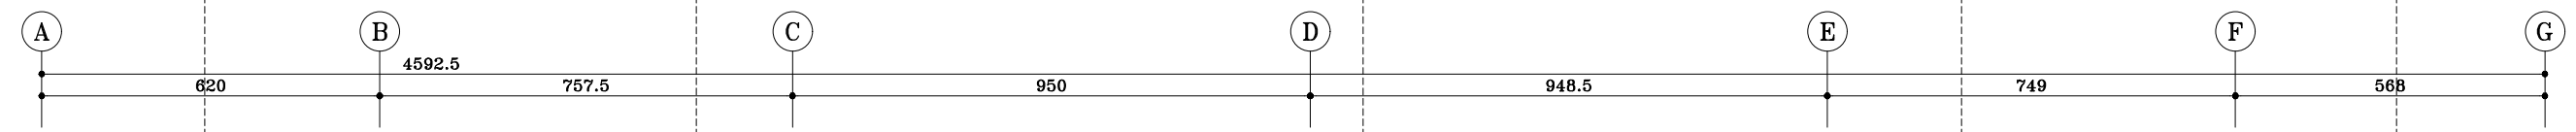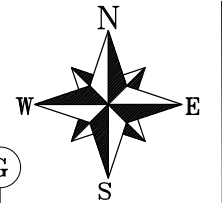

- +40.30
- +36.30
- +32.45
- +28.60
- +24.75
- +20.90
- +16.90
- +12.90

- UNIT 01: 125m²
- UNIT 02: 137m²
- UNIT 03: 145m²
- UNIT 04: 138m²
- UNIT 05: 126m²
- UNIT 06: 99m²
- UNIT 07: 100m²
- UNIT 08: 99m²

STAIRS+LIFTS+LOBBY AREA : 98m²

+2 _ +9 FLOORs PLAN

SC. 1:100

کوچه امتری

ساختمان قدیمی





پلان طبقات دوم تا نهم

UNIT 06
99 m²

UNIT 07
100 m²

UNIT 08
99 m²

خیابان ۳۵ متری استقلال

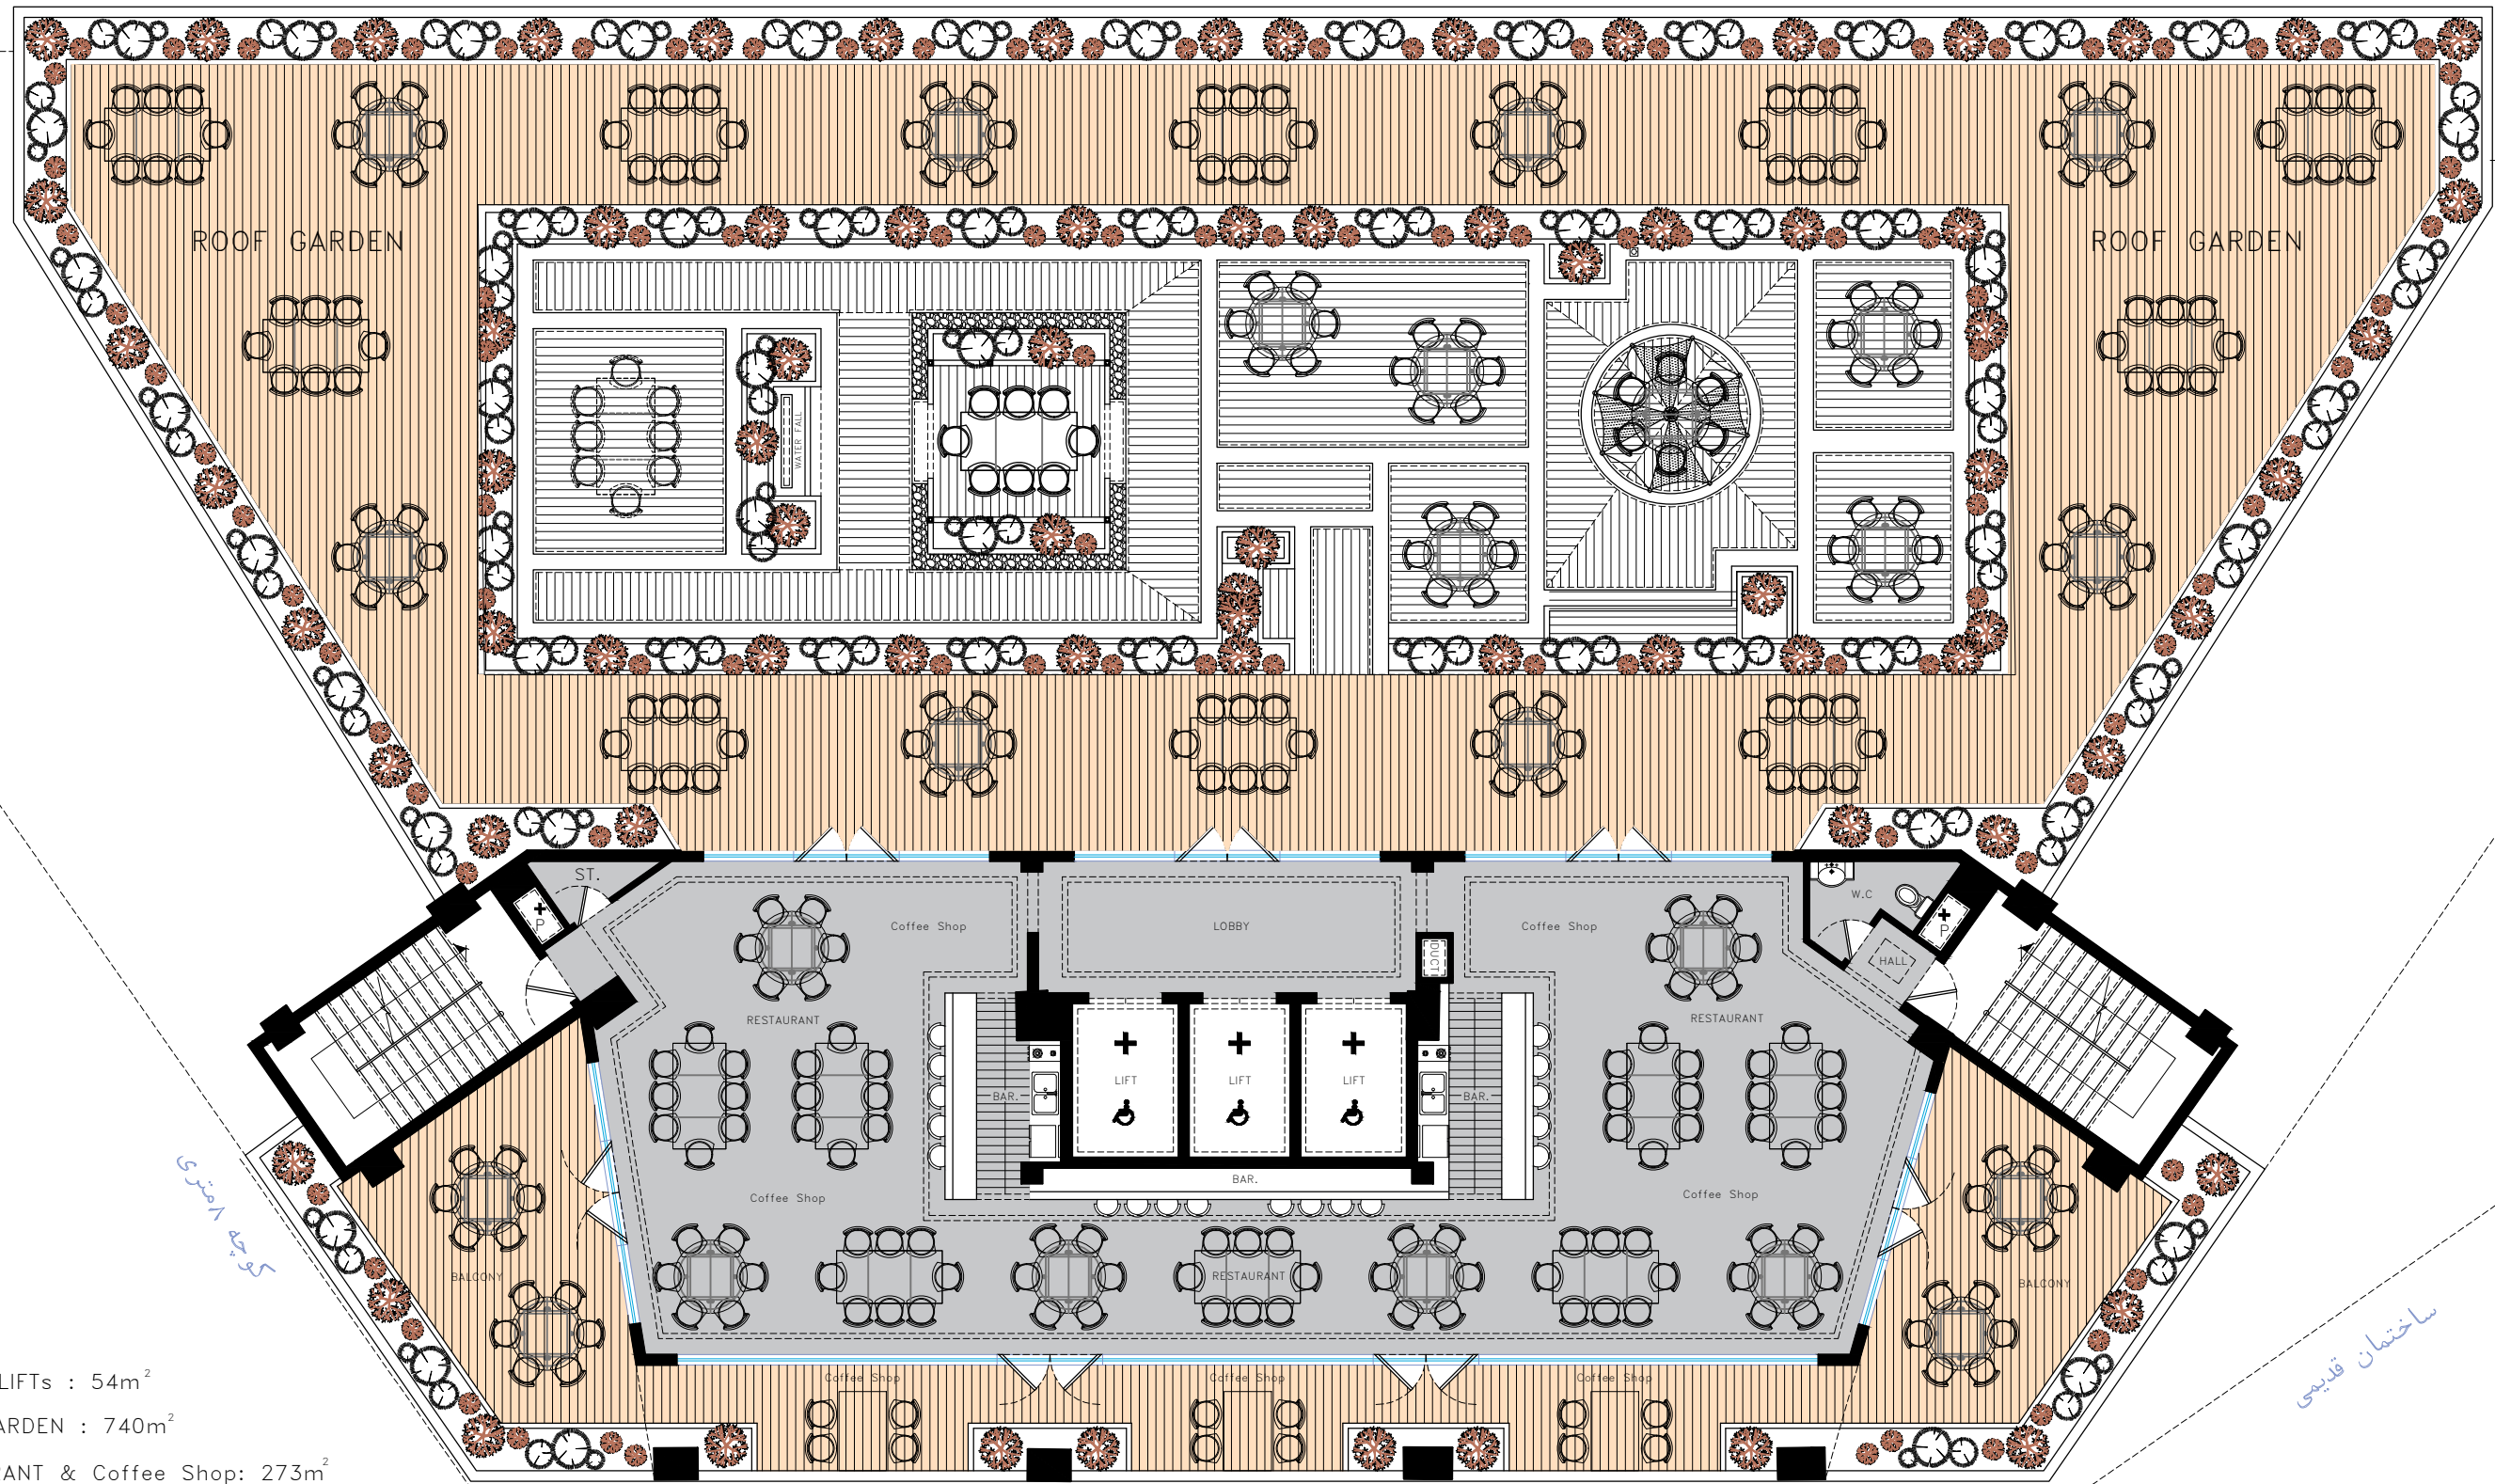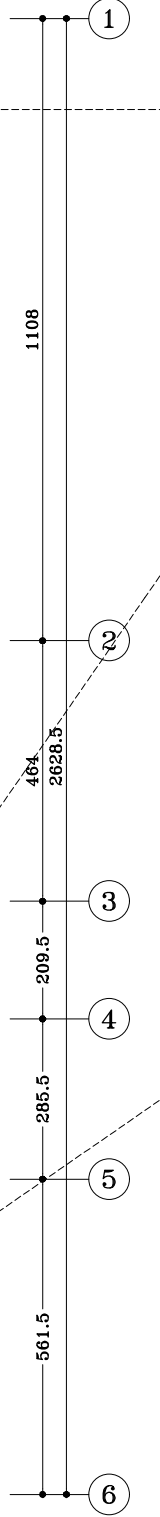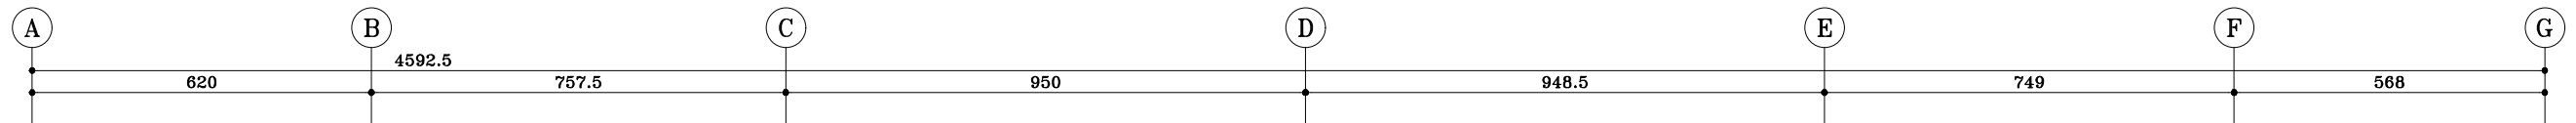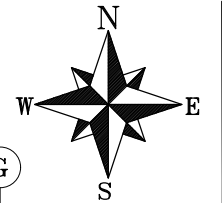

+44.60

STAIRS+LIFTS : 54m²
ROOF GARDEN : 740m²
RESTAURANT & Coffee Shop: 273m²

ROOF PLAN



SC. 1:100

پلان بام

کوچه ۸ متری

ساختمان قدیمی

خیابان ۳۵ متری استقلال

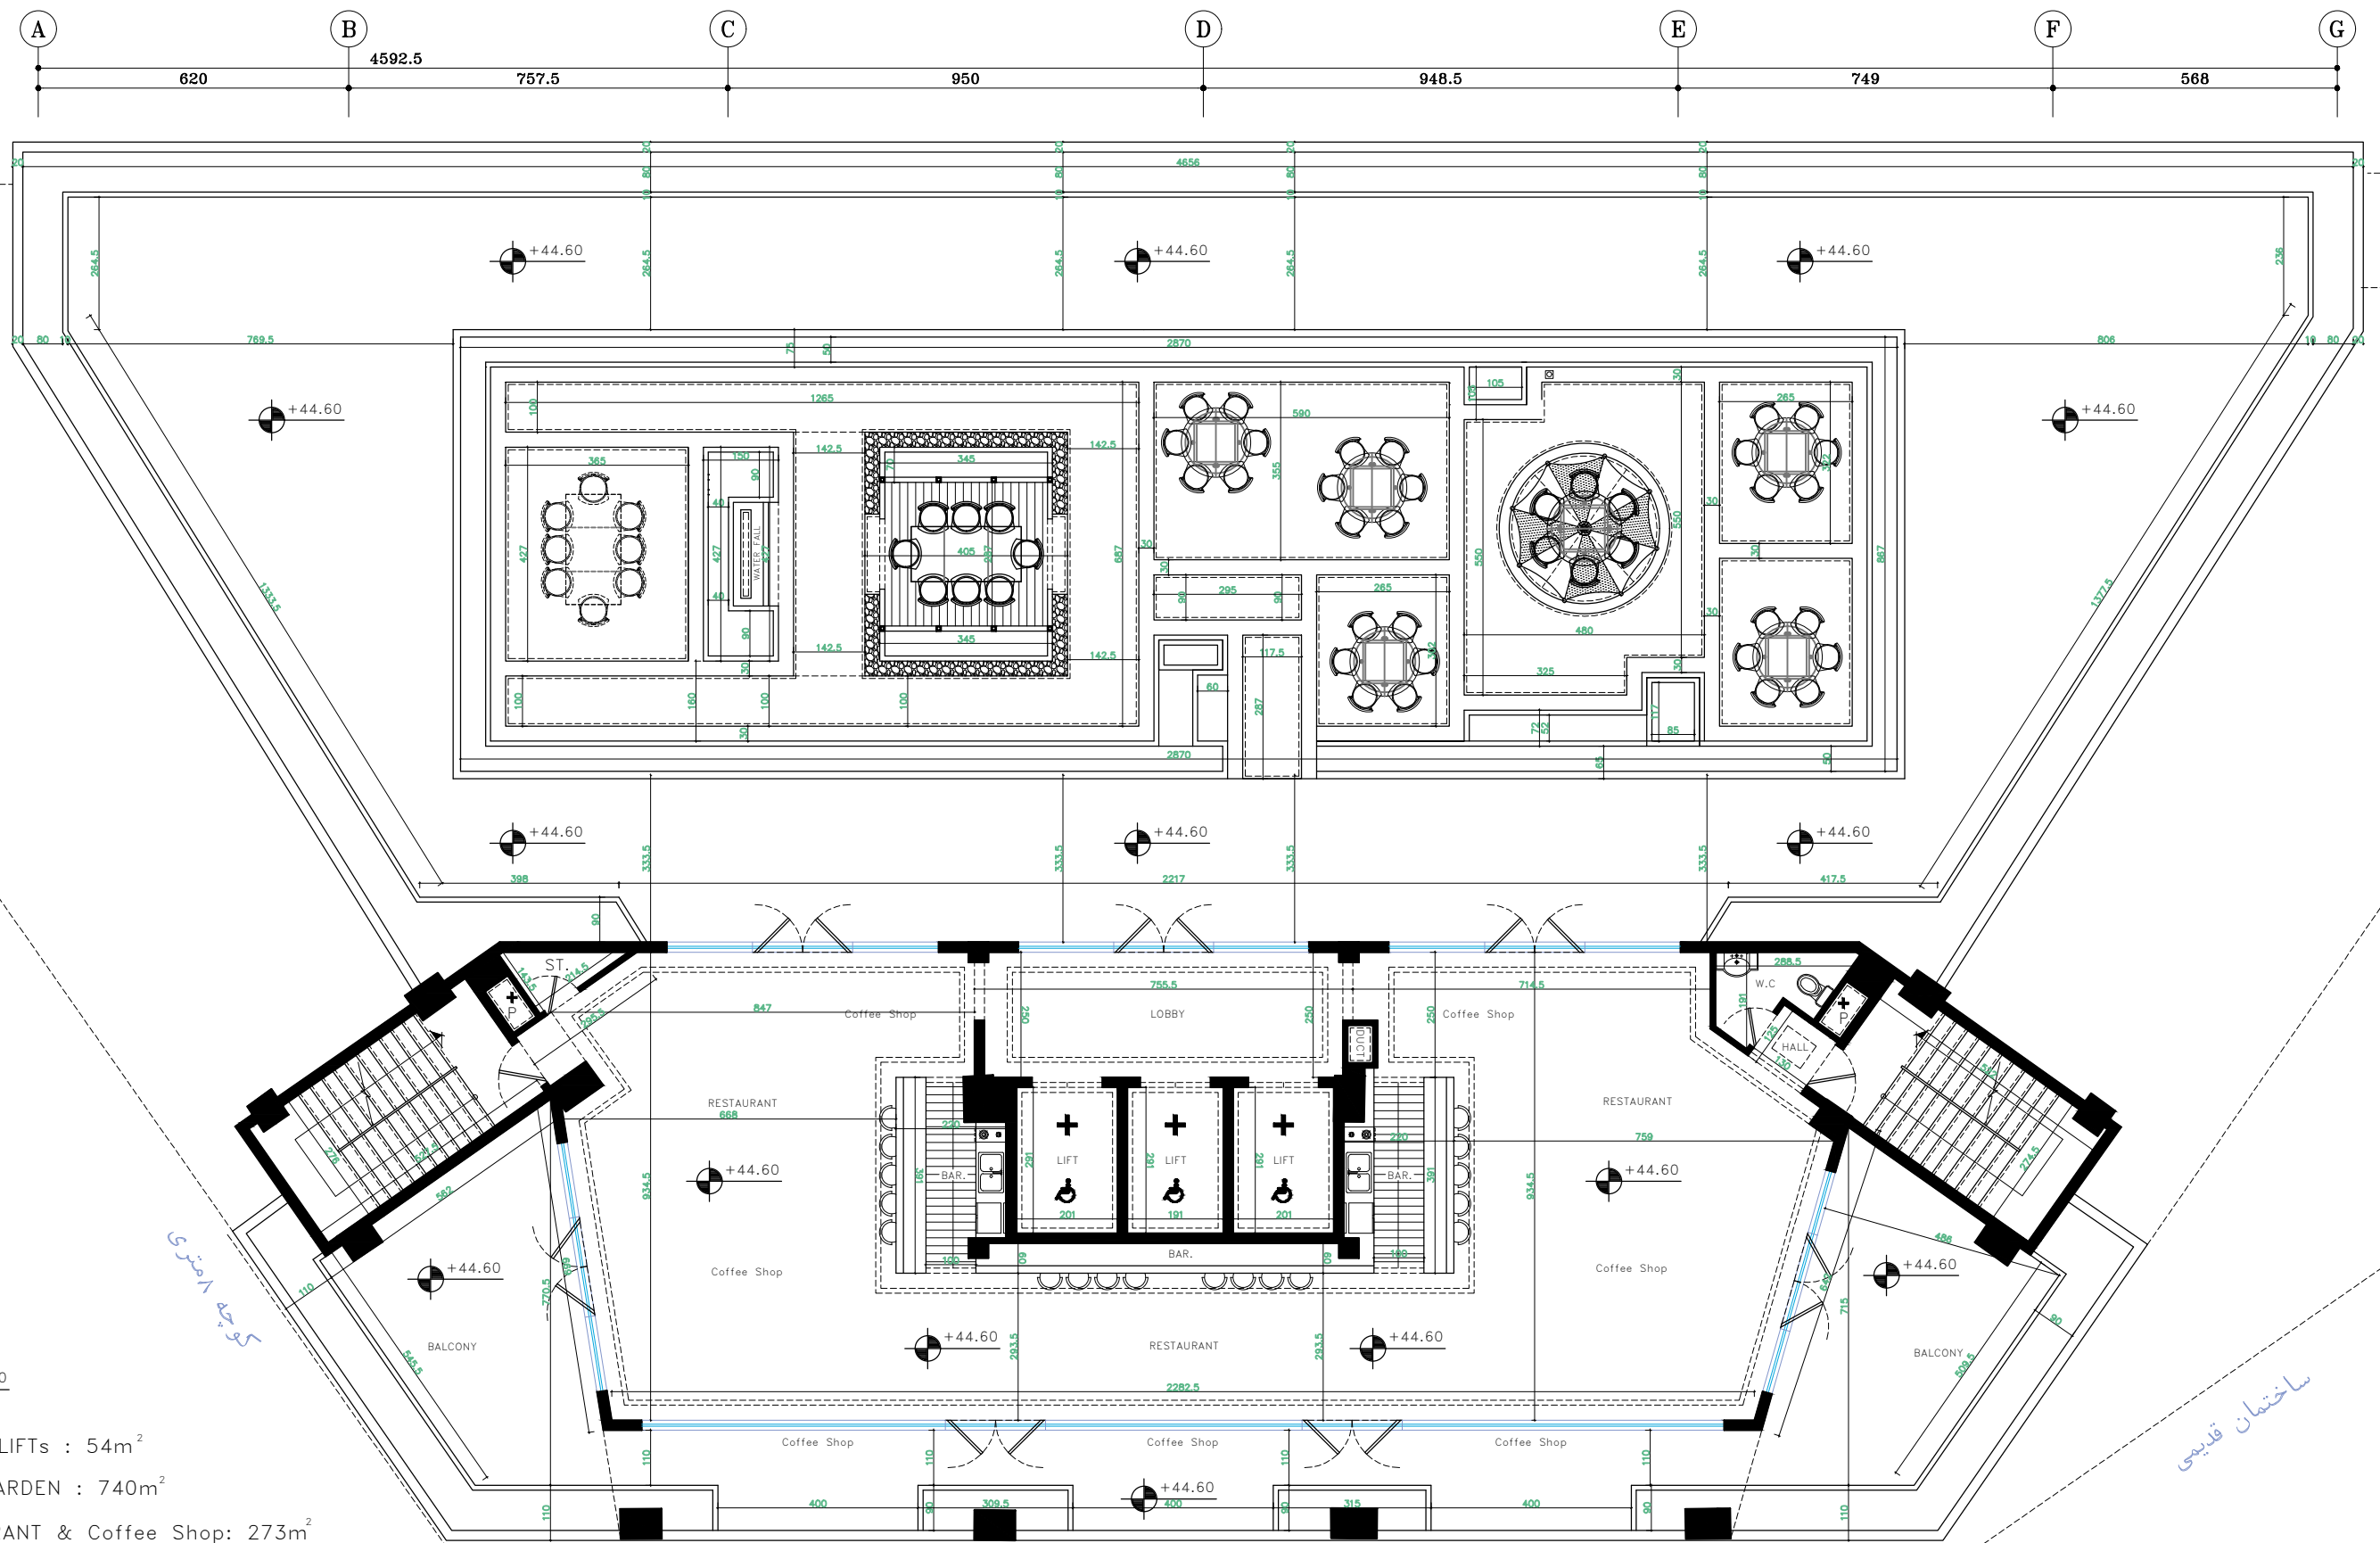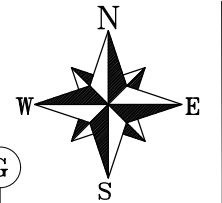

کوچه امتری

ساختمان قدیمی

پلان بام

STAIRS+LIFTS : 54m²
ROOF GARDEN : 740m²
RESTAURANT & Coffee Shop: 273m²

ROOF PLAN

SC. 1:100







