


+2.06

-0.50

0.00

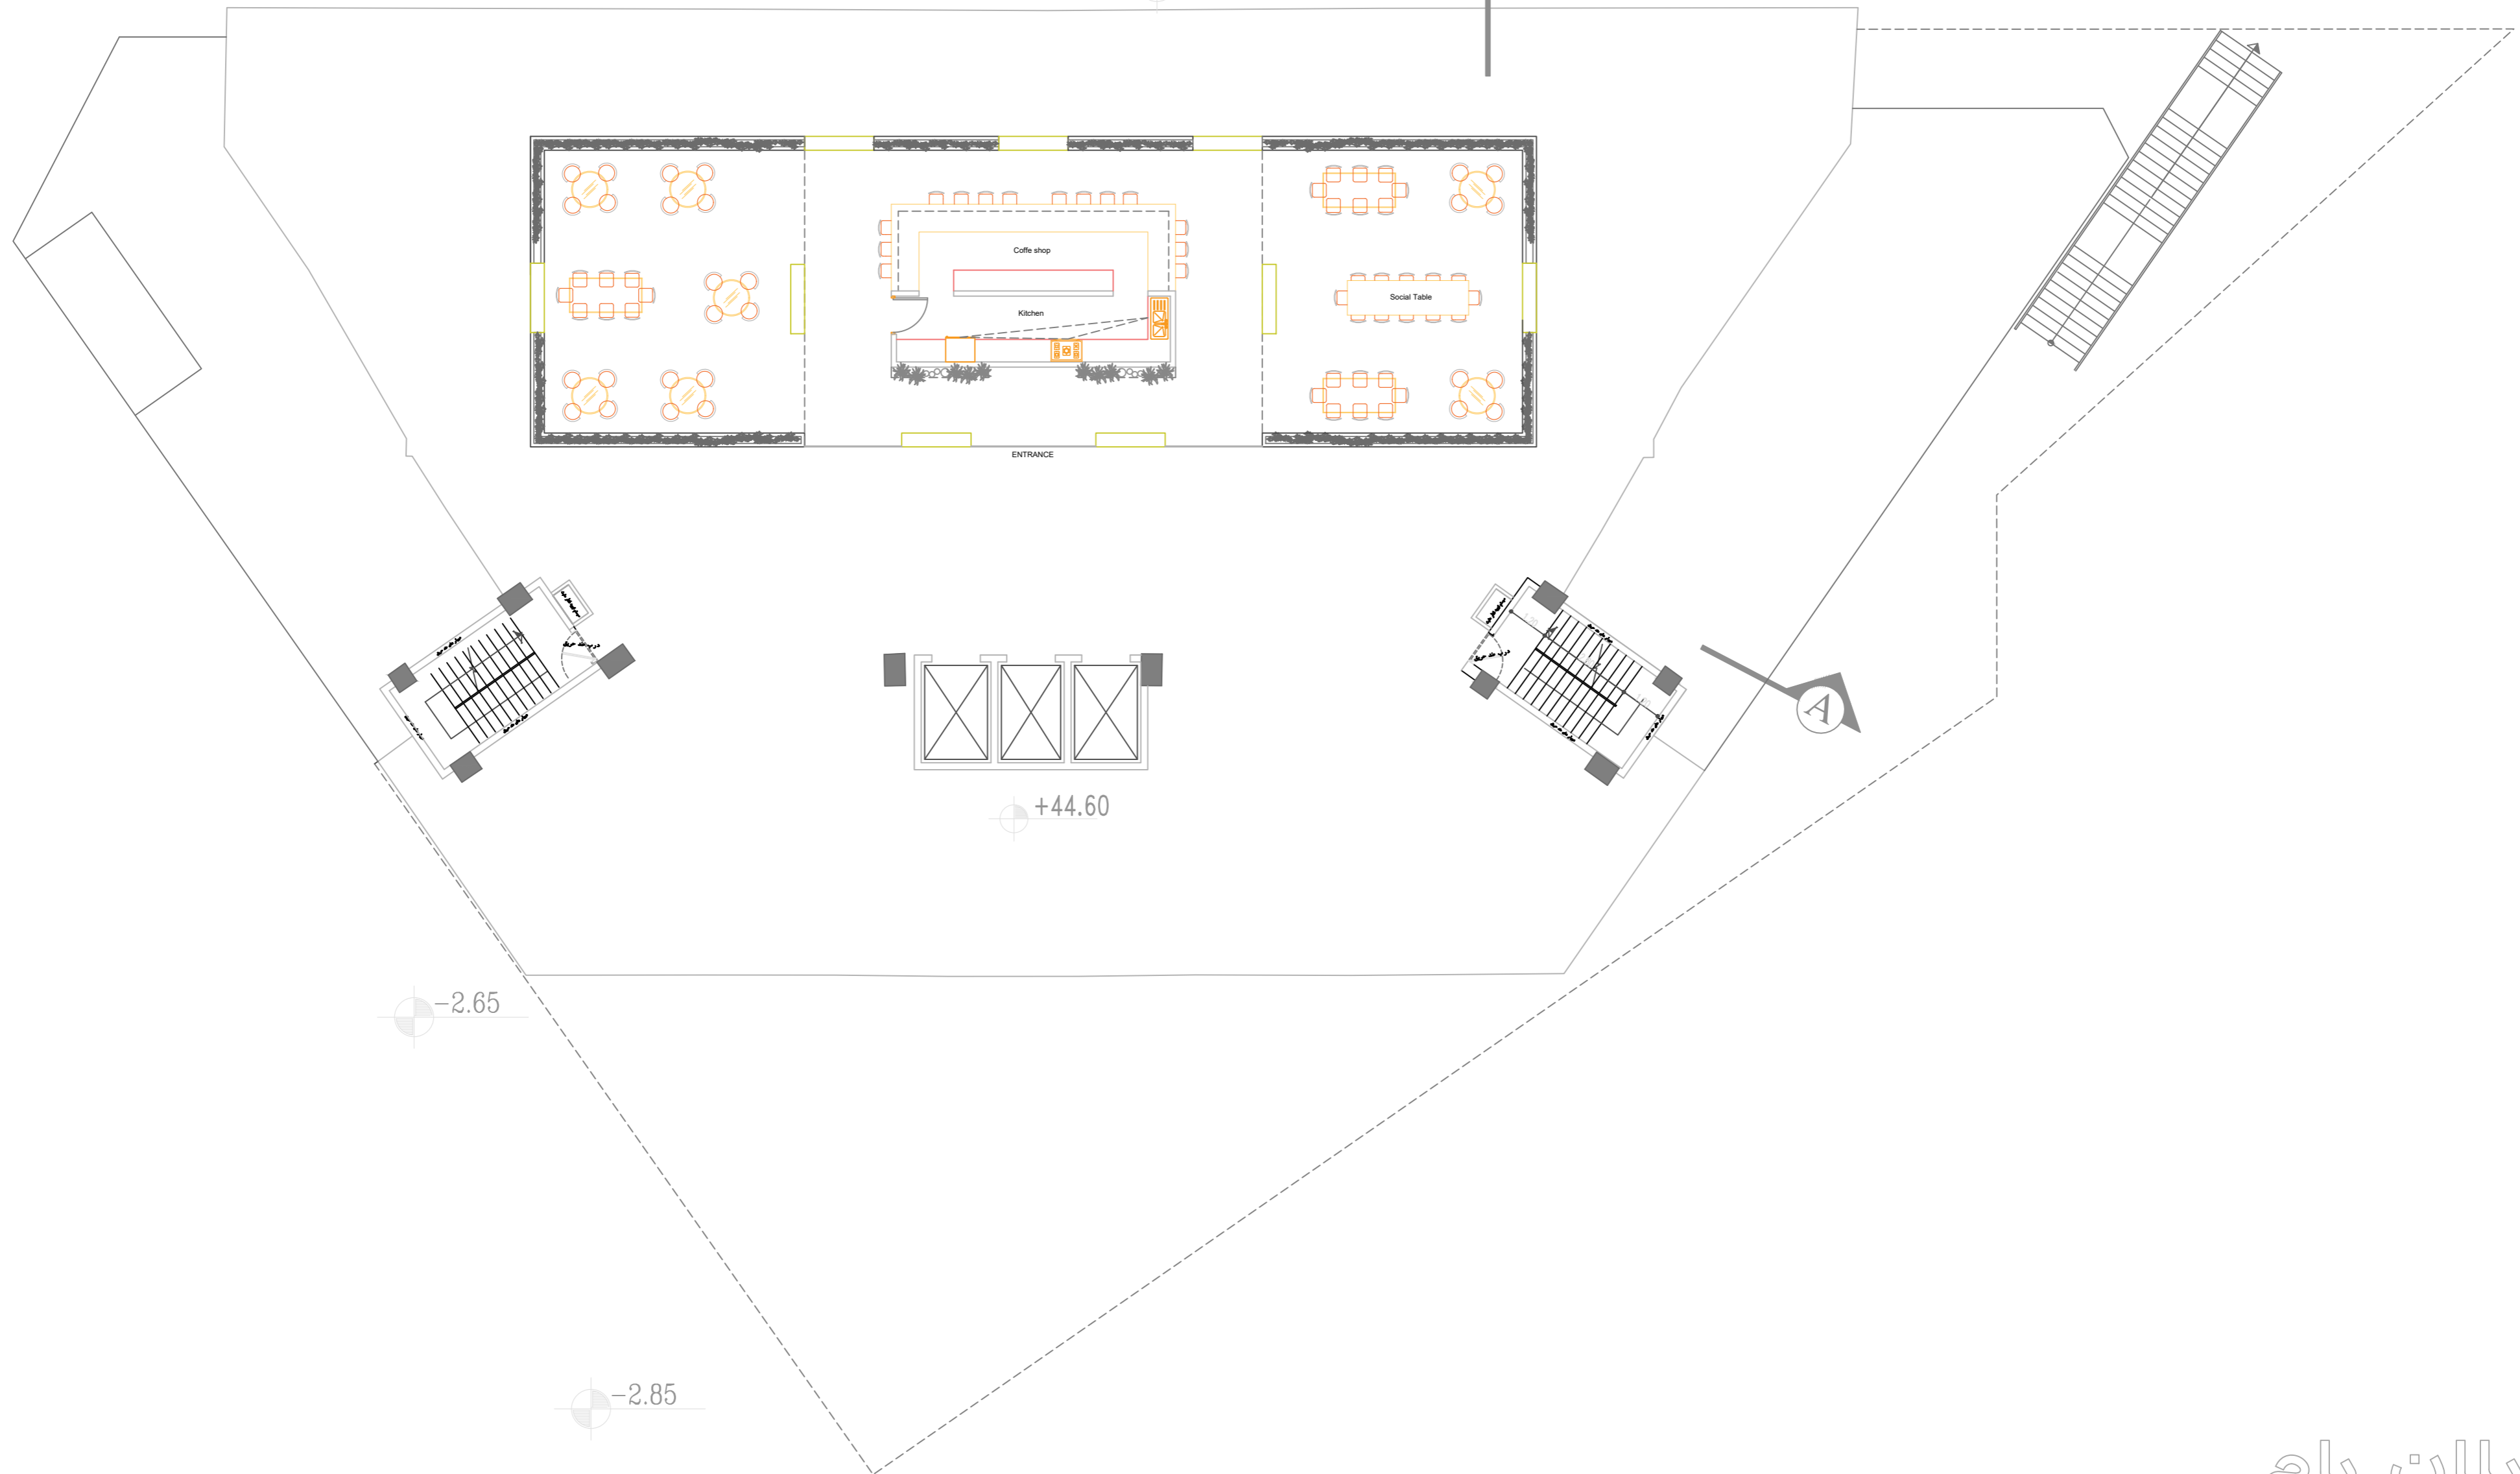

پلان بام

آسانسور به بام دسترسی دارد