


طراحی پلان و نما ساختمان حیم رویان


مازندران - رویان - بهار ۱۴۰۳


کانسپت

طرح تو طرح

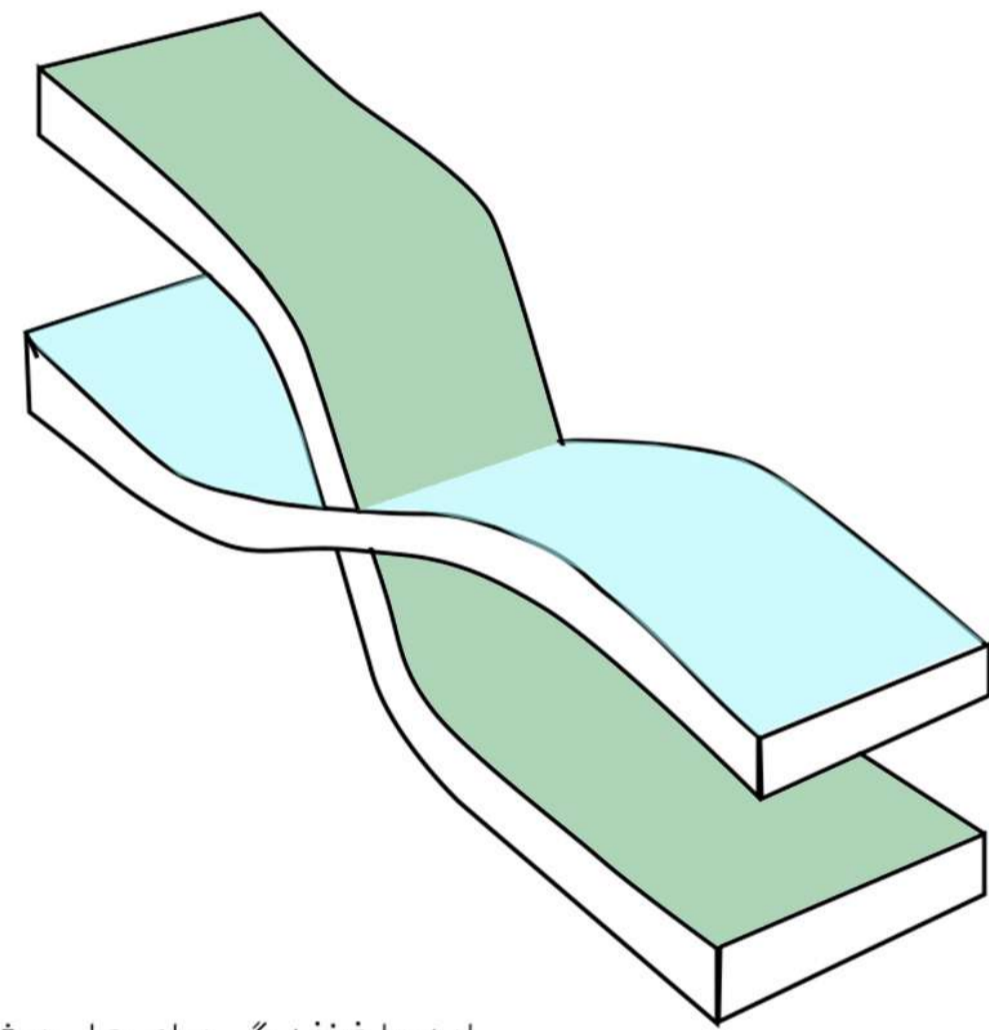


ایده لغزندگی برای حل مشکل دید به دریا برای تمام واحدها

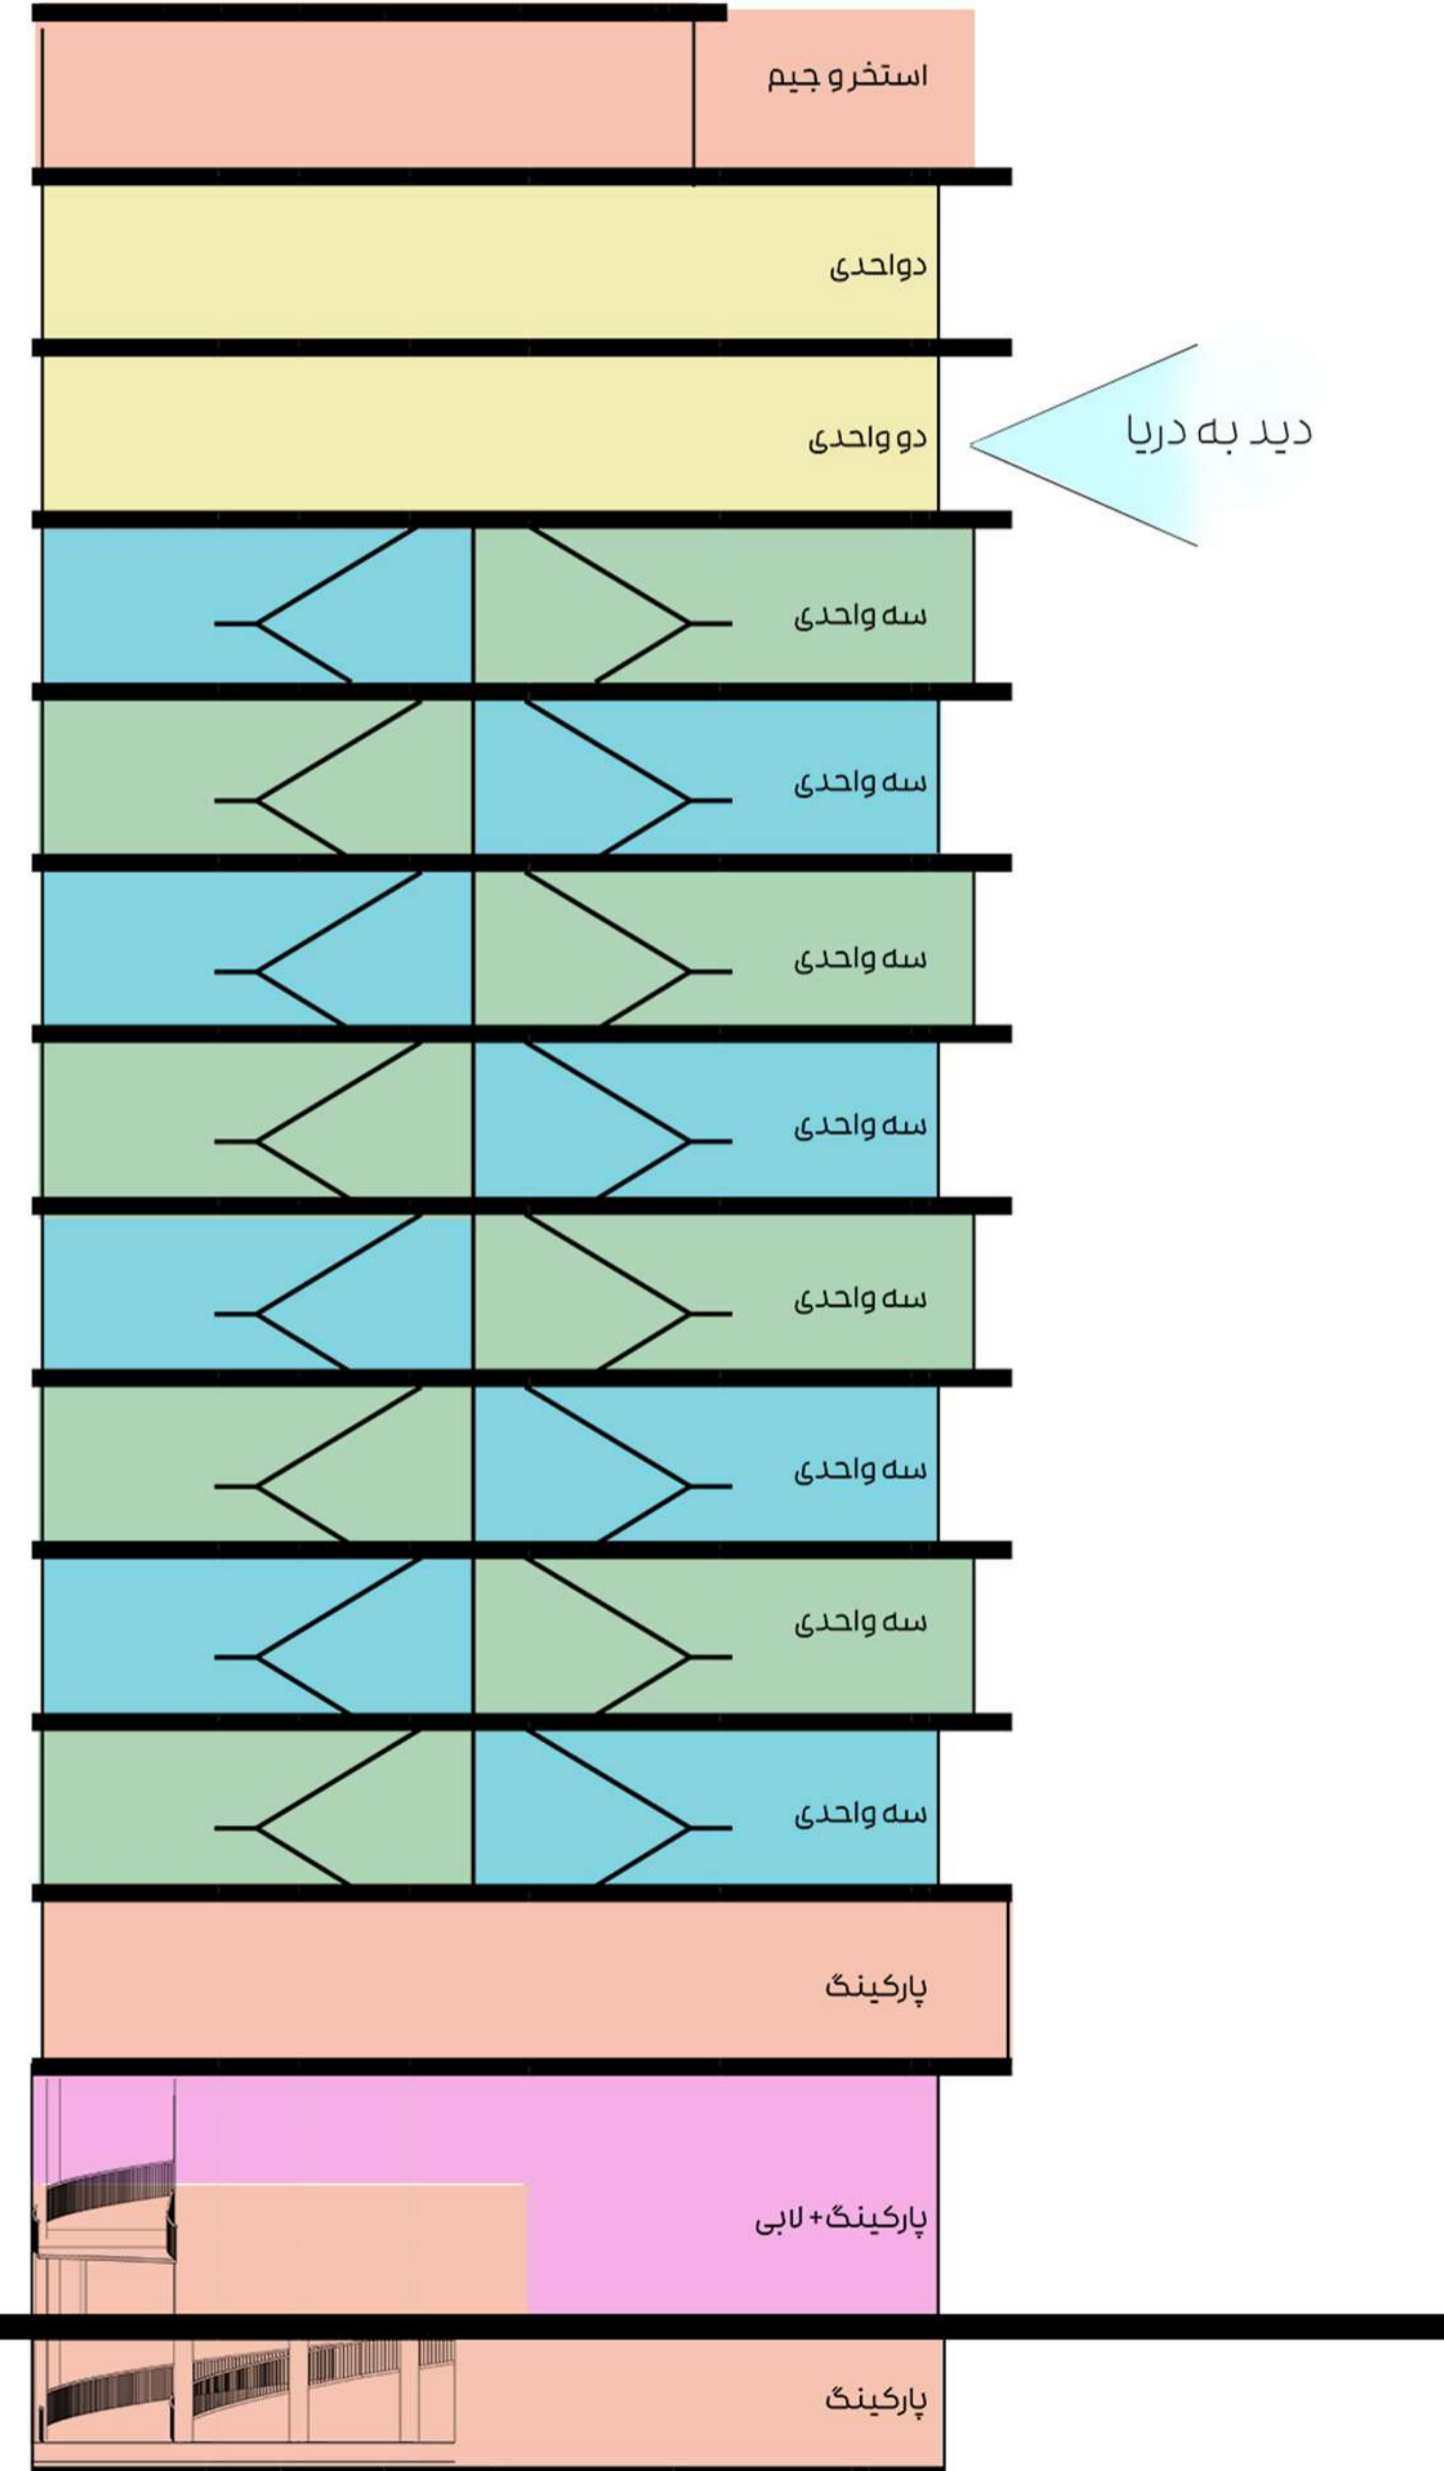




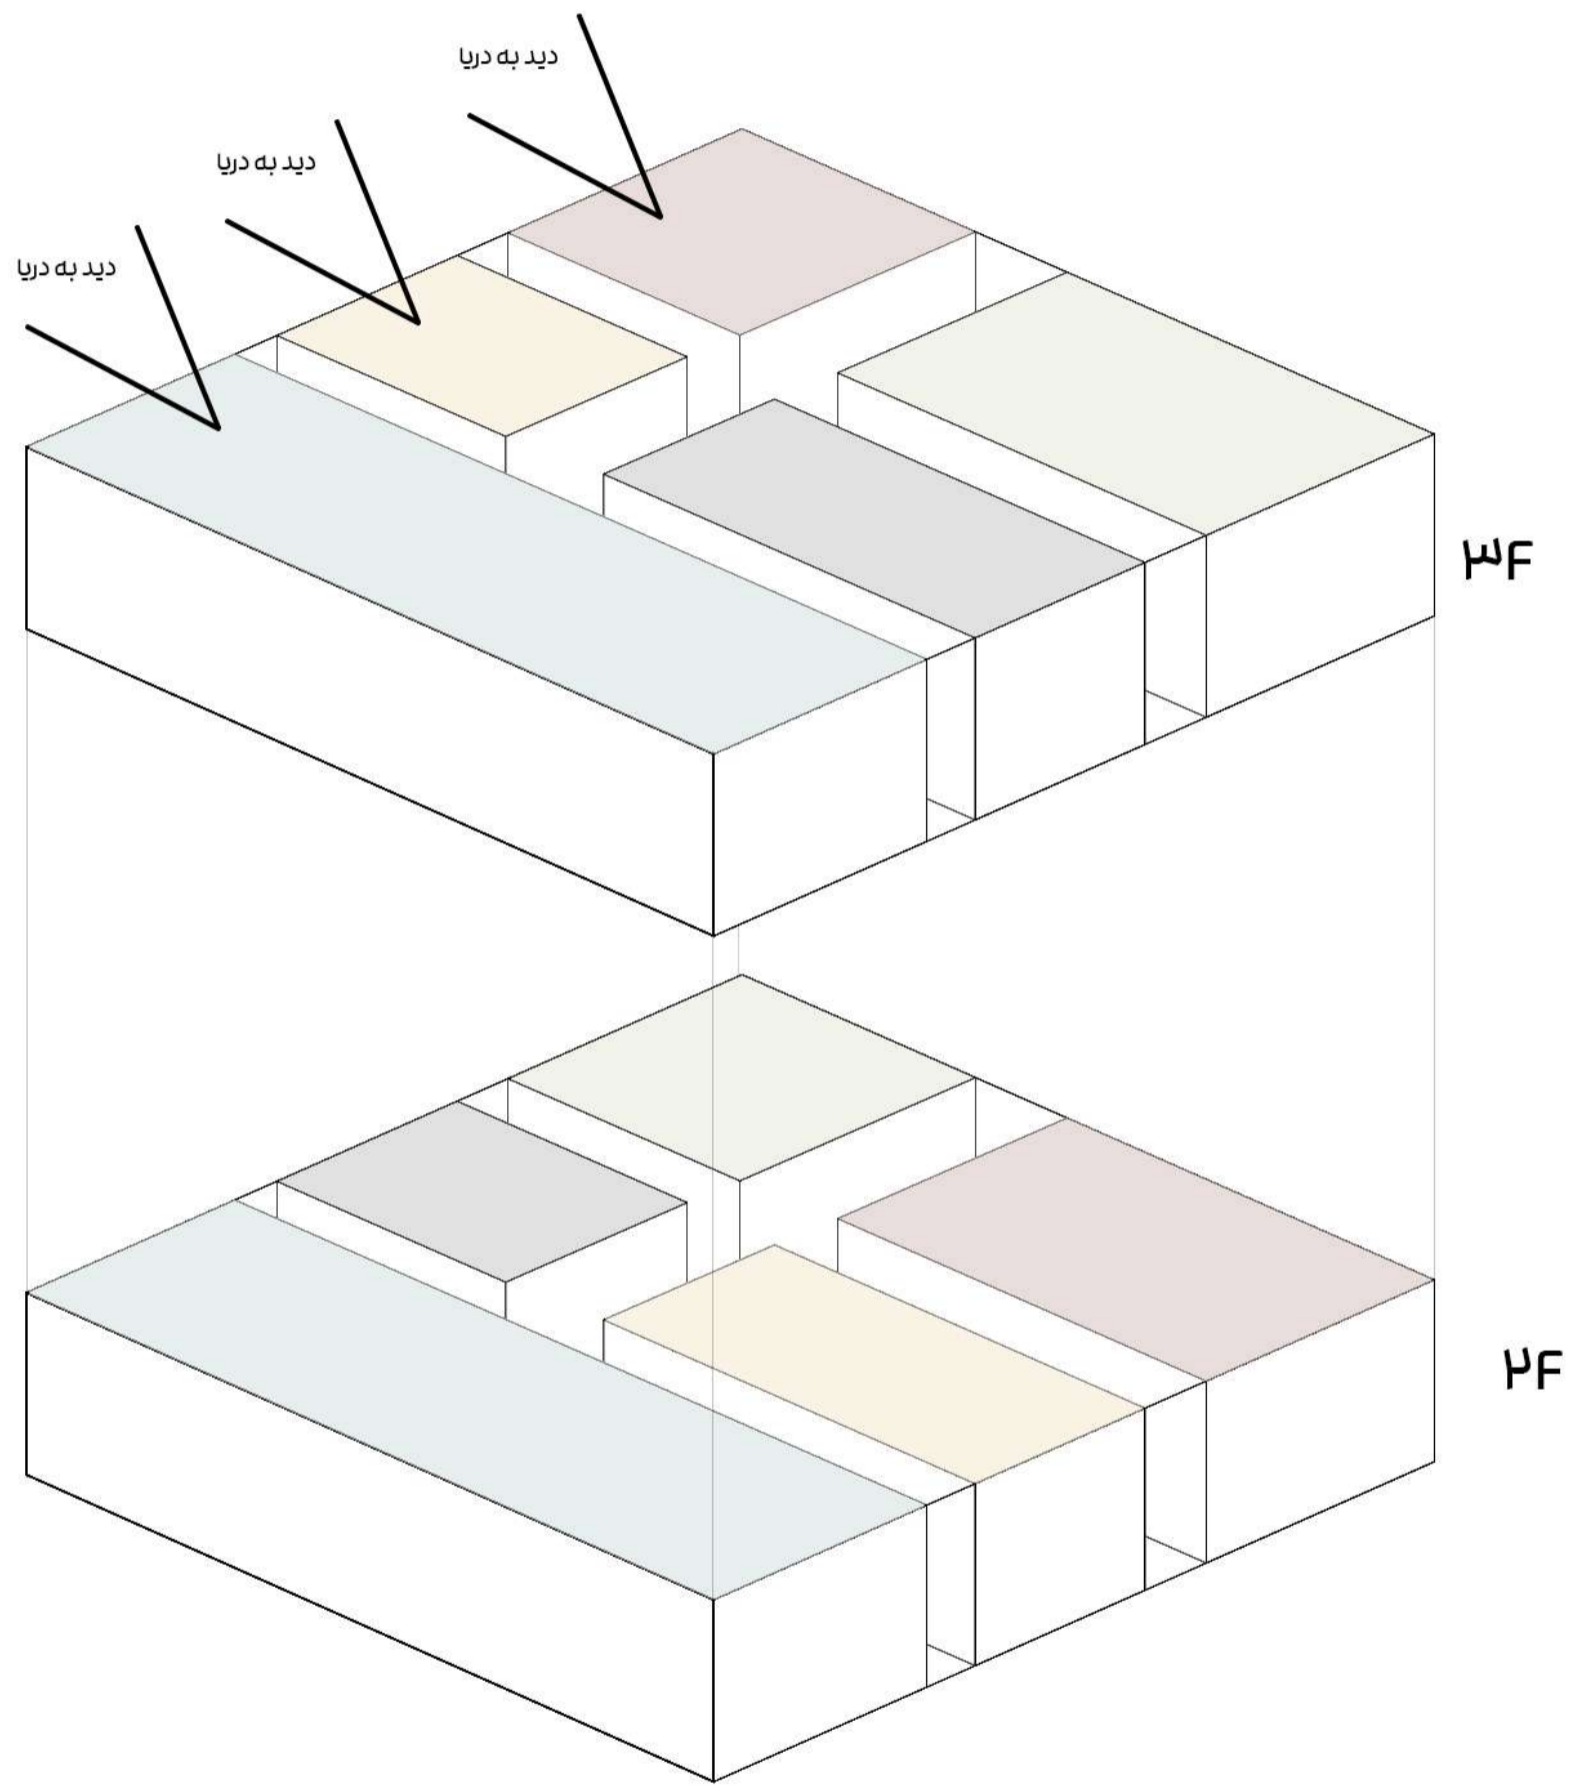


ارتباط پلان طبقات سه واحدی

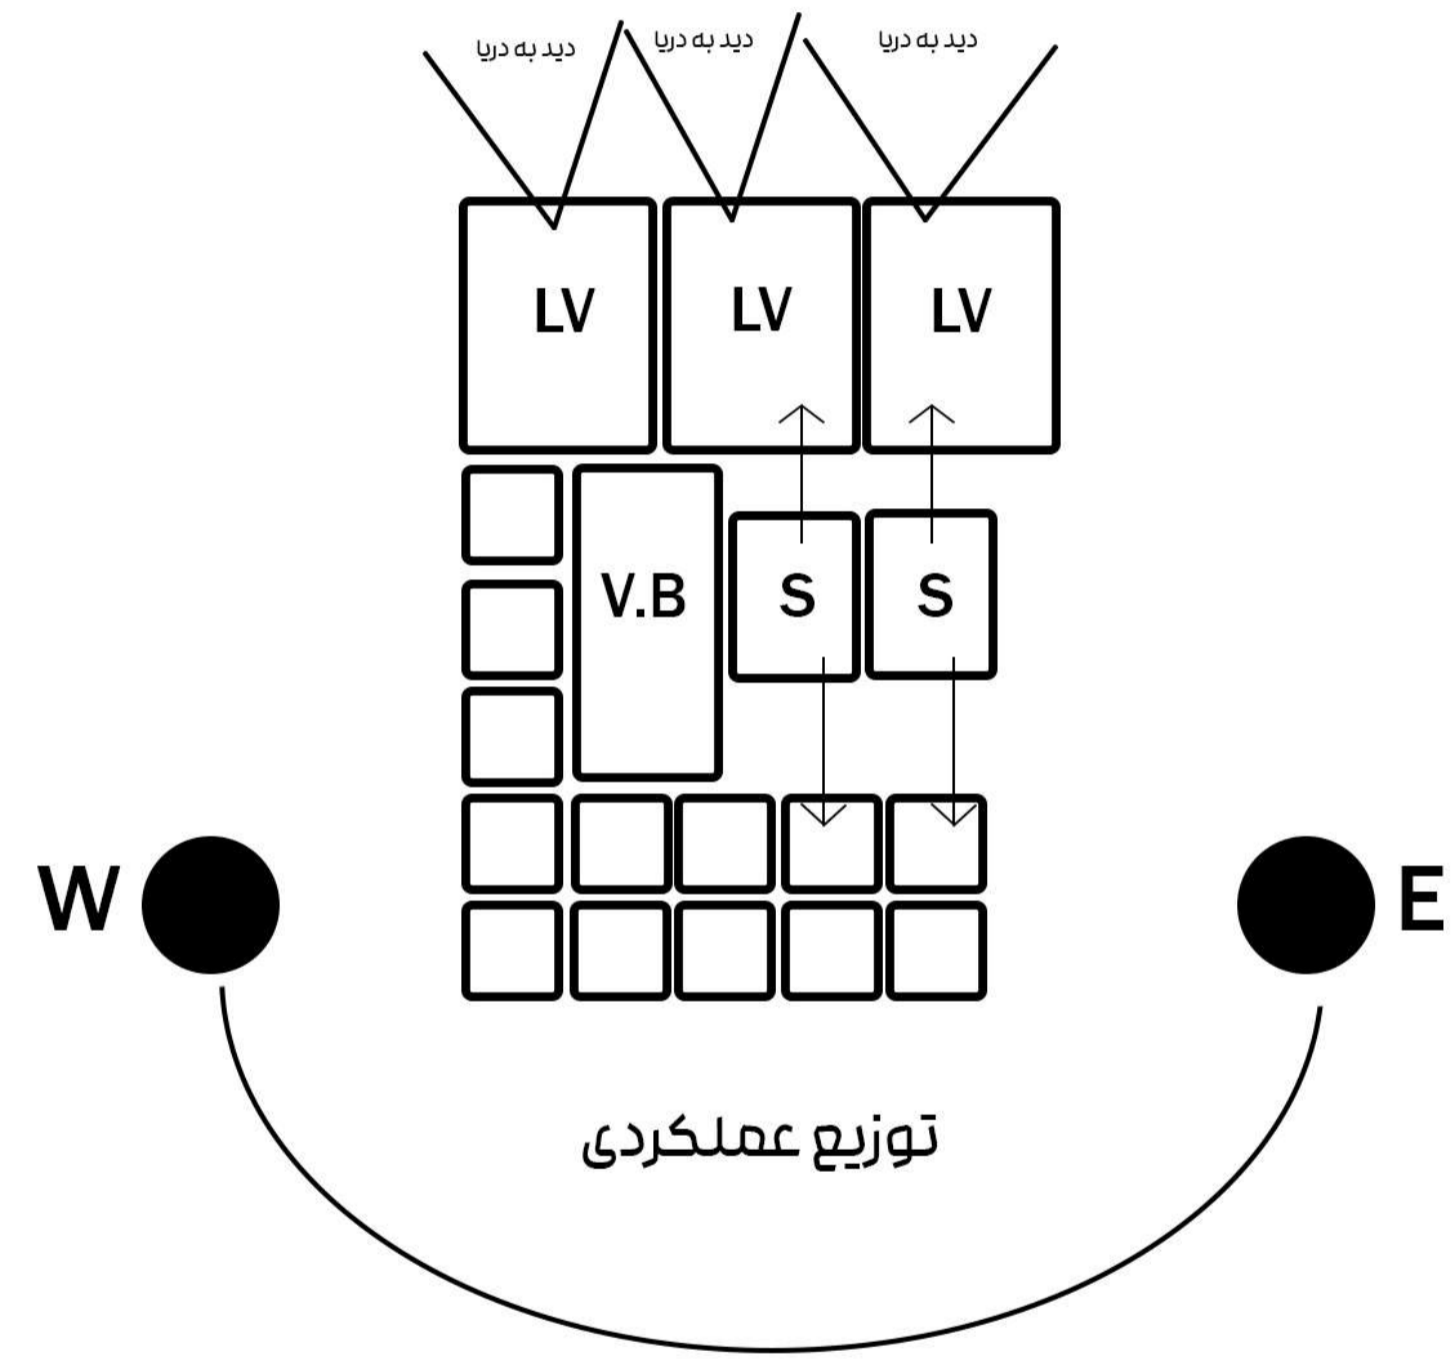


دیاگرام پلان طبقات سه واحدی

طرح تو طرح

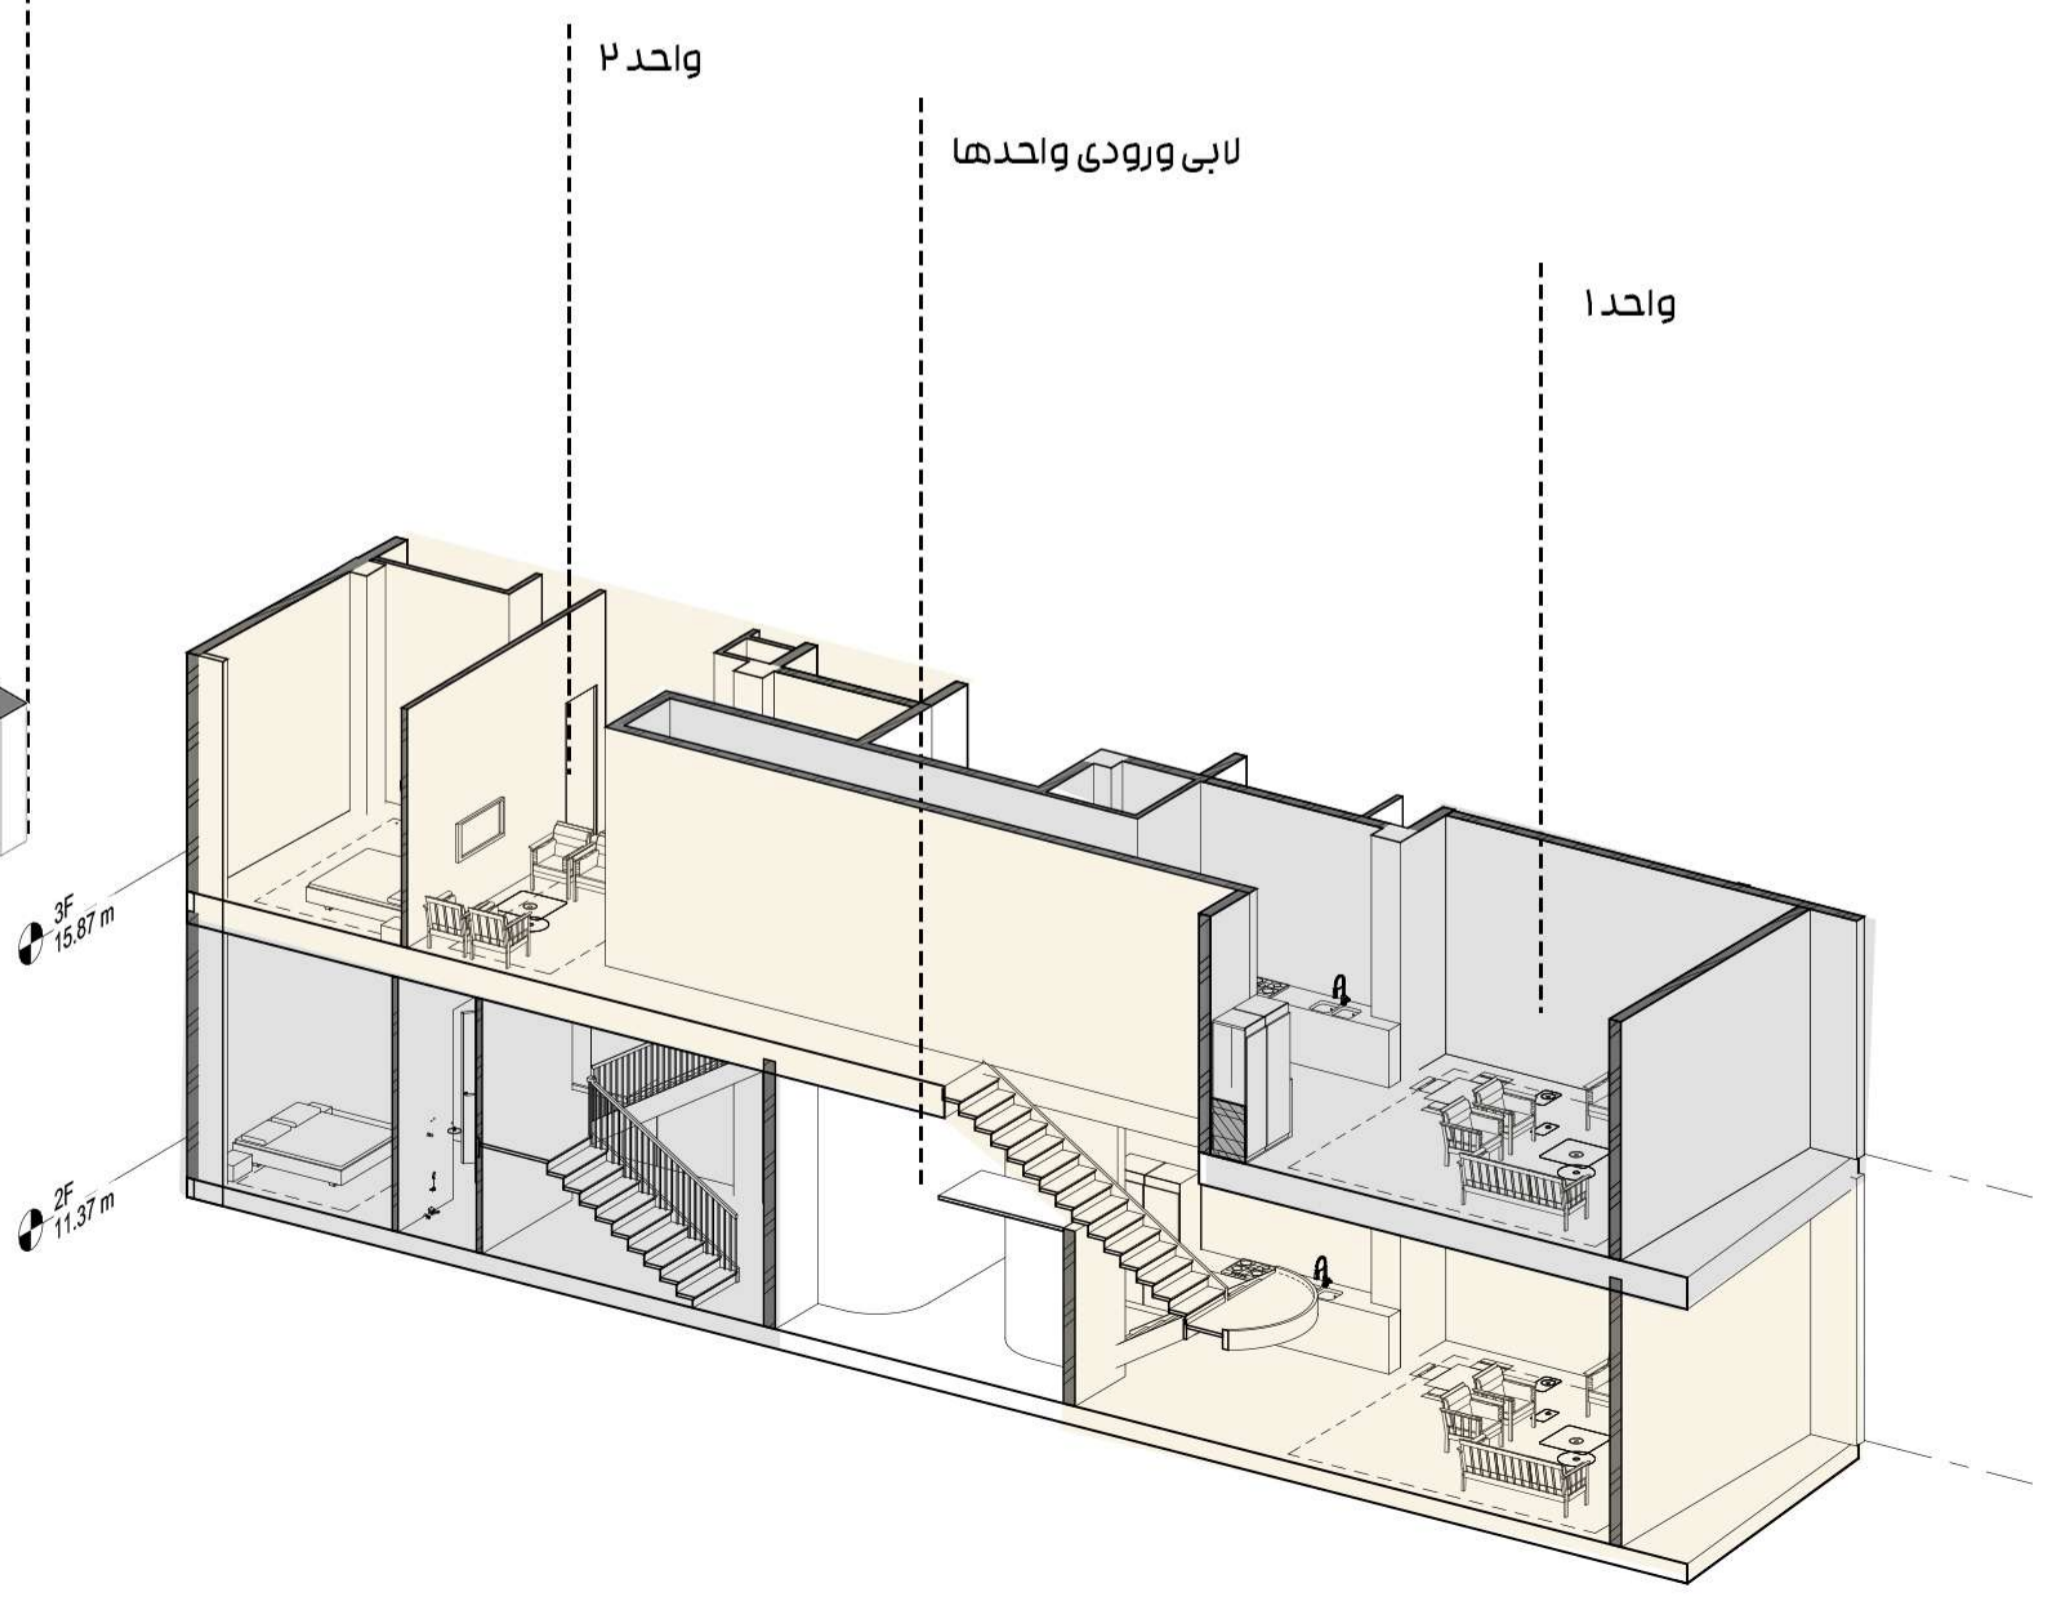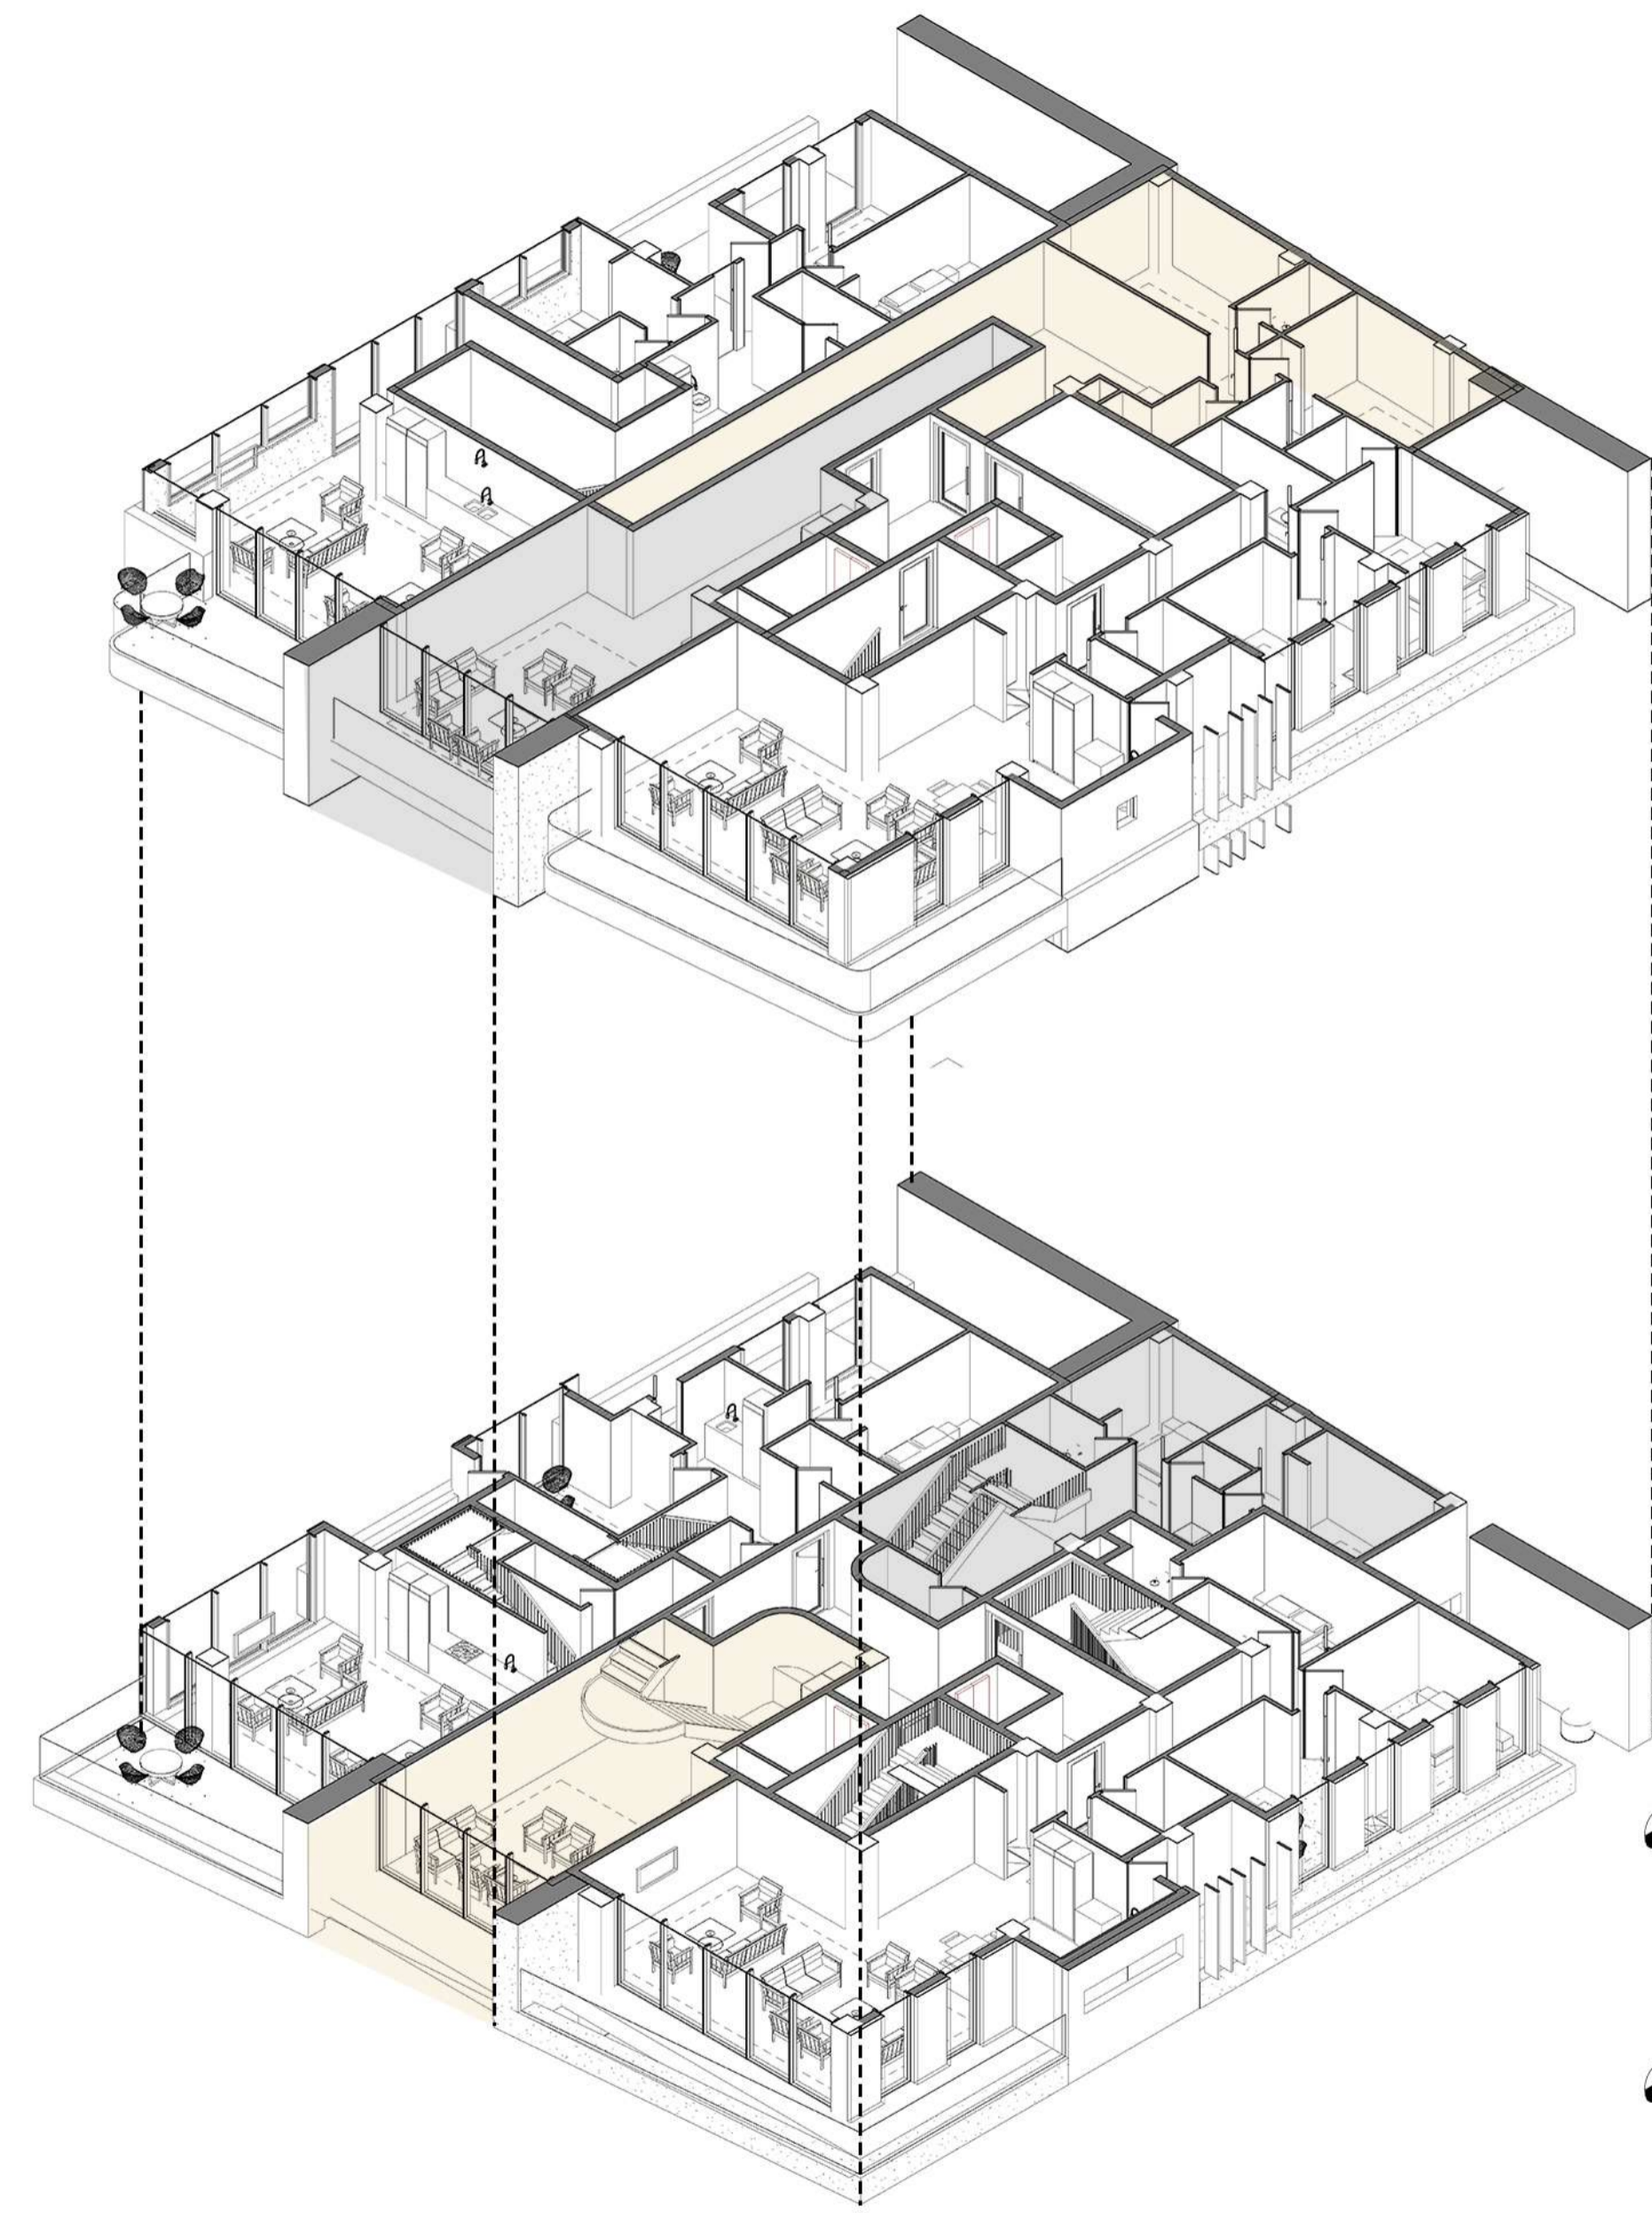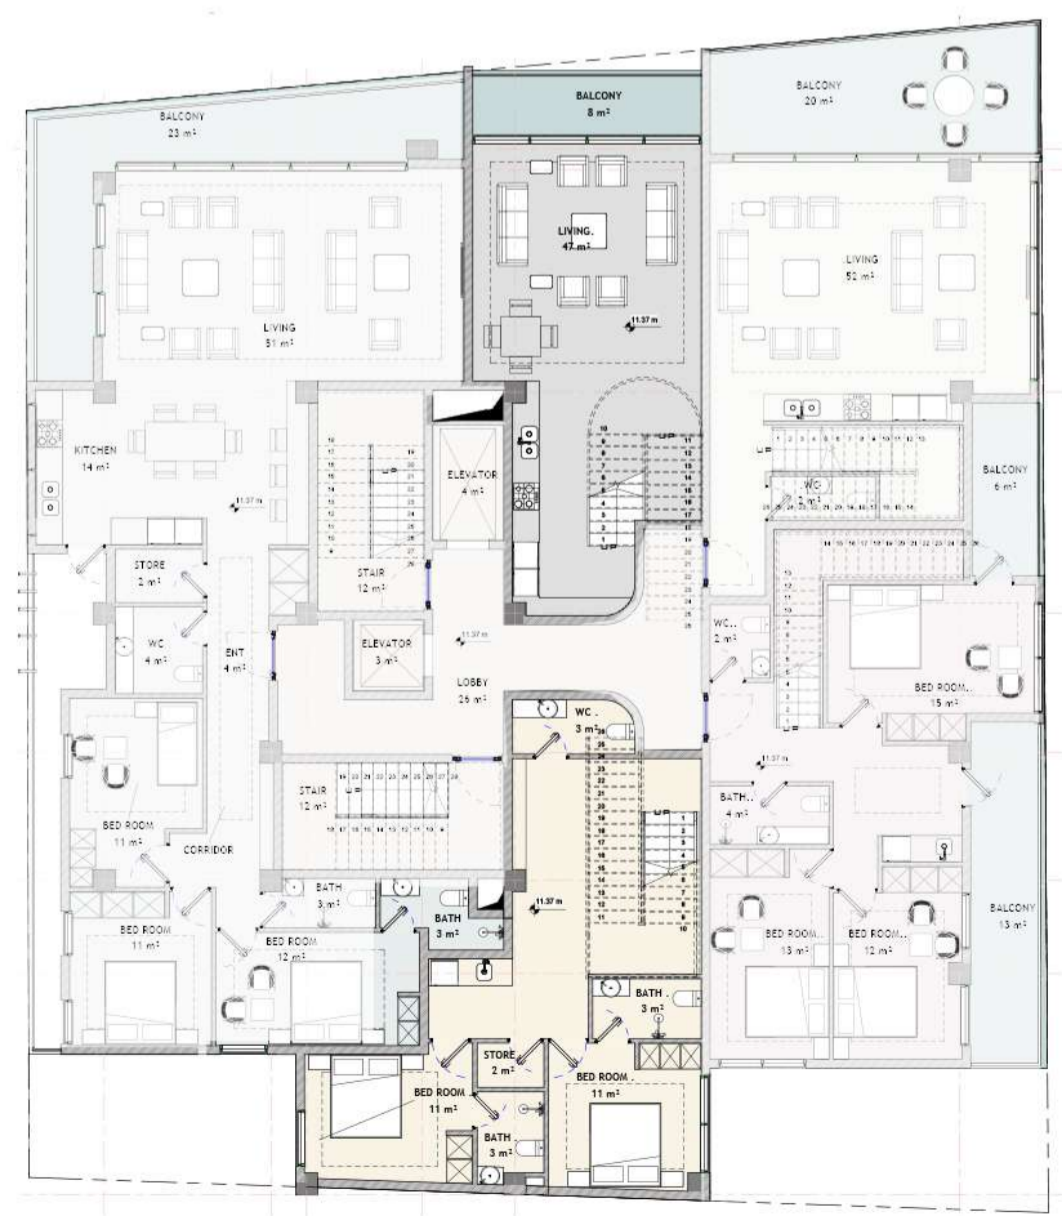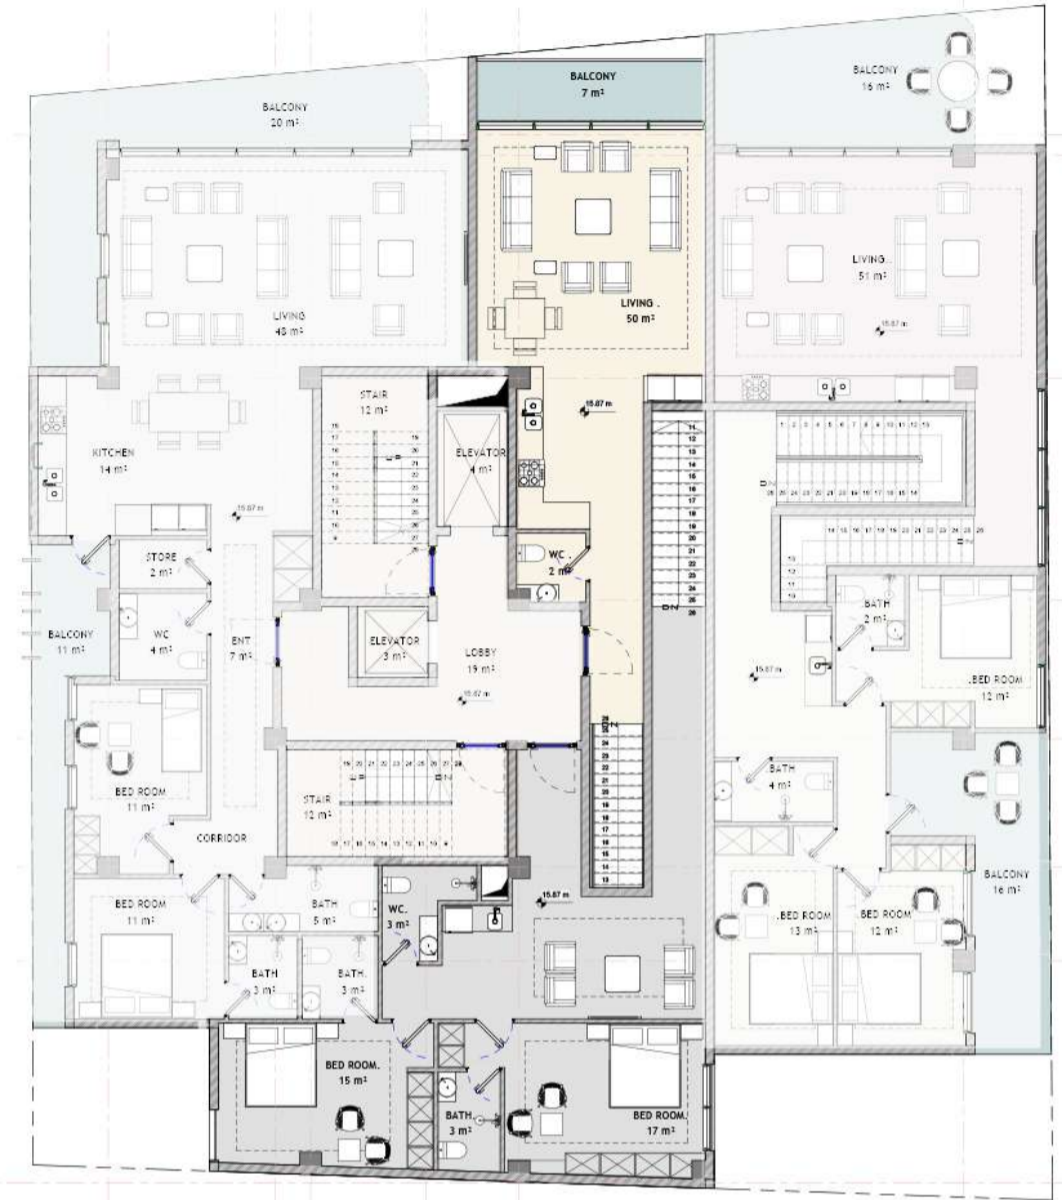


پلان طبقه منفی یک

طرح تو طرح

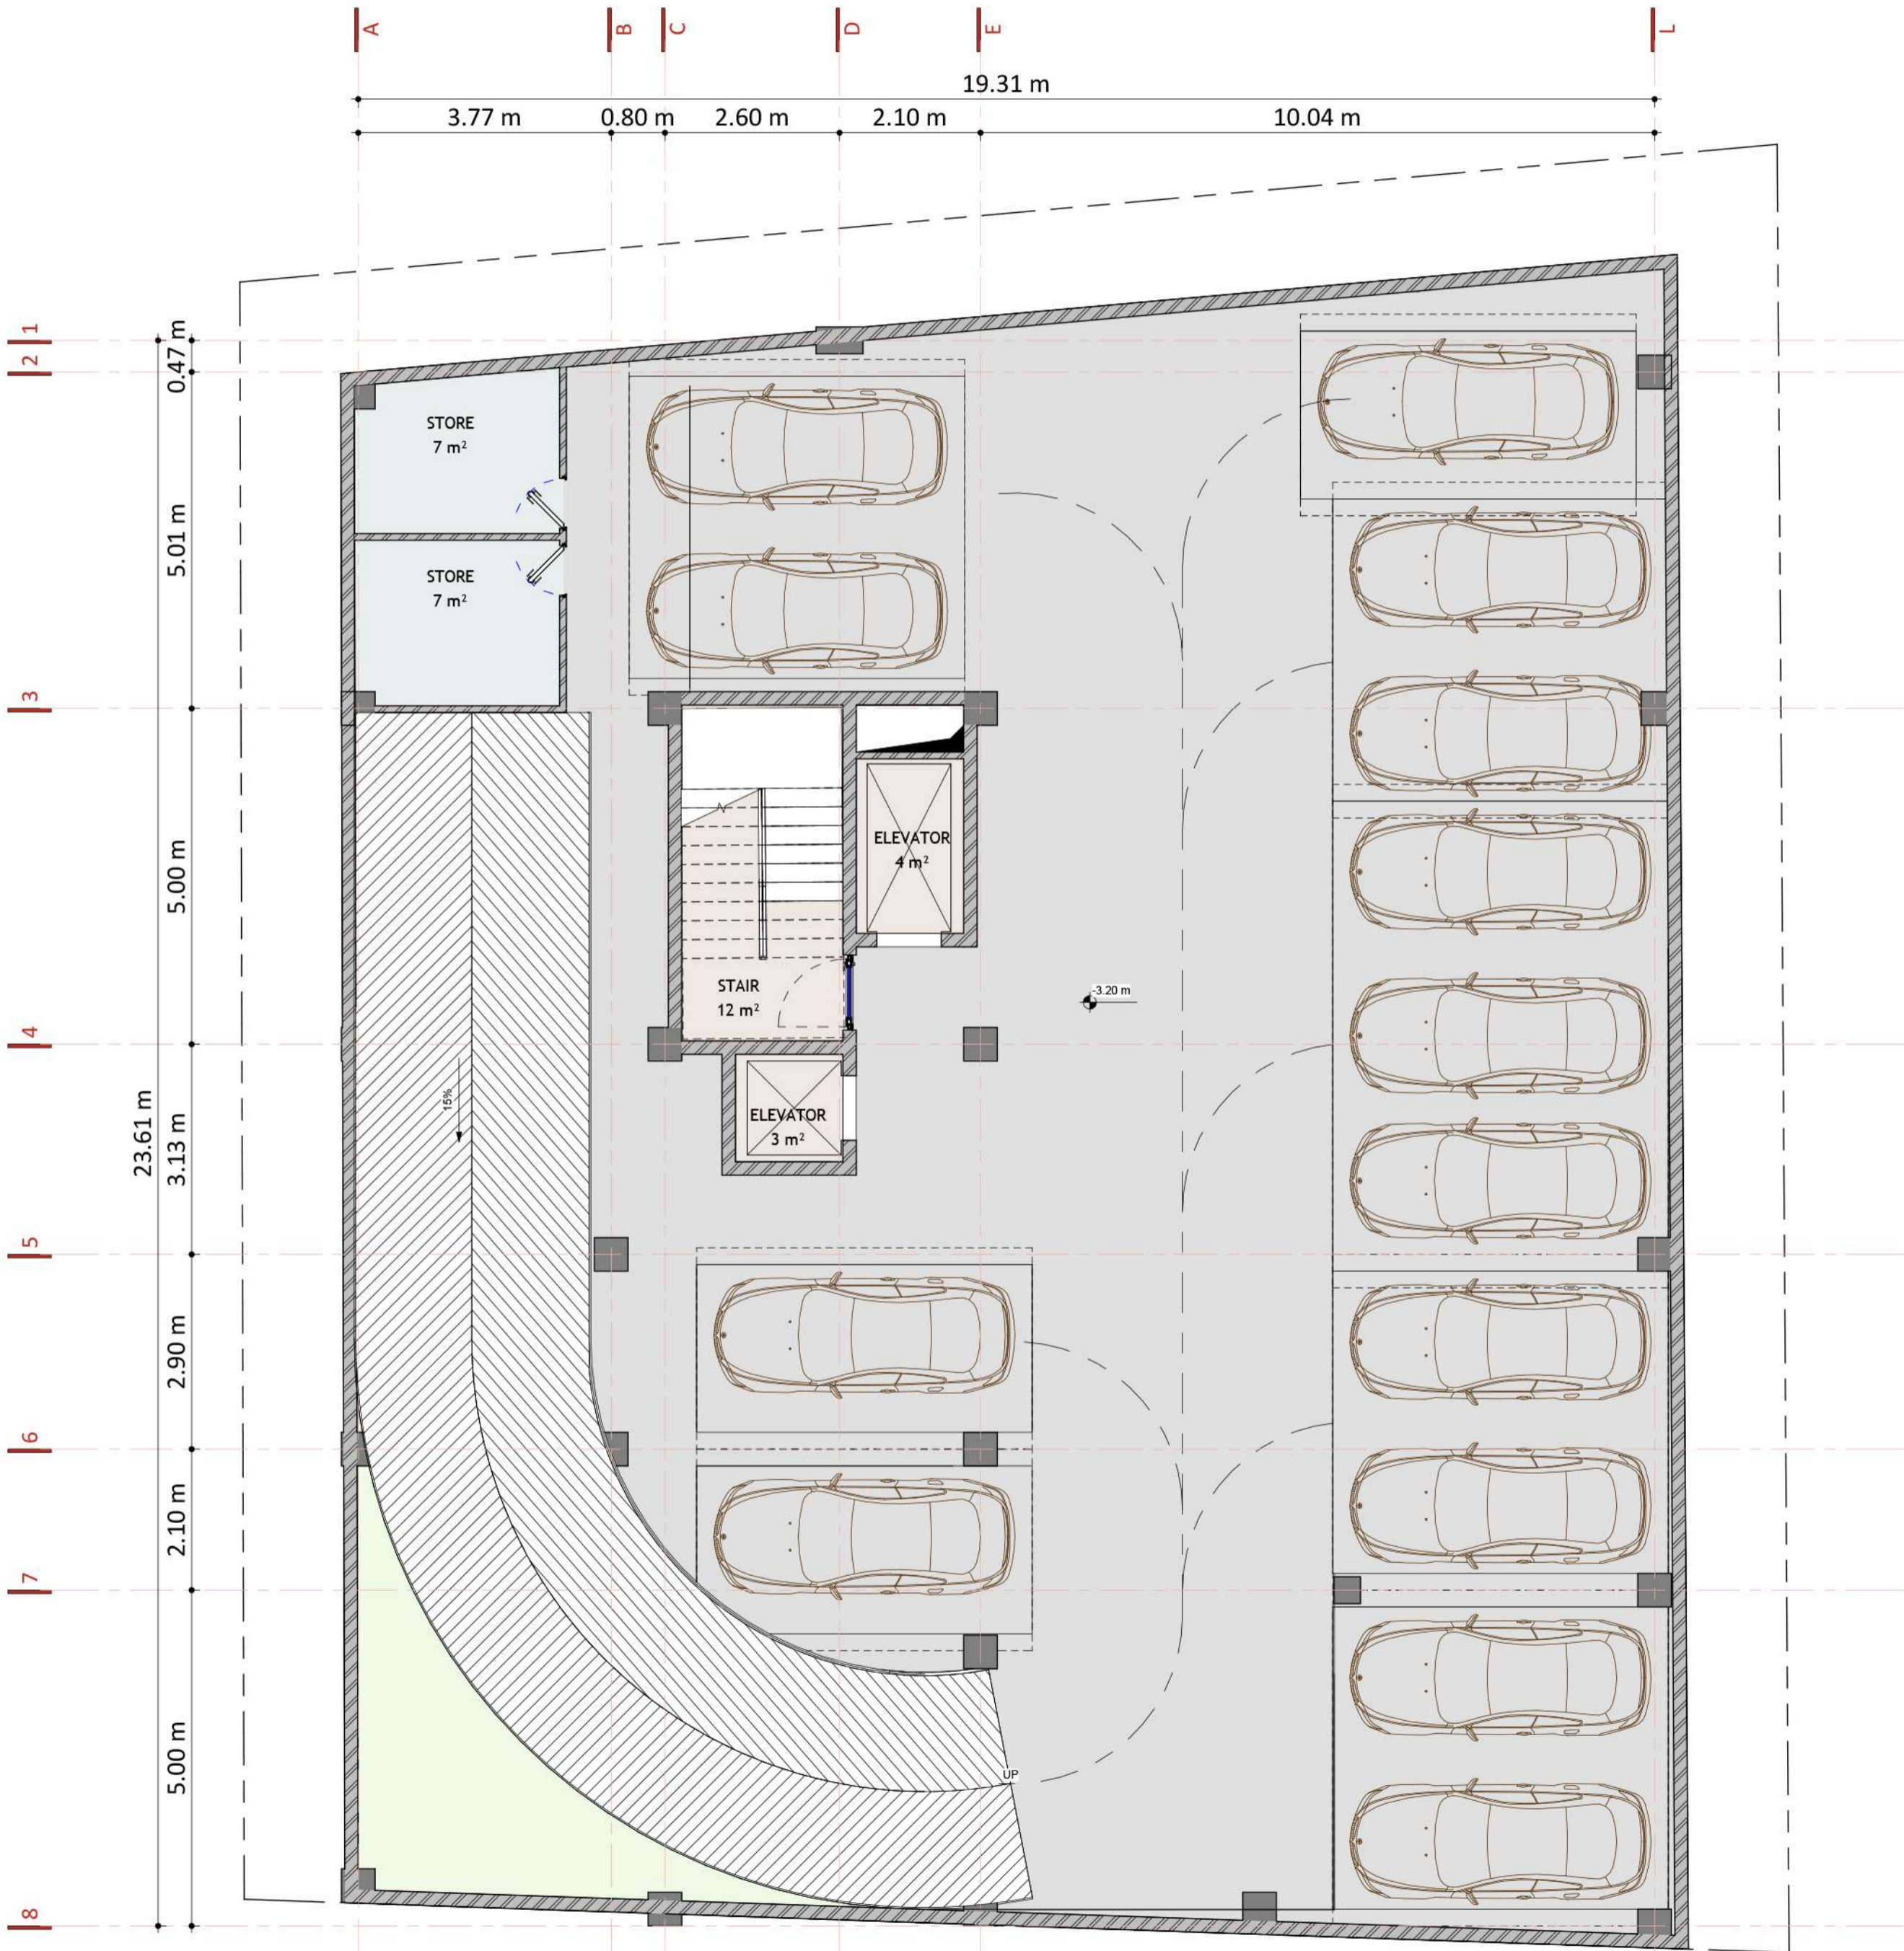


پلان طبقه منفی یک

طرح تو طرح

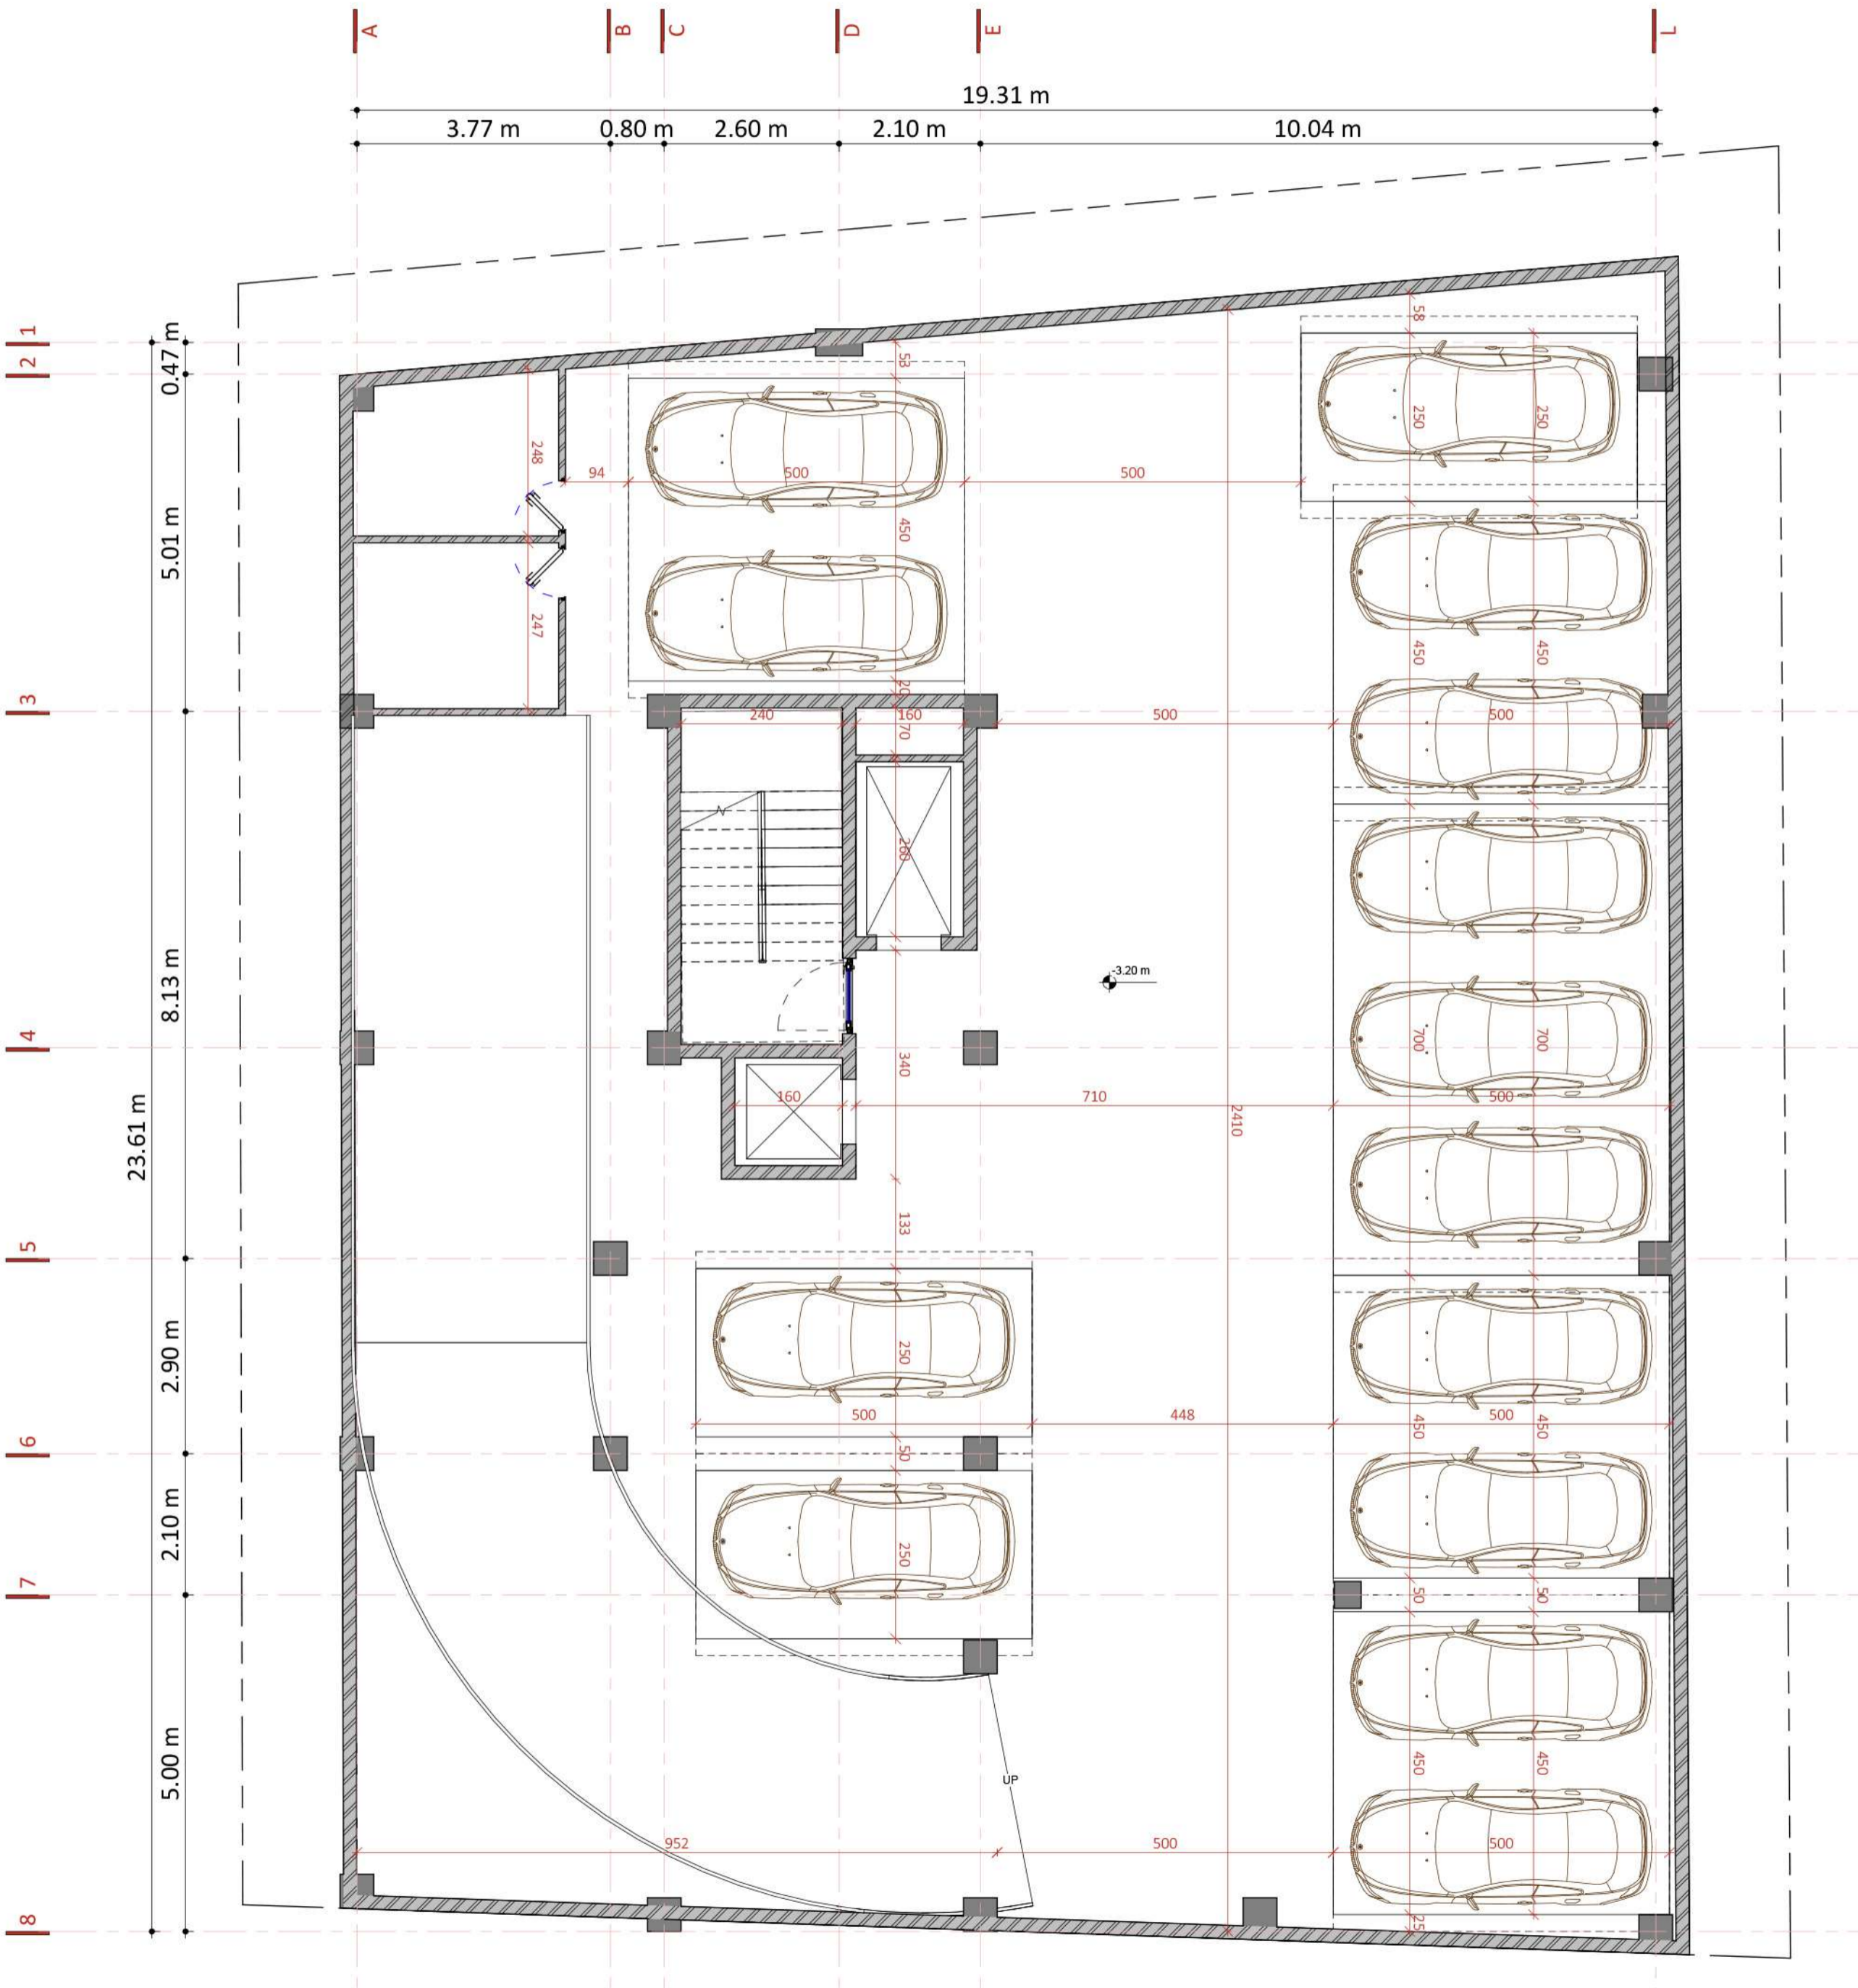


پلان طبقه همکف

طرح تو طرح

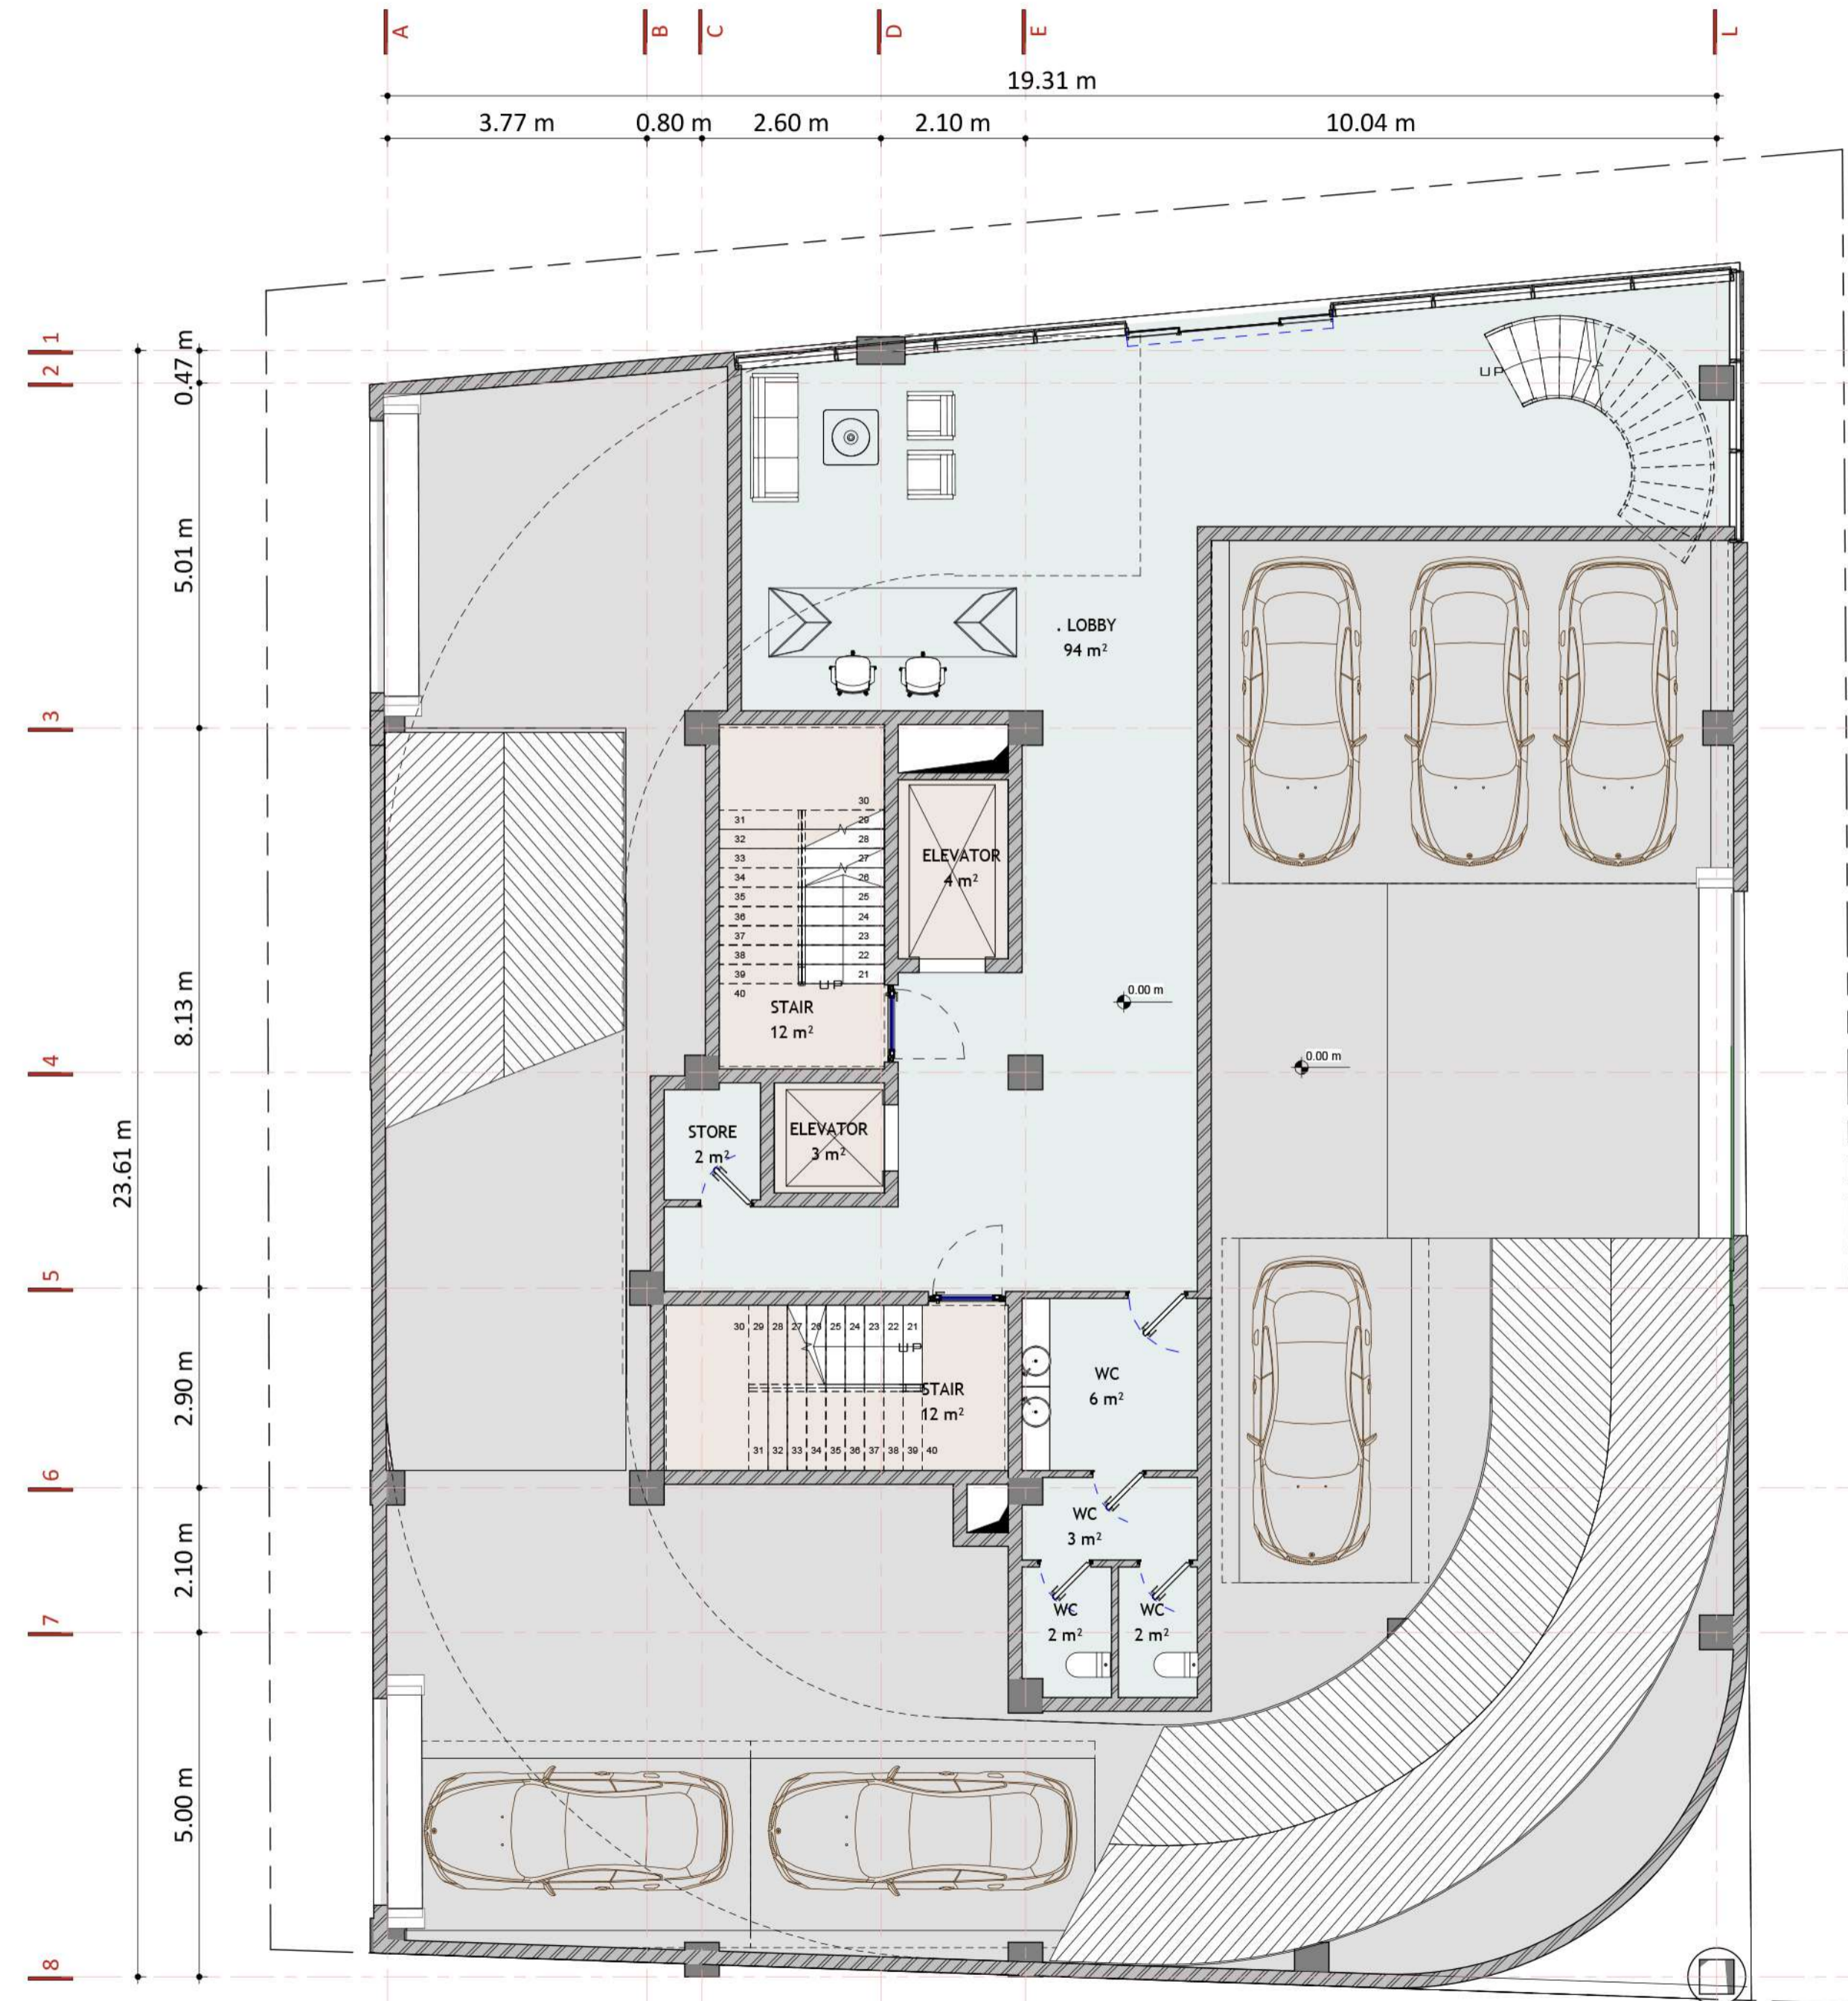


پلان طبقه همکف

طرح تو طرح

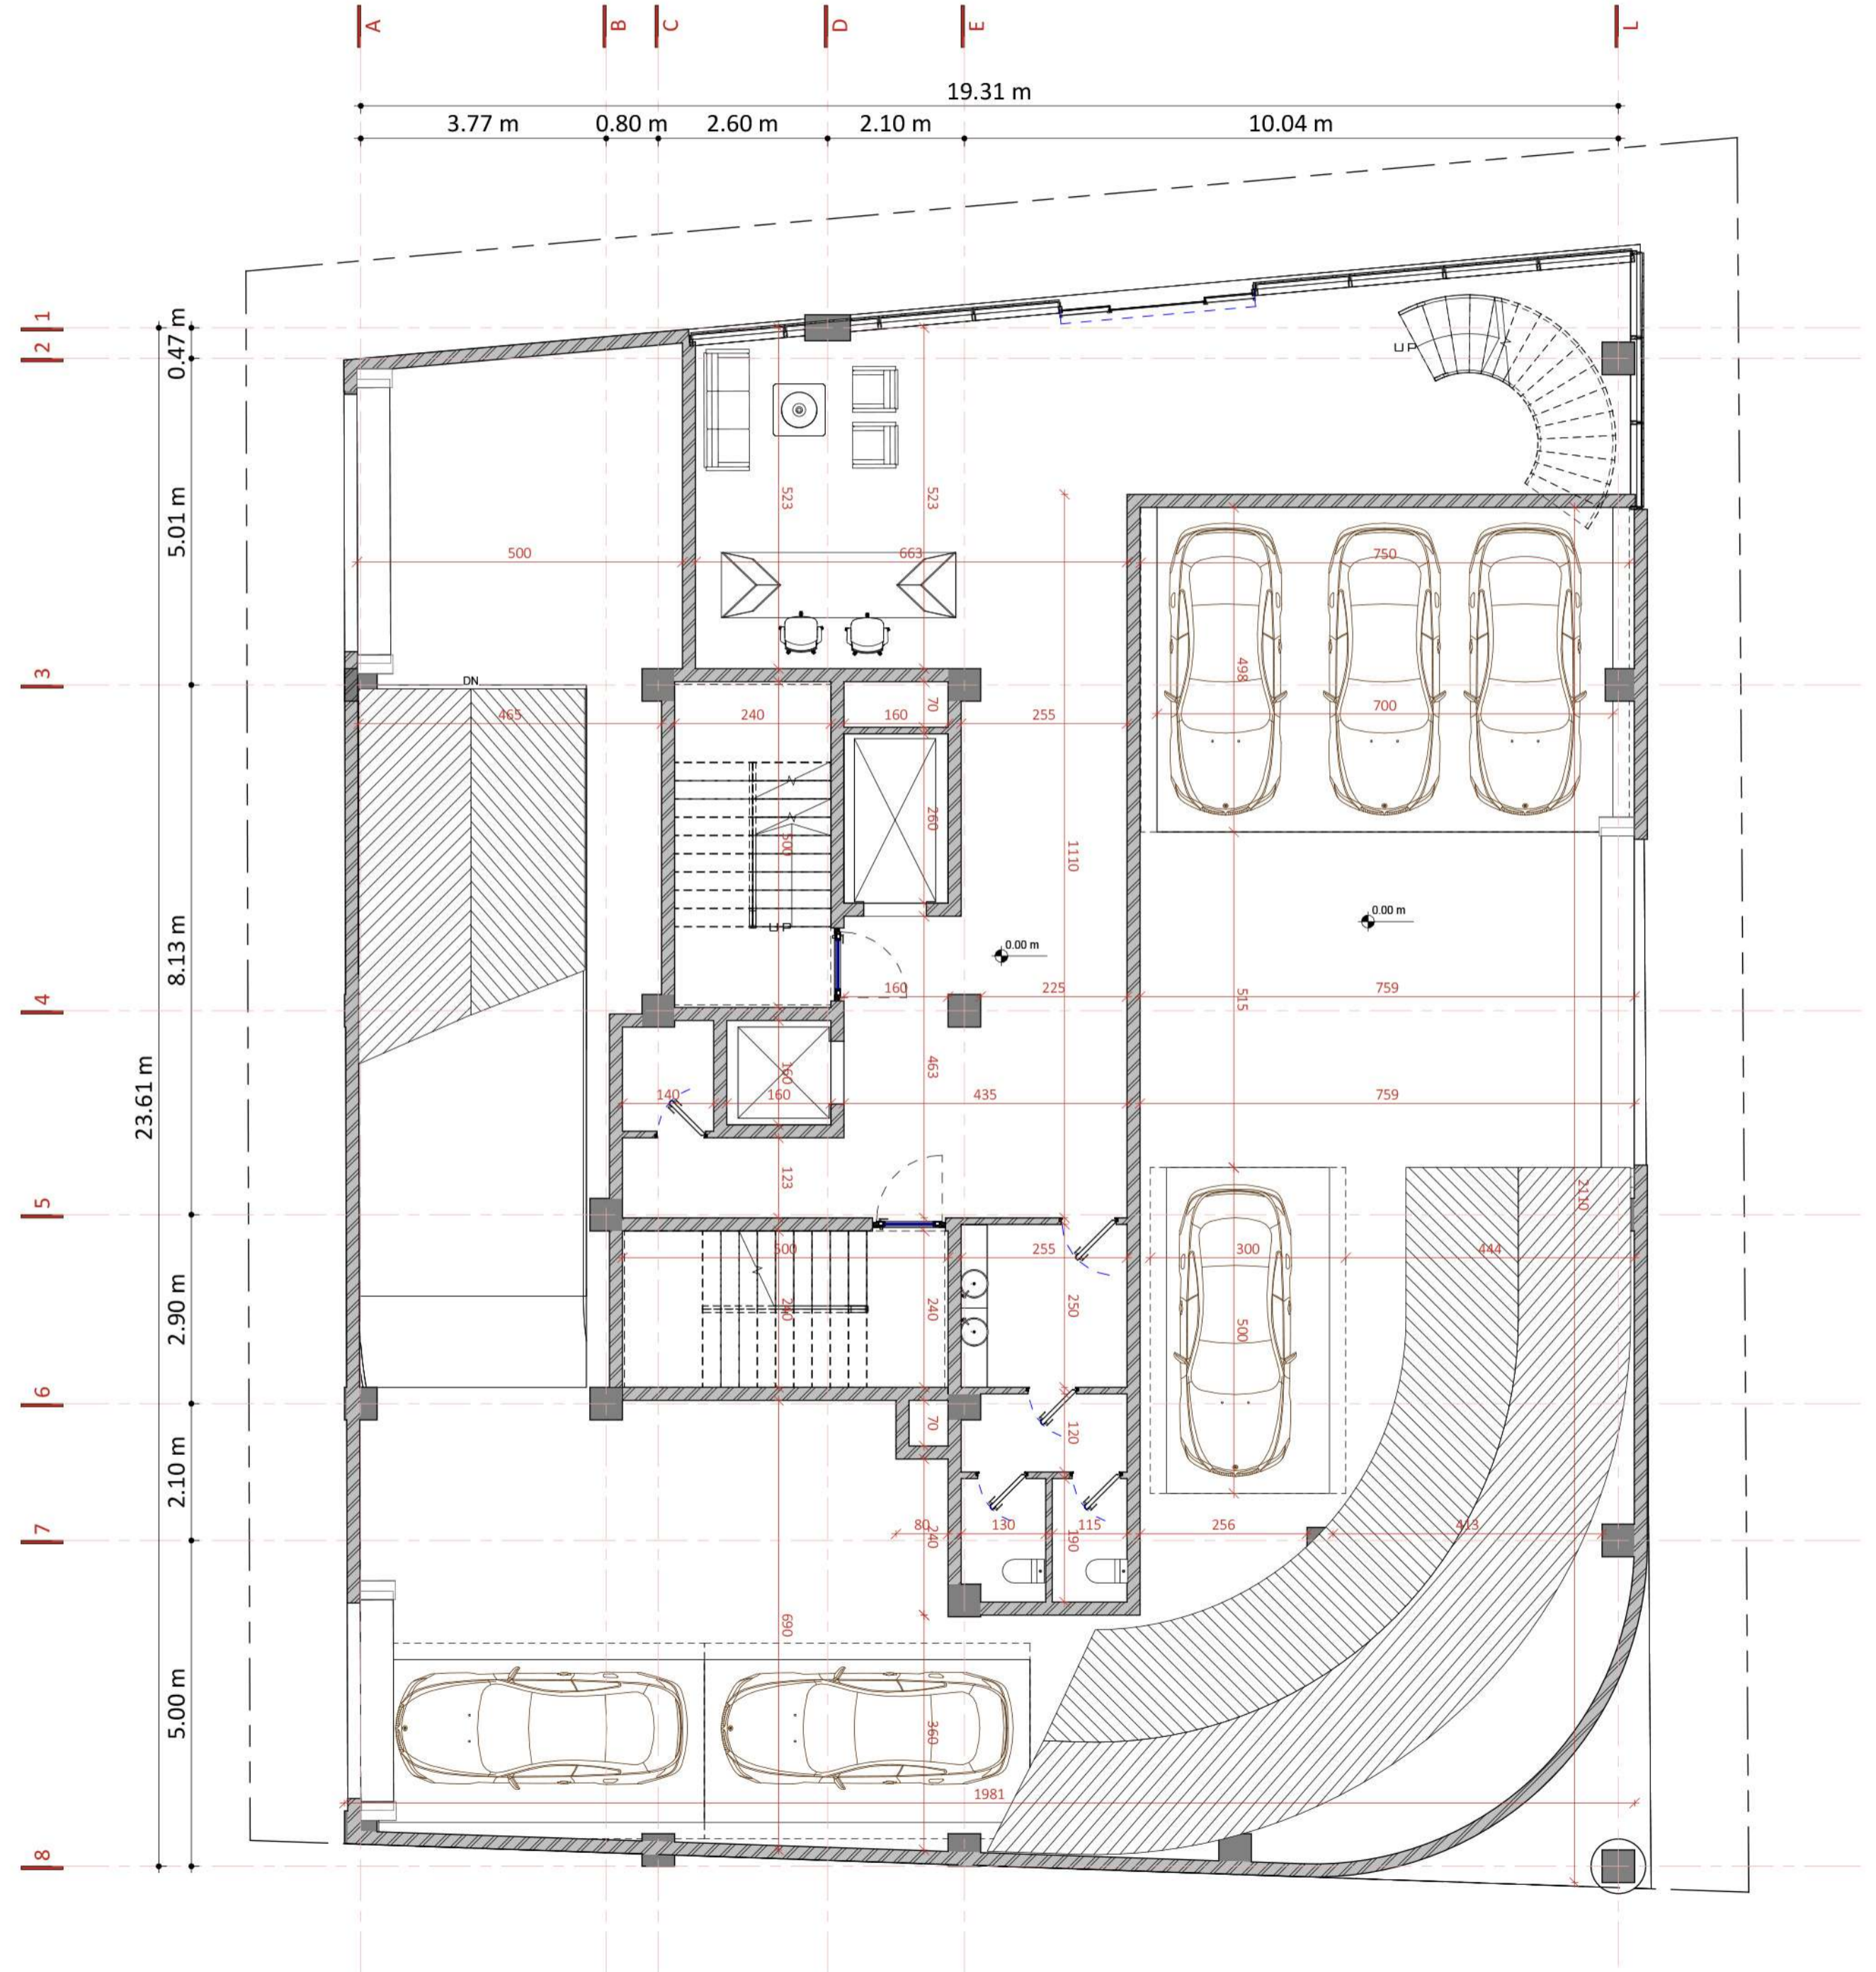


پلان طبقه یک

طرح تو طرح

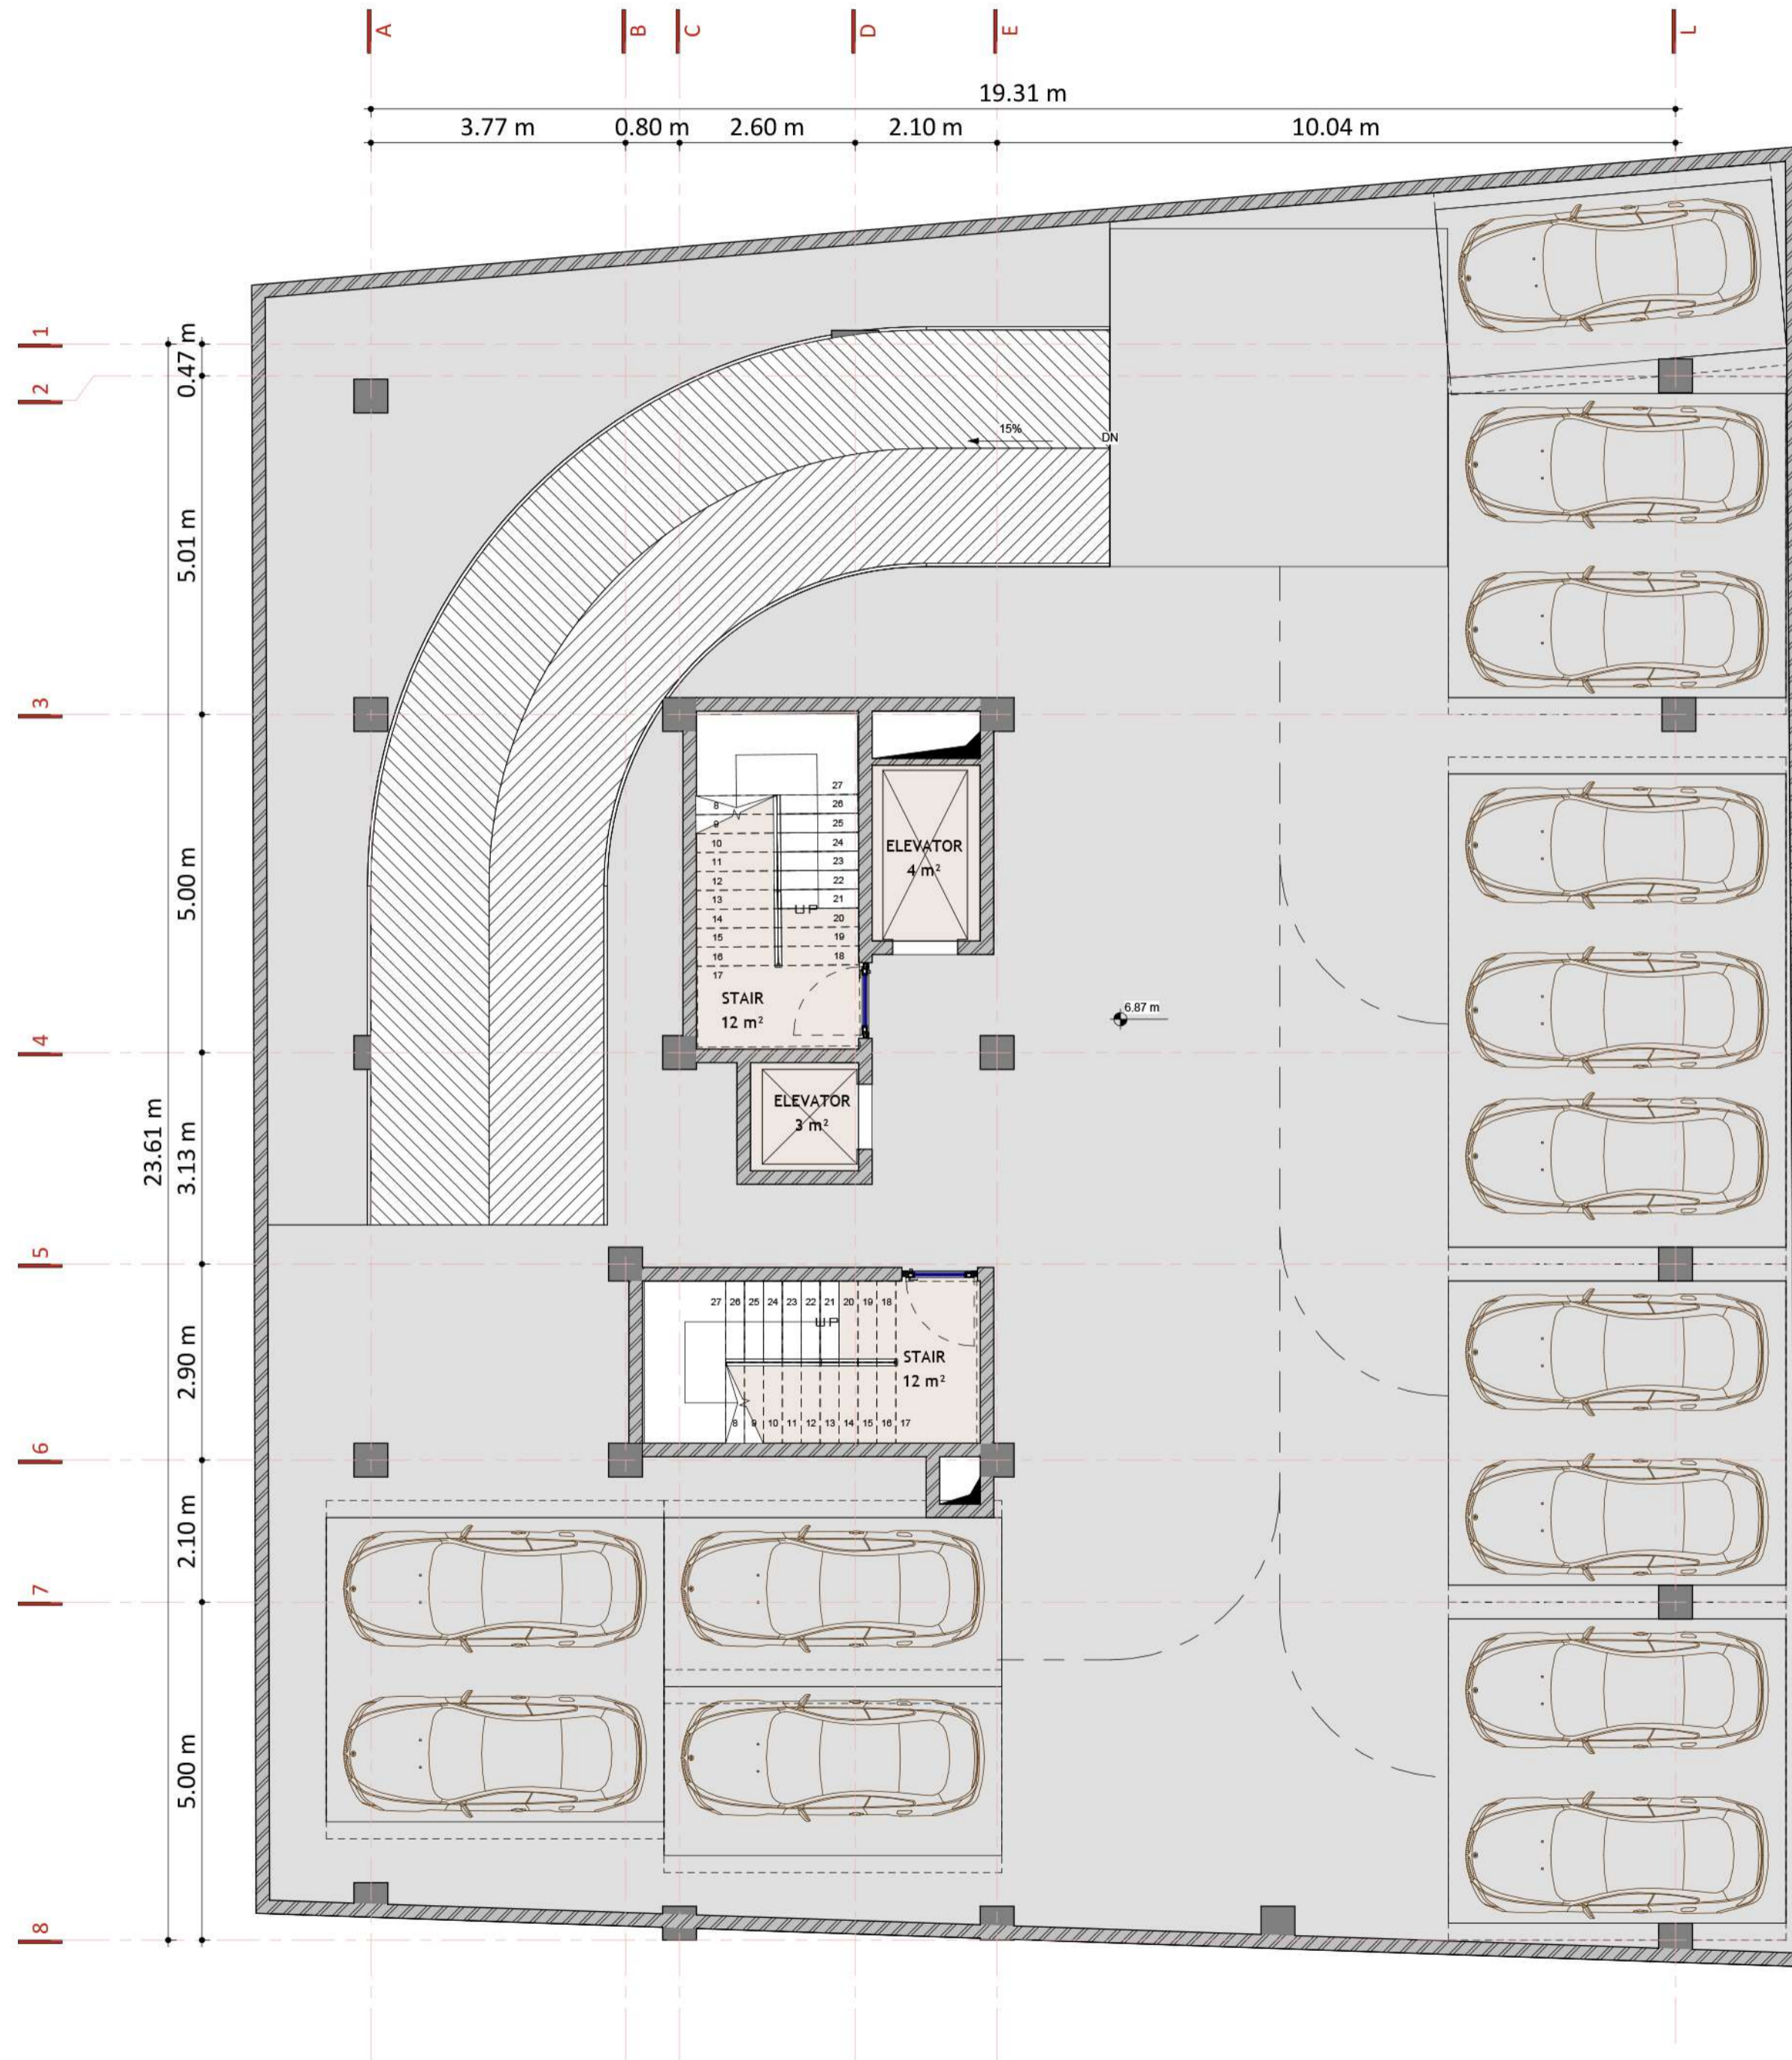


پلان طبقه یک

طرح تو طرح

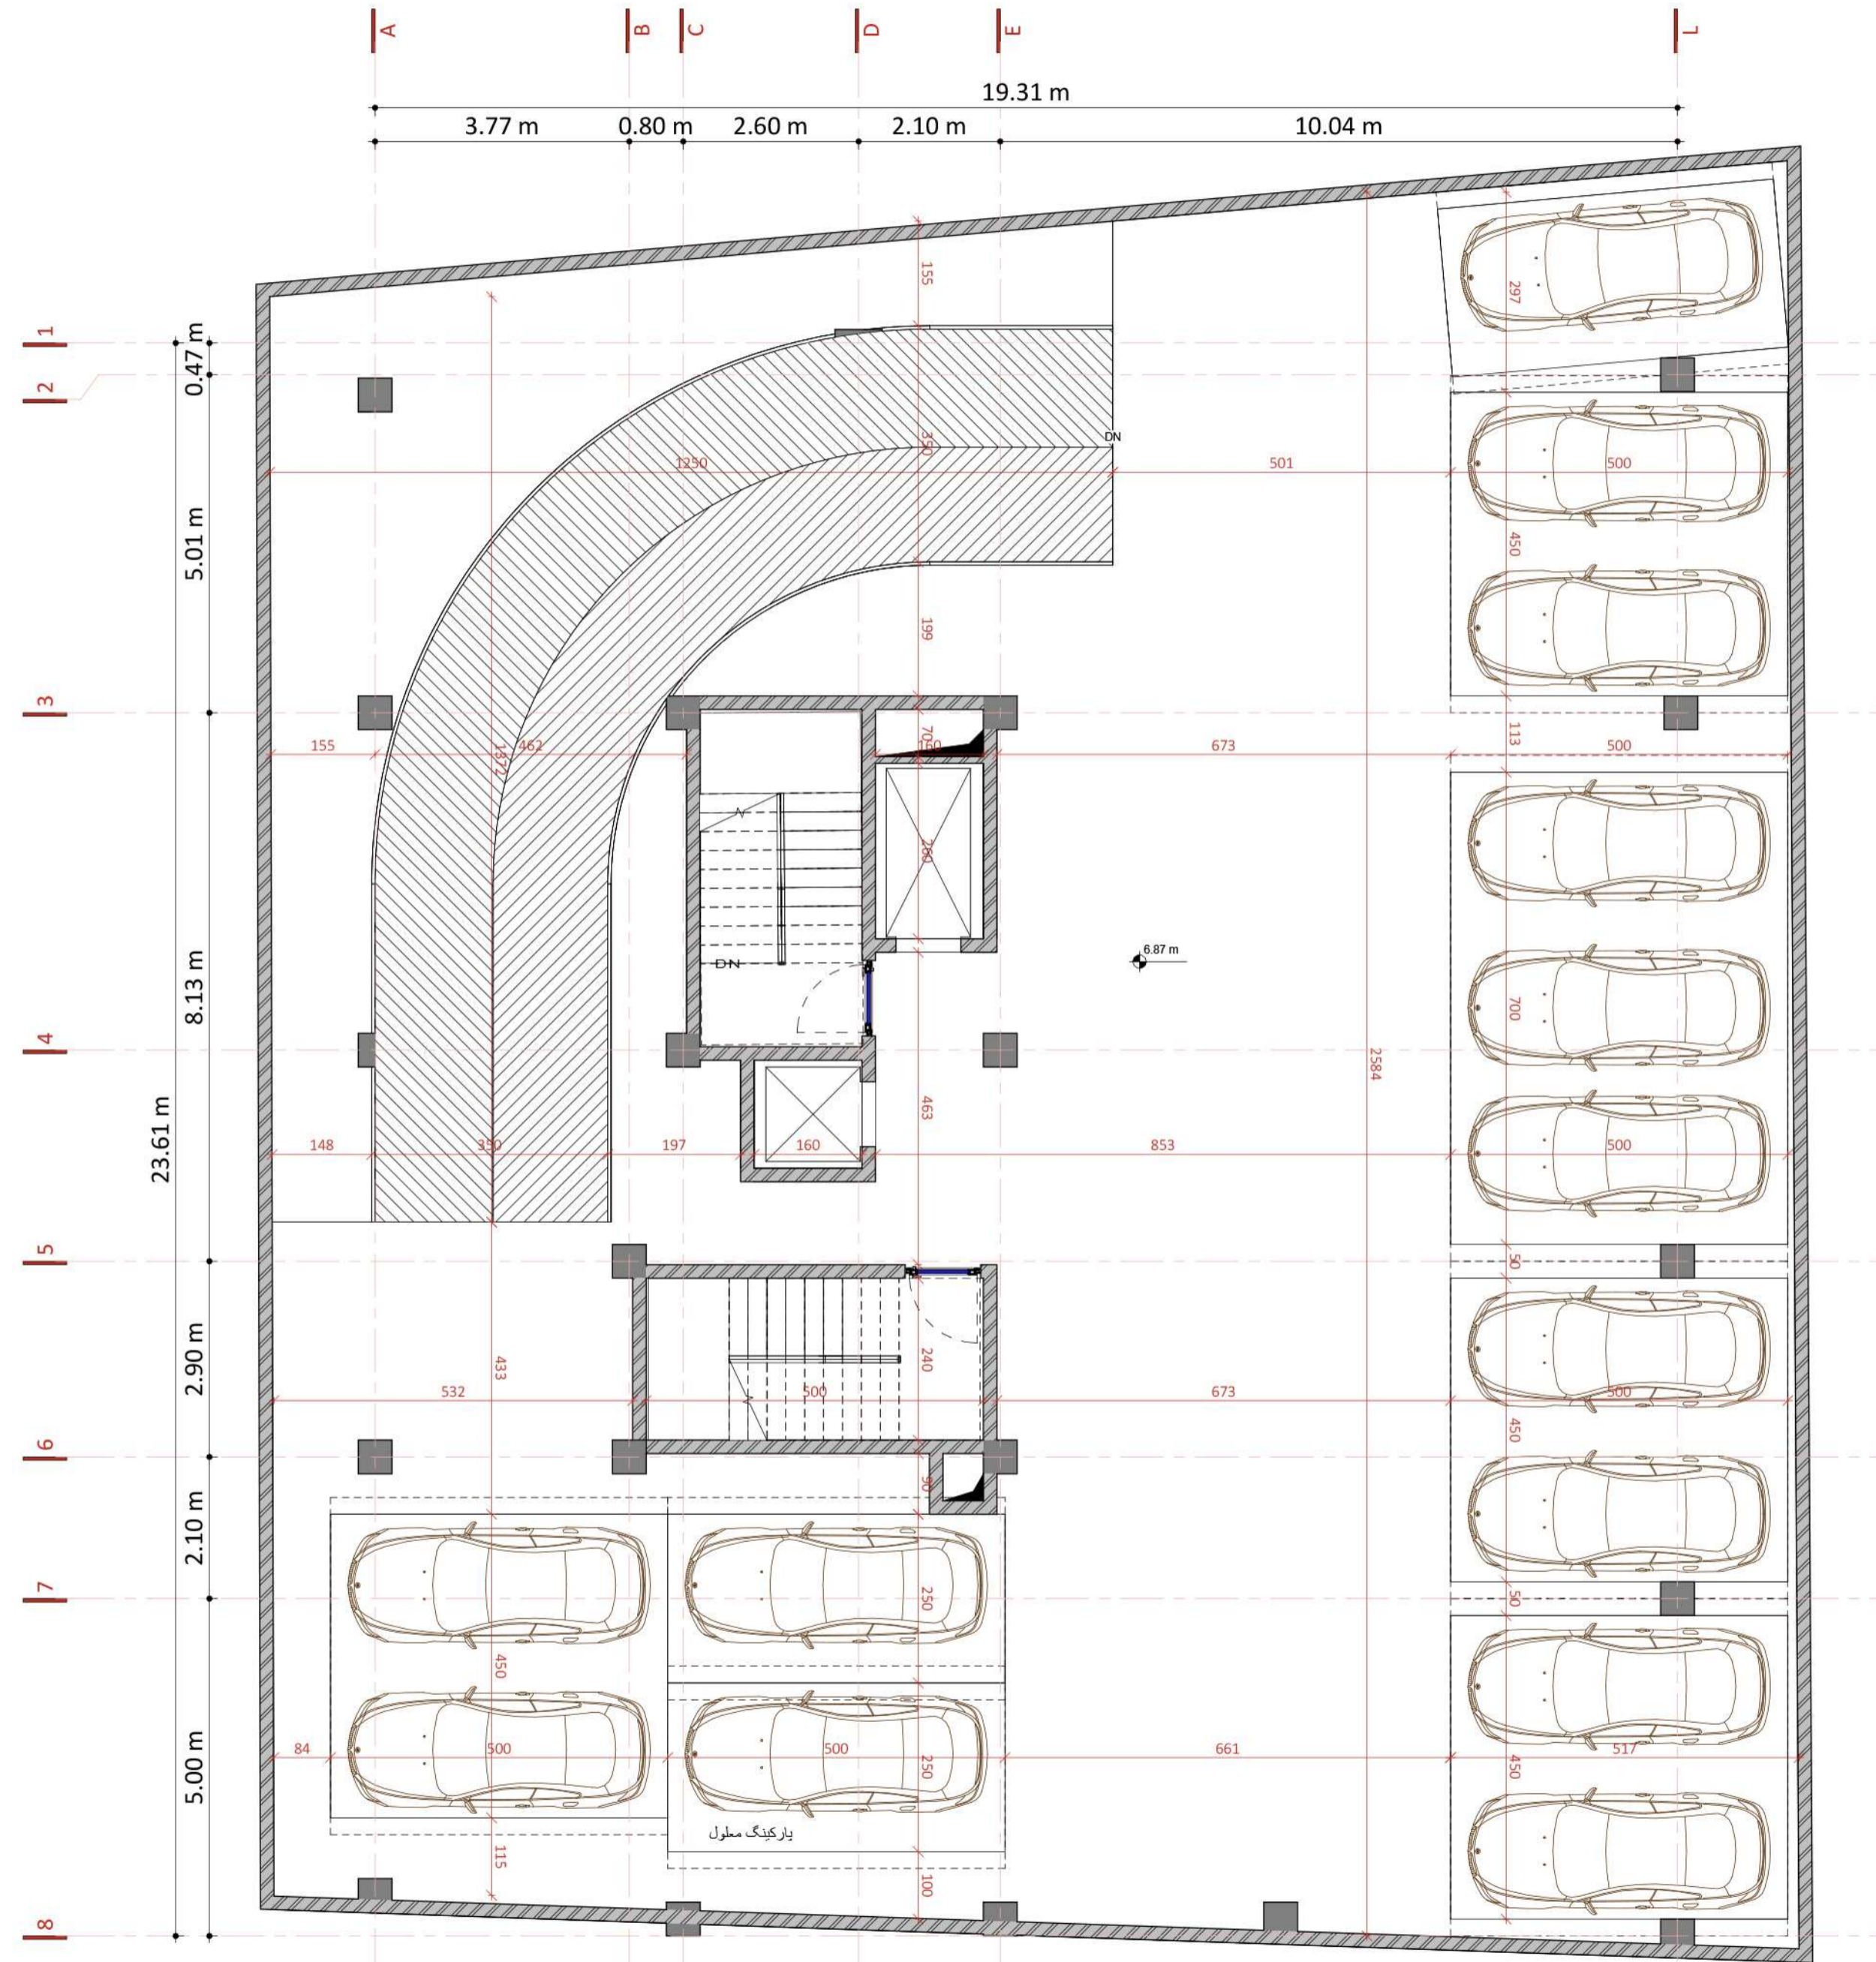


پلان طبقه یک

طرح تو طرح

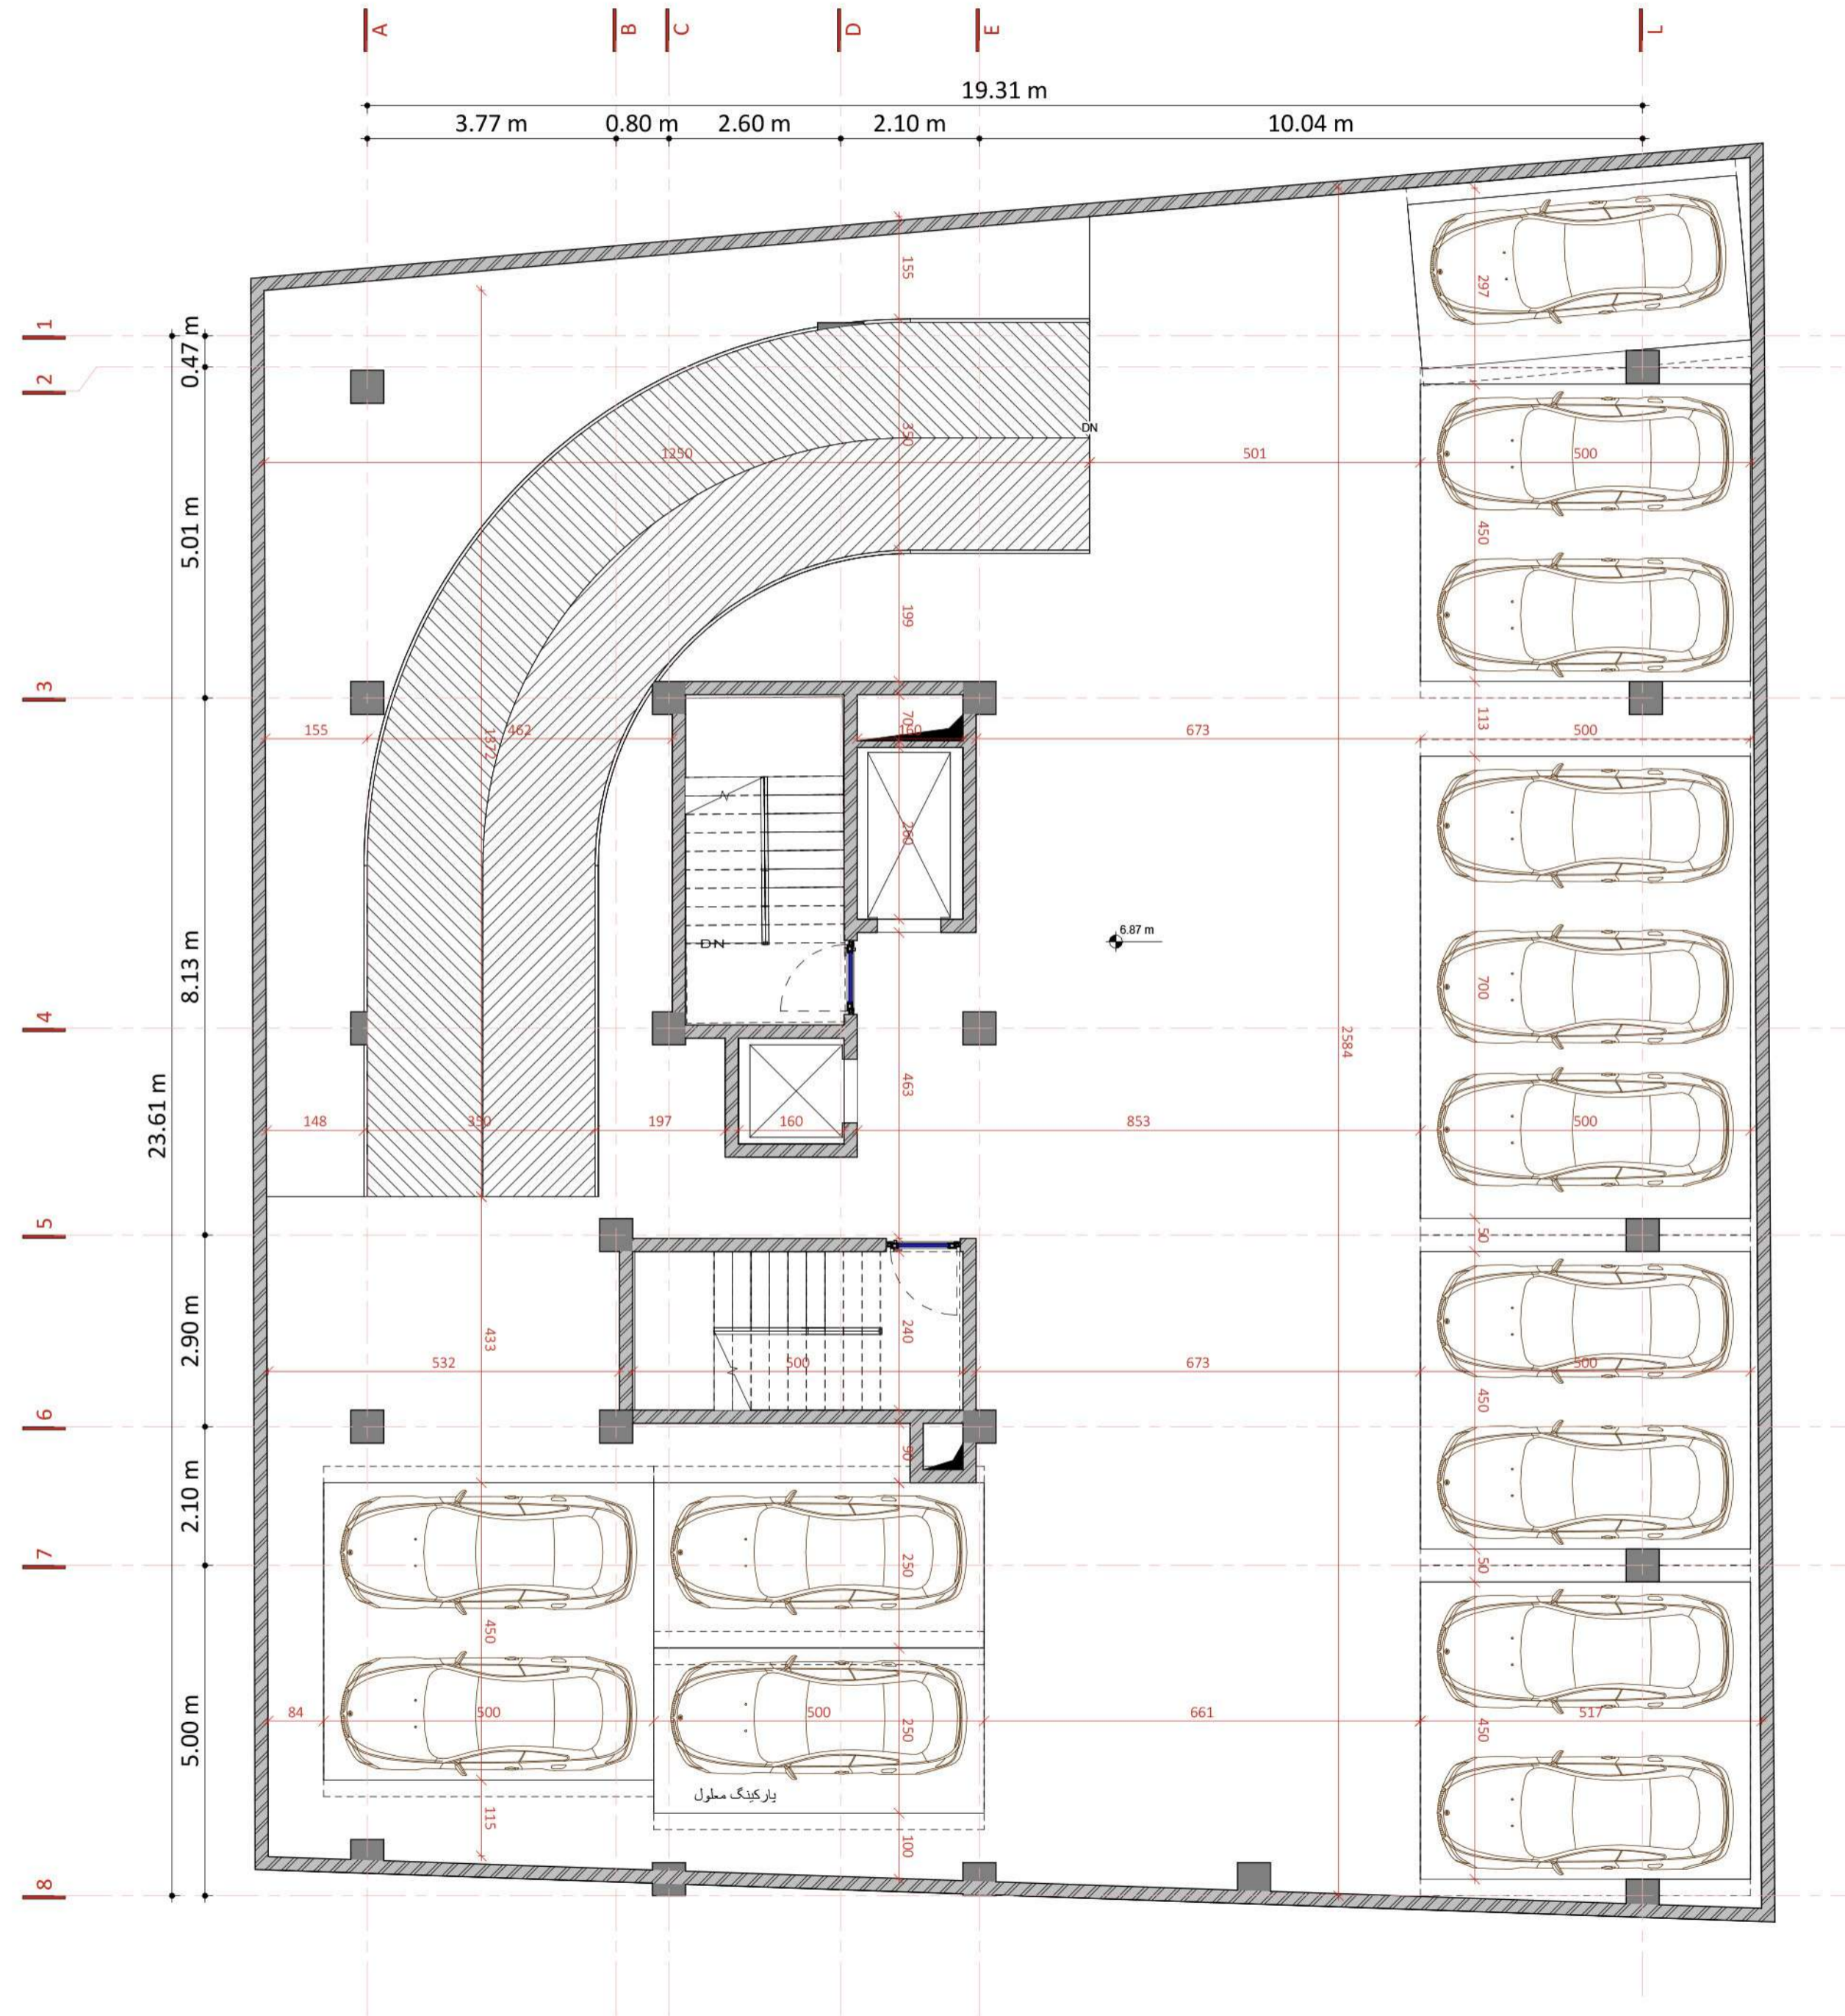



پلان طبقات زوج سه واحدی

طرح تو طرح

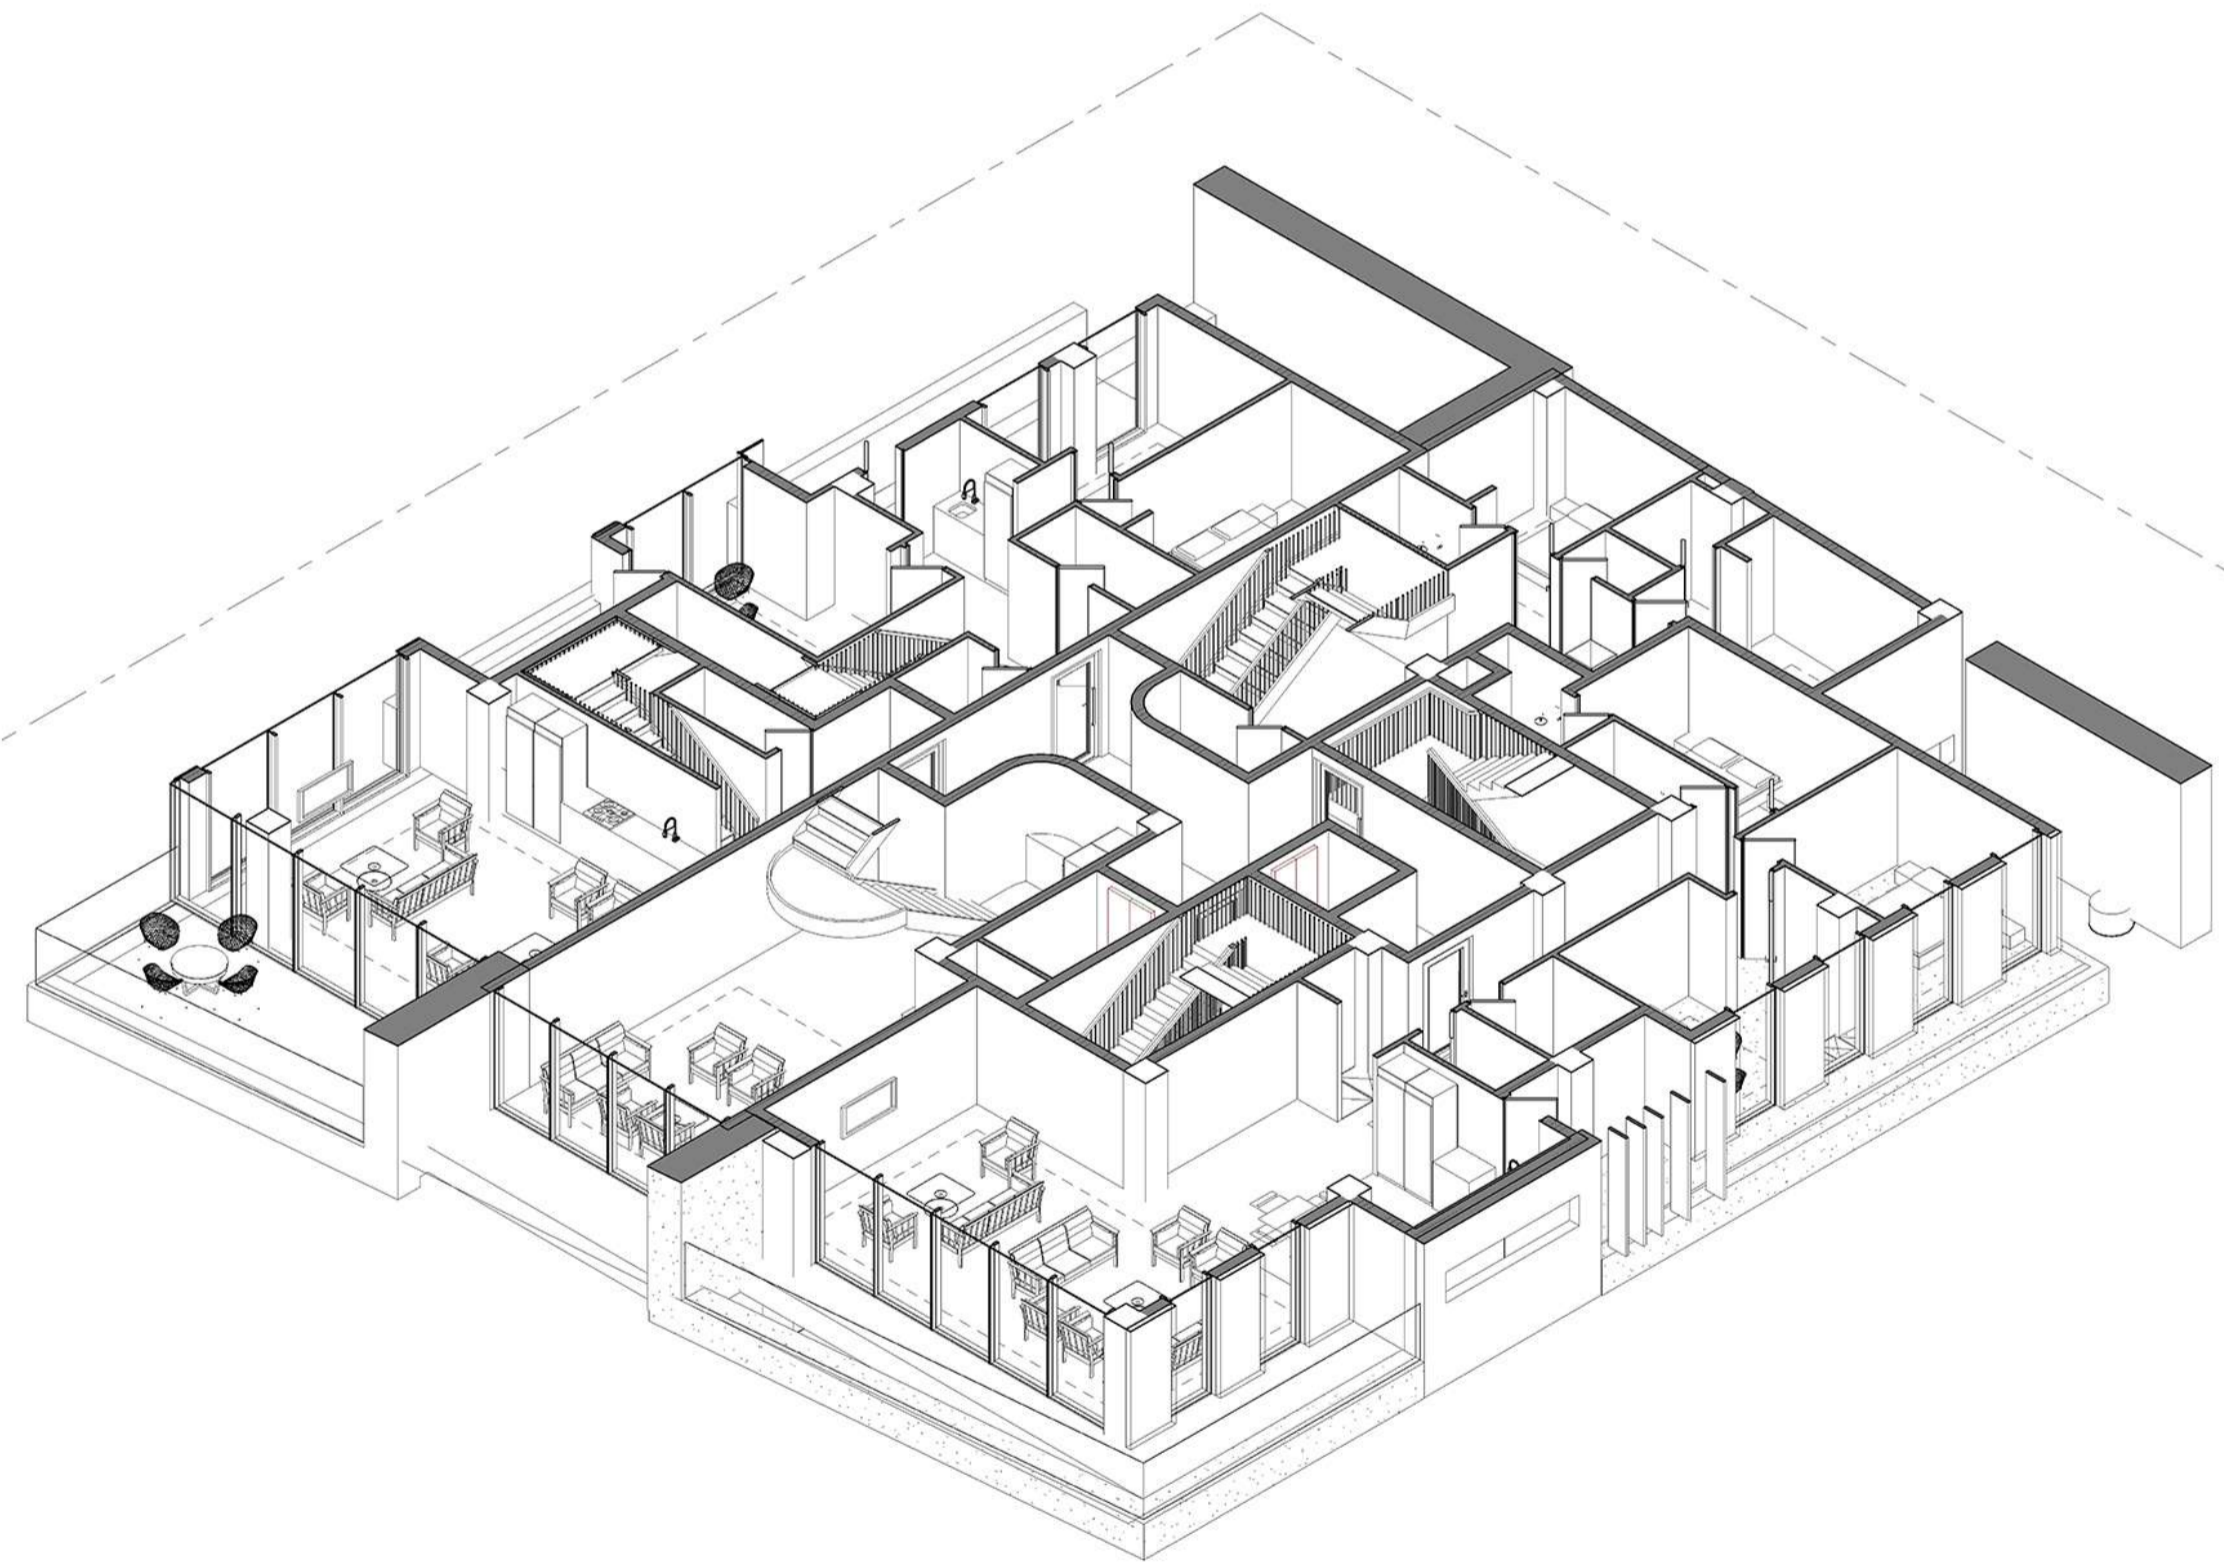



پلان طبقات زوج سه واحدی

طرح تو طرح

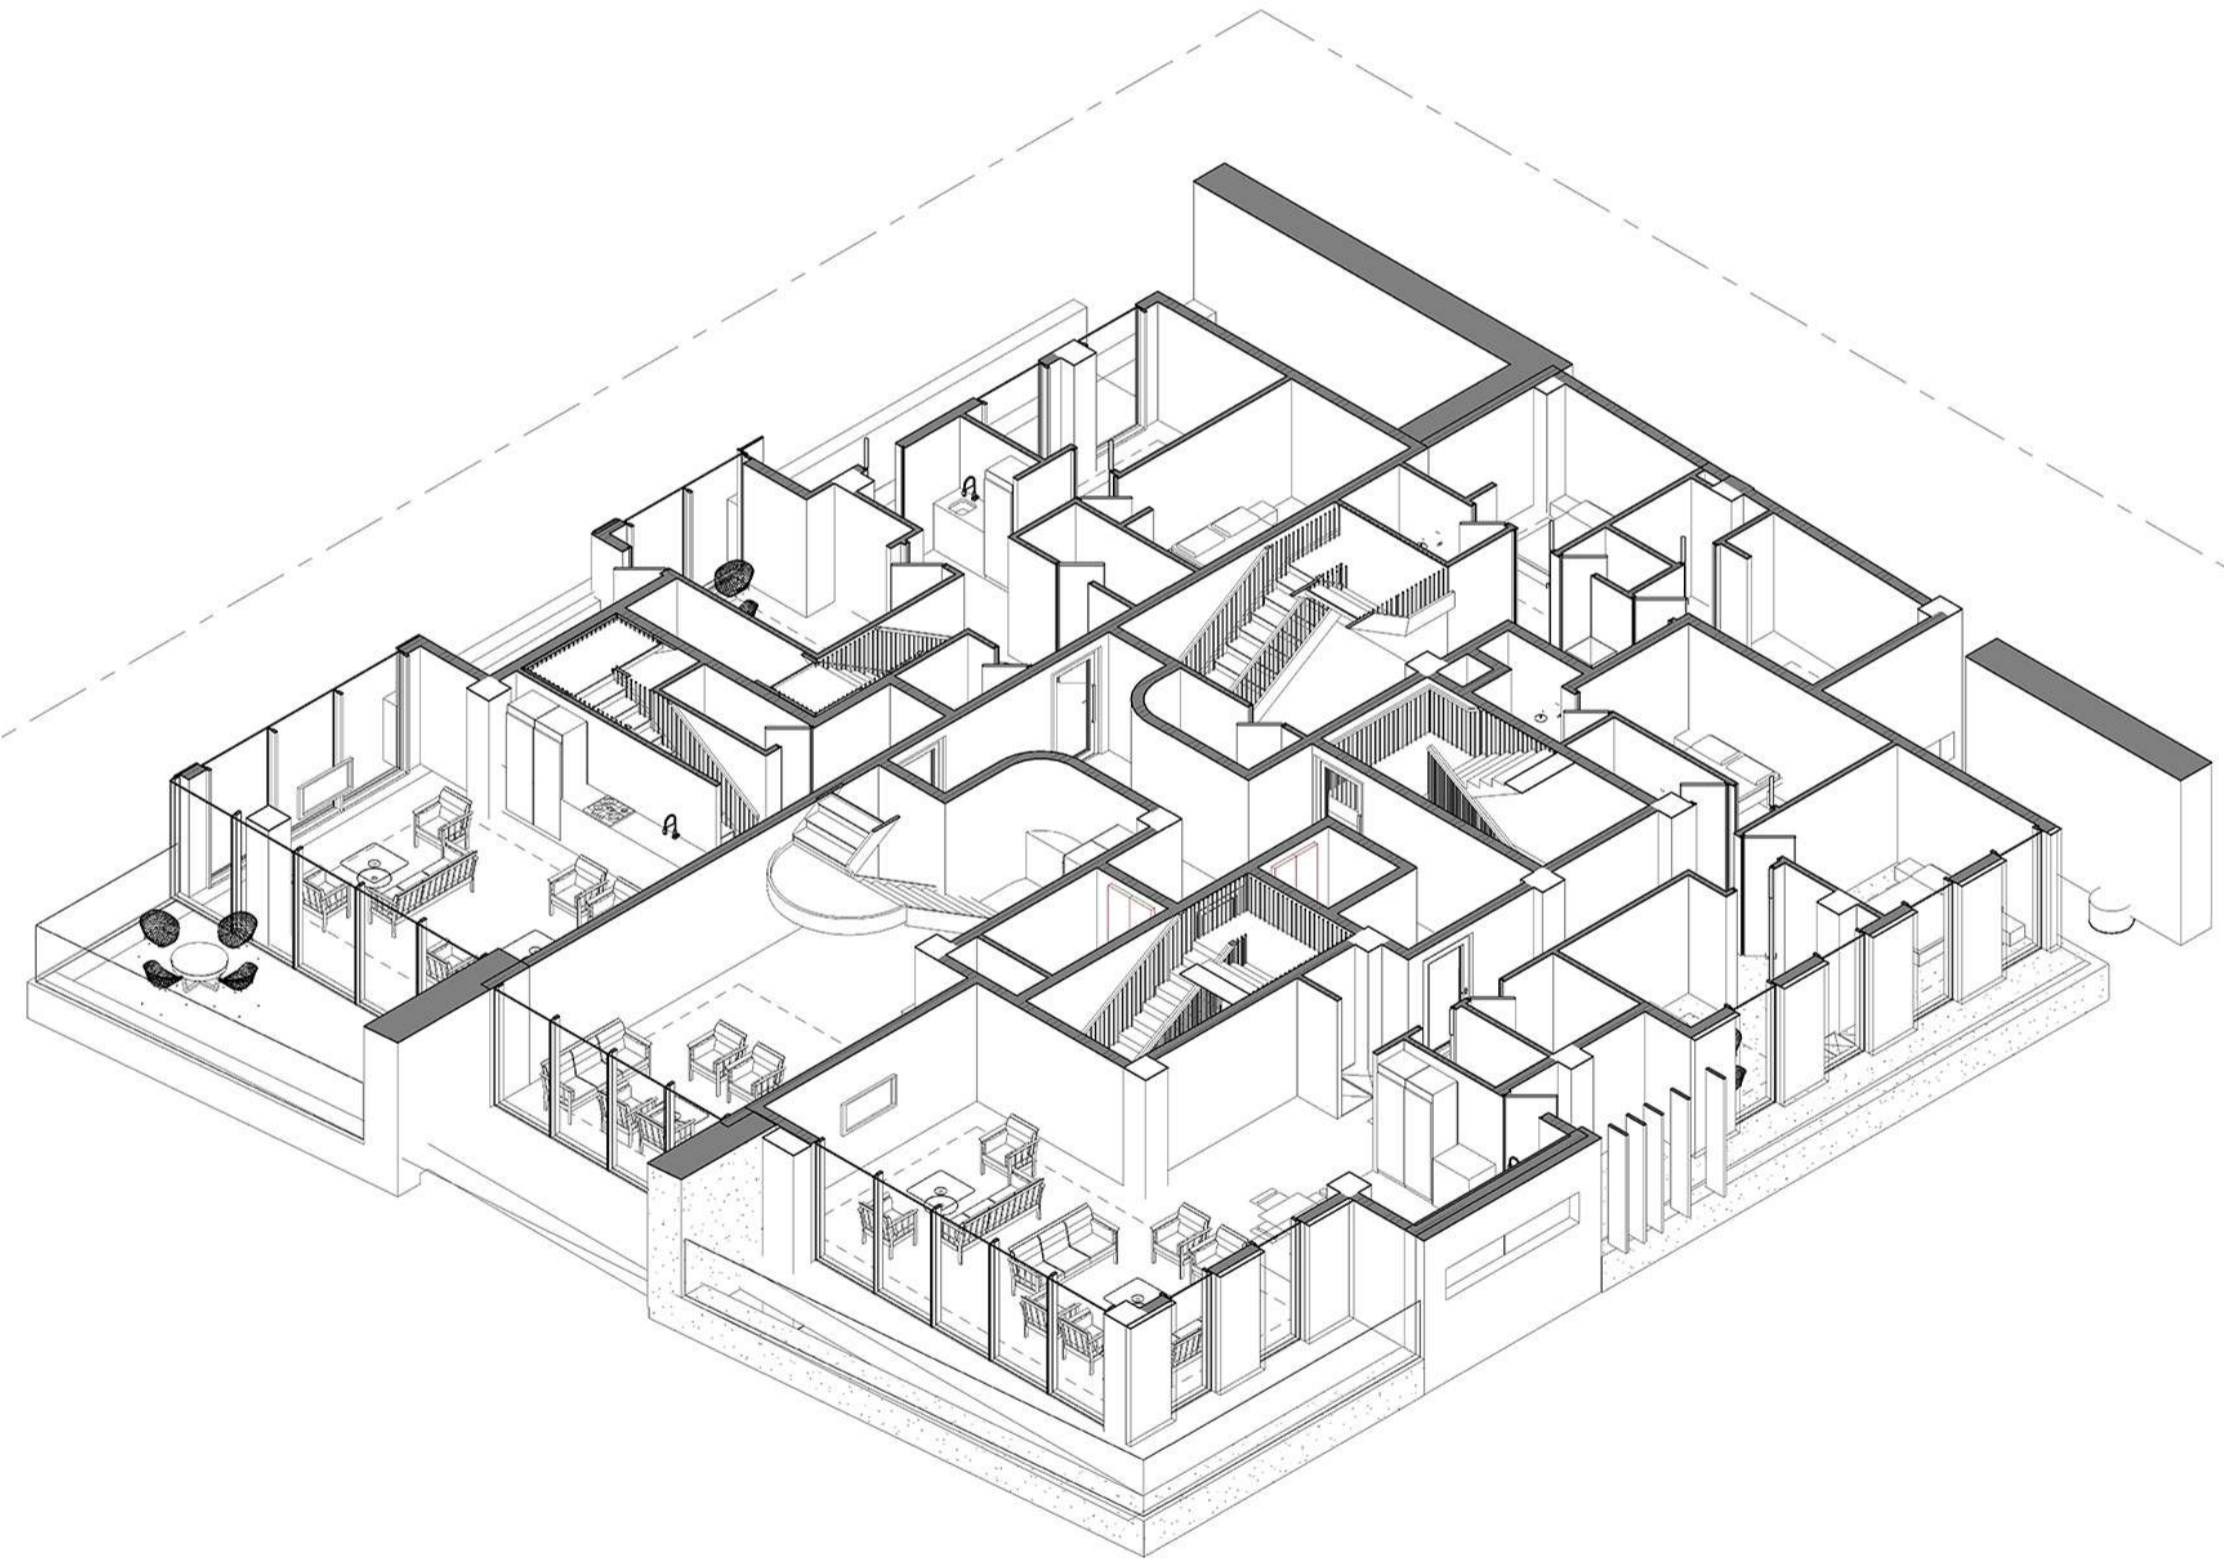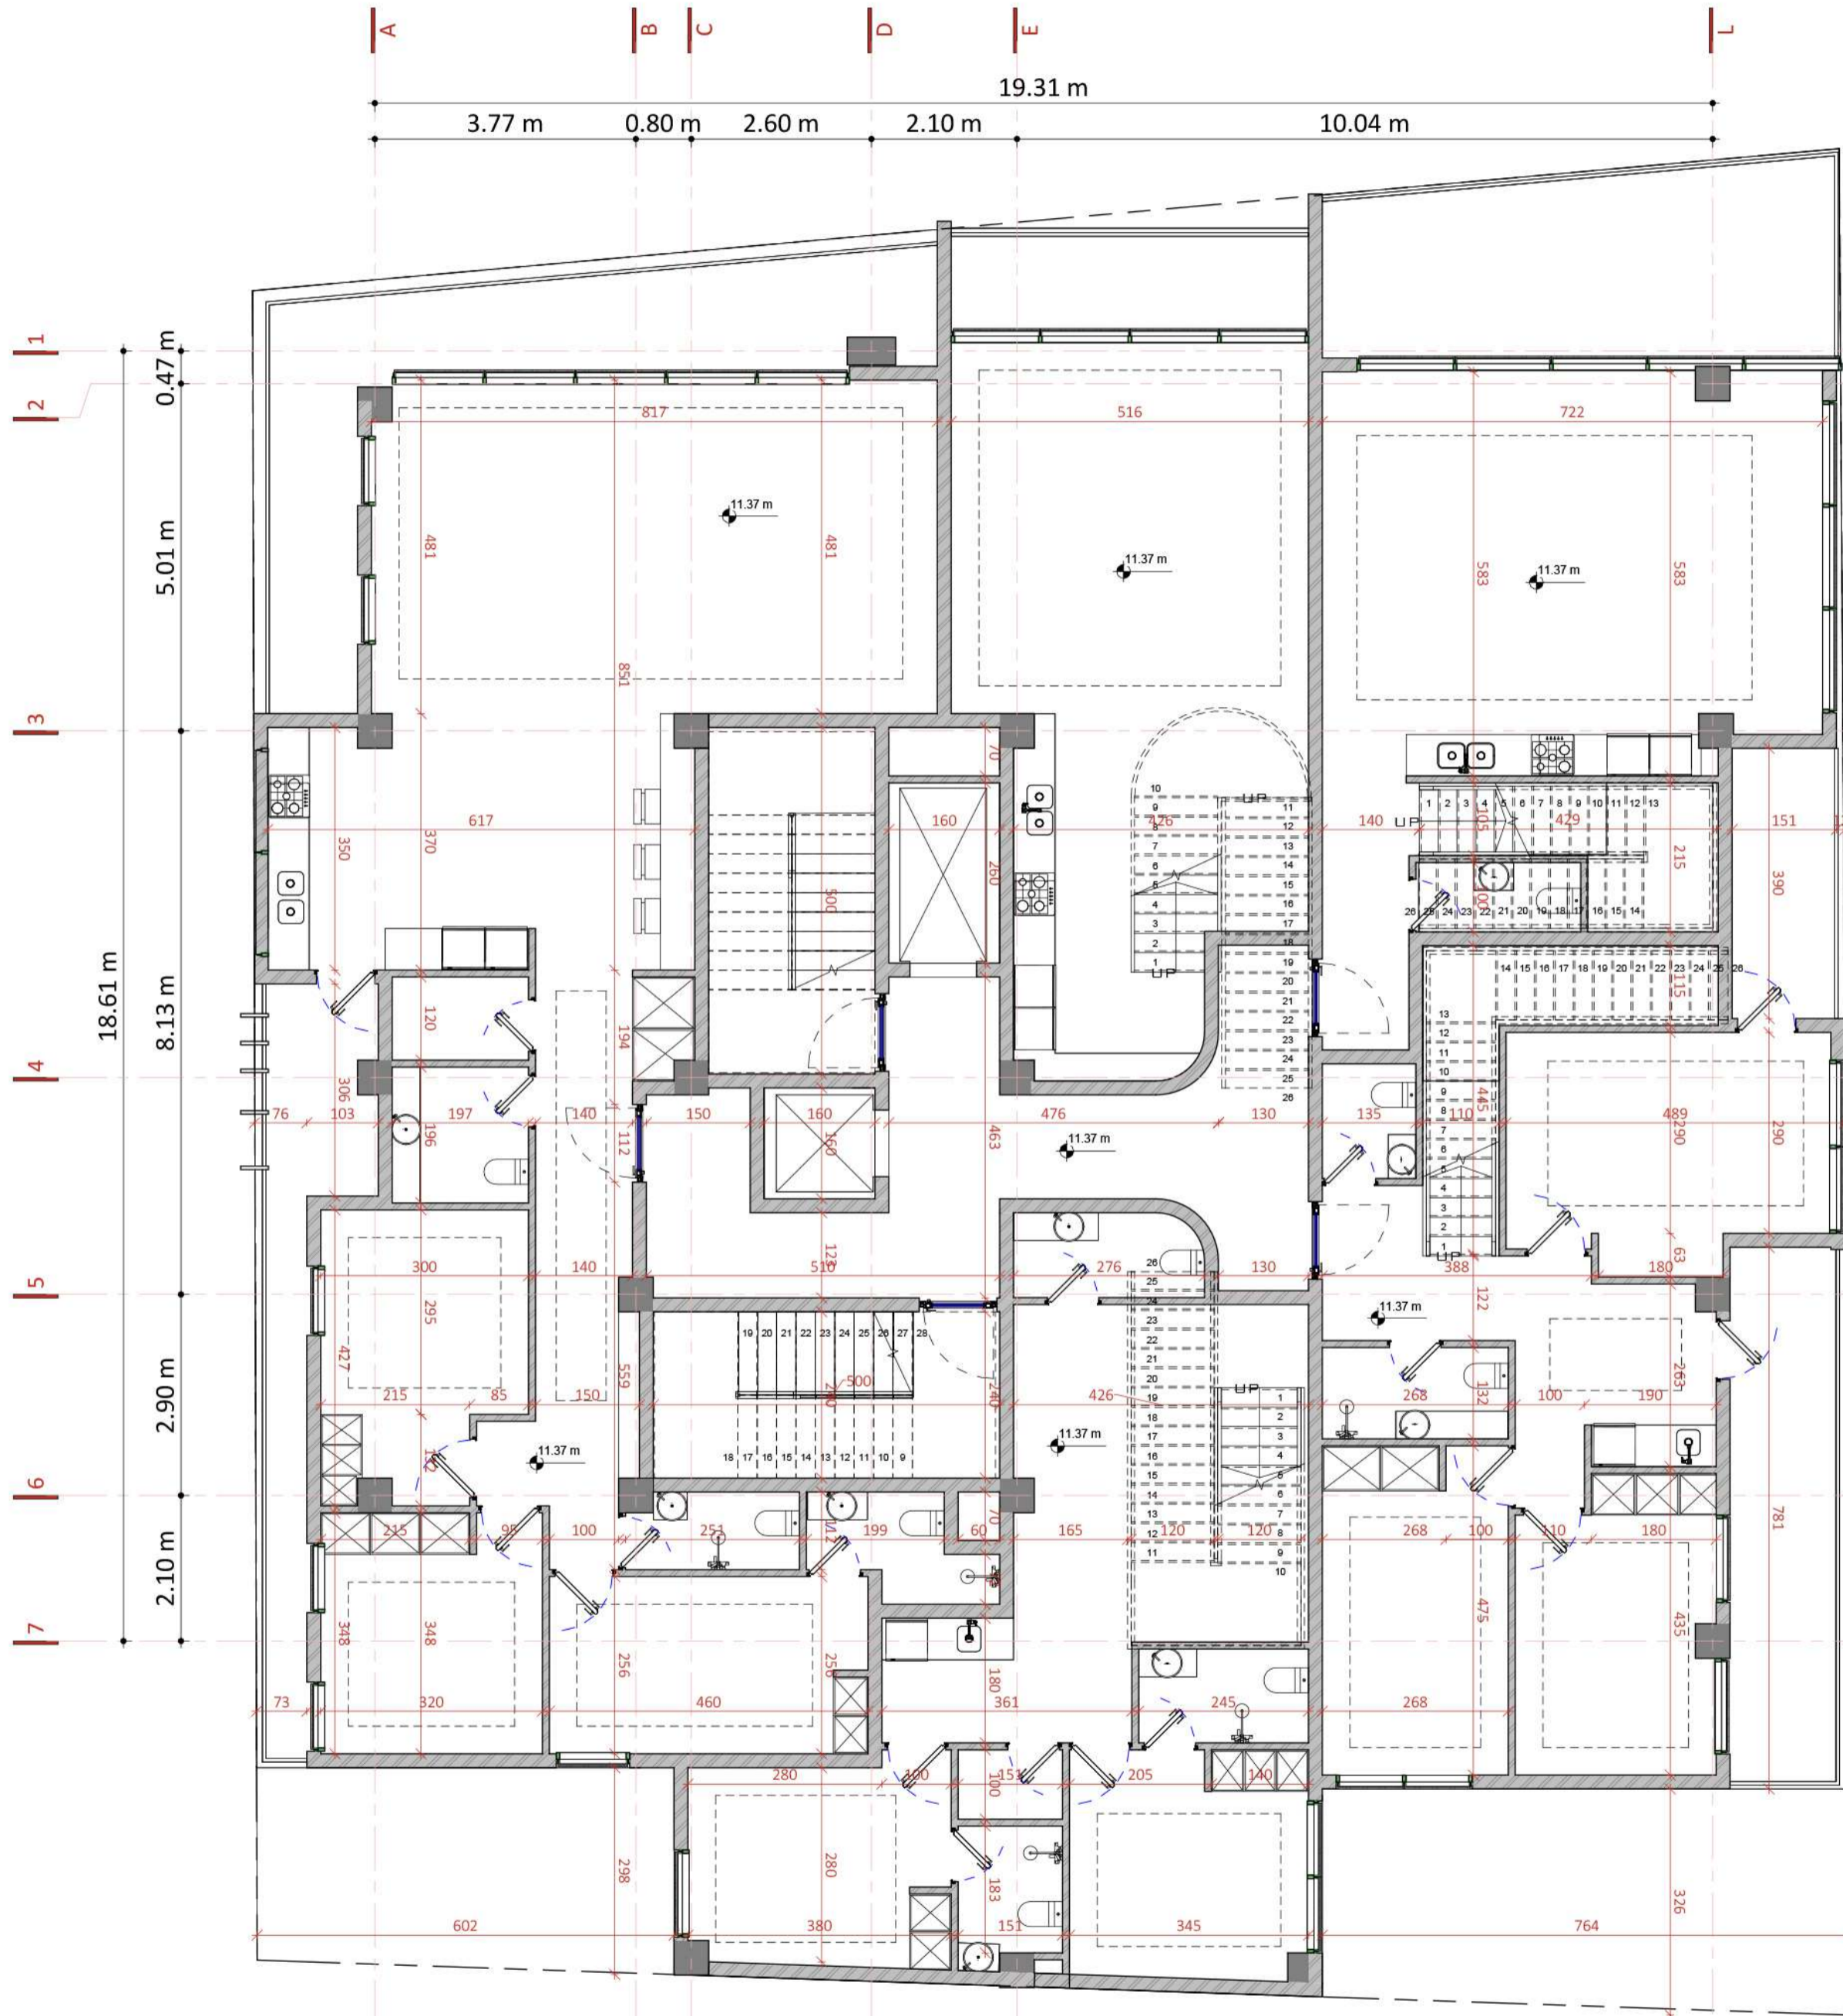



پلان طبقات فرد سه واحدی

طرح تو طرح

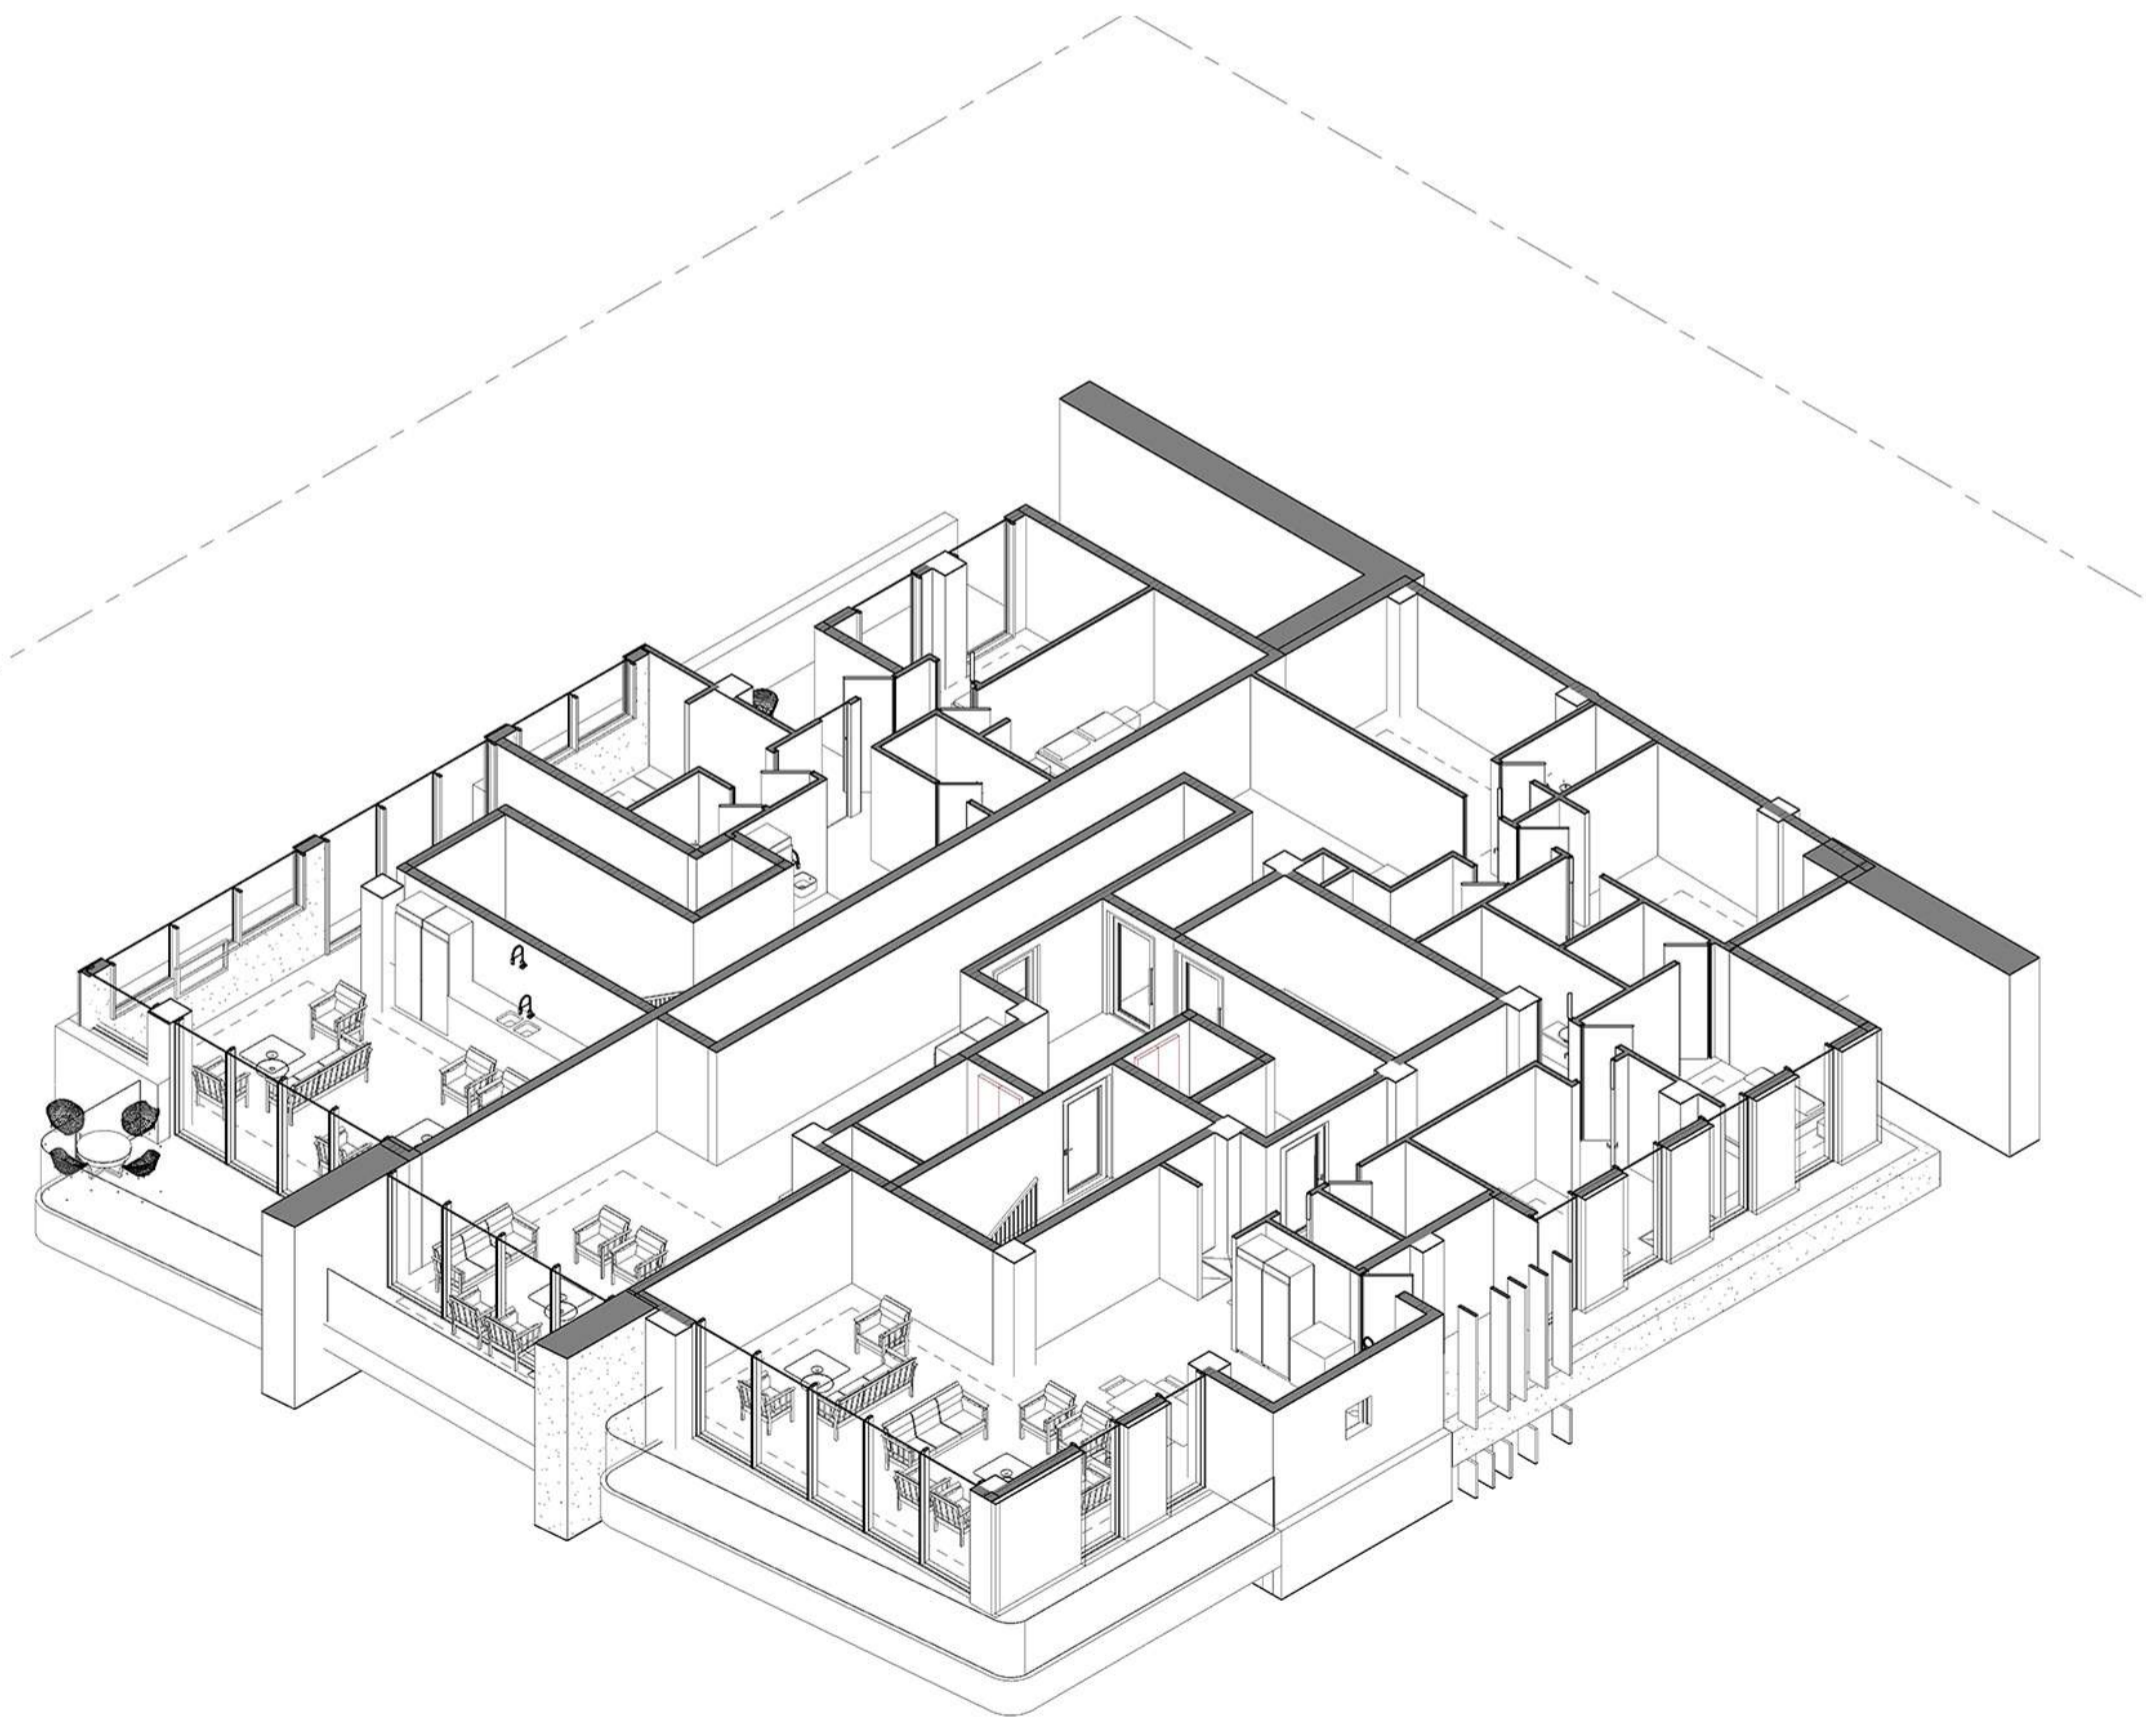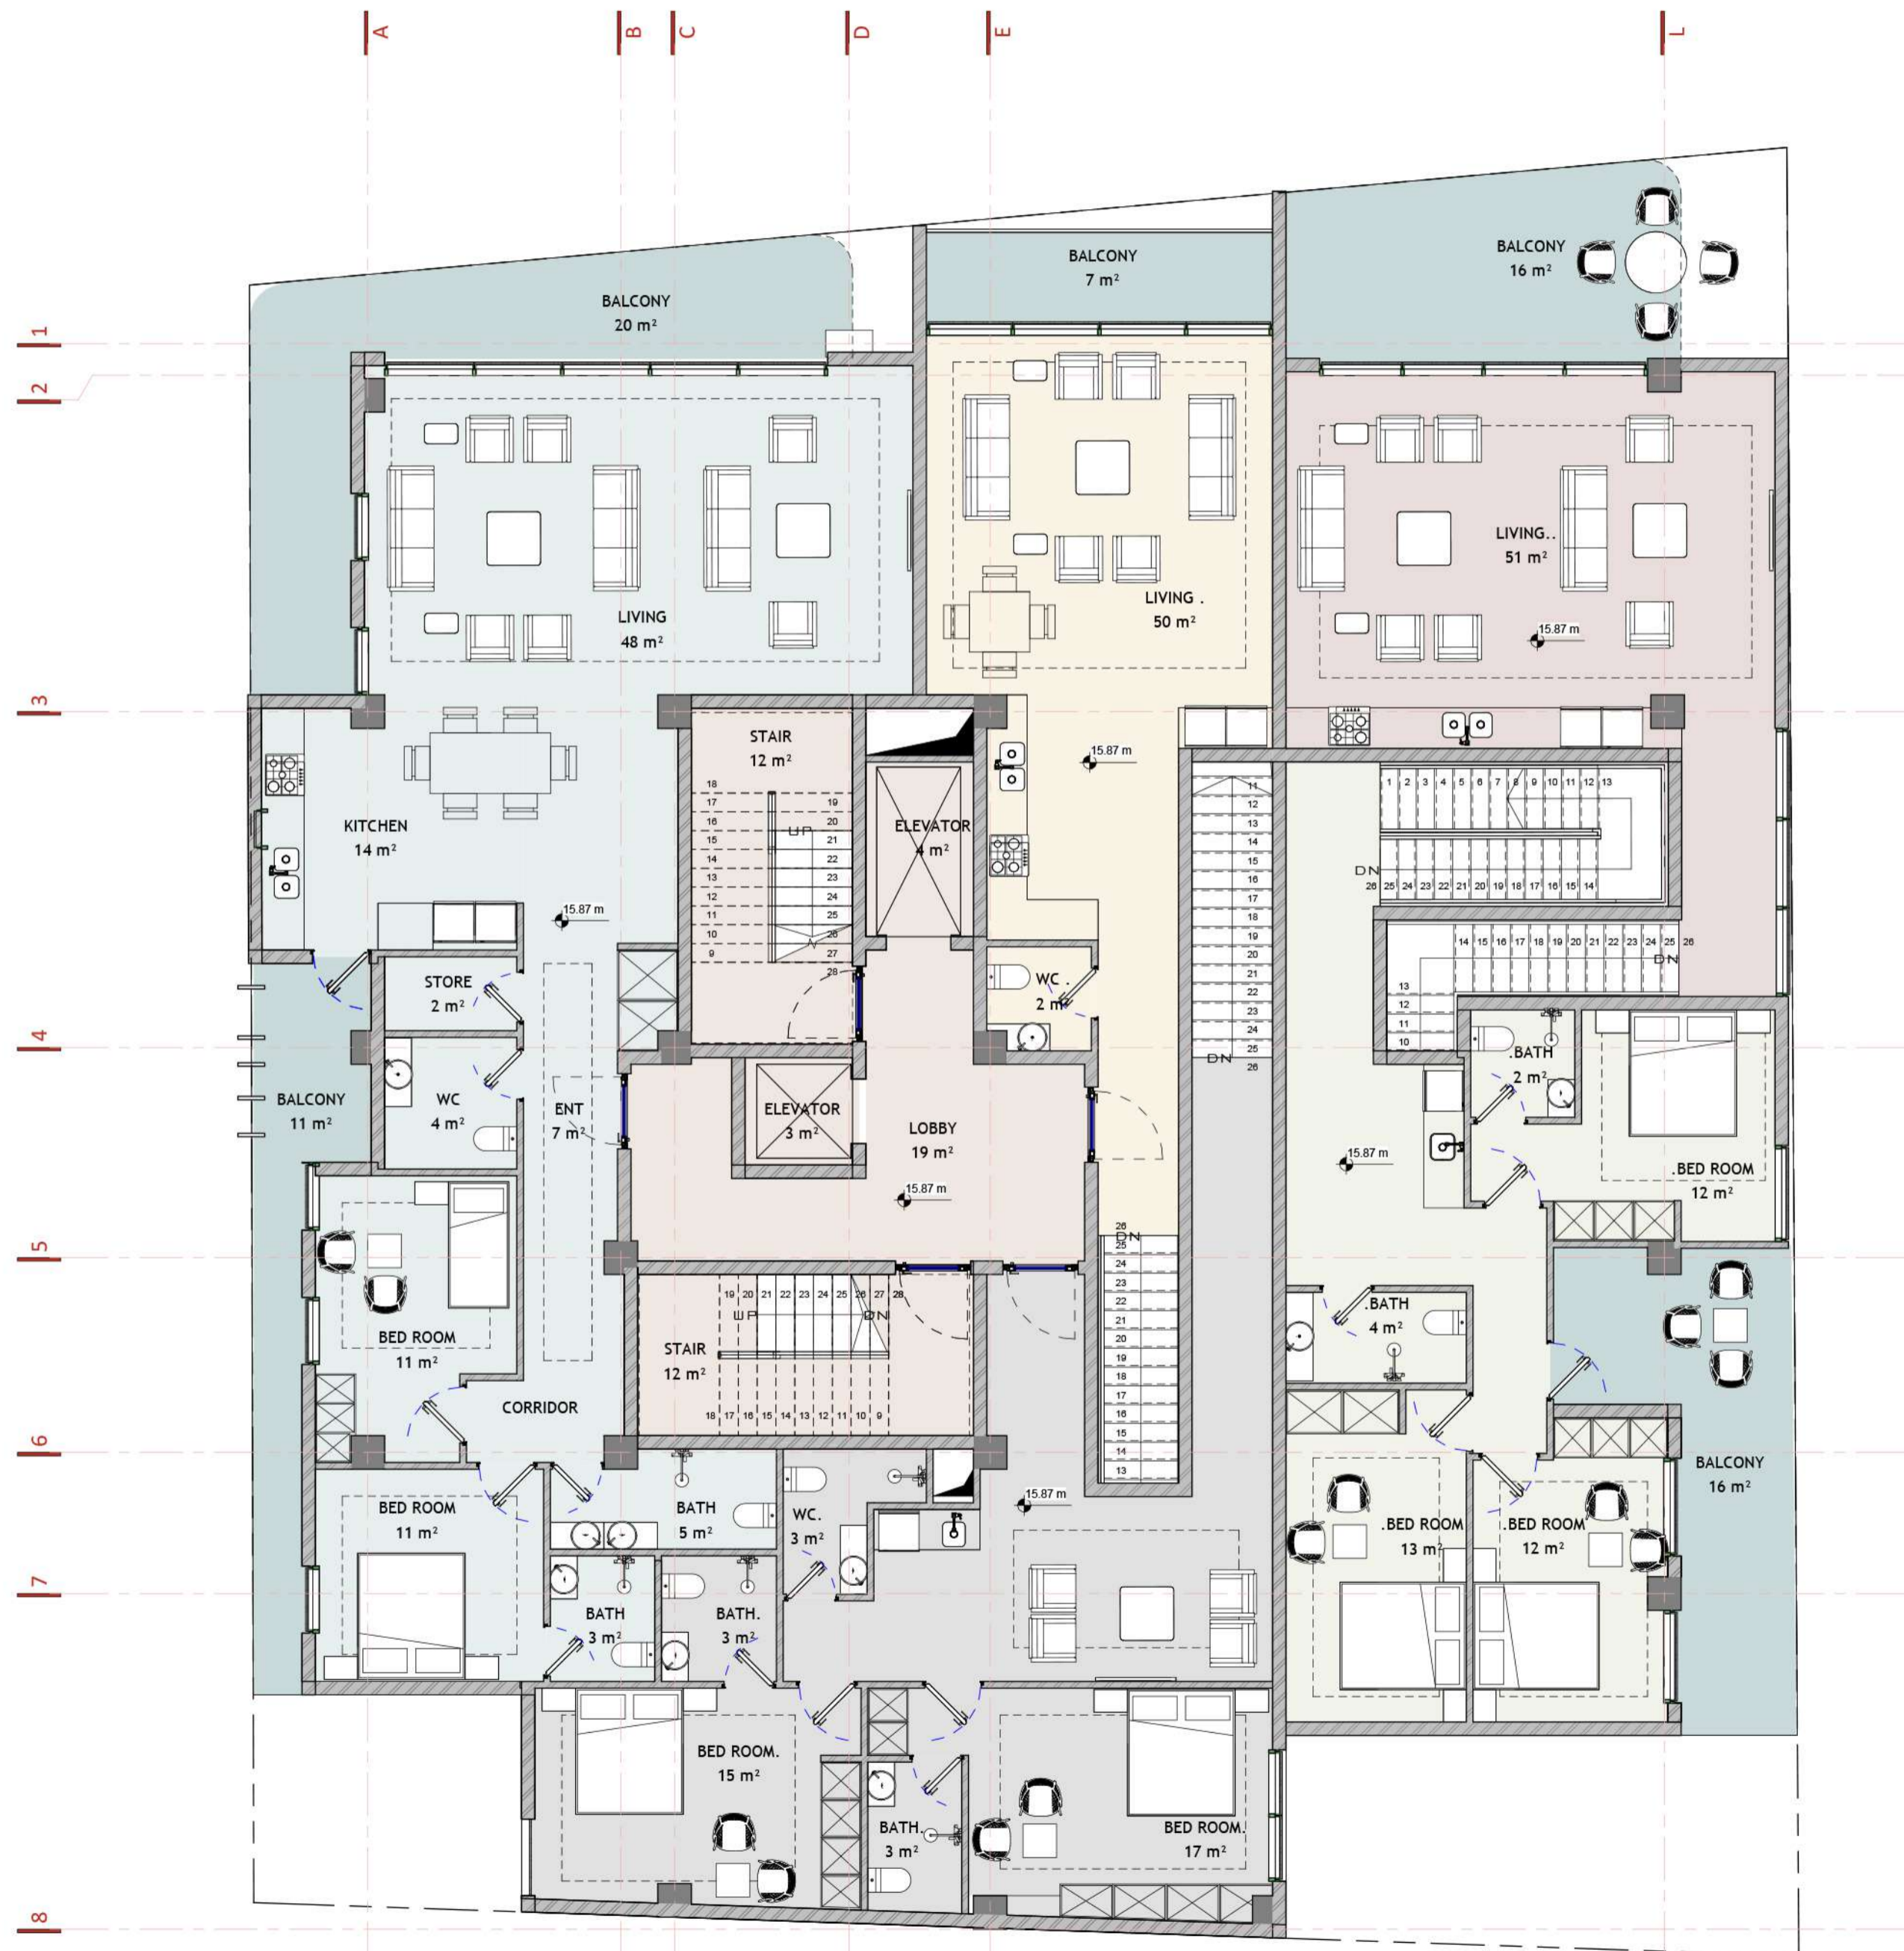



پلان طبقات فرد سه واحدی

طرح تو طرح

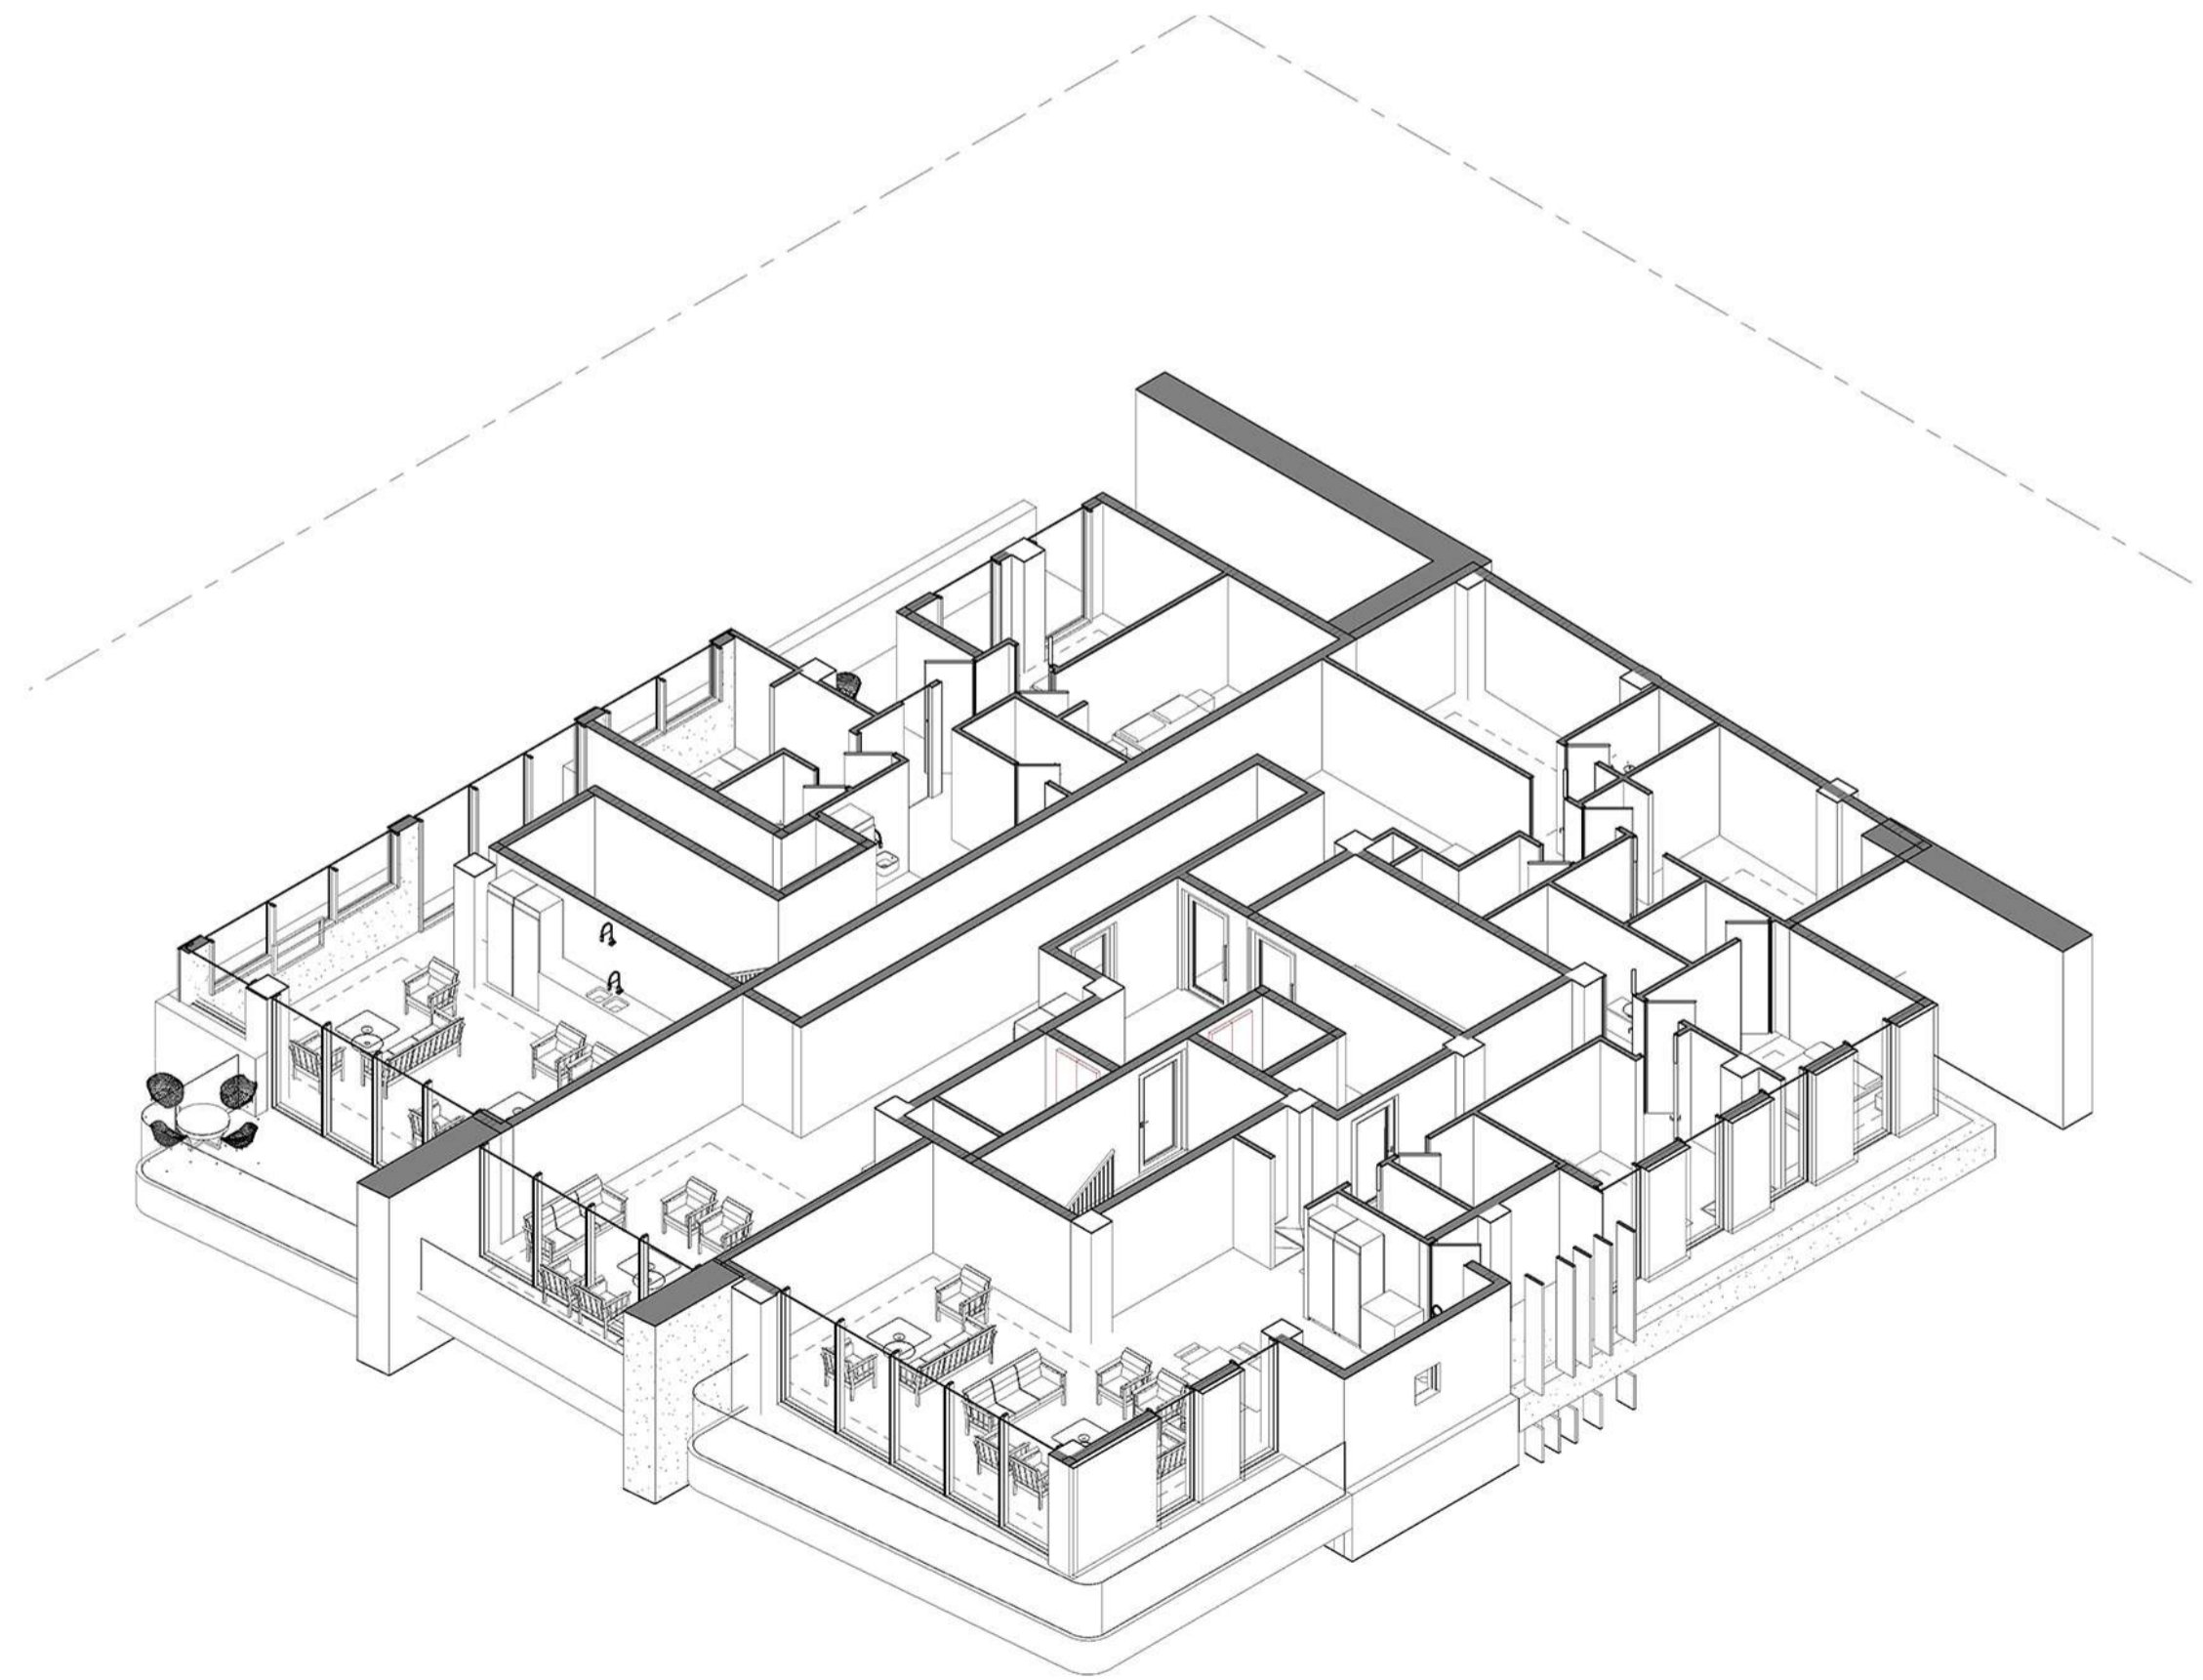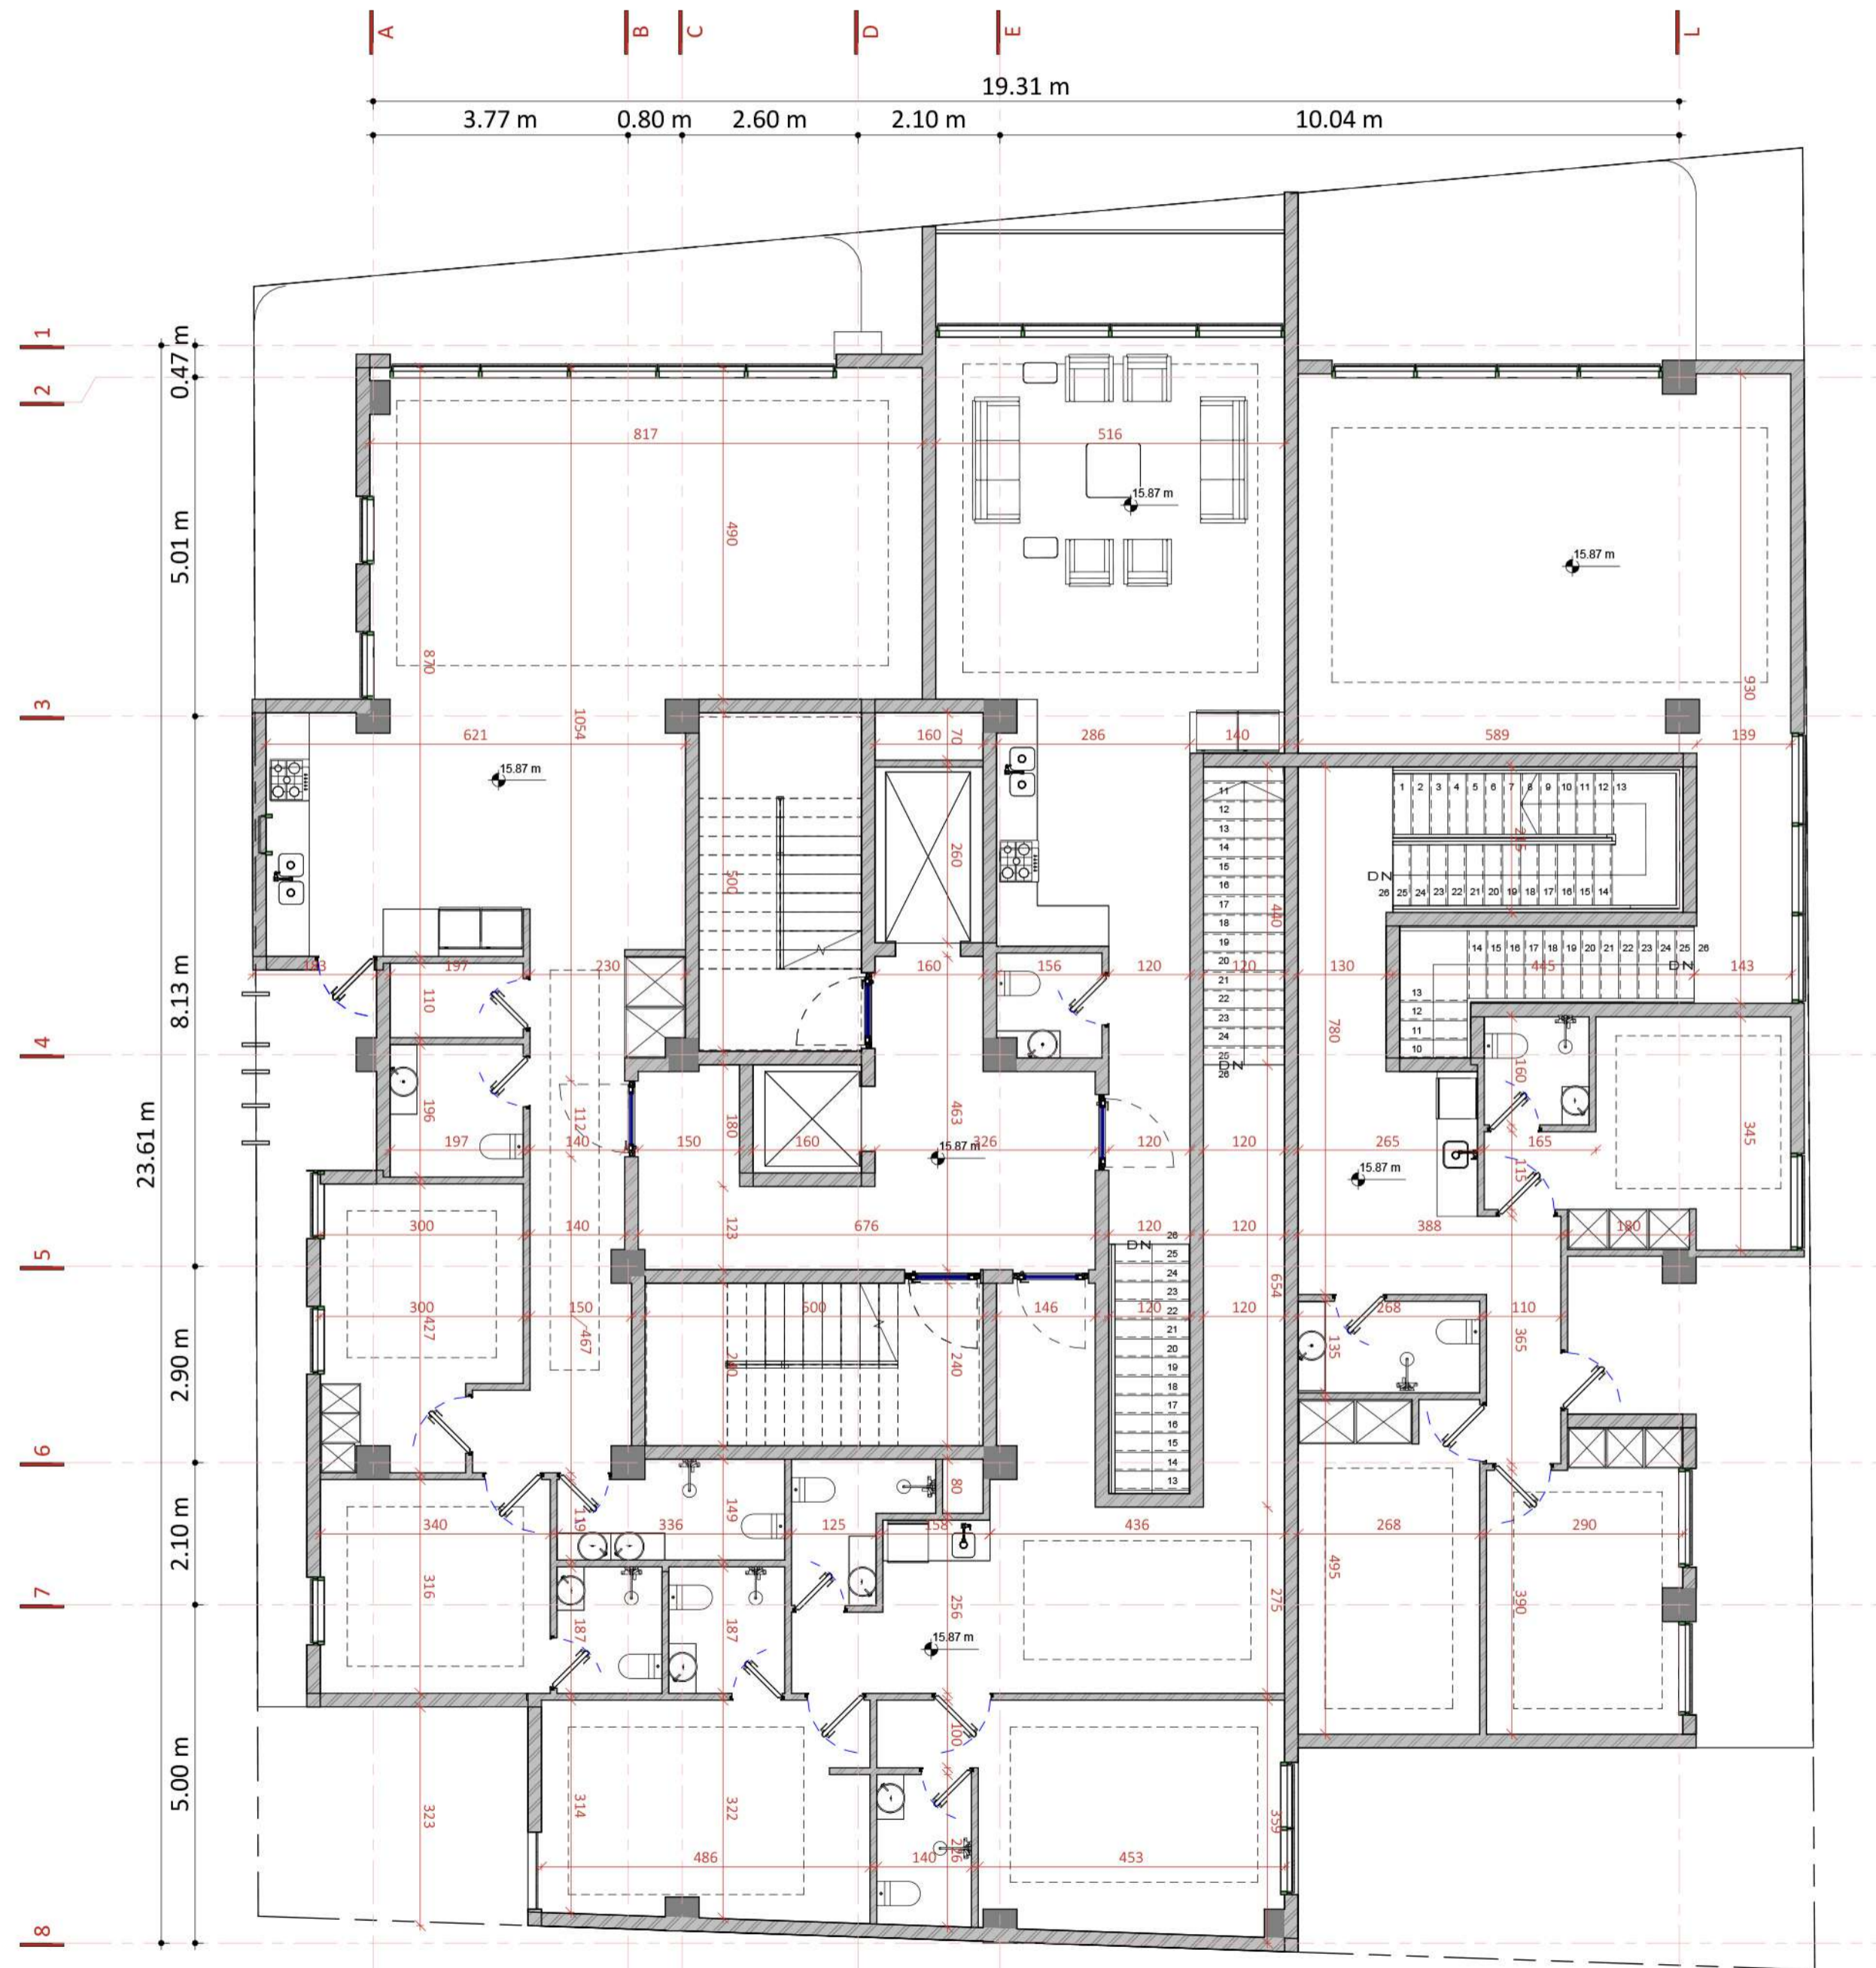



پلان طبقات دو واحدی

طرح تو طرح

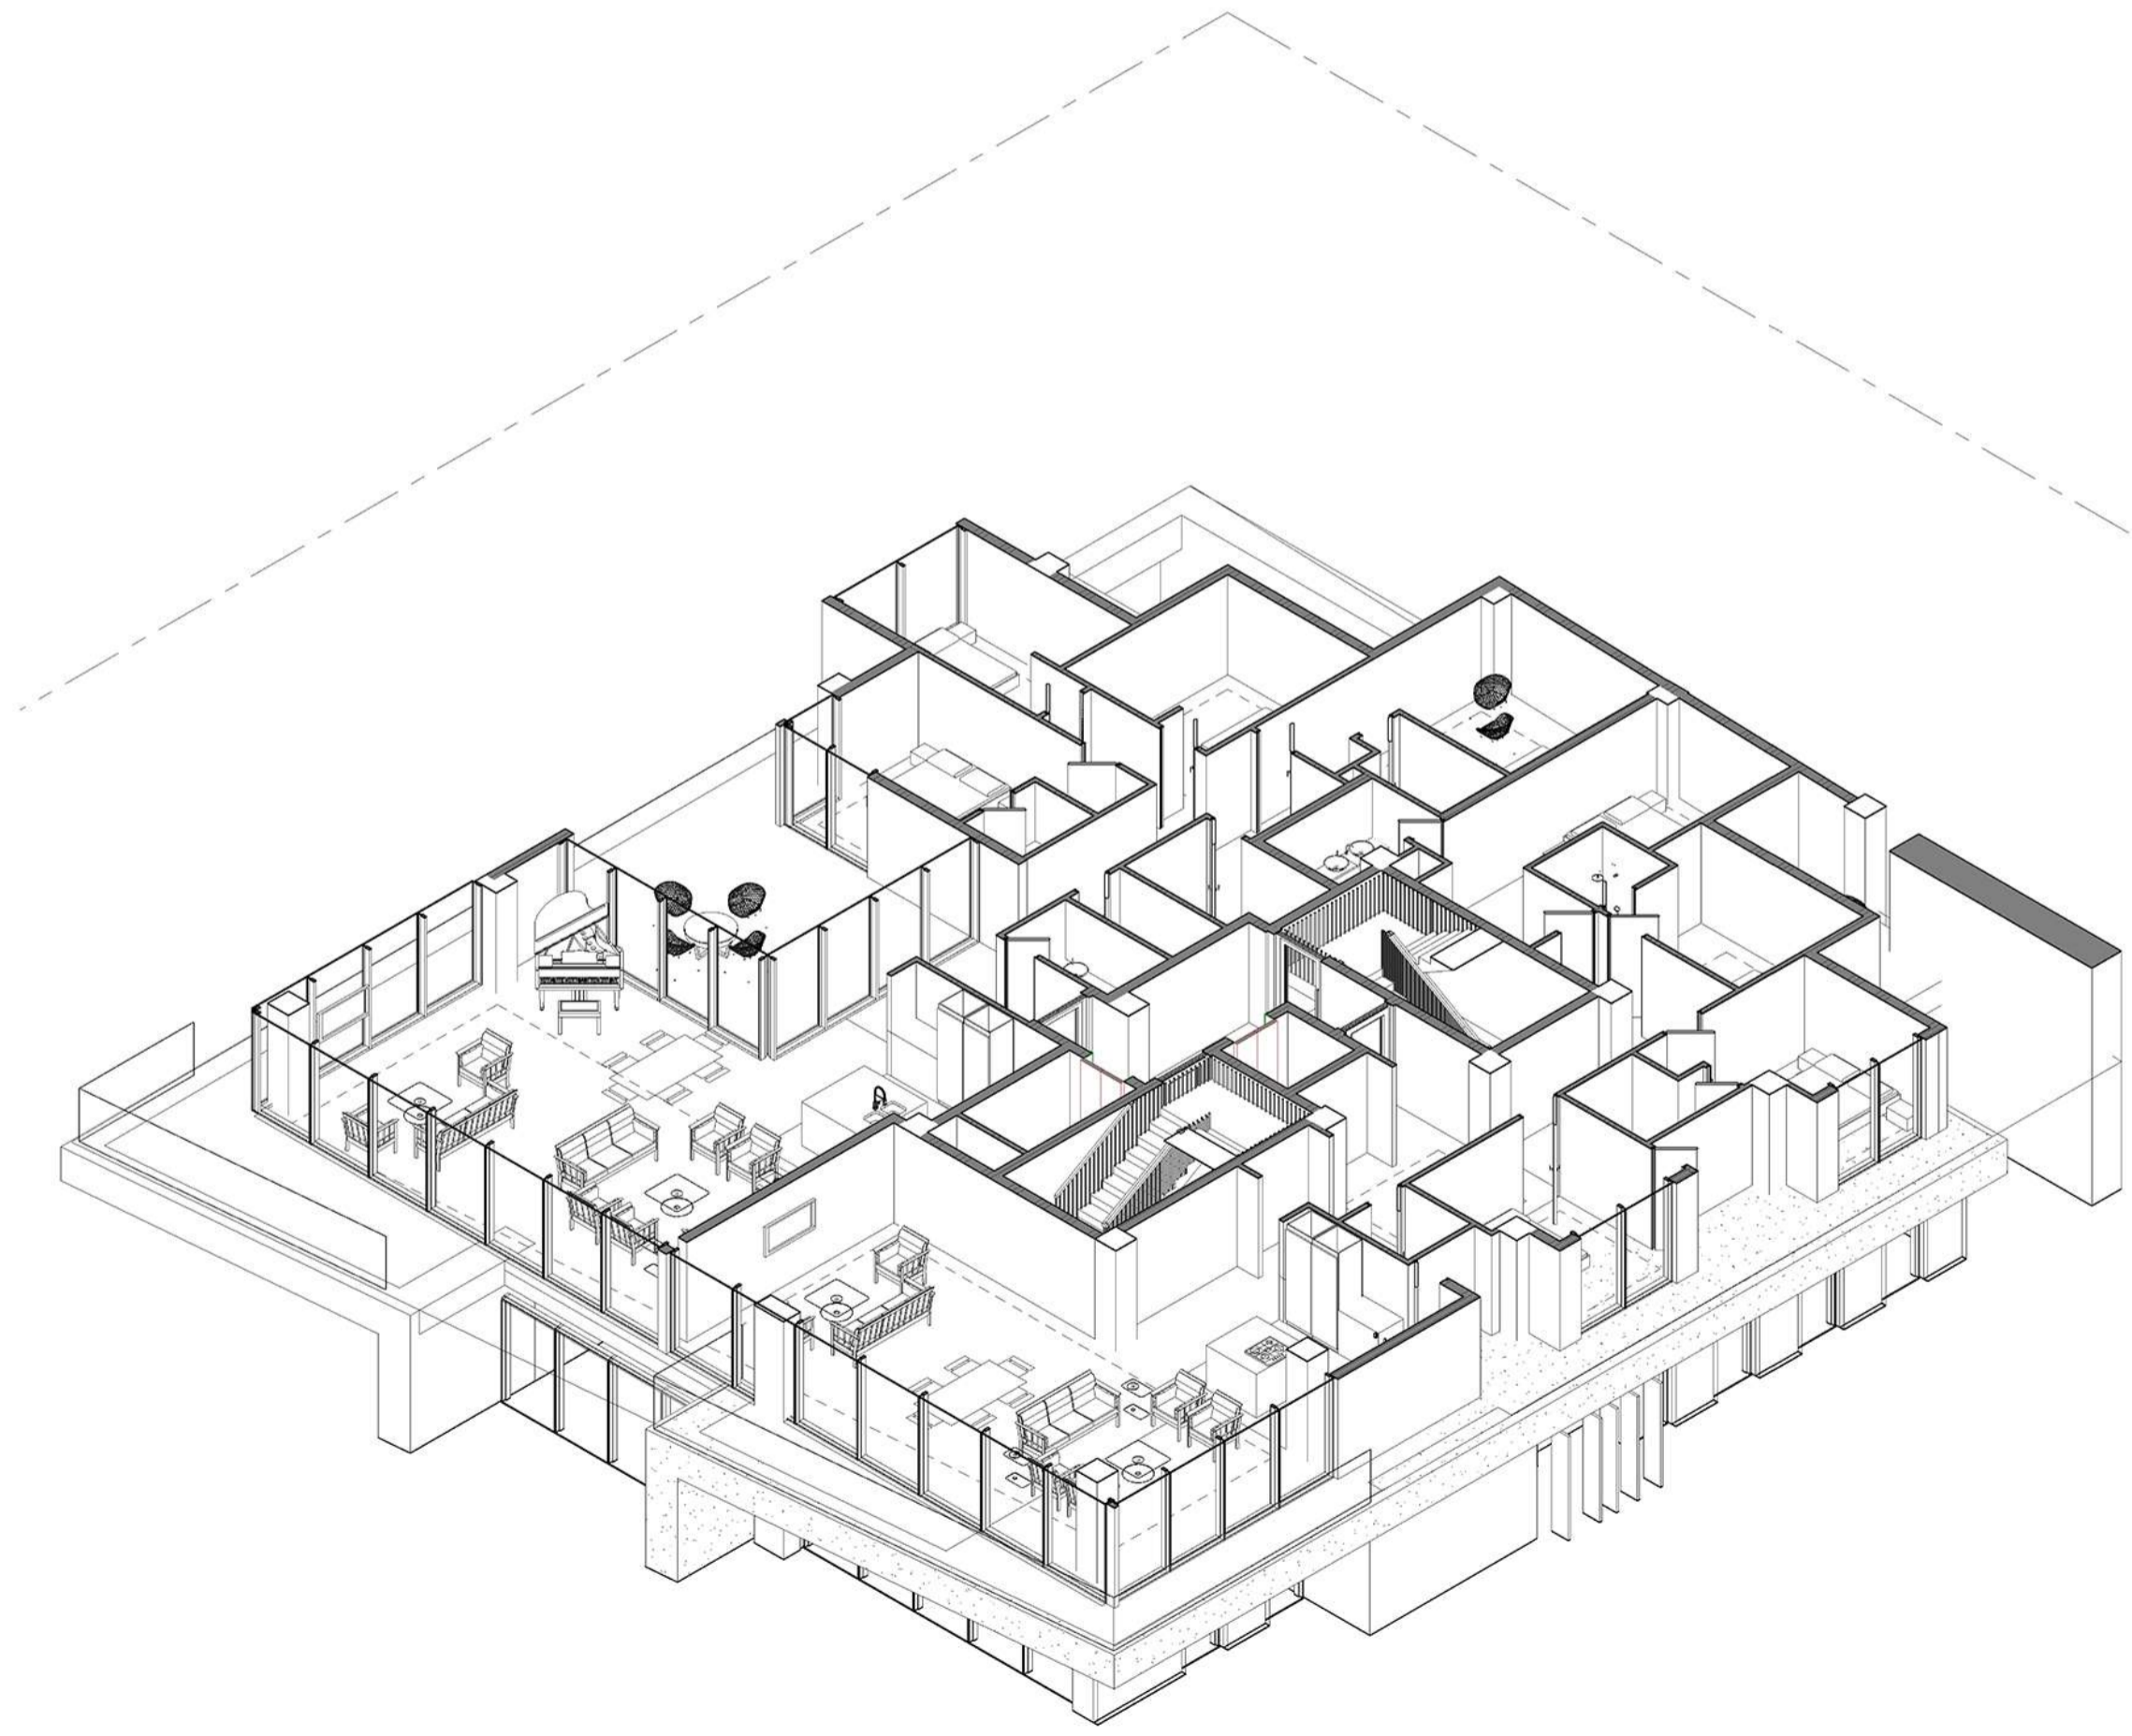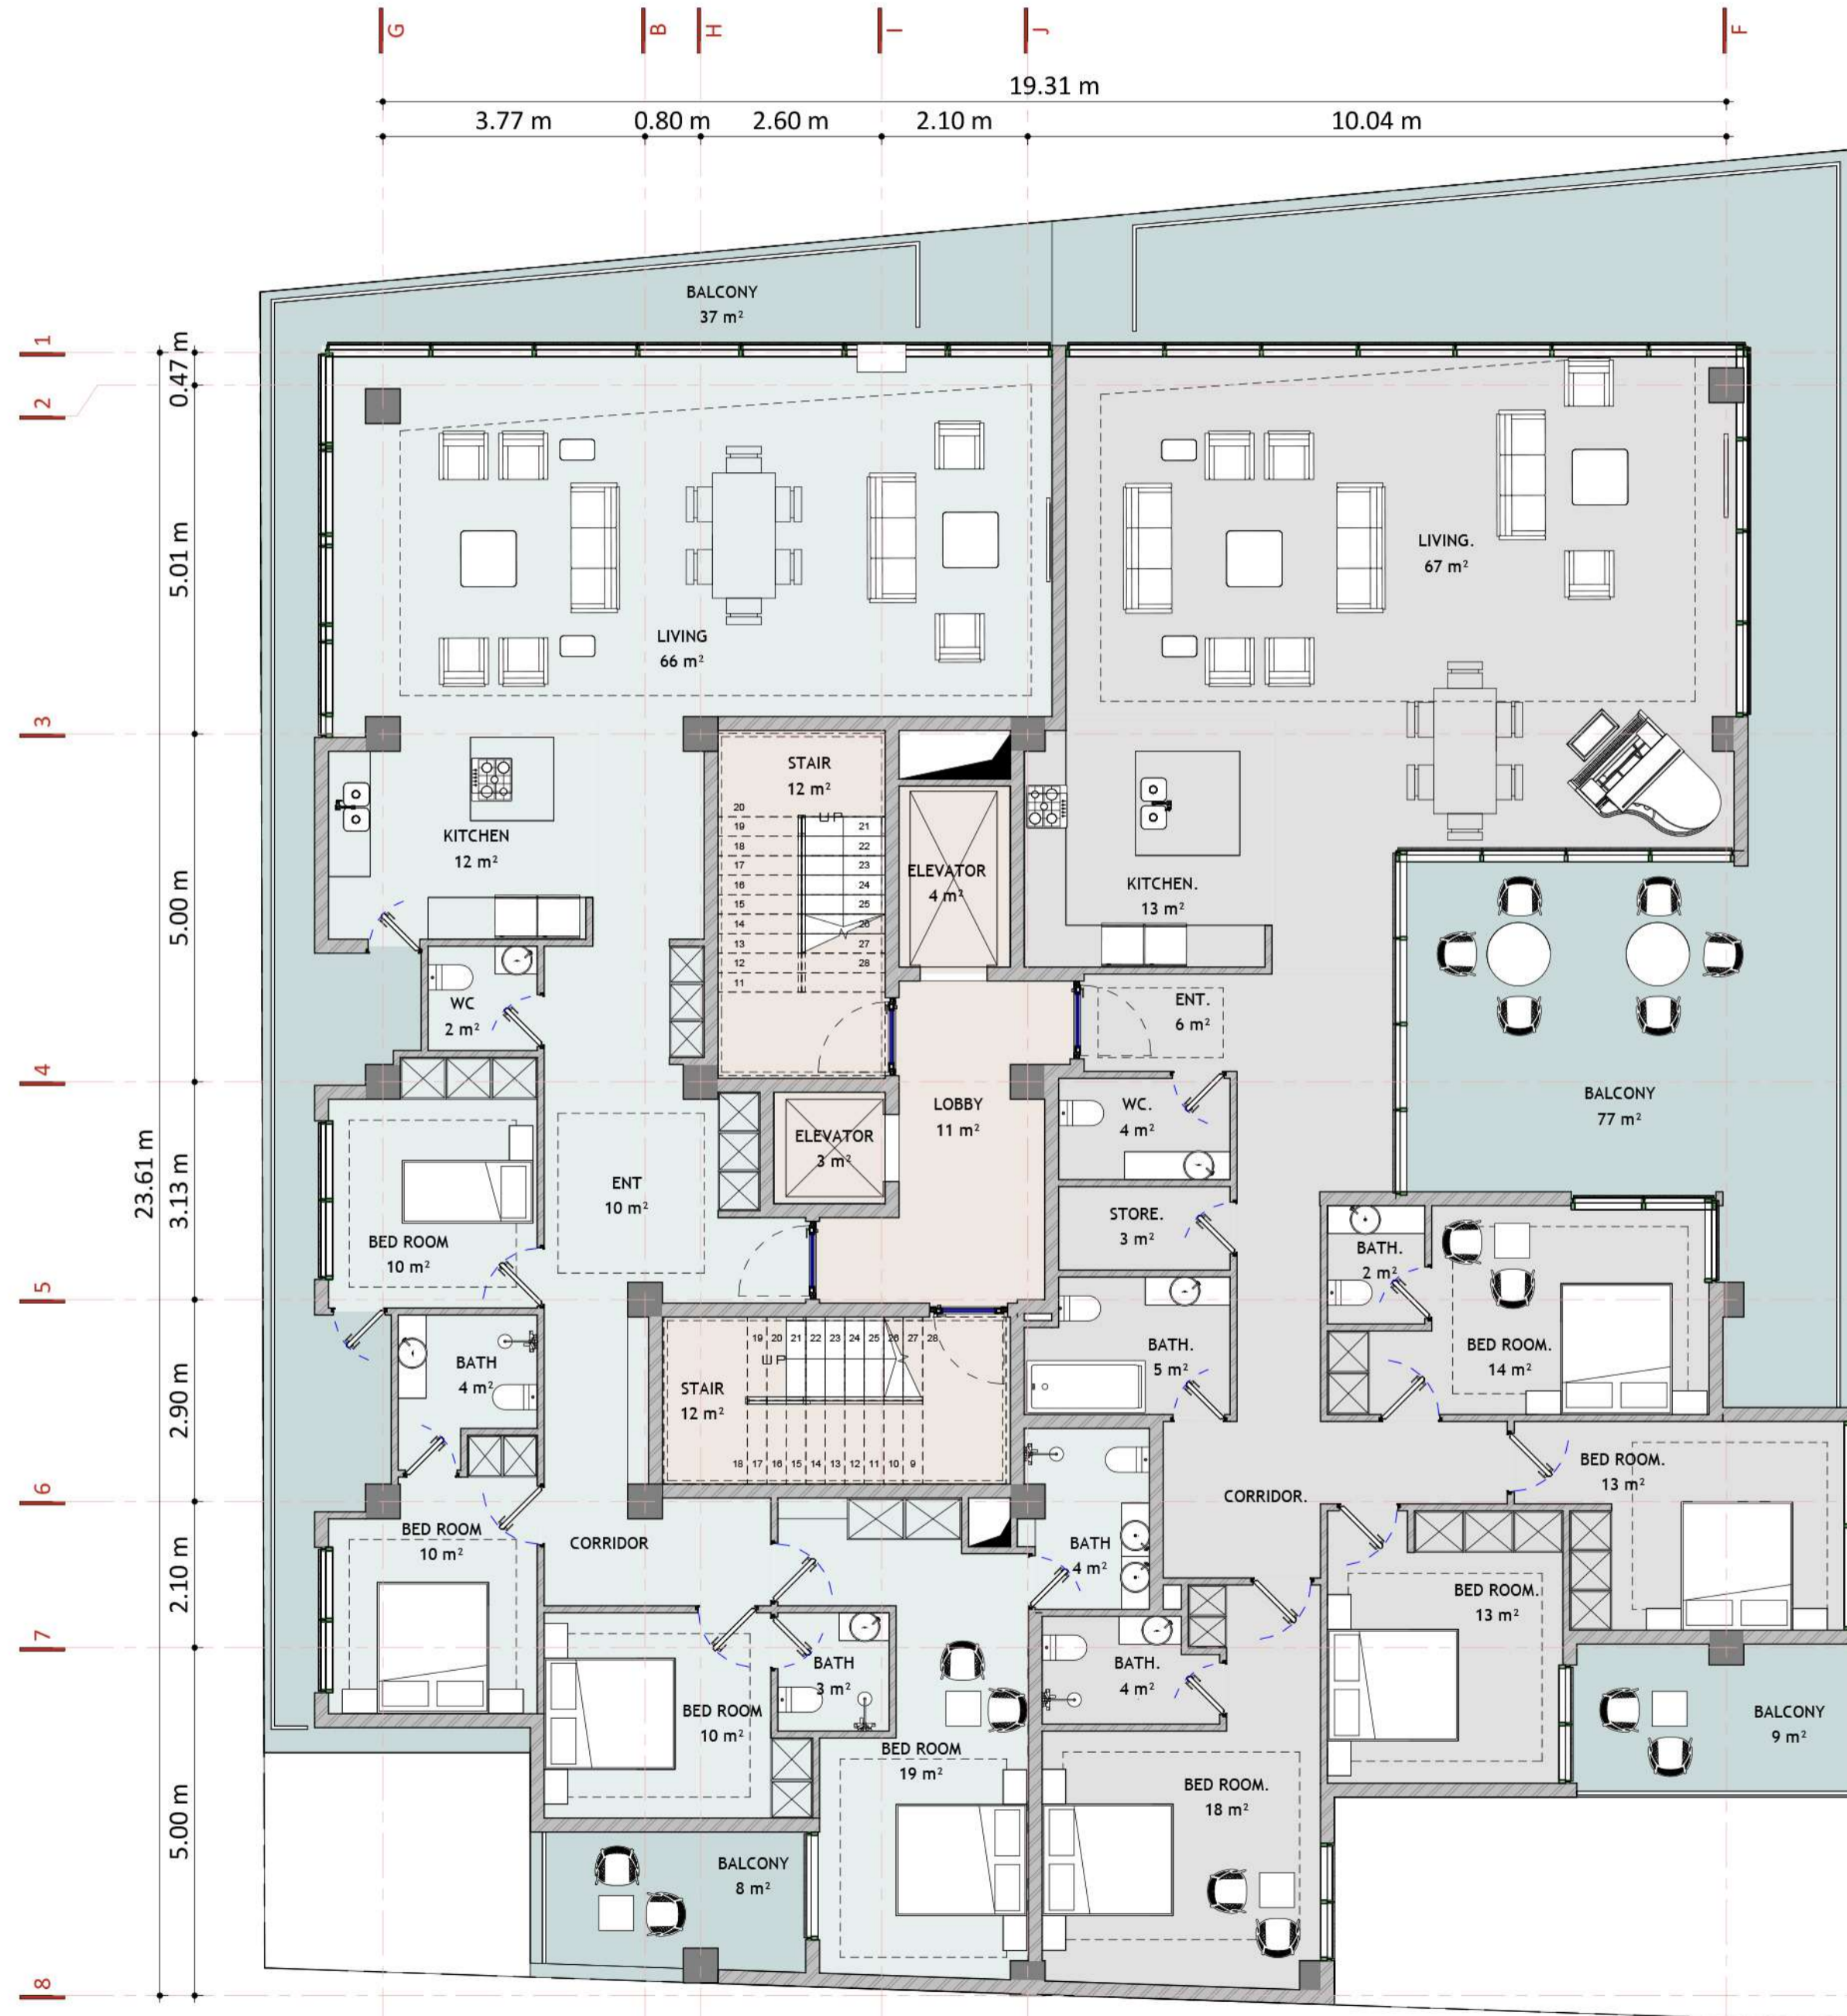



پلان طبقات دو واحدی

طرح تو طرح

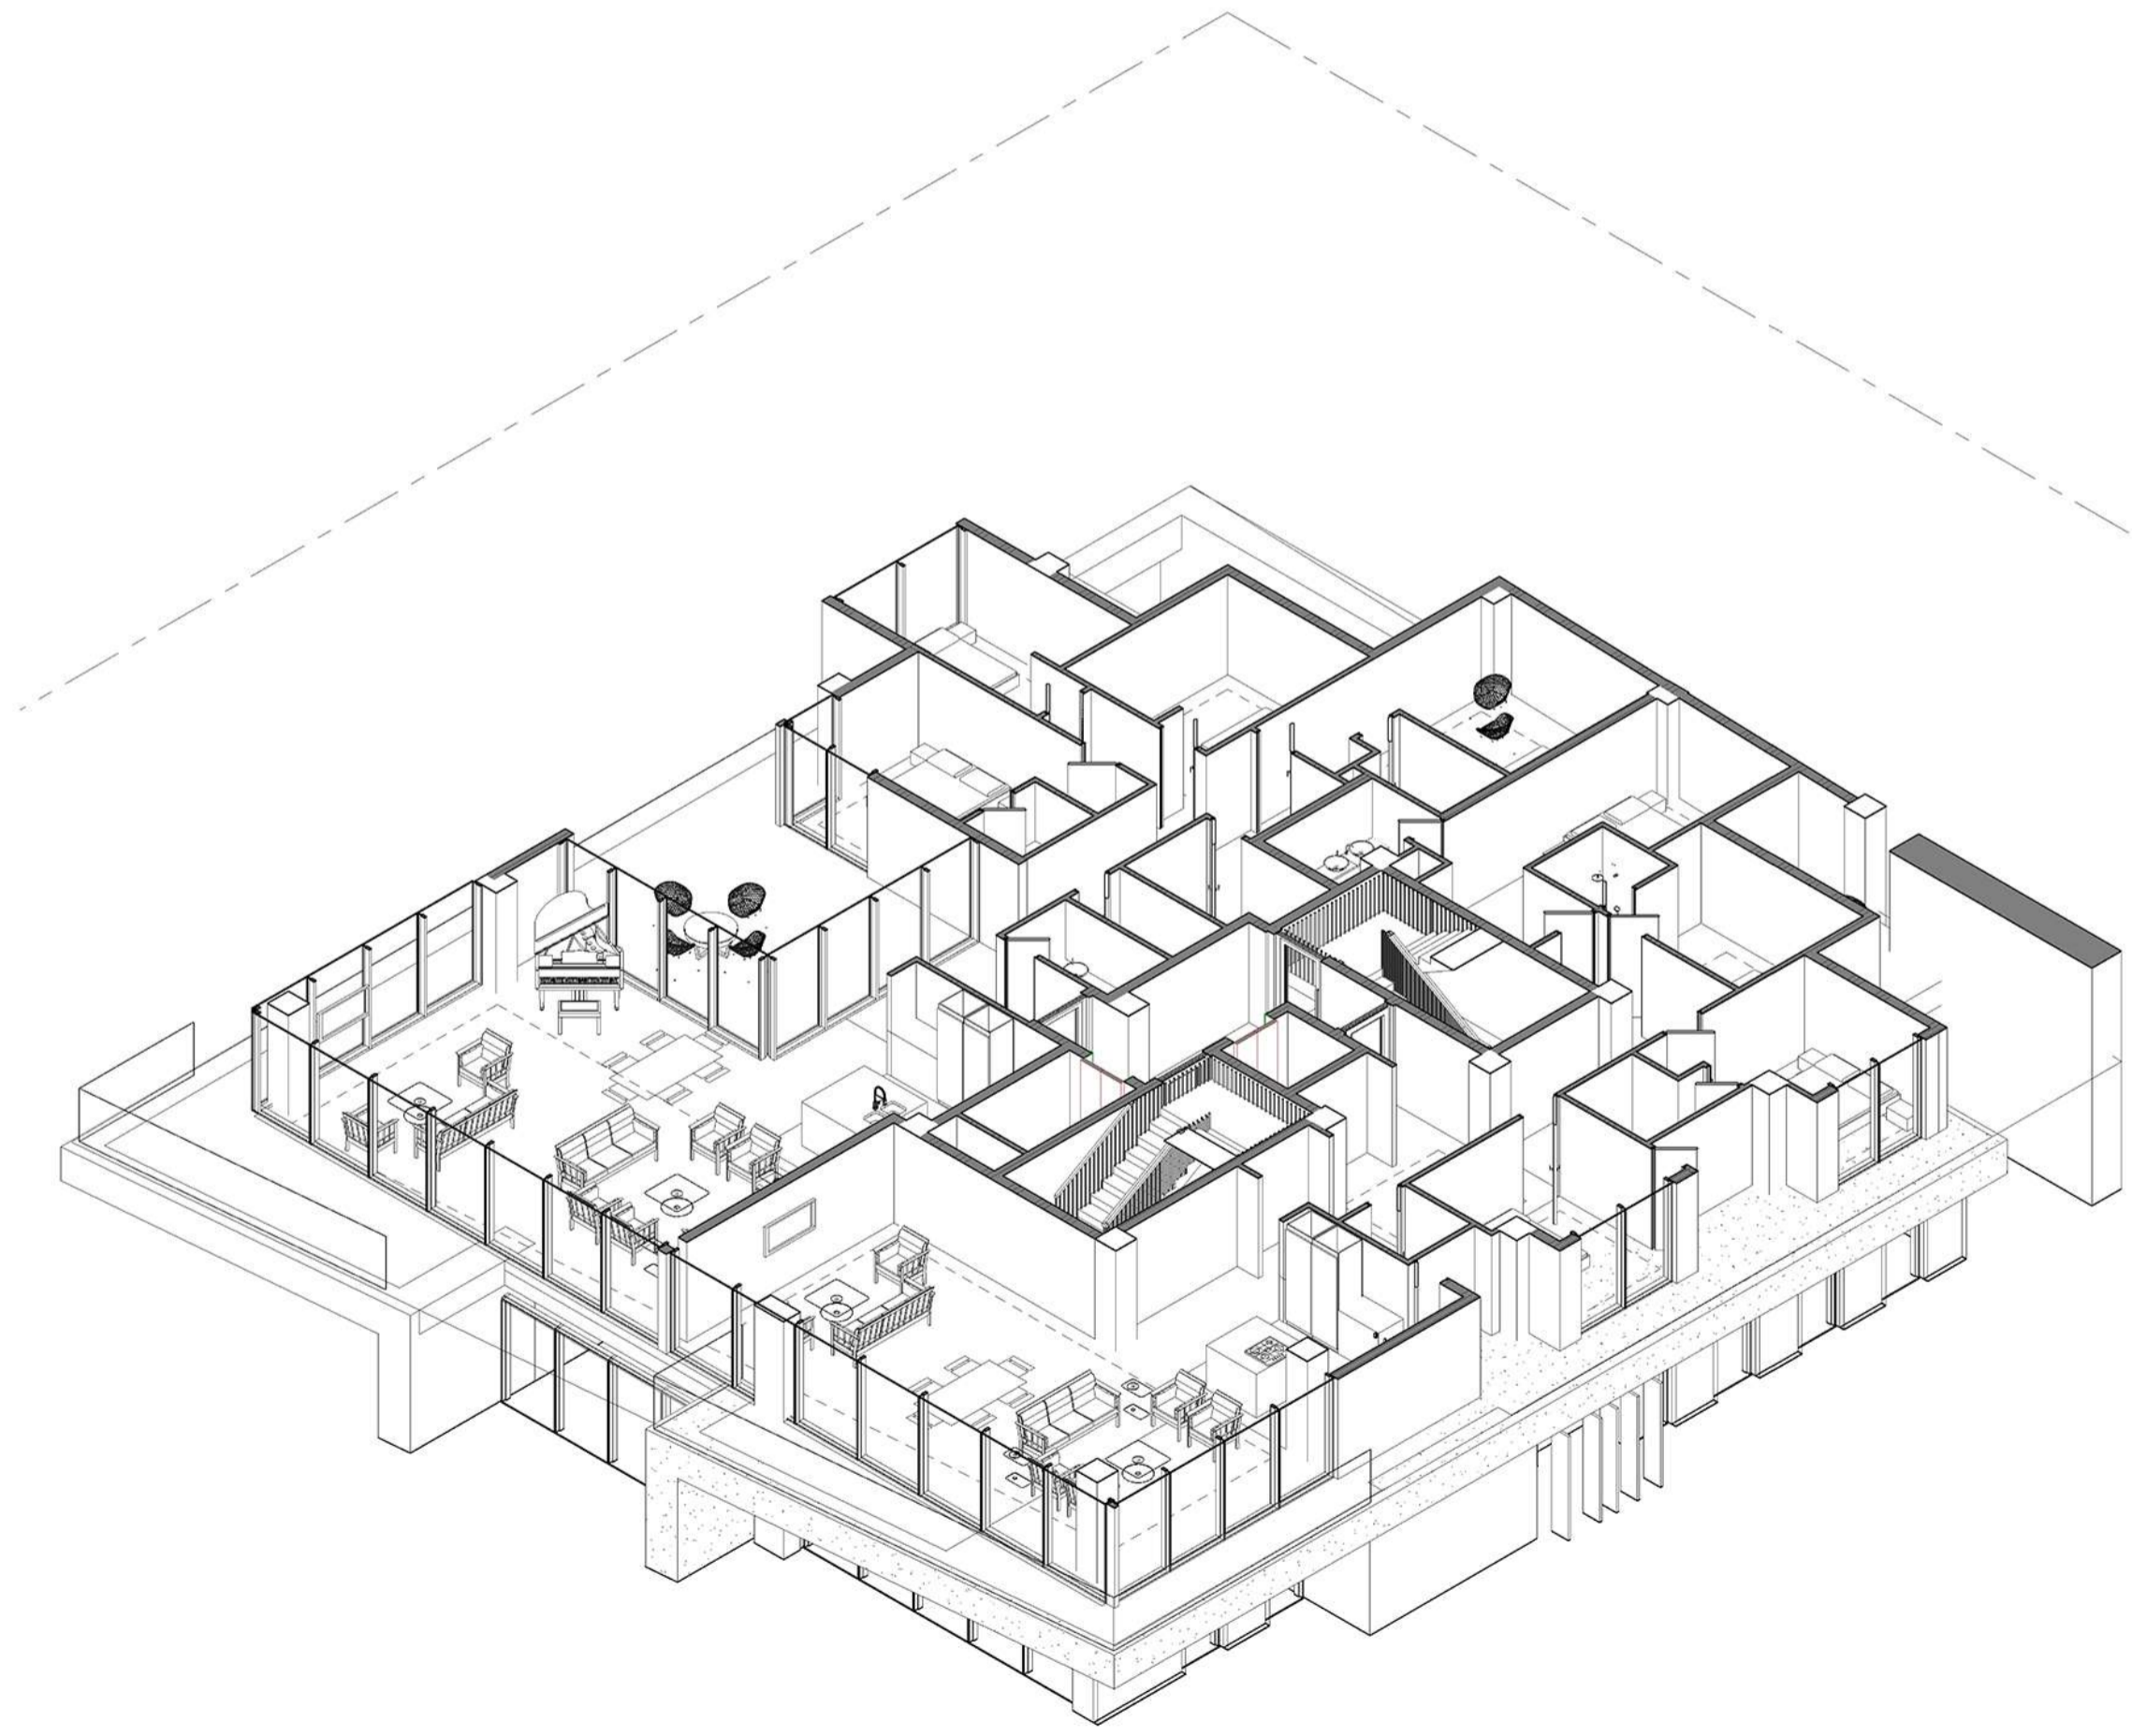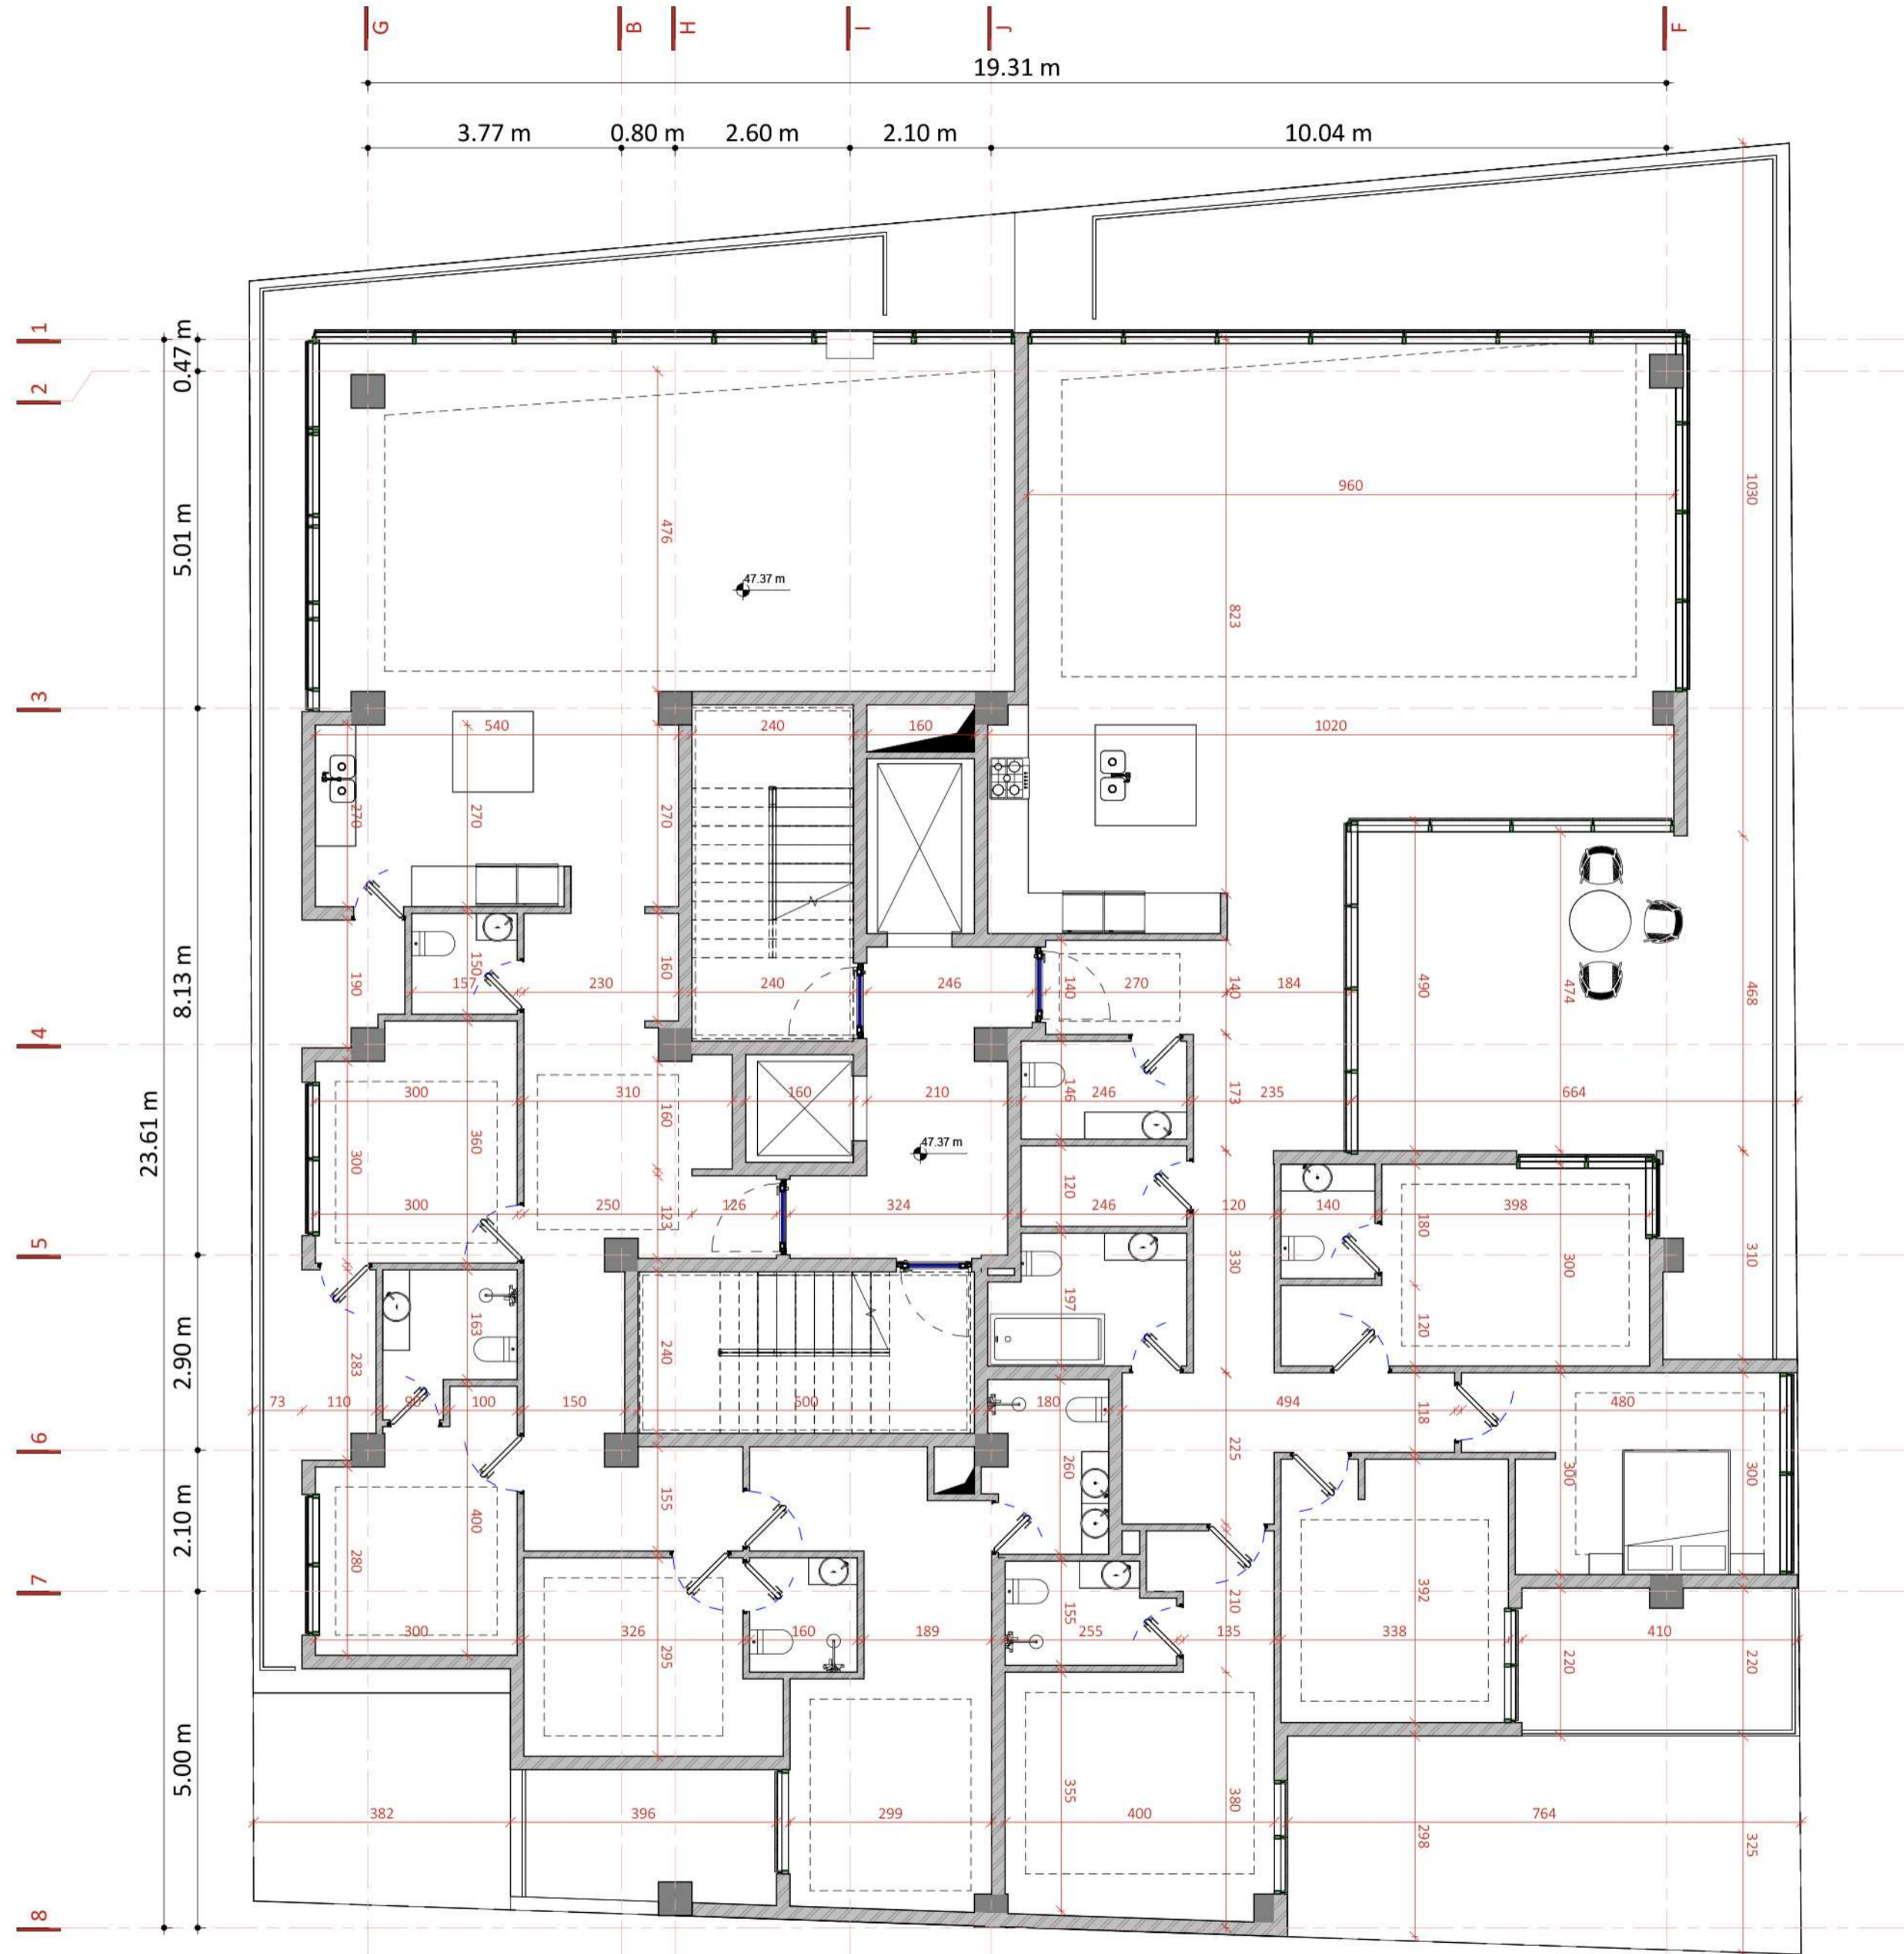


پلان بام

طرح تو طرح

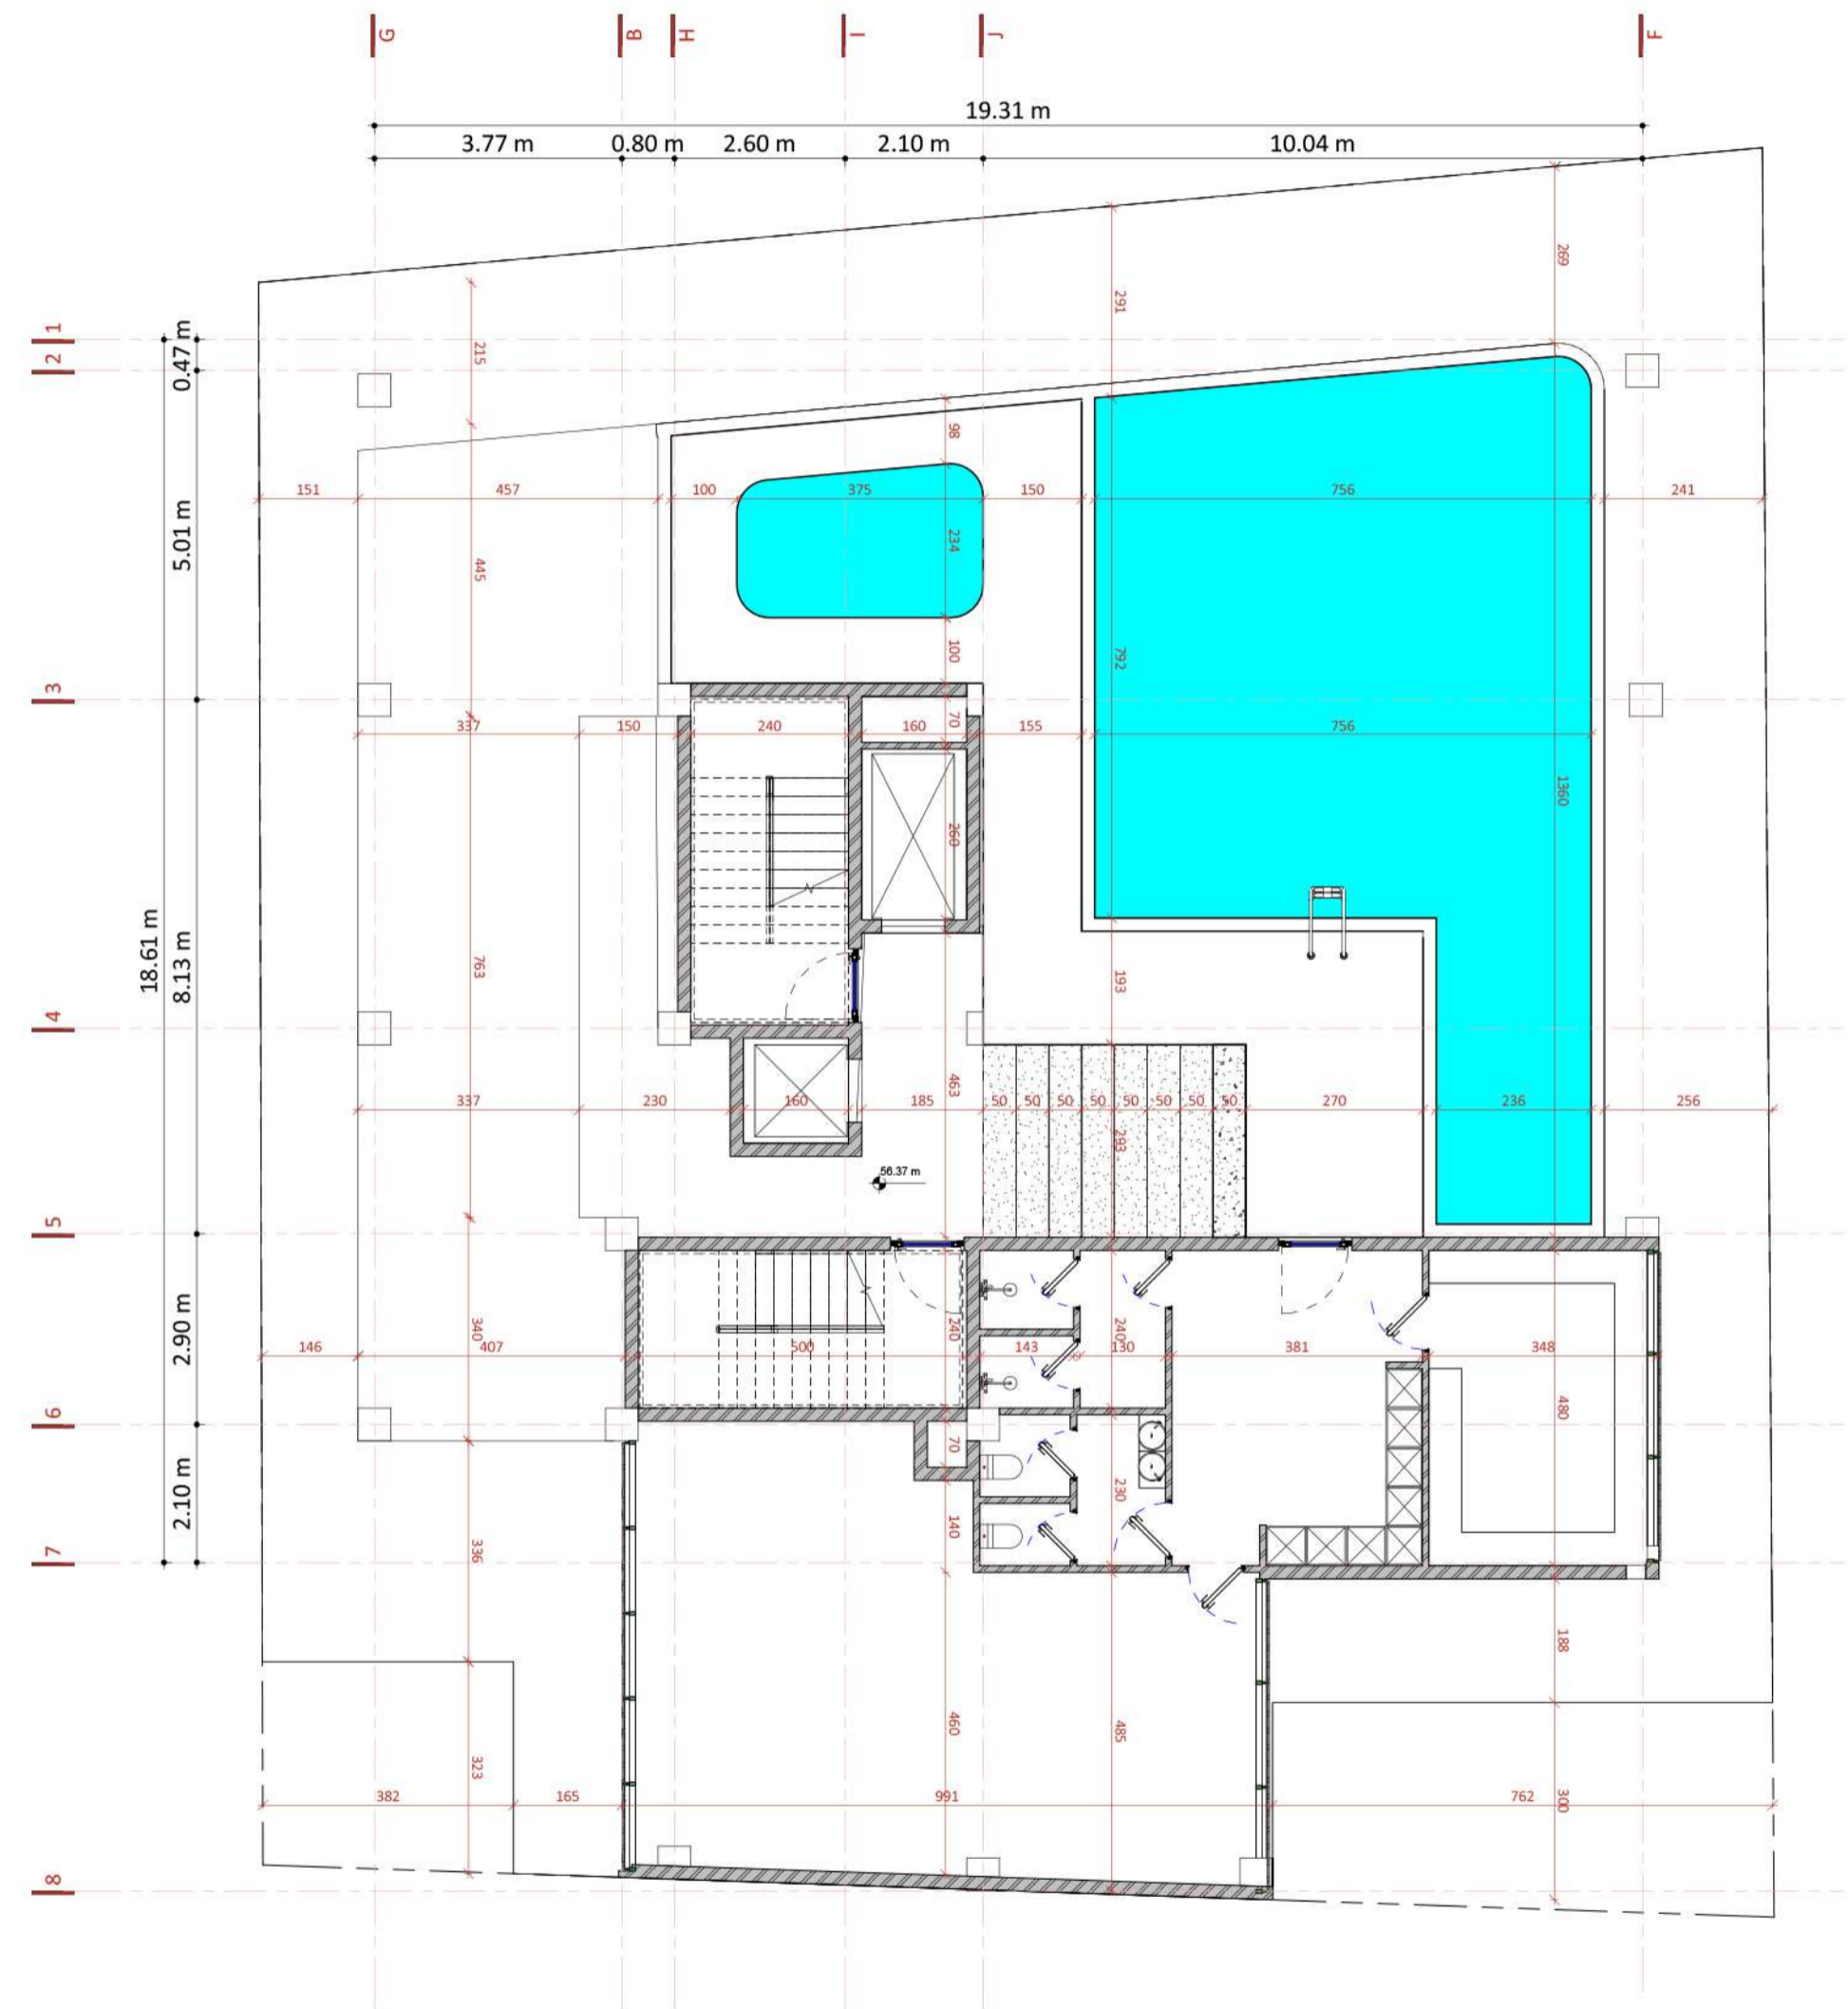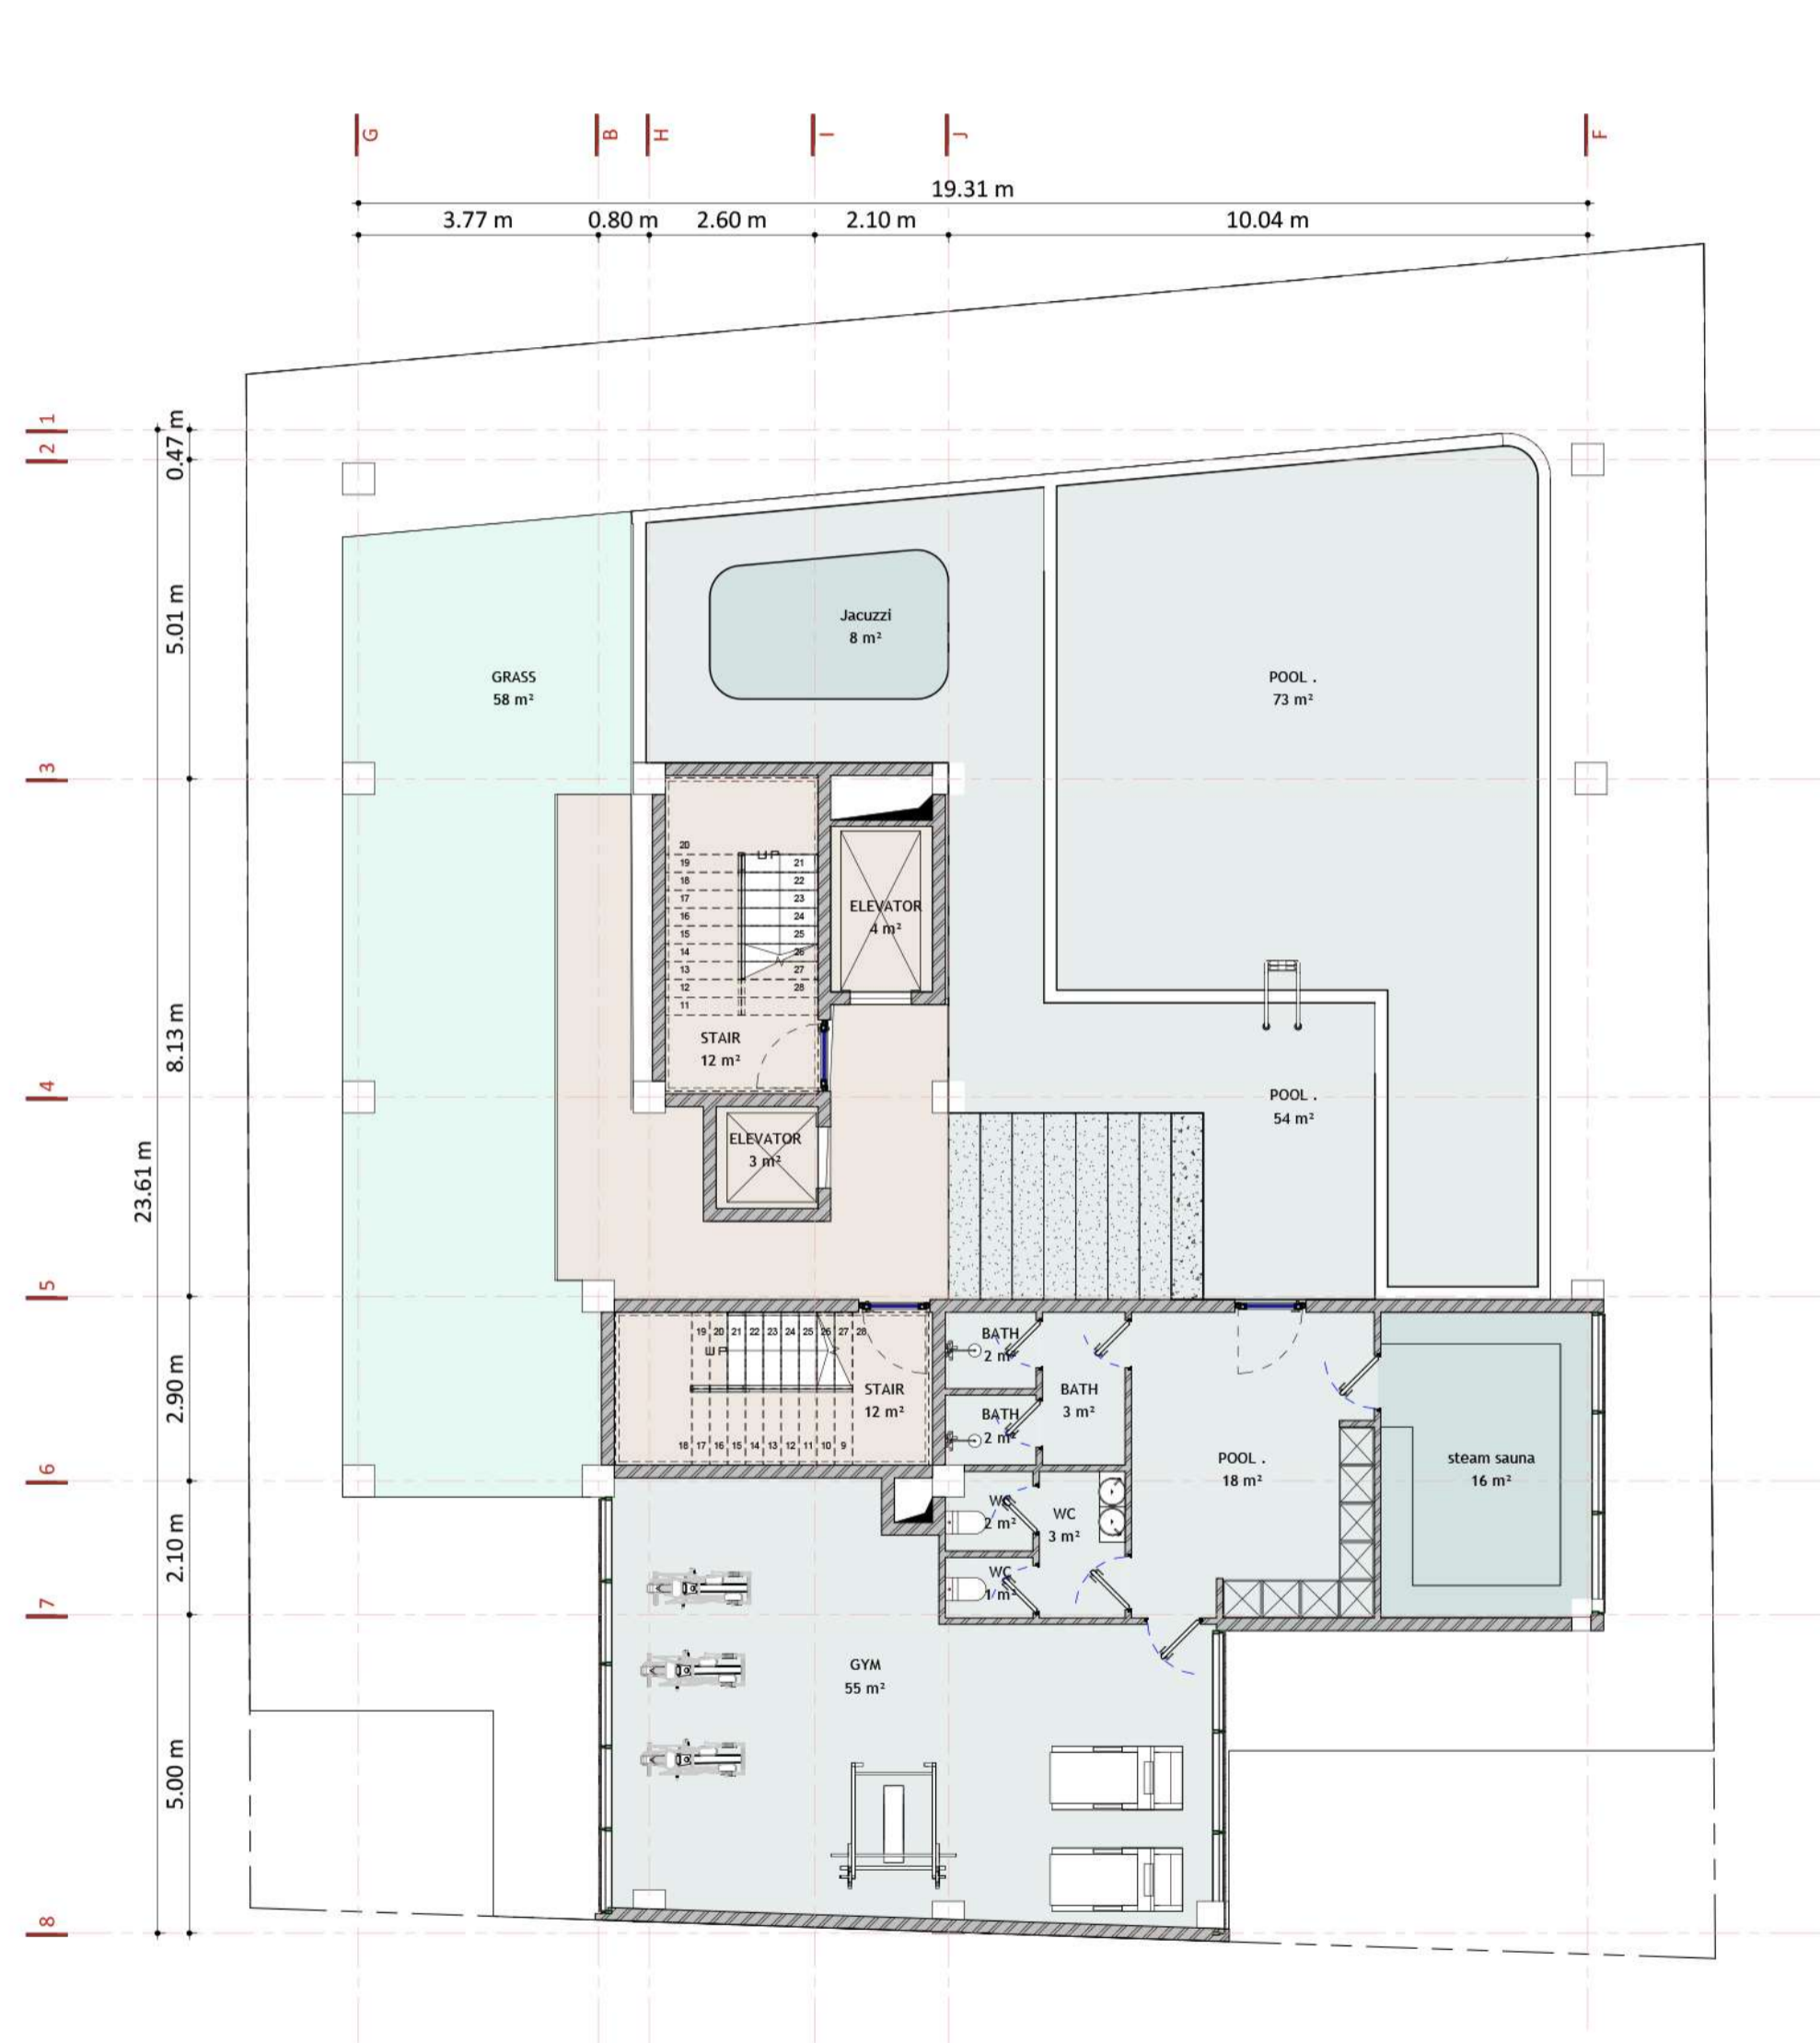


نما شمالي

طرح تو طرح

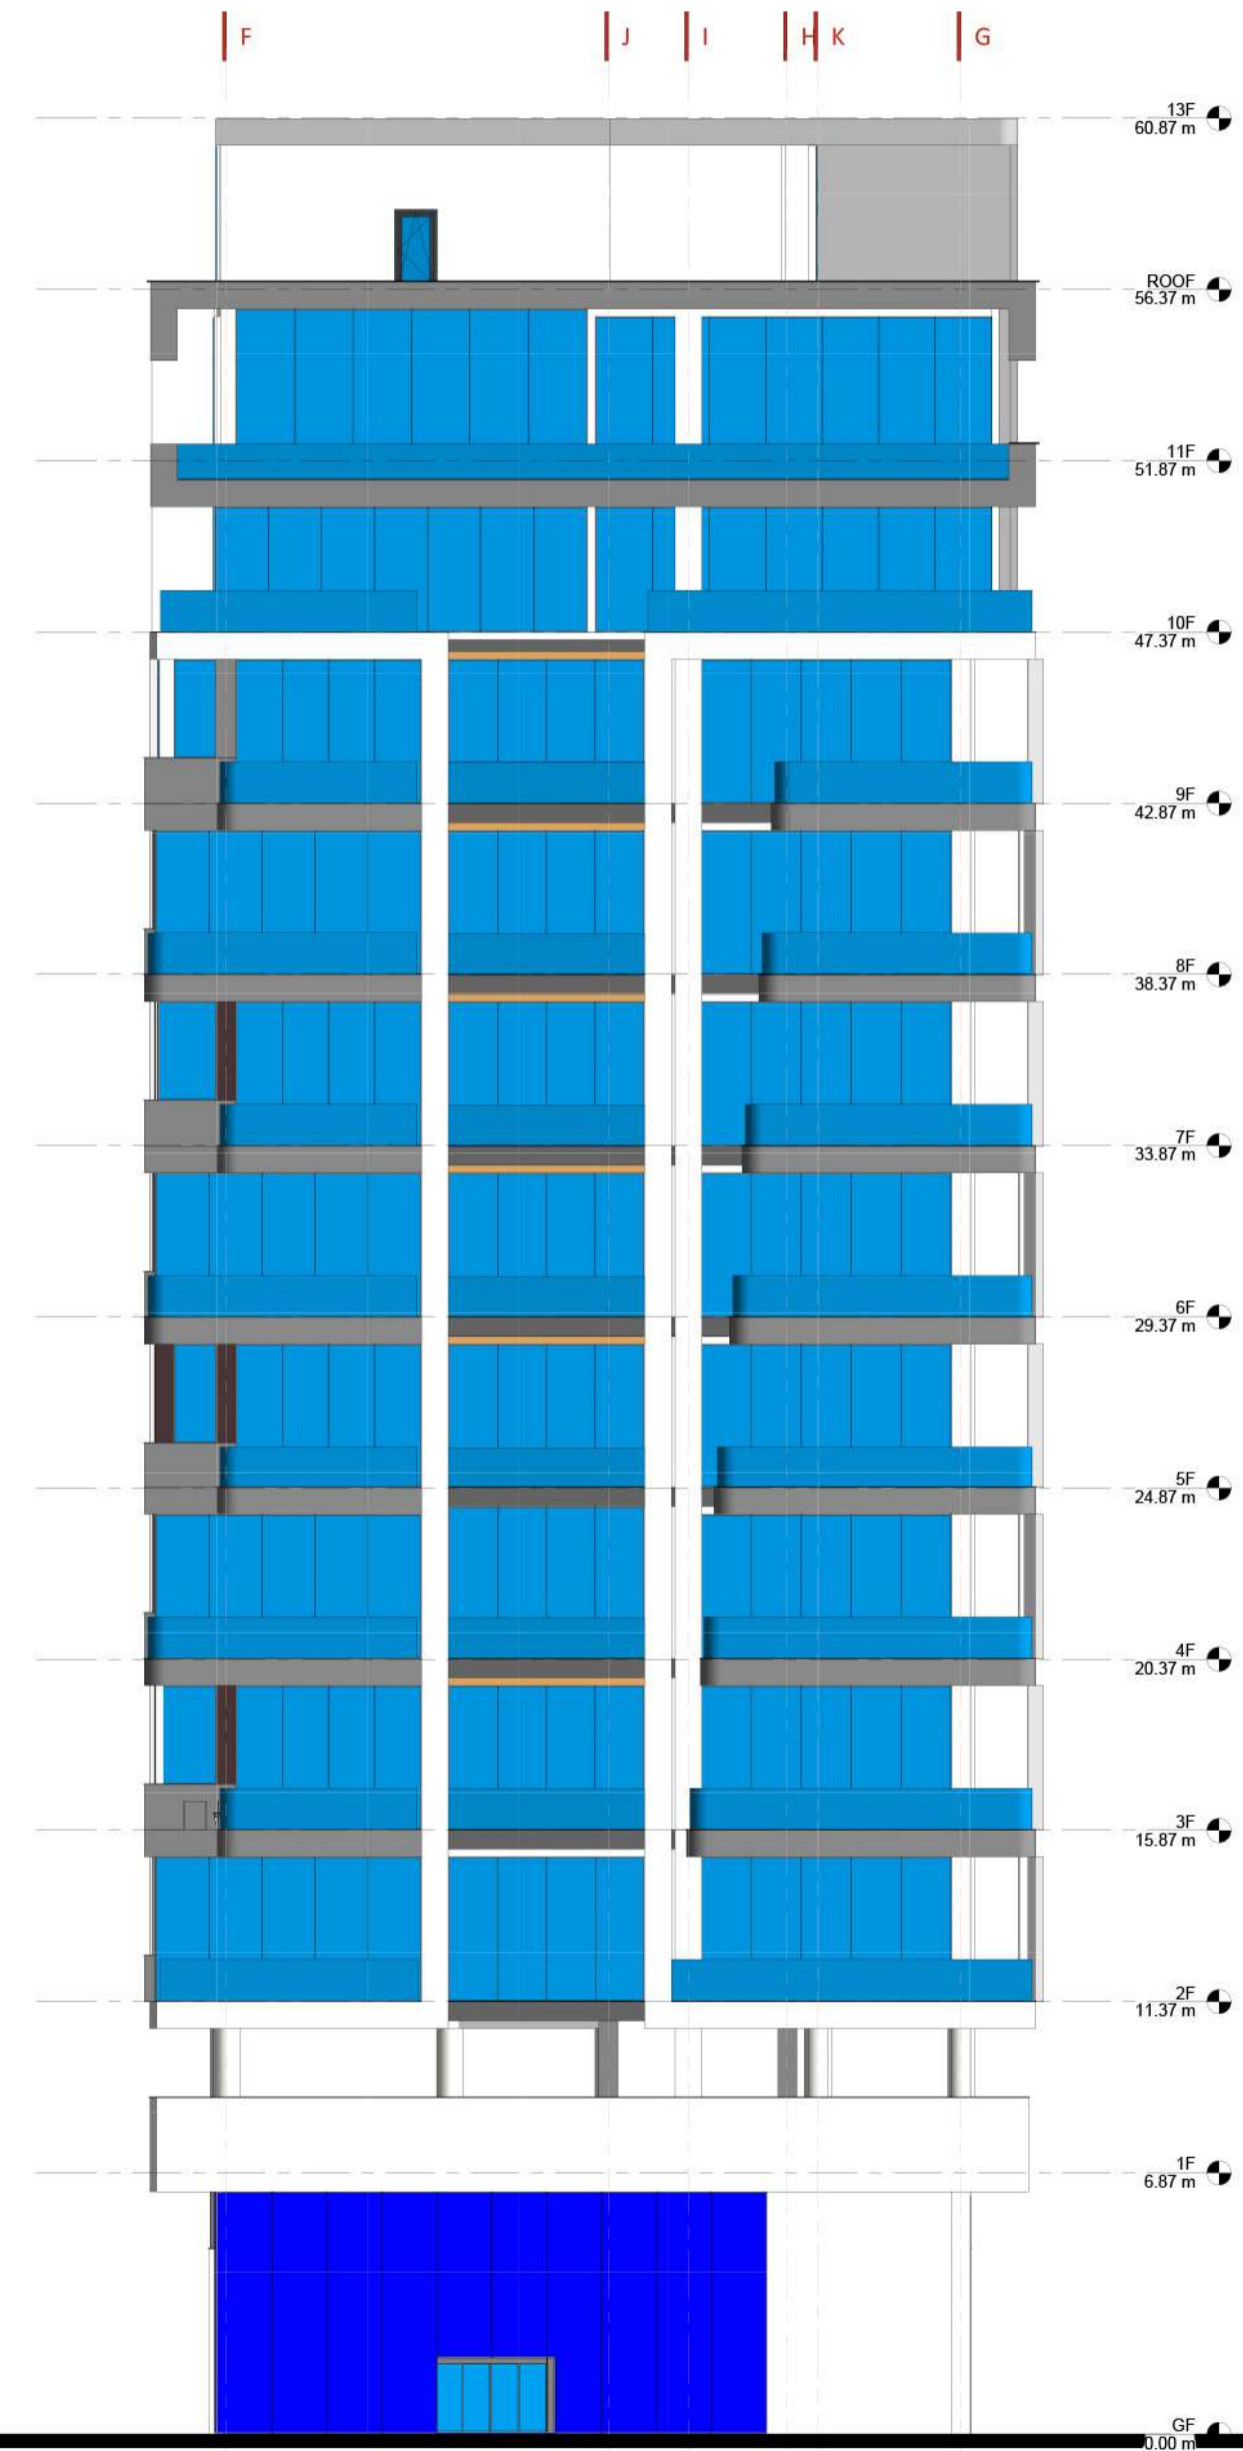


نما جنوبی

طرح تو طرح

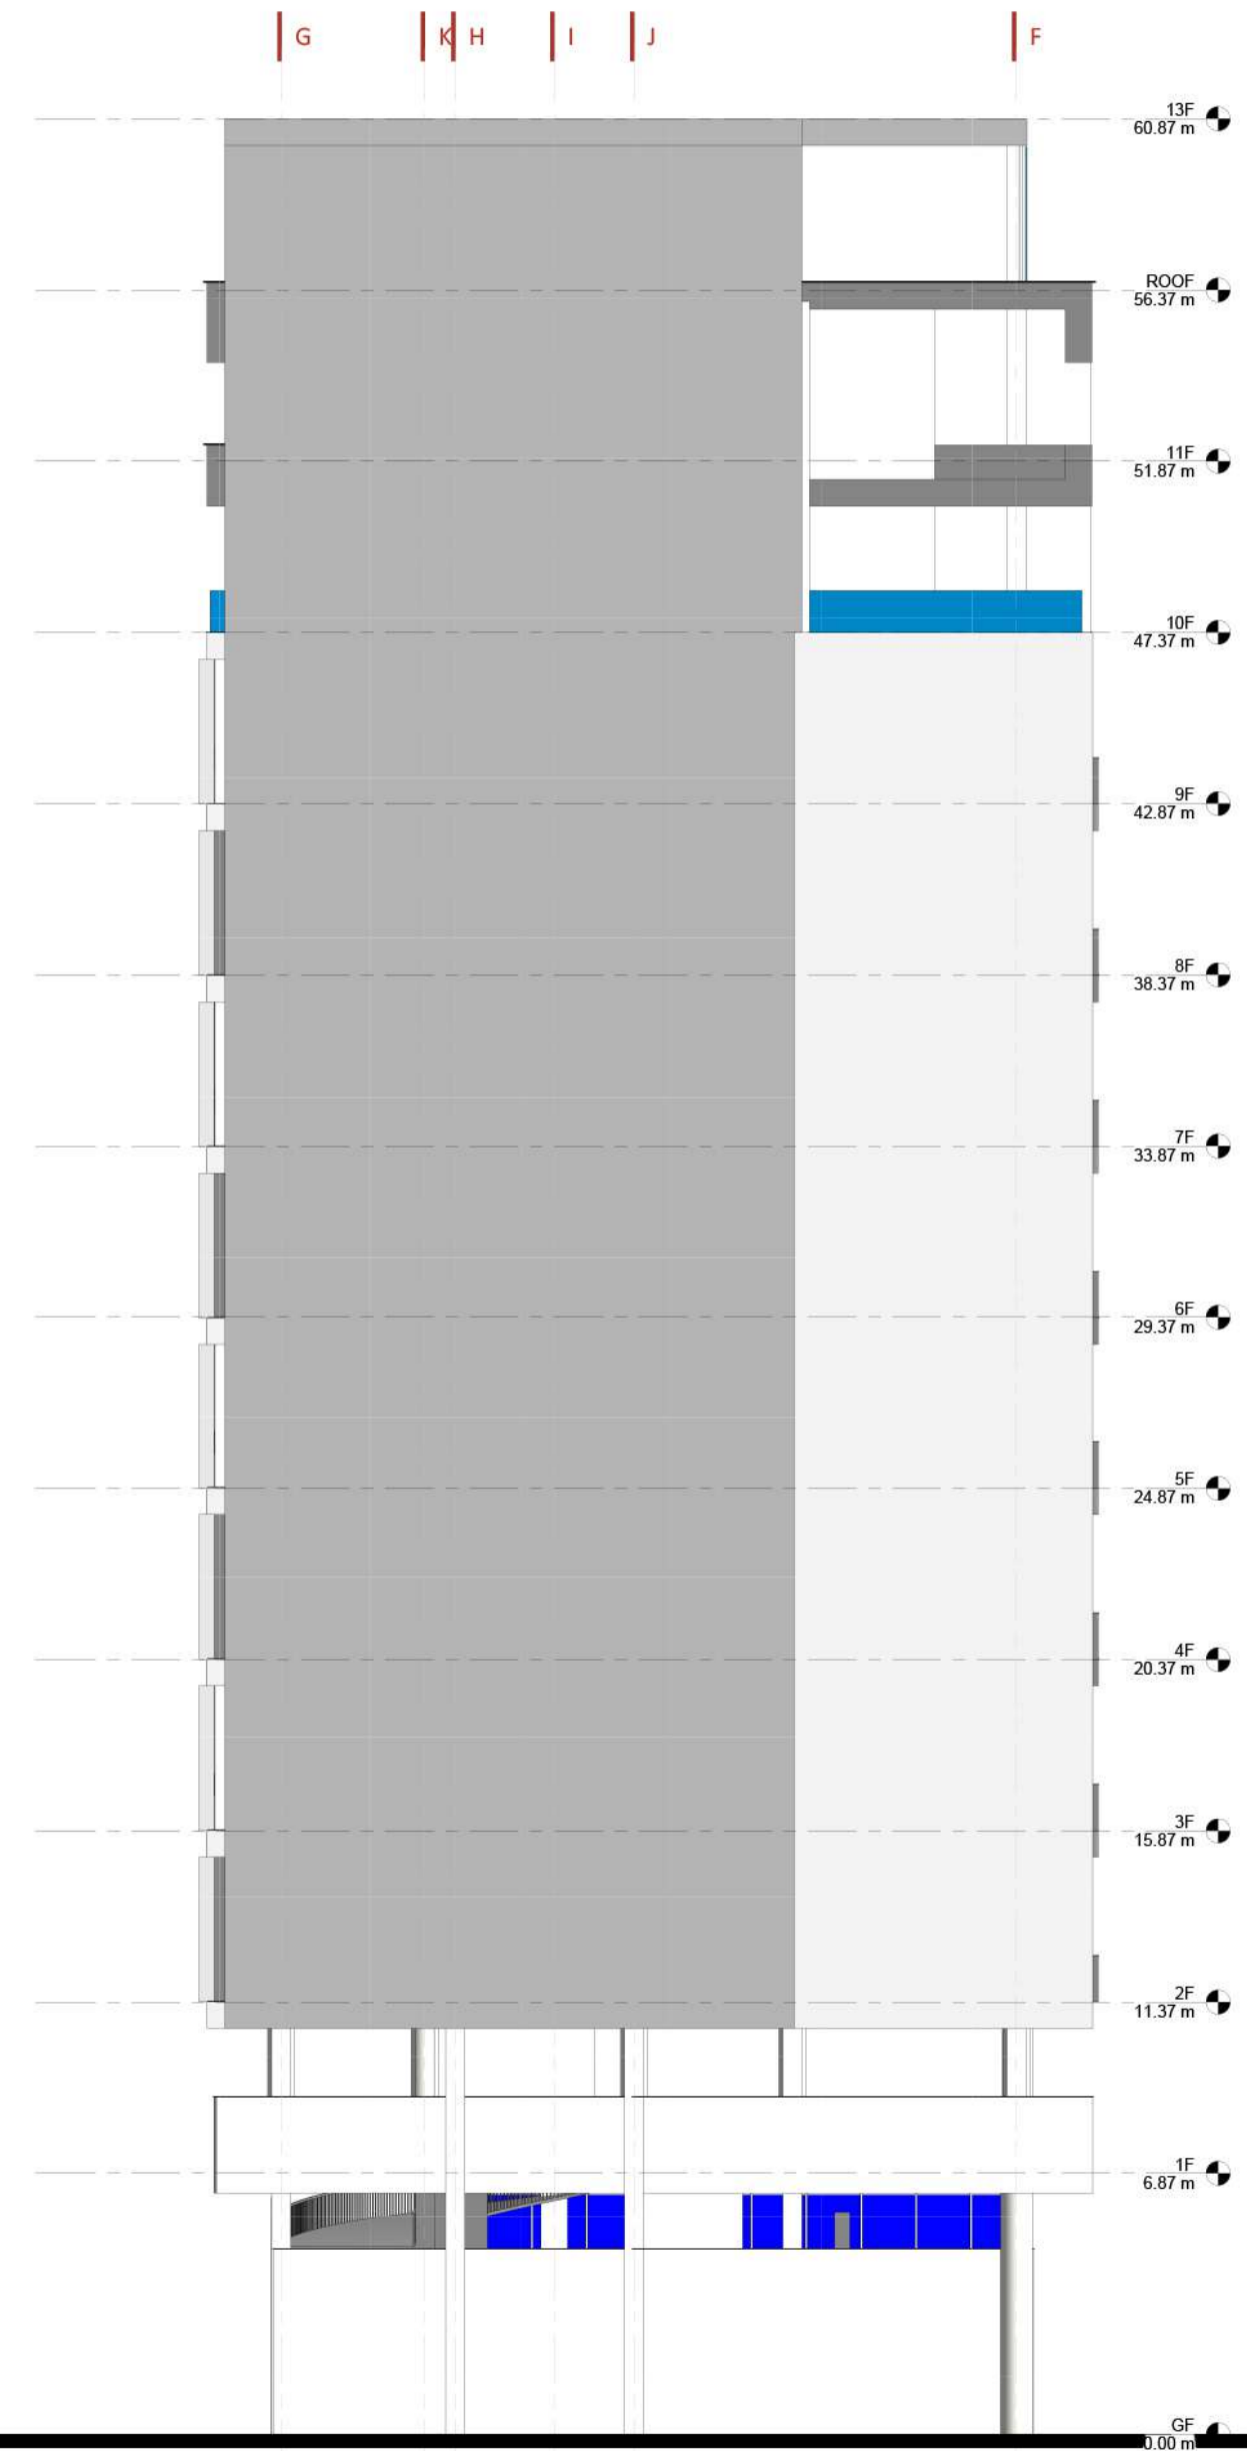

نما شرقی

طرح تو طرح

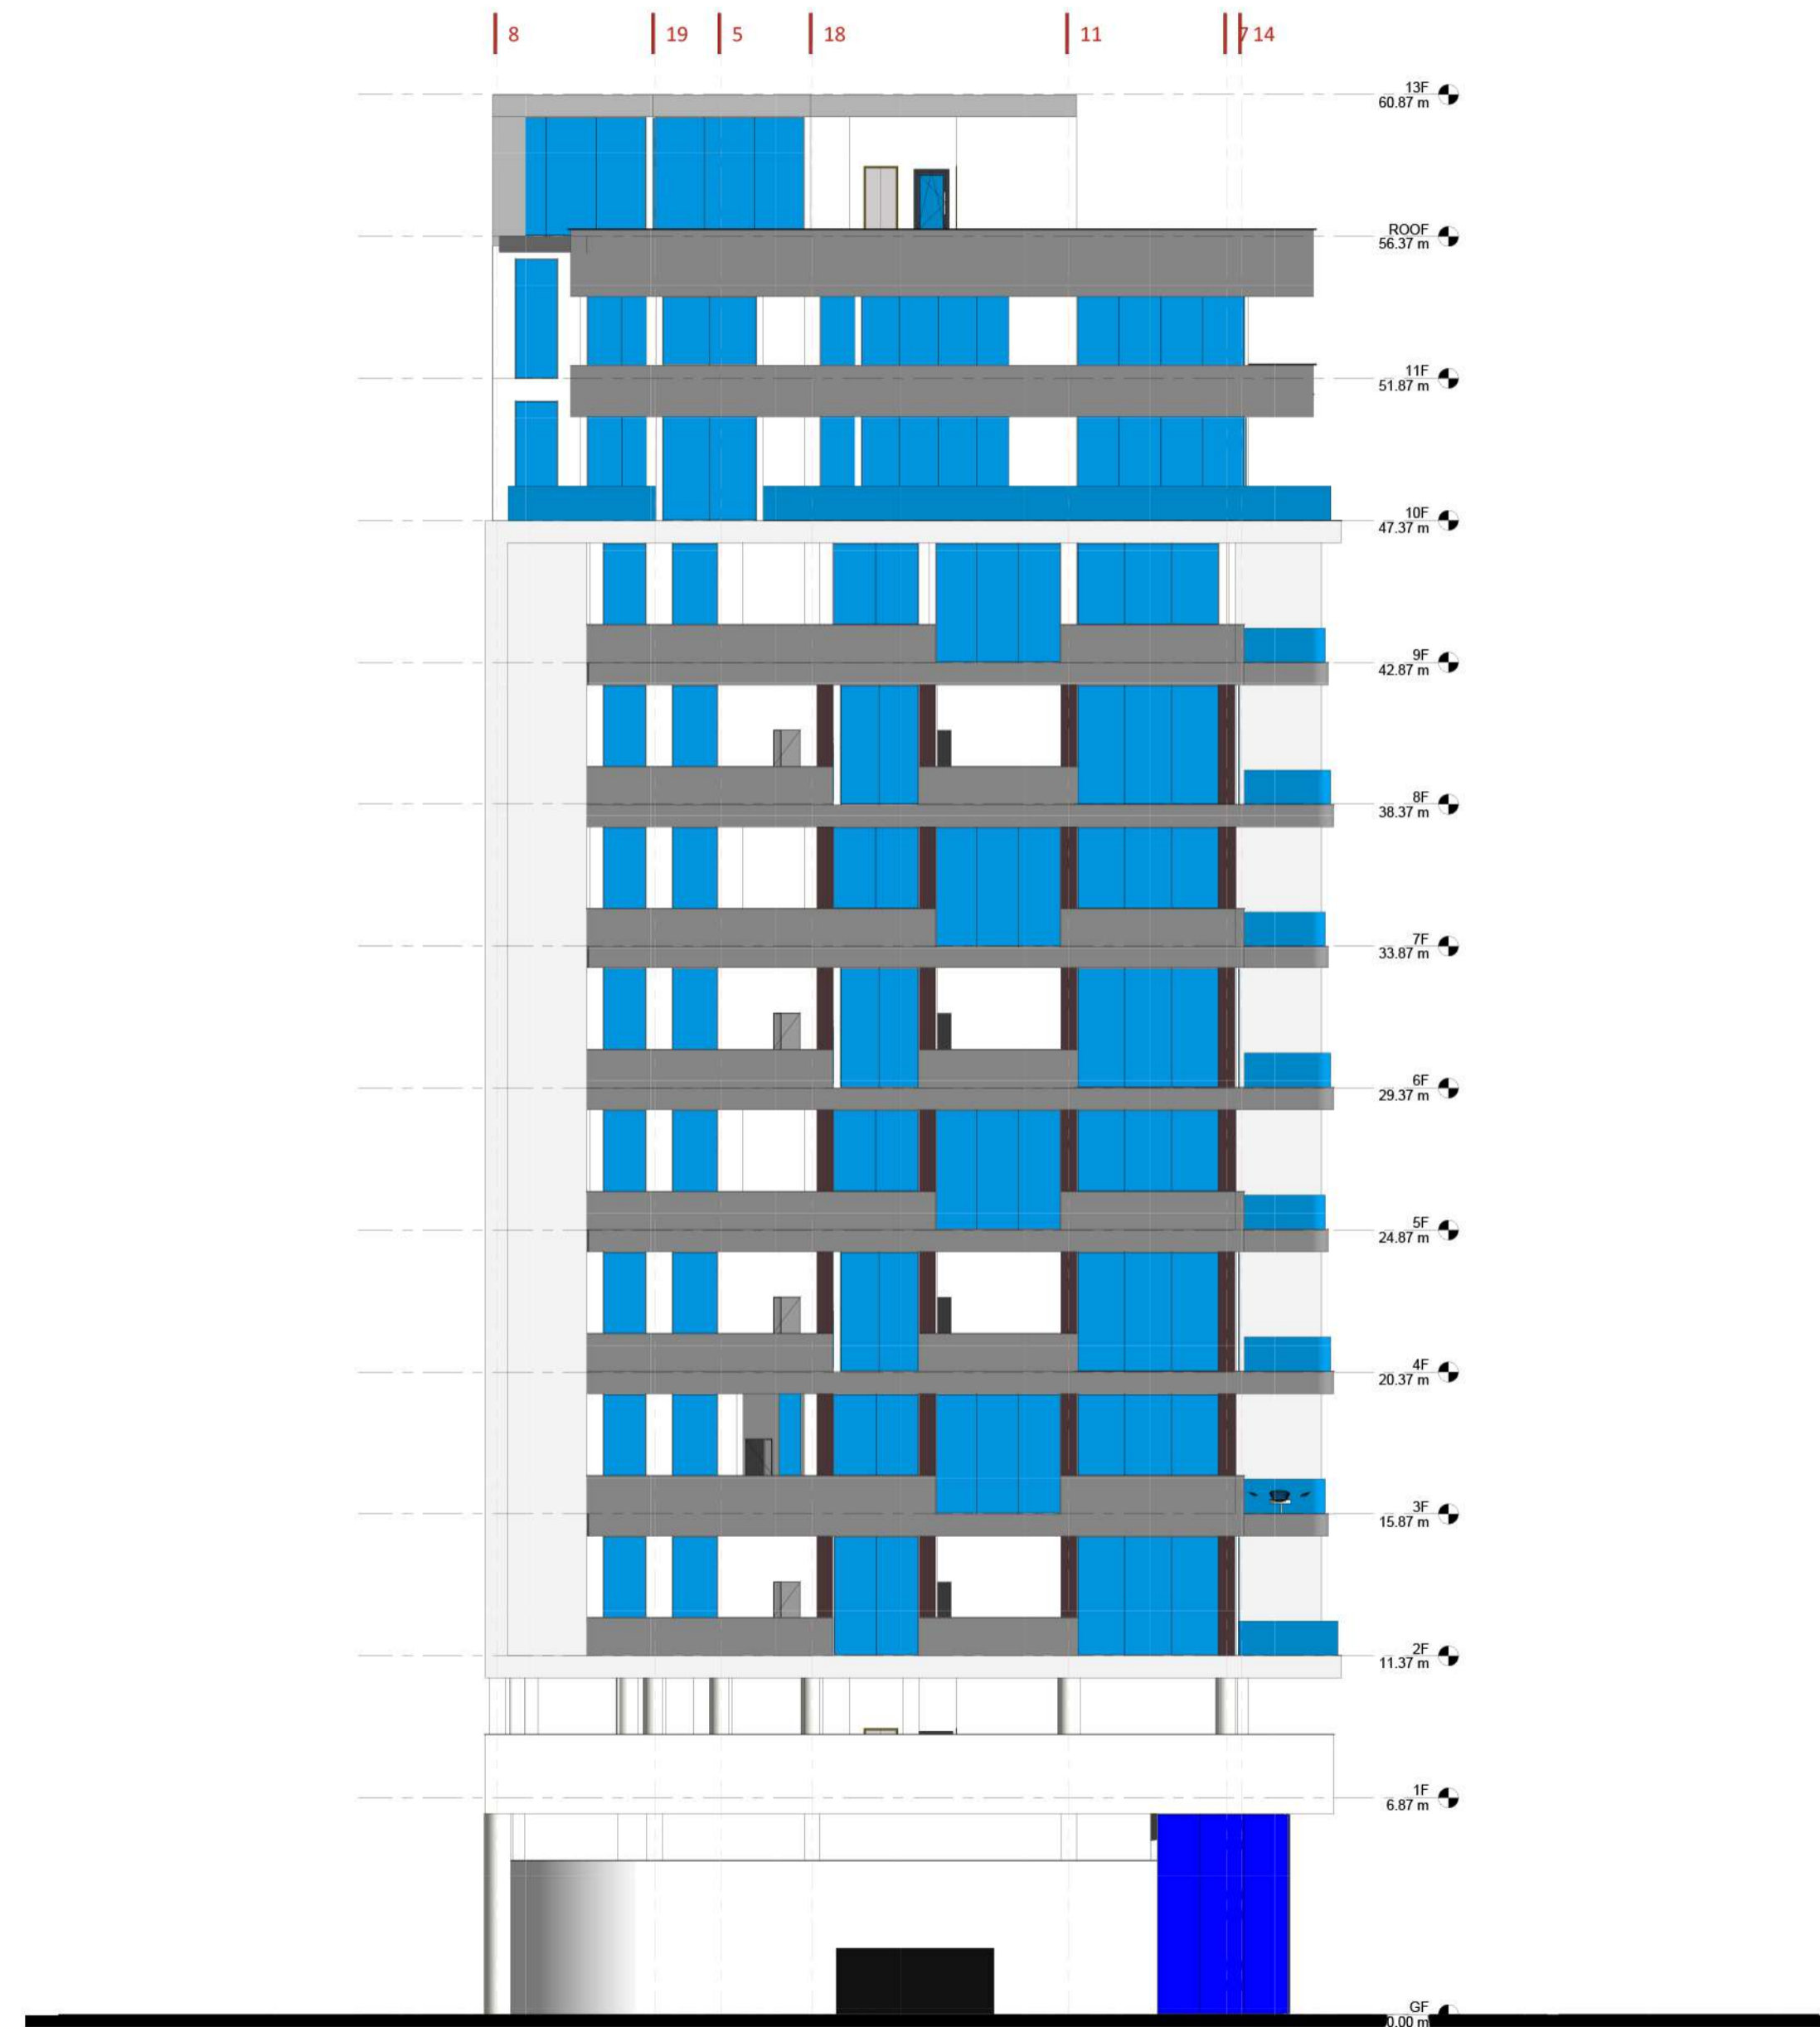

نما غربی

طرح تو طرح

