

+1 parking Floor Plan  
Sc: 1/100

NOTE:

REV. NO	DATE	REV. BY


SUBJECT:  
**FOR STUDY**

PROJECTS TITLE:  
HIM RESIDENTIAL

DRAWING TITLE:

DRAWING DATE:  
1403-03-08

SHEET SIZE - SCALE:

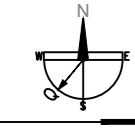

DESIGNED BY  
SADAF ASGHARI

DRAWN BY

DRAWING No:

DSPLN. | PRJ. No. | DT. | SHEET No.  
AD | 0000 | |




















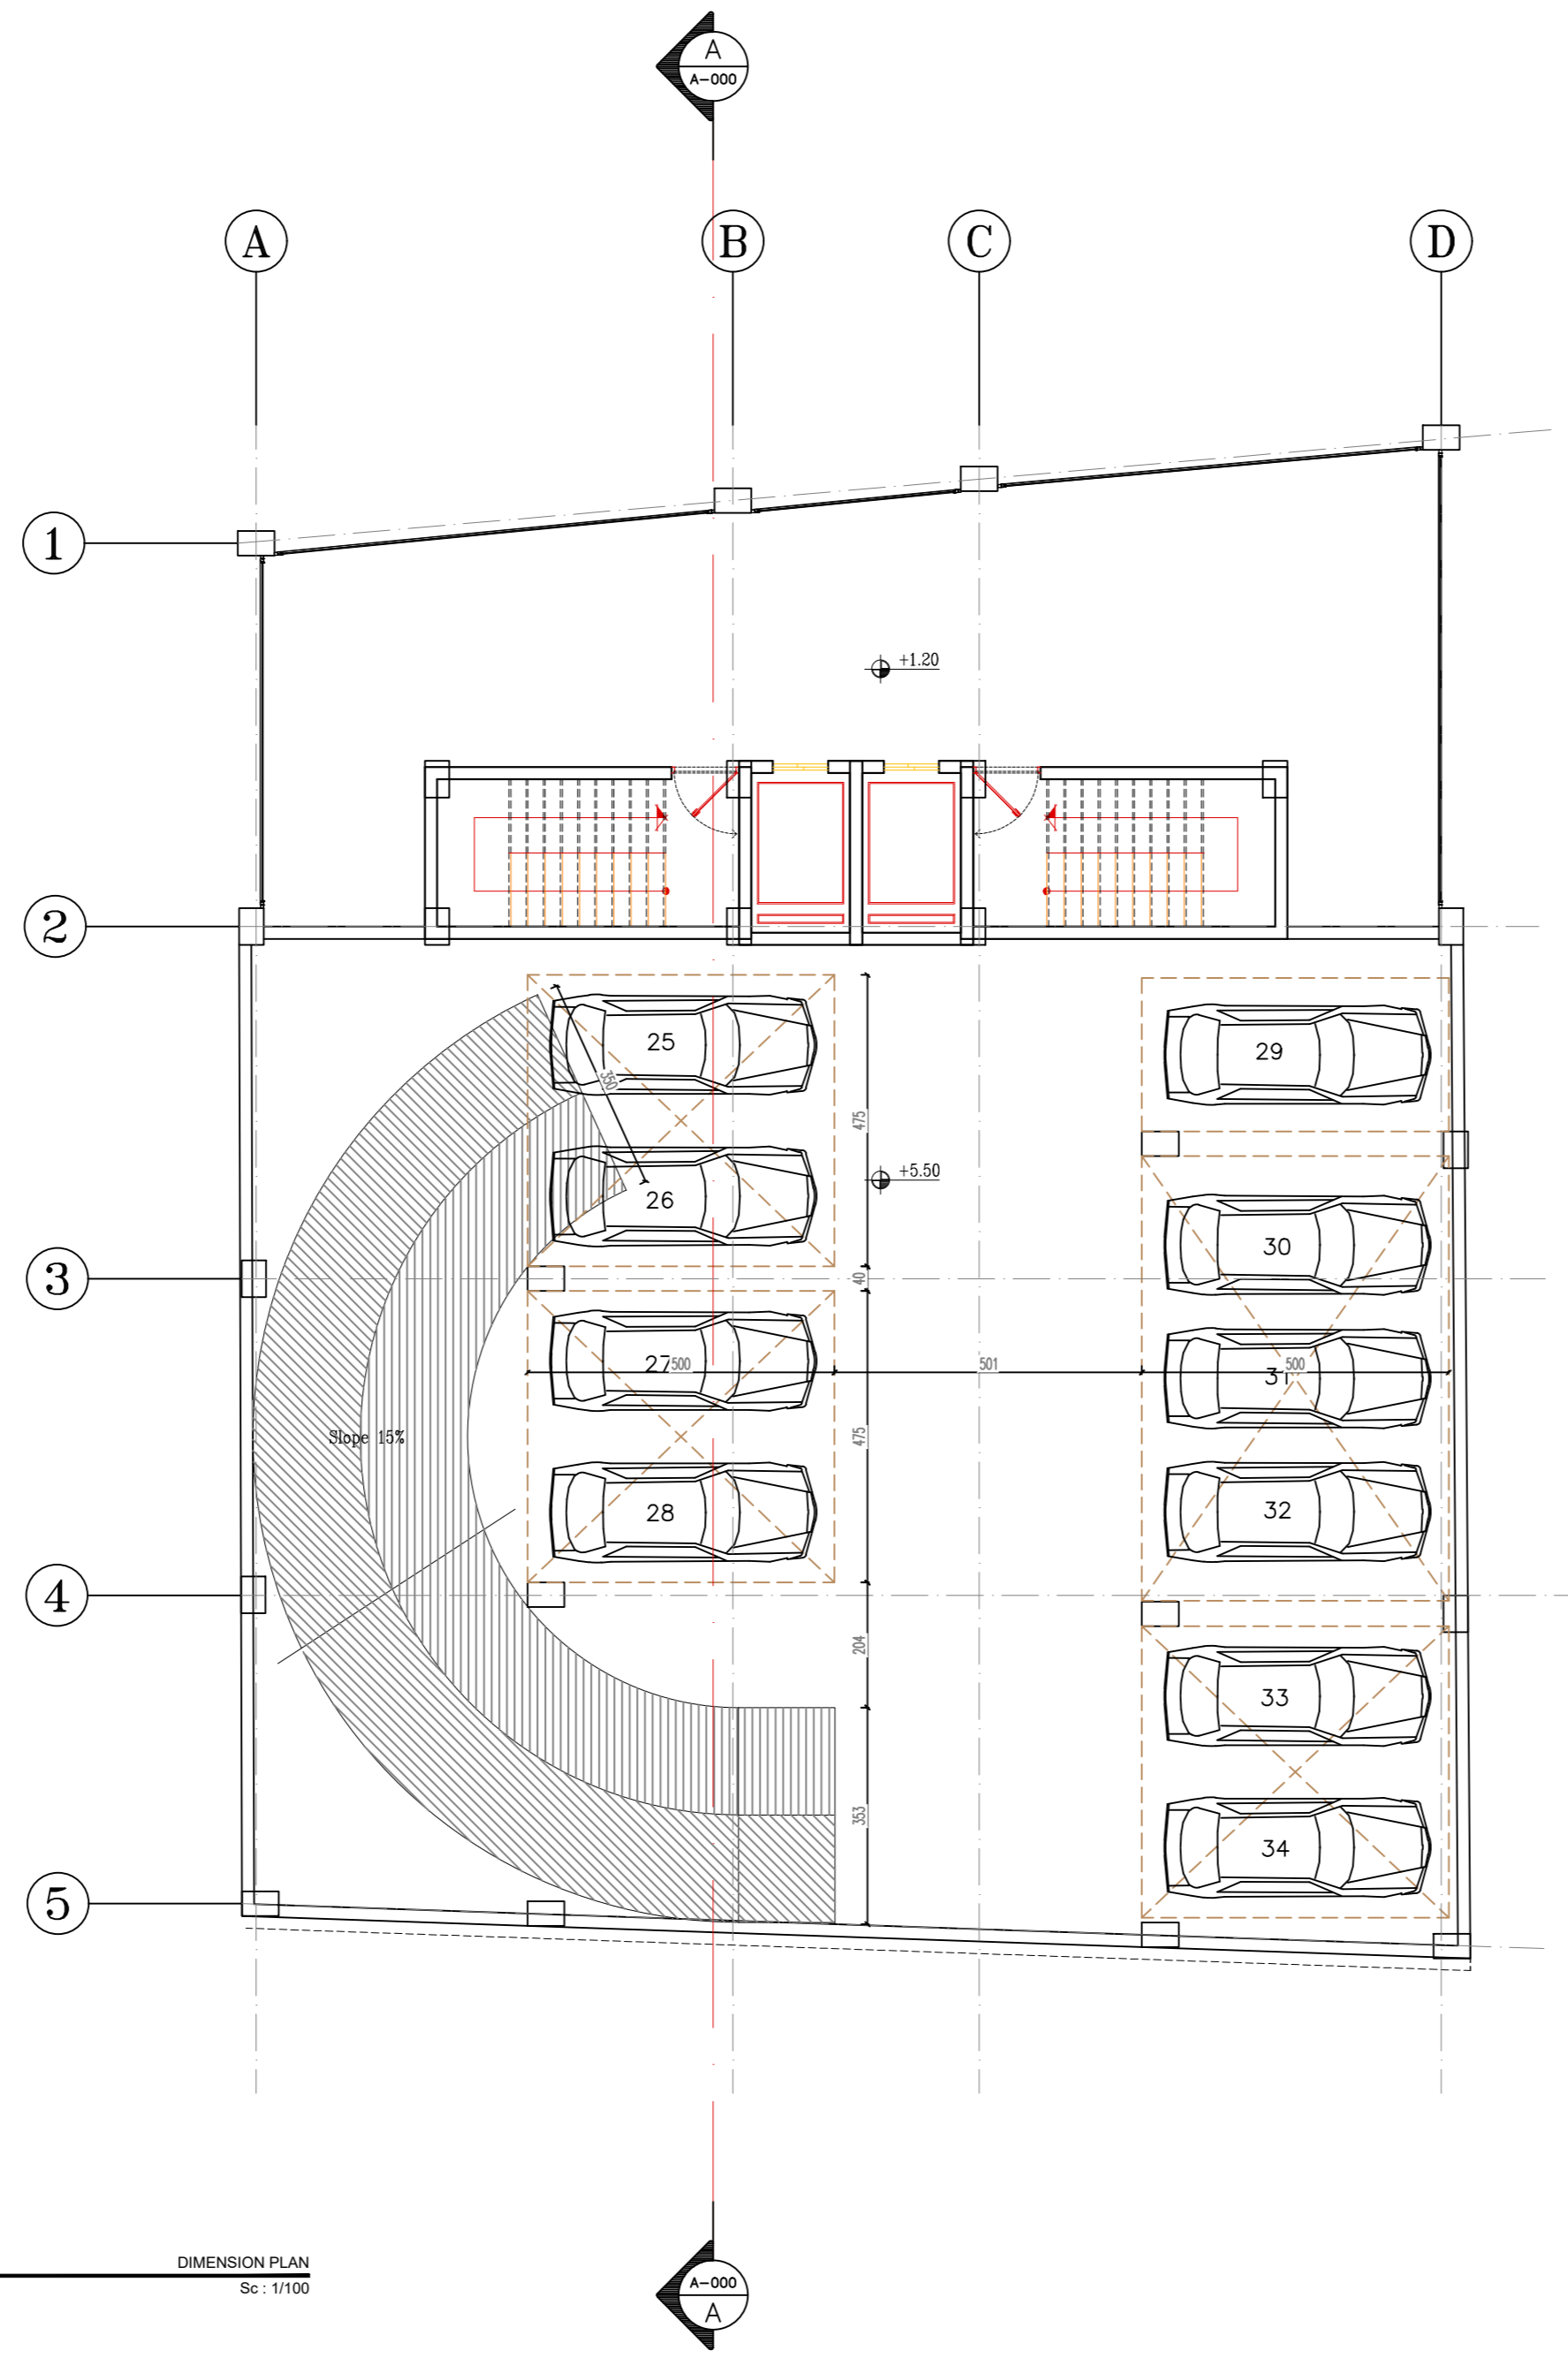

+2 parking Floor Plan

DIMENSION PLAN  
Sc: 1/100


NOTE:

REV. NO	DATE	REV. BY

SUBJECT:  
**FOR STUDY**

PROJECTS TITLE:  
HIM RESIDENTIAL  
DRAWING TITLE:

DRAWING DATE:  
1403-03-08  
SHEET SIZE - SCALE:

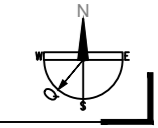

DESIGNED BY  
SADAF ASGHARI  
DRAWN BY

DRAWING No:

DSPLN. | PRJ. No. | DT. | SHEET No.  
AD | 0000 | |












⑤ ④ ③ ② ①

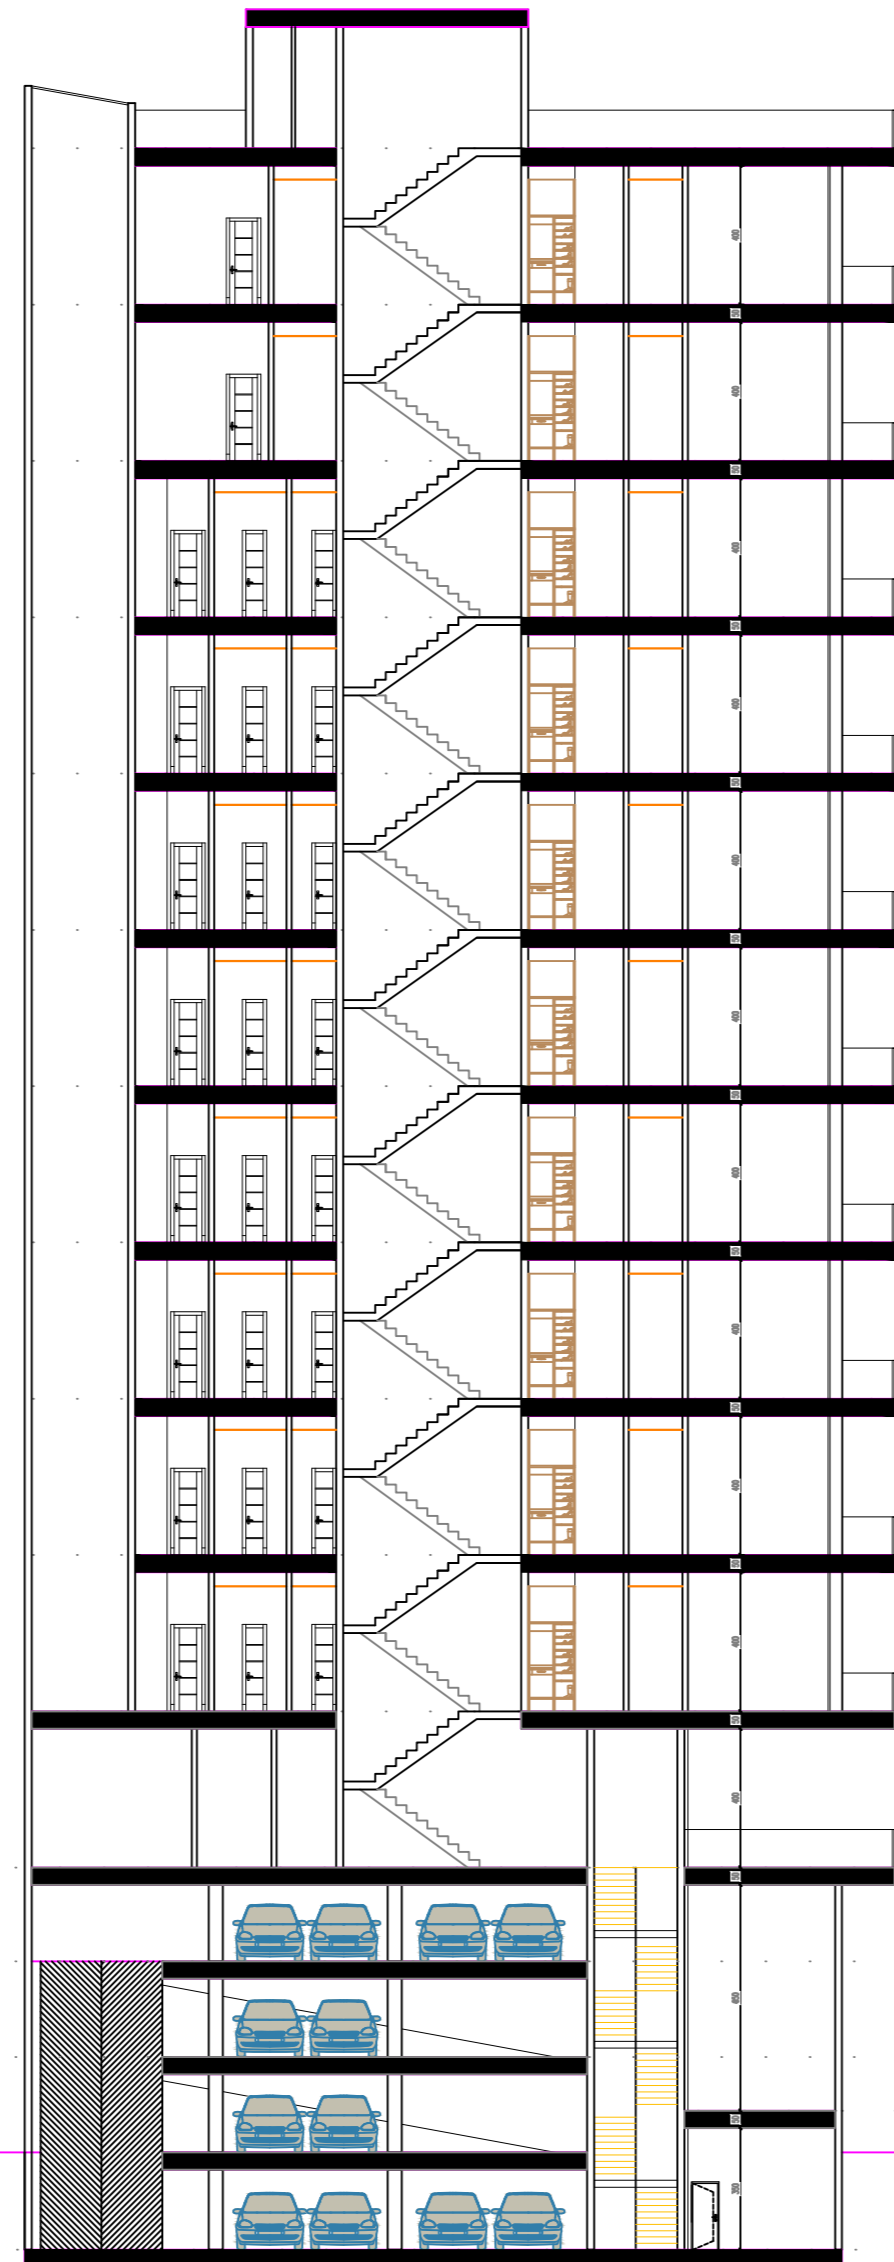

















NOTE:

REV. NO	DATE	REV. BY


SUBJECT:  
**FOR STUDY**

PROJECTS TITLE:  
HIM RESIDENTIAL

DRAWING TITLE:

DRAWING DATE:  
1403-03-08

SHEET SIZE - SCALE:

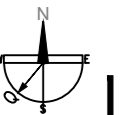

DESIGNED BY  
SADAF ASGHARI  
DRAWN BY

DRAWING No:

DSPLN.	PRJ. No.	DT.	SHEET No.
AD	0000		



NORTH VIEW

NOTE:

REV. NO	DATE	REV. BY


SUBJECT:  
**FOR STUDY**

PROJECTS TITLE:  
HIM RESIDENTIAL

DRAWING TITLE:

DRAWING DATE:  
1403-03-08

SHEET SIZE - SCALE:

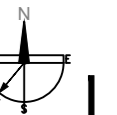

DESIGNED BY  
SADAF ASGHARI  
DRAWN BY

DRAWING No:

DSPLN.	PRJ. No.	DT.	SHEET No.
AD	0000		



WEST VIEW

NOTE:

REV. NO	DATE	REV. BY


SUBJECT:  
**FOR STUDY**

PROJECTS TITLE:  
HIM RESIDENTIAL

DRAWING TITLE:

DRAWING DATE:  
1403-03-08

SHEET SIZE - SCALE:

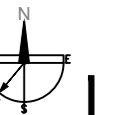

DESIGNED BY  
SADAF ASGHARI  
DRAWN BY

DRAWING No:

DSPLN.	PRJ. No.	DT.	SHEET No.
AD	0000		



EAST VIEW

NOTE:

REV. NO	DATE	REV. BY


SUBJECT:  
**FOR STUDY**

PROJECTS TITLE:  
HIM RESIDENTIAL

DRAWING TITLE:

DRAWING DATE:  
1403-03-08

SHEET SIZE - SCALE:

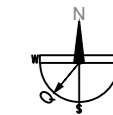

DESIGNED BY  
SADAF ASGHARI  
DRAWN BY

DRAWING No:

DSPLN.	PRJ. No.	DT.	SHEET No.
AD	0000		





LOBBY VIEW

NOTE:

REV. NO	DATE	REV. BY


SUBJECT:  
**FOR STUDY**

PROJECTS TITLE:  
HIM RESIDENTIAL

DRAWING TITLE:

DRAWING DATE:  
1403-03-08

SHEET SIZE - SCALE:

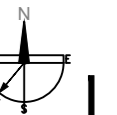

DESIGNED BY  
SADAF ASGHARI  
DRAWN BY

DRAWING No:

DSPLN.	PRJ. No.	DT.	SHEET No.
AD	0000		



پروژه حیم

کانسپت پروژه برگرفته از خطوط منحنی کوتاه و بلند که نمادی از موج های دریا می باشد است.

توضیحات پلانی

با توجه به تعبیه ۳۴ پارکینگ، طبقه اول به صورت مشاعات در نظر گرفته شده شامل اتاق جلسات و فضاهای ورزشی می باشد و یک طبقه مسکونی به تعداد طبقات طبق درخواست کارفرما اضافه شده است.

فضای استخر در قسمت روف به صورت رو باز در نظر گرفته شد همچنین پیشنهاد میگردد در صورت تائید کارفرما استخر سرپوشیده در طبقه اول طراحی گردد زیرا باتوجه به کافی بودن ارتفاع و دید دریا این امکان وجود دارد.

موقعیت بسیار عالی پروژه در خط ساحلی و اهمیت شاخص بودن پروژه، در نما متریال در نظر گرفته شده سیمان سفید لورهای فلزی و محافظ های شیشه ای و وجود فضاهای سبز در نما در تراس طبقات در نظر گرفتیم که حس بهتری را به مجموعه اضافه کند.