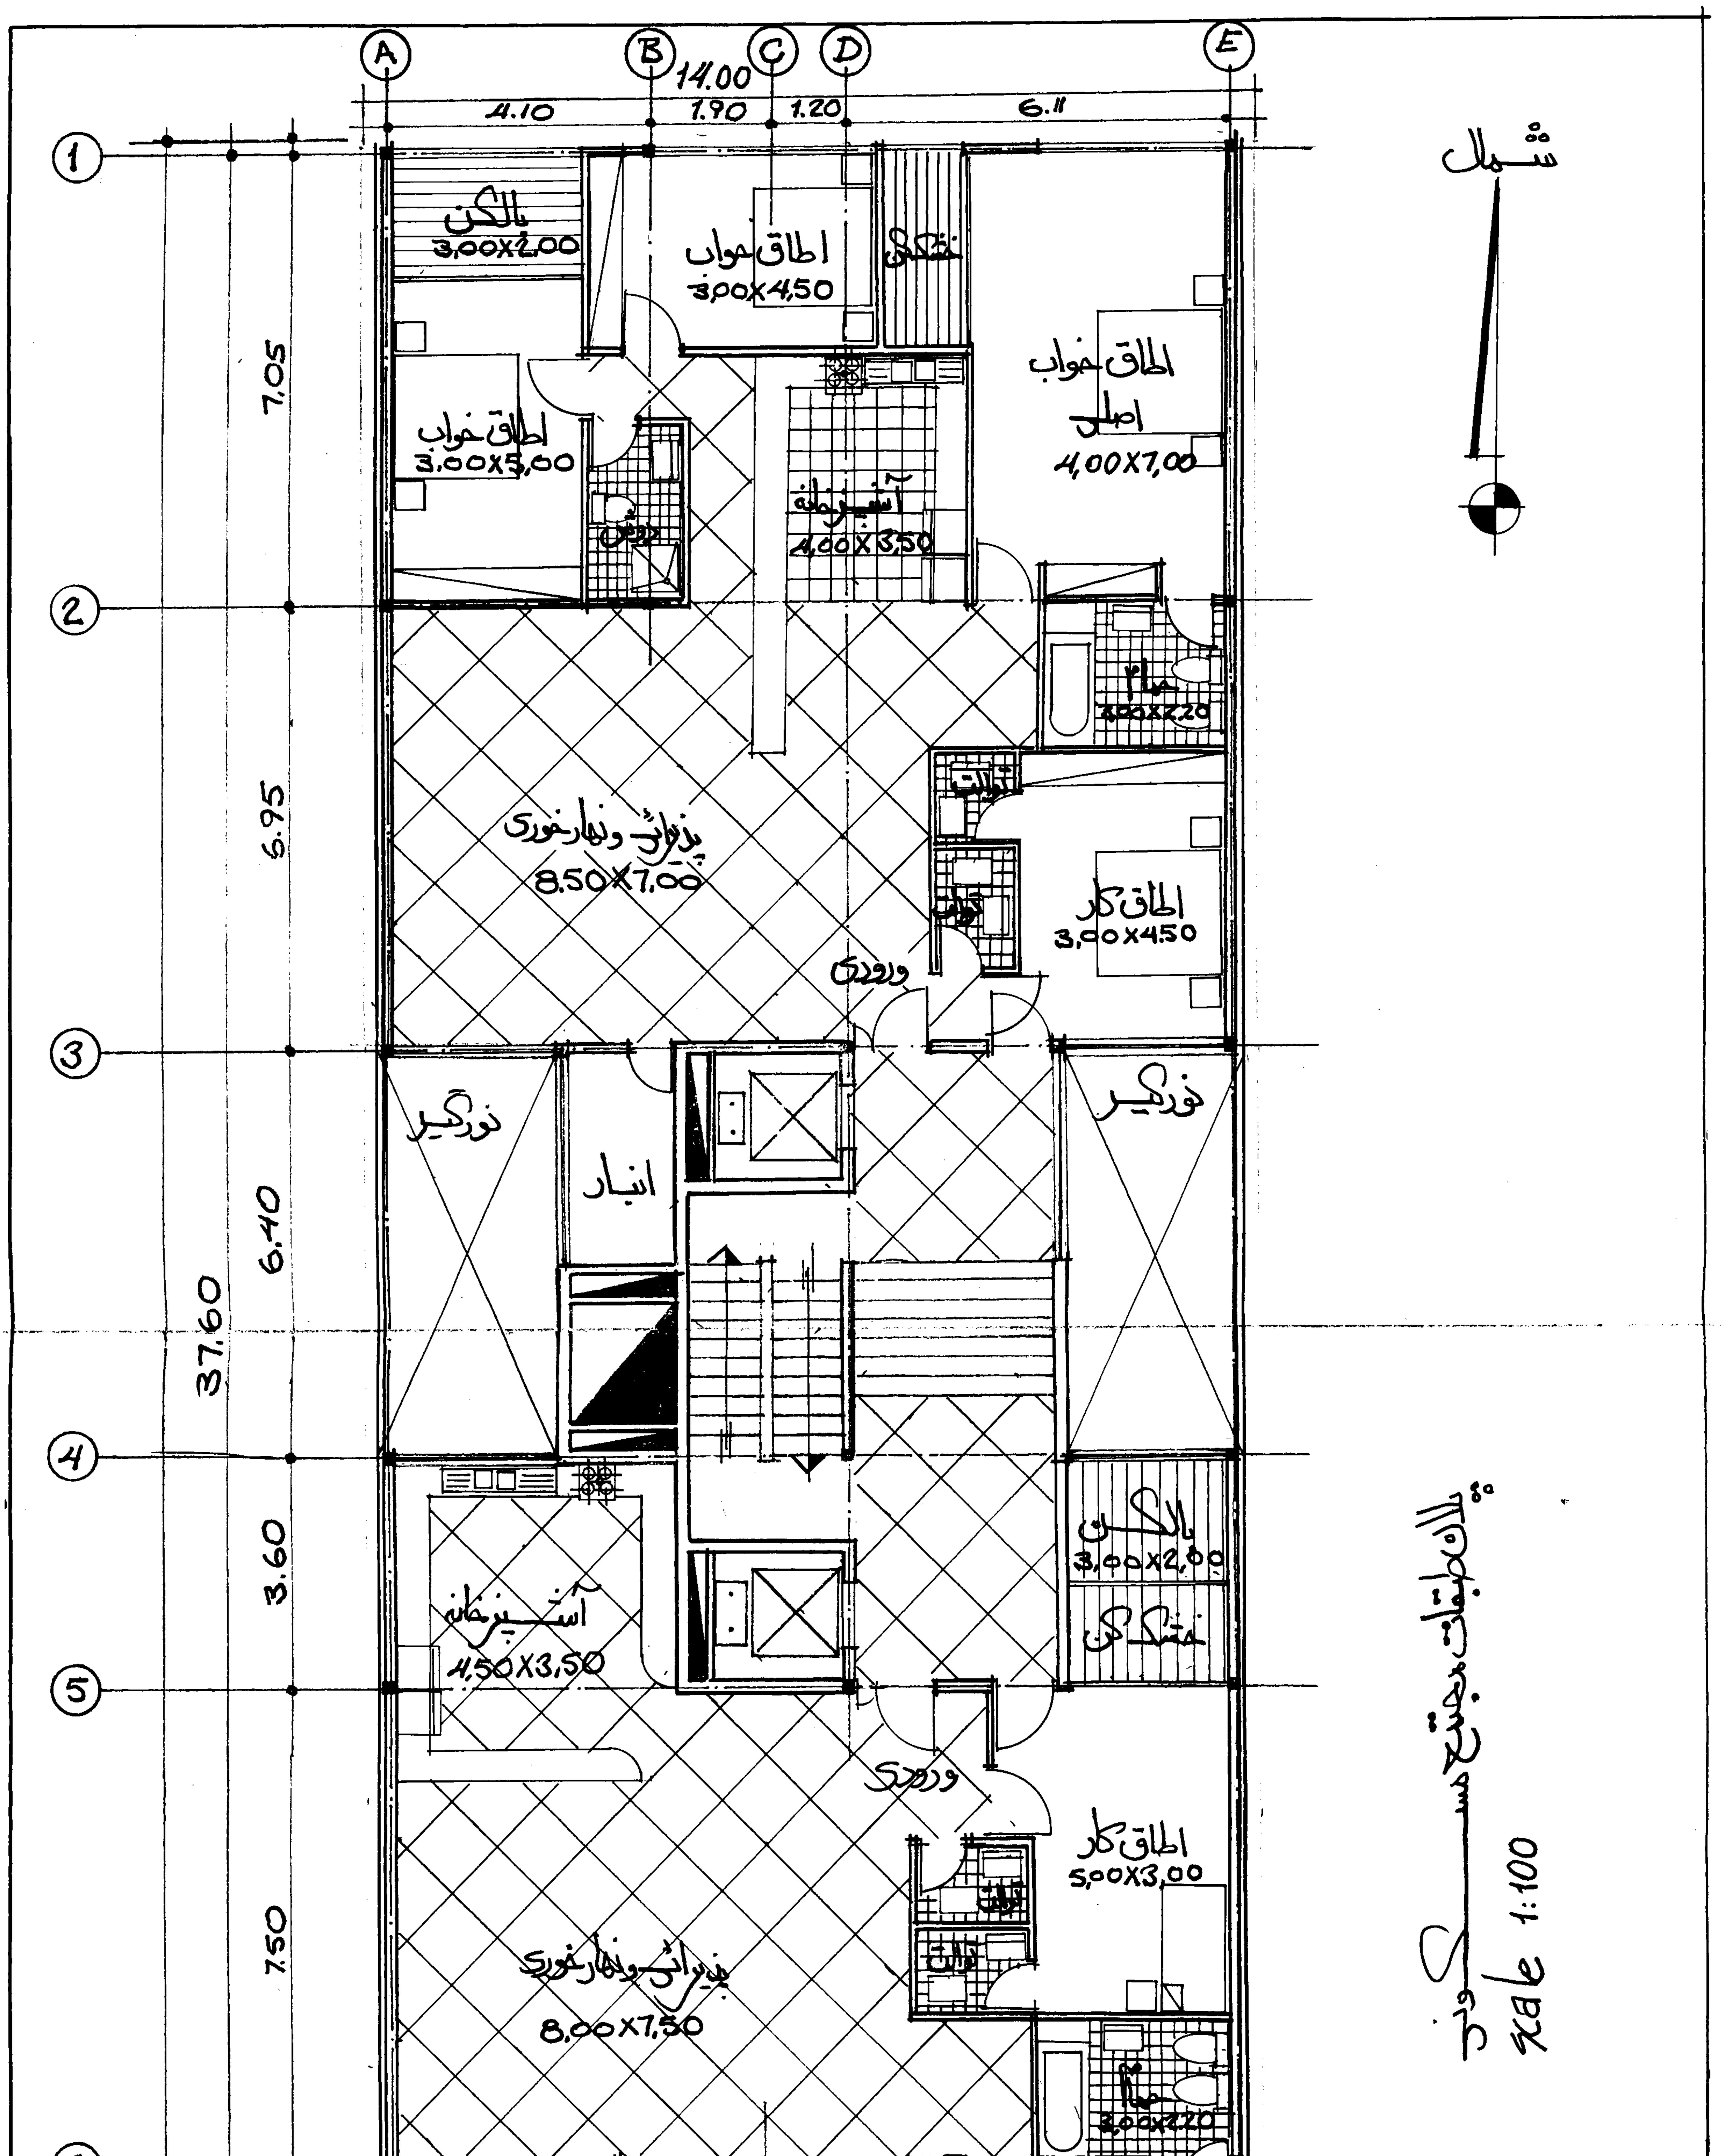

پلان طبقات مجتمع مسکونی

Scale 1:100

شمال
A
B
C
D
E
14.00
4.10
1.90
1.20
6.11
1
2
3
4
5
6
7
7.05
5.95
6.40
3.60
7.50
6.10
37.60
بالکن
3.00X2.00
اطاق خواب
3.00X4.50
خشک کن
اطاق خواب اصلی
4.00X7.00
اطاق خواب
3.00X5.00
دوش
آشپزخانه
4.00X3.50
حمام
3.00X2.20
توالت
پذیرائی و نهارخوری
8.50X7.00
اطاق کار
3.00X4.50
ورودی
نورگیر
انبار
نورگیر
بالکن
3.00X2.00
خشک کن
آشپزخانه
4.50X3.50
ورودی
اطاق کار
5.00X3.00
توالت
پذیرائی و نهارخوری
8.00X7.50
حمام
3.00X2.20
دوش
اطاق خواب
5.50X3.50
اطاق خواب
5.00X3.50
اطاق خواب اصلی
6.00X4.50