

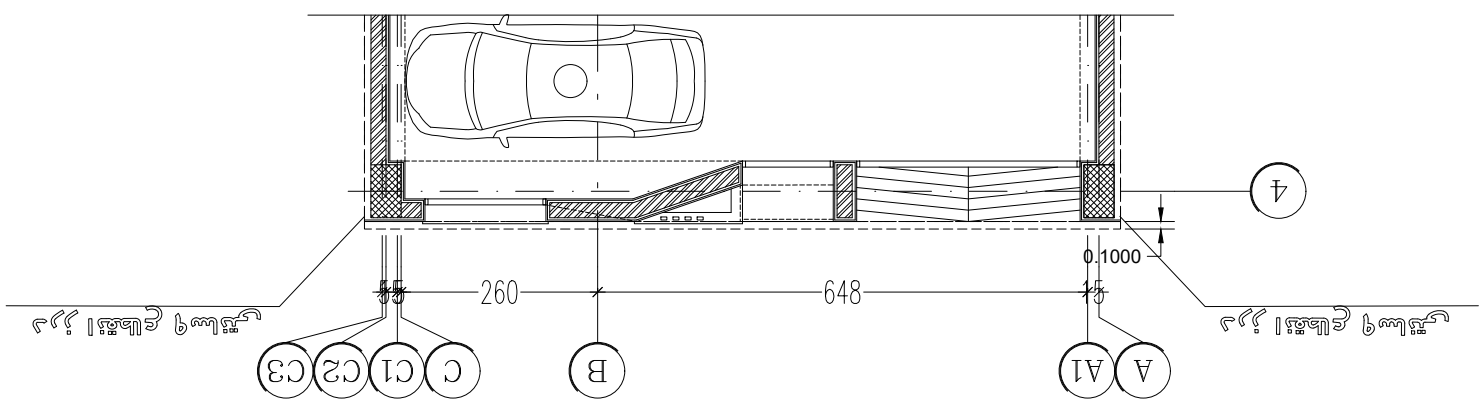
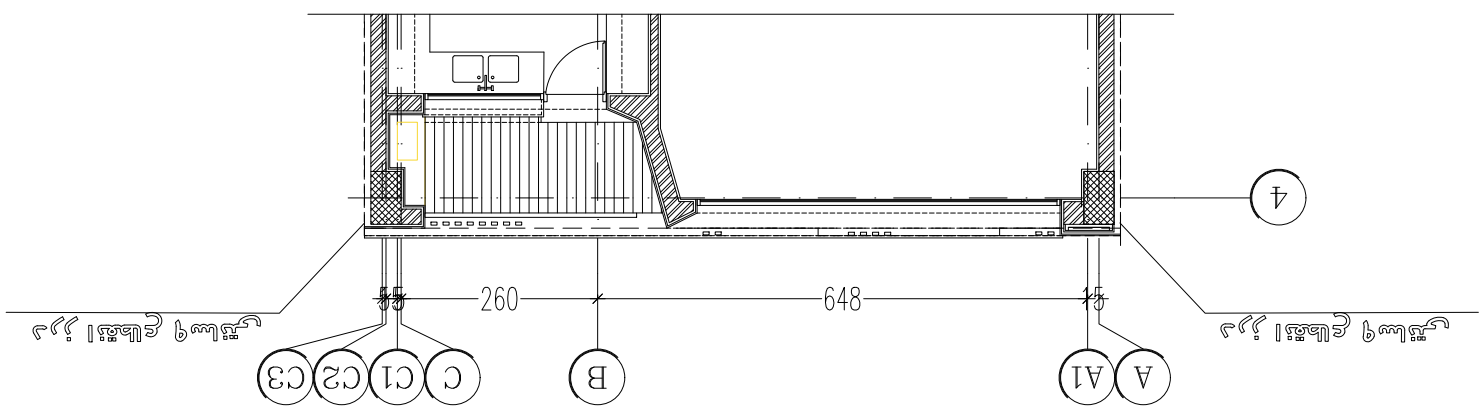
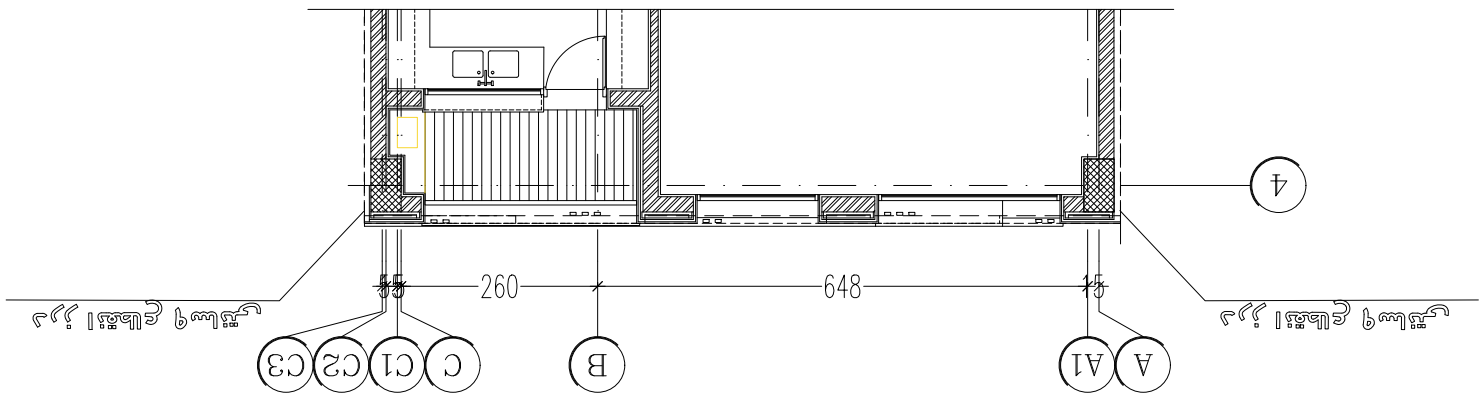



پلان طبقات اول با سوم

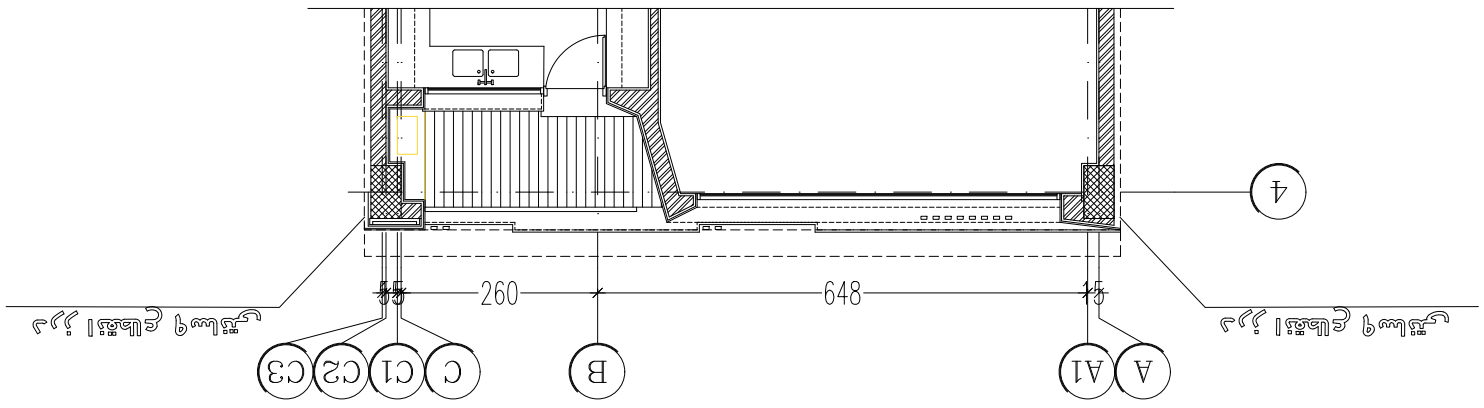


پلان همکف

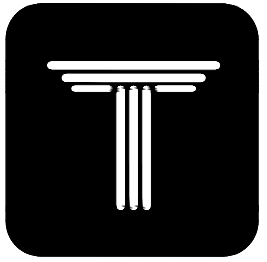

KOOHAK

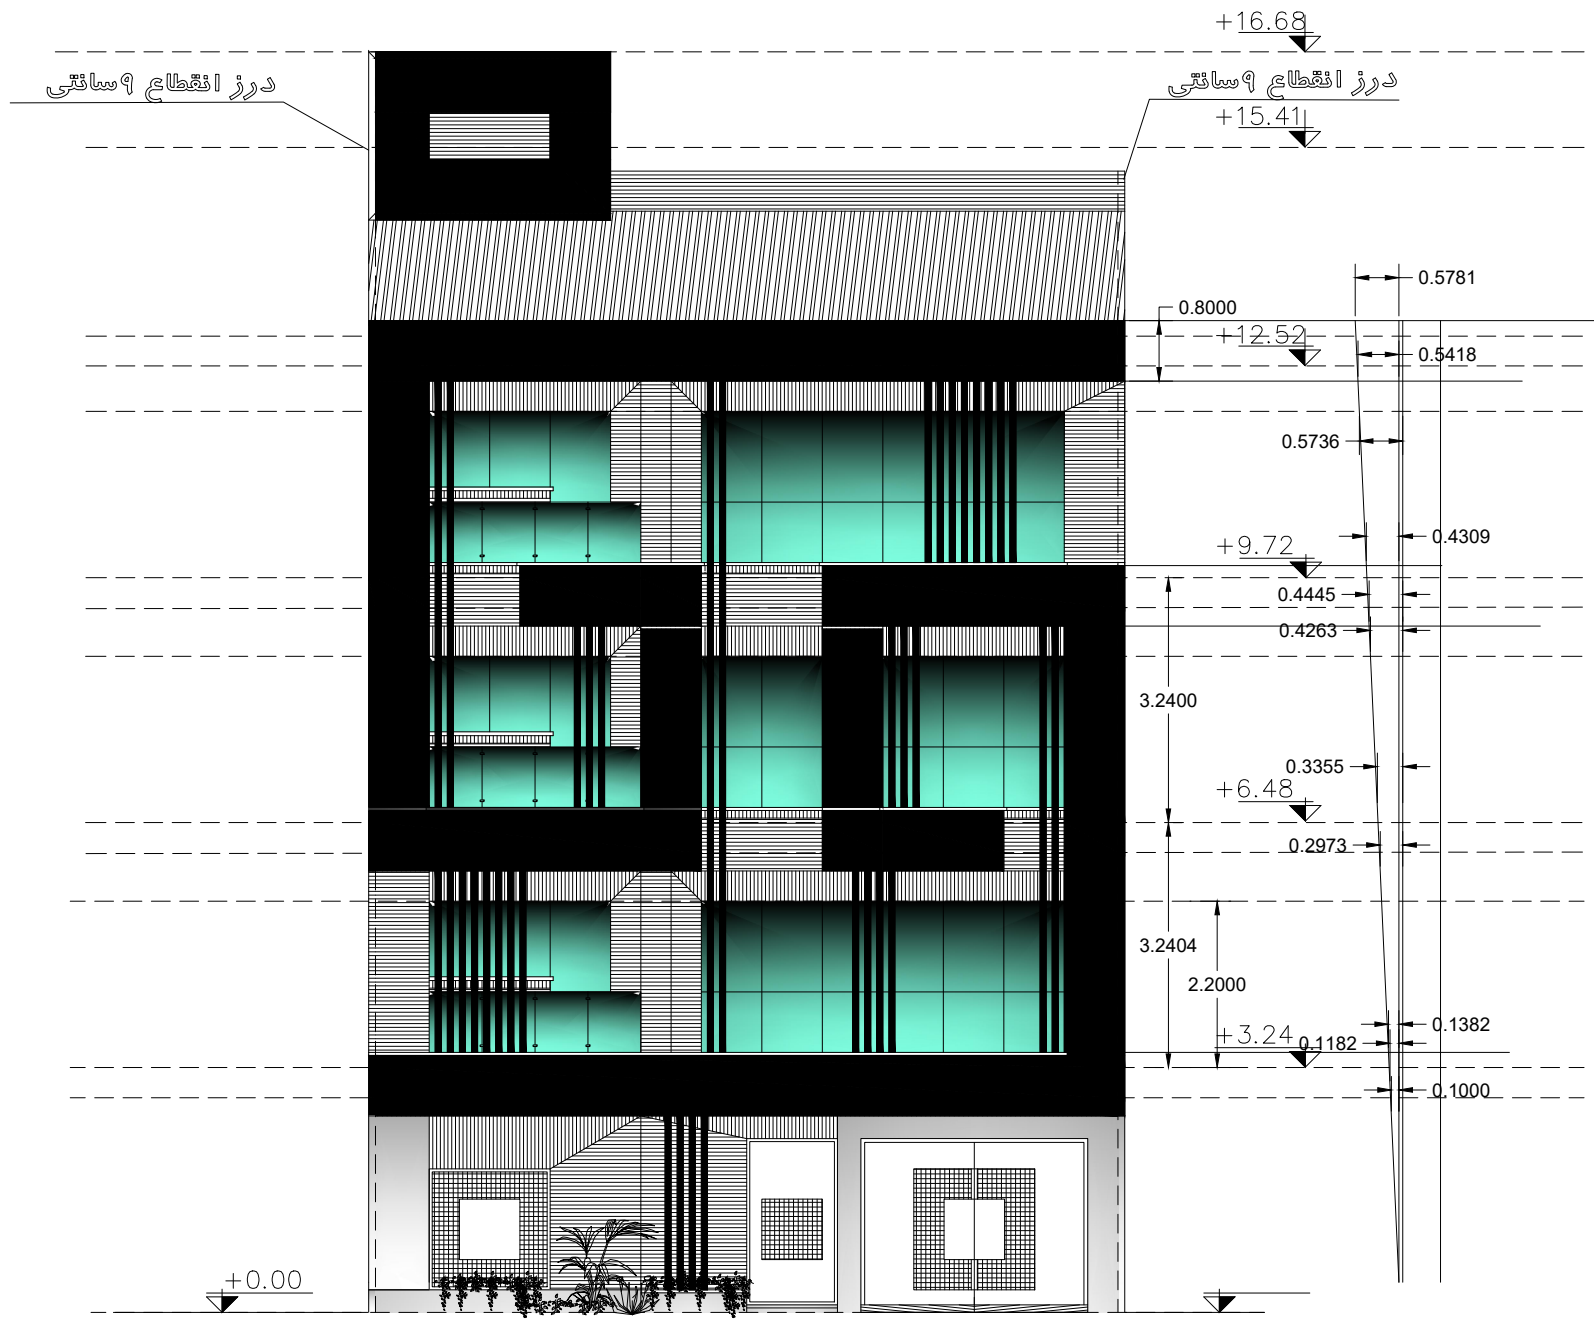

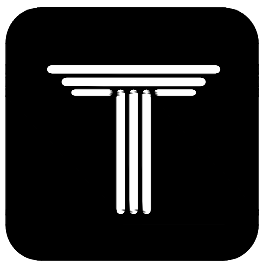

KOOHAK


متریال برد :




تراورتن دو تیشه



قوٹی و ورق

 


سمنت برد

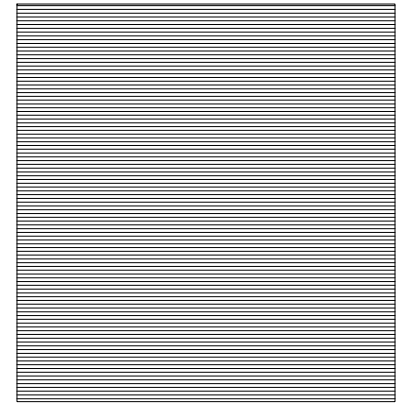


آجر نما

کانسپت :


نحوه دستیابی به احجام

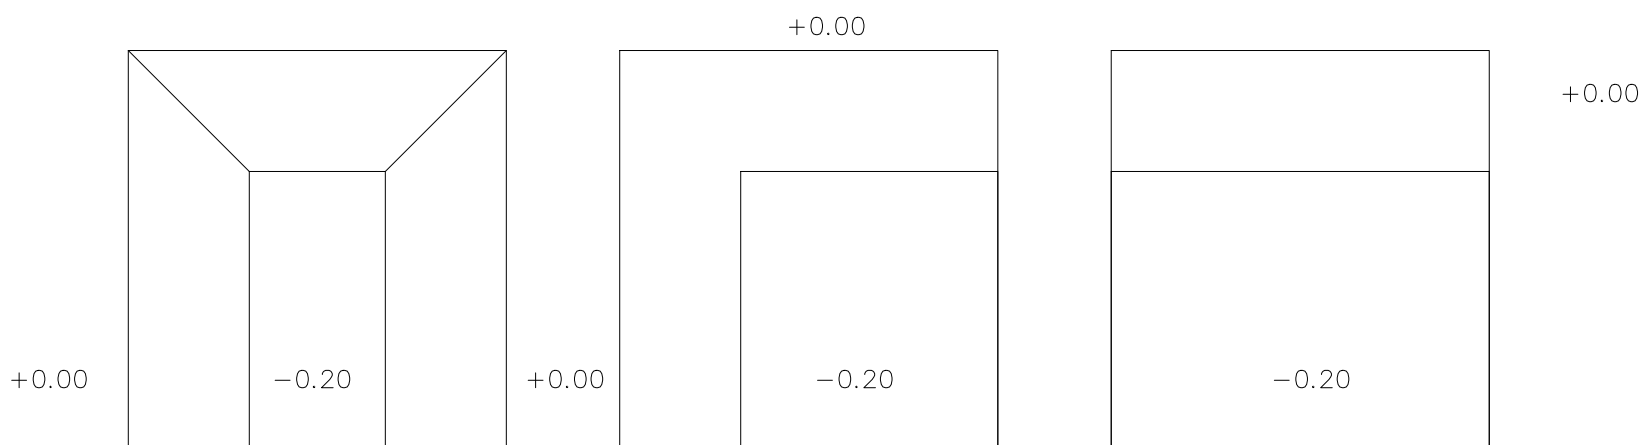


نحوه دستیابی به فرم نما

 


1

 


2

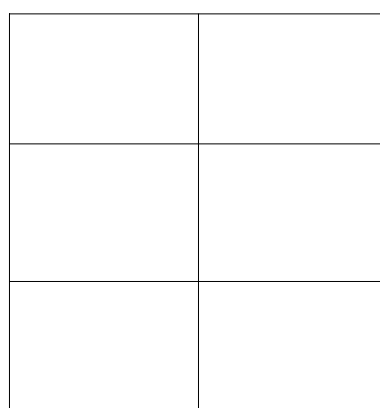


3

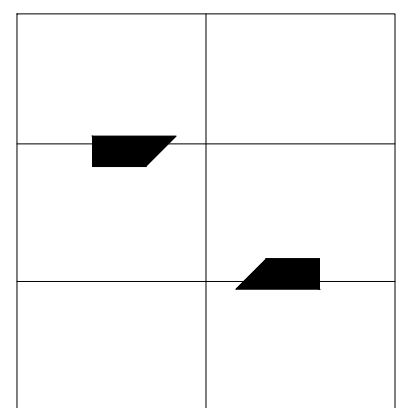


4

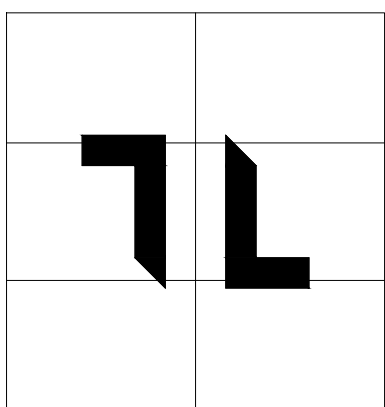


5

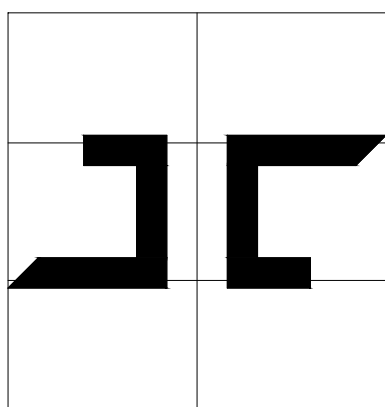

6

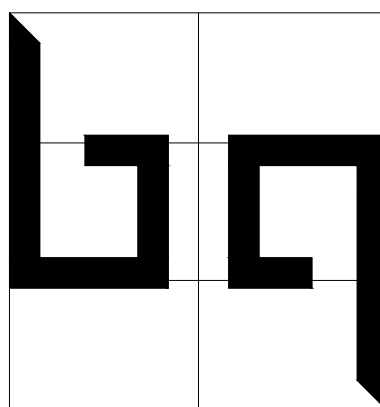

7

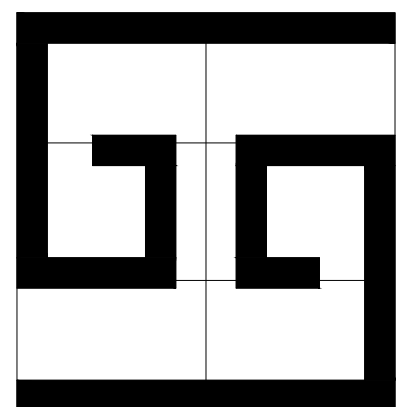

8