

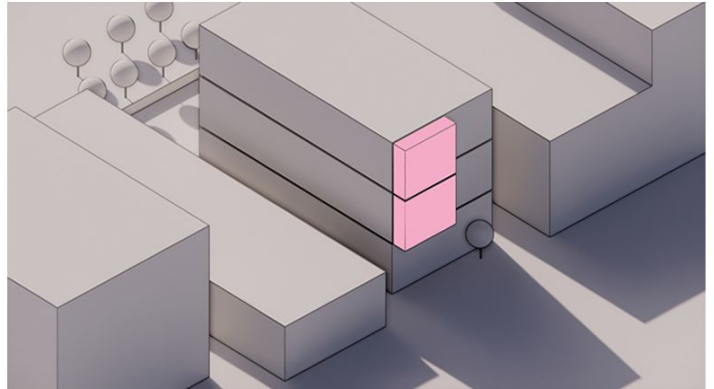
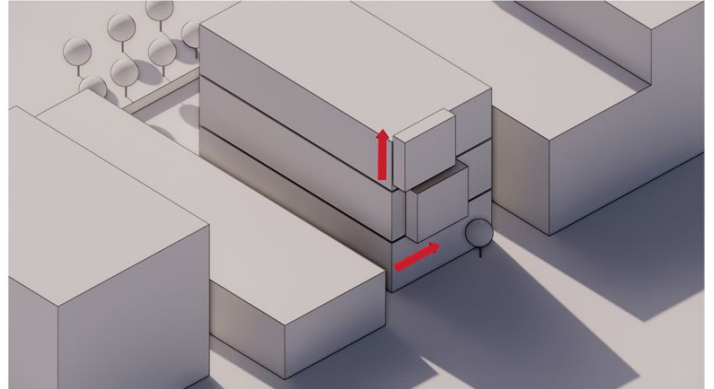
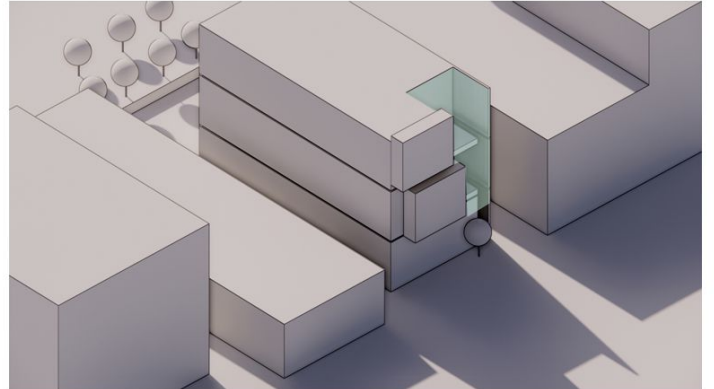
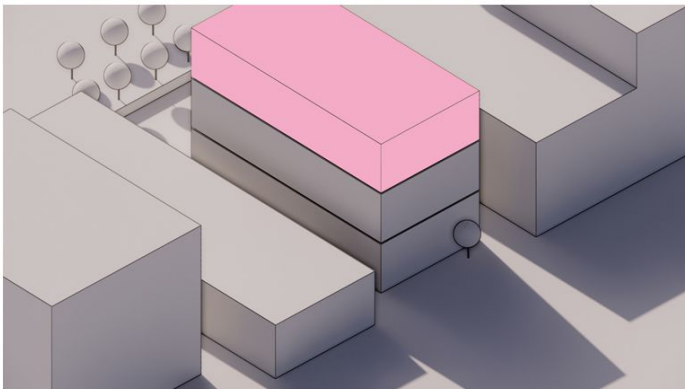
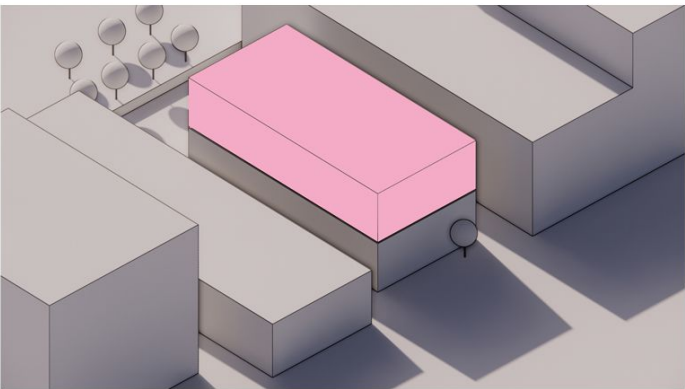
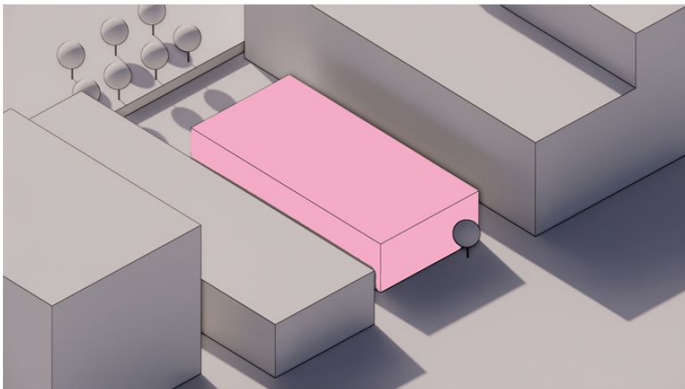


# روند طراحی پروژه ی ویلای آباد

نام این پروژه آباد است ، آباد یعنی جایی که مردم در آن زندگی میکنند و همواره به دنبال فرصتی برای توسعه ، رونق و آبادانی هستند تلاش مادر این پروژه توسعه ی یک آباد و ایجادآبادانی بود ، آباد ای که در درونی ترین لایه های خودتداعی کننده ی یک آبادی باشد

پتراحی ویلا واقع در شهرک پرواز لواسان باتوجه به خواست و نیاز های کارفرما (با توجه به سبک مورد علاقه کارفرما که مدرن با ته مایه هایی از سبک روستیک بود) طوری صورت پذیرفت که نتیجه ی کار بنایی مدرن اما تداعی کننده ی آبادی کوچکی باشد که در دل یک منطقه ی مدرنیزه توسعه یافته است و این موضوع هم در طراحی فضاها و هم در طراحی داخلی و متریال های استفاده شده کاملا محسوس است.

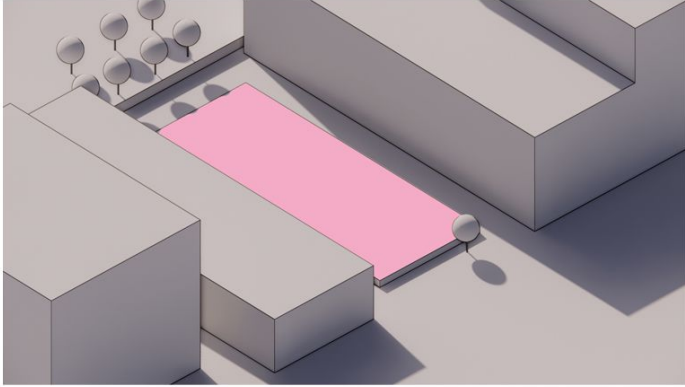


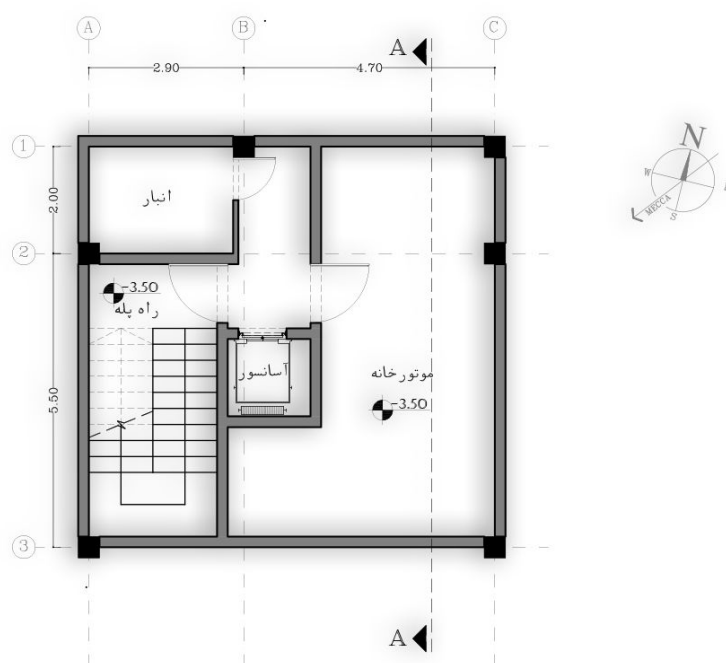

پلان زیرزمین

موضوع نقشه : پلان زیرزمین


مقیاس نقشه : 1/100

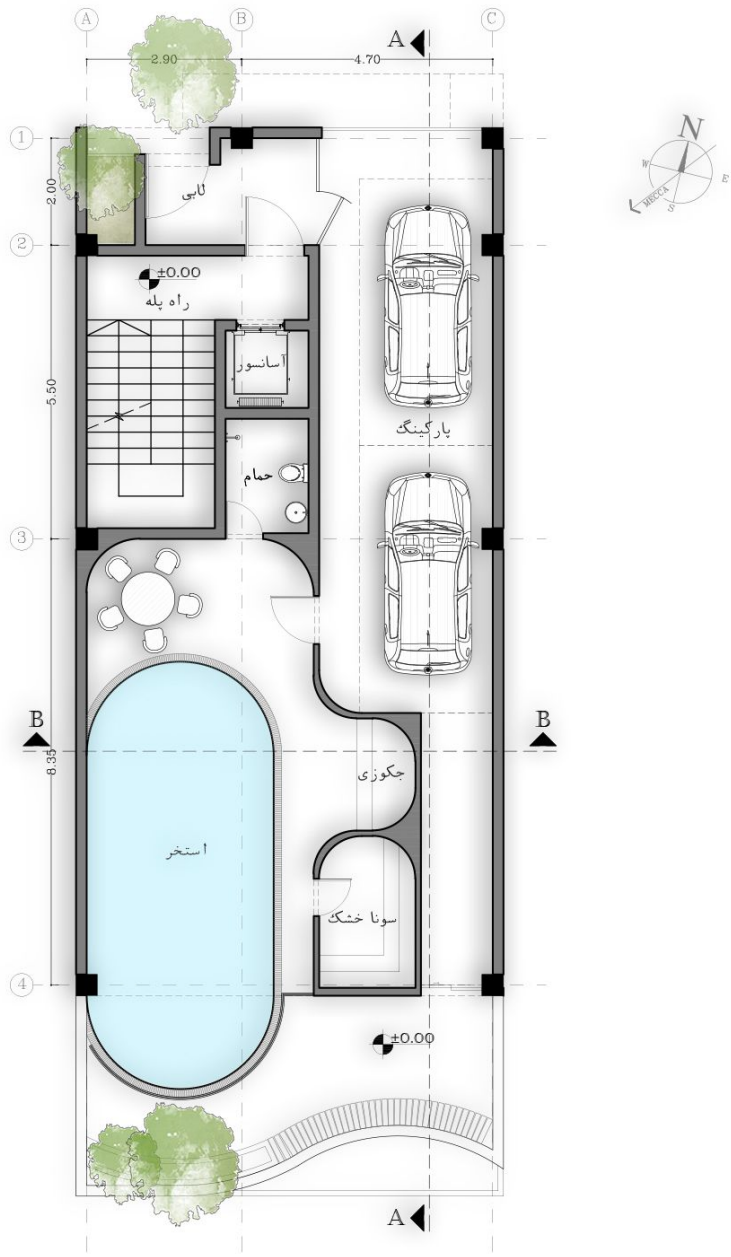

پلان همکف

موضوع نقشه : پلان مبلمان طبقه همکف

مقیاس نقشه : 1/100

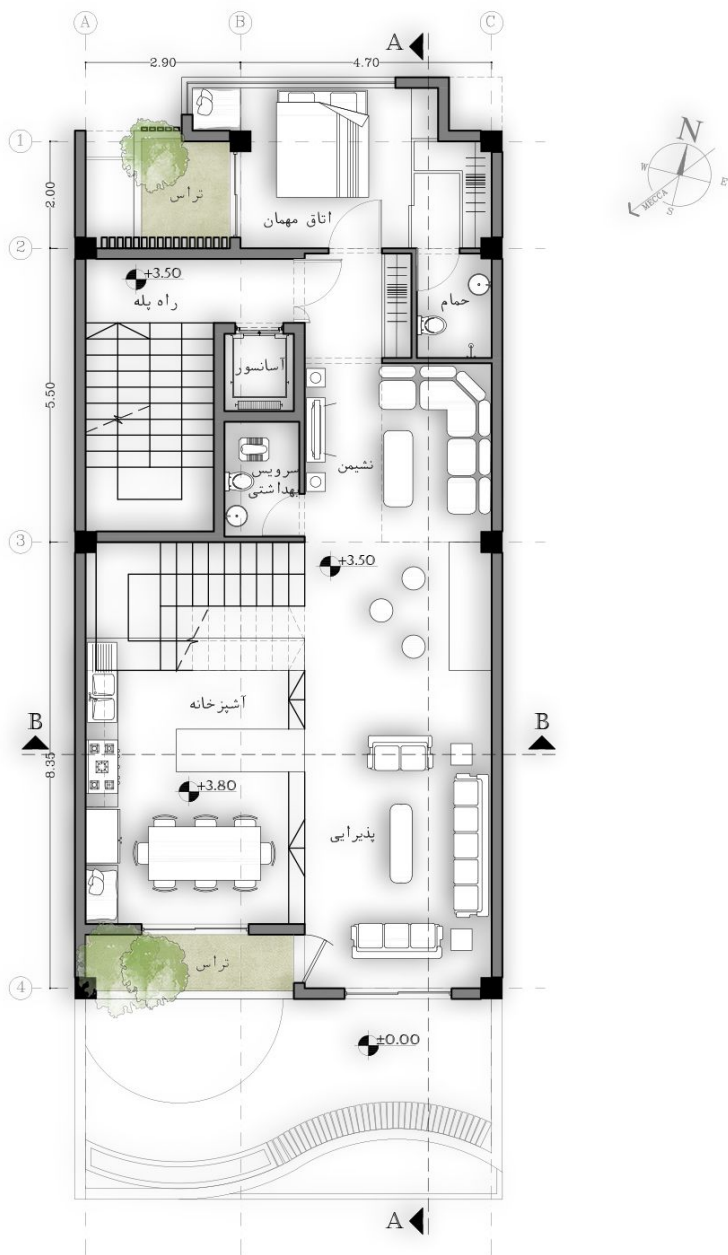

پلان طبقه اول

موضوع نقشه : پلان مبلمان طبقه اول


مقیاس نقشه : 1/100



پلان طبقه دوم

موضوع نقشه : پلان مبلمان طبقه دوم

مقیاس نقشه : 1/100

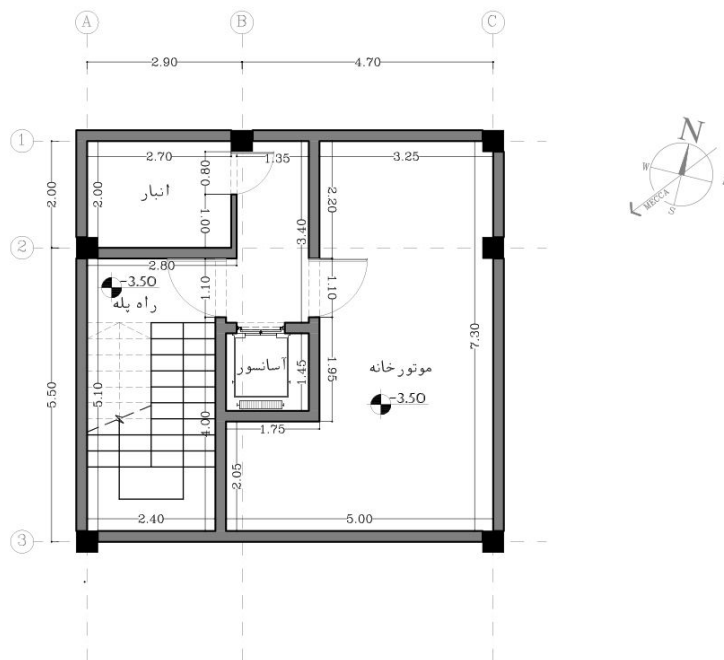


پلان اندازه گذاری زیرزمین

SC:1/100



موضوع نقشه : پلان اندازه گذاری زیرزمین

مقیاس نقشه : 1/100

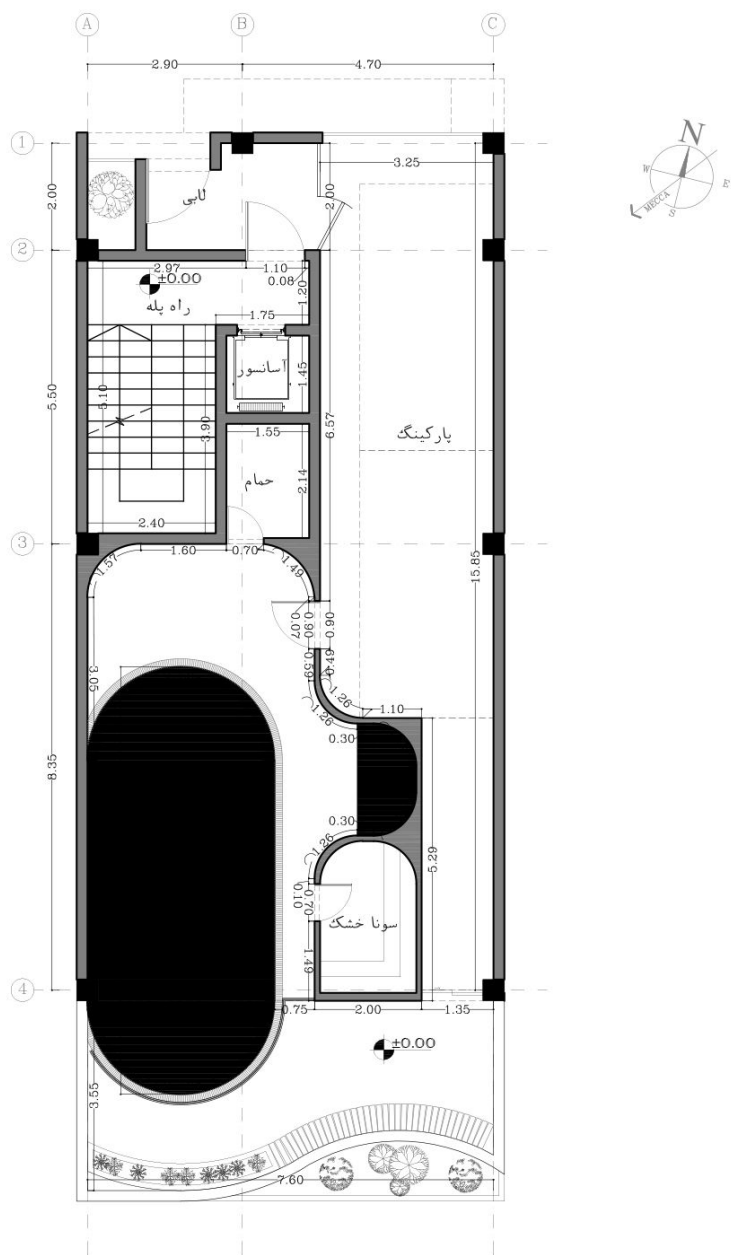


پلان اندازه گذاری همکف

1

SC:1/100

موضوع نقشه : پلان اندازه گذاری همکف

مقیاس نقشه : 1/100

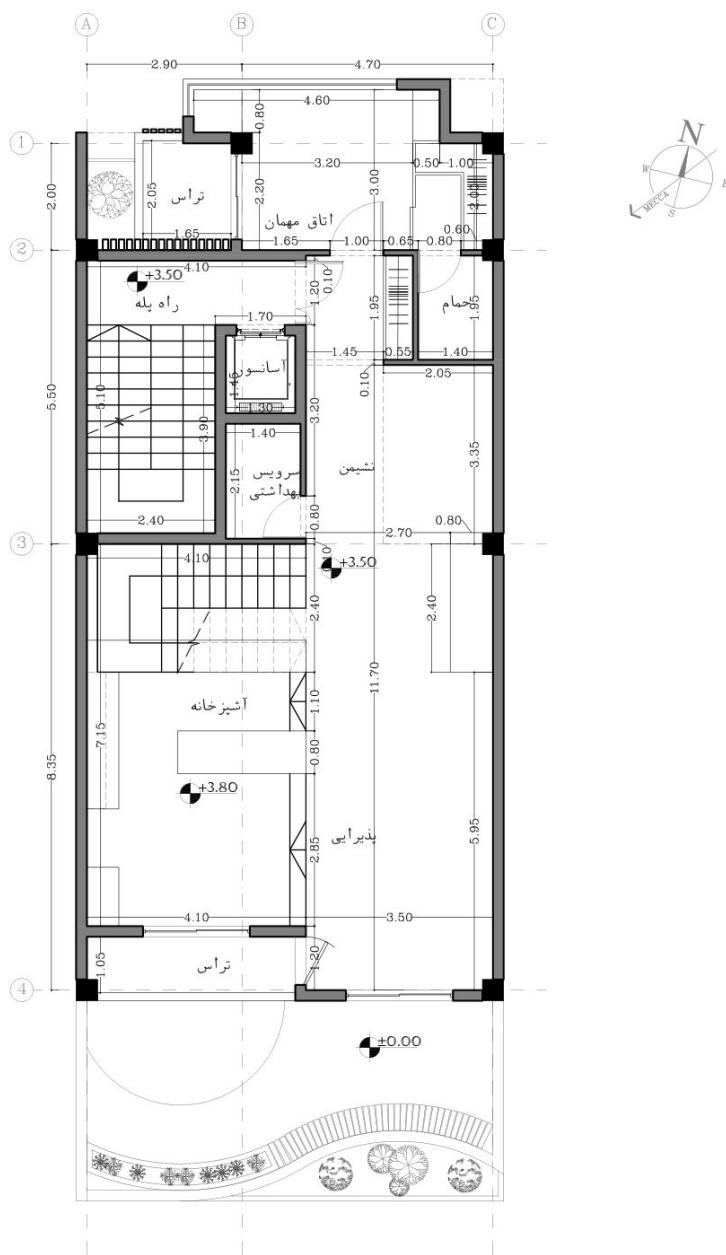

پلان اندازه گذاری طبقه اول


SC:1/100



موضوع نقشه : پلان اندازه گذاری طبقه اول

مقیاس نقشه : 1/100




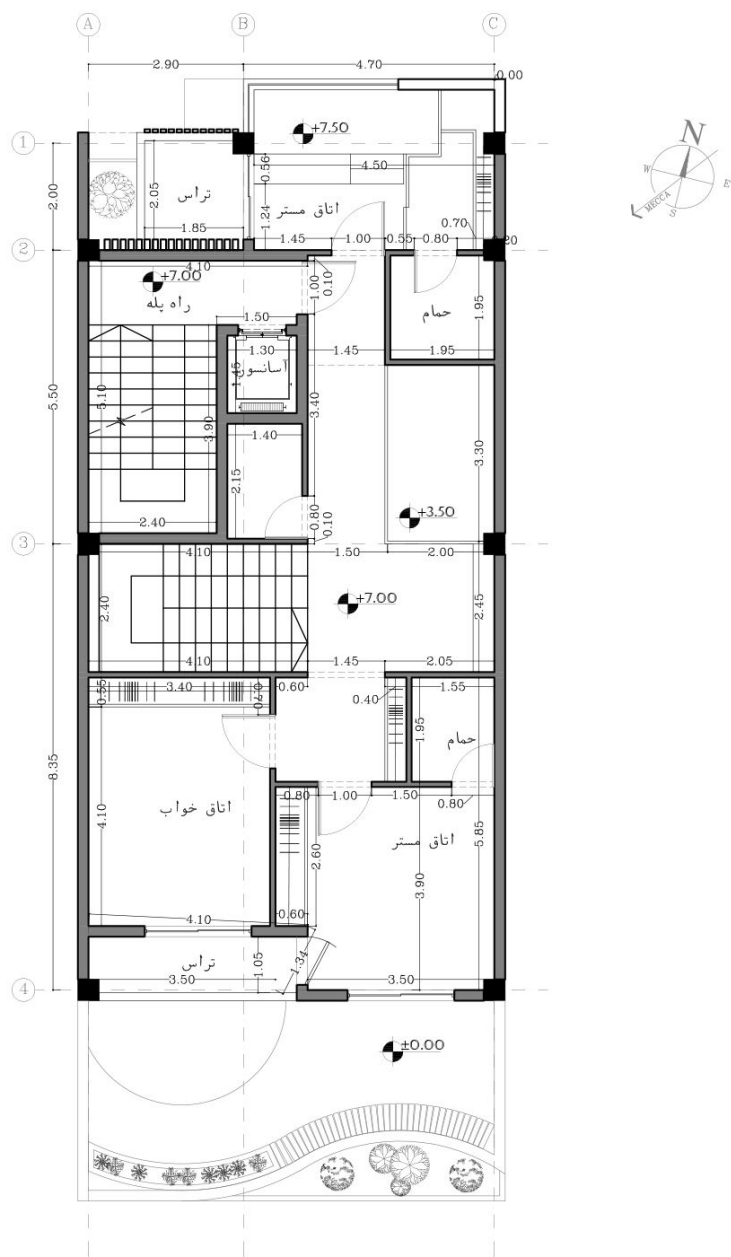


پلان اندازه گذاری طبقه دوم  
 SC:1/100

موضوع نقشه : پلان اندازه گذاری طبقه دوم

مقیاس نقشه : 1/100

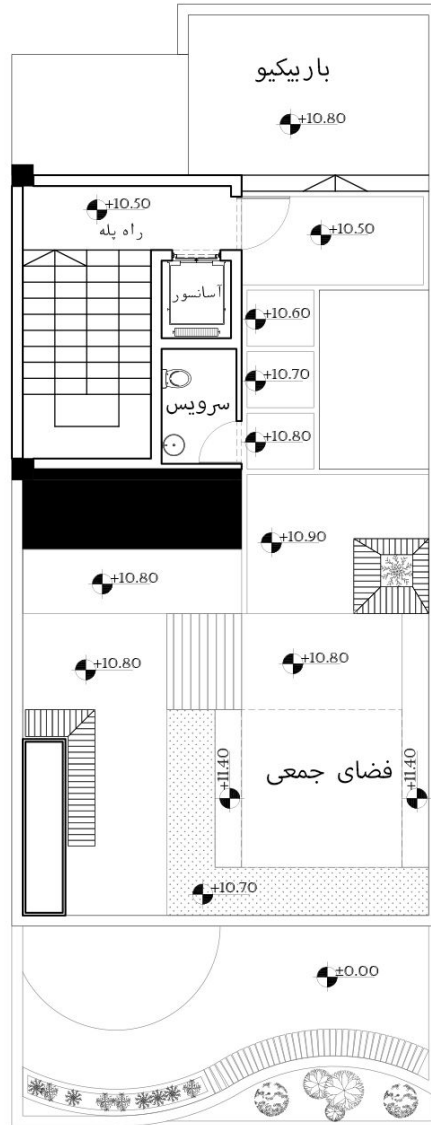

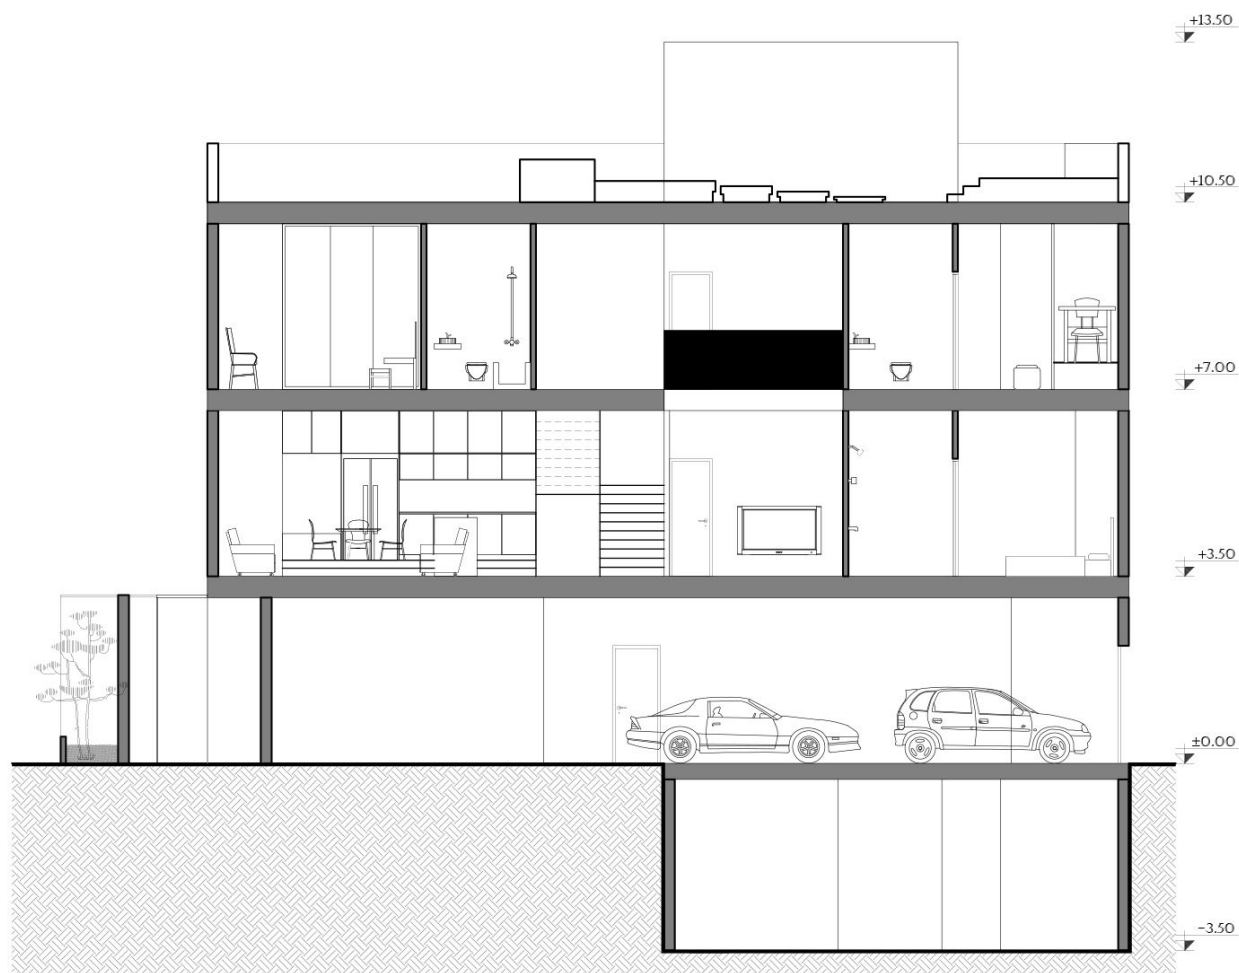


برش A-A

SC:1/100




موضوع نقشه : برش طولی

مقیاس نقشه : 1/100

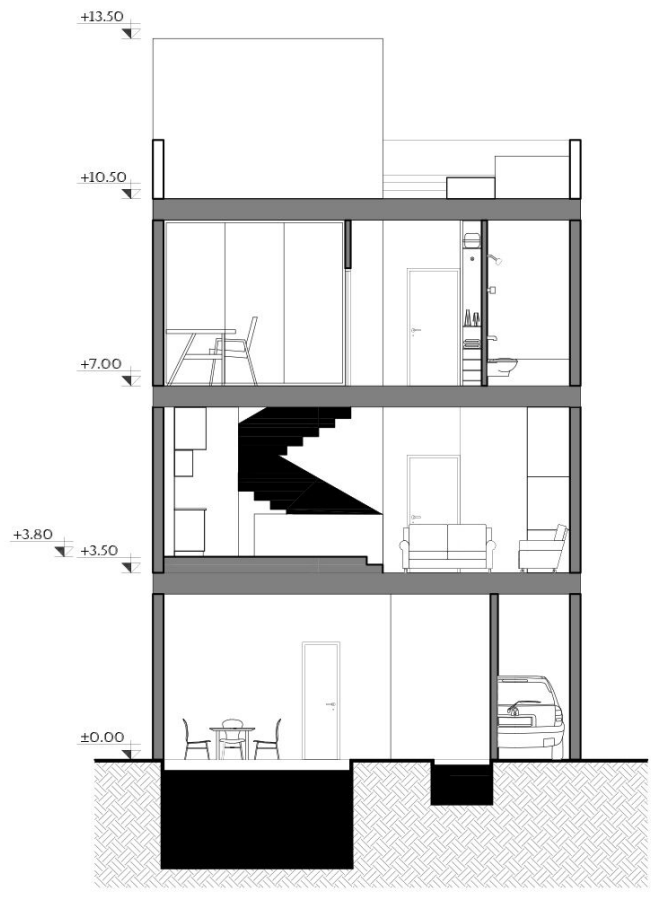

برش B-B  
SC:1/100

موضوع نقشه : برش عرضی  
مقیاس نقشه : 1/100

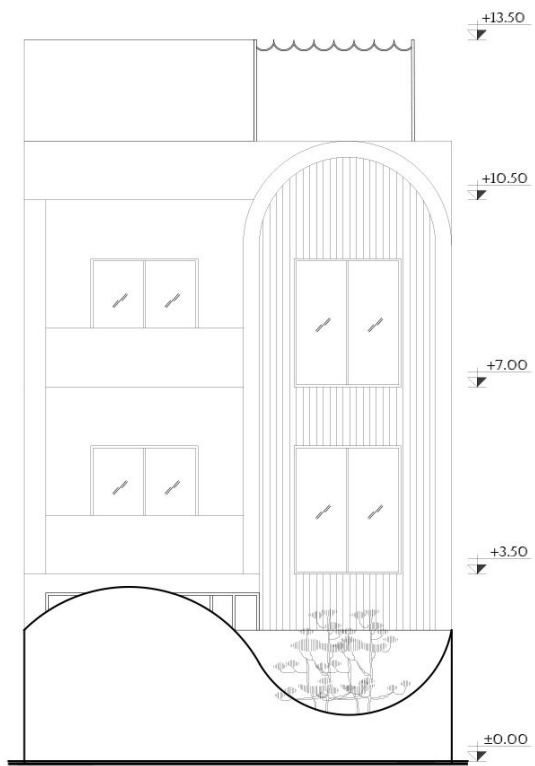


نما جنوبی

SC:1/100

1

موضوع نقشه : نما جنوبی

مقیاس نقشه : 1/100

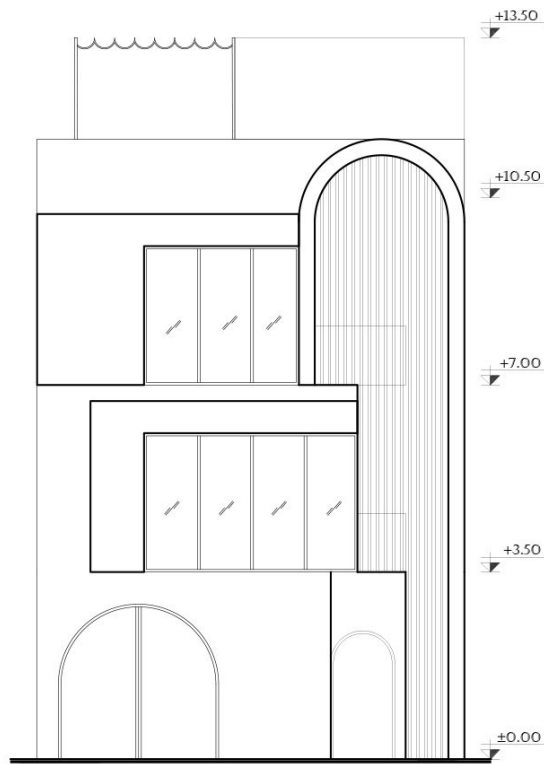

نما شمالي ①  
SC:1/100

موضوع نقشه : نما شمالي

مقياس نقشه : 1/100

طراحی نما














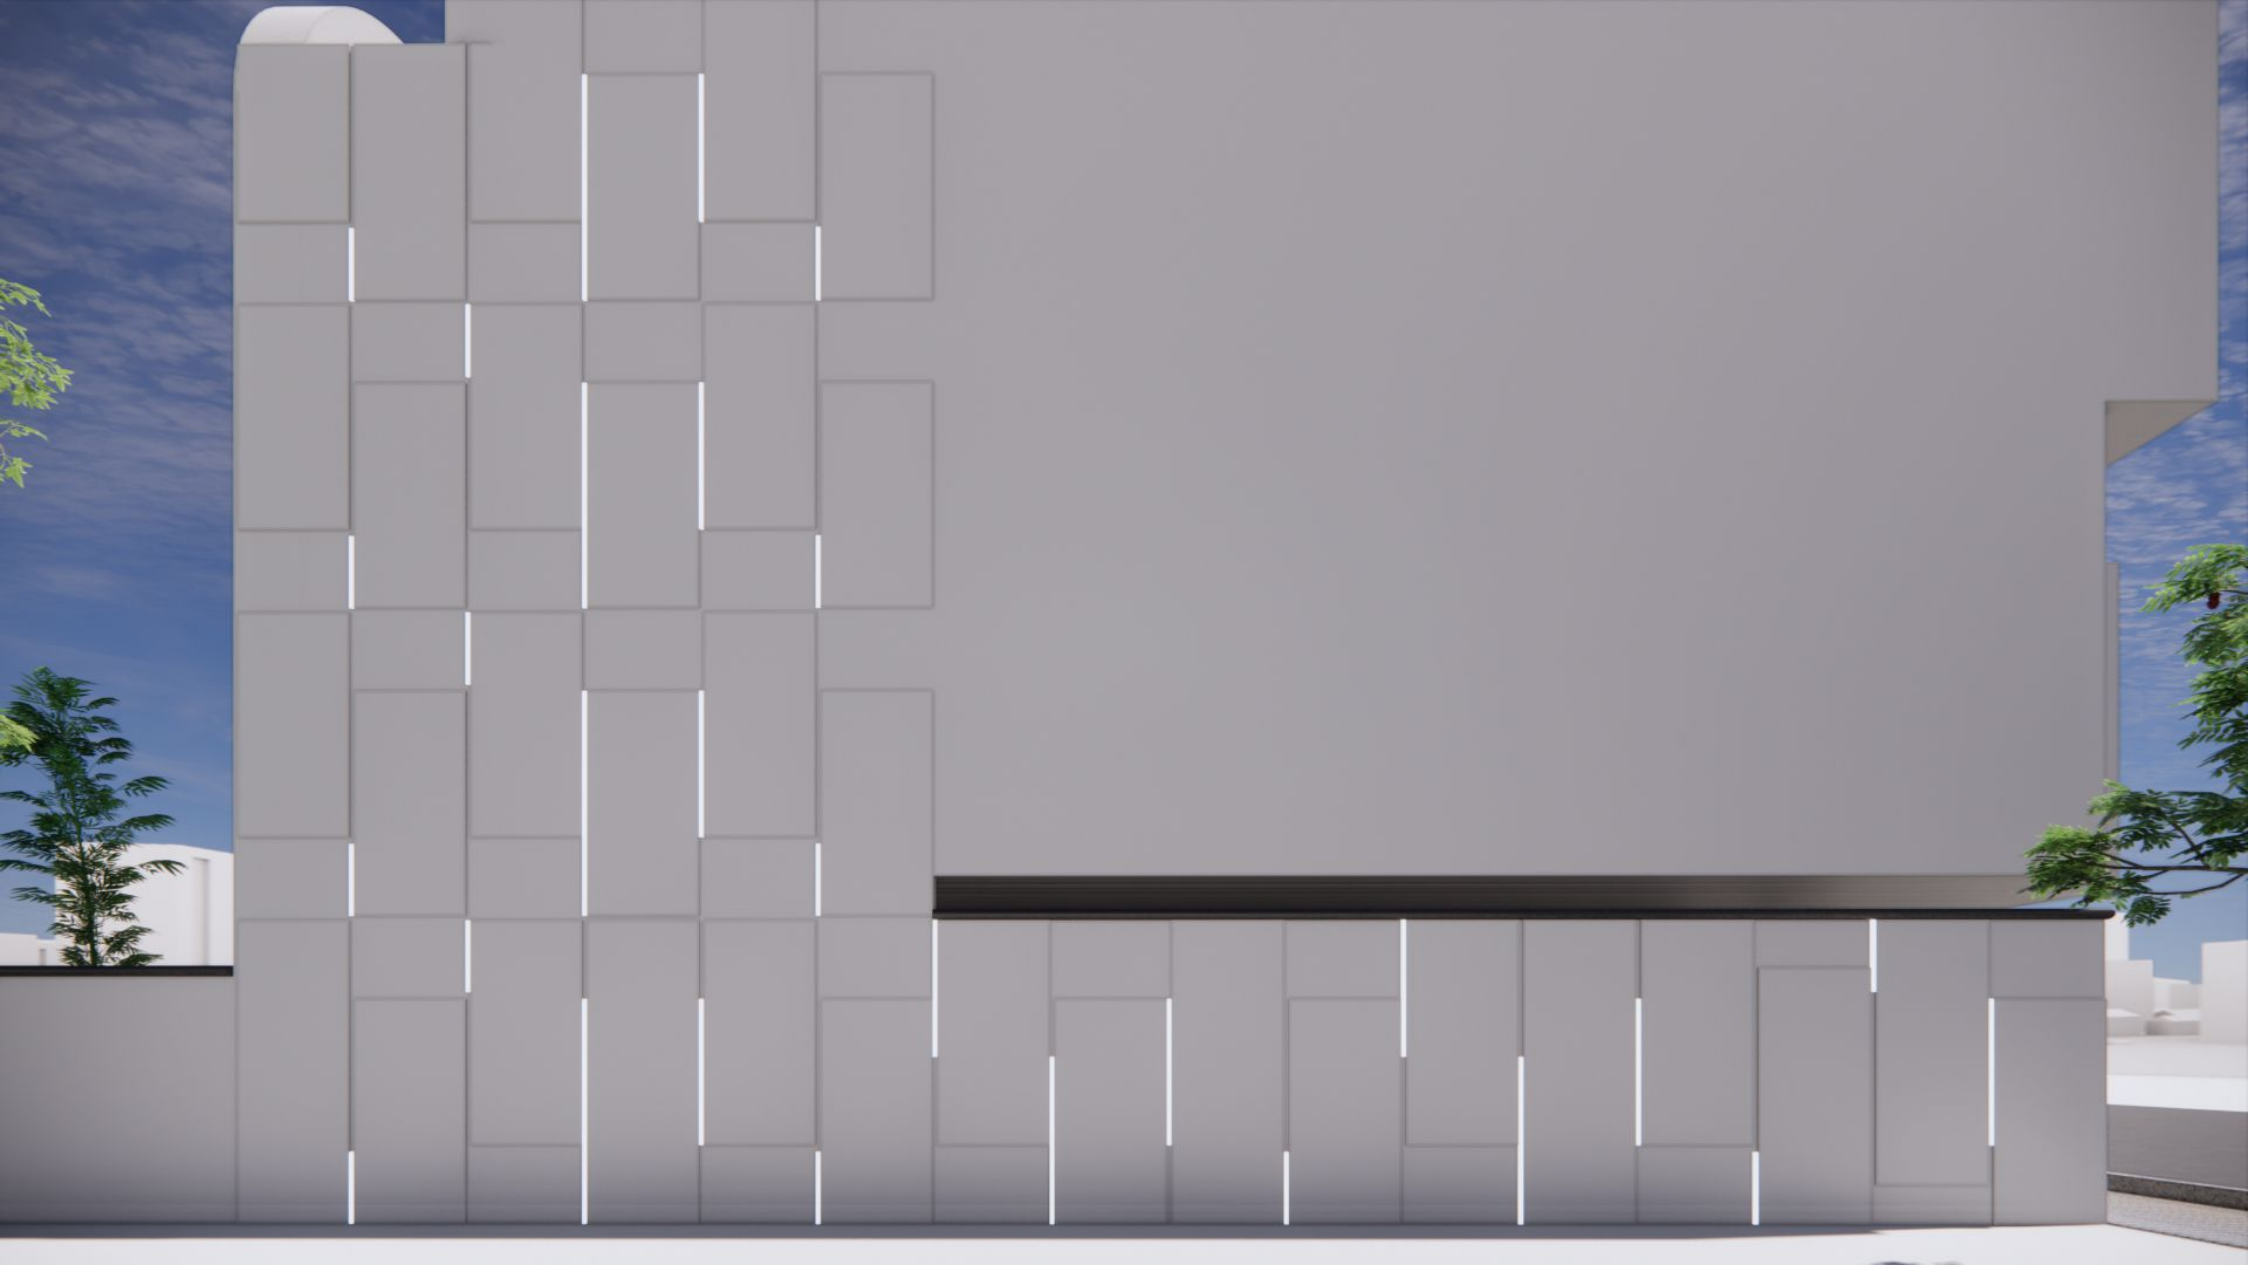





طراحی داخلی فضاها











































# متریال های استفاده شده در طراحی داخلی

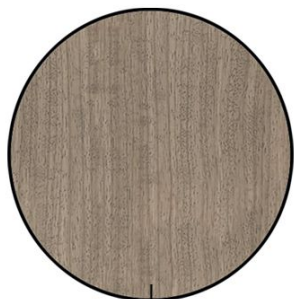

چوب گردو



میکرو سمنت

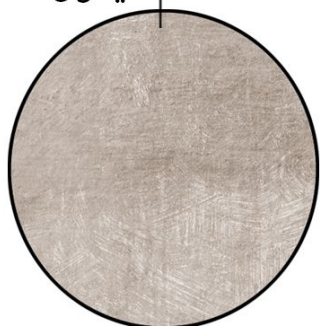

سنگ مرمریت مات

