




بند و توری

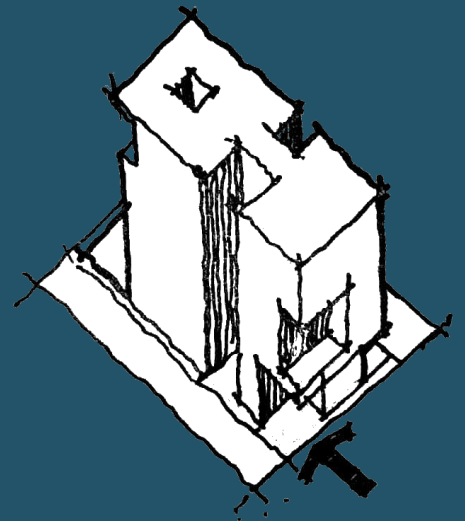


نقدهای گرد خالی

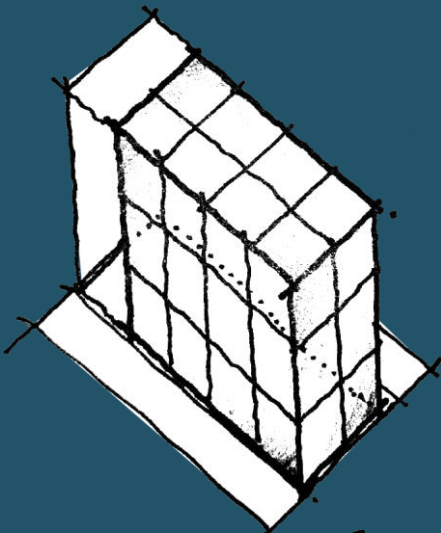


عمق زمین

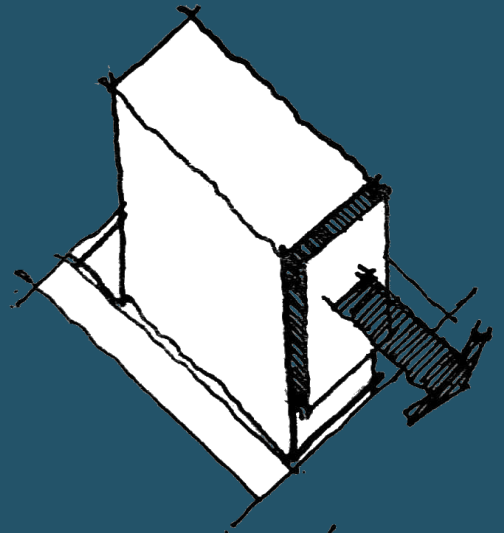


بیون زنگی دو طبقه

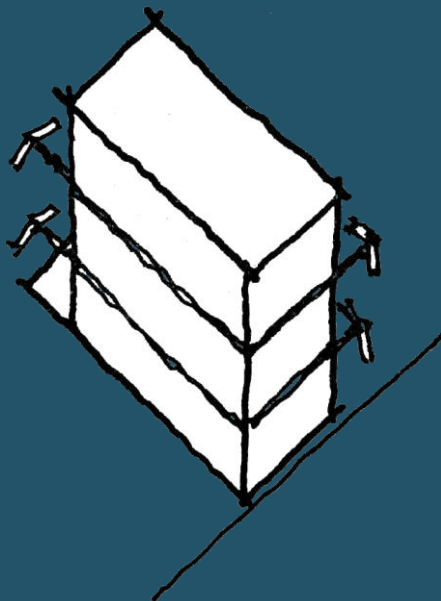


طراحی سه طبقه

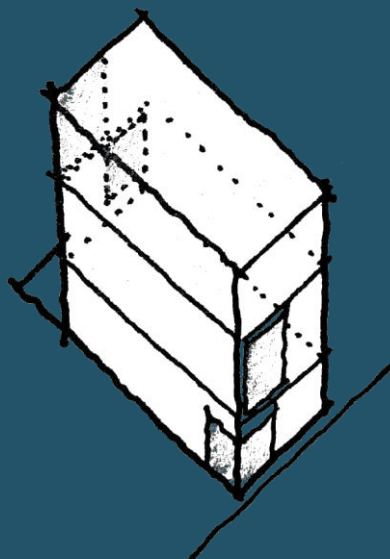

خود رهی های افقی

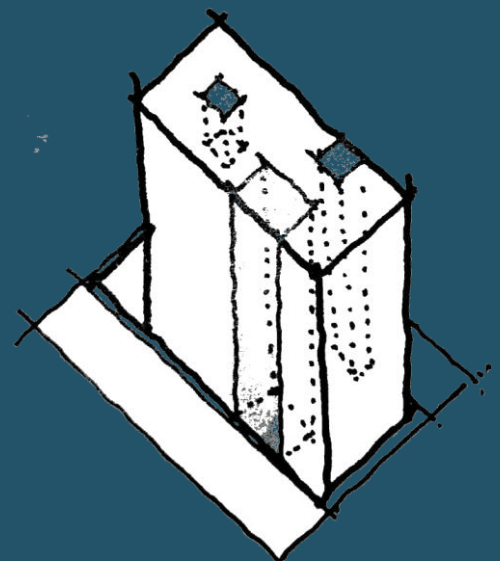


خود رهی های عمودی

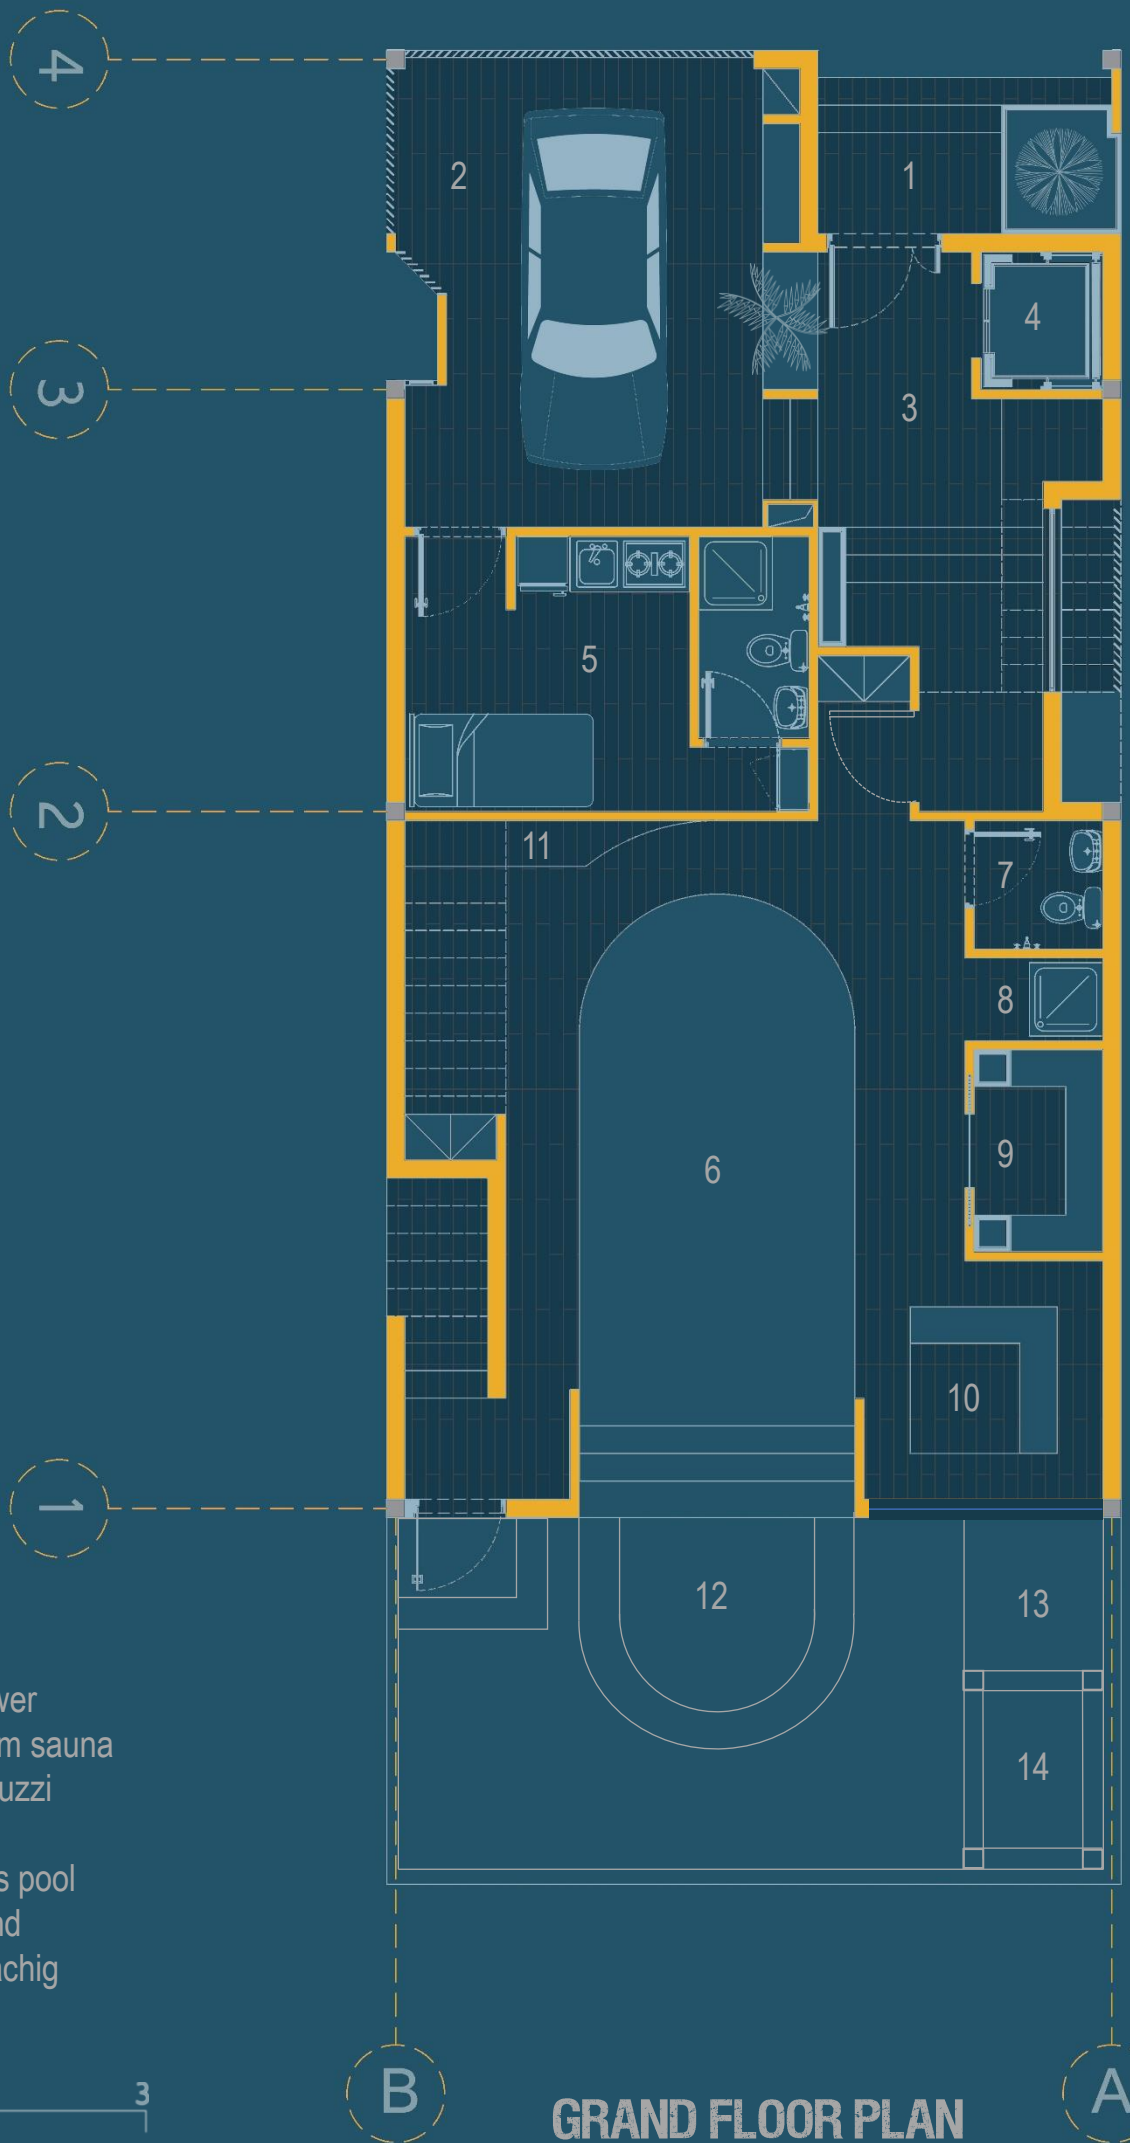

- 1. Entry
- 2. Parking
- 3. Labby
- 4. Elevator
- 5. Janitor
- 6. Pool
- 7. WC
- 8. Shower
- 9. Steam sauna
- 10. Jacuzzi
- 11. Bar
- 12. Kids pool
- 13. Pond
- 14. Al-achig




## GRAND FLOOR PLAN

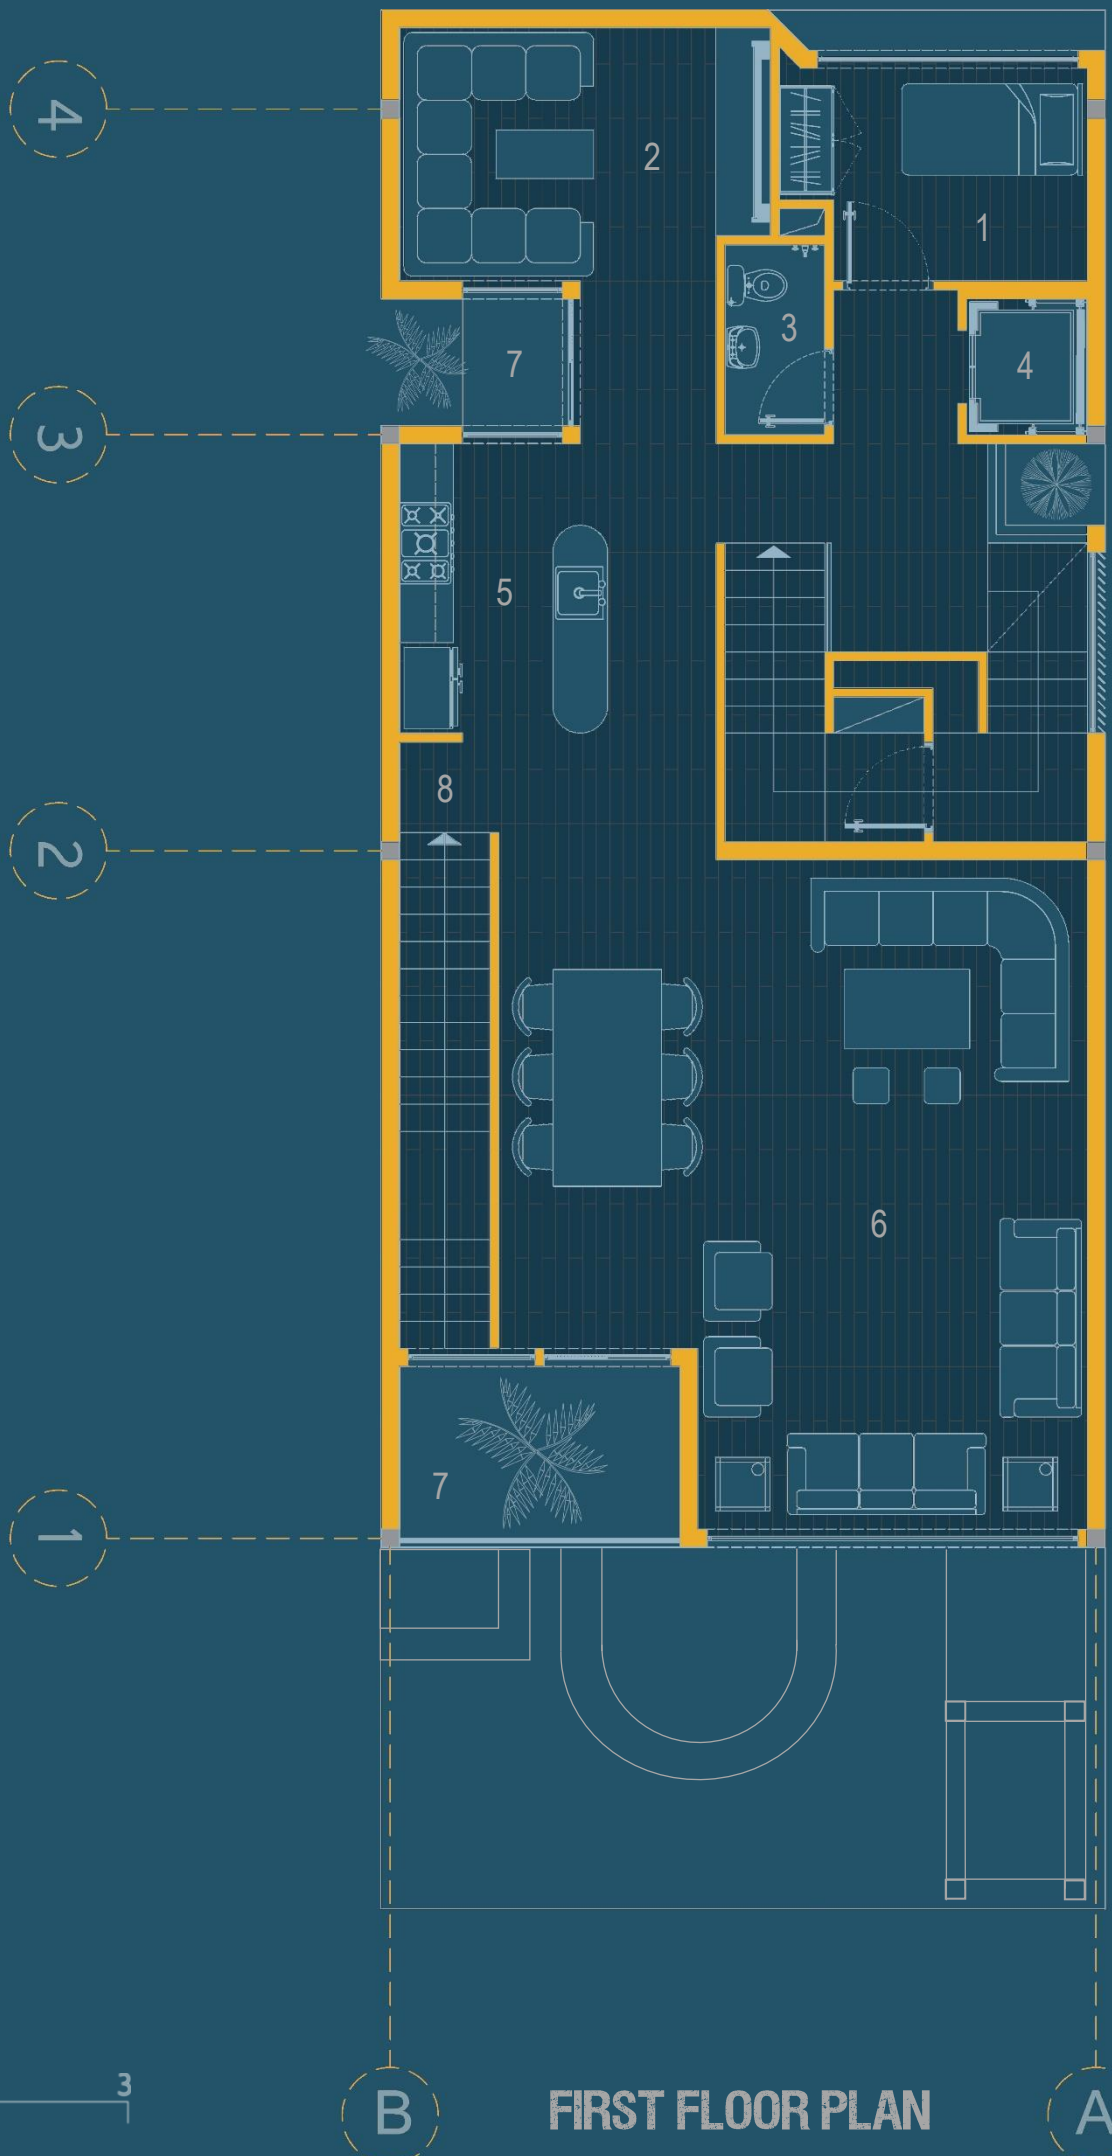

- 1. Guest room
- 2. TV room
- 3. WC
- 4. Elevator
- 5. Kitchen
- 6. Catering
- 7. Terrace
- 8. Pool entrance




**FIRST FLOOR PLAN**

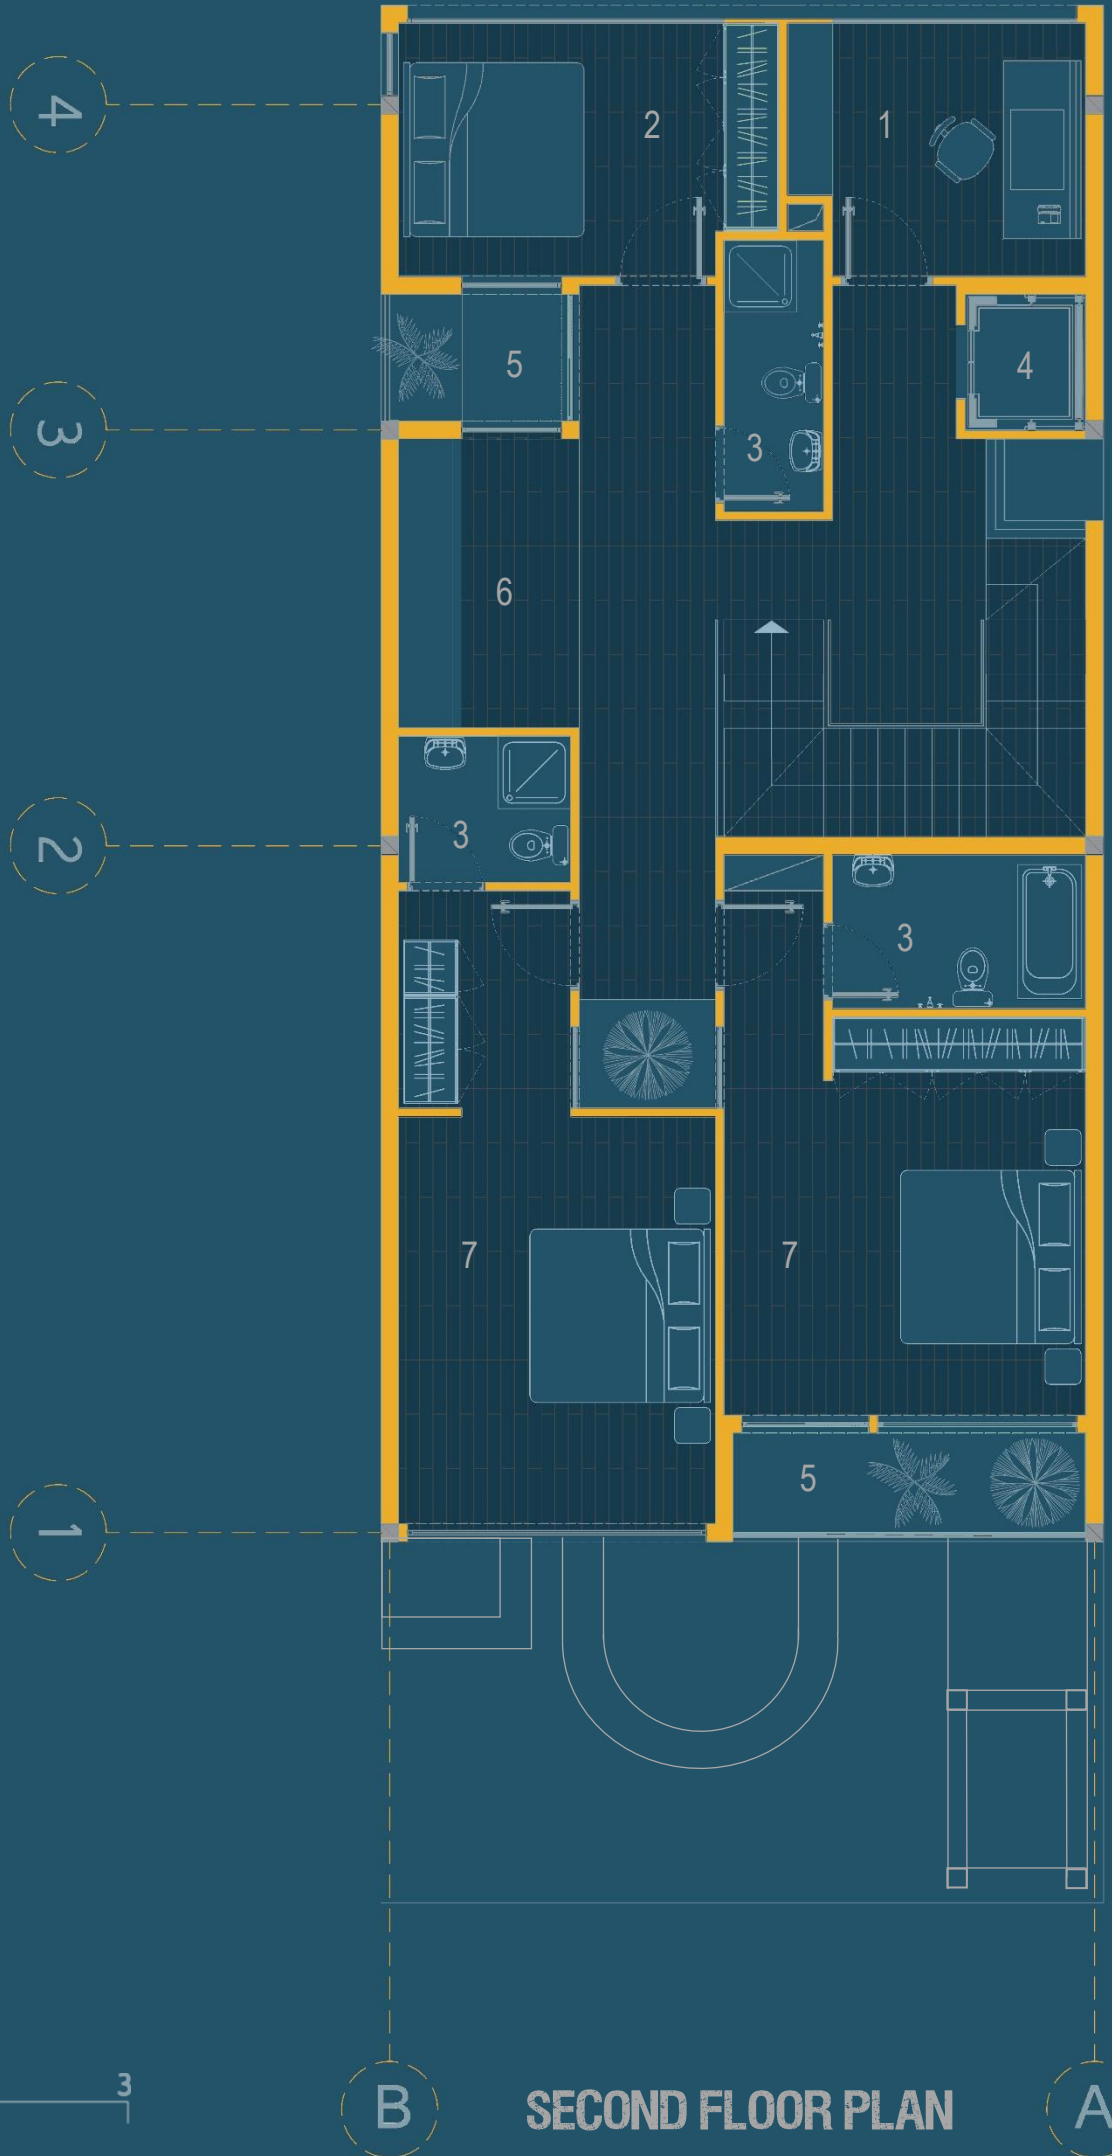

- 1. Work room
- 2. Rest Room
- 3. WC & Bath
- 4. Elevator
- 5. Terrace
- 6. Void
- 7. Master Room



B
**SECOND FLOOR PLAN**
A

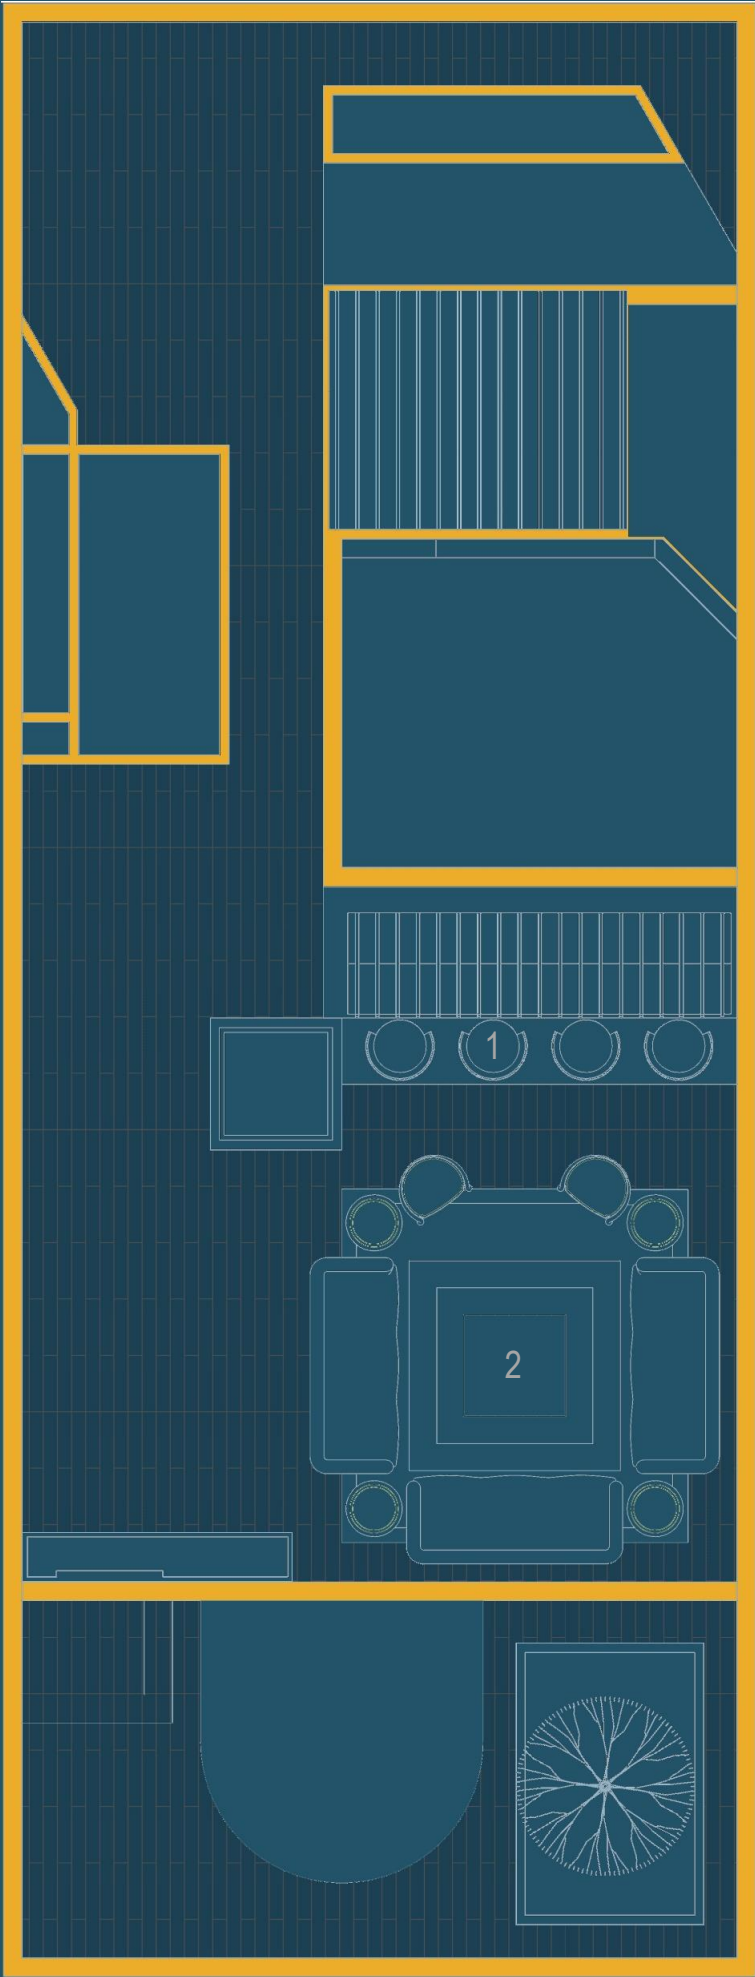


1. Bar  
2. Living




ROOF PLAN



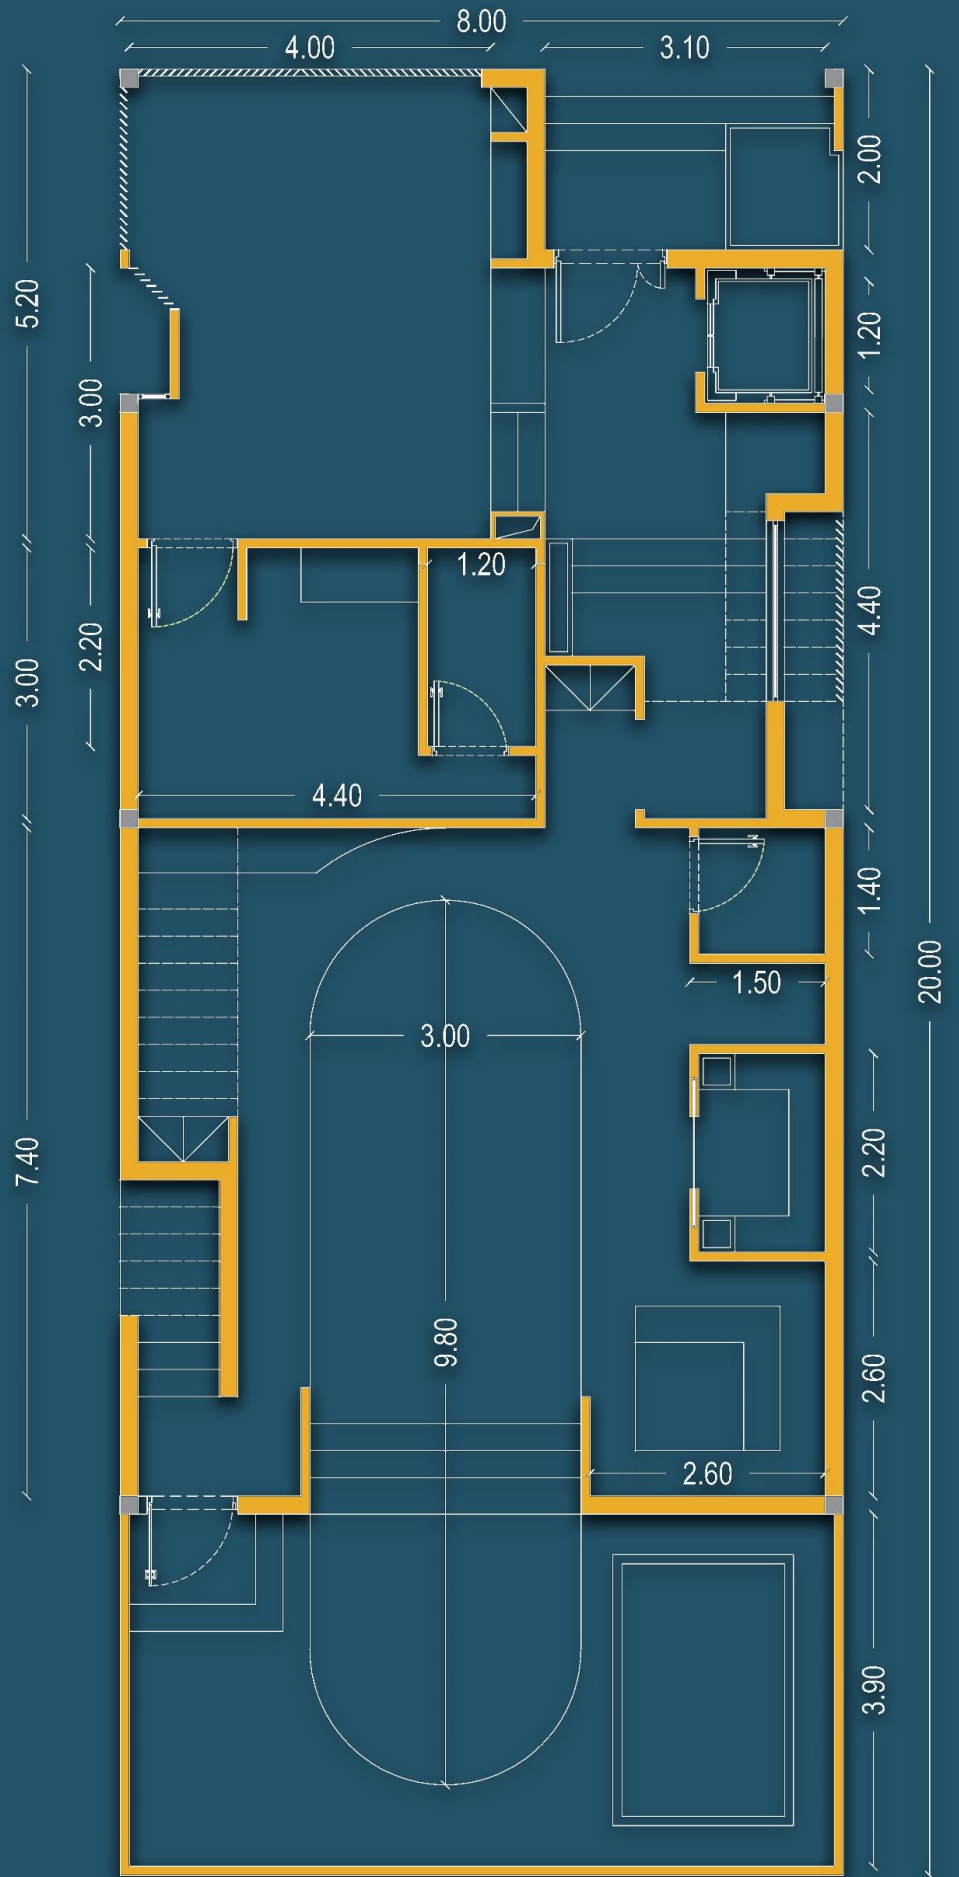


**DIMENSION GROUND FLOOR PLAN**



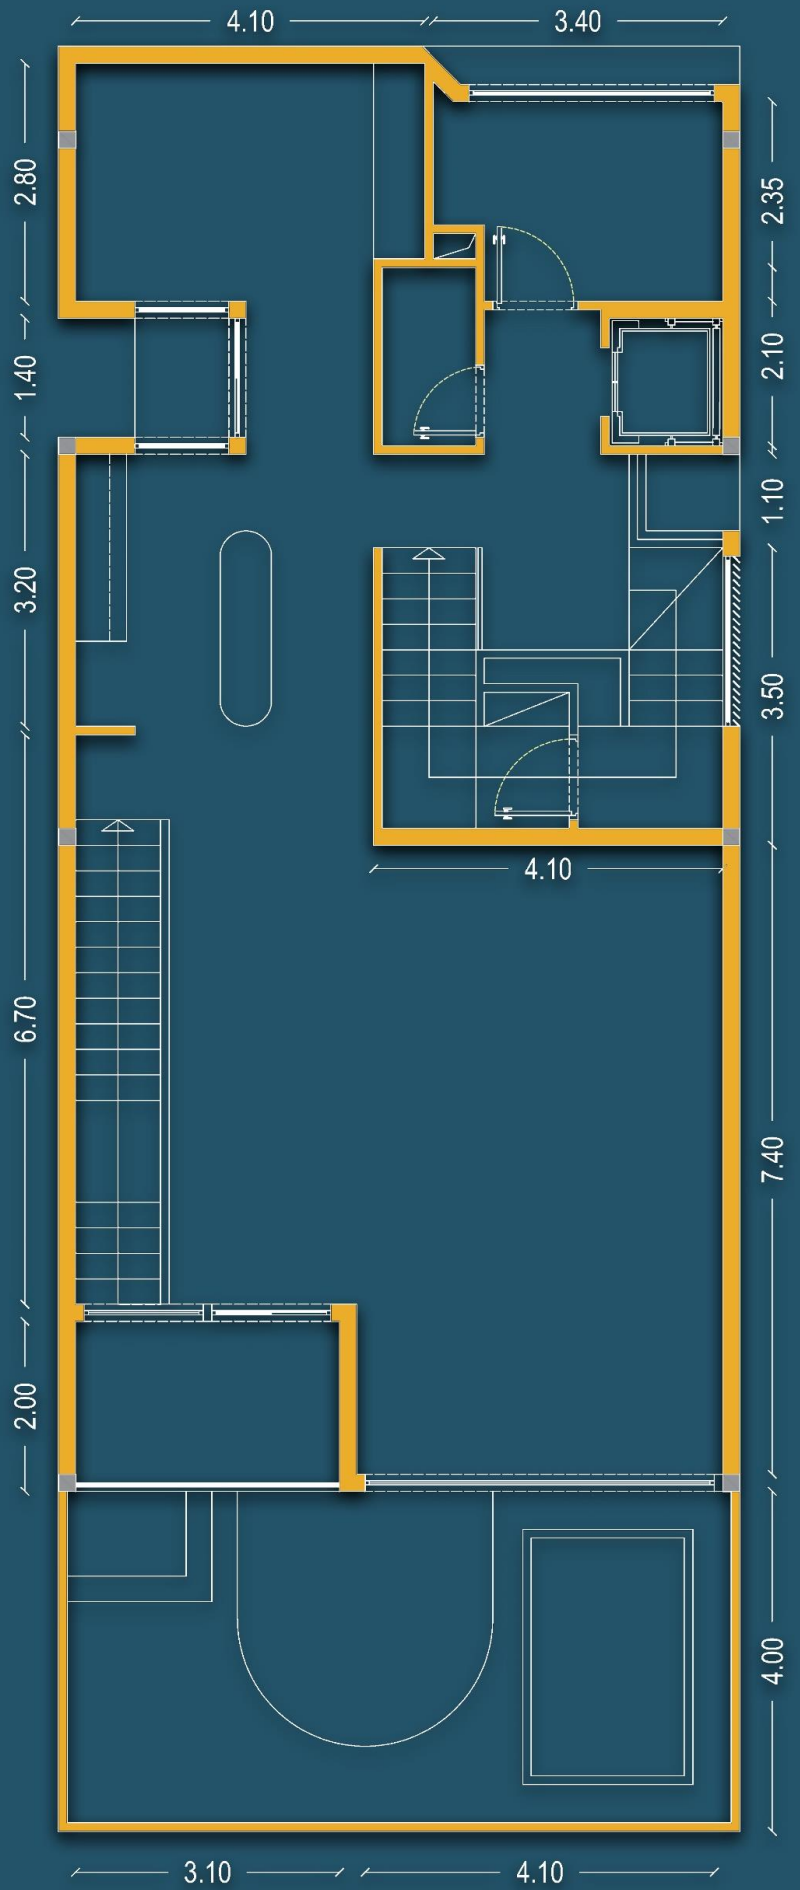


**DIMENSION FIRST FLOOR PLAN**

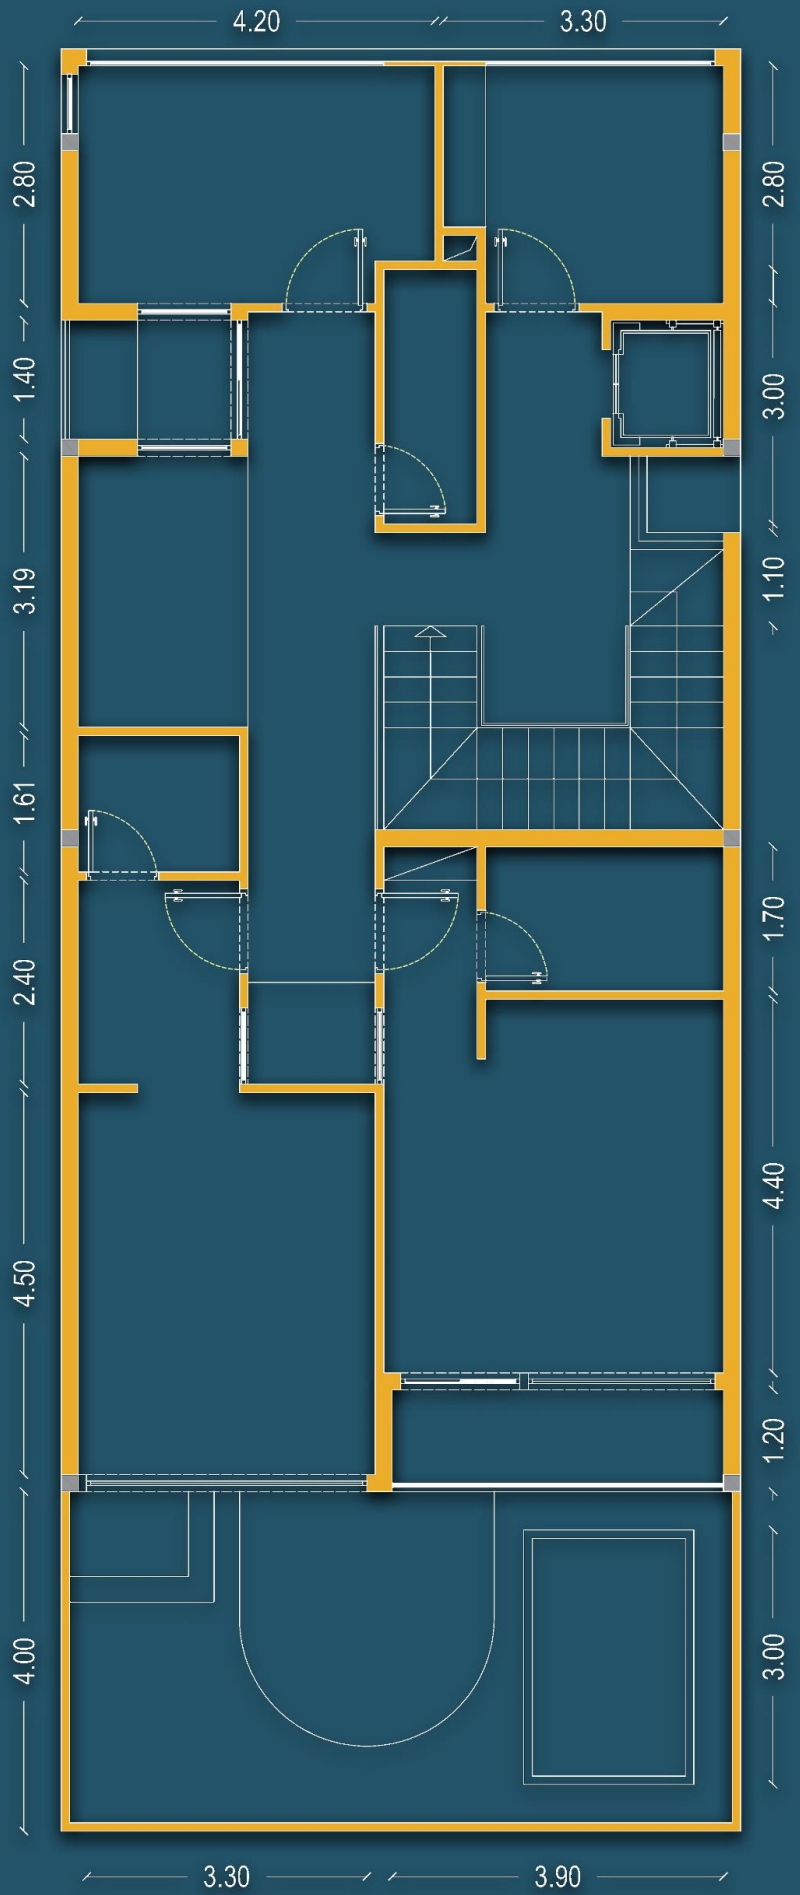

**DIMENSION SECOND FLOOR PLAN**



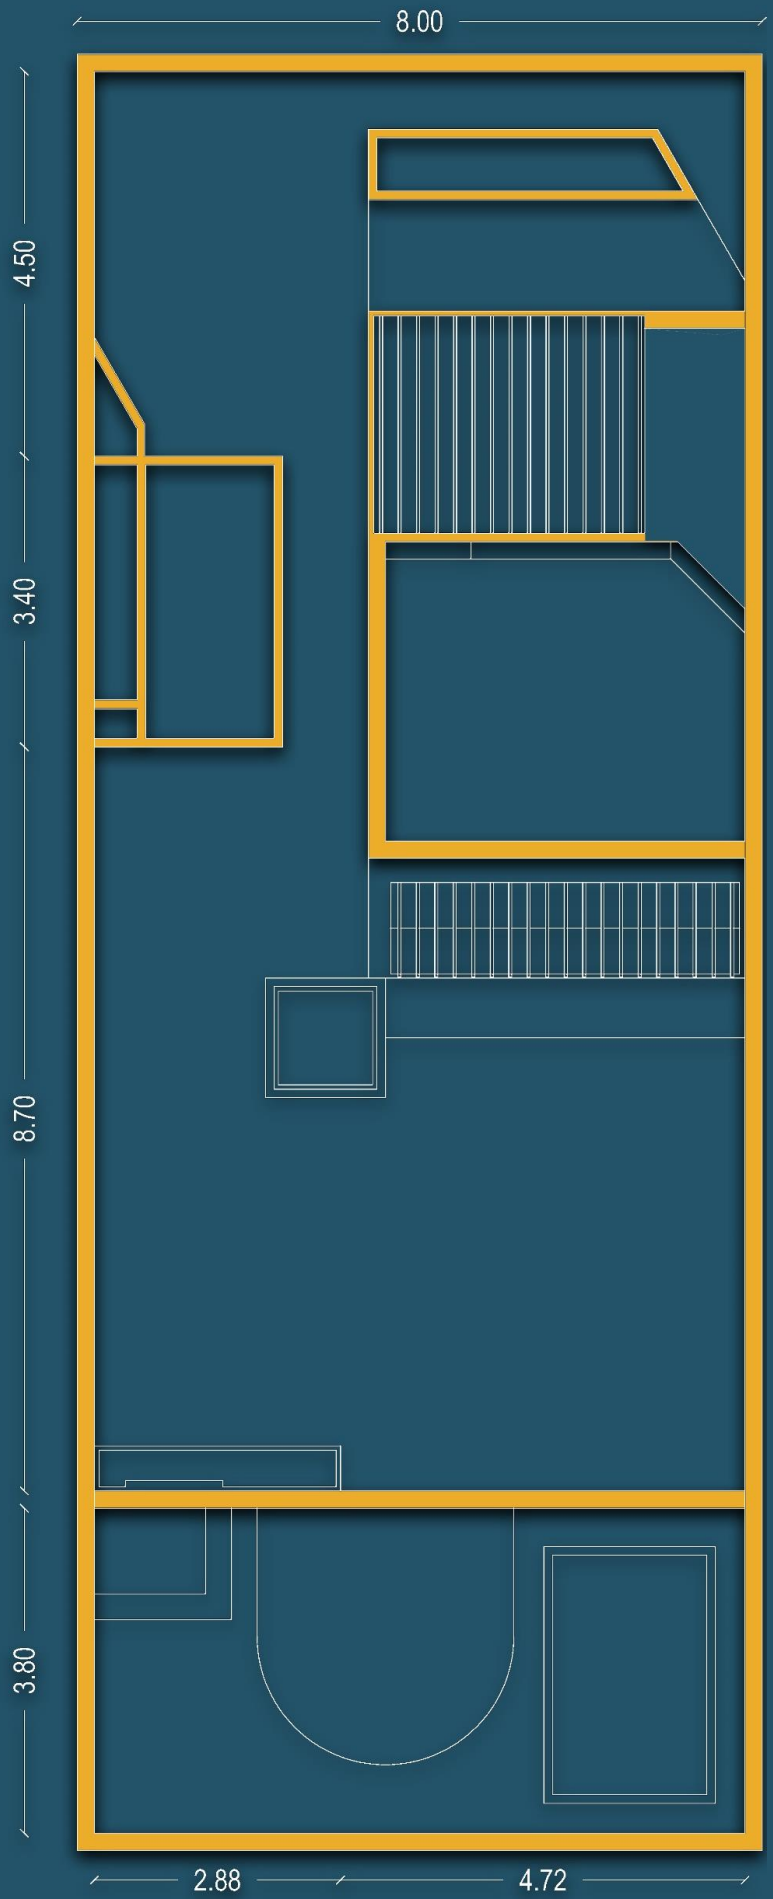

**DIMENSION ROOF PLAN**

جداره های مشبک چوبی، قابلیت باز و بسته شدن دارد.




































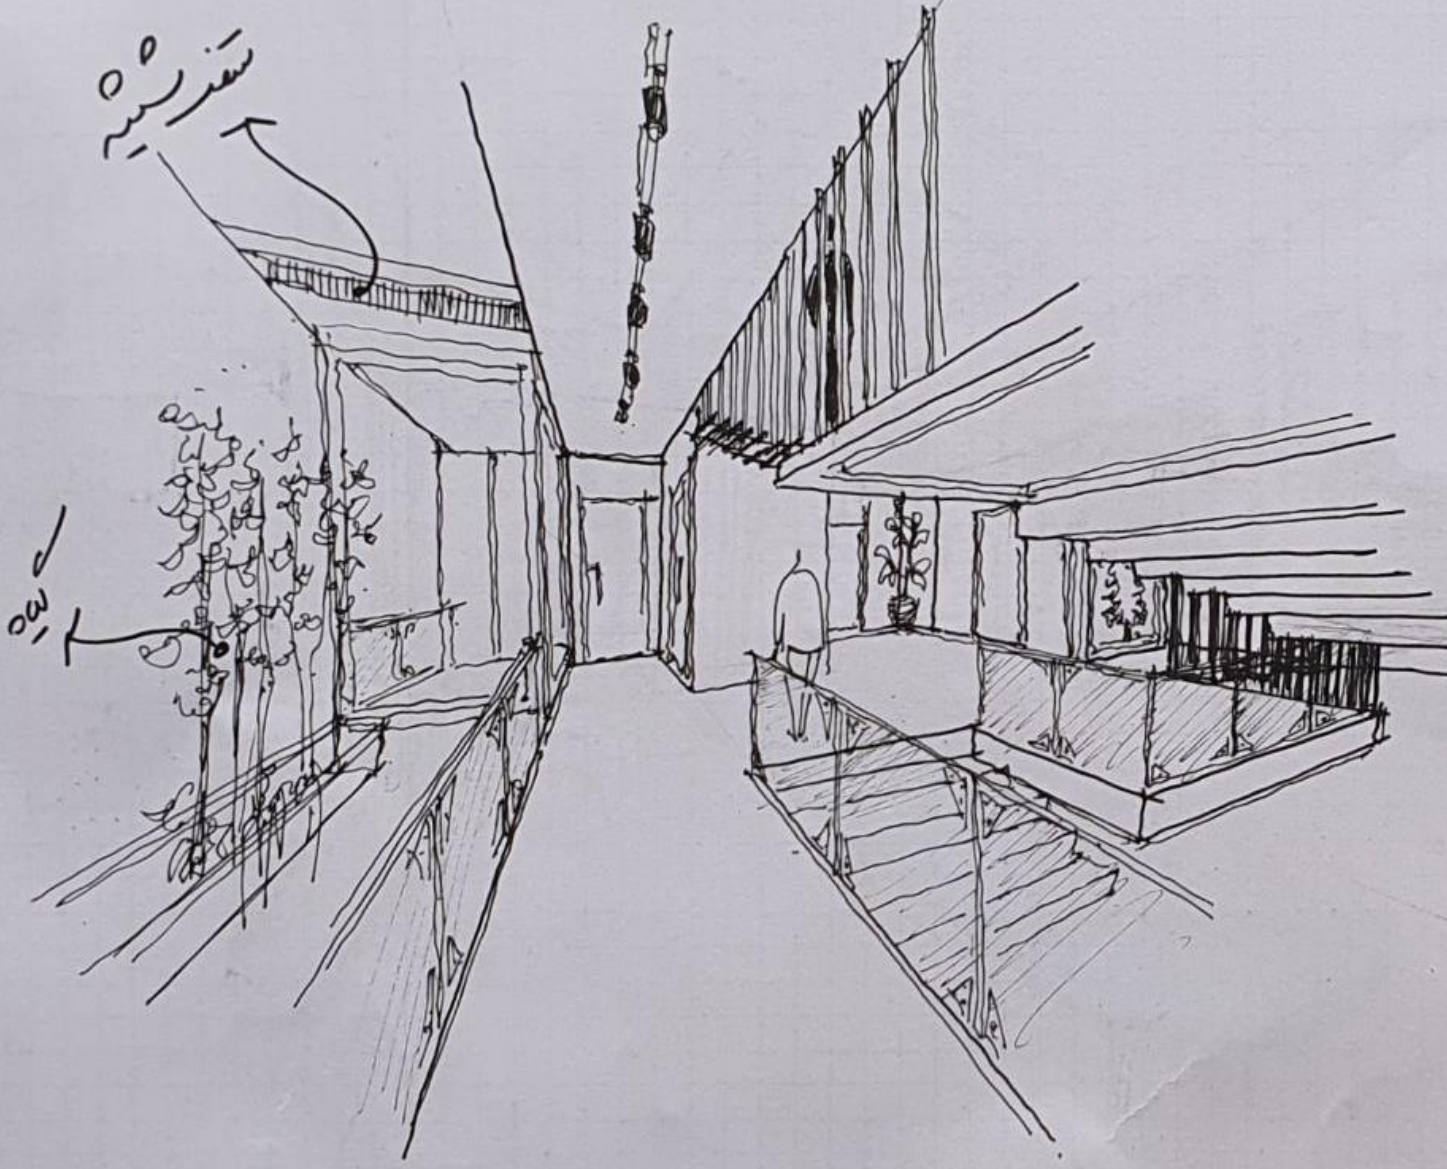


ایرو طبقه دوم














۱۔ خریدگی کی لٹری و عیون

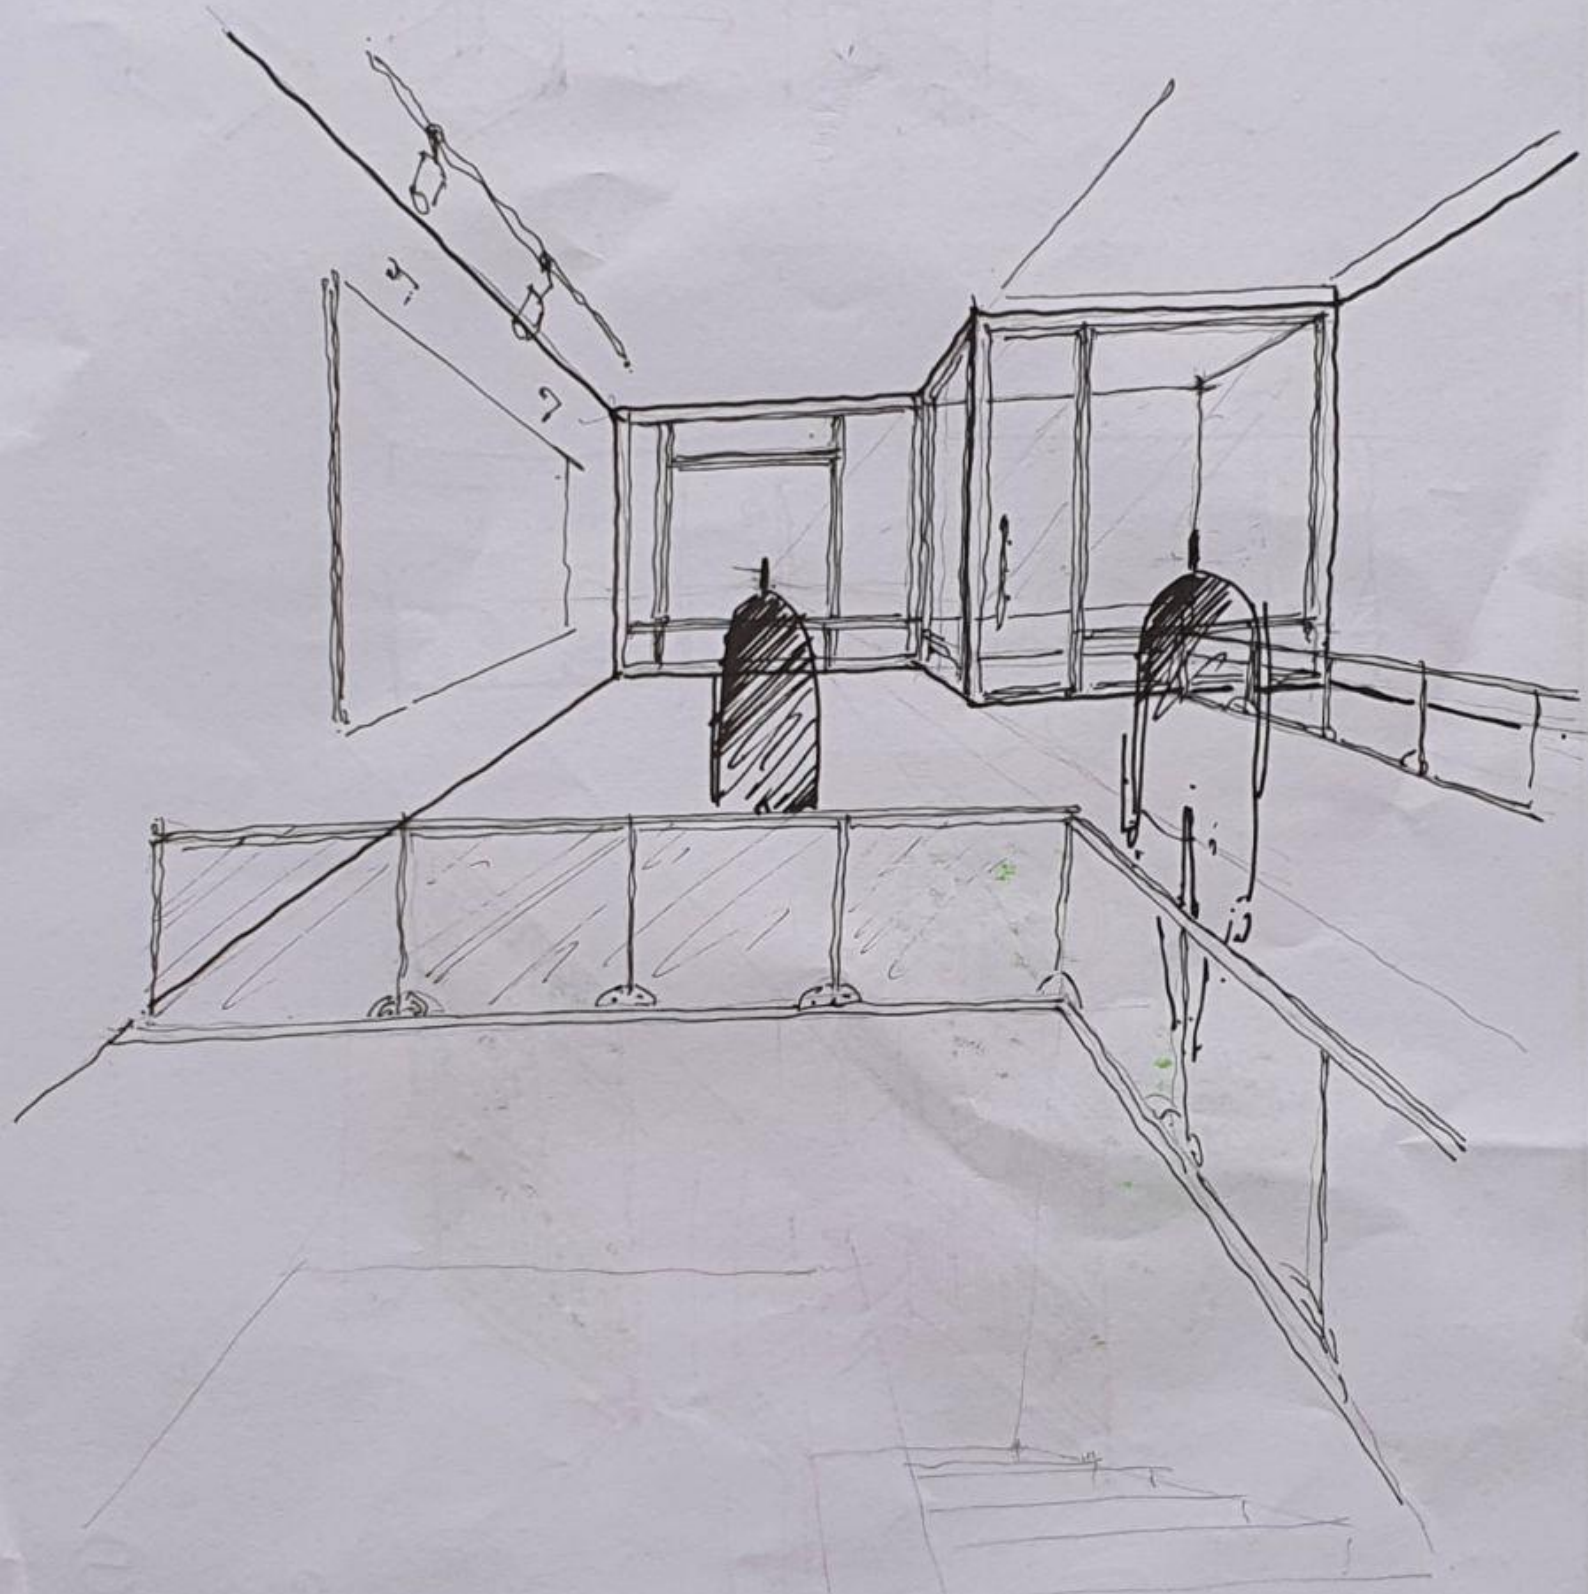


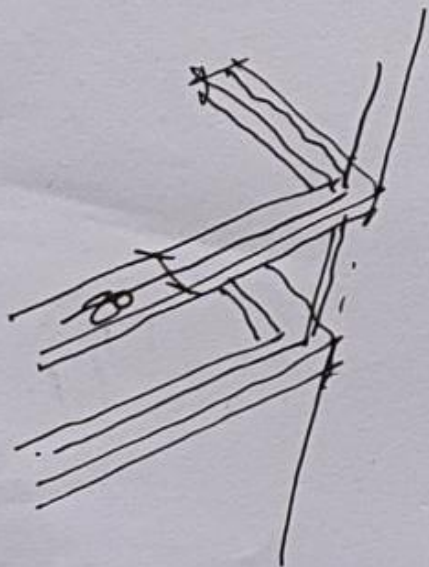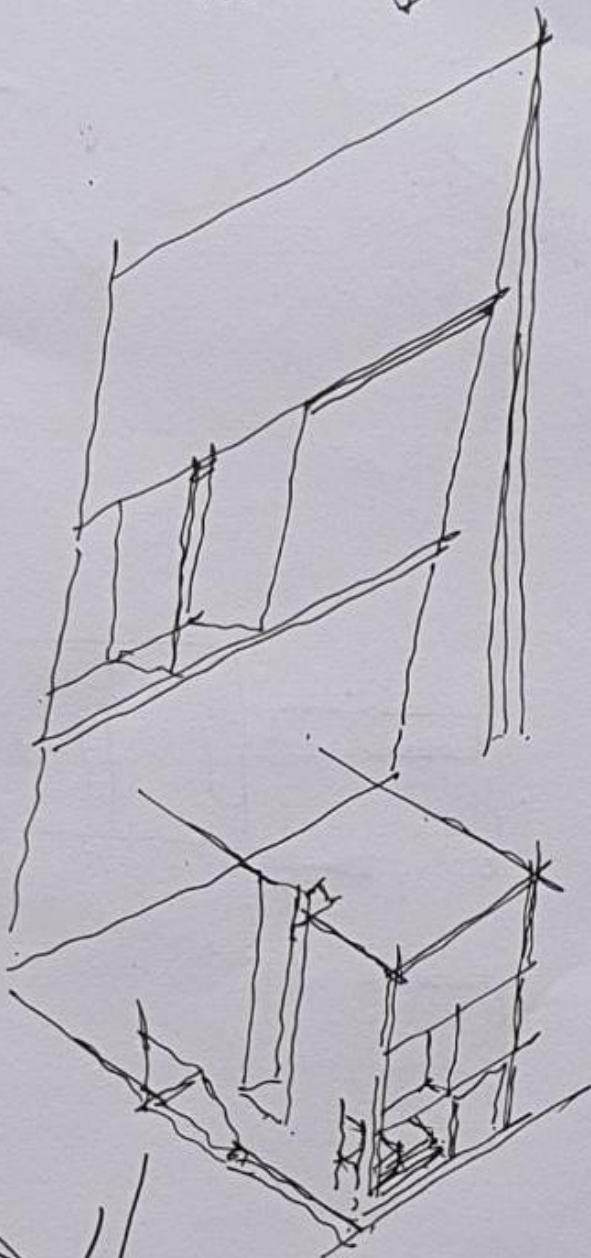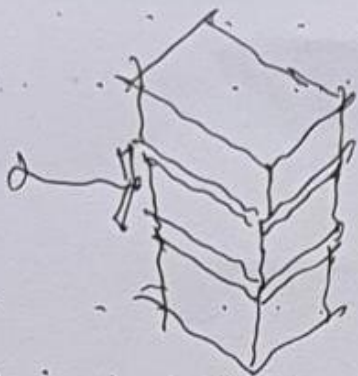




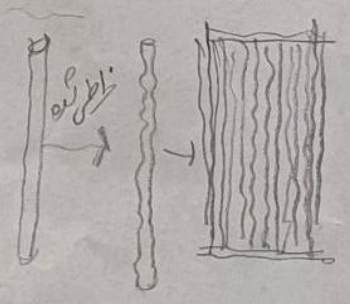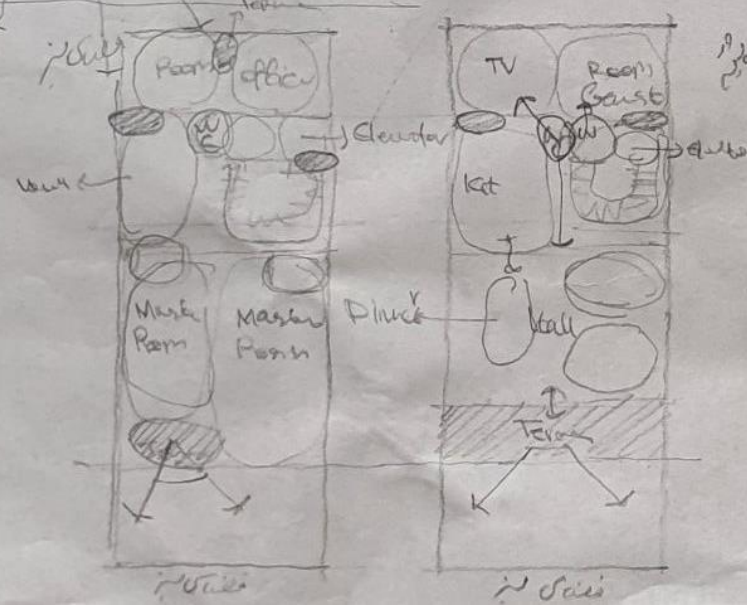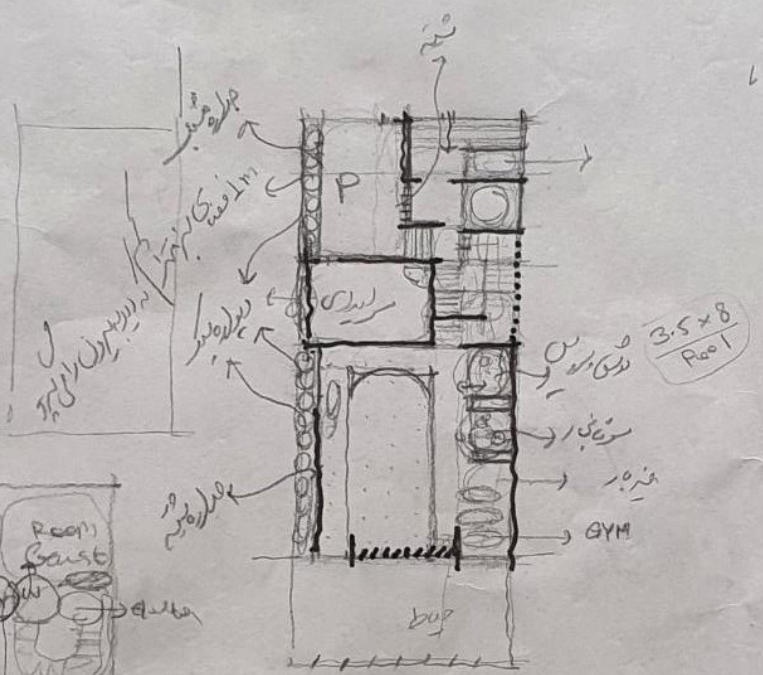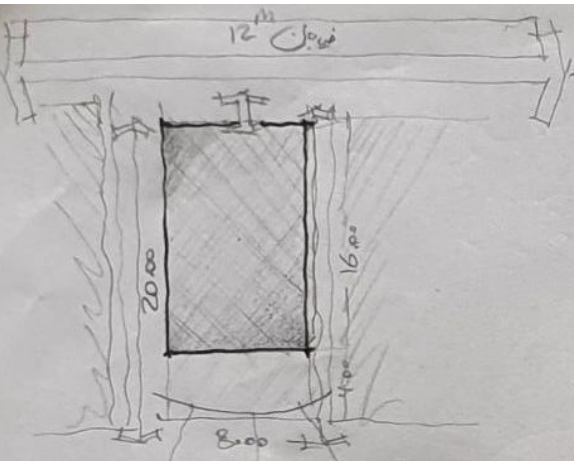

سابقہ

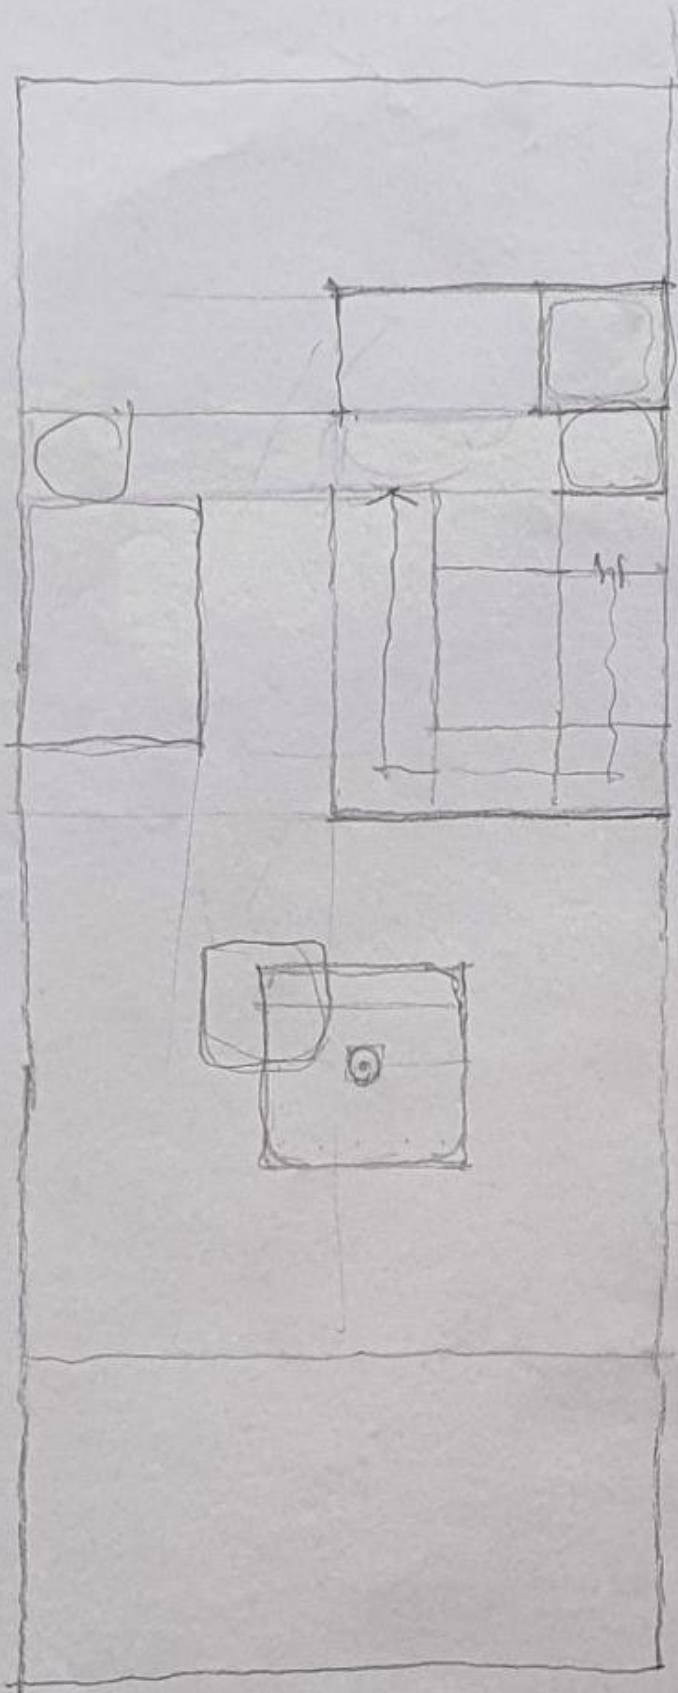

طابق

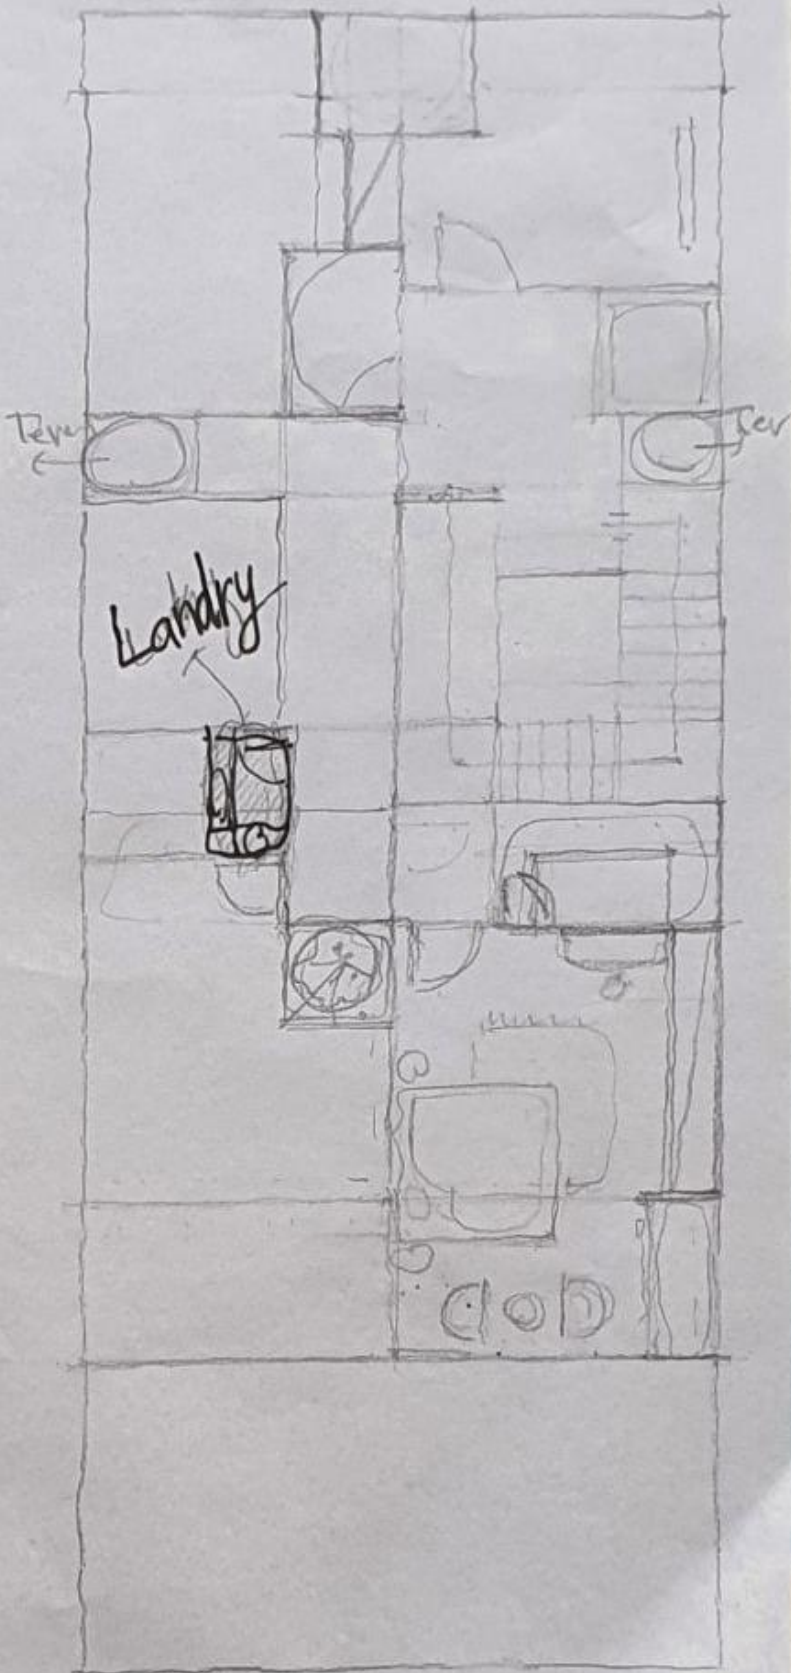





طابق اول



دره

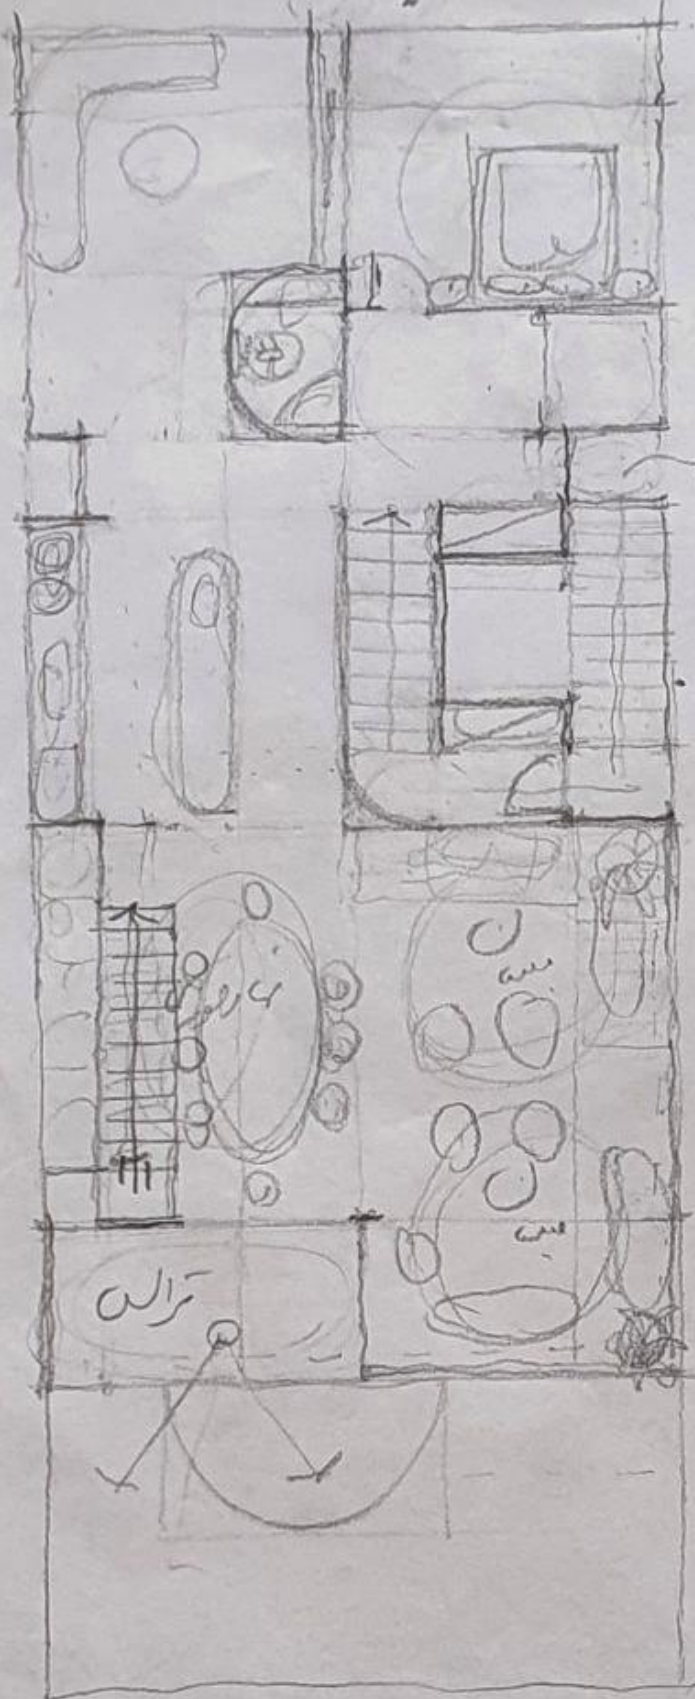

سازمان

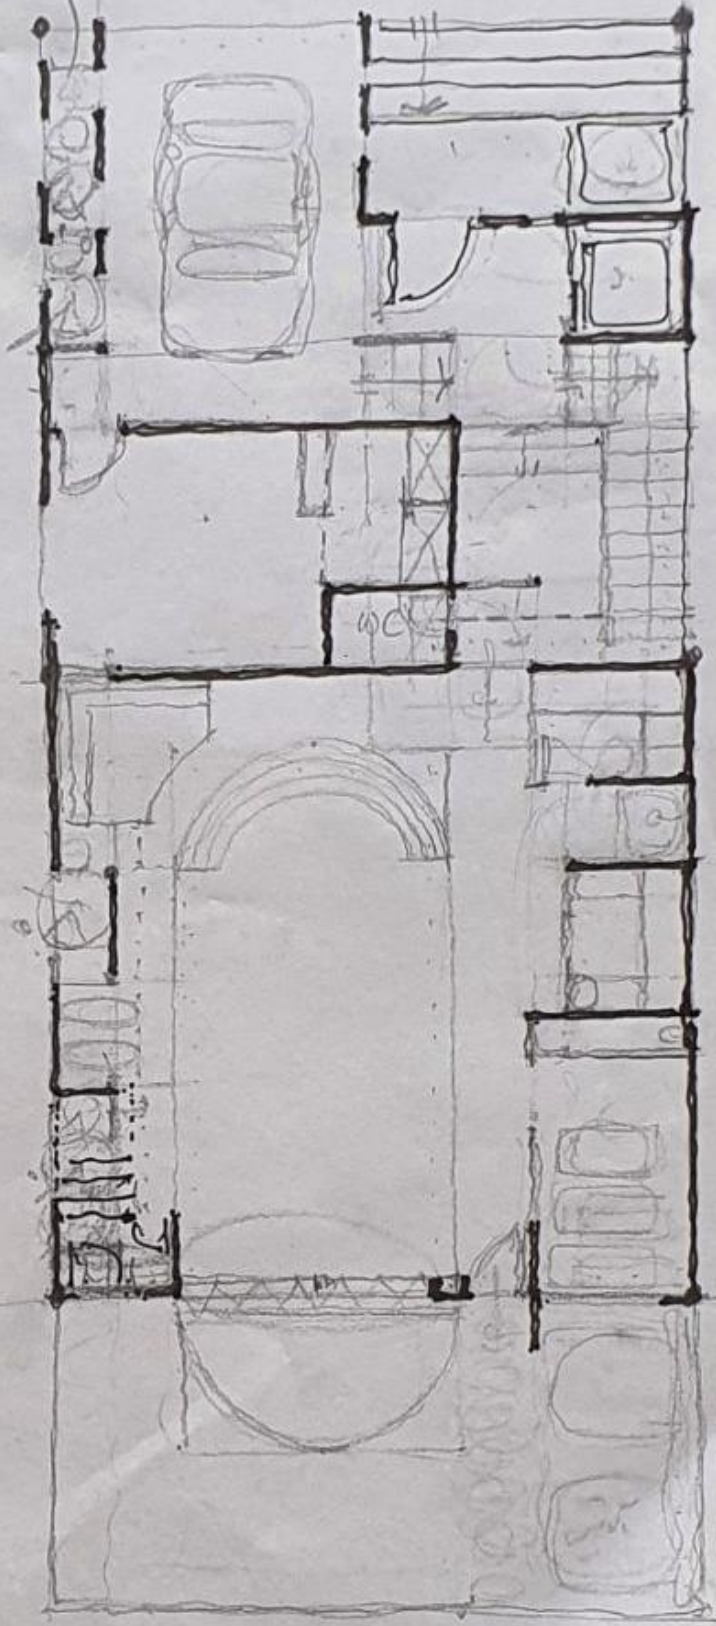



111

16 (B2017 0000 0001 02 897 99 5001)

Swallowing

Swallowing

N

S S

up

up

