

طراحی ساختمان مسکونی MG




برگزار کننده


طرح تو طرح

ایده و توجیه طرح ارائه شده

در طراحی این پروژه با توجه به موقعیت، همجواری ها و وجود درختان در پروژه استراتژی و ایده طراحی را در تعامل با عوامل تاثیر گذار بر پروژه پیش بردیم بطوری که پروژه هم در راستای نیازها و خواست های خواسته شده پیش برود و هم از عوامل تاثیر گذار بعنوان پتانسیل برای ایجاد کیفیت در فضاها استفاده کردیم.

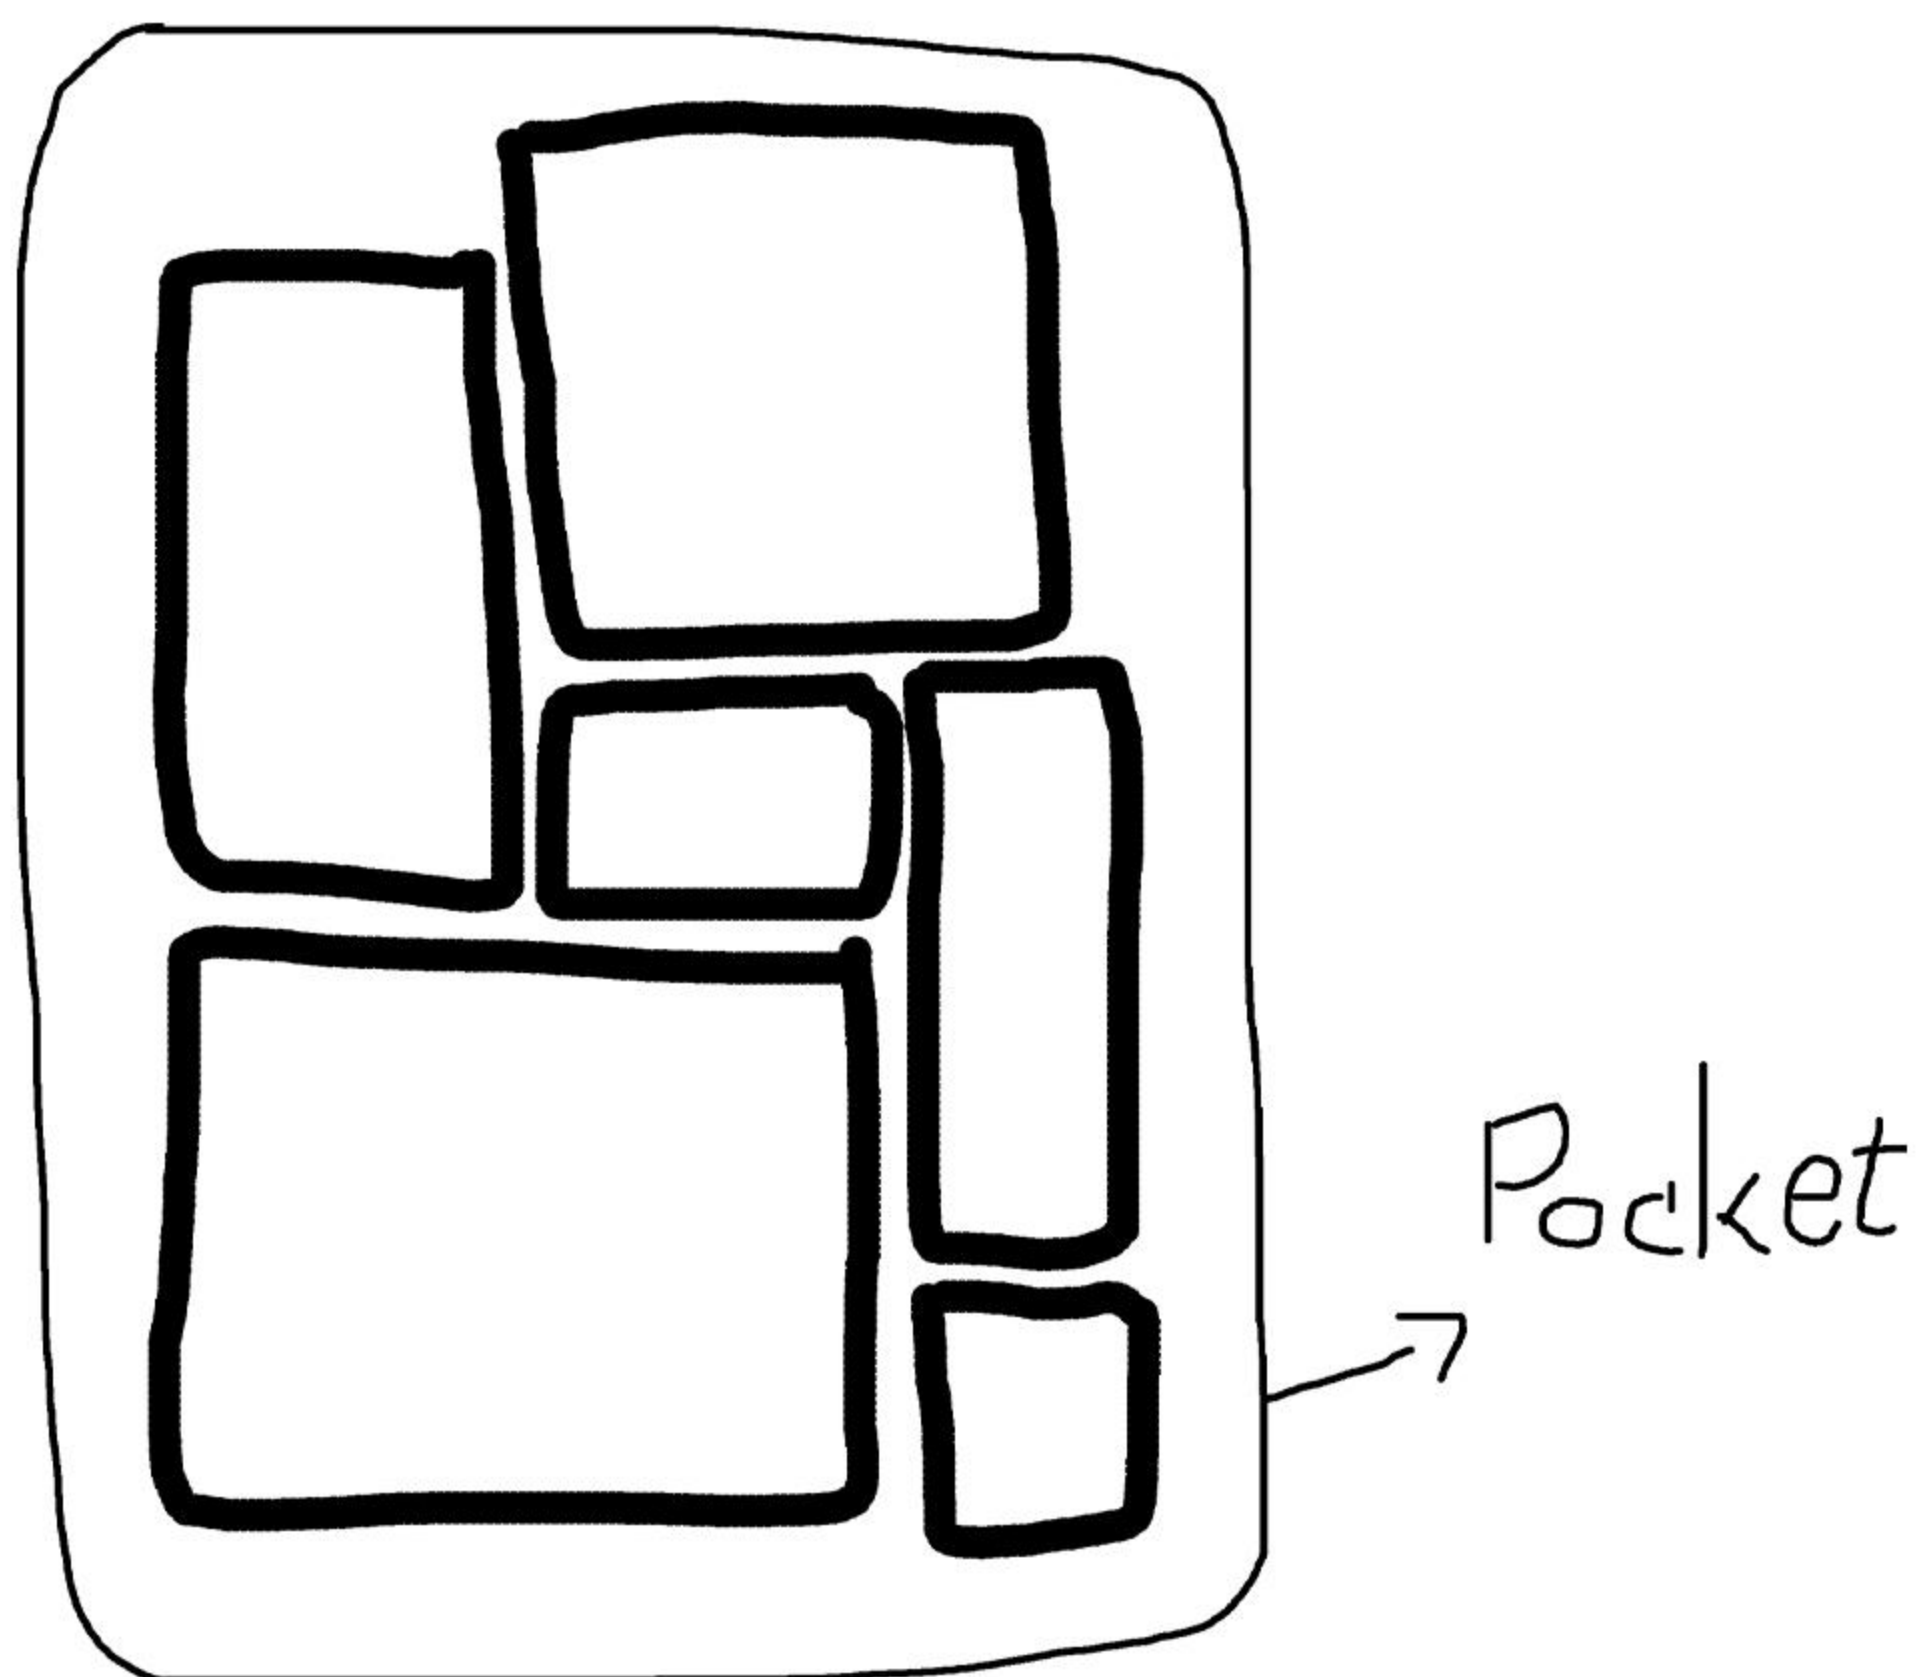

پروژه را به دو بخش، اتفاقات و فعالیت های درونی و اتفاقات بیرونی و ارتباط آن با پروژه دسته بندی کردیم. با توجه به محصور شدن پروژه با ساختمان های مجاور و درختان از سمت شمال و جنوب پروژه را به این صورت در نظر گرفتیم که کل آن در داخل یک پاکت قرار گرفته و فعالیت ها، فضاها و ارتباط آنها با یکدیگر در درون آن شکل گرفته است.

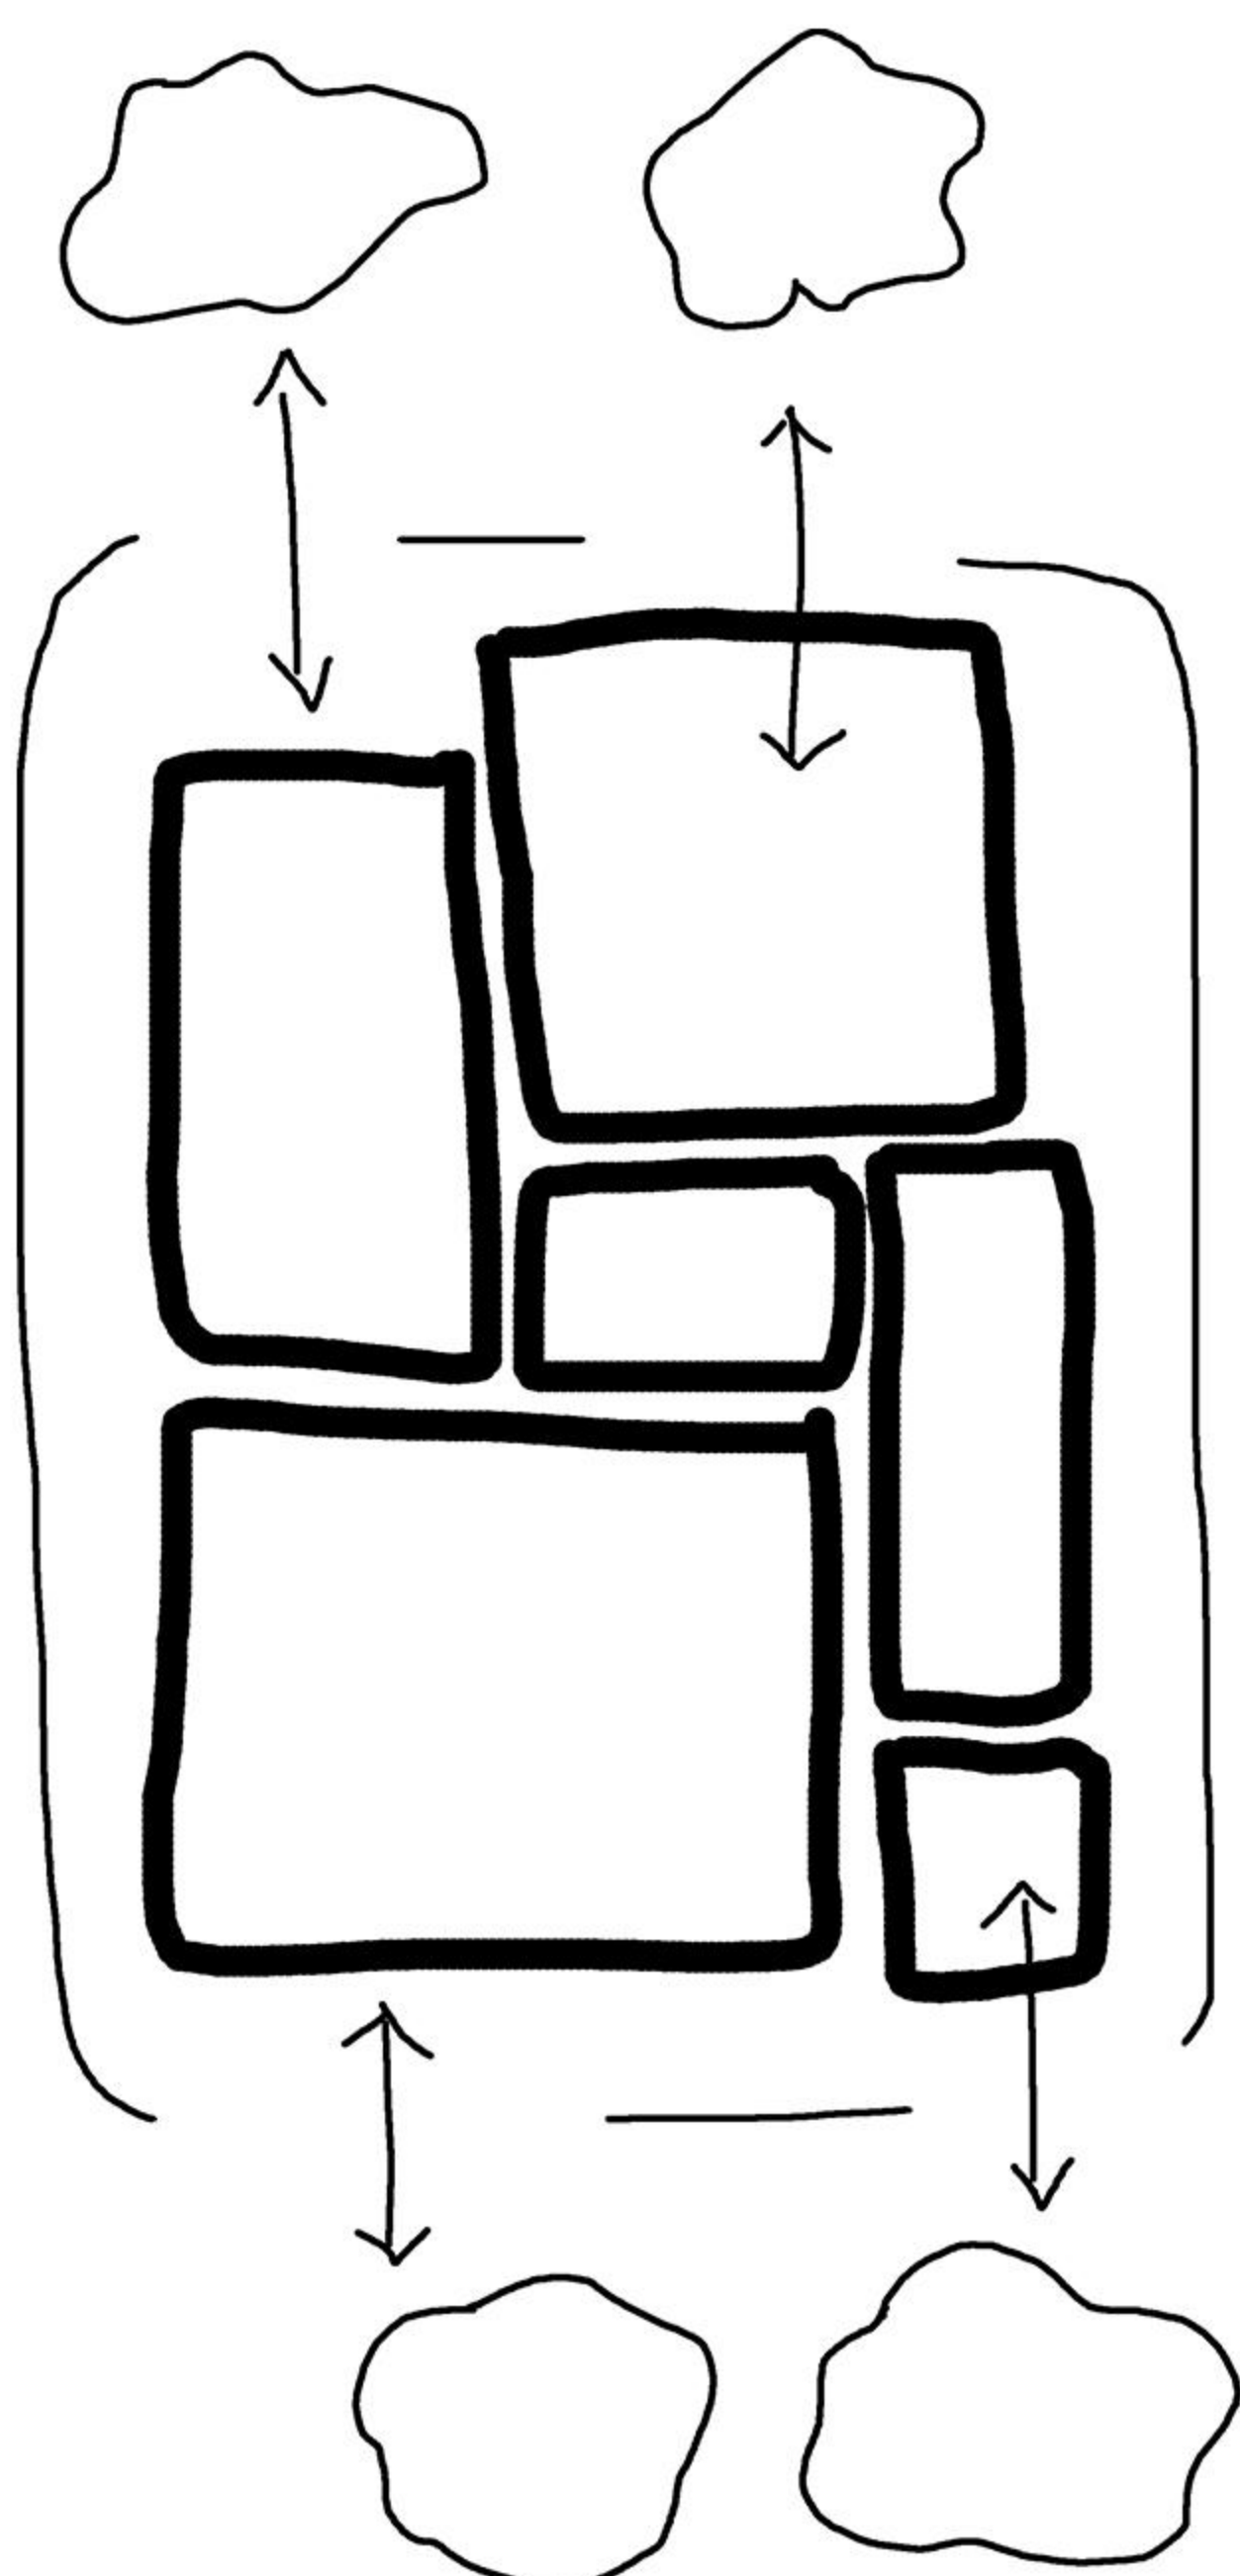

در ارتباط پروژه با بیرون، وجود درختان یک پتانسیل بلقوه محسوب میشد. ایجاد گشودگی ها و برش این پاکت در قسمت هایی که درختان قرار داشتند کمک کرد تا هم کیفیت فضاهای داخلی افزایش یابد و هم کیفیت بصری پروژه بالا برود. می توان گفت وجود درختان در روبروی بازشوها قاب هایی با تصویری از خودشان در فضا را ایجاد کردند.

ایده و توجیه طرح ارائه شده

طراحی پلان با توجه به خواسته های کارفرما طراحی شده و سعی شد تا با ایجاد ارتباط مناسب بین فضاها و سلسله مراتب در ارتباط فضایی کیفیت فضاها را بالاتر ببریم. دسترسی ها به گونه ای طراحی شده تا هیچگونه فضای پرت در فضا ایجاد نشود و حداکثر استفاده از فضاها را داشته باشیم.

در طراحی داخلی سعی شد تا با ایجاد خلوص در فضا و گسترش ارتباط بصری بین فضاها، حسی متفاوت را برای کاربر ایجاد کنیم. از طرفی این ارتباط بین فضاها باعث ایجاد پیوستگی در آن شد و فضاها را از محصور بودن و جدا بودن از یکدیگر در آورد.

طراحی داخلی لابی ایجاد بدنه های شیشه ای بر کیفیت فضایی آن افزود و حس محصور بودن فضا را از بین برد و پیوستگی آن با پارکینگ همکف یک فضای بزرگ و باز، هم از نظر بصری و هم از نظر ارتباطی را ایجاد کرد. در طراحی داخلی استخر و باشگاه همین ایده بهترین کیفیت را برای هر دو فضا ایجاد کرد.

























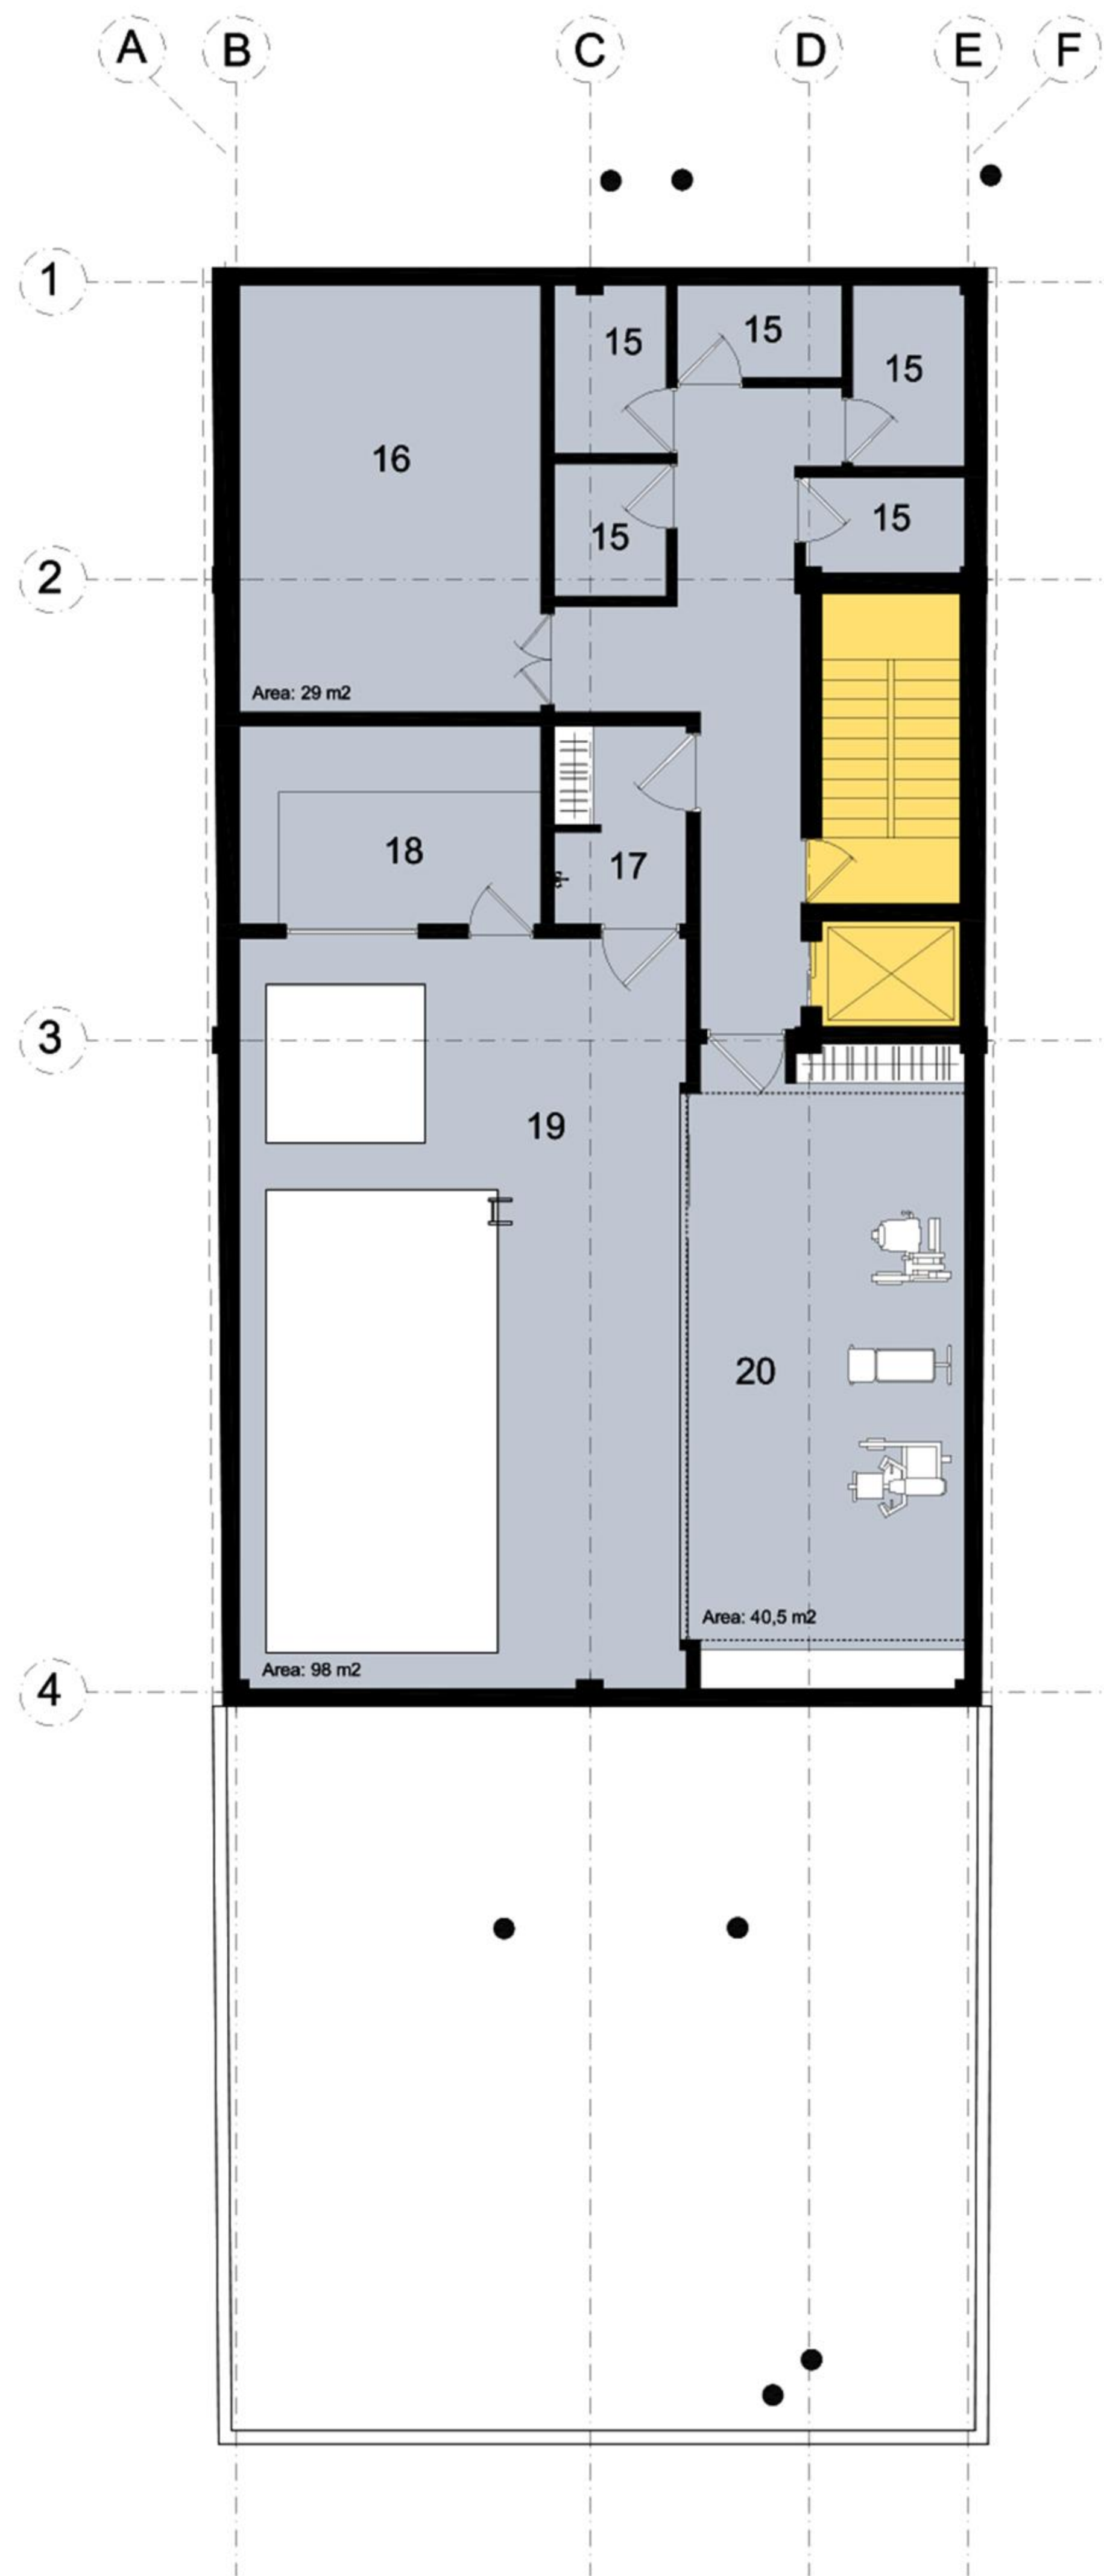

- 15- storage
- 16- installation
- 17- swim shower
- 18- sauna
- 19- pool and jacuzzi
- 20- gym

-2 floor Plan
scale 1/100



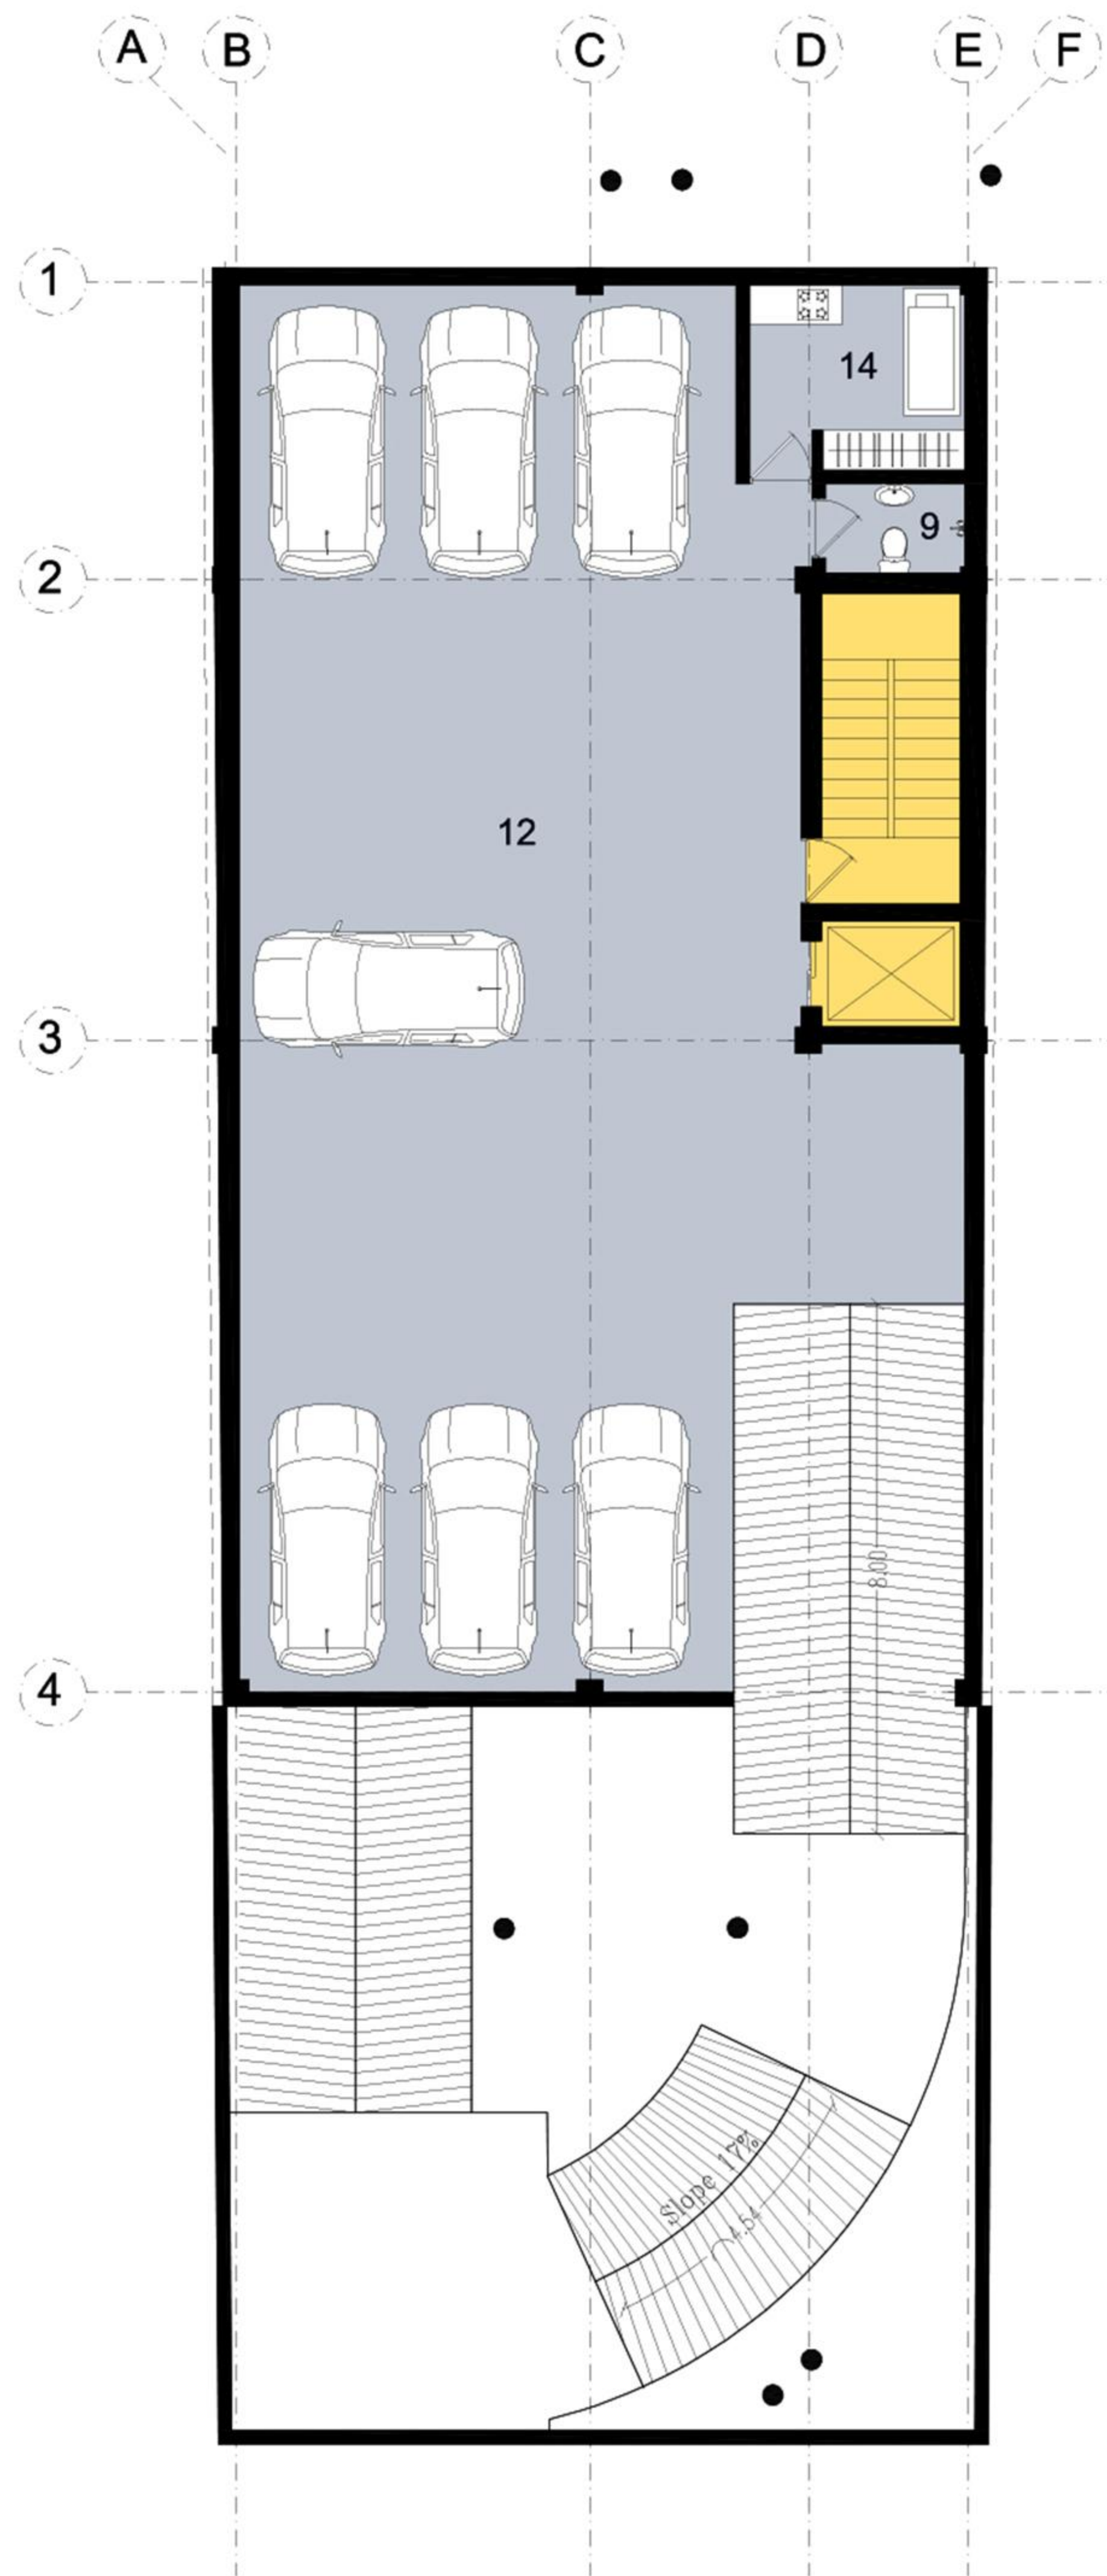


9- bath
 12- parking
 14- janitor

-1 floor Plan

scale 1/100



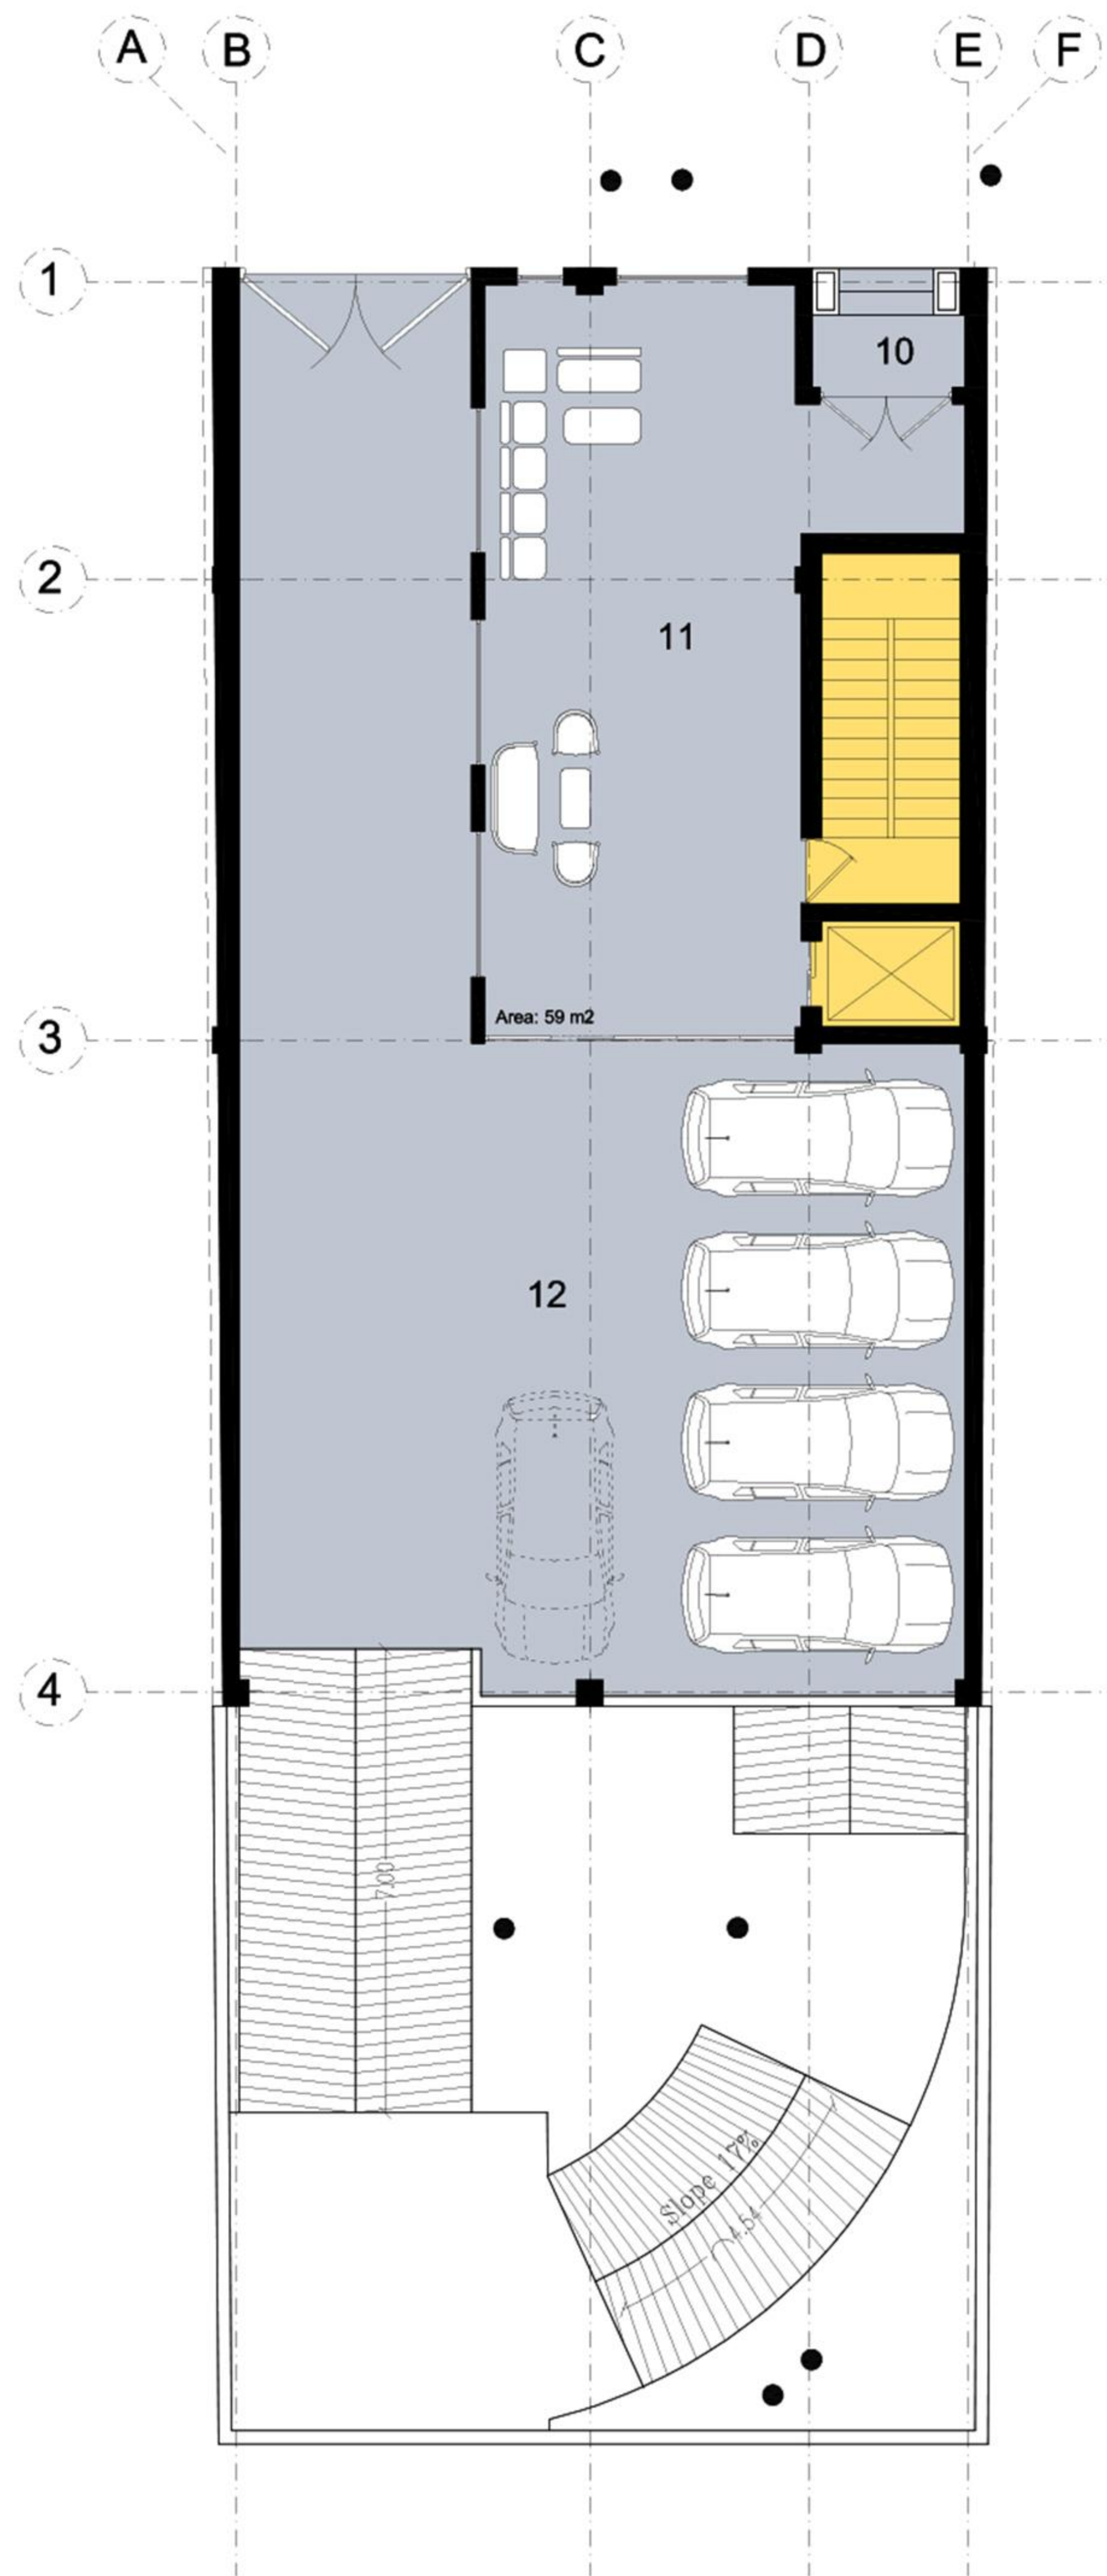


10- entry
 11- lobby
 12- parking

Ground floor Plan

scale 1/100



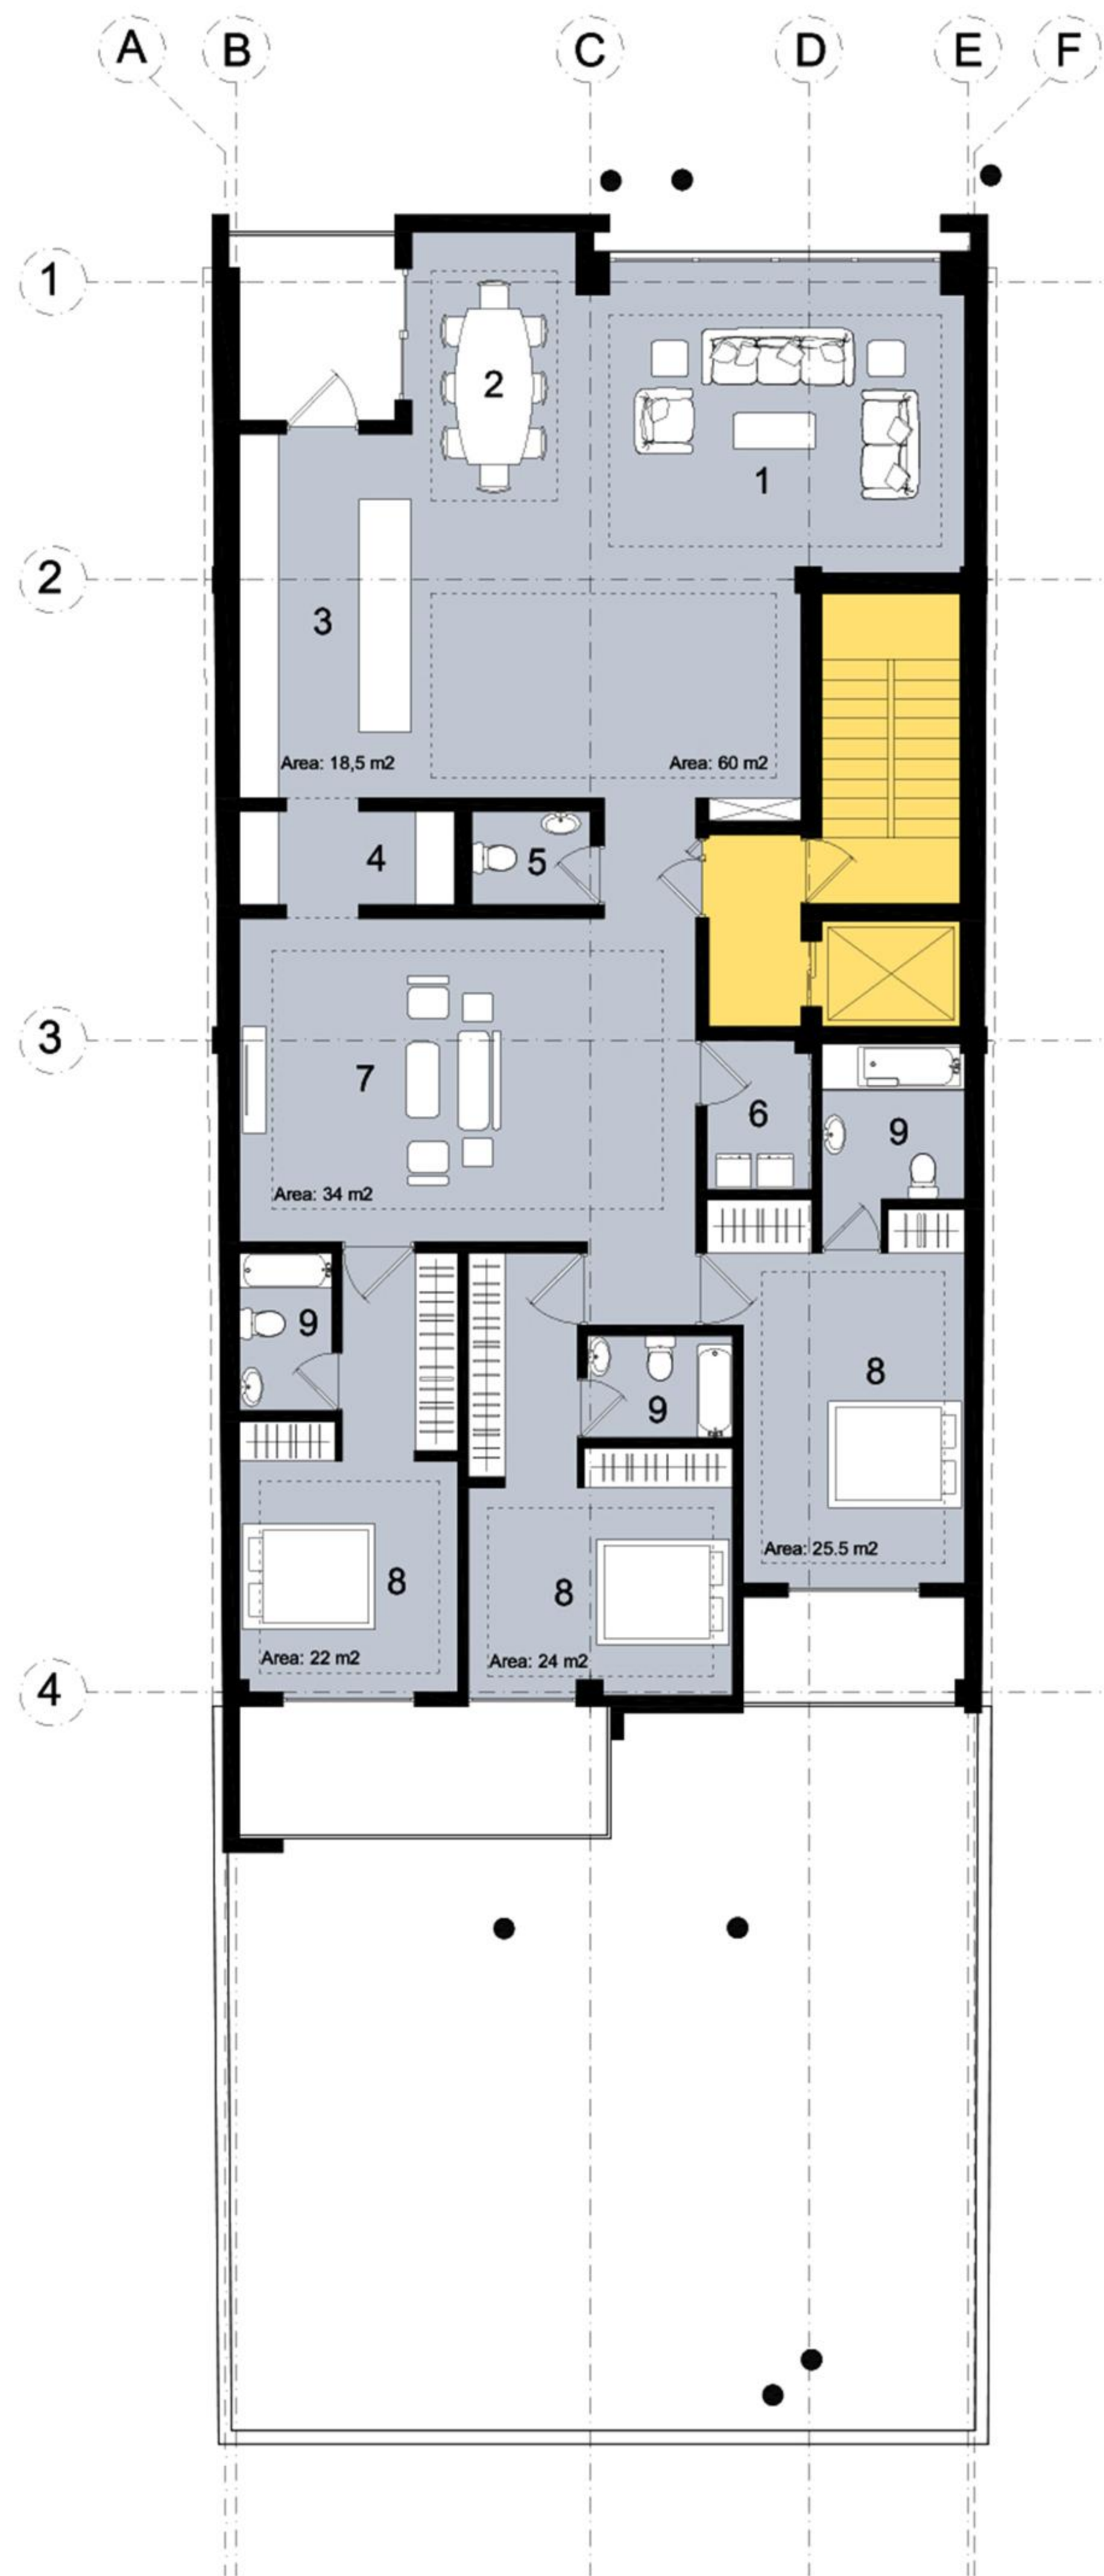

1st - 5th floor Plan
scale 1/100

- 1- livingroom
- 2- dinning
- 3- kitchen
- 4- kit 2
- 5- WC
- 6- lundry
- 7- TV room
- 8- bedroom
- 9- bath