

## به نام خالق رنگ‌ها

پروژه مسکونی "ام جی" در زمینی مستطیل شکل به ابعاد تقریبی ۱۲ متر در ۳۹ متر، با ارزش نسبتاً بالای اقتصادی از نظر منطقه قرار دارد؛ لذا در طراحی این مجتمع طرحی خاص و متفاوت مد نظر قرار گرفت.

موارد قابل توجه طراحی به شرح زیر است:

- استفاده از رنگ‌های متفاوت و زنده‌تر در طراحی بنا.

- یکپارچگی درون و برون ساختمان در طرح و رنگ.

- متراژ حداکثری واحدها به منظور صرفه اقتصادی کارفرما (تنها یک مترمربع از متراژ کل در طراحی نما کاسته شد).


- طراحی تمام اتاق‌ها بصورت مستر.

- در نظر گرفتن فضای لاندردی برای تمام واحدها.

- مستر اصلی بصورت کاملاً مستقل با درب ورودی از داخل و هم خارج از واحد طراحی شد، که می‌تواند بعنوان خواب مستر، خواب مهمان، و سوئیت مستقل فرزندان یا افراد سالمندان در آینده قابل استفاده باشد.

- طراحی محصور بالکن طبقه اول به منظور بالا بردن امنیت این واحد در برابر سارقان و جلوگیری از اضافه کردن موانع و نرده‌های فلزی در آینده توسط کاربر.



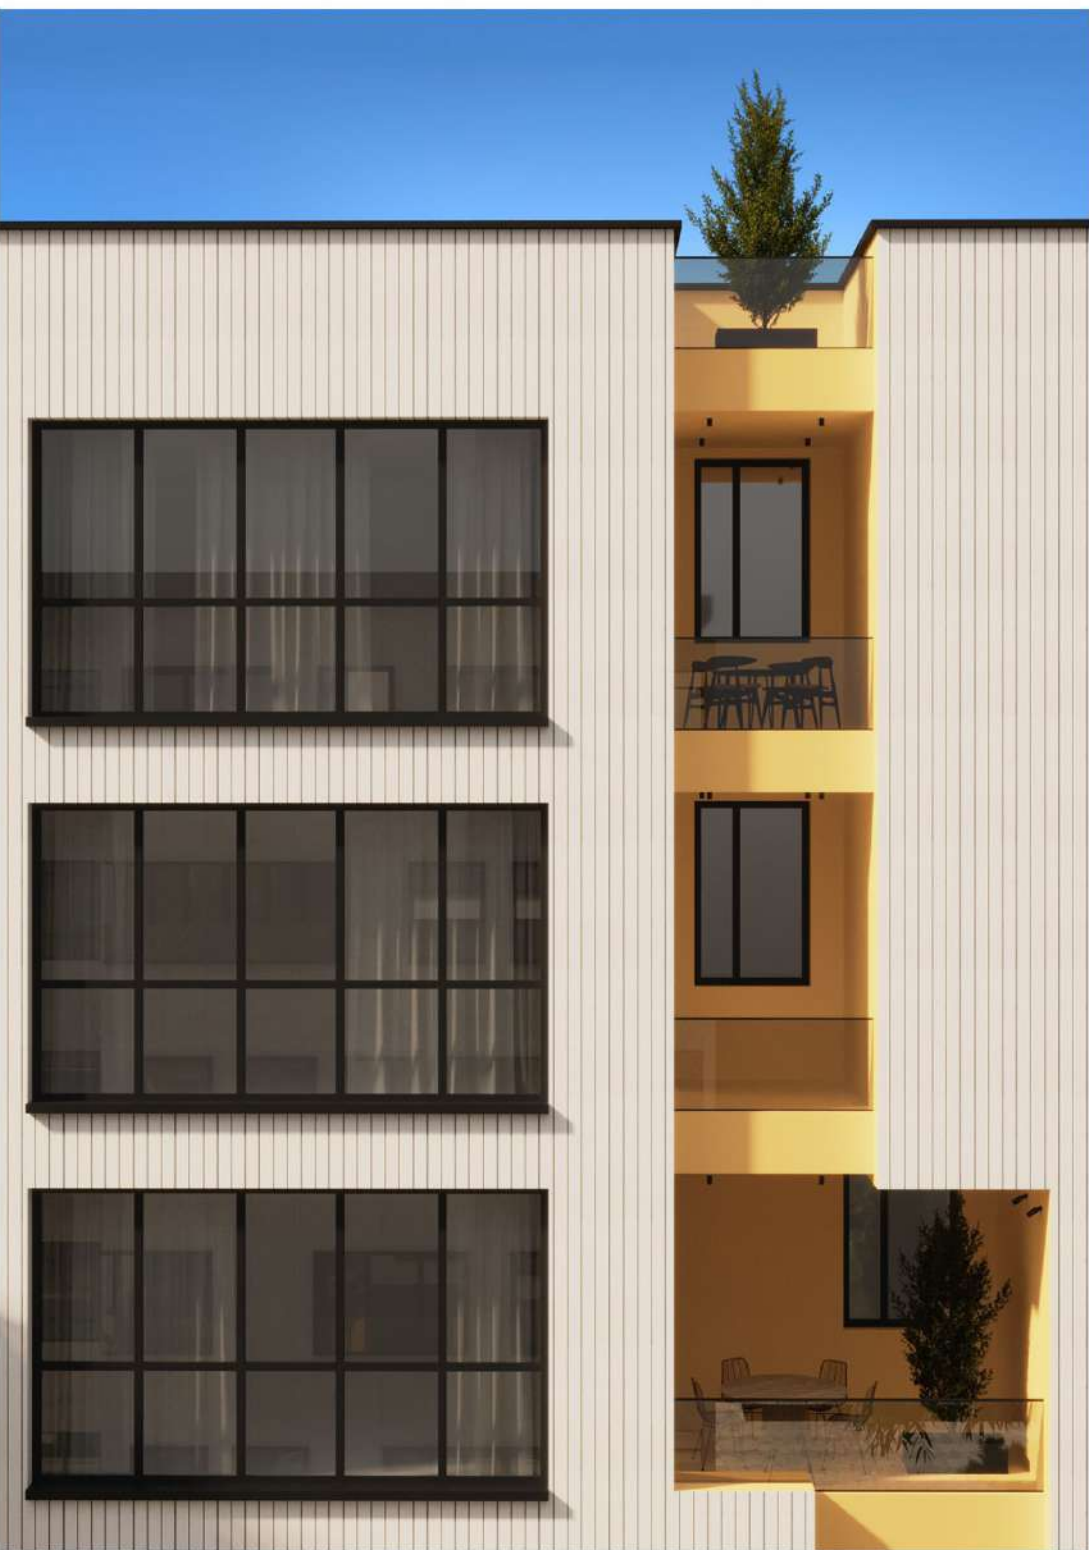





**MG BUILDING**




















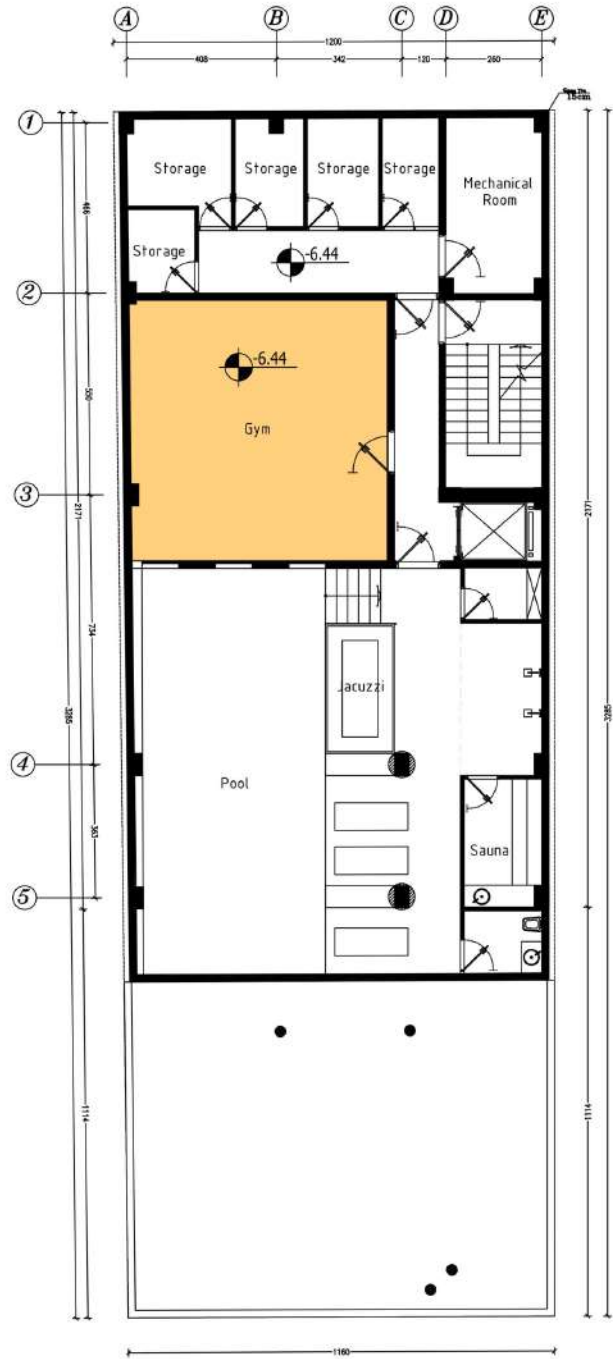

-2 Floor Plan  
Scale=1:100

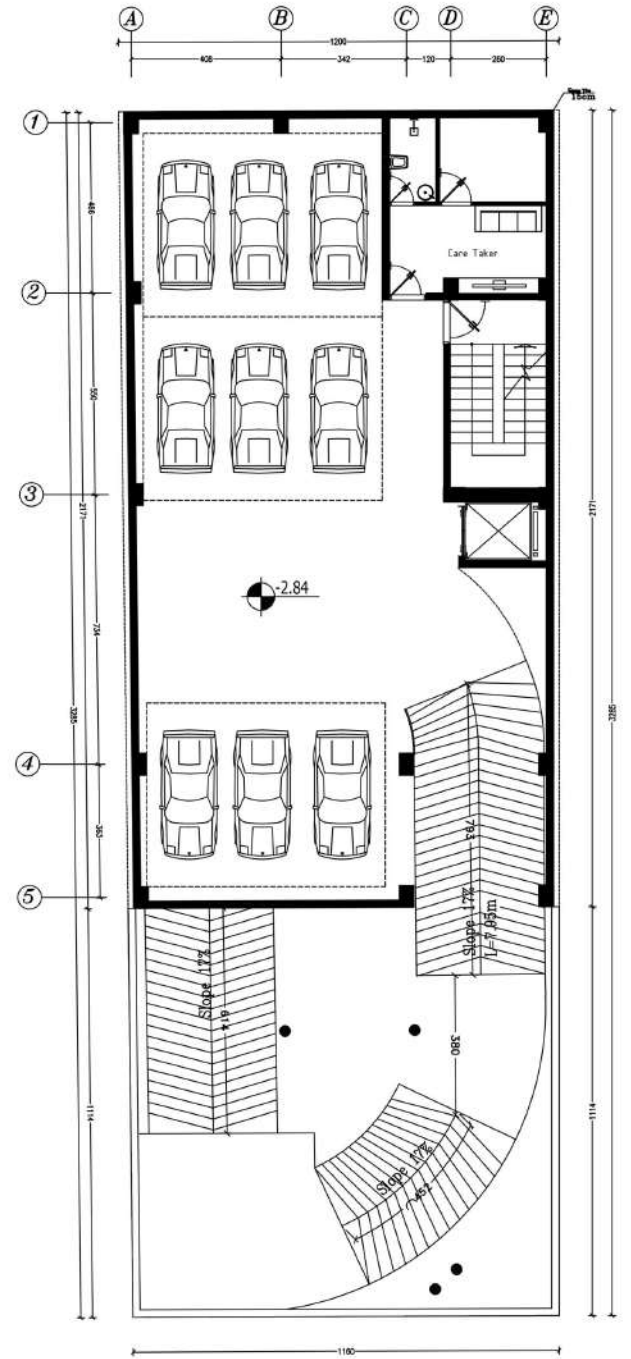

-1 Floor Plan  
Scale=1:100

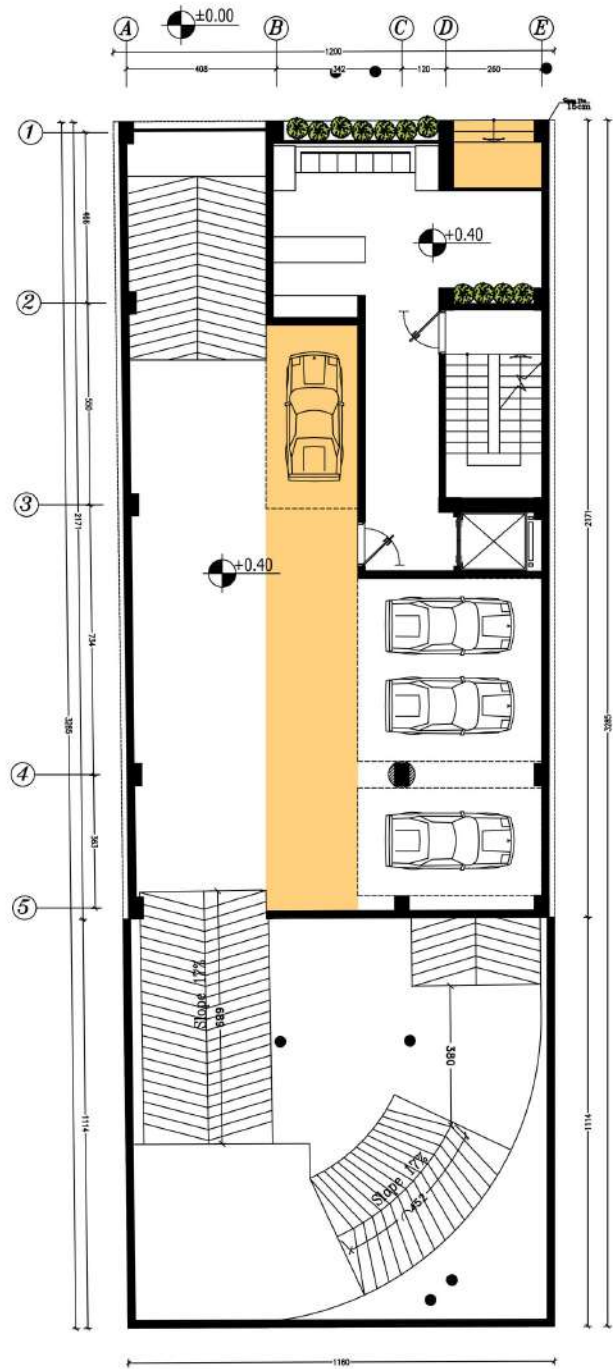

Ground Floor Plan  
Scale=1:100




First Floor Plan  
Scale=1:100




Second Floor Plan  
Scale=1:100



Third Floor Plan  
Scale=1:100

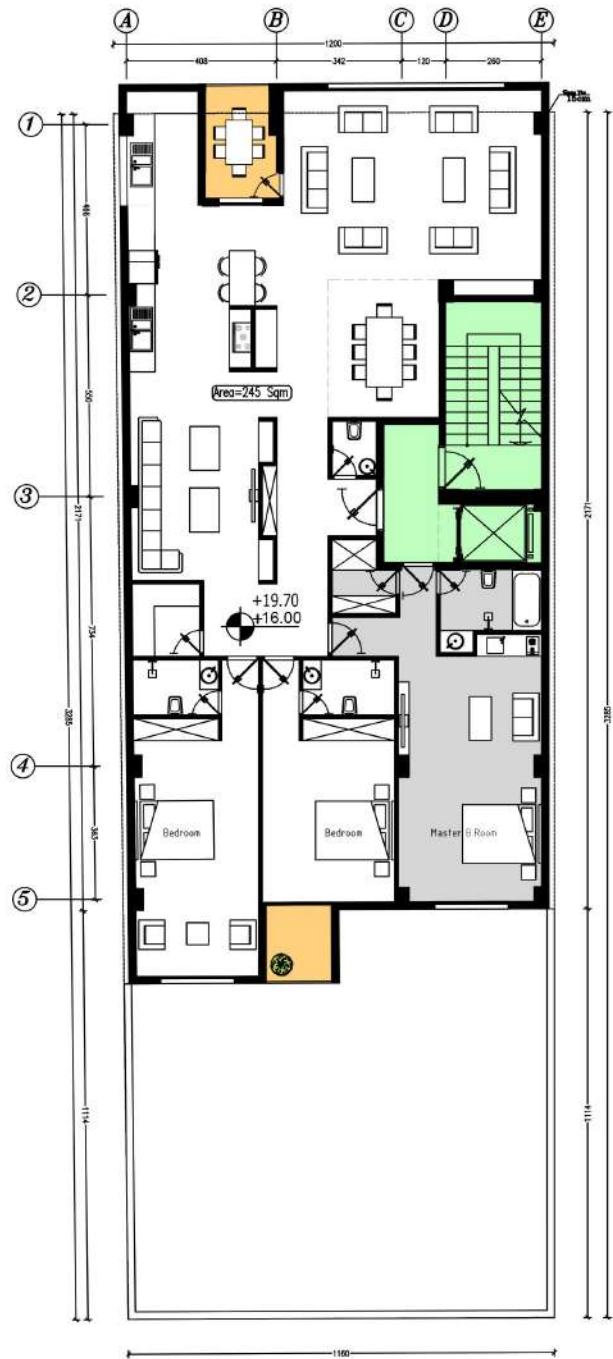


Forth & Fifth Floor Plan  
Scale=1:100

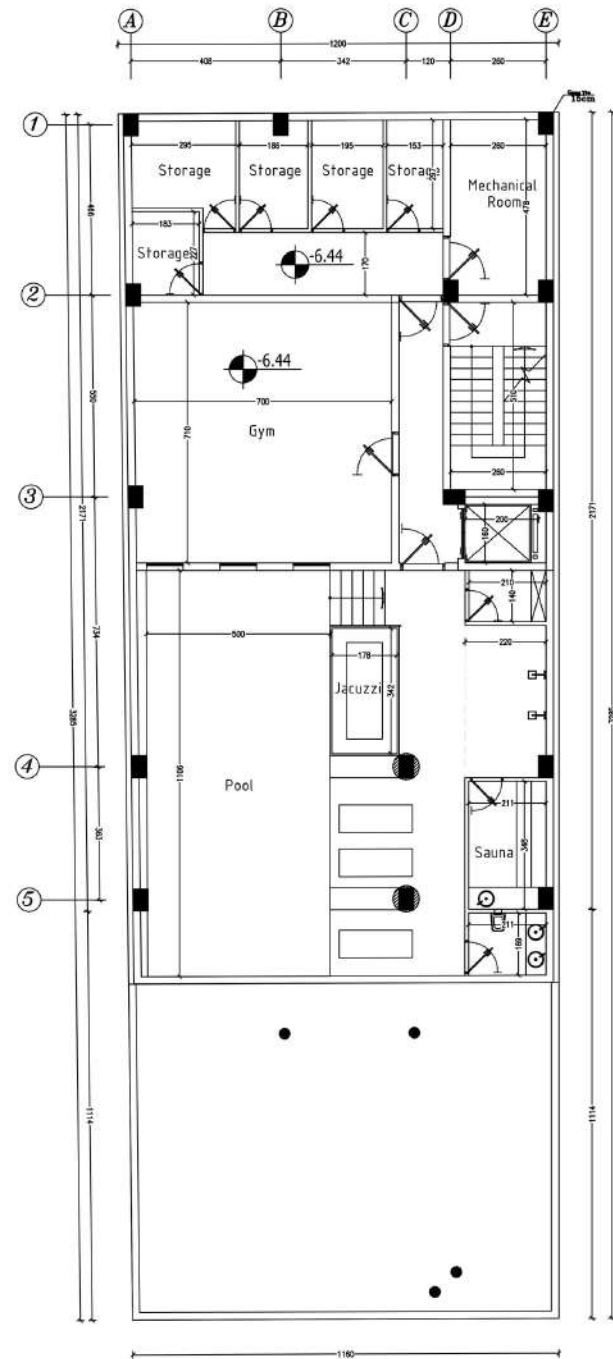


-2 Floor Plan  
Scale=1:100




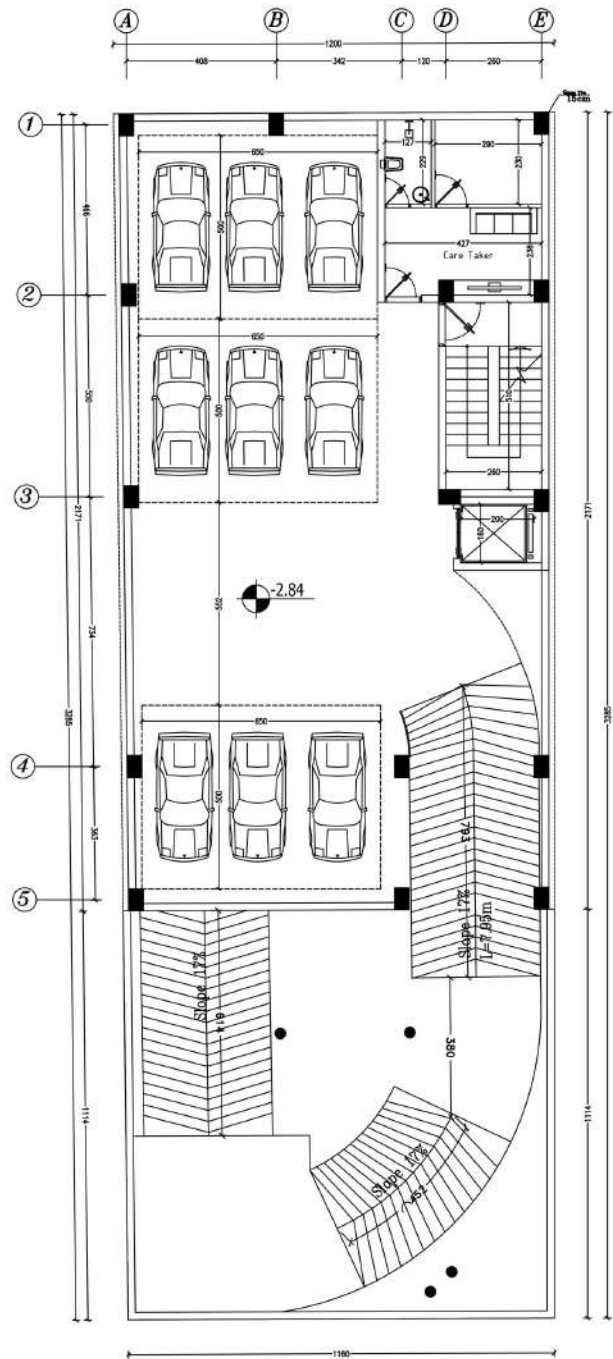


-1 Floor Plan  
Scale=1:100

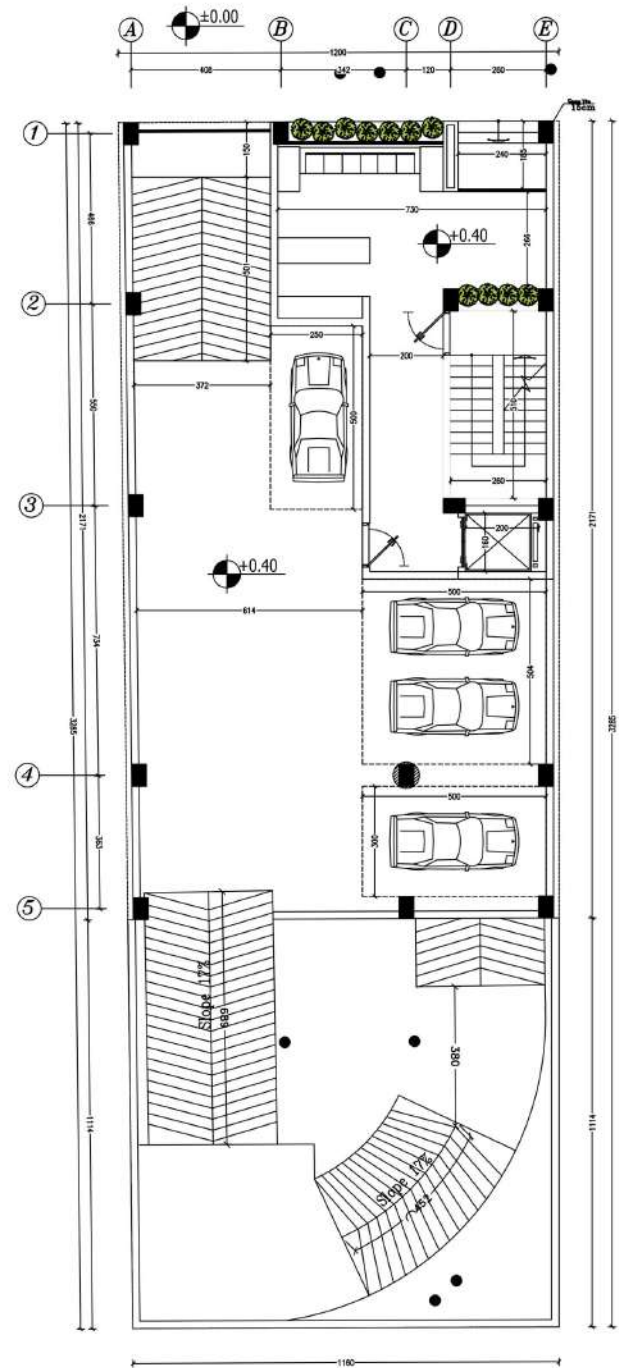


Ground Floor Plan  
Scale=1:100

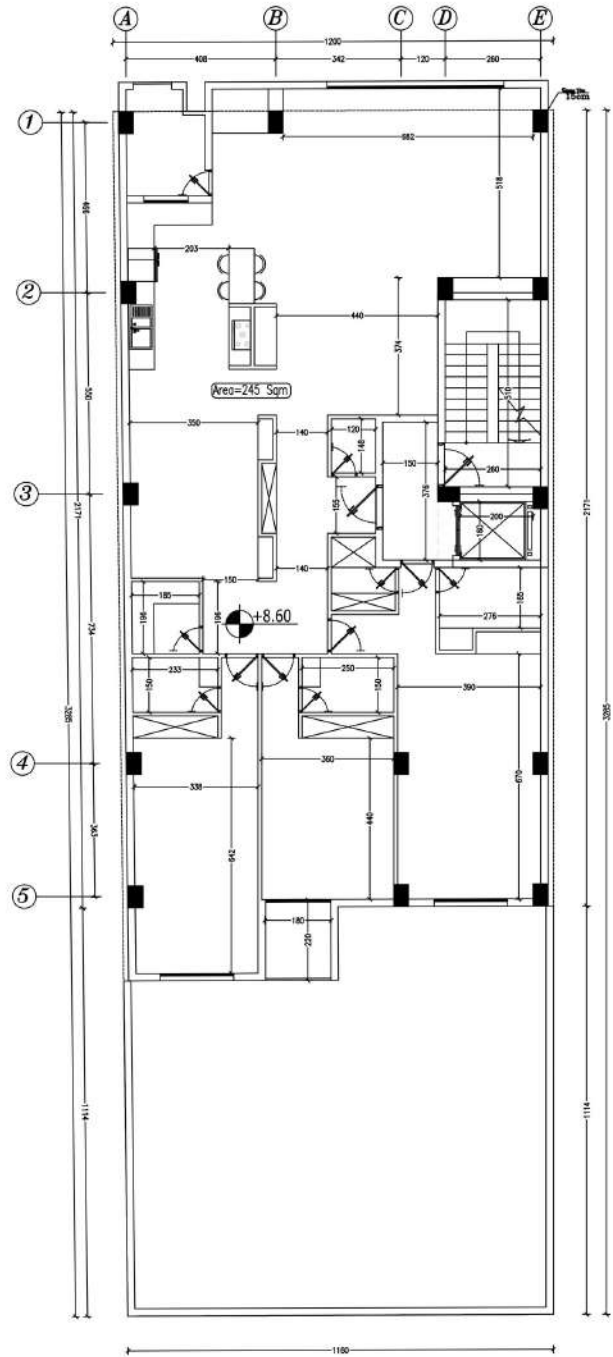


First Floor Plan  
Scale=1:100

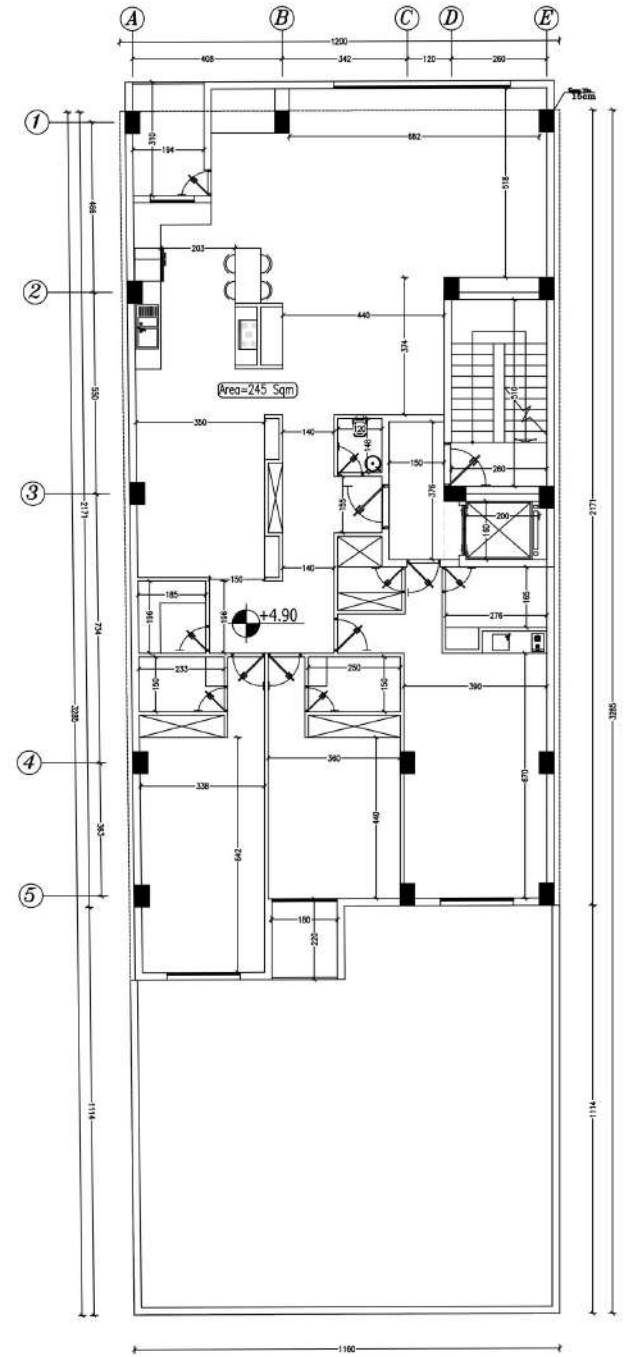

Second Floor Plan  
Scale=1:100

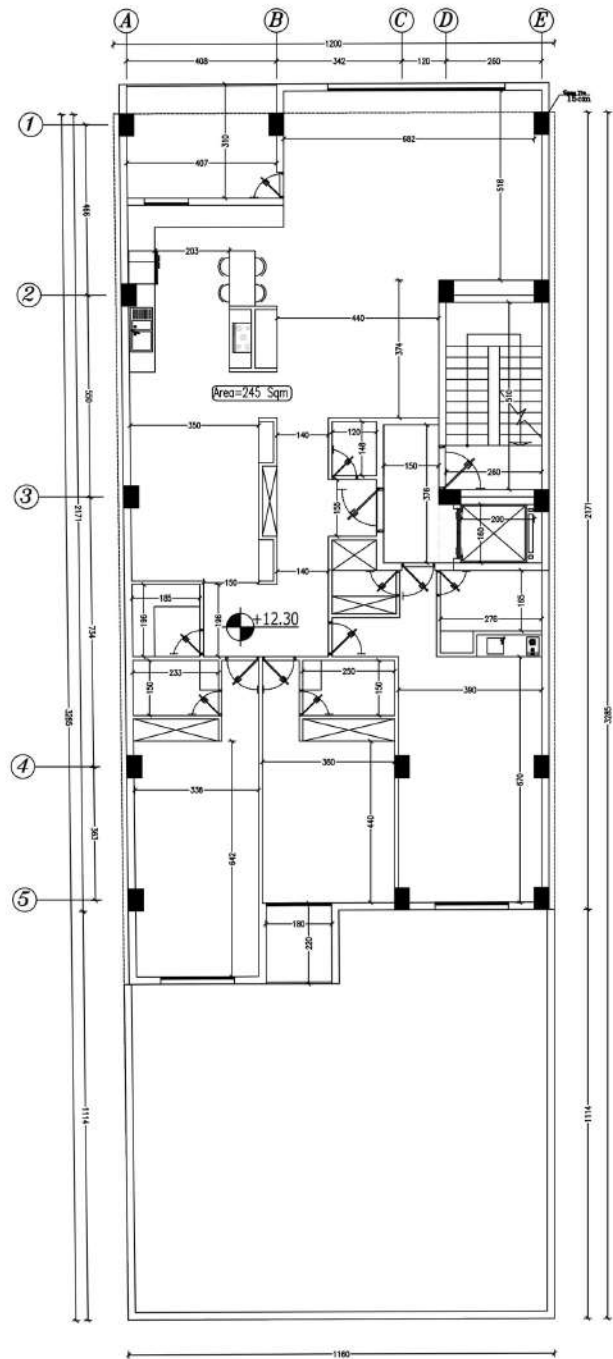

Third Floor Plan  
Scale=1:100

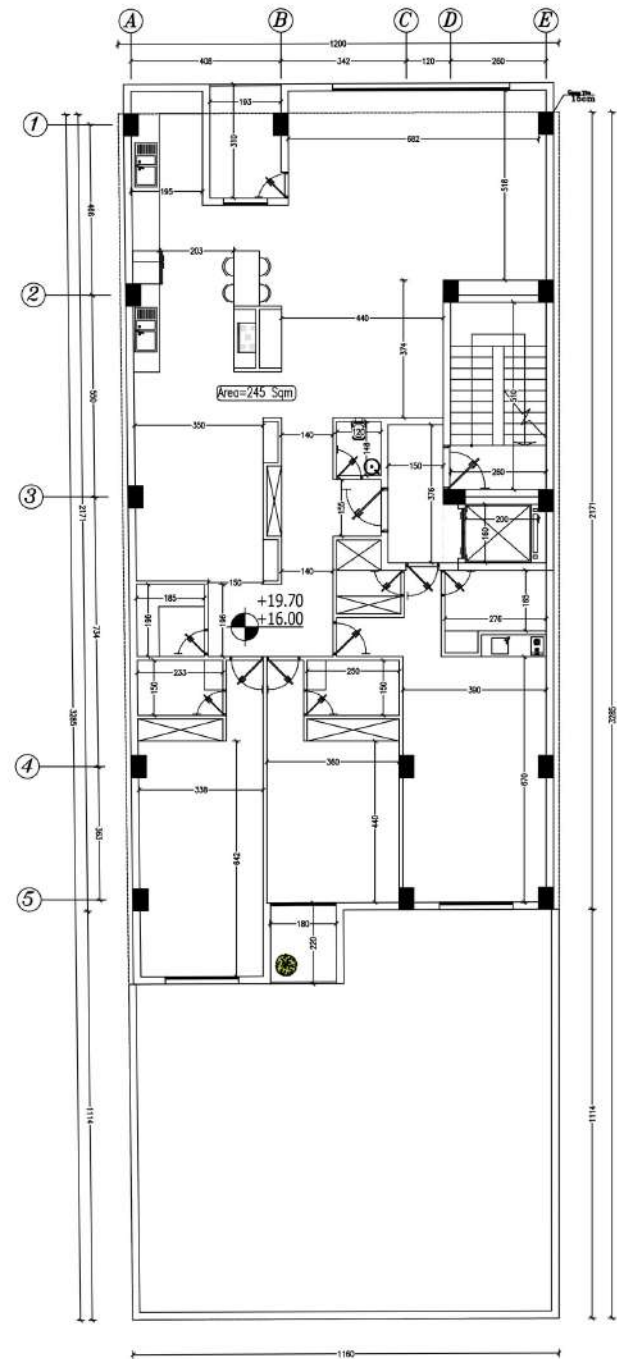

Forth & Fifth Floor Plan  
Scale=1:100