



0019-8648380  
00352213703  
تهران - پلار کوه - کوه لاله - پ 9

درپاره ی میدو

دفتر معماری میدو در سال 1398 توسط محمدامین شیرزاد و مهدی کبانی تاسیس گردید. طراحی، نظارت و اجرای پروژه های مسکونی، تجاری، اداری، فرهنگی، صنعتی، دکوراسیون داخلی و همچنین پروژه های شهرسازی و مطالعات از جمله فعالیت های این مجموعه می باشد.

دفتر معماری میدو مجموعه ای از معماران جوان متخصص و پر تلاش فارغ التحصیل دانشگاههای برتر ایران است که در طول سالهای فعالیت خود با همکاری سایر متخصصین حوزه ساختمان، هدف طراحی و ساخت ساختمان های با هویت، ماندگار و پایدار را دنبال می کنند. بهره گیری از به روزترین تکنولوژی ها و نرم افزارهای ارائه شده در صنعت معماری جهان قابلیت تعامل و شفاف سازی طرح برای کارفرما در بخش طراحی و پیاده سازی دقیق طرح در بخش اجرا را برای مچری در دفتر معماری میدو ایجاد کرده است.



کسب مقام اول در مسابقه فراز پردیس



کسب مقام اول در مسابقه سوله مارکت



کسب مقام اول در مسابقه مسکونی شهر اسب



کسب مقام اول در مسابقه مسکونی نومل (در حال اجرا)



کسب مقام اول در مسابقه تچرا (در حال اجرا)




کسب مقام اول در مسابقه مسکونی شادی (اجرا شده)



پروژه مسکونی کاوه مهر (در حال اجرا)



نمای پروژه مسکونی عظیمیه (در حال اجرا)

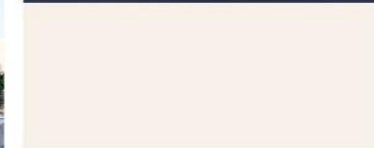


پروژه ویلایی دماوند (در حال اجرا)



پروژه مسکونی کاوه مهر (در حال اجرا)



پروژه باز طراحی داخلی تریپلکس الهیه (اجرا شده)

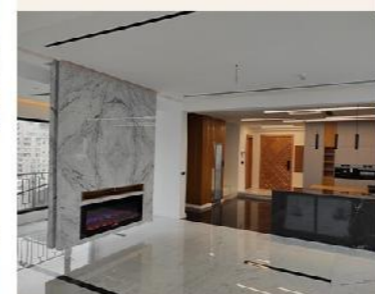

کسب مقام سوم در مسابقه بتن تنیده ایرانیان



کسب مقام دوم در مسابقه اداری ارغمان



کسب مقام دوم در مسابقه مسکونی روبال



کسب مقام دوم در مسابقه ویلایی ترنج



کسب مقام دوم در مسابقه مسکونی خانه خوب



کسب مقام دوم در مسابقه ویلایی نمک ابرود



کسب مقام دوم در مسابقه ویلایی ترنج



کسب مقام دوم در مسابقه ویلایی مزرعه



ویلایی عادل در دفتر ترقی جاه با سمت طراح ارشد (اجرا شده)



مسکونی خواجه عبداللہ در دفتر ترقی جاه با سمت طراح ارشد (اجرا شده)



طراحی داخلی بسنمی فروشی در دفتر ترقی جاه با سمت طراح ارشد (اجرا شده)




جواهری امیدوار در دفتر ترقی جاه با سمت طراح ارشد (اجرا شده)




ویلاخانه دریا در دفتر ترقی جاه با سمت طراح ارشد (اجرا شده)




**level -4**  
**18 parking**

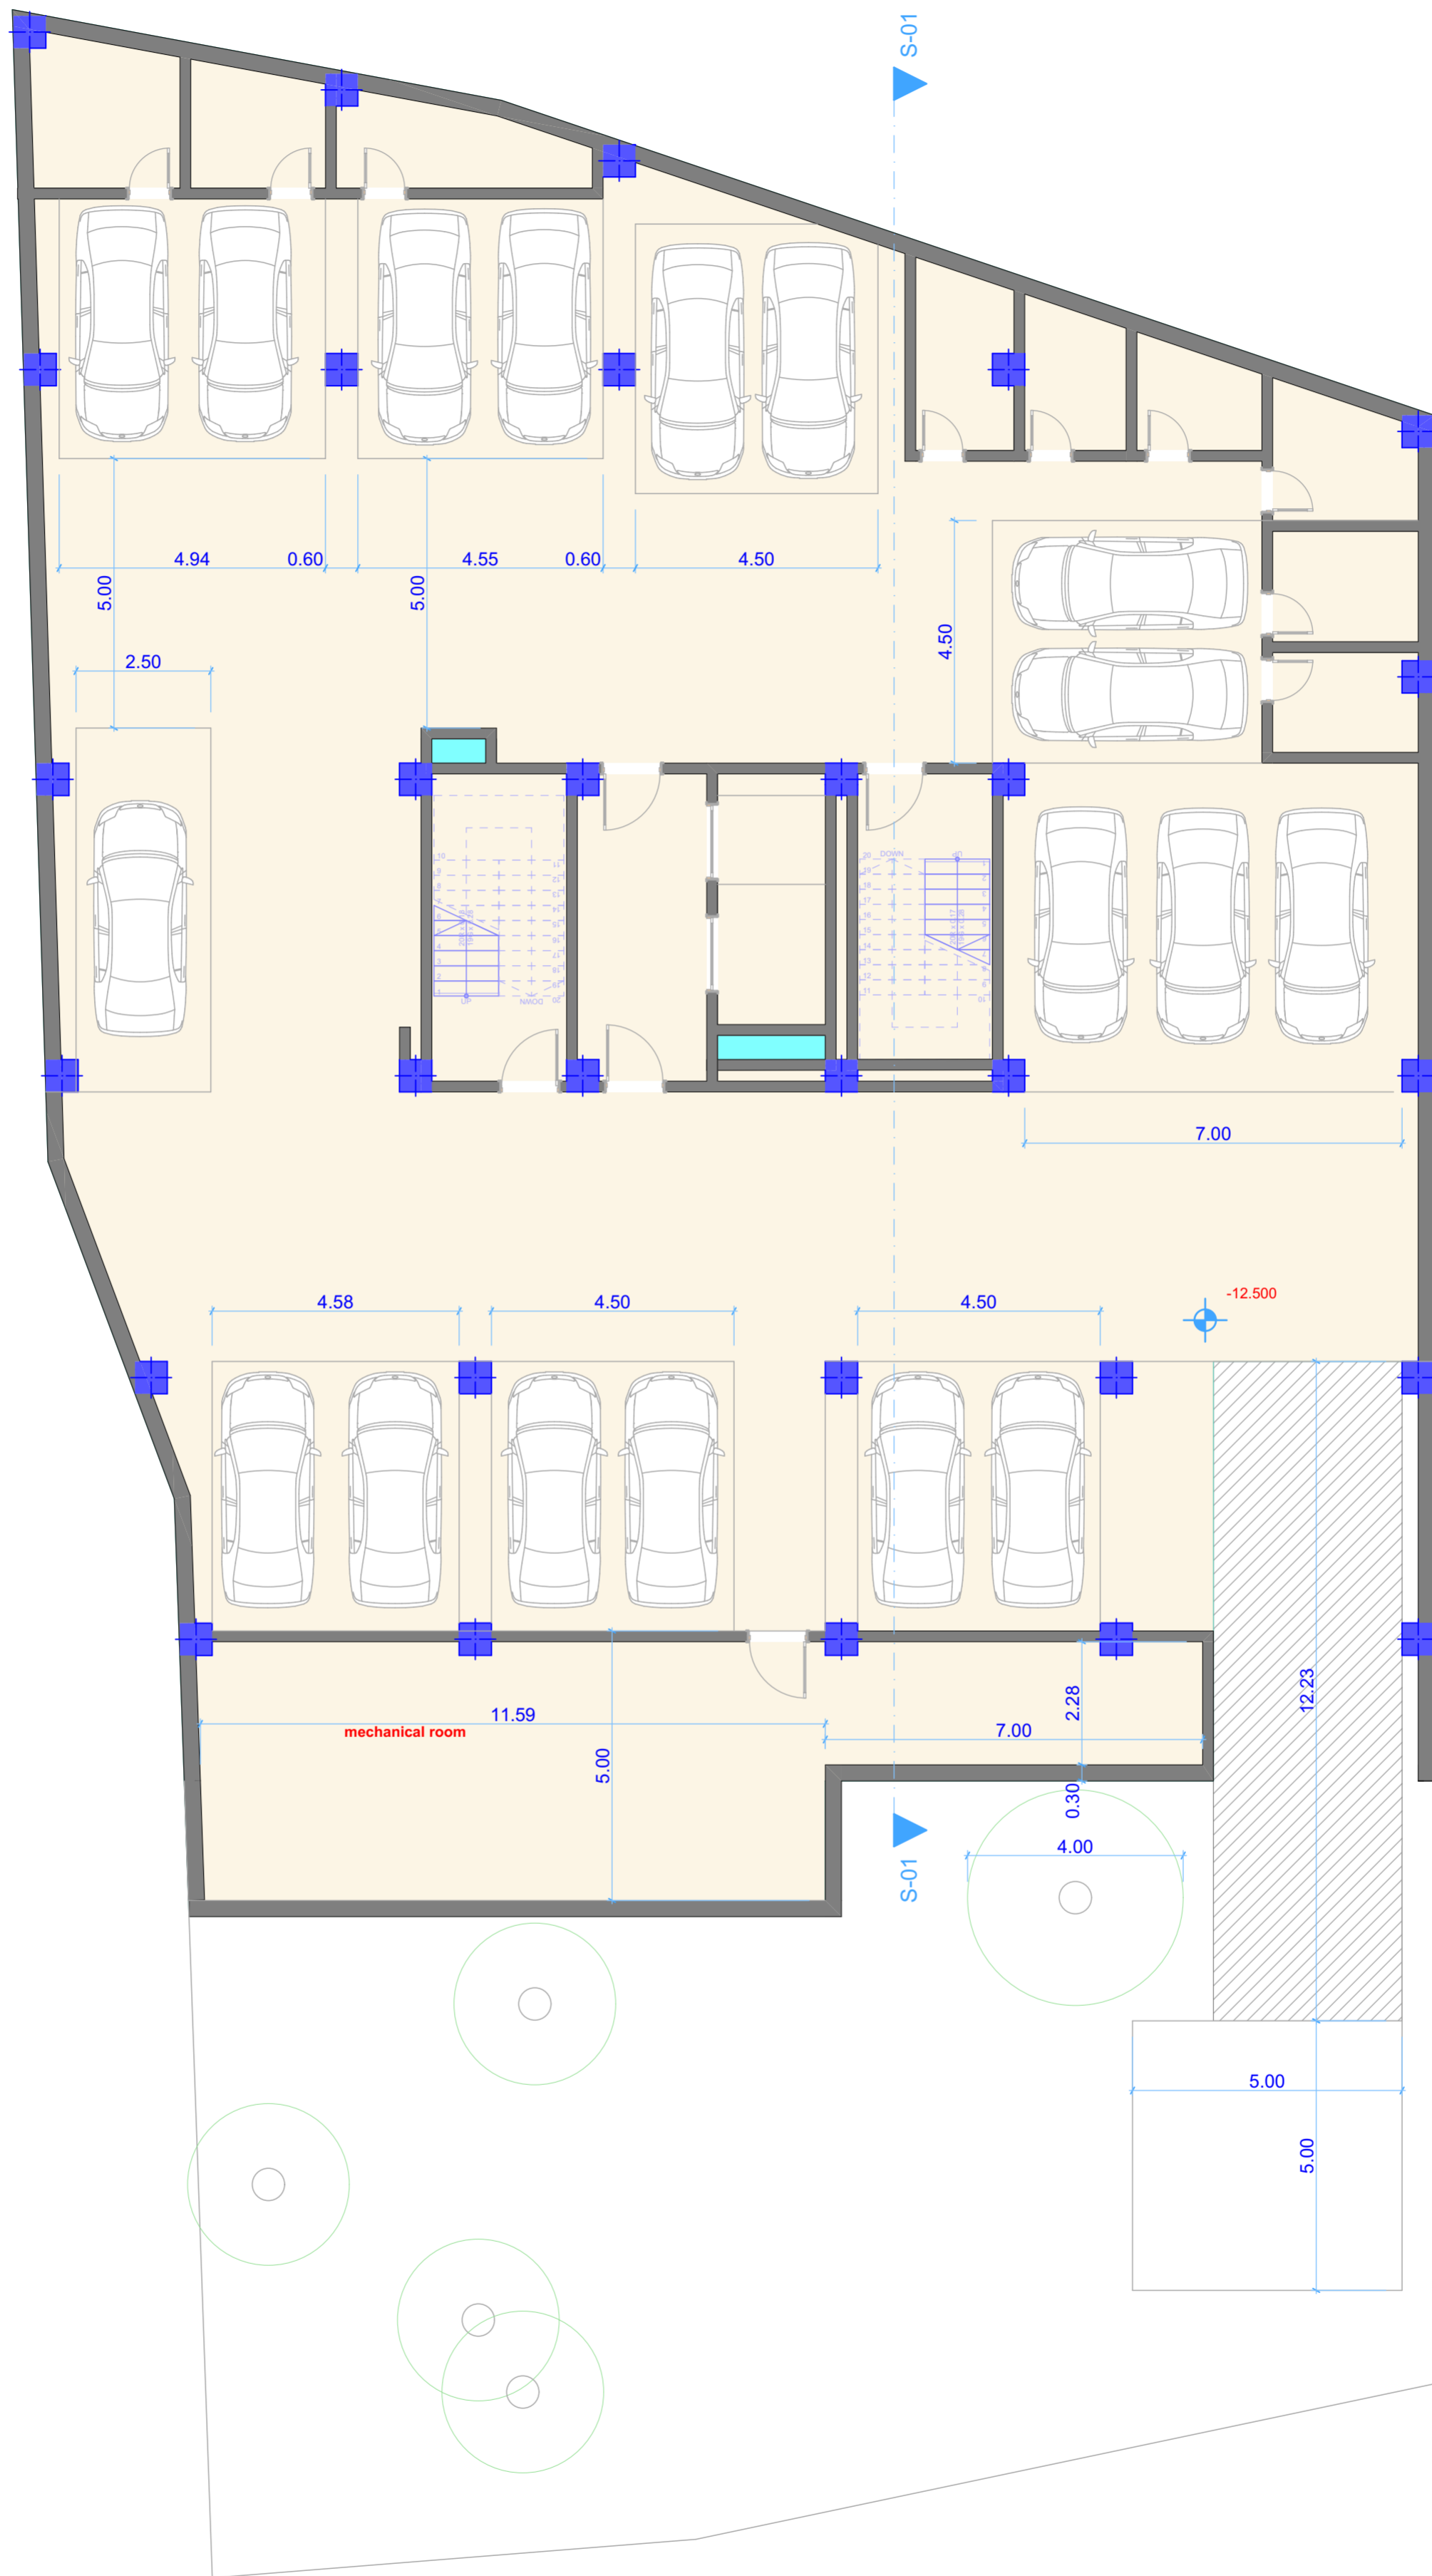


level -3  
17+3 parking

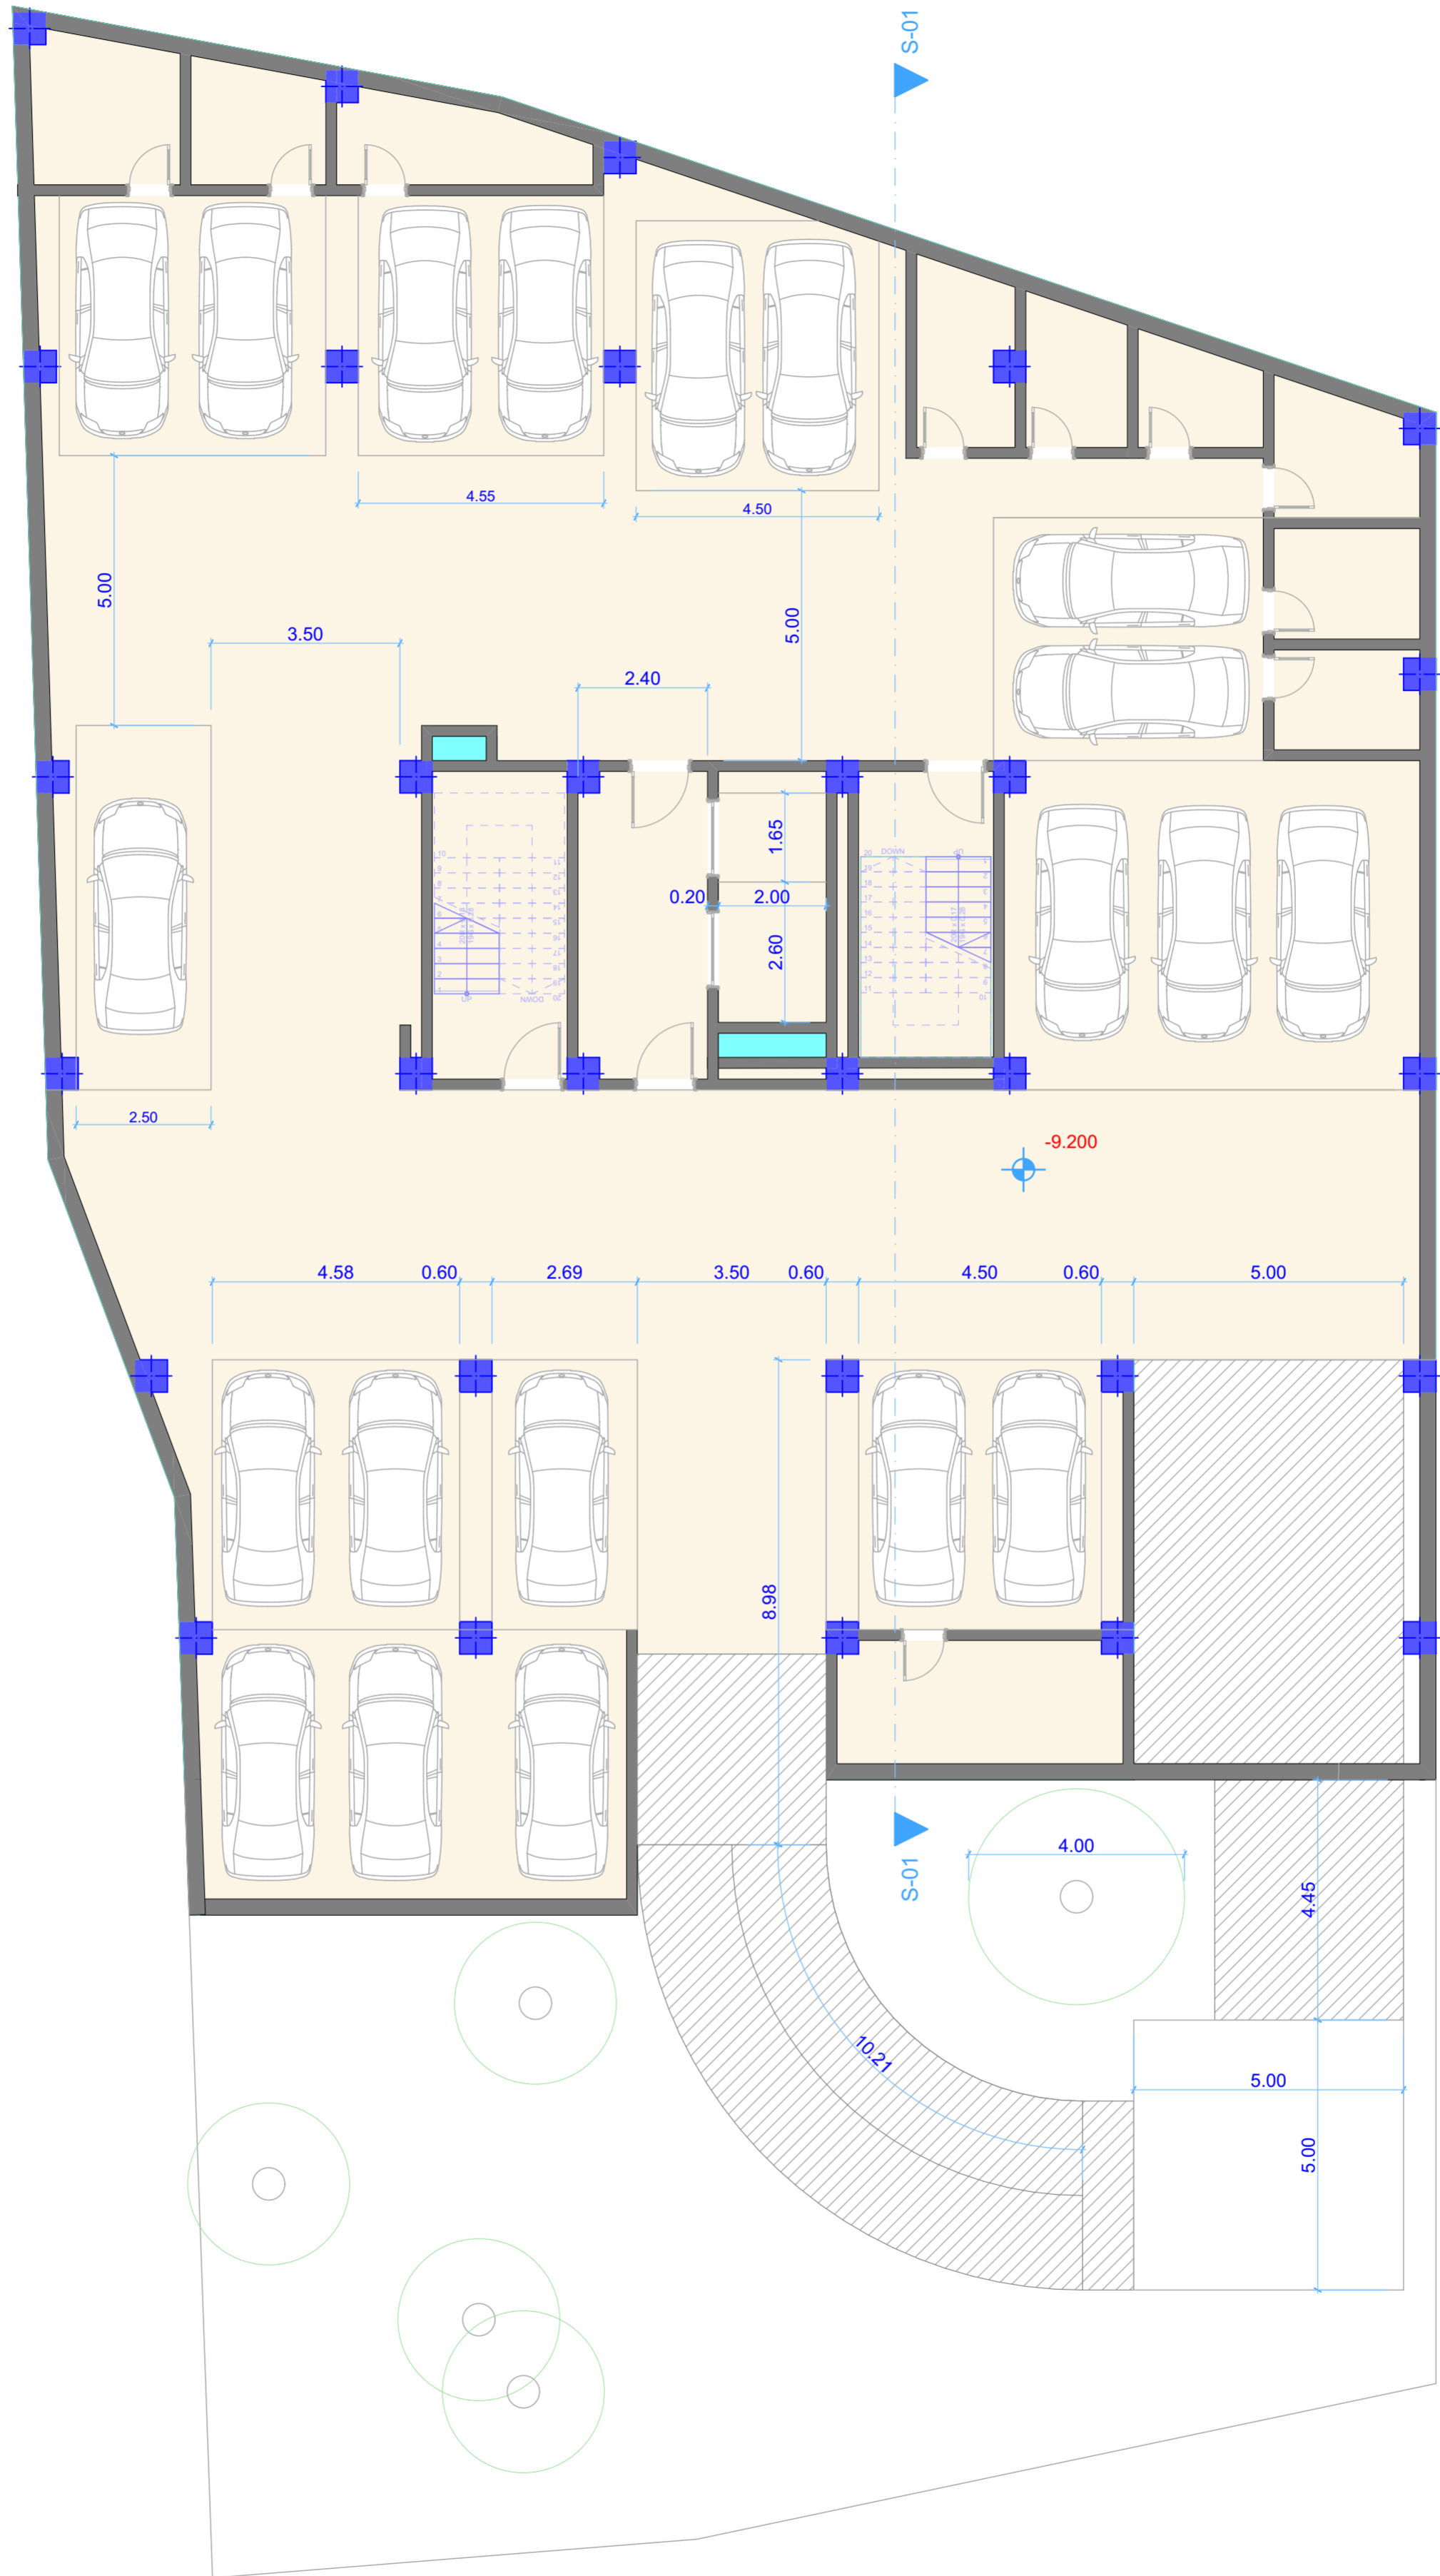

**level -2**  
**19 parking**  
**Total 54 + 3 parking lot**

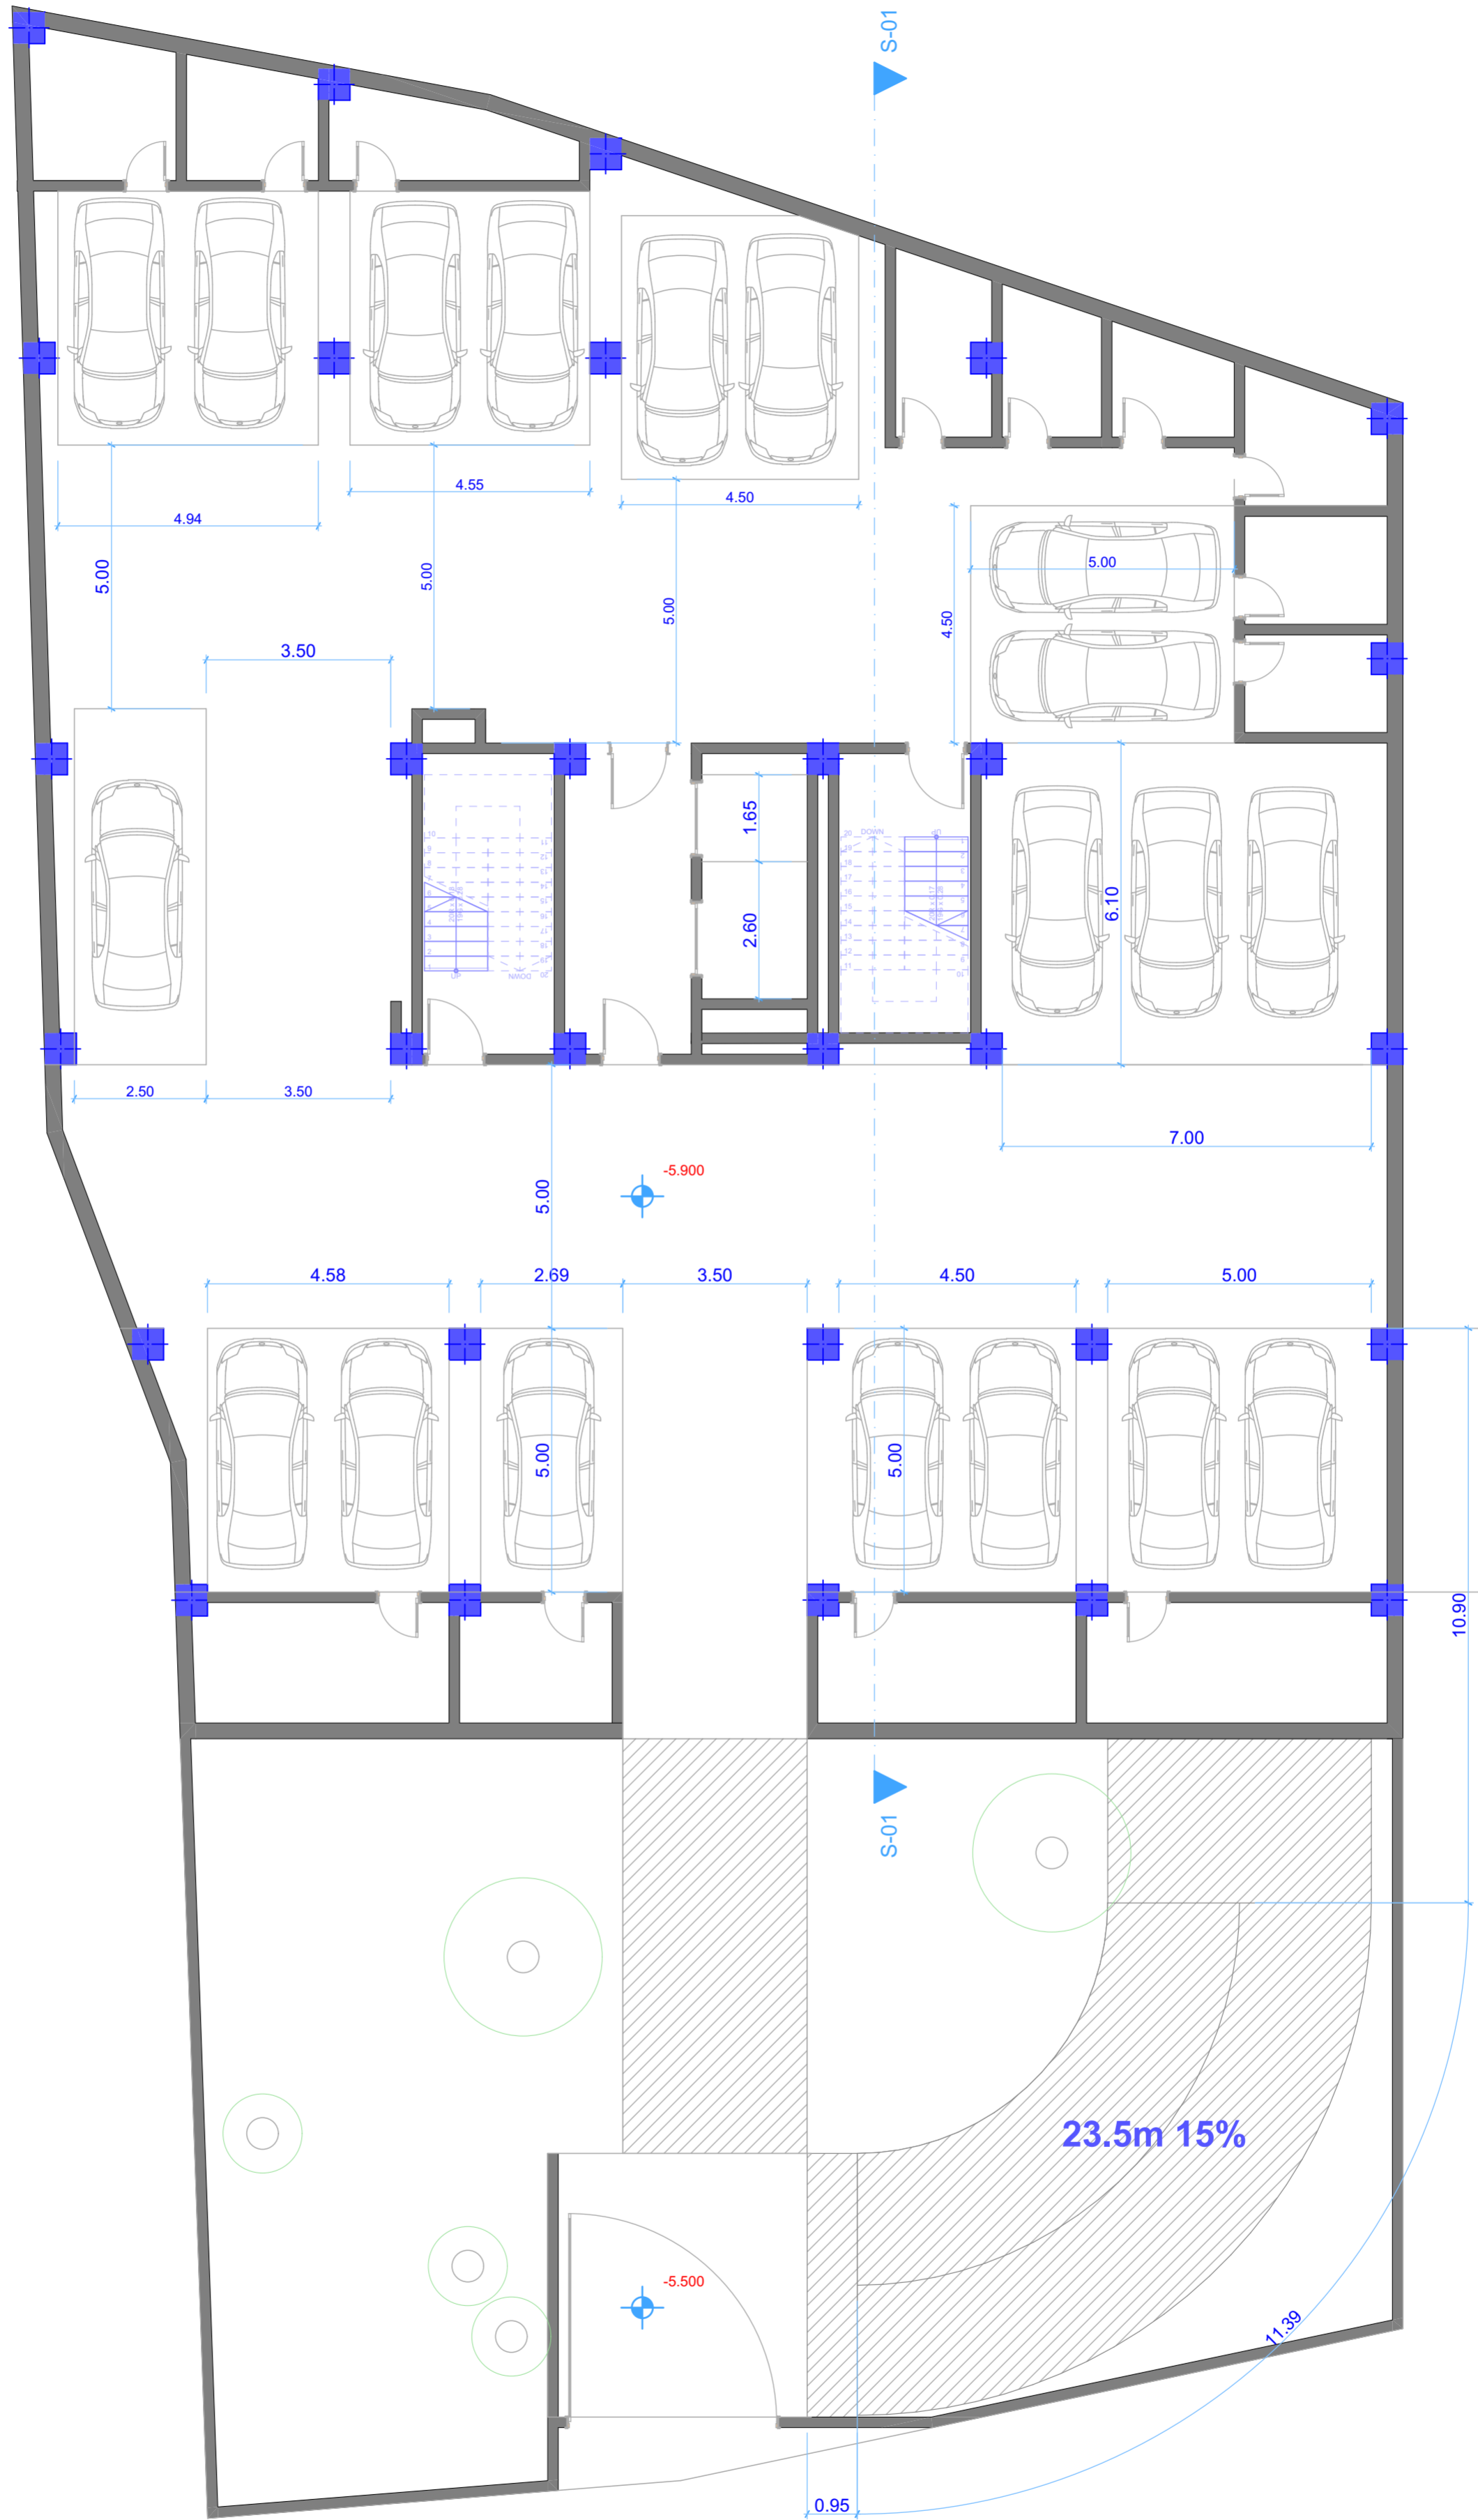

level -1

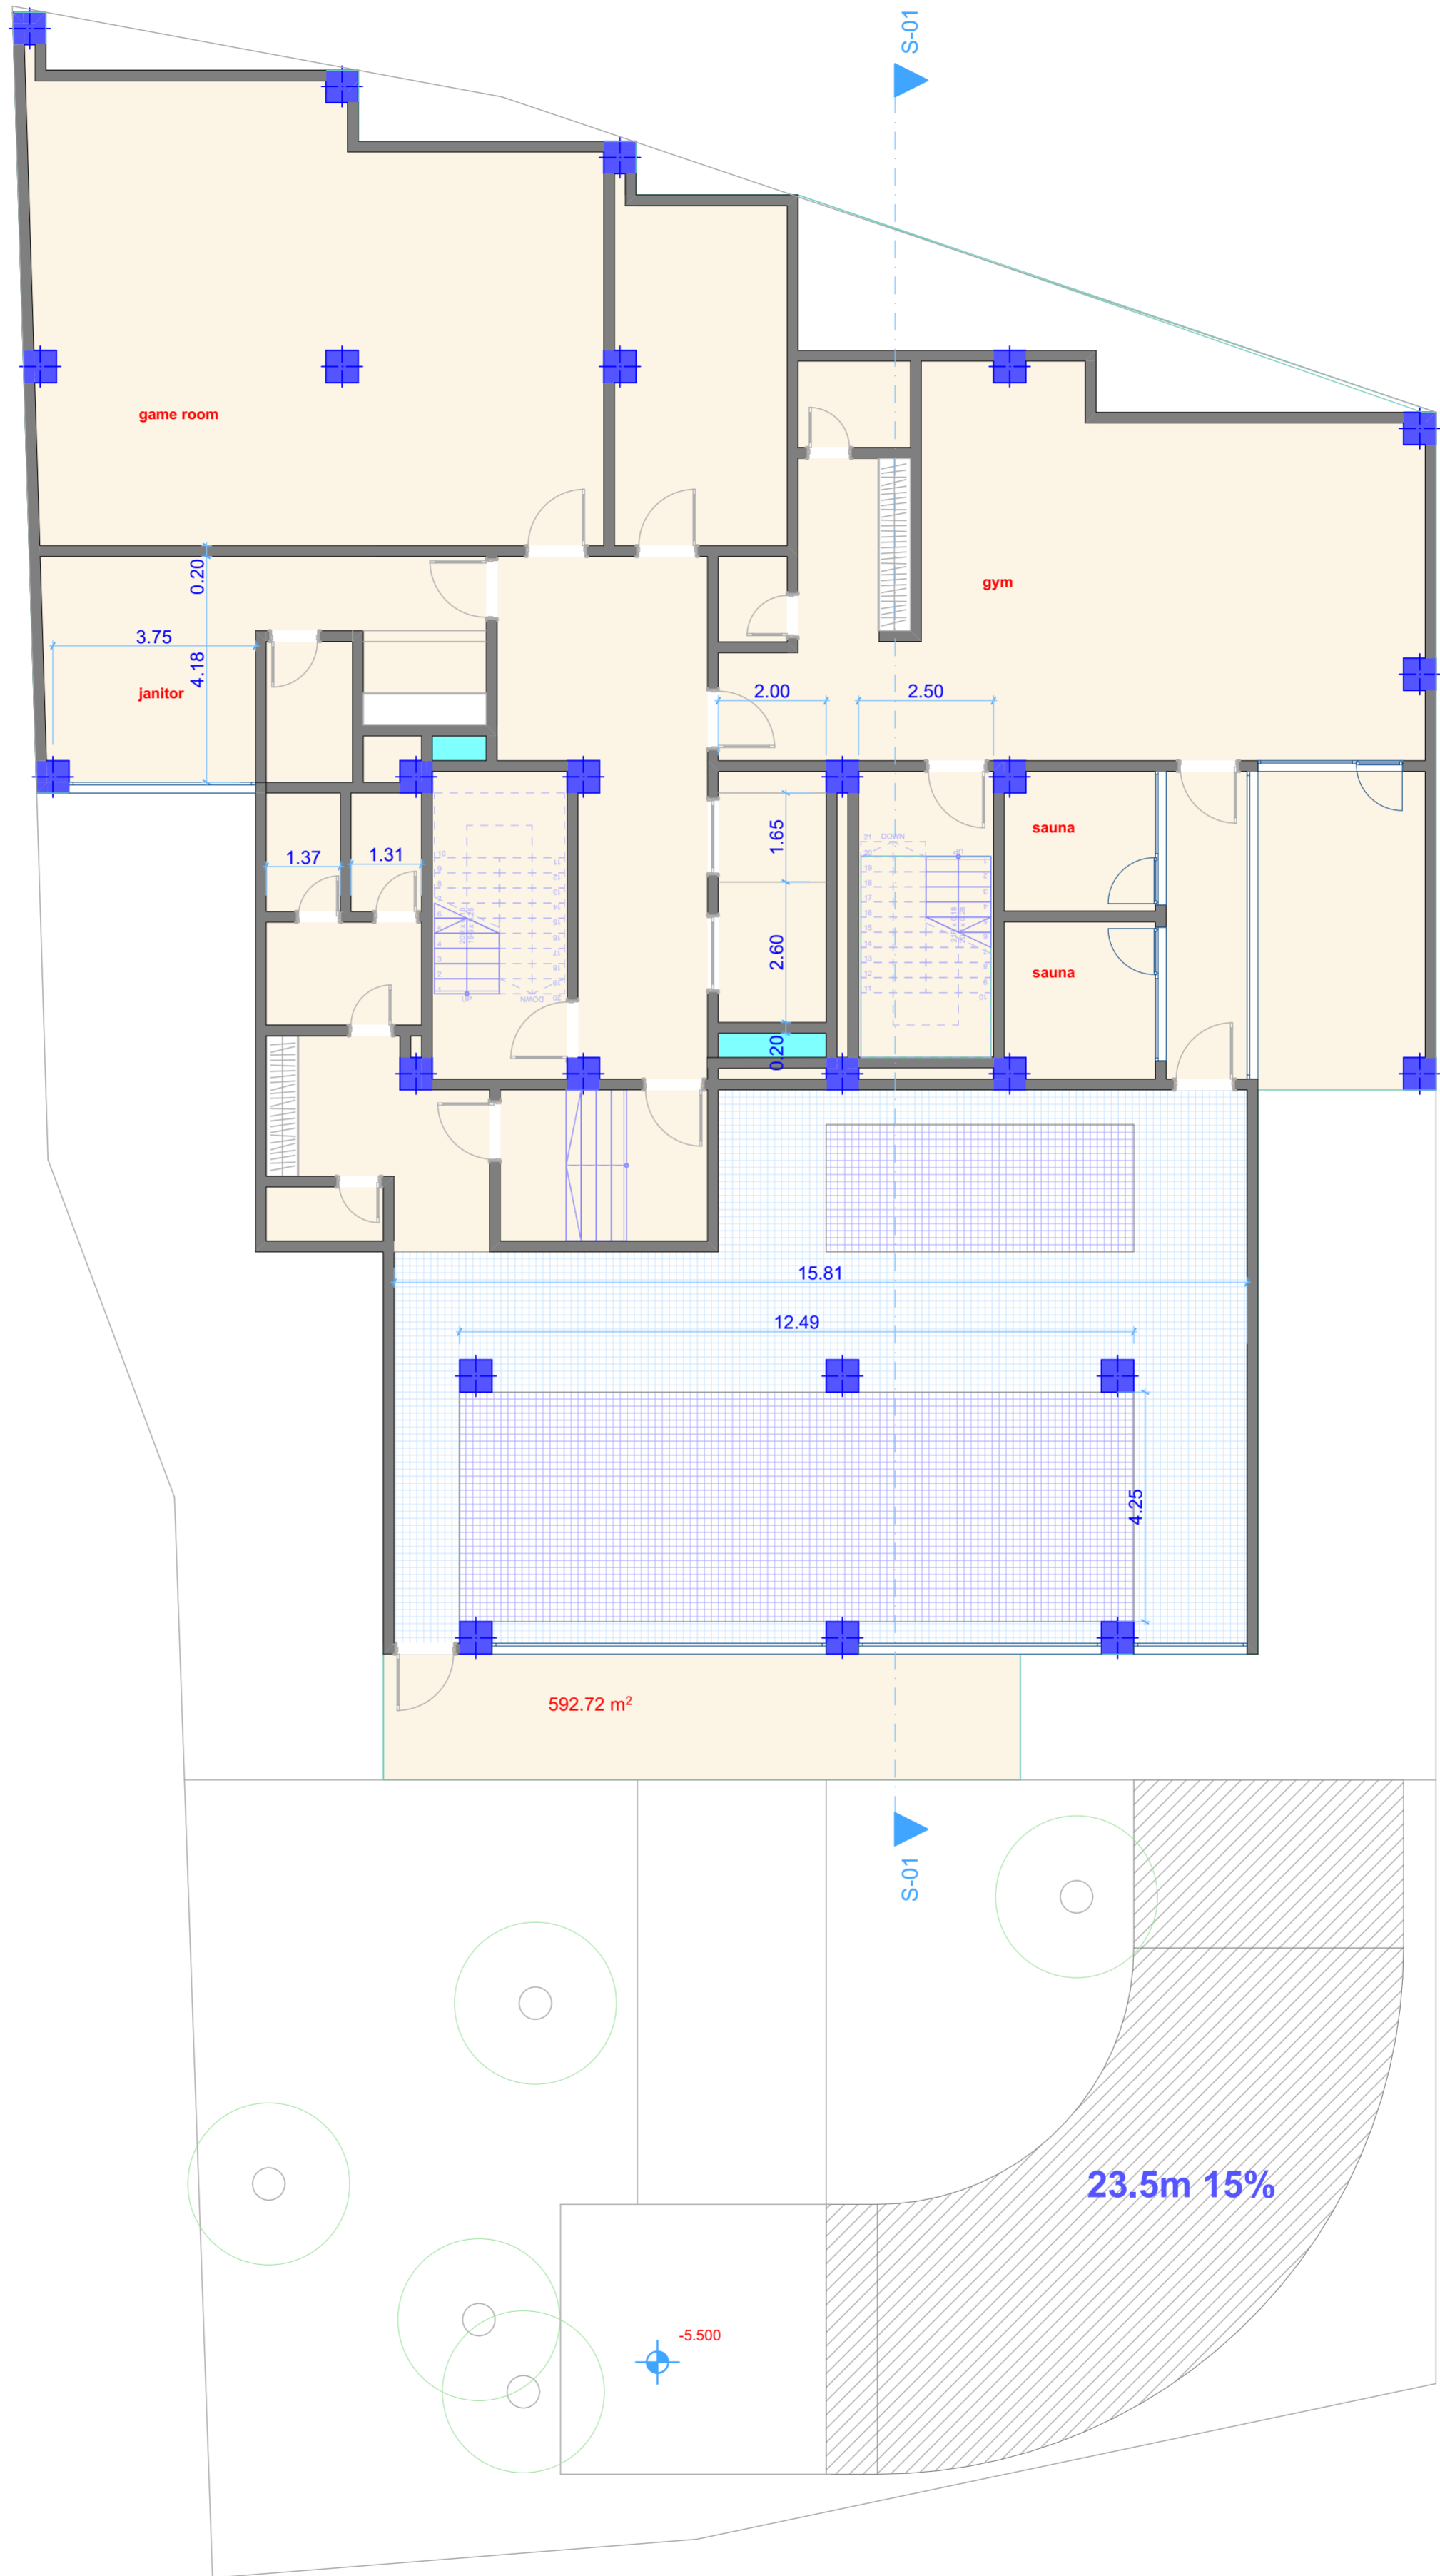

level 0

