
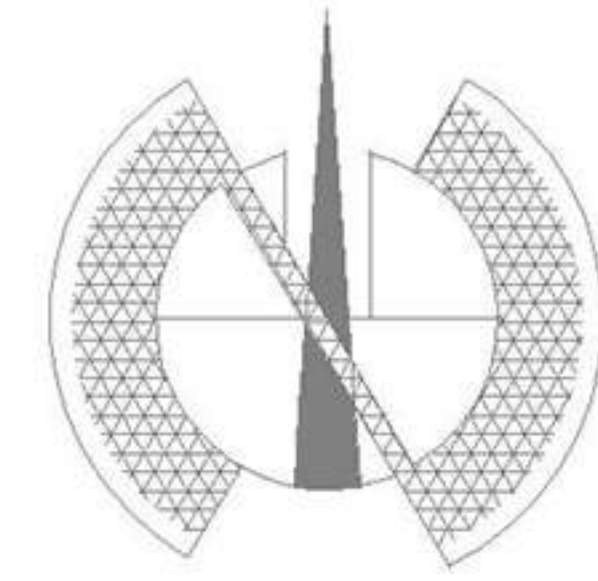


با عرض سلام و خسته نباشید
کانسپت در نظر گرفته شده برای حجم کانسپت اقلیمی می باشد. در طراحی پلان سعی شده است از تمام مساحت در جهت بزرگ بودن و استاندارد بودن فضاها استفاده شود و هیچ فضایی پرت نباشد
در ضلع غربی چون همسایگی قرار دارد و همچنین در معرض باد نامناسب است ترجیح داده شده بازشویی در آنجا طراحی نشود
مگر در اون قسمت برش خورده که دلیل اصلی طراحی آن به دلیل وجود مطبخ می باشد چون لازم دیده شده است جهت عدم خستگی شخصی که در مطبخ کار می کند بازشویی سرتاسری در آن قسمت برش خورده قرار بگیرد جهت نورگیری و تهویه در فضای نامبرده شده
همچنین به درخواست کارفرما مربوط به طراحی تراس در پلان سعی شده است تراس های طراحی شده دید و ویو خوبی به سمت منظره مناسب داشته باشد

متریال های در نظر گرفته شده برای این پروژه به شرح زیر است:

- 1-سنگ رنگ مشکی مرمری
- 2_پلاستر سفید با رنگ سفید نانو
- 3_آجر نسوزنما رنگ شاتوتی
- 4_بتن
- 5_فلاشینگ مشکی کوره ای
- 6_شیشه سکوریت
- 7_قوطی آهن مشکی



	space	area
1	tv room	13.75
2	living room	24.40
3	W.C	2.50
4	master bedroom	17.86
5	kitchen	12.93
6	dirty kitchen	10.89
7	the balcony	13.62
8	the balcony	9.80
9	the balcony	3.70

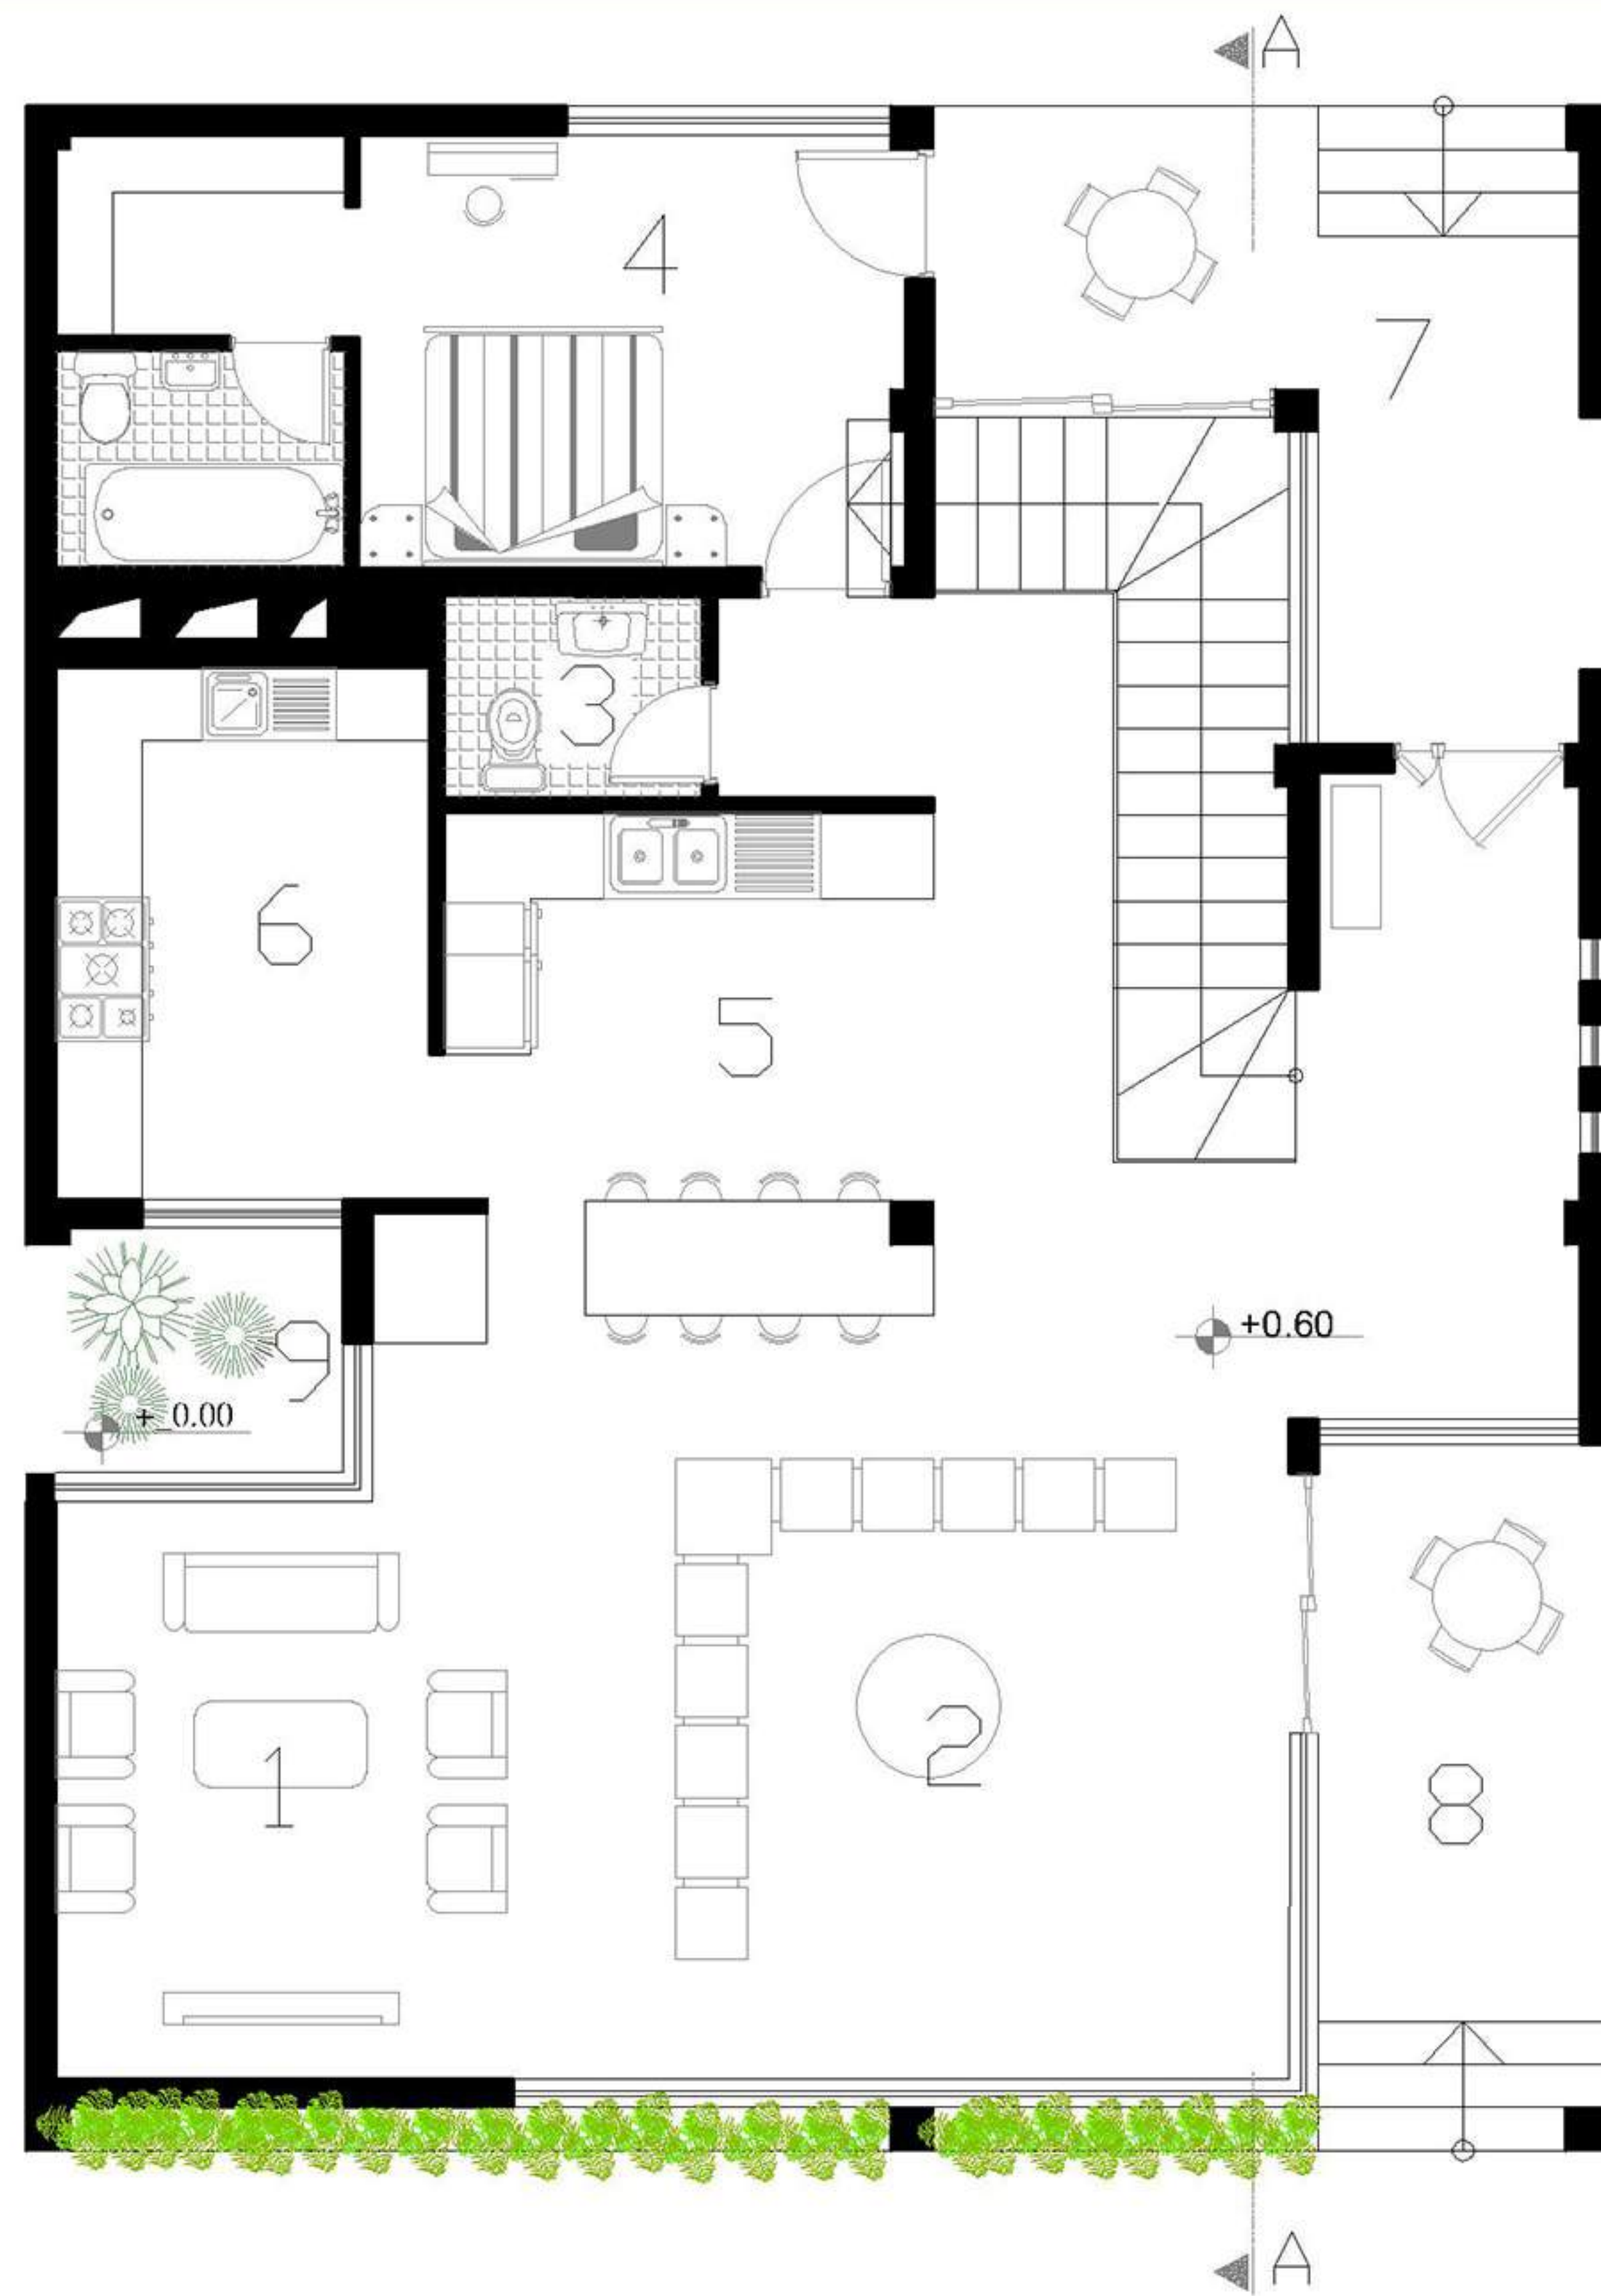

عنوان نقشه	بلان مبلمان طبقه همکف
مقیاس نقشه	1:100
مساحت	152.37

space	area
1 living room	15.62
W.C	3.99
3 master bedroom	22.50
4 master bedroom	22.50
bar	7.80
6 the balcony	19.50
7 the balcony	15.80

B

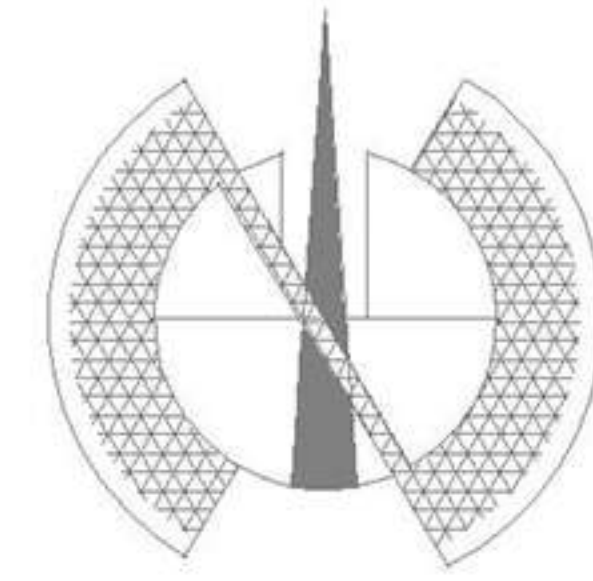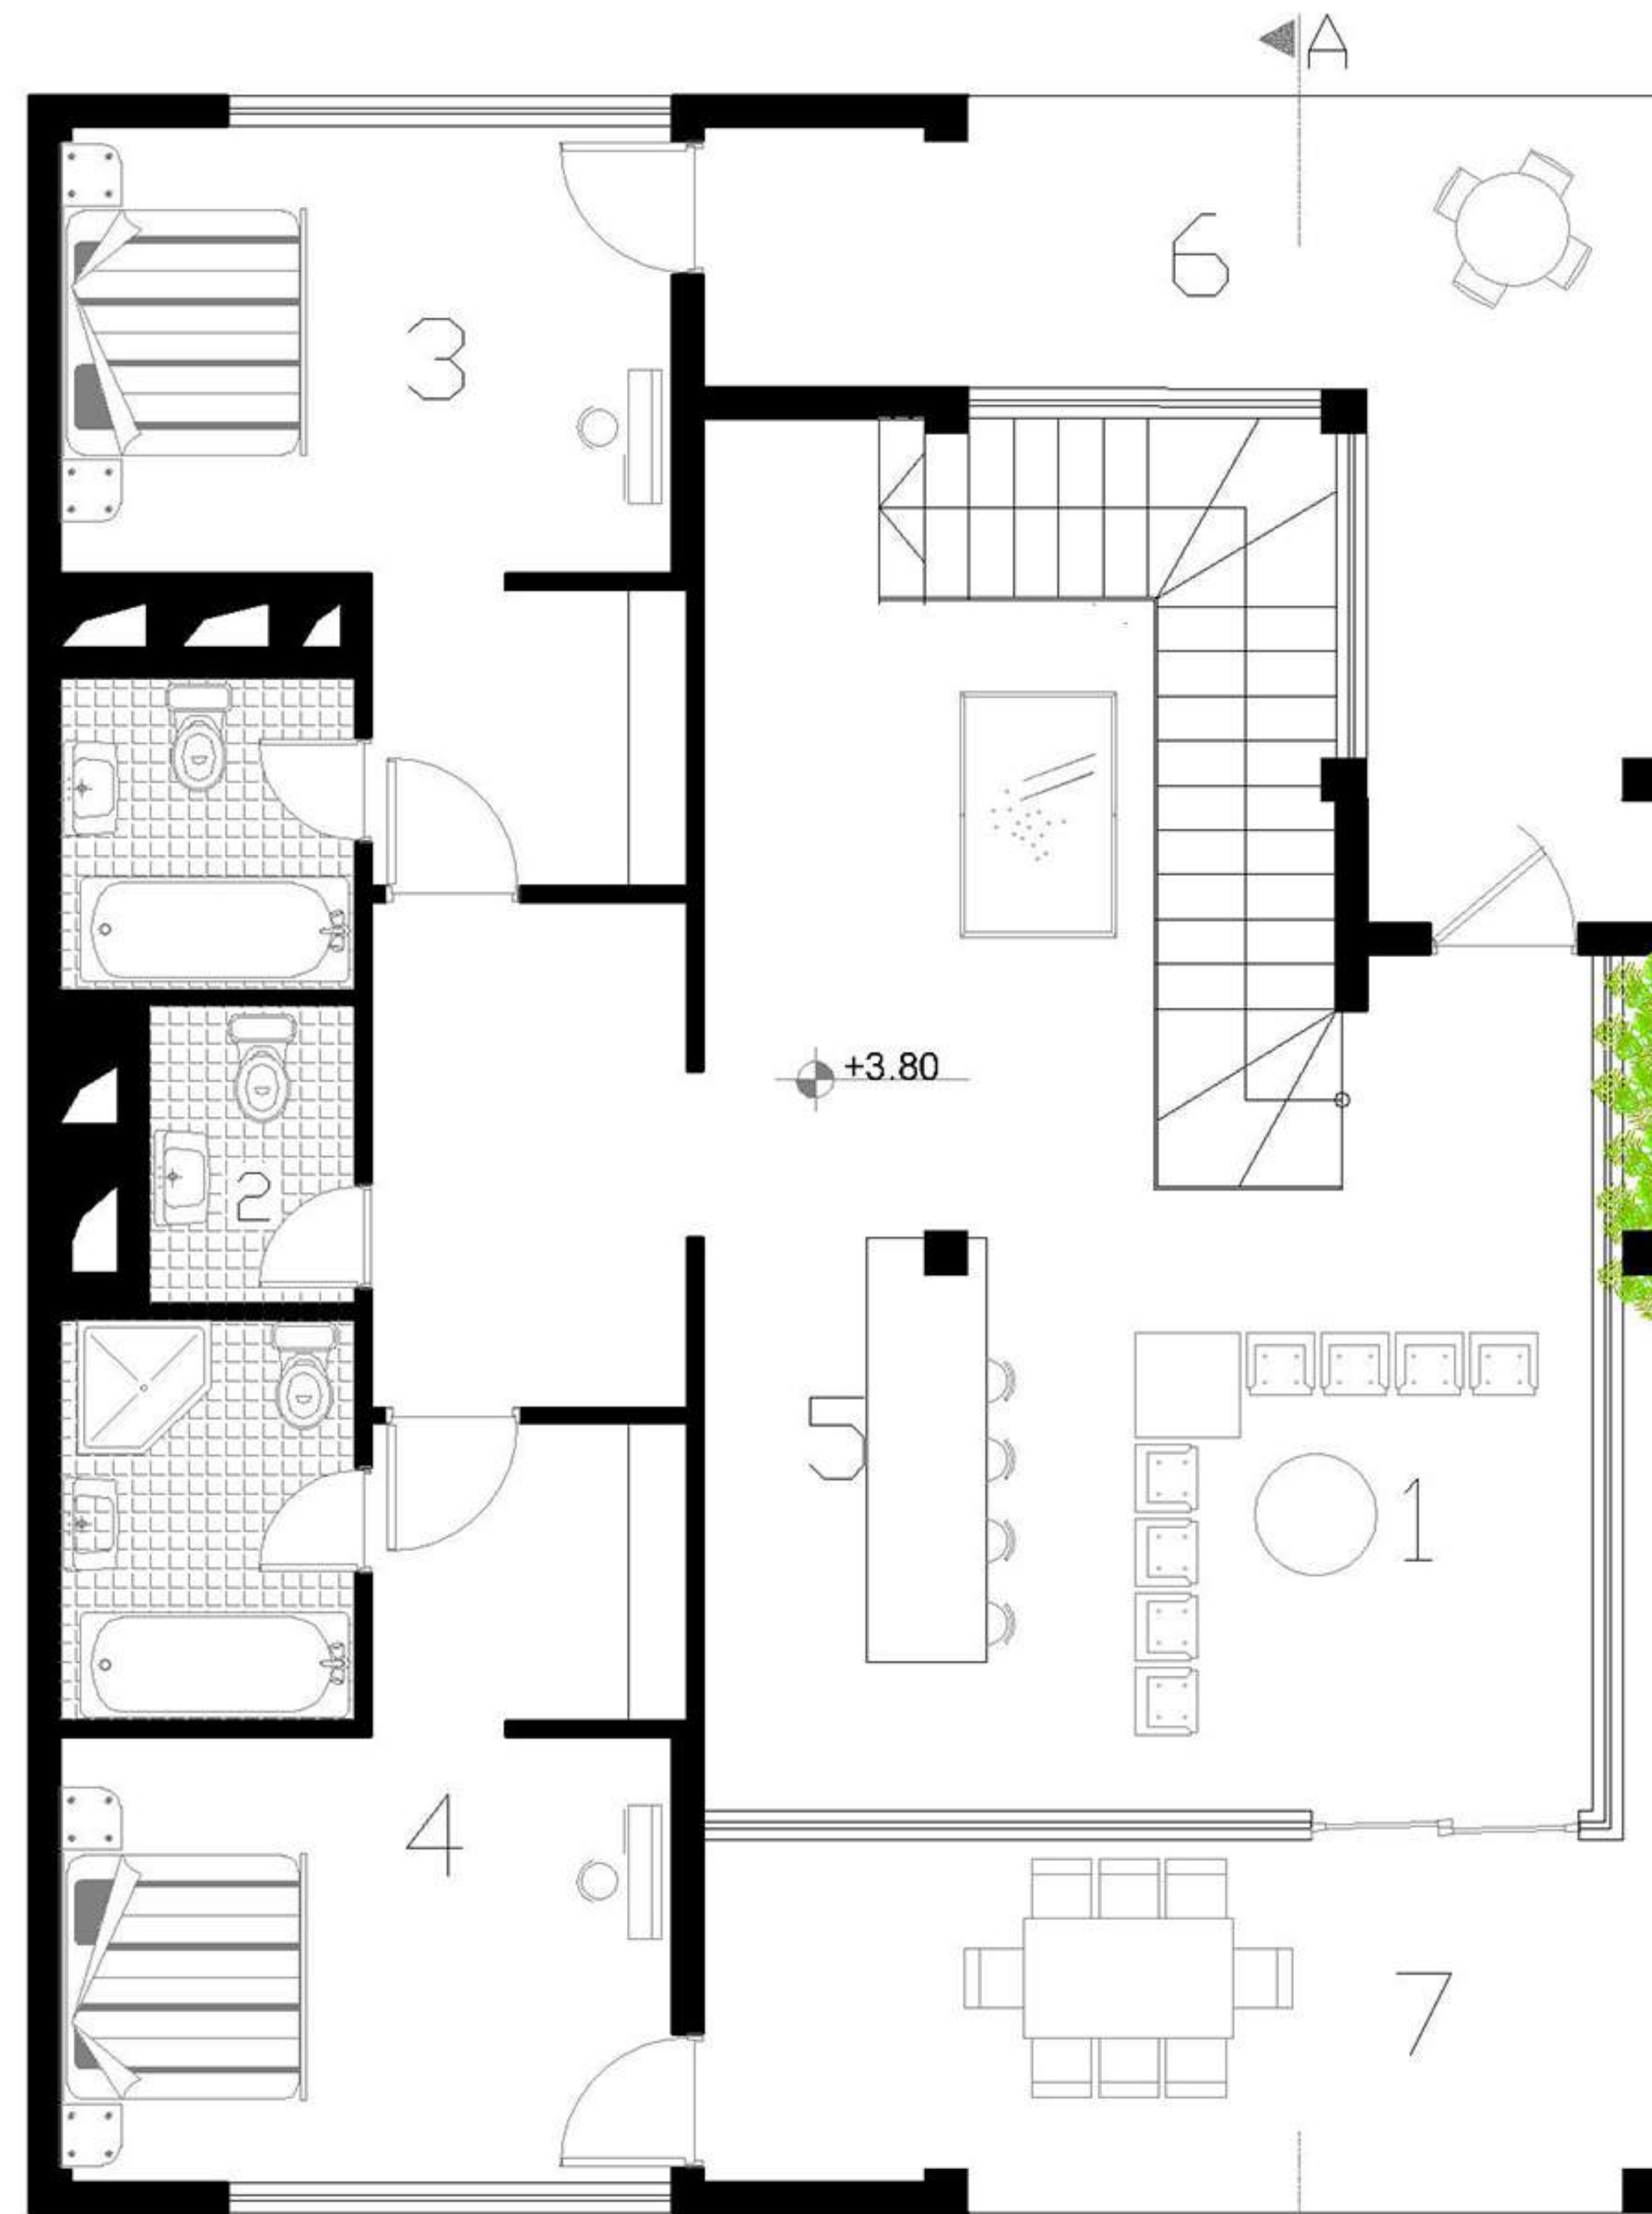

بلان مبلمان طبقه اول



عنوان نقشه

1.100


مقیاس نقشه

156.20



مساحت

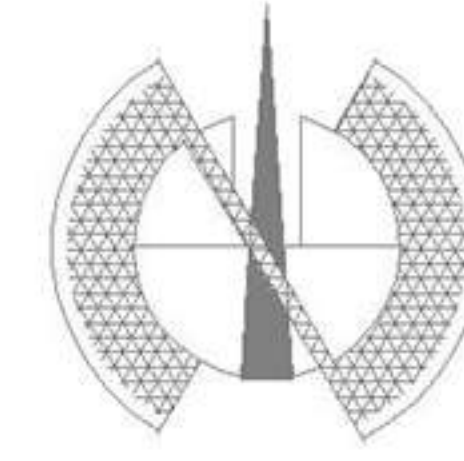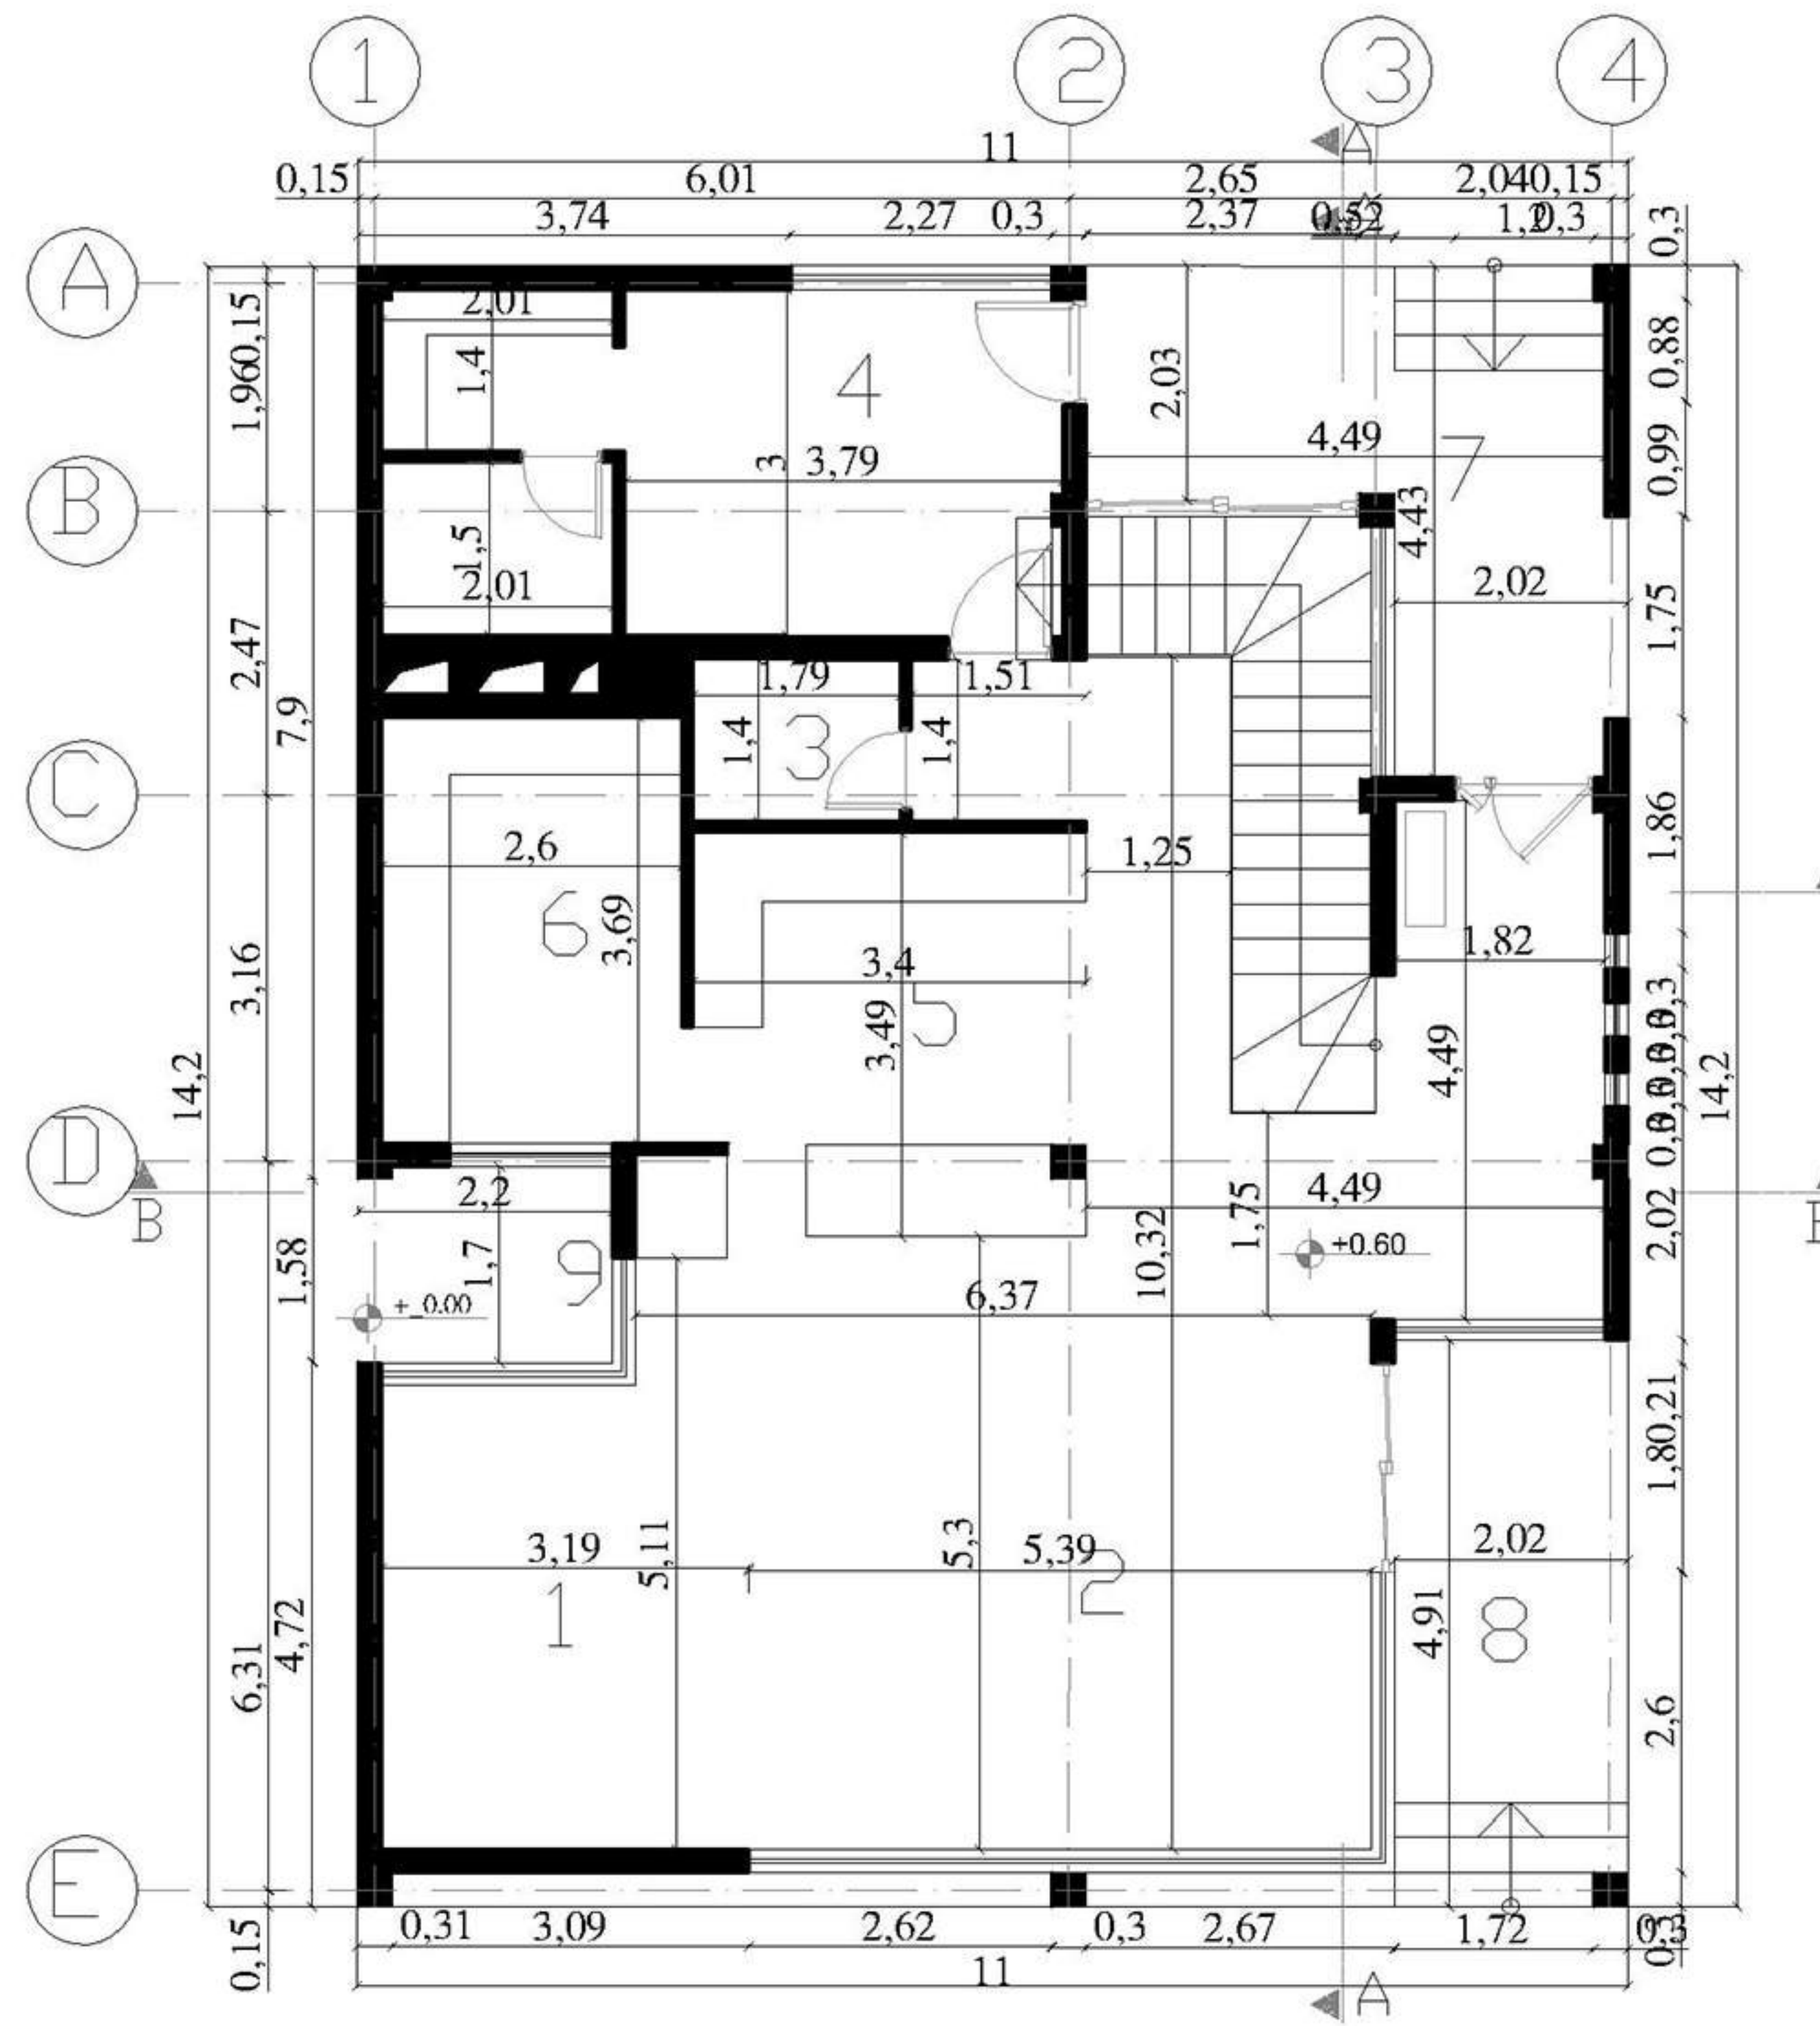



عنوان نقشه	پلان اندازه گذاری طبقه همکف
مقیاس نقشه	1:100
مساحت	152.37

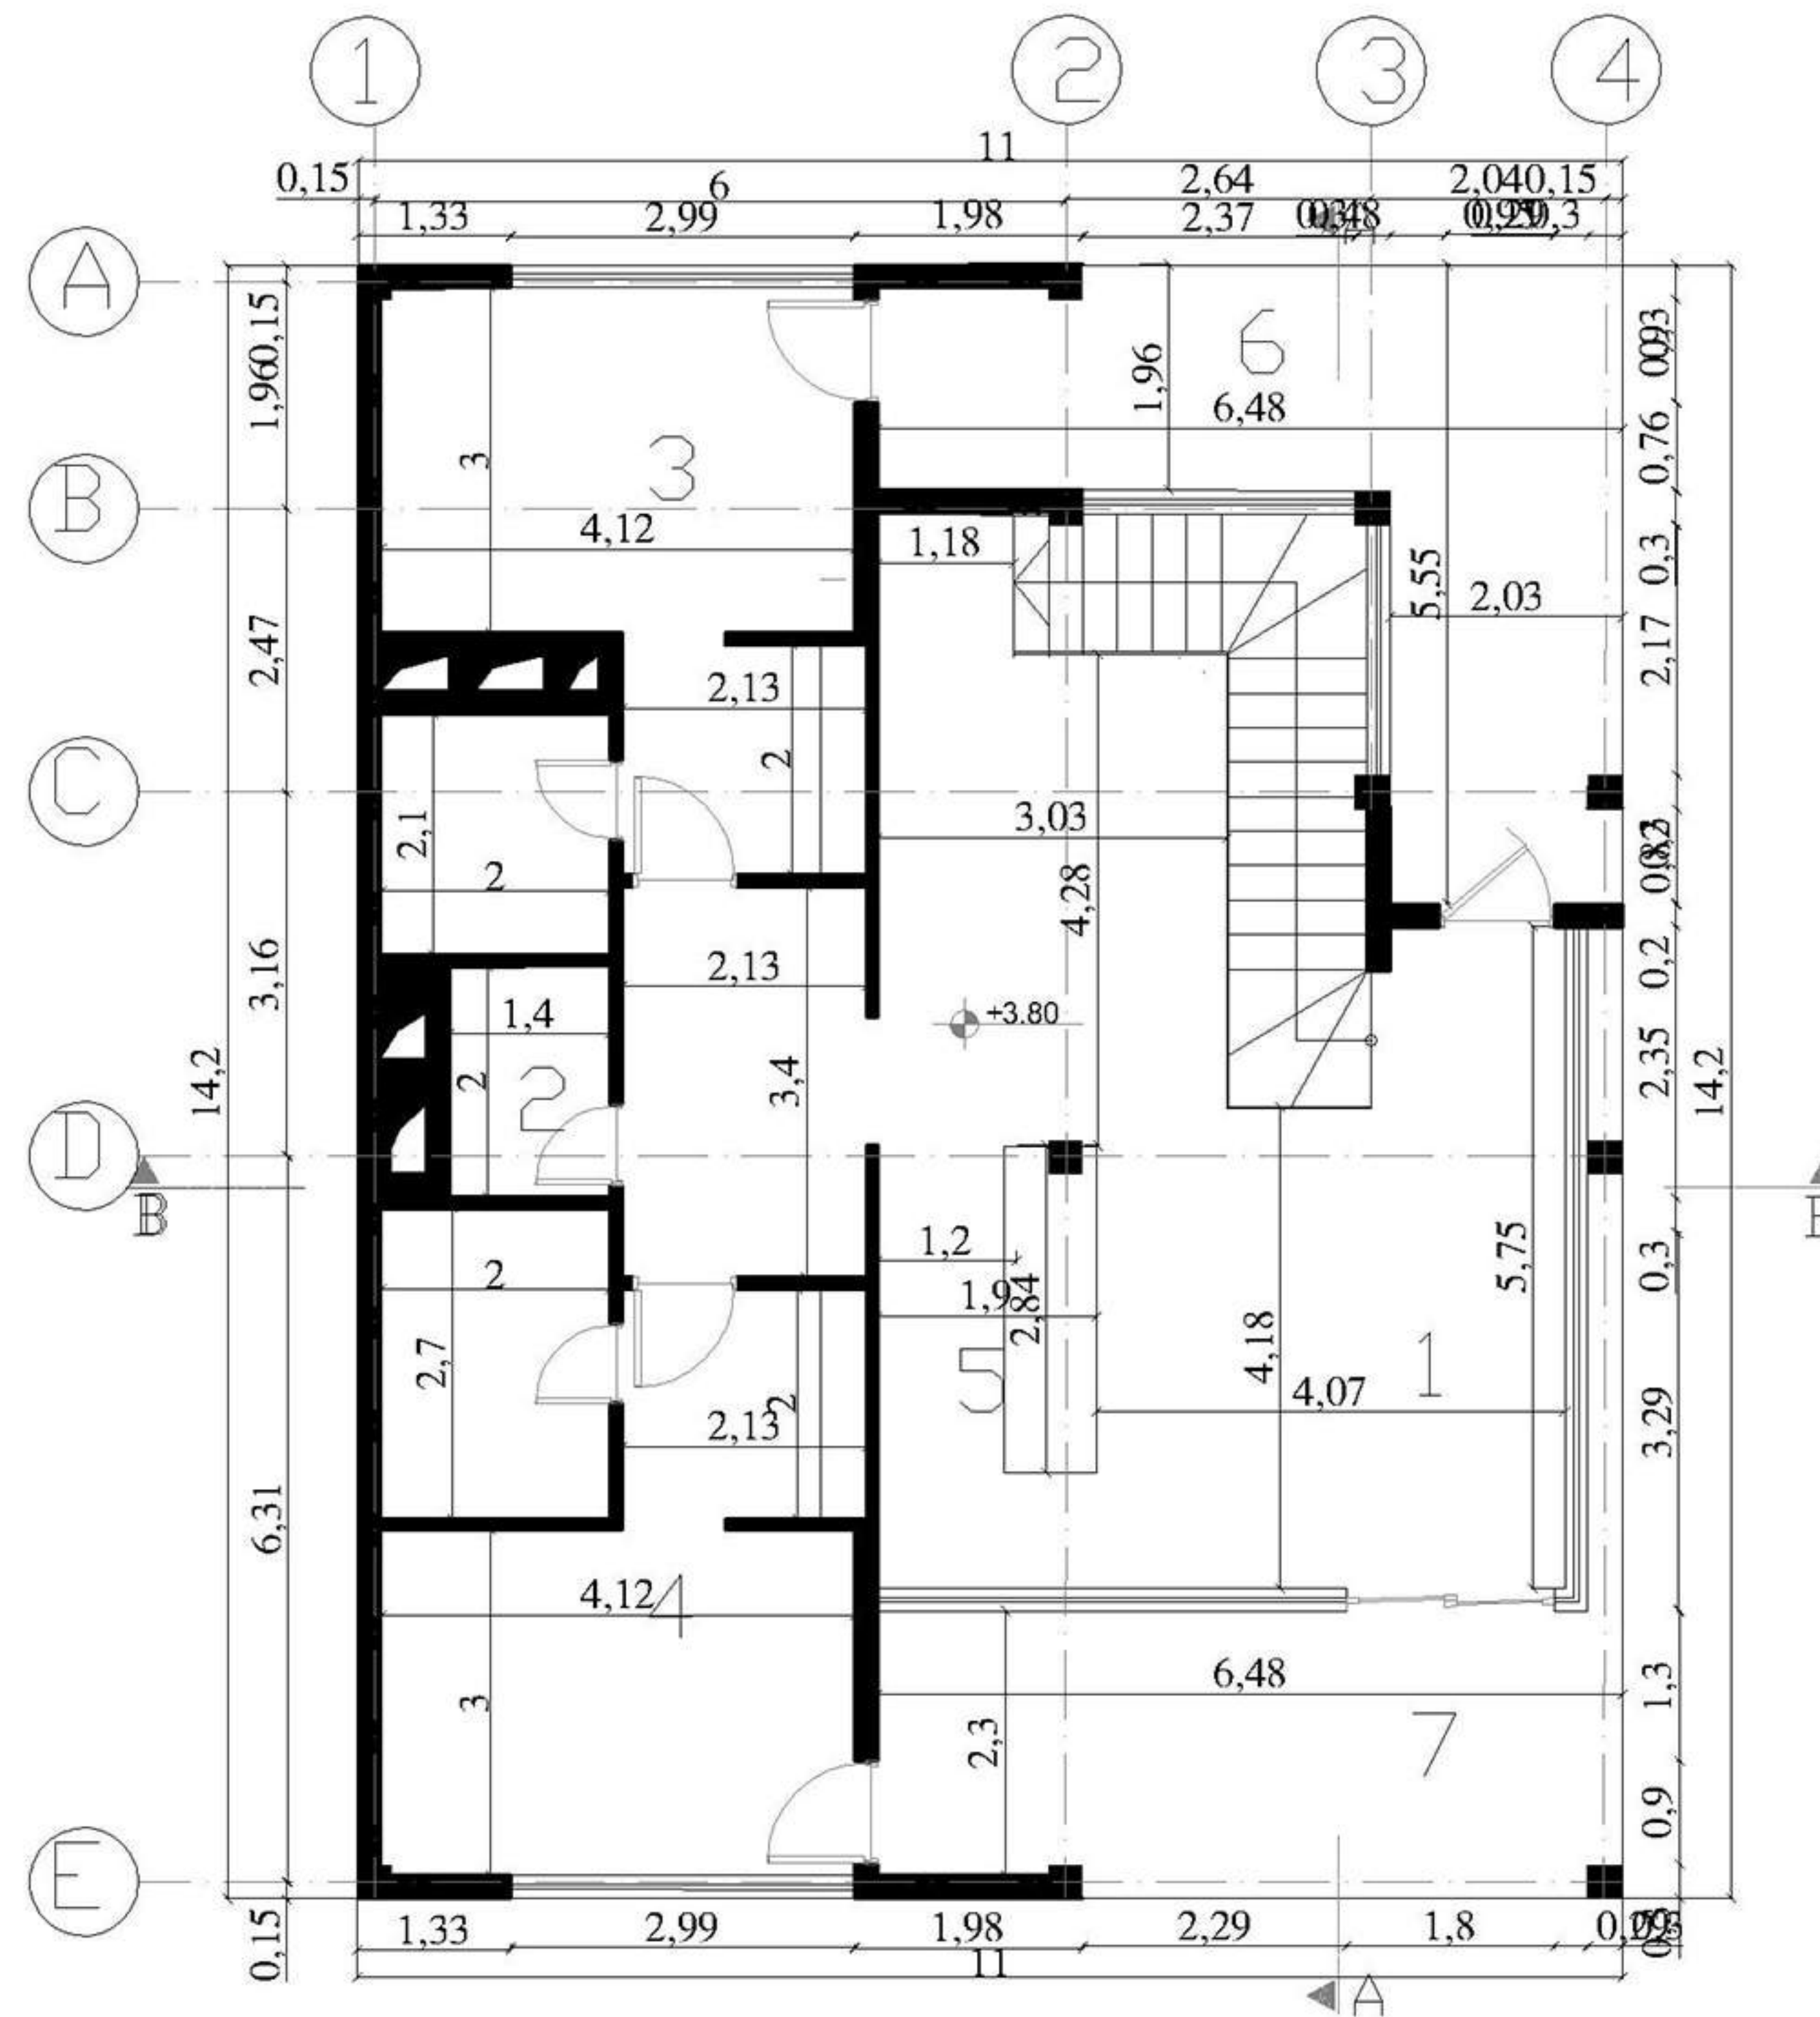




بلان اندازه گذاری طبقه اول	عنوان نقشه
1.100	مقیاس نقشه
156.20	مساحت

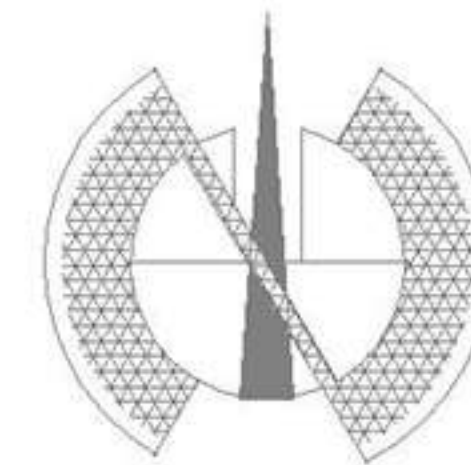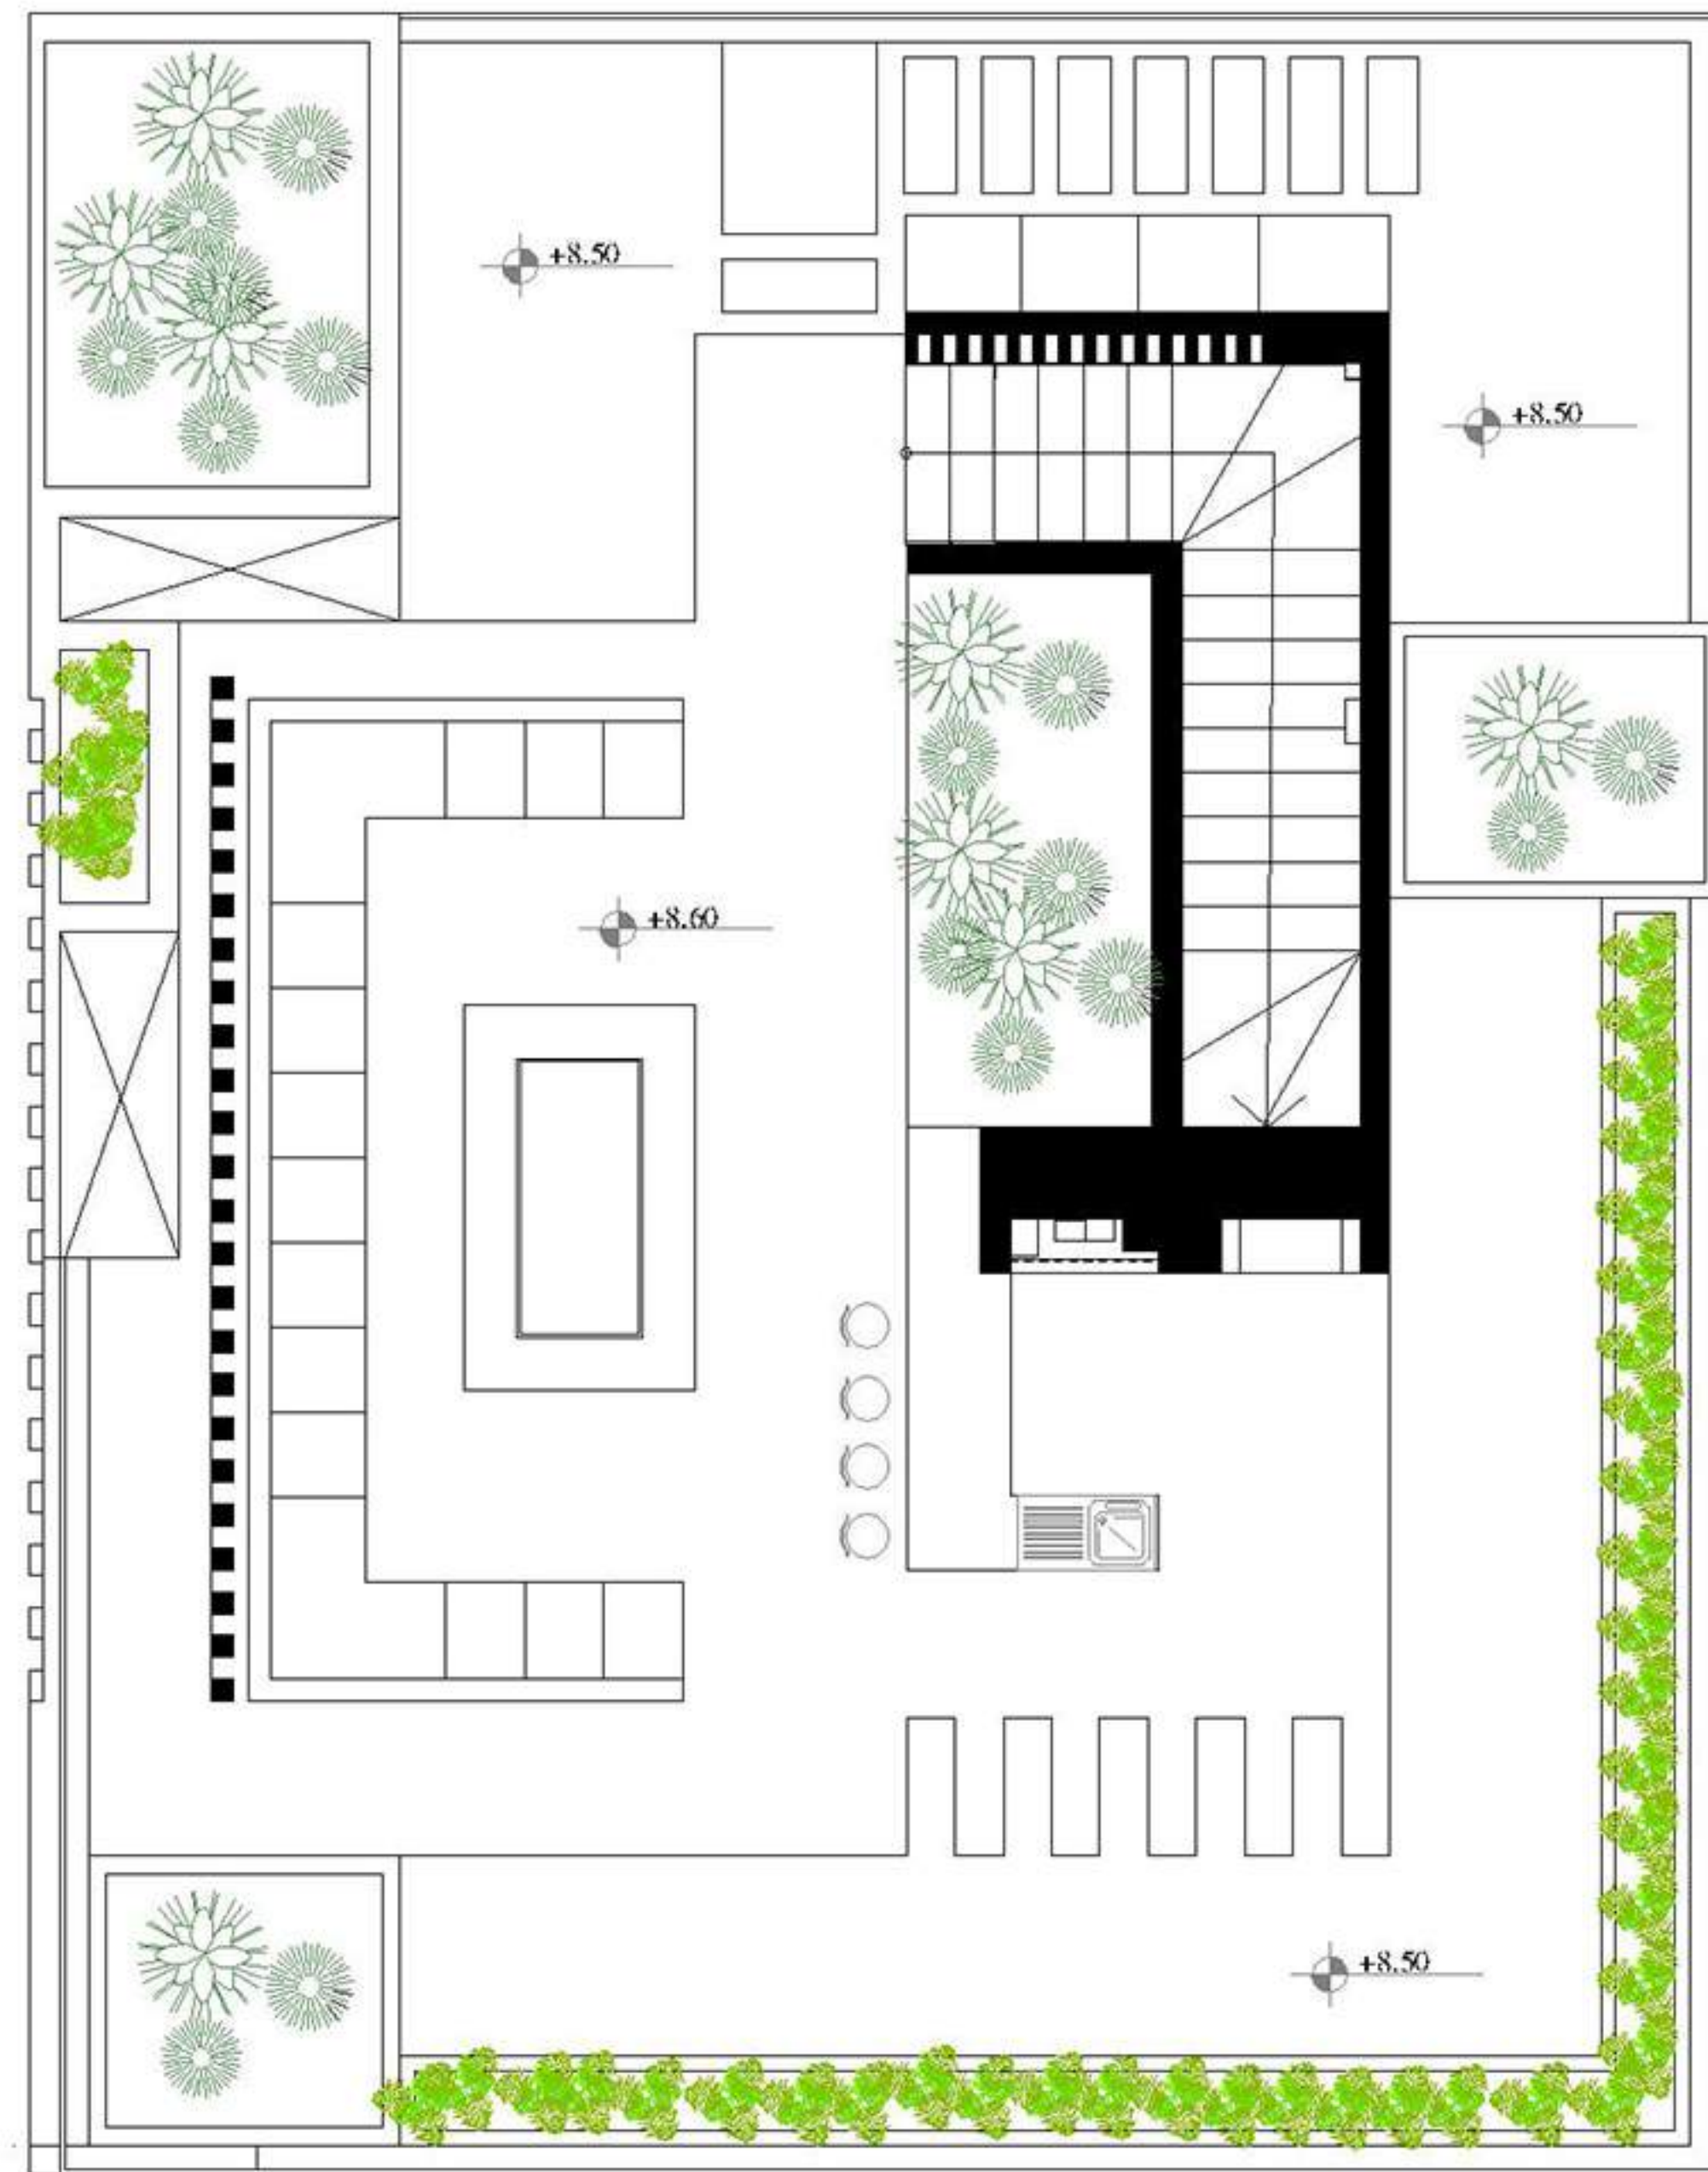



عنوان نقشه	بلان میلمان روف گاردن
مقیاس نقشه	1:100
مساحت	156.20

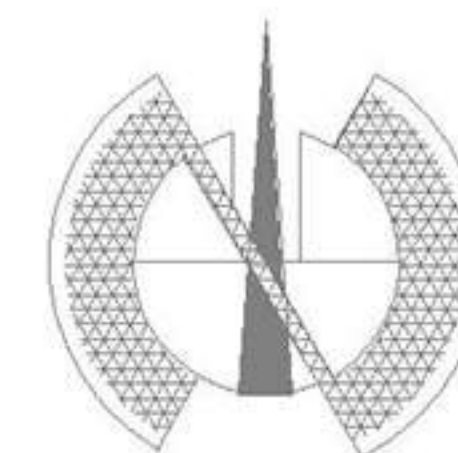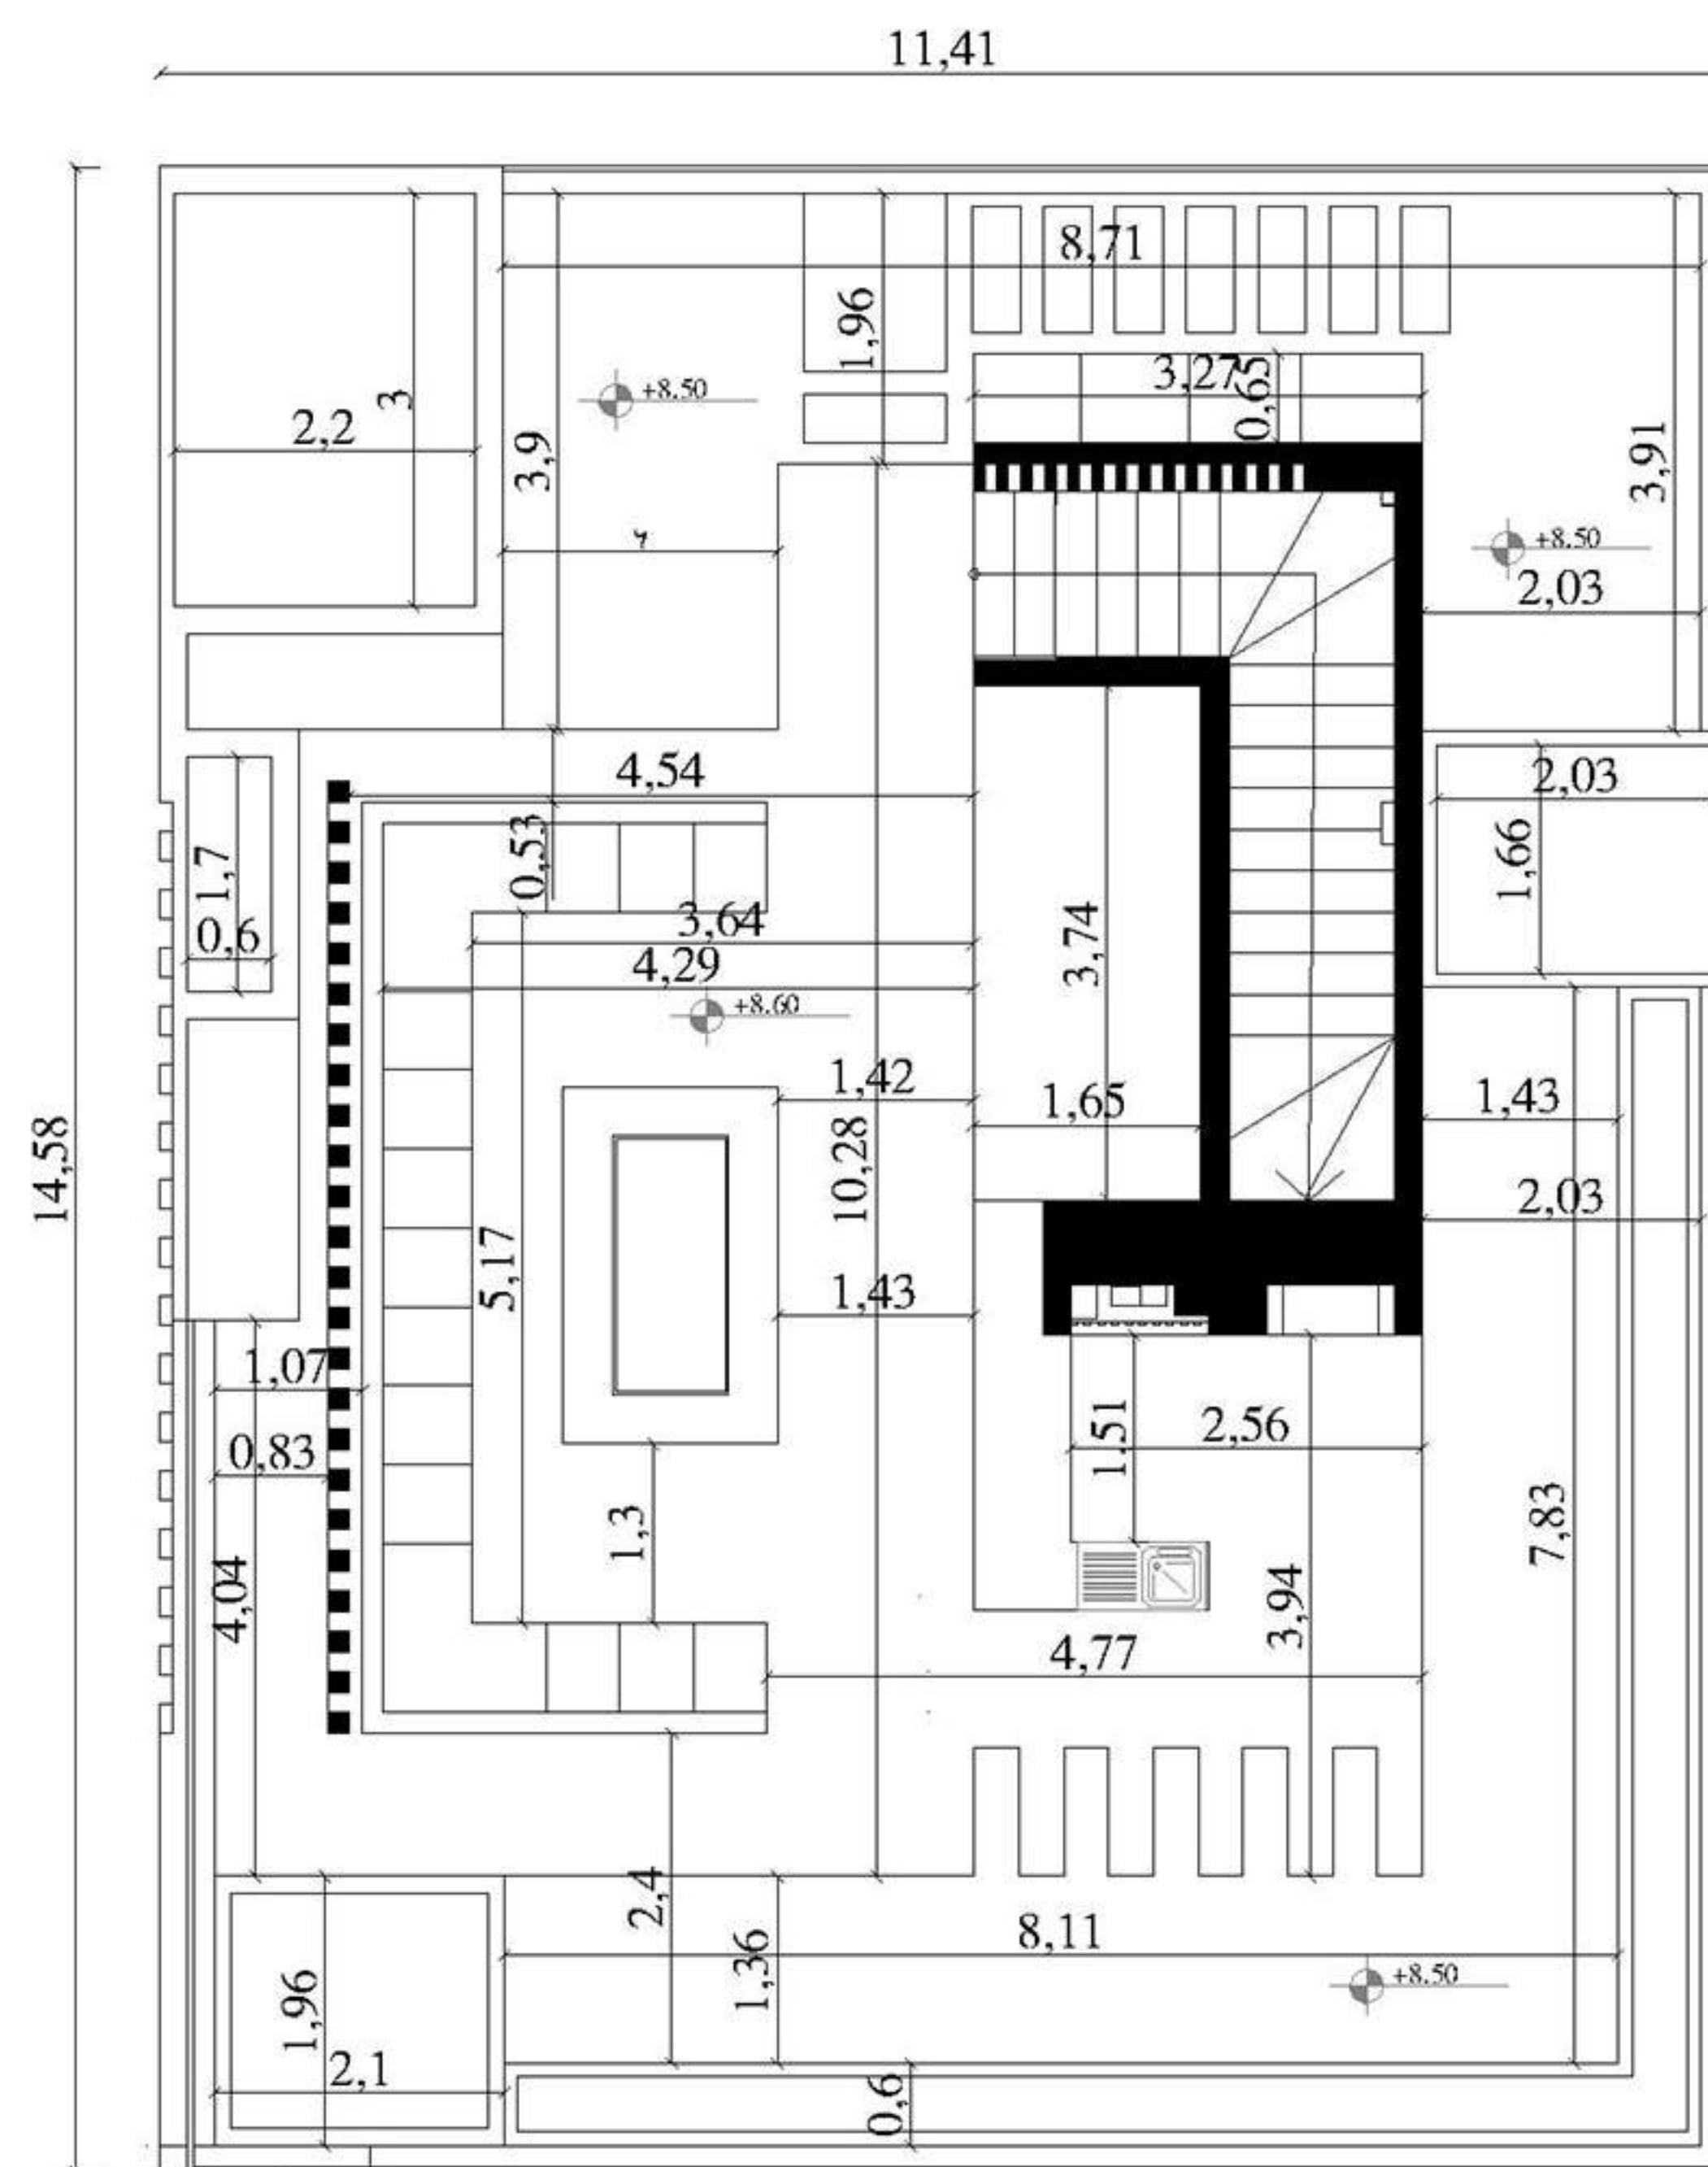

عنوان نقشه	پلان اندازه گذاری روف گاردن
مقیاس نقشه	1:100
مساحت	156.20

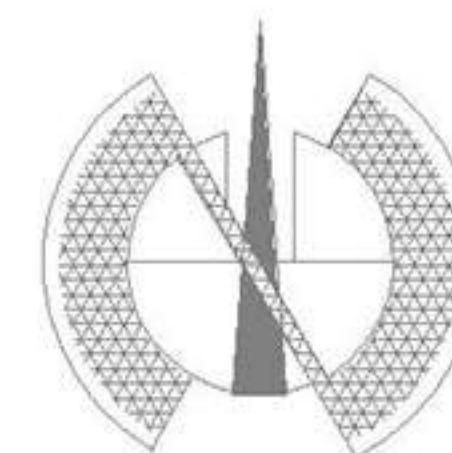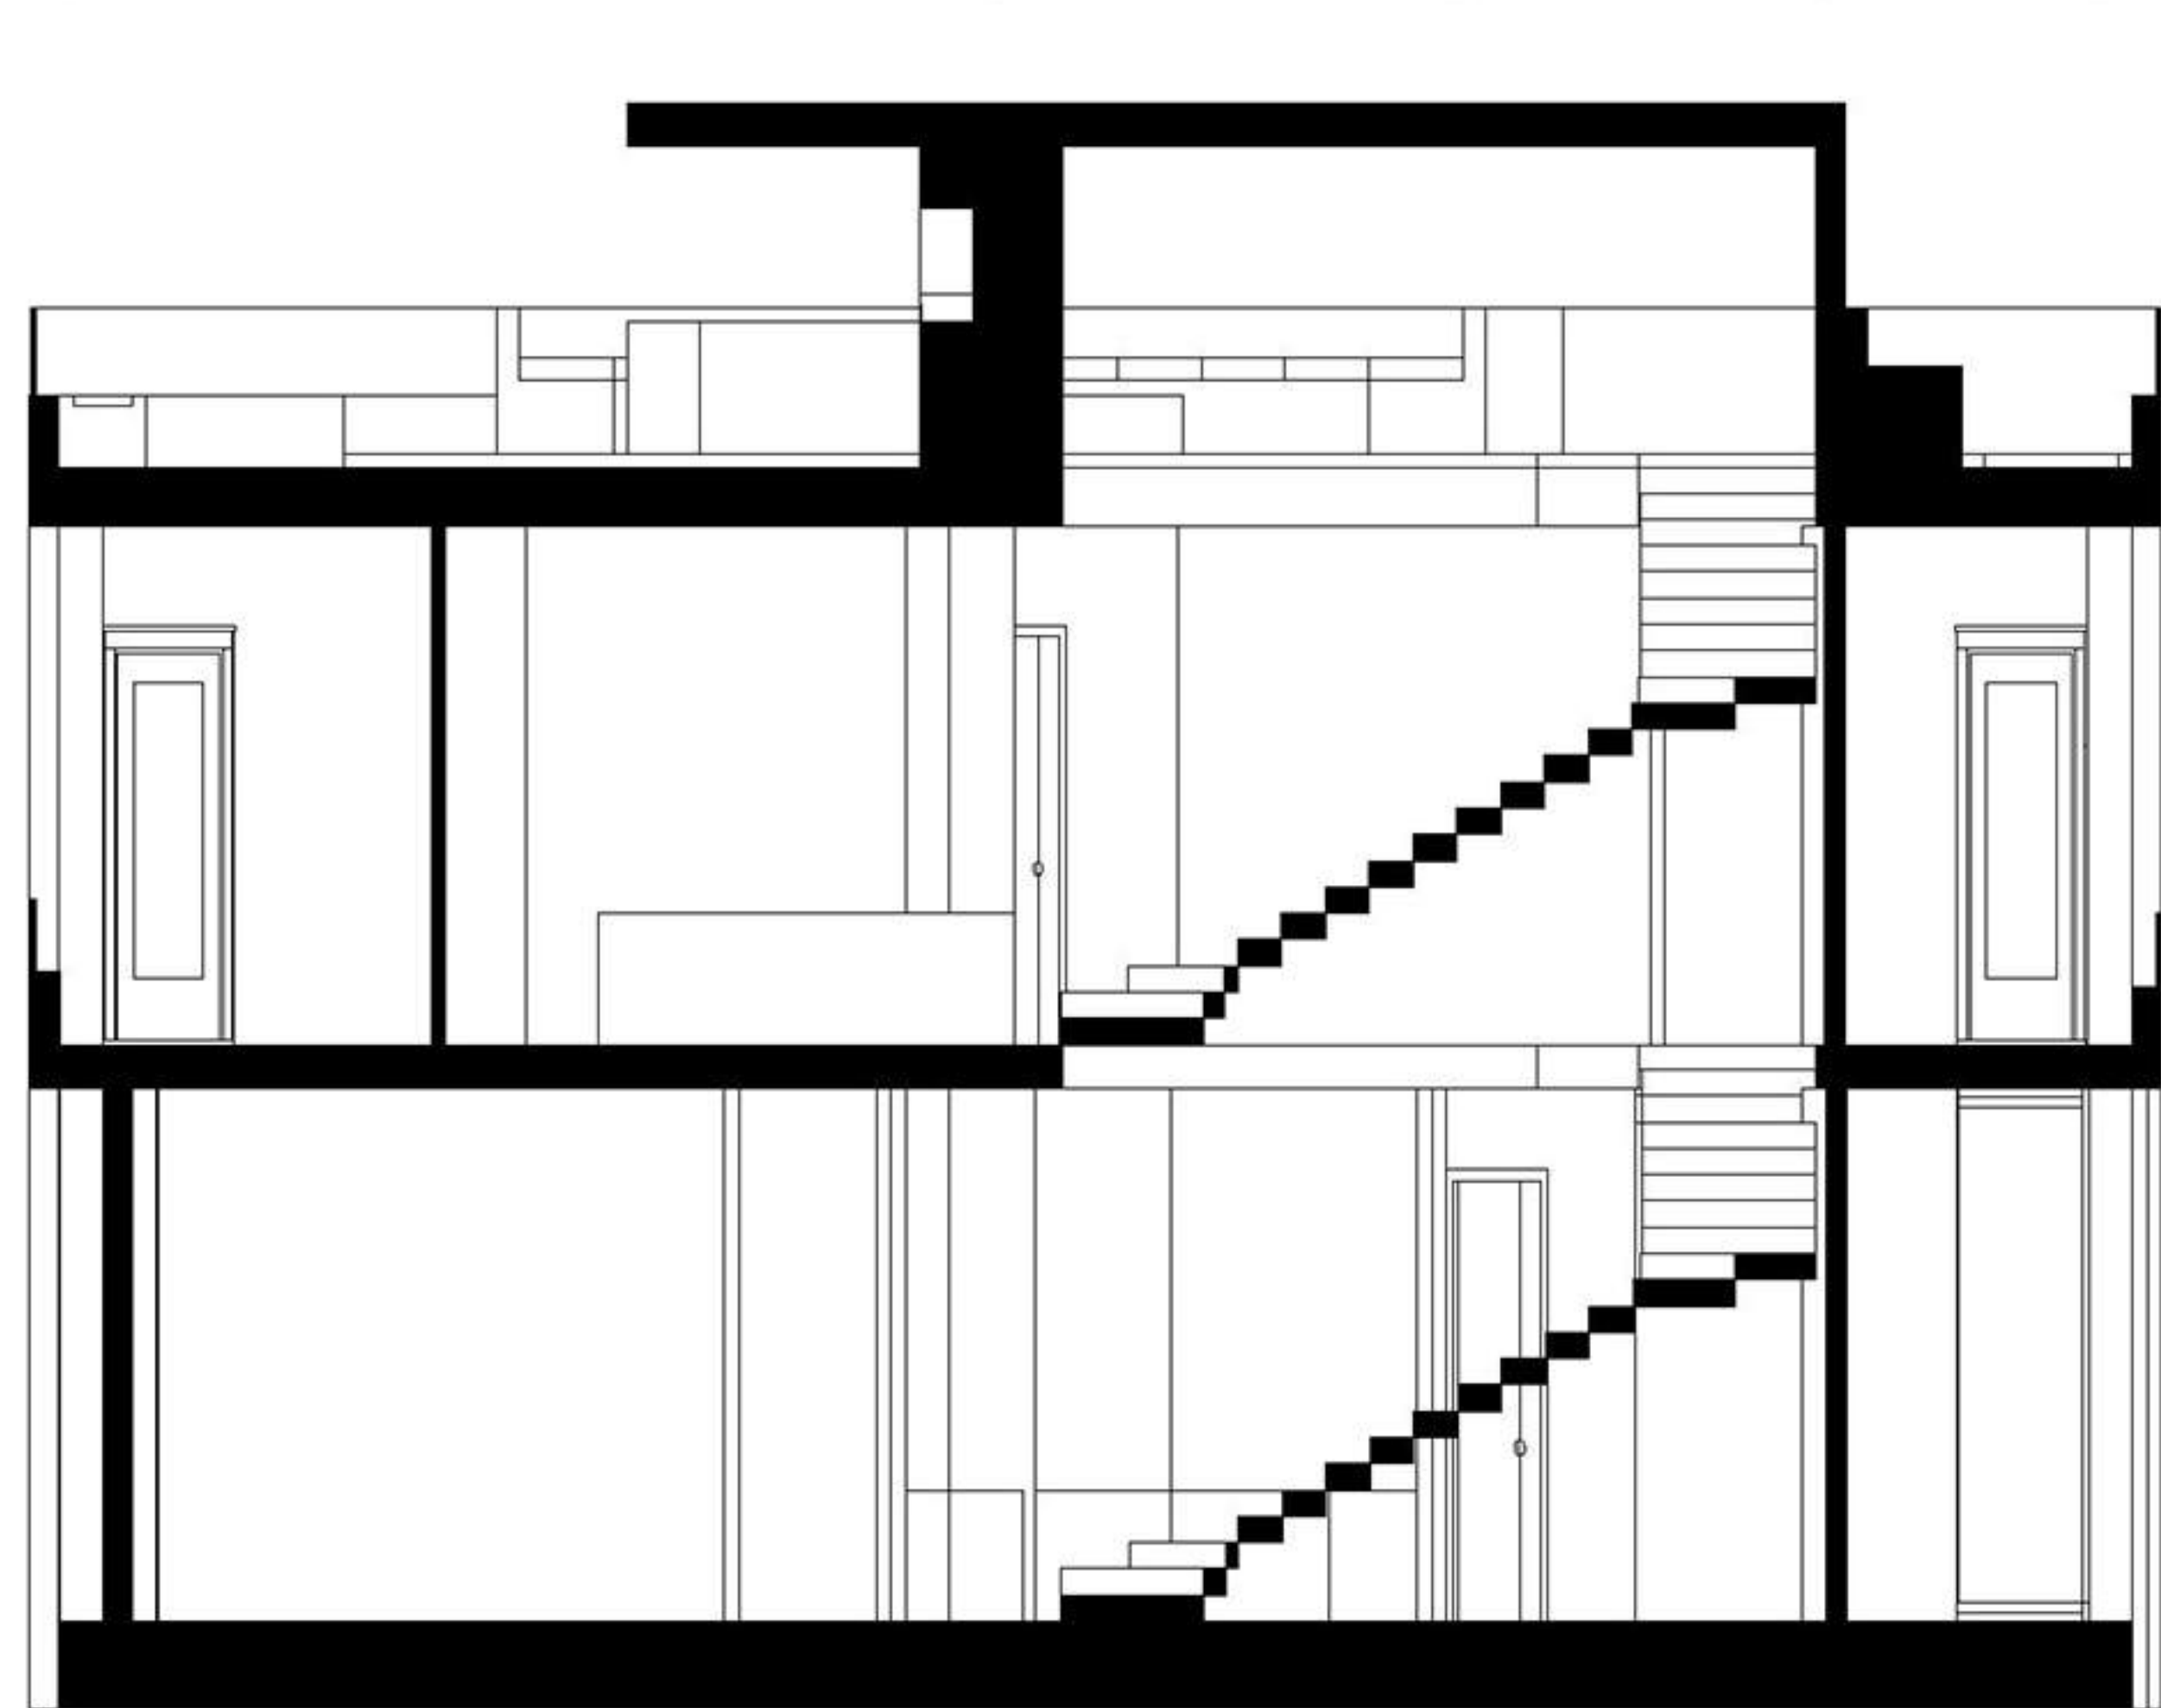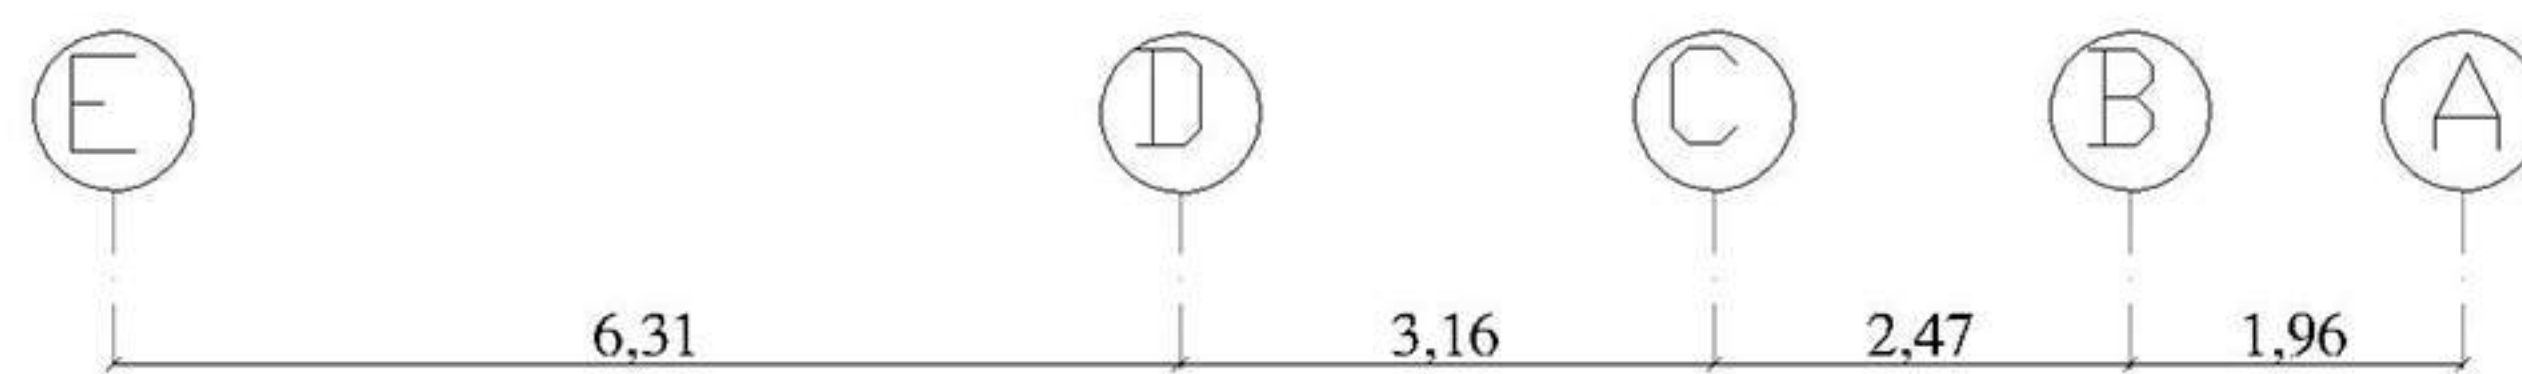

برش A-A	عنوان نقشه
1.100	مقیاس نقشه
156.20 152.37	مساحت

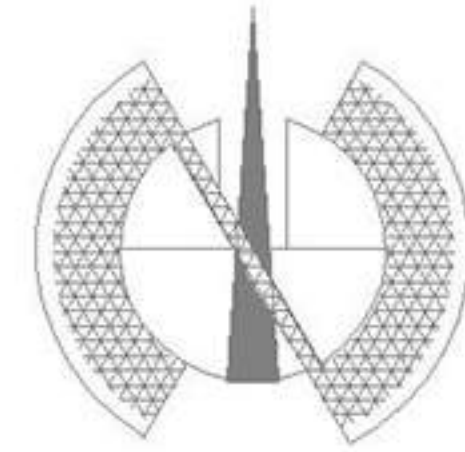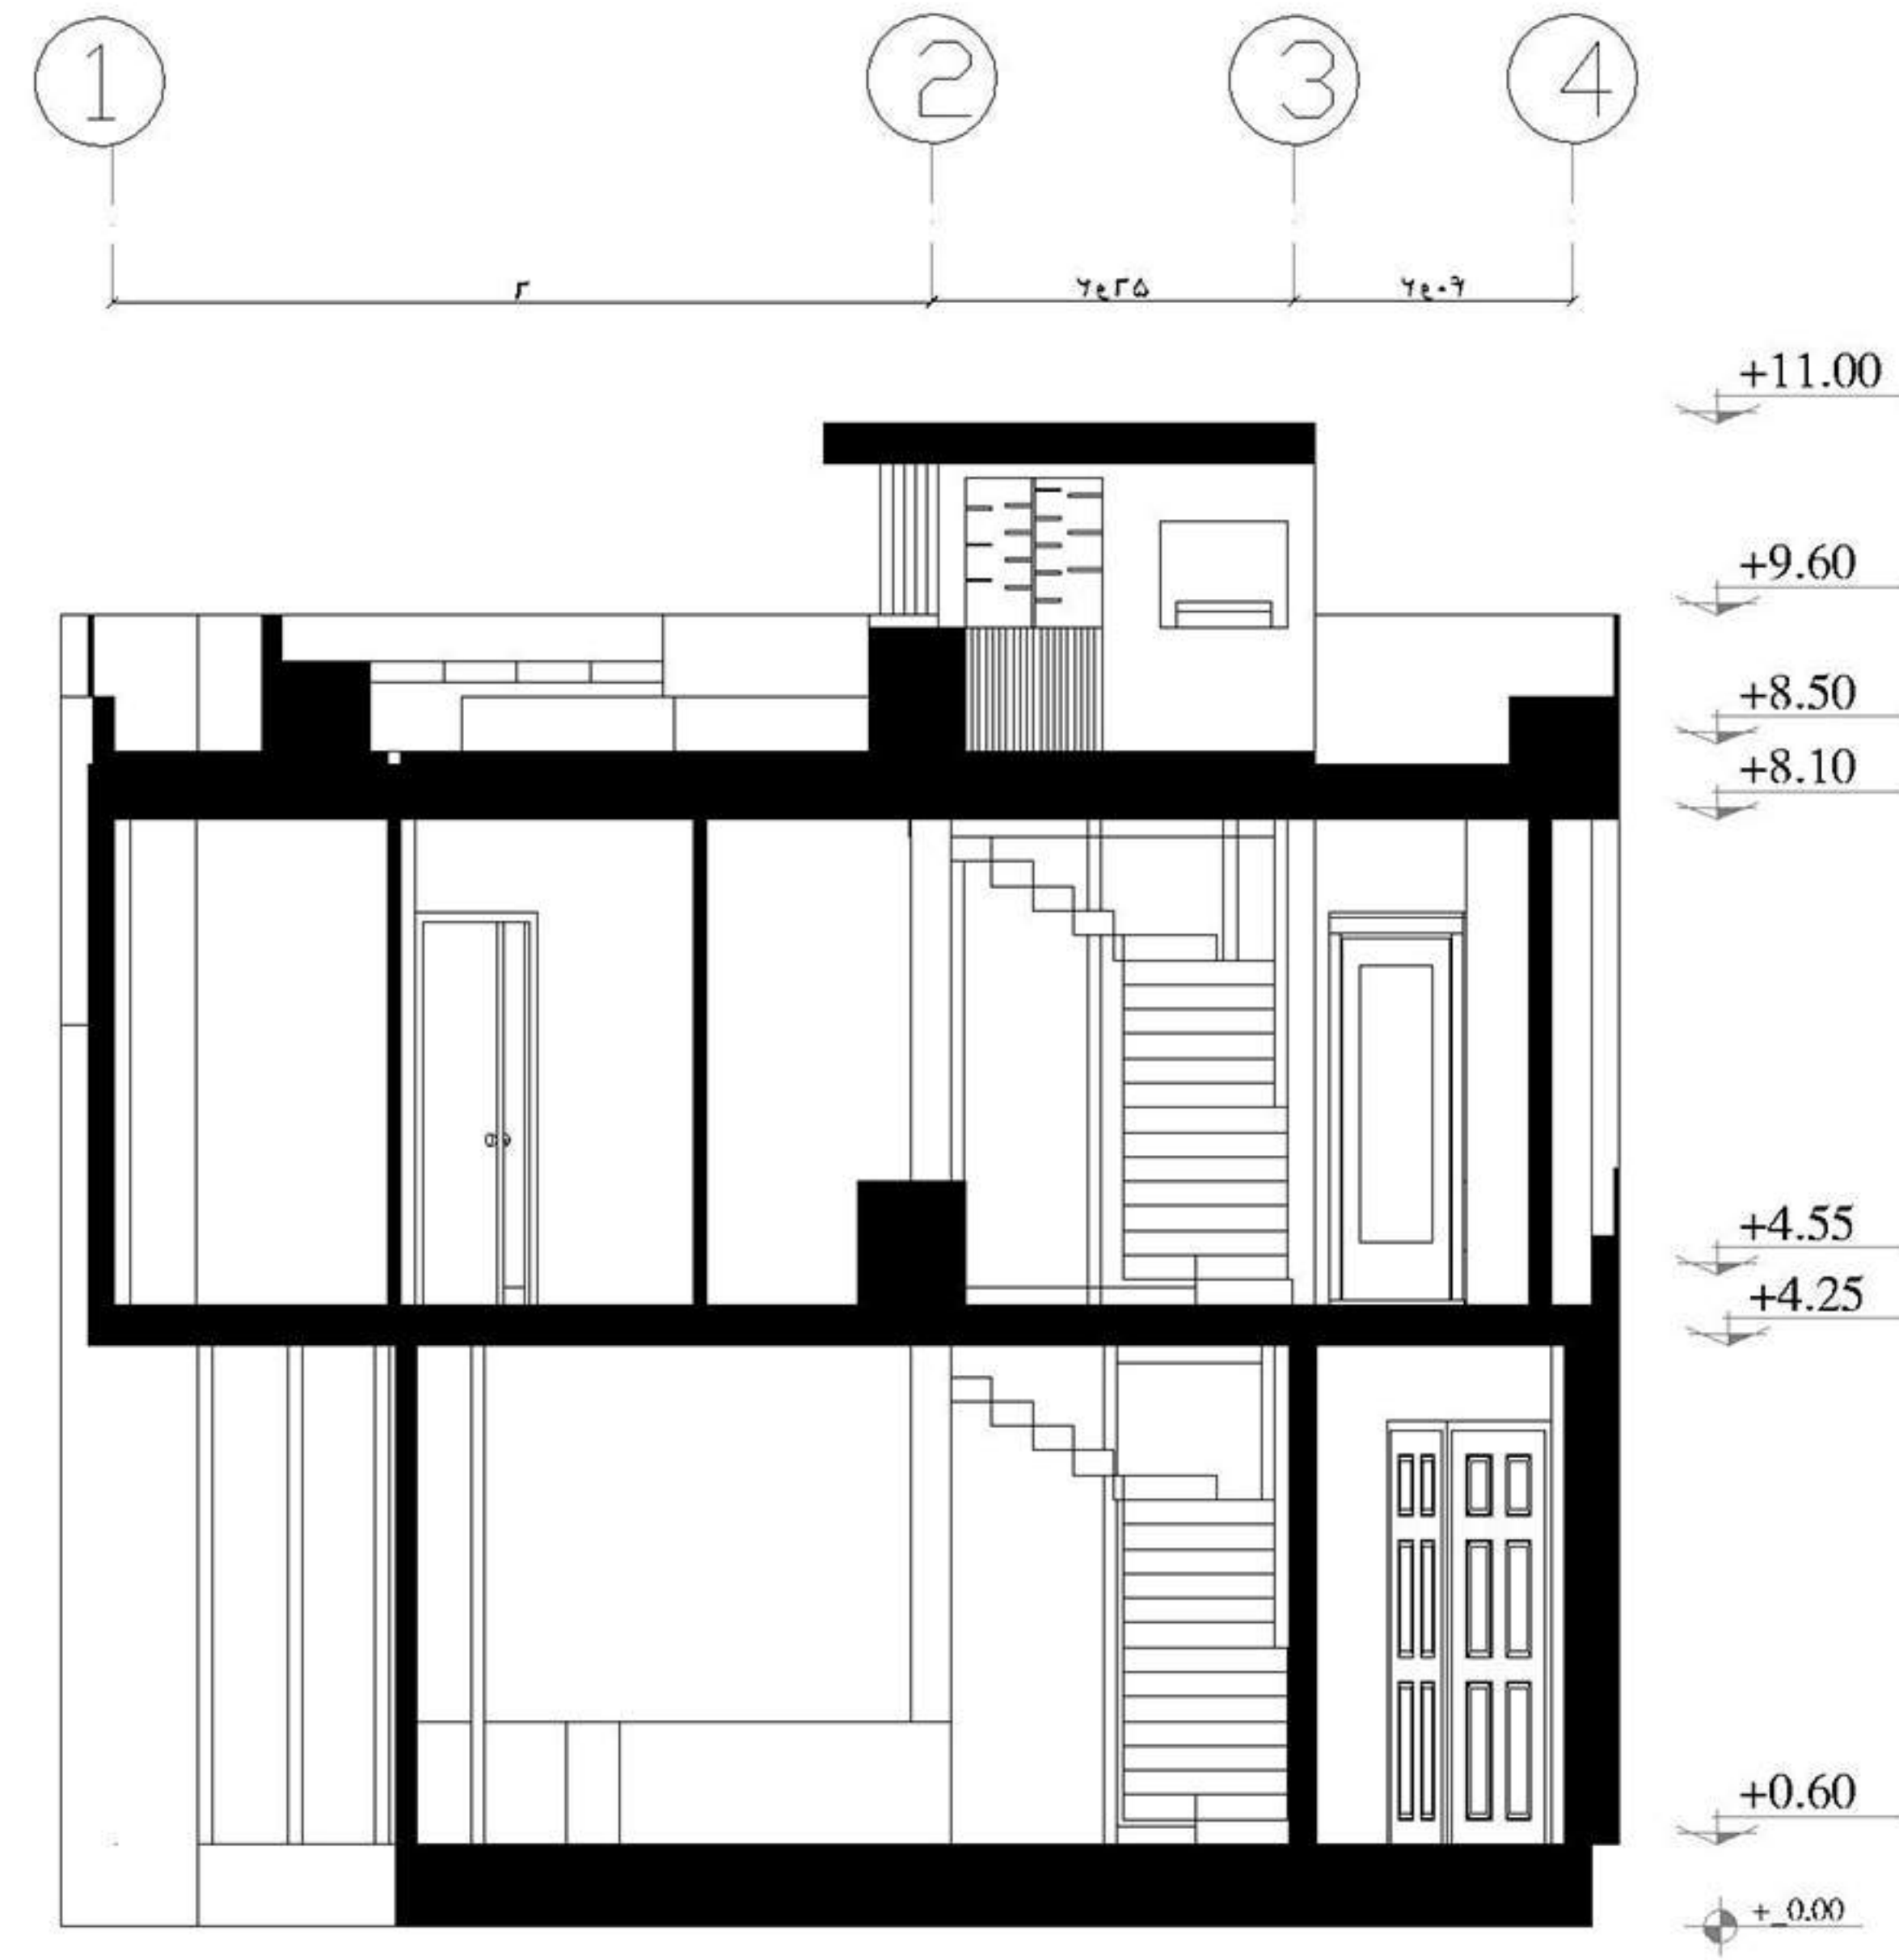

عنوان نقشه	برش B-B
مقیاس نقشه	1:100
مساحت	156.20 152.37

































SKYLIGHT D230





