

به نام یگانه معمار هستی

طراحی ویلاي نمك آبرود

NAMAK ABROOD VILLA DESIGN



**NAMAK
ABROOD
VILLA
DESIGN**


SHEET NAME :

SITE PLAN

SCALE : 1/100

SHEET NUMBER : A 01

SCALE : 1/100

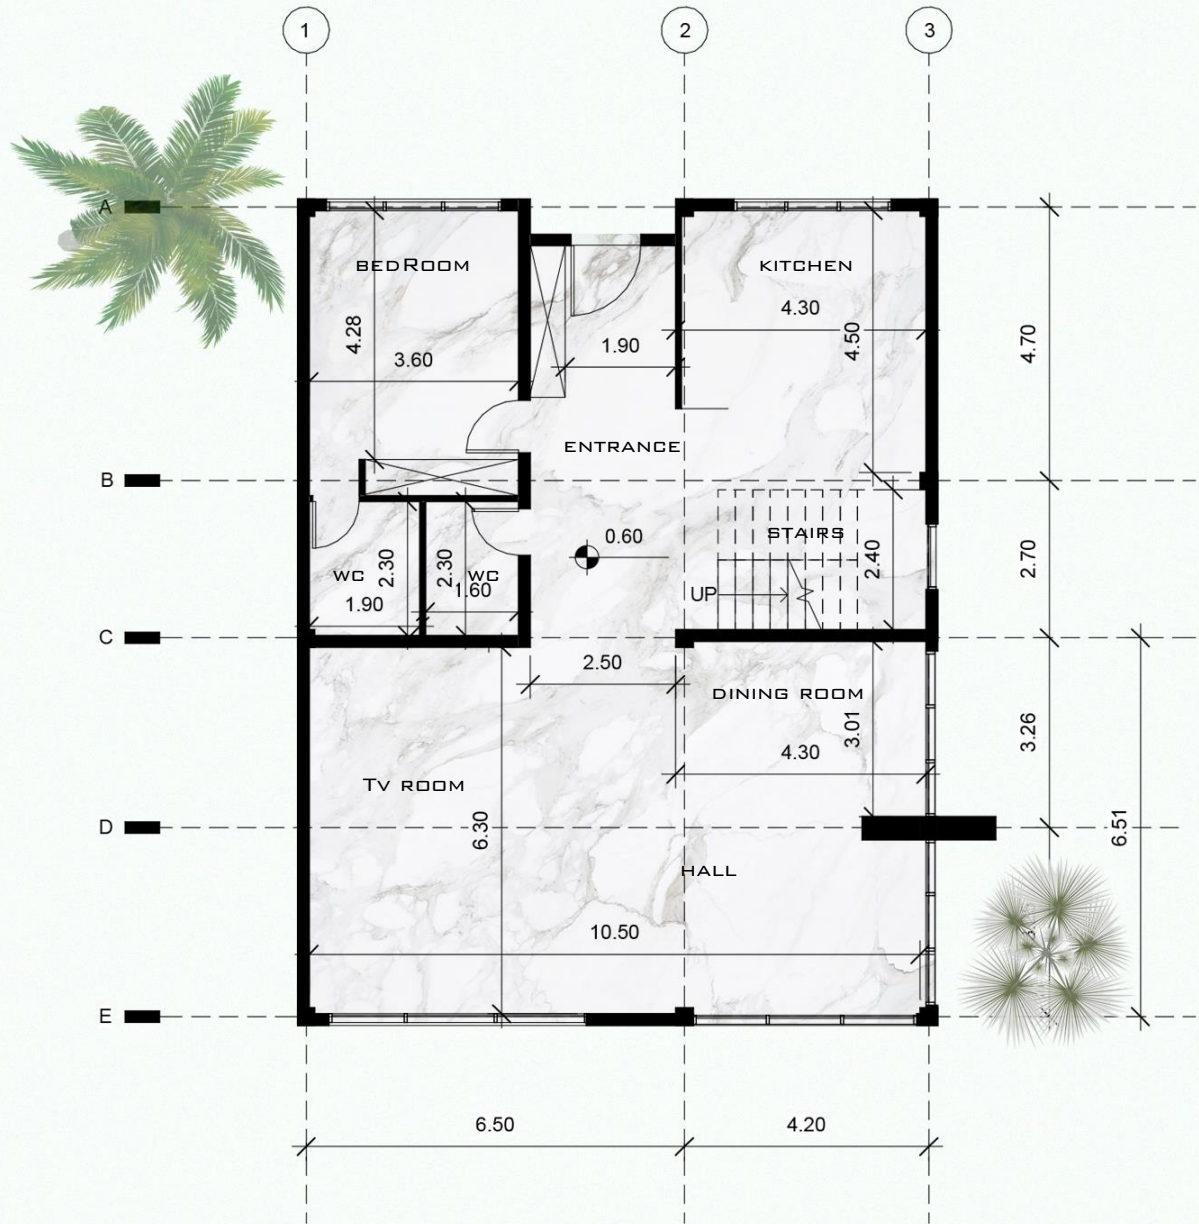

SCALE : 1/100

NAMAK
ABROOD
VILLA
DESIGN

SHEET NAME :
GROUND FLOOR DIMENSION

SCALE : 1/100

SHEET NUMBER : 101




SCALE : 1/100

NAMAK
ABROOD
VILLA
DESIGN

SHEET NAME :
GROUND FLOOR FURNITURE

SCALE : 1/100

SHEET NUMBER : 102

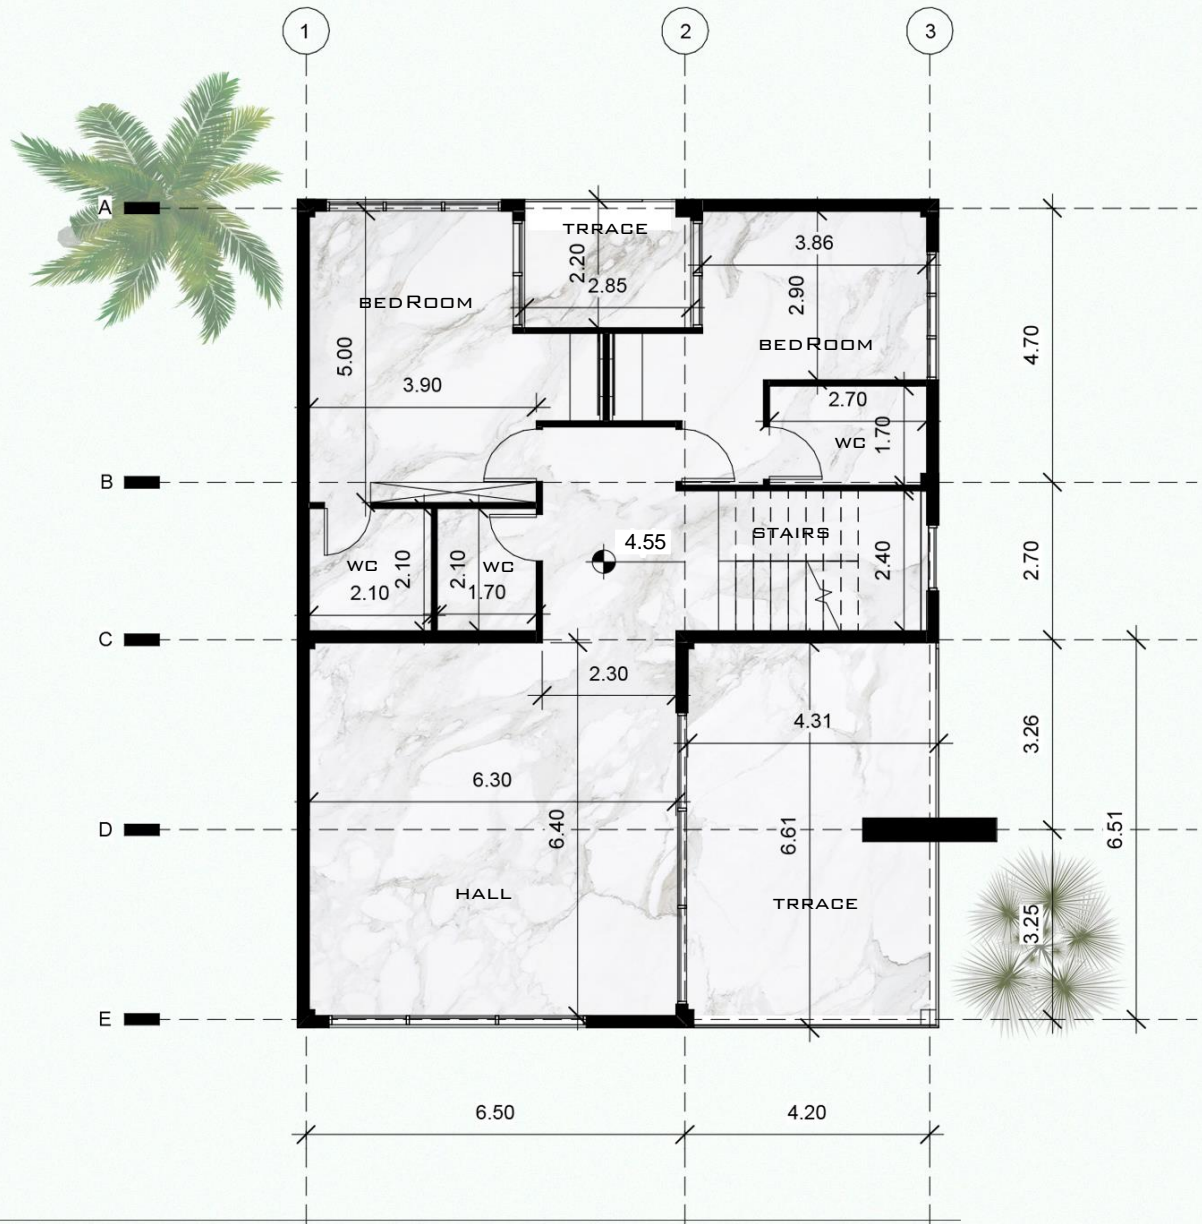

SCALE : 1/100


**NAMAK
ABROOD
VILLA
DESIGN**

SHEET NAME :

FIRST FLOOR DIMENSION

SCALE : 1/100

SHEET NUMBER : 103

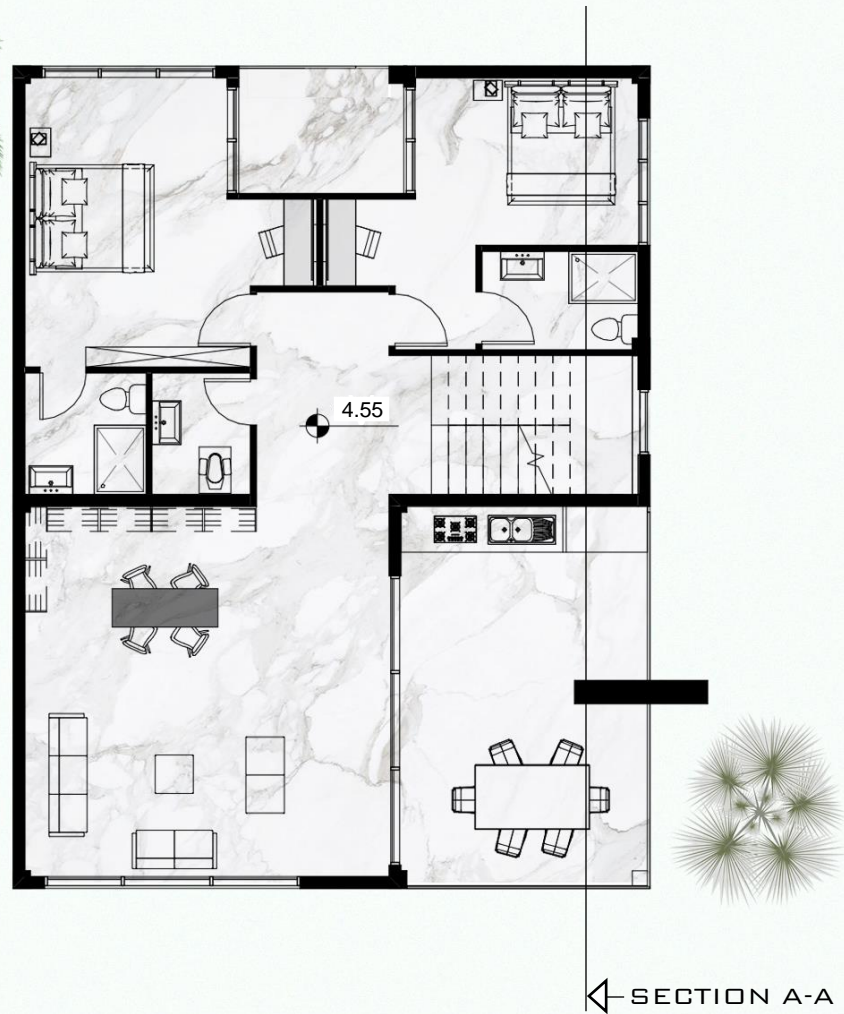

SCALE : 1/100


NAMAK
ABROOD
VILLA
DESIGN

SHEET NAME :

FIRST FLOOR FURNITURE

SCALE : 1/100

SHEET NUMBER : 104

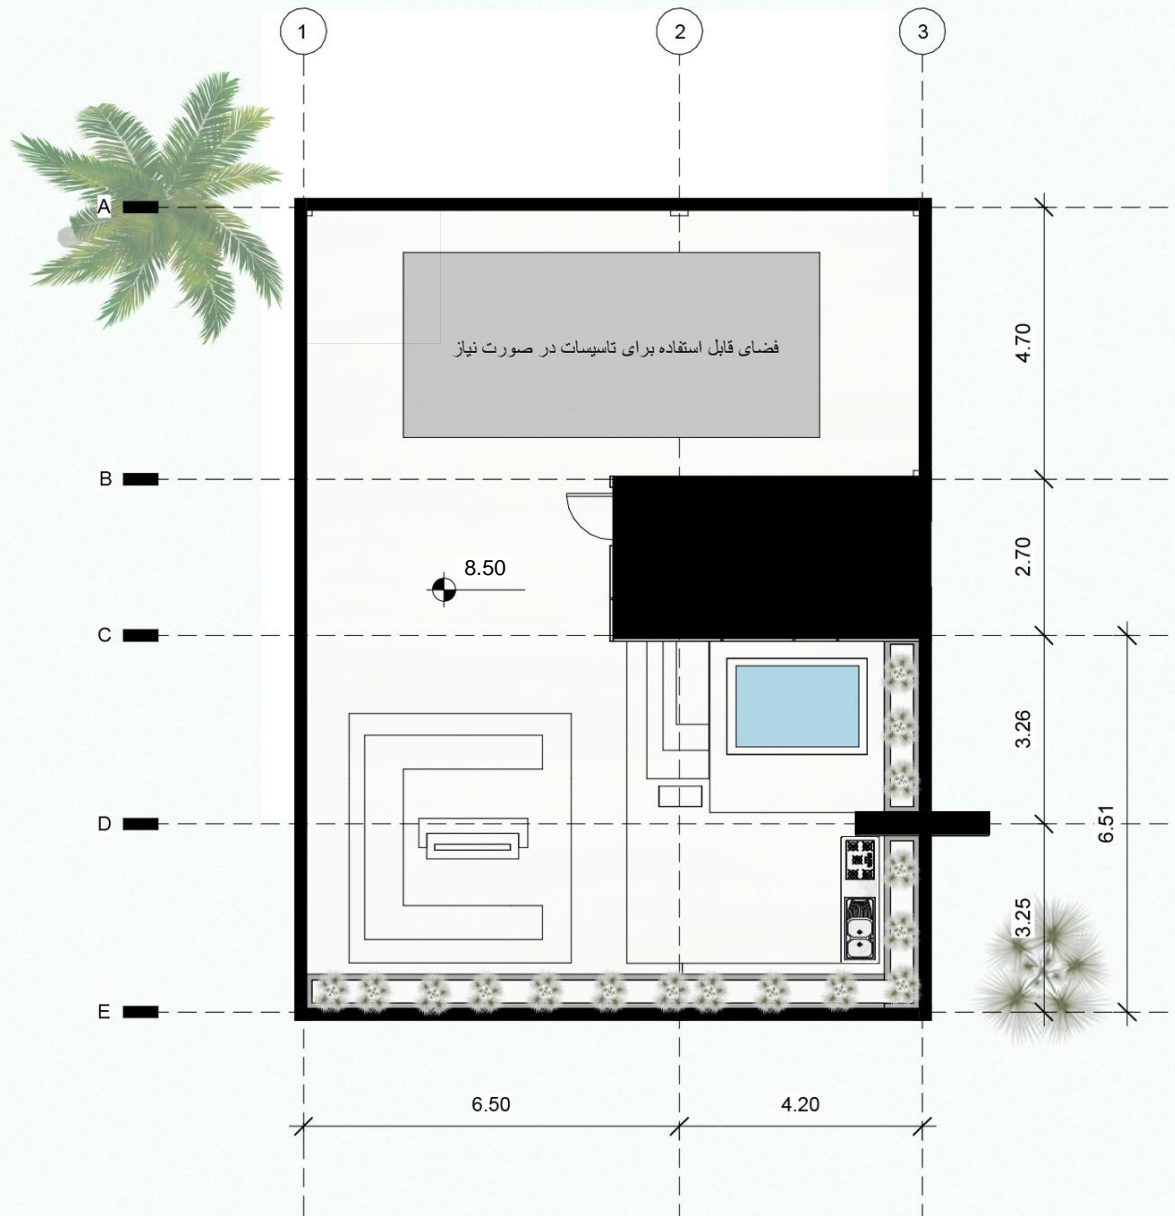

**NAMAK
ABROOD
VILLA
DESIGN**


SHEET NAME :

ROOF GARDEN PLAN

SCALE : 1/100

SHEET NUMBER : 105

SCALE : 1/100

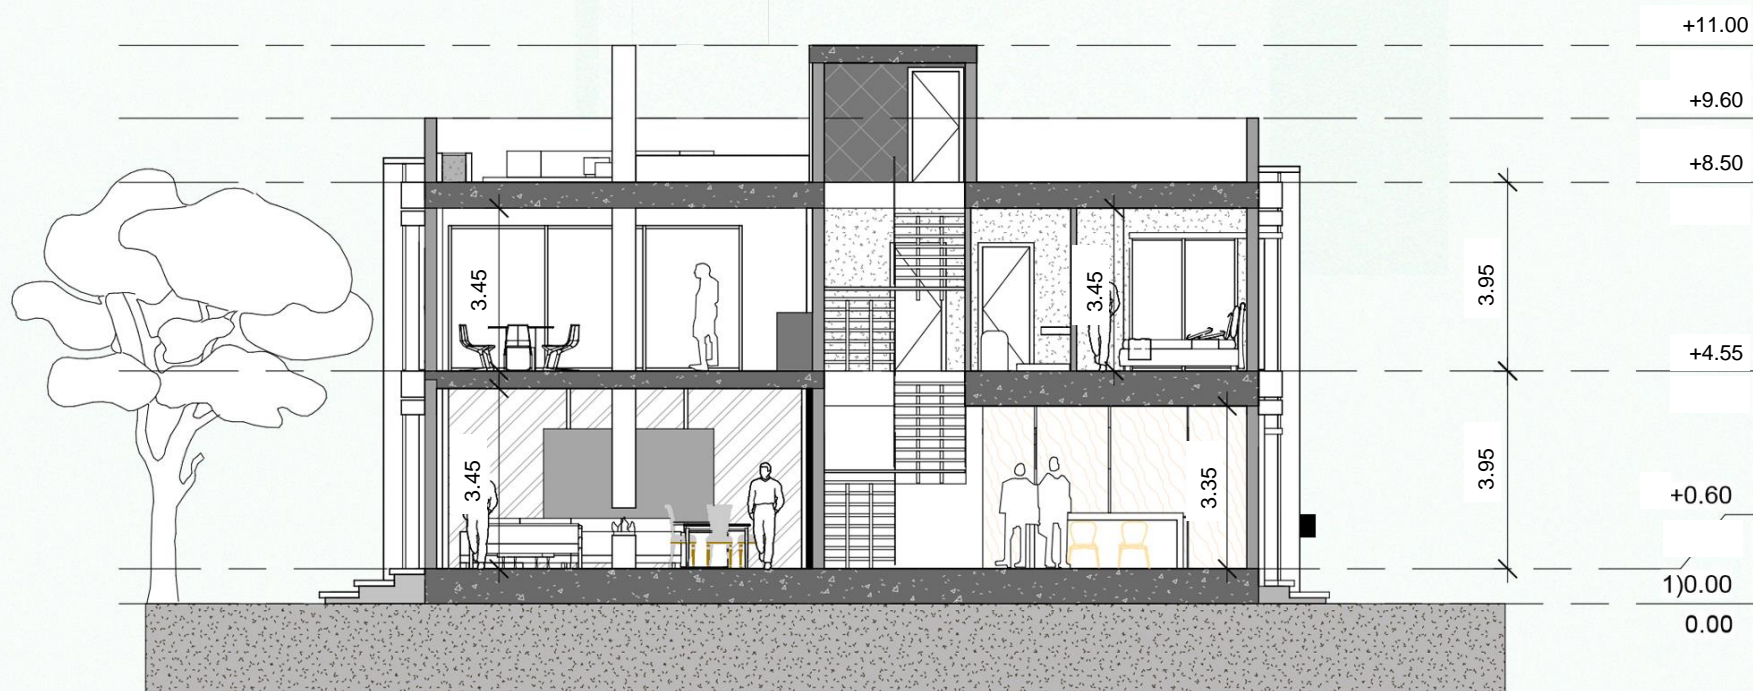

**NAMAK
ABROOD
VILLA
DESIGN**

SHEET NAME :

SECTION A-A

SCALE : 1/100

SHEET NUMBER : 106

SCALE : 1/100

نکته:



- میزان نماسازی علاوه بر مساحت قابل ساخت در نظر گرفته شده که در صورت عدم موافقت ، پلان این قابلیت را دارد که میزان نماسازی از آن کسر شود و دچار ایراد نگردد.

نکته:

- با توجه به تغییرات چندین باره ارتفاع مورد تایید ، ارتفاع ساختمان و نیز ارتفاع طبقات می تواند با نظر مستقیم کارفرمای محترم در نظر گرفته شود.

مزایا و قابلیت های پلان :


- حداکثر استفاده از مساحت قابل ساخت

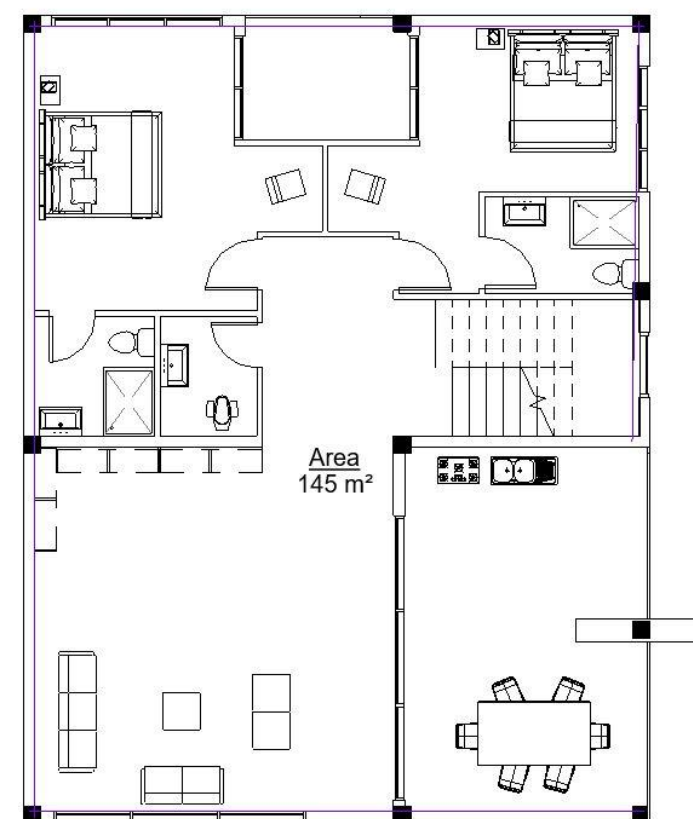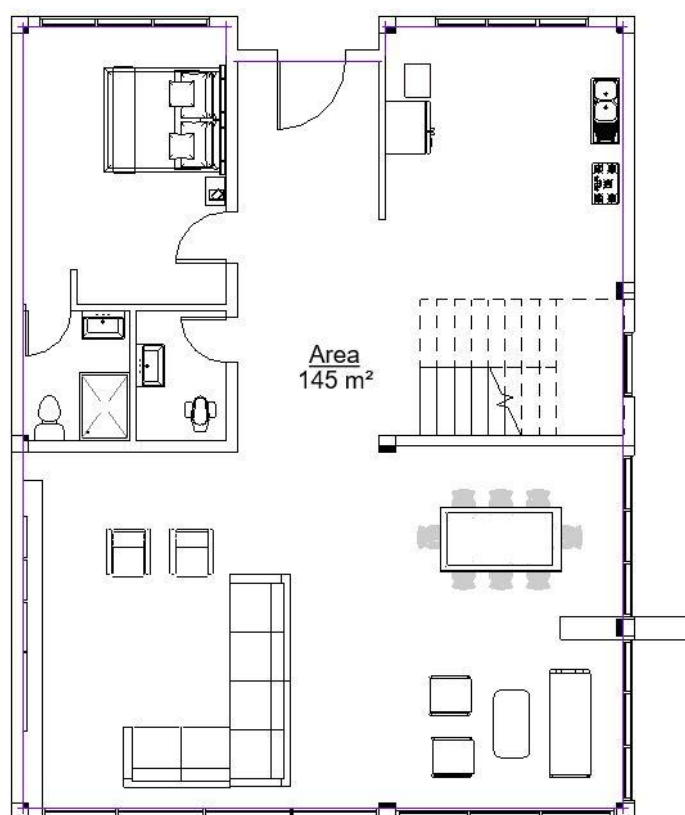

مزایا و قابلیت های پلان :


- دسترسی دو خواب مستر به بالکن

(ارتباط دو خواب با استفاده از درب قفل دار قطع می شود)

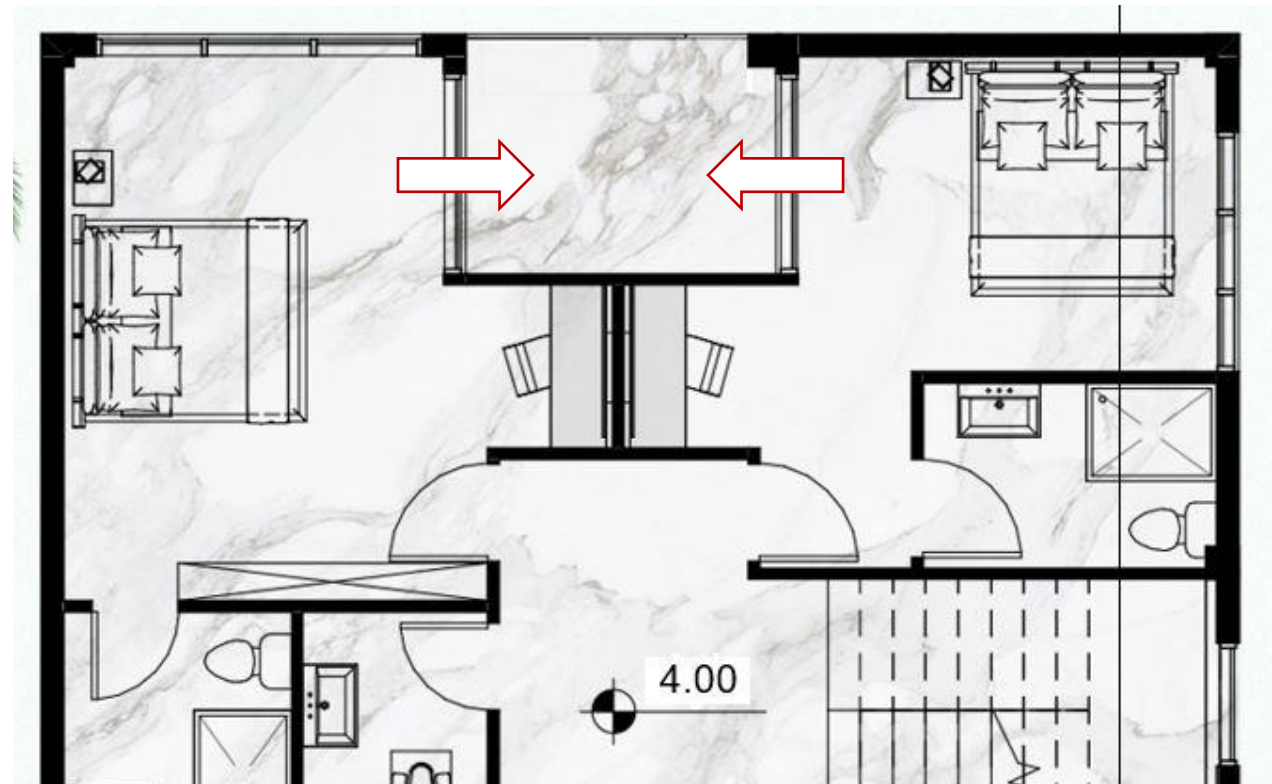


مزایا و قابلیت های پلان :

- نورگیری مستقیم خوابها و آشپزخانه و راه پله و سالن های پذیرایی

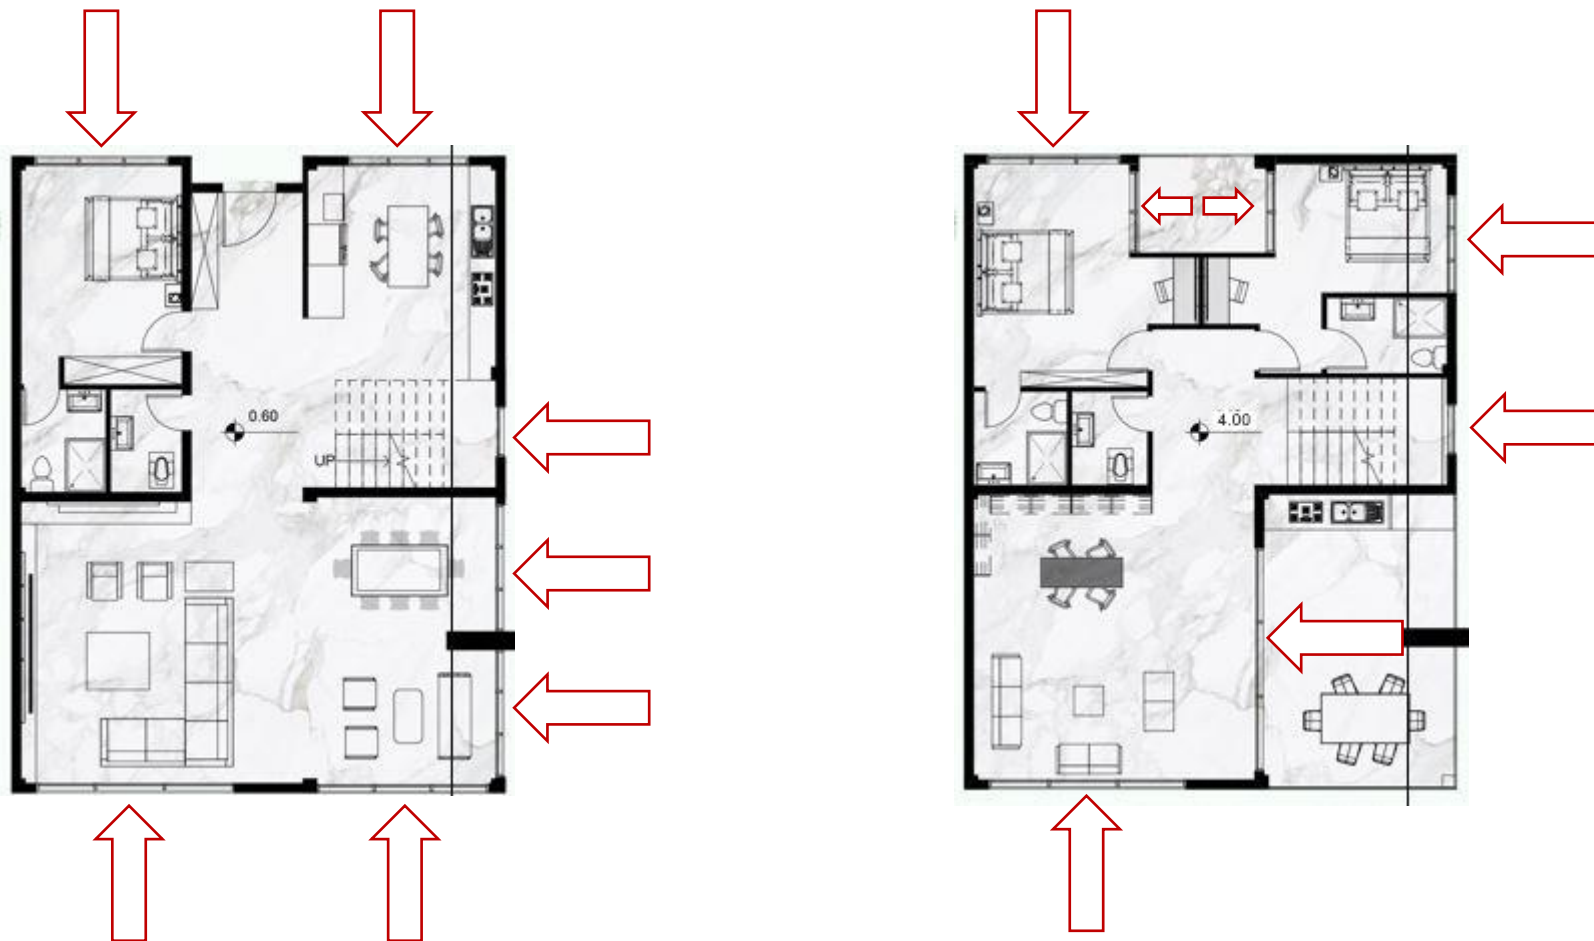

مزایا و قابلیت های پلان :

پله دکوراتیو و معلق

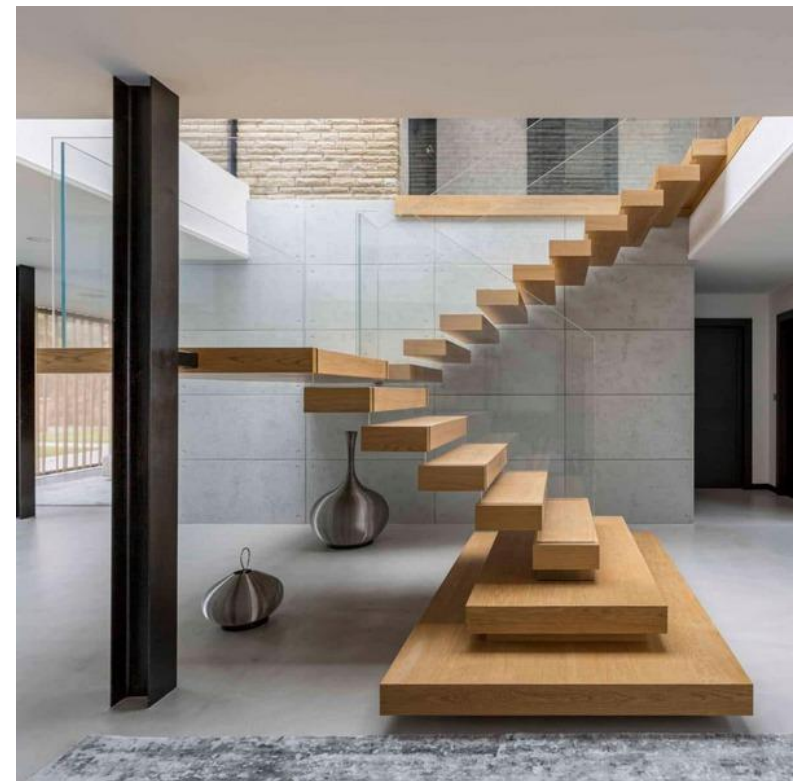

مزایا و قابلیت های پلان :

آشپزخانه پلان آزاد



مزایا و قابلیت های پلان :

بالکن با فضای باز برای چیمان مبلمان و باریکیو




مزایا و قابلیت های پلان :

زمین بازی تنیس / والیبال / تنیس فوتبال و ...
(در صورت صلاحدید کارفرمای محترم و
نبود فضای مناسب در شهرک)




مزایا و قابلیت های پلان :

جکوزی چهار فصل در فضای روف

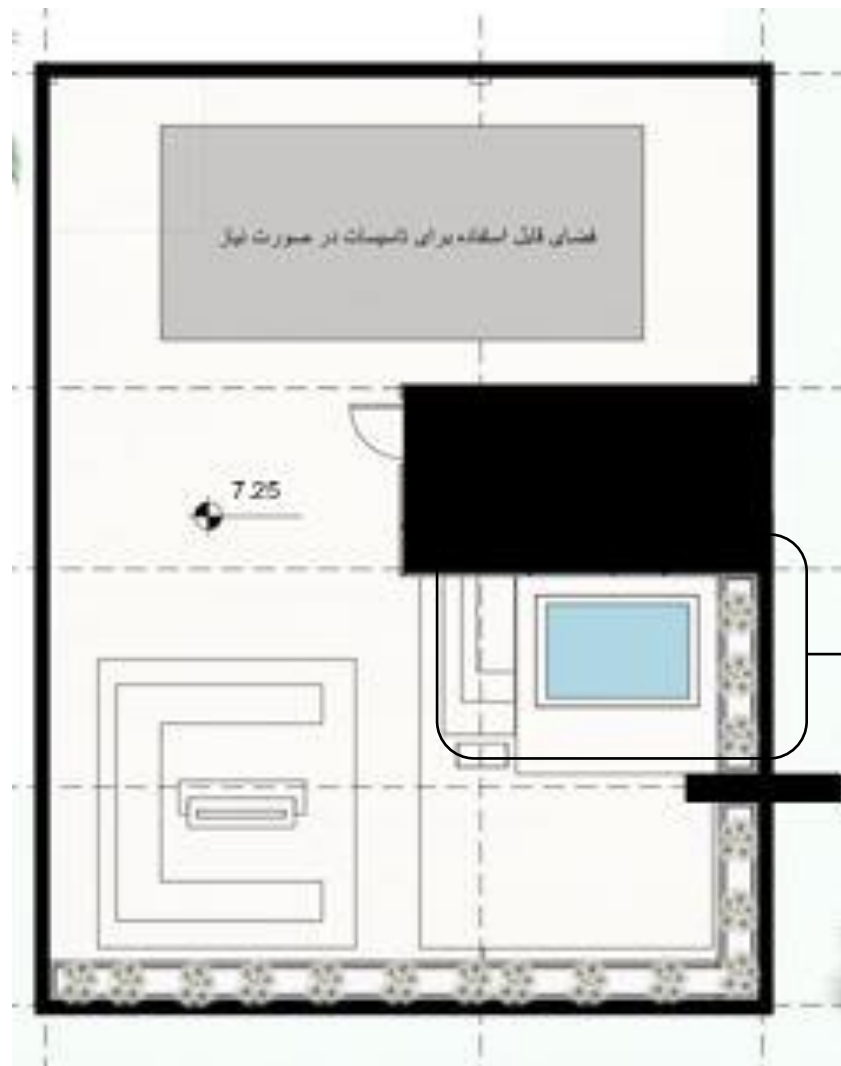

مزایا و قابلیت های پلان :

باربیکیو ، سینک و محفظه ی سرد کن برای پذیرایی

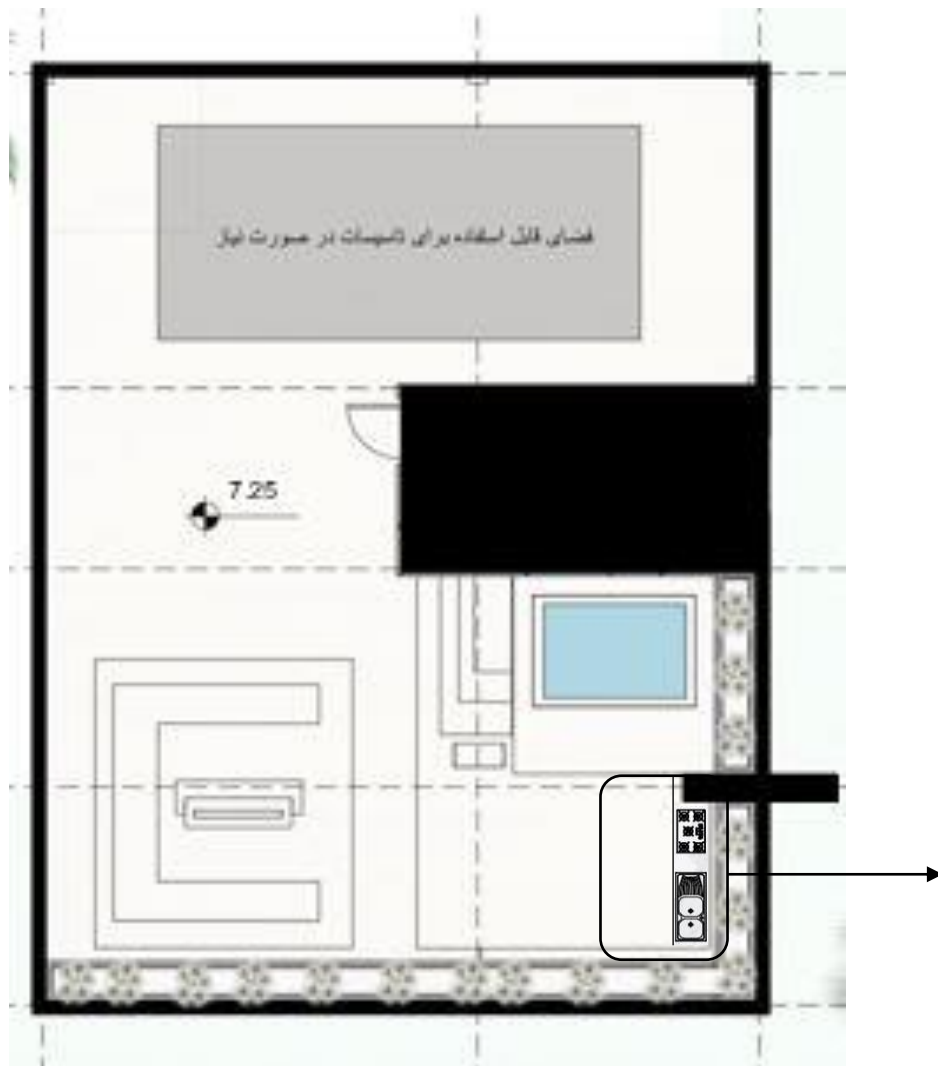

مزایا و قابلیت های پلان :

شومینه معلق به عنوان : ۱.المان جدا کننده ۲.دکوراتیو

























نکته:

- در فضای روف قسمتی برای تاسیسات در صورت نیاز در نظر گرفته شده است.
- در صورت عدم استفاده از فضای مورد نظر تاسیسات ، قابلیت قرار گیری میز فوتبال دستی ، پینگ پنگ ، بلیارد و ... دارد.
- با توجه به عدم طراحی استخر با توجه به قوانین موجود ، پیشنهاد می شود جکوزی چهار فصل در روف قرار گیرد.
- فضای مناسب پذیرایی (در صورت موافقت به صورت مسقف) و باریکیو در روف در نظر گرفته شده است.

پایان