



16




16









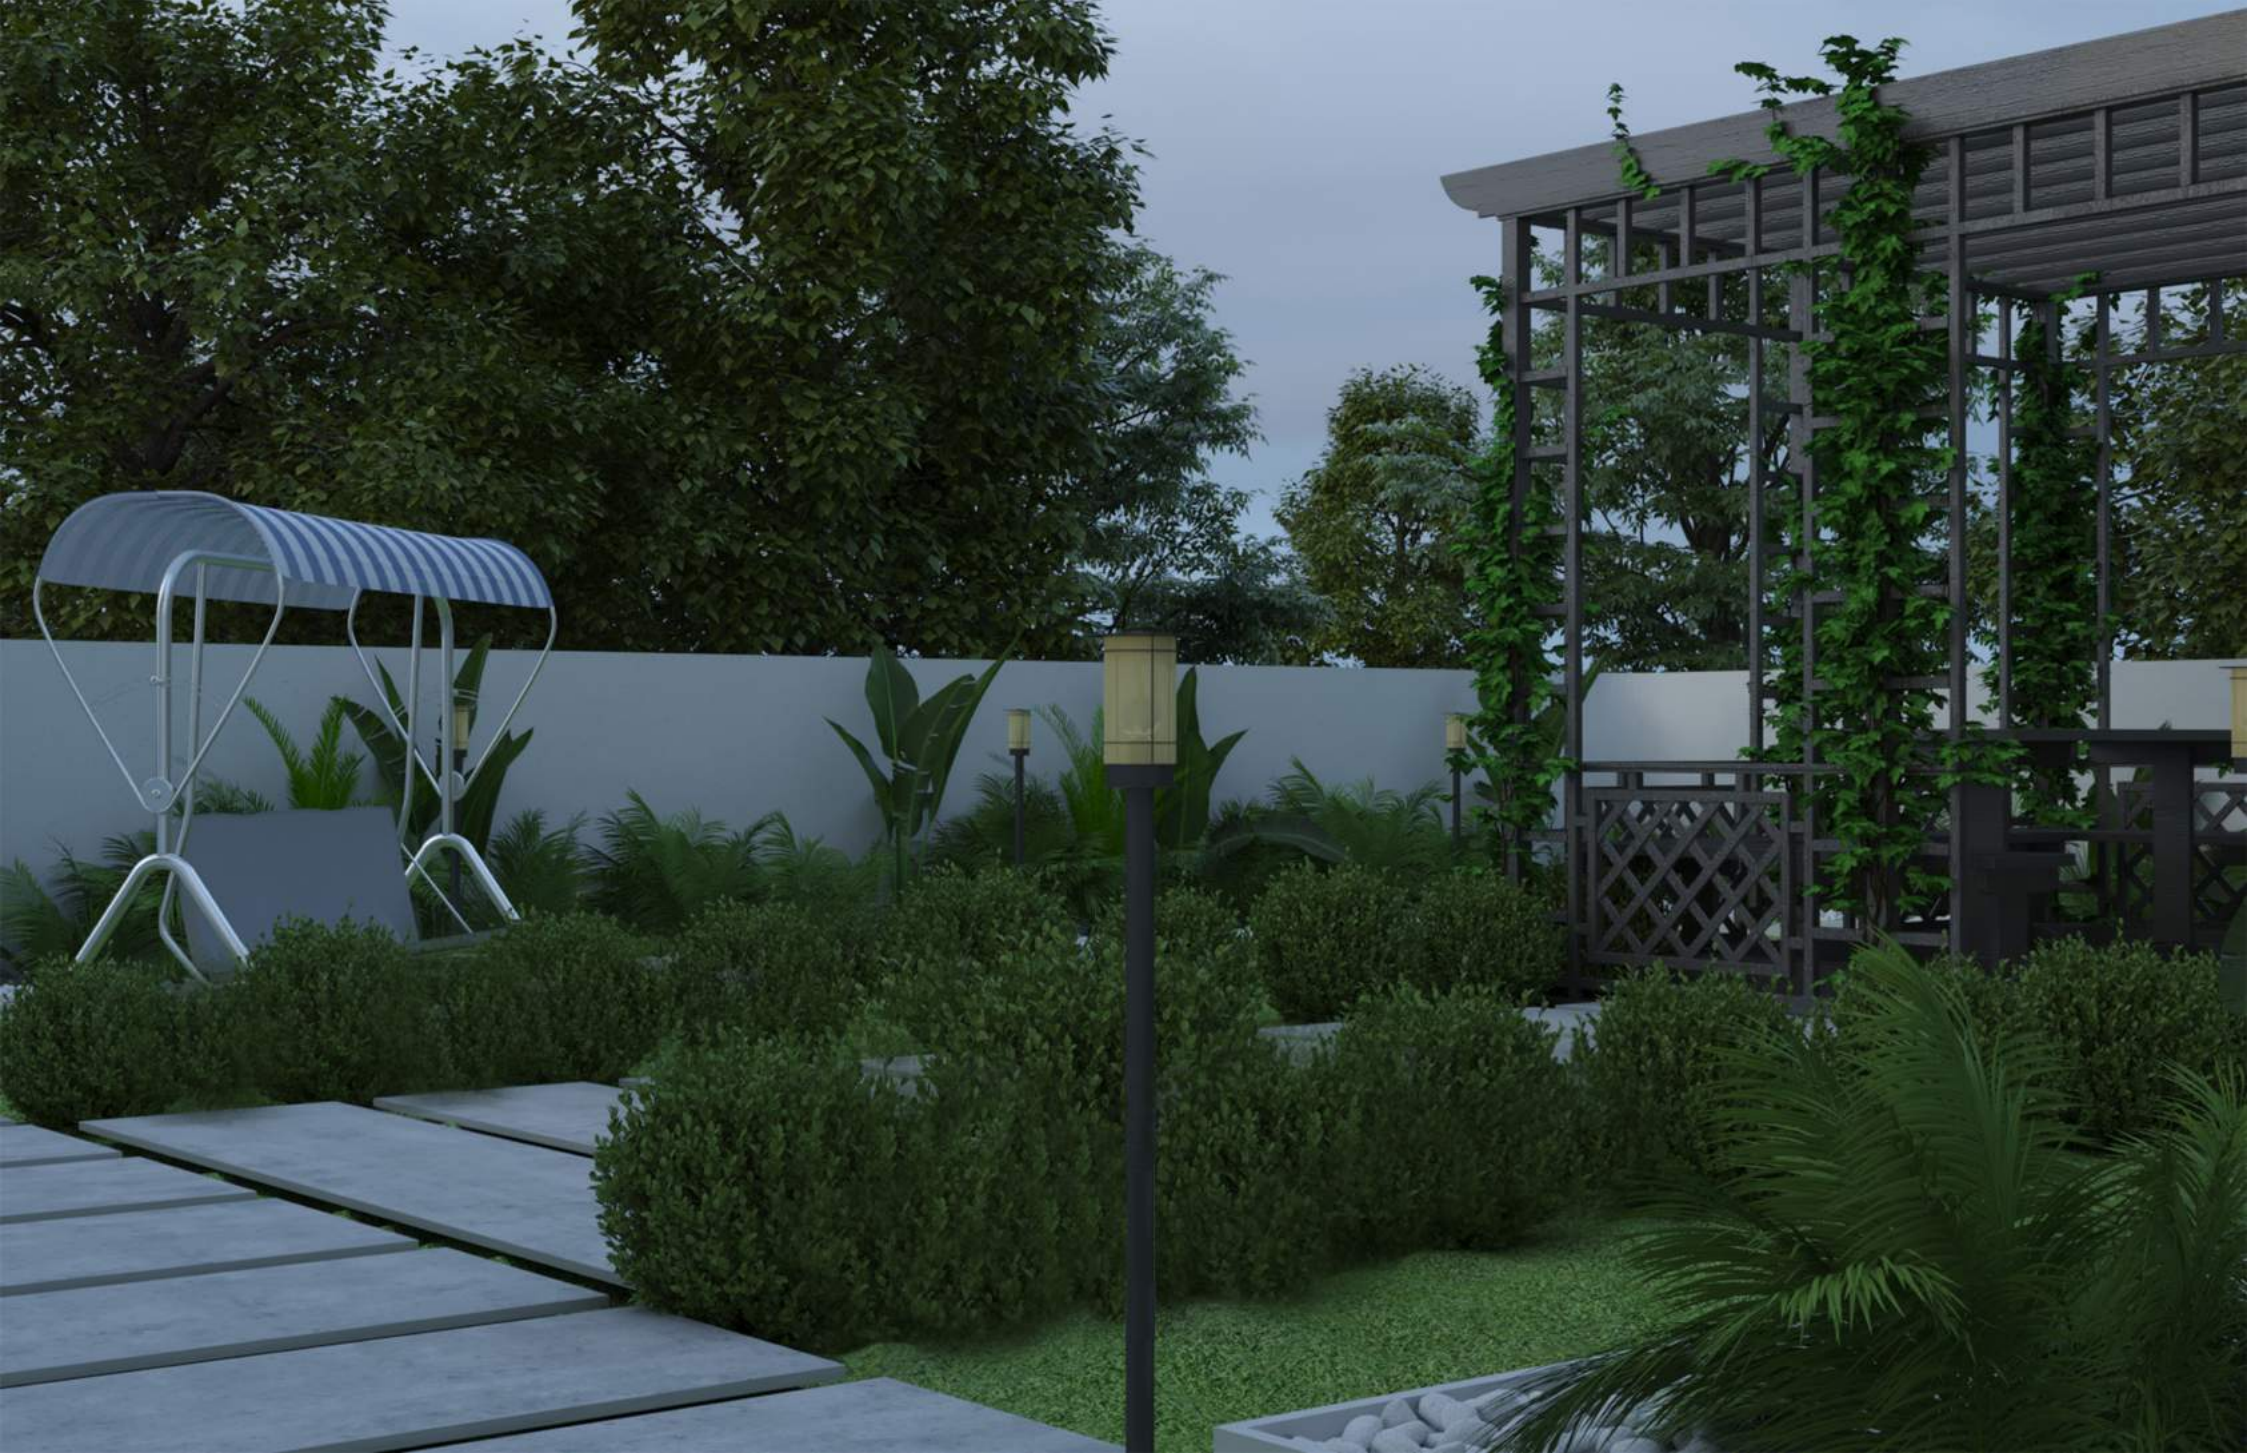

GROUND FLOOR PLAN

پلان طبقه همکف



- 1 Kitchen آشپزخانه 13.60 m²
- 2 dirty kitchen مطبخ 11.30 m²
- 3 Laundry لباسشویی 2.00 m²
- 4 Wc سرویس بهداشتی 3.40 m²
- 5 Master Bedroom اتاق خواب 15.10 m²
- 6 Bathroom سرویس بهداشتی و حمام 6.00 m²
- 7 Sitting Room پذیرایی 84.00 m²
- 8 Tv Room نشیمن
- 9 Total Area مساحت کل طبقه 149.00 m²

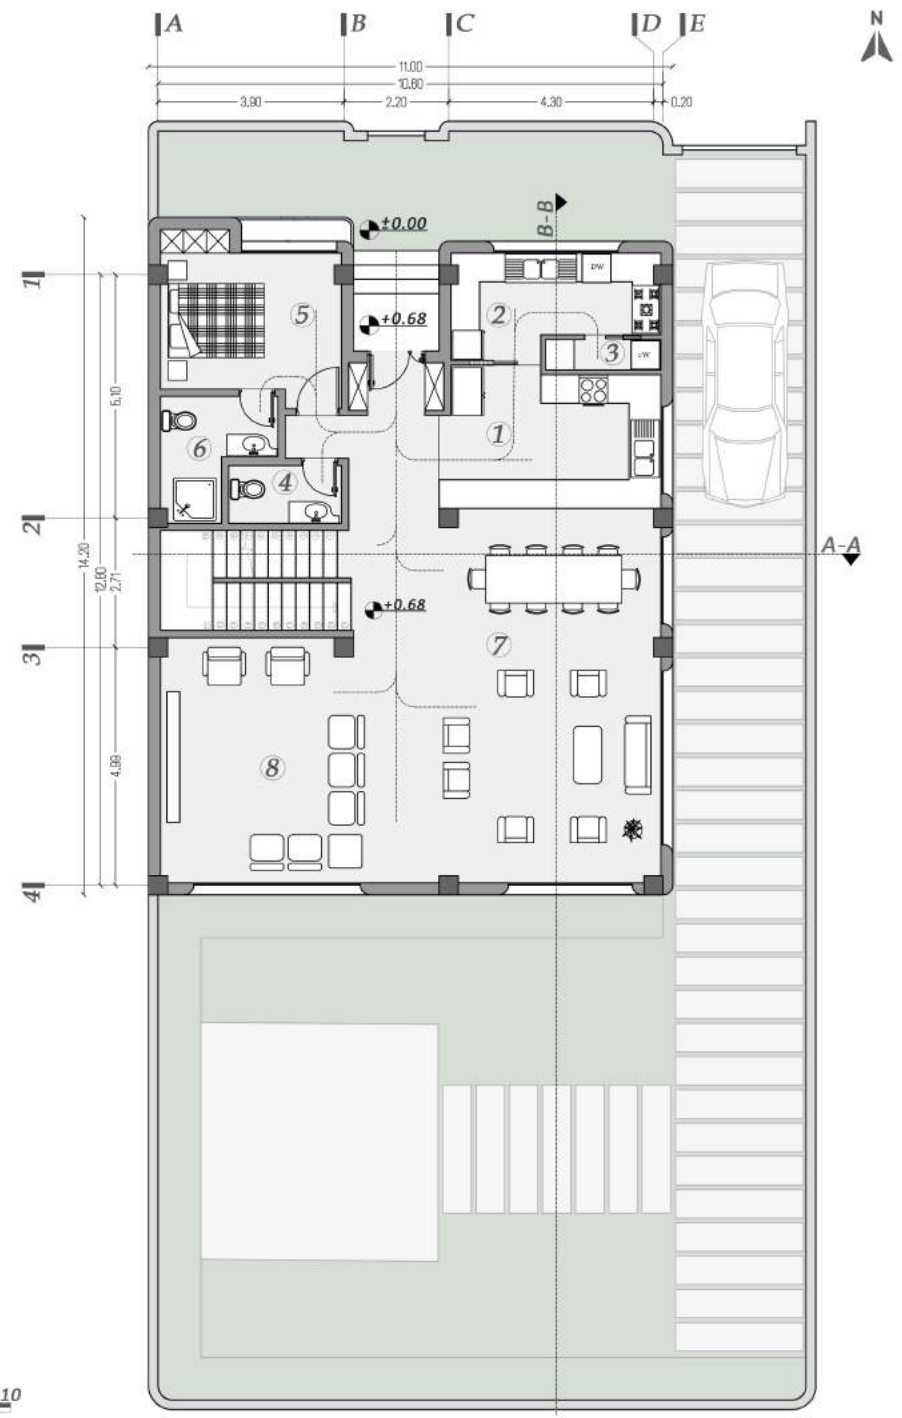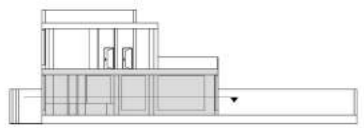

FIRST FLOOR PLAN

پلان طبقه اول

1	sitting Room & Bar پذیرایی و بار	50.56 m ²
2	Terrace تراس	23.23m ²
3	Wc سرویس بهداشتی	3.75 m ²
4	Bath Room سرویس بهداشتی و حمام	5.00 m ²
5	Master Bedroom اتاق خواب	23.00m ²
6	Bath Room سرویس بهداشتی و حمام	5.45 m ²
7	Maste Bedroom اتاق خواب	21.00m ²
9	Terrace تراس	4.40m ²
9	Total Erea مساحت کل طبقه	125.50m ²

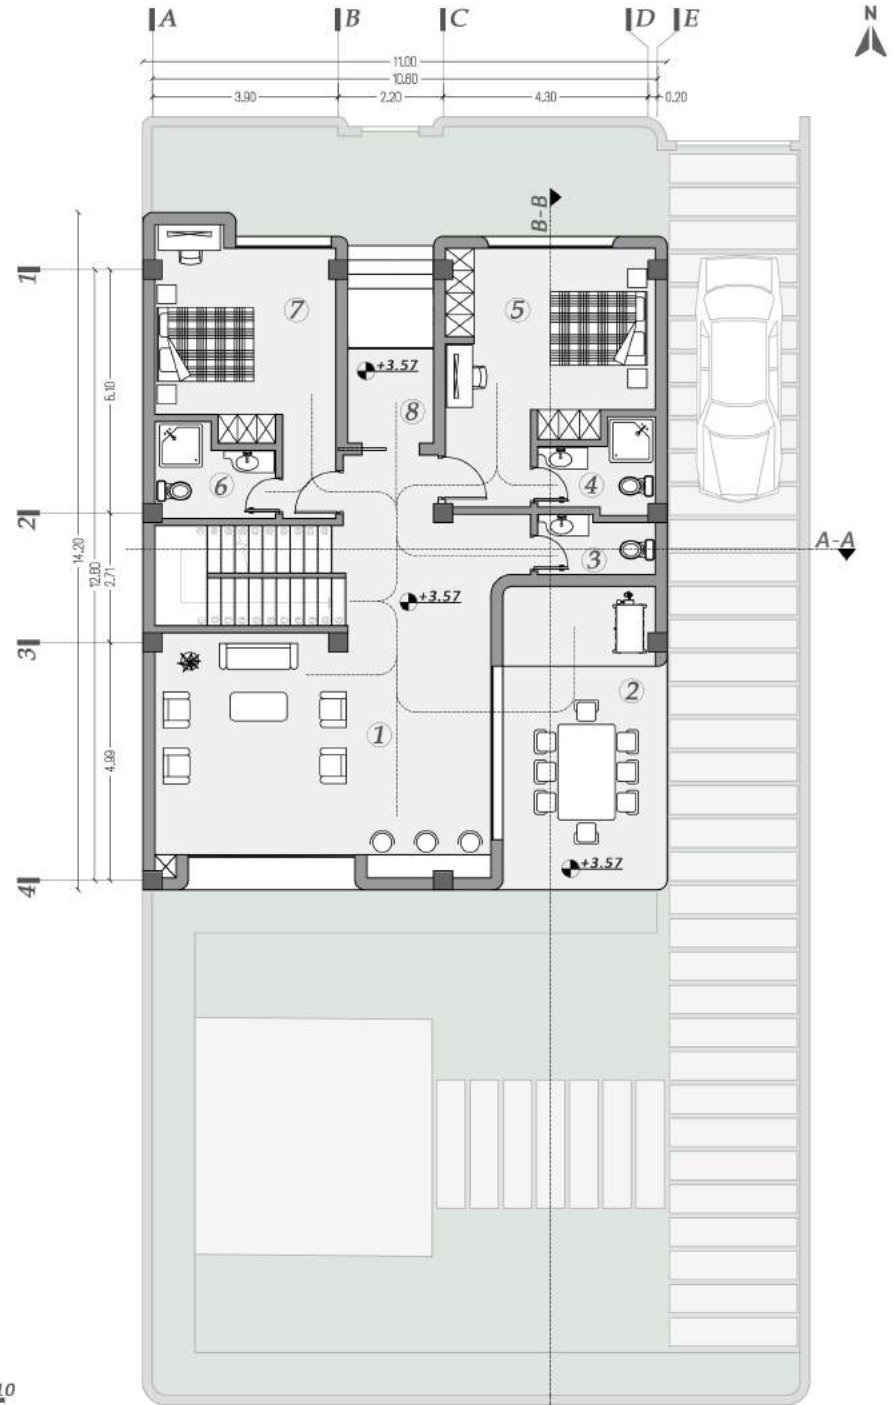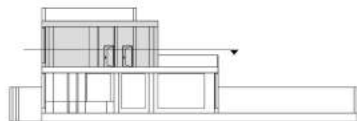

ROOF FLOOR PLAN

پلان طبقه بام



1 Sitting Area
نشیمن و شومینه

2 Bar
بار 42.00 m²

3 Barbecue
باربیکیو


4 Storage
انباری 2.30 m²


5 Total Area
مساحت کل بام 121.10 m²

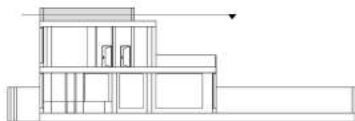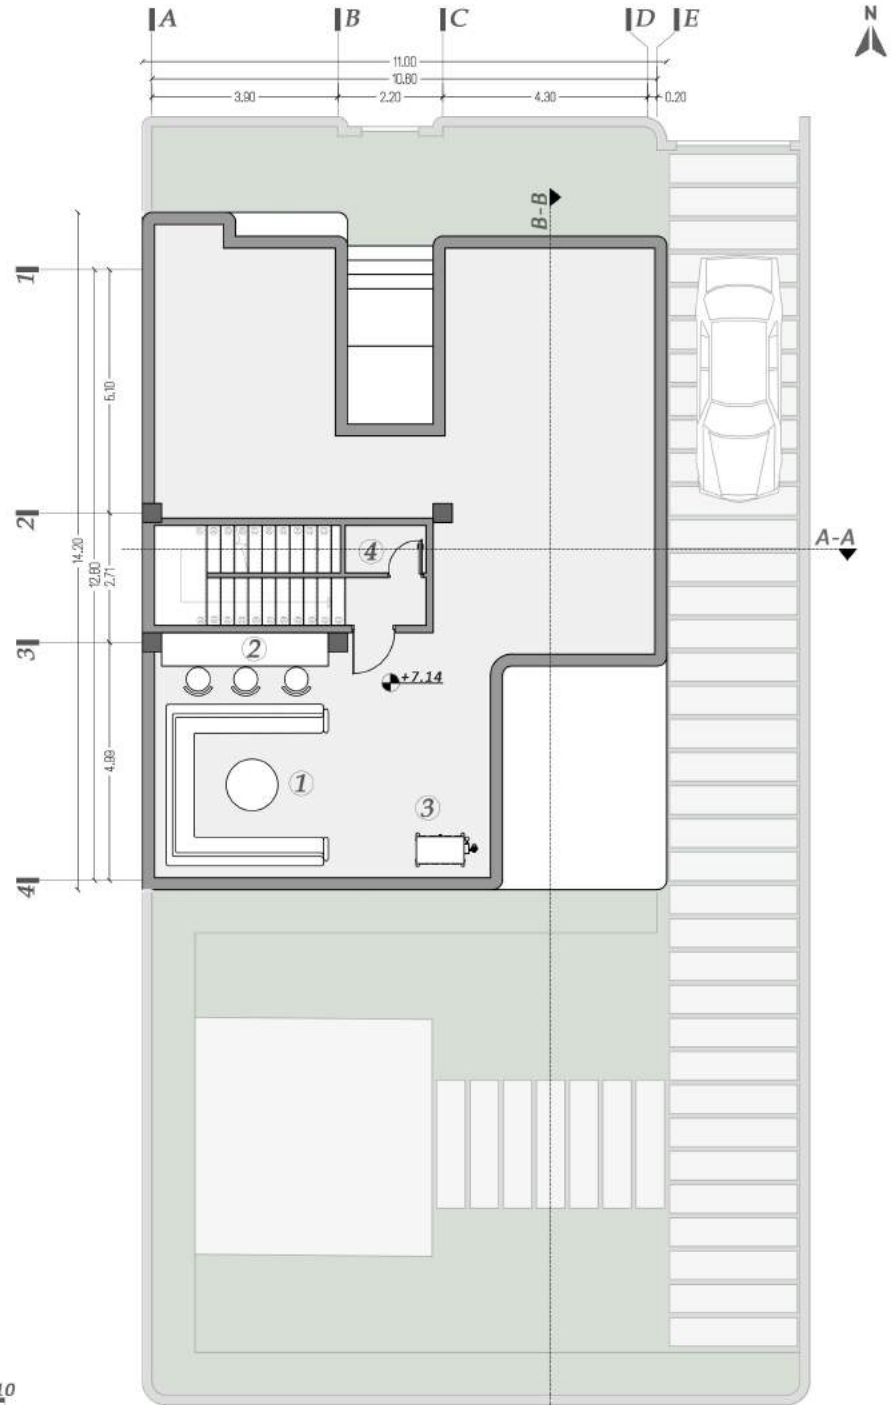






16

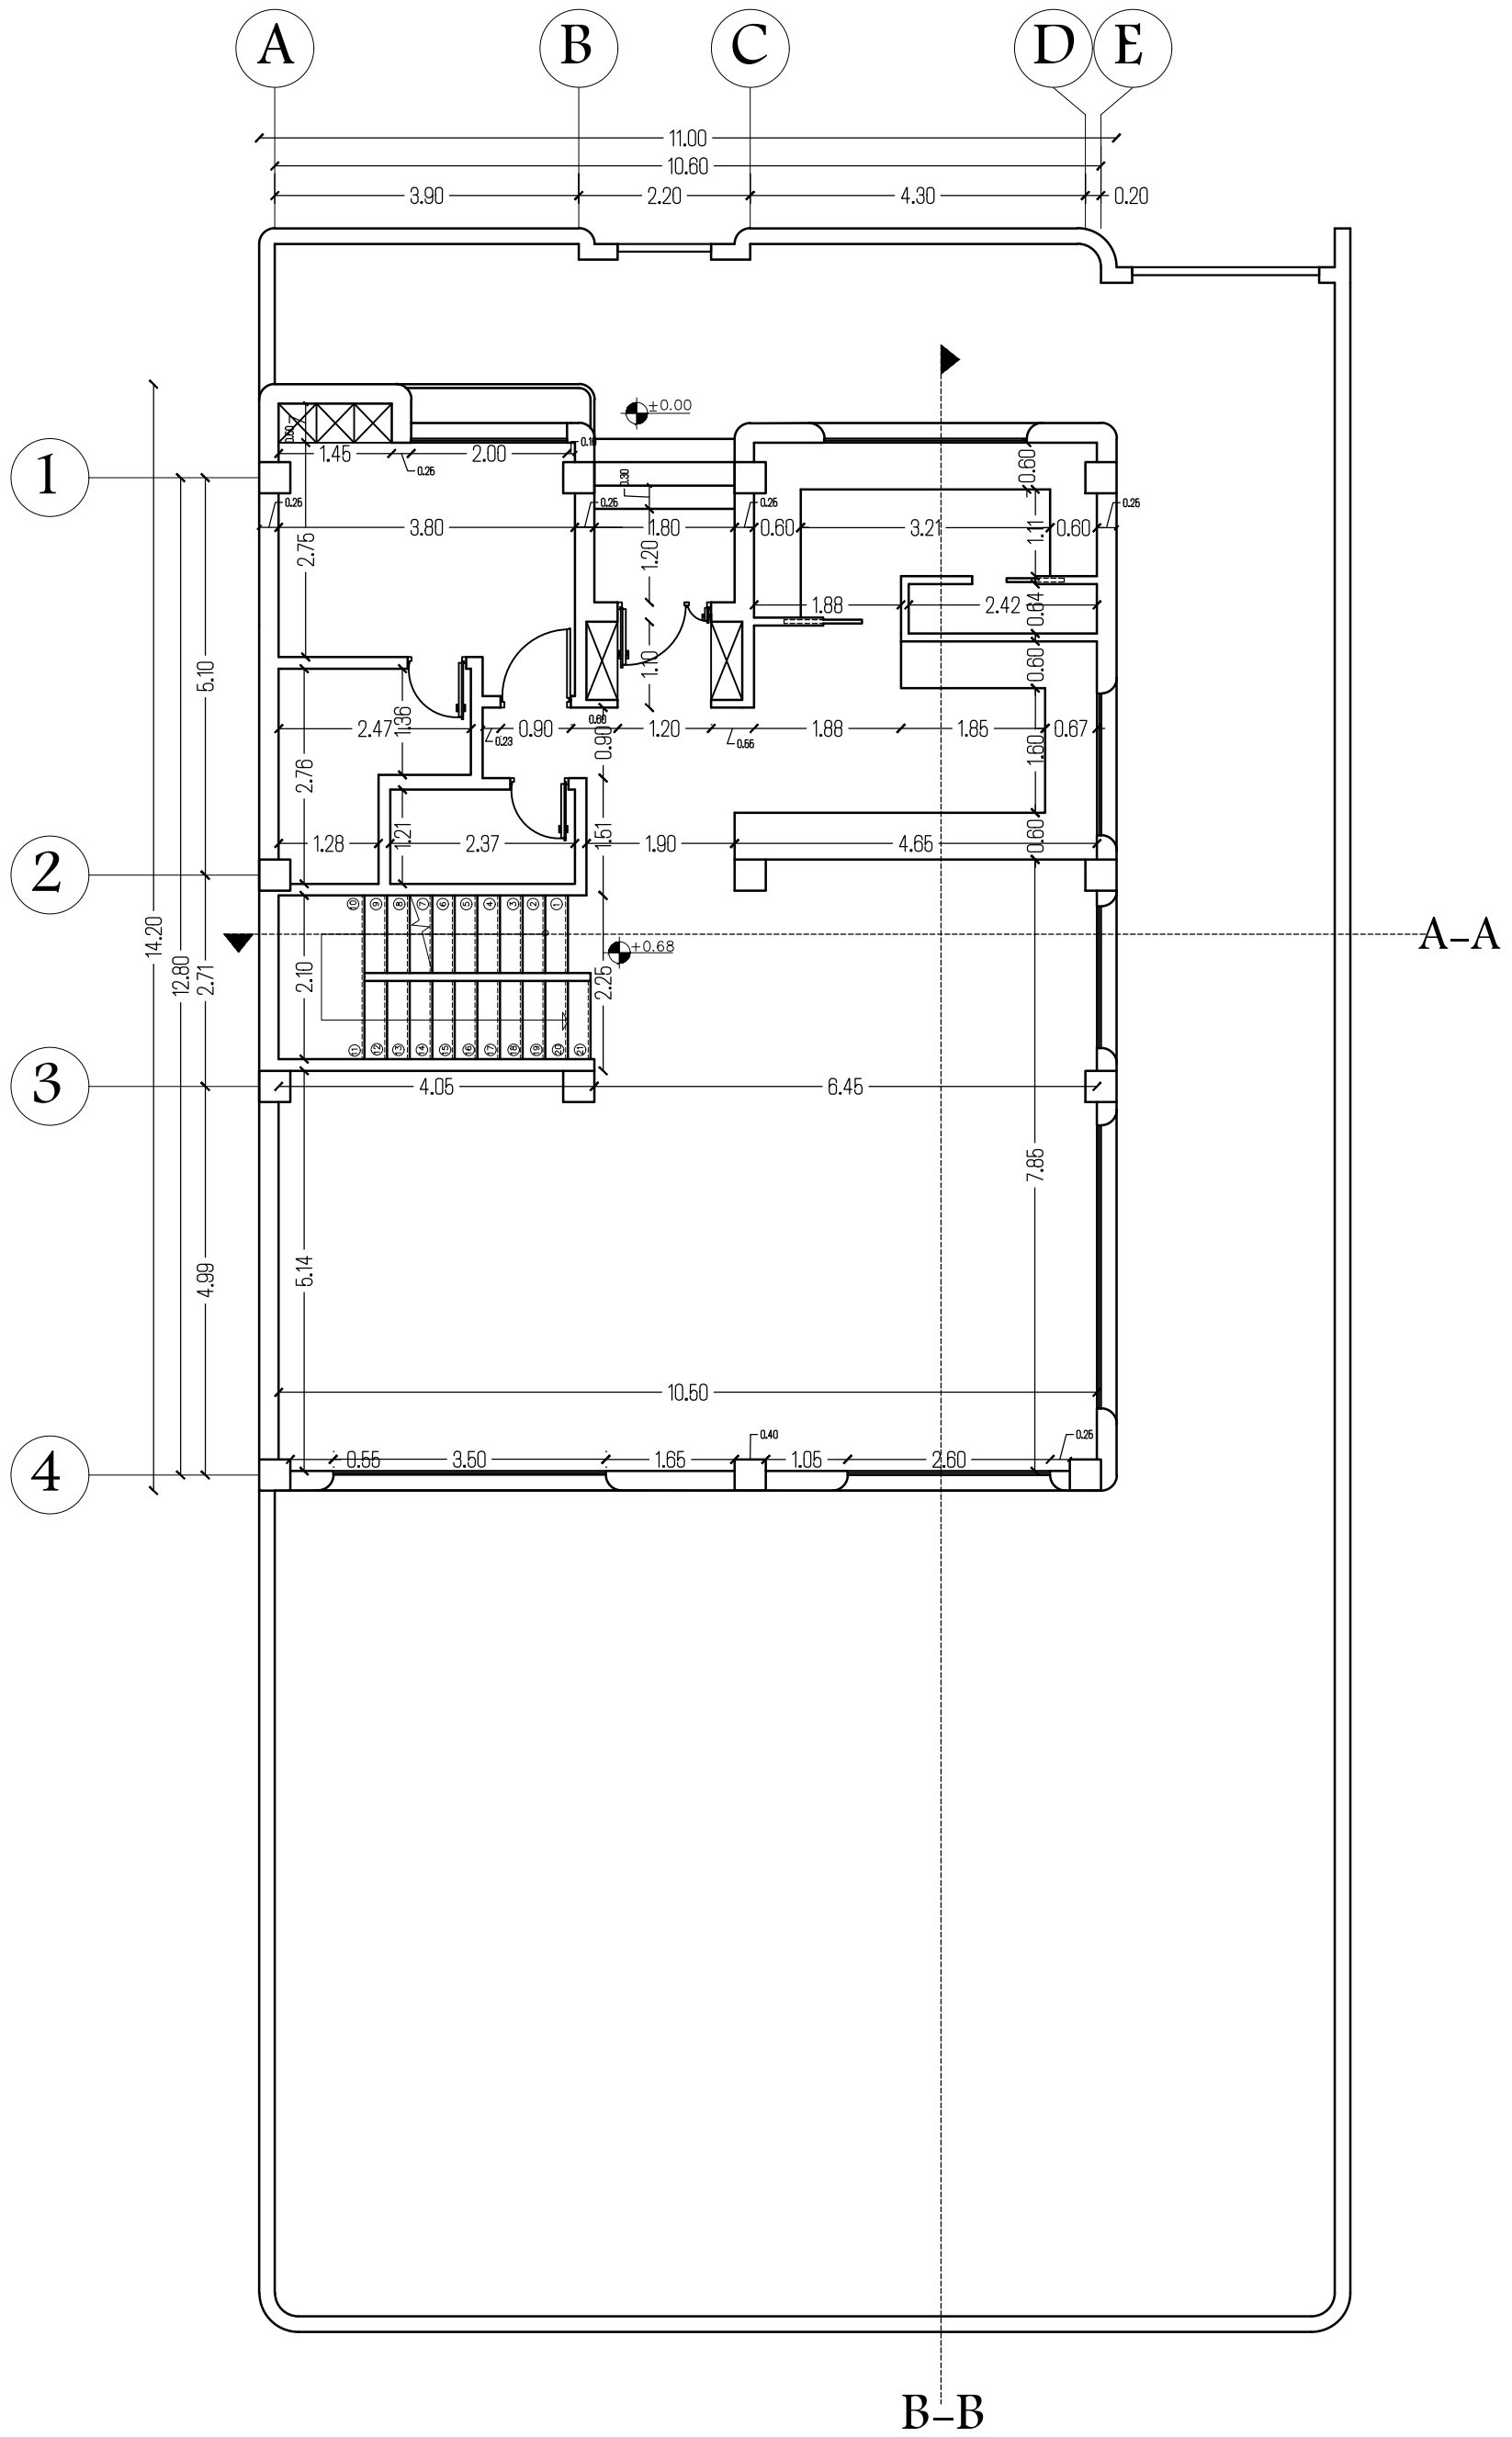

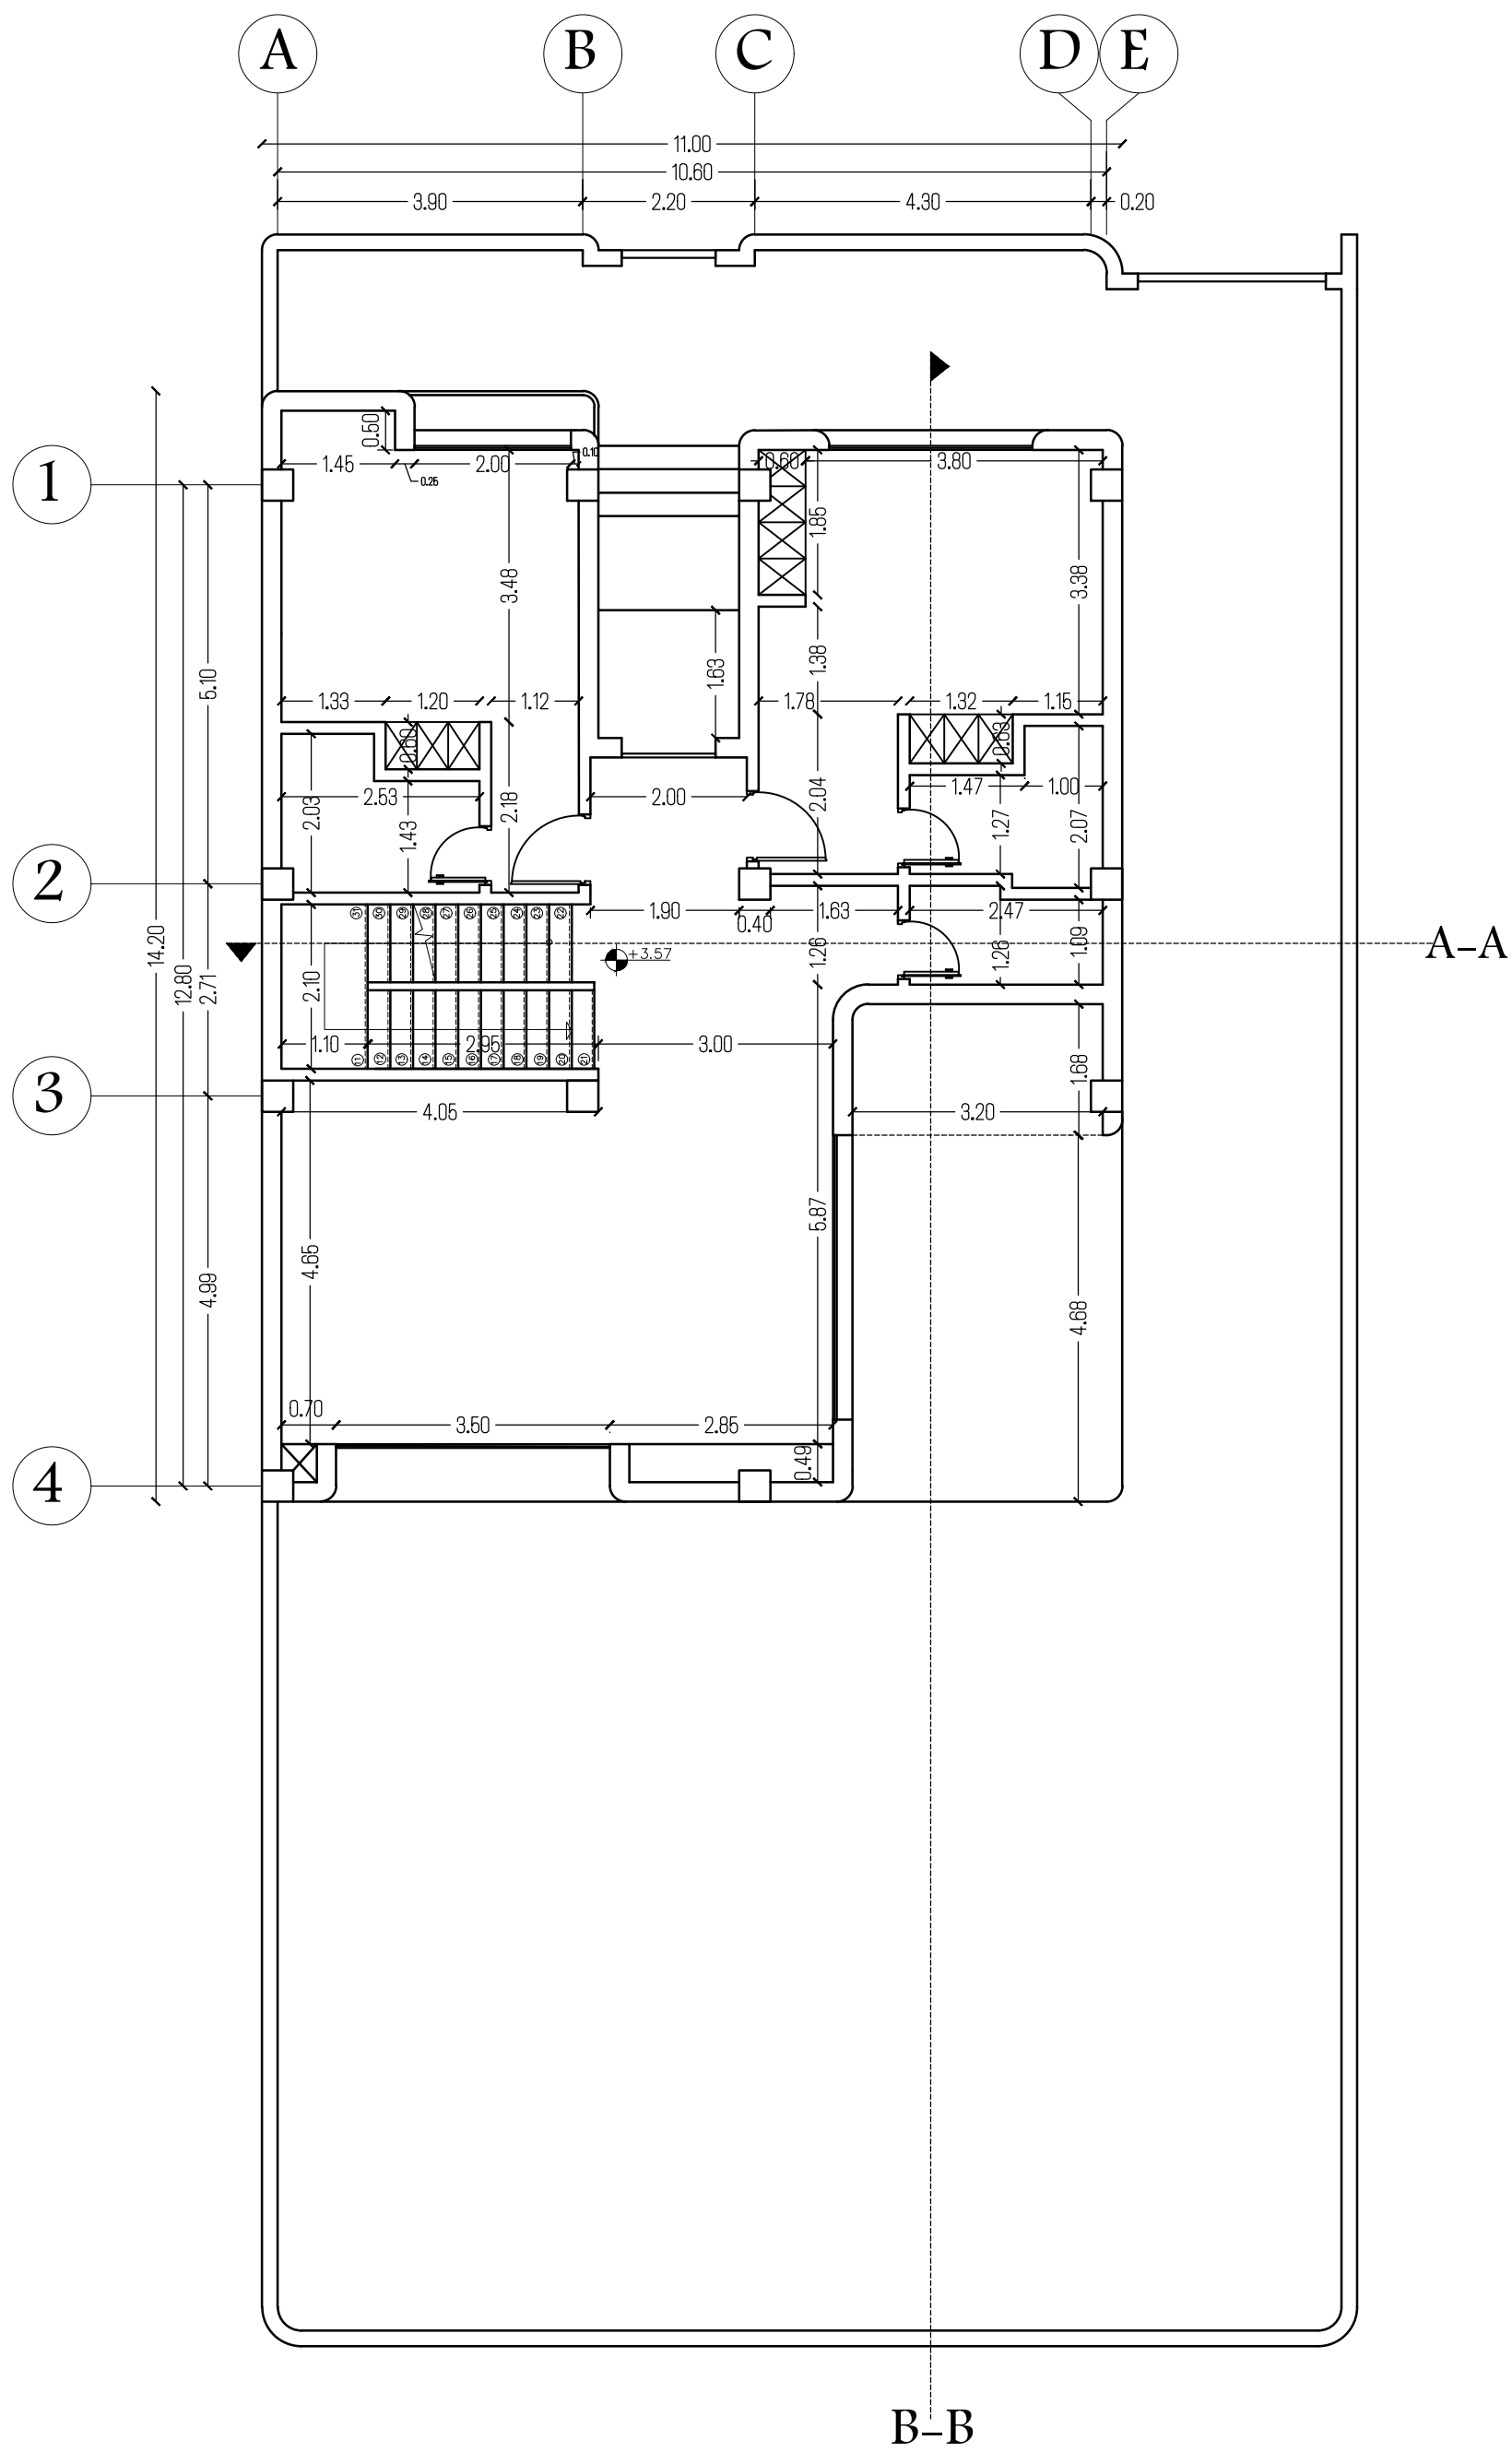

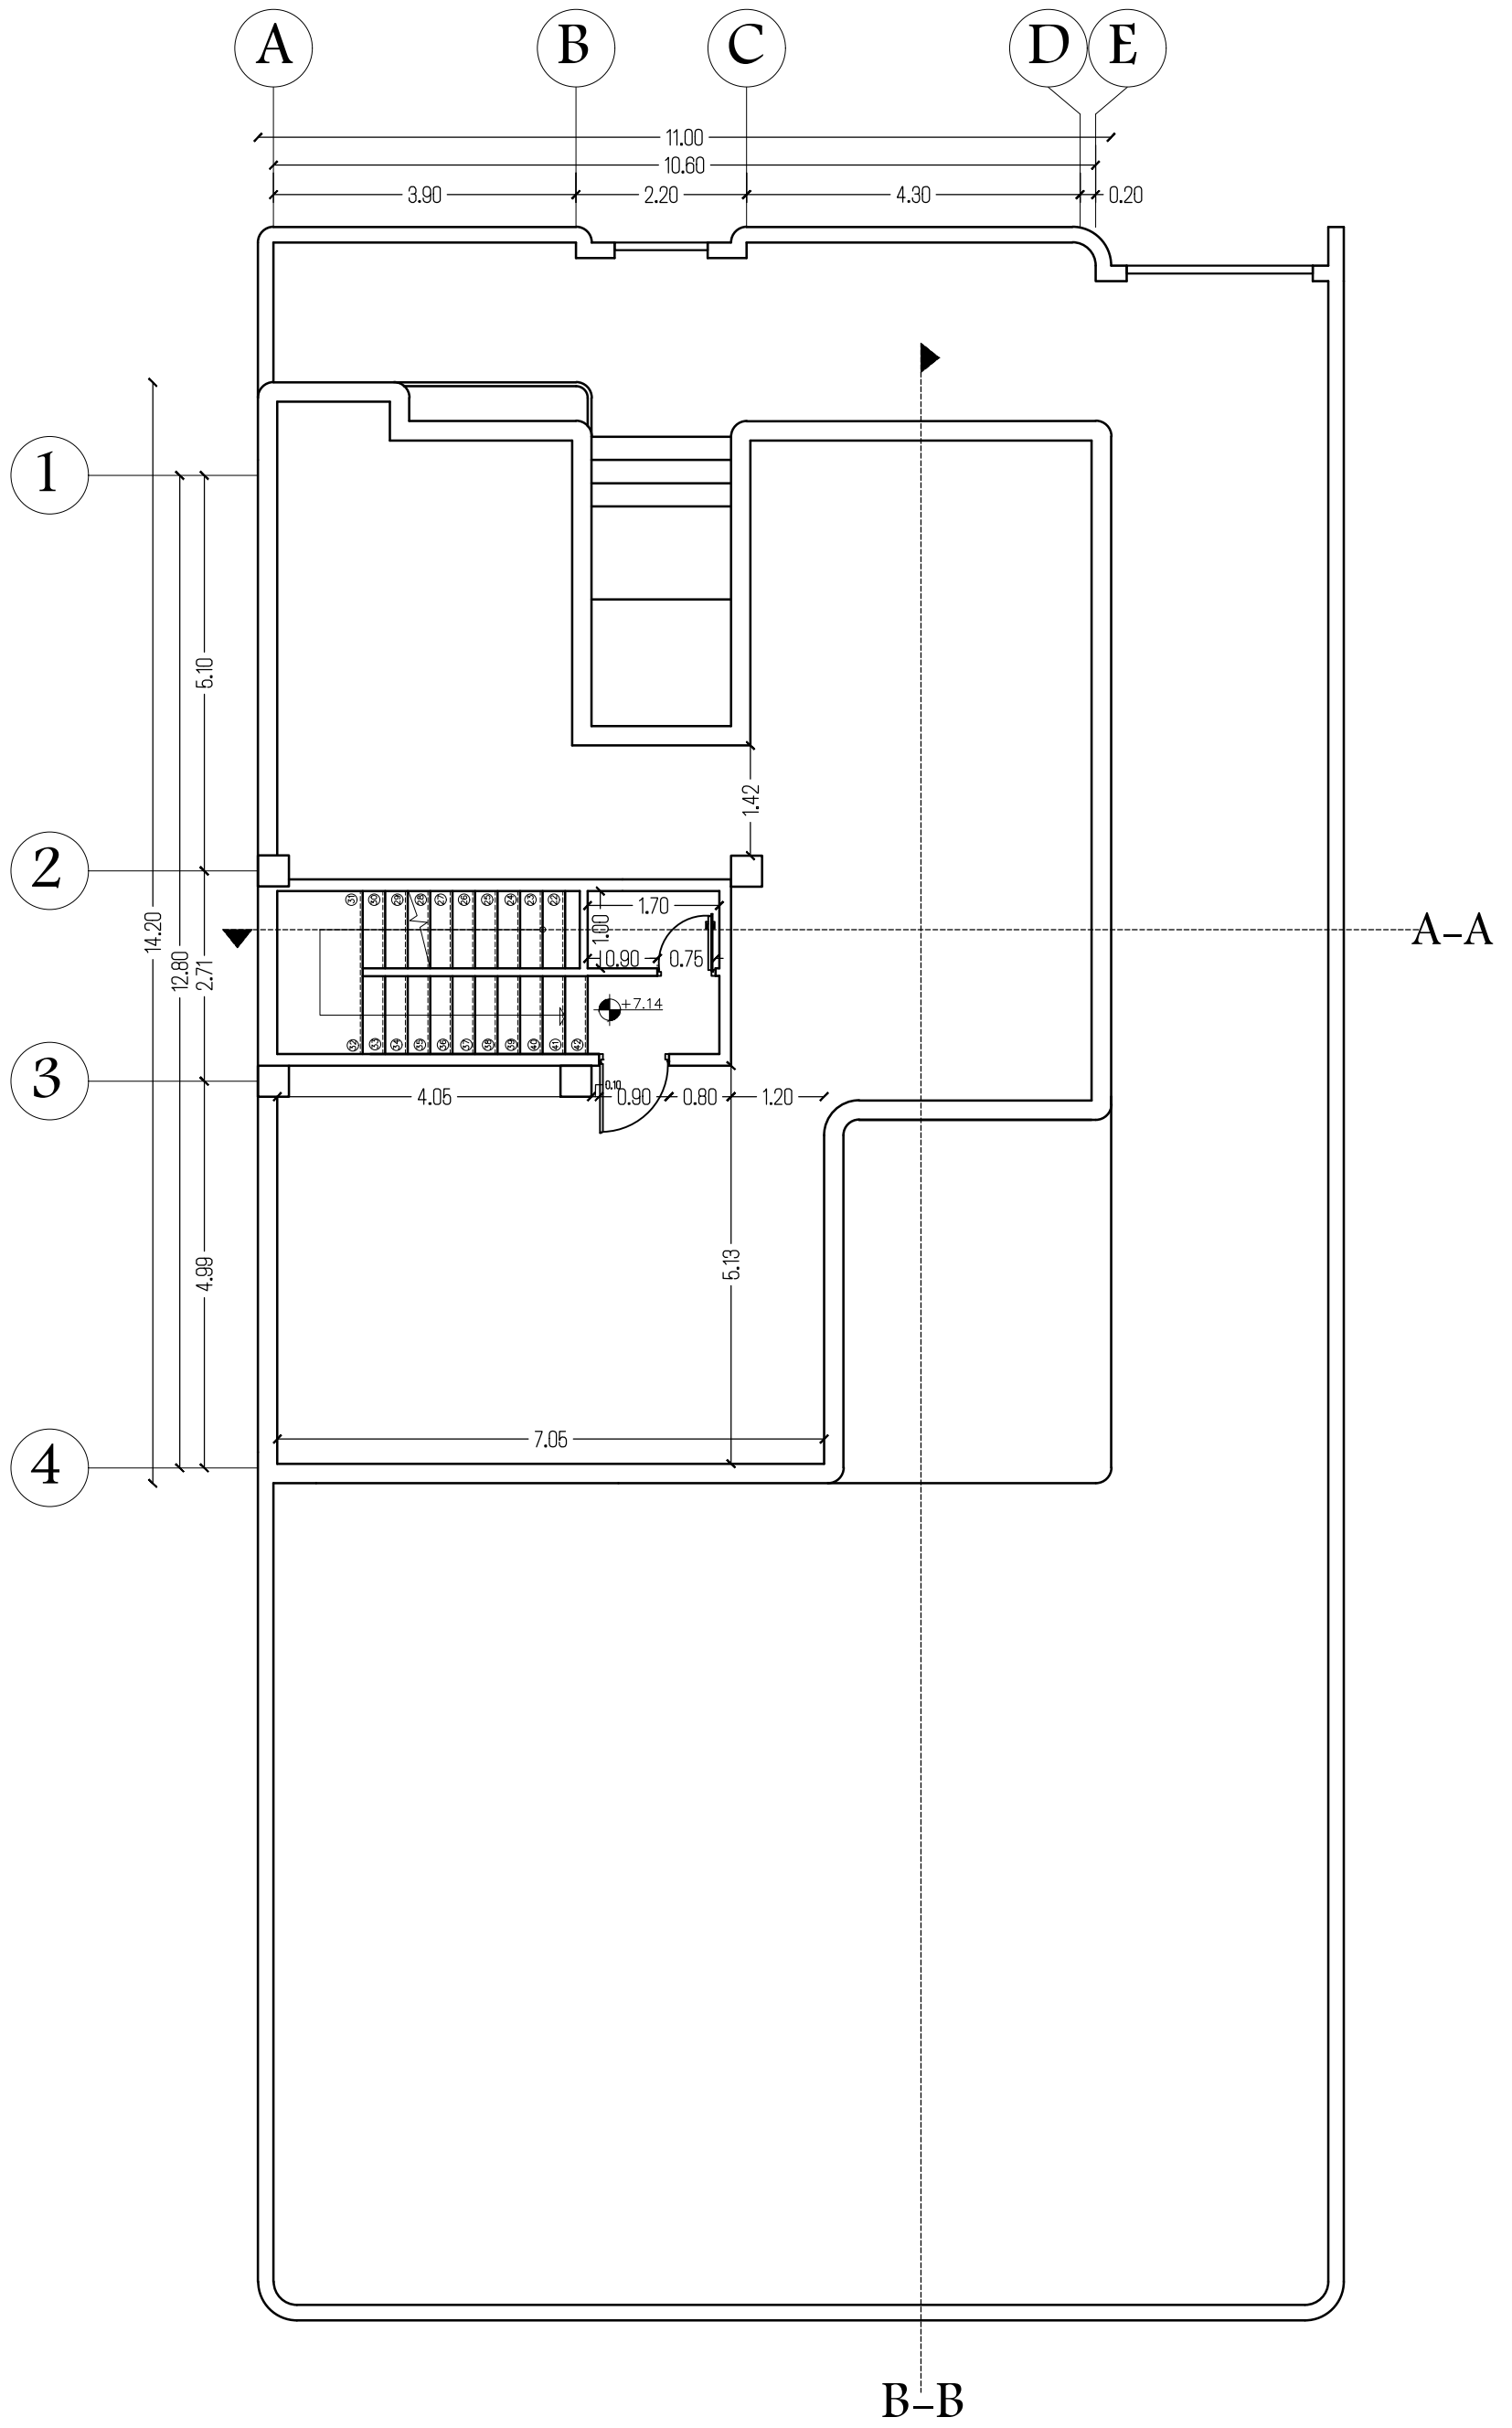

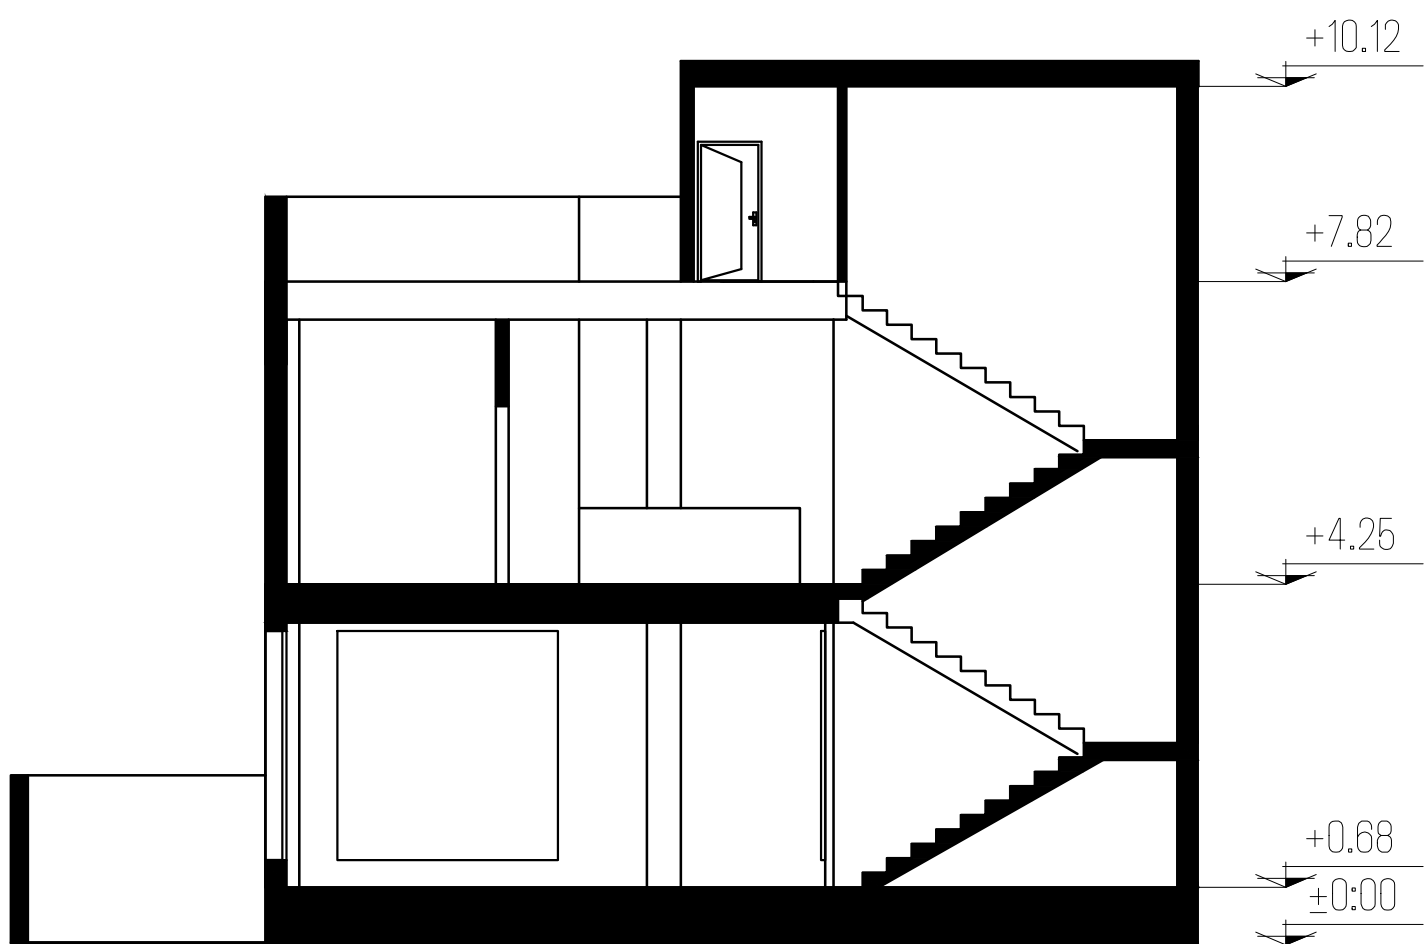

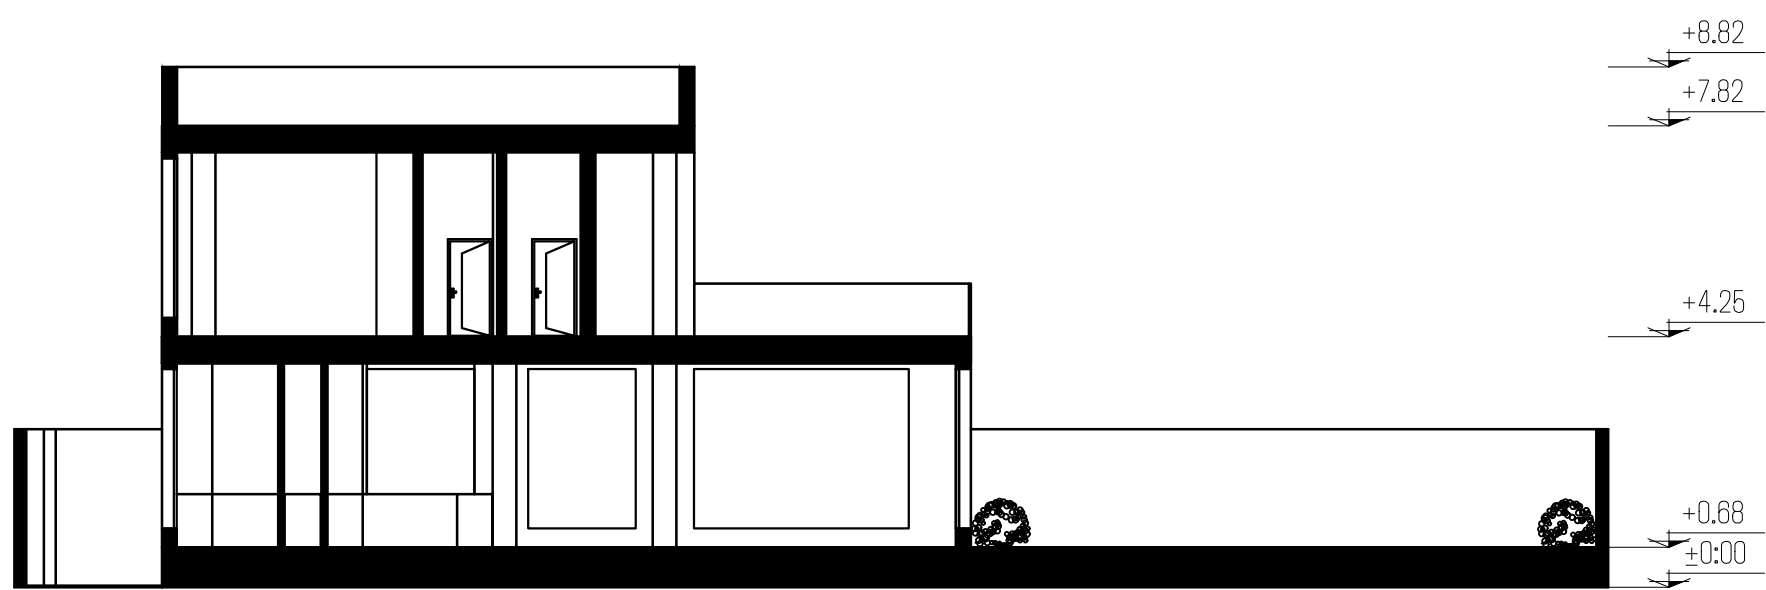

مقیاس 1/100

مقطع طولی B-B