


پلان طبقه همکف

مساحت: ۱۳۴ مترمربع




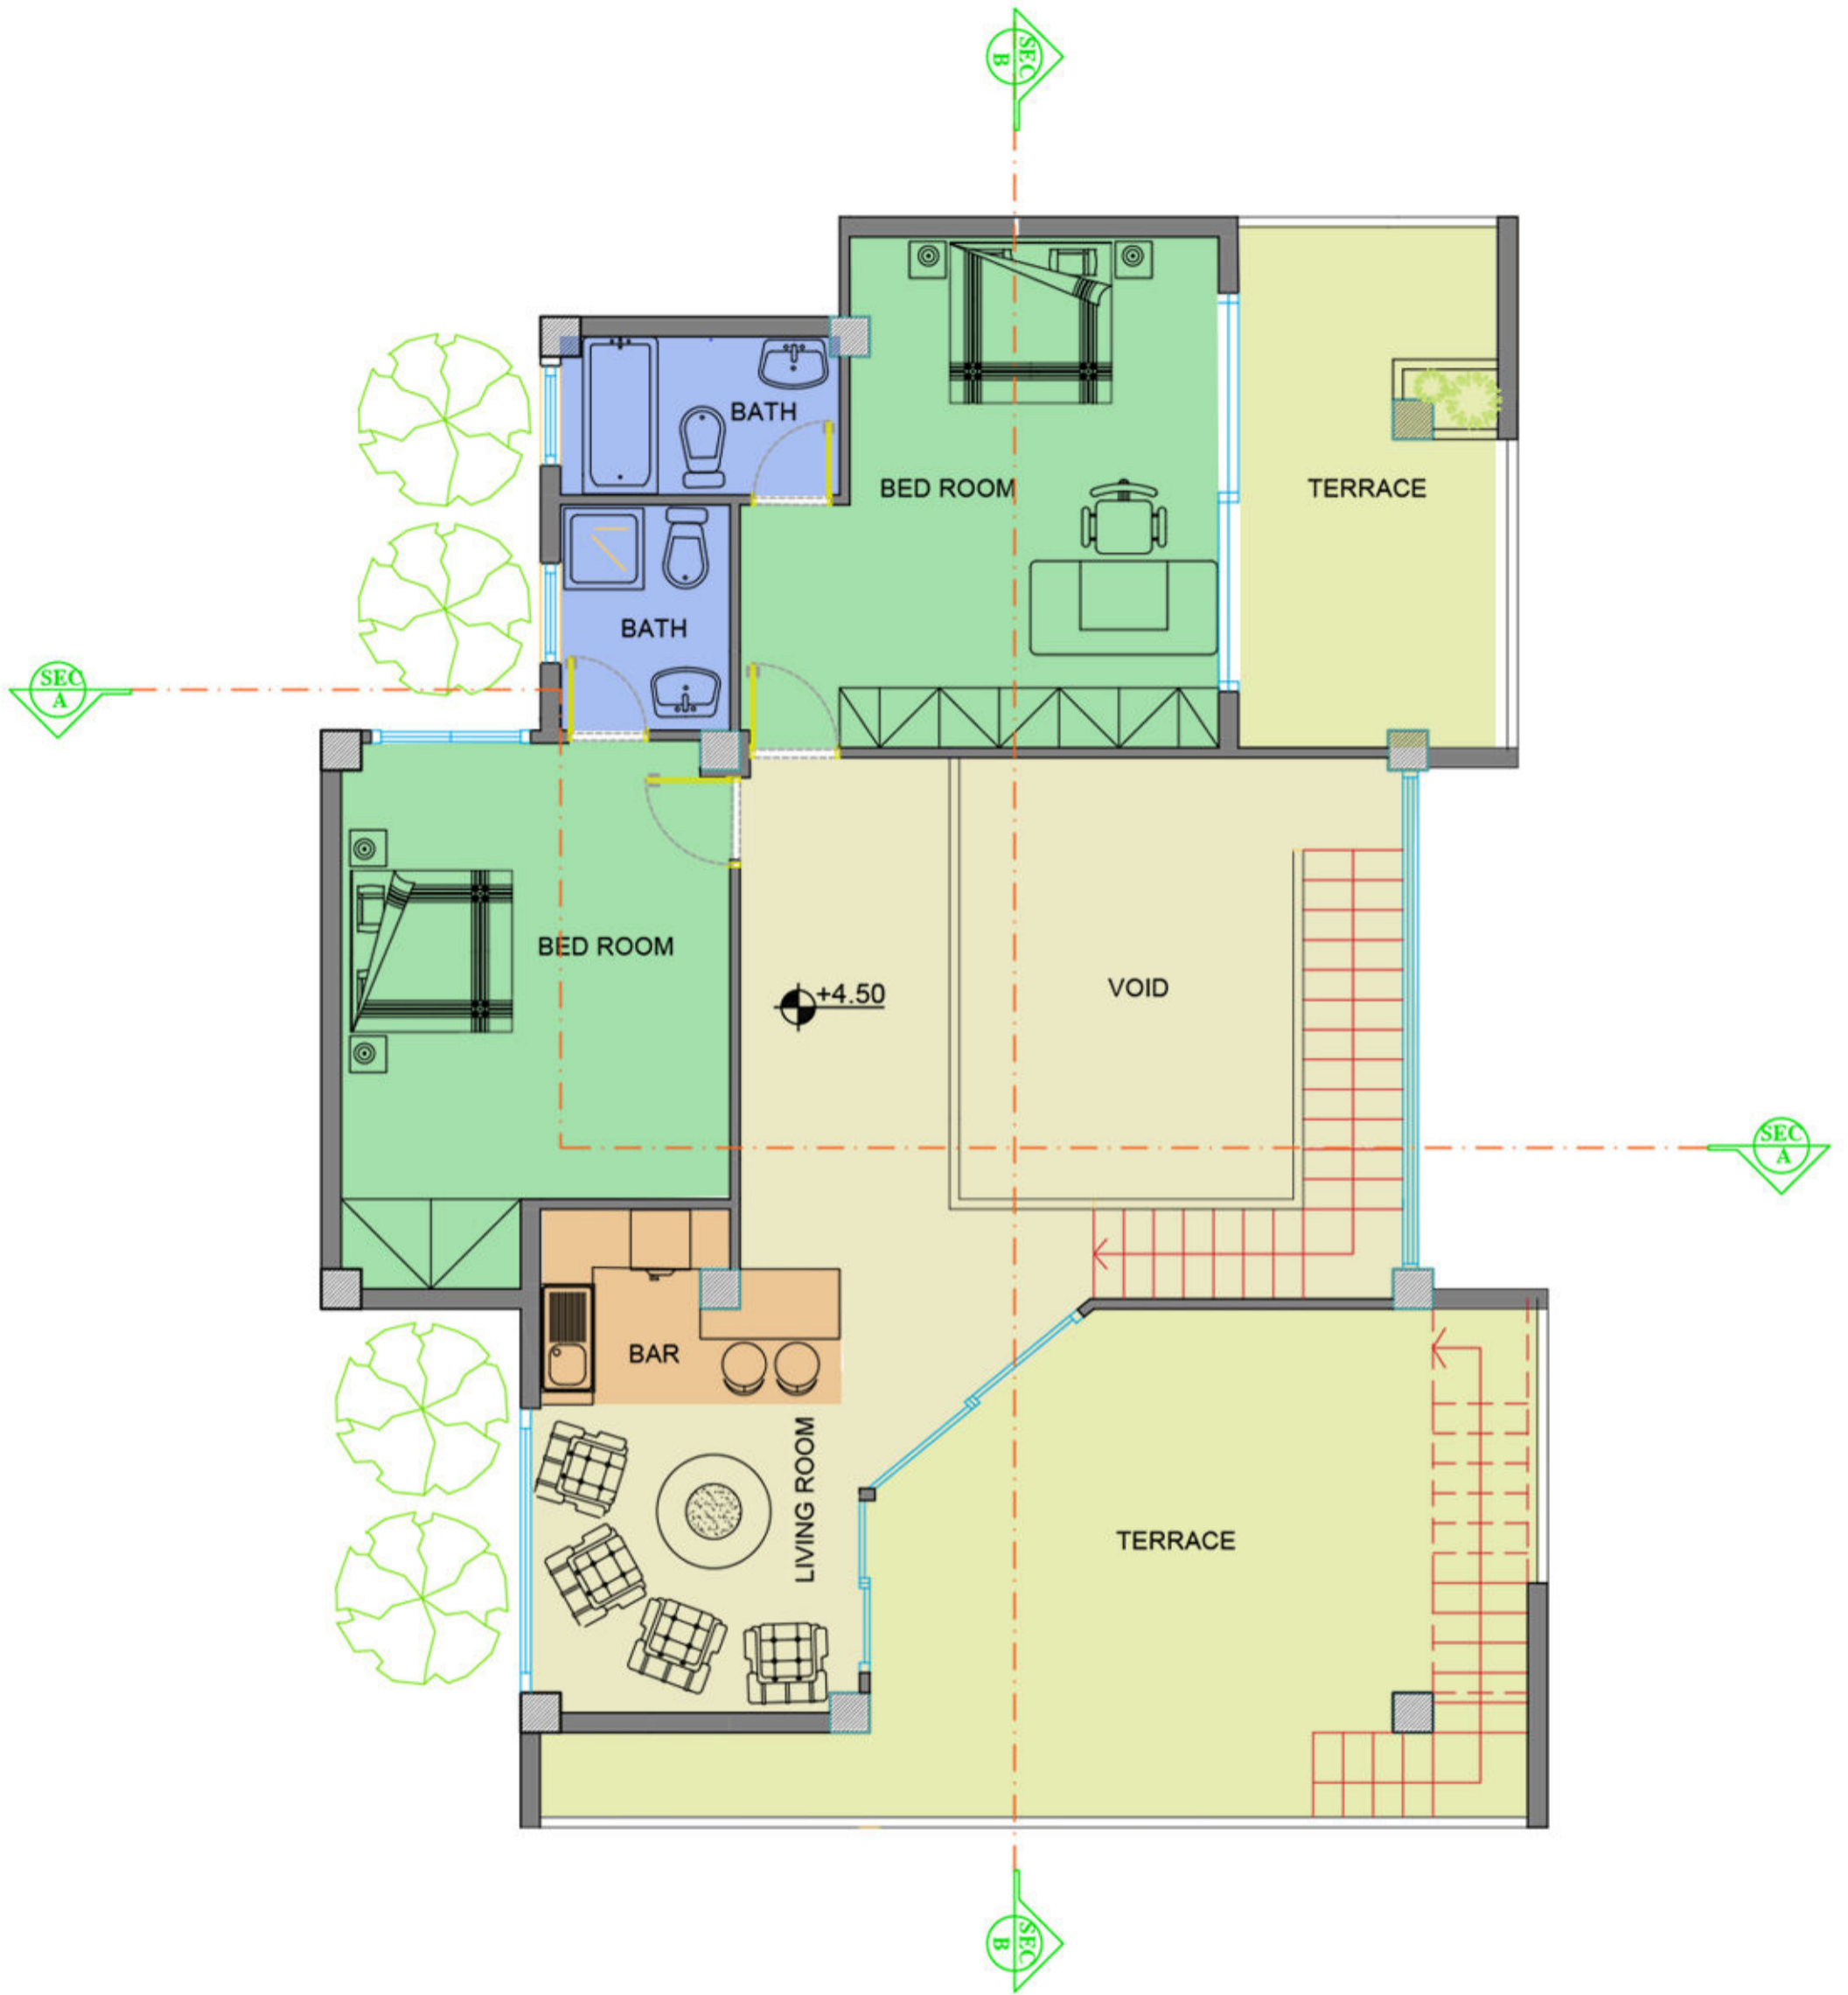


پلان طبقه اول

مساحت: ۱۵۴ مترمربع



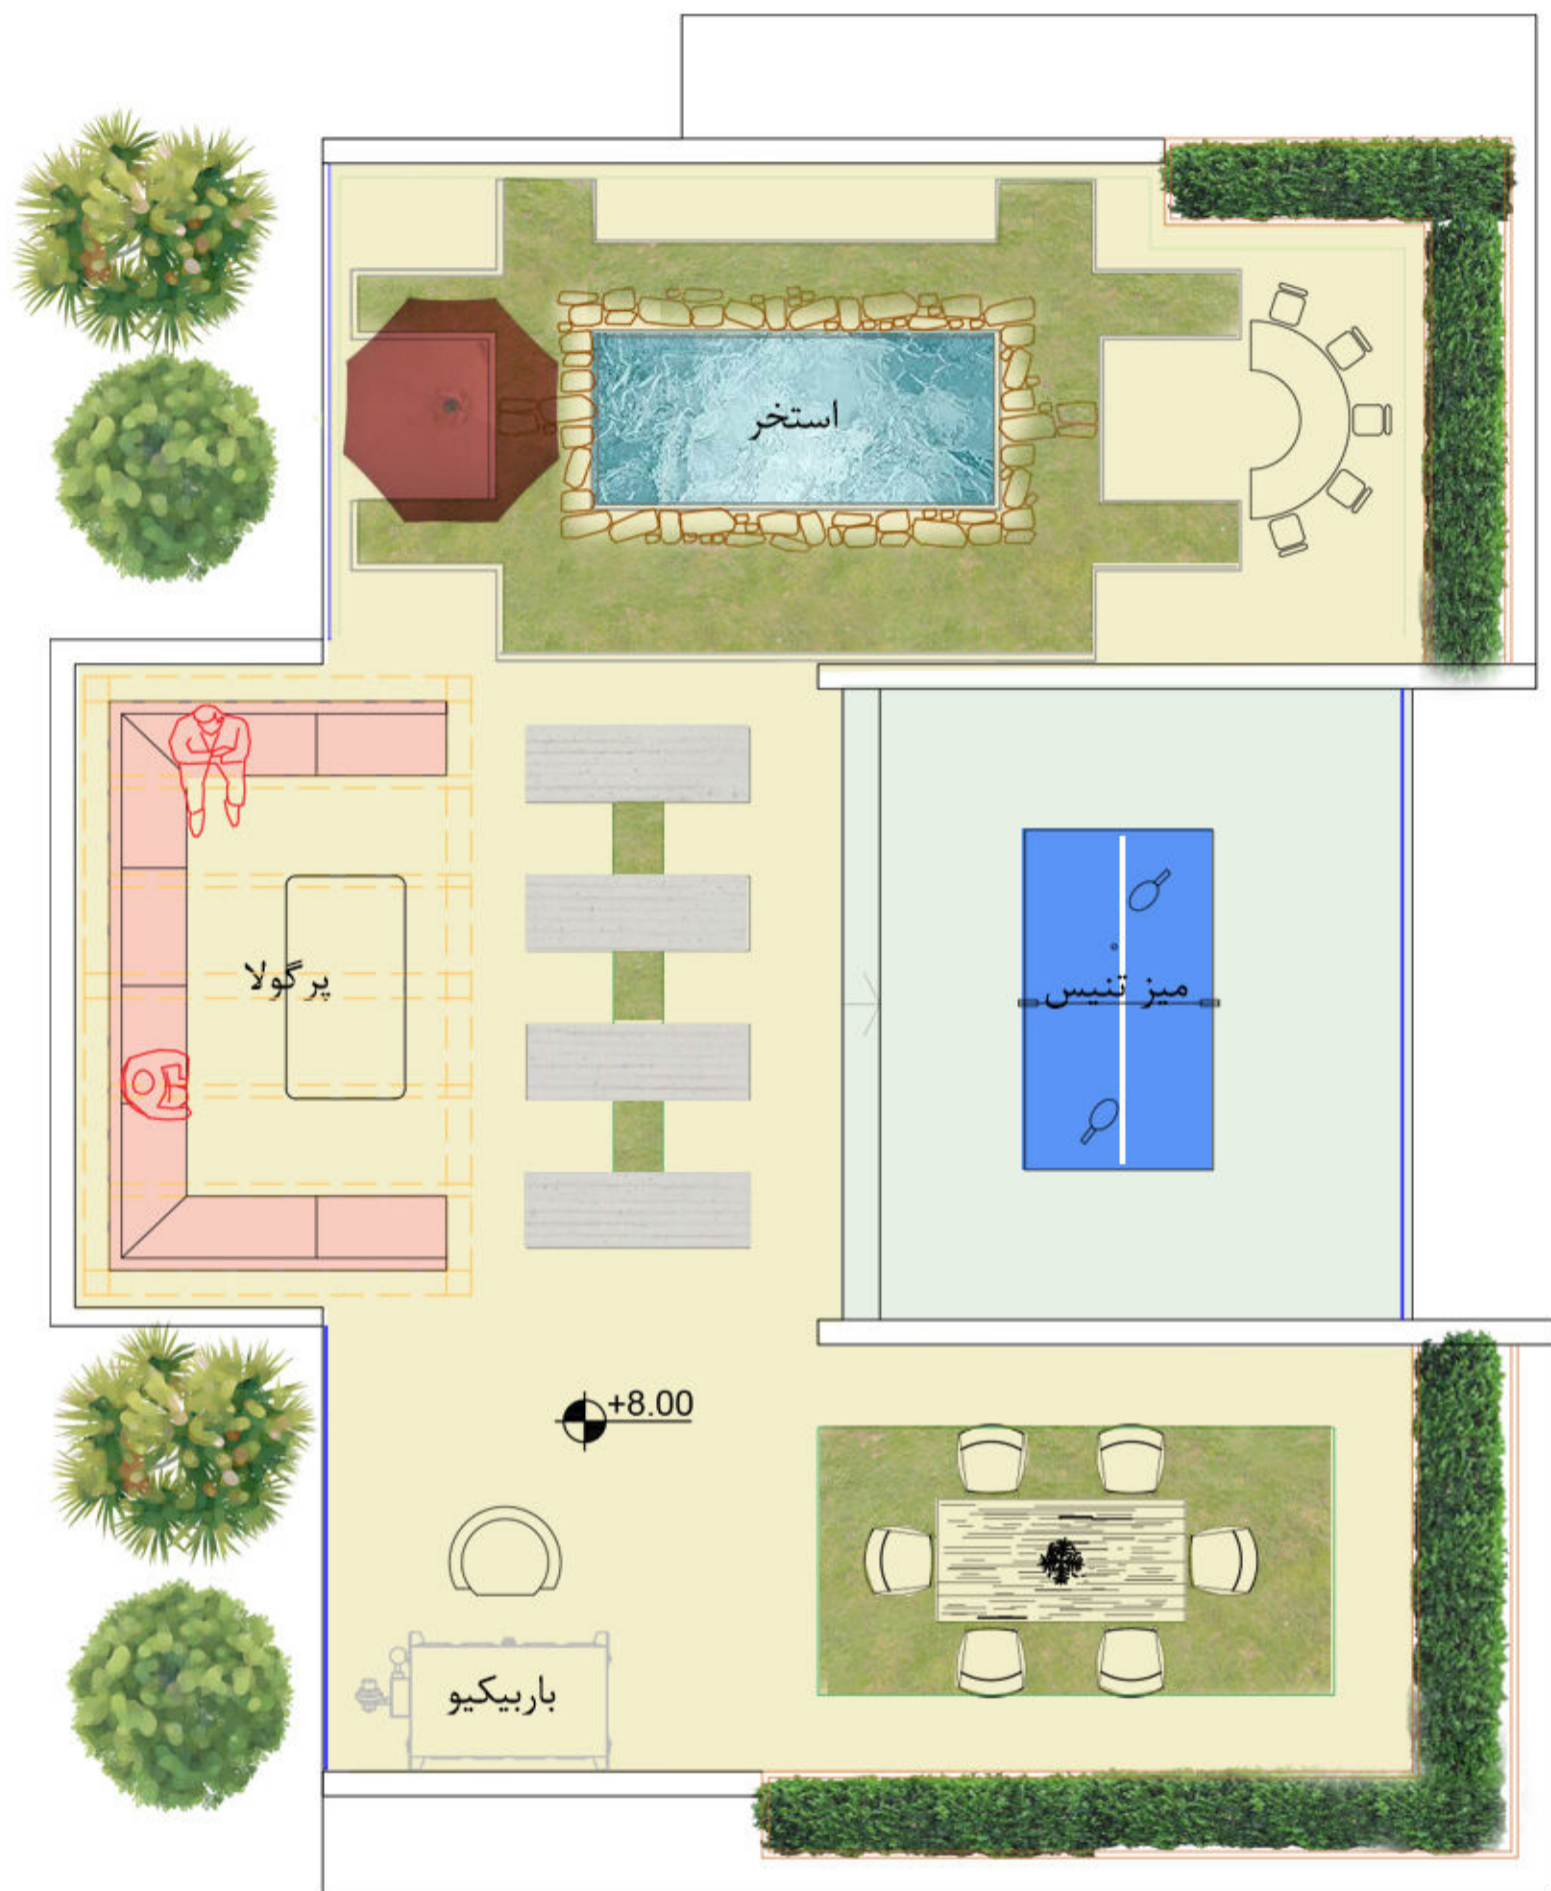


پلان مبلمان بام-روف گاردن

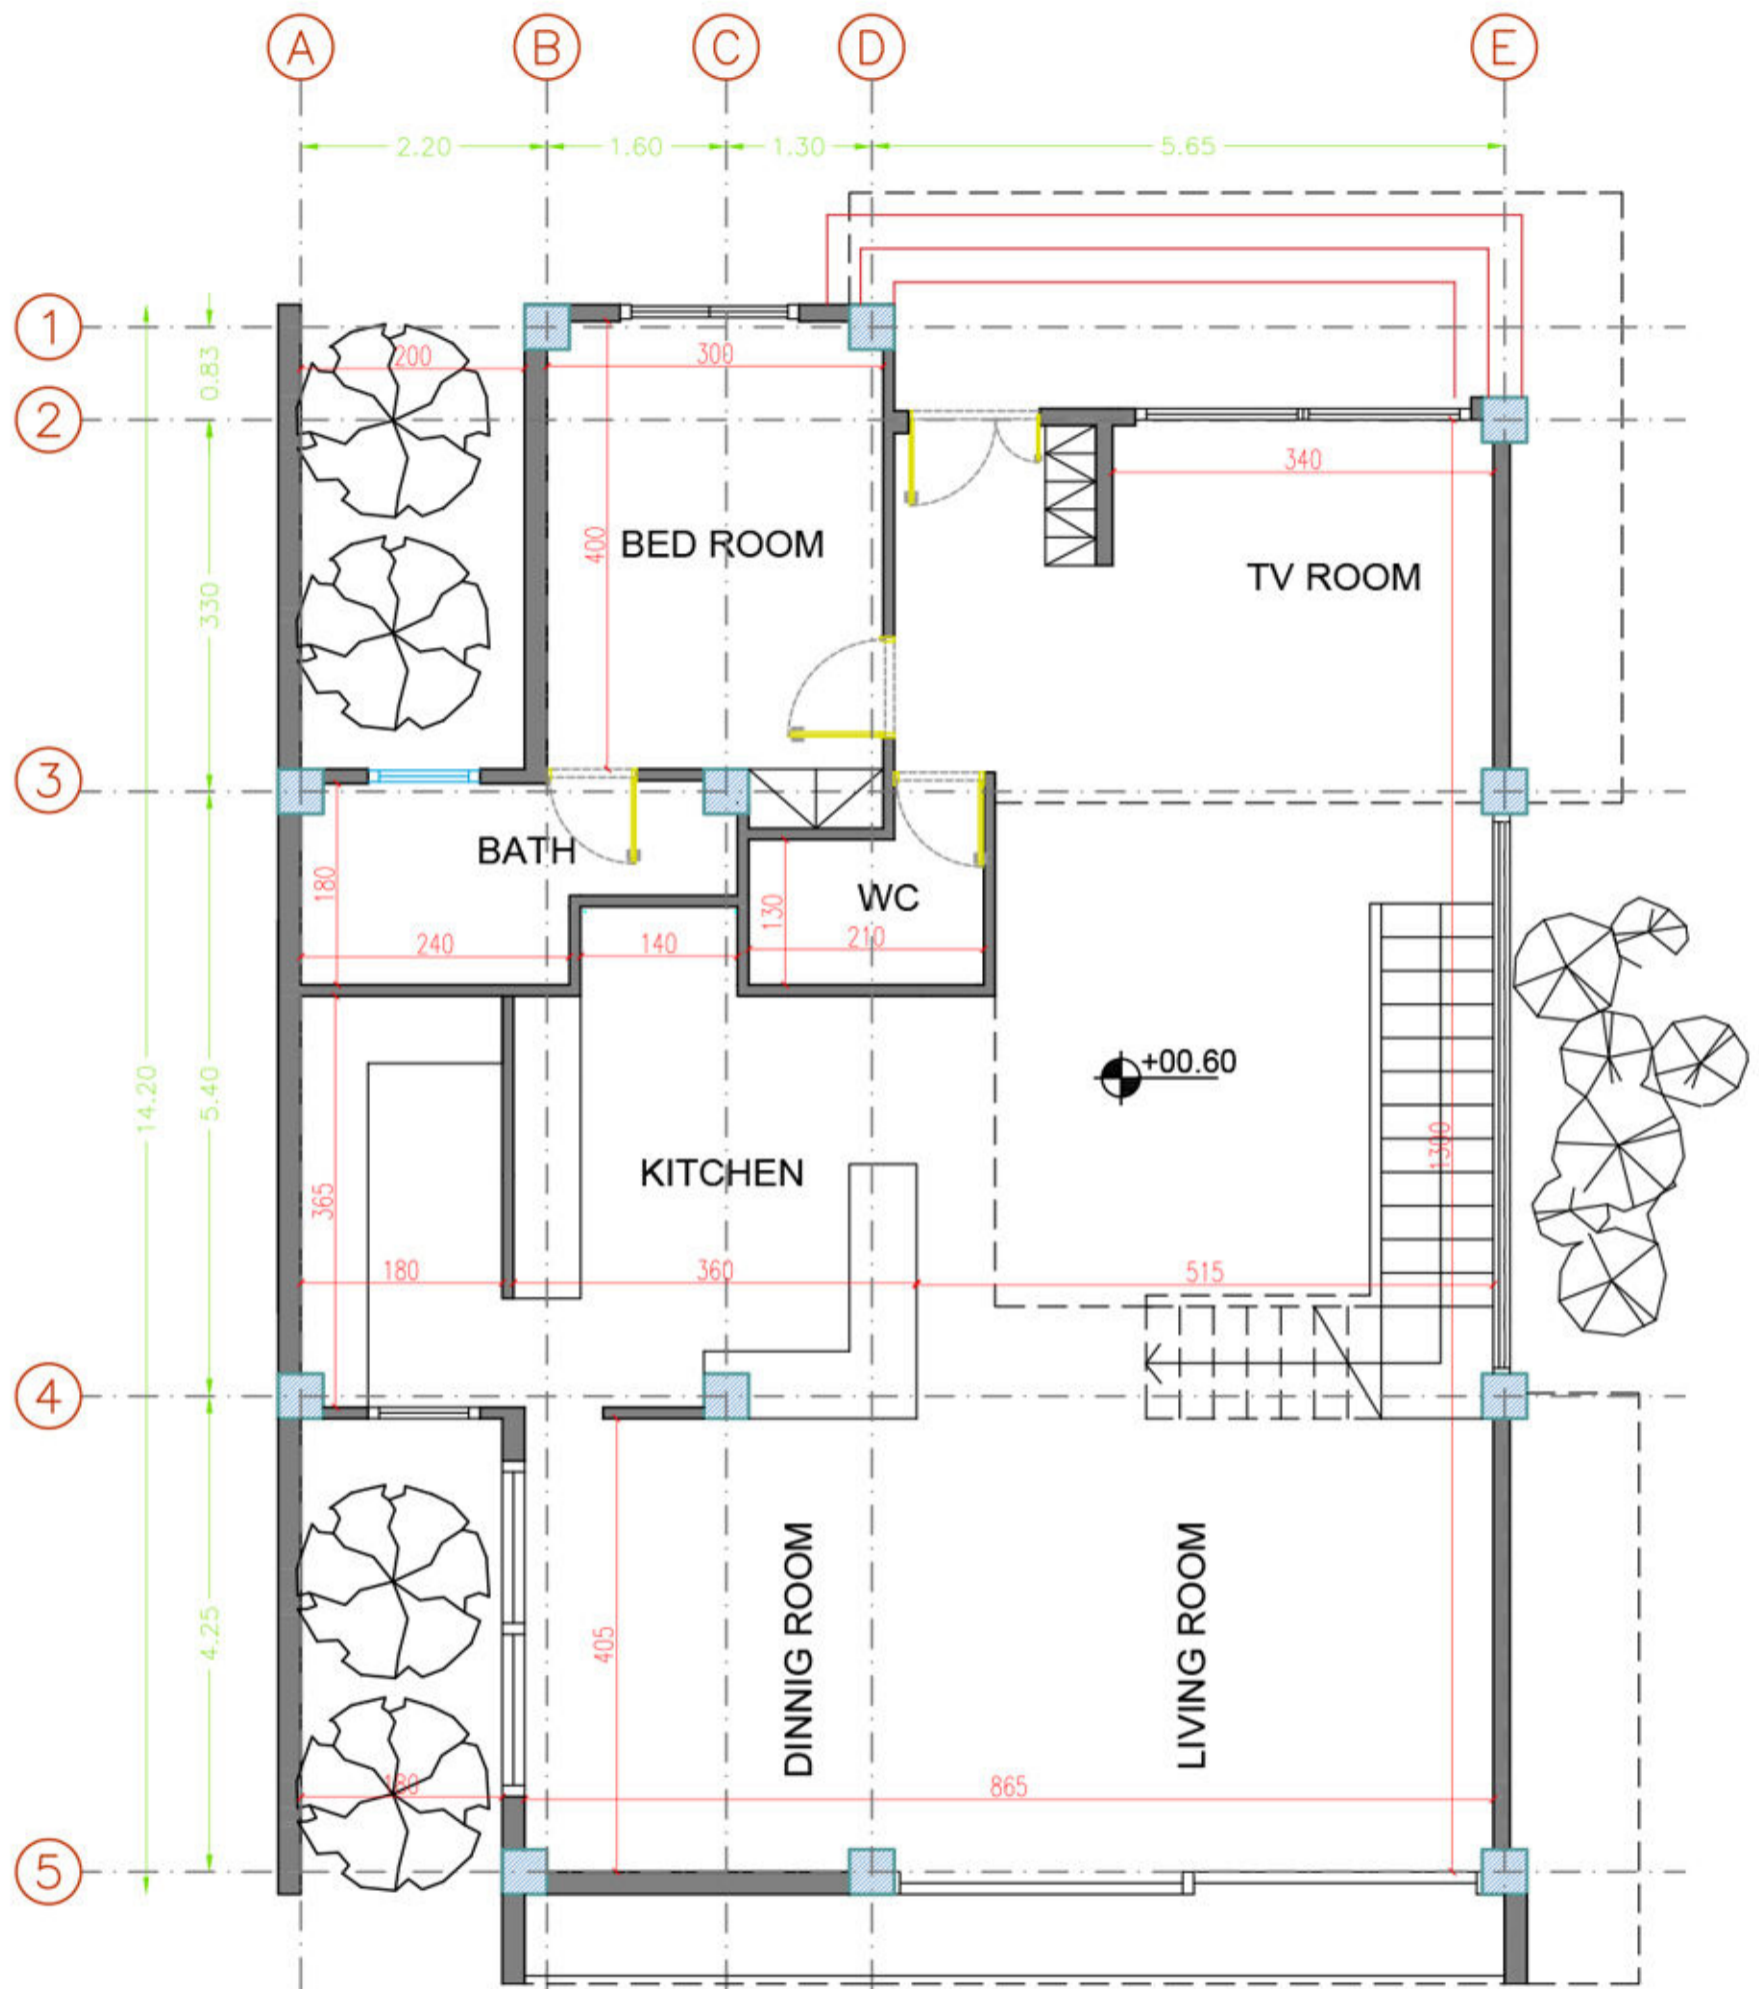

پلان اندازه گذاری همکف




مساحت: ۱۳۴ مترمربع

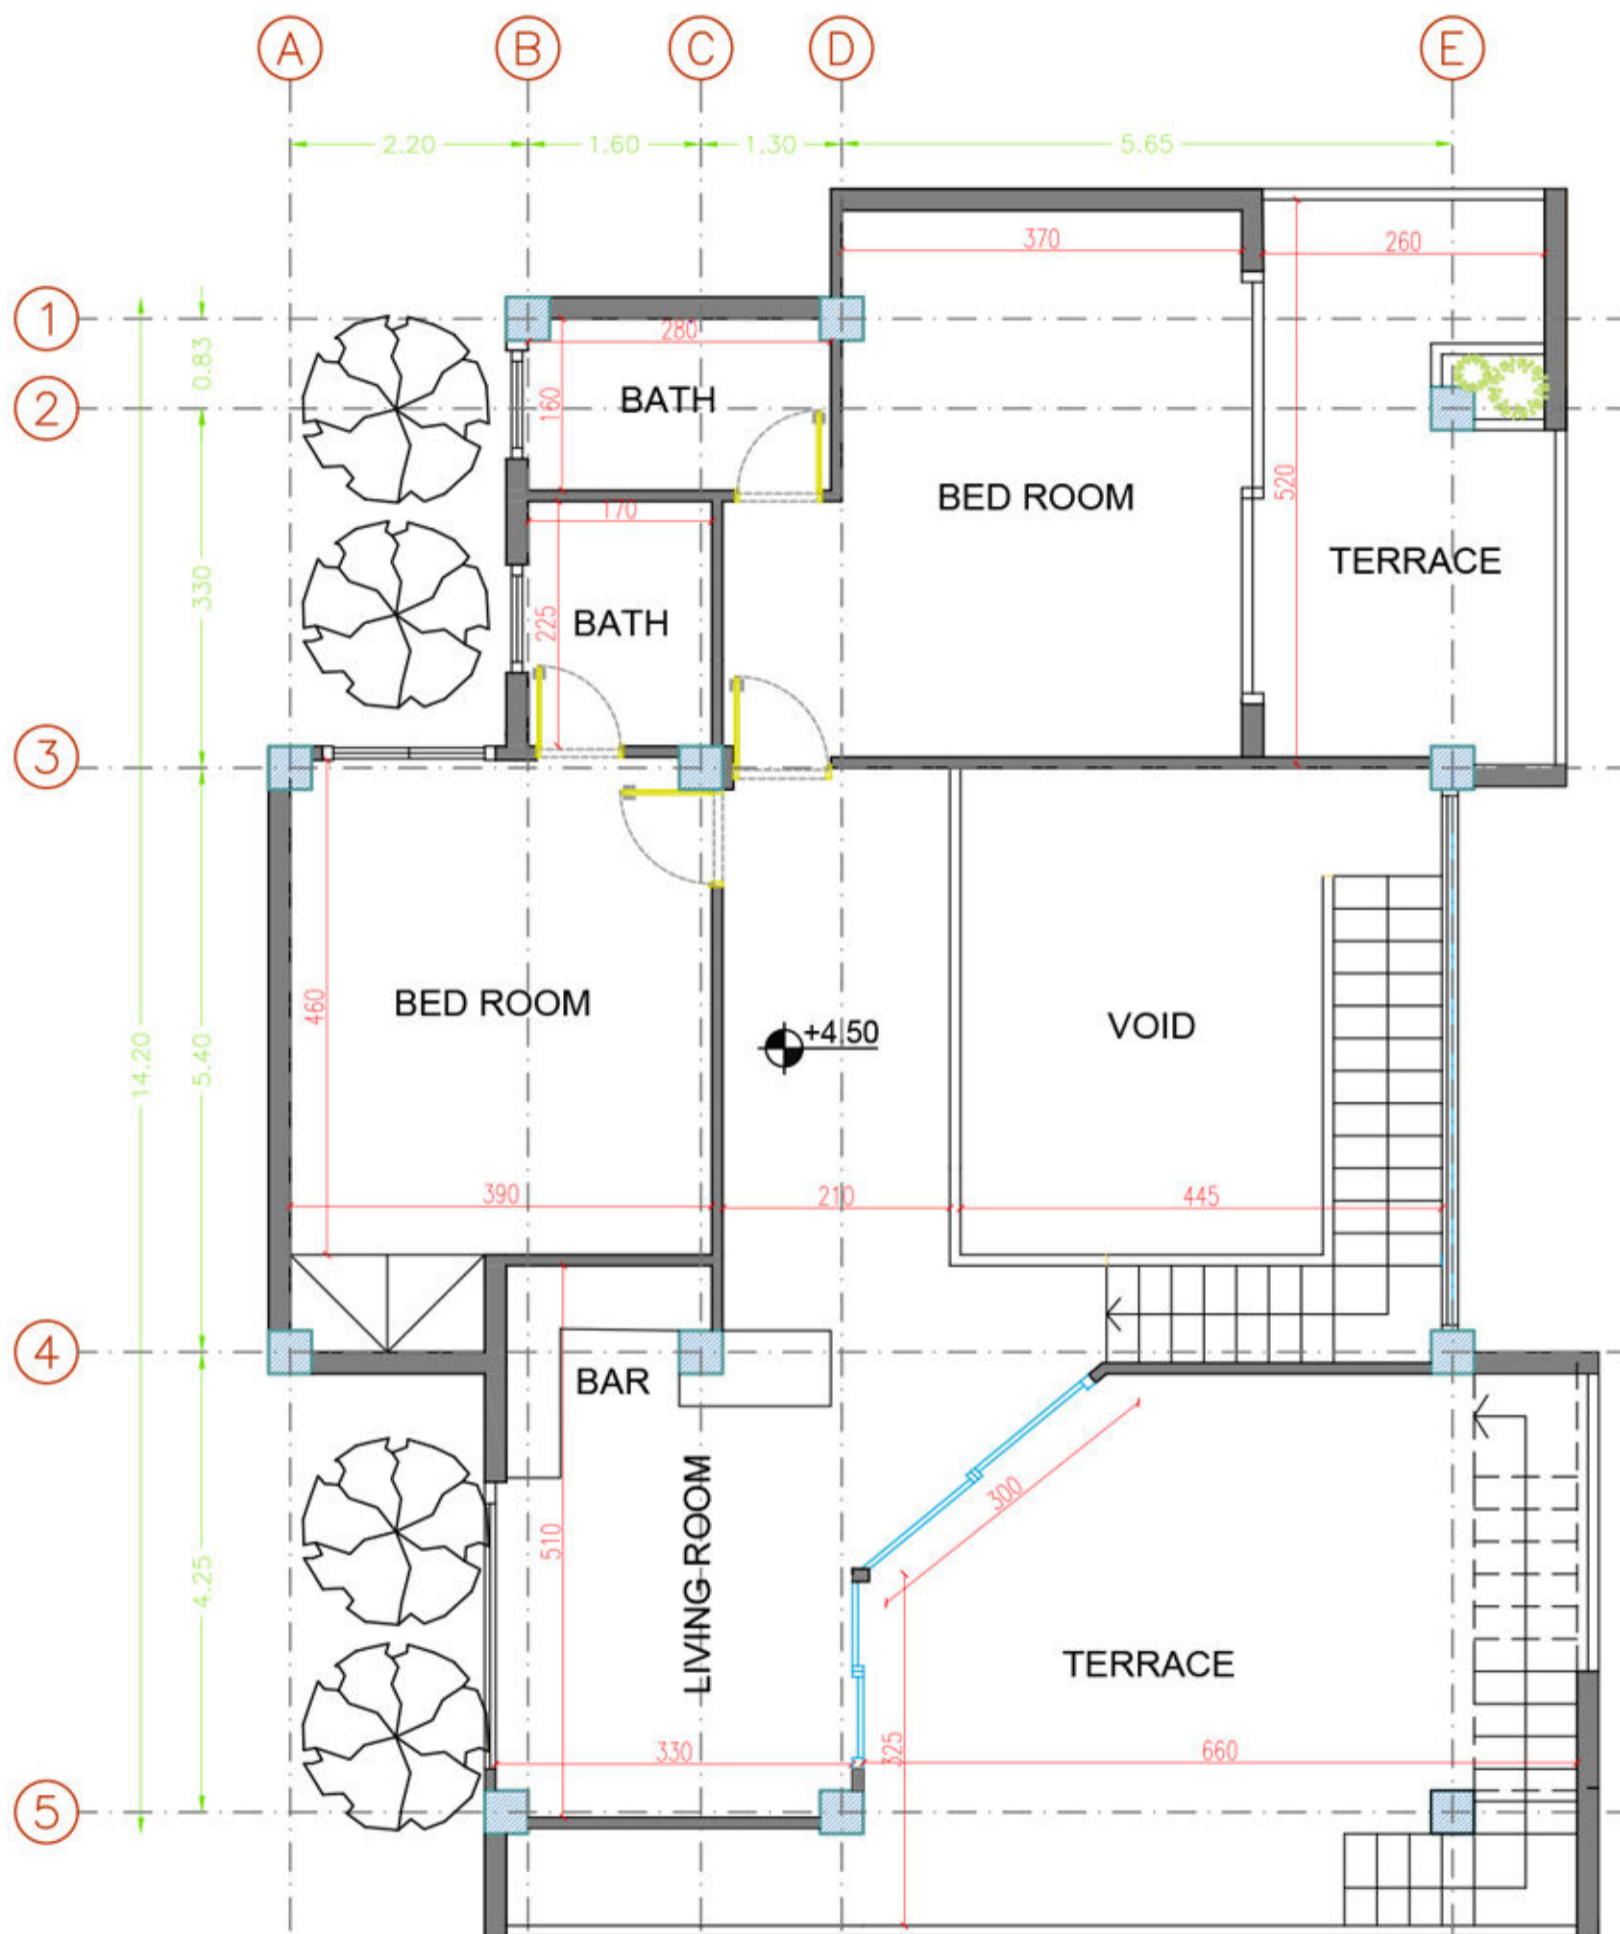


پلان اندازه گذاری طبقه اول

مساحت: ۱۵۴ مترمربع




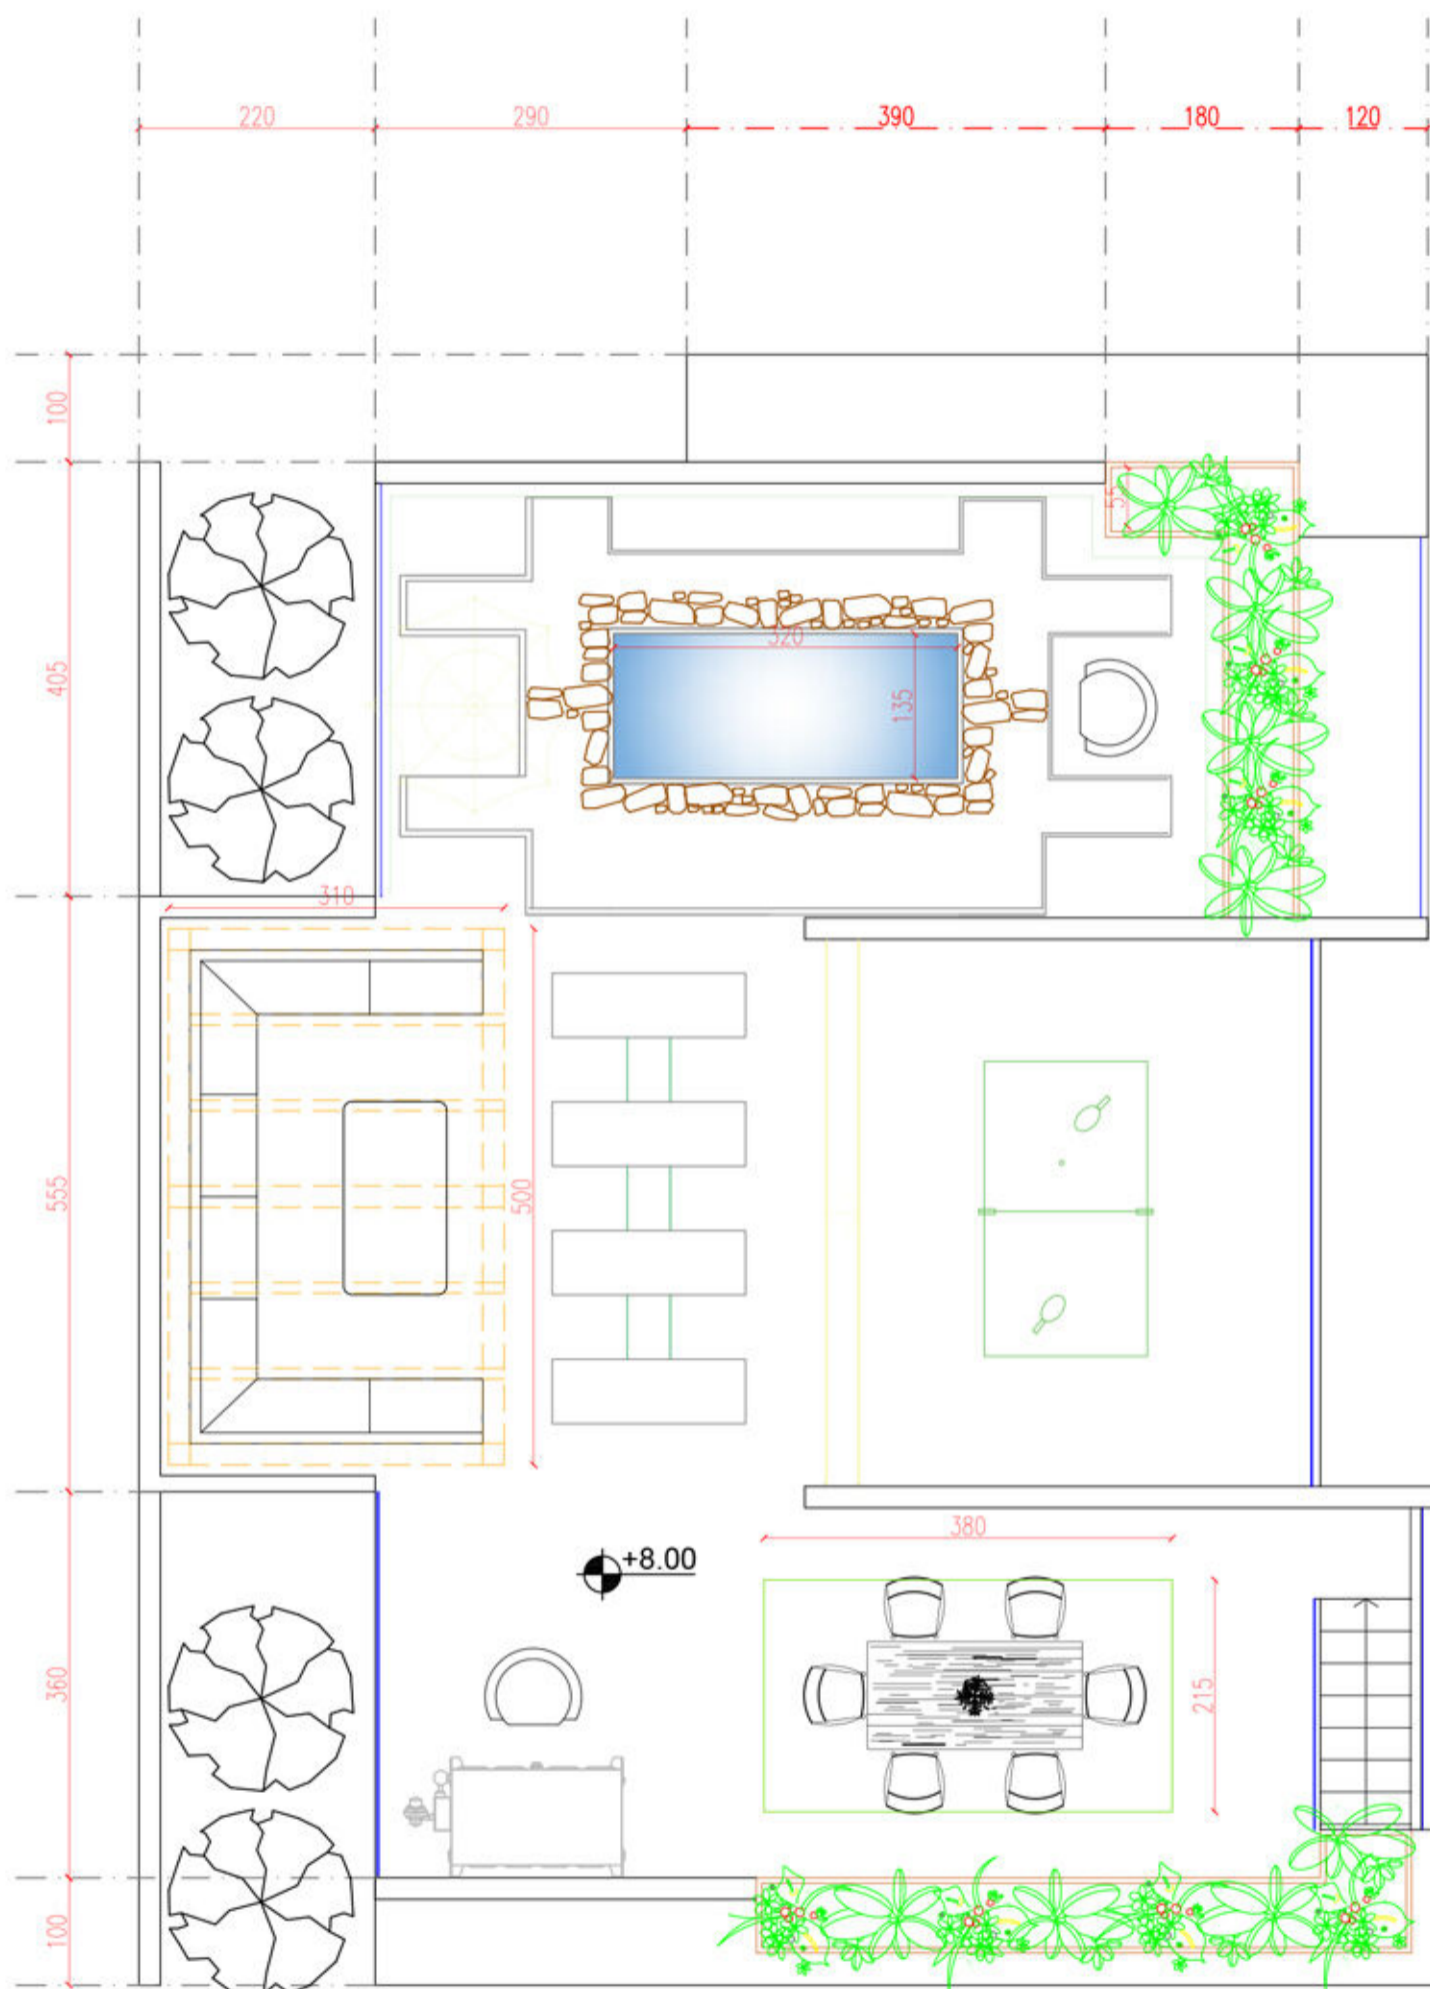

پلان اندازه گذاری بام-روف گاردن

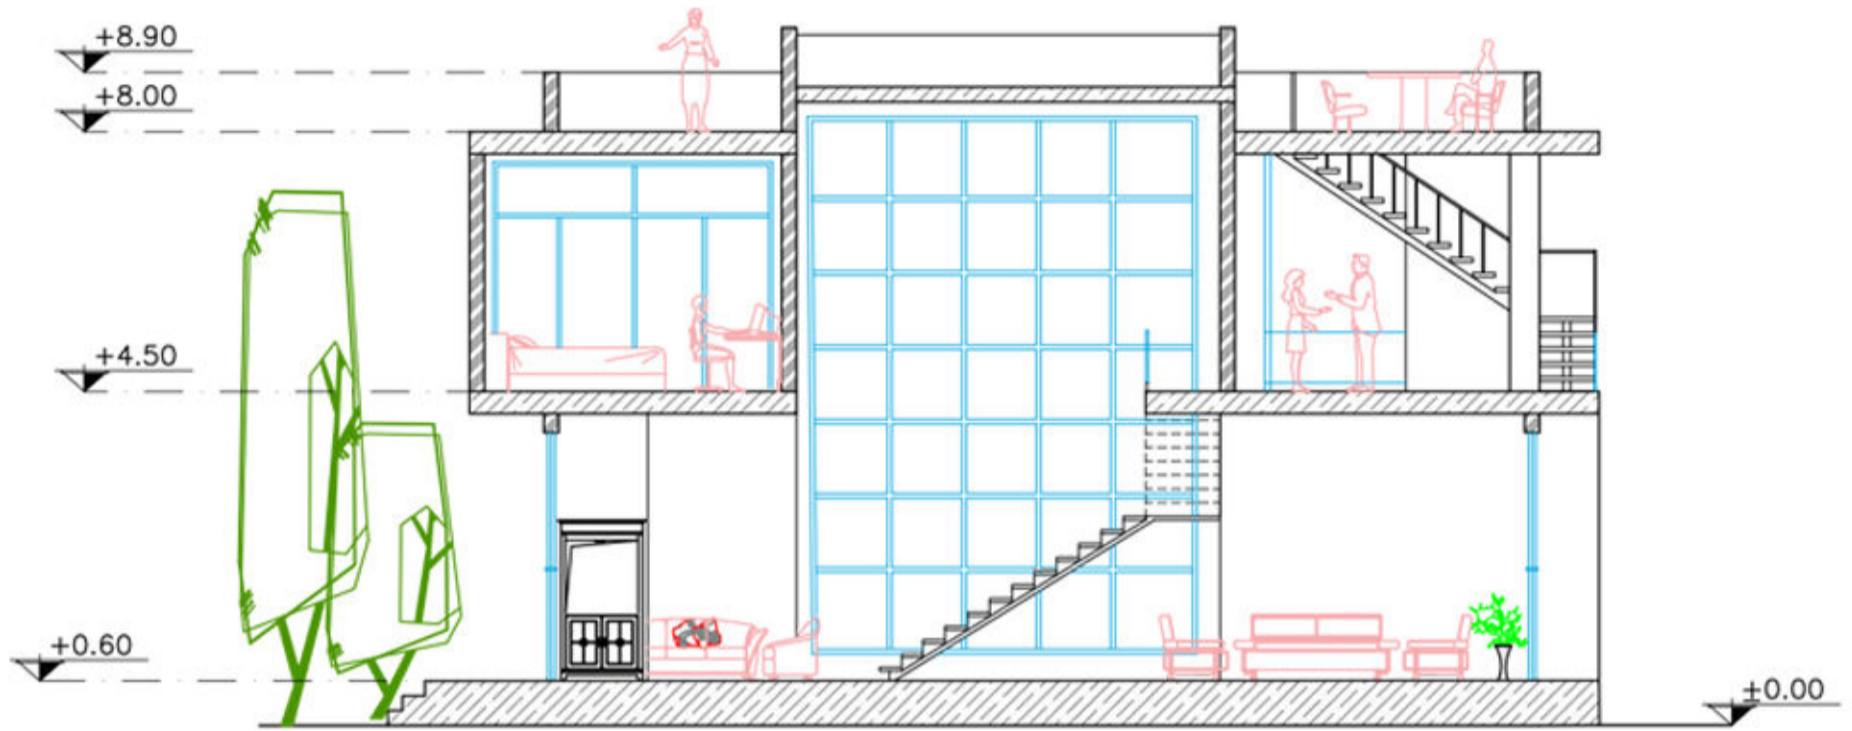

SECTION B-B

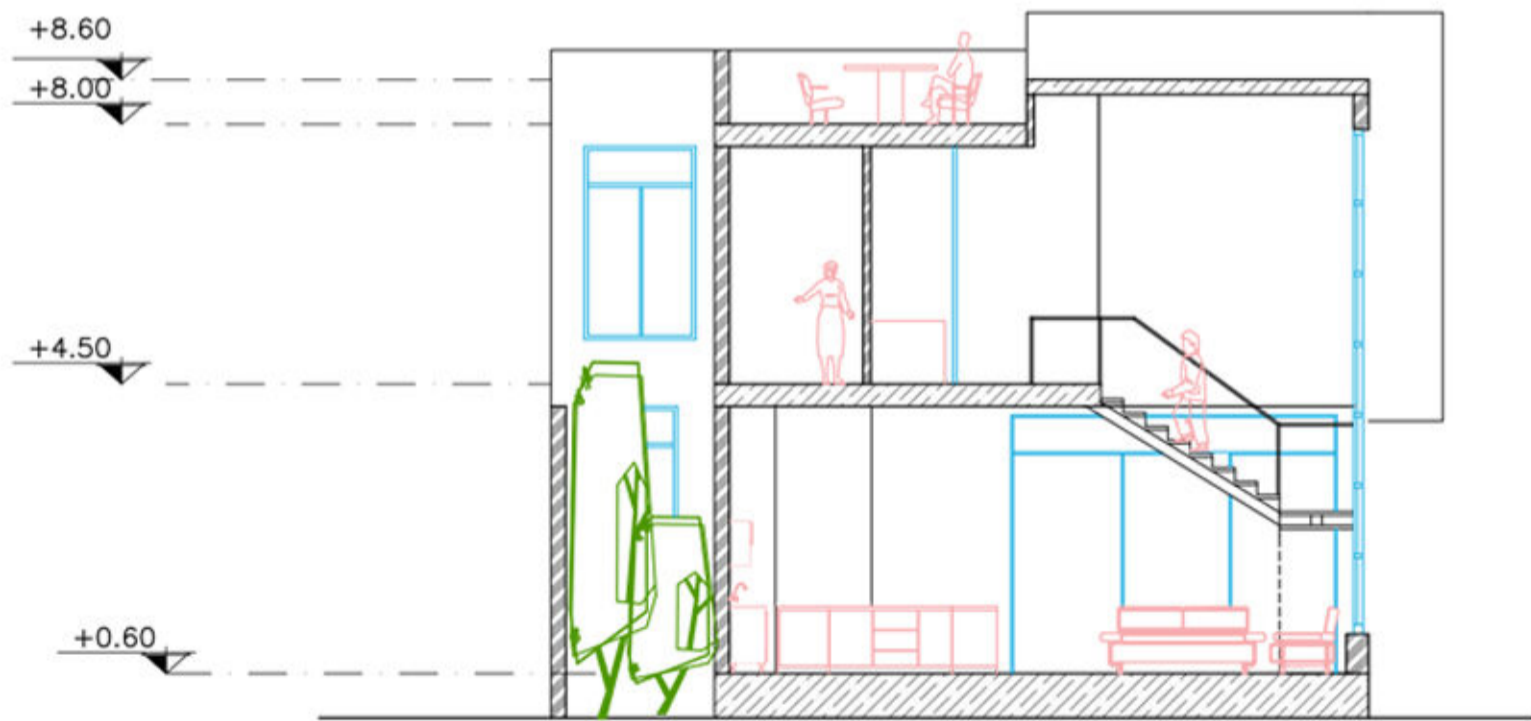

SECTION A-A

مقاطع طولی و عرضی



نمای شمالی




نمای جنوبی



نمای شرقی



نمای غربی

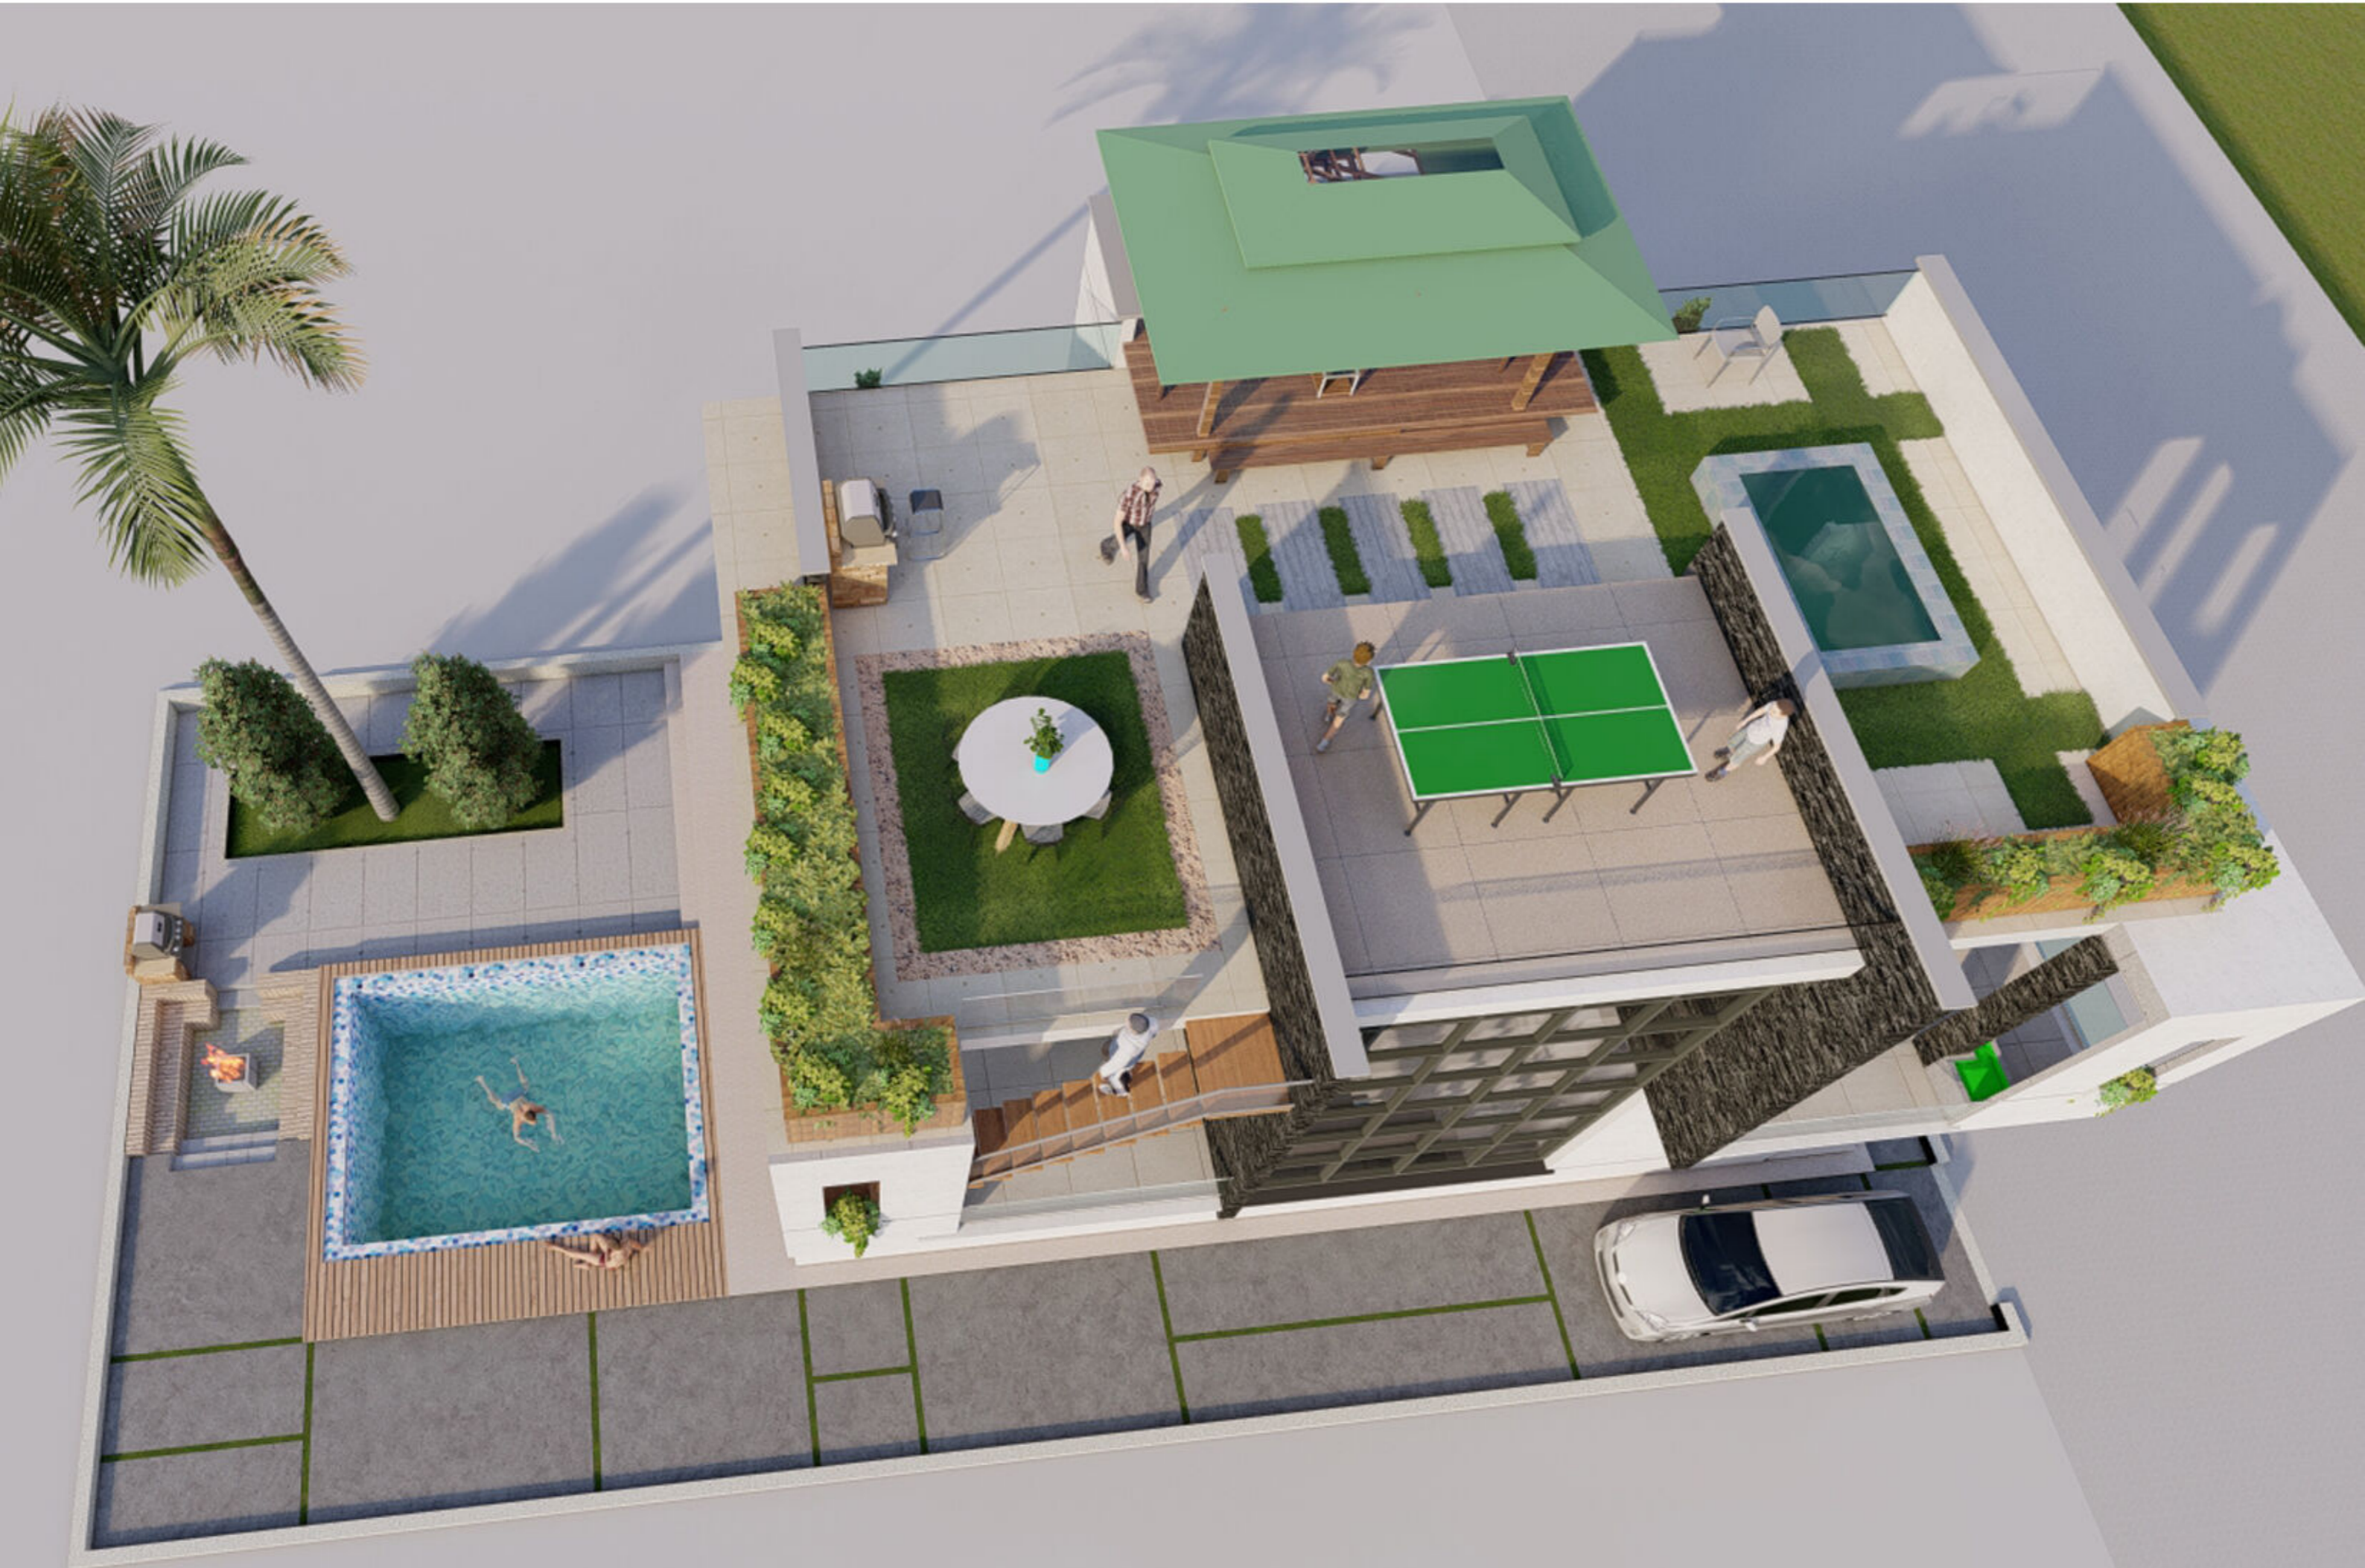

دید پرنده بام



No 1852



No 1852

