

با چرخش در قسمتی از حجم امکانات فراوانی از لحاظ دید و منظر ایجاد کرده ایم و این چرخش به موازات و هماهنگی دیگر بناهای موجود در سایت می باشد تا دید بدون مانع را فراهم آورد

محوطه را تراس بندی کردیم و فضاهای متنوعی ایجاد کردیم




ادغام با طبیعت با کمک سه عنصر اصلی انجام شده است

امکان ورود حداکثر نور طبیعی را فراهم آورده ایم

از طریق نورگیر سقفی دید و نور مضاعفی فراهم آورده ایم که این نورگیر سقفی به تفکیک حجمی هم کمک می کند

محدود کردن دید گذر نسبت به ساختمان از طریق ایجاد المان و چرخش بنا فراهم شده است

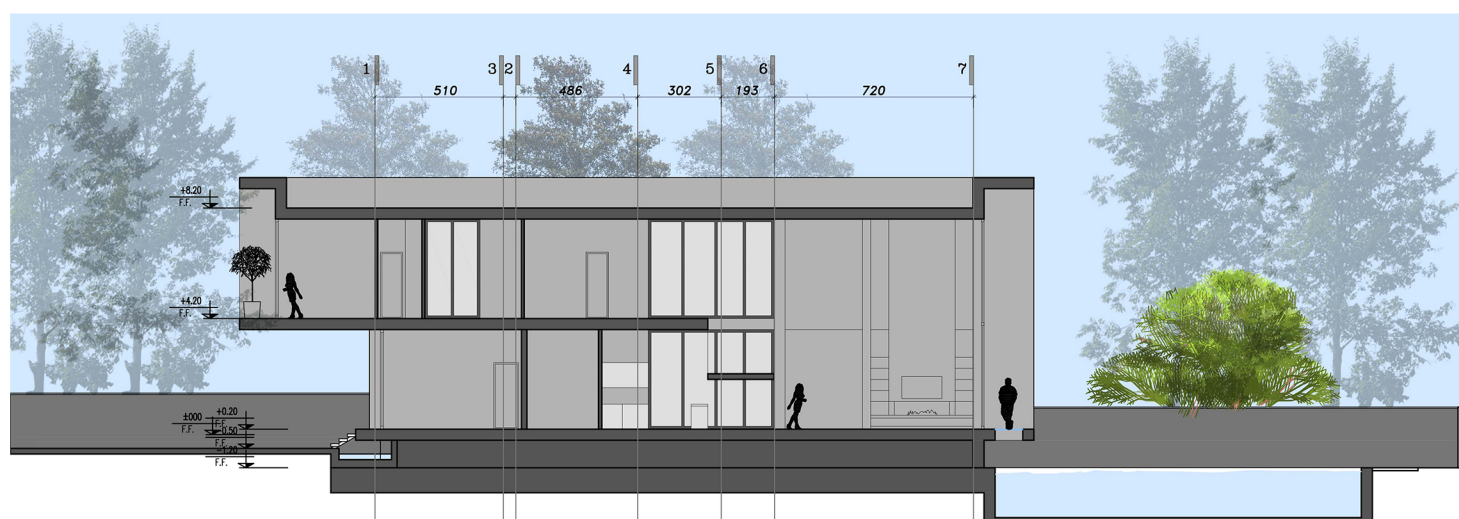



طبقه همکف

از کنار آبنما و با عبور از یک پل که بر روی جوی آب احداث شده و باز کردن یک درب مرتفع وارد طبقه همکف می شویم که علاوه بر فضای نشیمن و نهار خوری اتاق میهمان و اتاق بیلیارد در این طبقه واقع شده است و اتاق خدمتکار از تراس شمالی دسترسی دارد

طبقه اول

سه اتاق خواب مستر و یک اتاق جیم در این طبقه واقع شده است که علاوه بر اینها یک نشیمن خصوصی و فضای بار هم وجود دارد

بام

جکوزی و فایر پلس و باربیکیو در بام وجود دارد و جهت مینی گلف هم فضایی در نظر گرفته شده است

