

ویلا نارنج



اهمیت فضای باز و ارتباط بخش‌های گوناگون ویلا با فضاهای باز از مهمترین نکاتی بوده که سعی شده‌است در این طرح بدان برسیم. بدین منظور در گام اول طراحی از حداکثر مساحت قابل ساخت در تراز همکف چشم پوشی کردیم و بخشی از آن را به فضای باز اختصاص دادیم و بنای ویلا را در بخش شرقی محدوده ساخت جانمایی کردیم. با این کار در کنار حیاط شرقی، حیاط غربی هم‌ارزشی ایجاد کردیم؛ حیاط شرقی به عنوان حیاط ورودی و عمومی ویلا و حیاط غربی به عنوان حیاط پشتی و خصوصی.






با توجه به دیدهای مهمی که در شمال و در جنوب و جنوب شرقی ویلا داریم، اتاق خواب‌ها و آشپزخانه ویلا در جبهه شمالی بنا قرار گرفتند و با ایجاد قوسی ربع دایره در بخش جنوب شرقی، دیدی یکدست به جنوب و جنوب شرقی ایجاد کردیم و فضاهای پذیرایی و نشیمن را در آن قرار دادیم. در این قوس ایجاد شده در تراز همکف ایوانی در امتداد فضاهای داخلی و در طبقه اول تراسی ایجاد کردیم. سایر فضاها رو به حیاط غربی دارند که در آن استخر قرار گرفته‌است و در طبقه اول نیز تراسی رو به حیاط وجود دارد.

در حالت کلی، بخش شمالی ویلا مکعبی صلب با بازشوهای محدود است که با راهرویی از بخش اصلی بنا جدا شده‌است. بخش اصلی، که نشیمن‌ها در آن قرار گرفته‌اند، بیشترین گشودگی را دارد و سازه آن در دل فضا آشکار است. نور از جداره منحنی وارد فضاها می‌شود و فضای باز و بسته با یکدیگر در ارتباط‌اند. در بالاترین تراز نورگیرهایی تعبیه شده‌است که فضا را هرچه بیشتر غرق در نور می‌کنند و نشیمن طبقه اول در میان void هایی که نور را از بام به همکف می‌رسانند، قرار دارد. در طبقه همکف نیز اختلاف ارتفاعی میان بخش اصلی و راهرو وجود دارد و نشیمن پایین‌تر نشسته است.

محوطه وردی و بنا





دید ناظر از خیابان به ویلا

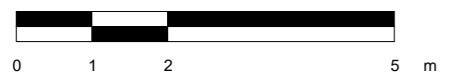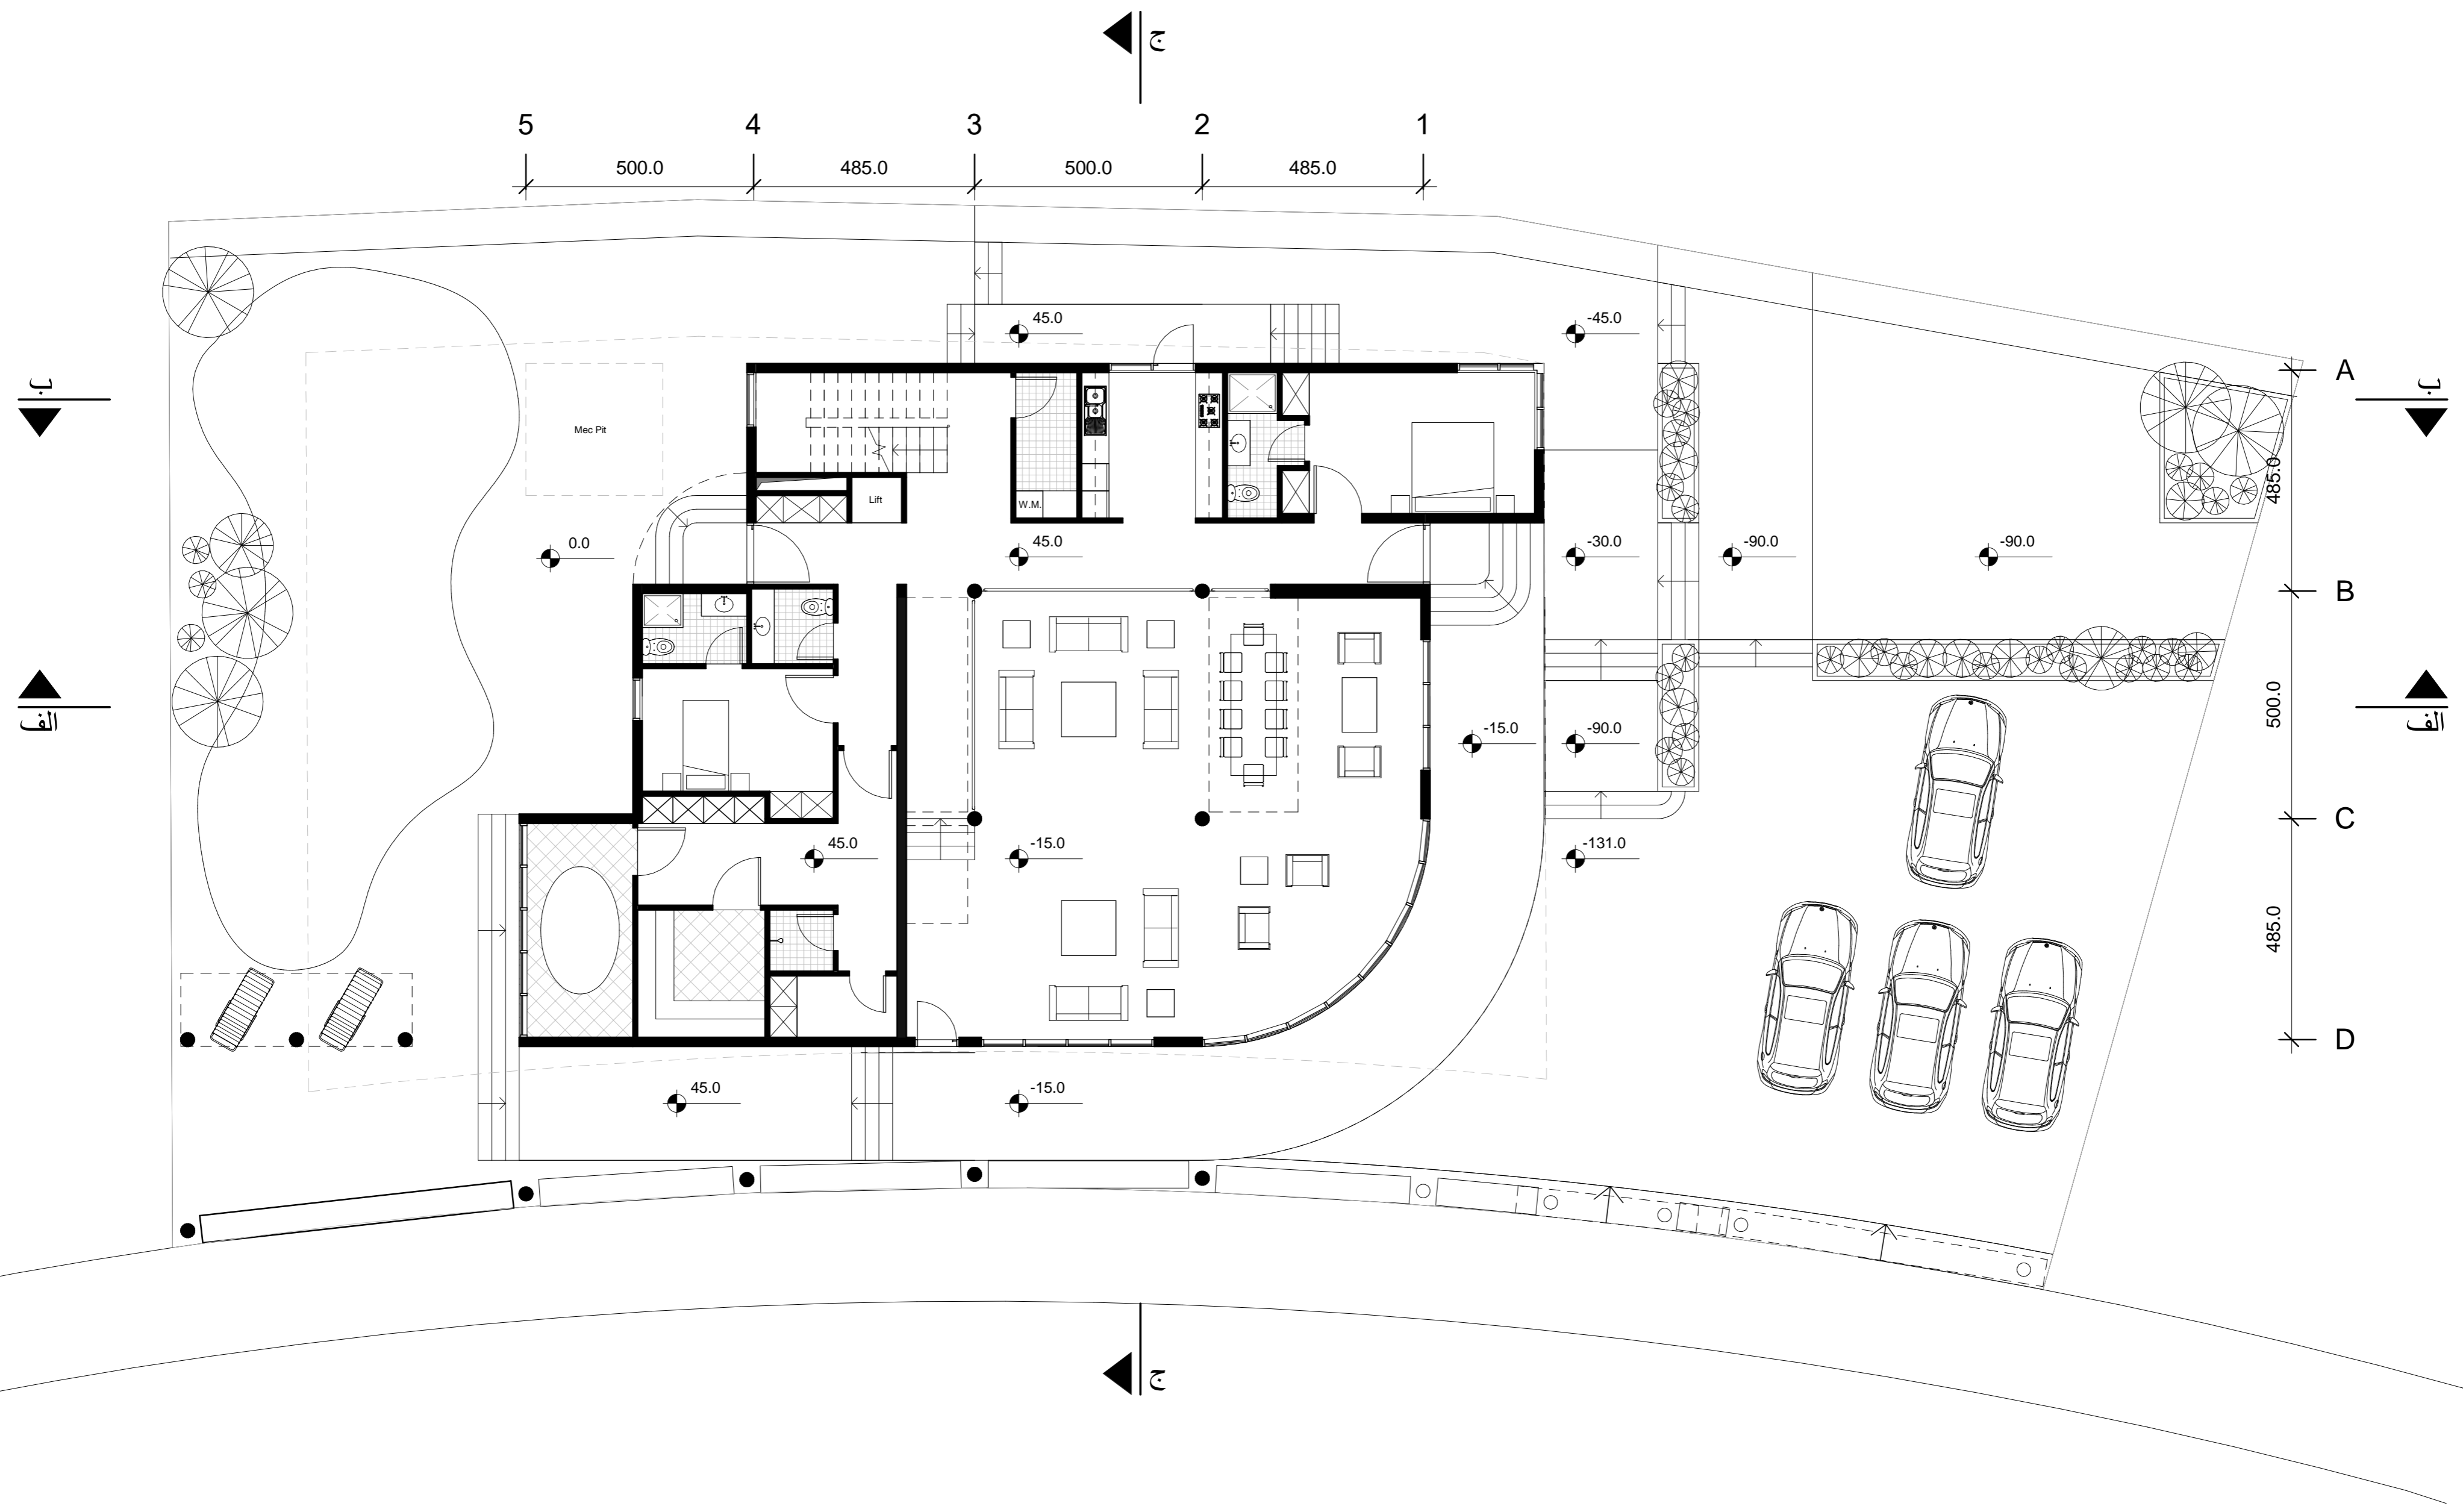

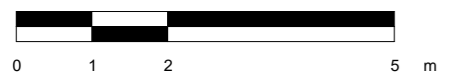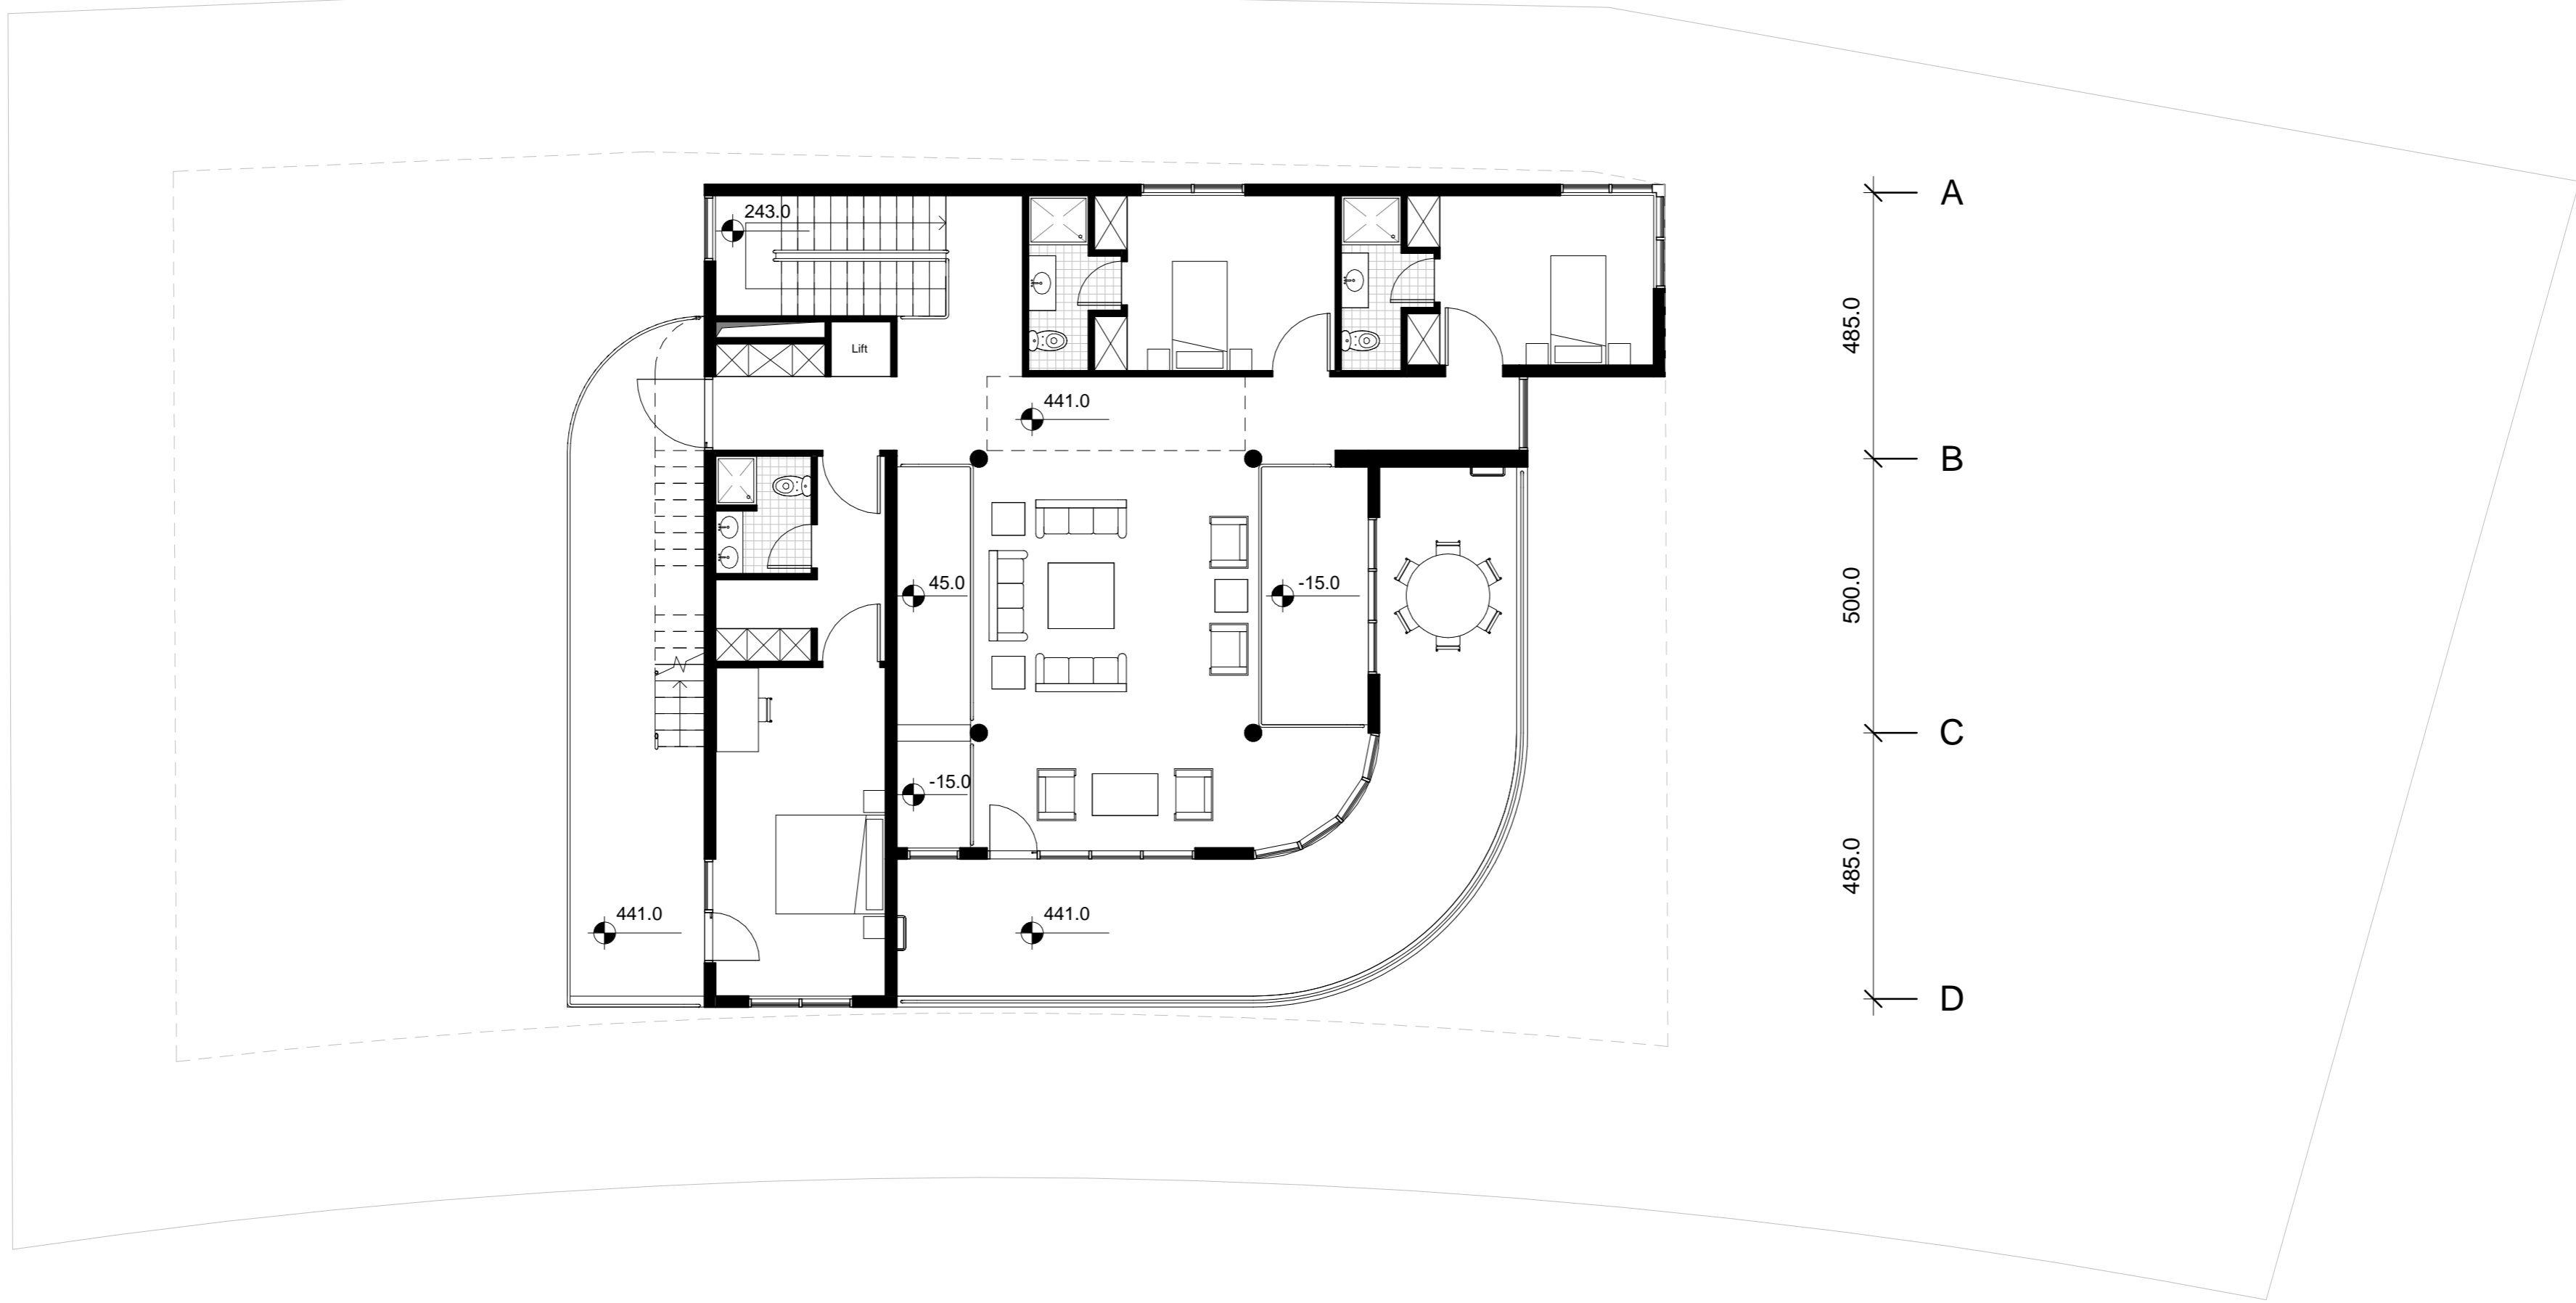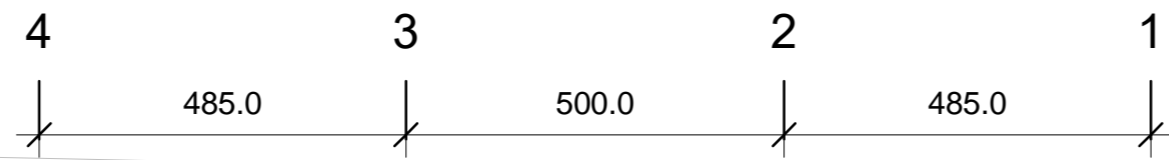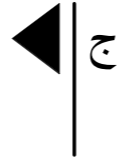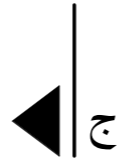


پلان طبقه اول

مقیاس 1:100

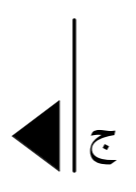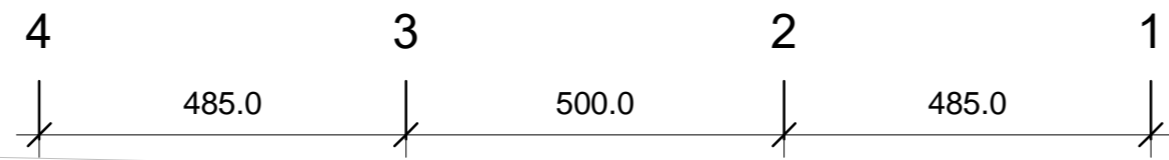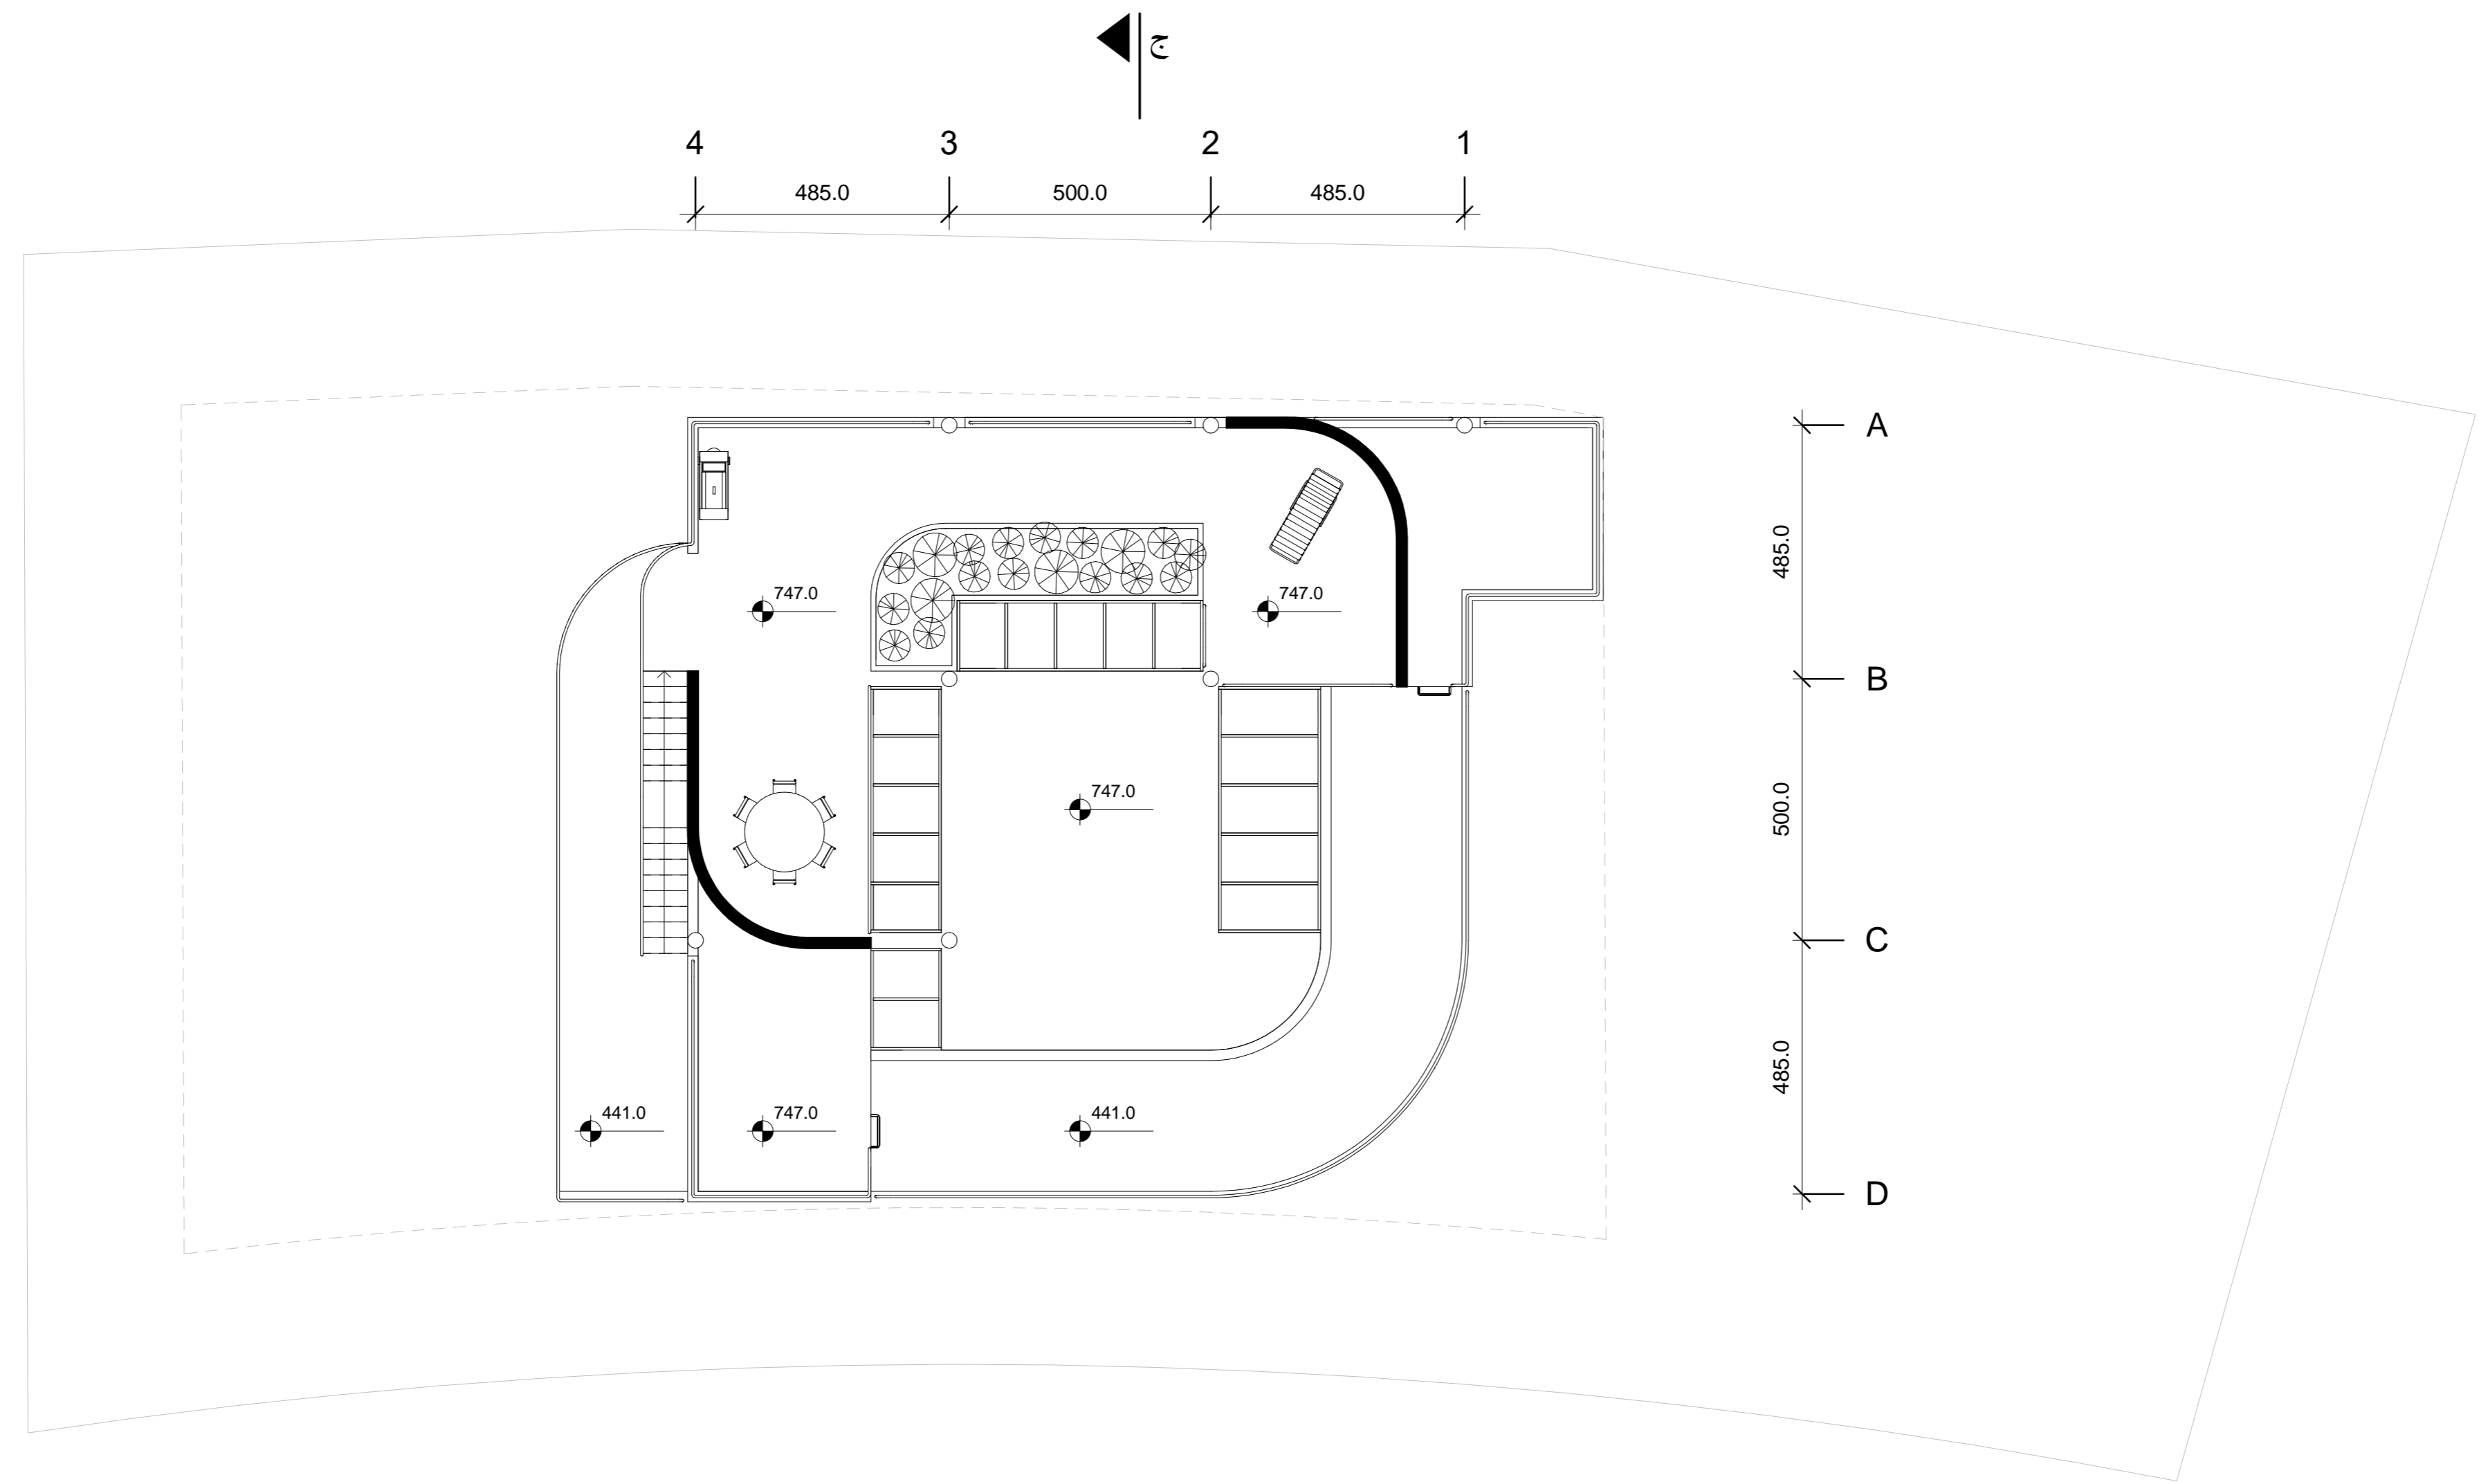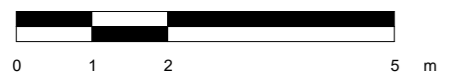

پلان بام


مقیاس 1:100

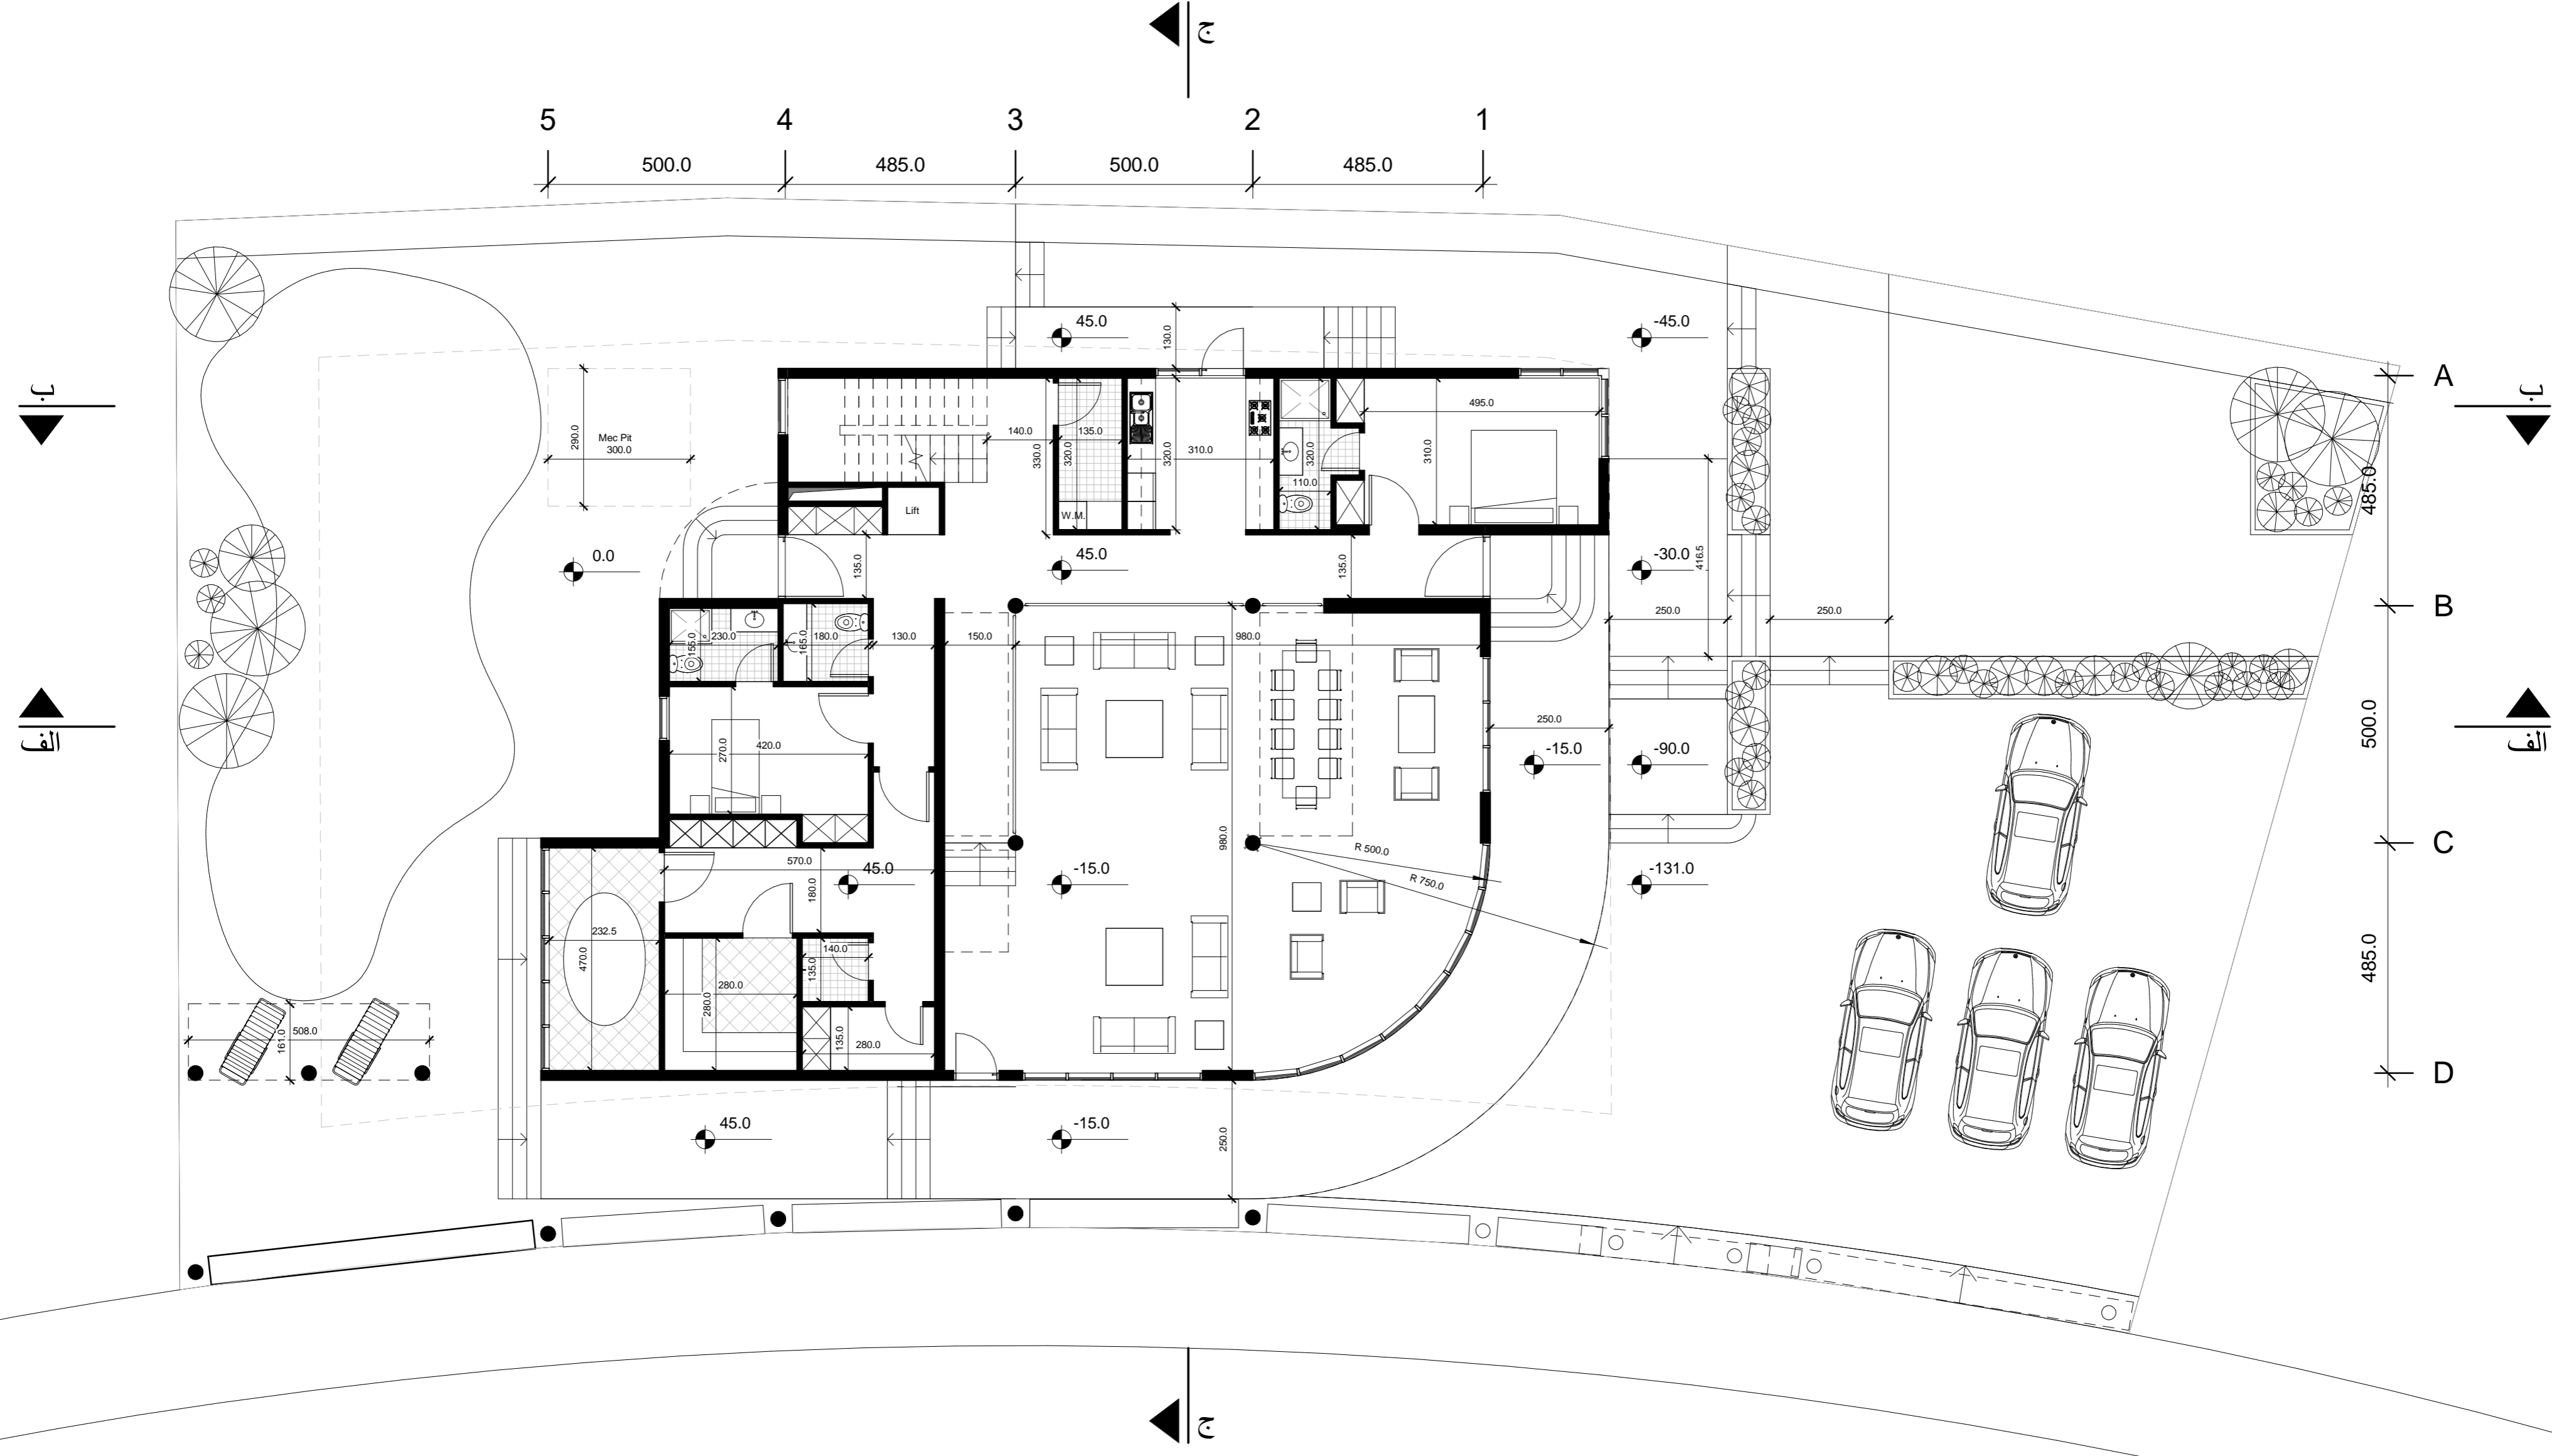

پلان اندازه گذاری طبقه همکف


مقیاس 1:100



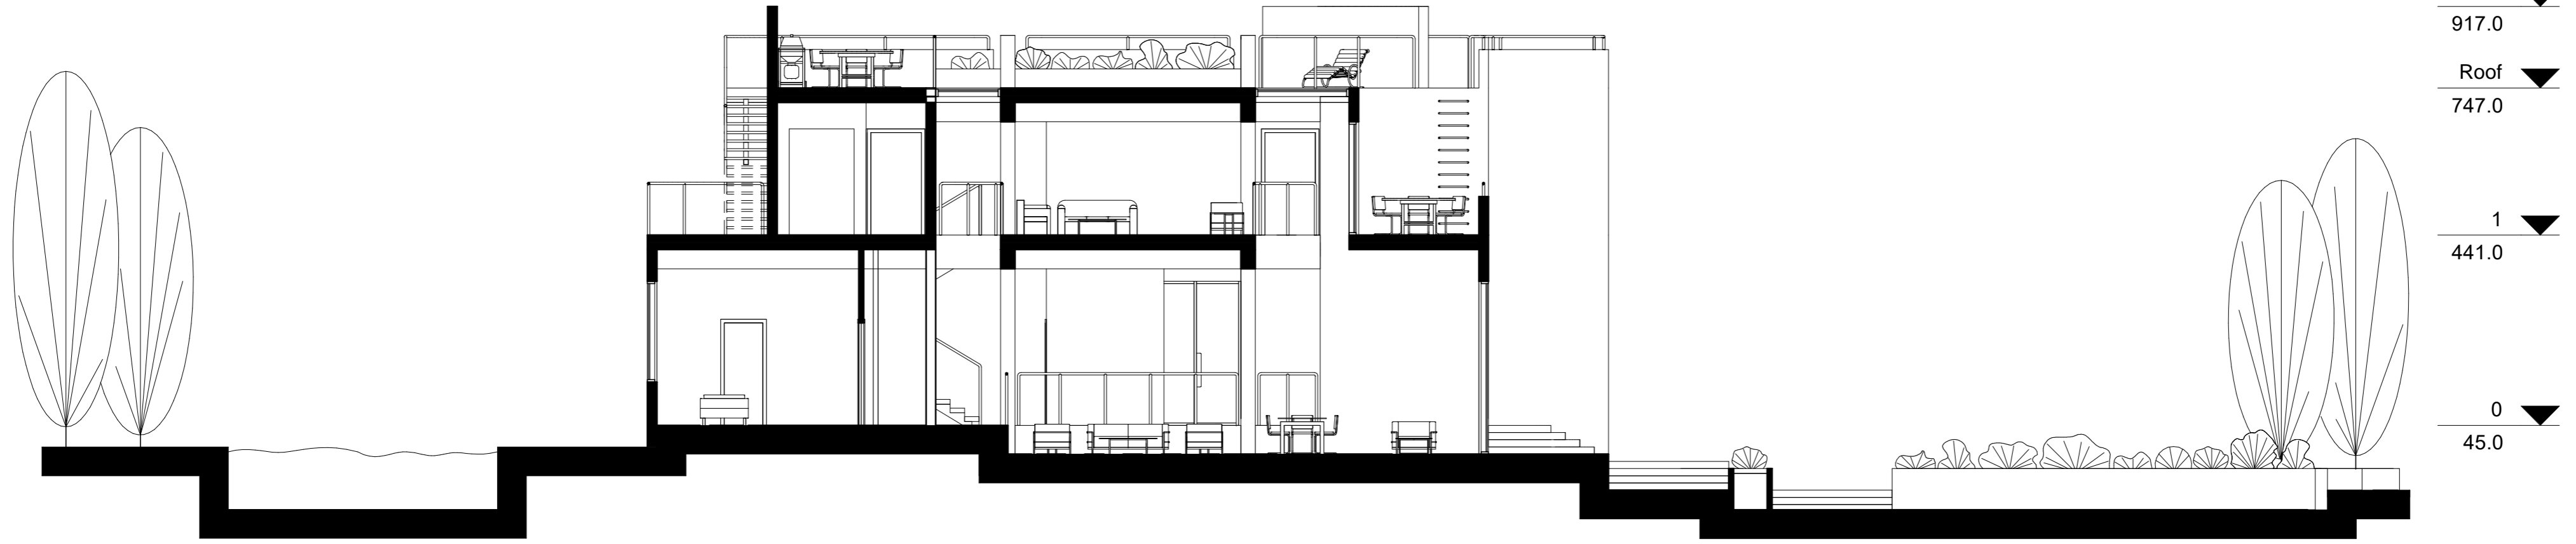

مقطع الف - الف


مقياس 1:100

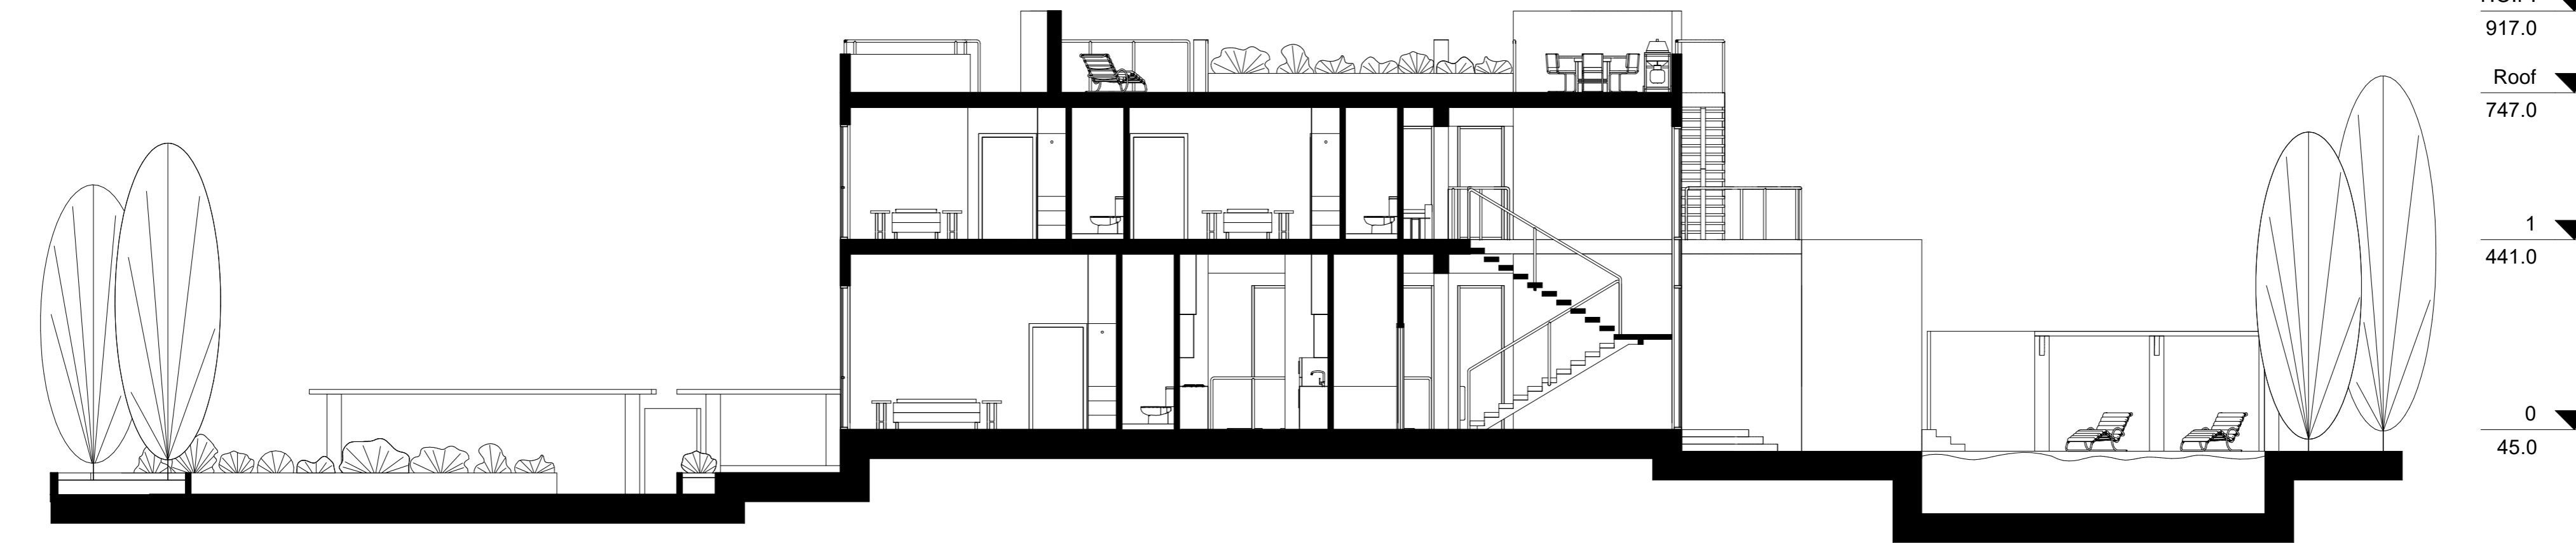


مقطع ب - ب

مقياس 1:100



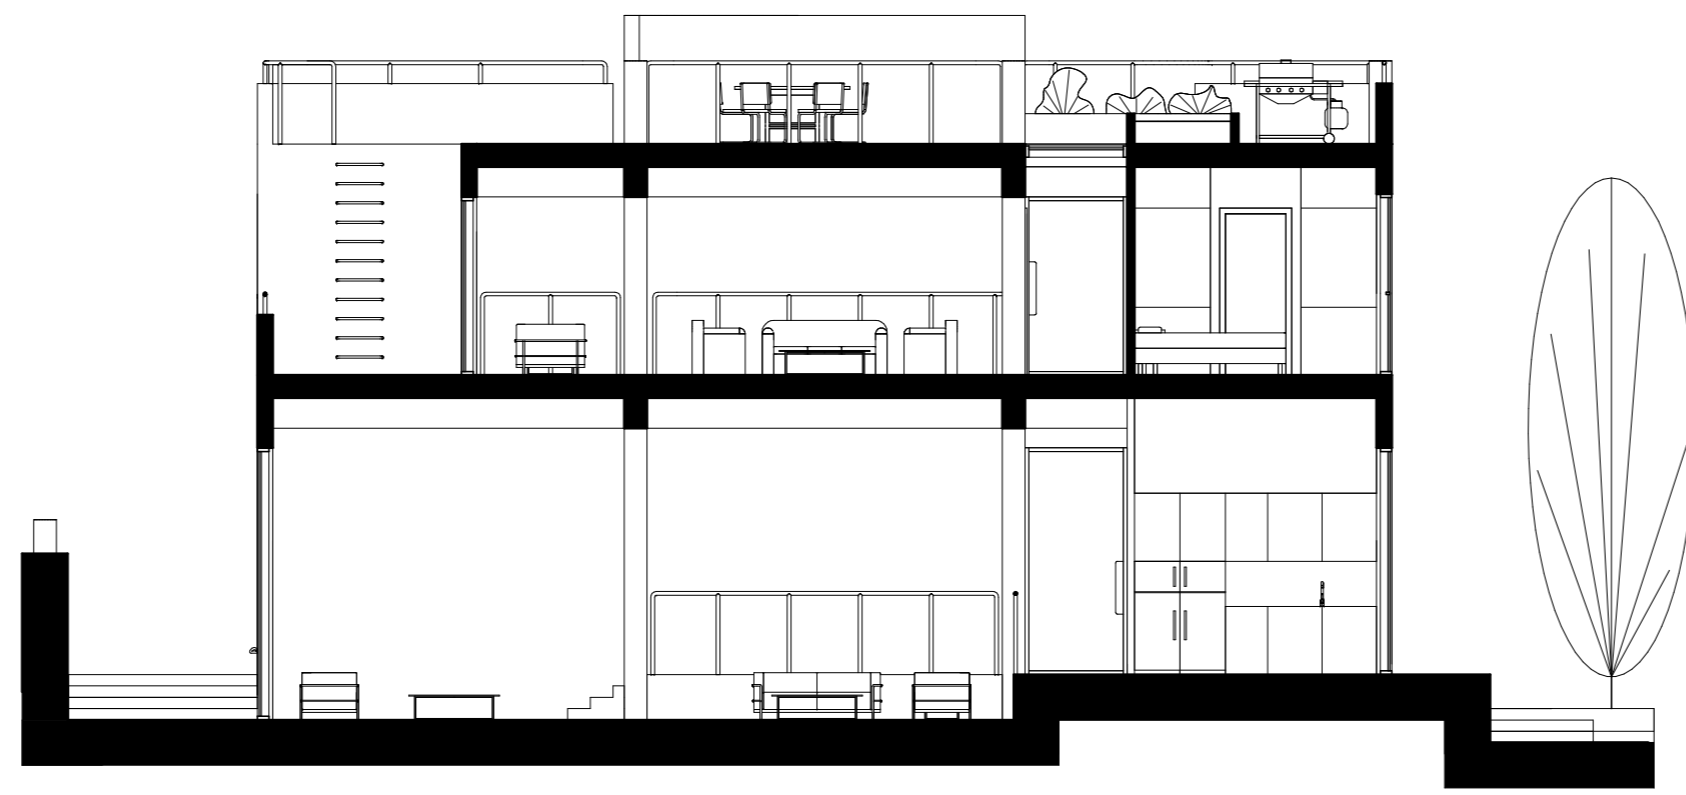

T.O.P. ▼
917.0
Roof ▼
747.0
1 ▼
441.0
0 ▼
45.0

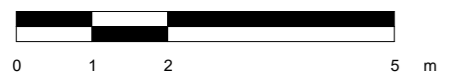

مقطع ج - ج

مقیاس 1:100



تصویر دید پرنده از زاویه شمال غربی



تصویر دید پرنده از زاویه جنوب شرقی



تصویر دید پرنده از زاویه جنوب غربی



تصویر دید پرنده از زاویه شمال شرقی



نمای شمالی



نمای شرقی



نمای غربی



پلان همکف



نورپردازی نمای شمالی در شب



نورپردازی نمای شرقی در شب



نورپردازی نمای غربی در شب



نورپردازی نمای جنوبی در شب



حیاط شرقی و بنا



حیاط ورودی و بنا



حیاط غربی و استخر و سایبان



حیاط غربی و استخر



غذاخوری



نشیمن طبقه همکف



غذاخوری و نشیمن طبقه همکف



غذاخوری و نشیمن طبقه همکف



نشیمن همکف



نشیمن همکف



ووید و نورگیر سقفی



نشیمن همکف



نشیمن طبقه اول



نشیمن طبقه اول



دید از تراس طبقه اول به ورود و نشیمن



نشیمن طبقه اول



تراس غربی طبقه اول



تراس طبقه اول



اتاق خواب مهمان



اتاق خواب اصلی



رووف گاردن



رووف گاردن



رووف گاردن



رووف گاردن
