


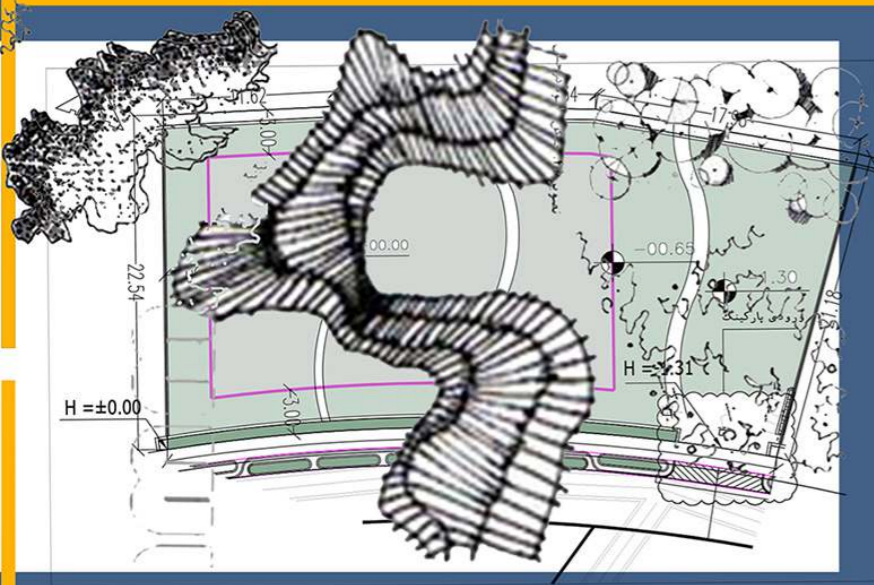
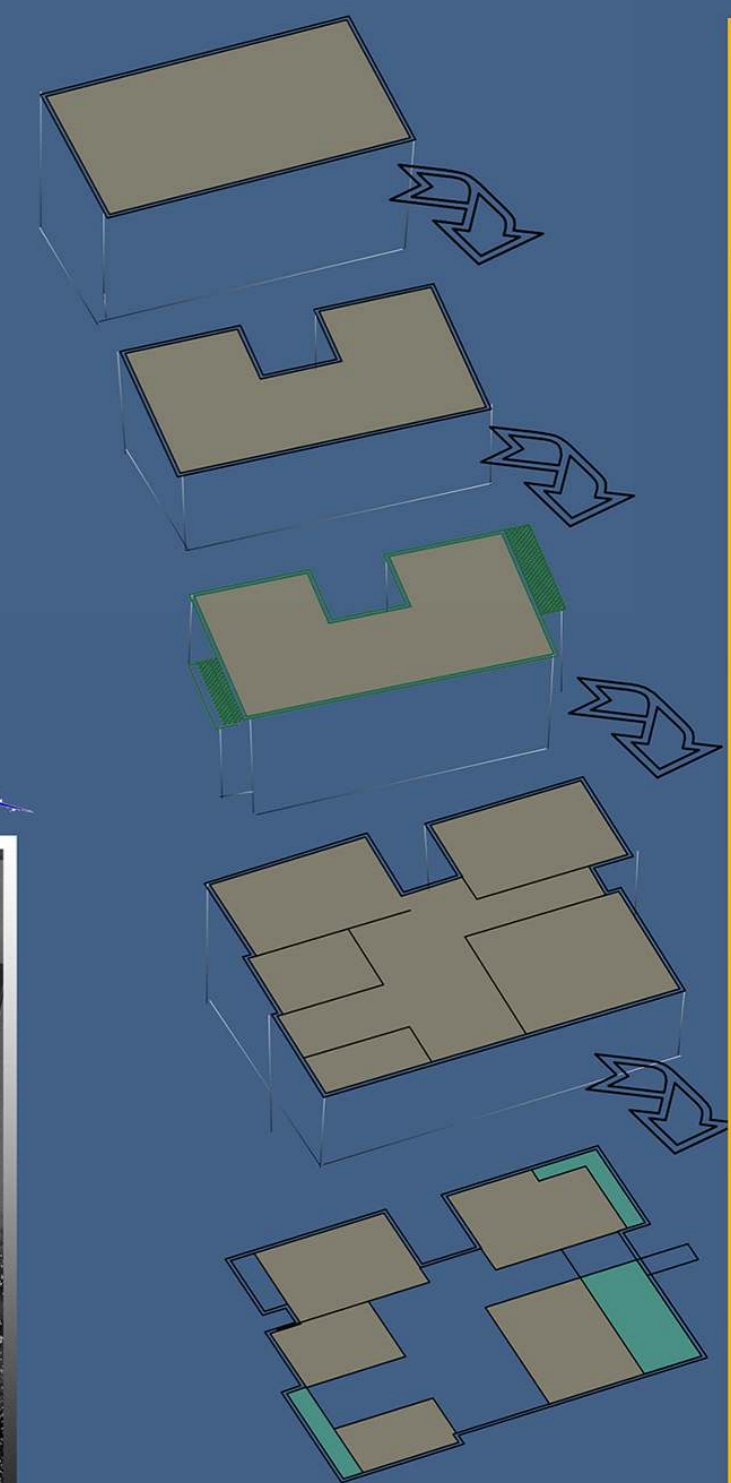


VILA TORANJ

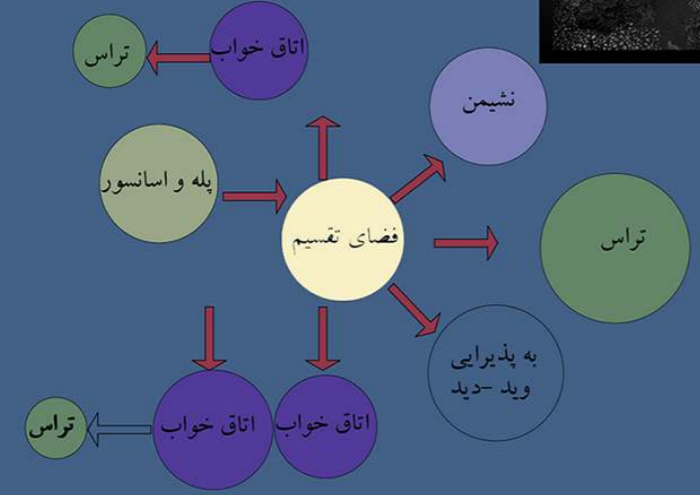


توپوگرافی از سمت چپ به راست فقط با سه خط و شیب ملایم

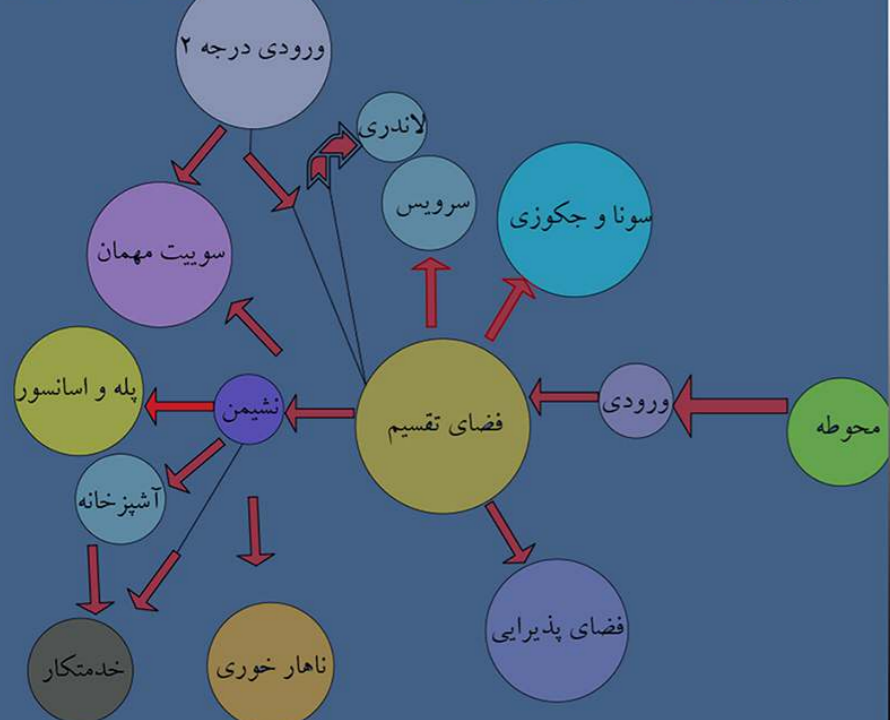

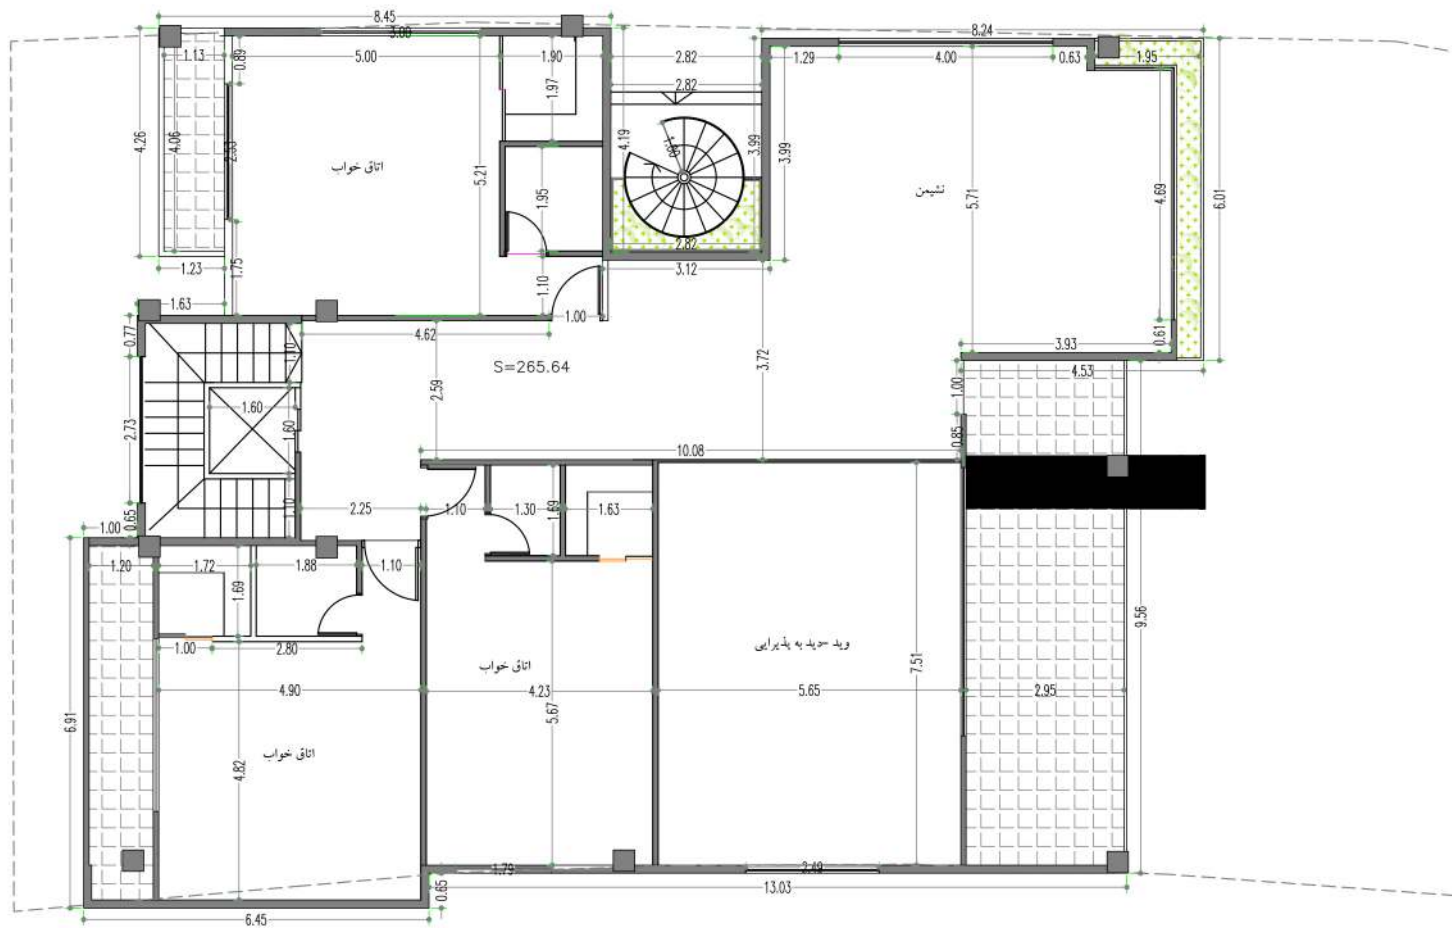


پلان اندازه گذاری اول

SC:1/100

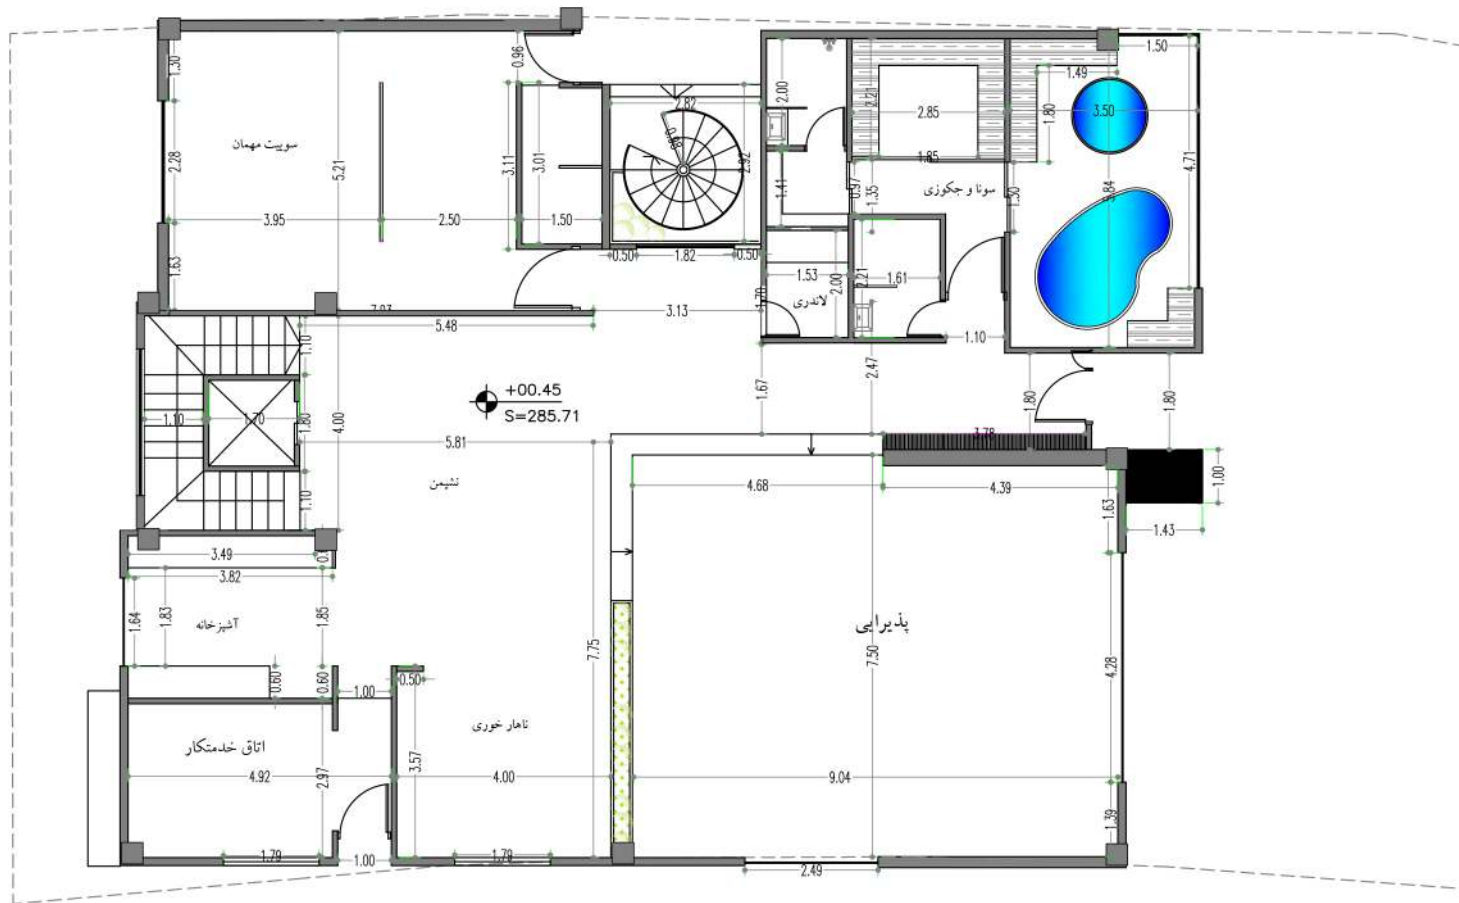


پلان اندازه گذاری همکف

SC:1/100

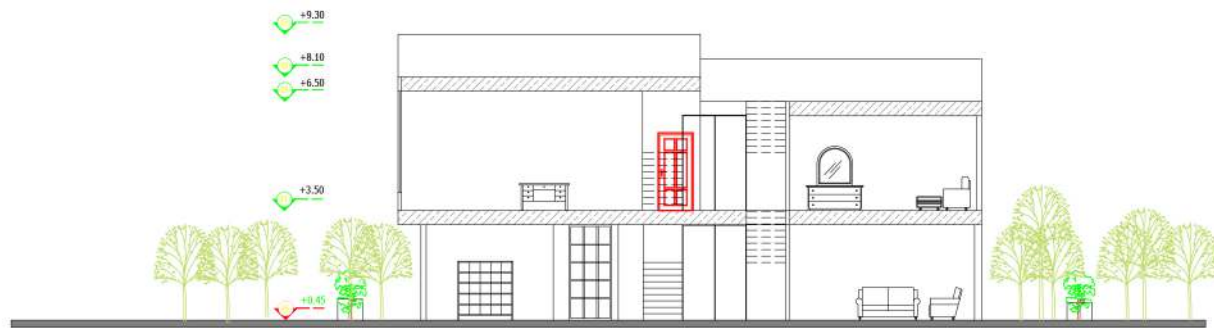


برش عرضی - B-B

SC:1/100

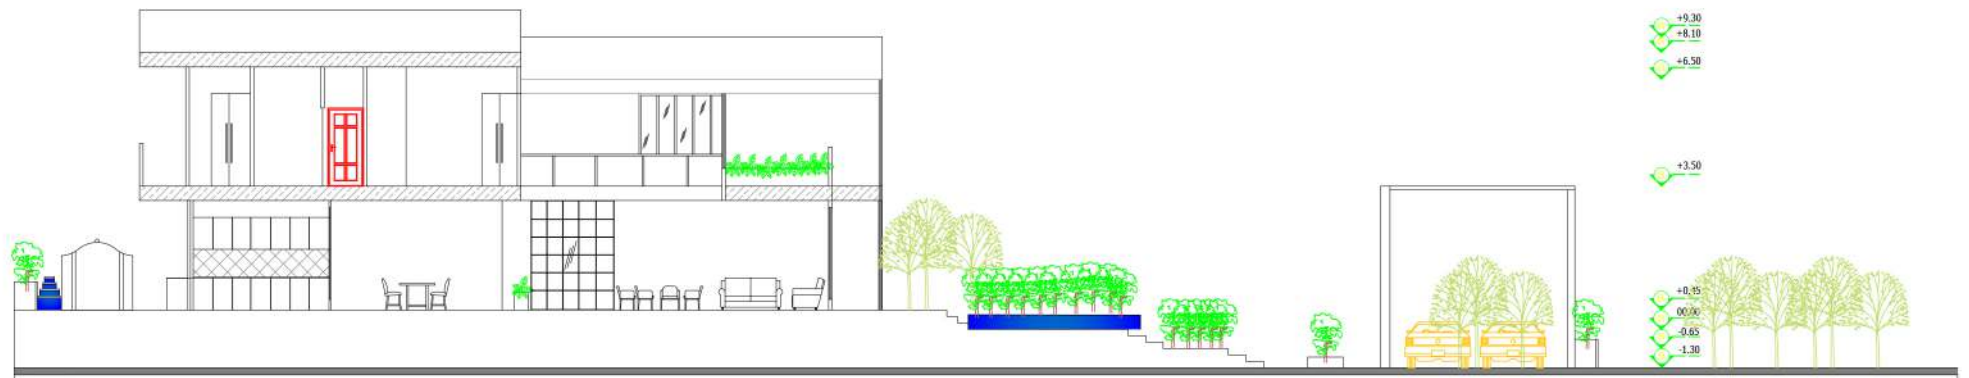


برش طولی - A-A

SC:1/100

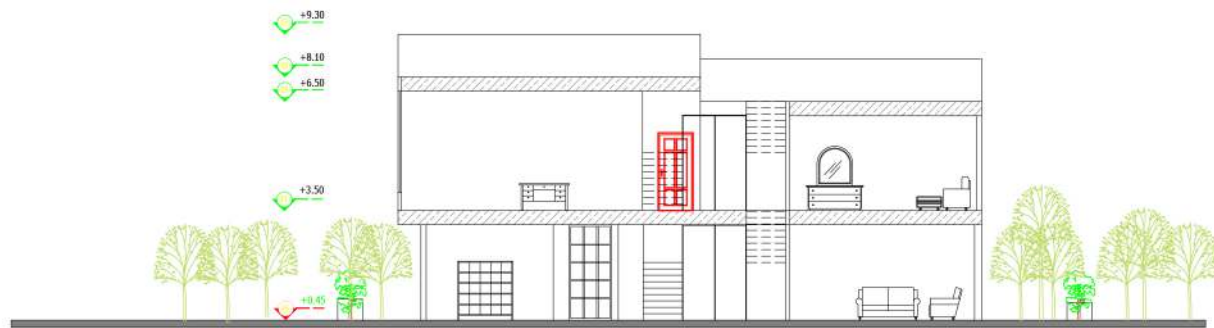


برش عرضی - B-B

SC:1/100

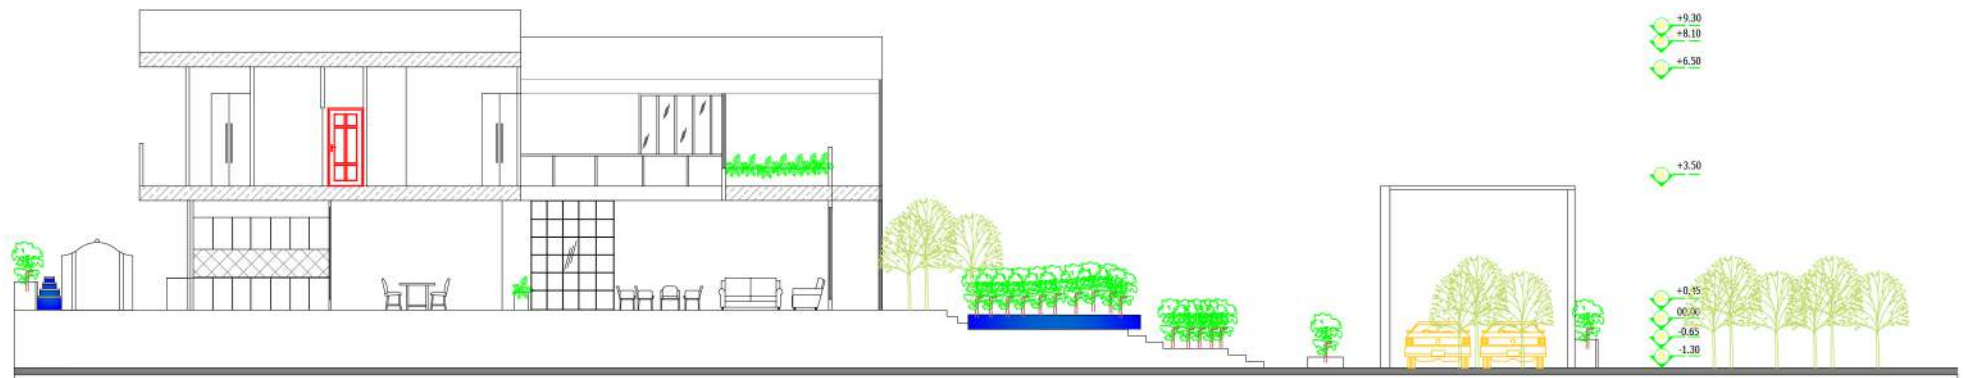


برش طولی - A-A

SC:1/100

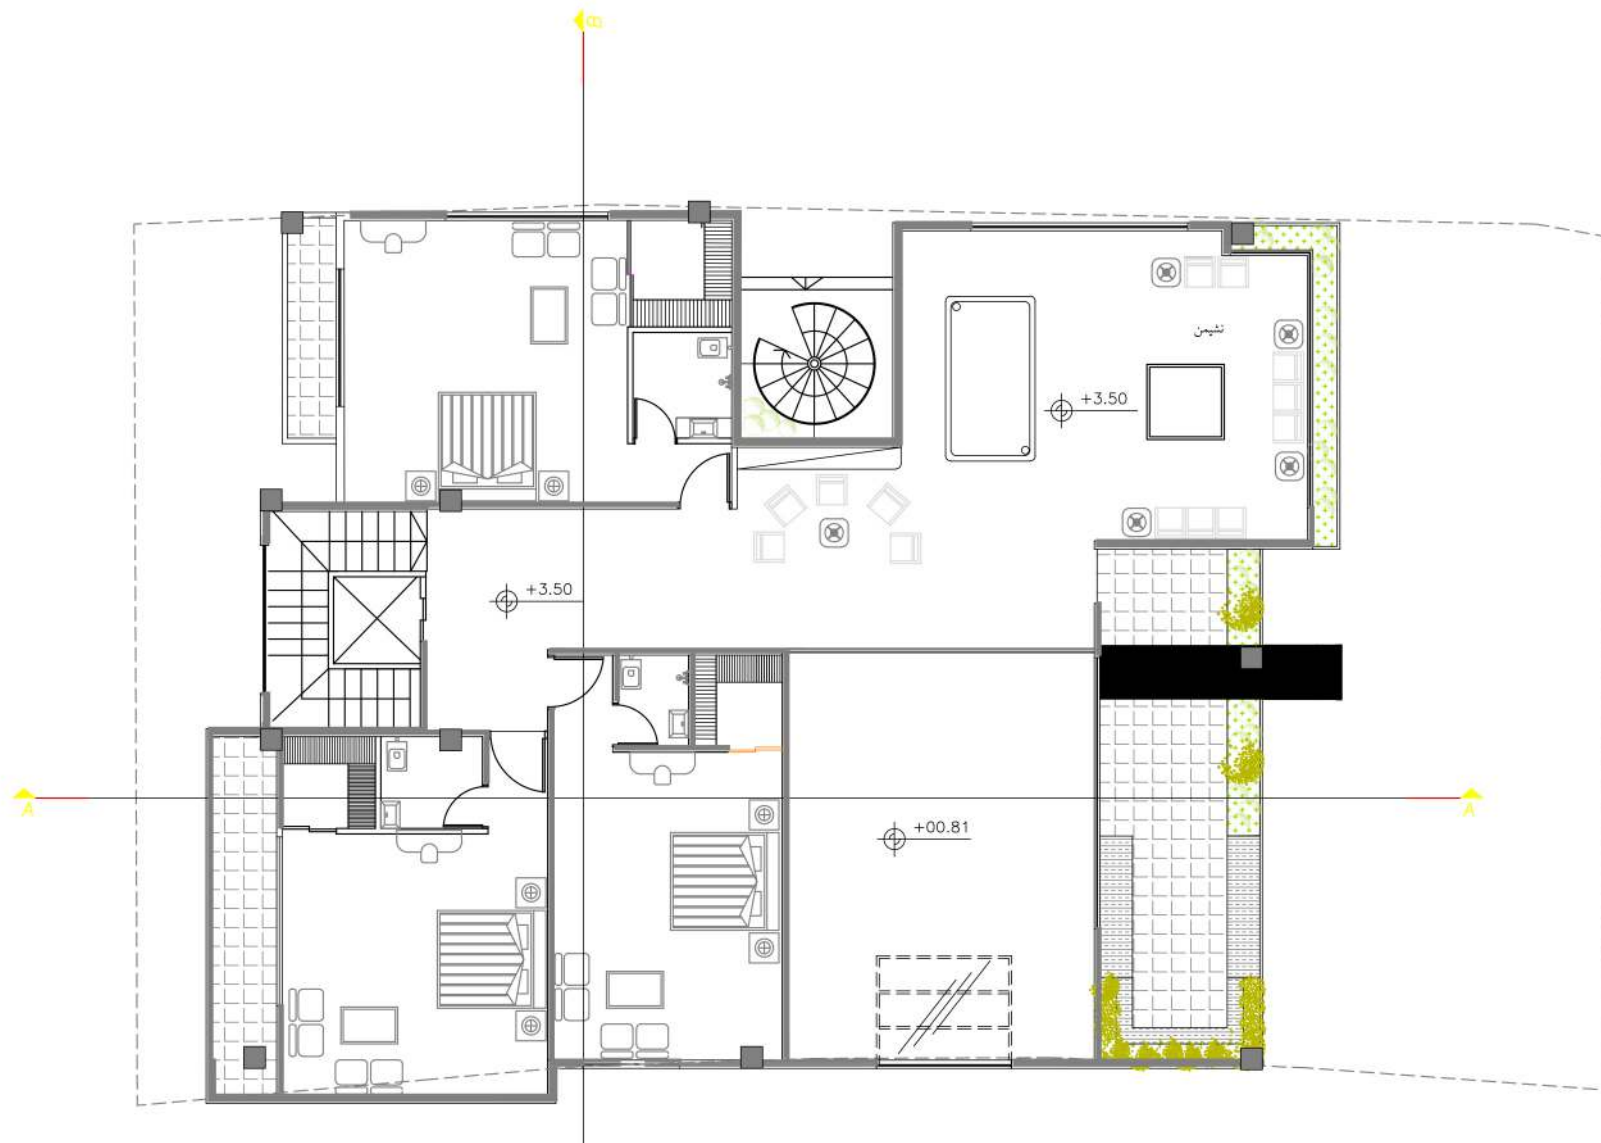

پلان مبلمان اول

SC:1/100

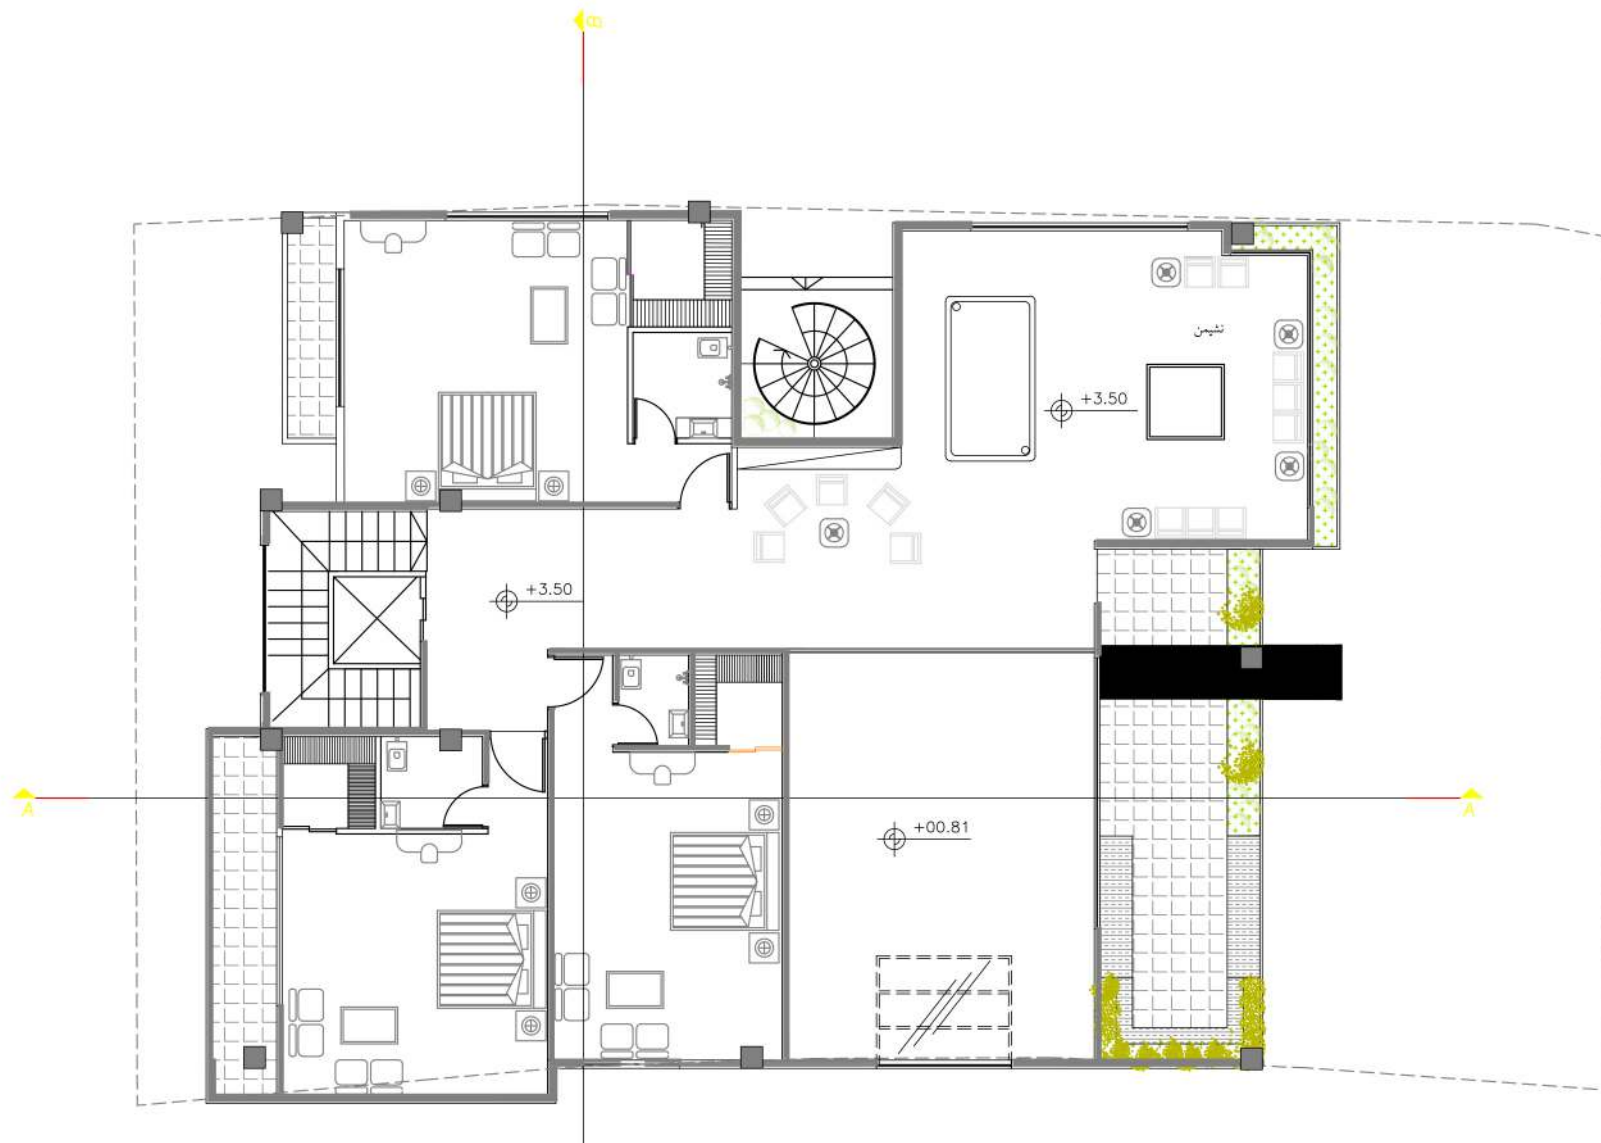

پلان مبلمان اول

SC:1/100

