



FIRST BASEMENT FLOOR PLAN

Sc: 1/100

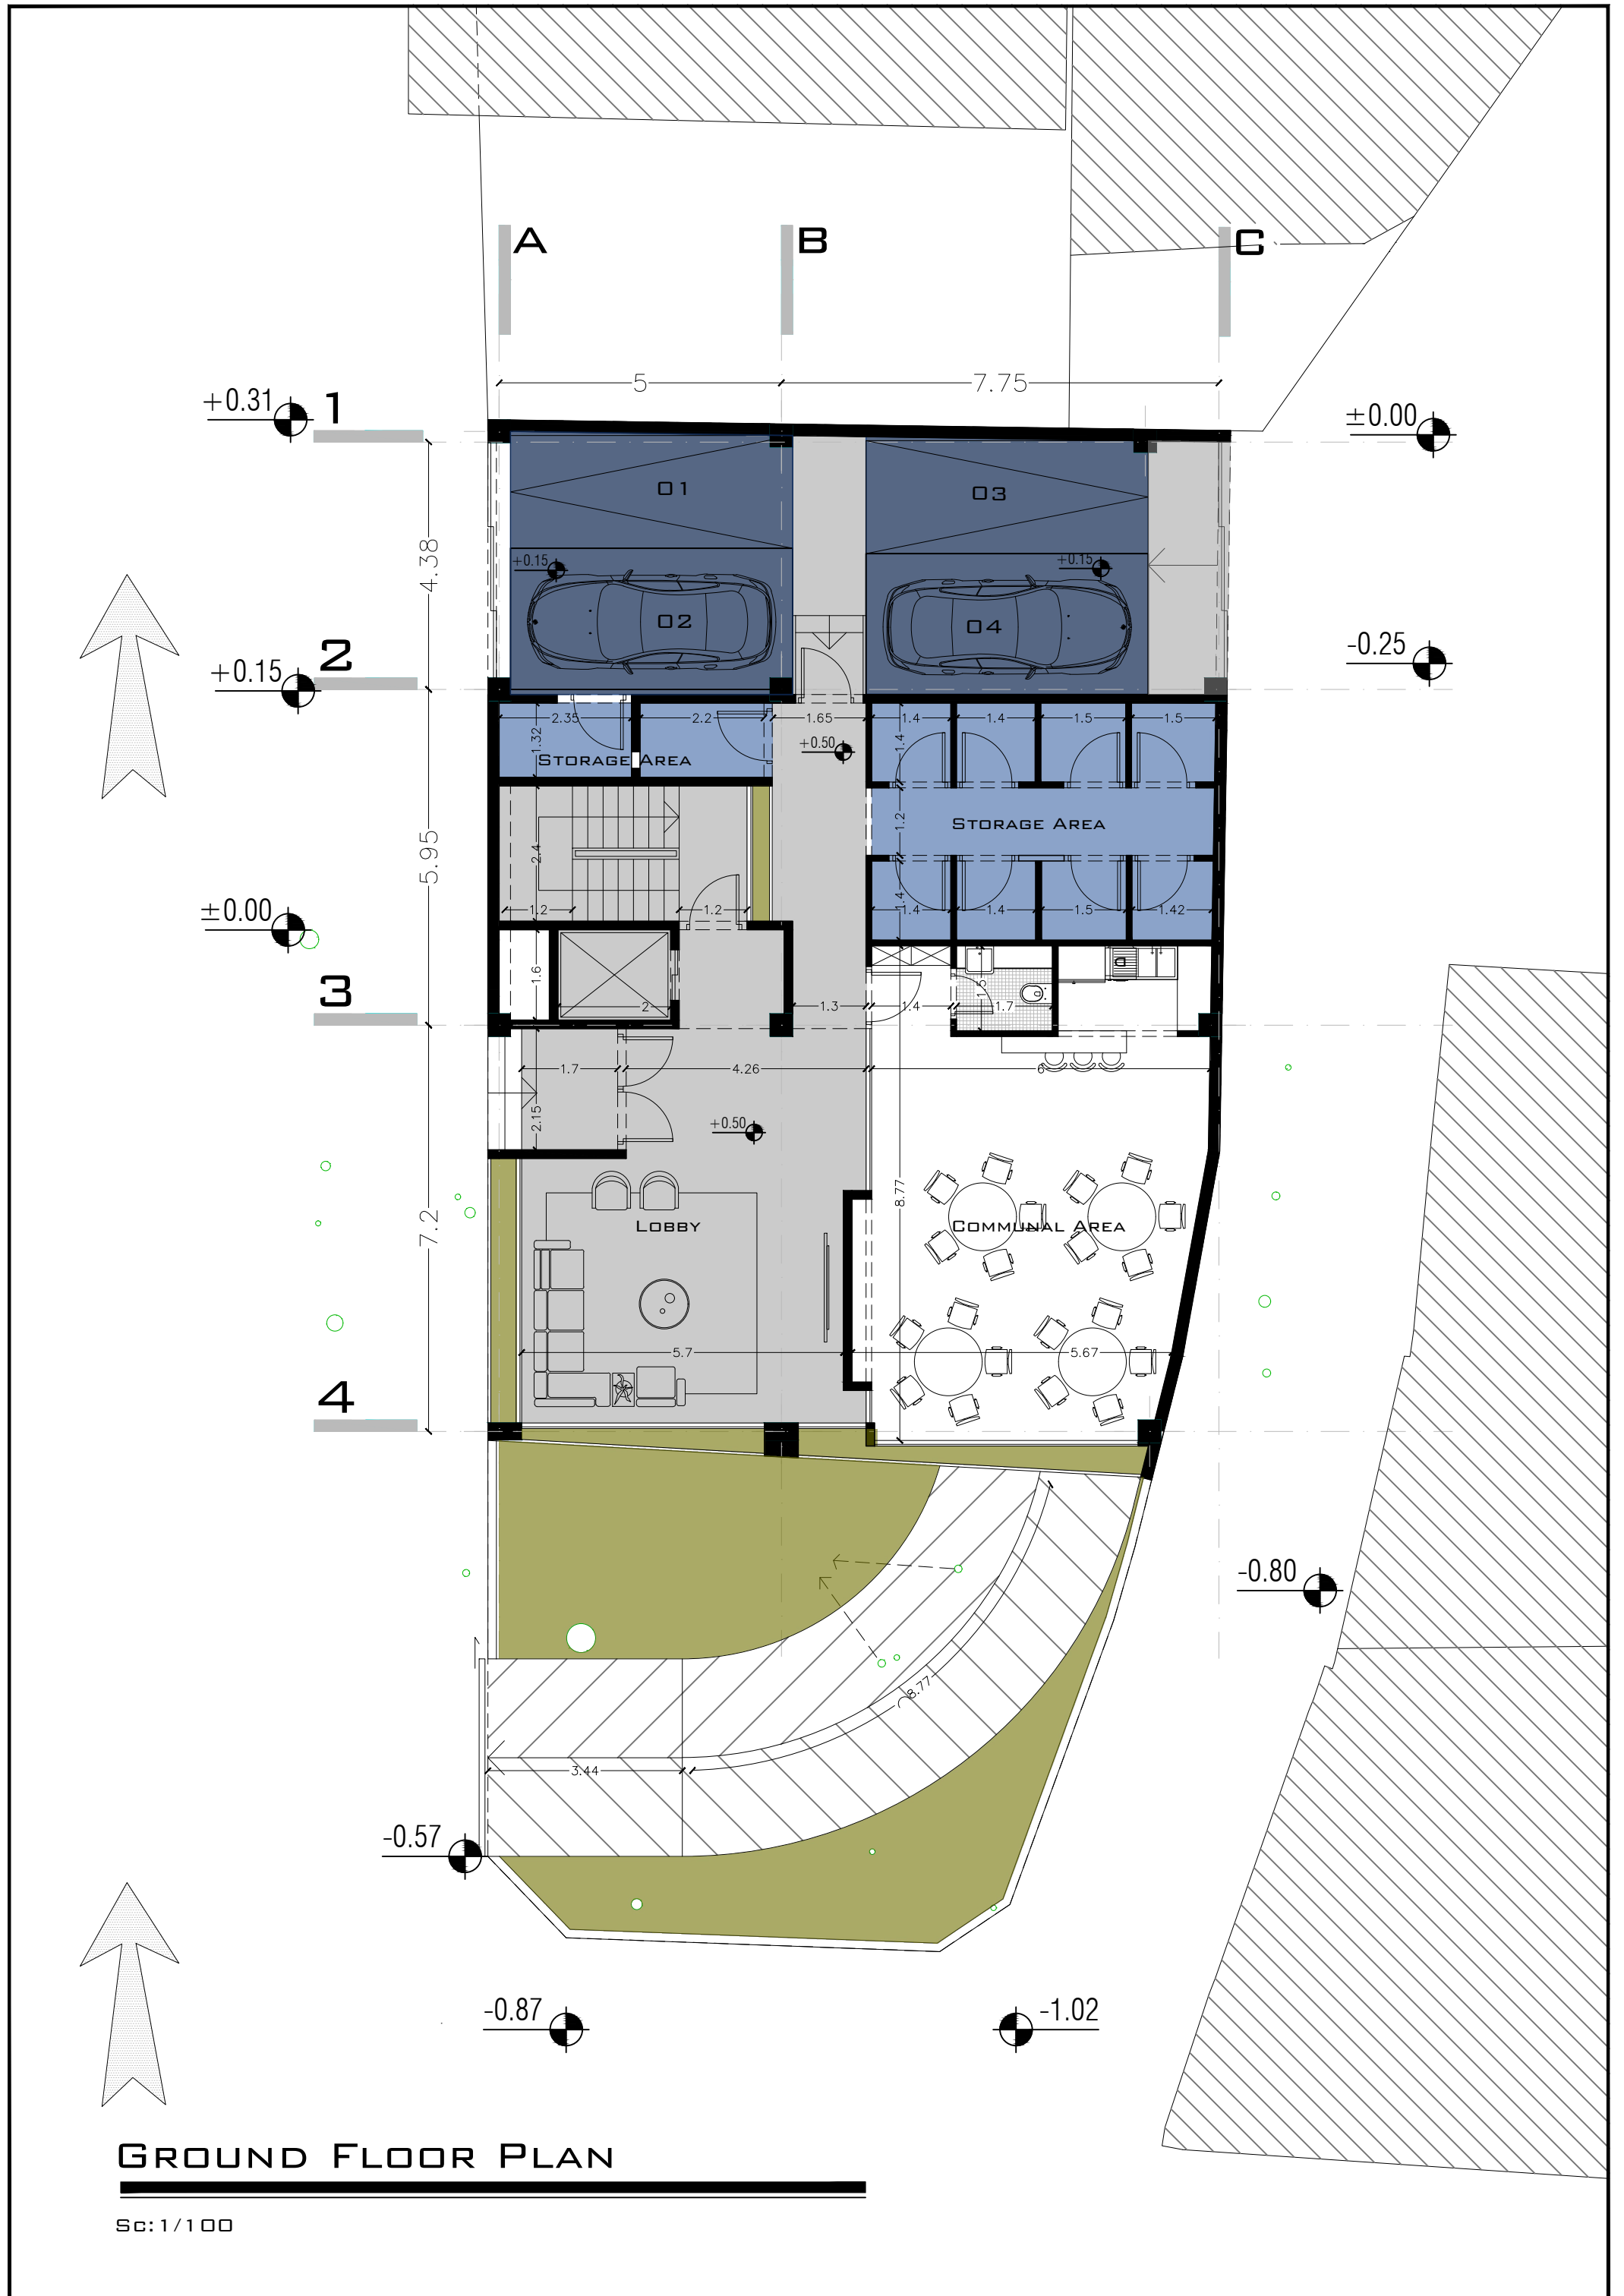

GROUND FLOOR PLAN

Sc: 1/100

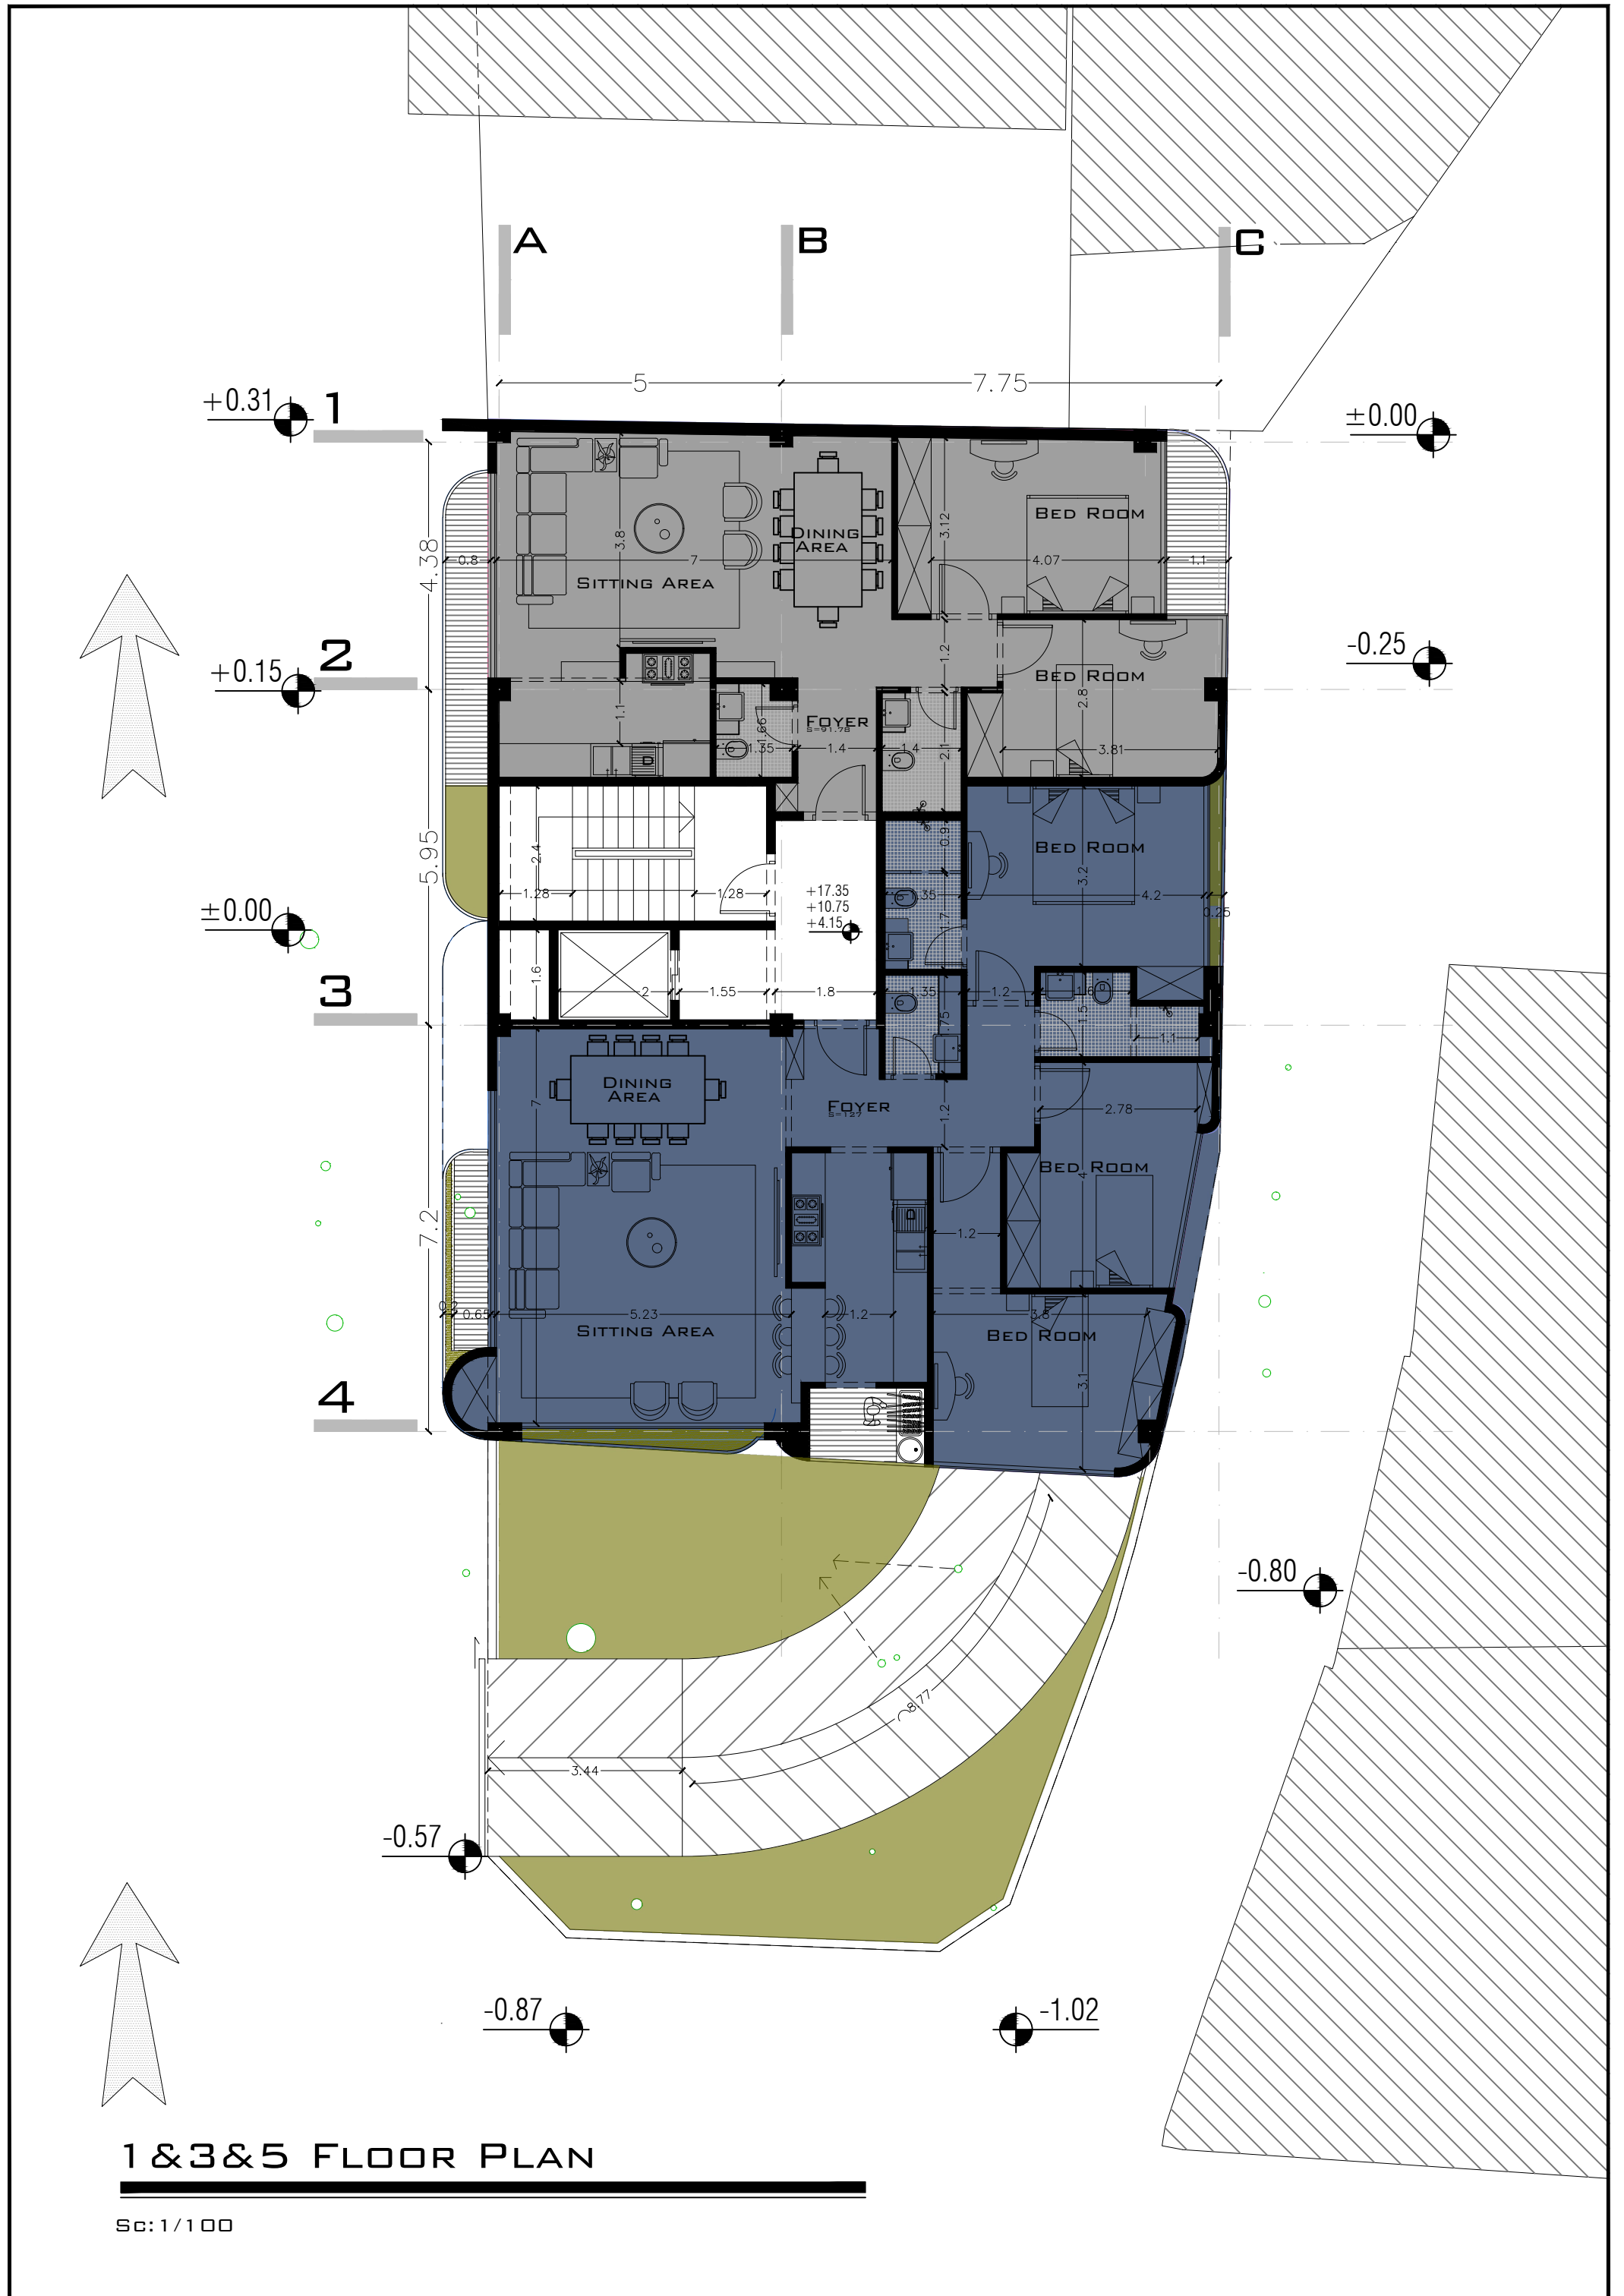


1 & 3 & 5 FLOOR PLAN

Sc: 1/100



2&4 FLOOR PLAN

Sc: 1/100

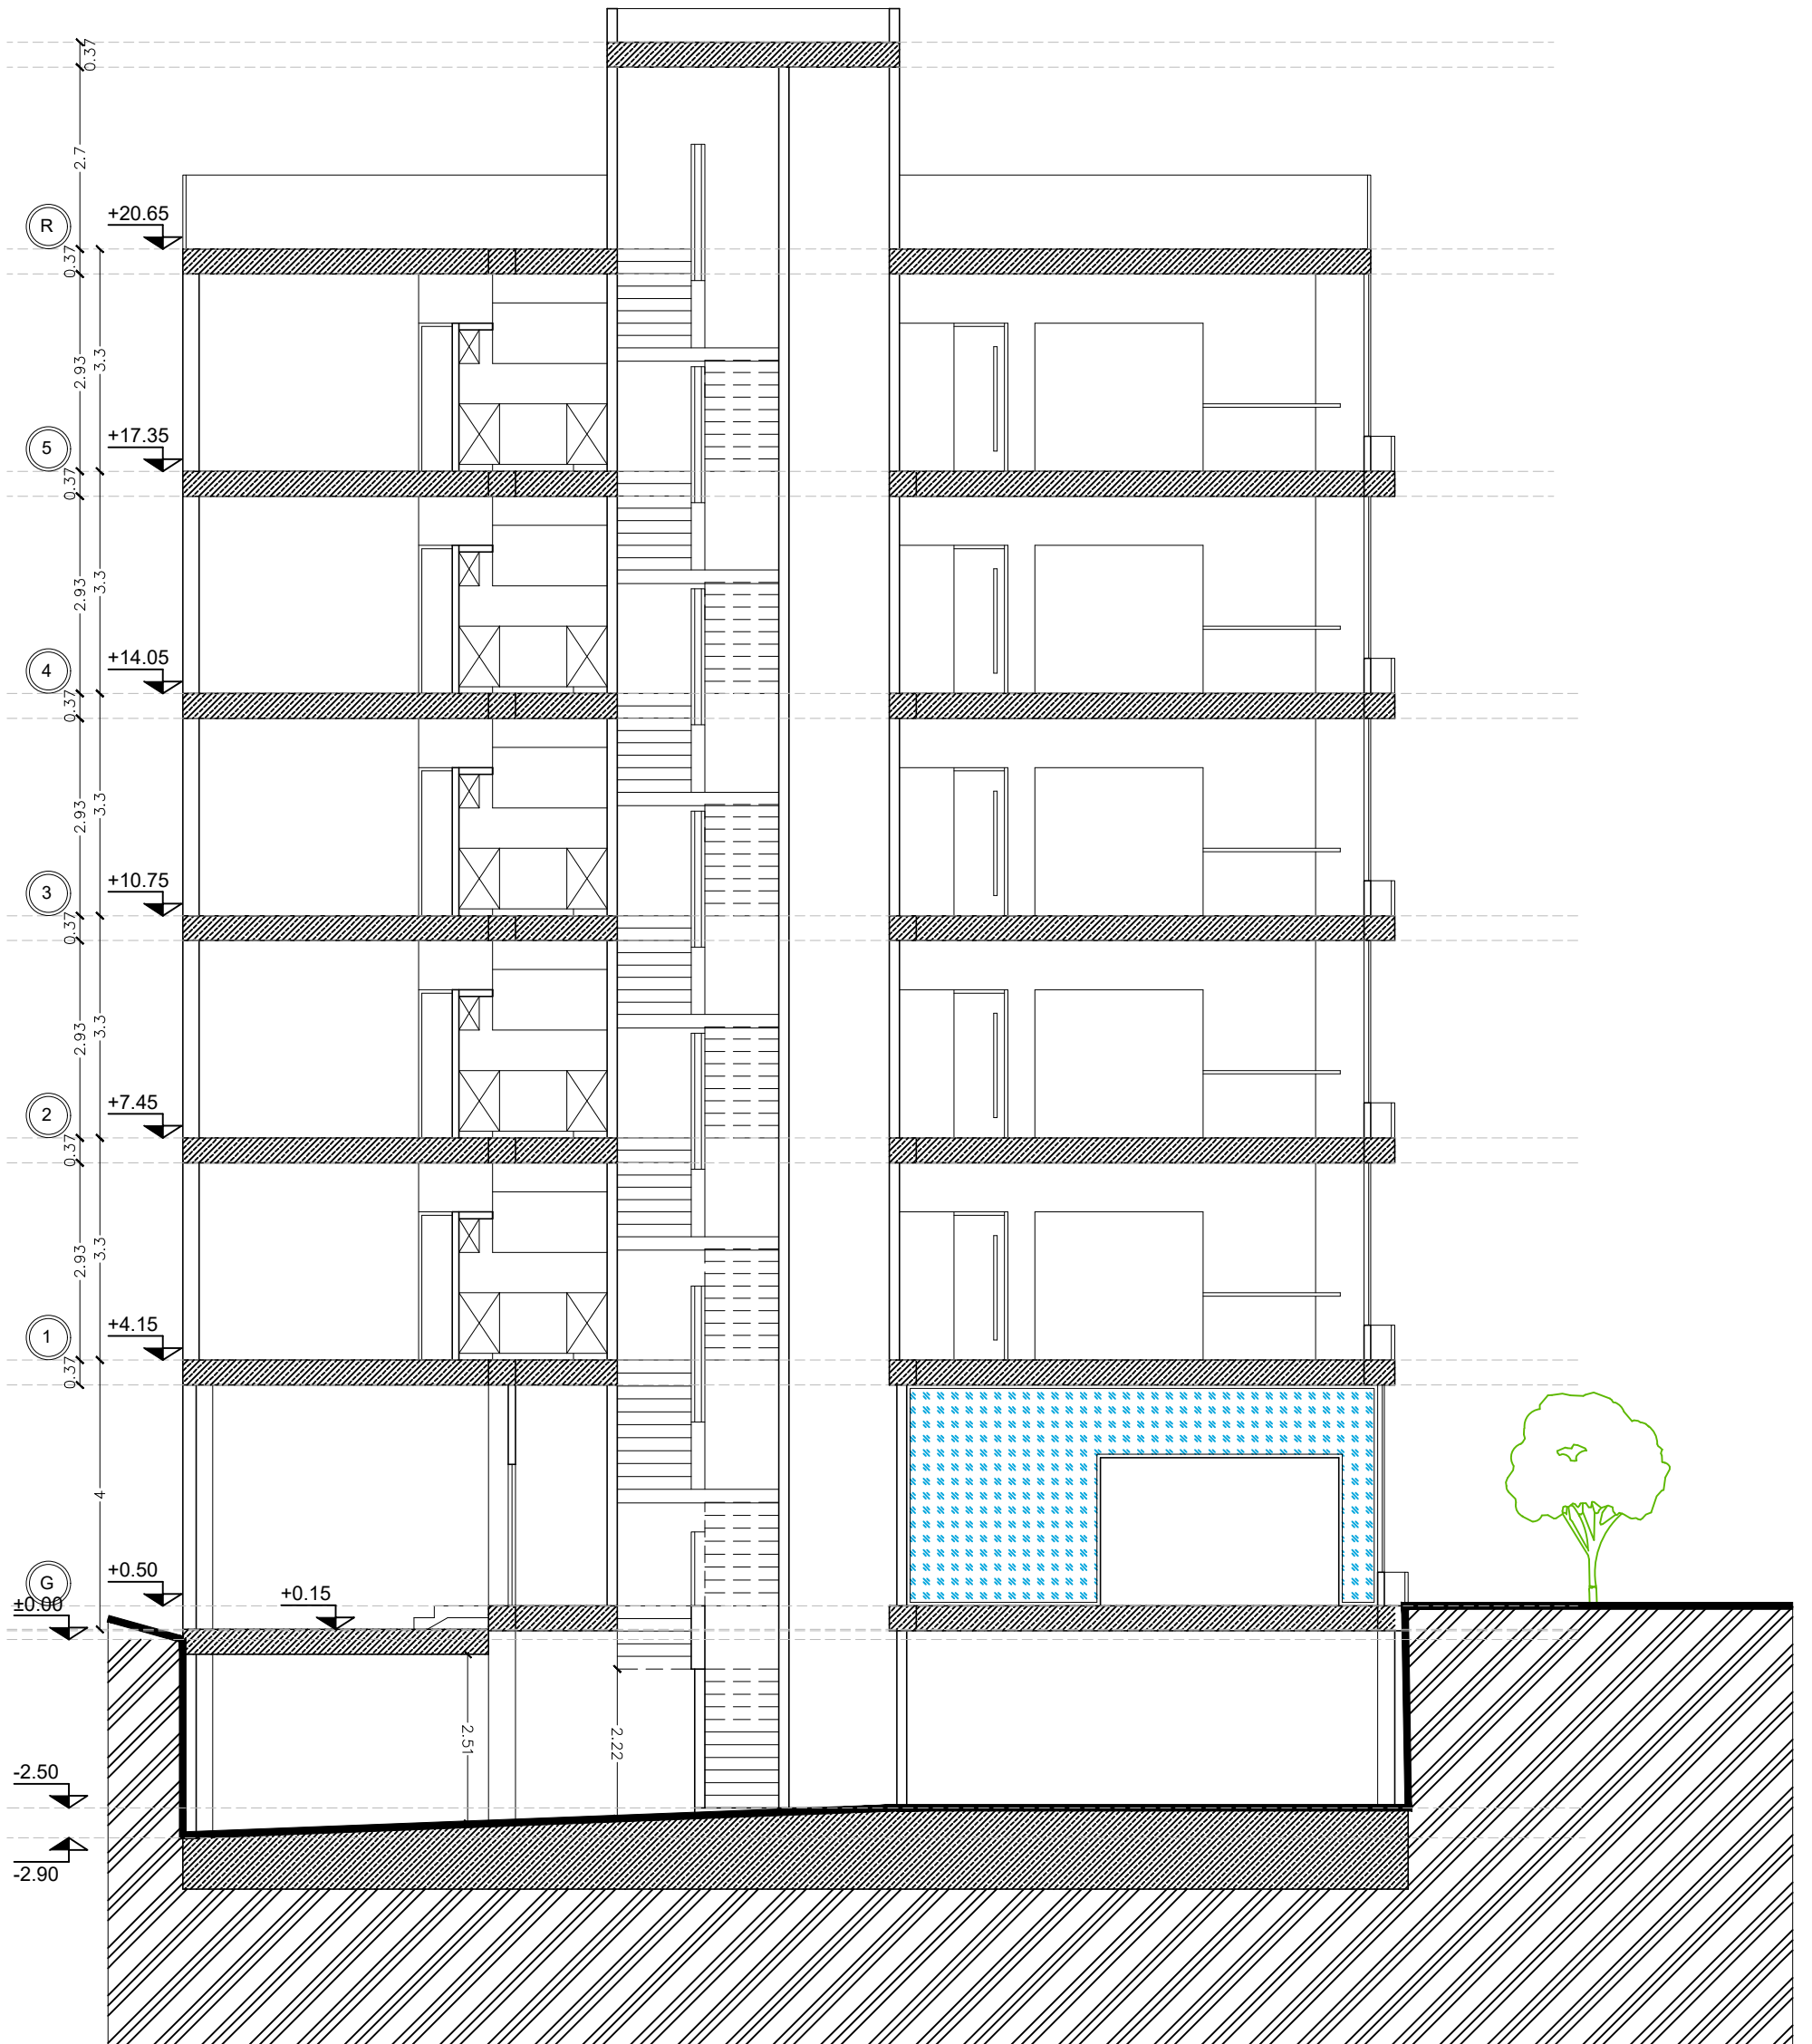

SECTION A_A

Sc: 1/100












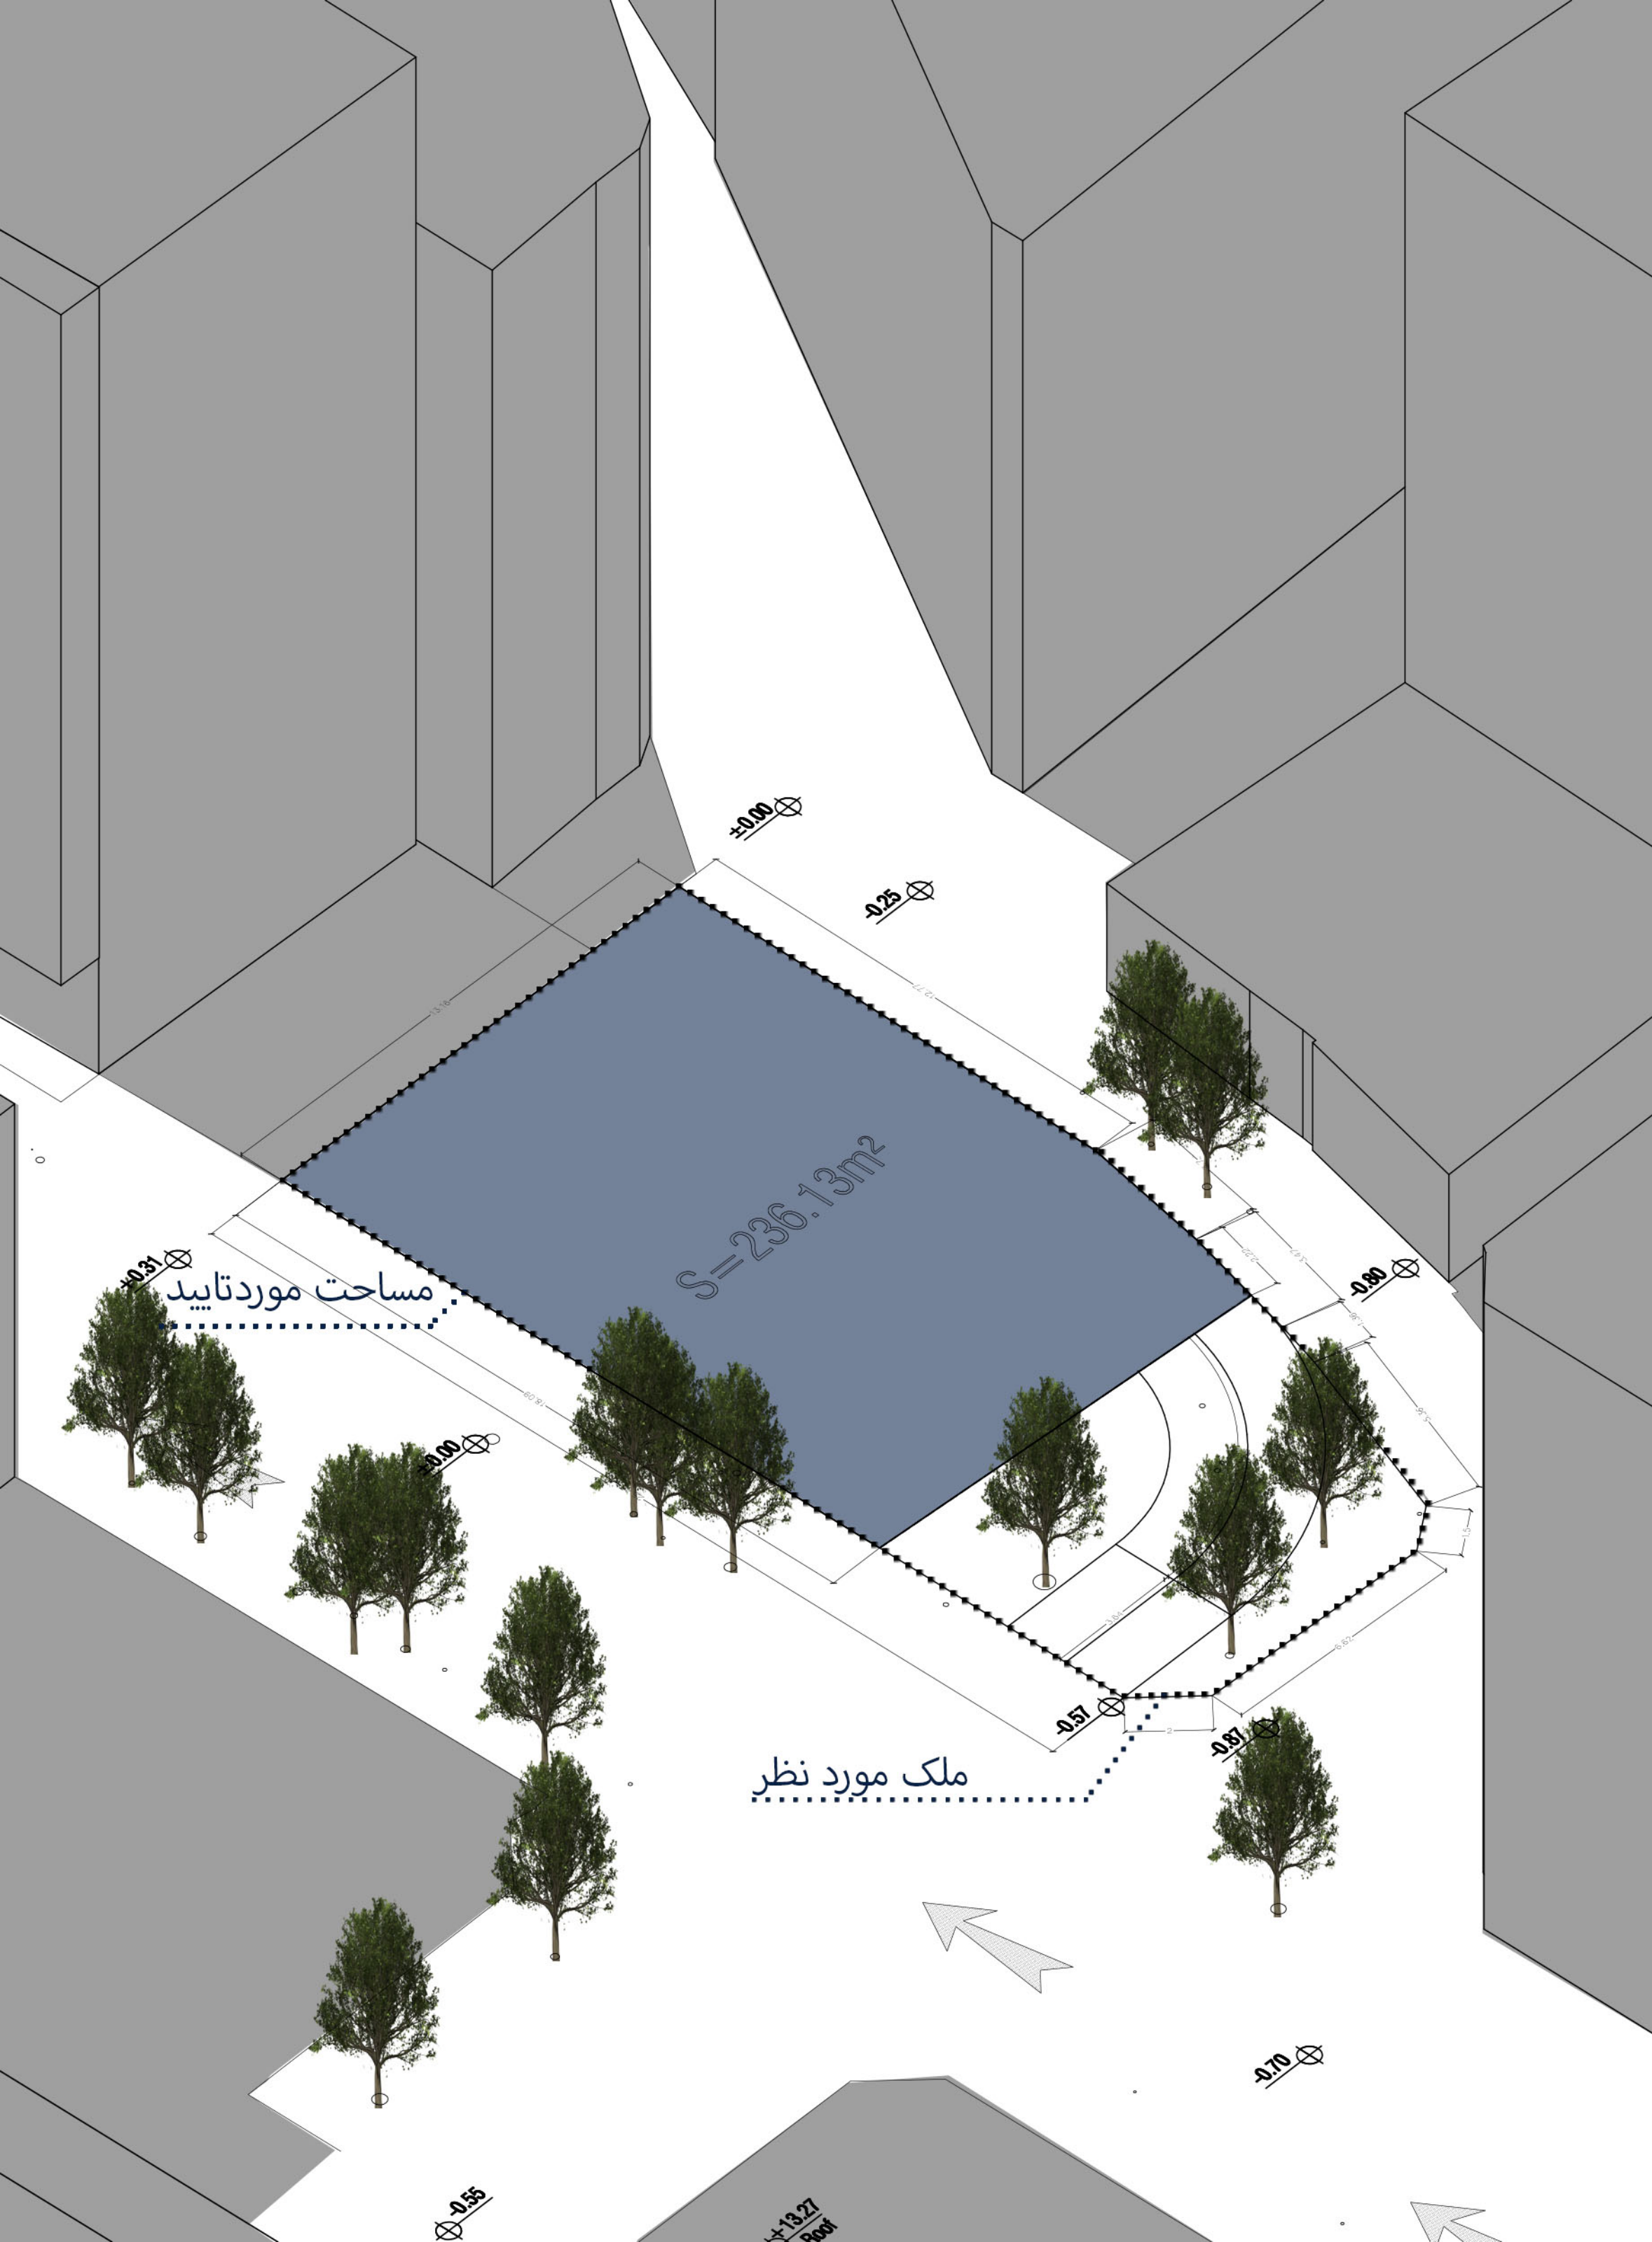

S=236.13m²

مساحت مورد تایید

ملک مورد نظر

±0.00

-0.25

-0.31

±0.00

-0.57

-0.87

-0.80


-0.70


-0.55

±13.27
Roof

بالکن الحاقی با توجه به ضوابط شهرداری

حجم قابل ساخت

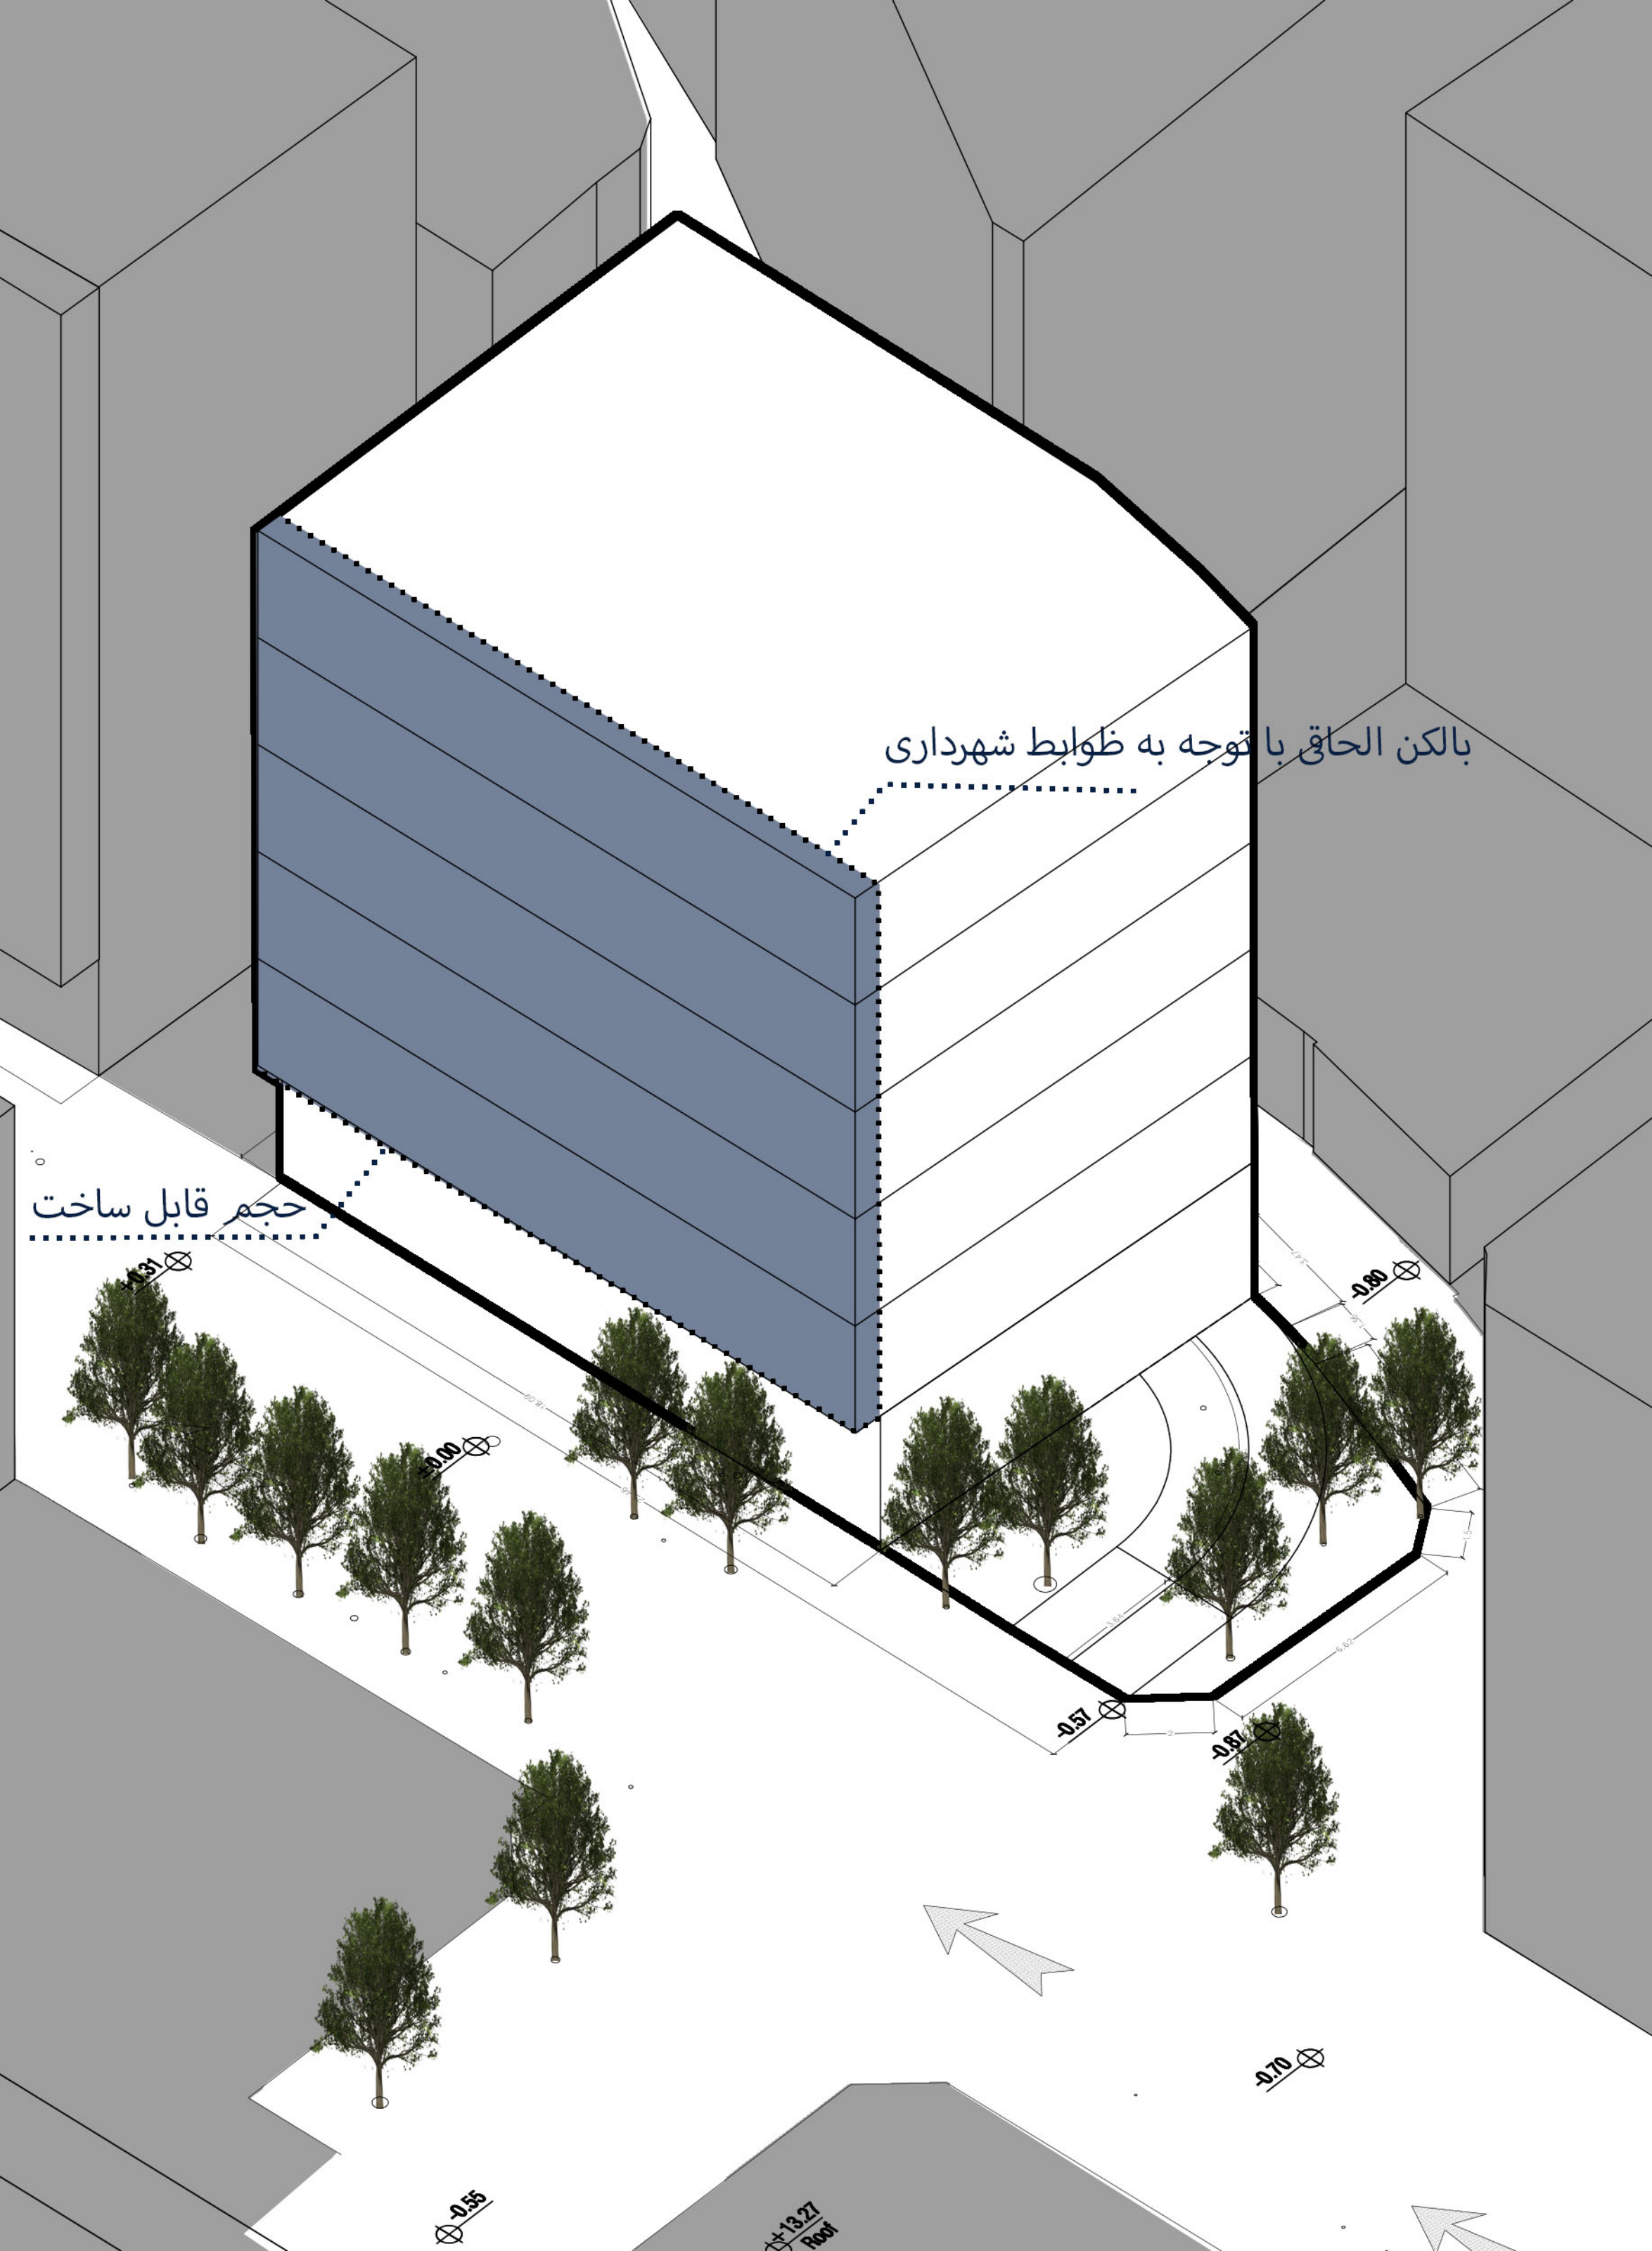

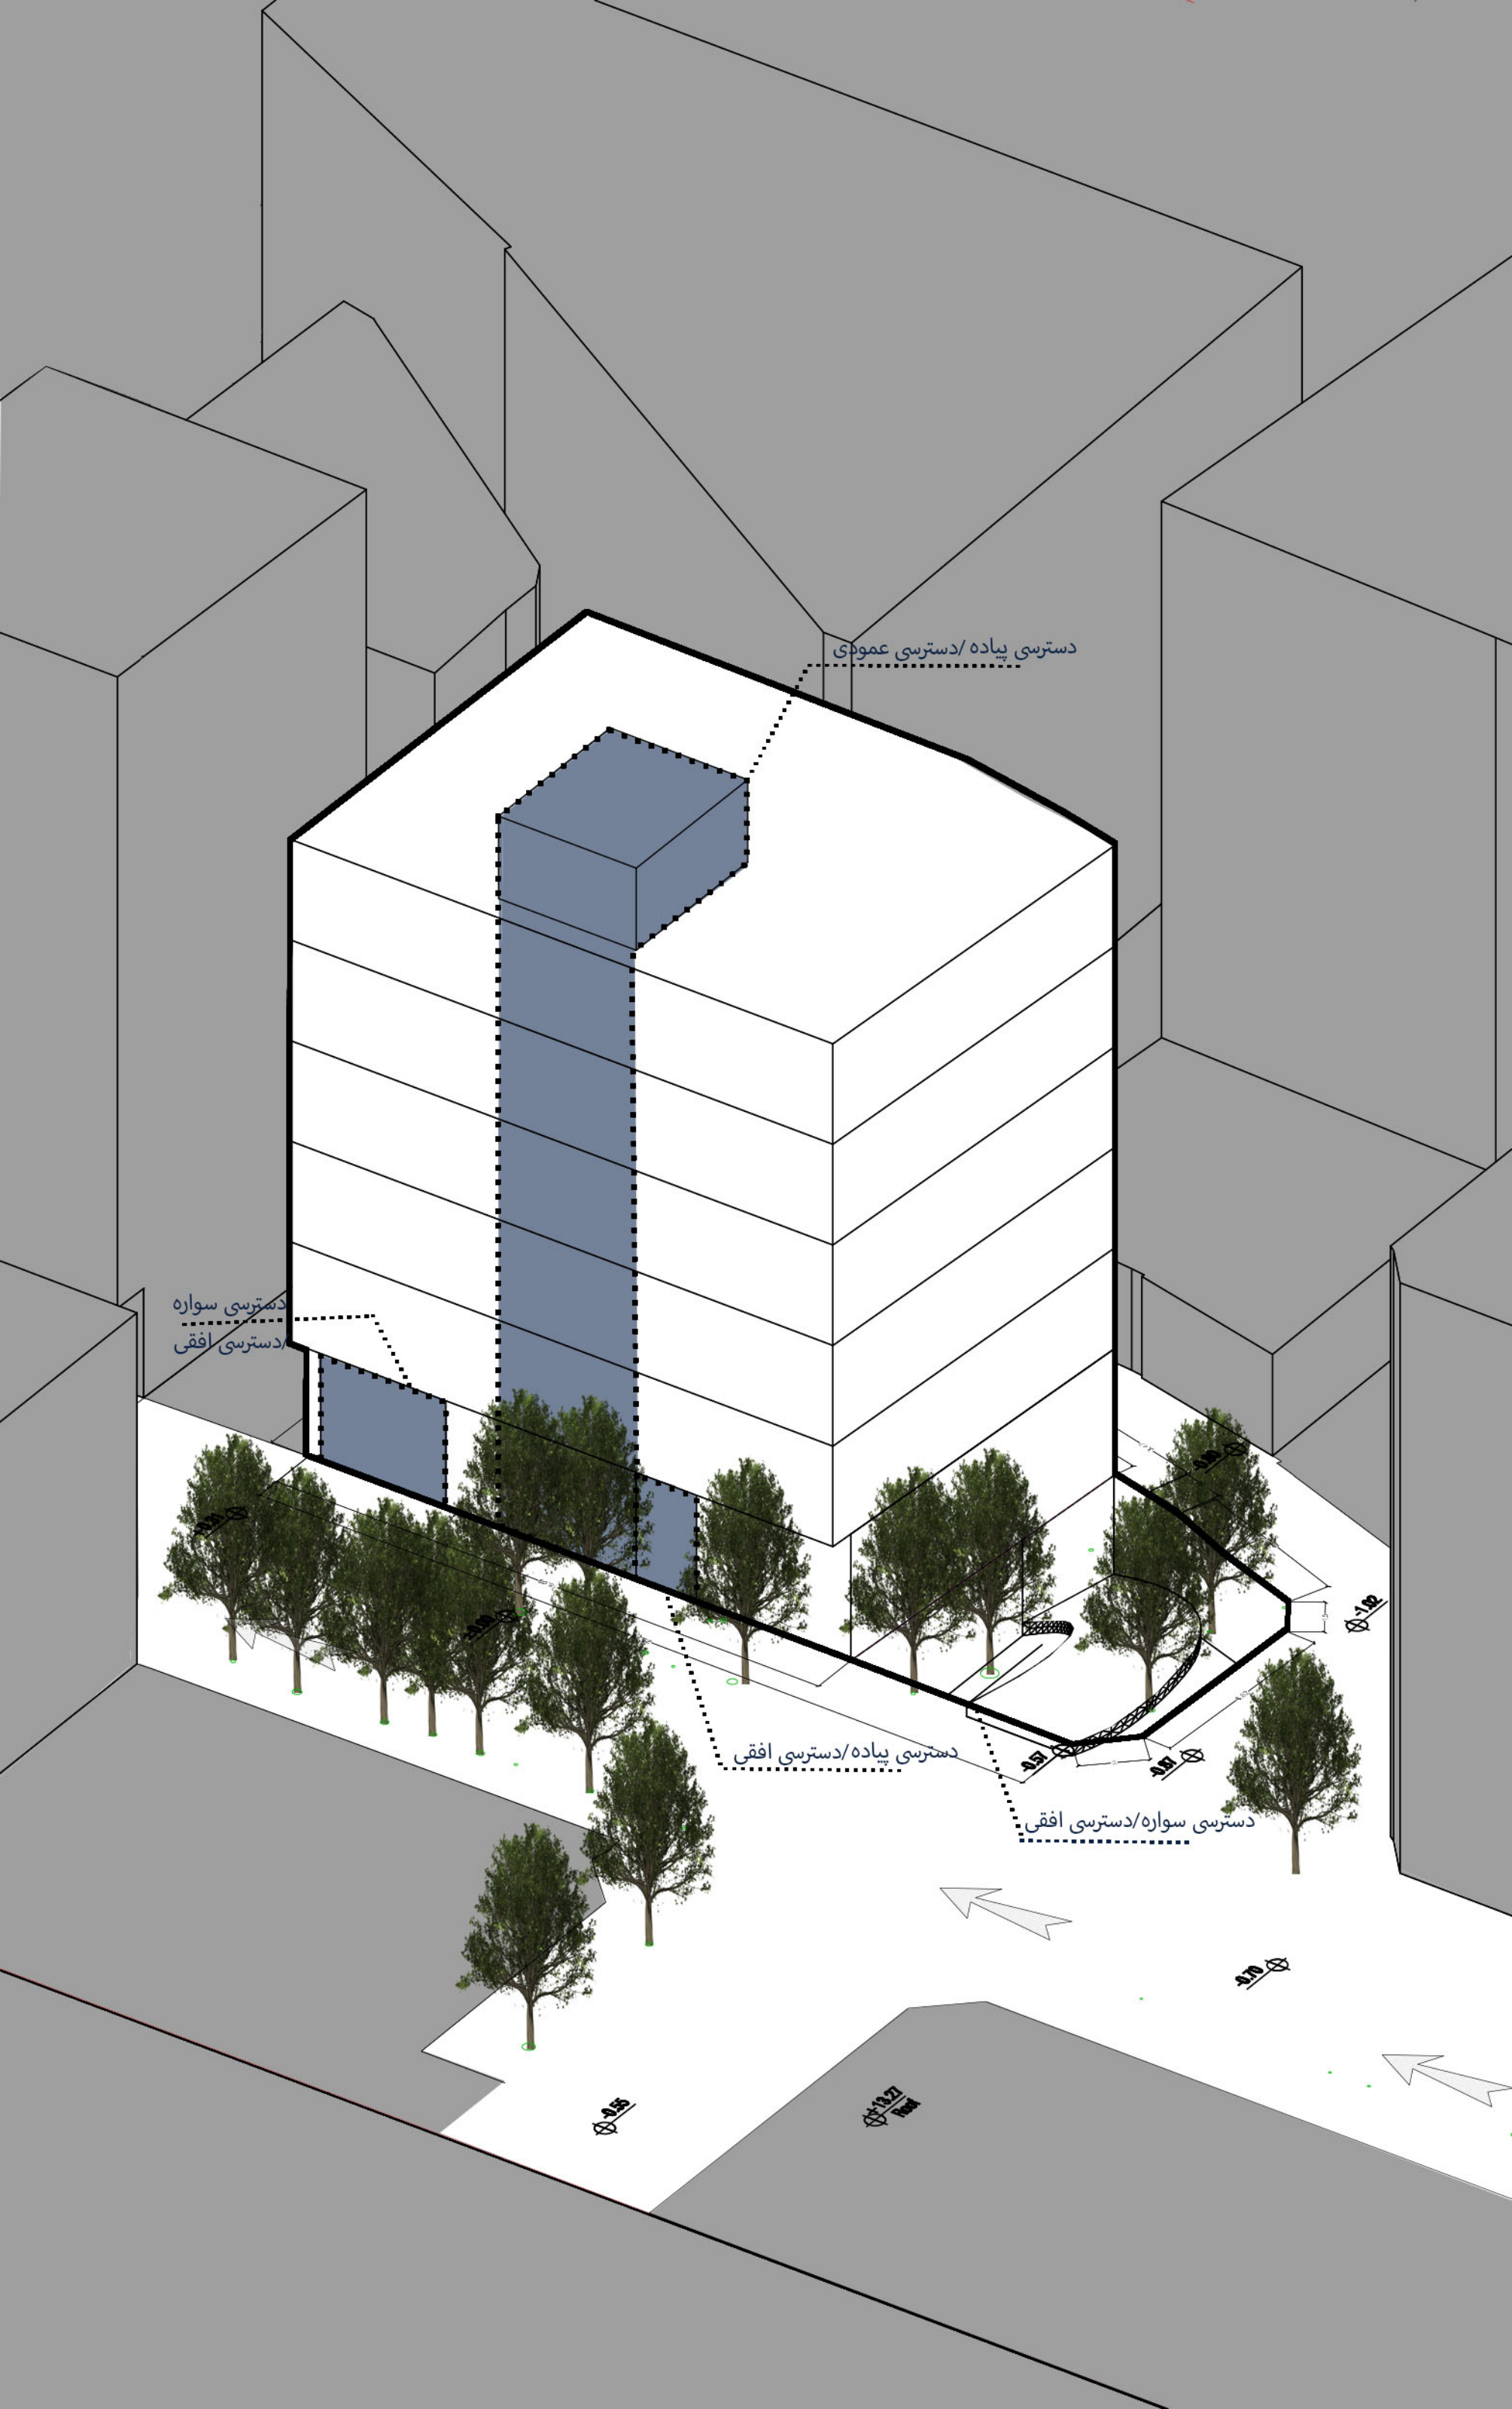

دسترس‌ی پیاده/دسترس‌ی عمودی

دسترس‌ی سواره
دسترس‌ی افقی

دسترس‌ی پیاده/دسترس‌ی افقی

دسترس‌ی سواره/دسترس‌ی افقی

Ø 2.25


Ø 1.27
Ramp

Ø 2.0

Ø 1.5

Ø 2.0

Ø 2.0

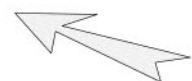

تقسیم بندی بر اساس عرصه خصوصی و عمومی

تقسیم بندی حجم ساختمان به دو واحد شرقی-غربی

عرصه خصوصی

عرصه عمومی

