


پلان طبقه اول

پلان
اندازه
گذاری




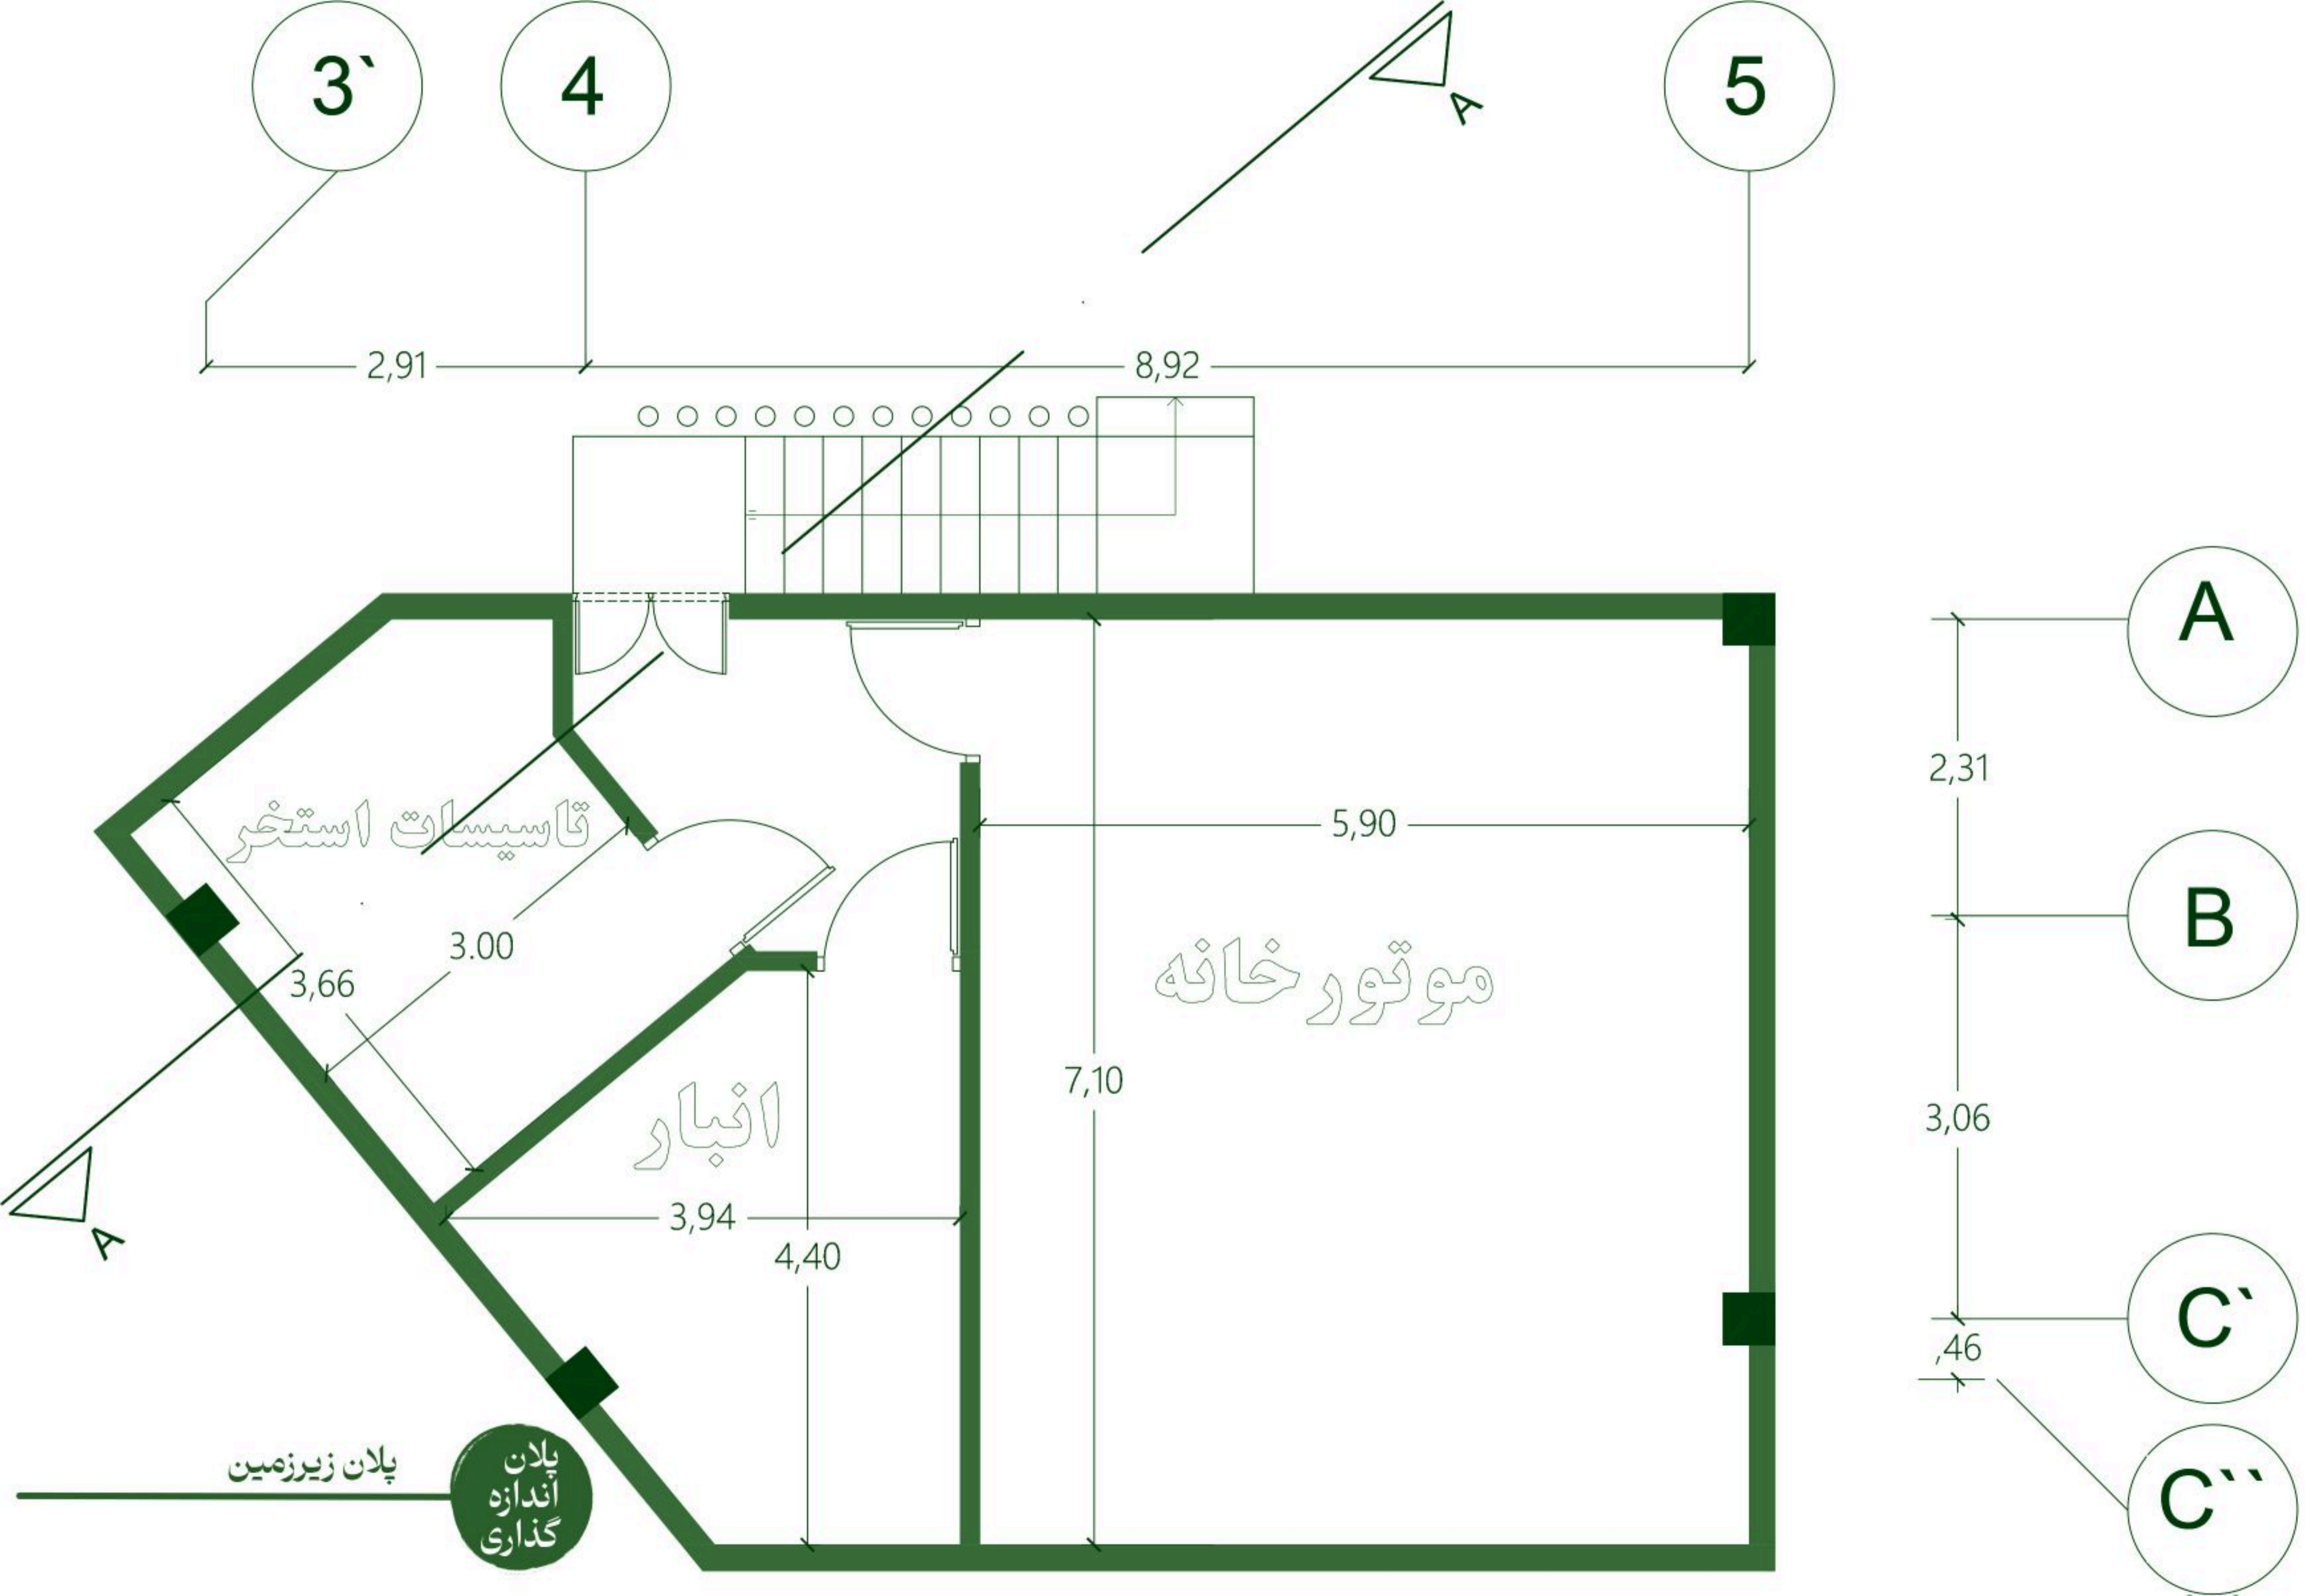

پلان طبقه همکف


پلان
اندازه
گذاری



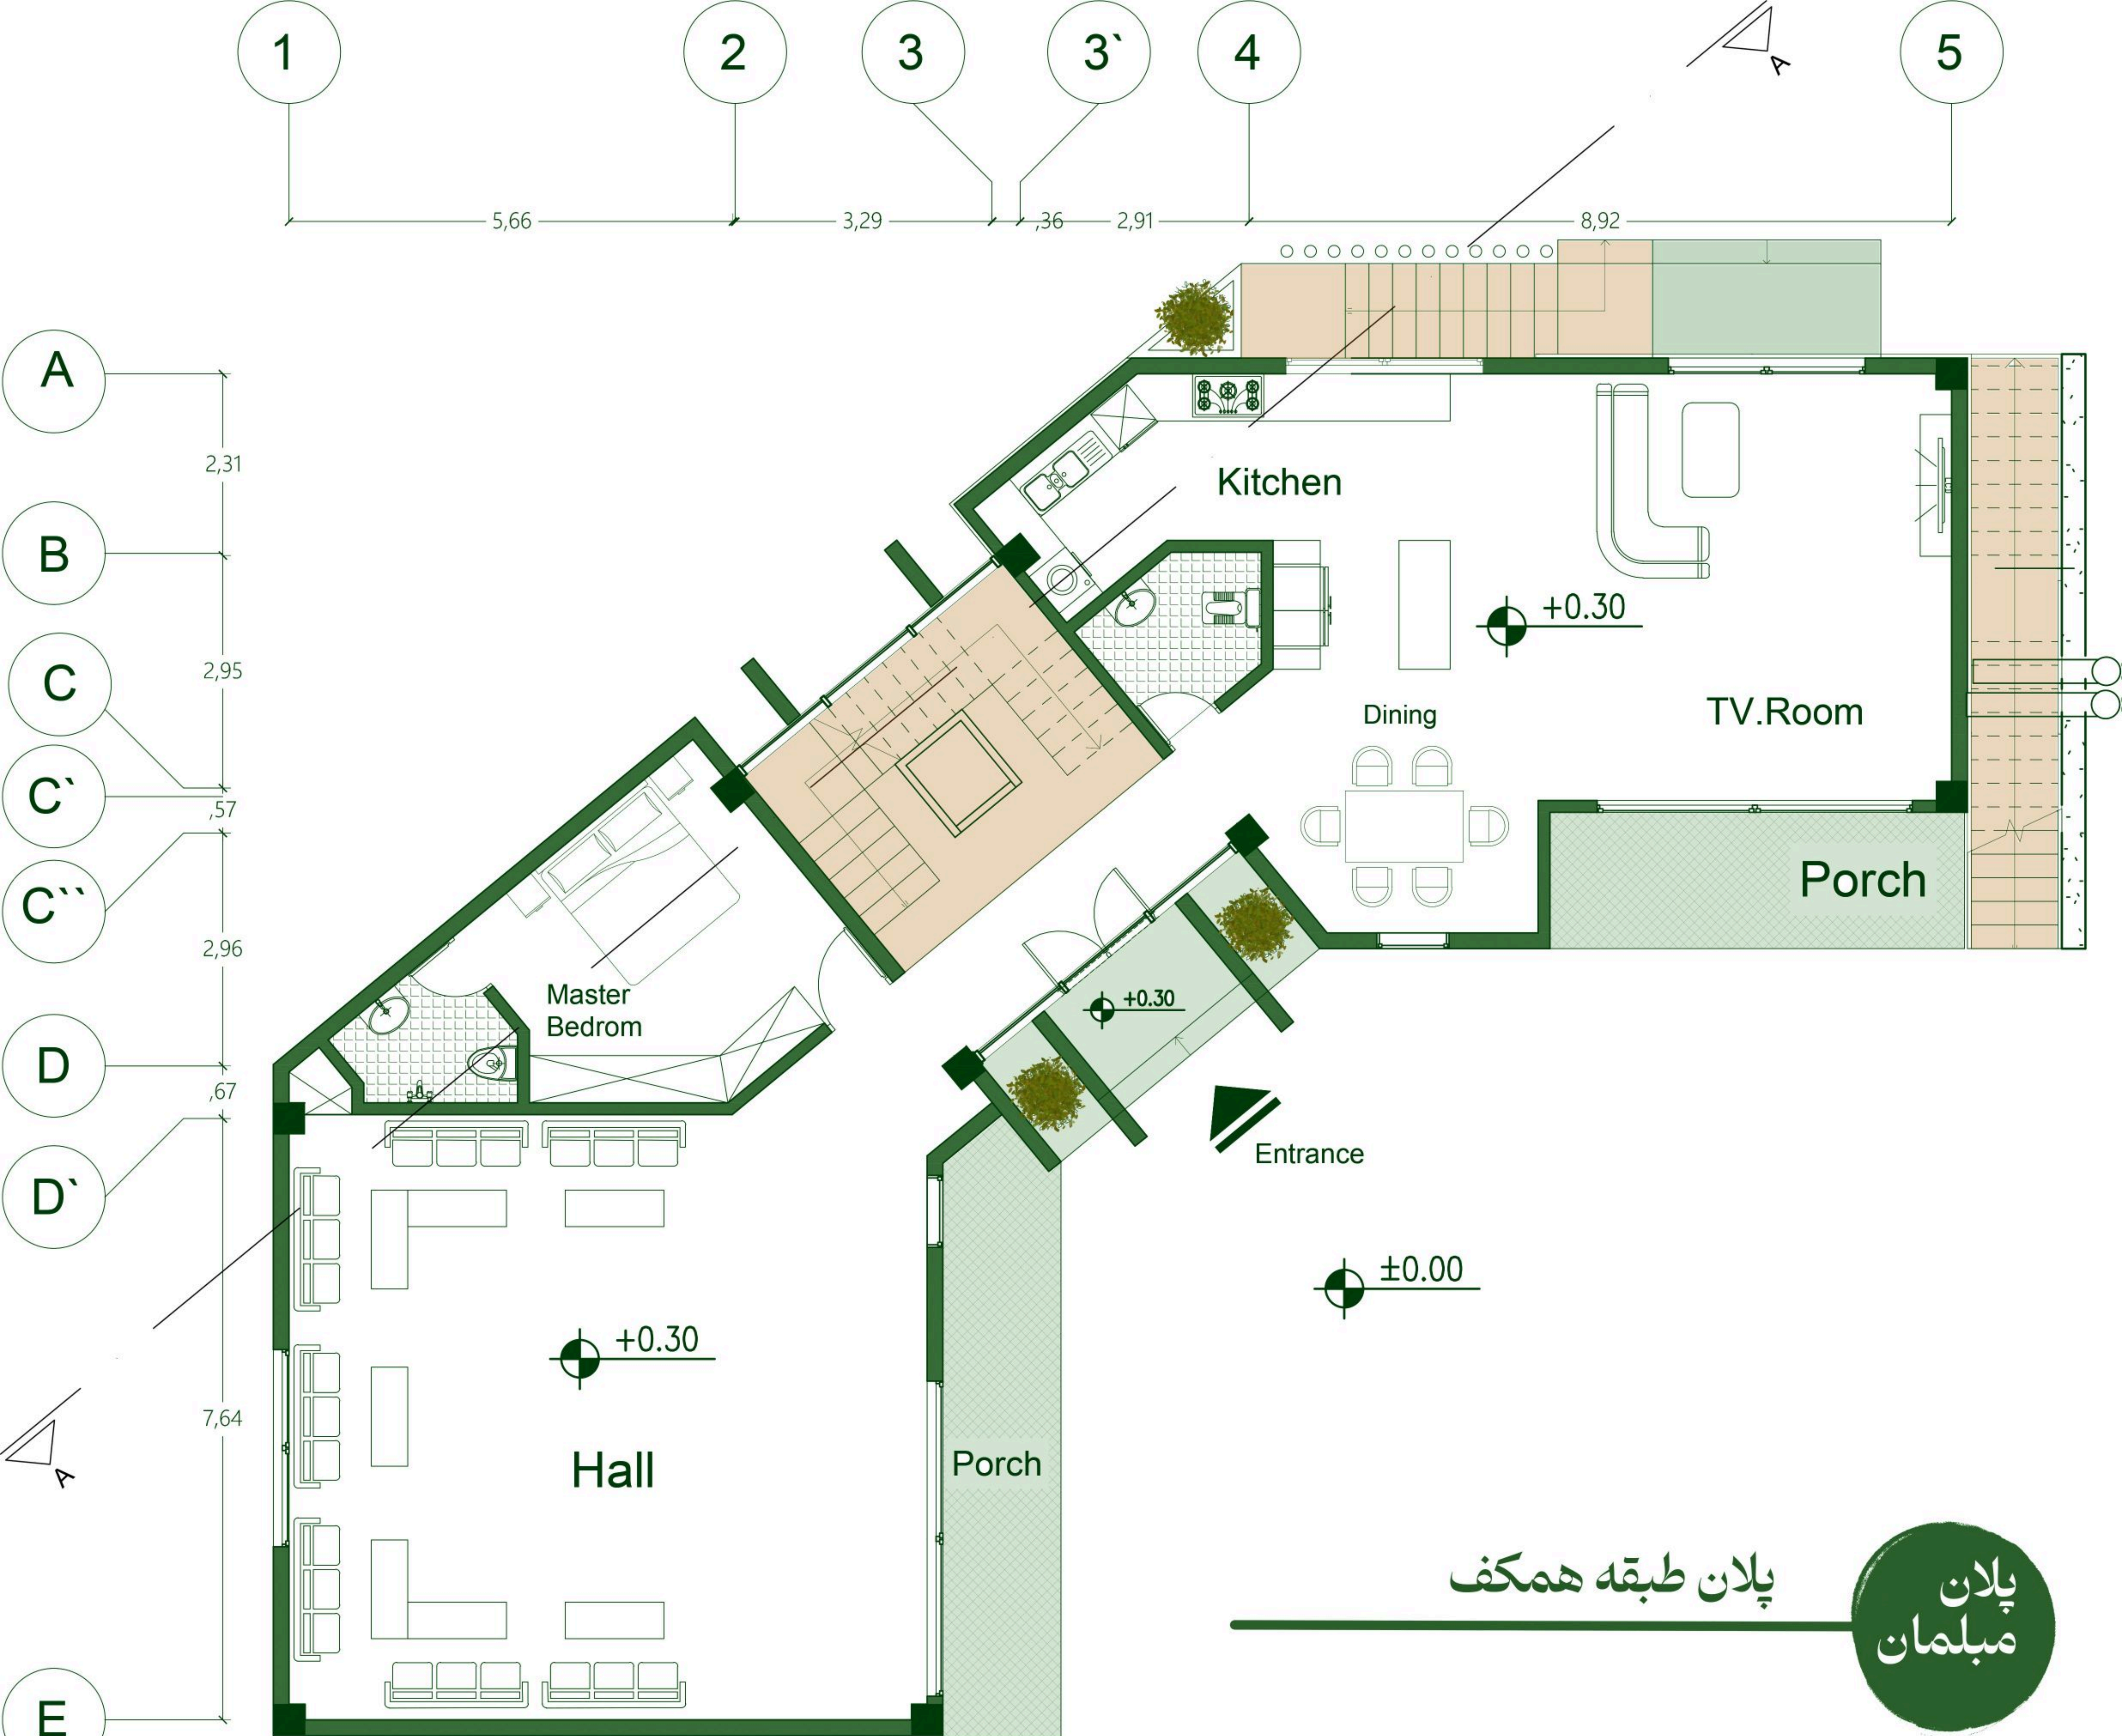


پلان طبقه همکف

پلان
مبلمان

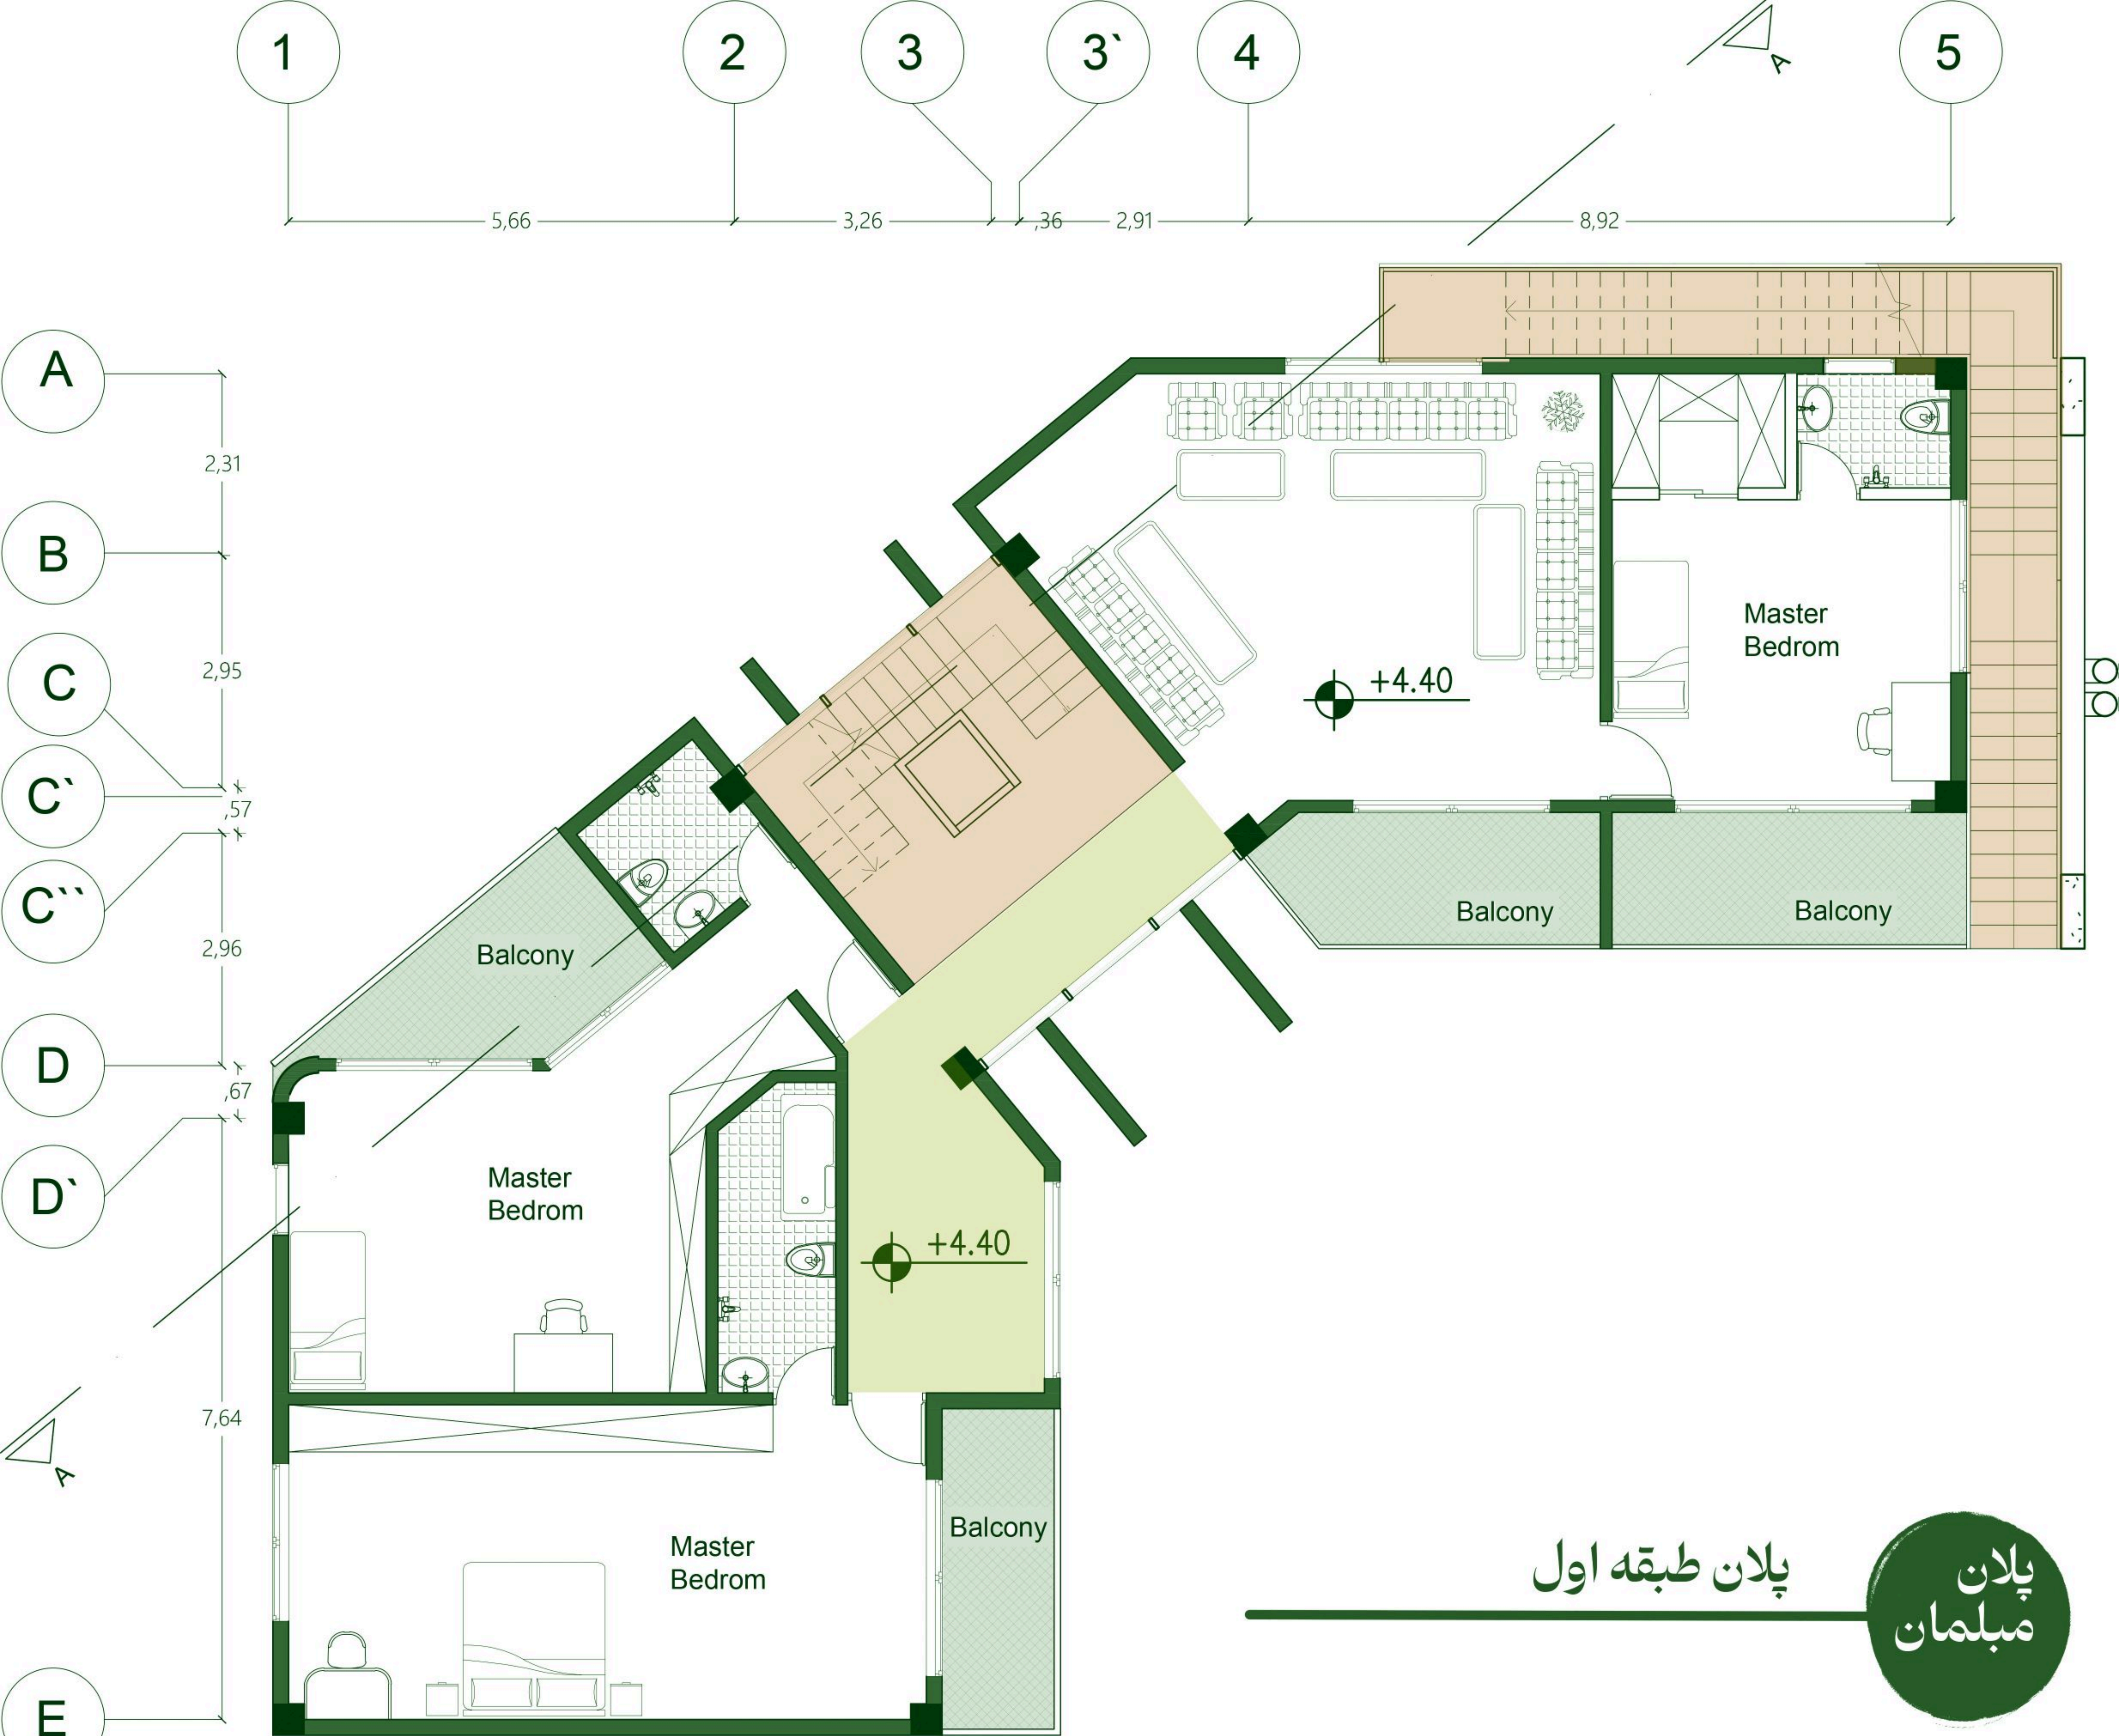

پلان طبقه اول

پلان
مبلمان

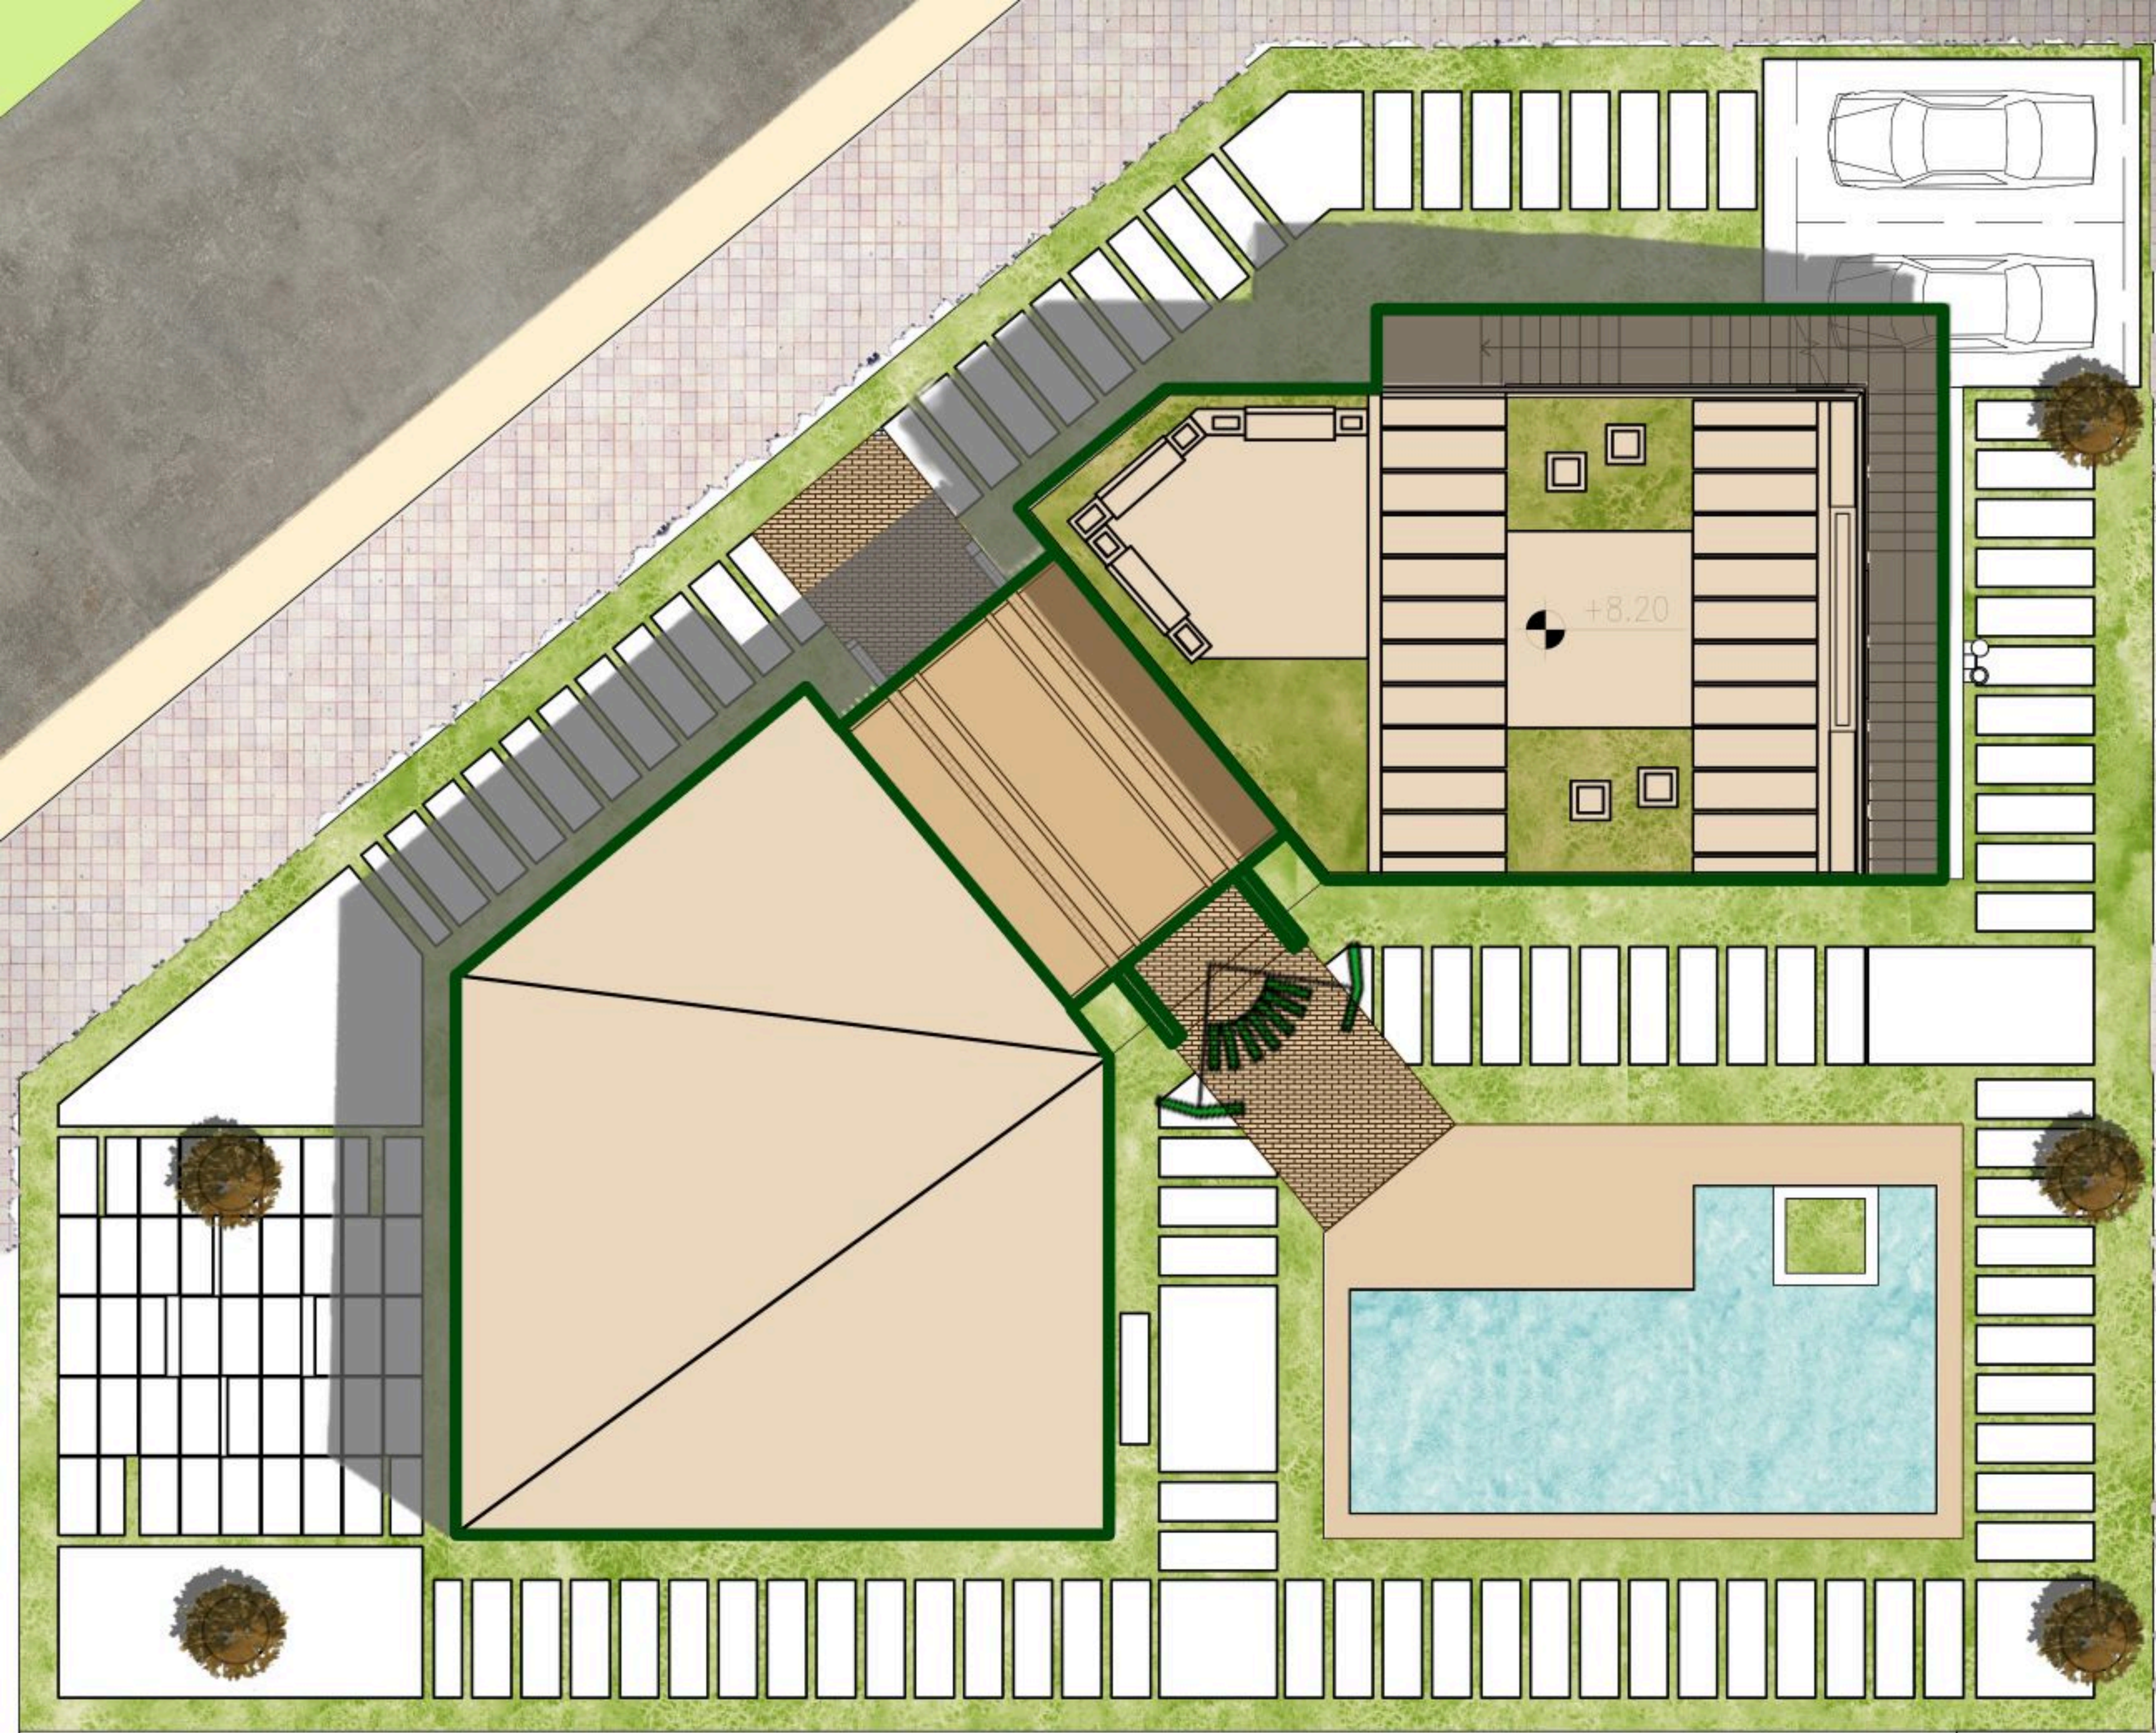

Car Entrance

Pedestrian Entrance