


ARCHITECTURAL PROJECT

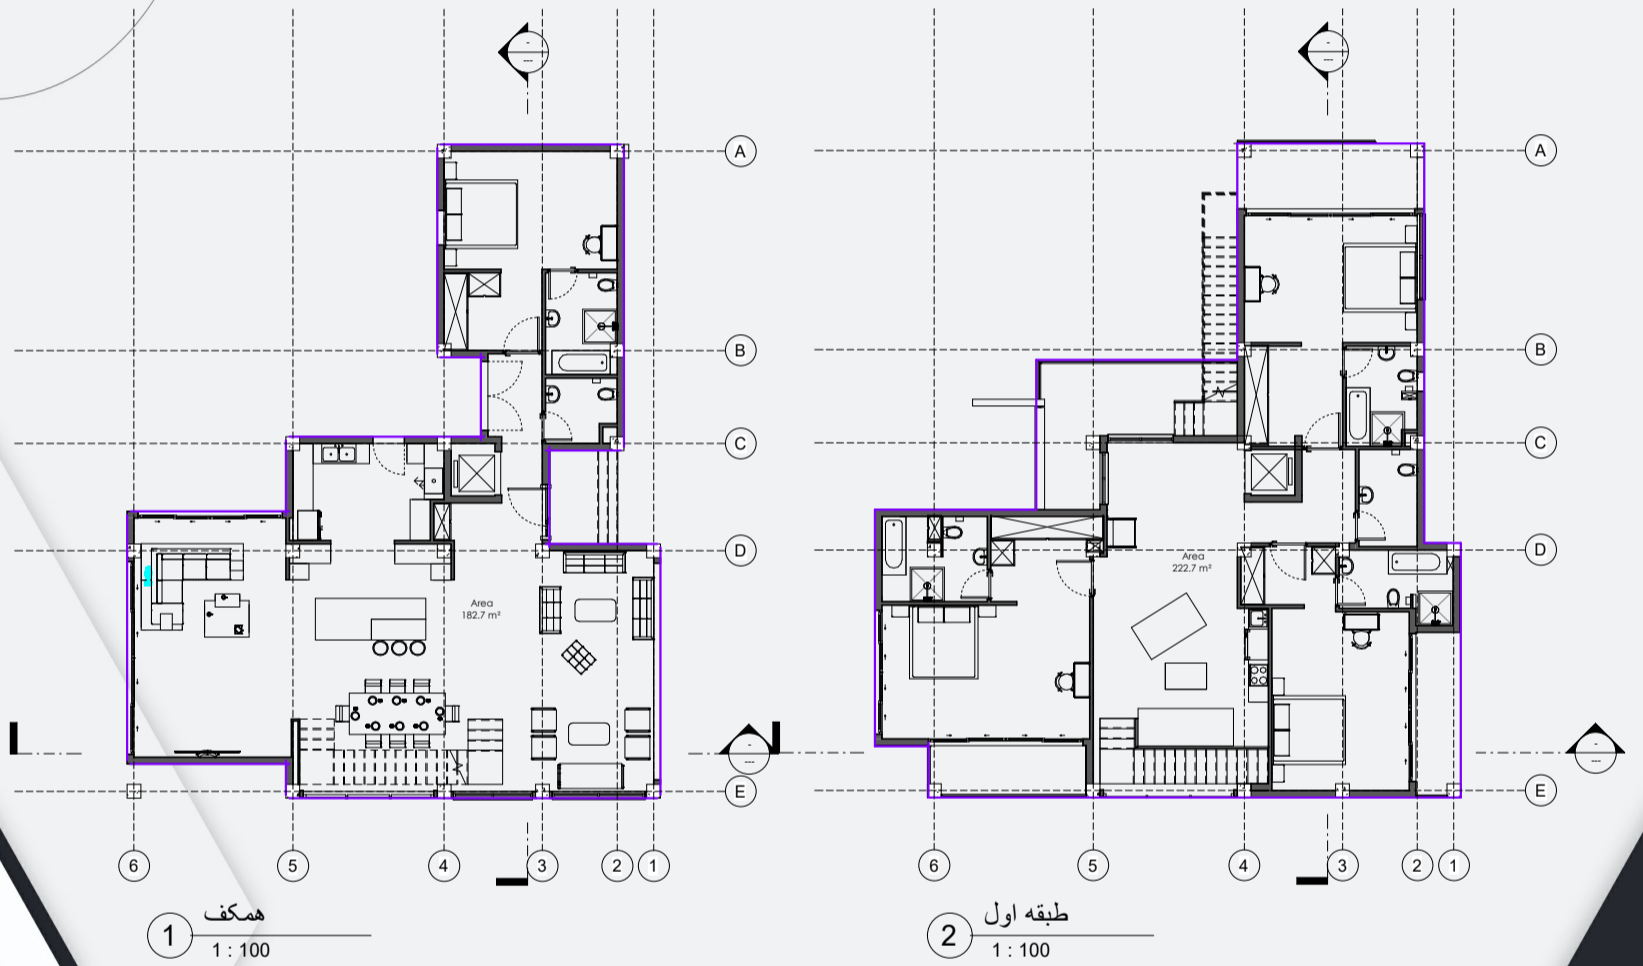

مساحت زیربنا طبقات