



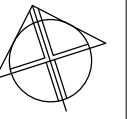


ORDIBEHESHT
VILLA
COMPETITION






ORDIBEHESHT
VILLA
COMPETITION

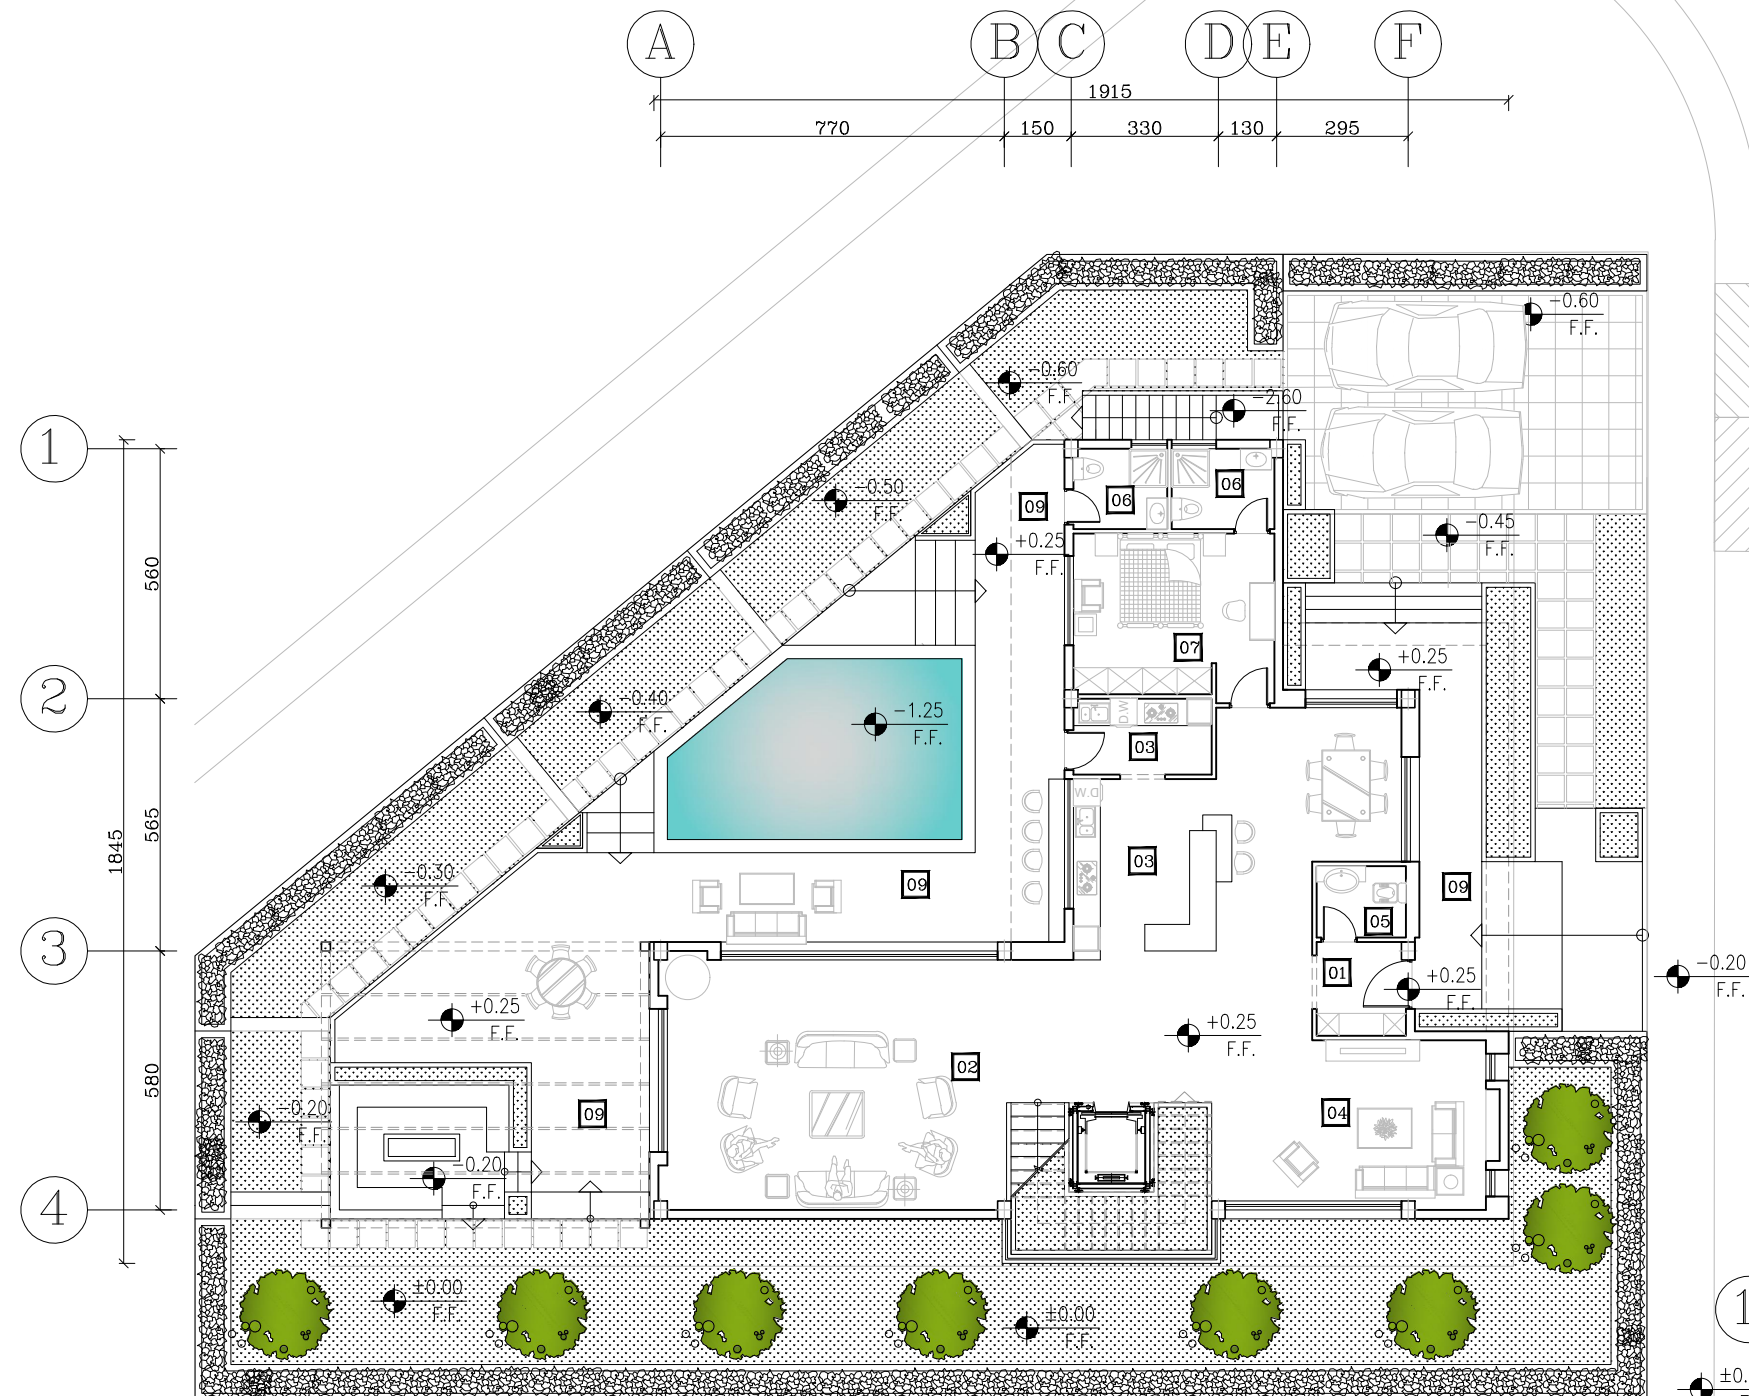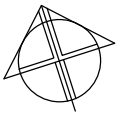


- ۱- ورودی
- ۲- نشیمن
- ۳- آشپزخانه
- ۴- اتاق تلویزیون
- ۵- سرویس
- ۶- حمام
- ۷- اتاق خواب مستر
- ۸- بالکن
- ۹- تراس
- ۱۰- ناسیان
- ۱۱- انبار



GROUND FLOOR PLAN

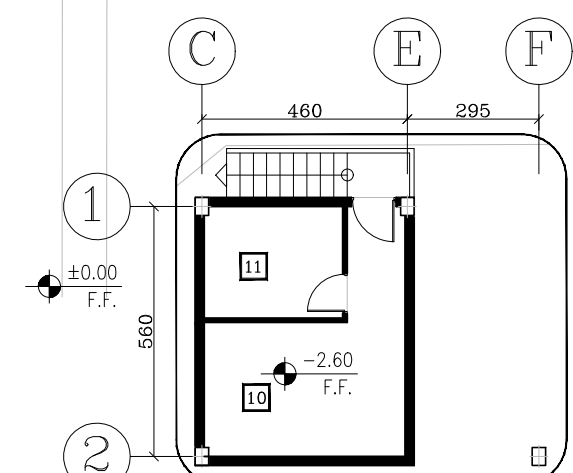

BASEMENT FLOOR PLAN

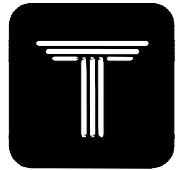


ORDIBEHESHT
VILLA
COMPETITION

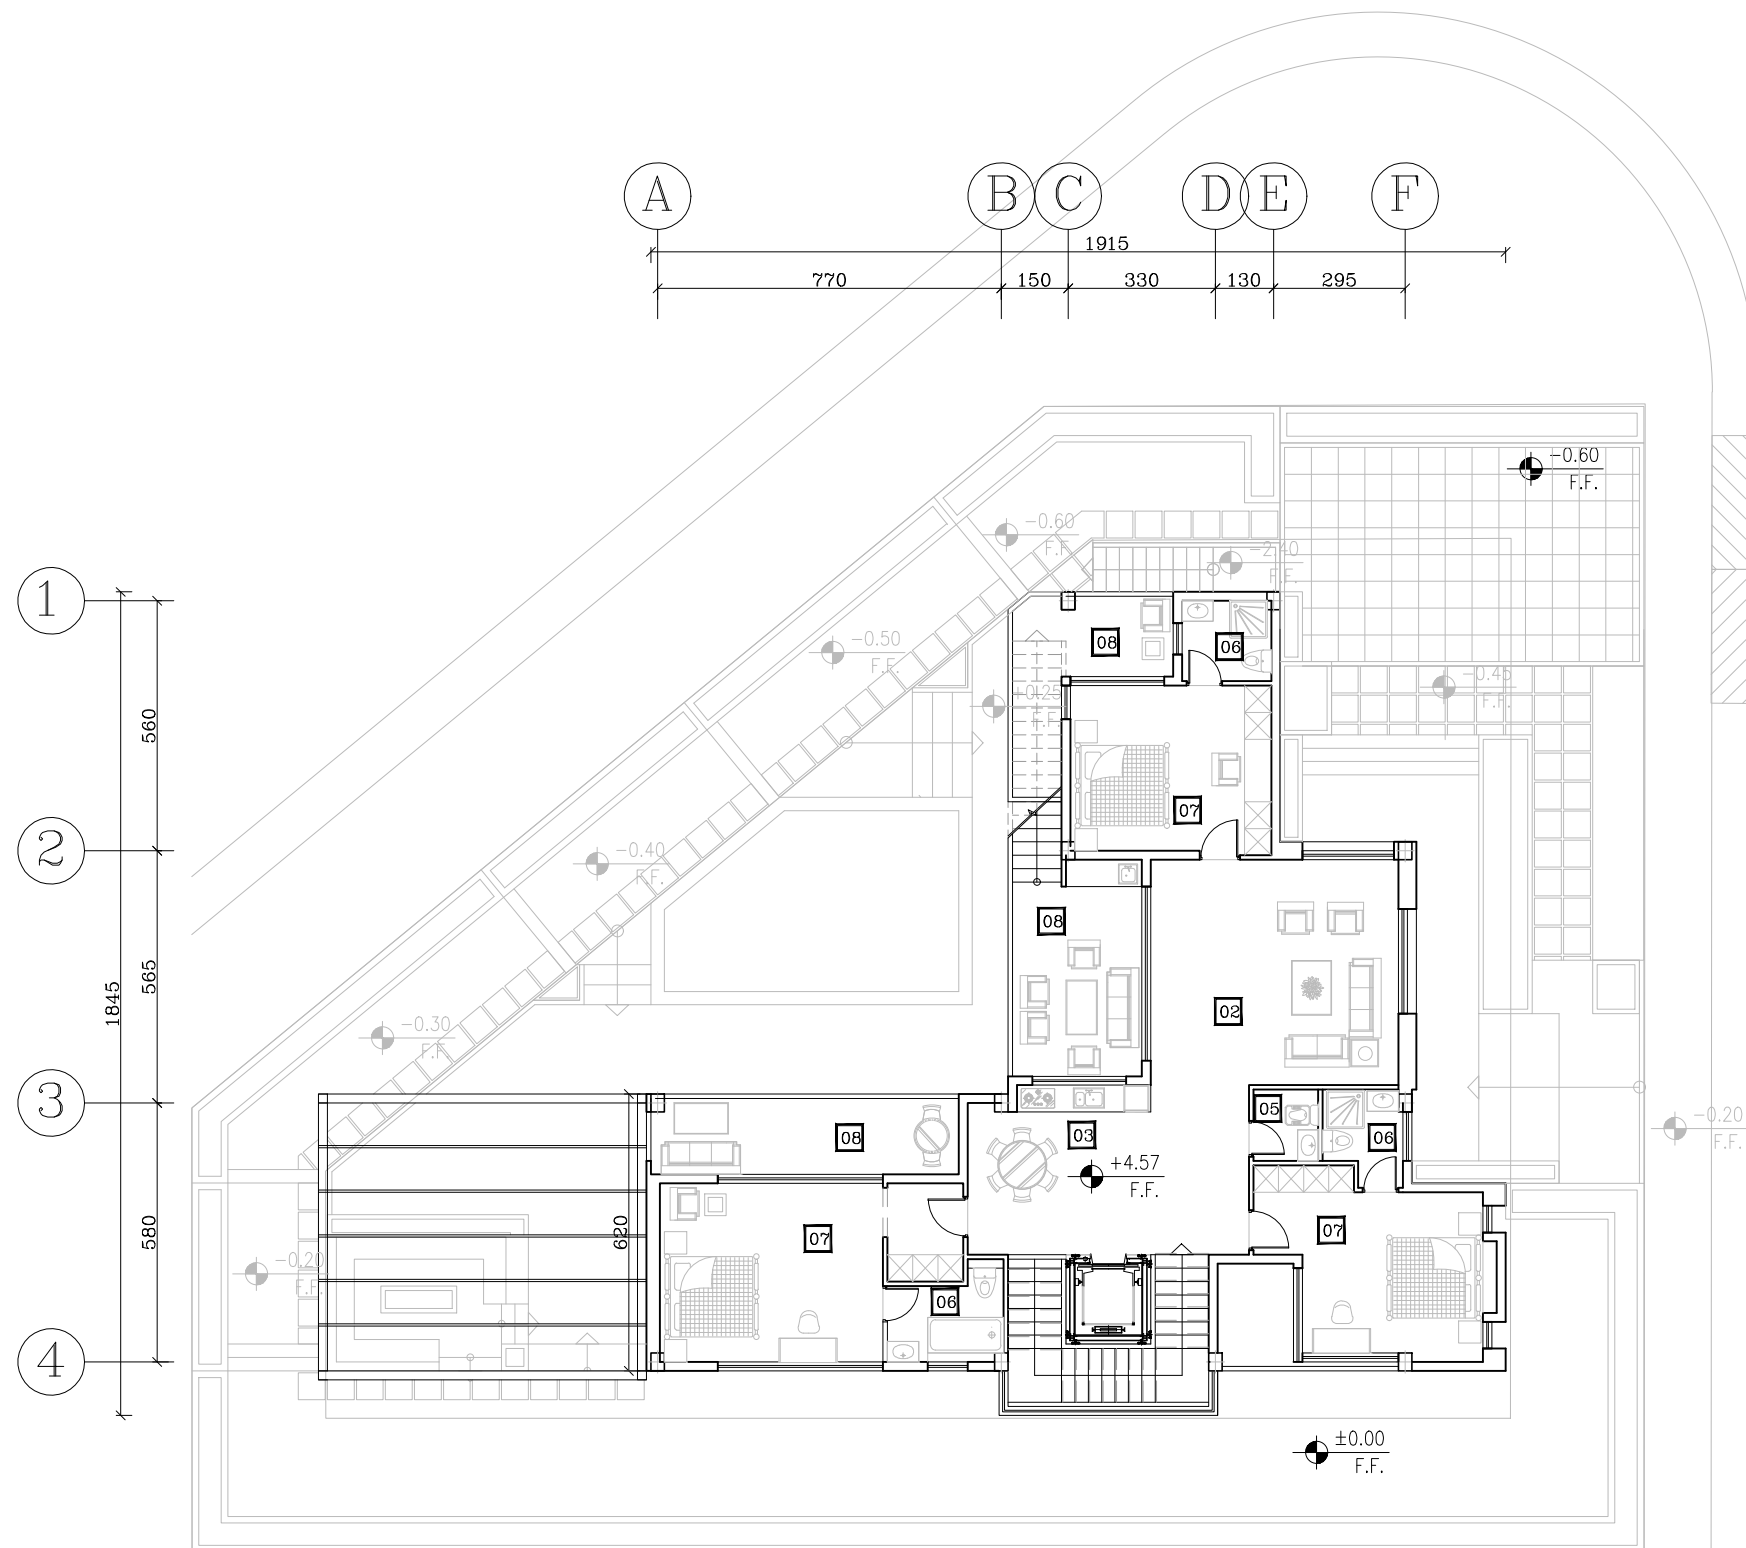
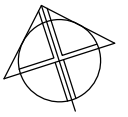


- ۱- ورودی
- ۲- نشیمن
- ۳- آشپزخانه
- ۴- اتاق تلویزیون
- ۵- سرویس
- ۶- حمام
- ۷- اتاق خواب مستر
- ۸- بالکن
- ۹- تراس
- ۱۰- ناسیسان
- ۱۱- انبار

FIRST FLOOR PLAN

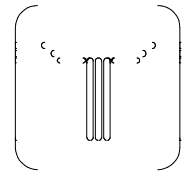



ORDIBEHESHT
VILLA
COMPETITION

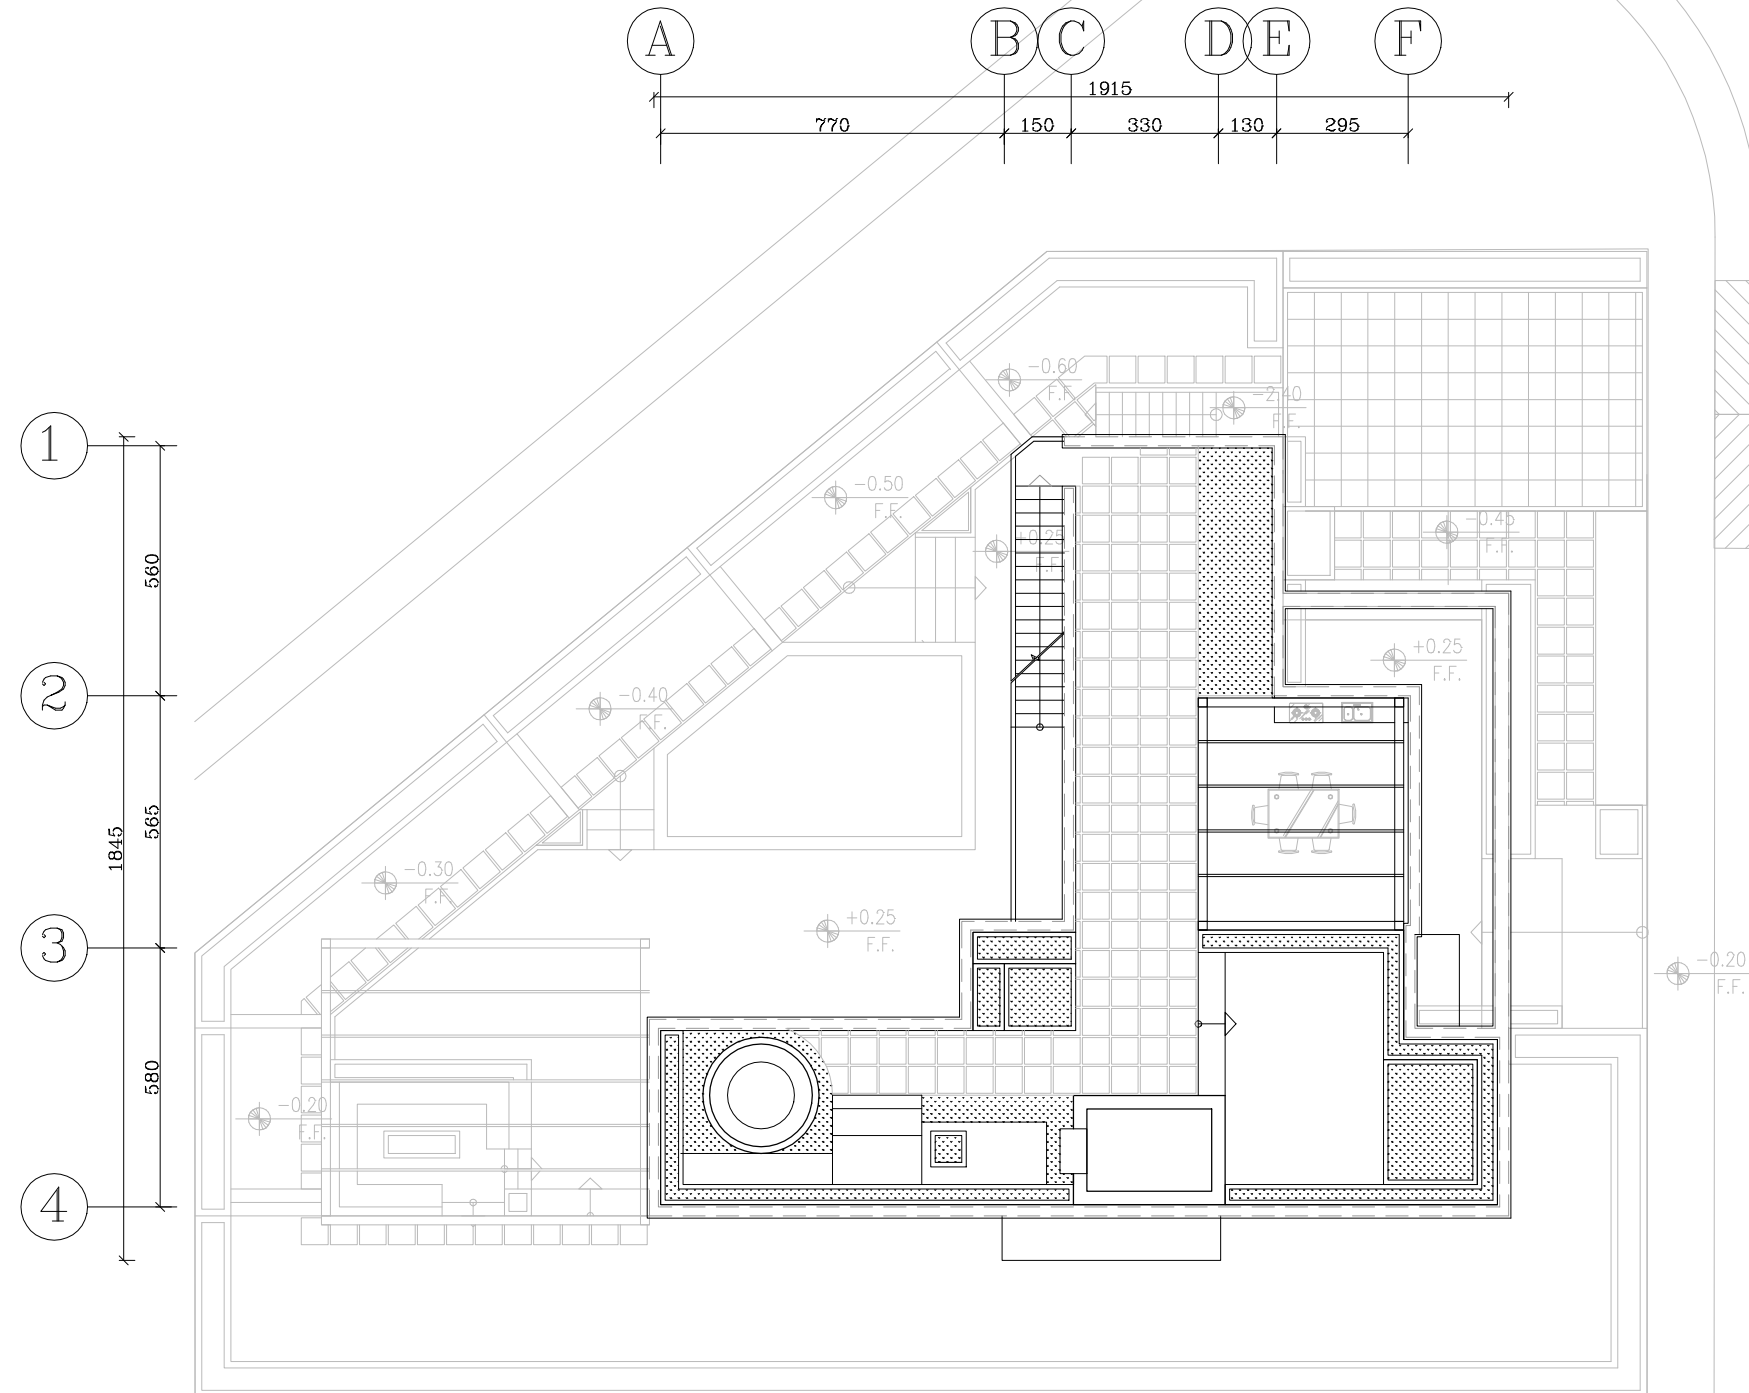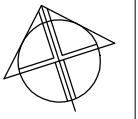

ROOF FLOOR PLAN



ORDIBEHESHT
VILLA
COMPETITION

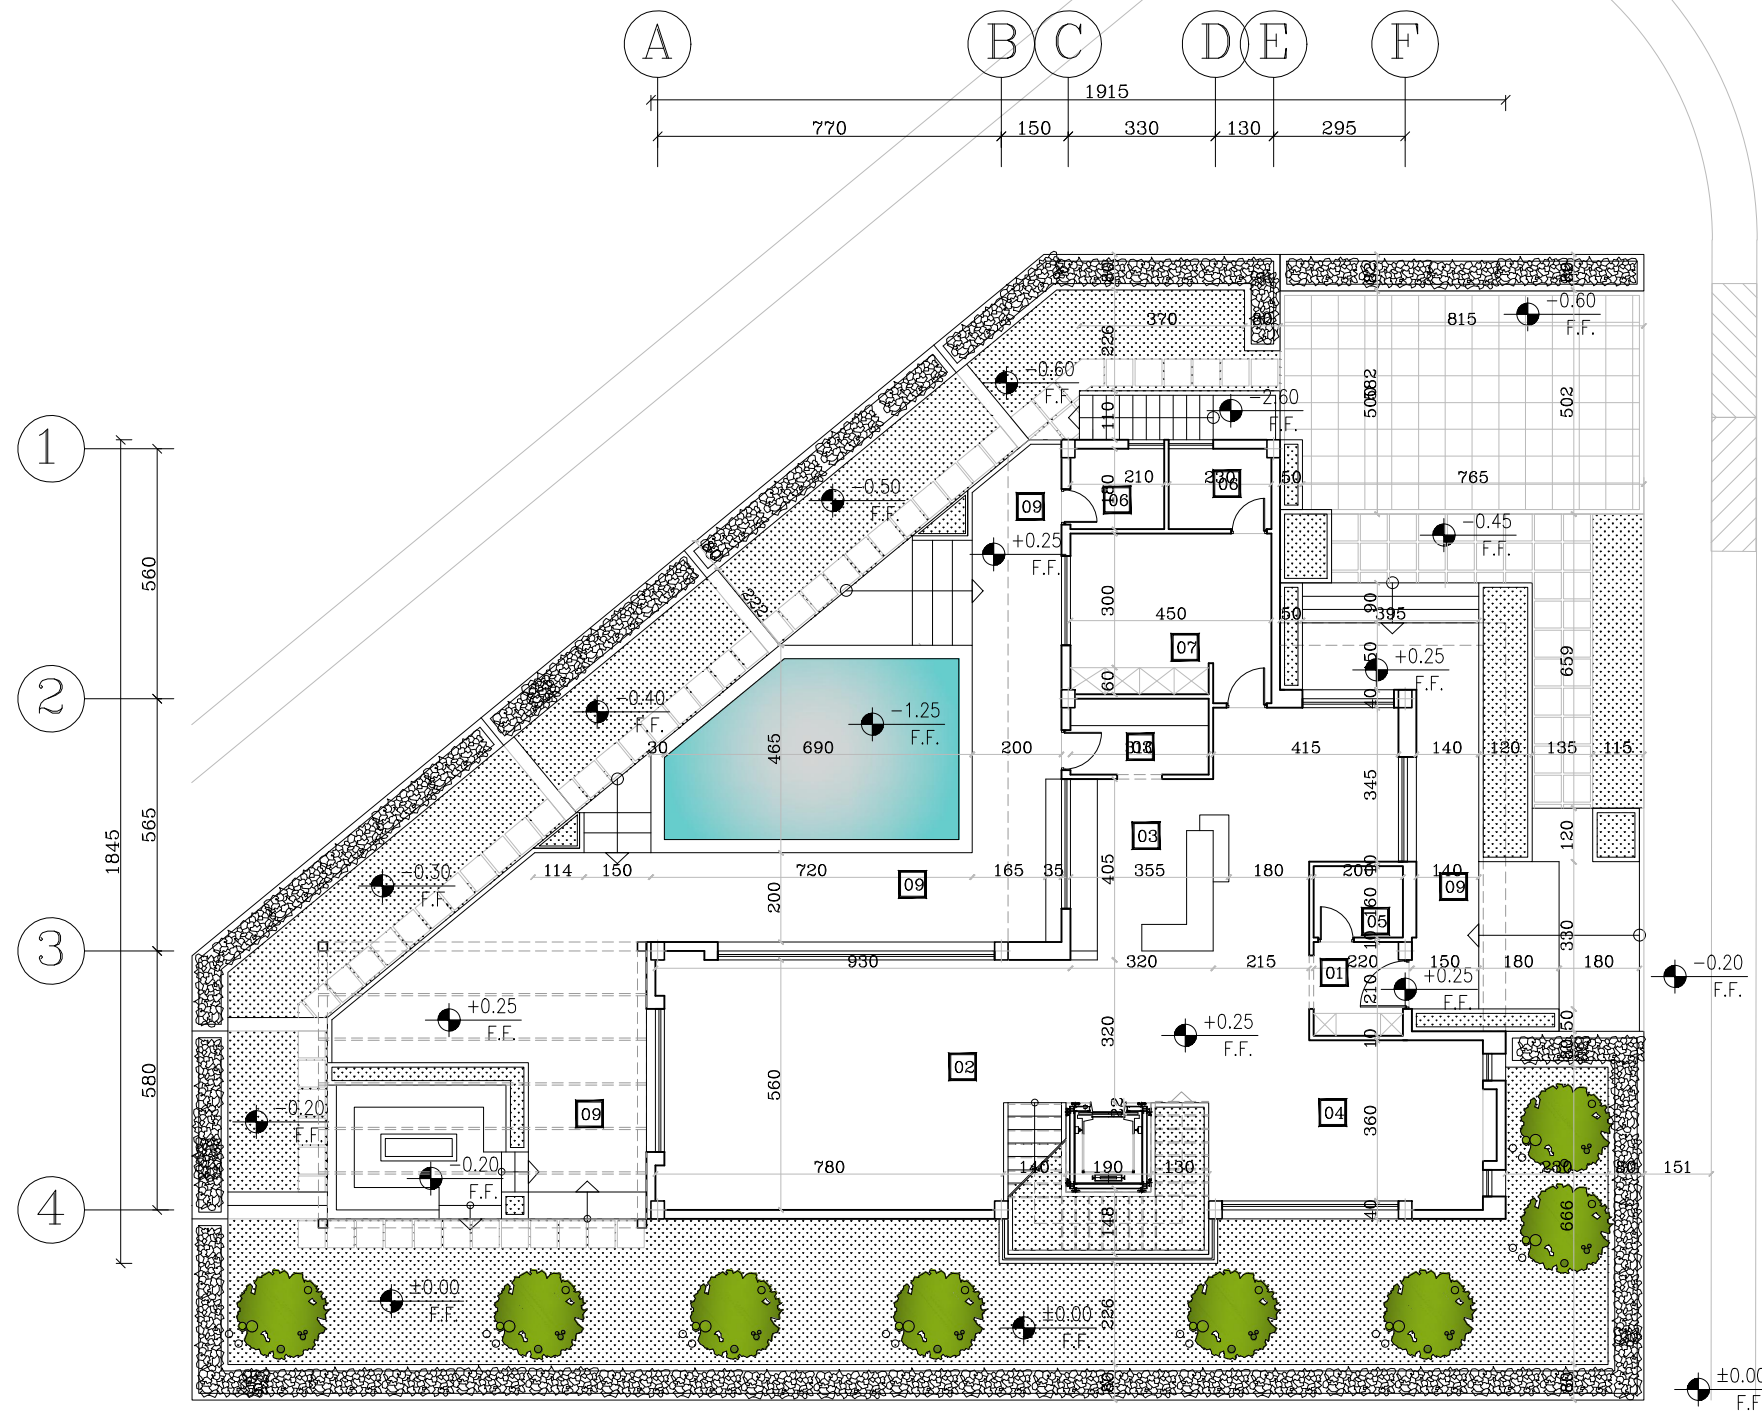
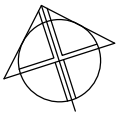


- ۱- ورودی
- ۲- نشیمن
- ۳- آشپزخانه
- ۴- اتاق تلویزیون
- ۵- سرویس
- ۶- حمام
- ۷- اتاق خواب مستر
- ۸- بالکن
- ۹- تراس
- ۱۰- تاسیسات
- ۱۱- انبار

GROUND FLOOR PLAN




ORDIBEHESHT
VILLA
COMPETITION

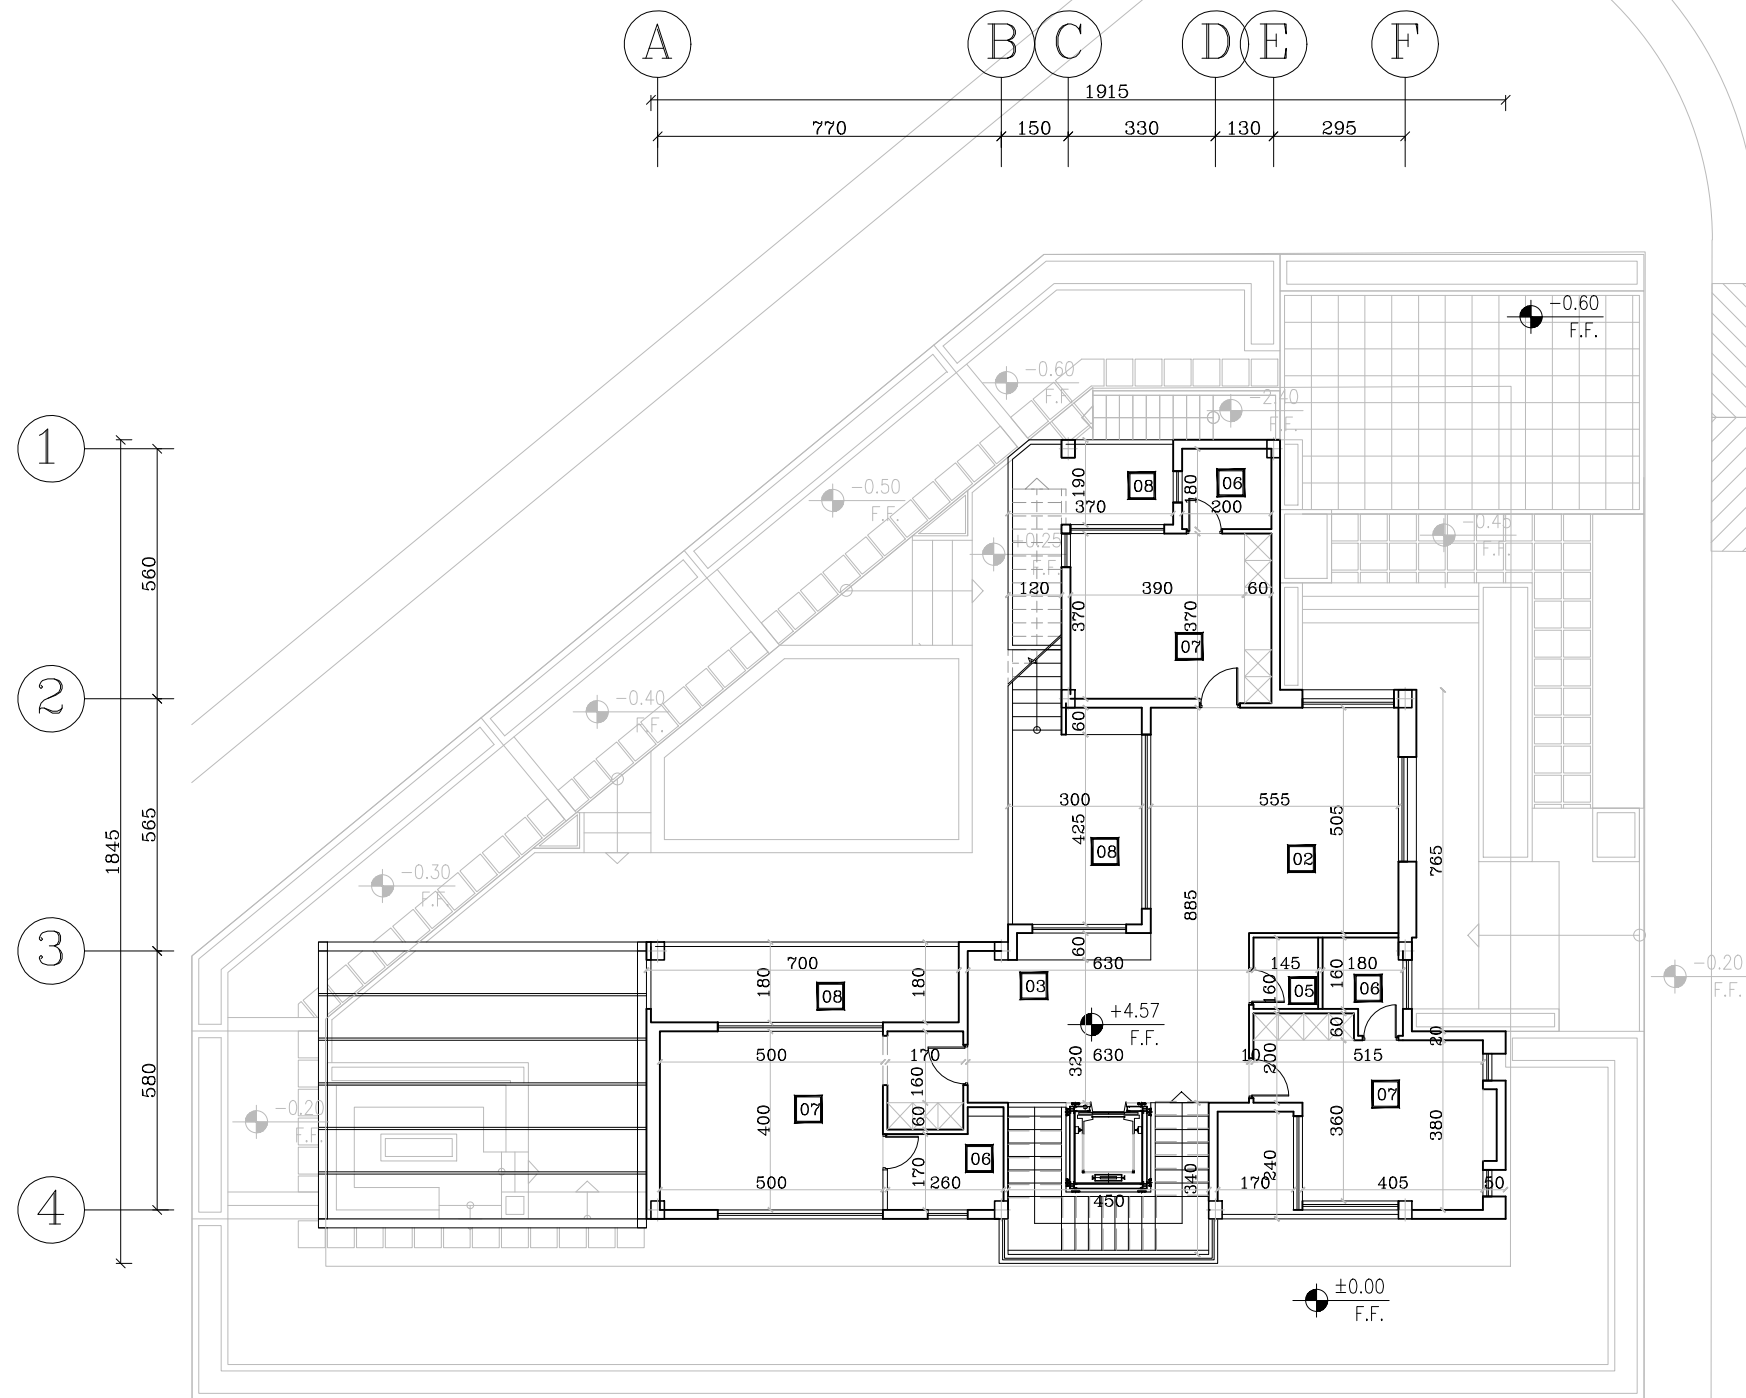
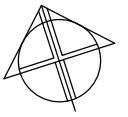


- ۱- ورودی
- ۲- نشیمن
- ۳- آشپزخانه
- ۴- اتاق تلویزیون
- ۵- سرویس
- ۶- حمام
- ۷- اتاق خواب مستر
- ۸- بالکن
- ۹- تراس
- ۱۰- ناسیسان
- ۱۱- انبار


FIRST FLOOR PLAN

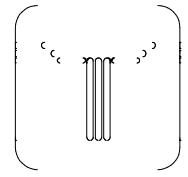



ORDIBEHESHT
VILLA
COMPETITION

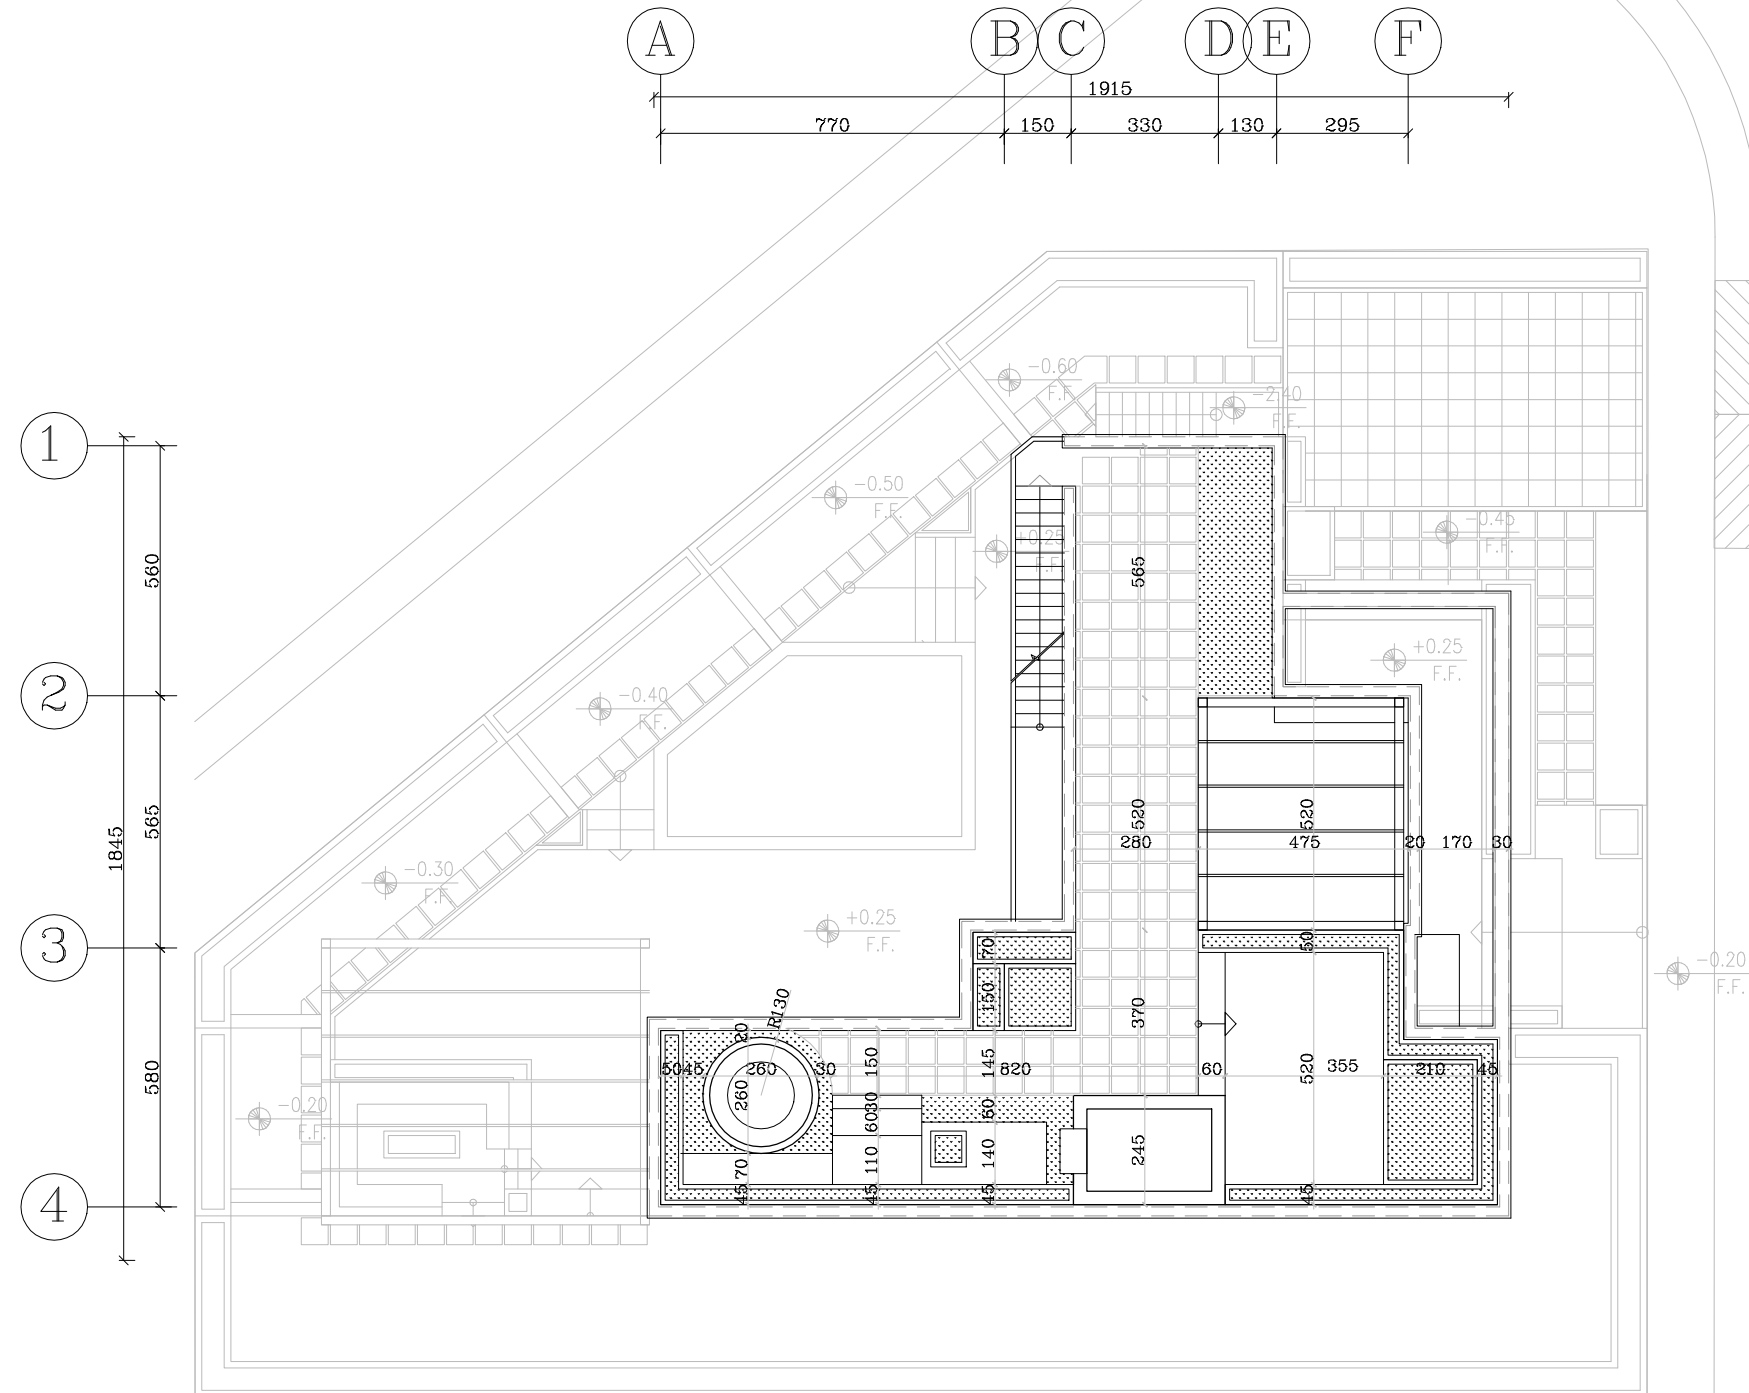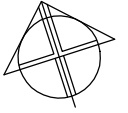


ROOF FLOOR PLAN

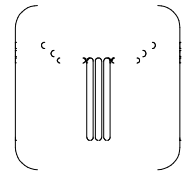



ORDIBEHESHT
VILLA
COMPETITION

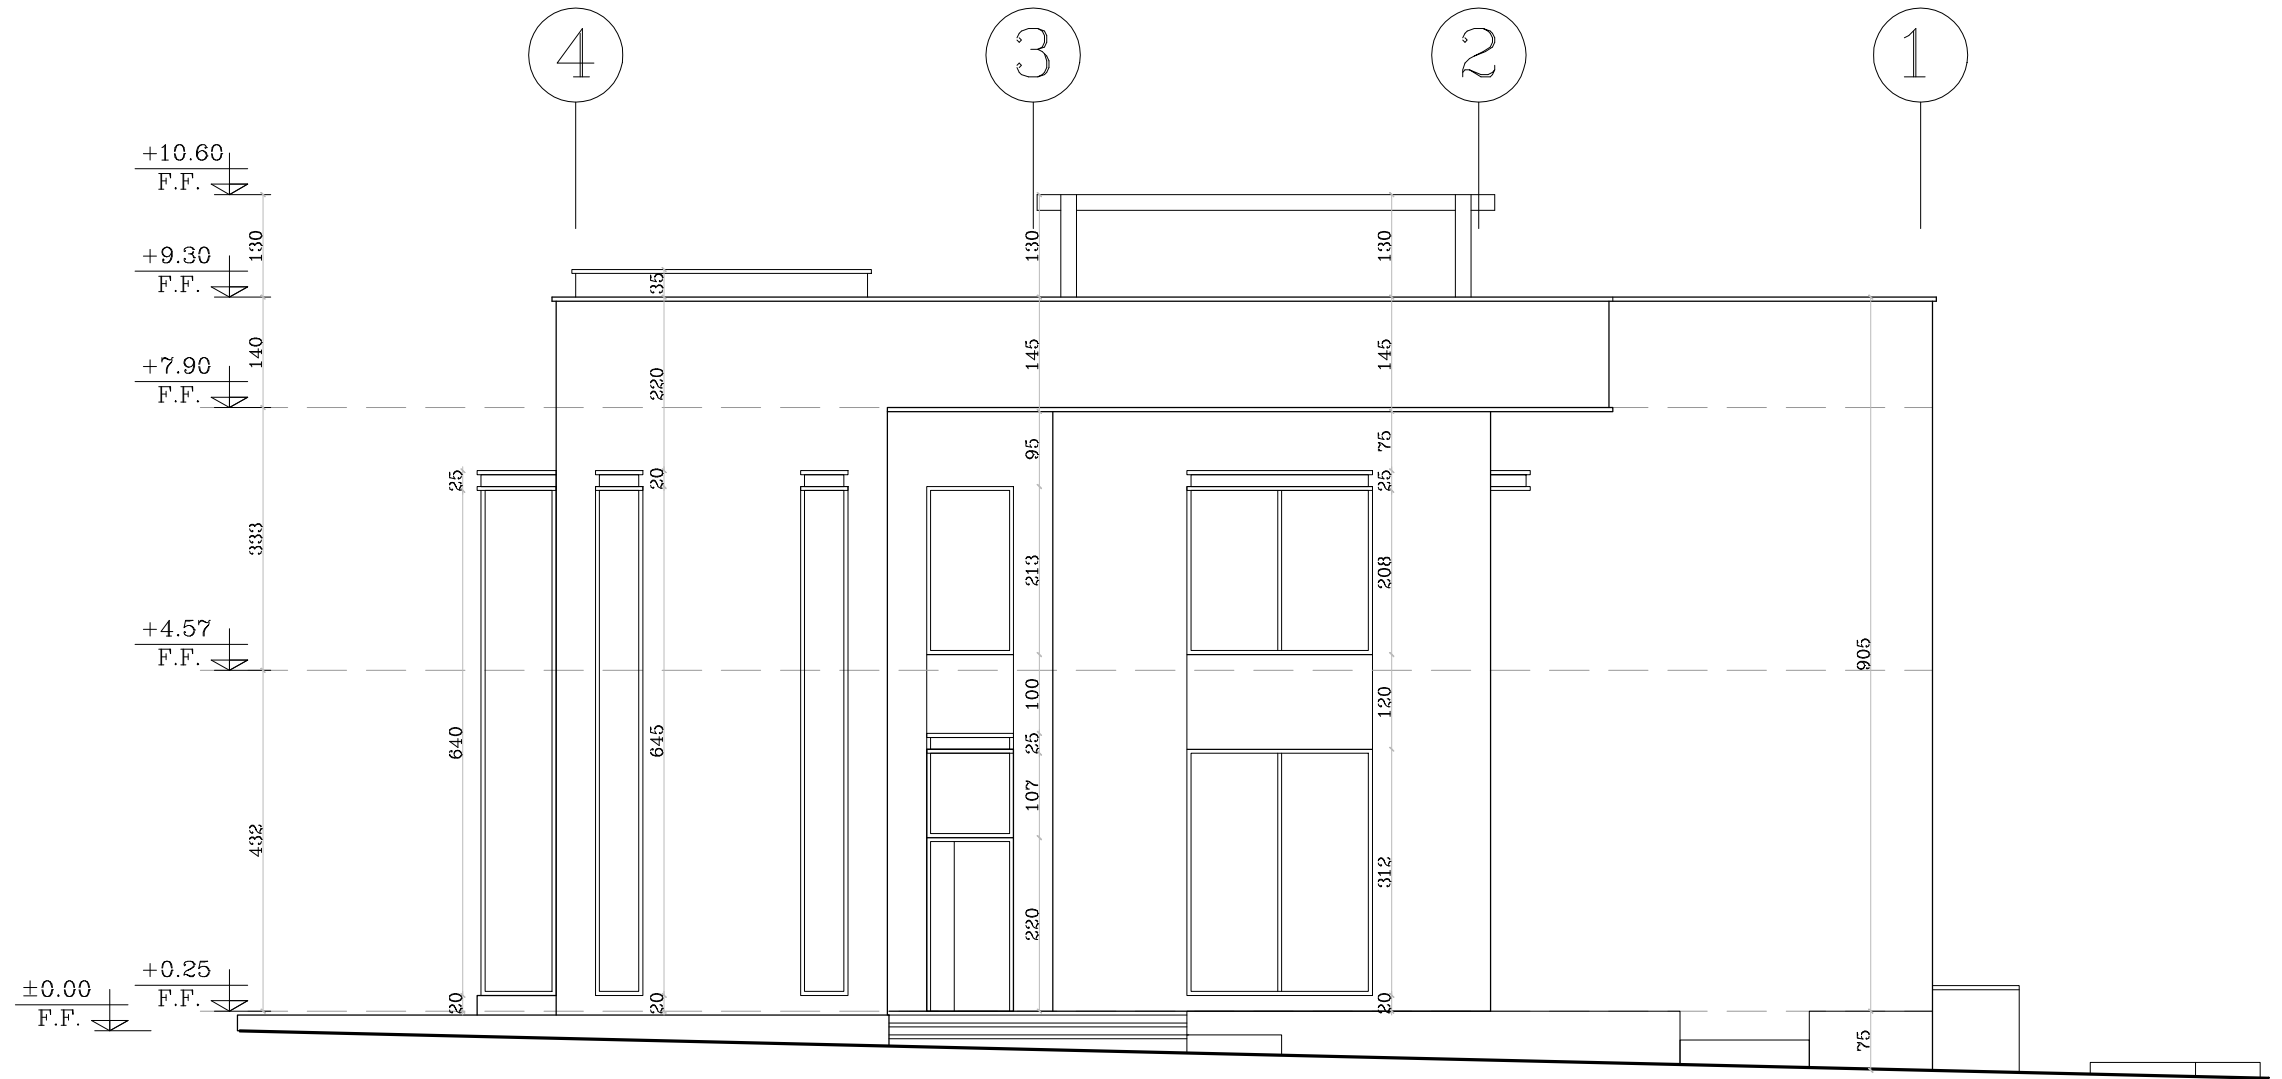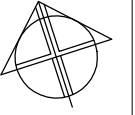


EAST ELEVATION

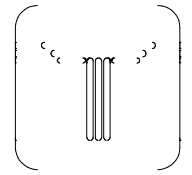



ORDIBEHESHT
VILLA
COMPETITION

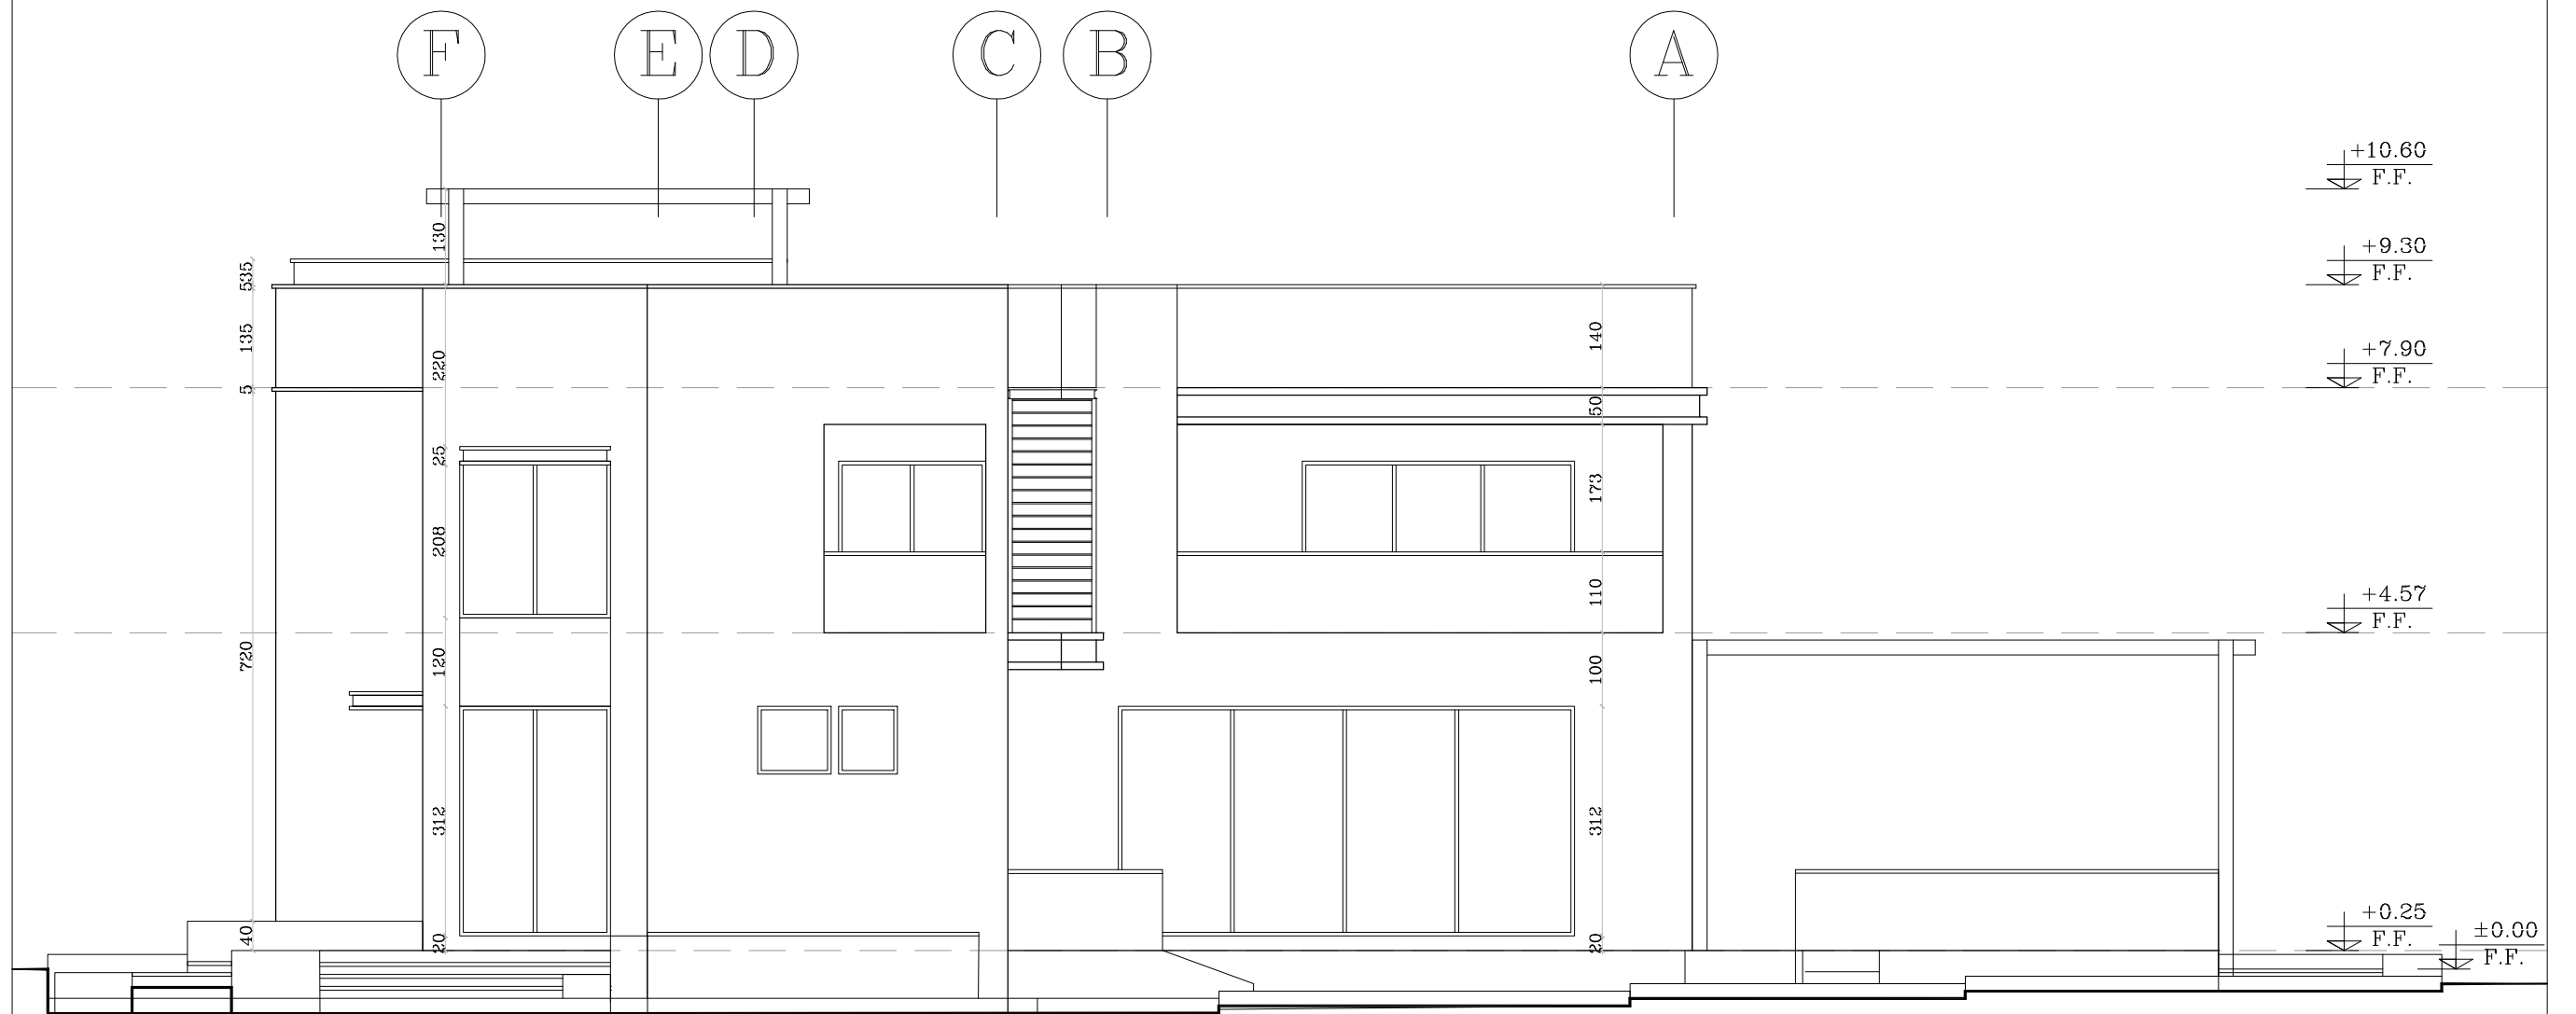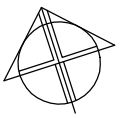


NORTH ELEVATION

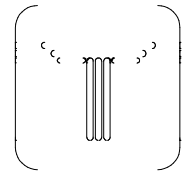



ORDIBEHESHT
VILLA
COMPETITION

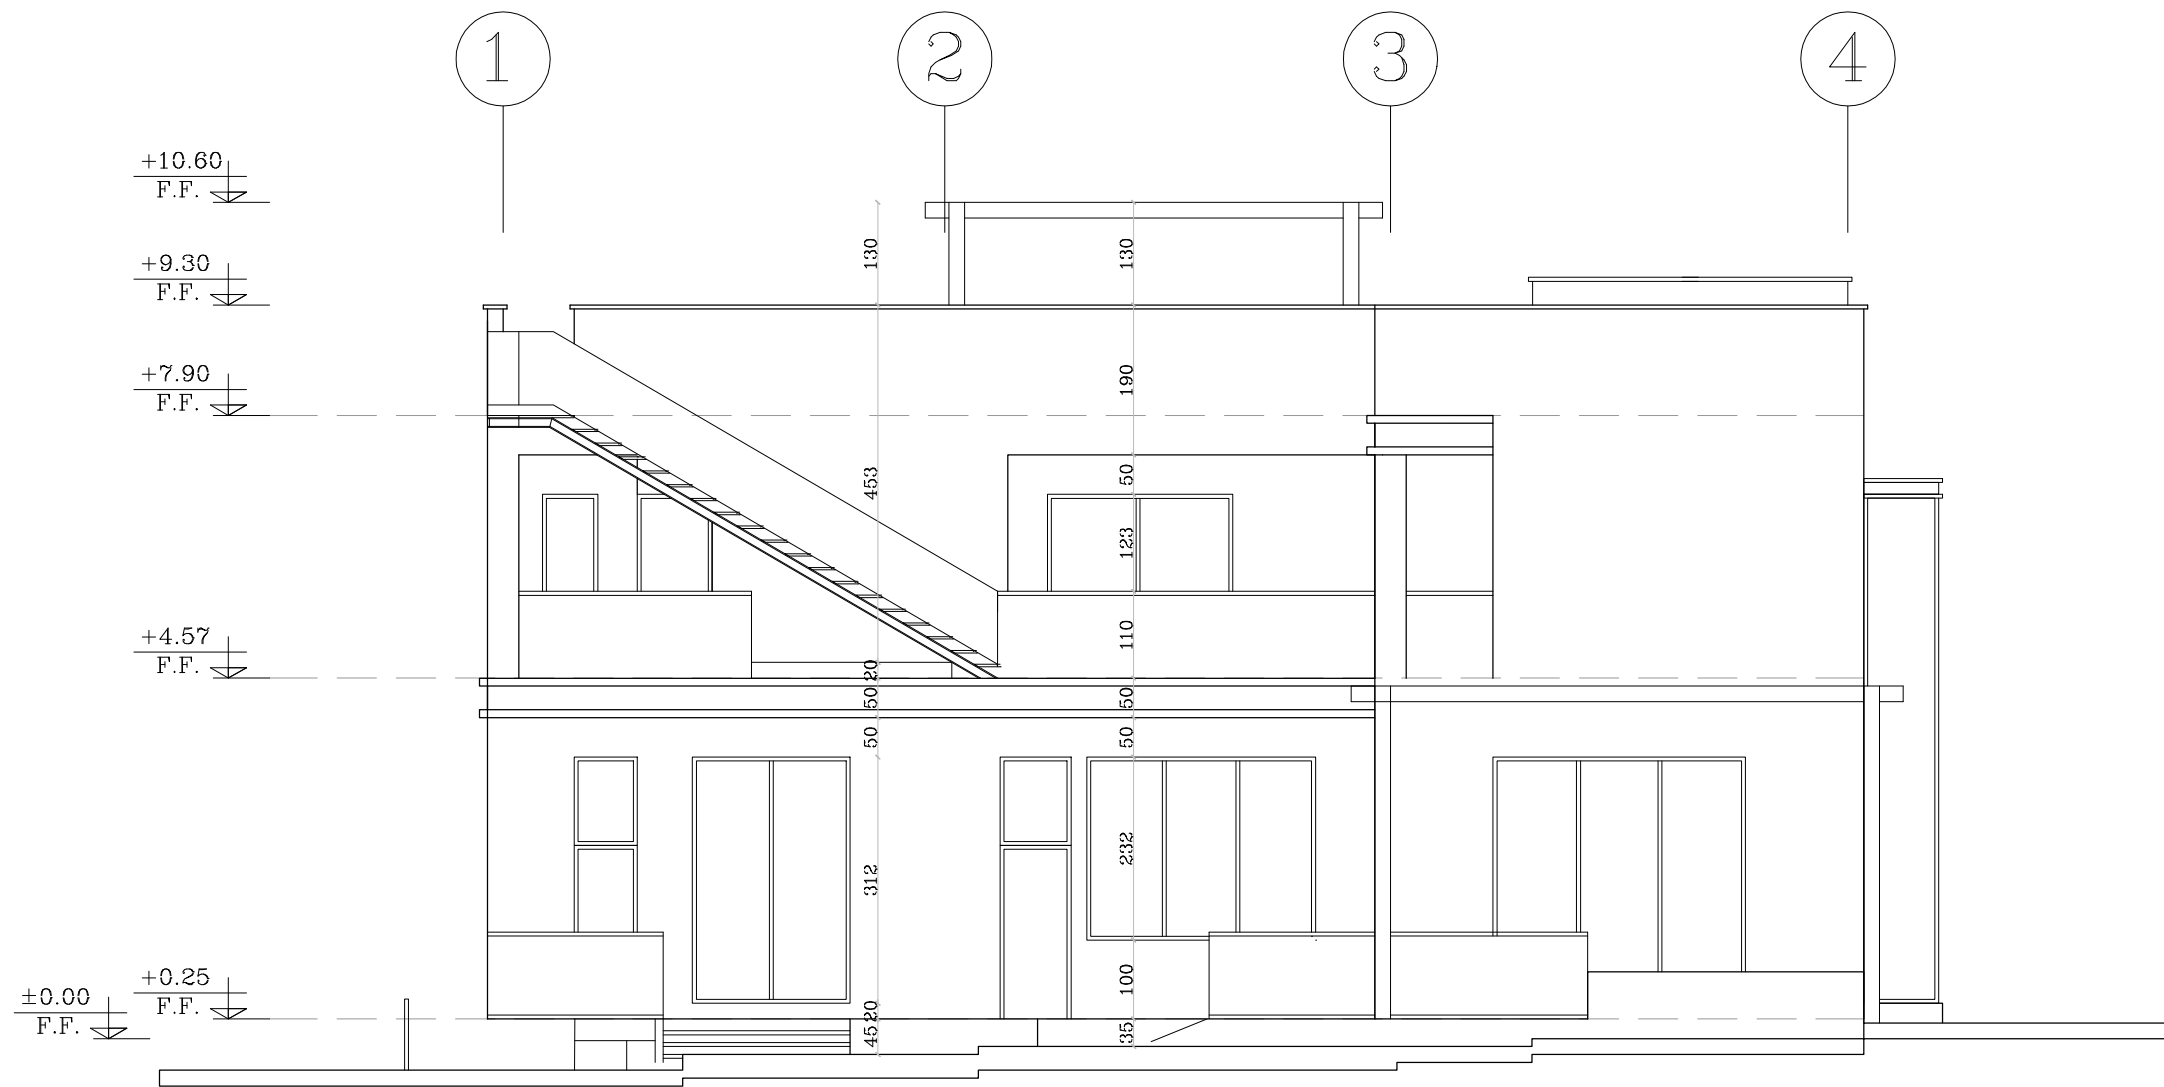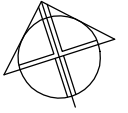


WEST ELEVATION

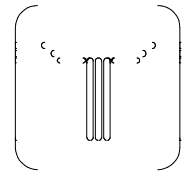



ORDIBEHESHT
VILLA
COMPETITION

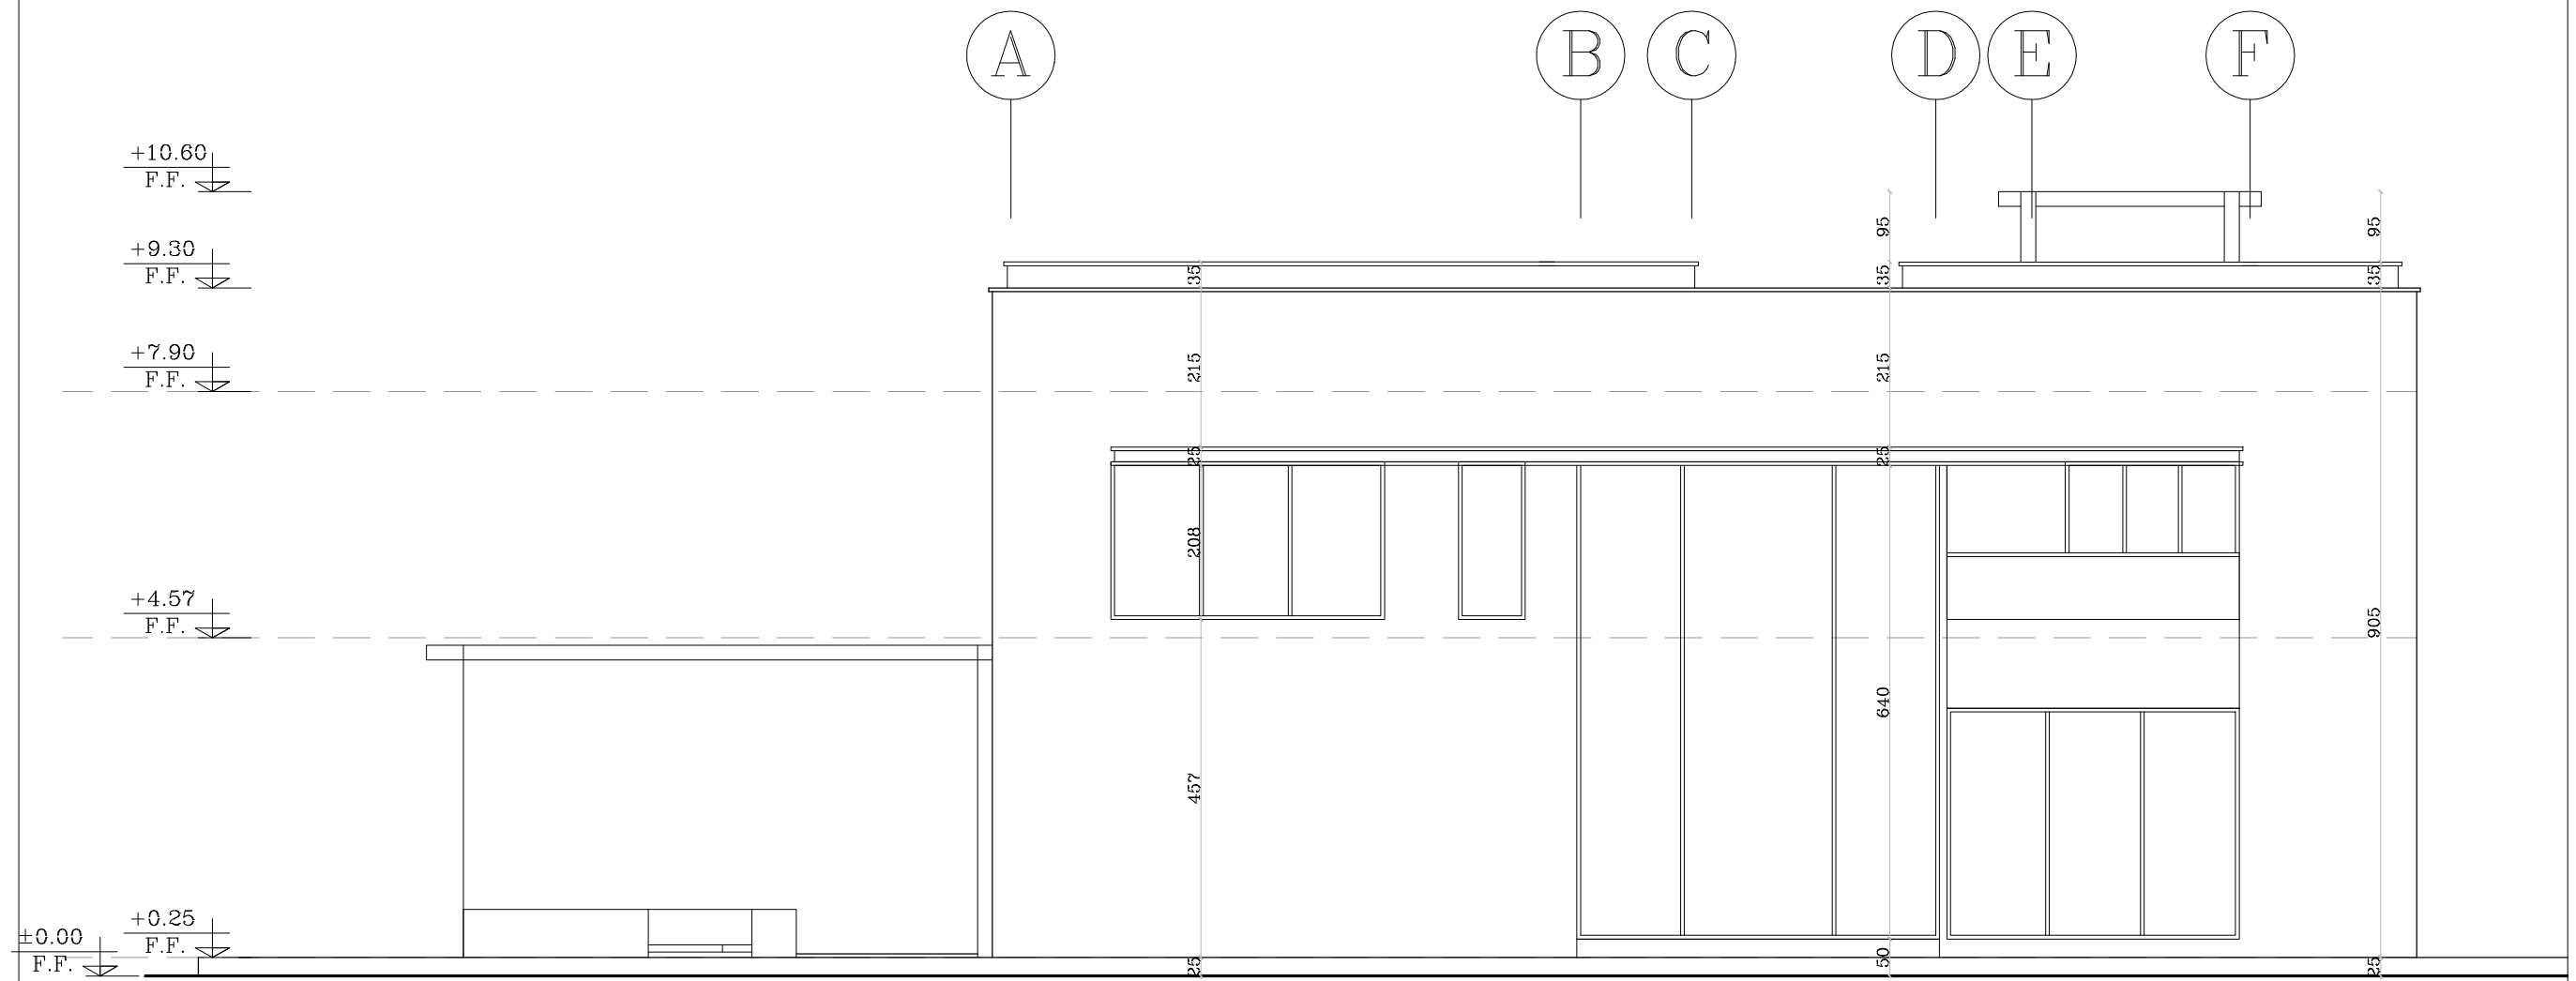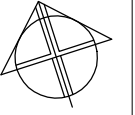

SOUTH ELEVATION

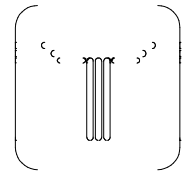

ORDIBEHESHT
VILLA
COMPETITION

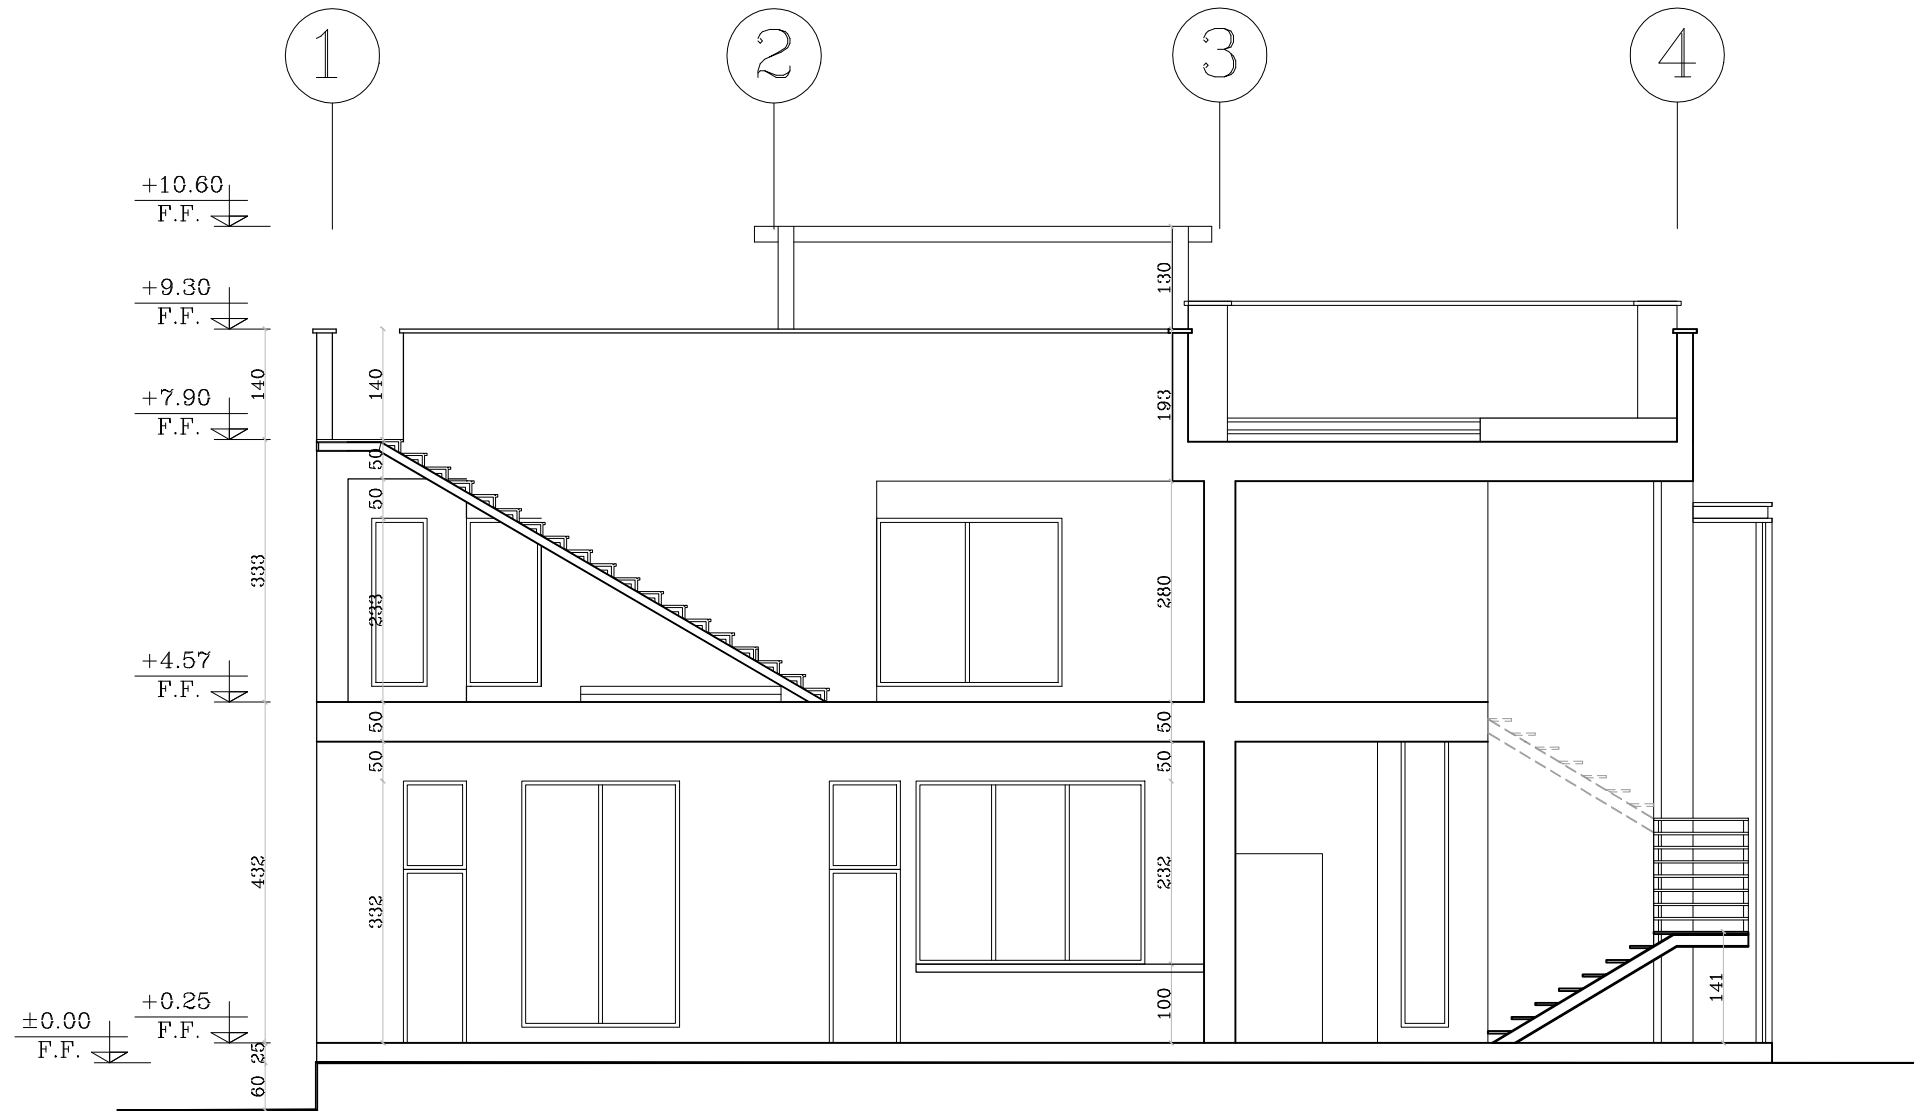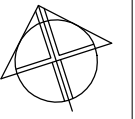

SECTION A-A