ORKIDE
COMPETITION

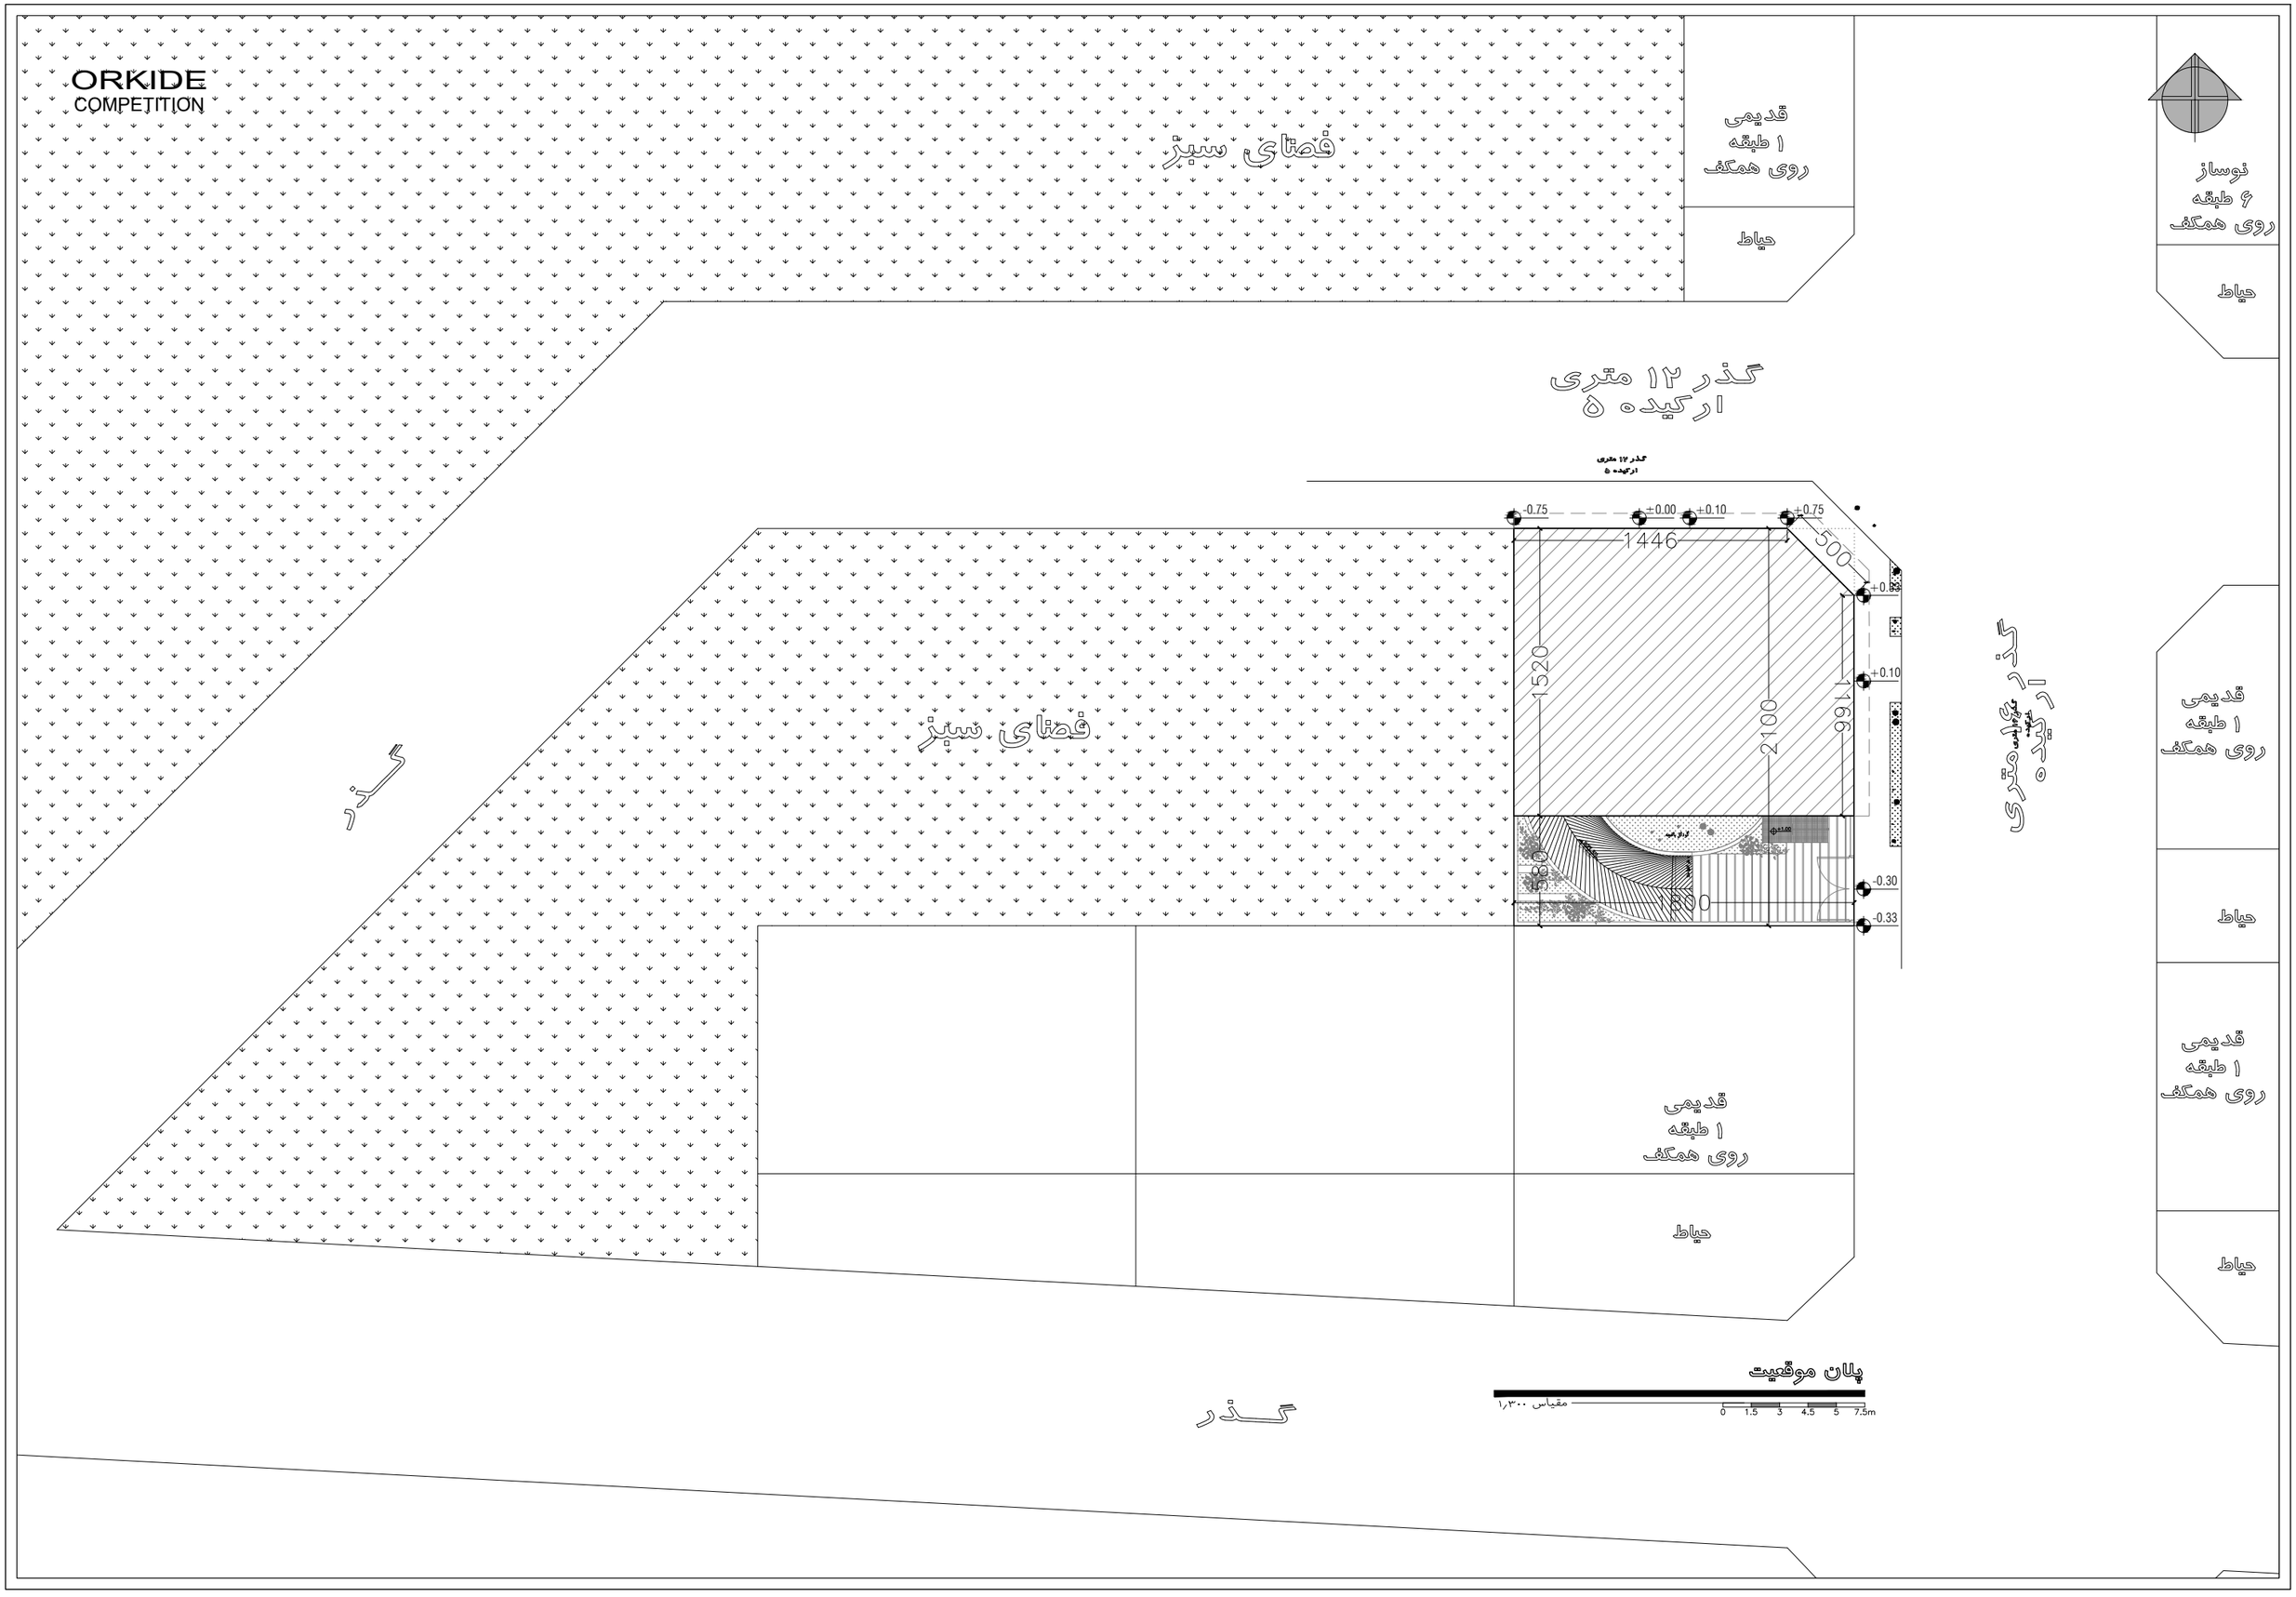

ORKIDE
COMPETITION

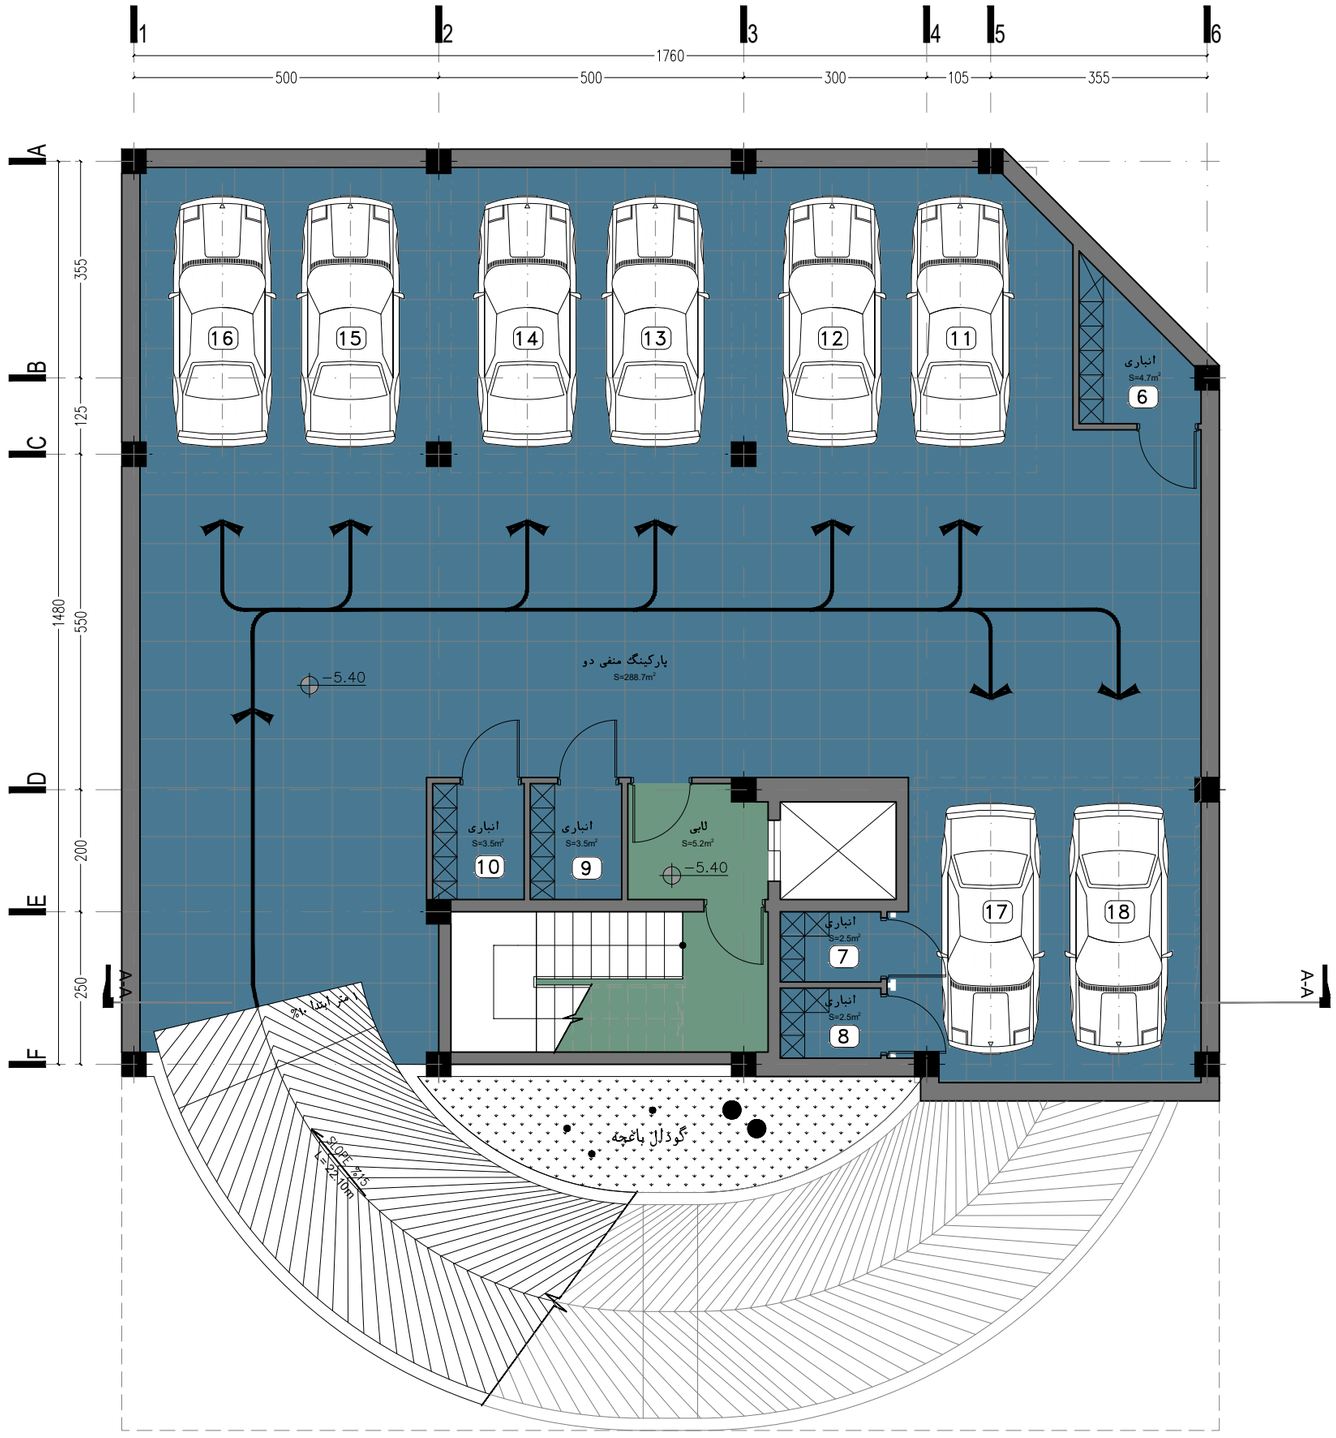


## پلان مبلمان زیرزمین منفی دو

مقیاس ۱/۱۰۰

0.5m 1.5m 3m 5m
0 1m 2m 4m 10m

ORKIDE
COMPETITION

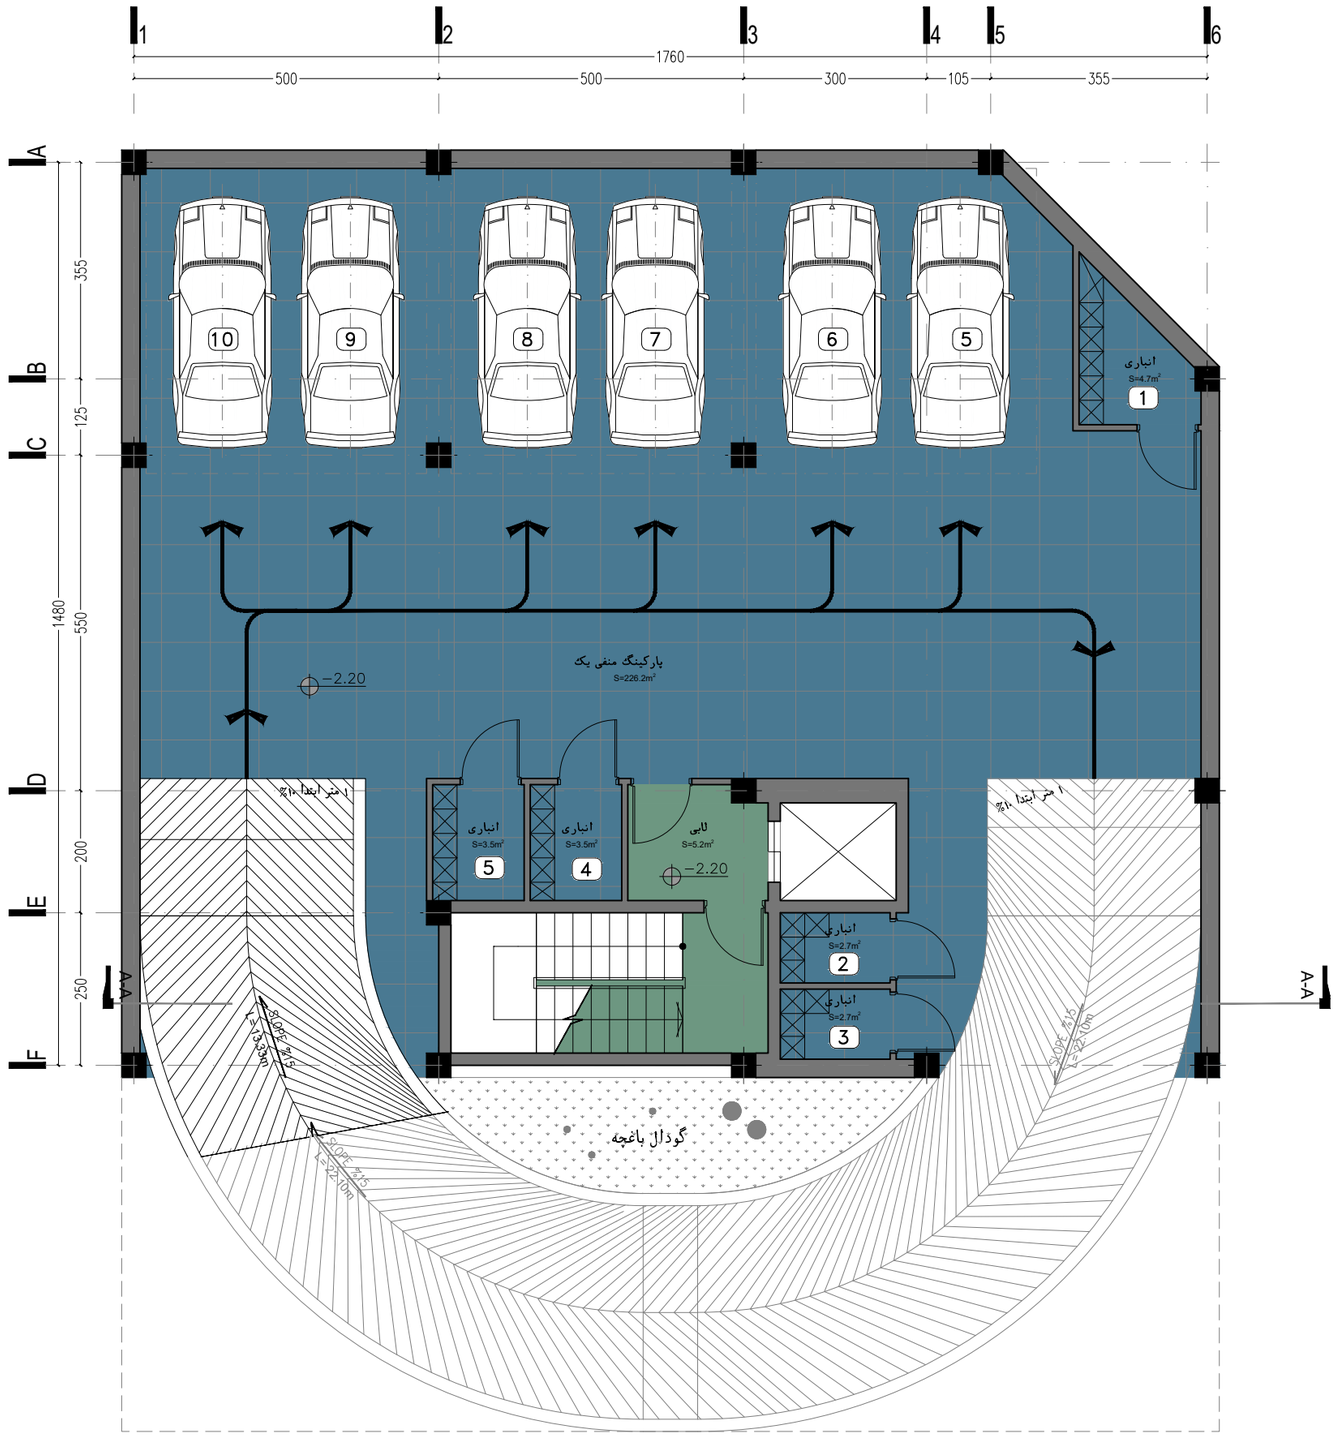


## پلان مبلمان زیرزمین منفی یک

مقیاس ۱/۱۰۰

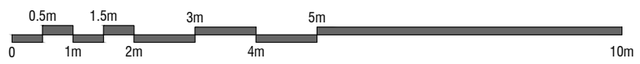

ORKIDE
COMPETITION

گذر ۱۲ متری
ارکیده ۵

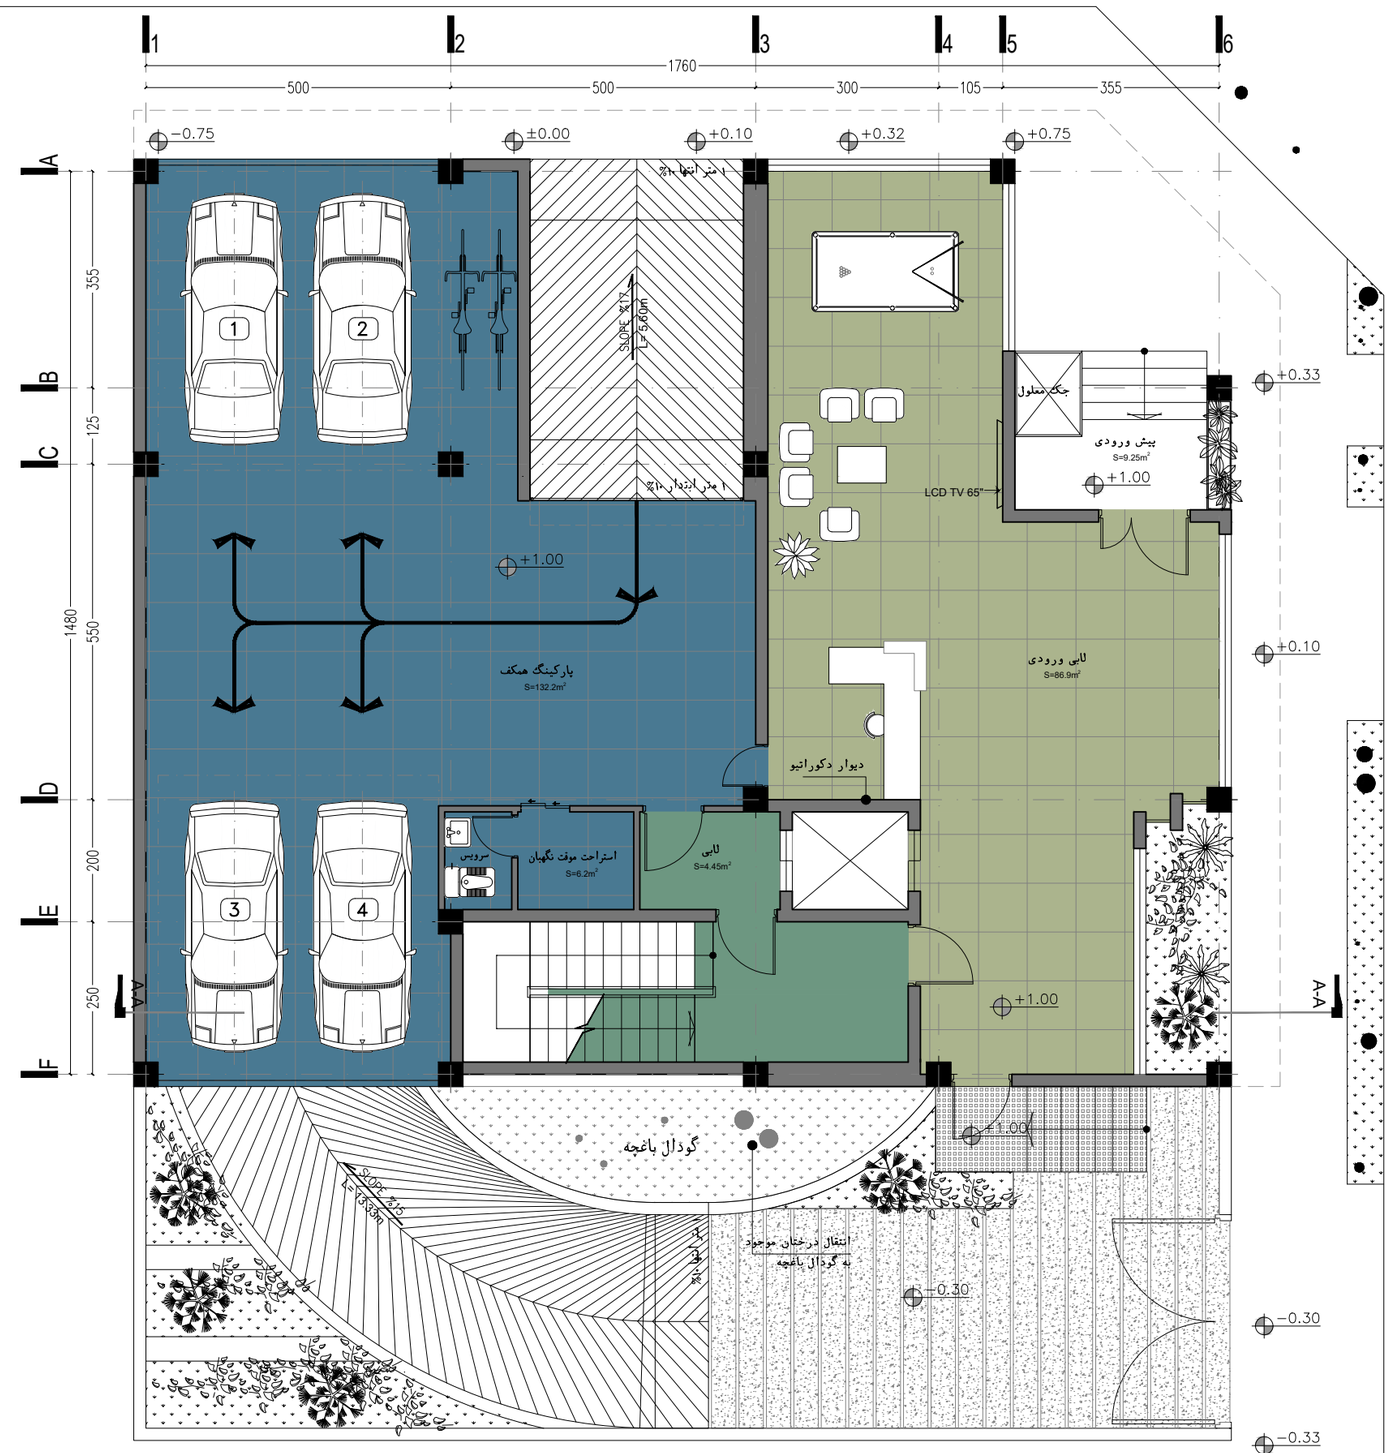


پلان مبلمان همکف

مقیاس ۱/۱۰۰

گذر ۱۶ متری
ارکیده ۵

ORKIDE
COMPETITION

## پلان مبلمان طبقات اول، دوم، سوم، چهارم

مقیاس ۱/۱۰۰

مساحت کل طبقه: $296.2m^2$
مساحت کل واحد شرقی: $107.5m^2$
مساحت کل واحد غربی: $150.5m^2$

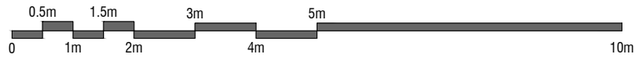

ORKIDE
COMPETITION

## پلان مبلمان طبقات پنجم و ششم

مقیاس ۱/۱۰۰

مساحت کل طبقه: 296.2m²
مساحت کل واحد: 271.2m²

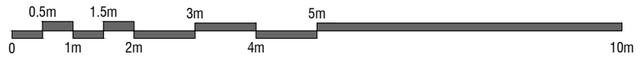

ORKIDE
COMPETITION

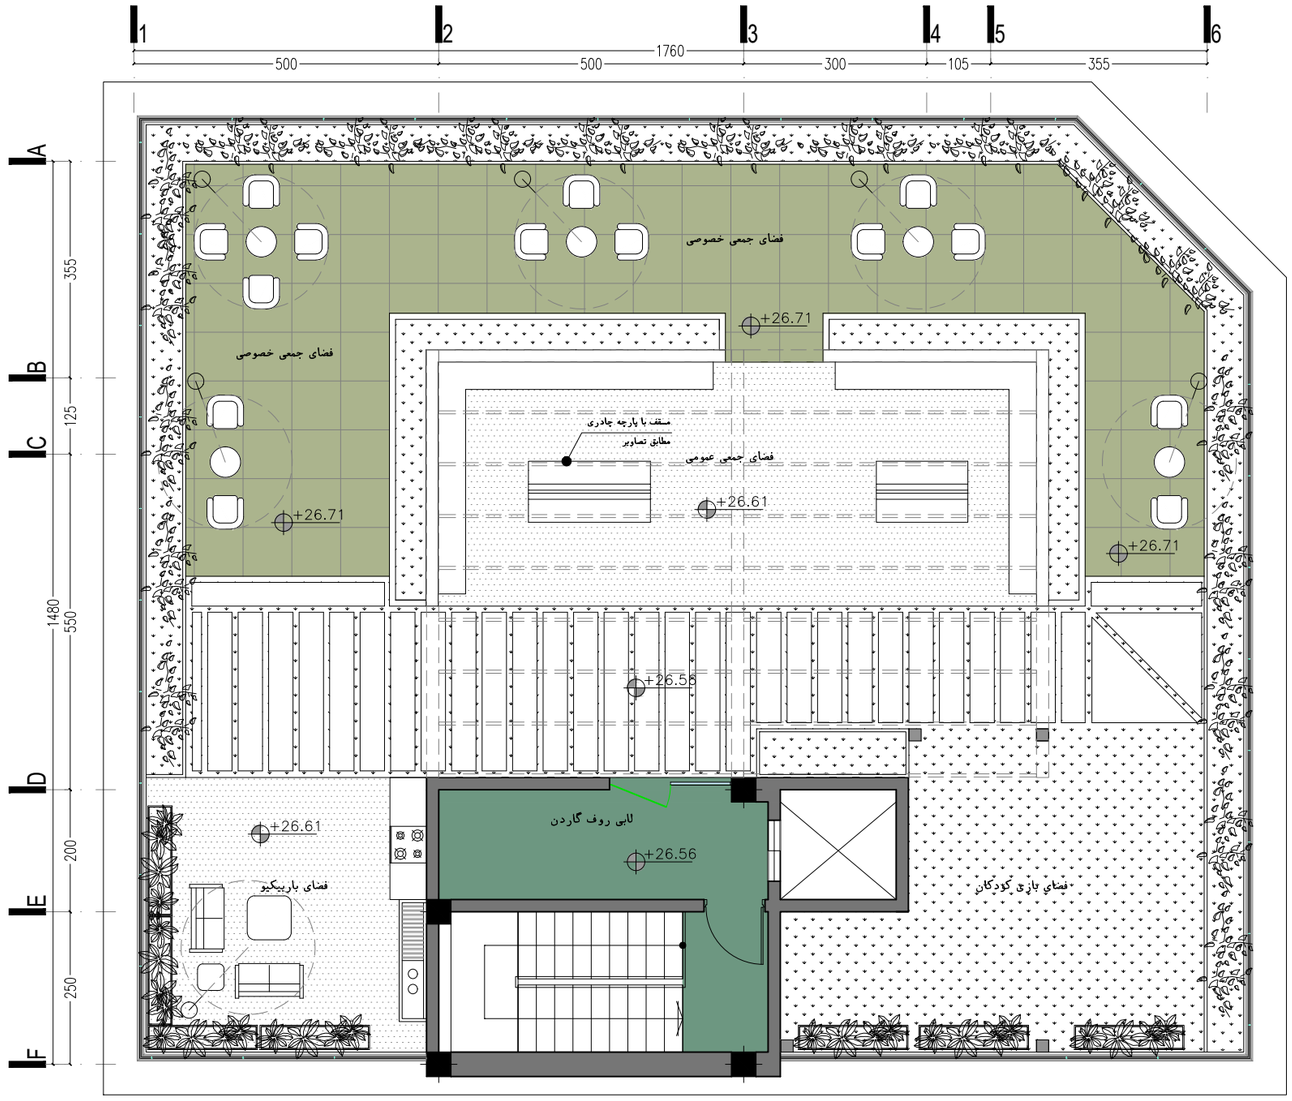


## پلان مبلمان روف گاردن

مقیاس ۱٫۱۰۰

مساحت کل: $296.2m^2$

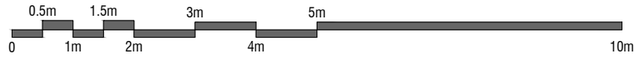

ORKIDE
COMPETITION

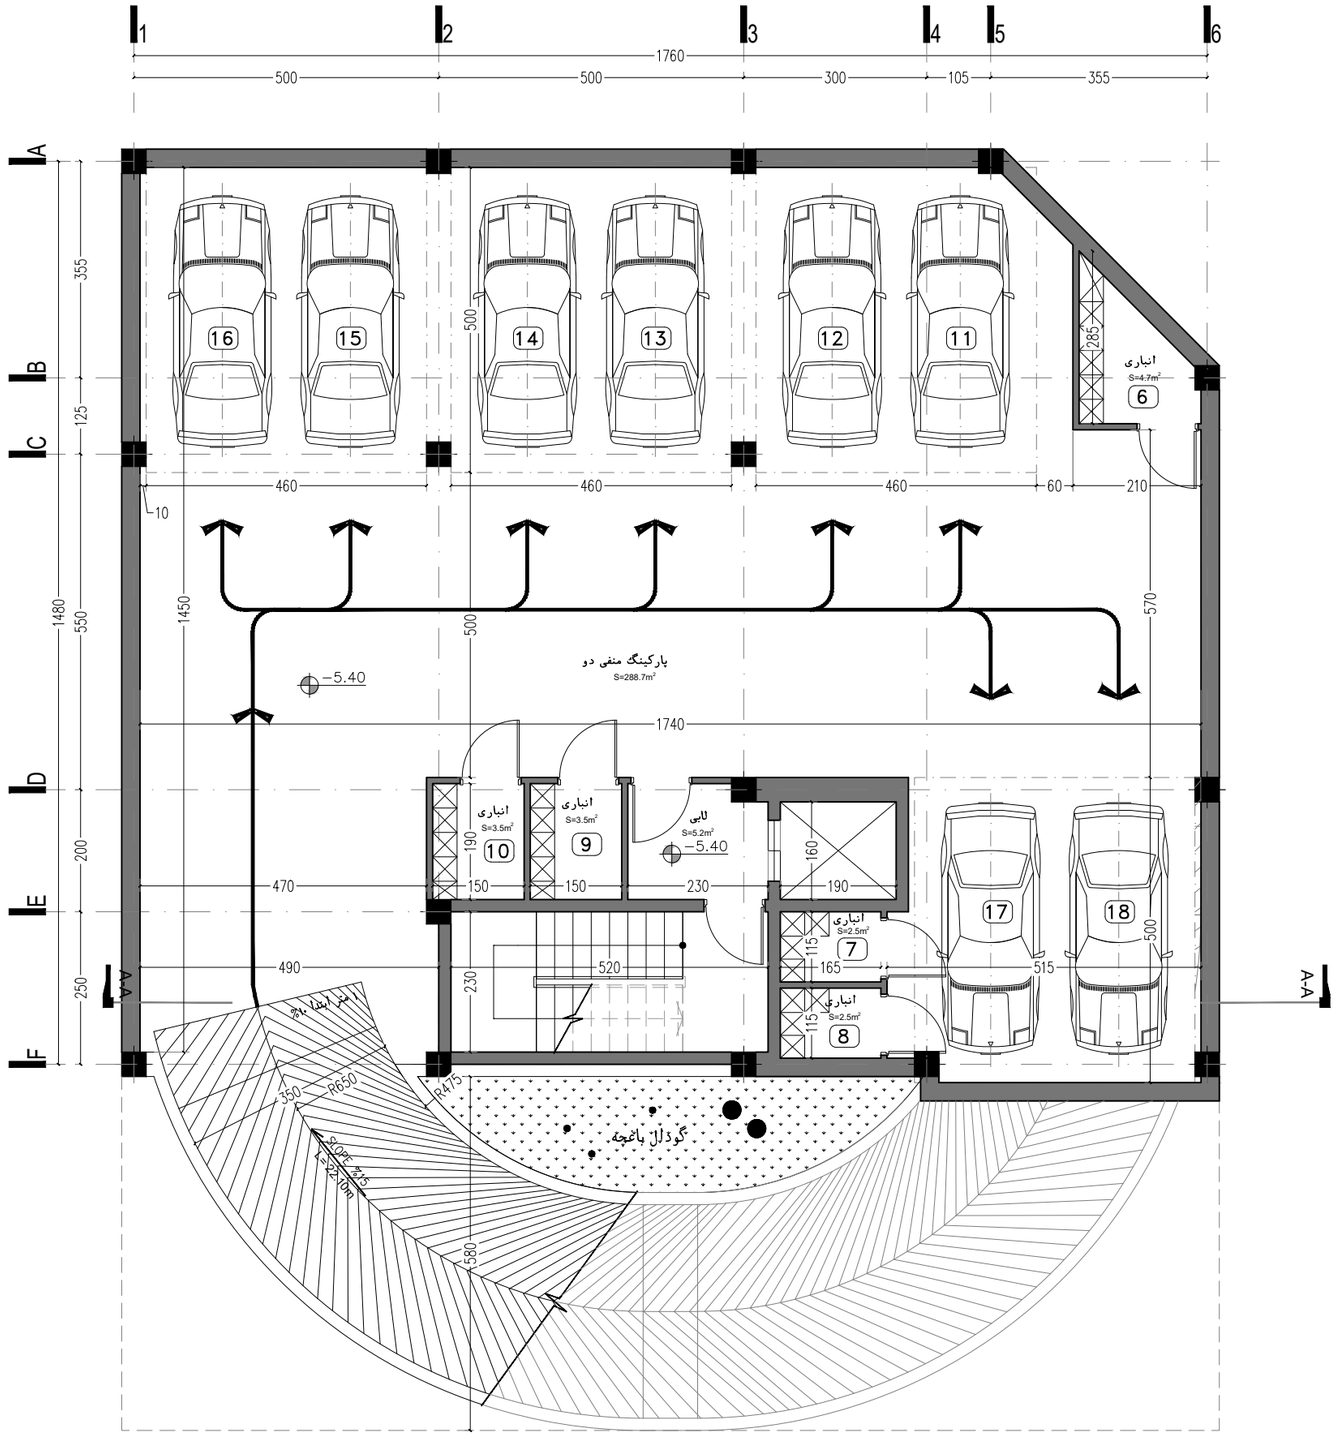


## پلان اندازه گذاری زیرزمین منفی دو

مقیاس ۱/۱۰۰

0 1m 2m 4m 10m
0.5m 1.5m 3m 5m

ORKIDE
COMPETITION

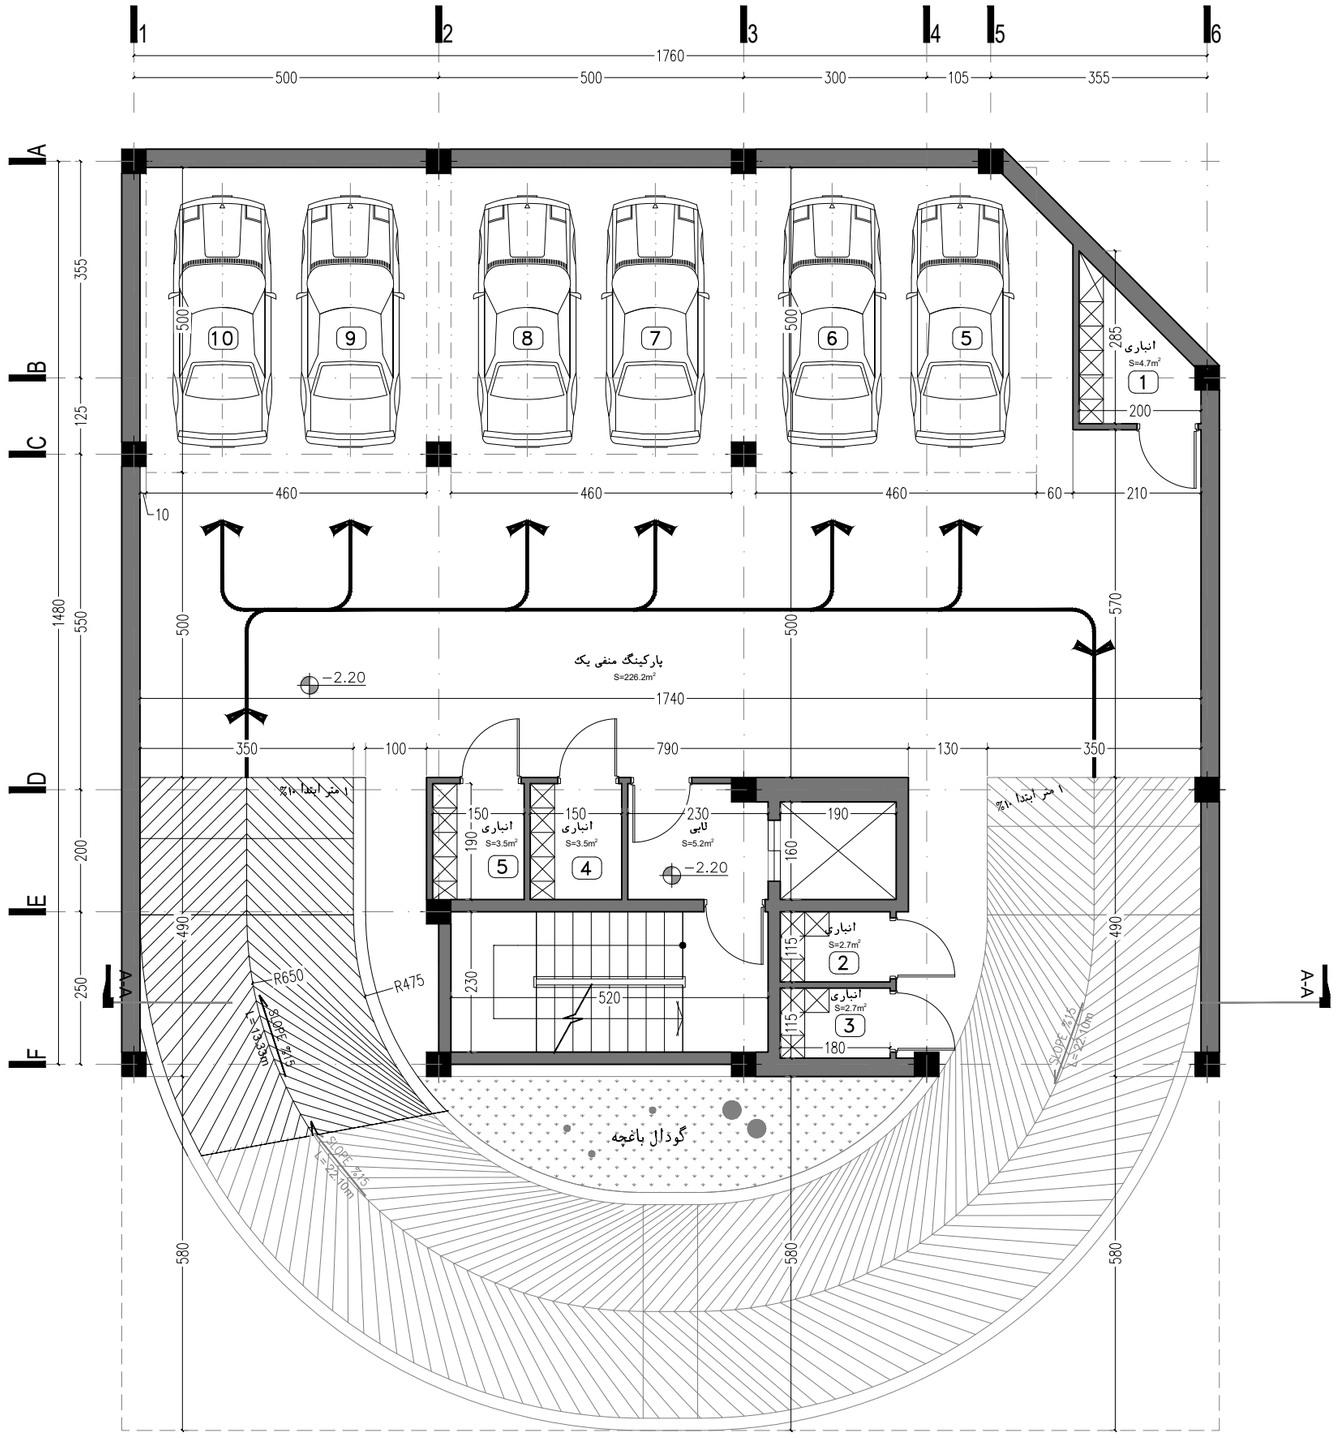


پلان اندازه گذاری زیرزمین منفی یک

مقیاس ۱/۱۰۰

0.5m 1.5m 3m 5m
0 1m 2m 4m 10m

ORKIDE
COMPETITION

گذر ۱۲ متری
ارکیده ۵

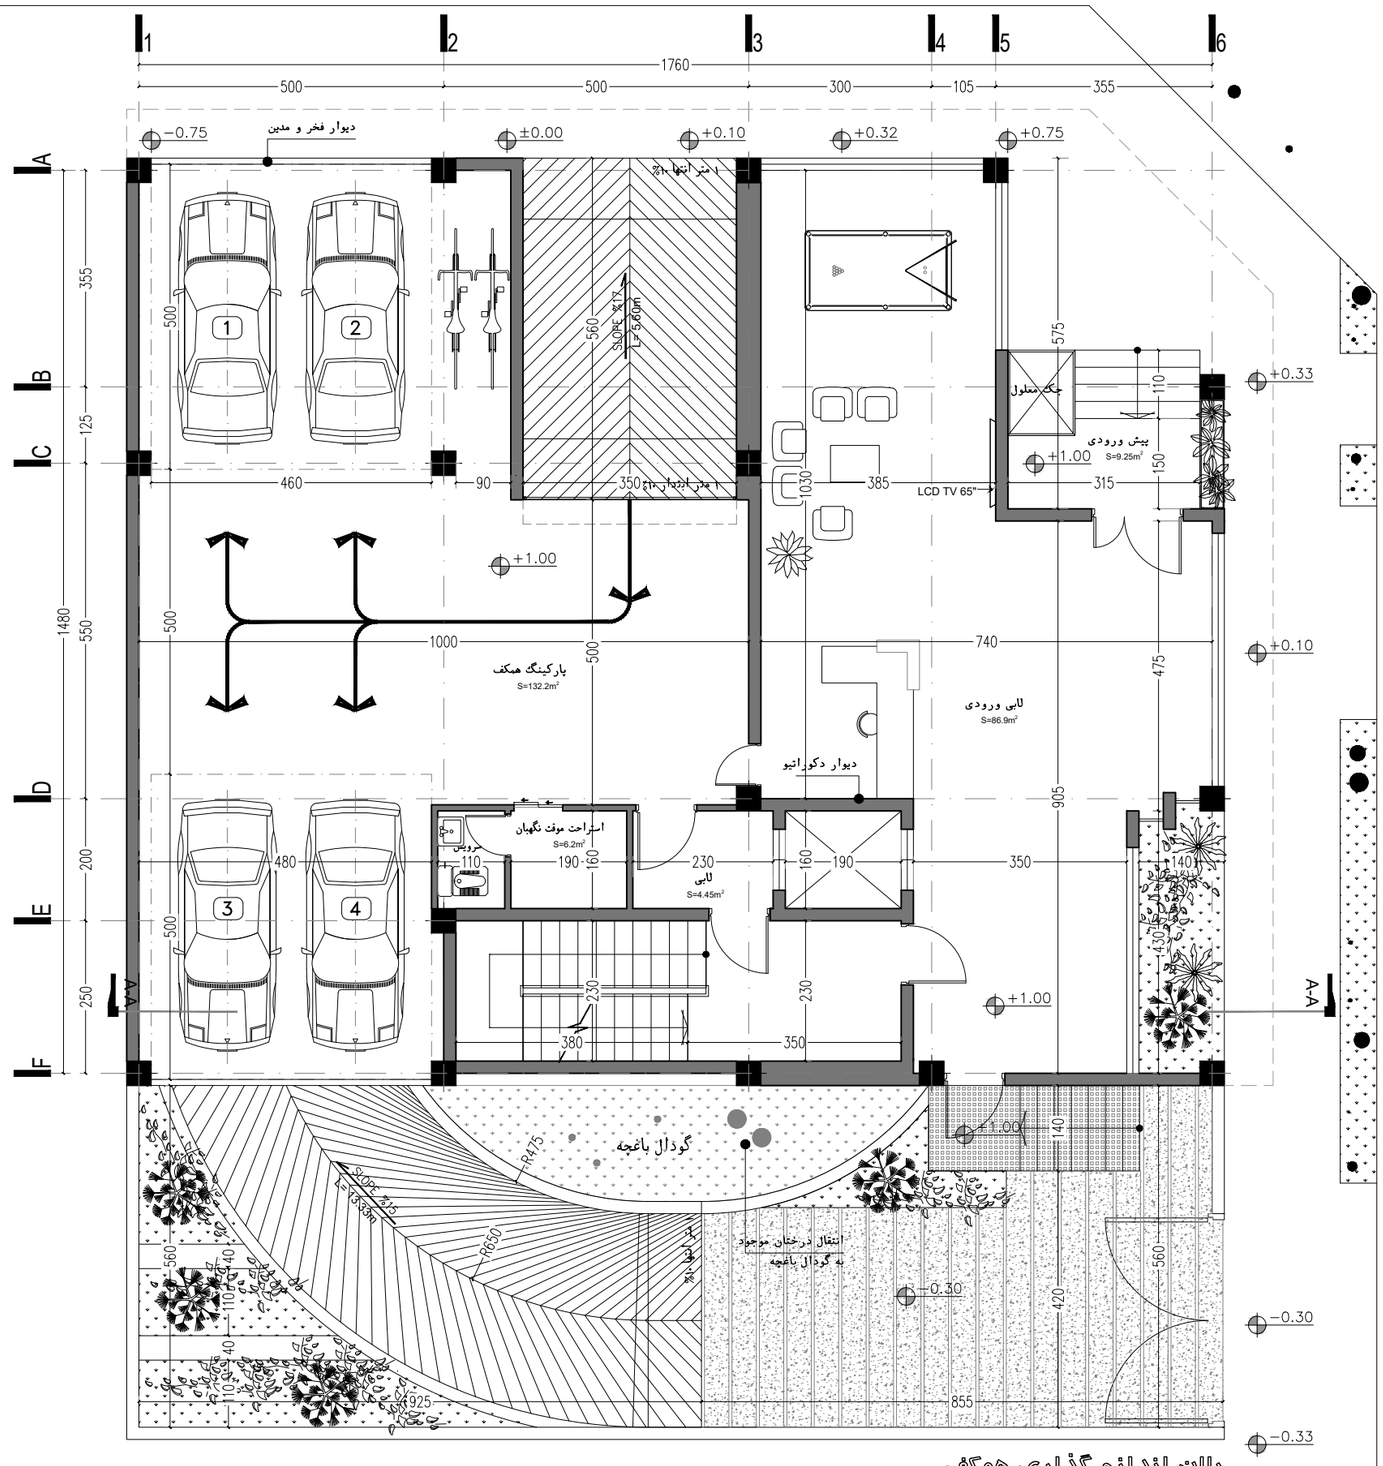


پلان اندازه گذاری همکف

مقیاس ۱/۱۰۰

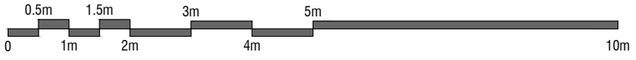


گذر ۱۲ متری
ارکیده

ORKIDE
COMPETITION

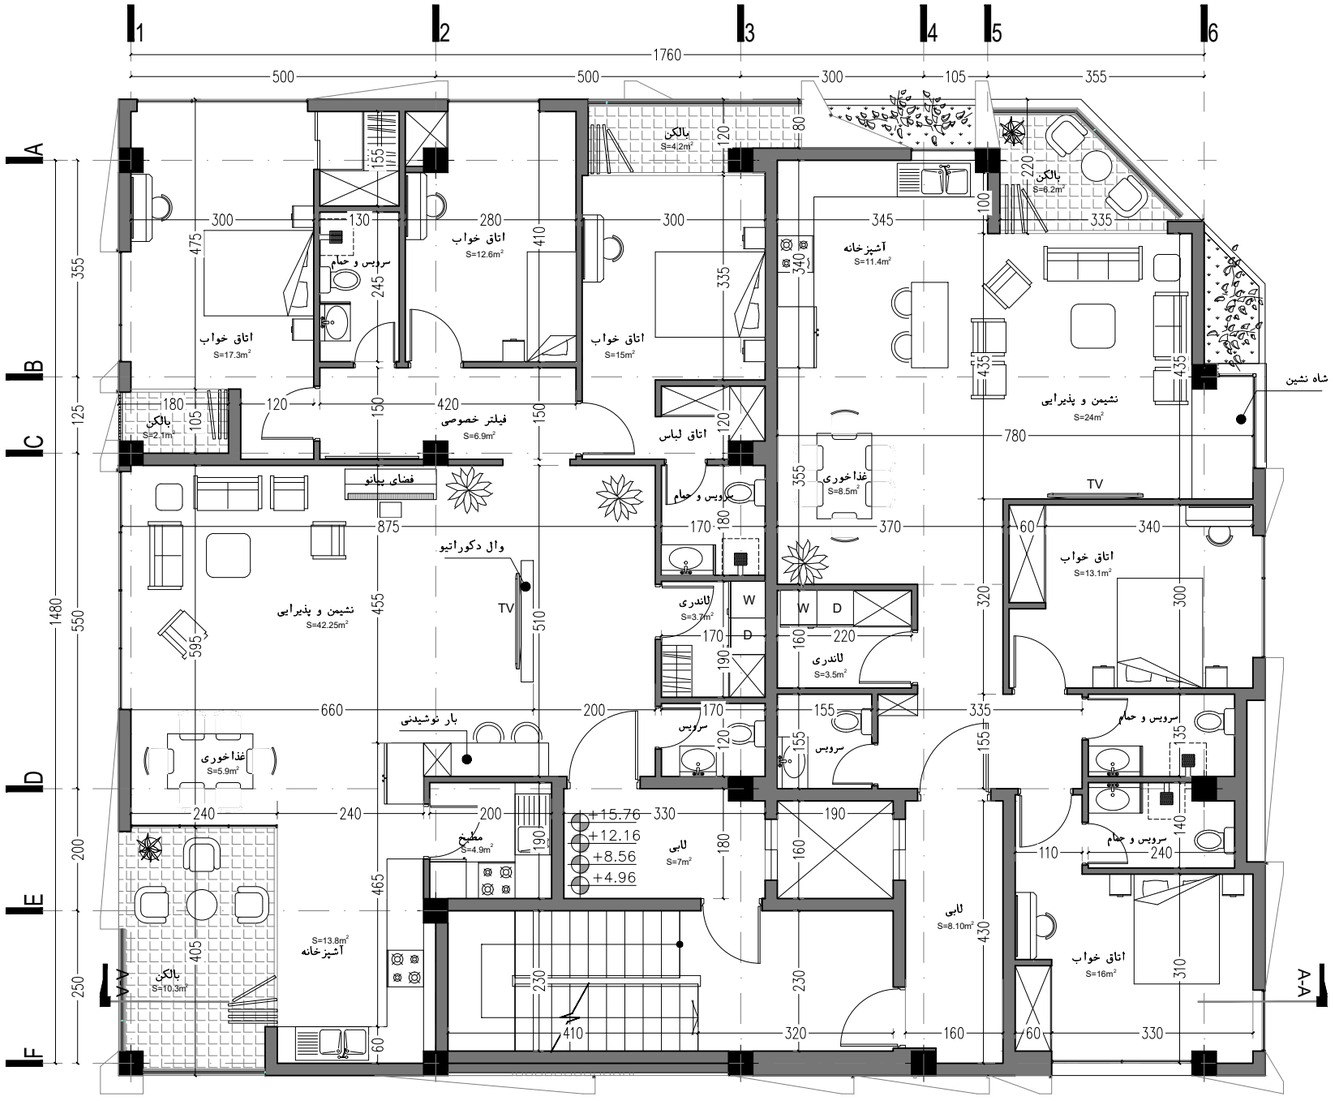


## پلان اندازه گذاری طبقات اول، دوم، سوم و چهارم

مقیاس ۱/۱۰۰

مساحت کل طبقه: 296.2m²
مساحت کل واحد شرقی: 107.5m²
مساحت کل واحد غربی: 150.5m²

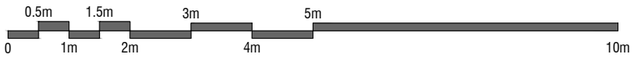

ORKIDE
COMPETITION

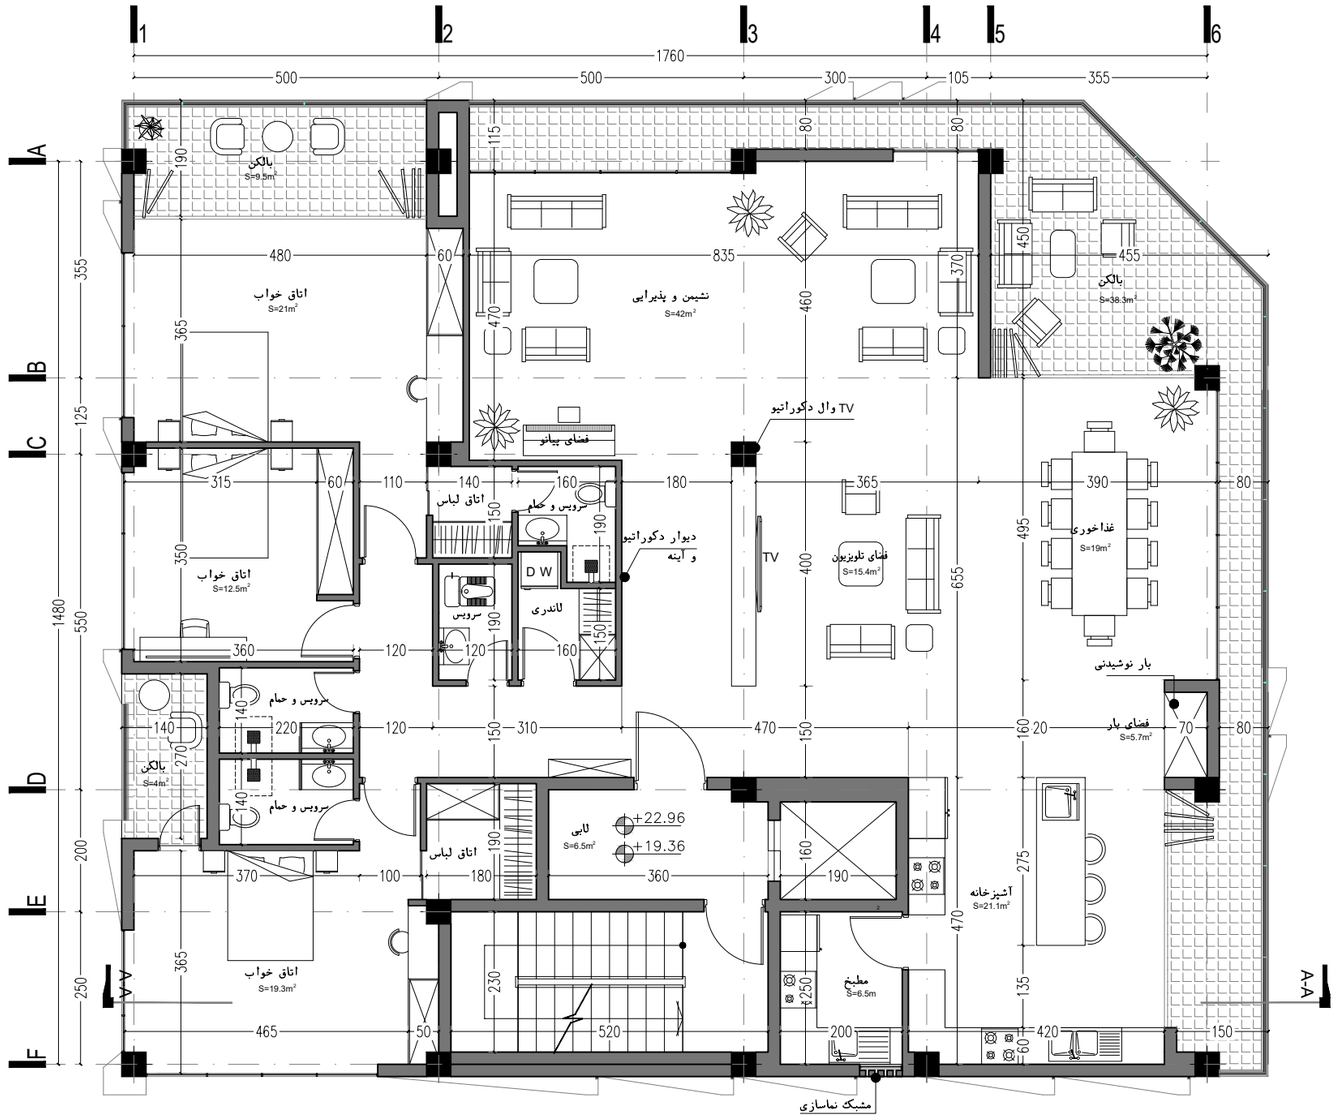


## پلان اندازه گذاری طبقات پنجم و ششم

مقیاس ۱٫۱۰۰

مساحت کل طبقه: 296.2m²

مساحت کل واحد: 271.2m²

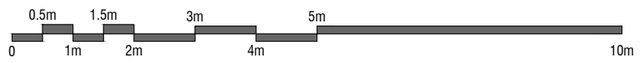

ORKIDE
COMPETITION

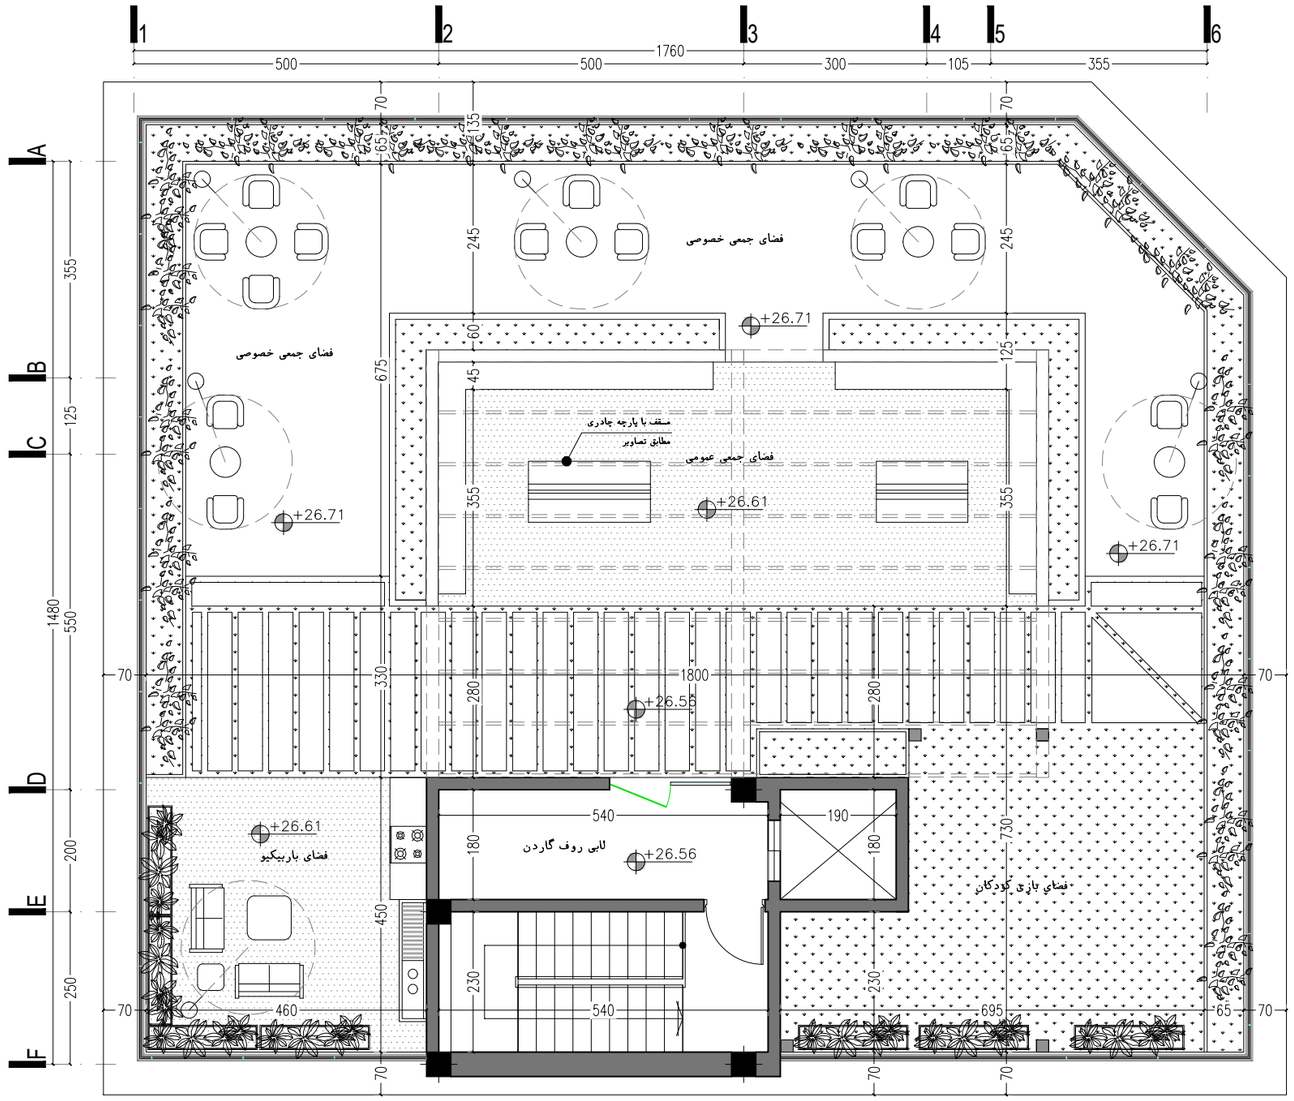


## پلان اندازه گذاری روف گاردن

مقیاس ۱٫۱۰۰

مساحت کل: 296.2m²

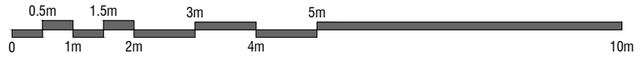

ORKIDE
COMPETITION

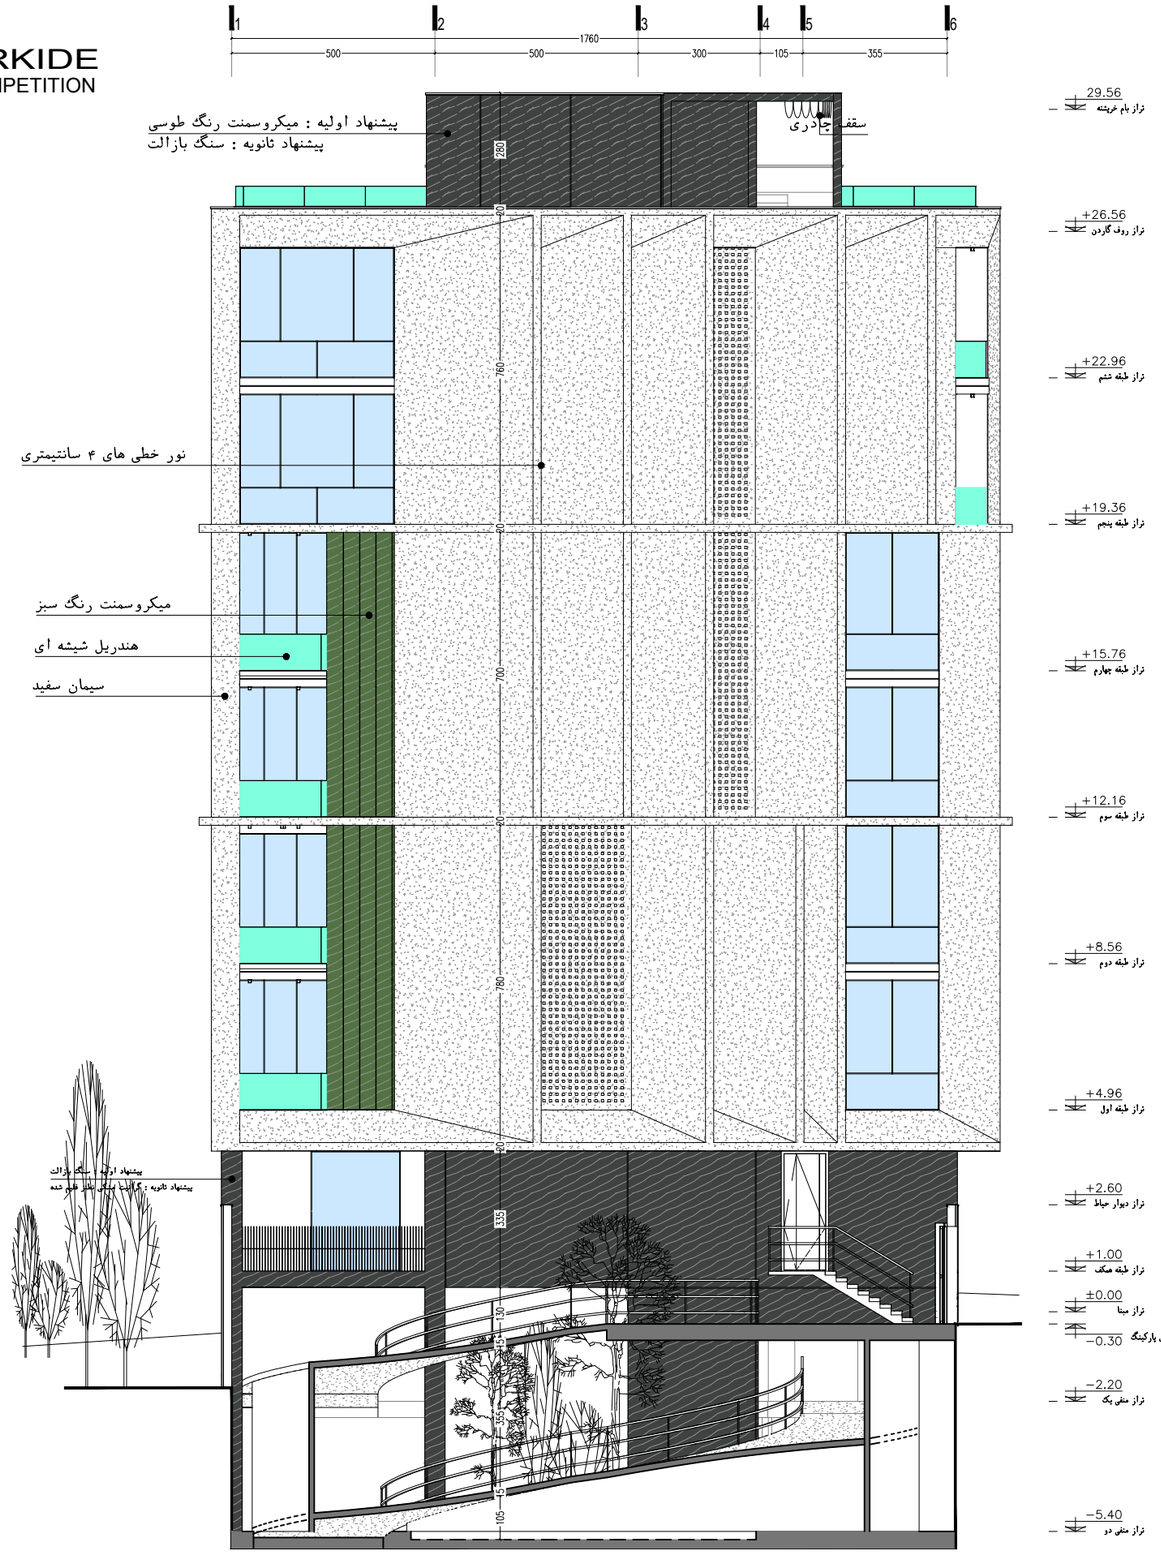


نمای جنوبی
مقیاس ۱/۱۵۰

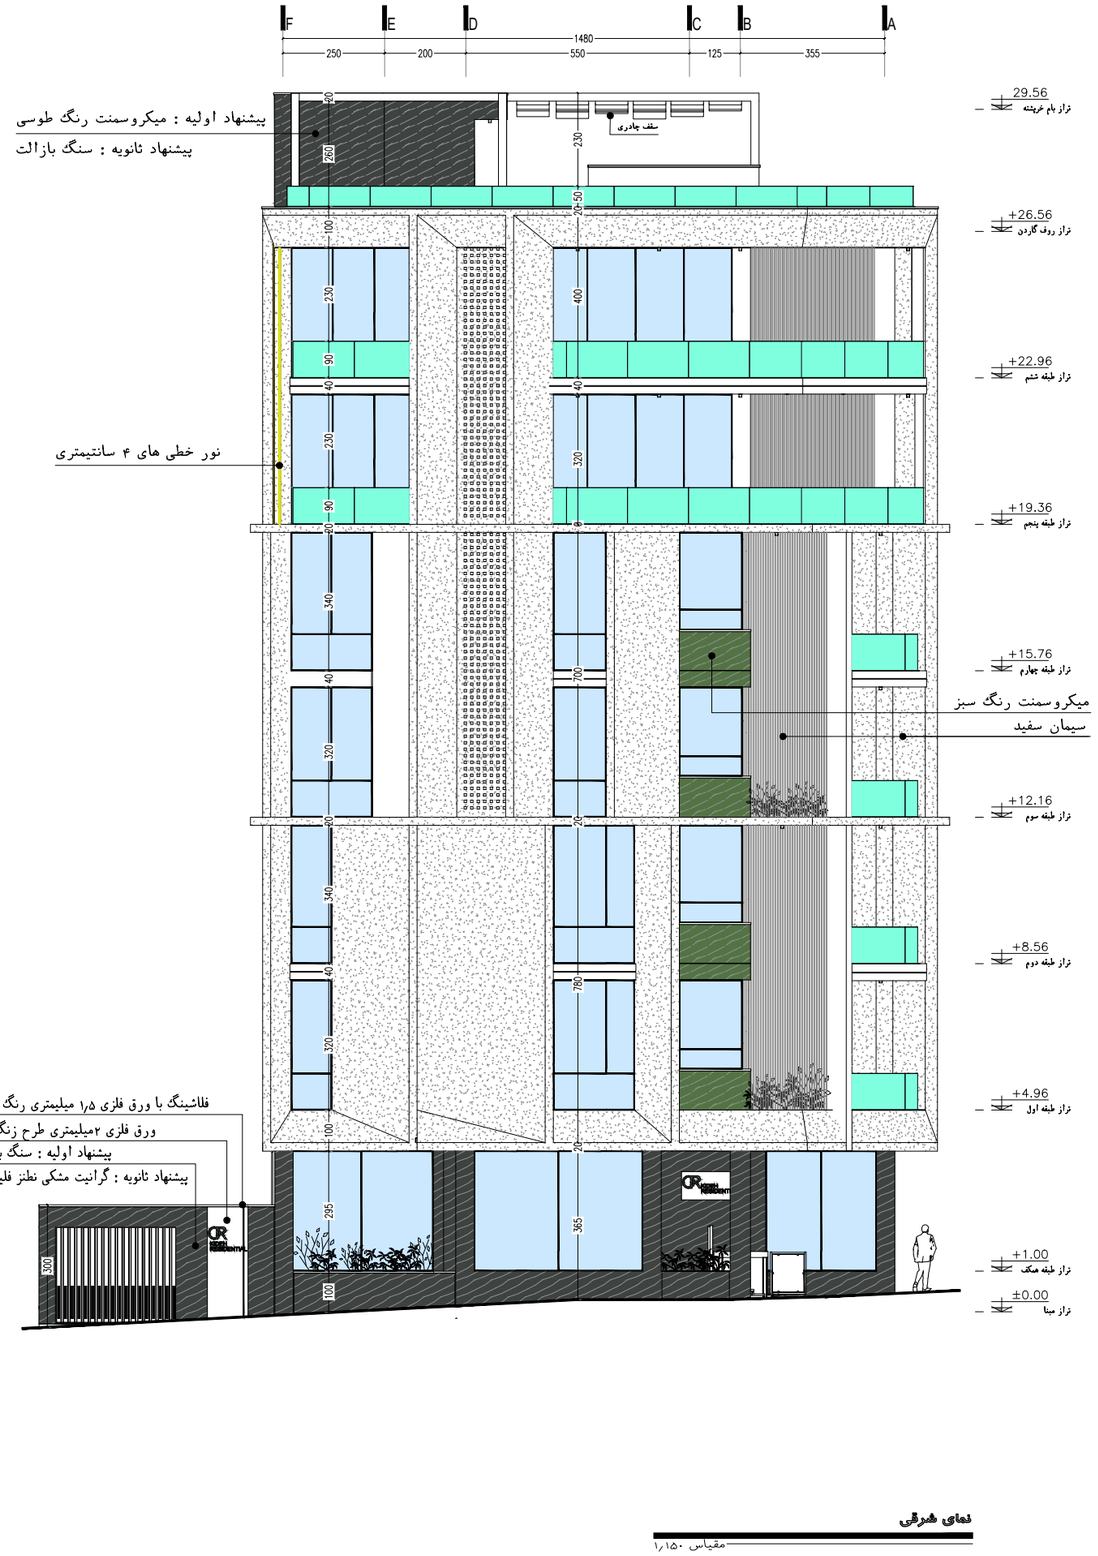


نمای شرقی
مقیاس ۱/۱۵۰

0.5m 1.5m 3m 5m
0 1m 2m 4m 10m

ORKIDE
COMPETITION

**نمای غربی**

مقیاس ۱٫۱۵۰

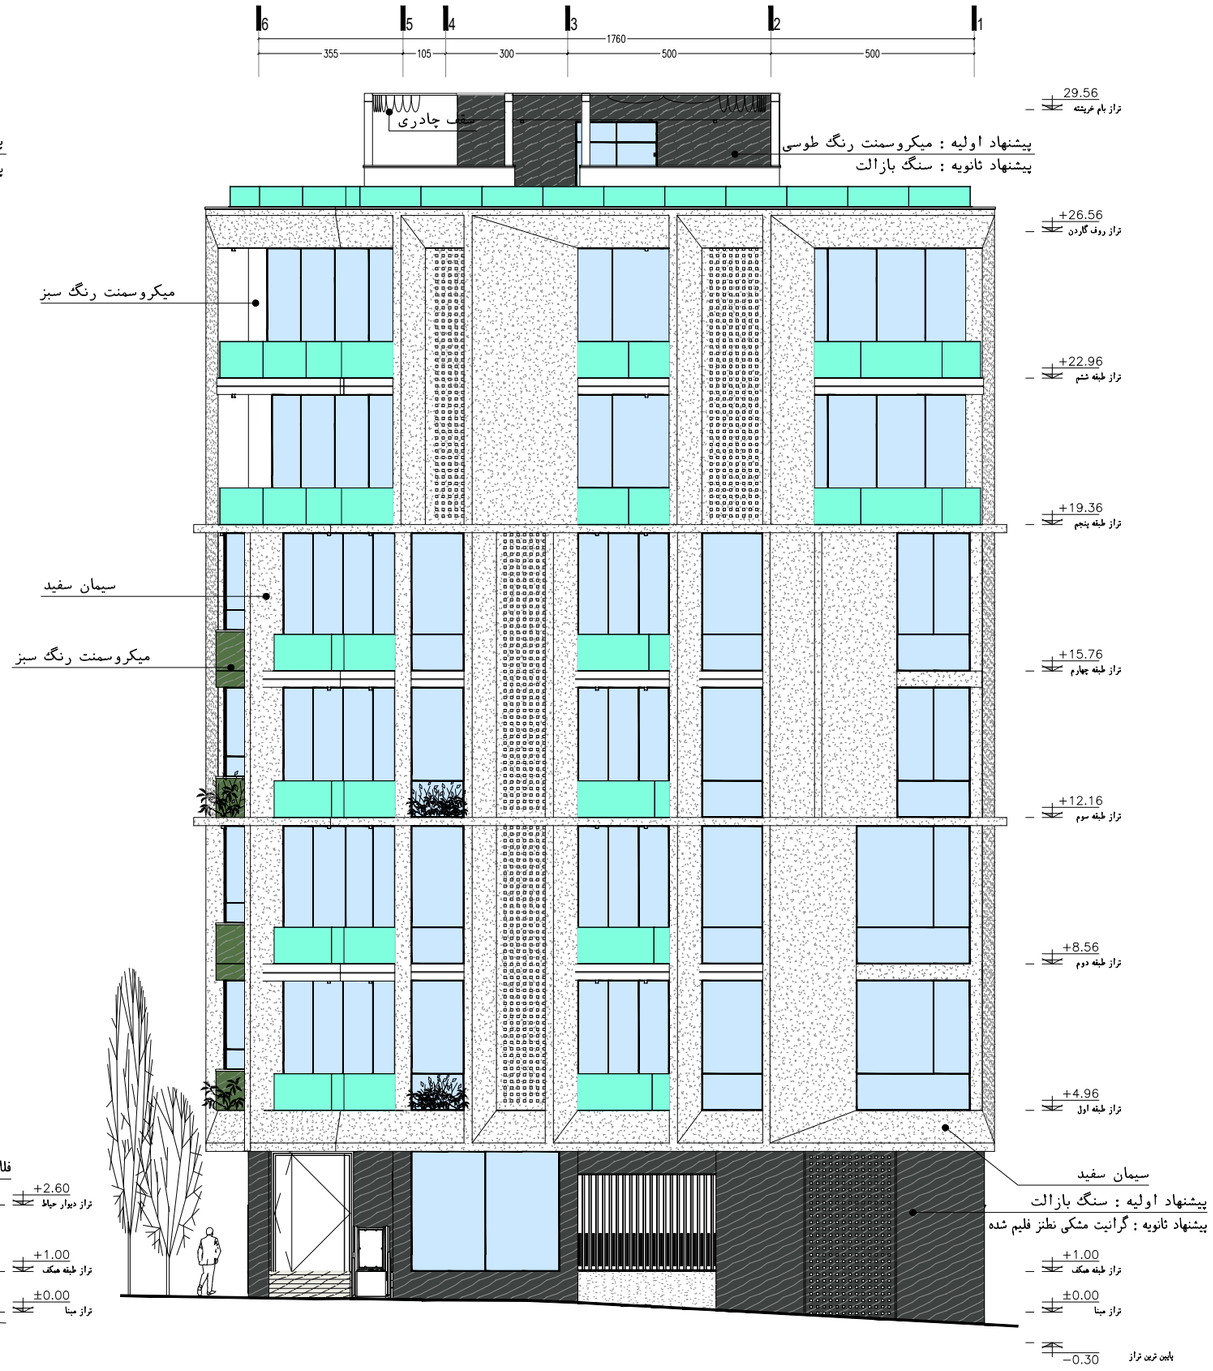


**نمای شمالی**

مقیاس ۱٫۱۵۰

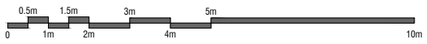

ORKIDE
COMPETITION

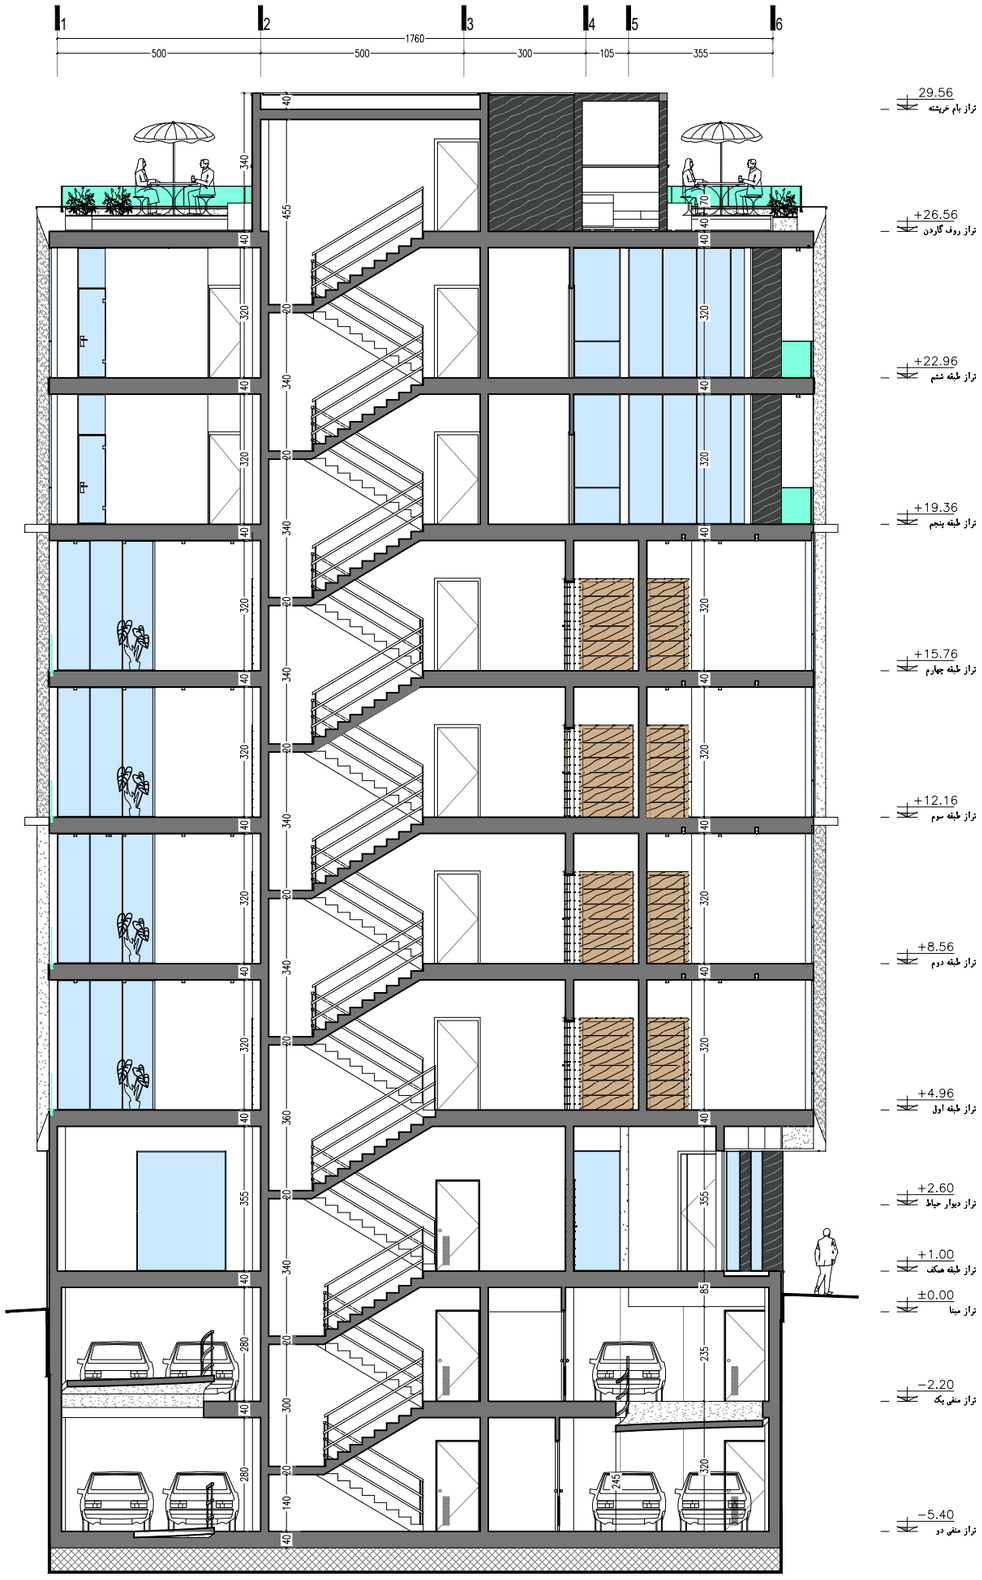


مقطع A-A

مقیاس ۱/۱۵۰

0.5m 1.5m 3m 5m
0 1m 2m 4m 10m

Orkideh Park
Orkideh 6
Orkideh 3

Orkideh Park
Orkideh 6
Orkideh 5
Orkideh 3
Orkideh 2

ORKIDE
COMPETITION

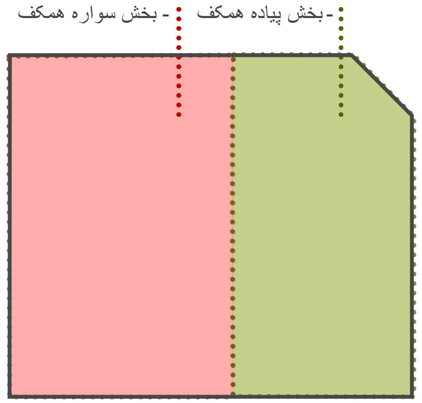


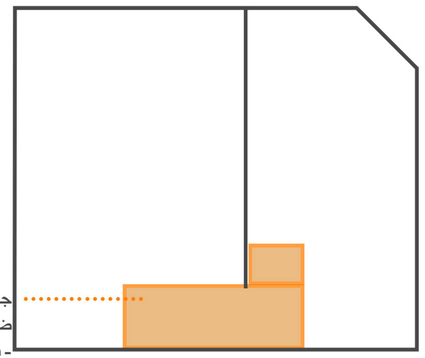

جانمایی باکس پله آسانسور در میانه ضلع جنوبی :
- دسترسی مناسب به دو واحد
- امکان چرخش رمپ دورباکس پله و بهینه ترین فضای پارکینگ
- امدادرسانی مناسب به پله فرار

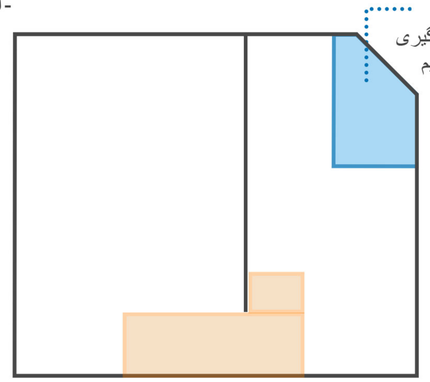

انتخاب محل ورودی :
-ایجاد پیشورودی در خیابان و جلوگیری از ازدحام در پیاده روکمک به تقسیم فضایی لابی
- نزدیکی به پله آسانسور

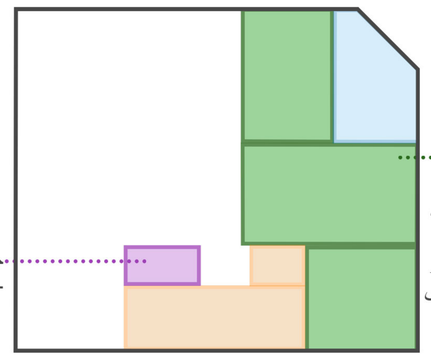

- تقسیم بندی لابی به سه بخش اصلی:
- بخش تعاملی :انتخاب بیلیارد و نشیمن به عنوان بازی تیمی که باعث جذب اهالی ساختمان هم جهت بازی شده و هم به منظور تماشای بازی.
-بخش انتظار و امنیت : وجود لابی من و فضای انتظار
-پیش ورودی پله آسانسور : جلوگیری از ازدحام درلابی

جانمایی بخش خدمات خارج از لابی :
- شامل استراحت و سرویس

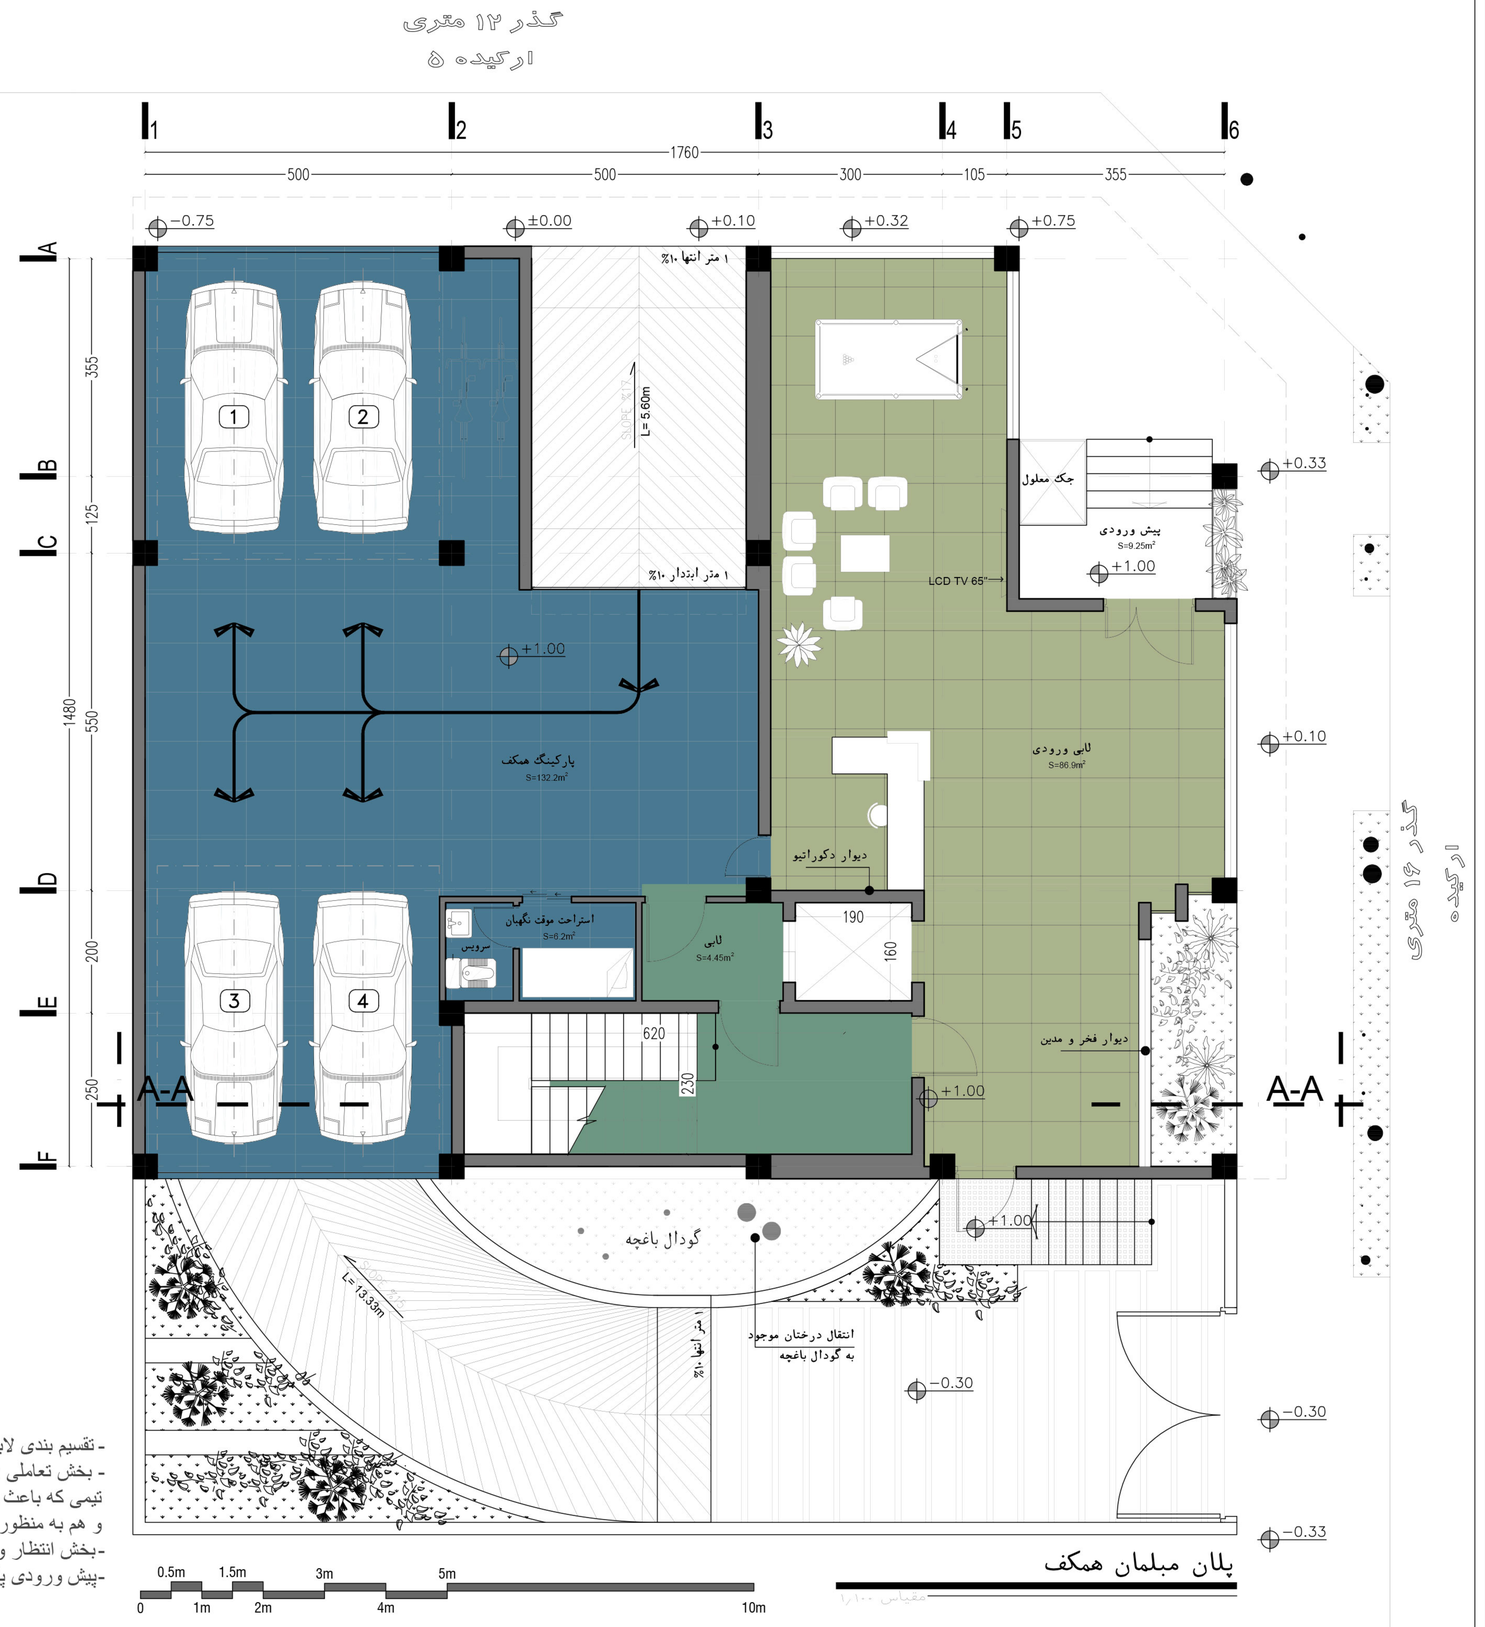


پلان مبلمان همکف

مقیاس ۱/۱۰۰

ORKIDE
COMPETITION

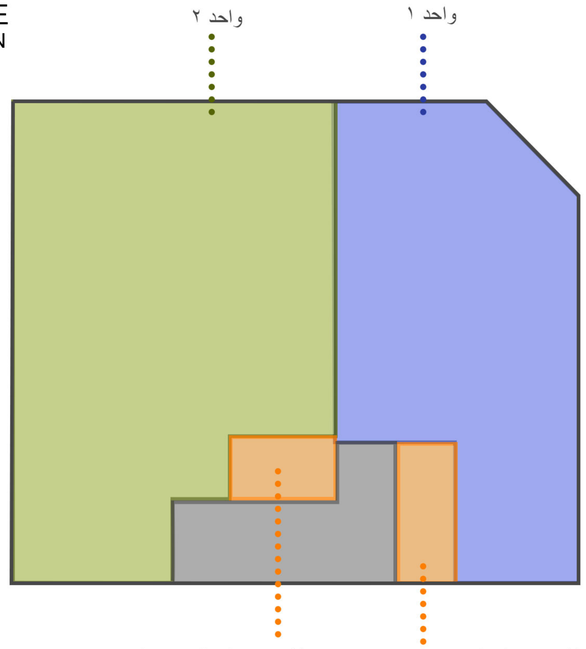

## پلان مبلمان طبقات اول، دوم، سوم، چهارم

مقیاس ۱:۱۰۰

مساحت کل طبقه: $296.2m^2$
مساحت کل واحد شرقی: $107.5m^2$
مساحت کل واحد غربی: $150.5m^2$

ORKIDE
COMPETITION

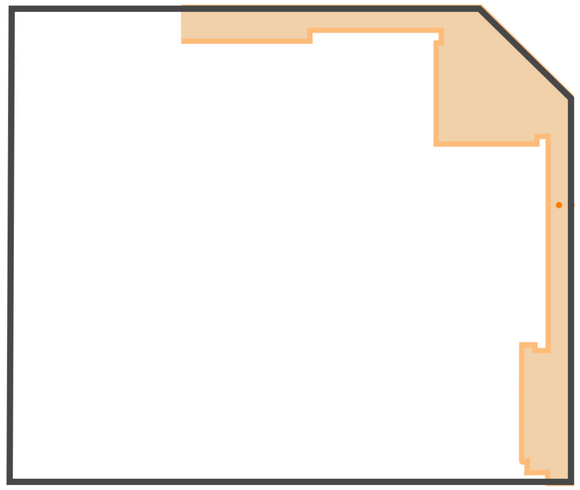

رواق دورتا دور برای
فضاهای عمومی واحدبه
منظور ایجاد حس حیاط
اختصاصی برای واحد

جداسازی فضاهای عمومی و خصوصی

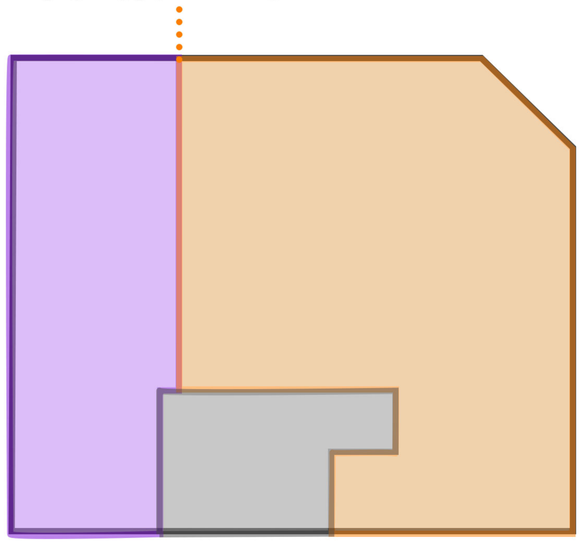

## پلان مبلمان طبقات پنجم و ششم

مقیاس ۱/۱۰۰

مساحت کل طبقه: 296.2m²
مساحت کل واحد: 271.2m²

ORKIDE
COMPETITION

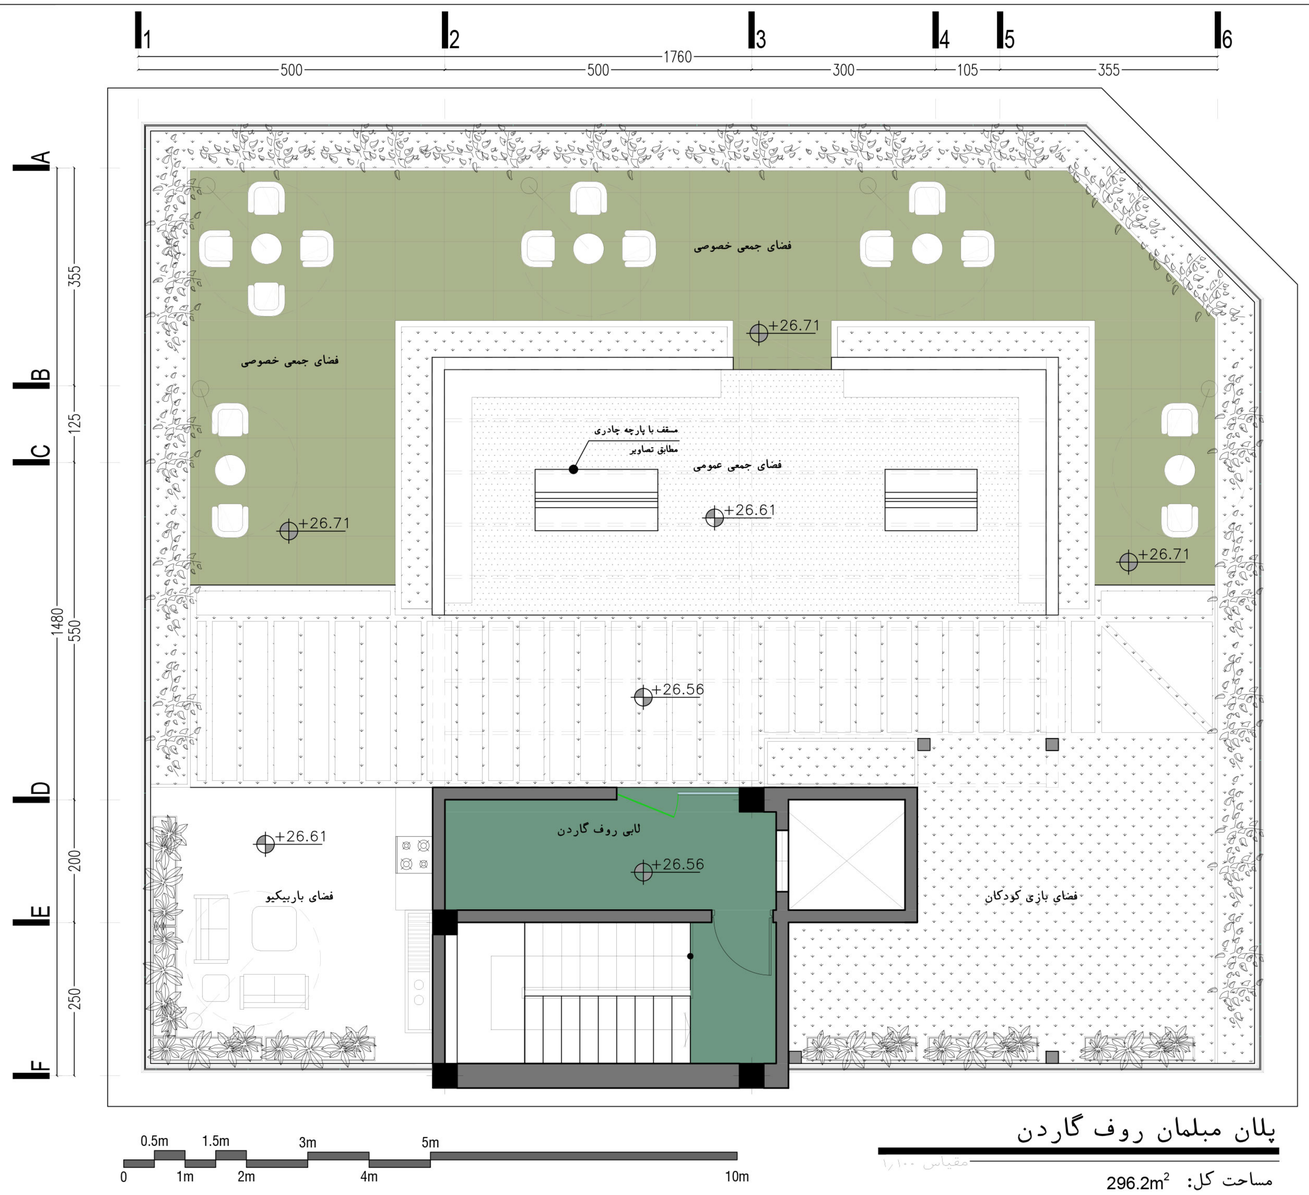


0.5m 1.5m 3m 5m
0 1m 2m 4m 10m

## پلان مبلمان روف گاردن

مقیاس ۱:۱۰۰

مساحت کل: 296.2m²

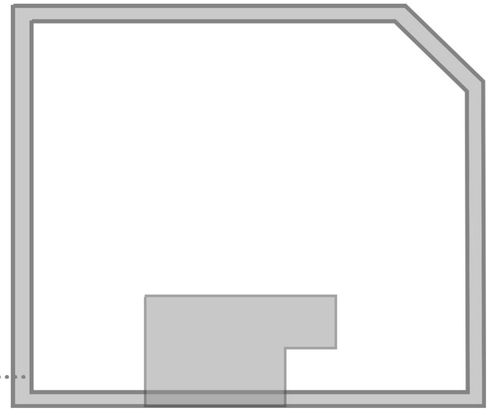

- فاصله از لبه جهت امنیت بیشتر و کمک به عمق نما

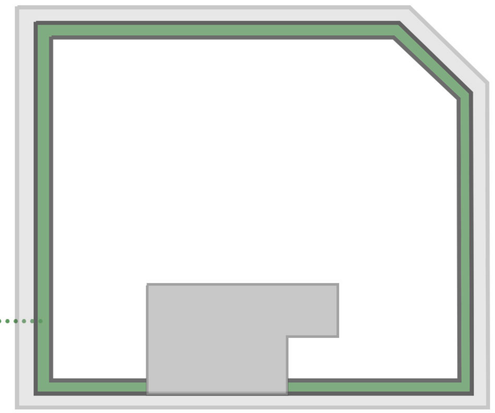

-رینگ سبز دور :
- کاهش دید از اطراف به بام
- زیبایی و حس طبیعت در بام

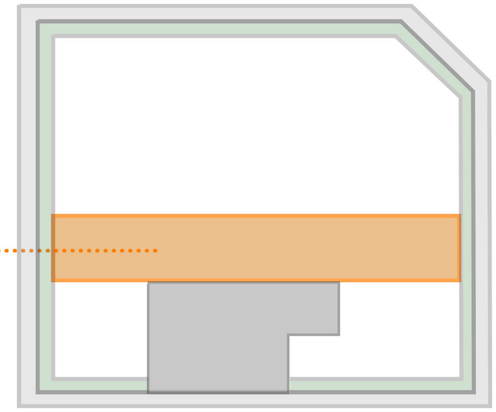

-مسیر سبز به منظور دسترسی و کمک به تقسیم بندی بام

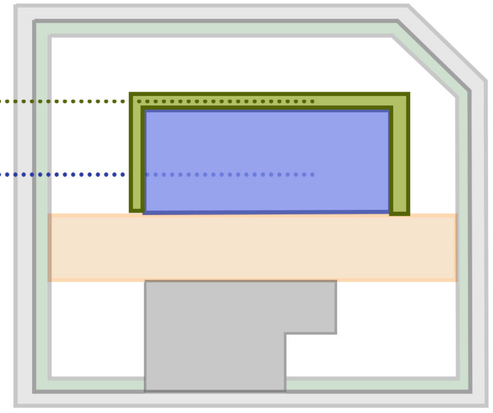

- فضای سبز دور نشیمن جهت ایجاد محرمیت
- فضای تعاملی یک :
-نشیمن با آتشدان
-پروژکتور و پرده جهت

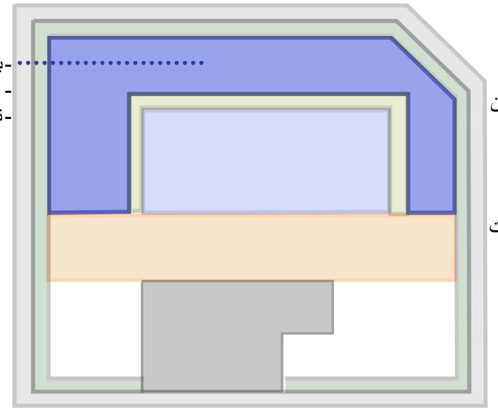

-بازی های تعاملی :
- فوتبال دستی
-تنیس روی میز

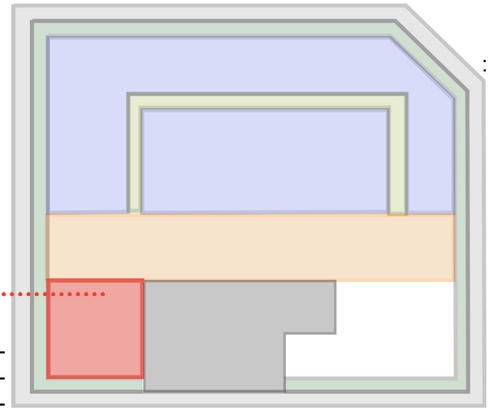

- بخش پذیرایی:
- باربیکیو
-نشیمن و میز

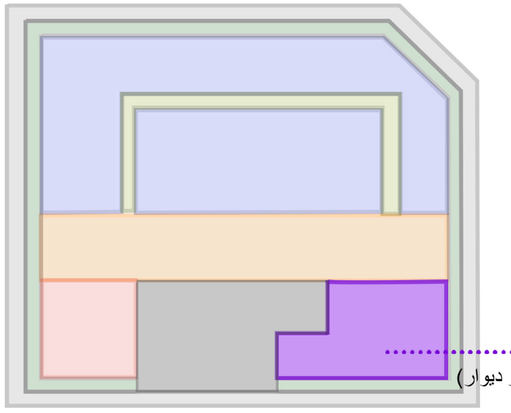

-بخش کودک
- هنر(نقاشی بوم و دیوار)
-بازی(تاب)

طراحی نورپردازی عمودی در نما
متناسب با موقیت بالکن ها

طراحی پنل های زاویه دار نسبت به
نما به منظور ایجاد نورهای عمودی
خطی به صورت مخفی

استفاده از رنگ سبز در نما به منظور
هماهنگی با طبیعت اطراف

استفاده از پترن متخلخل به منظور
ایجاد بافت و عمق بیشتر در نما

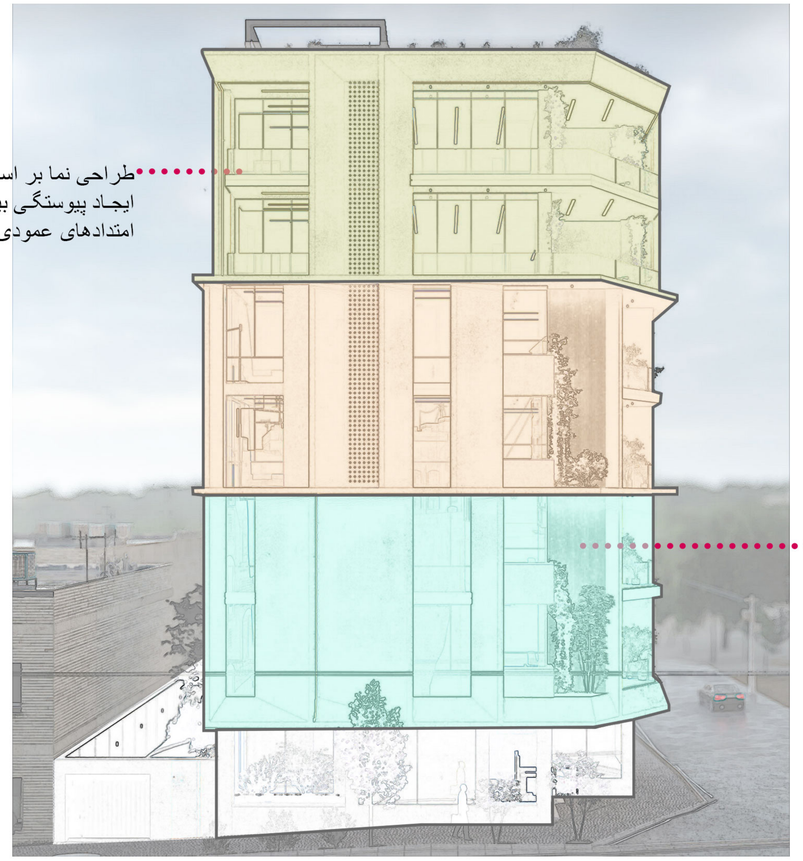

طراحی نما بر اساس تلفیق دو طبقه به منظور
ایجاد پیوستگی بیشتر در نما و امکان ایجاد
امتدادهای عمودی

استفاده از شیارهای عمودی به منظور
تاکید بر پیوستگی عمودی نما