

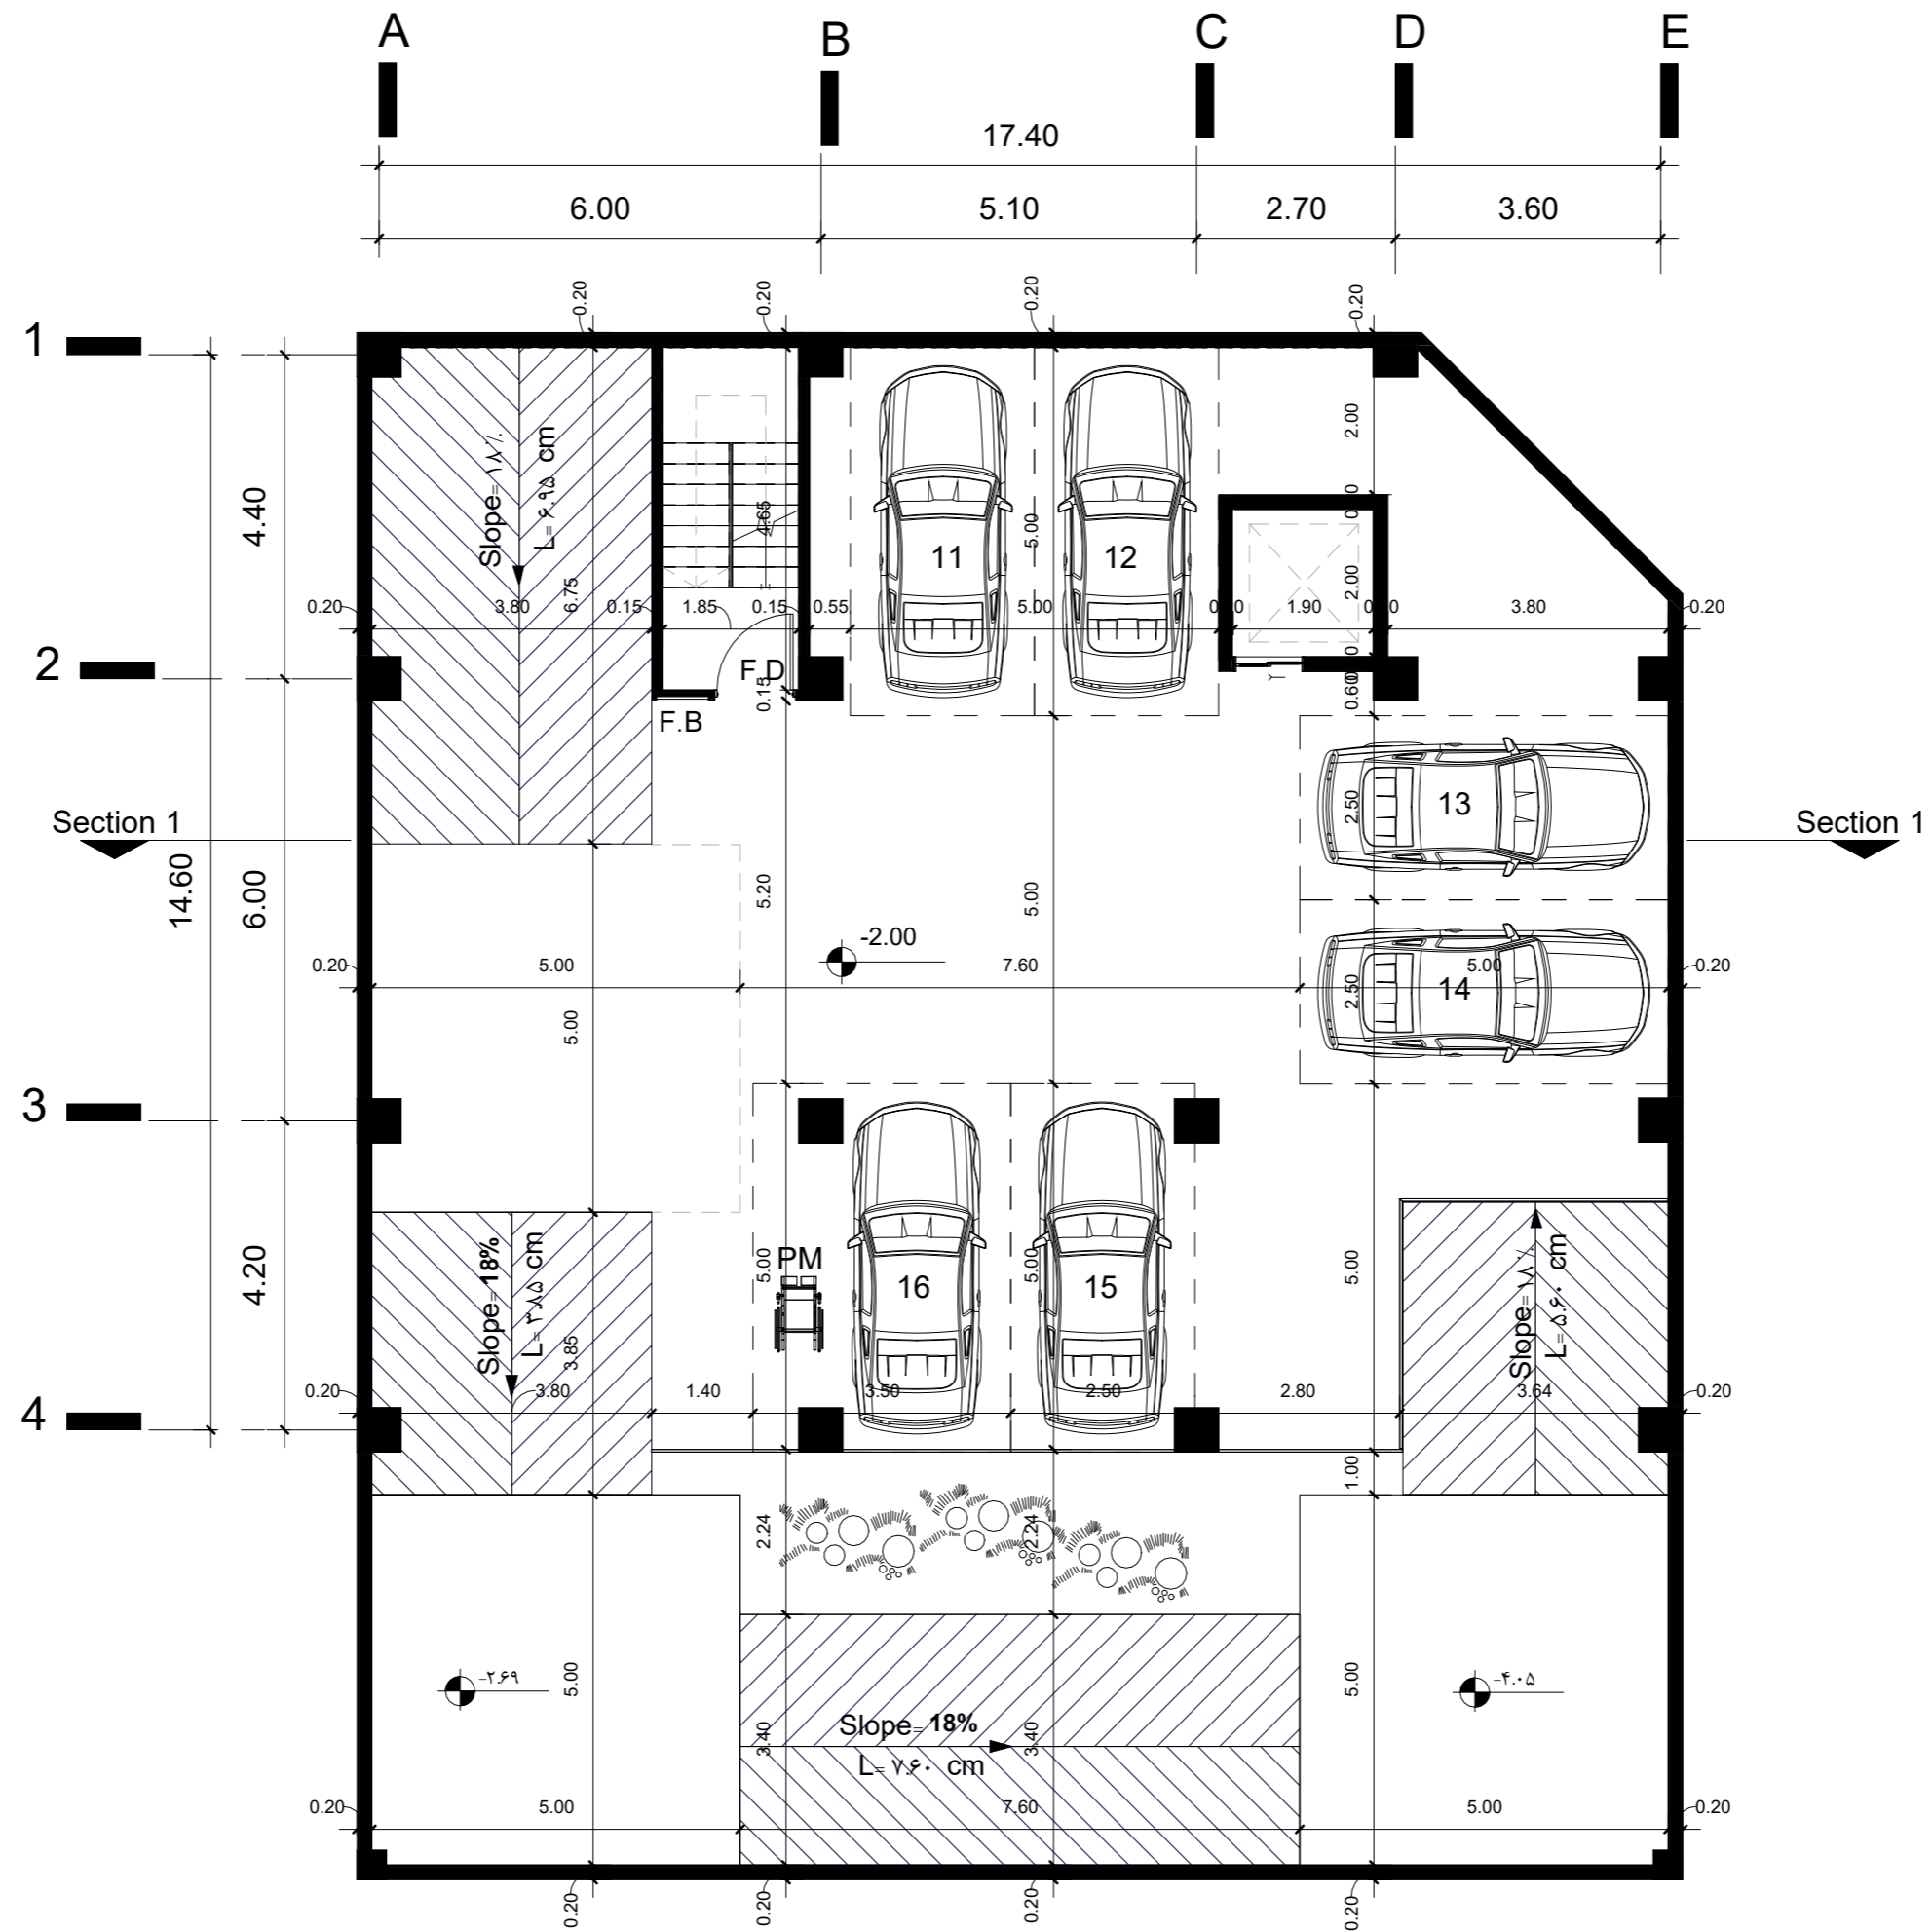
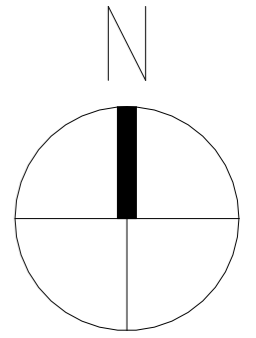


زیر زمین ۲
SC:۱ : ۱۰۰


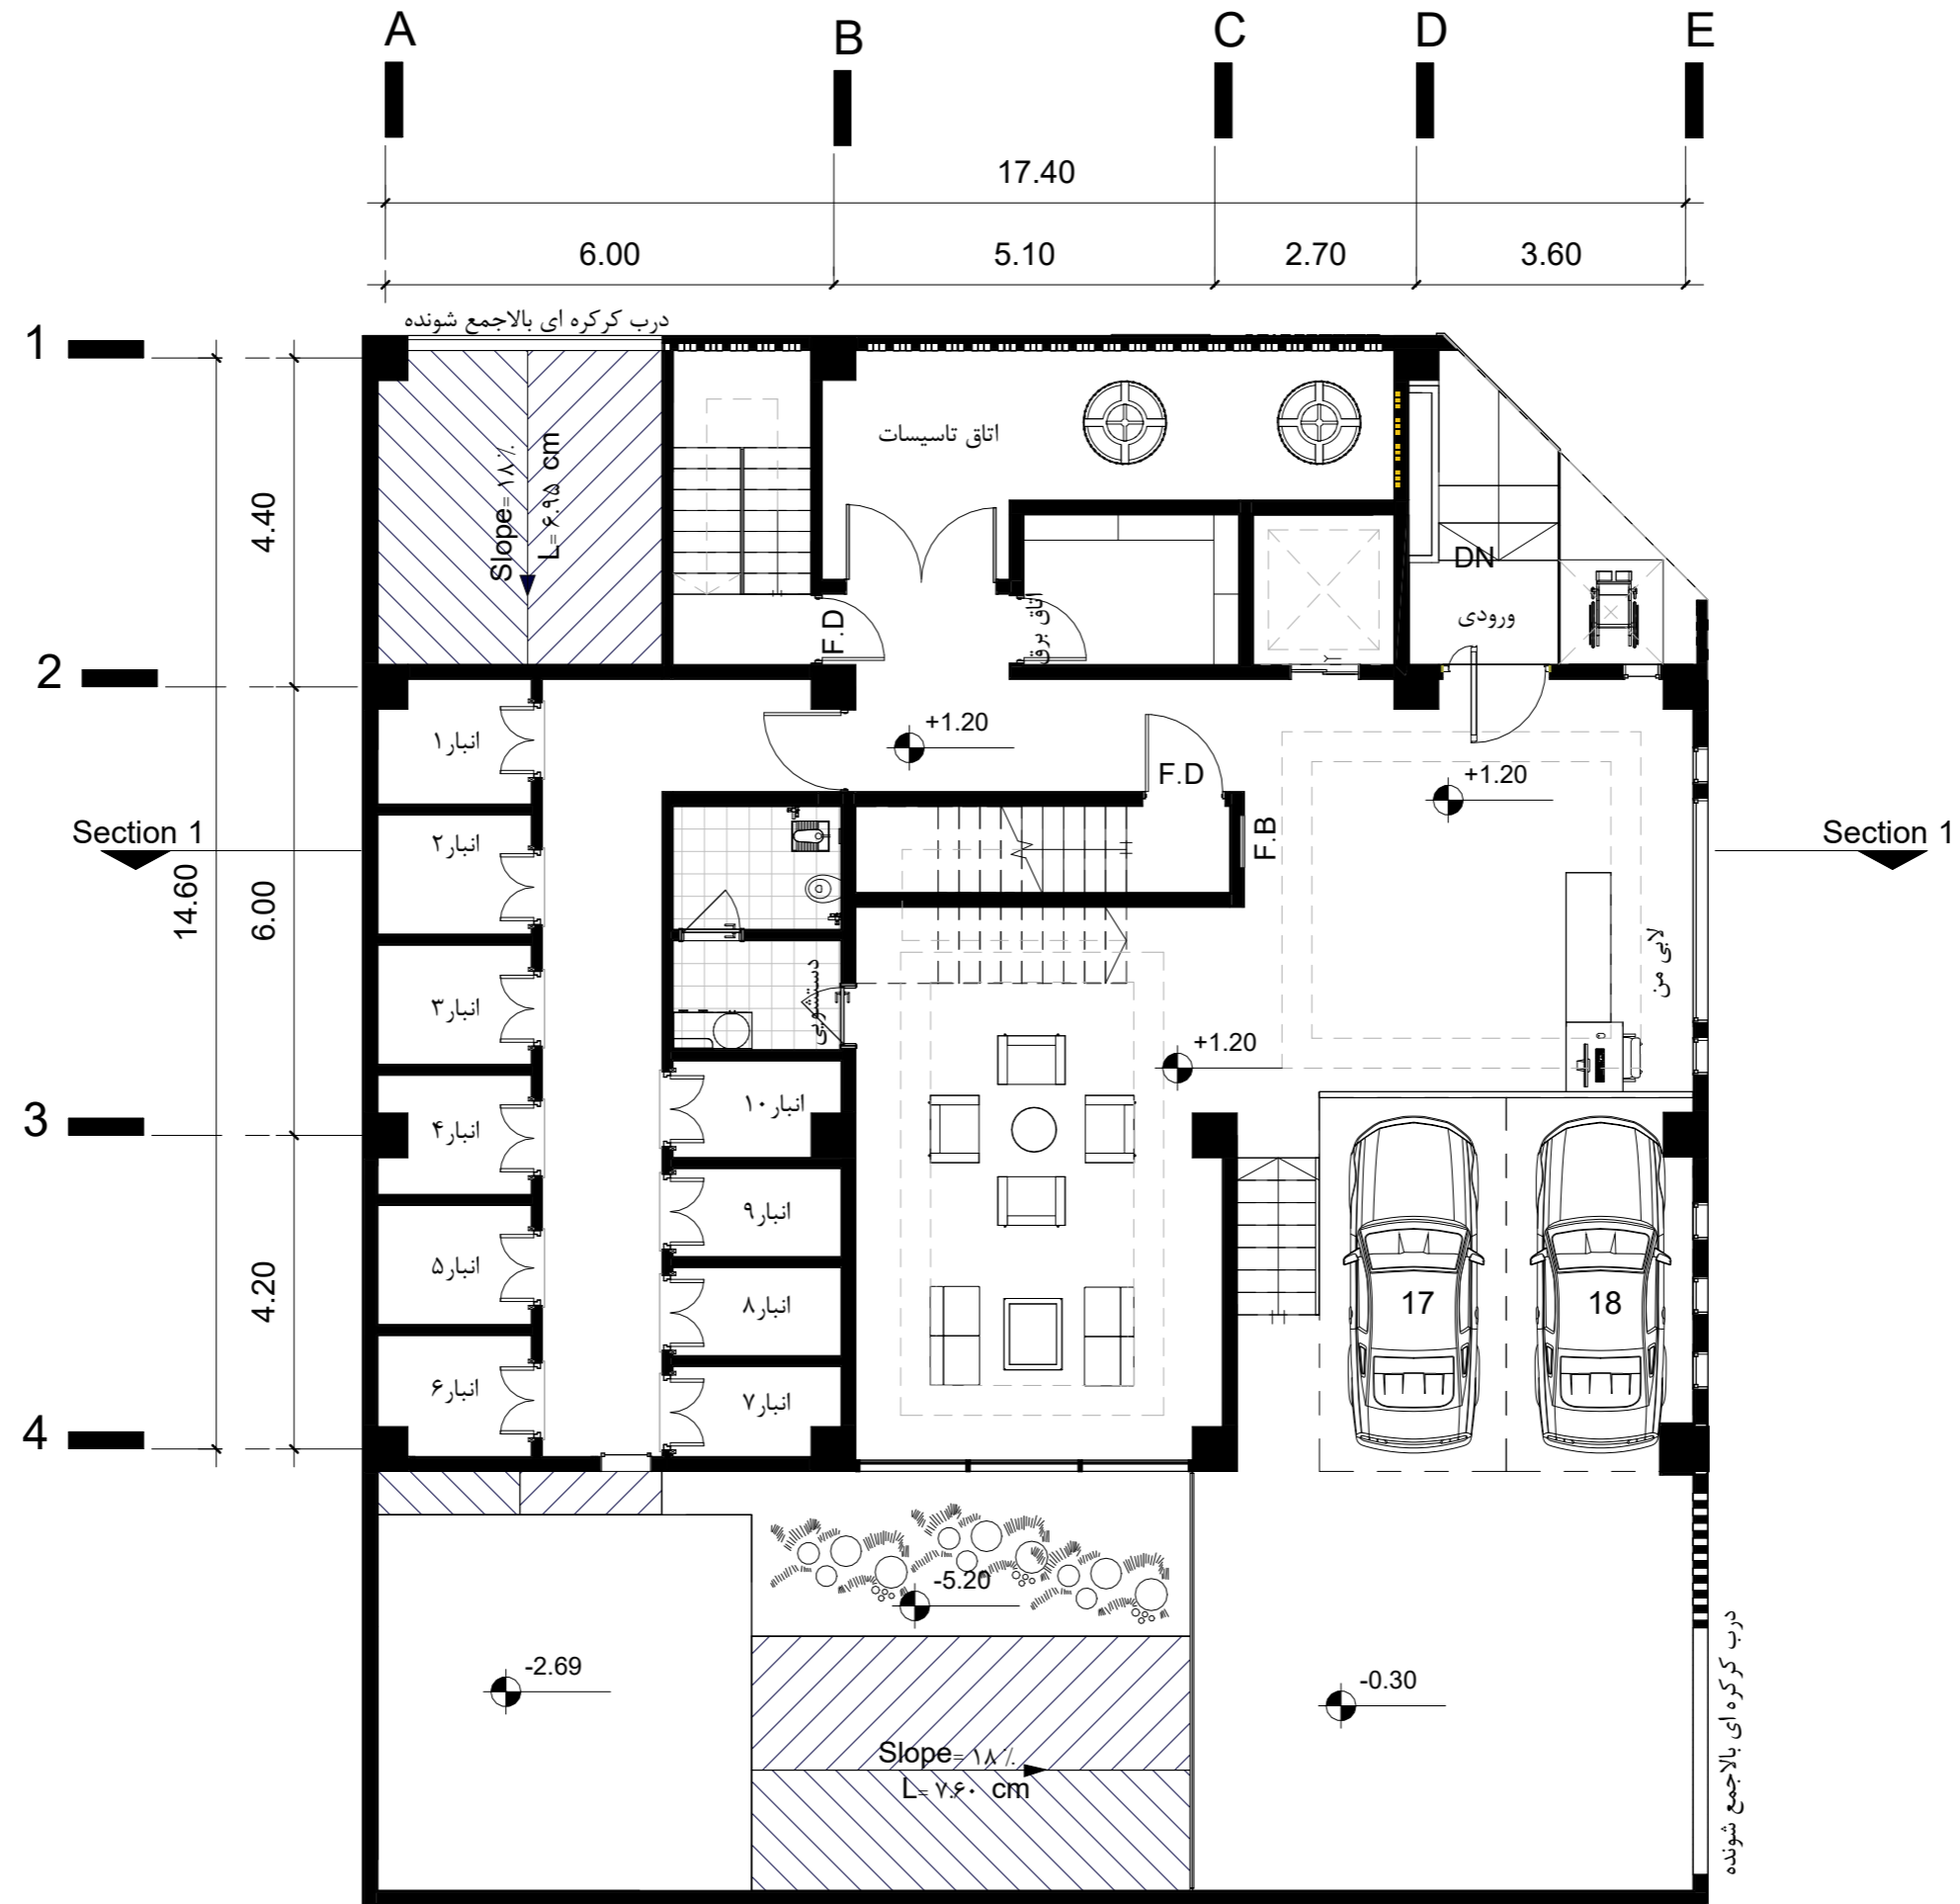


زیر زمین
SC.1 : 100

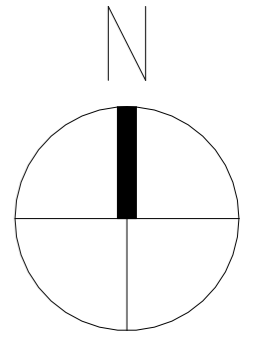


همکف
SC.1 : 100



درب کرکره ای بالا جمع شونده

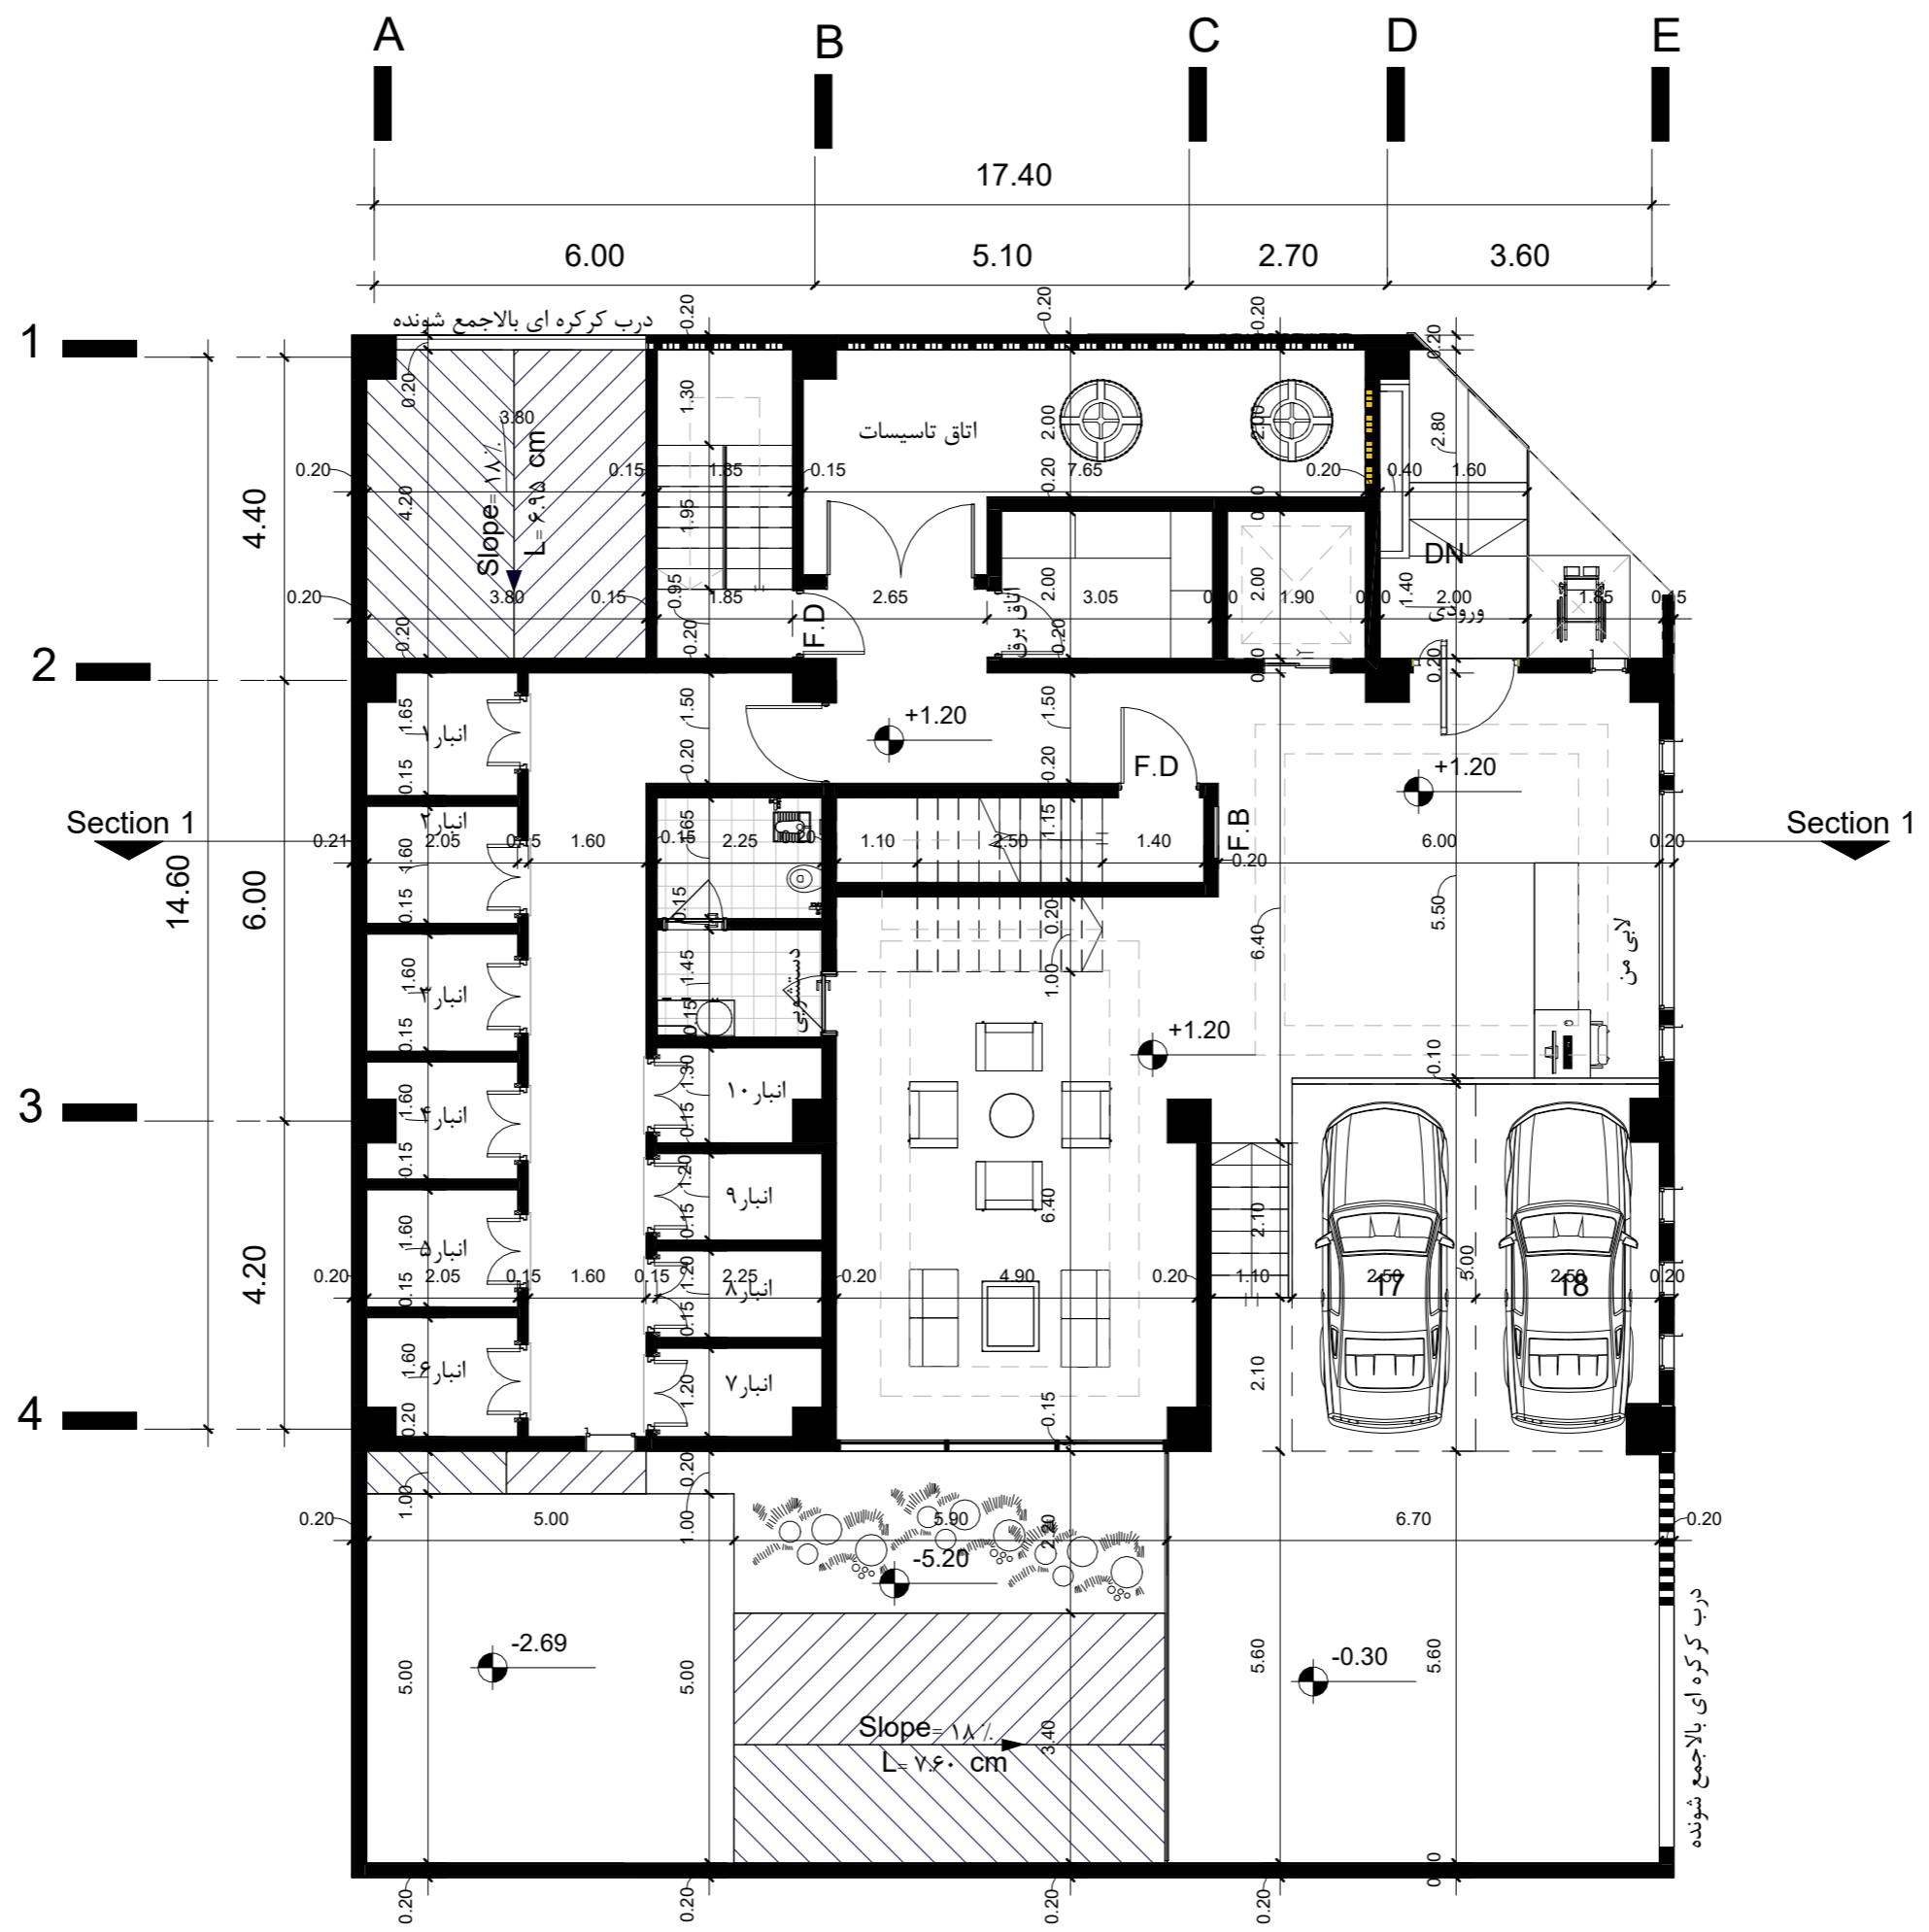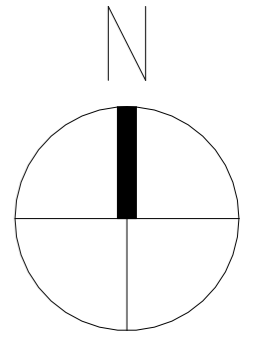

اندازه گذاری همگف
SC: 1 : 100

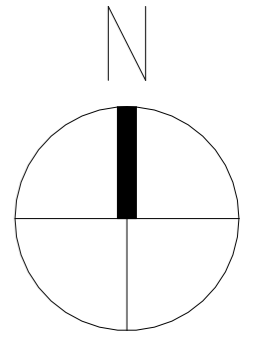


طبقه اول
SC:1 : 100

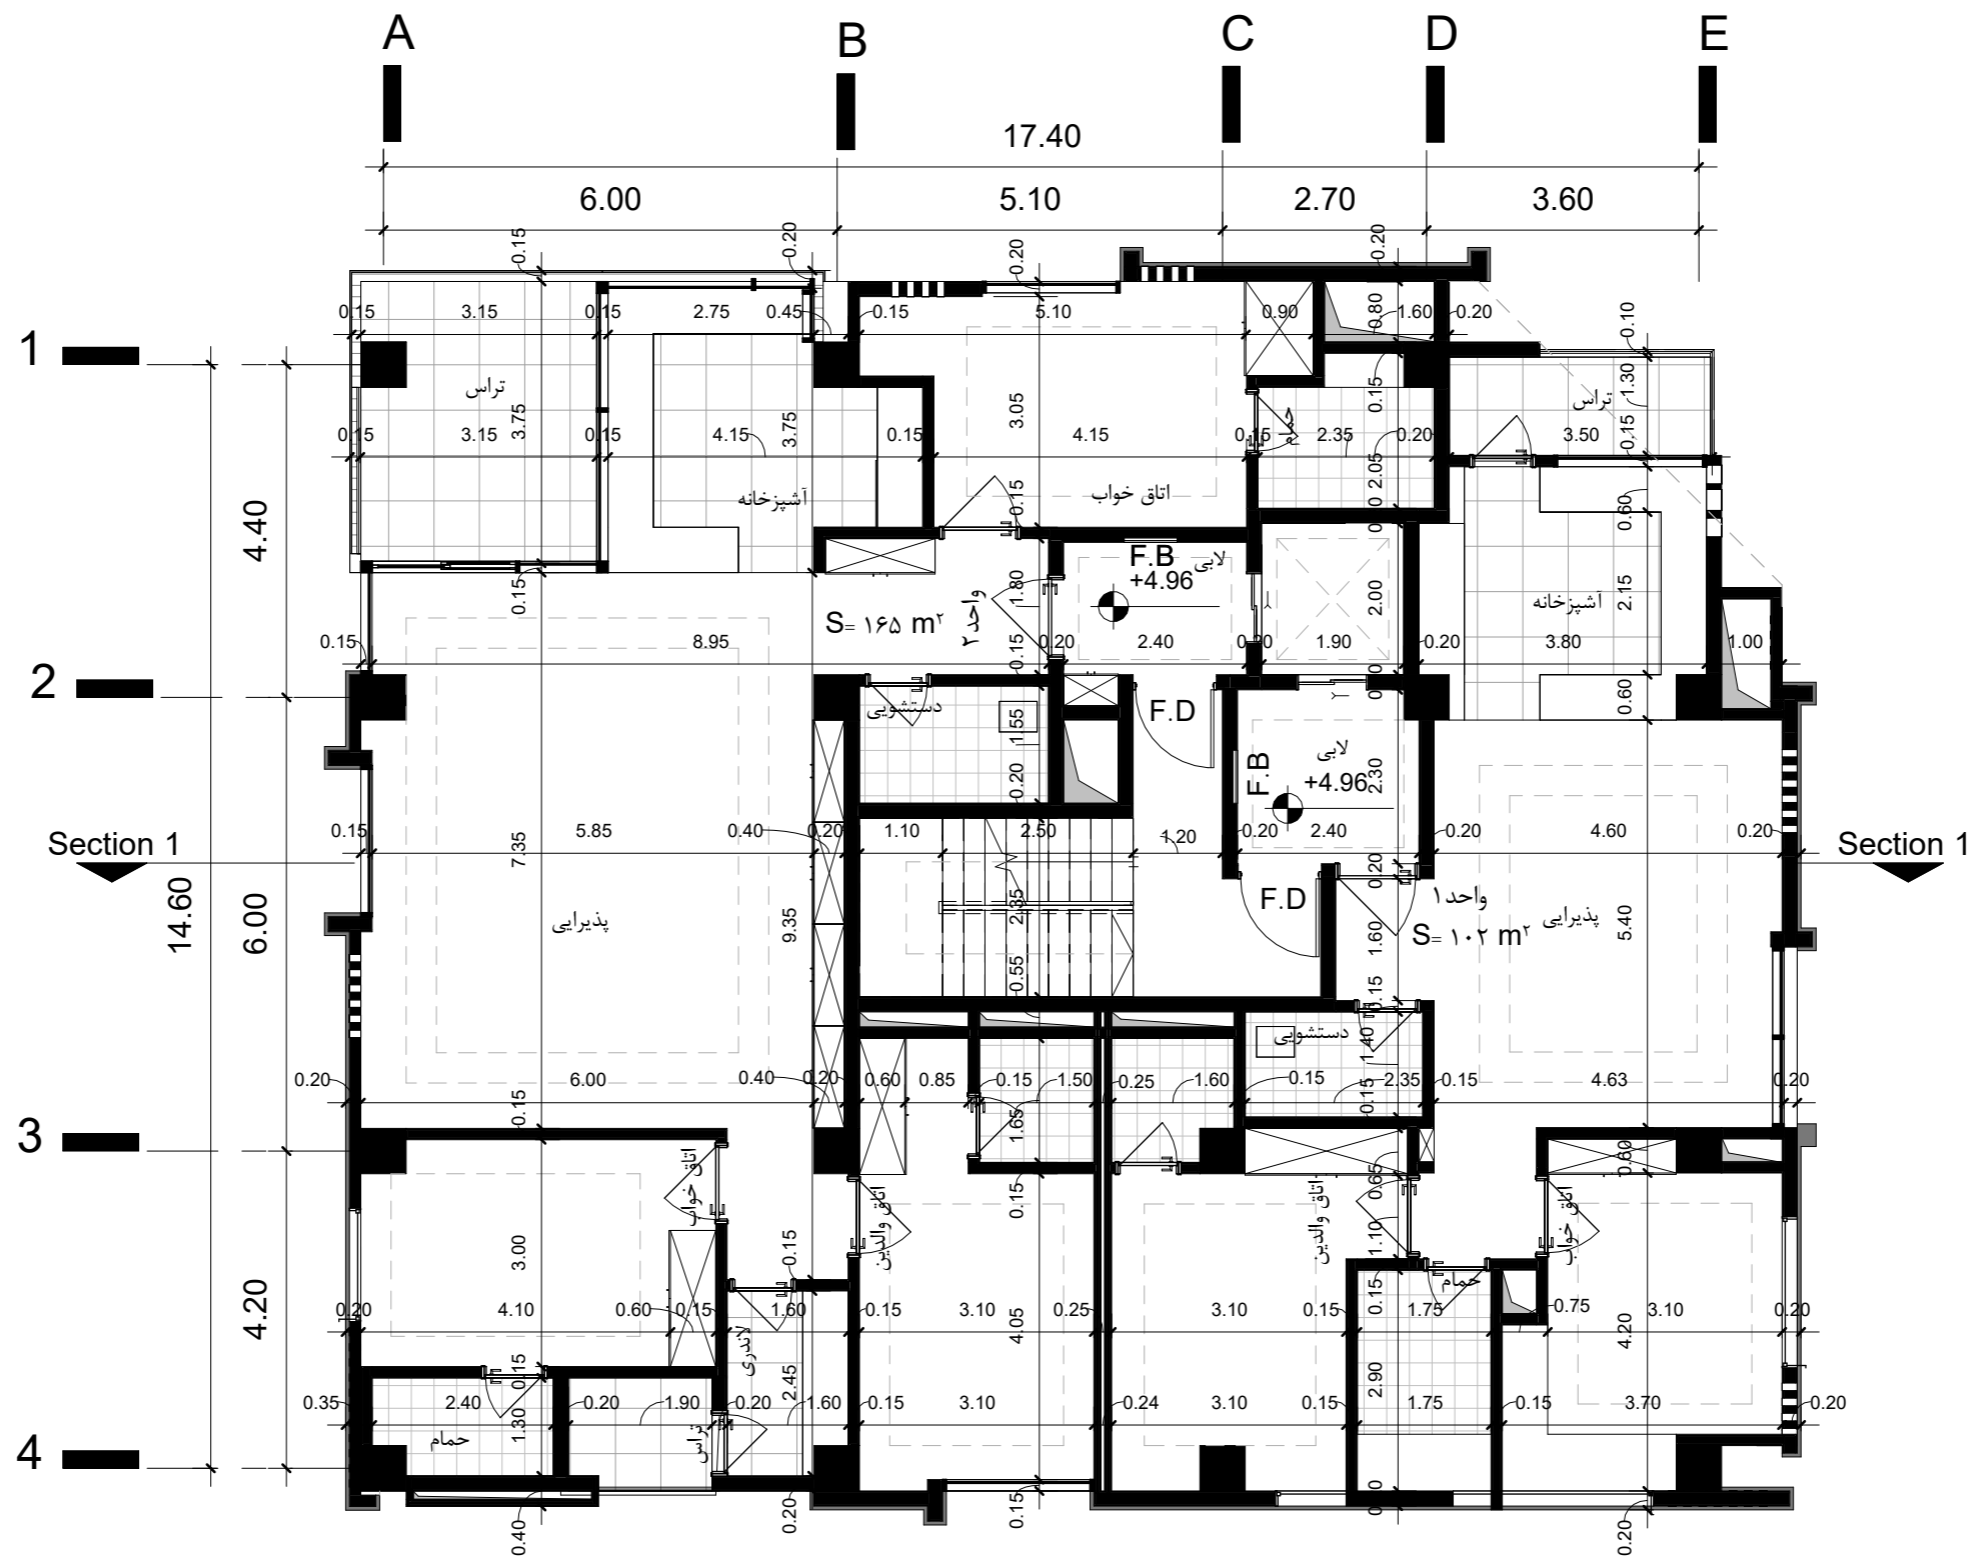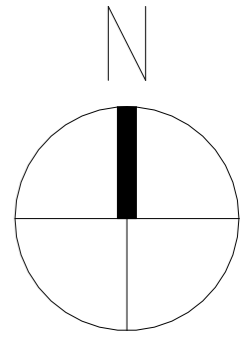



پلان اندازه گذاری طبقه اول

SC.1 : 100



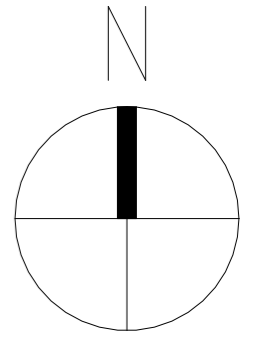


طبقه دوم
SC.1 : 100

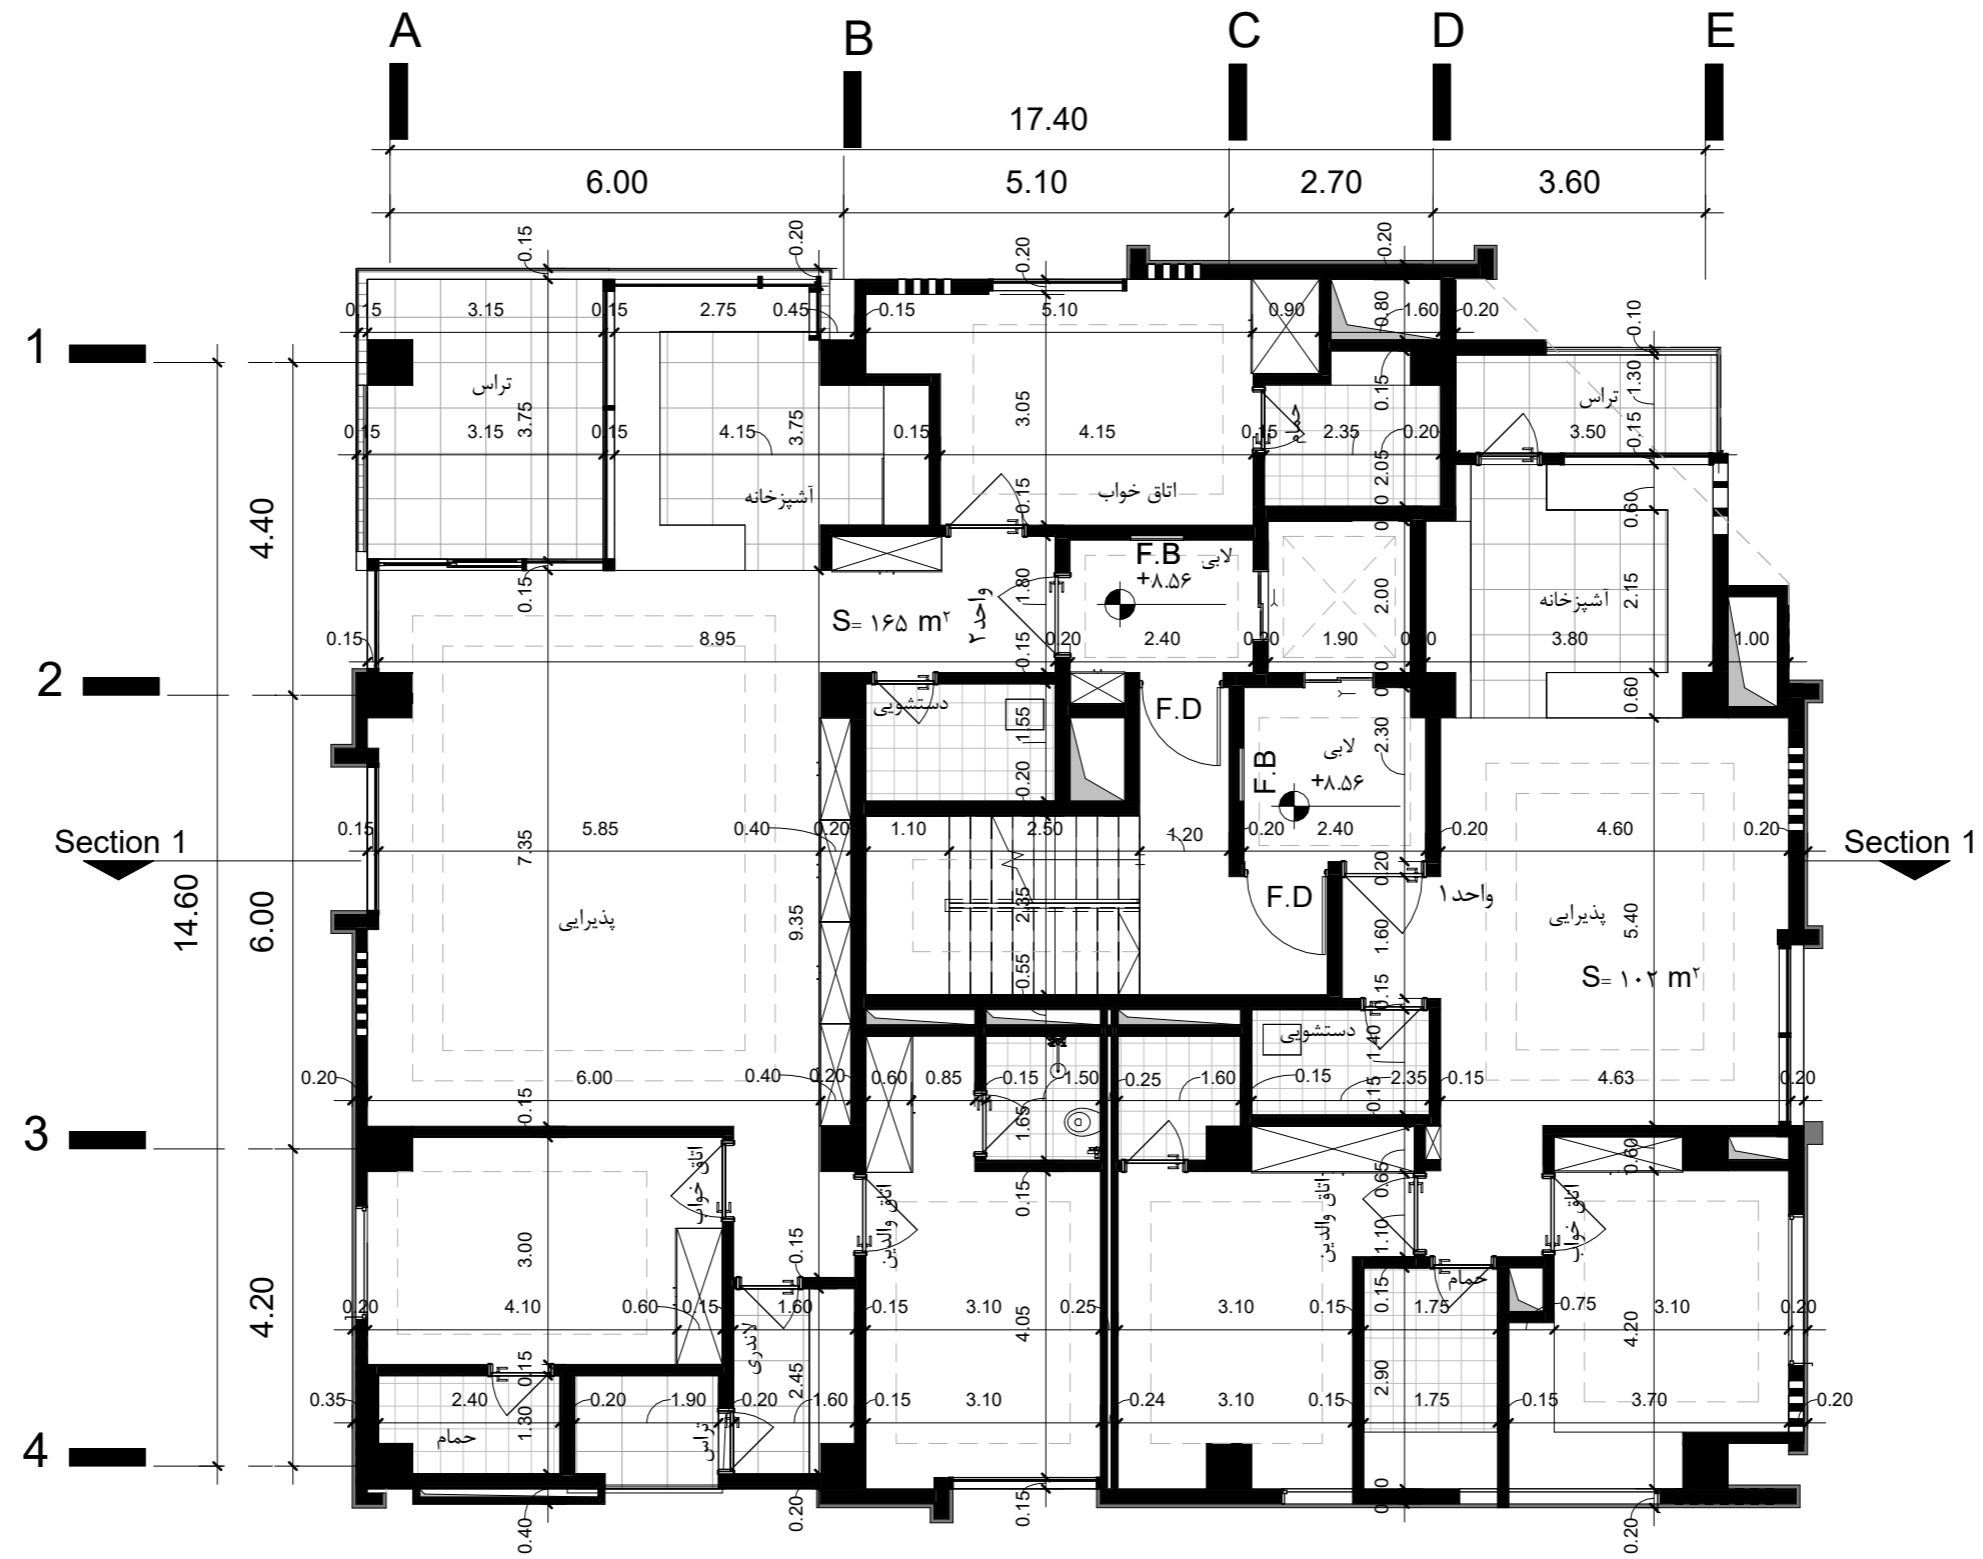
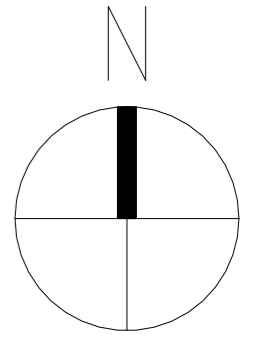


پلان اندازه گذاری طبقه دوم


SC: ۱ : ۱۰۰

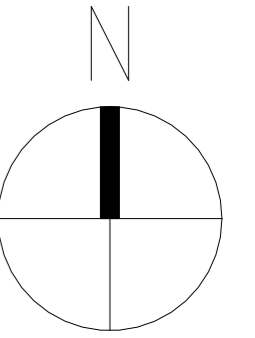



طبقه سوم
SC:۱ : ۱۰۰

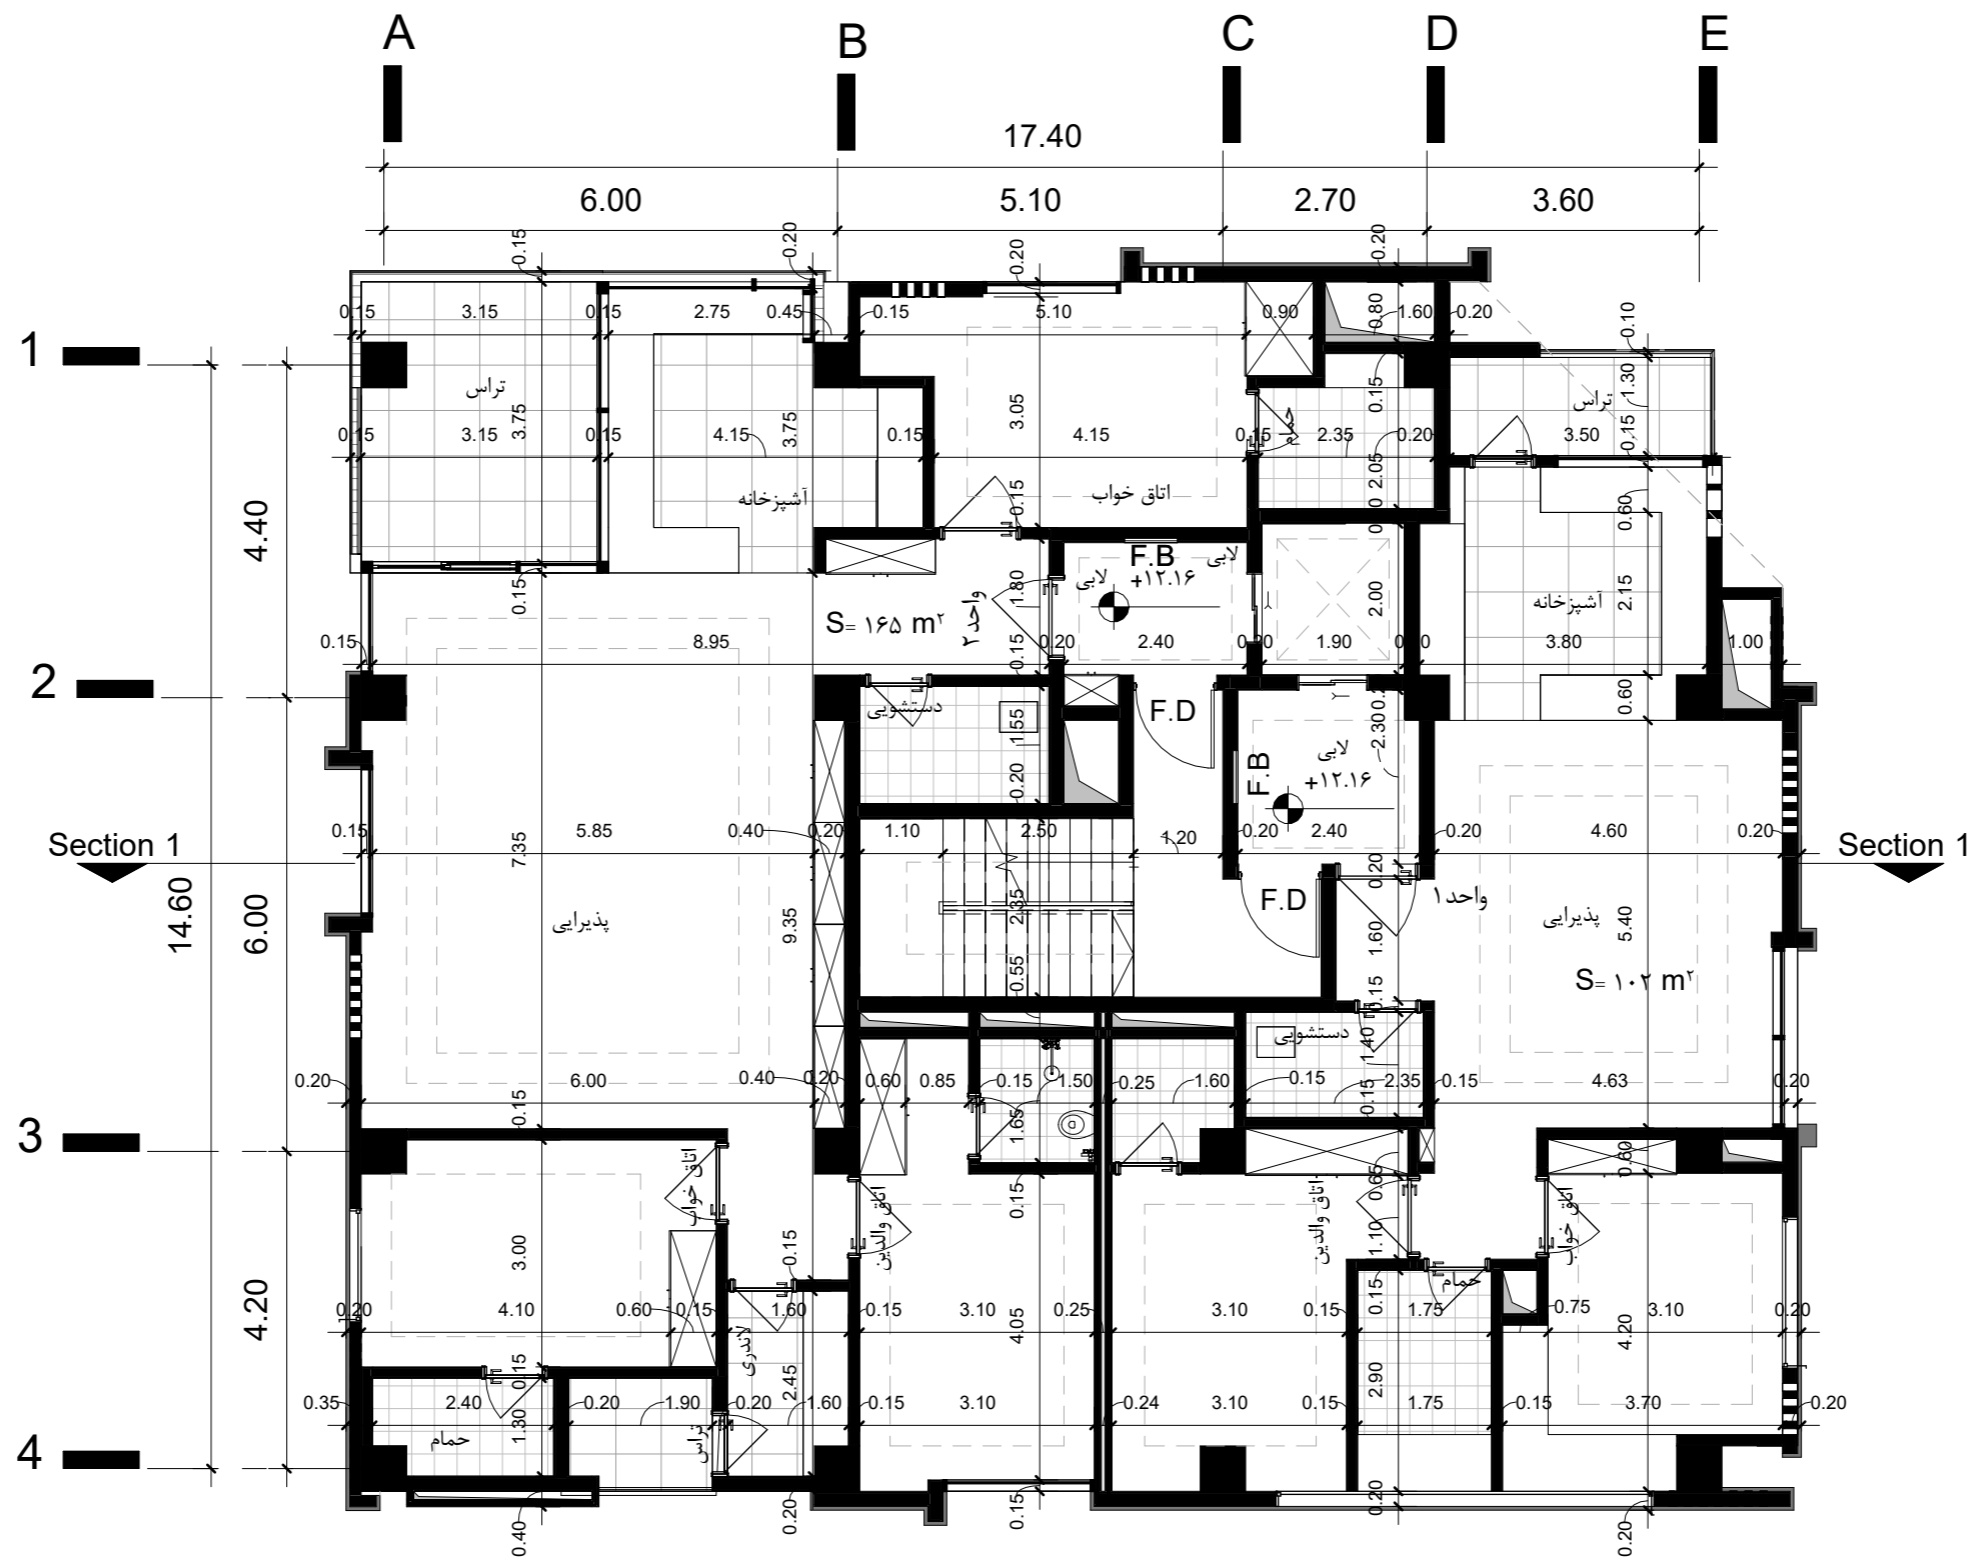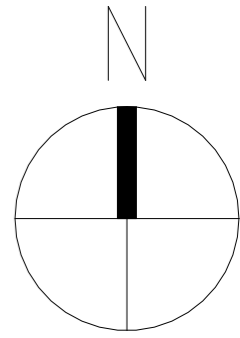


پلان اندازه گذاری طبقه سوم
SC.1 : 100

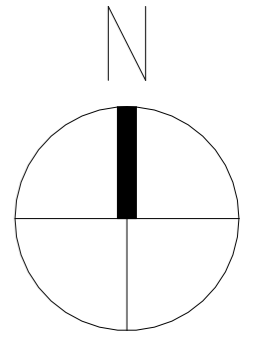

طبقه چهارم
SC.1 : 100

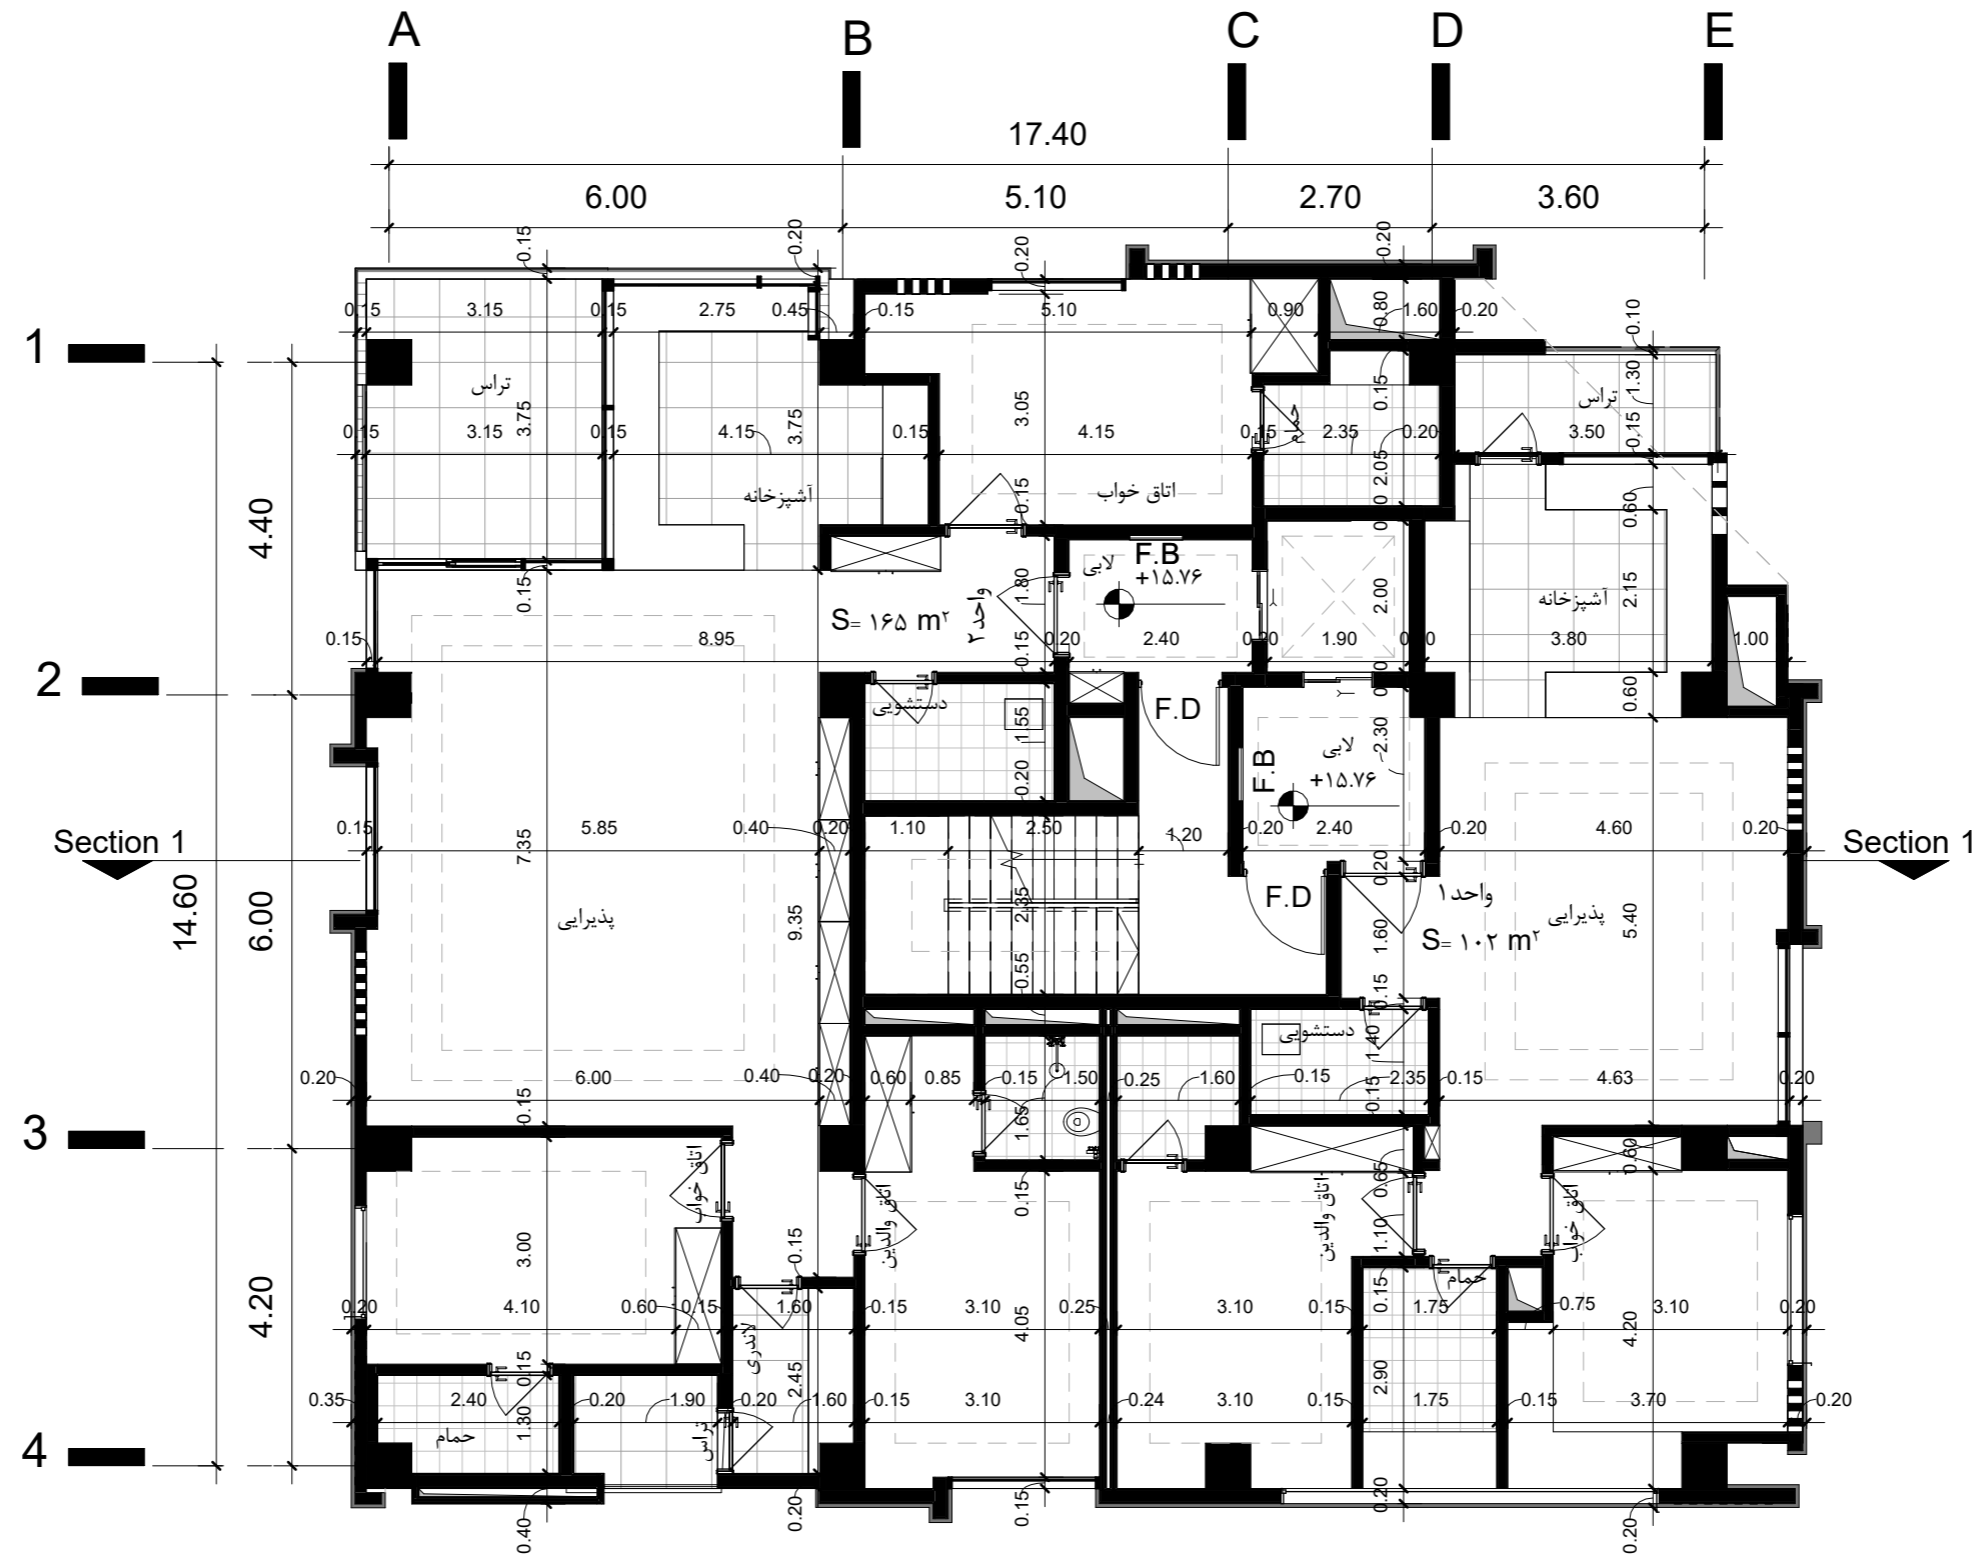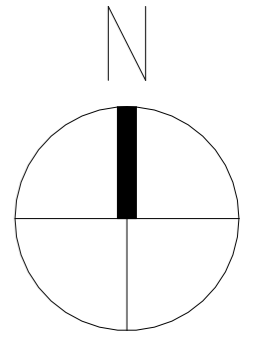


پلان اندازه گذاری طبقه چهارم
SC:۱ : ۱۰۰

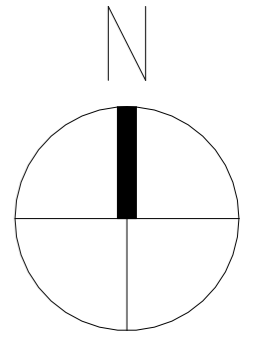


طبقه پنجم



SC:۱ : ۱۰۰

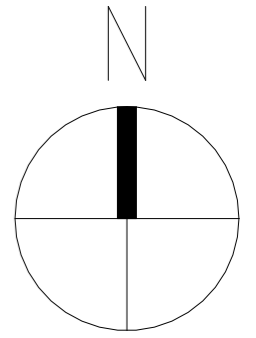



پلان اندازه گذاری طبقه پنجم
SC.1 : ۱۰۰

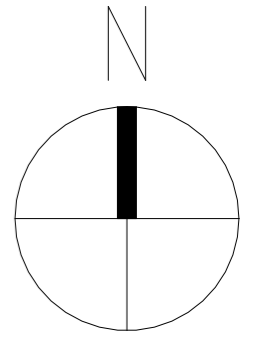



طبقه ششم
SC.۱ : ۱۰۰

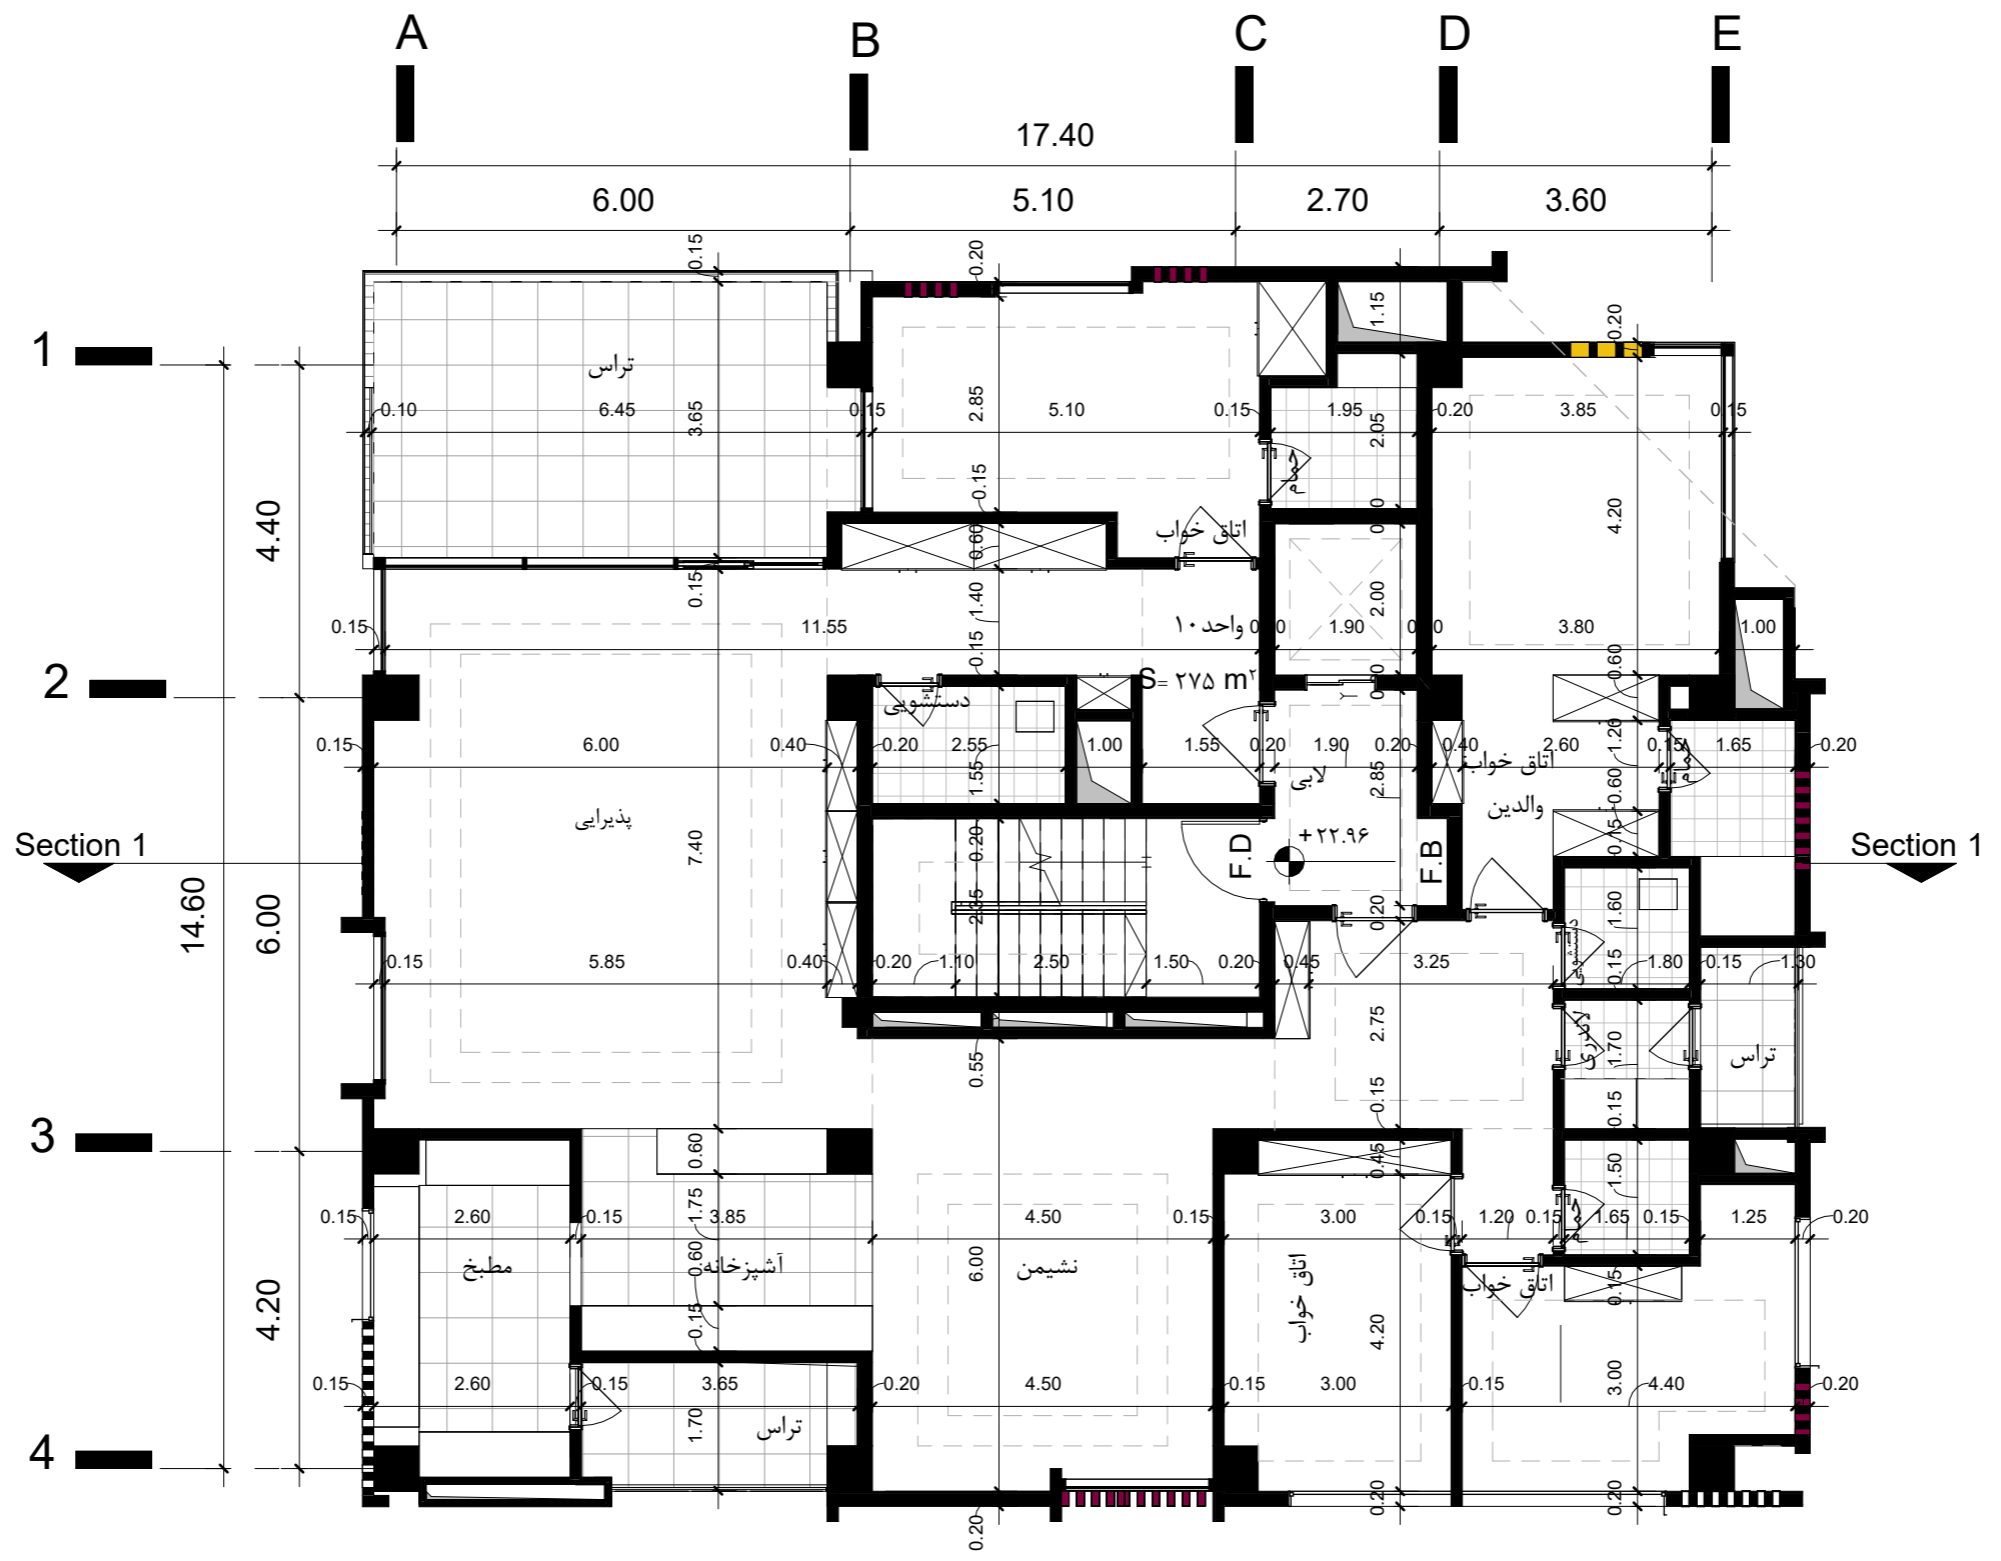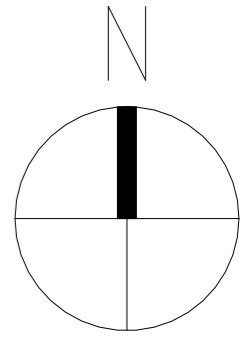




پلان اندازه گذاری طبقه ششم
SC.1 : 100

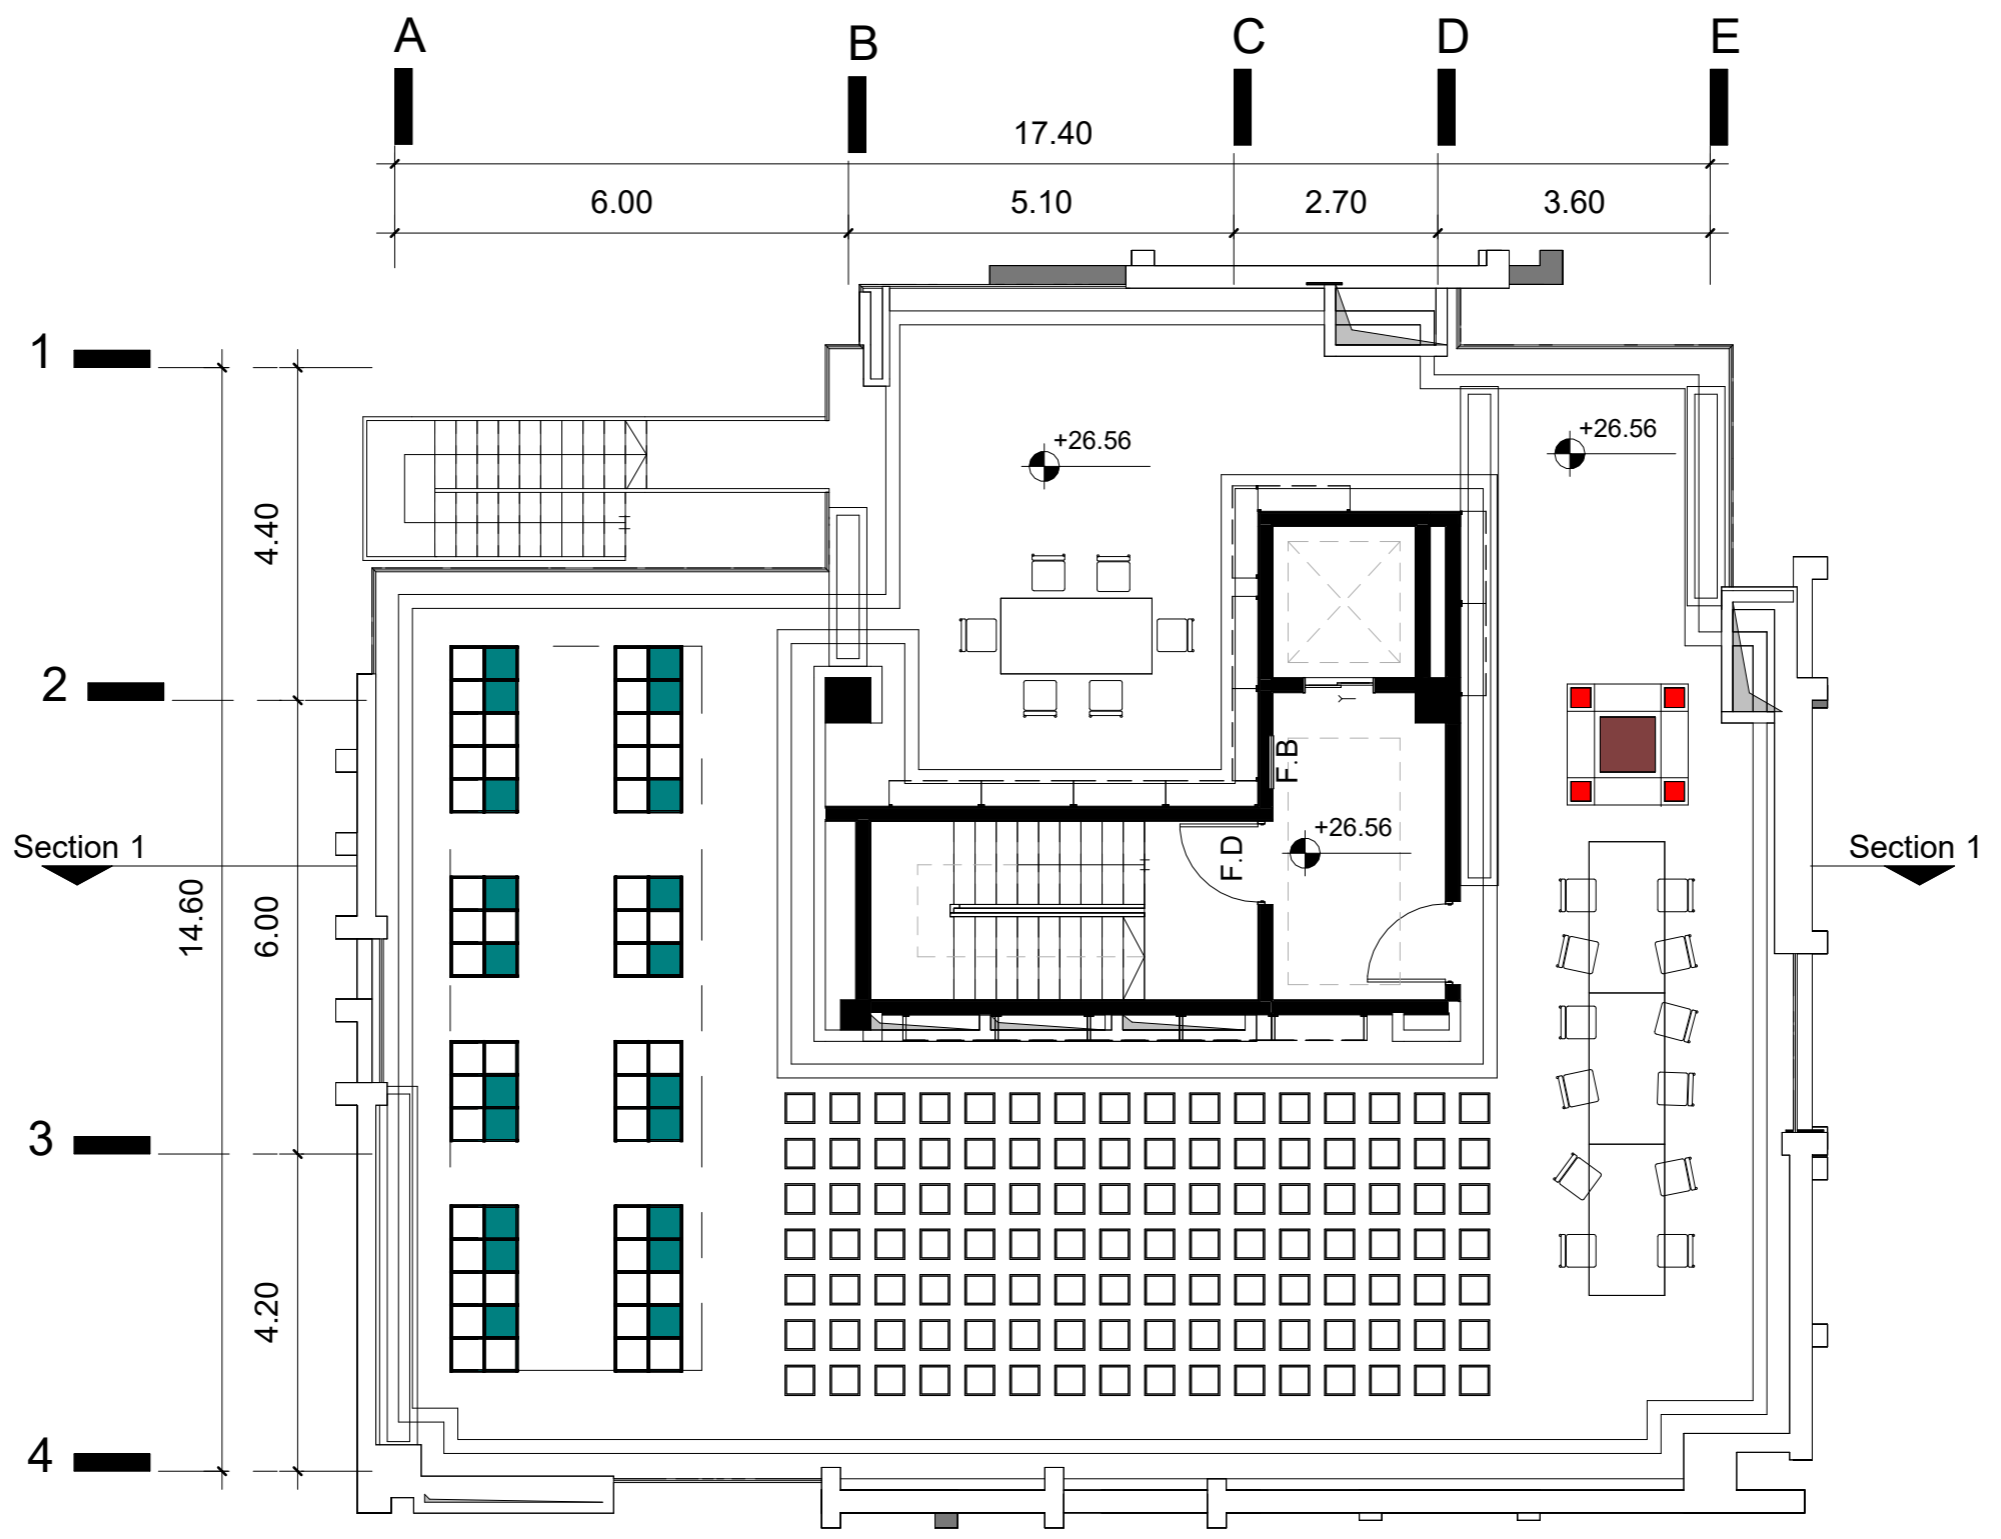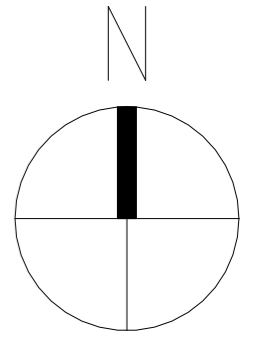



بام
SC.1 : 100

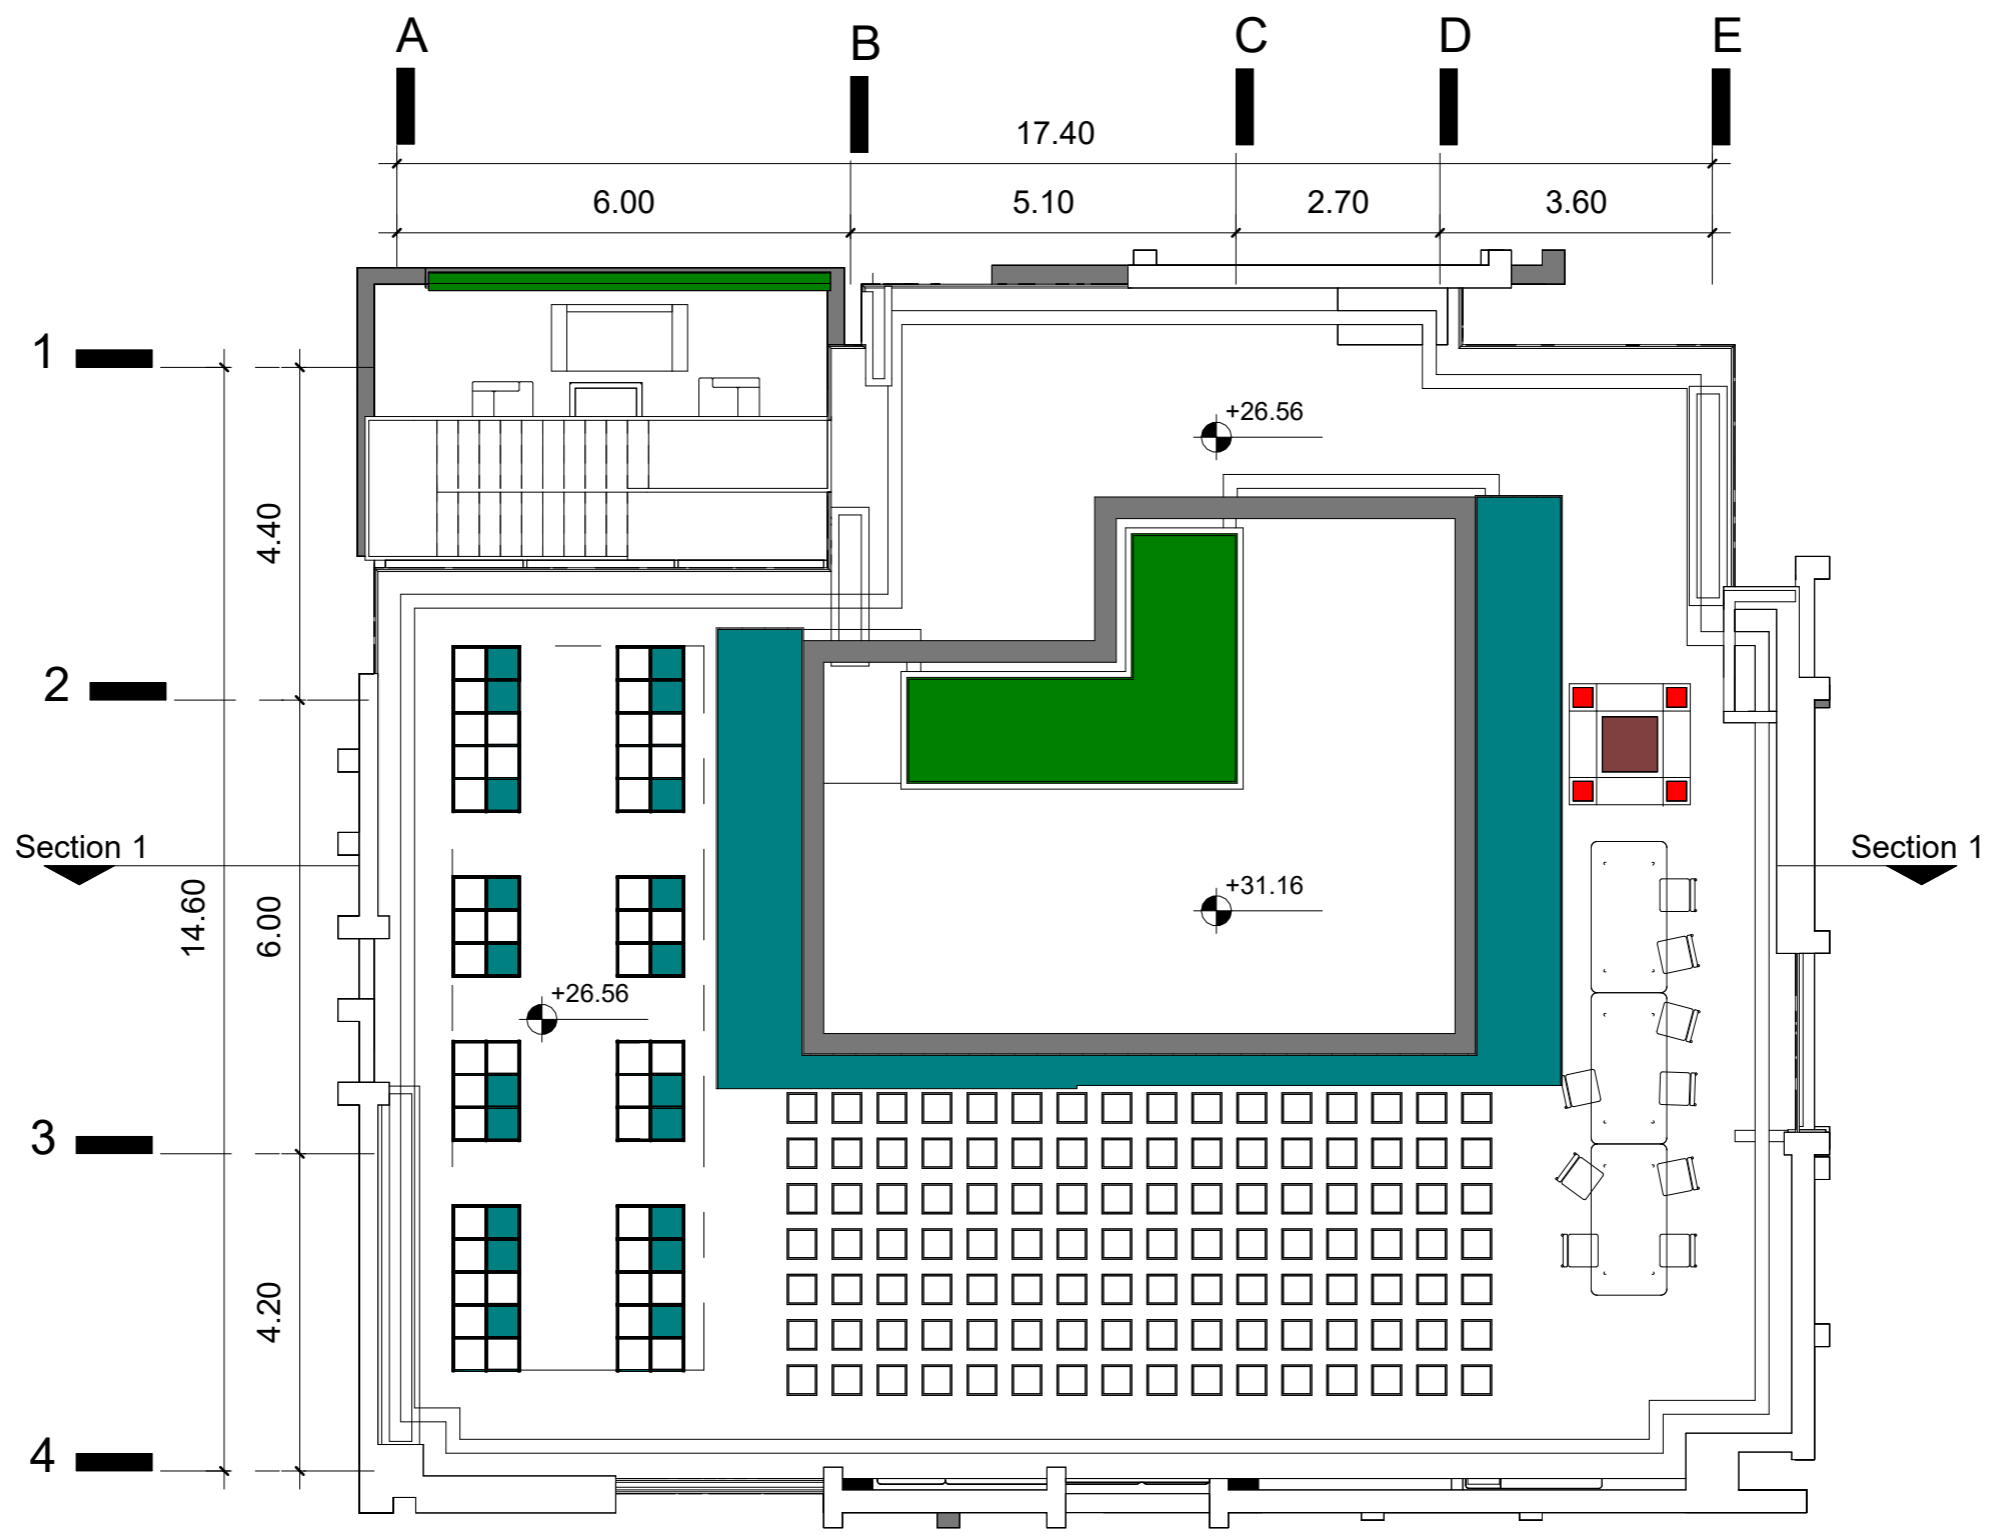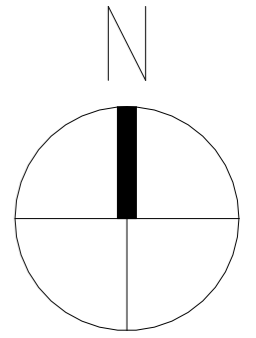

خرپشته
SC.1 : 100

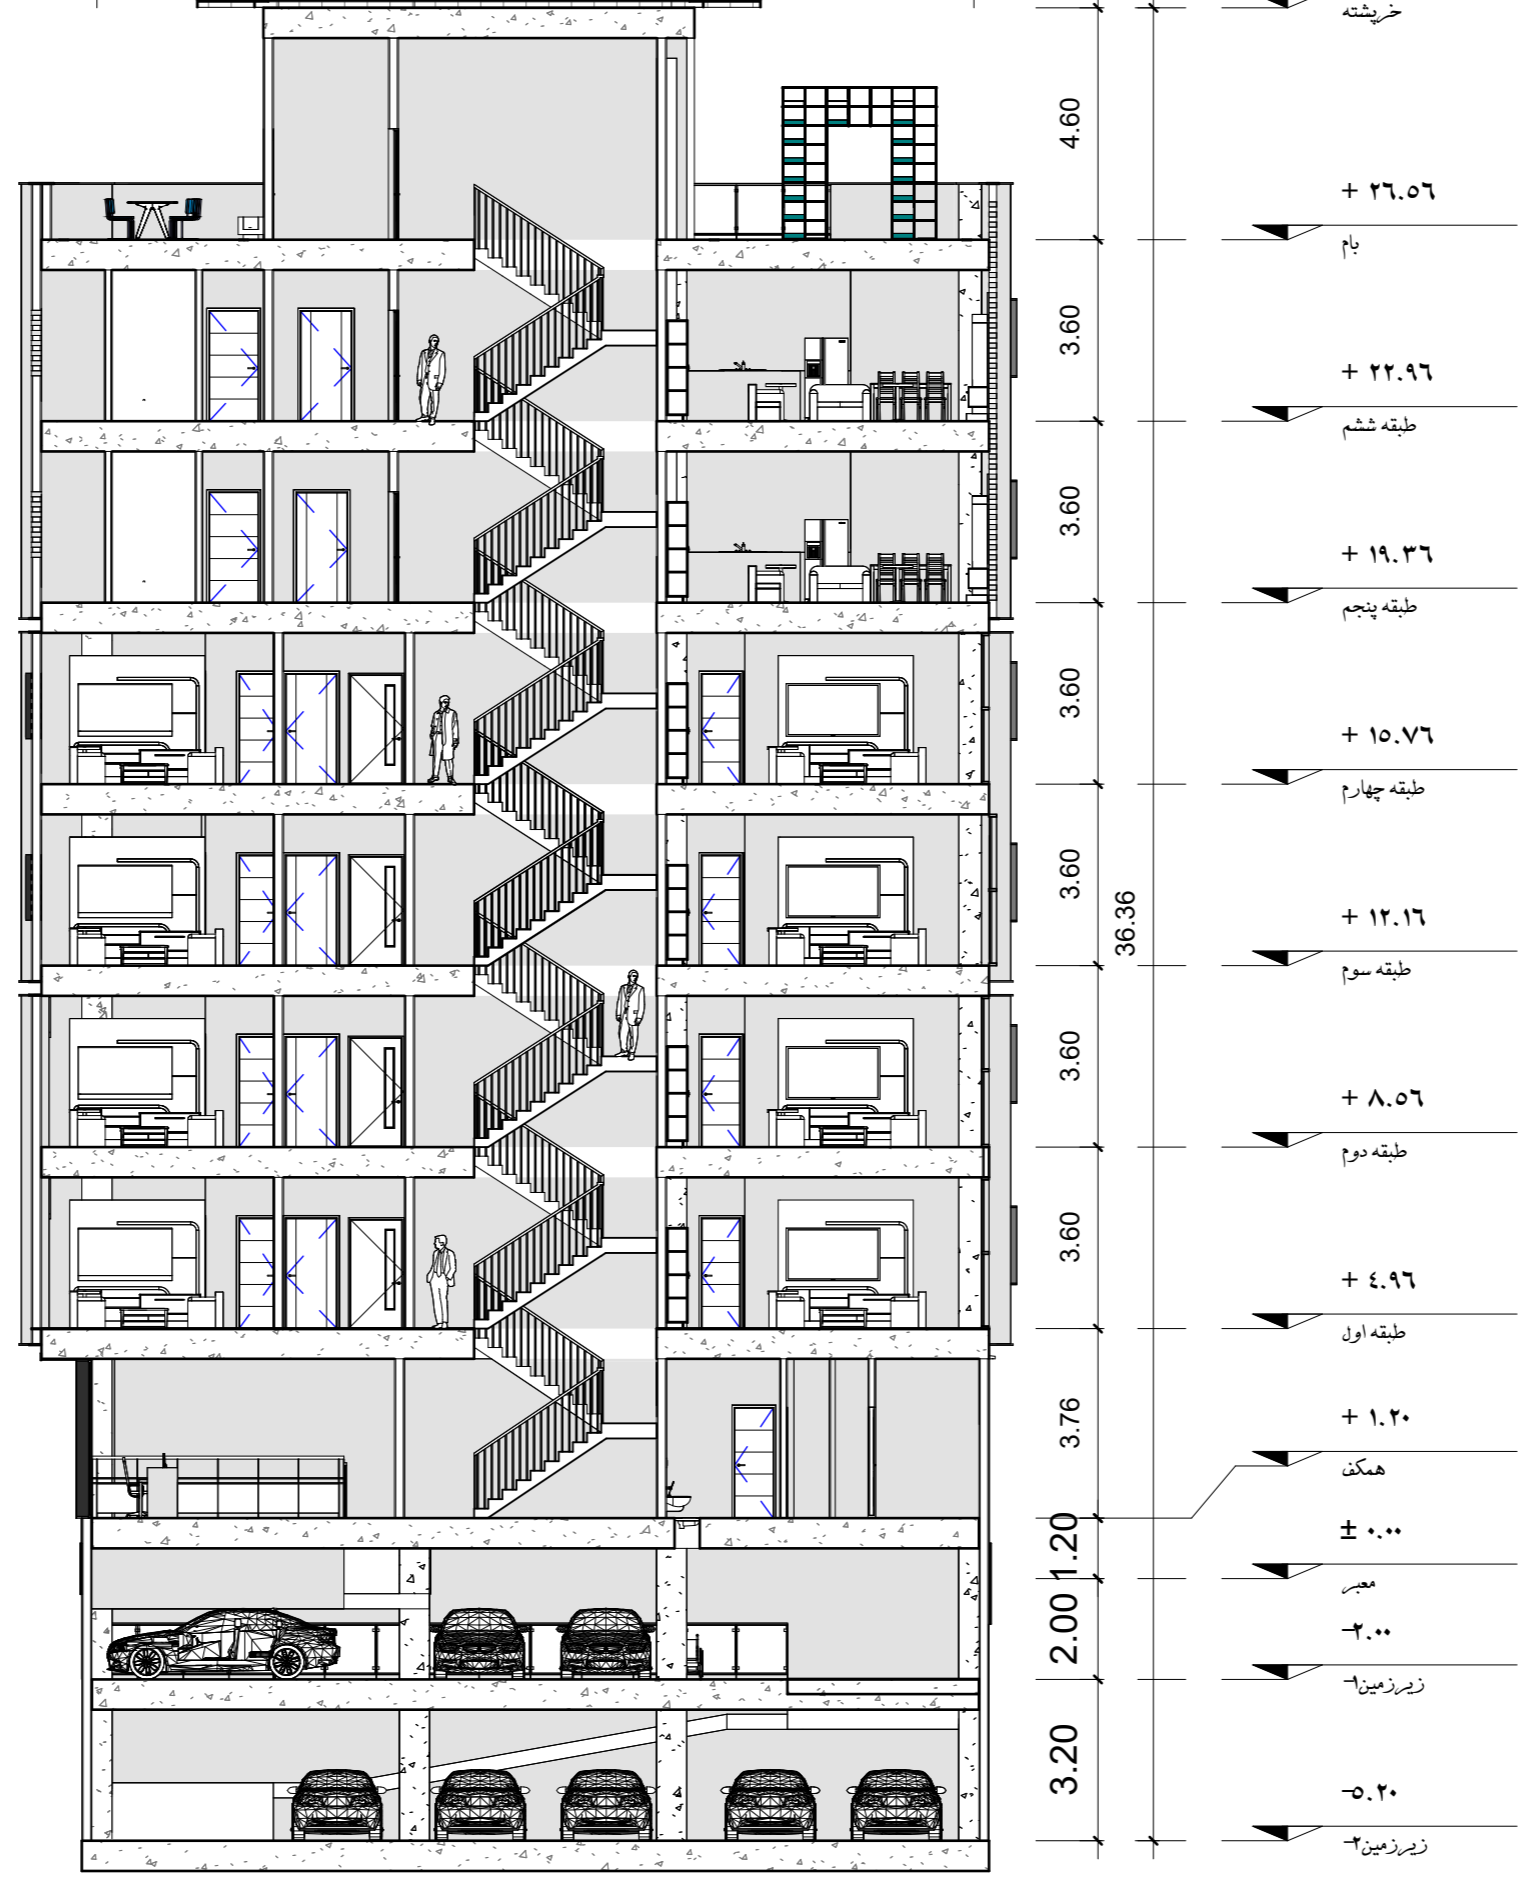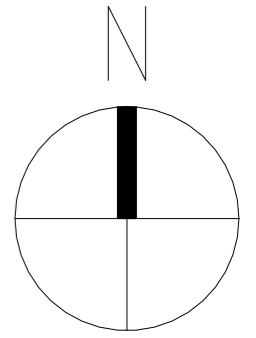
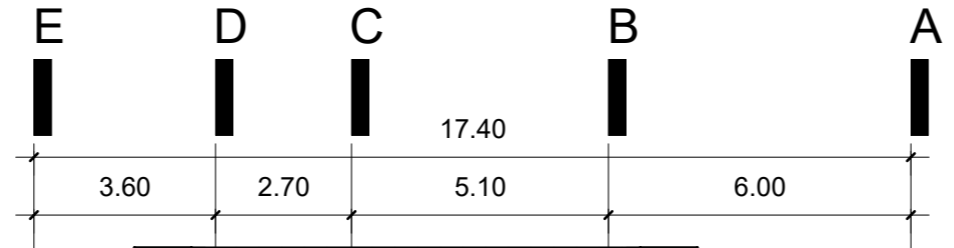


Section ۱
SC۱ : ۱۵۰

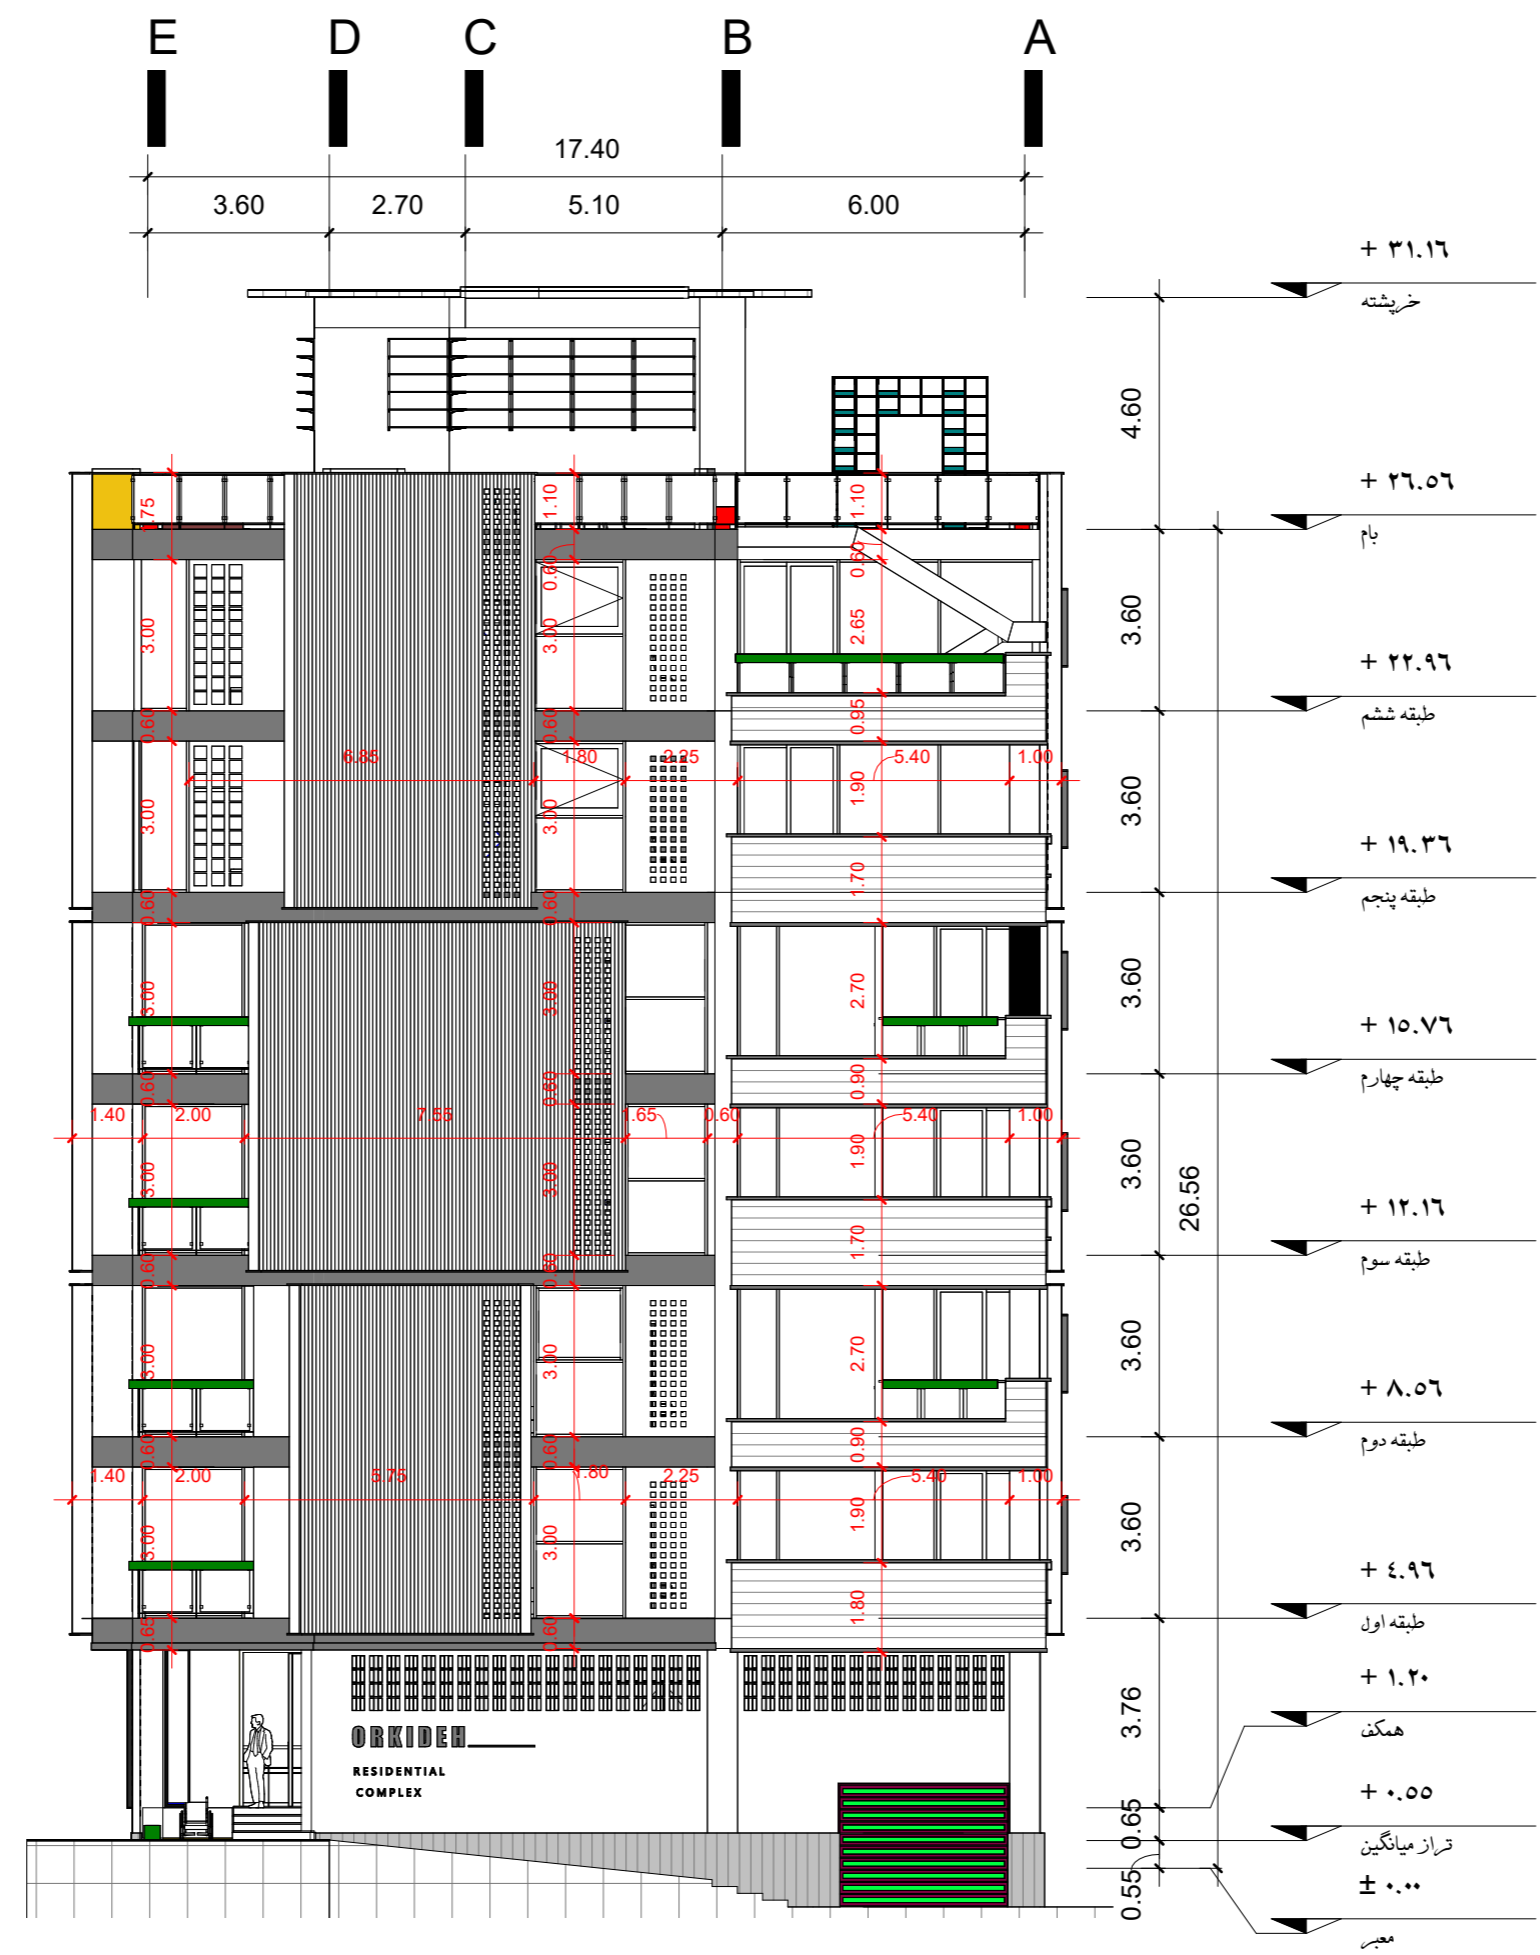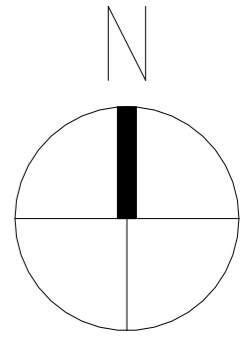



نما شمالی



SC.1 : 100

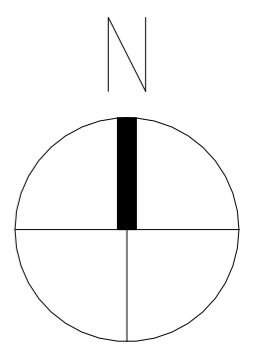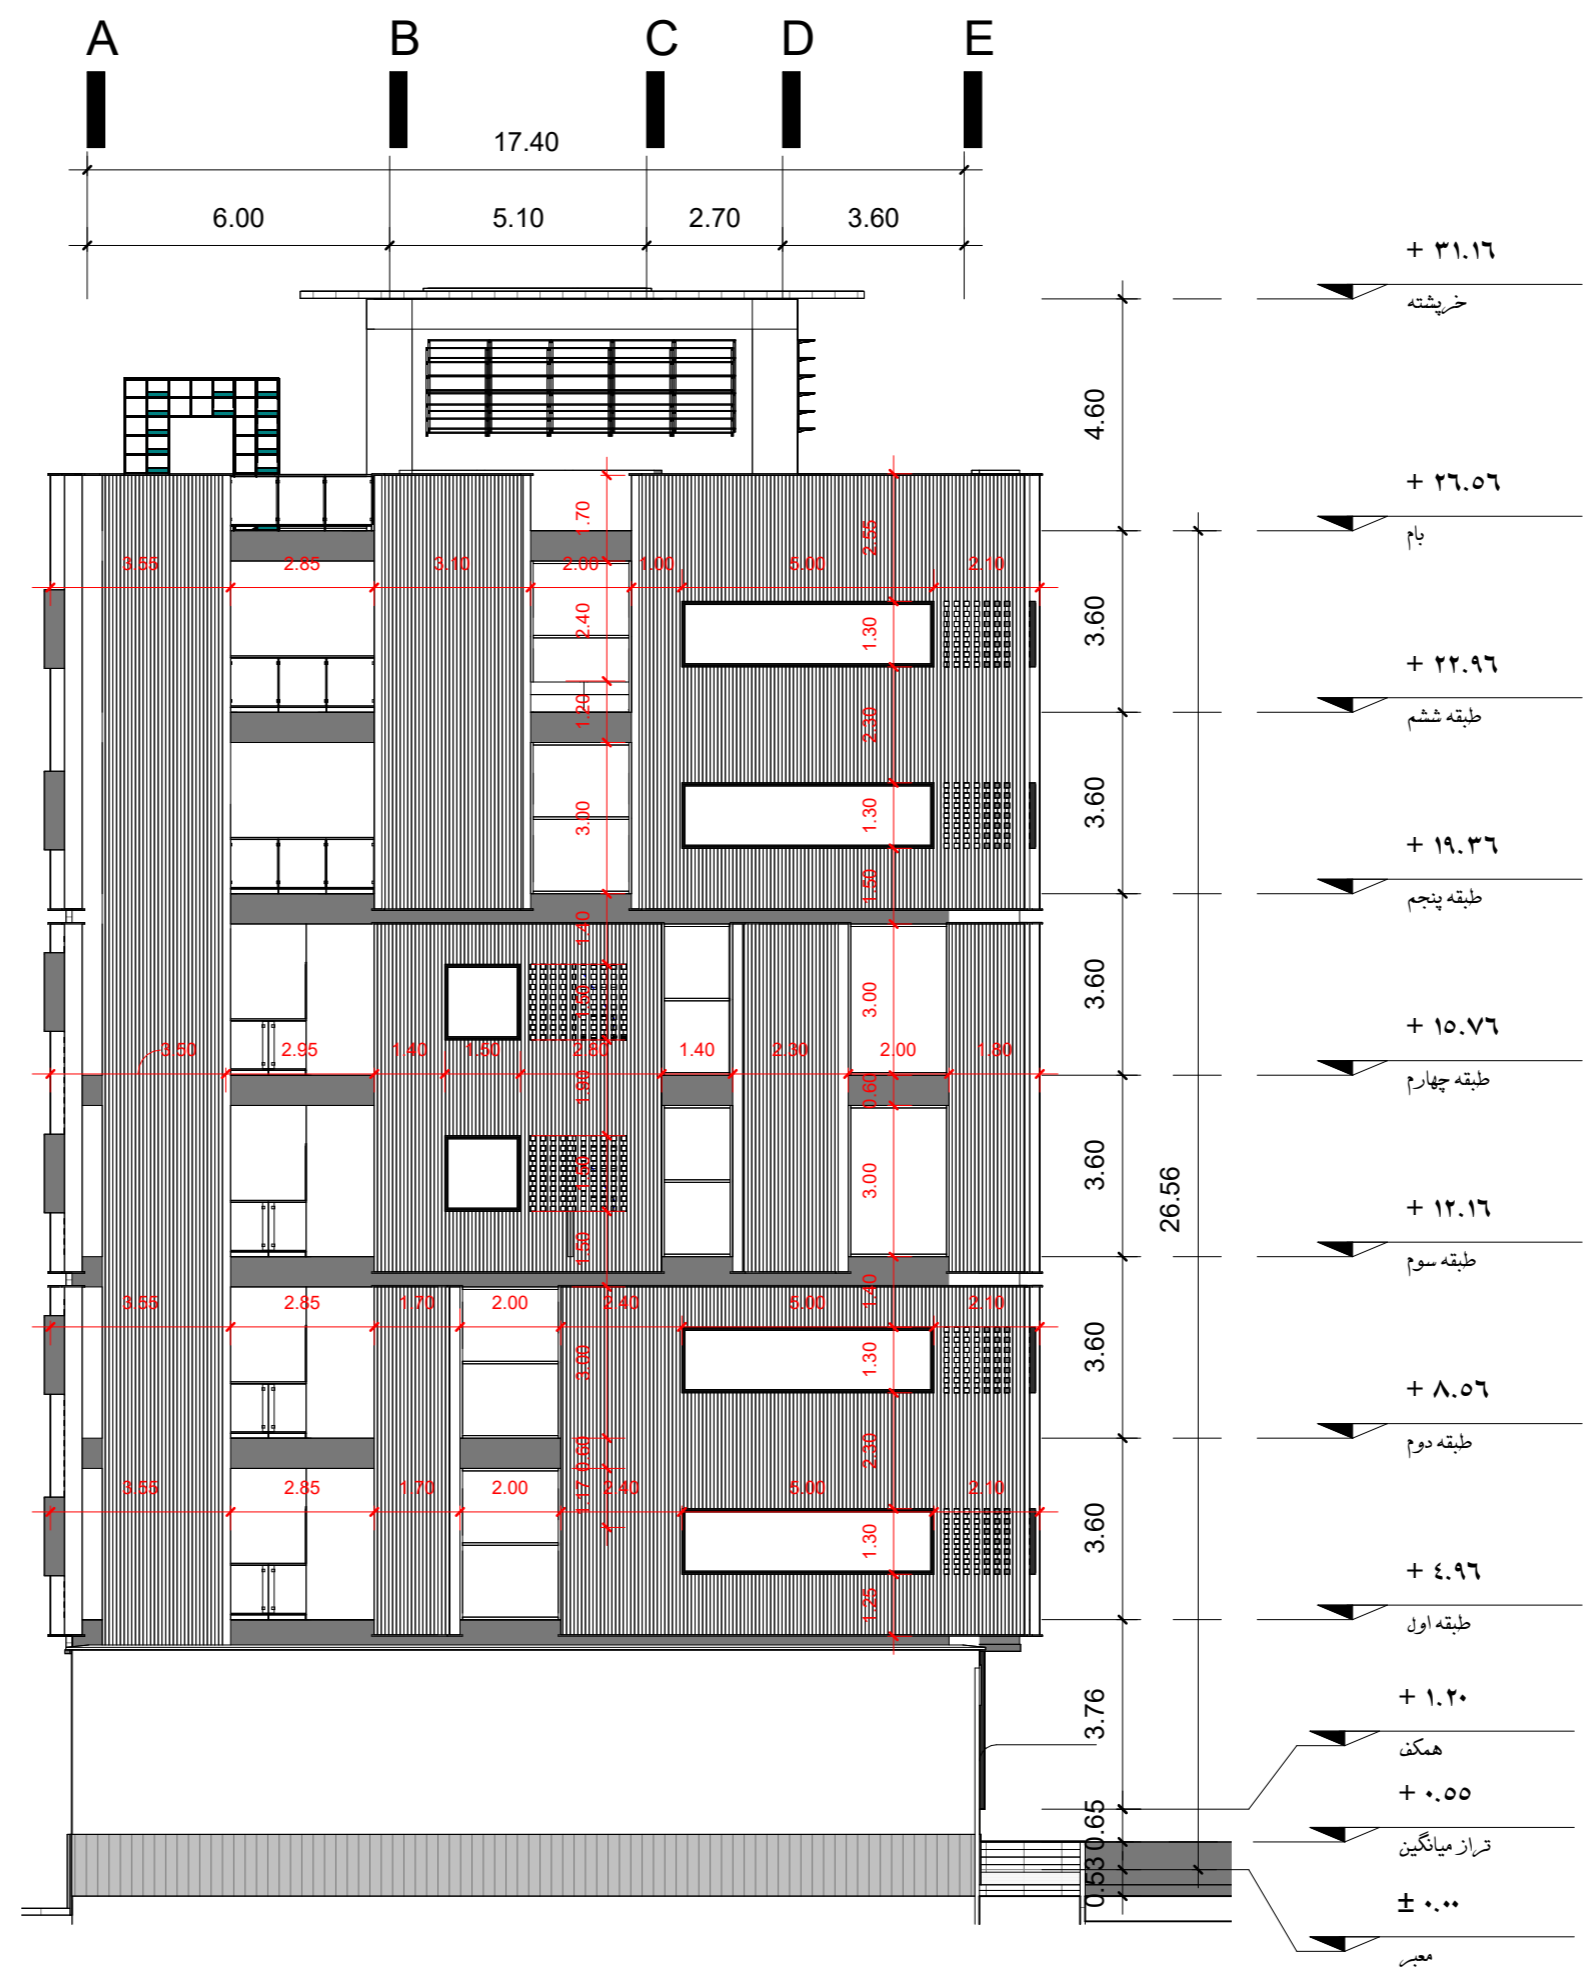

نما جنوبی
SC1 : 100



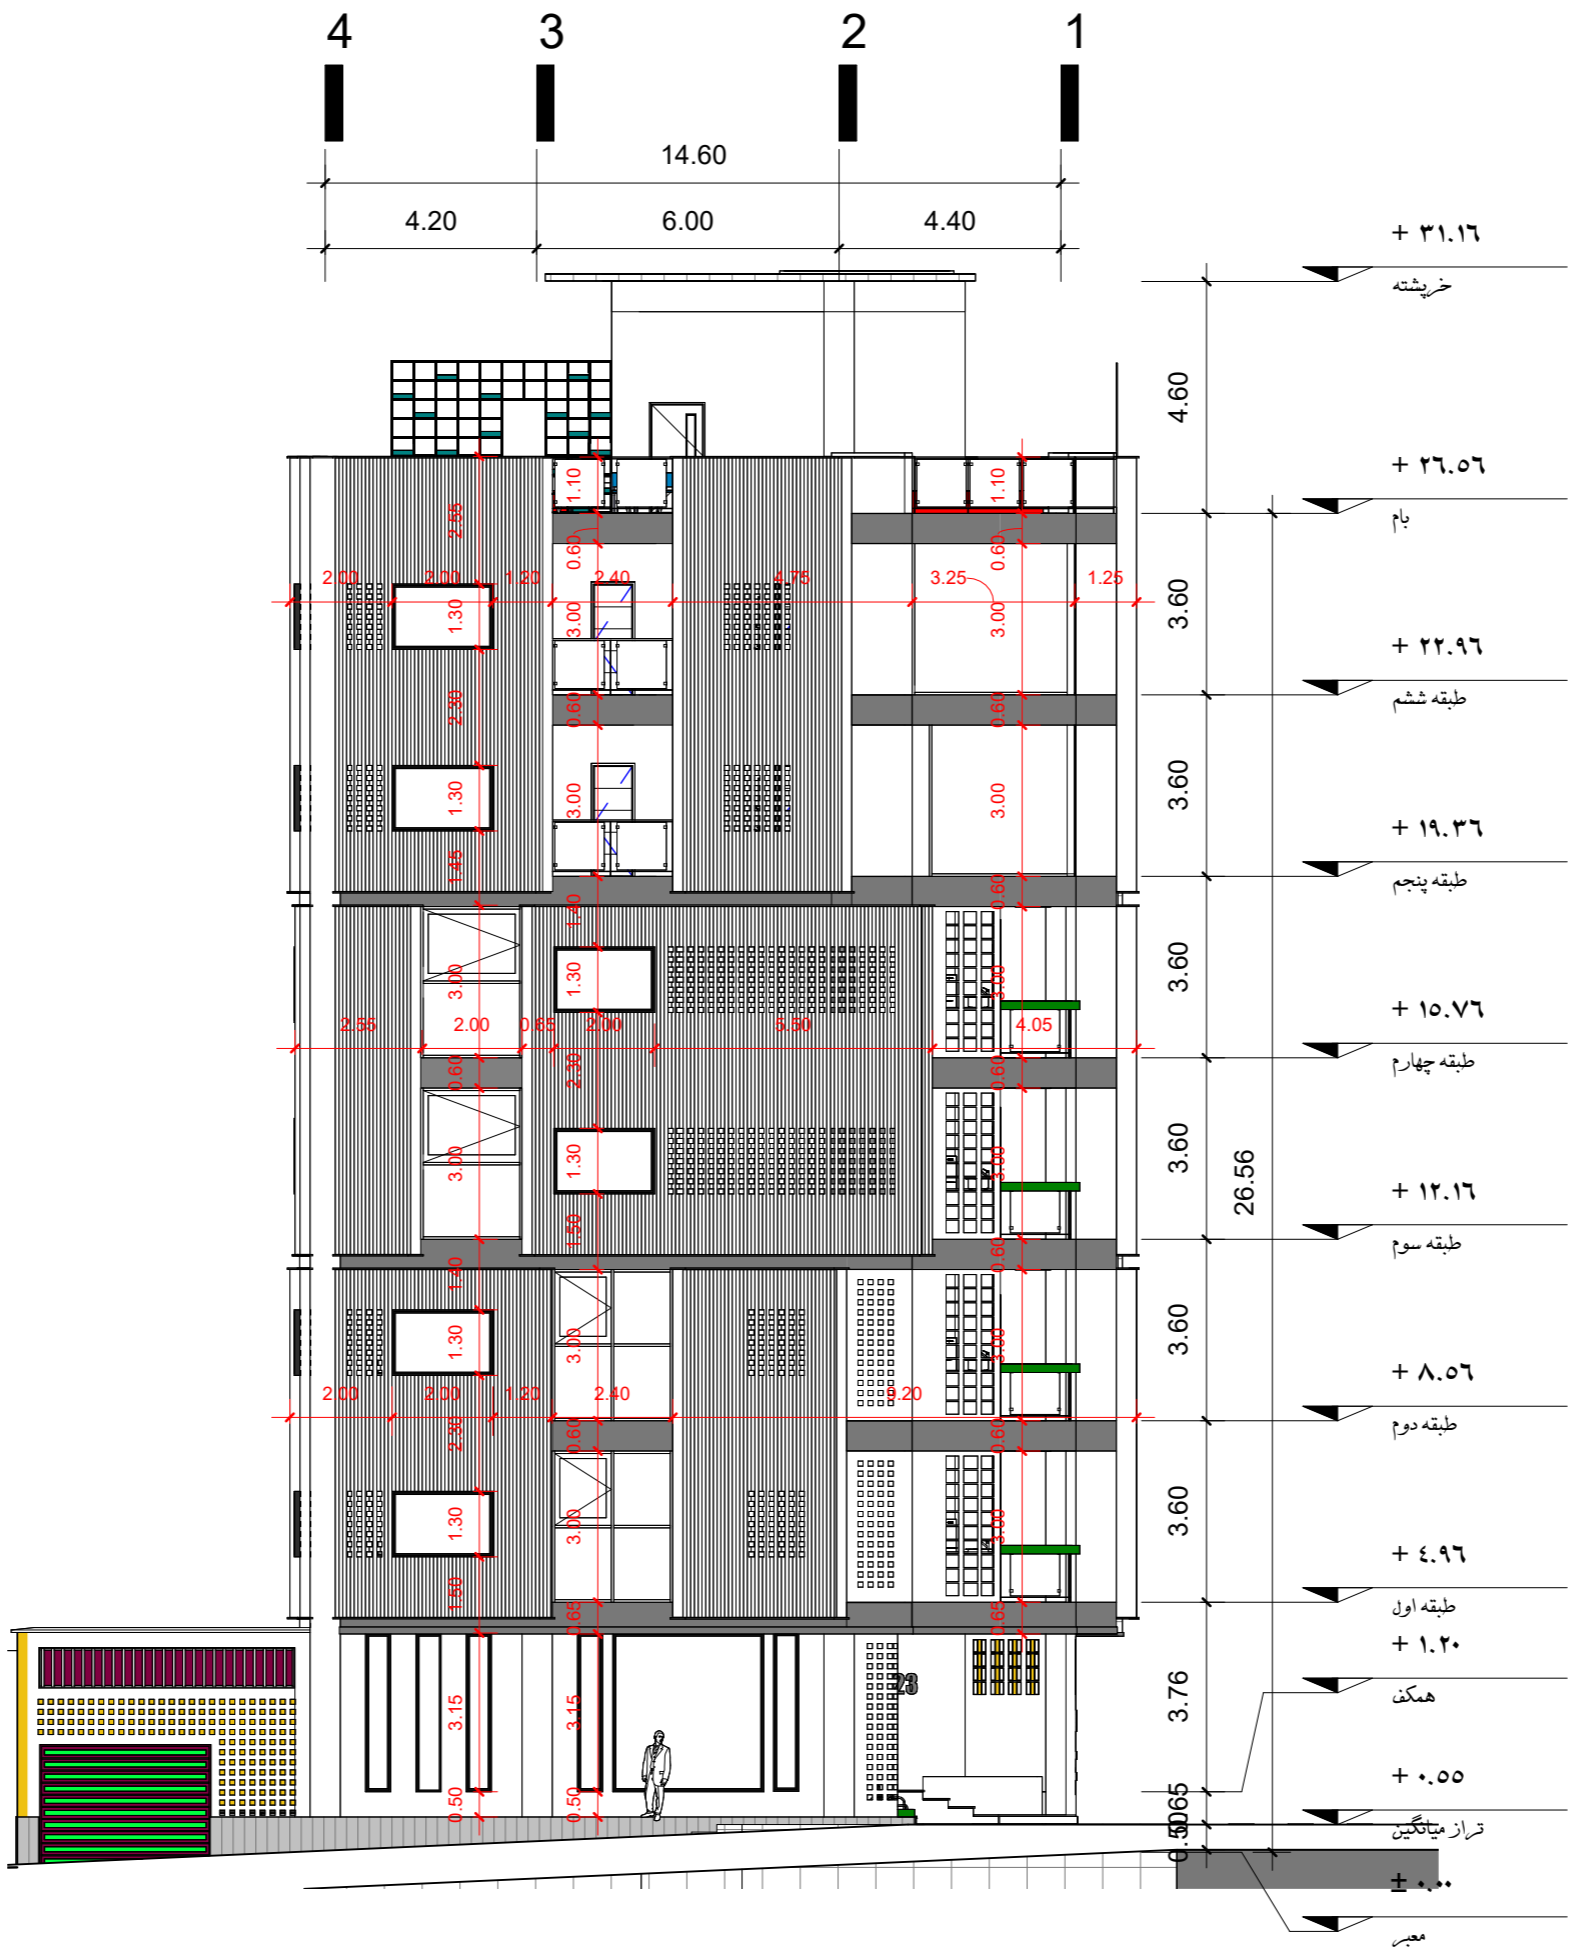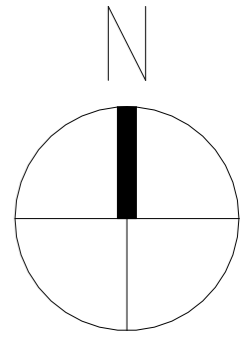

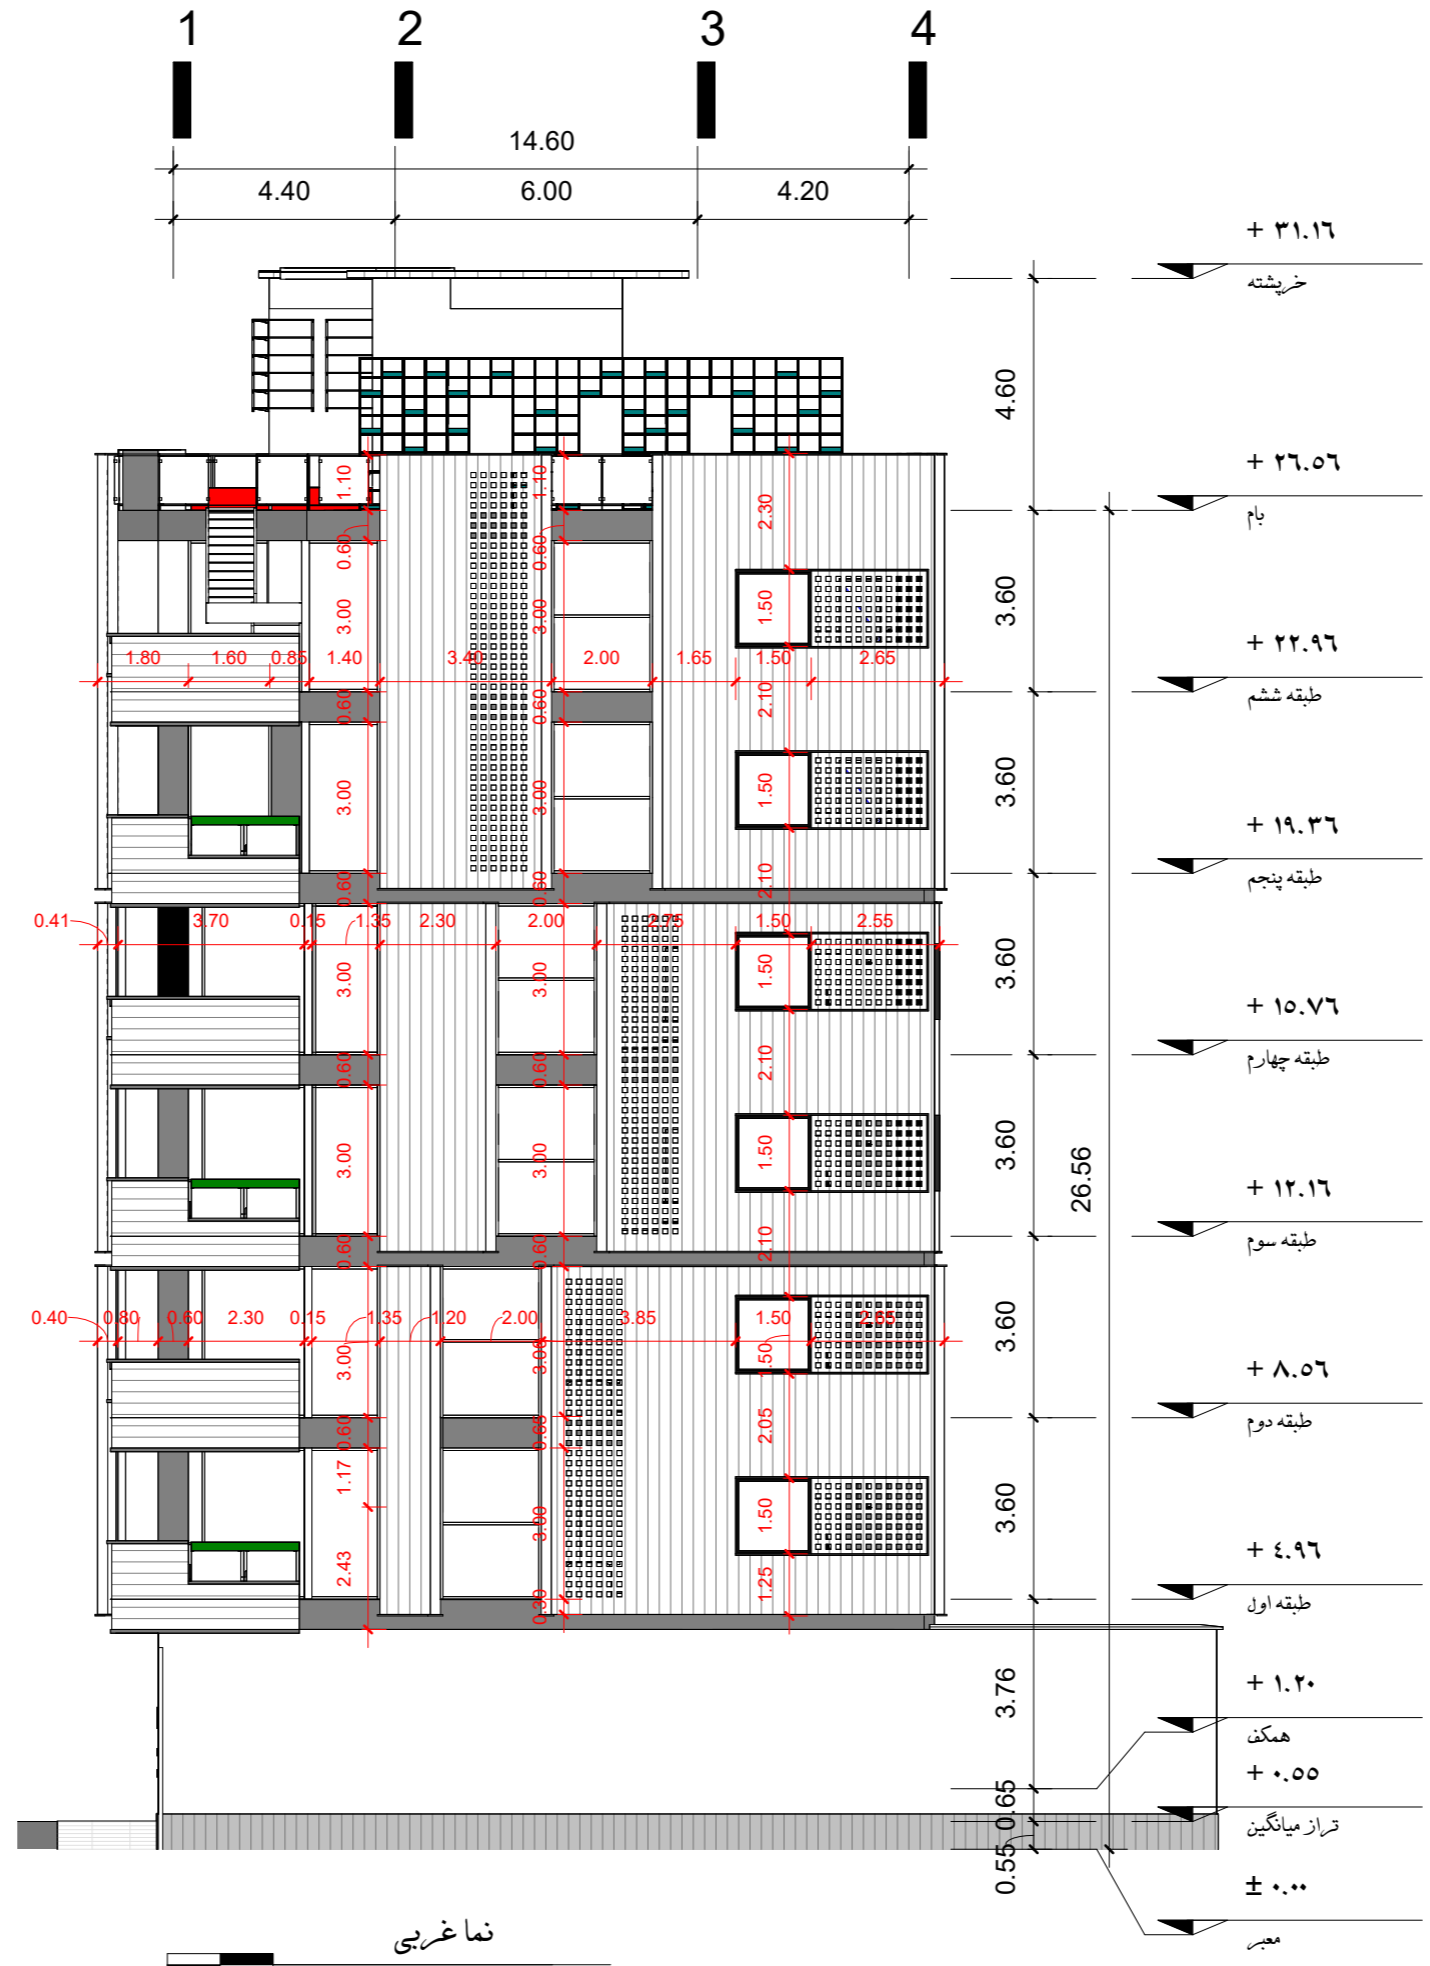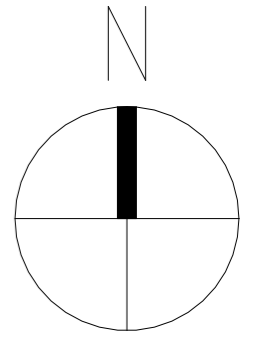

نما غربی
SC۱ : ۱۵۰

