
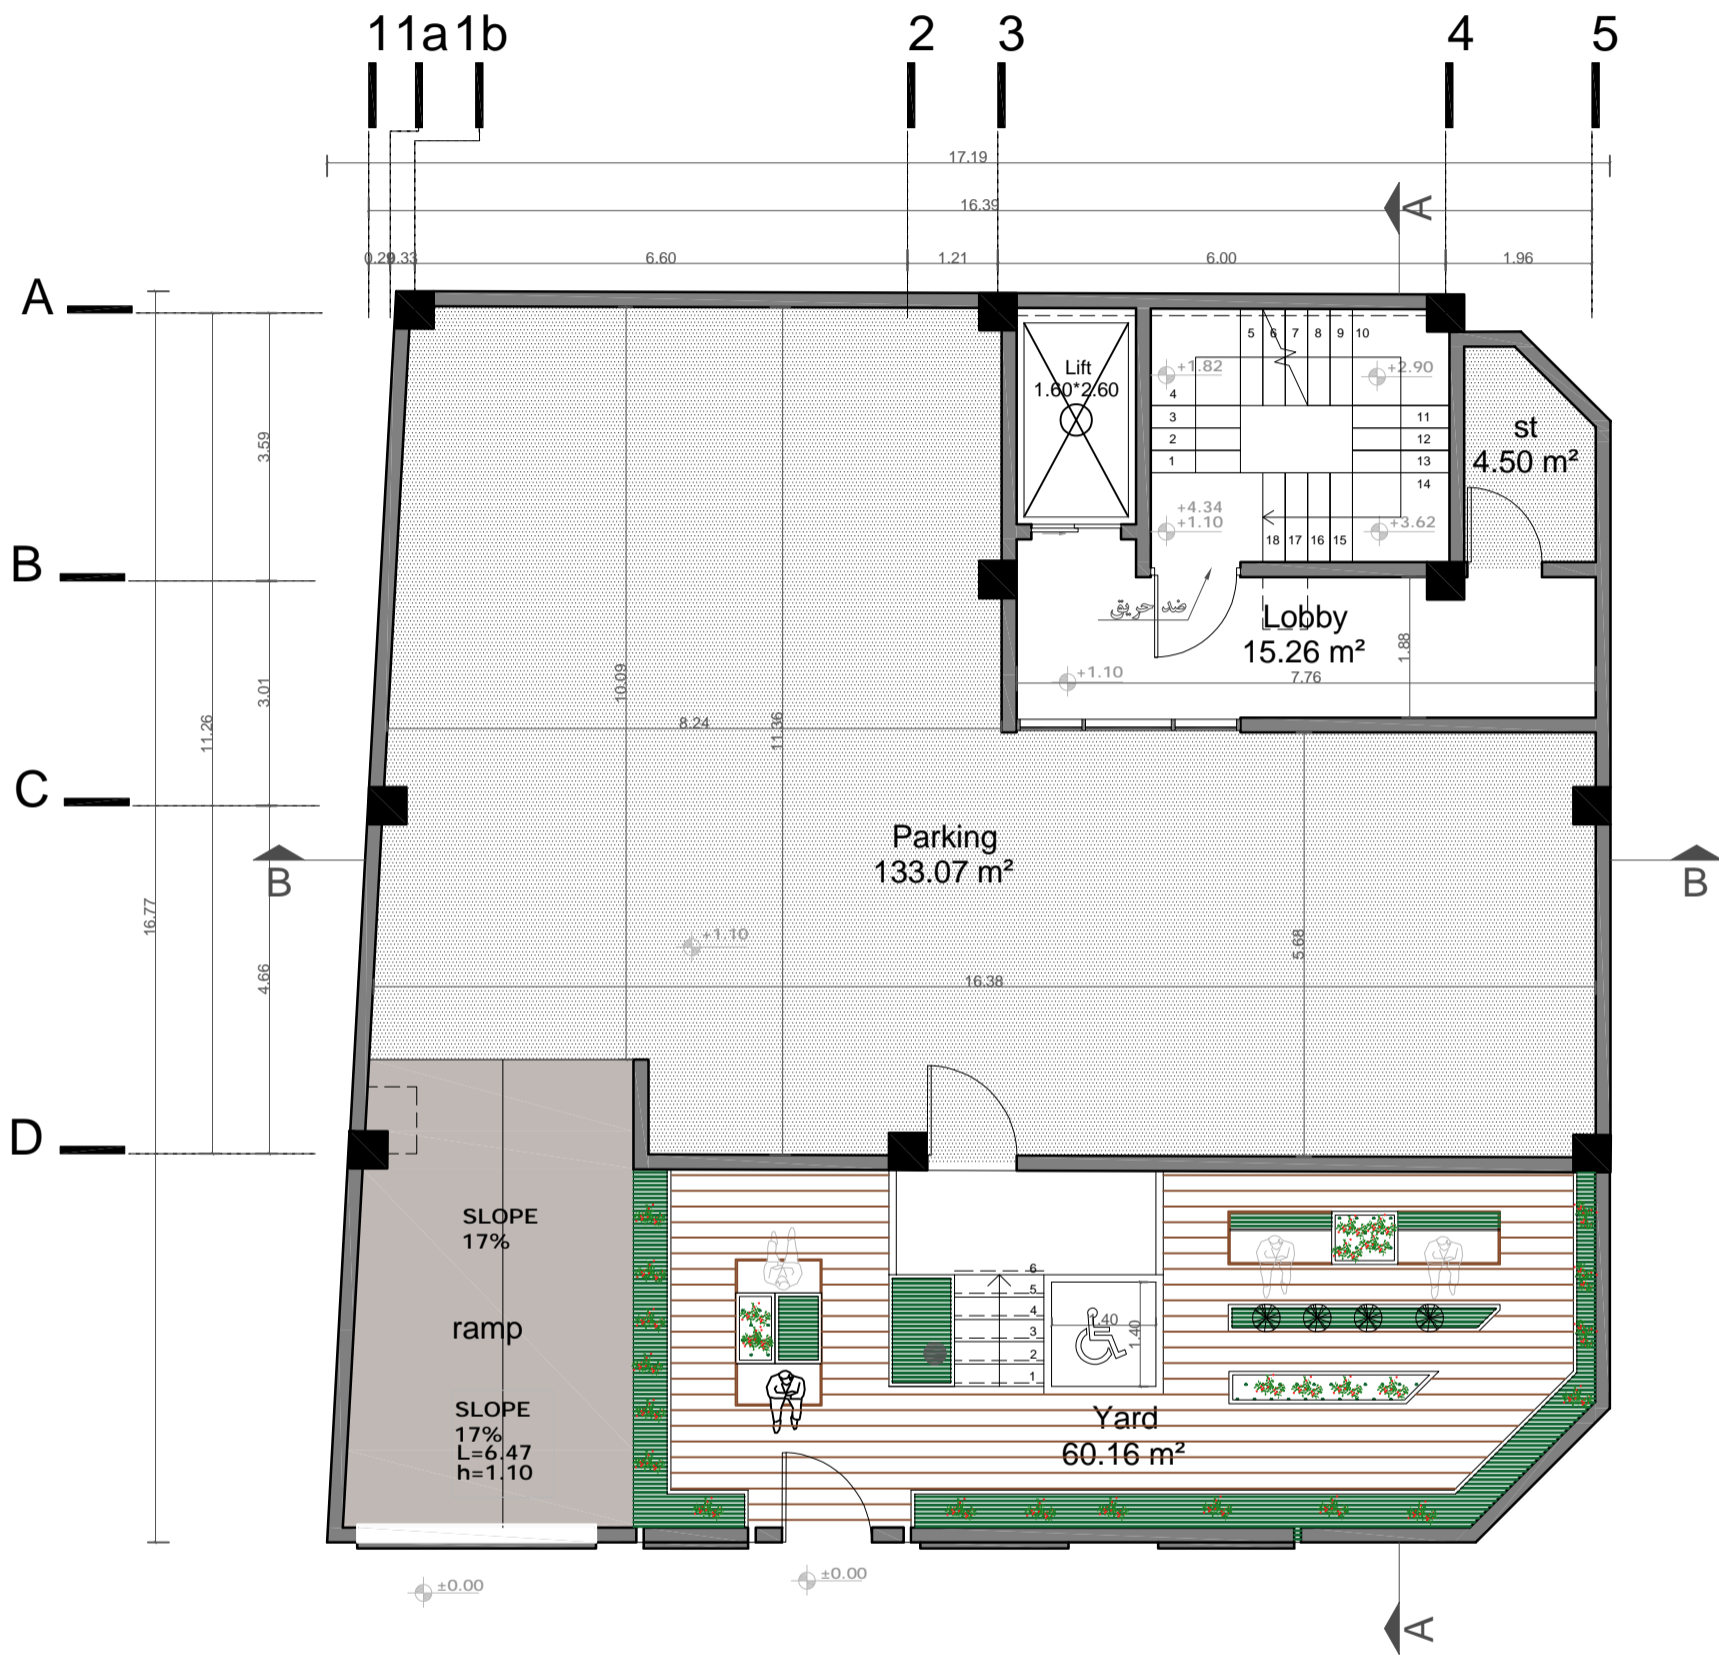




پلان اندازه گذاری و سقف کاذب زیر زمین (۱-)

SC:1/100

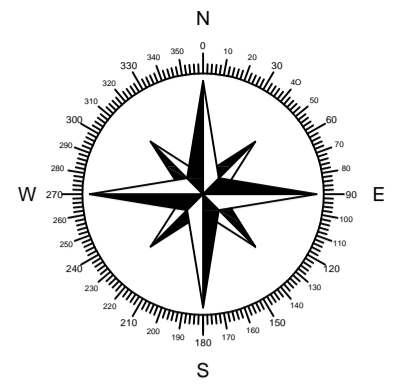



پلان اندازه گذاری و سقف کاذب همکف

SC:1/100

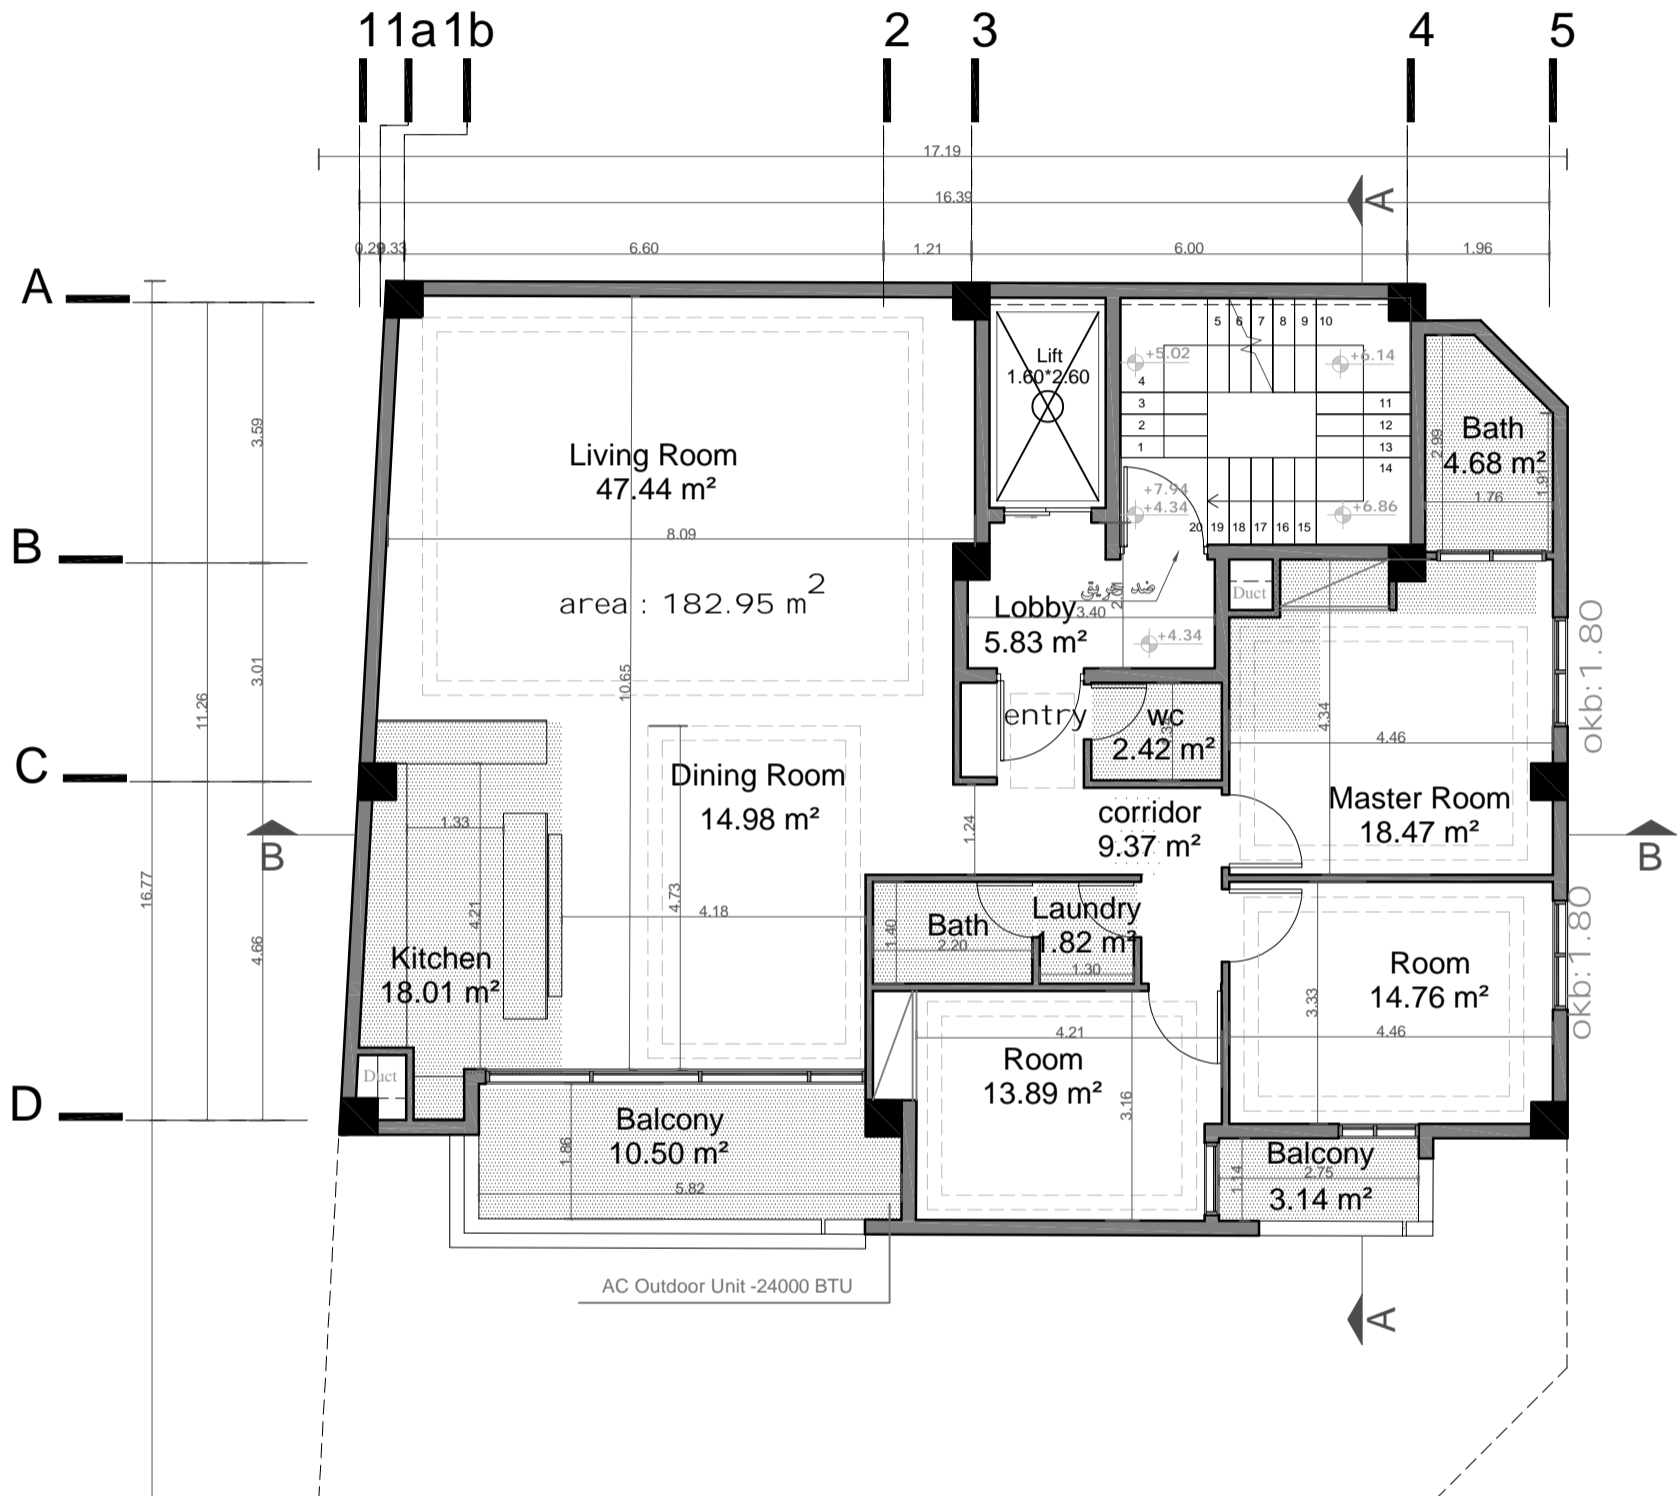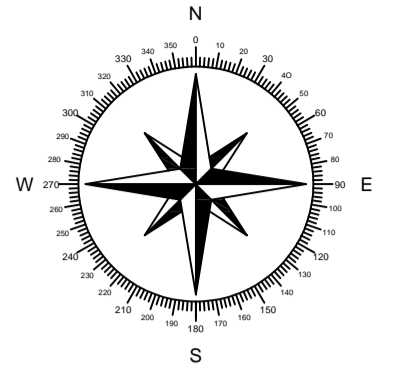



پلان اندازه گذاری و سقف کاذب اول

SC:1/100

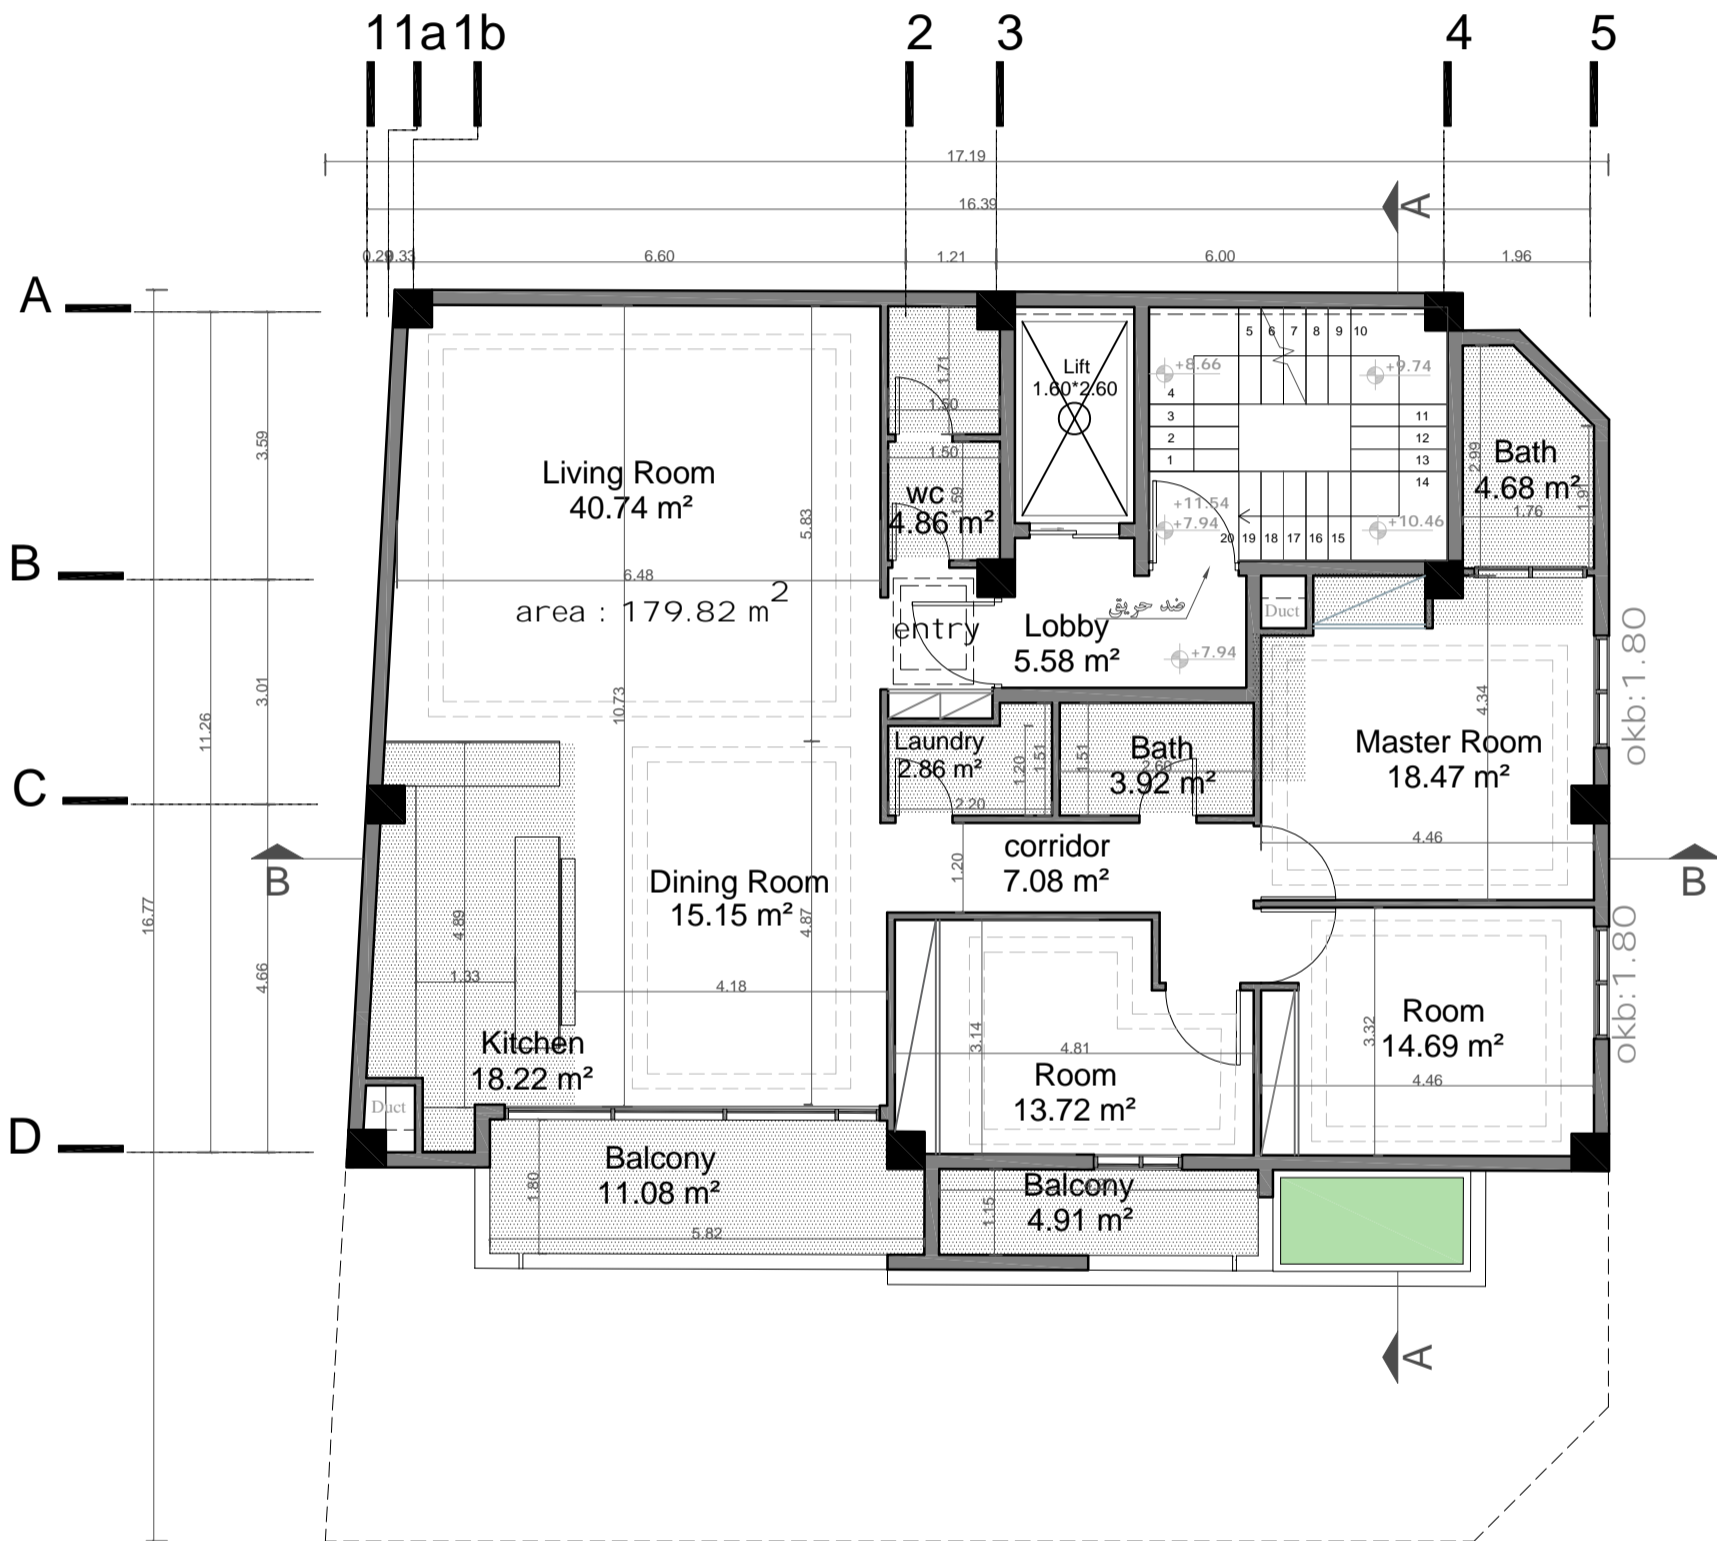
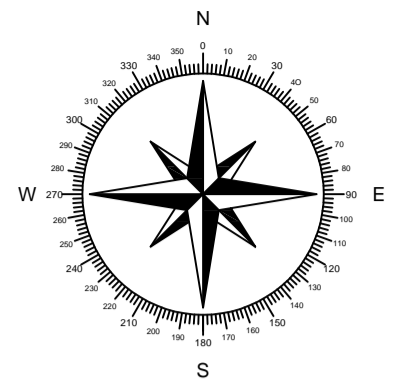


پلان اندازه گذاری و سقف کاذب دوم

SC:1/100

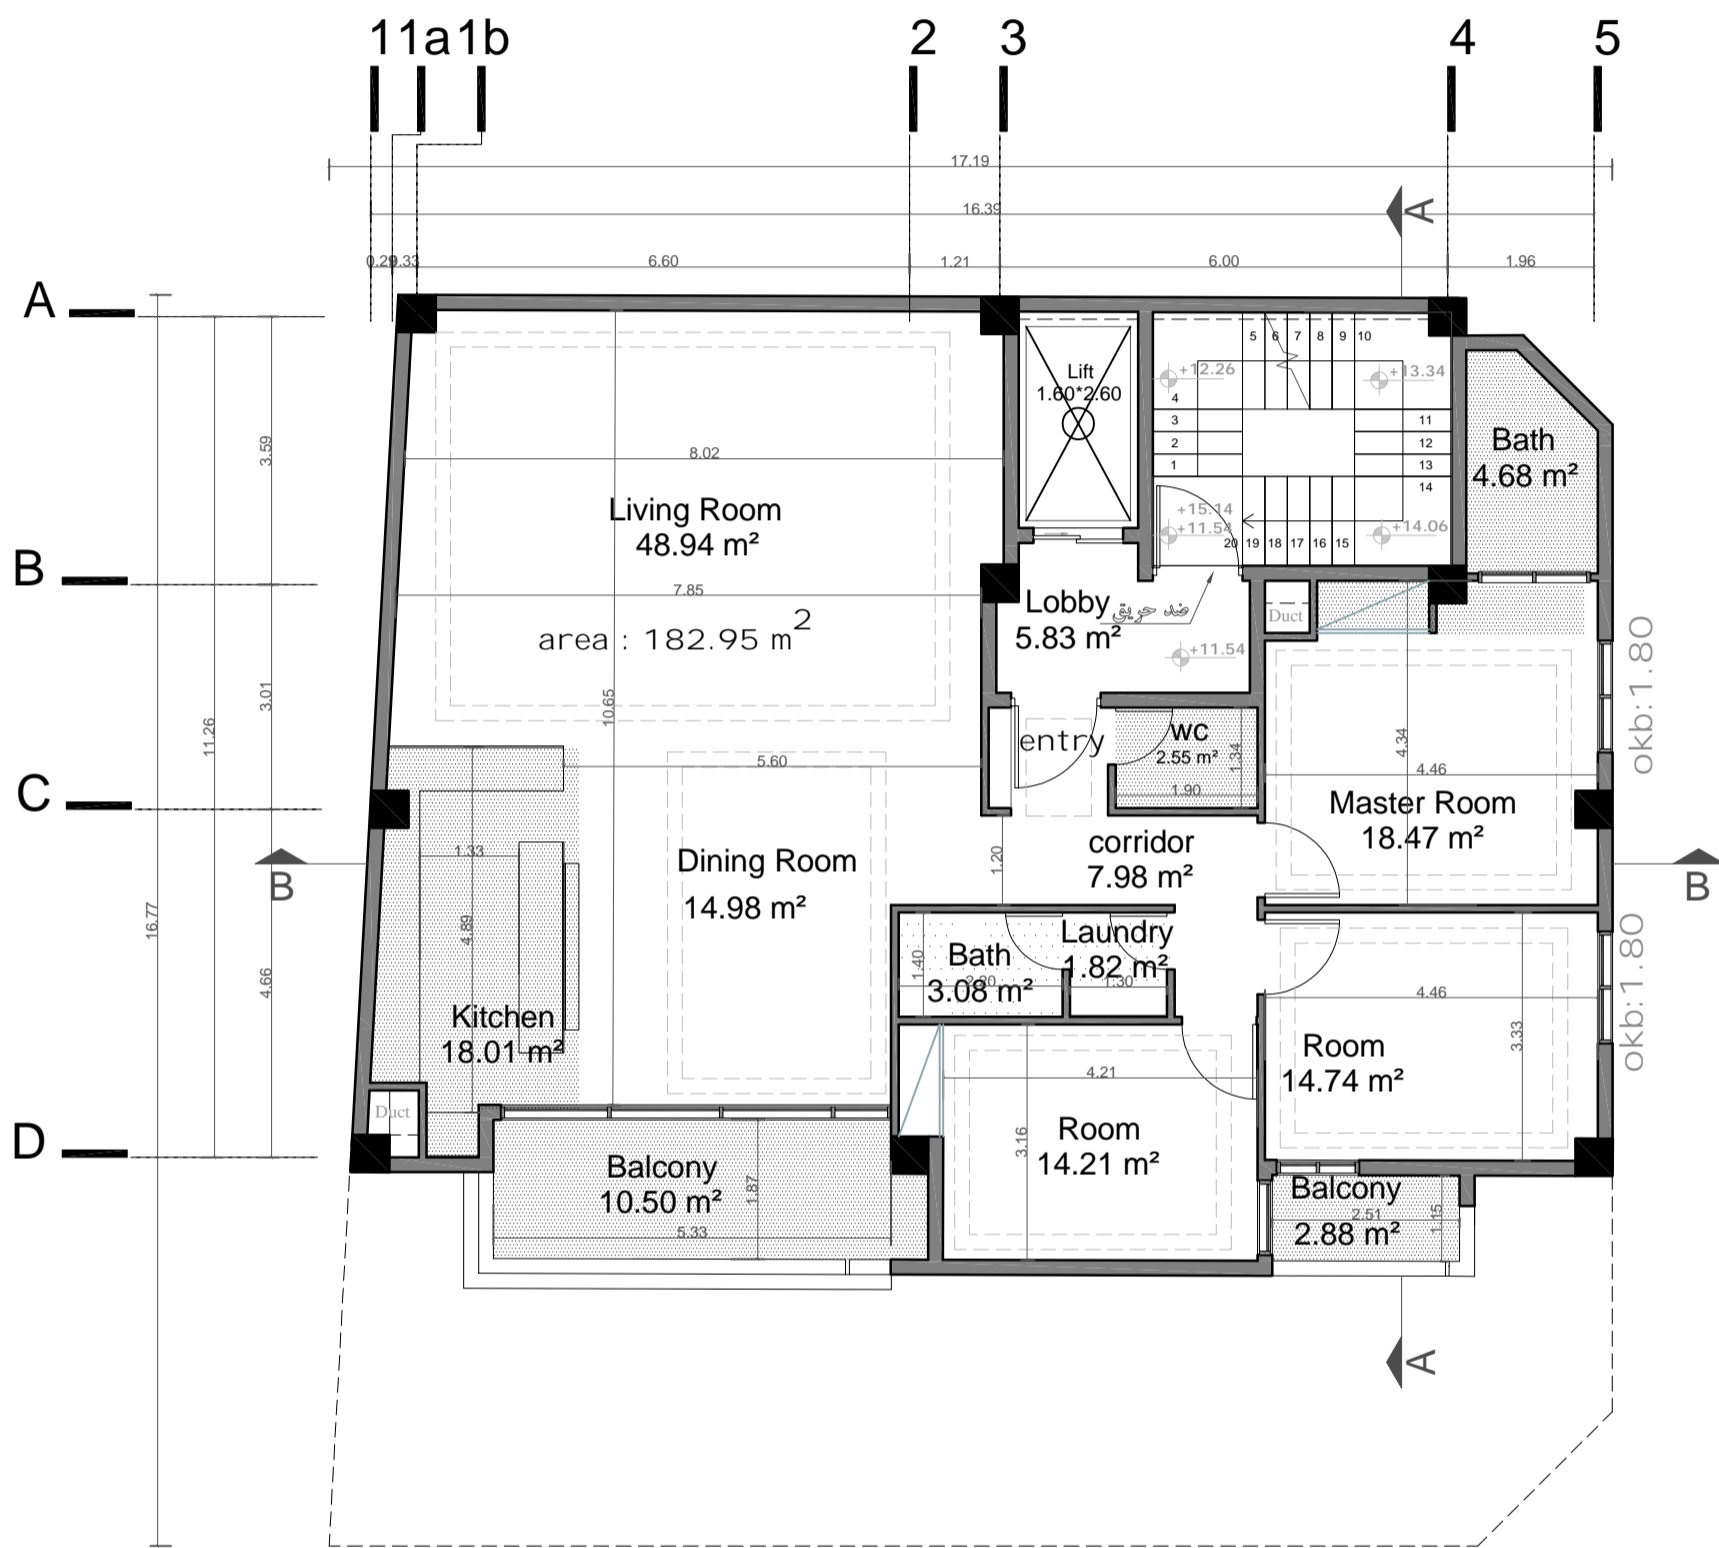
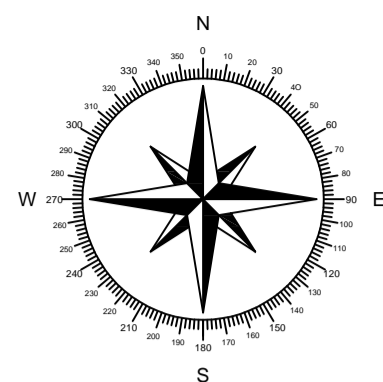


پلان اندازه گذاری و سقف کاذب سوم
SC:1/100

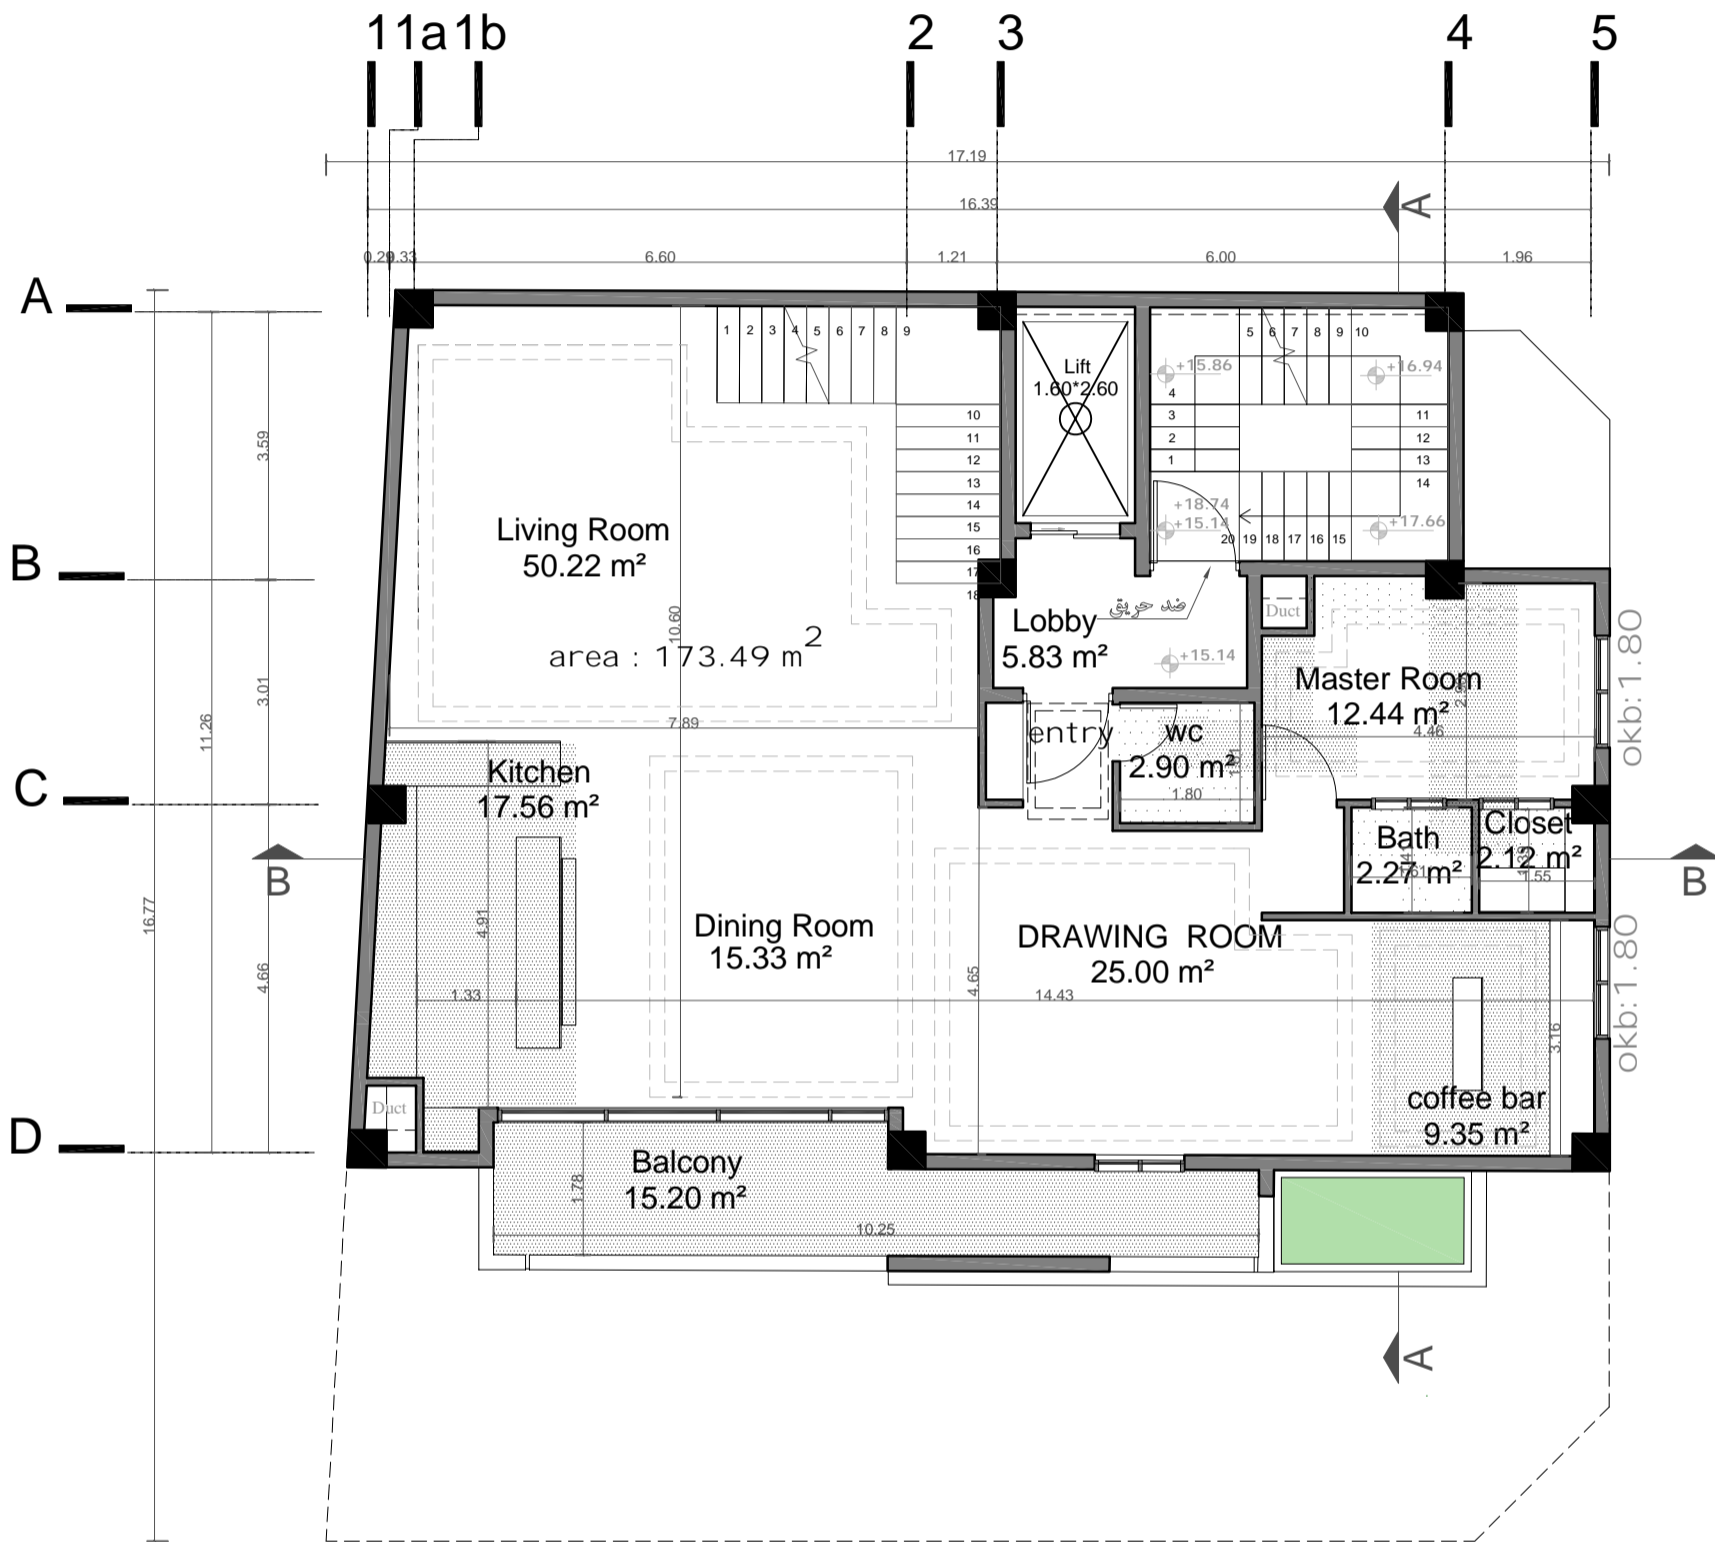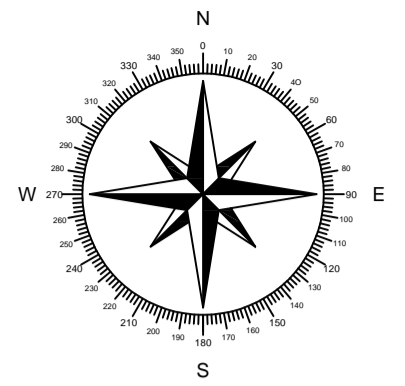


پلان اندازه گذاری و سقف کاذب چهارم

SC:1/100

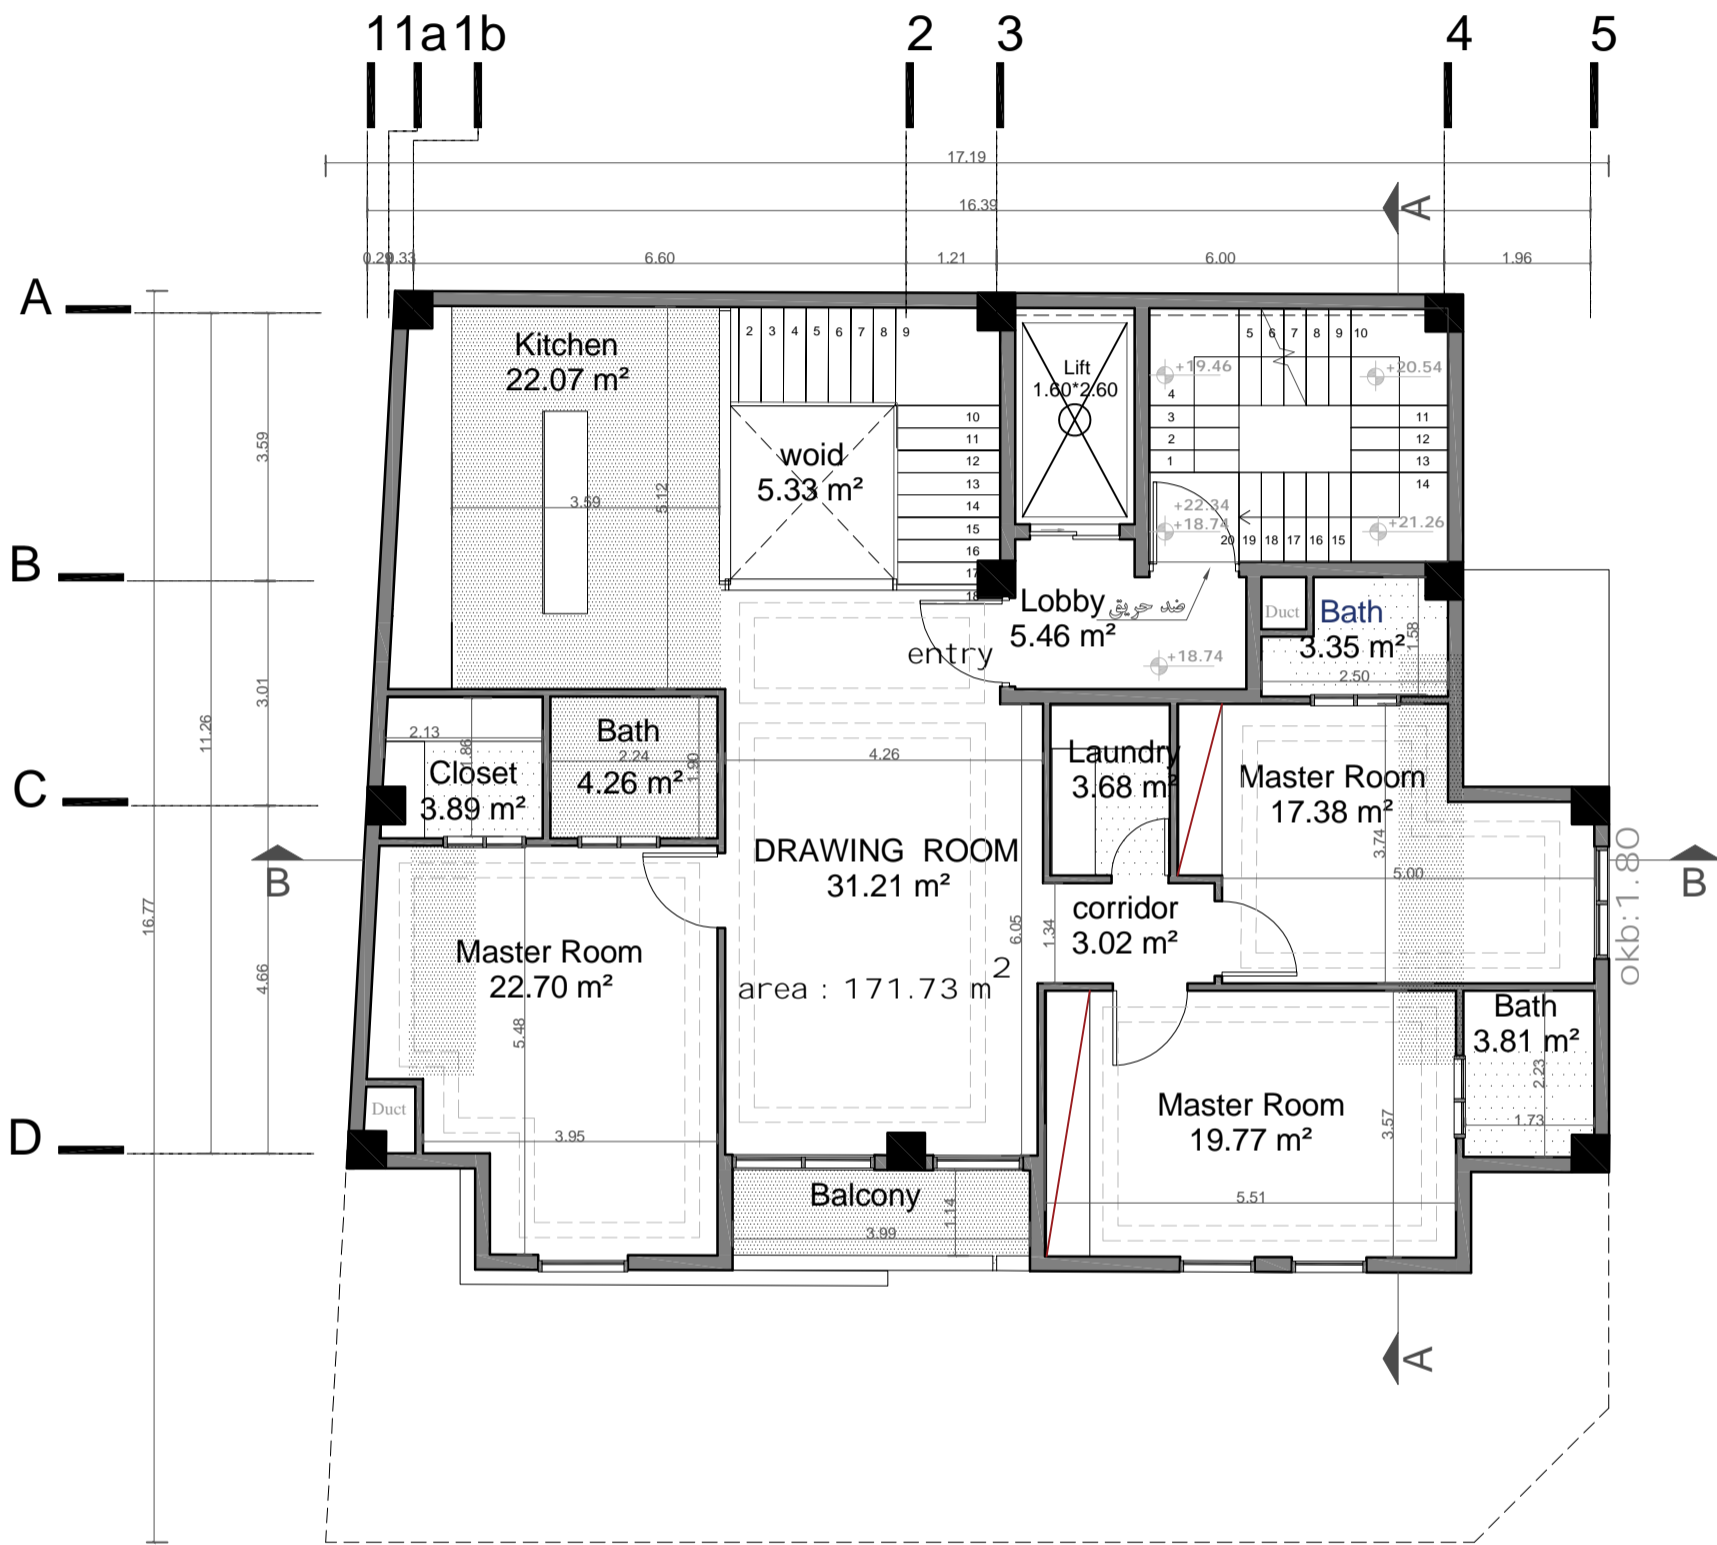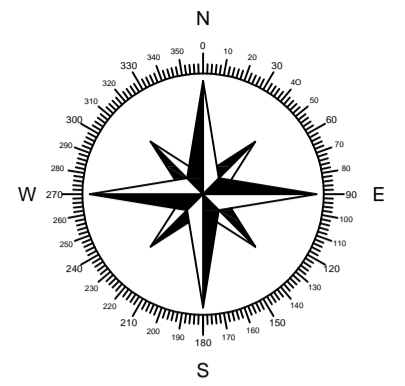


پلان اندازه گذاری و سقف کاذب پنجم

SC:1/100

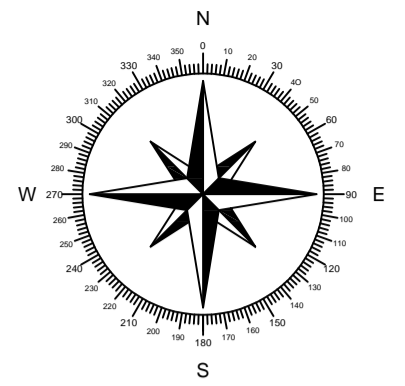

فضای بار


فضای نشیمن سرپوشیده

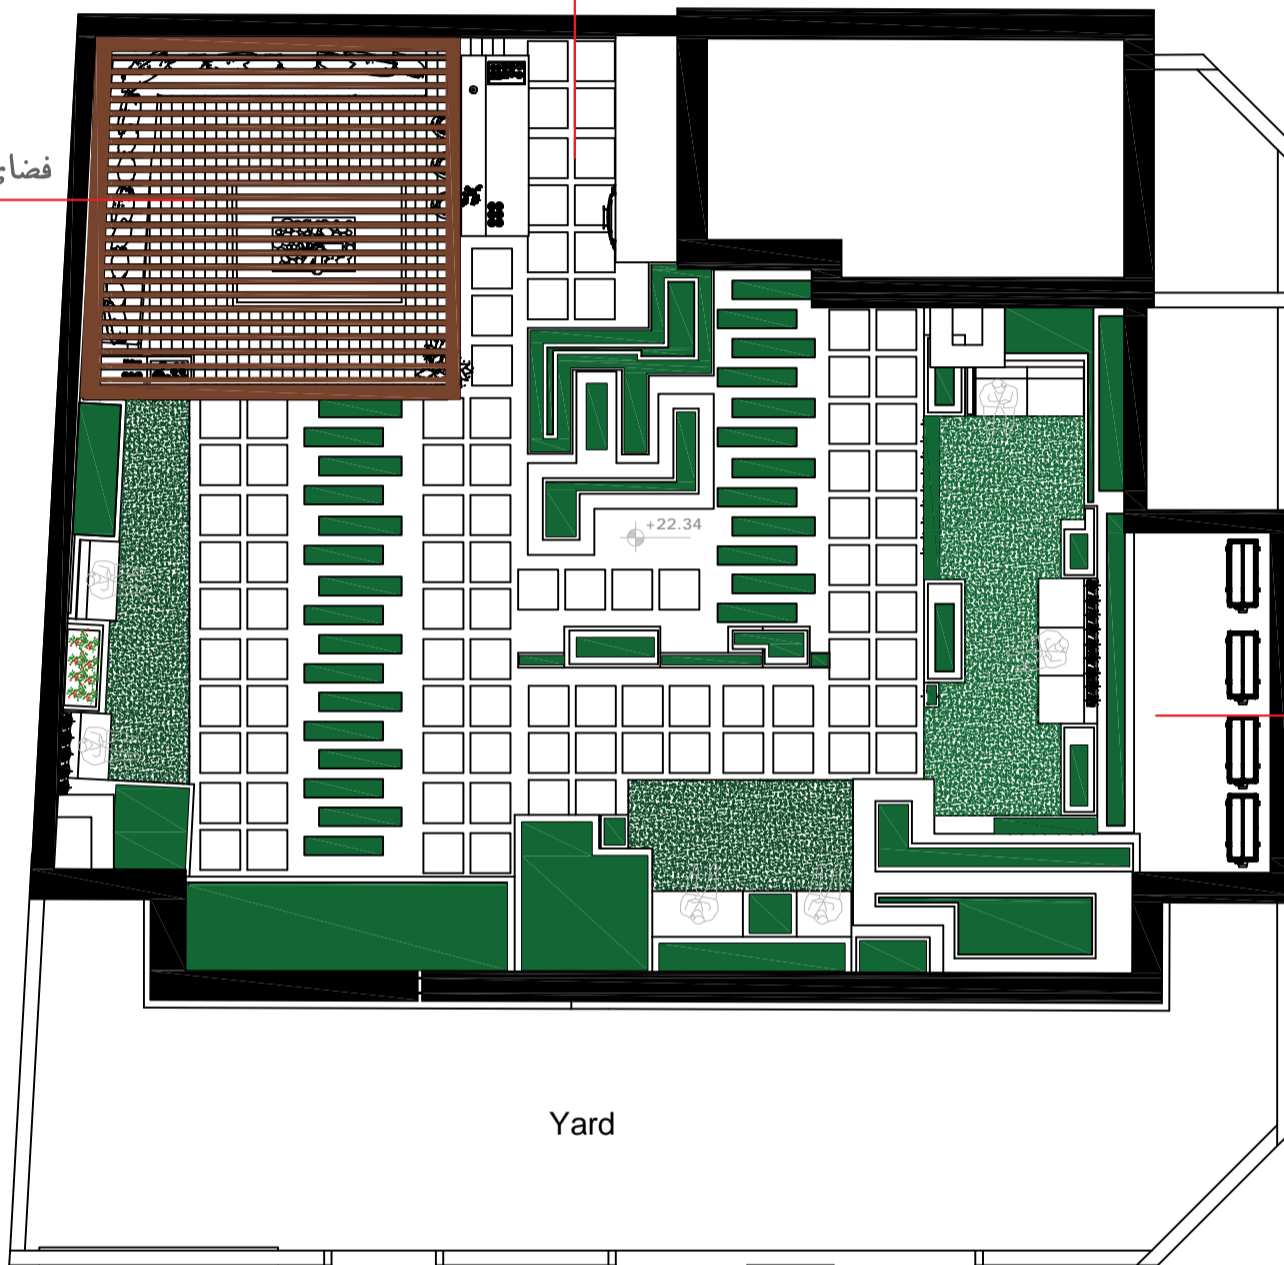



محل جانمایی کندانسورها

Yard

Roof garden

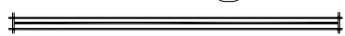



SC:1/100

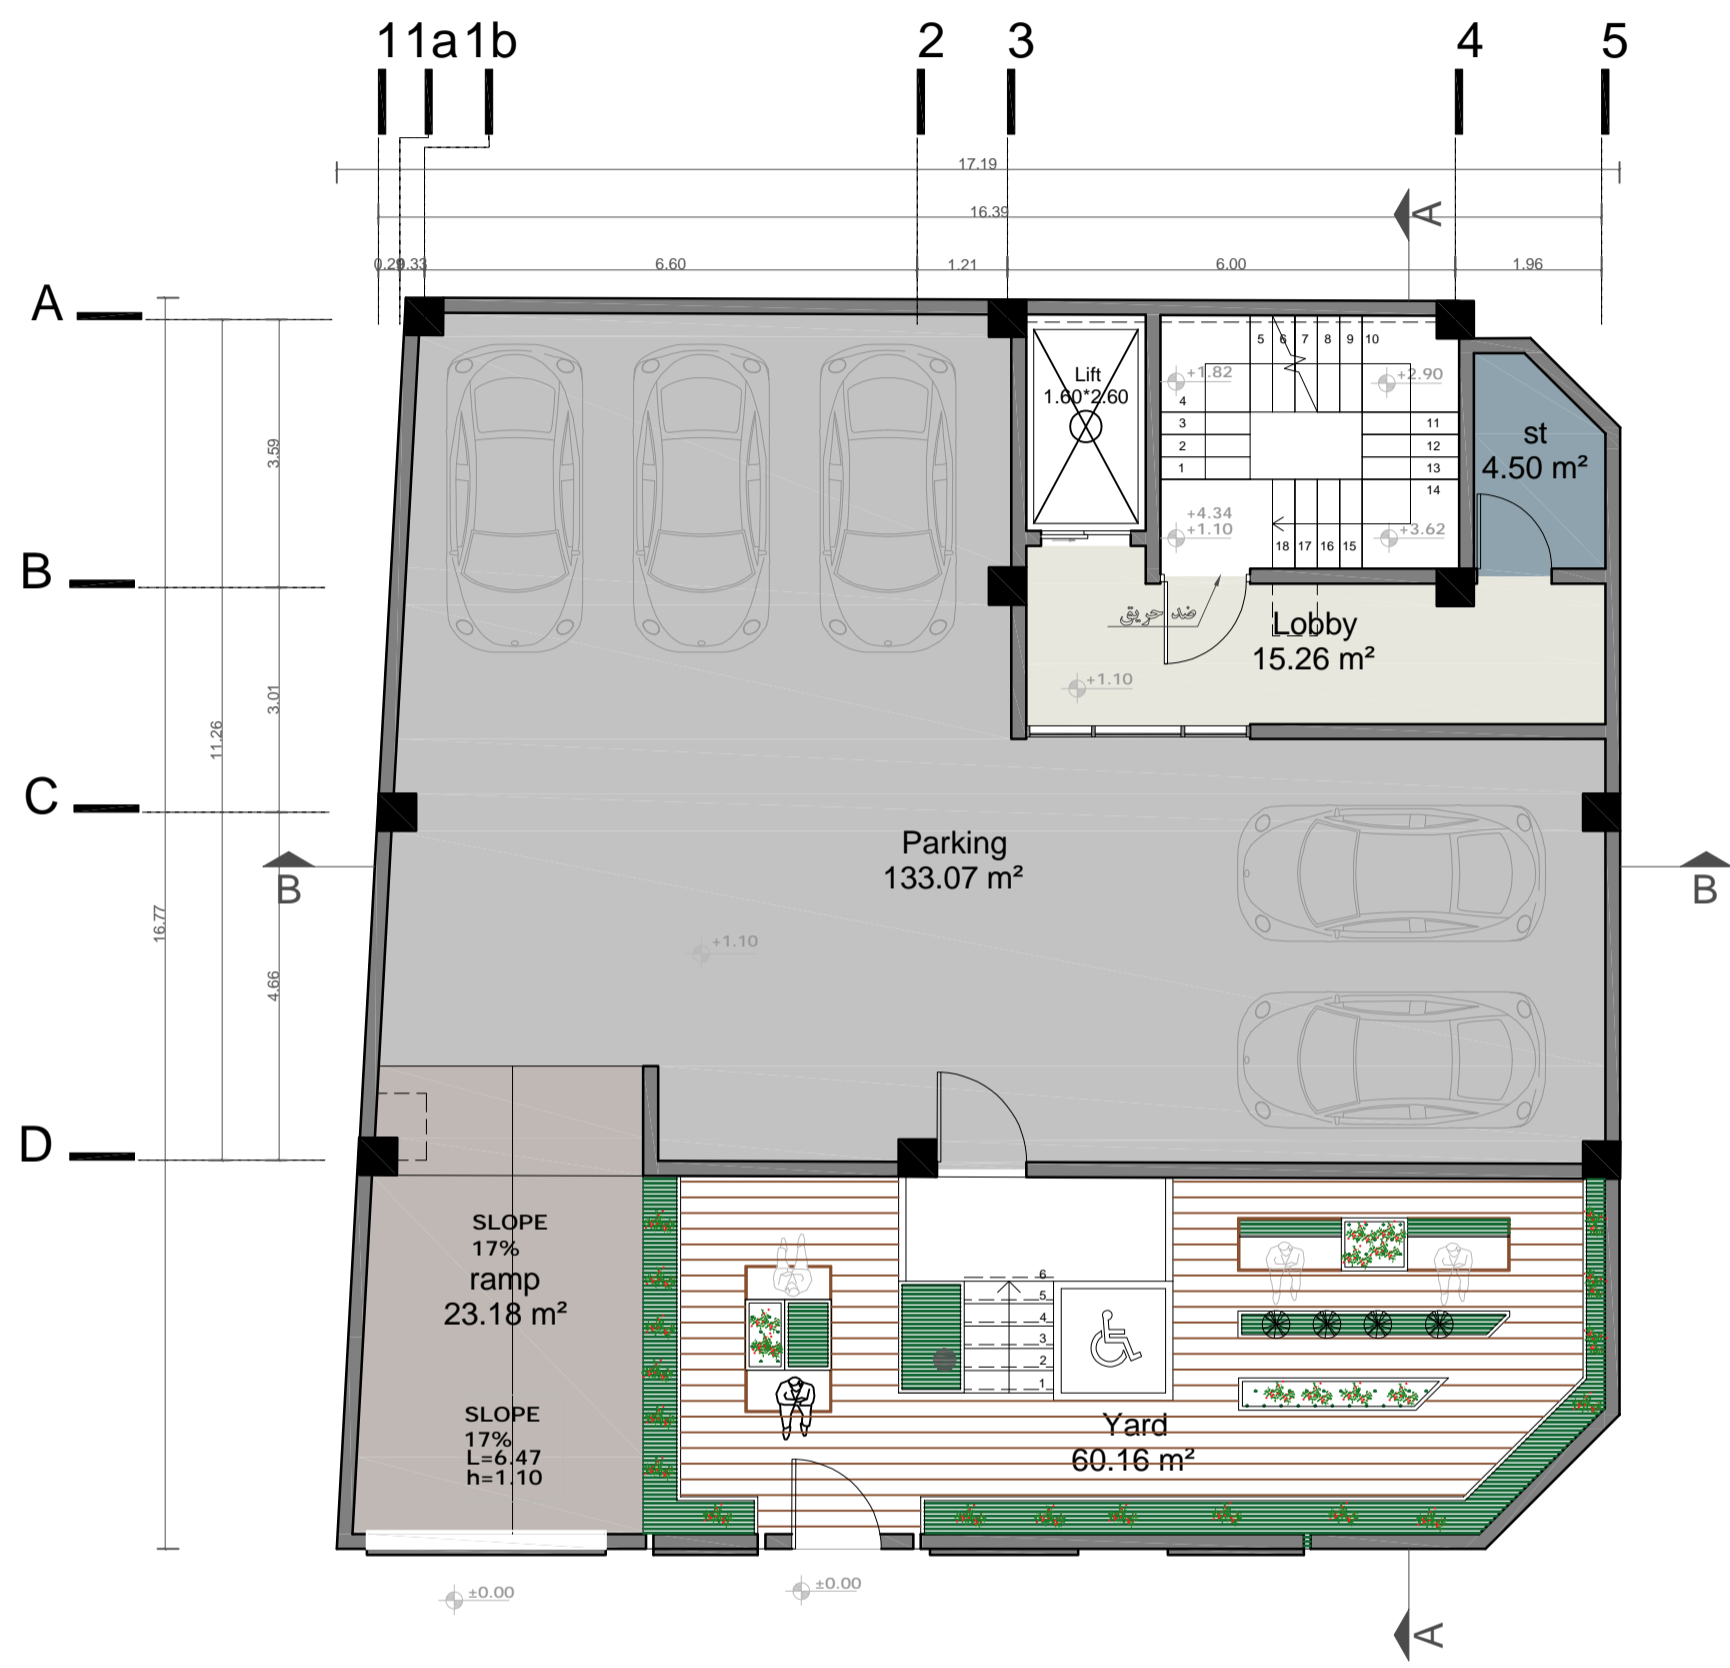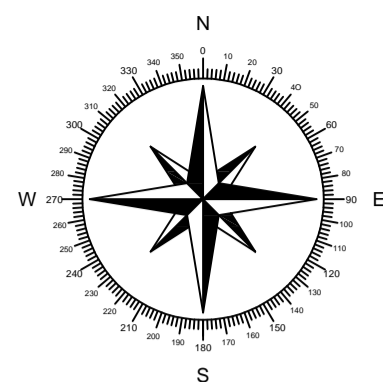

- Lobby
- Parking
- ramp
- st
- Yard



پلان مبلمان همکف

SC:1/100

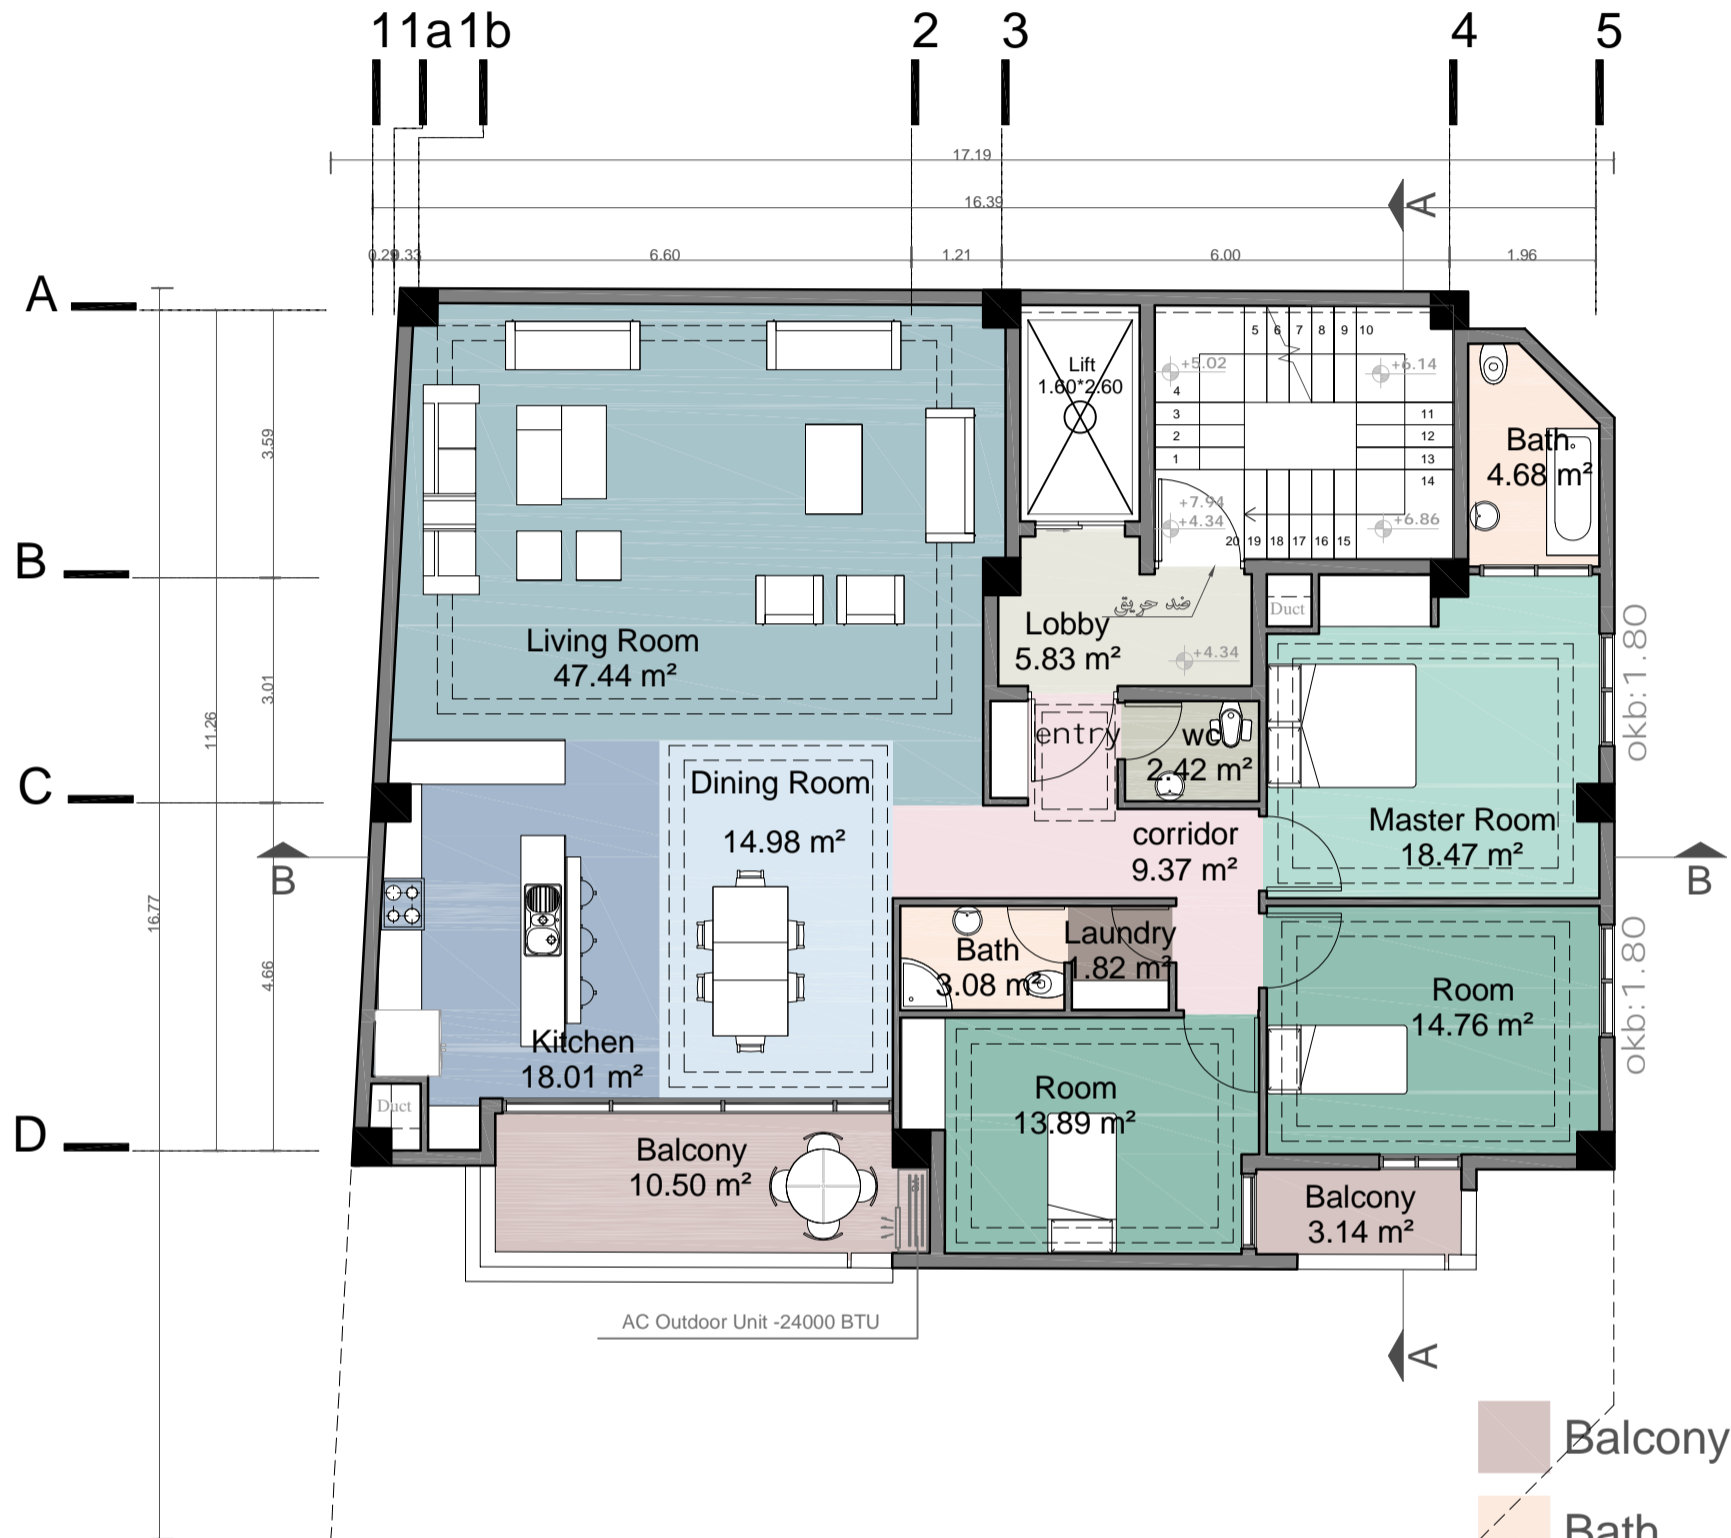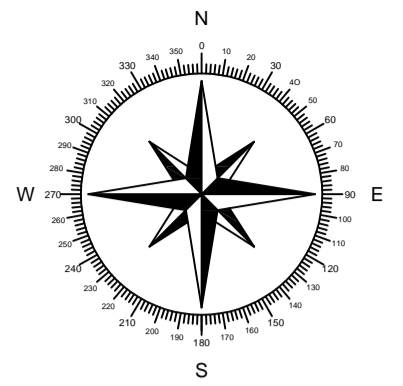



پلان مبلمان اول
 SC:1/100

- Balcony
- Bath
- corridor
- Dining Room
- Kitchen
- Laundry
- Living Room
- Lobby
- Master Room
- Room
- WC

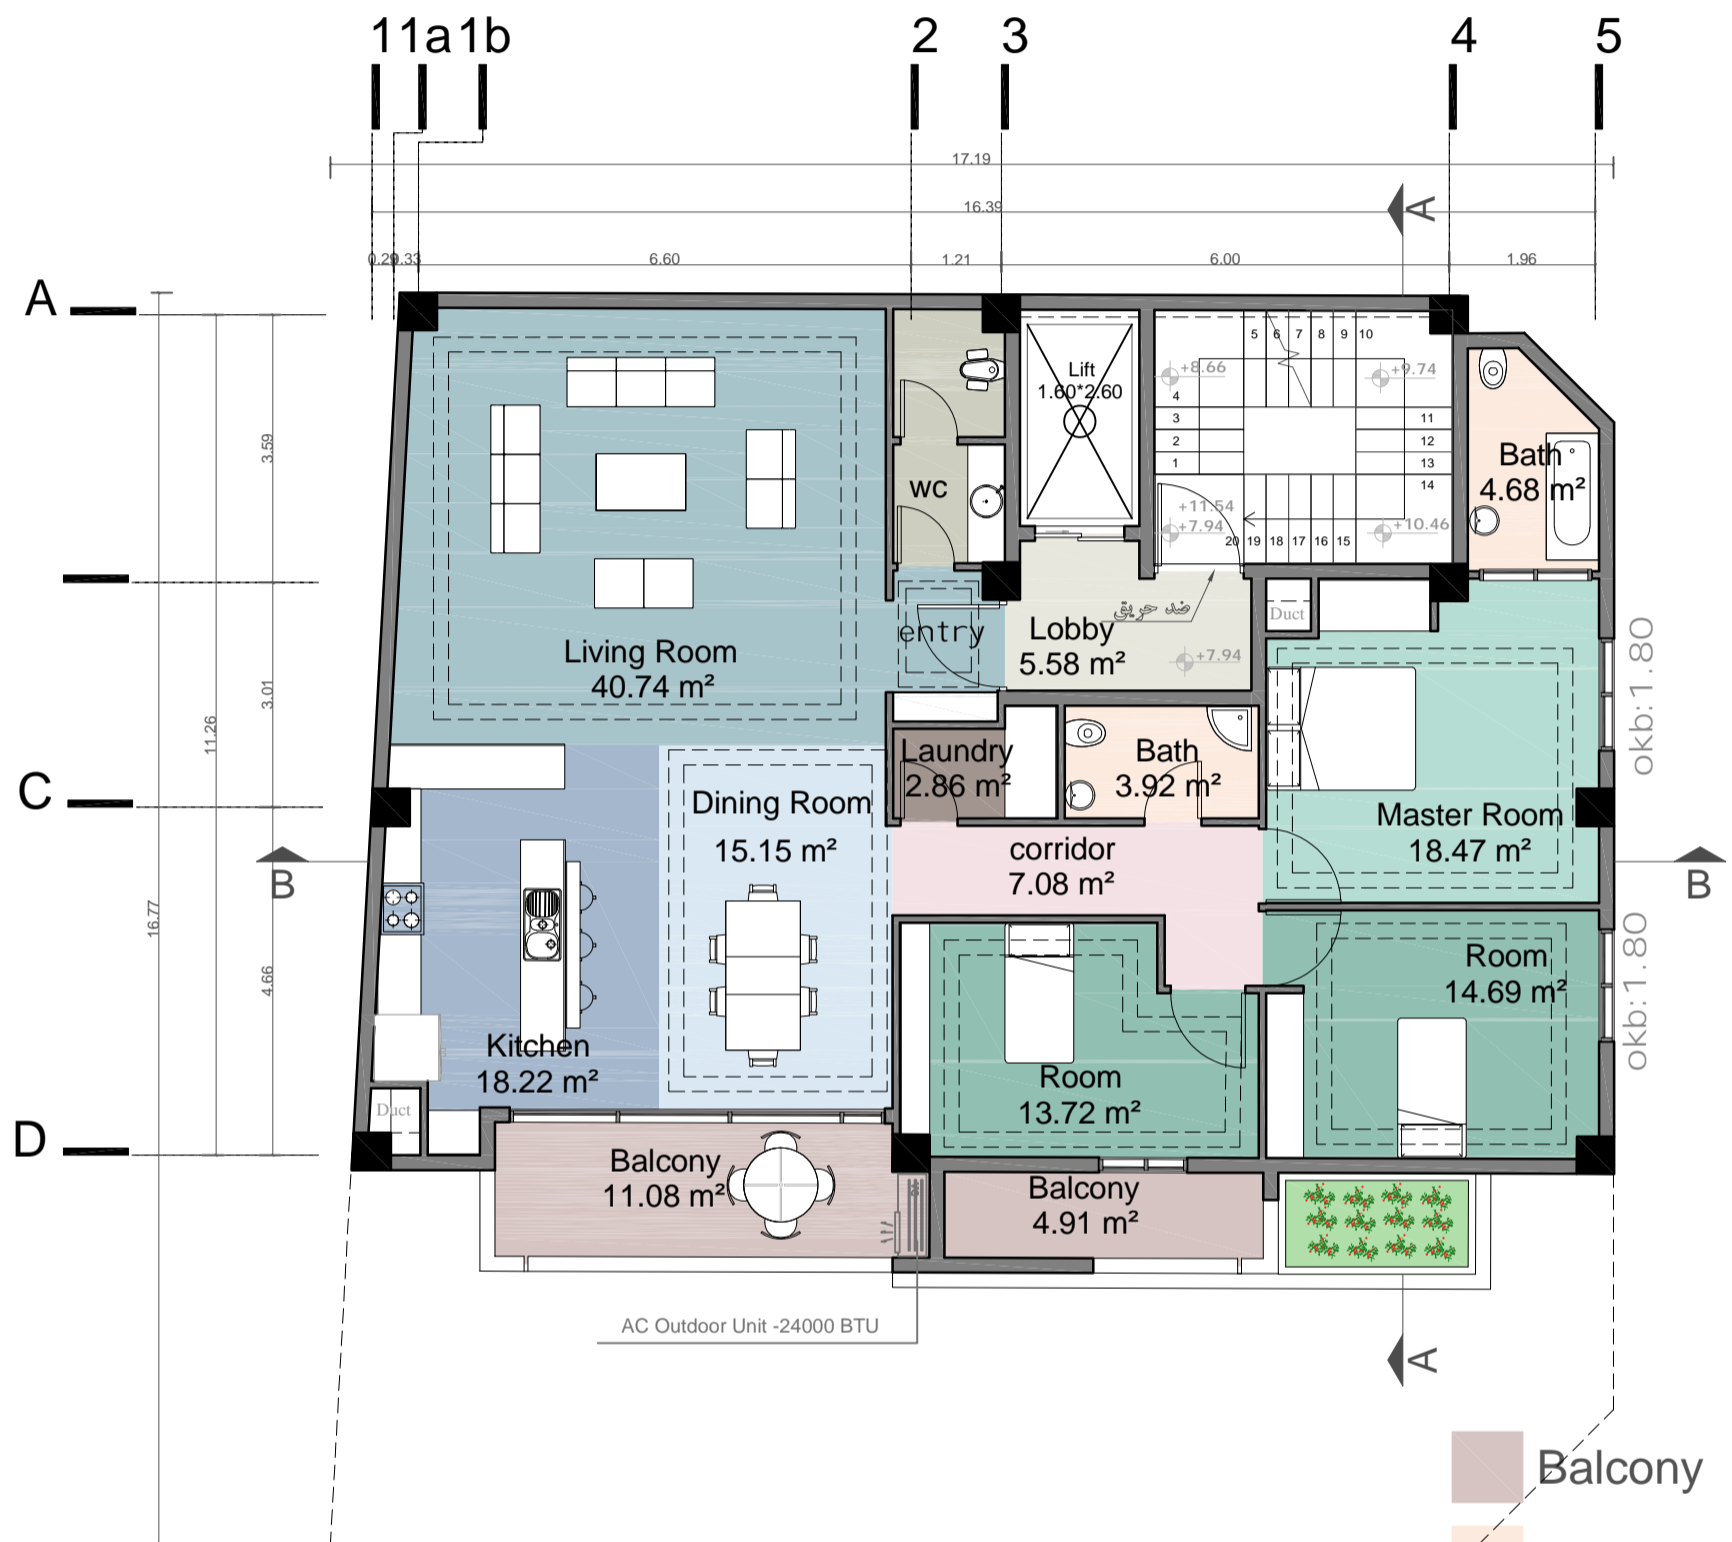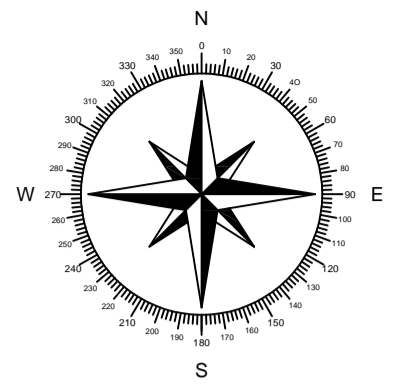



- Balcony
- Bath
- corridor
- Dining Room
- Kitchen
- Laundry
- Living Room
- Lobby
- Master Room
- Room
- WC

پلان اندازه گذاری و سقف کاذب دوم
 SC:1/100

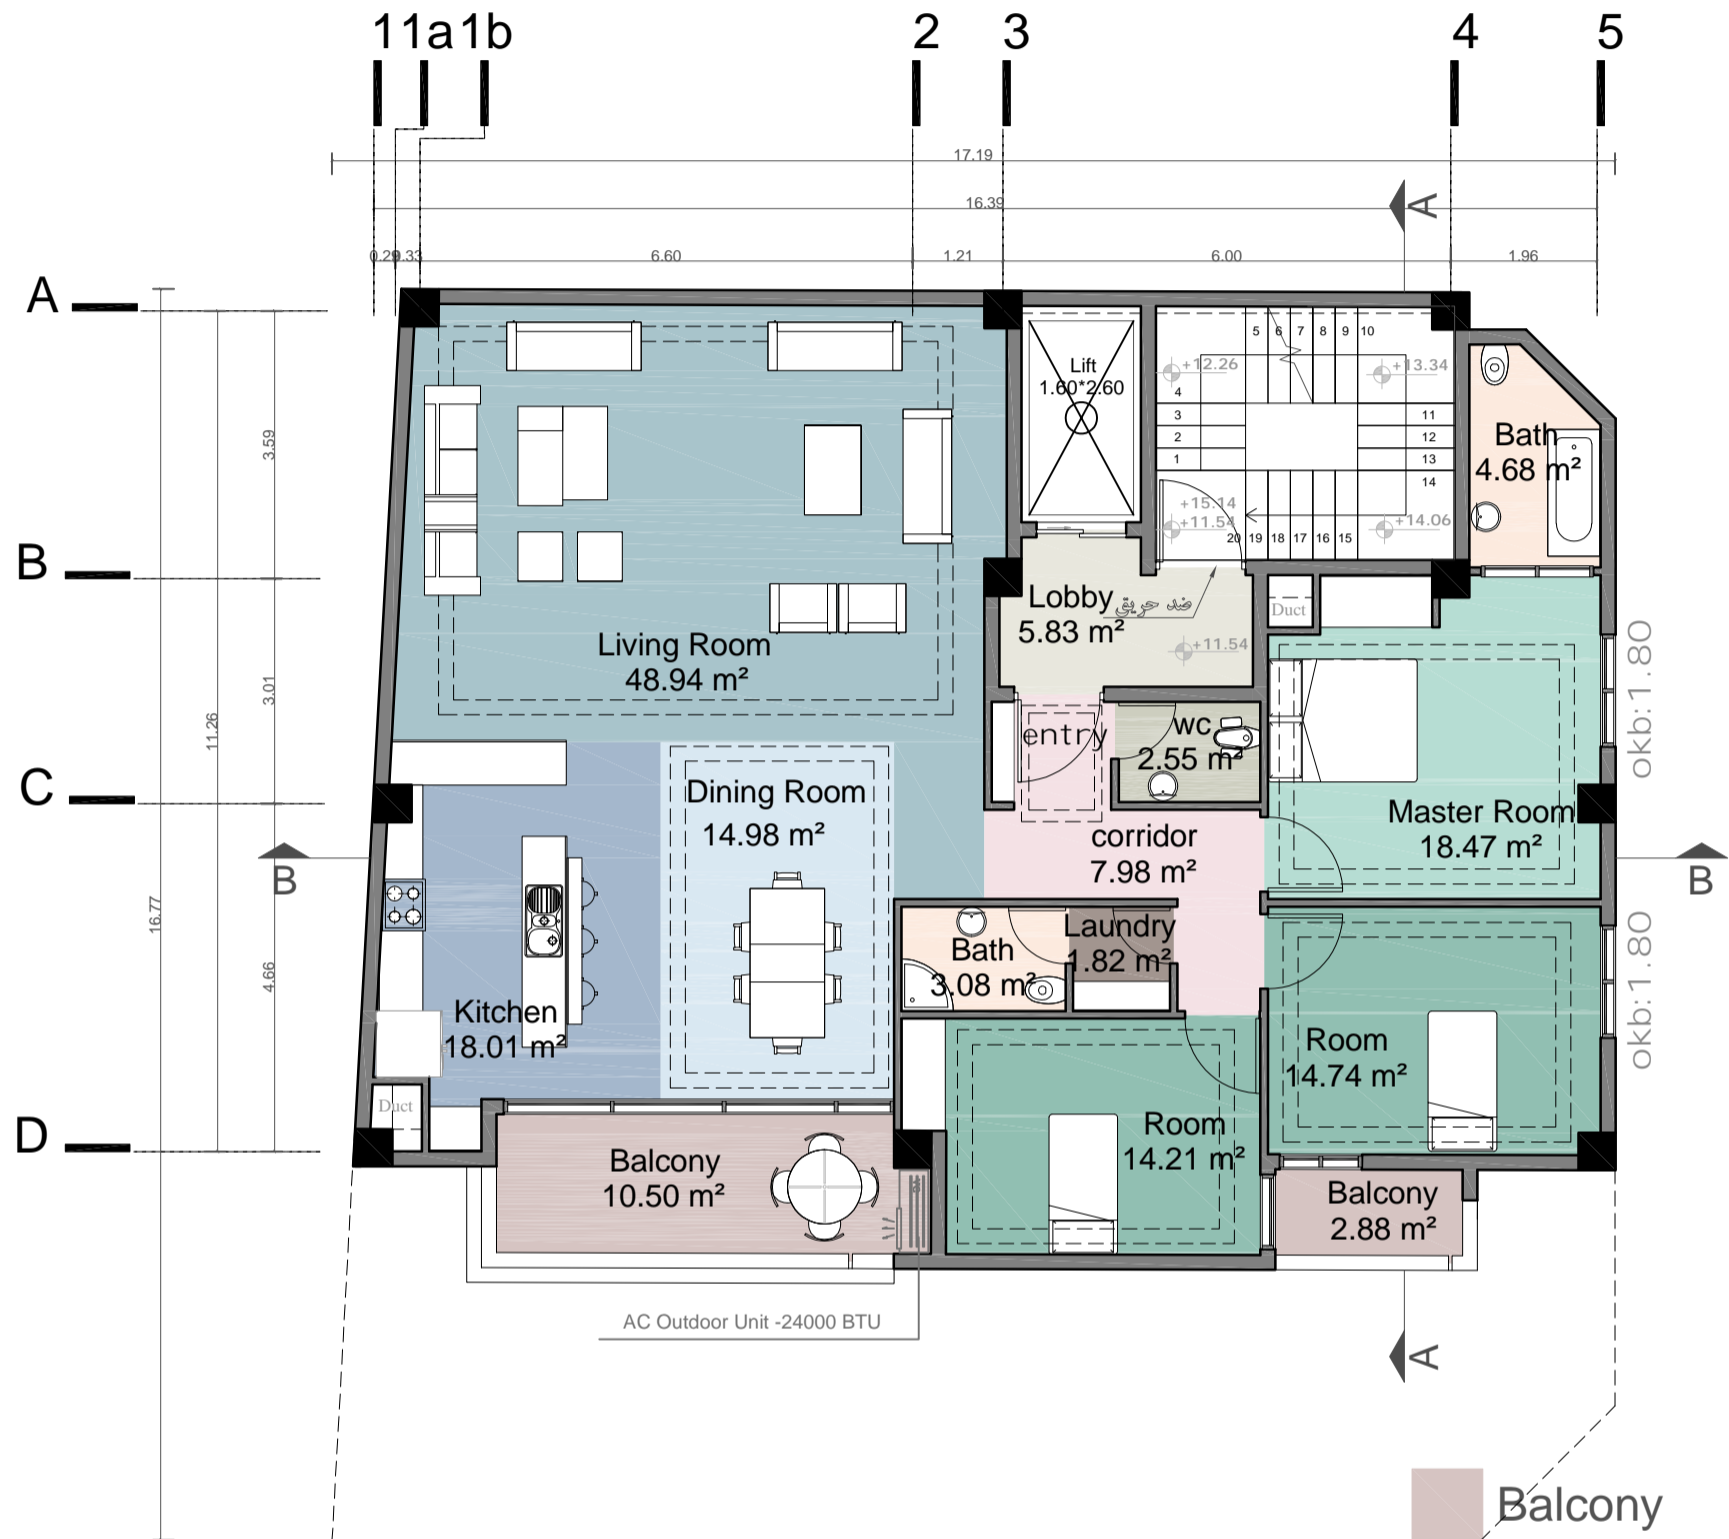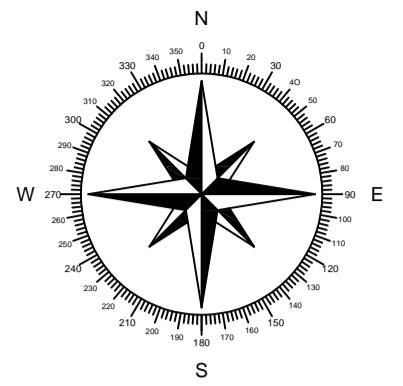



پلان مبلمان سوم



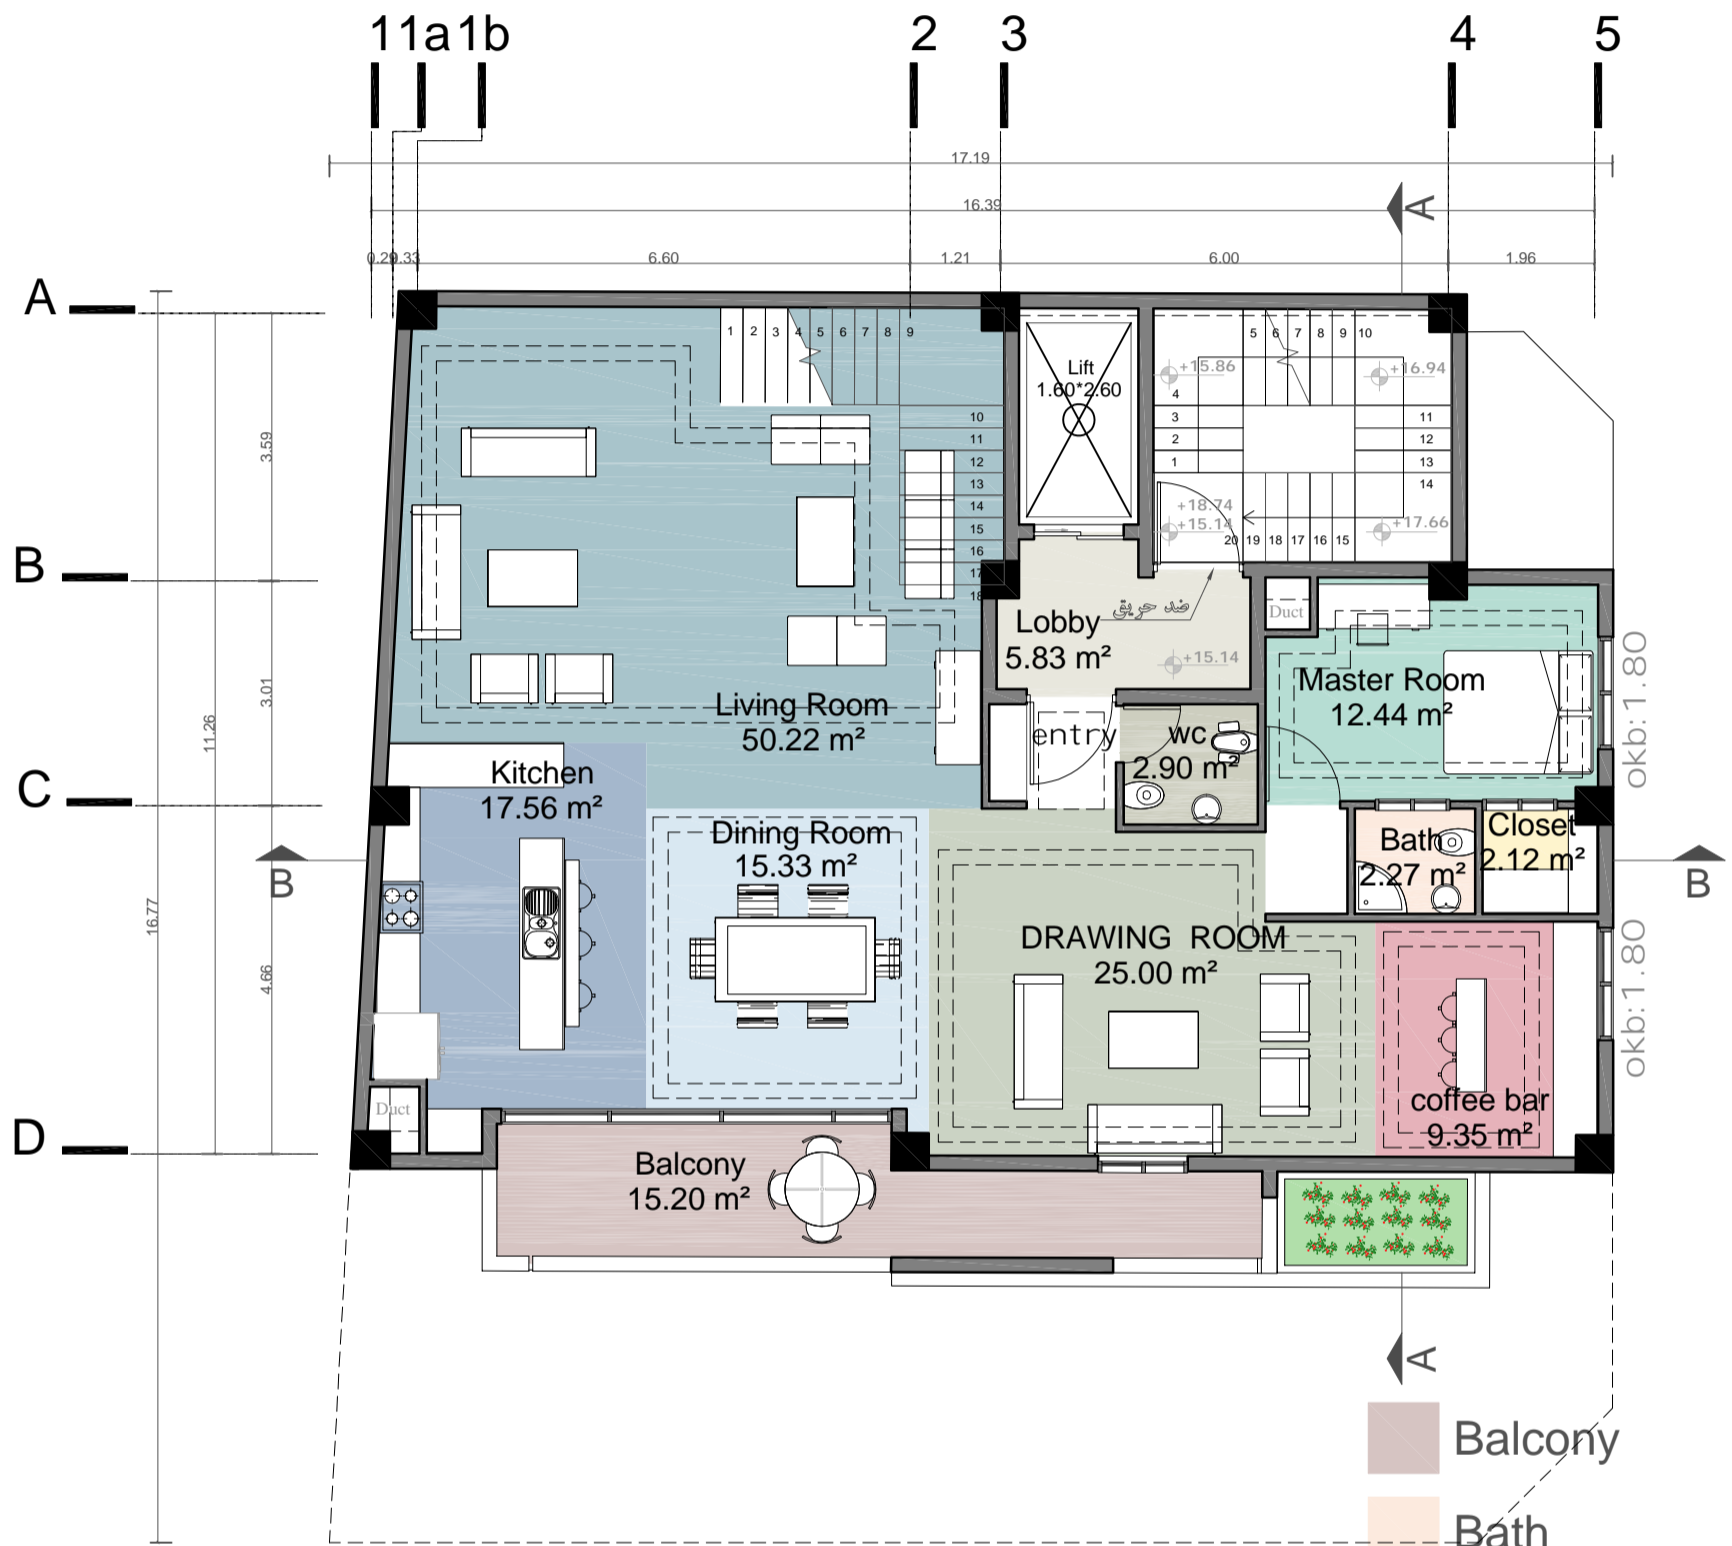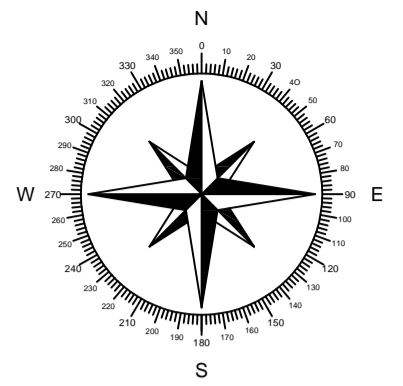

- Balcony
- Bath
- Closet
- coffee bar
- Dining Room
- DRAWING ROOM
- Kitchen
- Living Room
- Lobby
- Master Room
- WC



پلان مبلمان چهارم

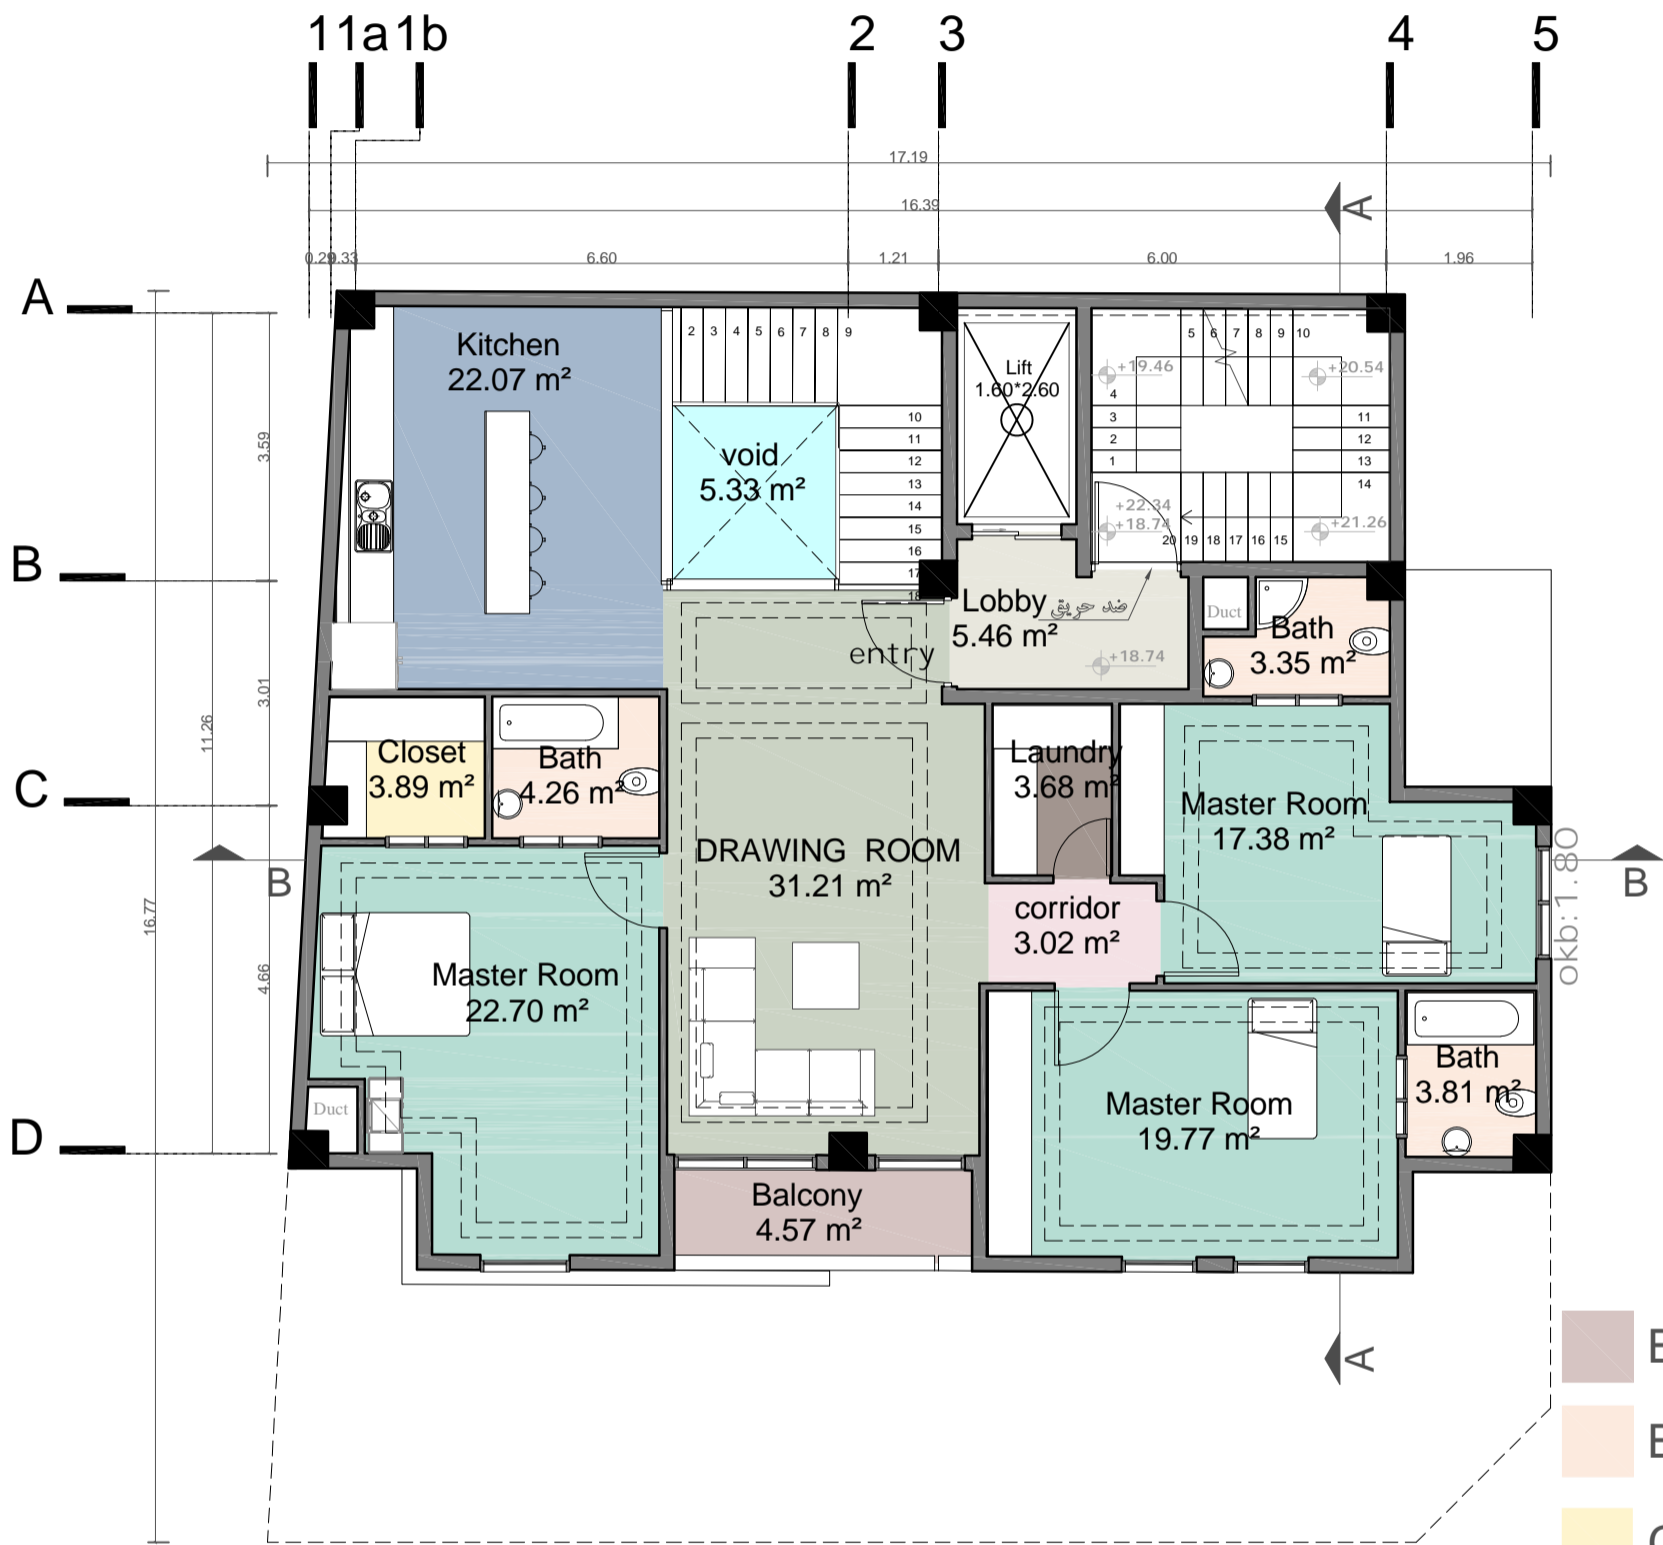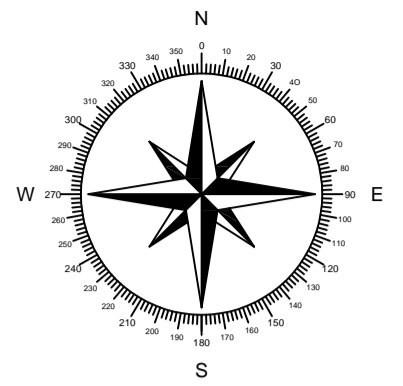


- Balcony
- Bath
- Closet
- corridor
- DRAWING ROOM
- Kitchen
- Laundry
- Lobby
- Master Room
- wc
- void

پلان مبلمان پنجم


SC:1/100

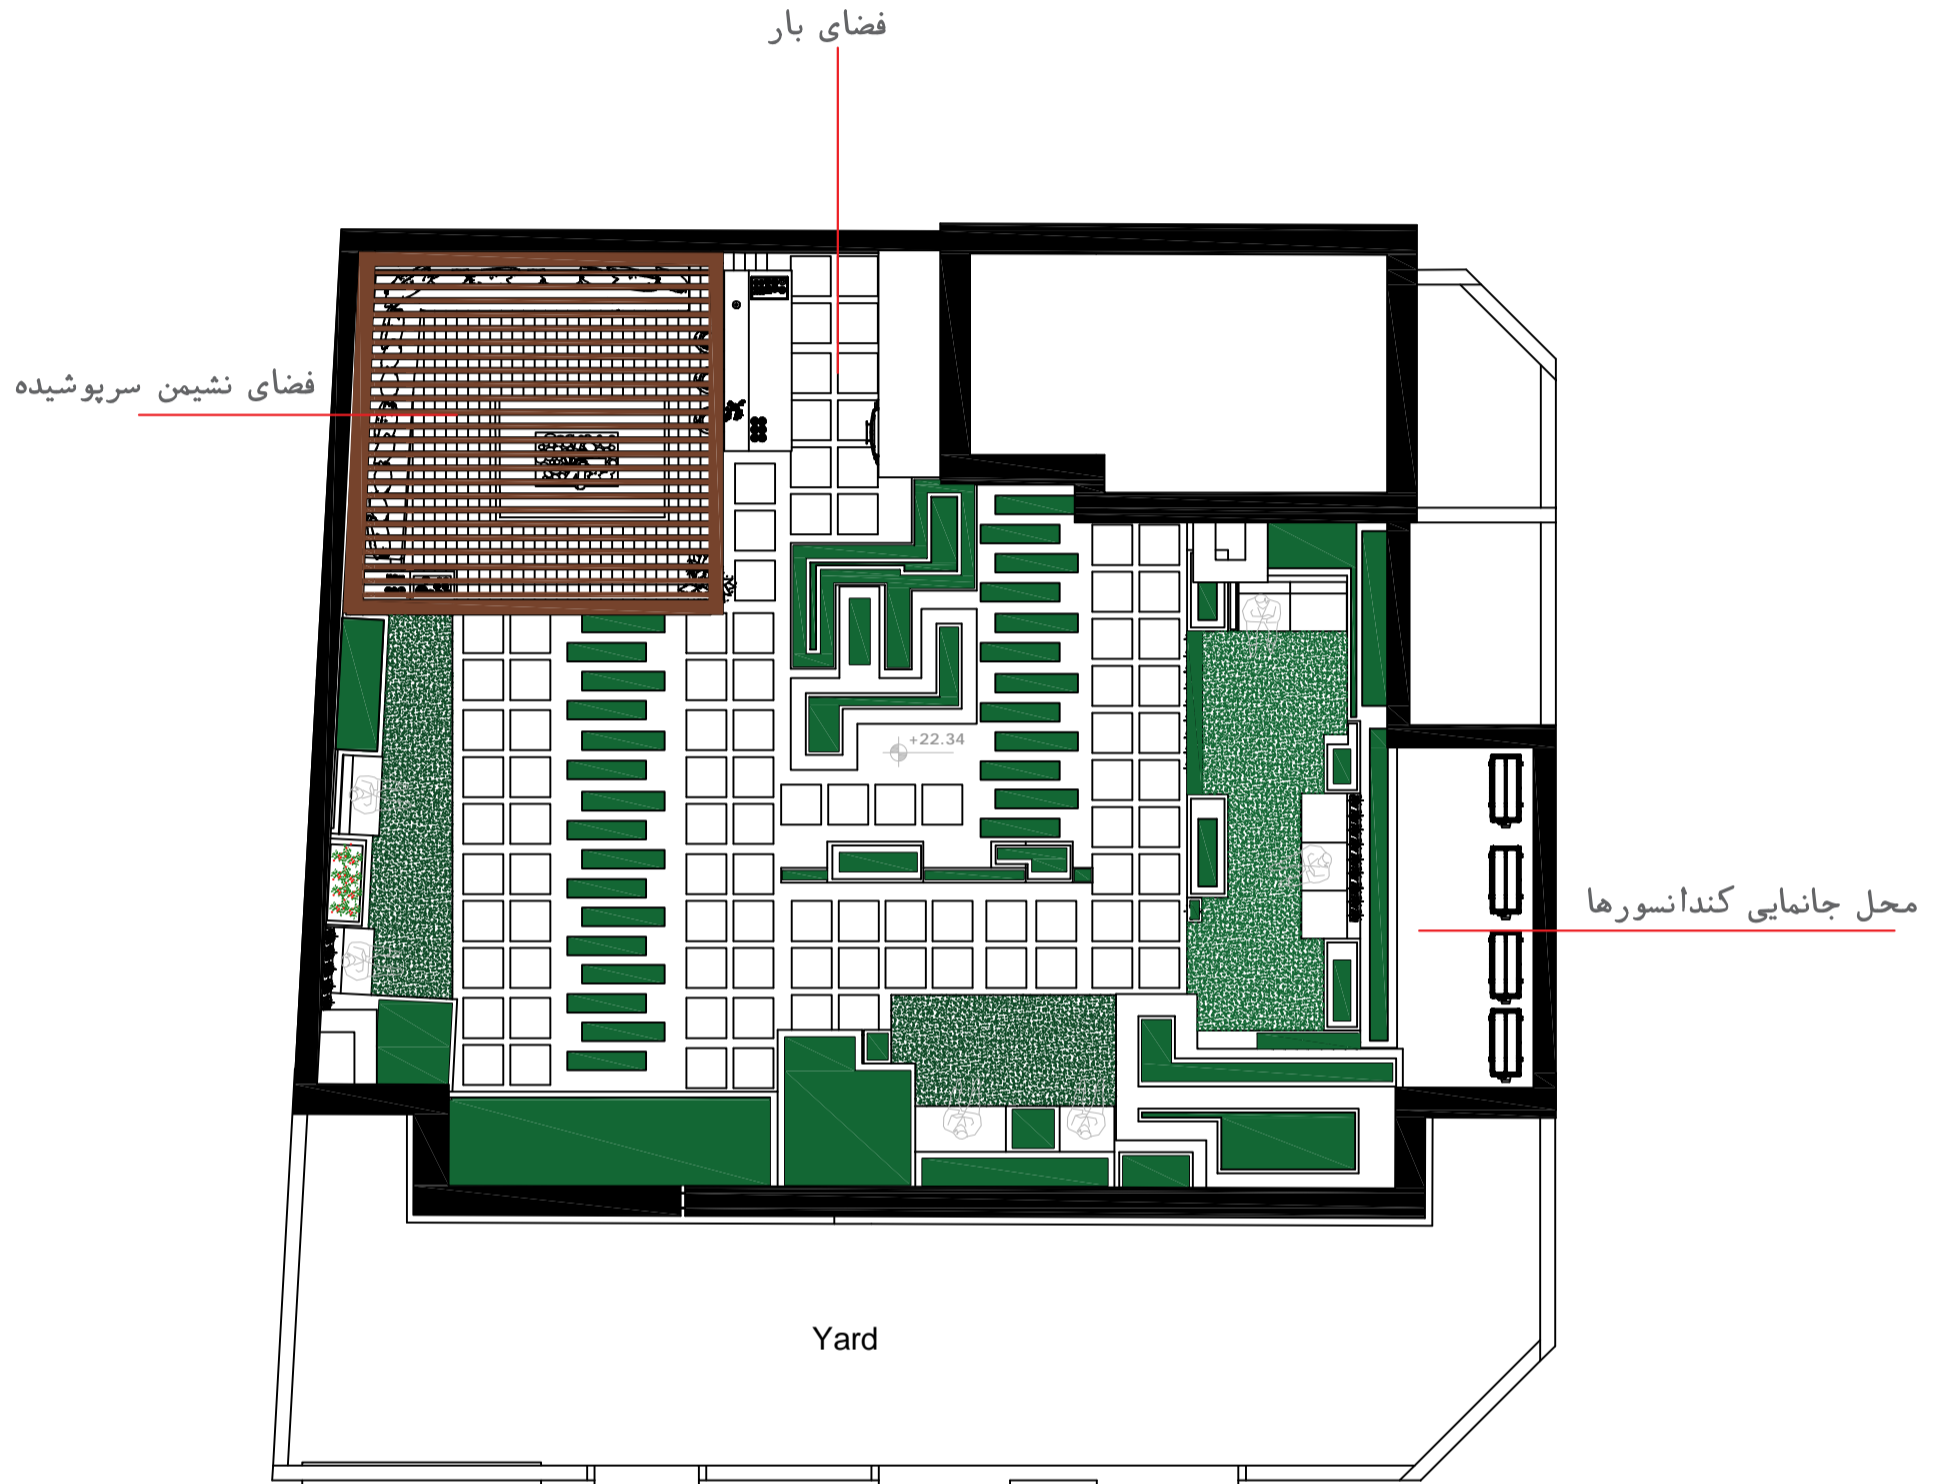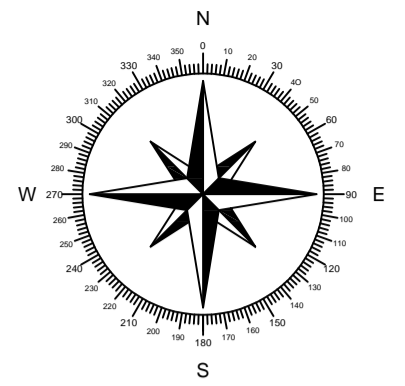


Roof garden

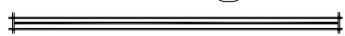

SC:1/100

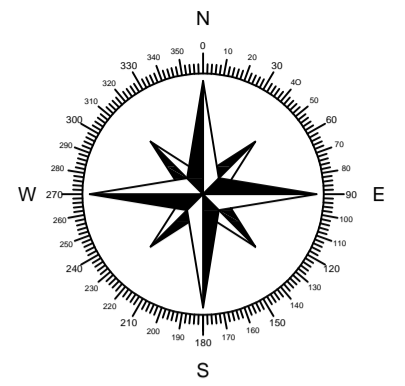


نزدیک بودن انباری به راه پله و آسانسور


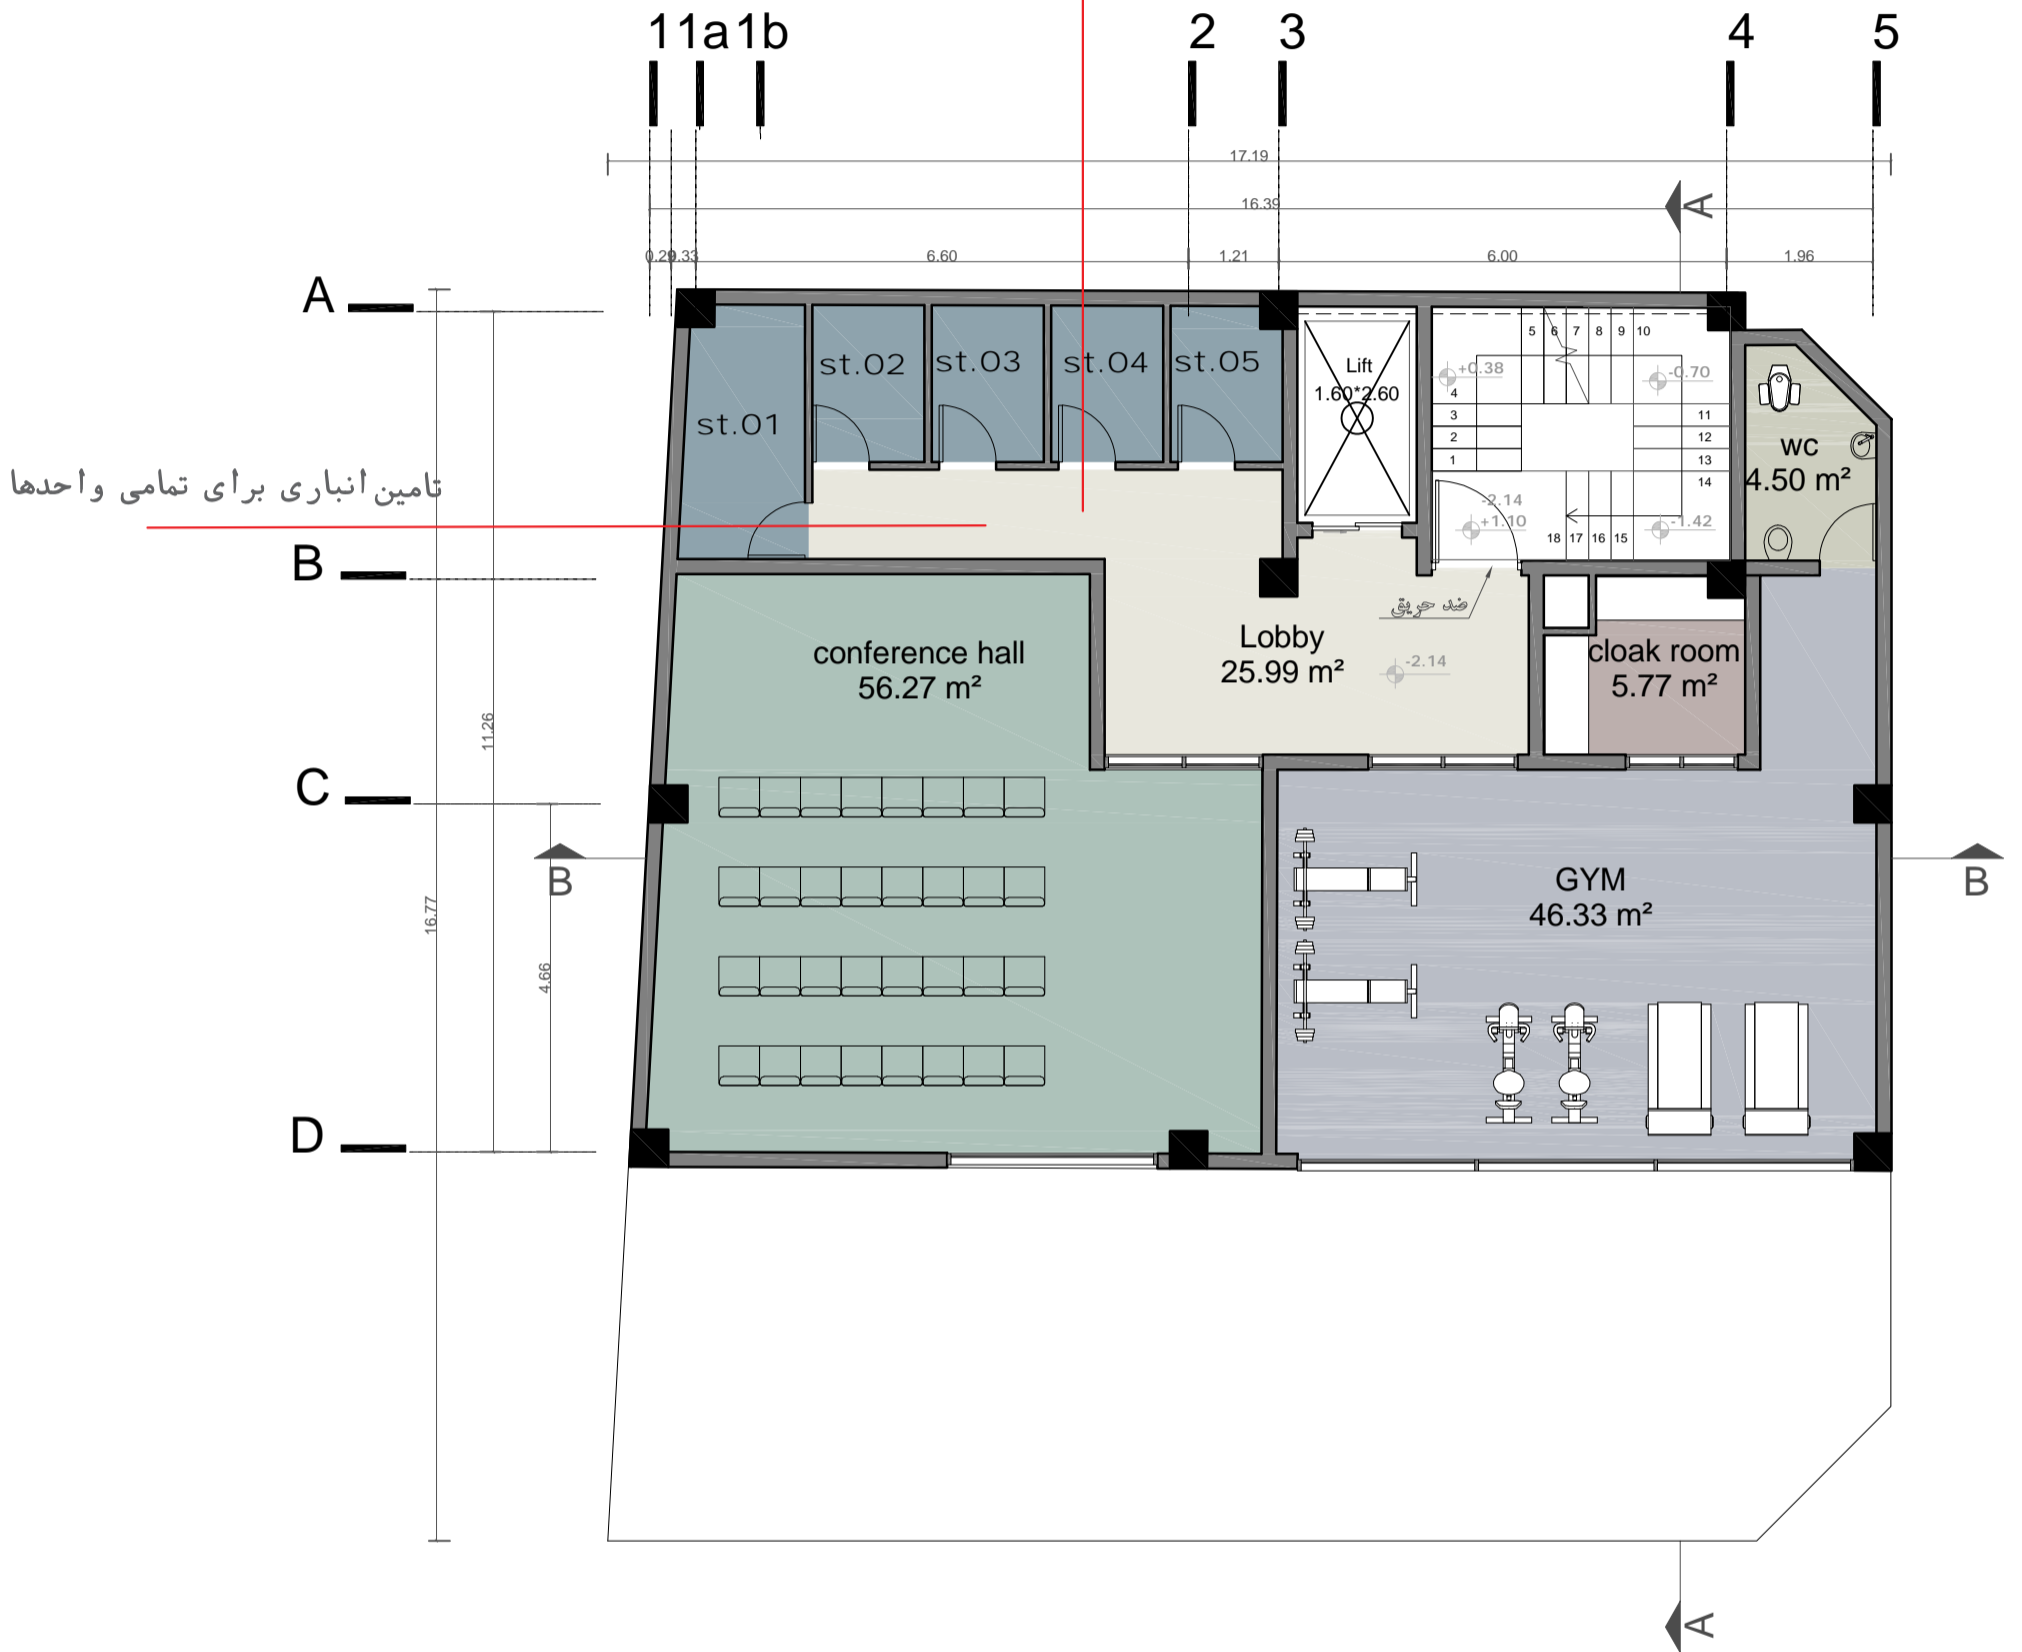


تامین انباری برای تمامی واحدها

پلان مبلمان زیر زمین (-۱)

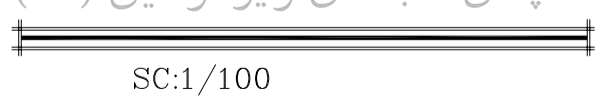


SC:1/100

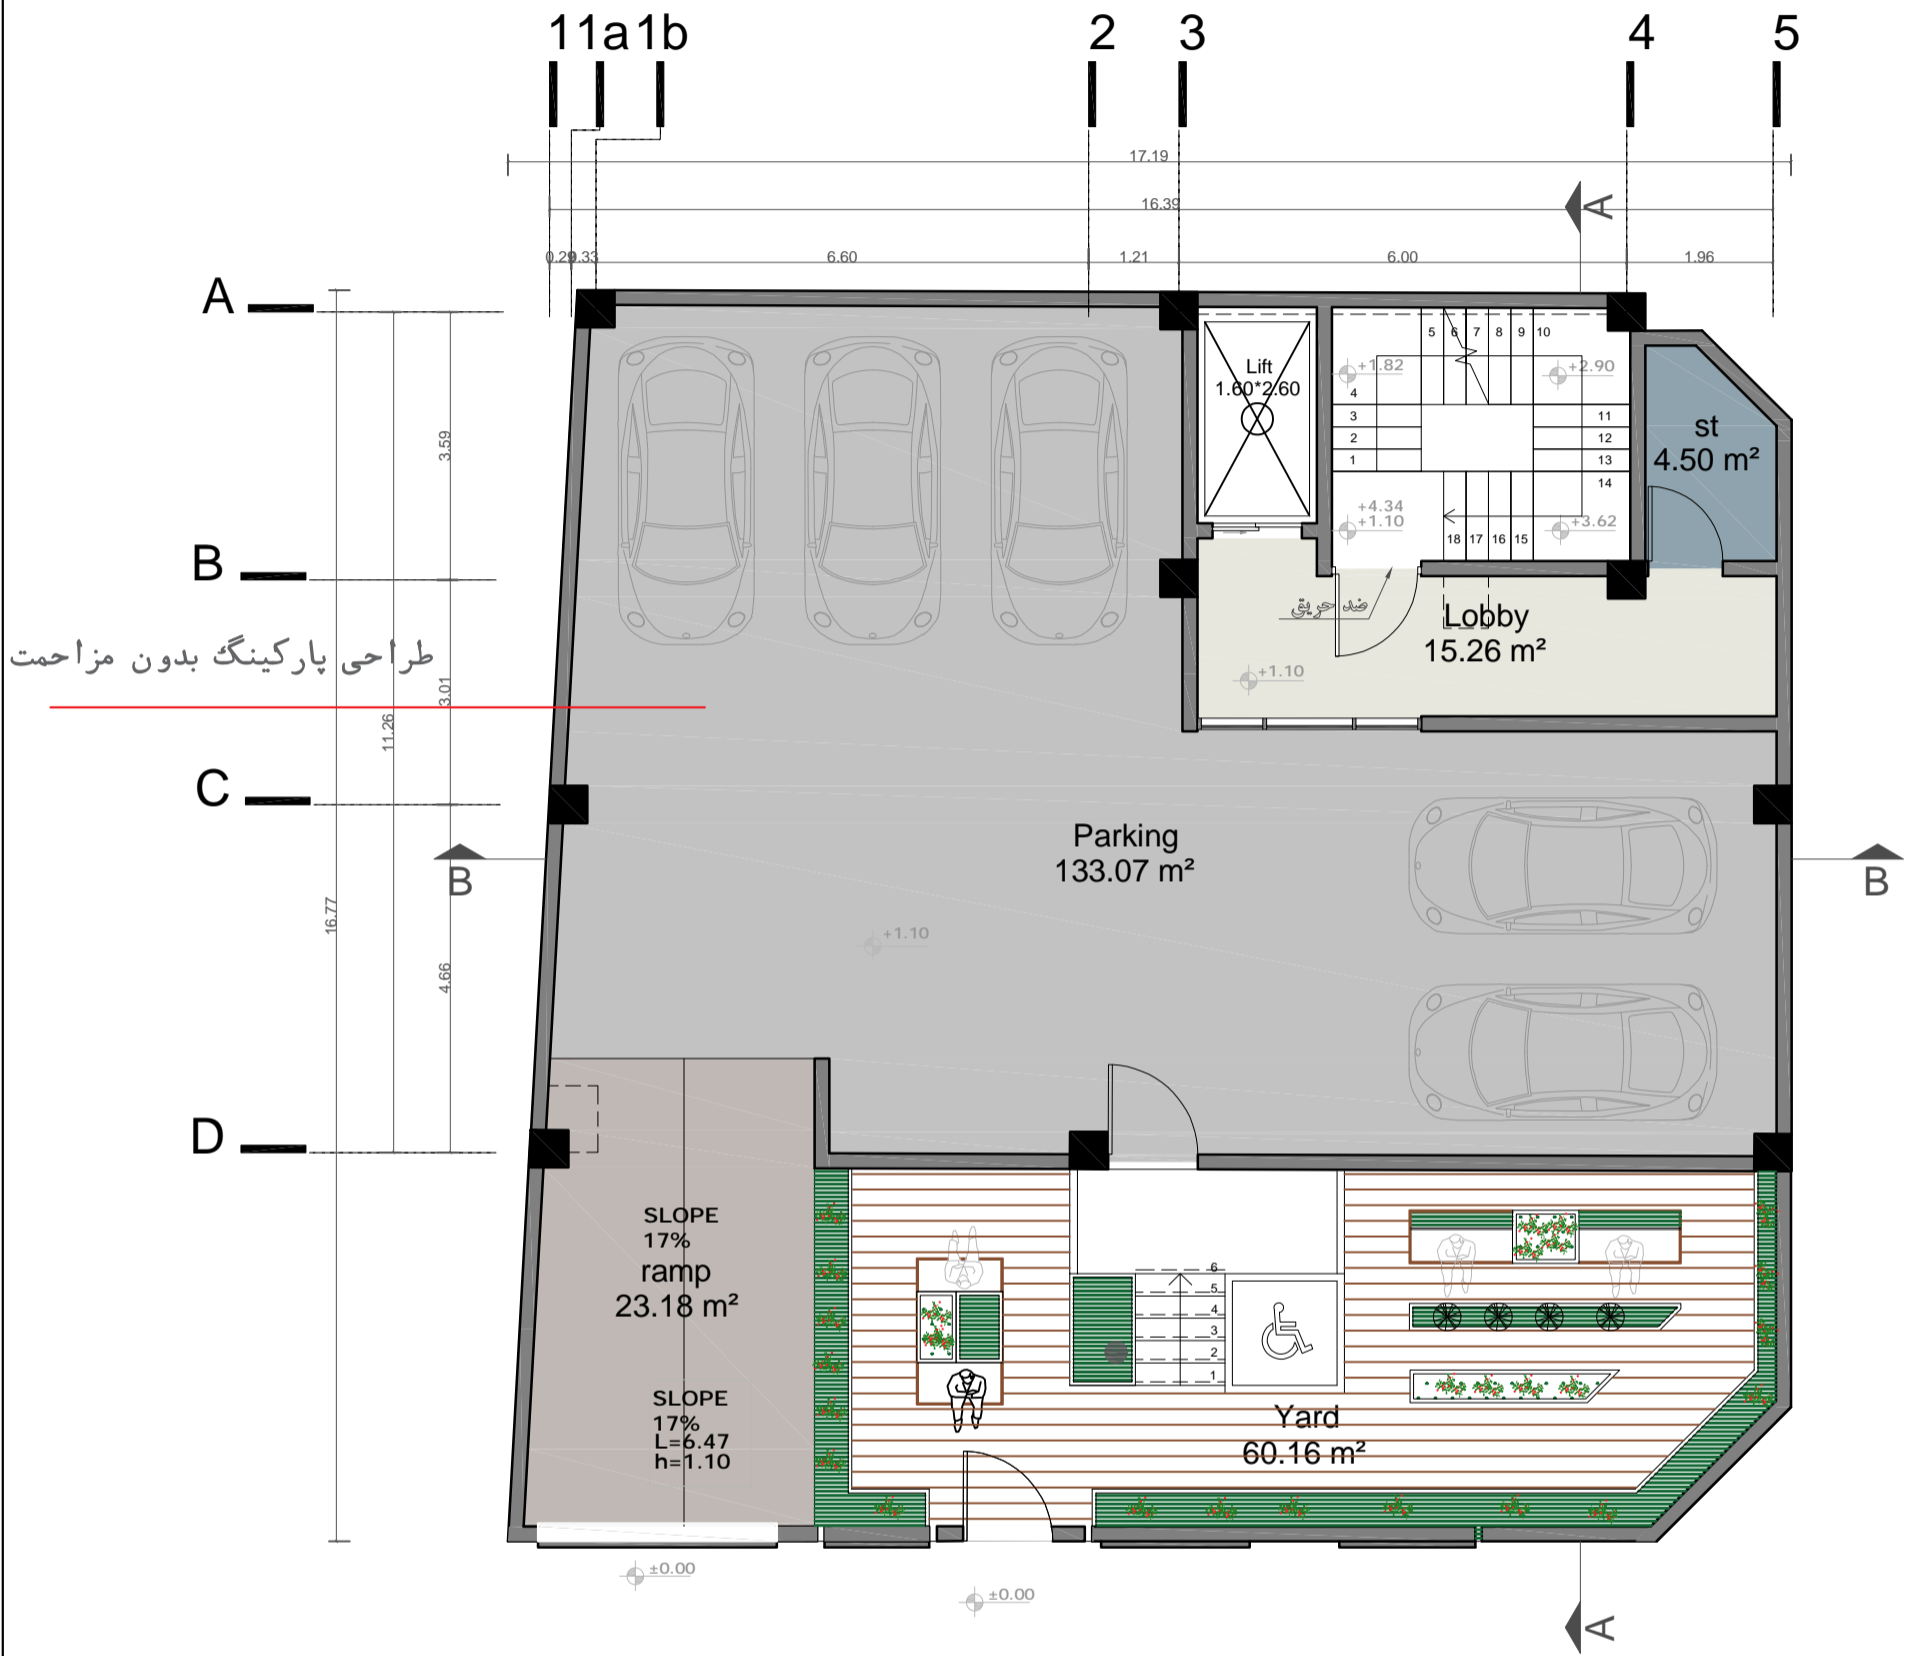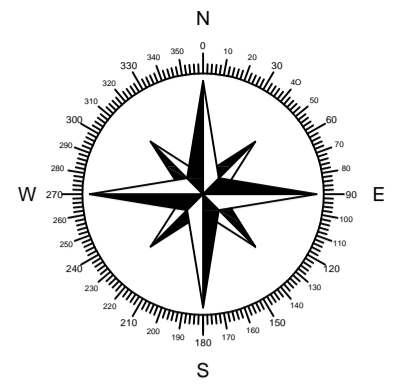


پلان مبلمان همکف



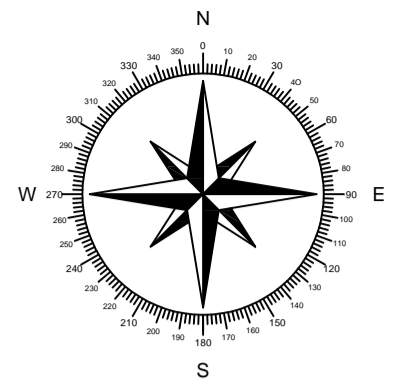



تفکیک پذیرایی و ناهارخوری

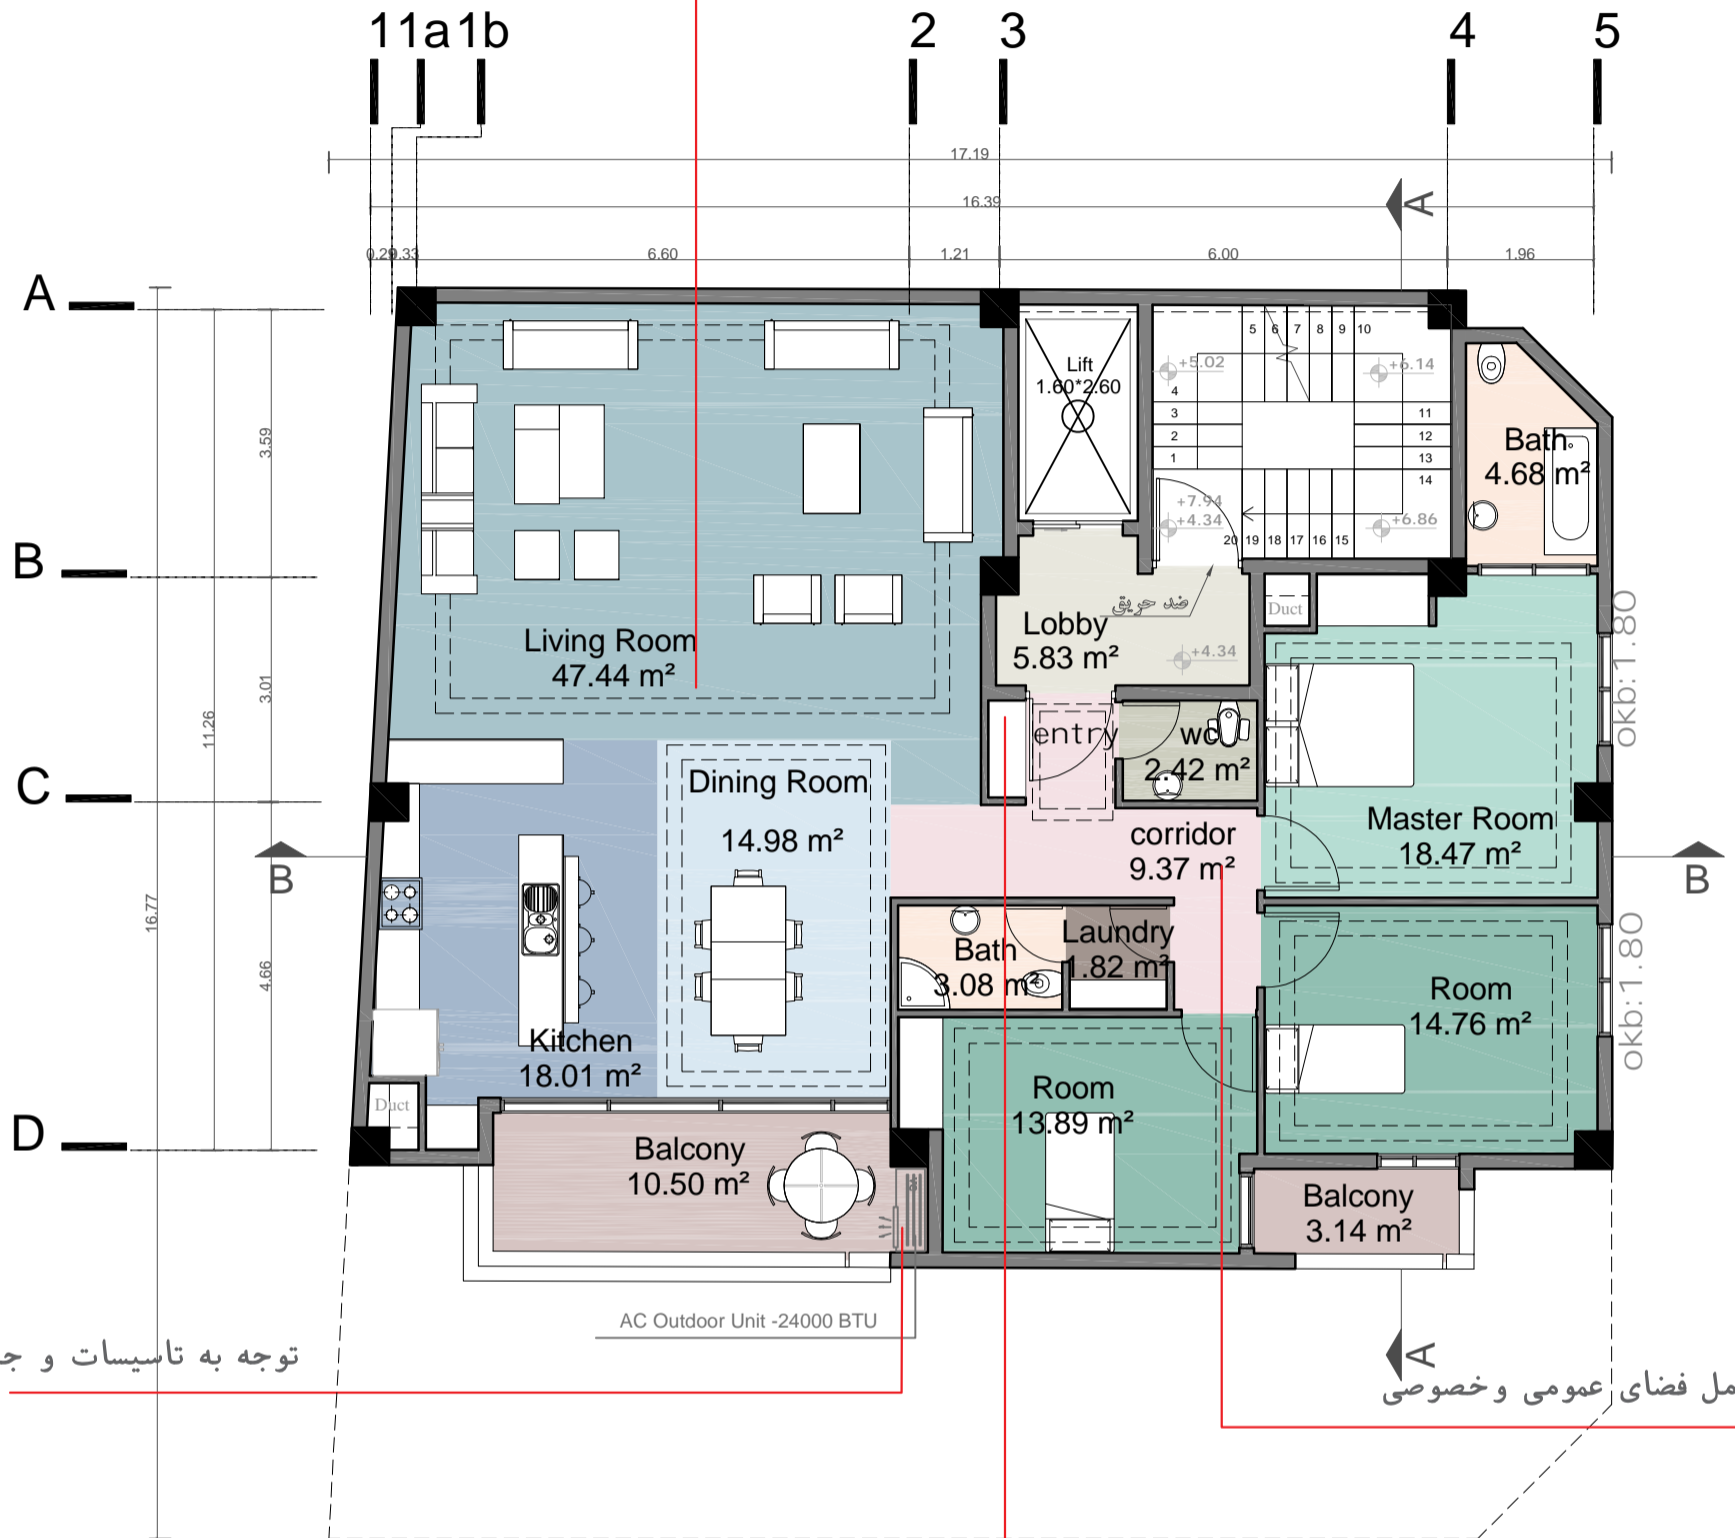


طراحی ورودی و تعریف فضا جاکفشی

پلان مبلمان اول

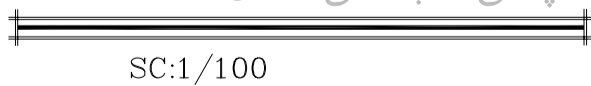

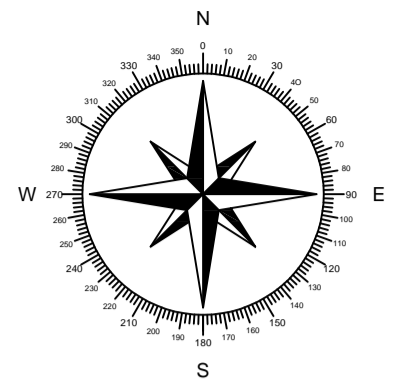

تفکیک پذیرایی و ناهارخوری

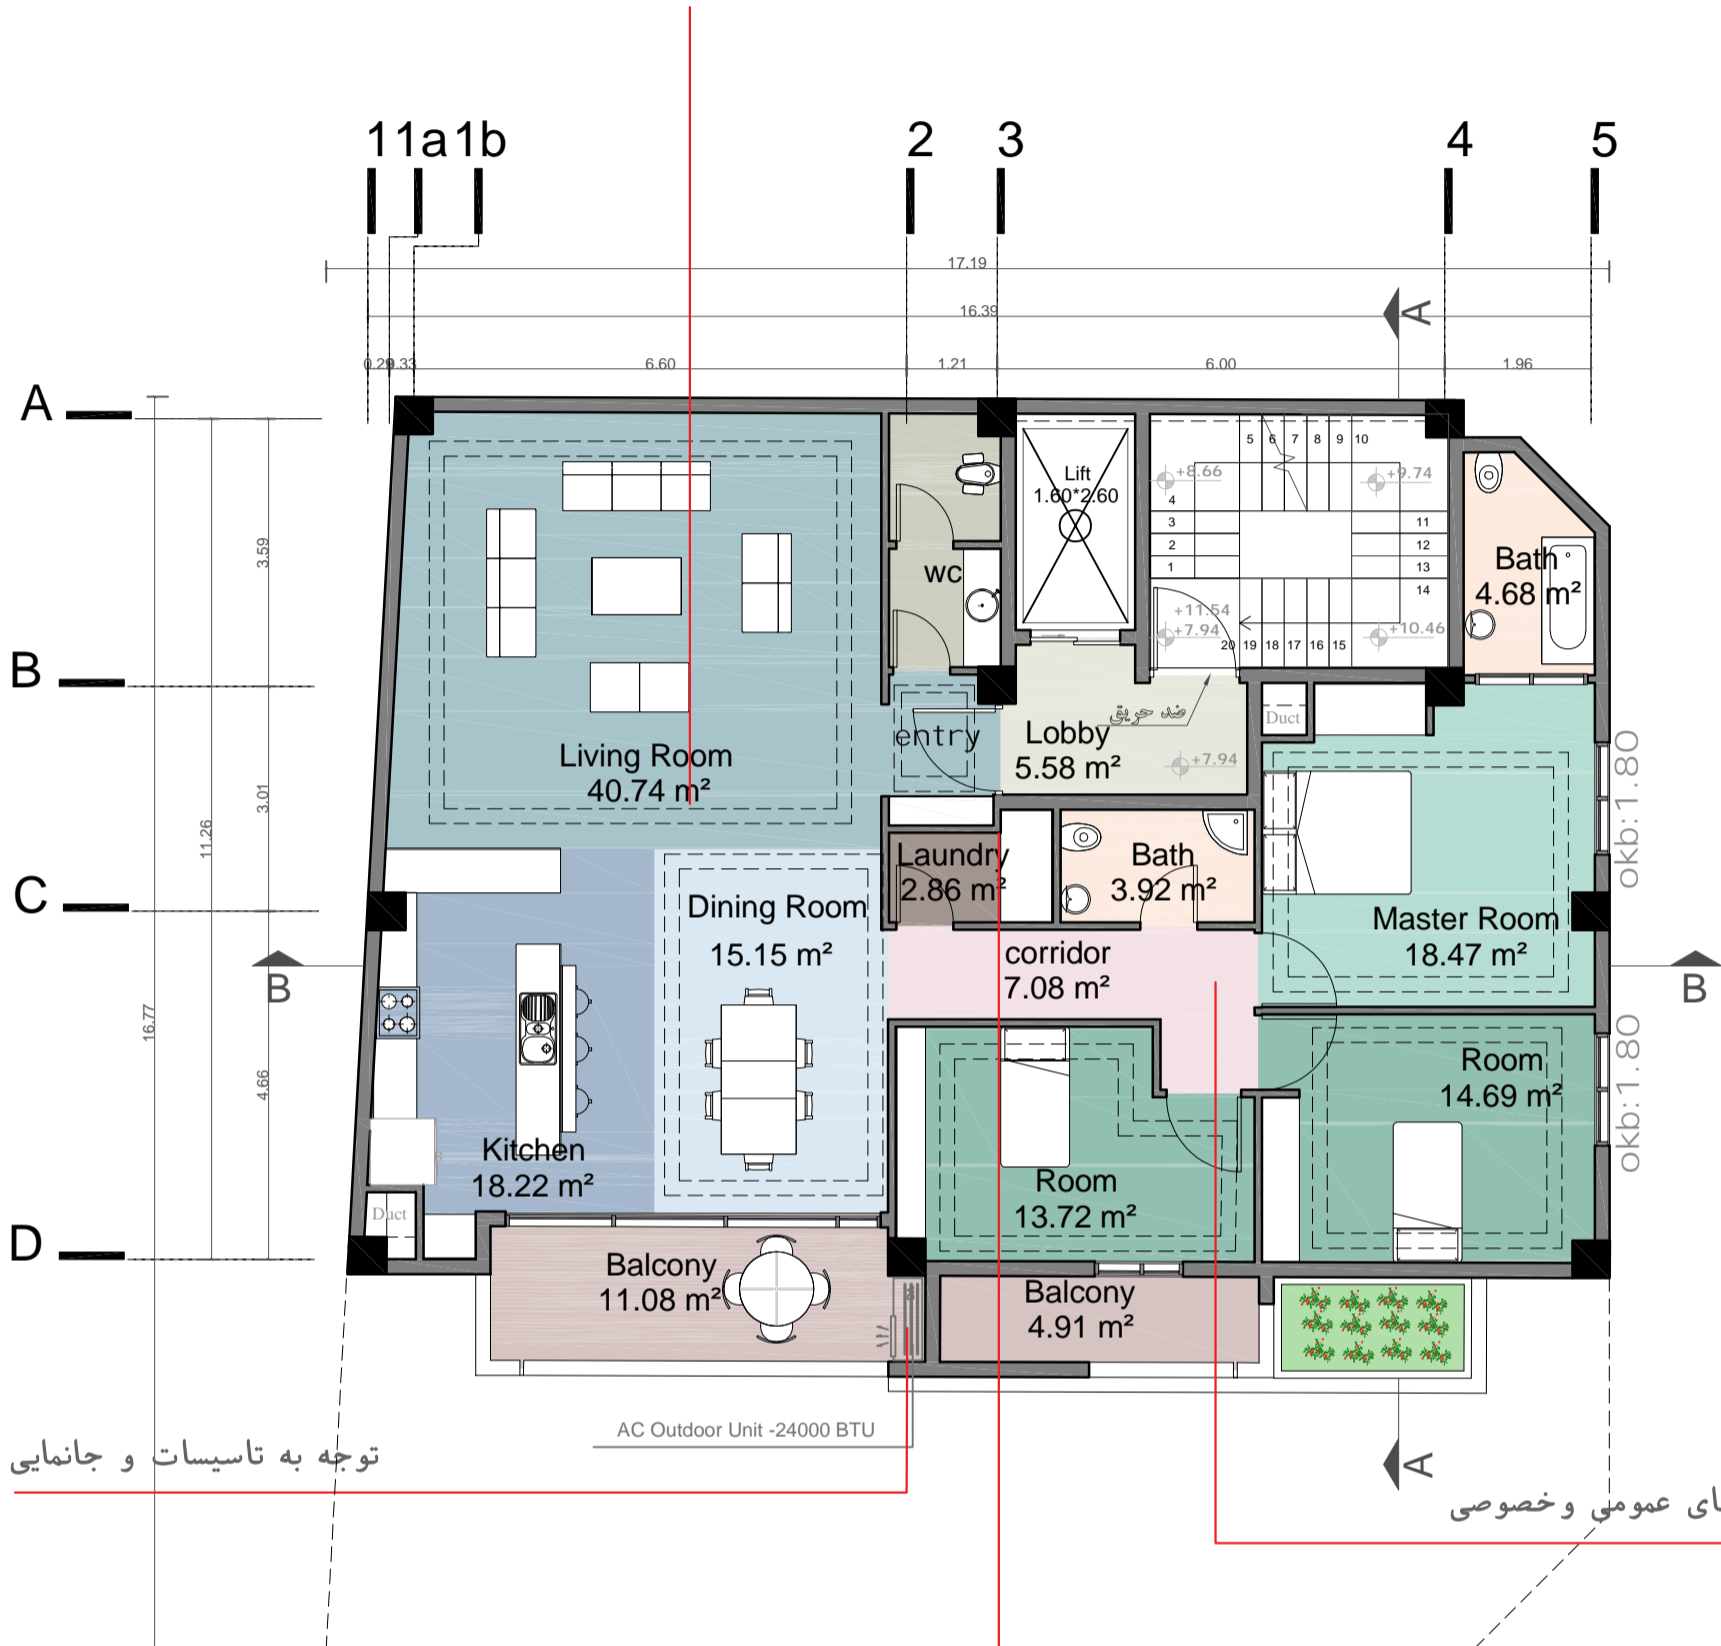


توجه به تاسیسات و جانمایی در طرح

تفکیک کامل فضای عمومی و خصوصی


طراحی ورودی و تعریف فضا جاکفشی

پلان اندازه گذاری و سقف کاذب دوم

SC:1/100

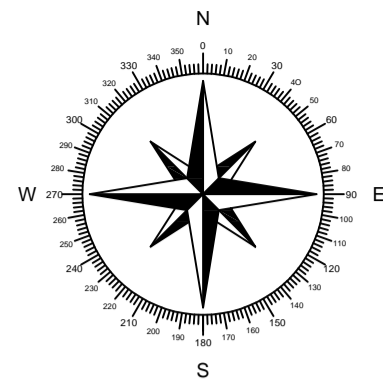

تفکیک پذیرایی و ناهارخوری

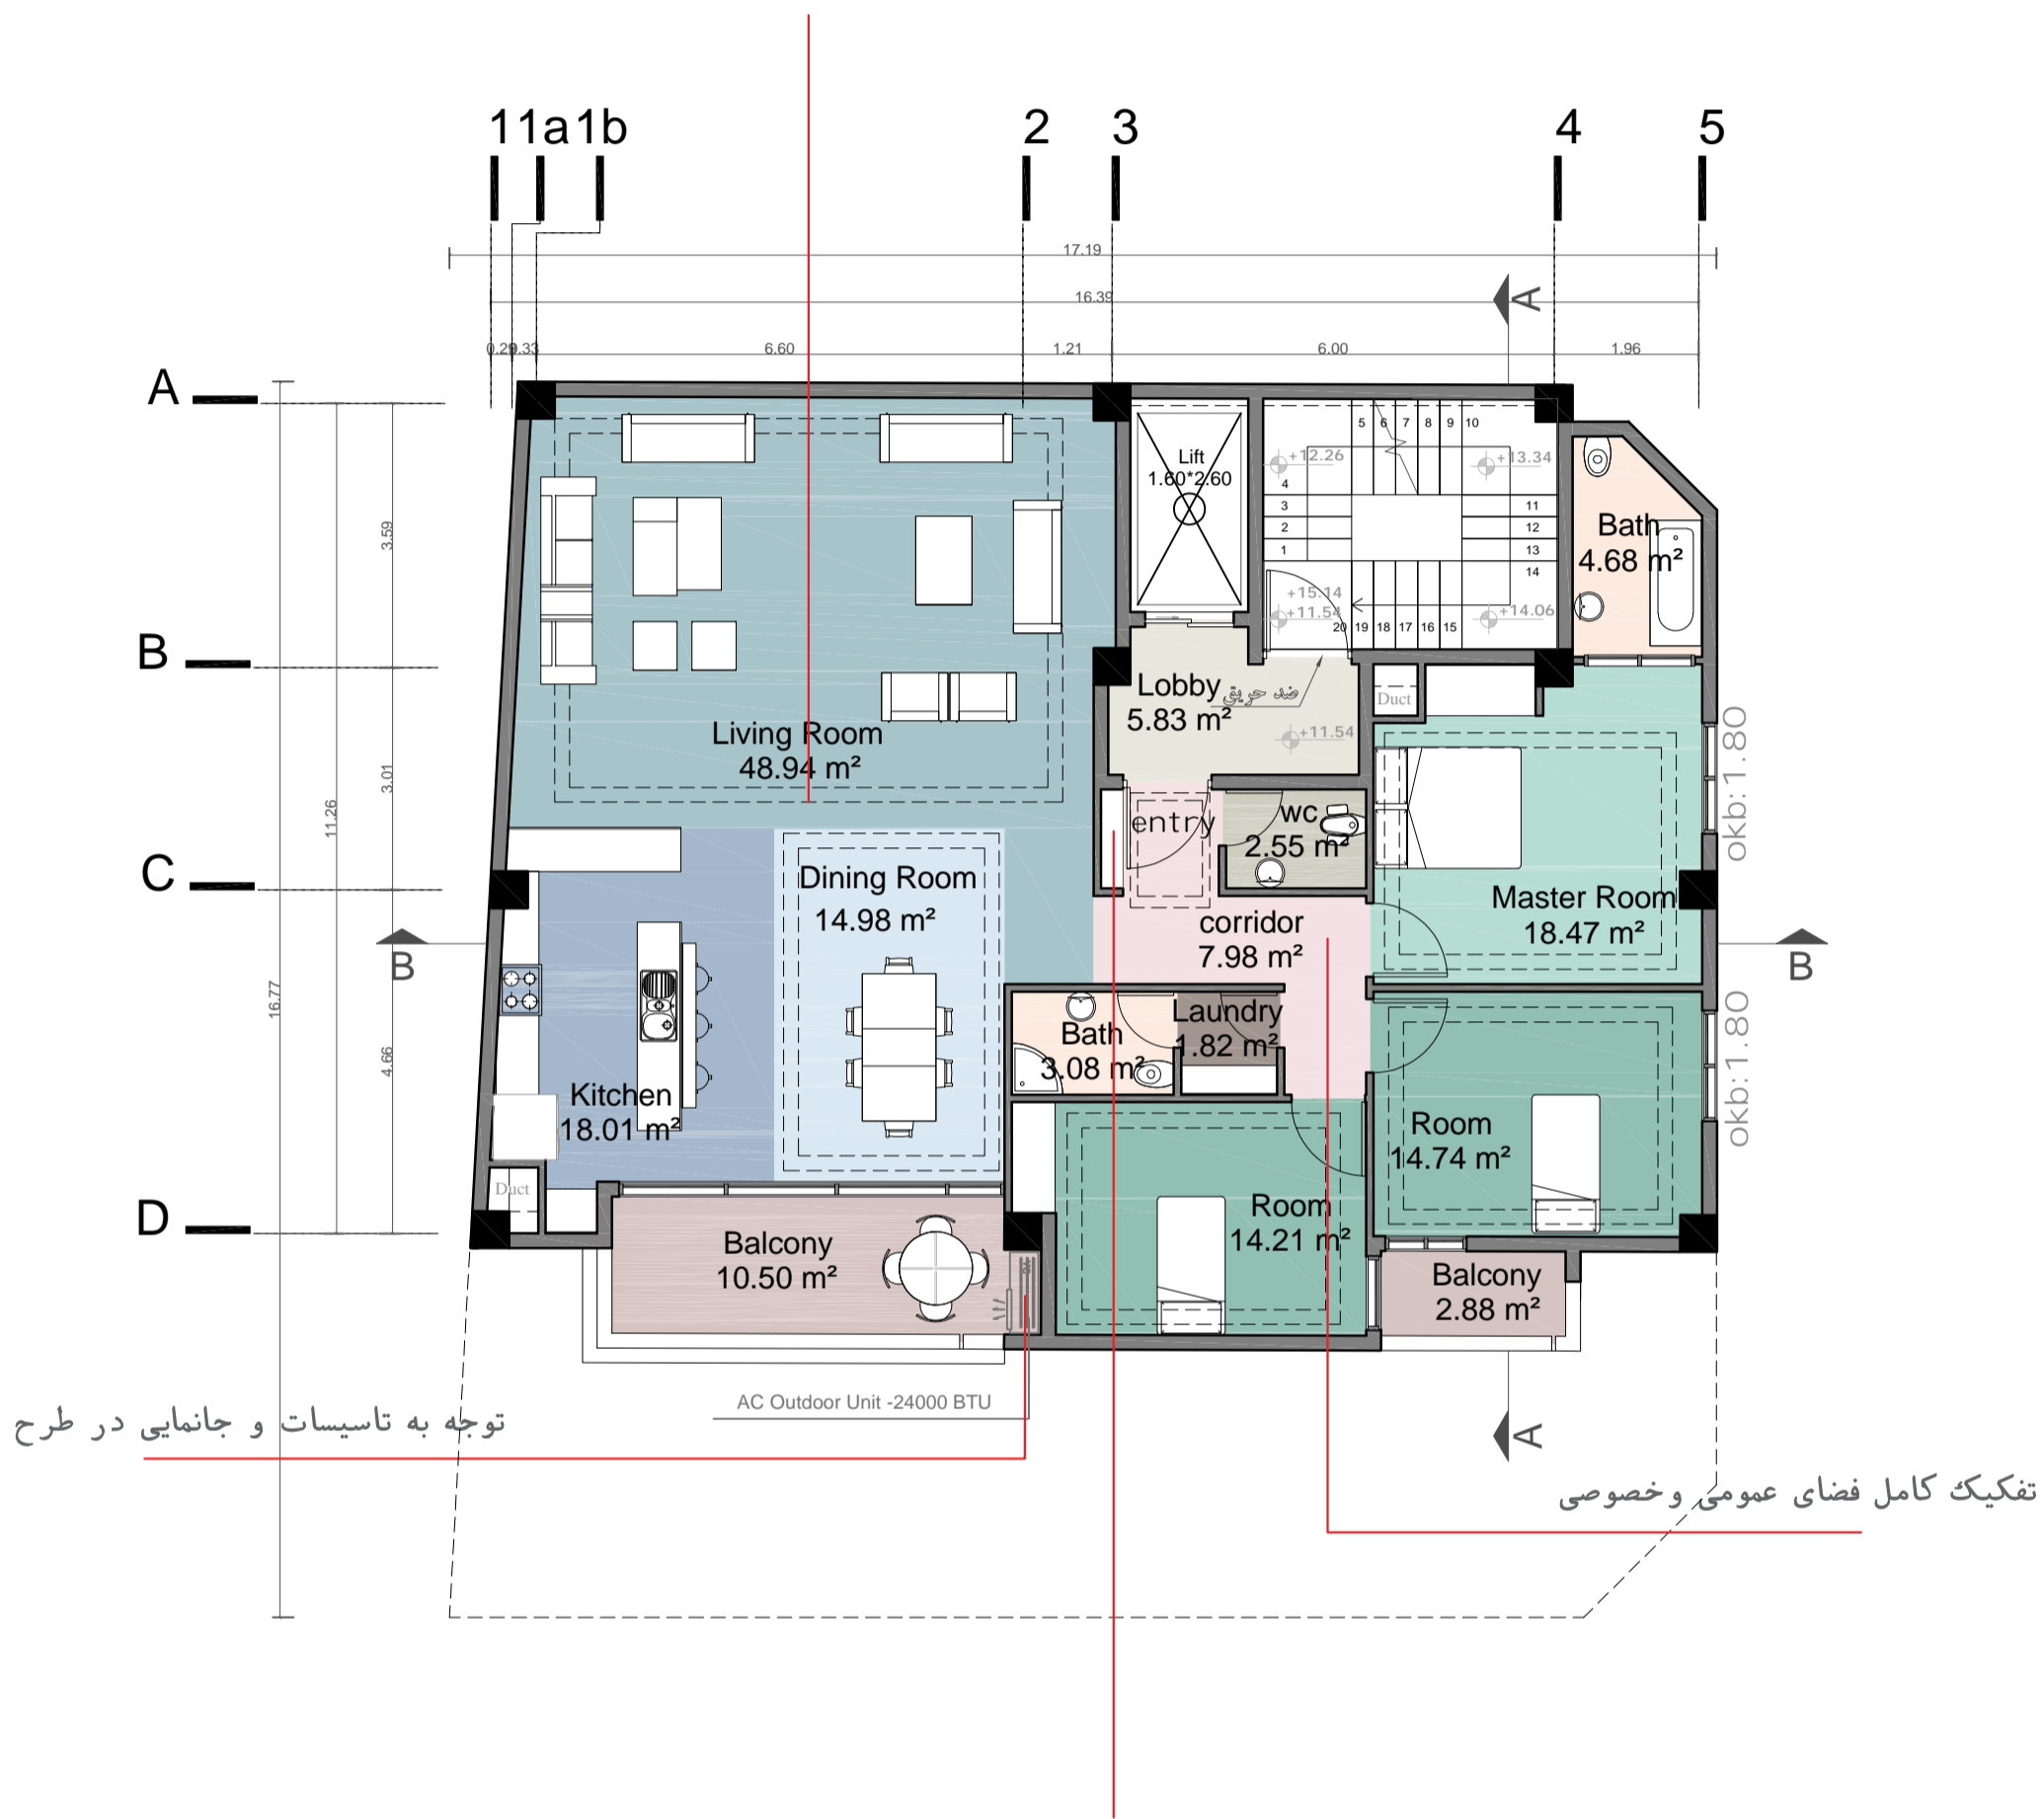


توجه به تاسیسات و جانمایی در طرح

تفکیک کامل فضای عمومی و خصوصی


طراحی ورودی و تعریف فضا جاکفشی

پلان مبلمان سوم



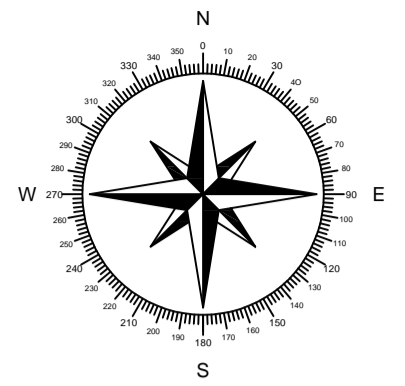



تفکیک پذیرایی و ناهارخوری

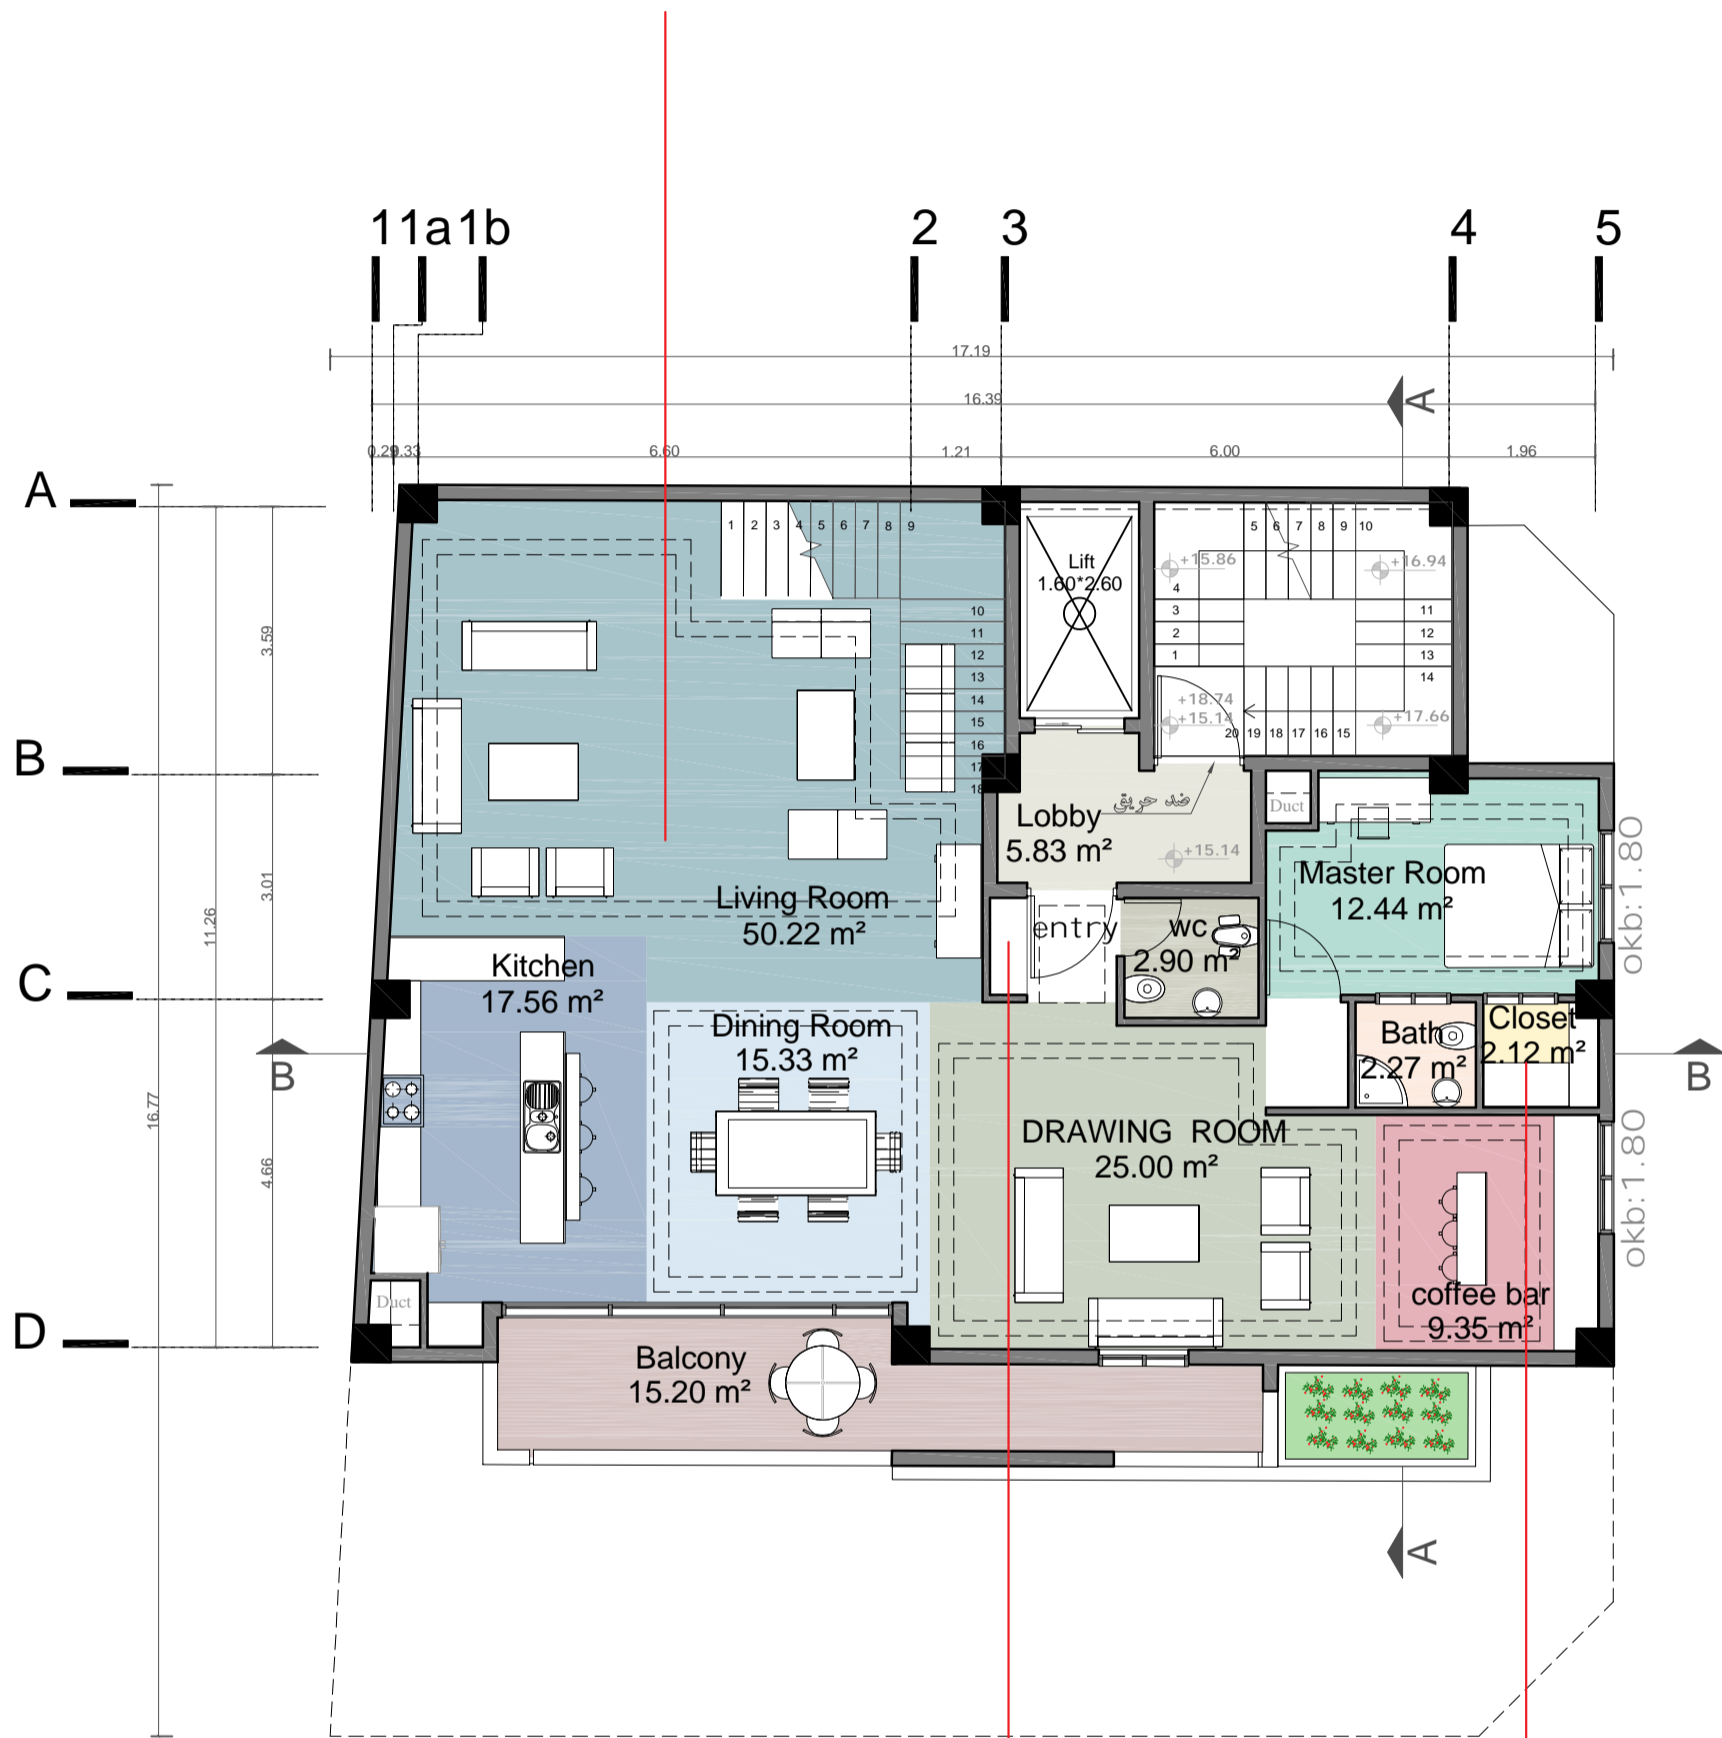

طراحی کلوزت برای خواب مستر

طراحی ورودی و تعریف فضا جاکفشی

پلان مبلمان چهارم

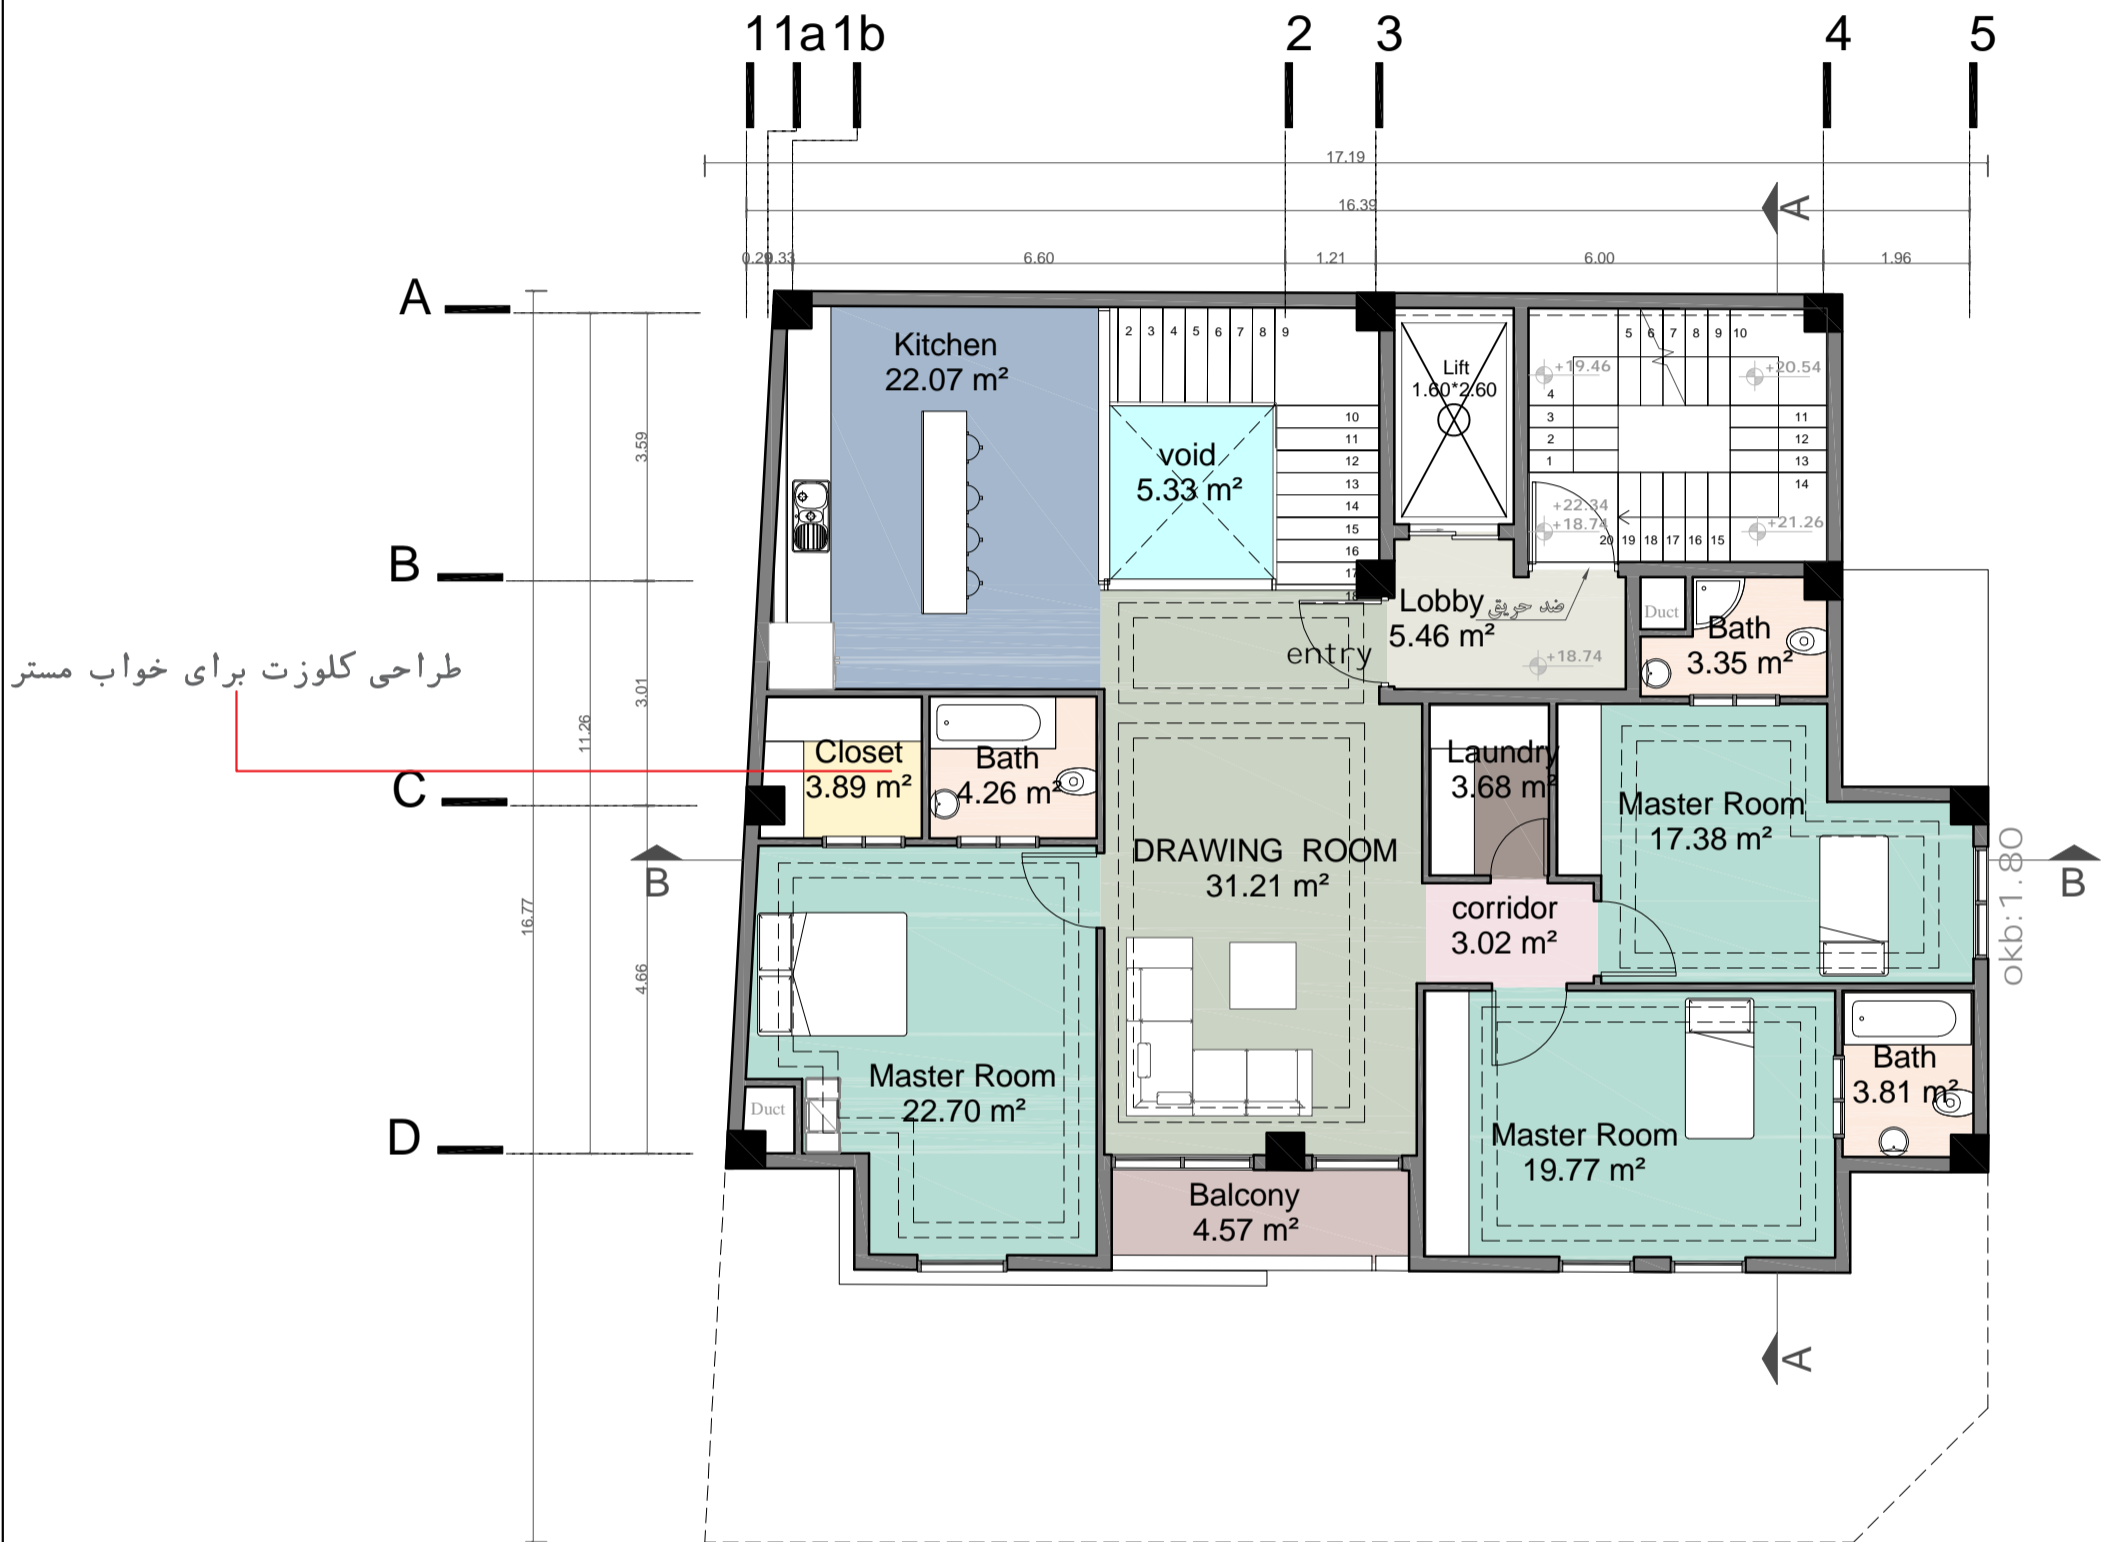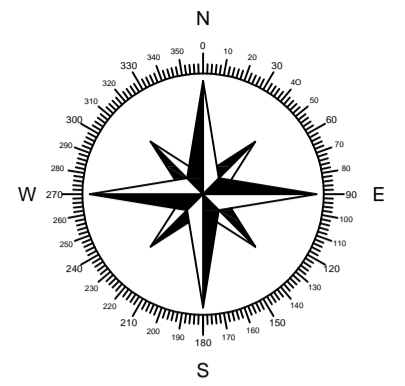

طراحی کلوزت برای خواب مستر

پلان مبلمان پنجم

SC:1/100


11a1b

2

3

4

5

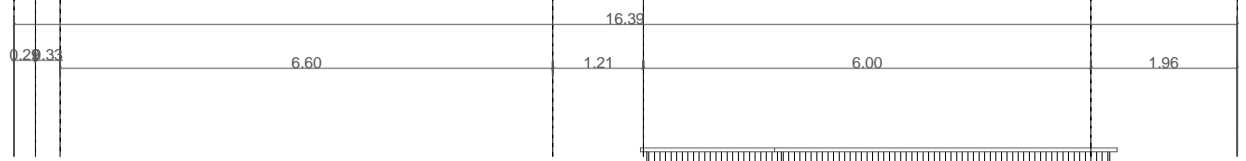

+25.94 m

+25.64 m

+22.34 m

+22.04m

+18.74 m

+18.44 m

+15.14 m

+14.84m

+11.54 m

+11.24 m

+7.94 m

+7.64 m

+4.34 m

+4.04 m


+1.10 m

+0.80m

-2.14 m


+1.10

±0.00

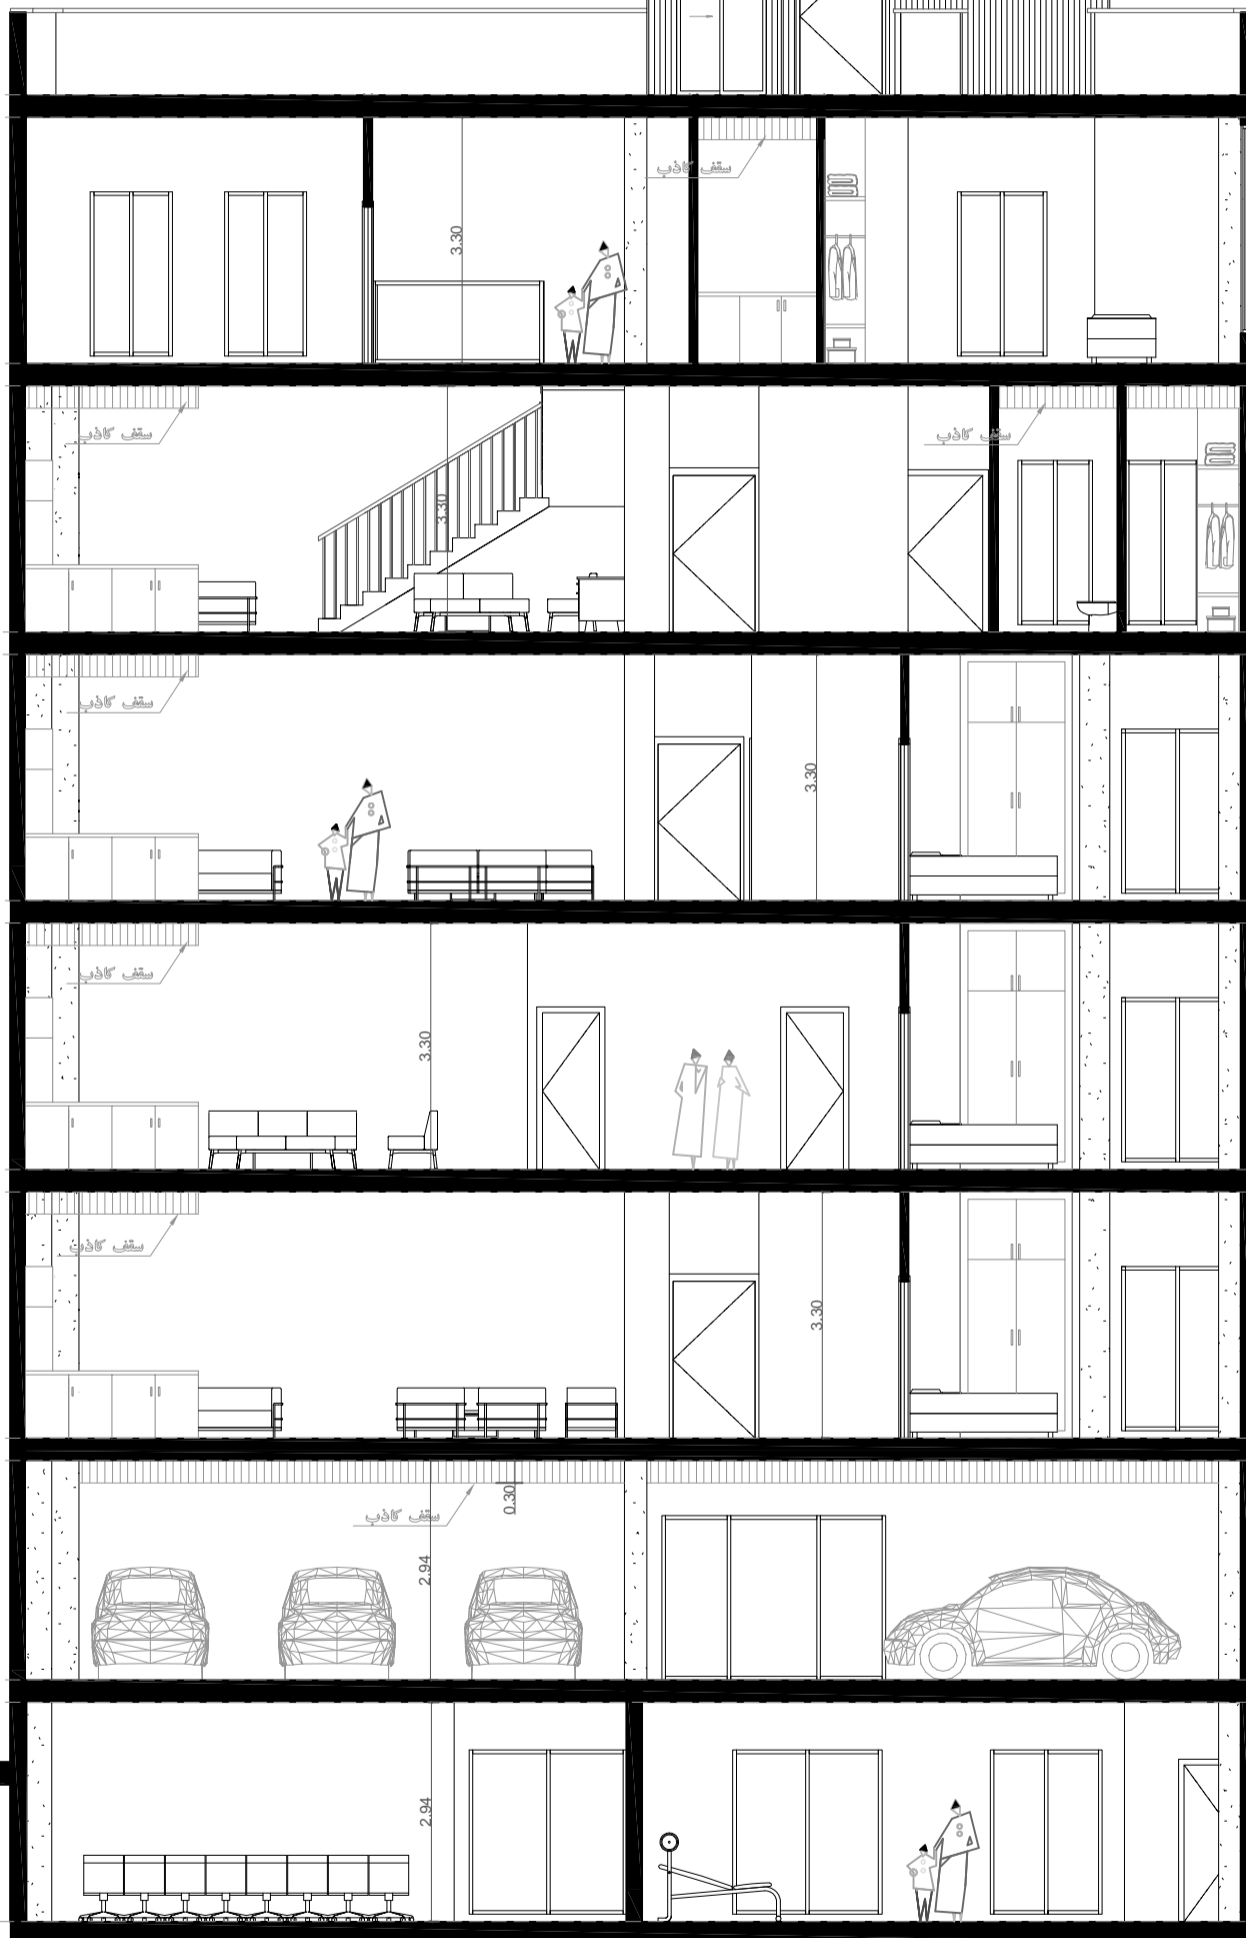


B.B مقطع

SC:1/100

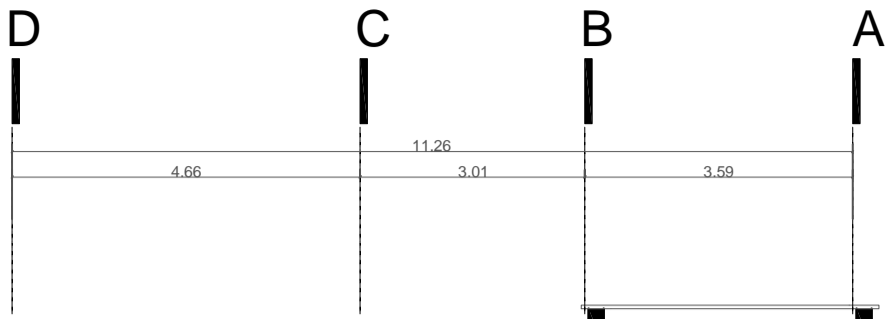

- +25.94 m
- +25.64 m
- +22.34 m
- +22.04 m
- +18.74 m
- +18.44 m
- +15.14 m
- +14.84 m
- +11.54 m
- +11.24 m
- +7.94 m
- +7.64 m
- +4.34 m
- +4.04 m
- +1.10 m
- +0.80 m
- 2.14 m

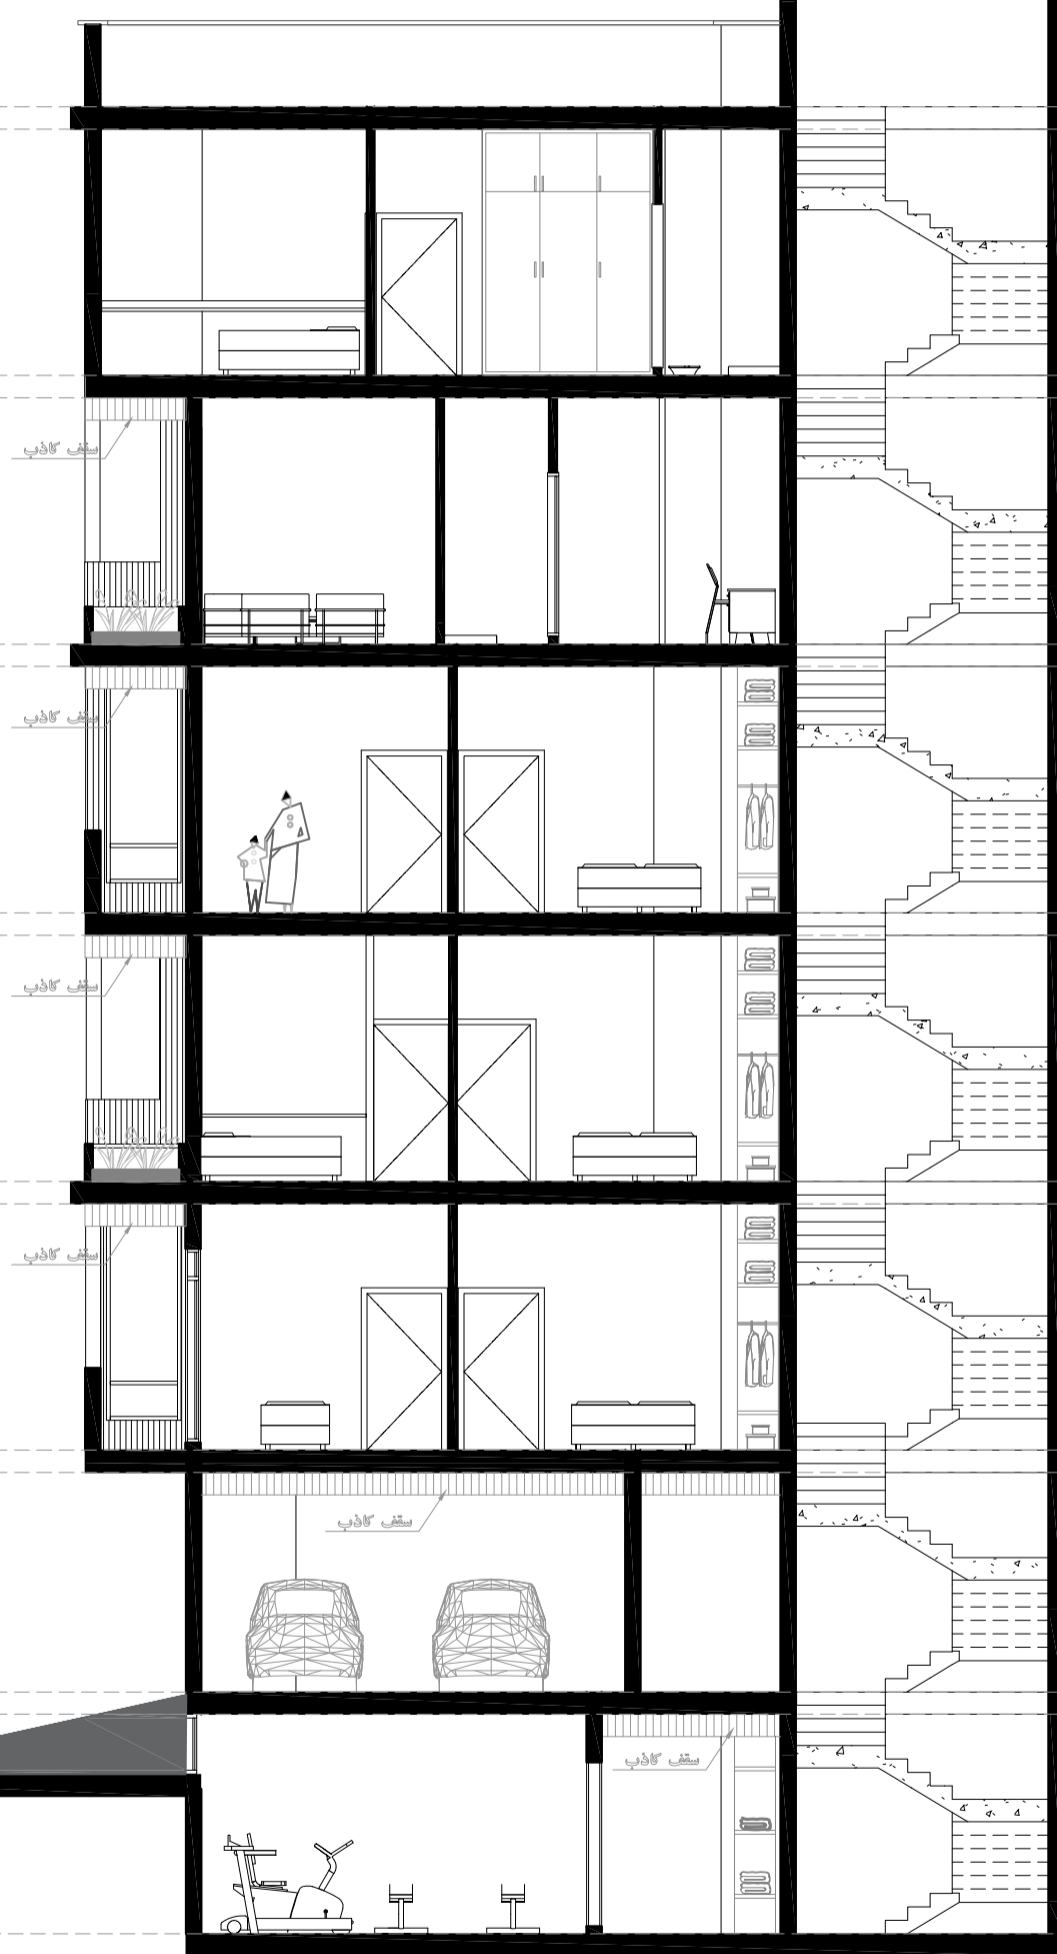

سقف گاذب


سقف گاذب

سقف گاذب


سقف گاذب

سقف گاذب

سقف گاذب

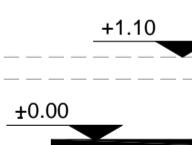

A.A مقطع
SC:1/100

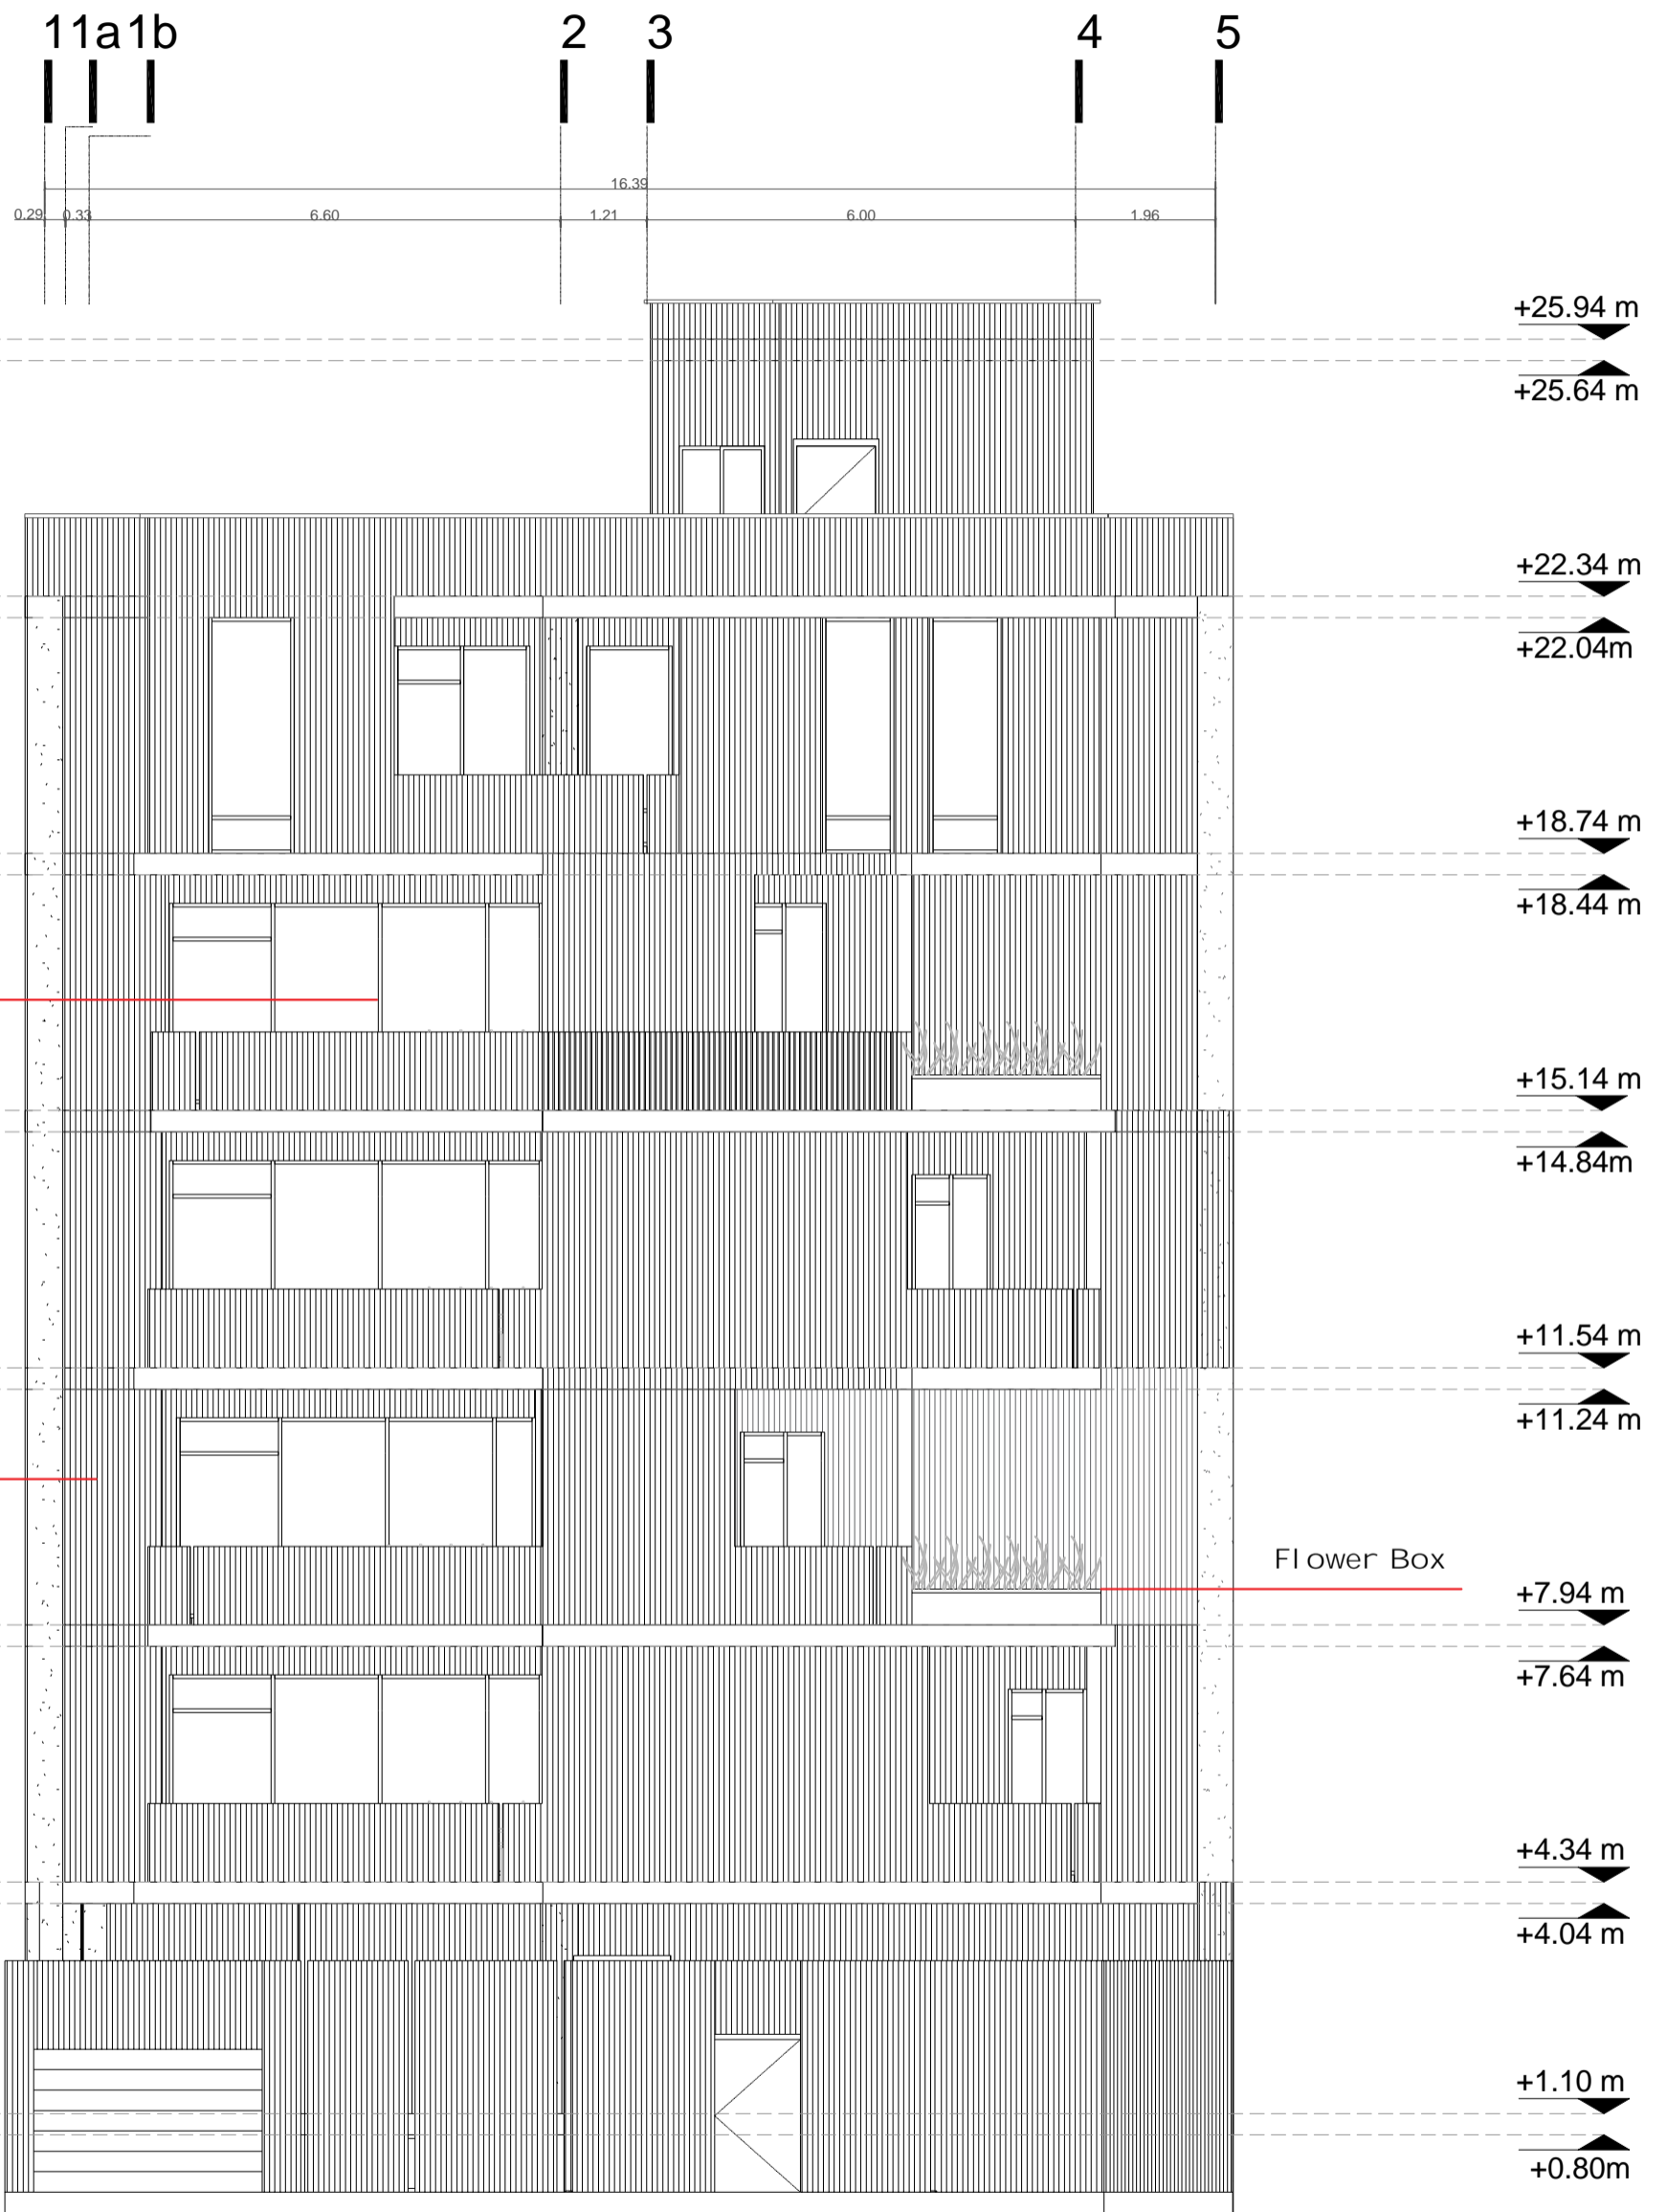

نمای جنوبی




SC:1/100




نمای جنوبی




SC:1/100

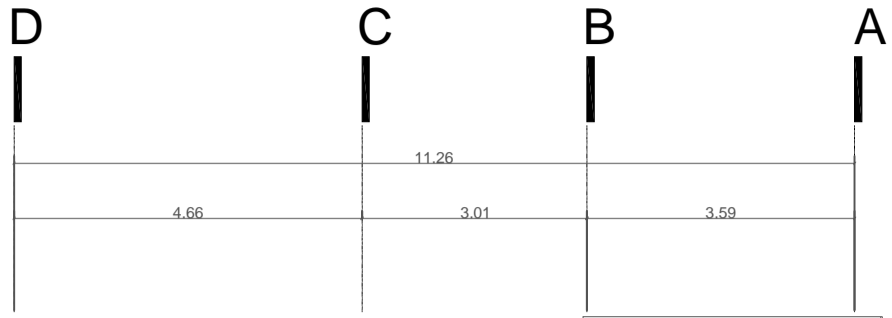


نمای شرقی

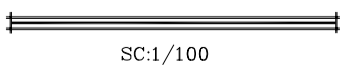

SC:1/100

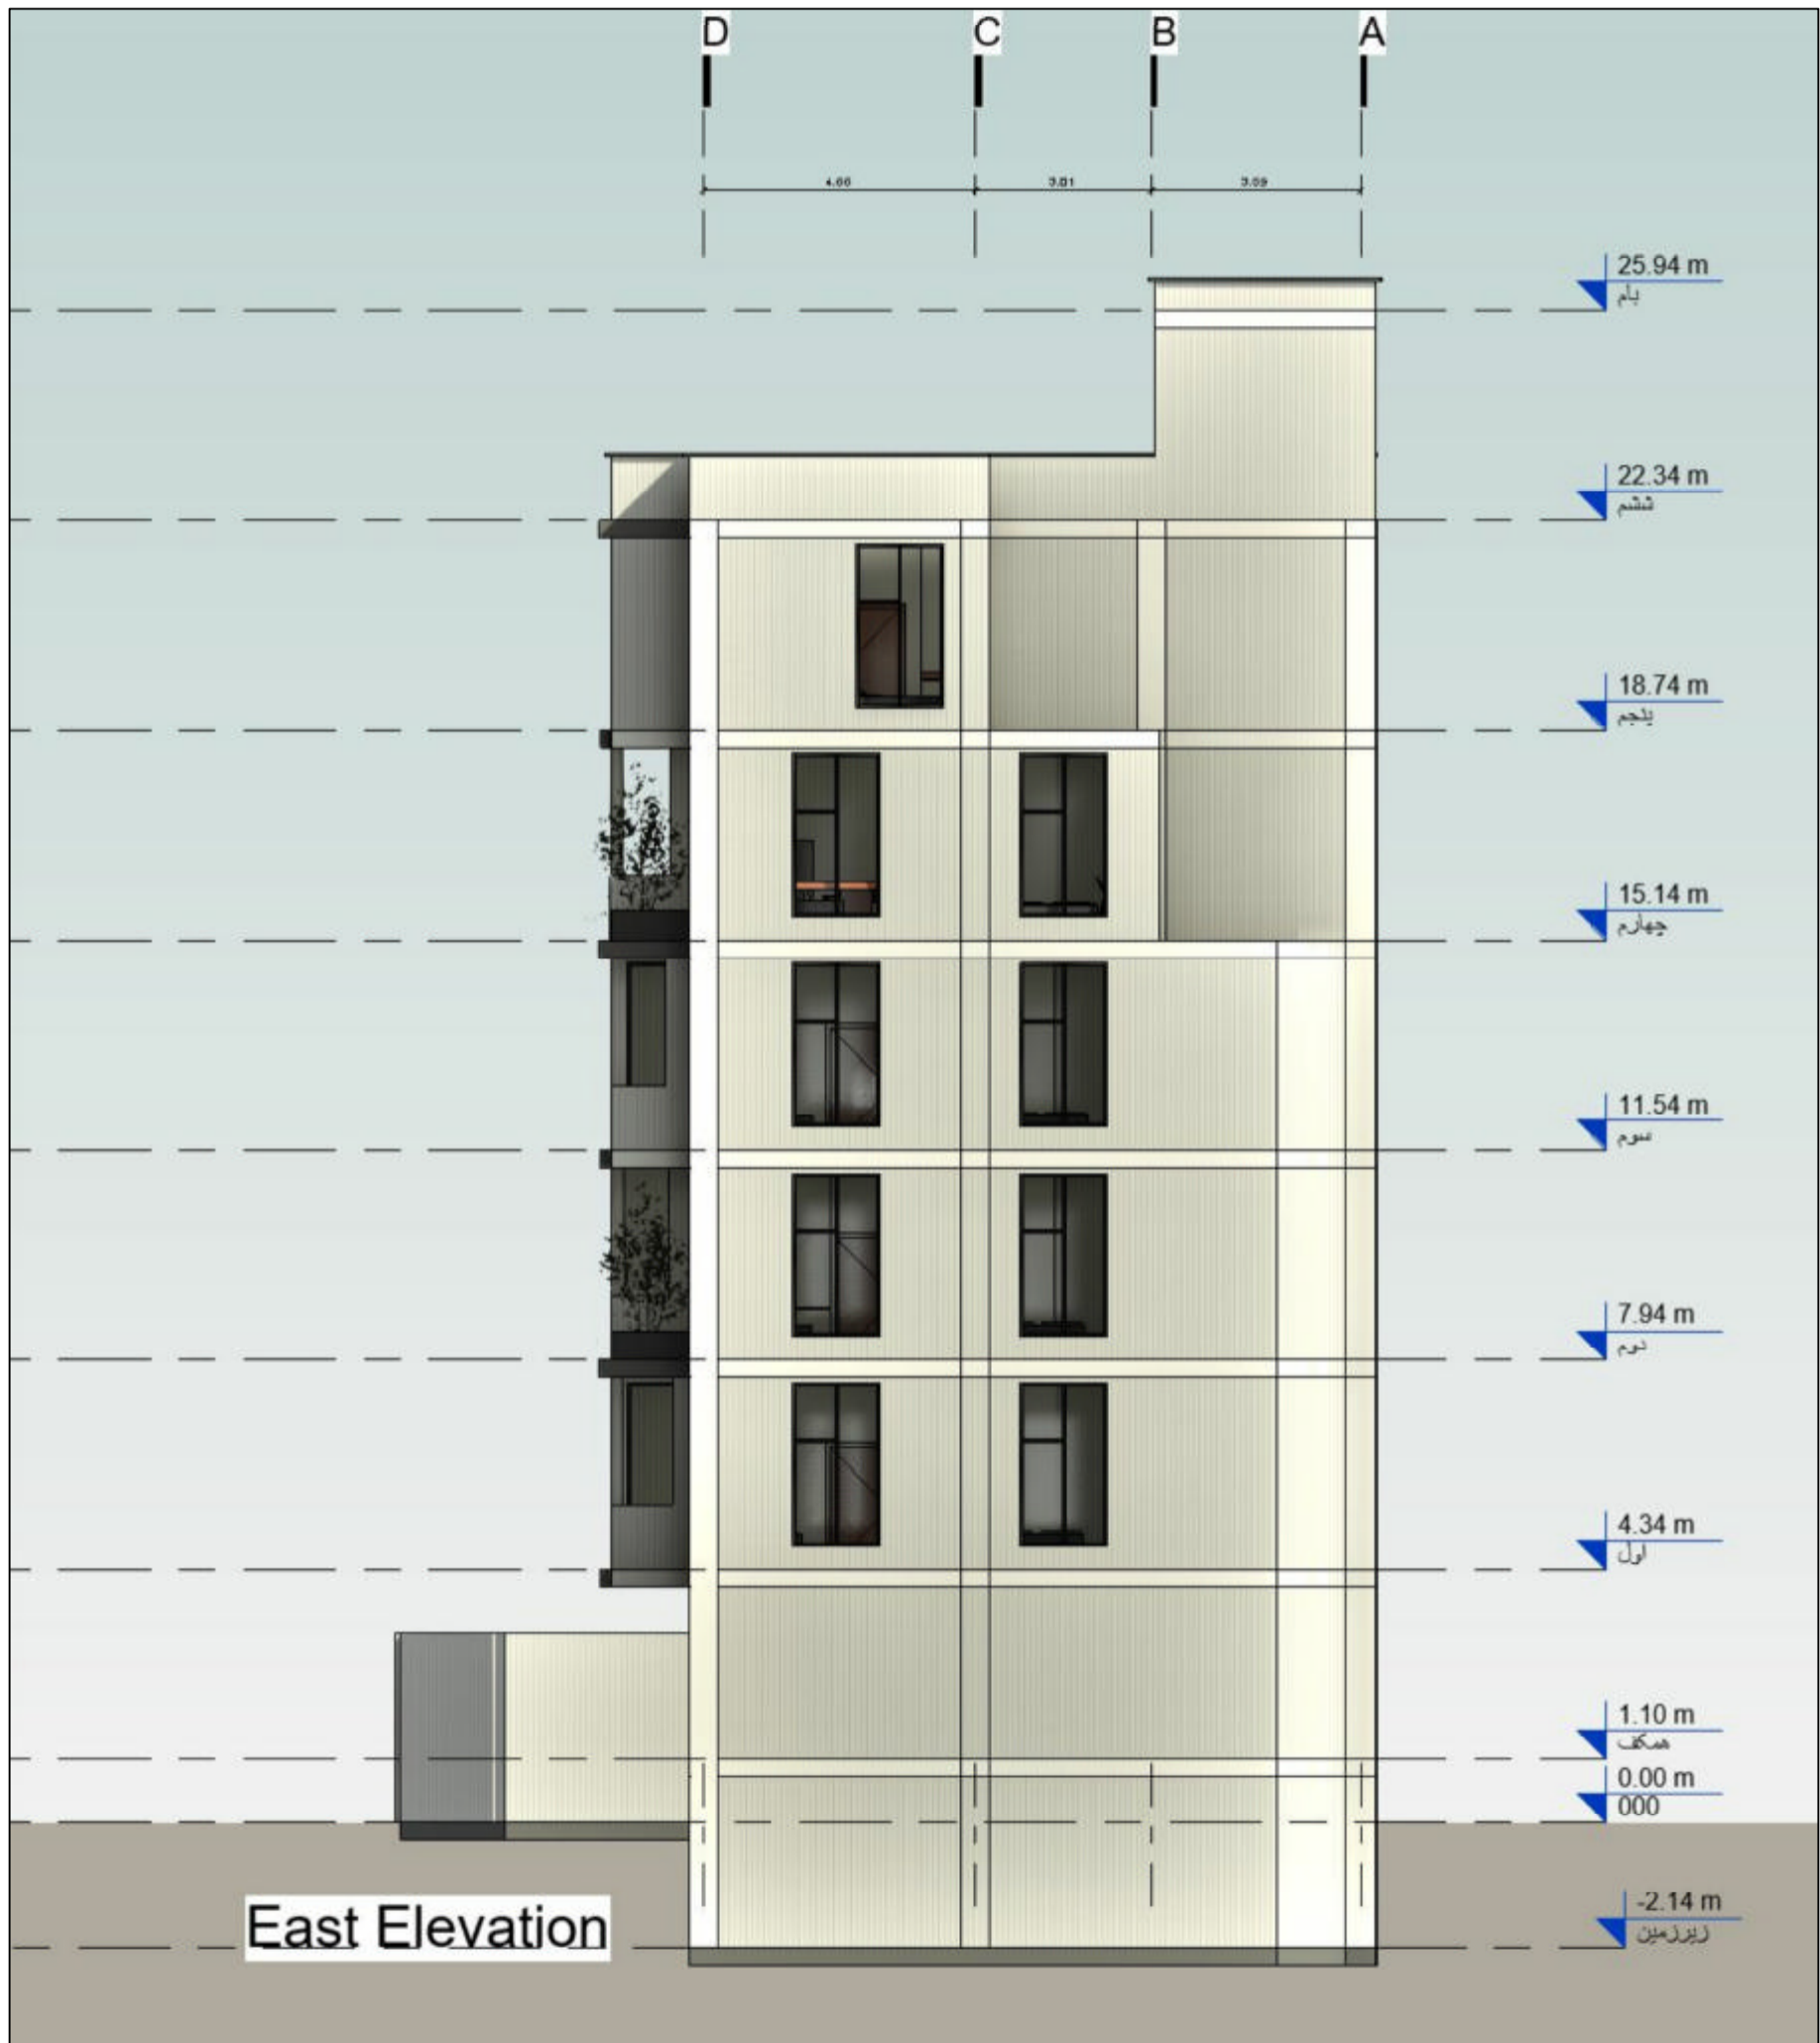

نمای شرقی

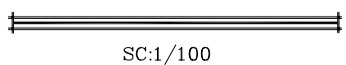

SC:1/100