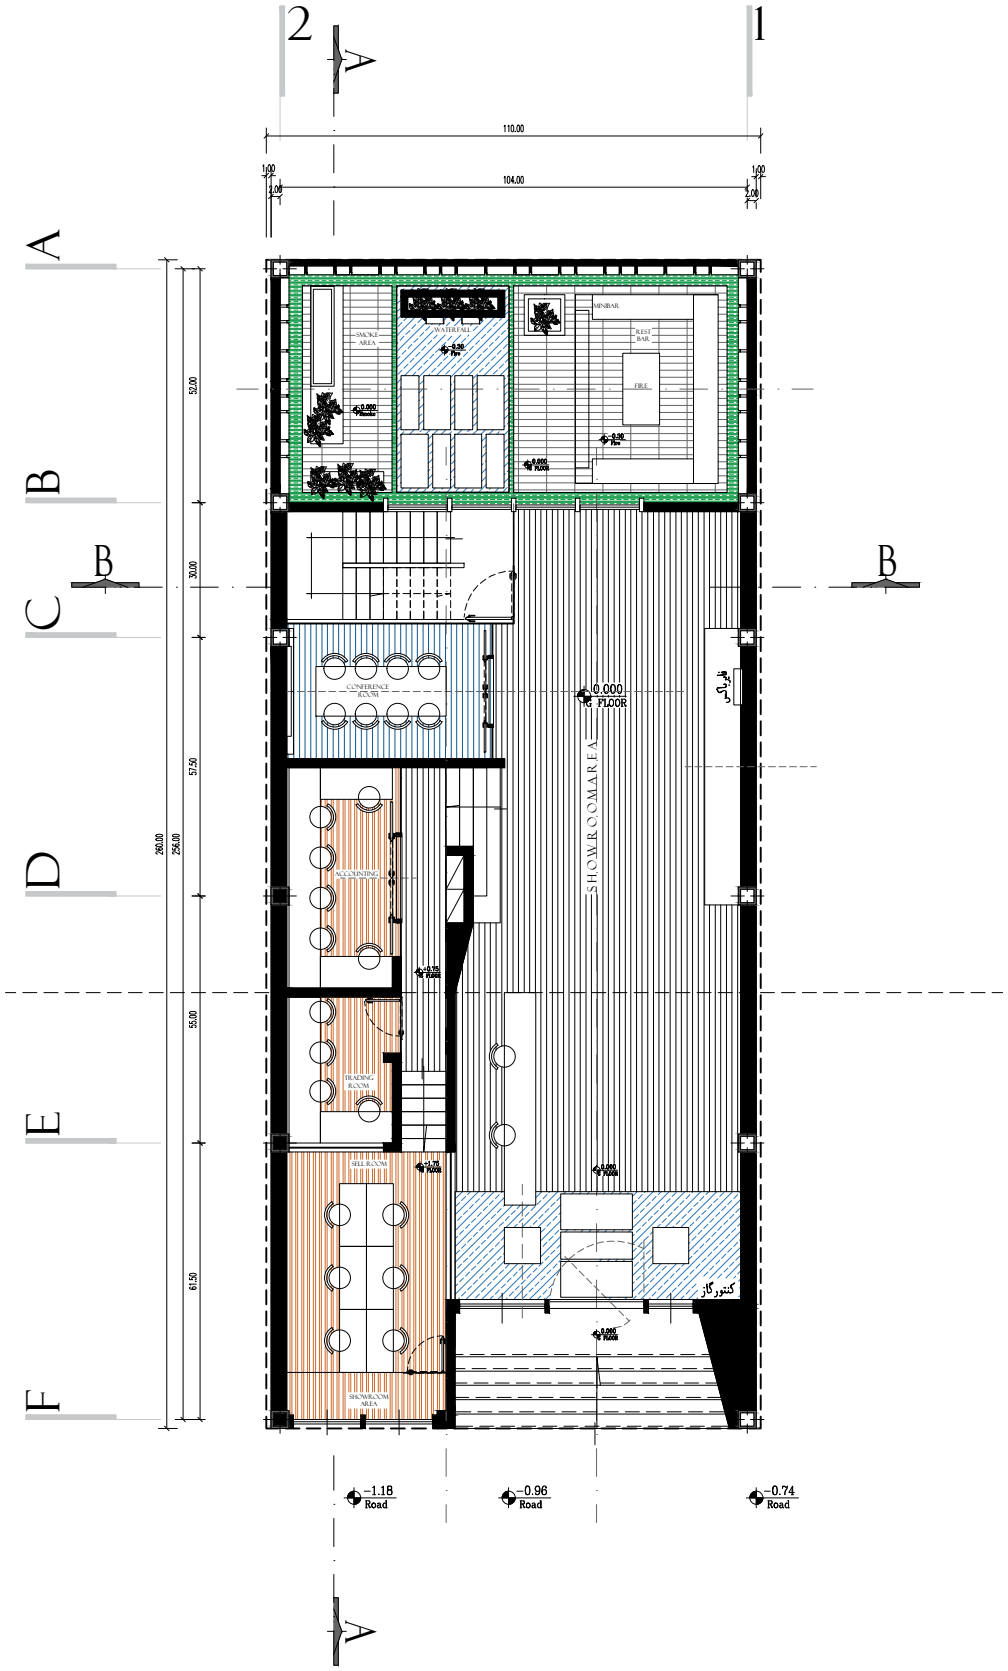

1m 3m 5m
0 2m 4m 10m

پلان همکف

2/8