


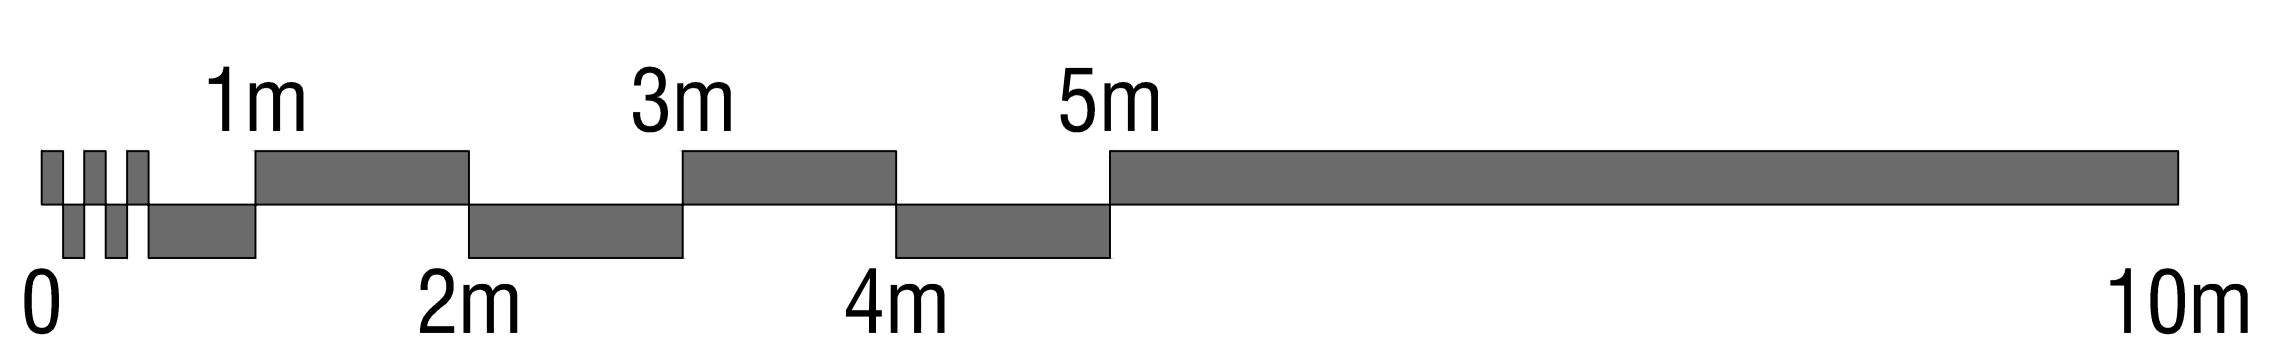
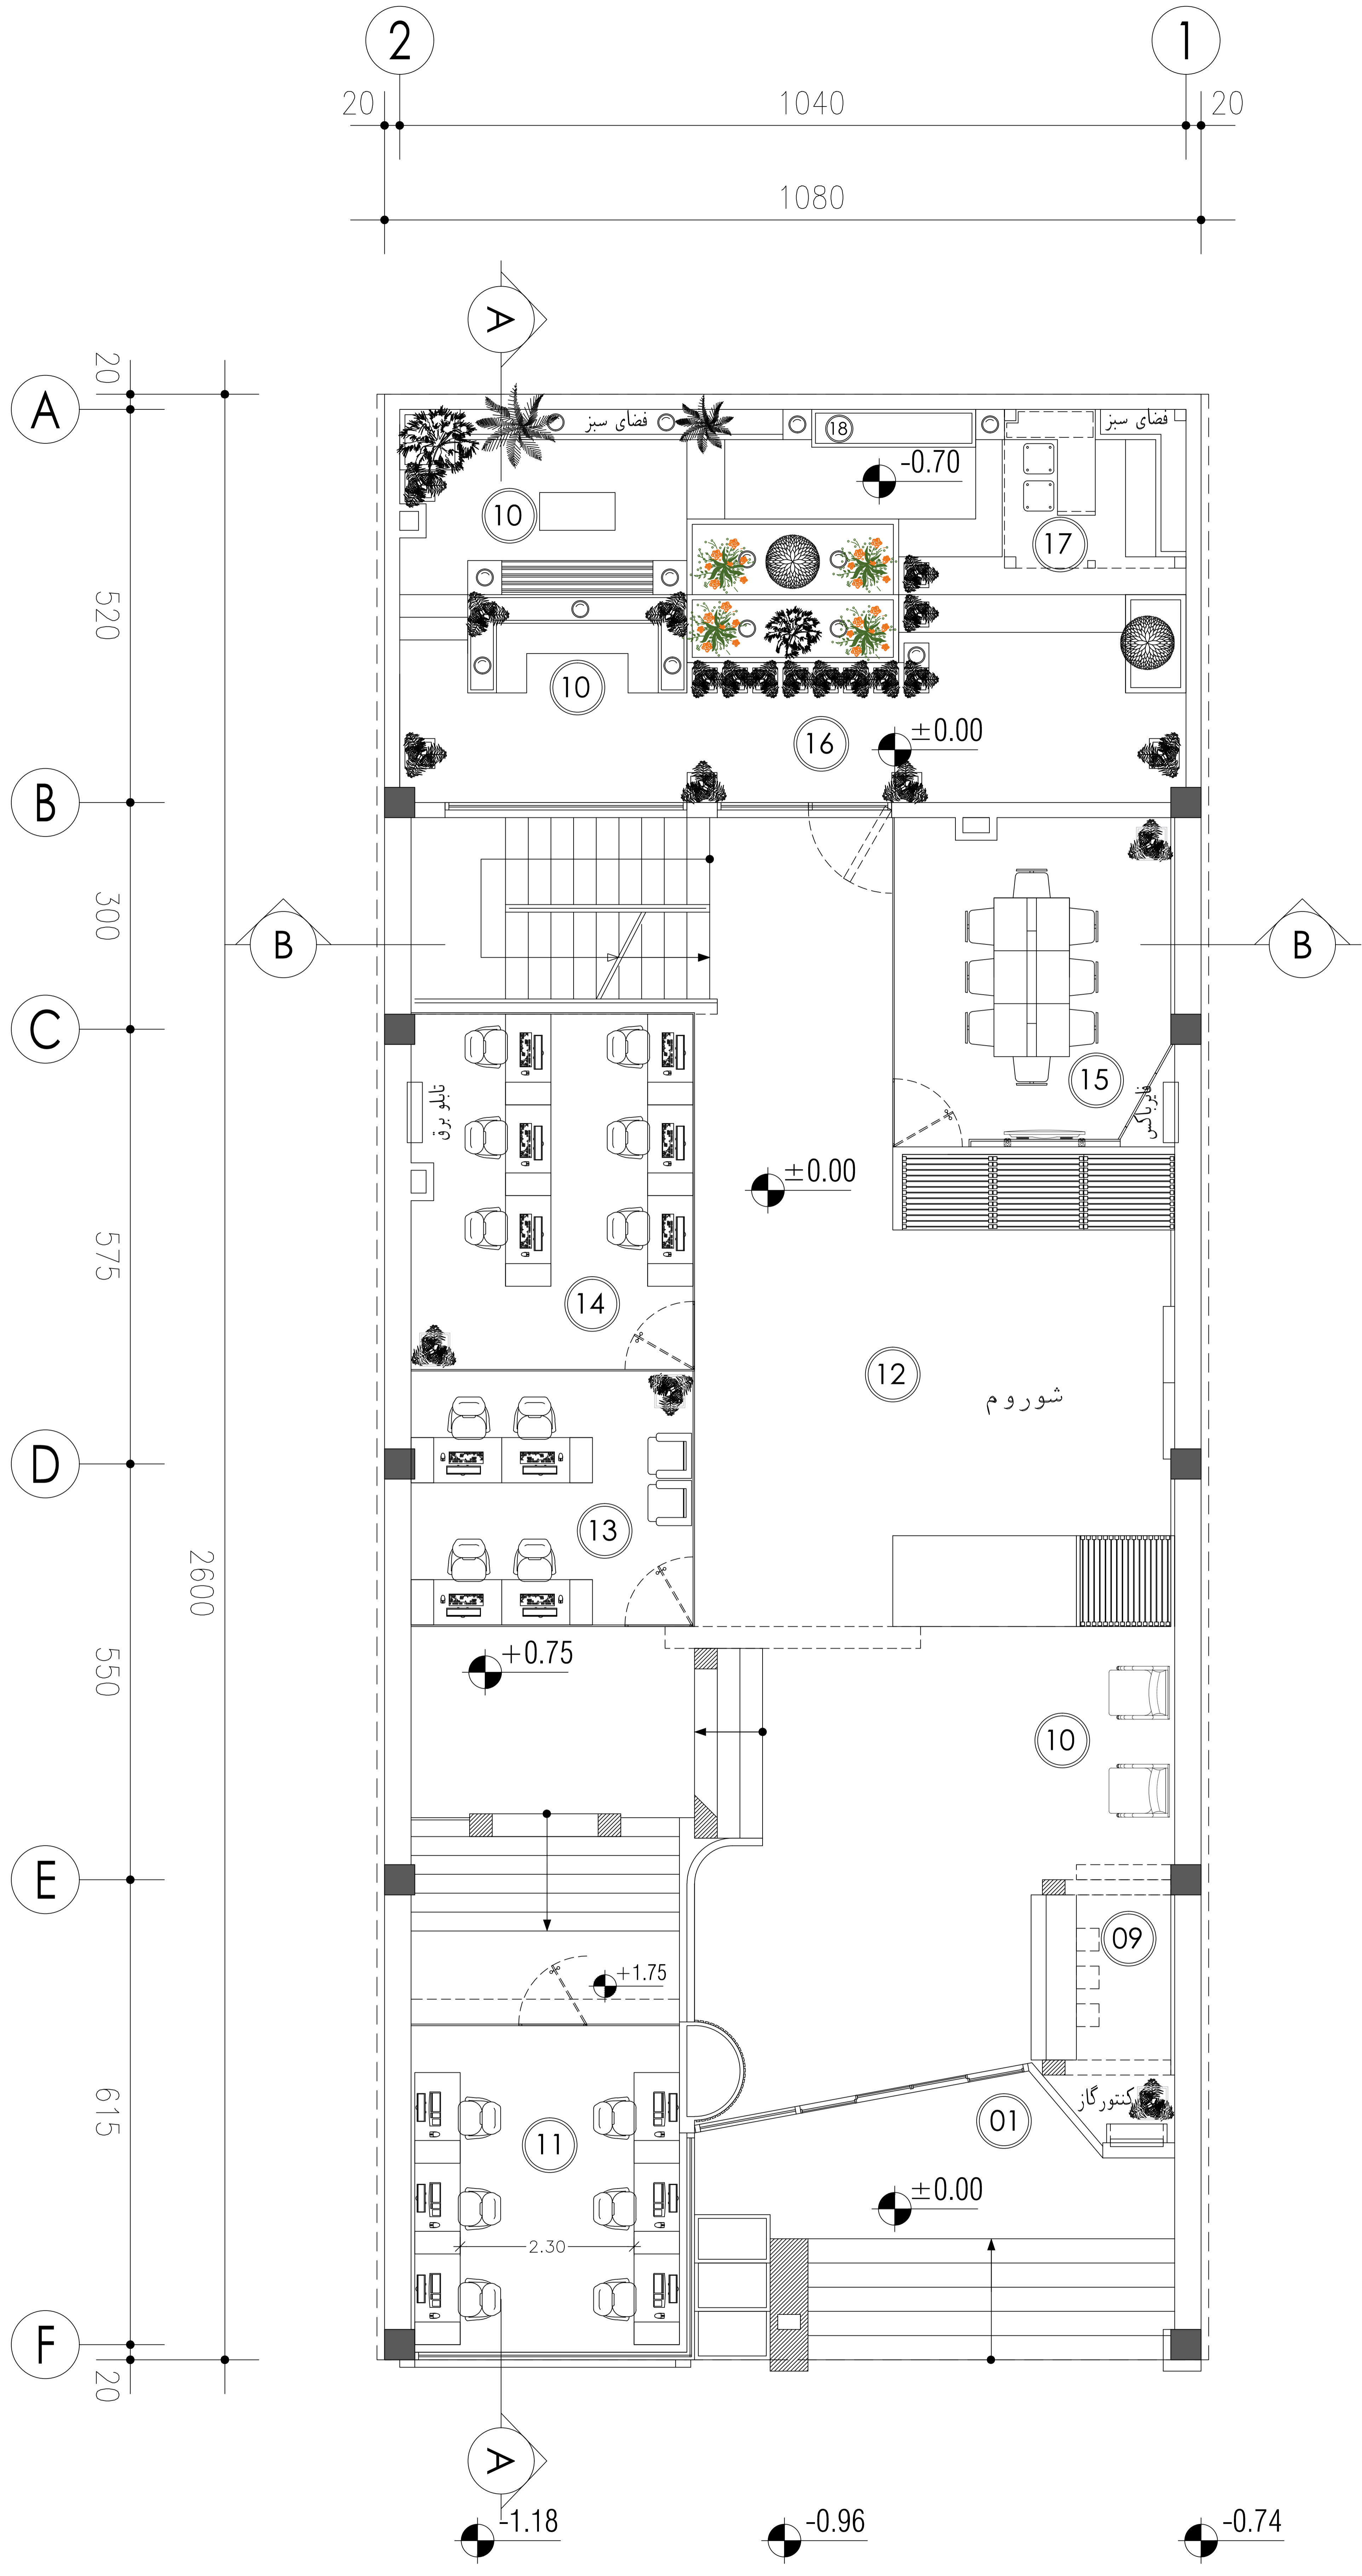


شماره	عنوان فضا
01	ورودی
02	پارکینگ
03	سرایداری
04	غذاخوری
05	انباری
06	سرویس بهداشتی (زنانه)
07	سرویس بهداشتی (مردانه)
08	آبدارخانه
09	پذیرش
10	نشیمن
11	اتاق واحد فروش
12	فضای شوروم
13	اتاق واحد بازرگانی
14	اتاق واحد مالی
15	اتاق کنفرانس
16	حیاط
17	بار
18	آبنما
19	اتاق مدیر بازرگانی
20	اتاق مدیر منابع انسانی
21	اتاق تحصیلداران
22	اتاق مدیر مالی
23	ووید
24	اتاق مدیر عامل
25	اتاق مدیریت (۱)
26	اتاق مدیریت (۲)
27	اتاق مدیریت (۳)
28	فضای باربیکیو
29	بالکن
30	روف گاردن
31	اتاق آسموک
32	سرویس عمومی
33	سرویس بهداشتی , حمام


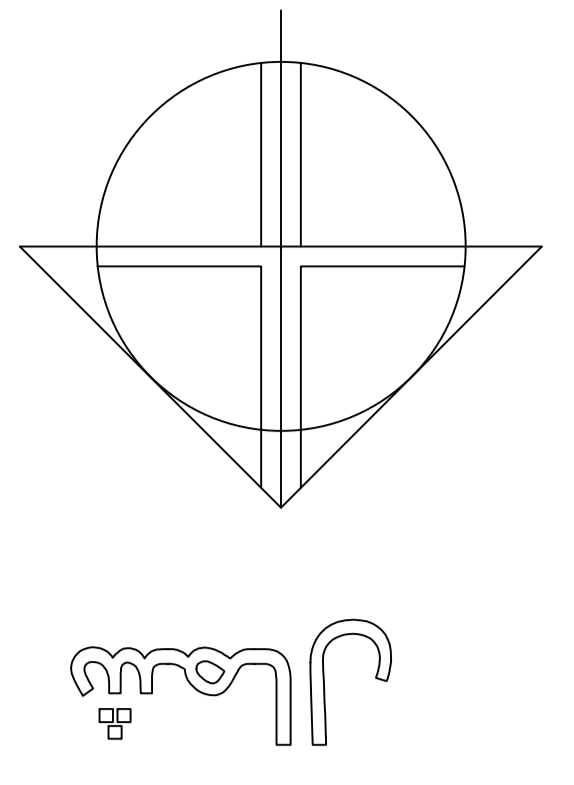


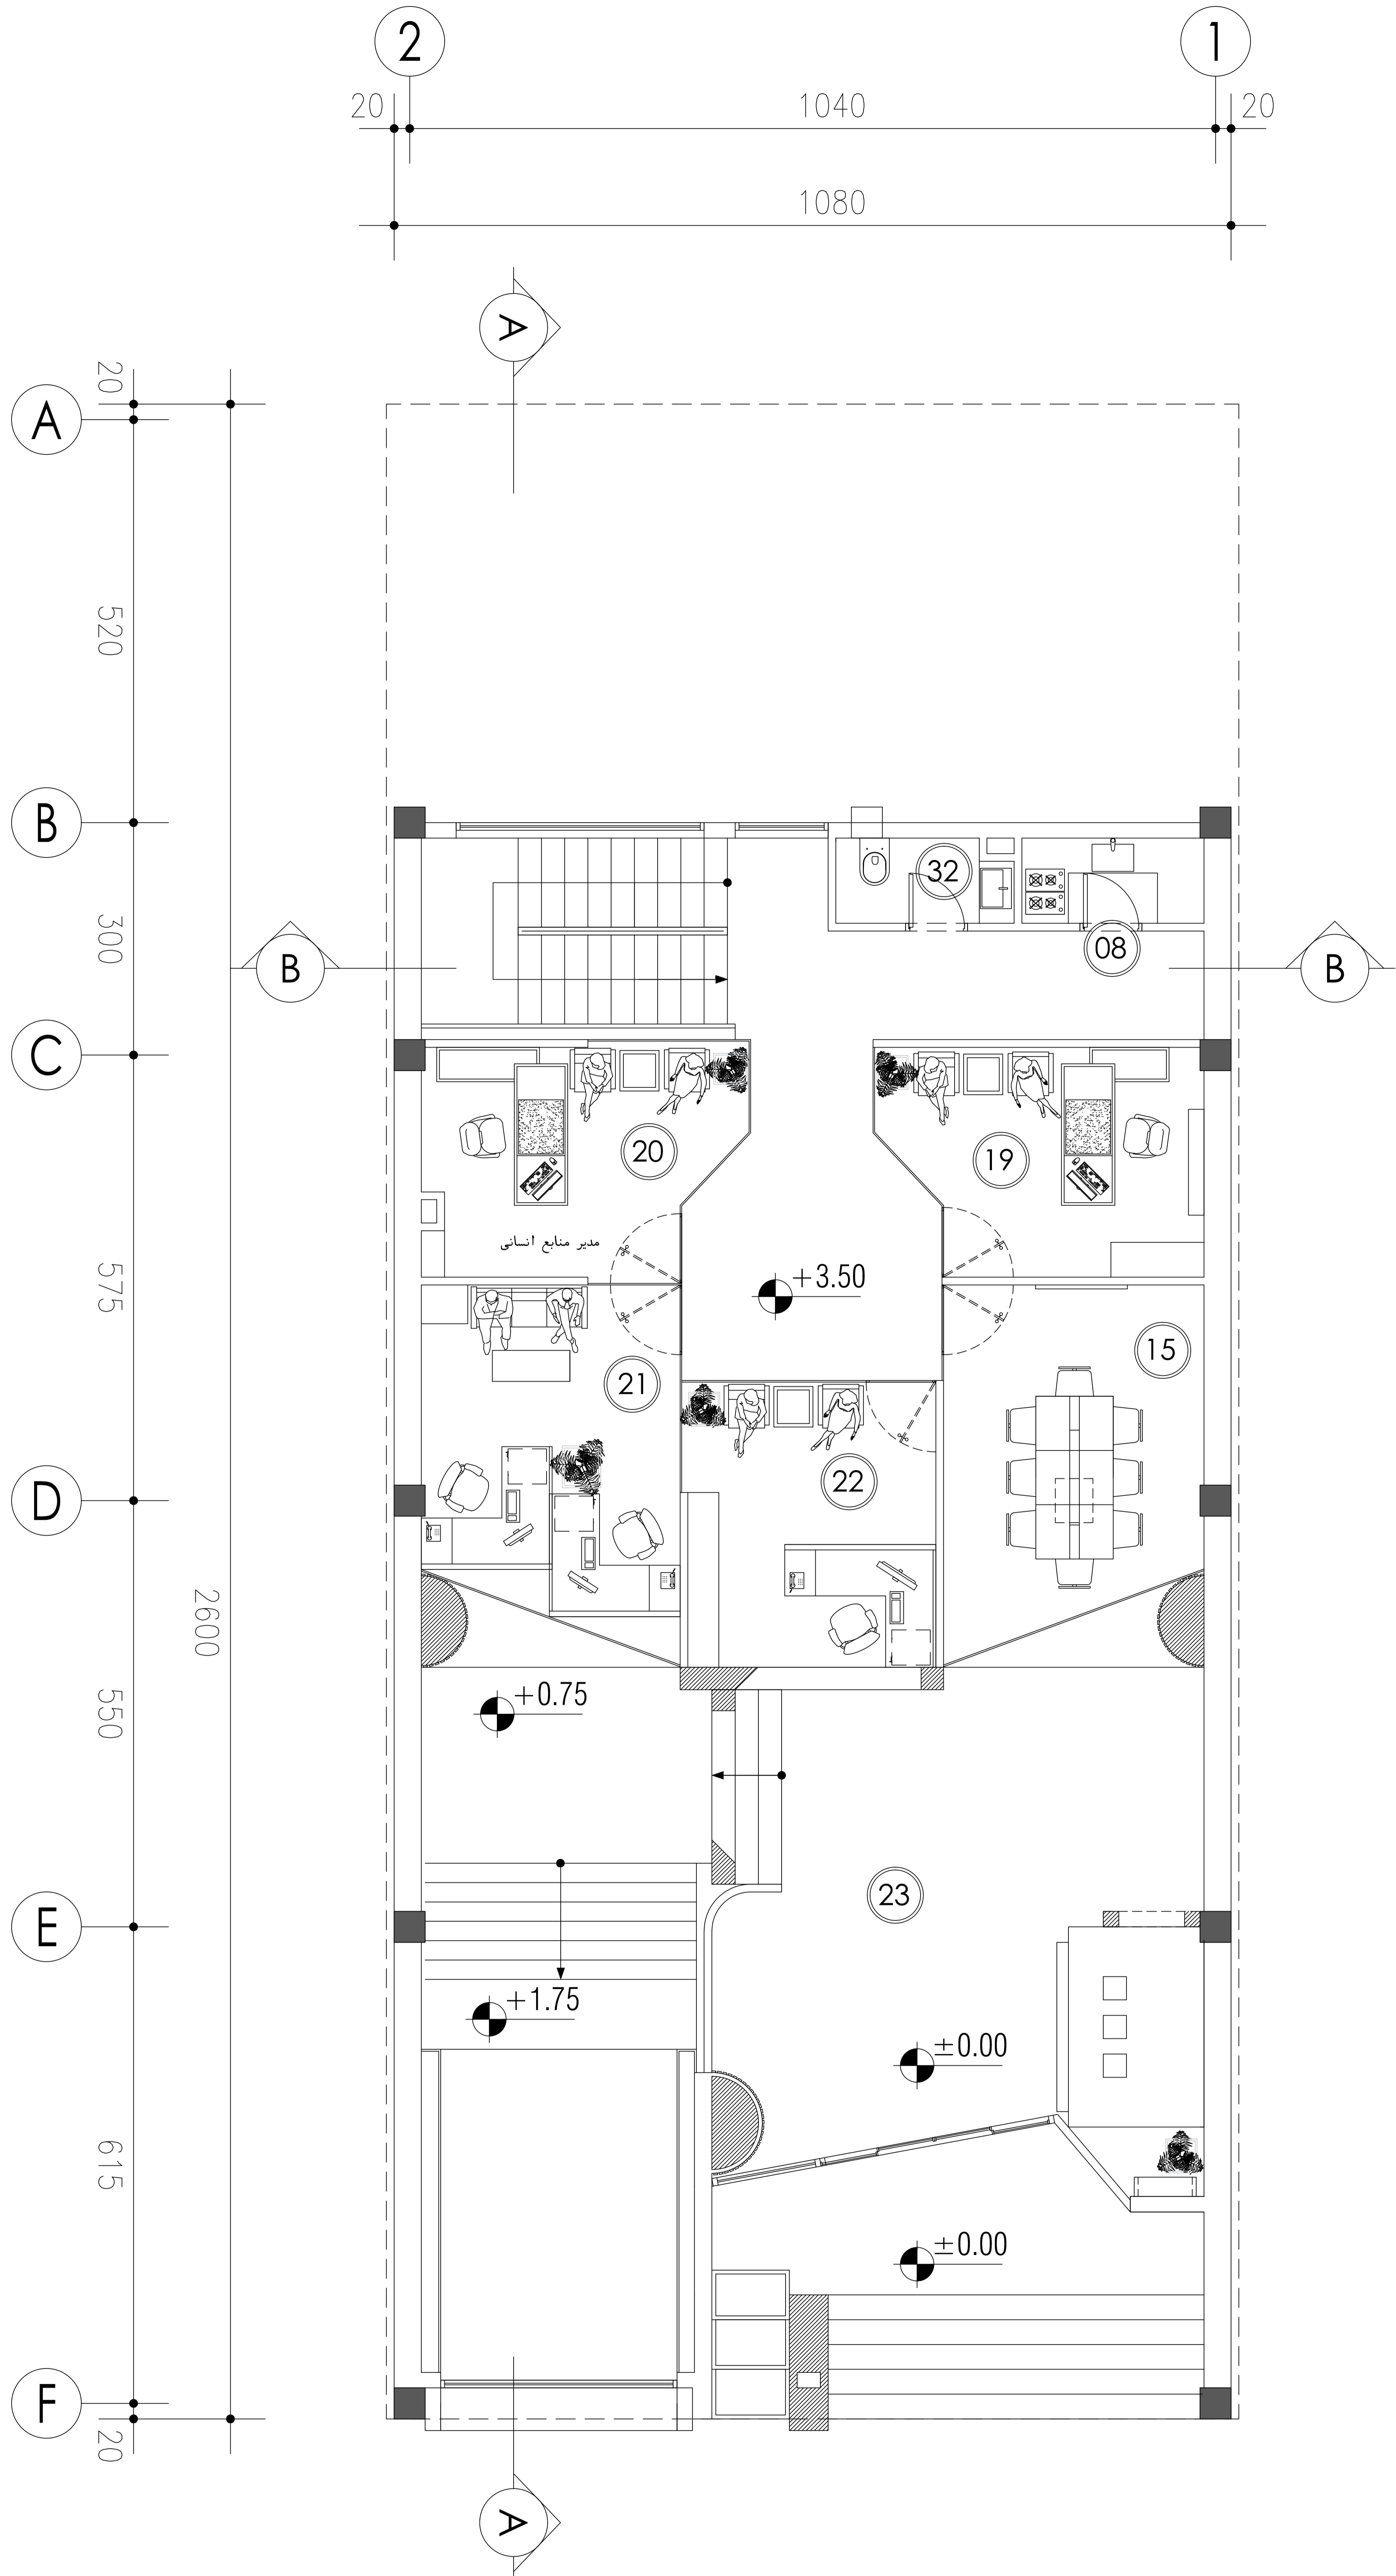


شماره	عنوان فضا
01	ورودی
02	پارکینگ
03	سرایداری
04	غذاخوری
05	انباری
06	سرویس بهداشتی (زنانه)
07	سرویس بهداشتی (مردانه)
08	آبدارخانه
09	پذیرش
10	نشیم
11	اتاق واحد فروش
12	فضای شوروم
13	اتاق واحد بازرگانی
14	اتاق واحد مالی
15	اتاق کنفرانس
16	حیاط
17	بار
18	آبنا
19	اتاق مدیر بازرگانی
20	اتاق مدیر منابع انسانی
21	اتاق تحصیلداران
22	اتاق مدیر مالی
23	ووید
24	اتاق مدیر عامل
25	اتاق مدیریت (۱)
26	اتاق مدیریت (۲)
27	اتاق مدیریت (۳)
28	فضای باربیکیو
29	بالکن
30	روف گاردن
31	اتاق آسموک
32	سرویس عمومی
33	سرویس بهداشتی , حمام


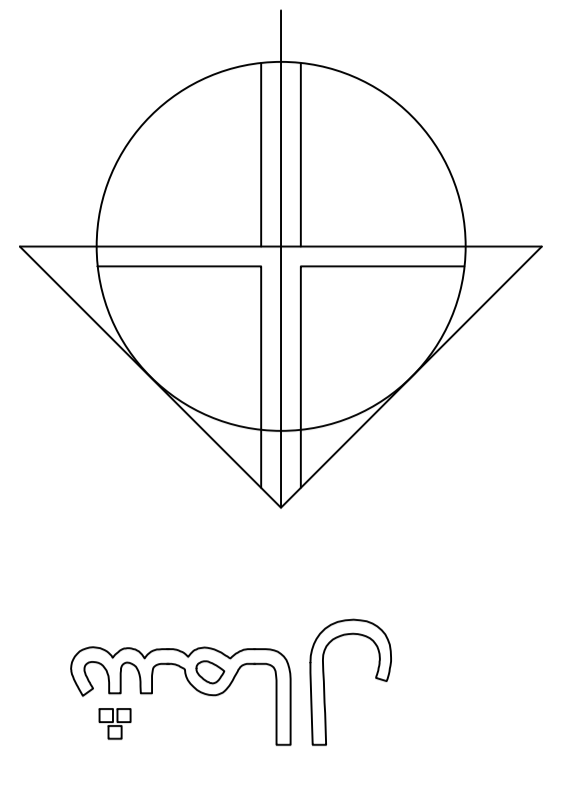


شماره	عنوان فضا
01	ورودی
02	پارکینگ
03	سرایداری
04	غذاخوری
05	انباری
06	سرویس بهداشتی (زنانه)
07	سرویس بهداشتی (مردانه)
08	آبدارخانه
09	پذیرش
10	نشیمین
11	اتاق واحد فروش
12	فضای شوروم
13	اتاق واحد بازرگانی
14	اتاق واحد مالی
15	اتاق کنفرانس
16	حیاط
17	بار
18	آبنما
19	اتاق مدیر بازرگانی
20	اتاق مدیر منابع انسانی
21	اتاق تحصیلداران
22	اتاق مدیر مالی
23	ووید
24	اتاق مدیر عامل
25	اتاق مدیریت (۱)
26	اتاق مدیریت (۲)
27	اتاق مدیریت (۳)
28	فضای باربیکیو
29	بالکن
30	روف گاردن
31	اتاق آسموک
32	سرویس عمومی
33	سرویس بهداشتی , حمام

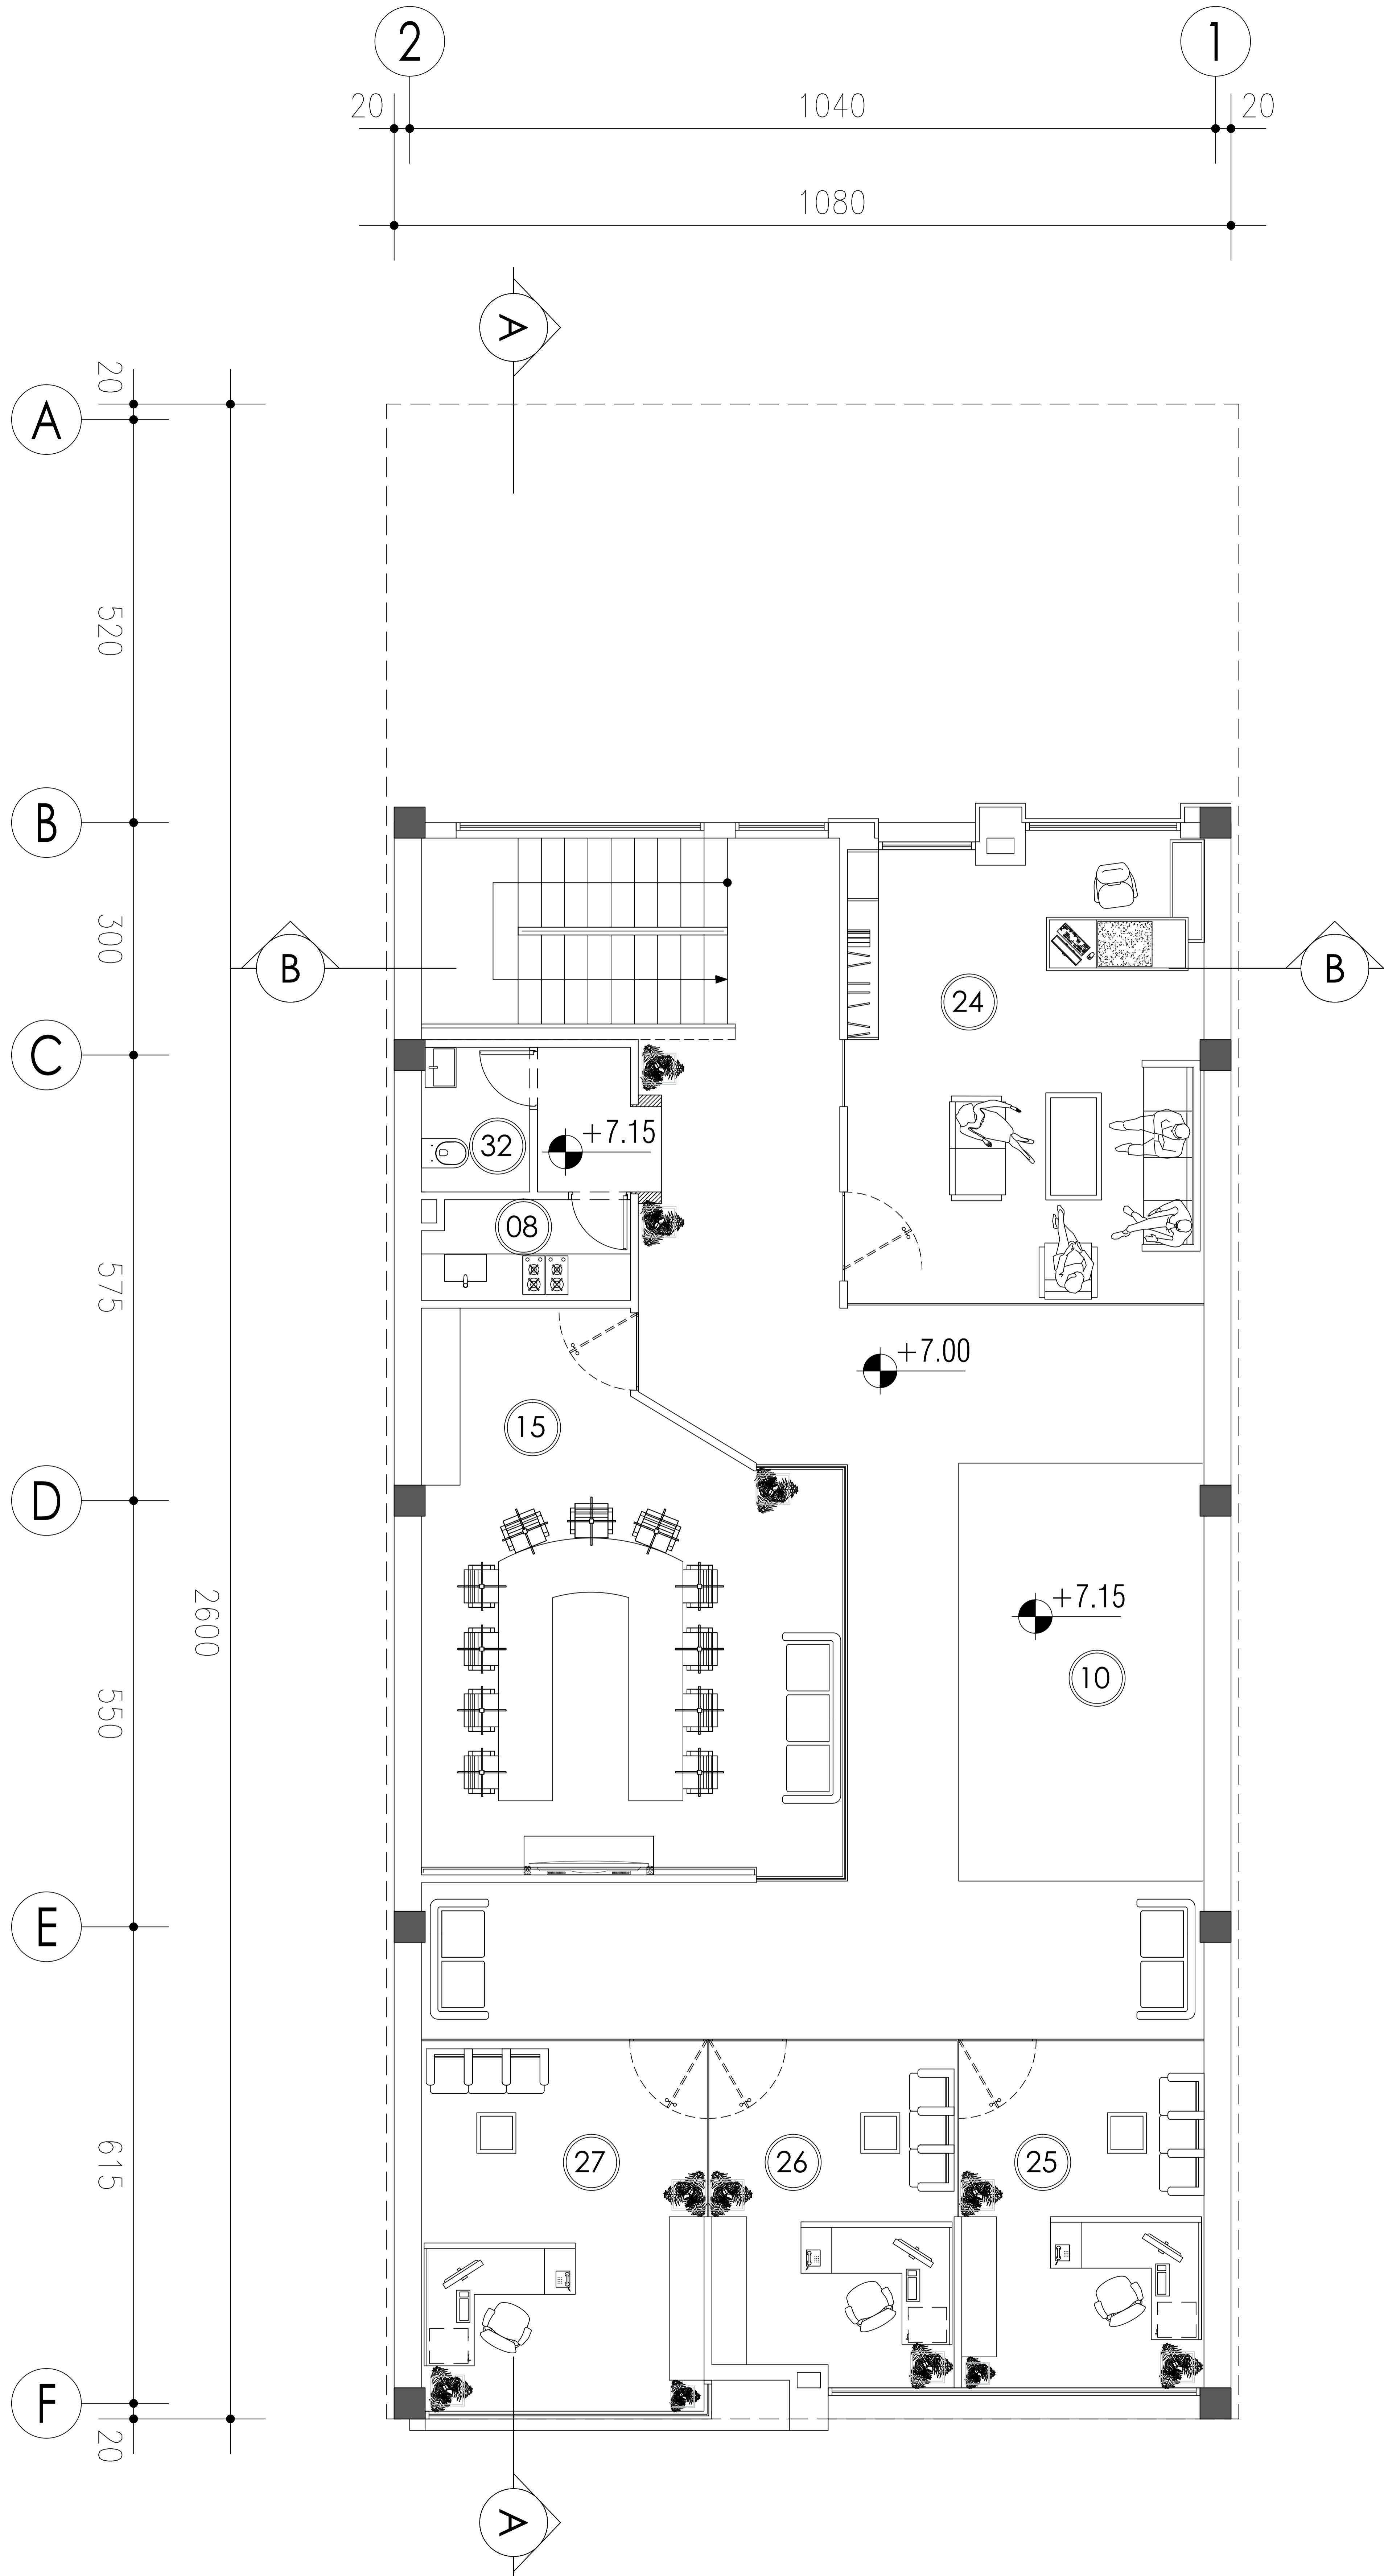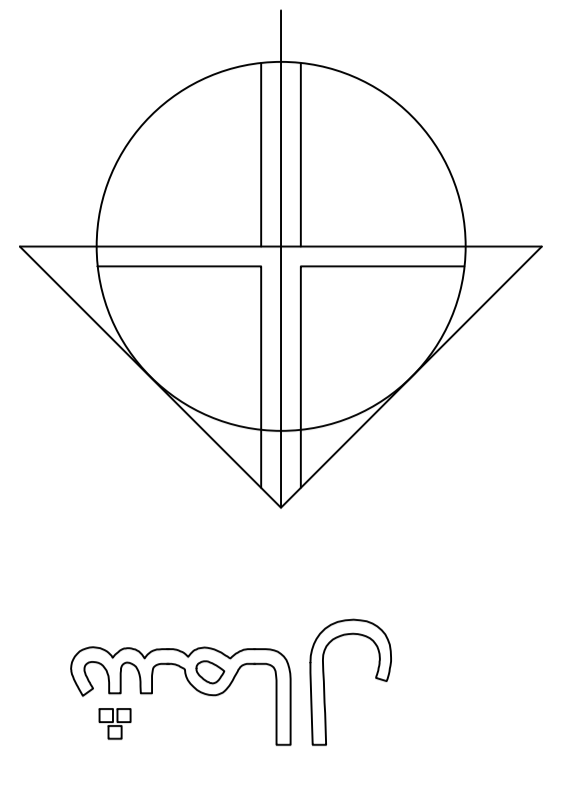


شماره	عنوان فضا
01	ورودی
02	پارکینگ
03	سرایداری
04	غذاخوری
05	انباری
06	سرویس بهداشتی (زنانه)
07	سرویس بهداشتی (مردانه)
08	آبدارخانه
09	پذیرش
10	نشیمن
11	اتاق واحد فروش
12	فضای شوروم
13	اتاق واحد بازرگانی
14	اتاق واحد مالی
15	اتاق کنفرانس
16	حیاط
17	بار
18	آبنا
19	اتاق مدیر بازرگانی
20	اتاق مدیر منابع انسانی
21	اتاق تحصیلداران
22	اتاق مدیر مالی
23	ووید
24	اتاق مدیر عامل
25	اتاق مدیریت (۱)
26	اتاق مدیریت (۲)
27	اتاق مدیریت (۳)
28	فضای باربیکیو
29	بالکن
30	روف گاردن
31	اتاق آسموک
32	سرویس عمومی
33	سرویس بهداشتی , حمام

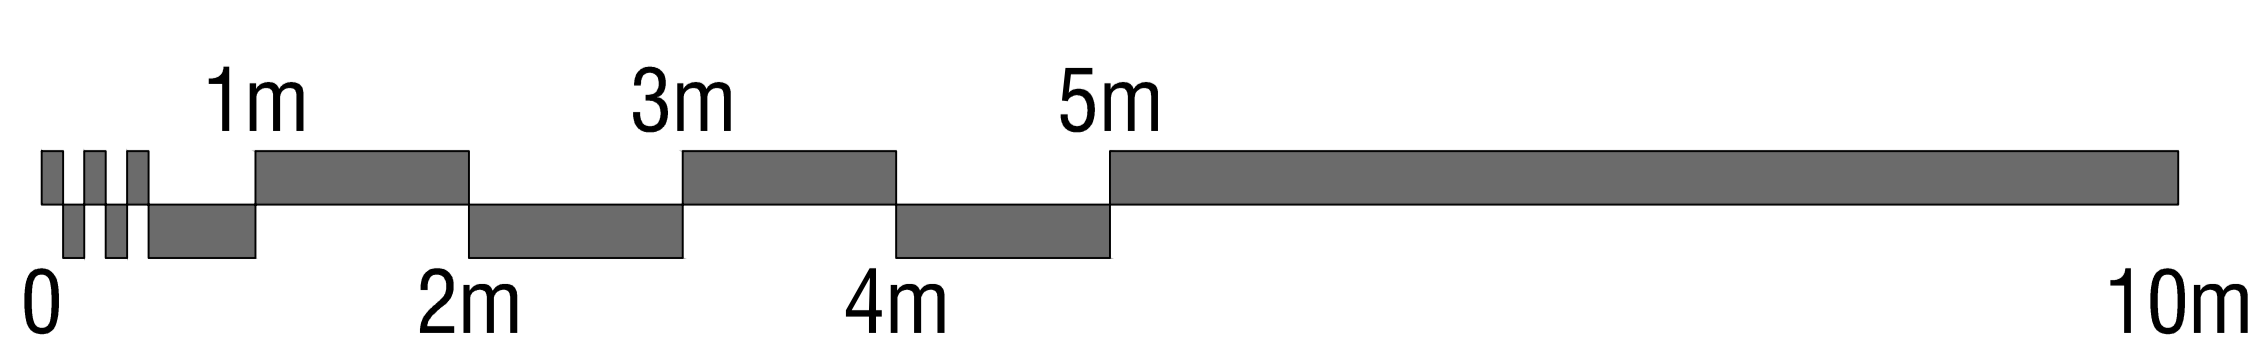

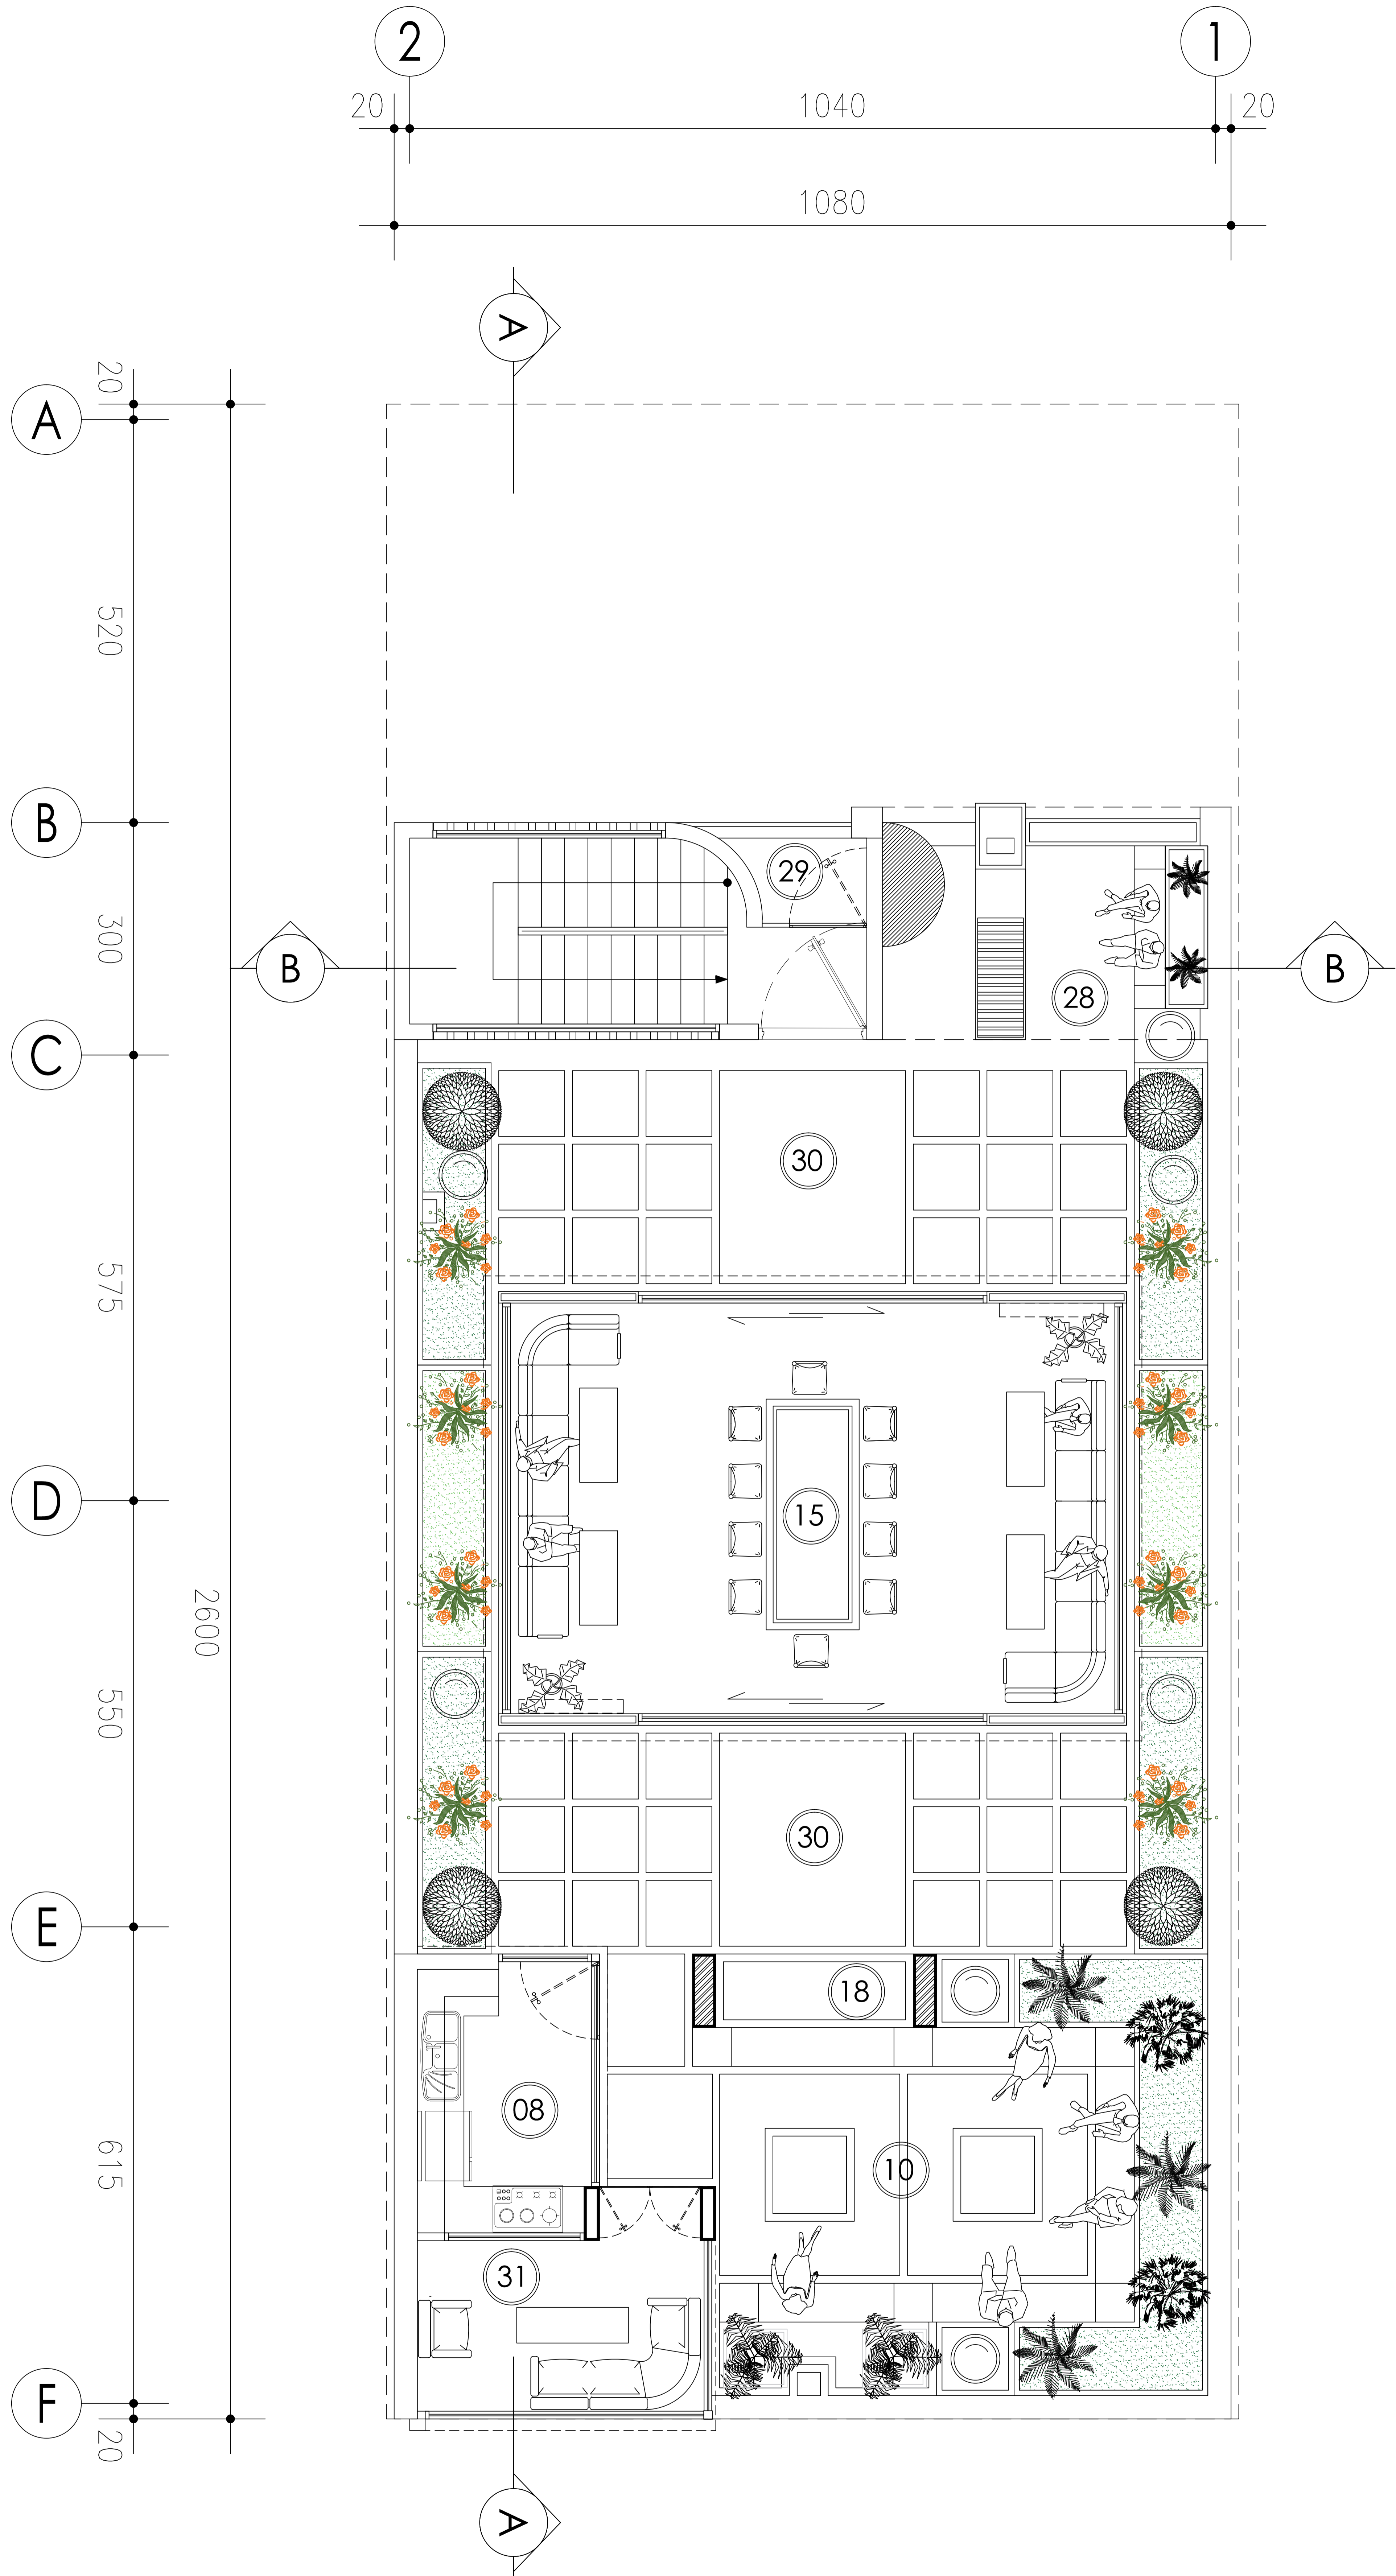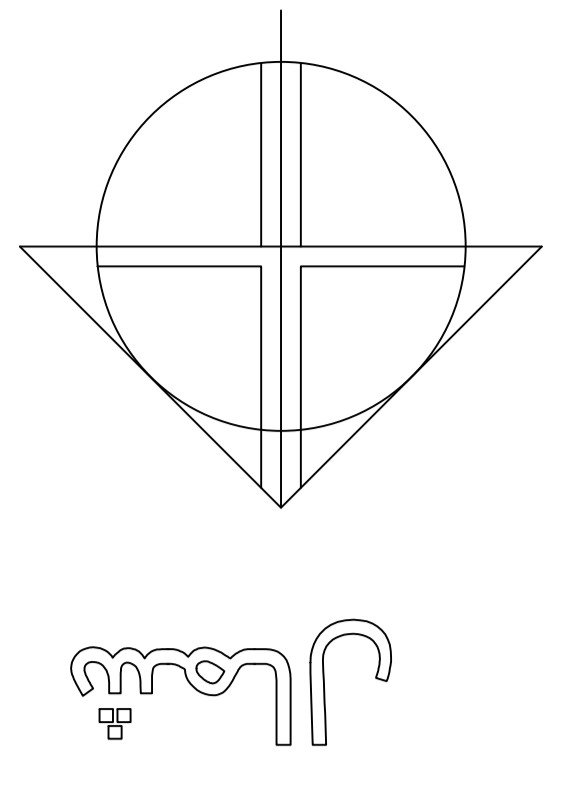

شماره	عنوان فضا
01	ورودی
02	پارکینگ
03	سرایداری
04	غذاخوری
05	انباری
06	سرویس بهداشتی (زنانه)
07	سرویس بهداشتی (مردانه)
08	آبدارخانه
09	پذیرش
10	نشیمین
11	اتاق واحد فروش
12	فضای شوروم
13	اتاق واحد بازرگانی
14	اتاق واحد مالی
15	اتاق کنفرانس
16	حیاط
17	بار
18	آبنما
19	اتاق مدیر بازرگانی
20	اتاق مدیر منابع انسانی
21	اتاق تحصیلداران
22	اتاق مدیر مالی
23	ووید
24	اتاق مدیر عامل
25	اتاق مدیریت (۱)
26	اتاق مدیریت (۲)
27	اتاق مدیریت (۳)
28	فضای باربیکیو
29	بالکن
30	روف گاردن
31	اتاق آسموک
32	سرویس عمومی
33	سرویس بهداشتی / حمام

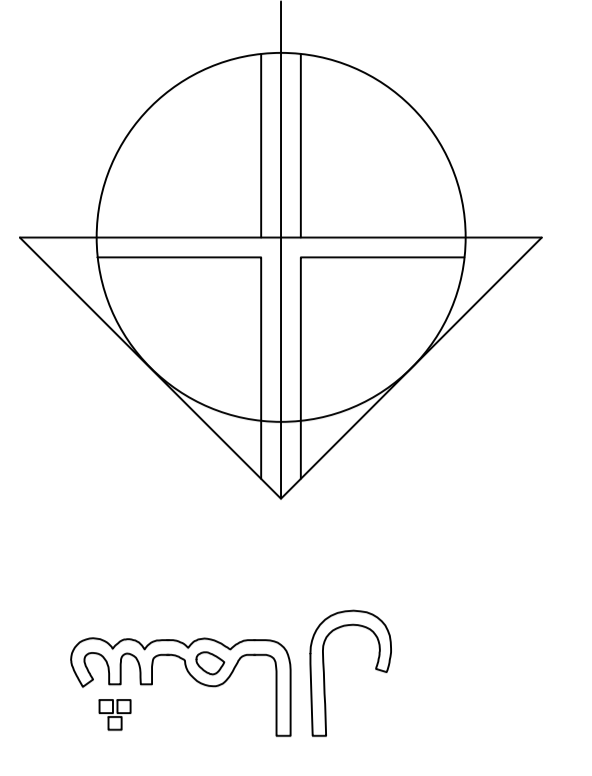

حياط

حياط

حياط

چهار طبقه روی پیلوت

چهار طبقه روی پیلوت

+13.50

+10.50


+10.50




-1.18

-0.96



-0.74

خیابان ملاصدرا

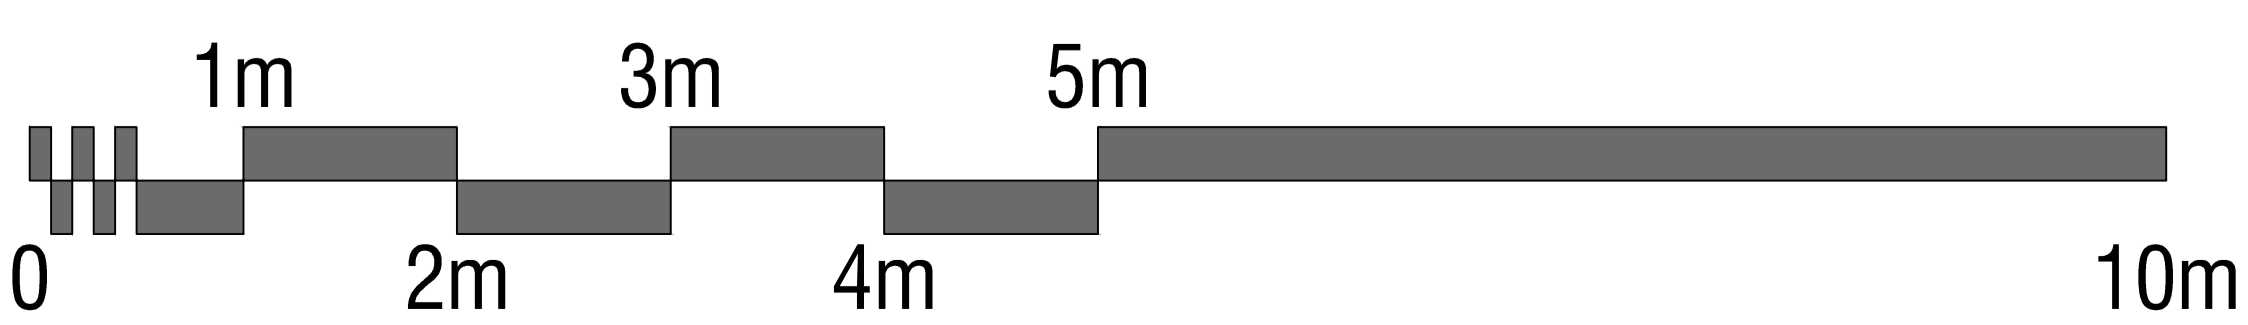


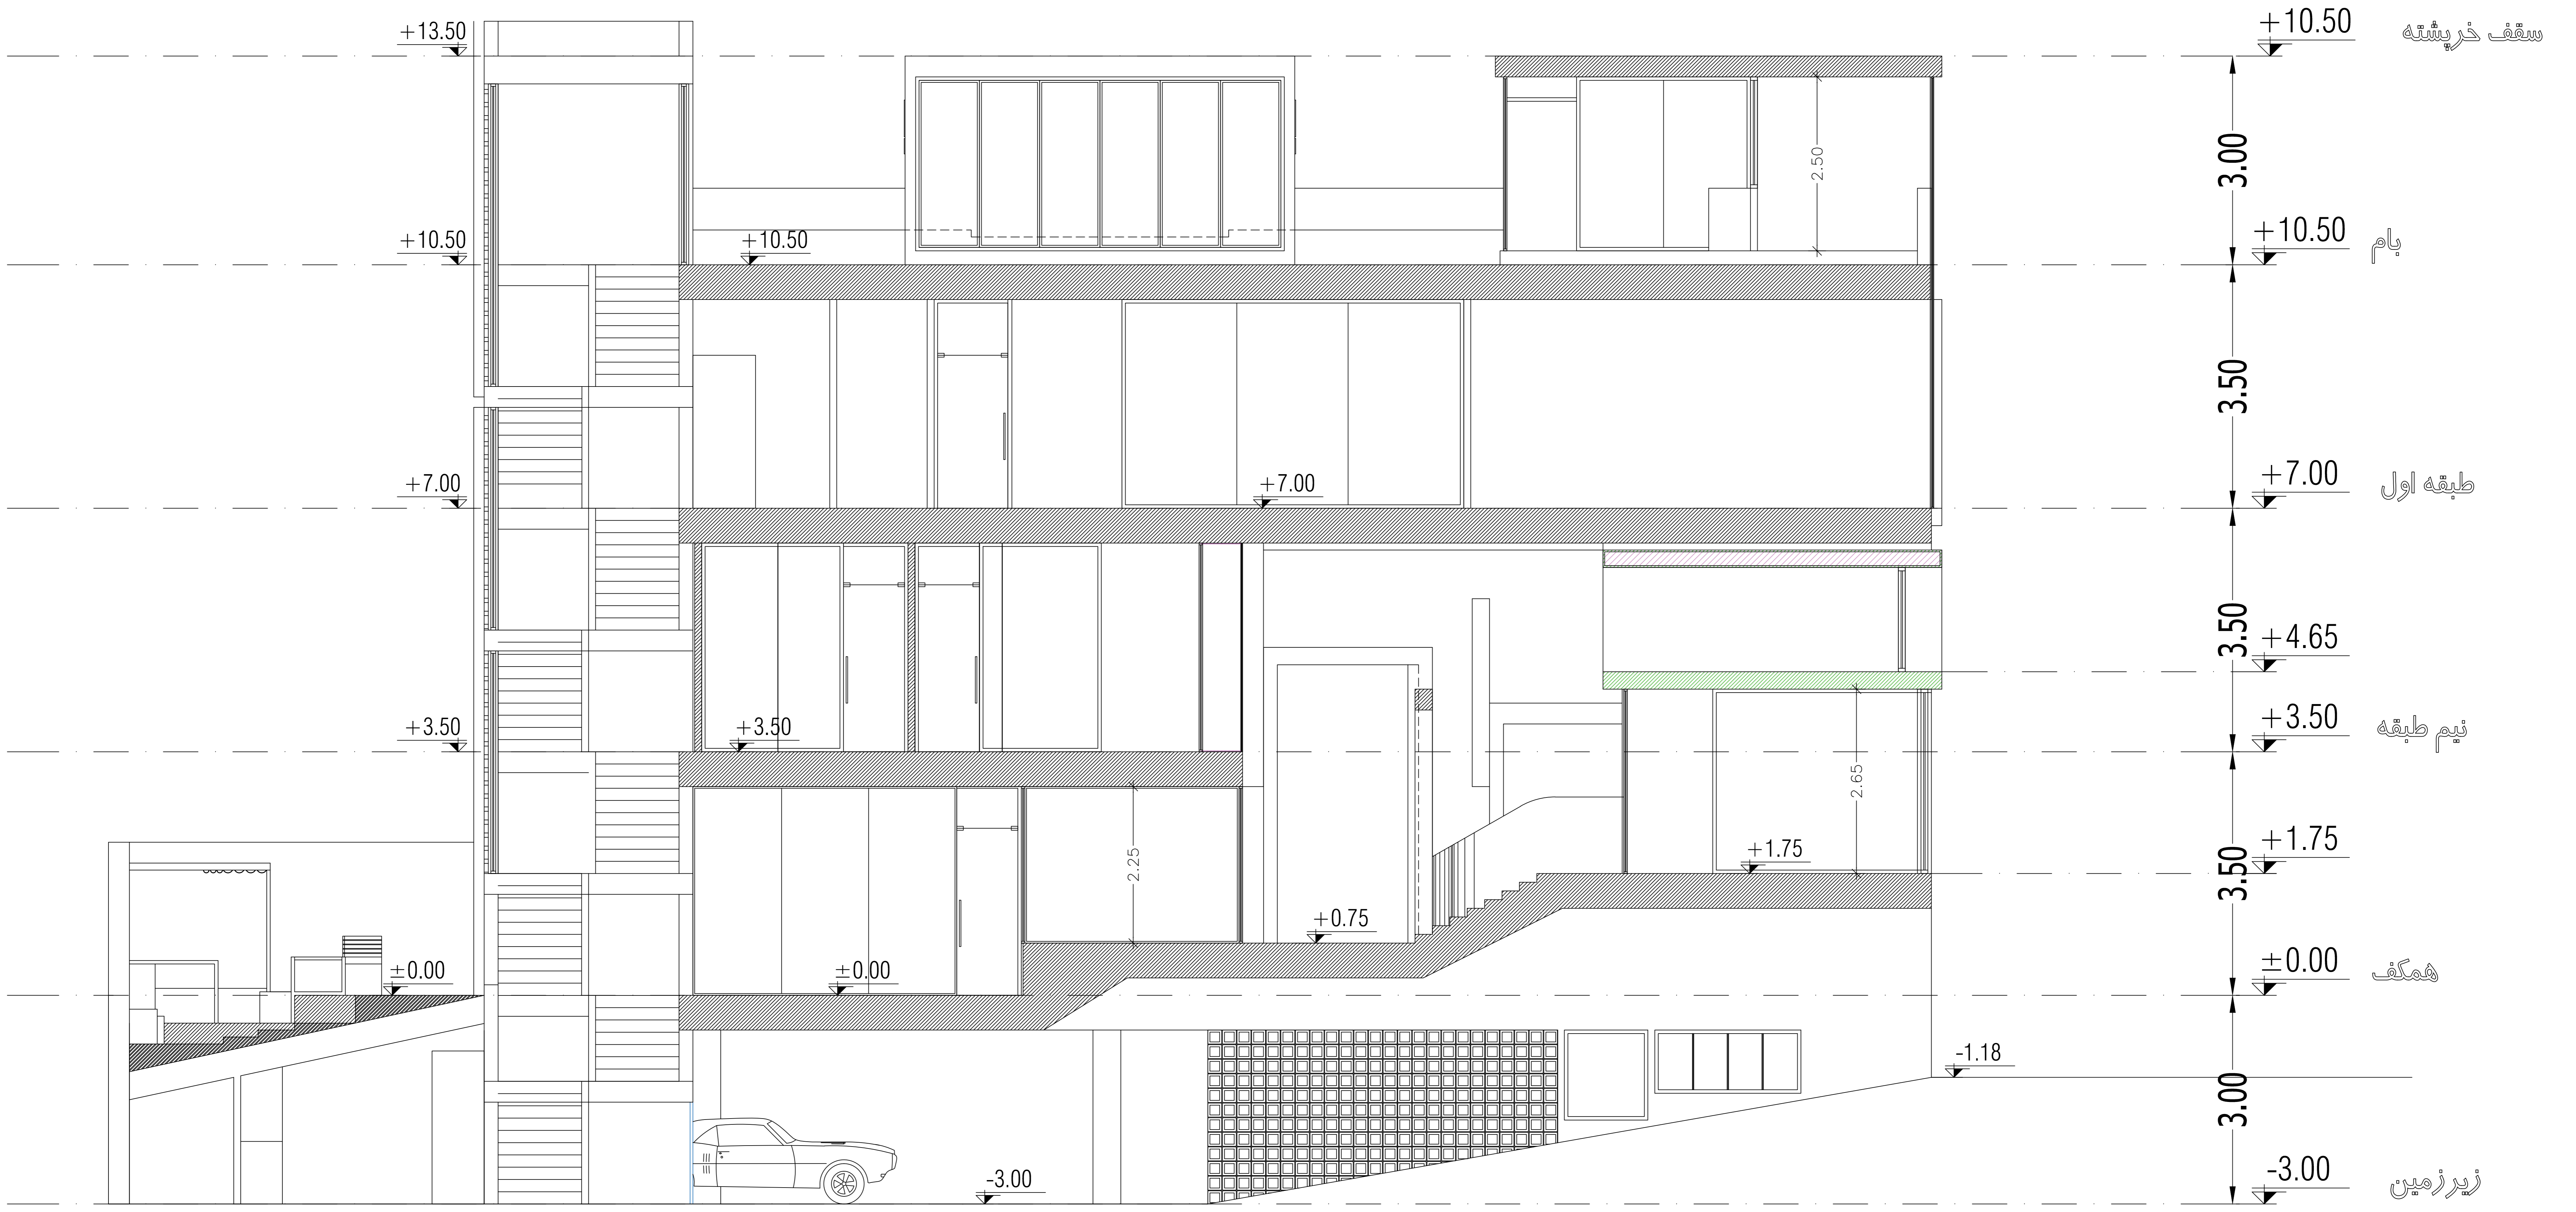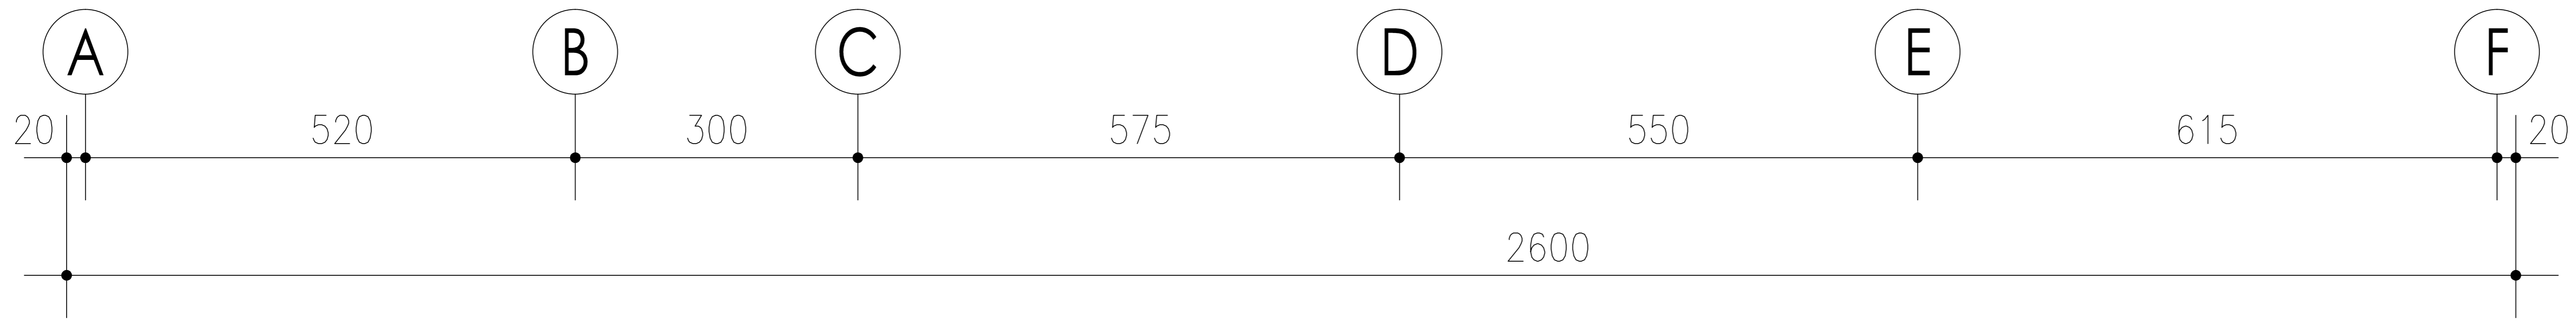
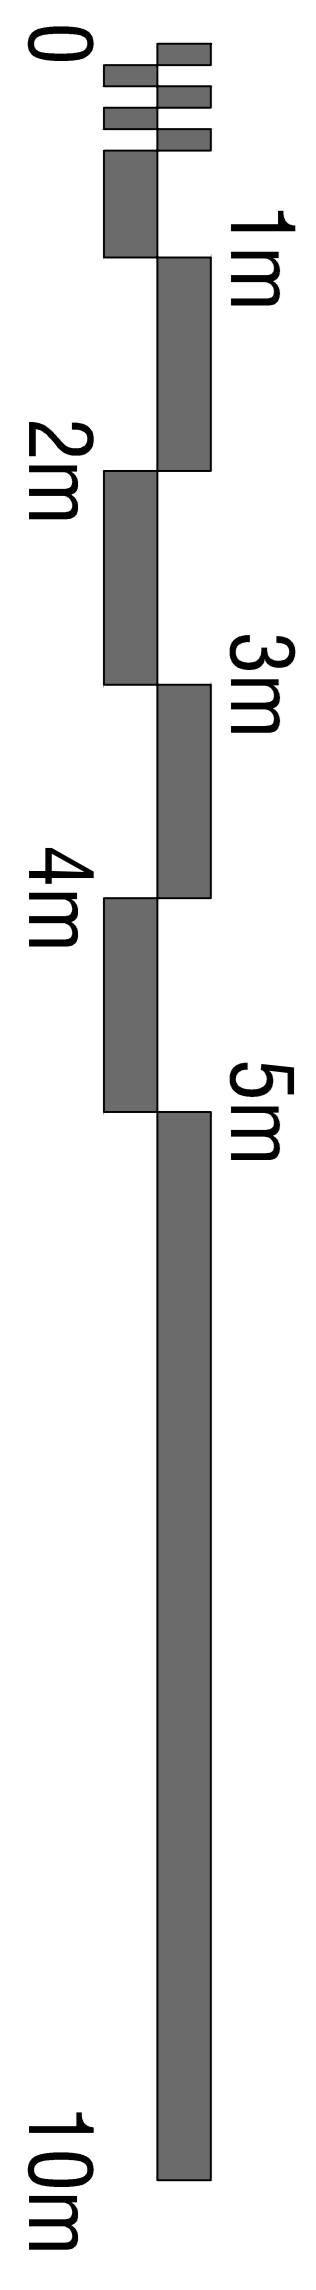


A-A
7/8

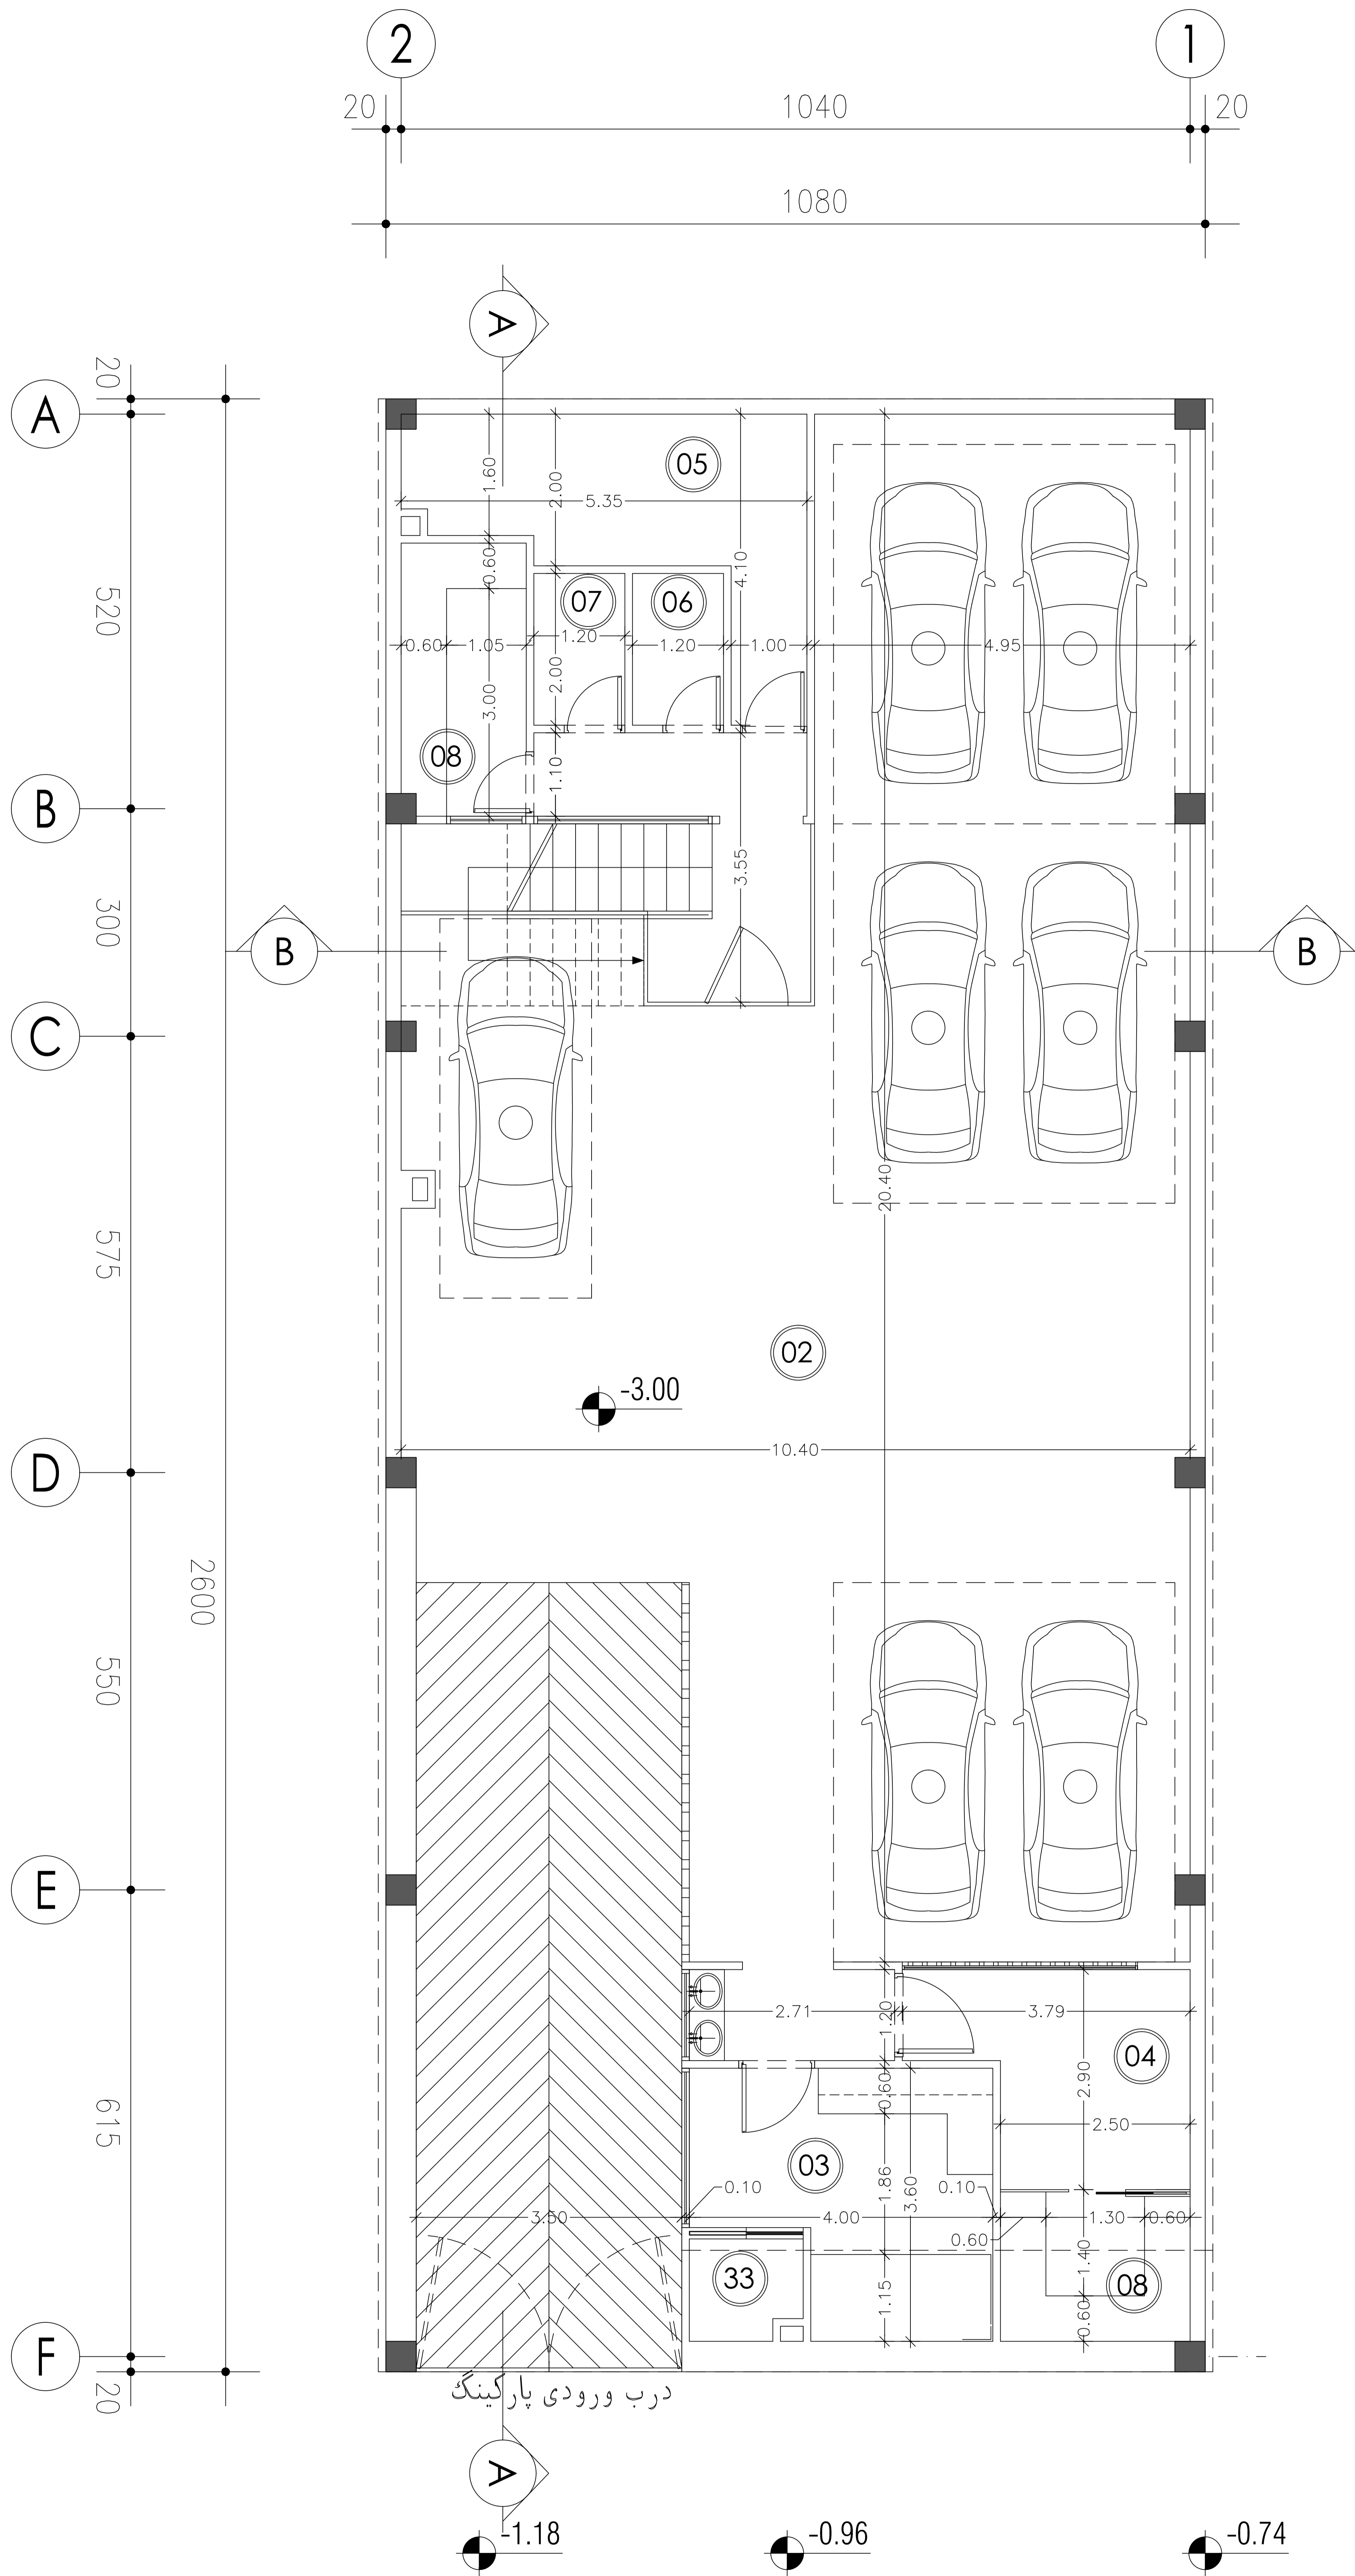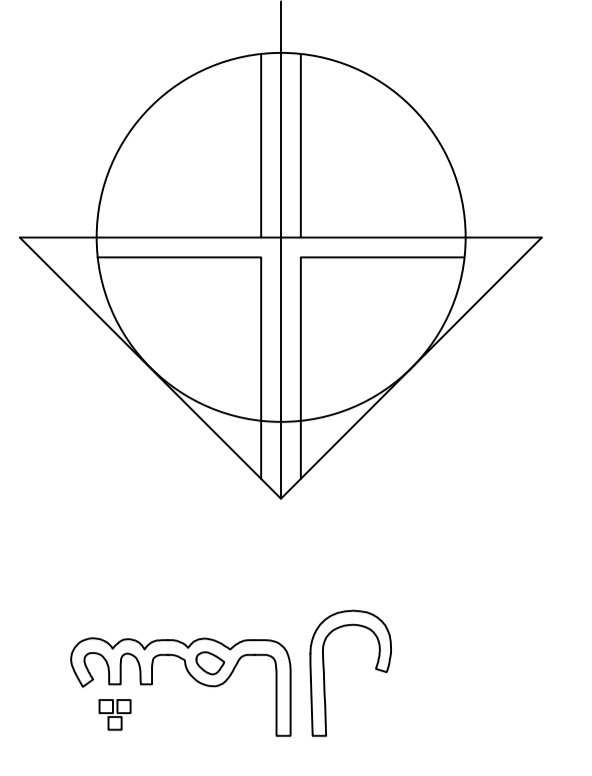




شماره	عنوان فضا
01	ورودی
02	پارکینگ
03	سرایداری
04	غذاخوری
05	انباری
06	سرویس بهداشتی (زنانه)
07	سرویس بهداشتی (مردانه)
08	آبدارخانه
09	پذیرش
10	نشیمن
11	اتاق واحد فروش
12	فضای شوروم
13	اتاق واحد بازرگانی
14	اتاق واحد مالی
15	اتاق کنفرانس
16	حیاط
17	بار
18	آبنما
19	اتاق مدیر بازرگانی
20	اتاق مدیر منابع انسانی
21	اتاق تحصیلداران
22	اتاق مدیر مالی
23	ووید
24	اتاق مدیر عامل
25	اتاق مدیریت (۱)
26	اتاق مدیریت (۲)
27	اتاق مدیریت (۳)
28	فضای باربیکیو
29	بالکن
30	روف گاردن
31	اتاق آسموک
32	سرویس عمومی
33	سرویس بهداشتی , حمام

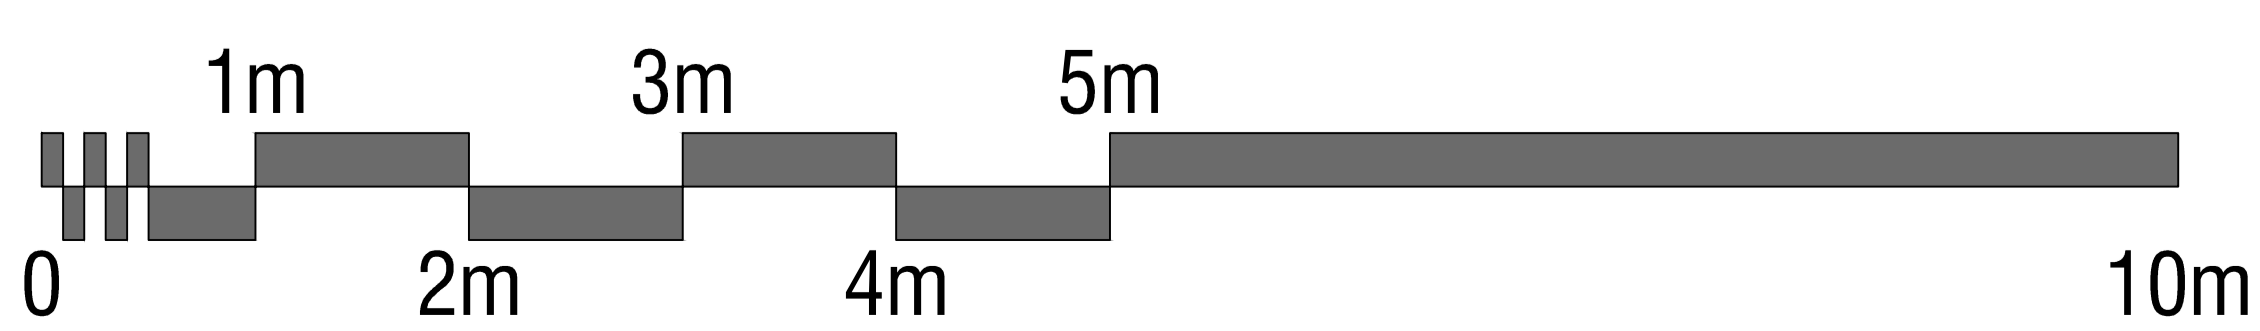

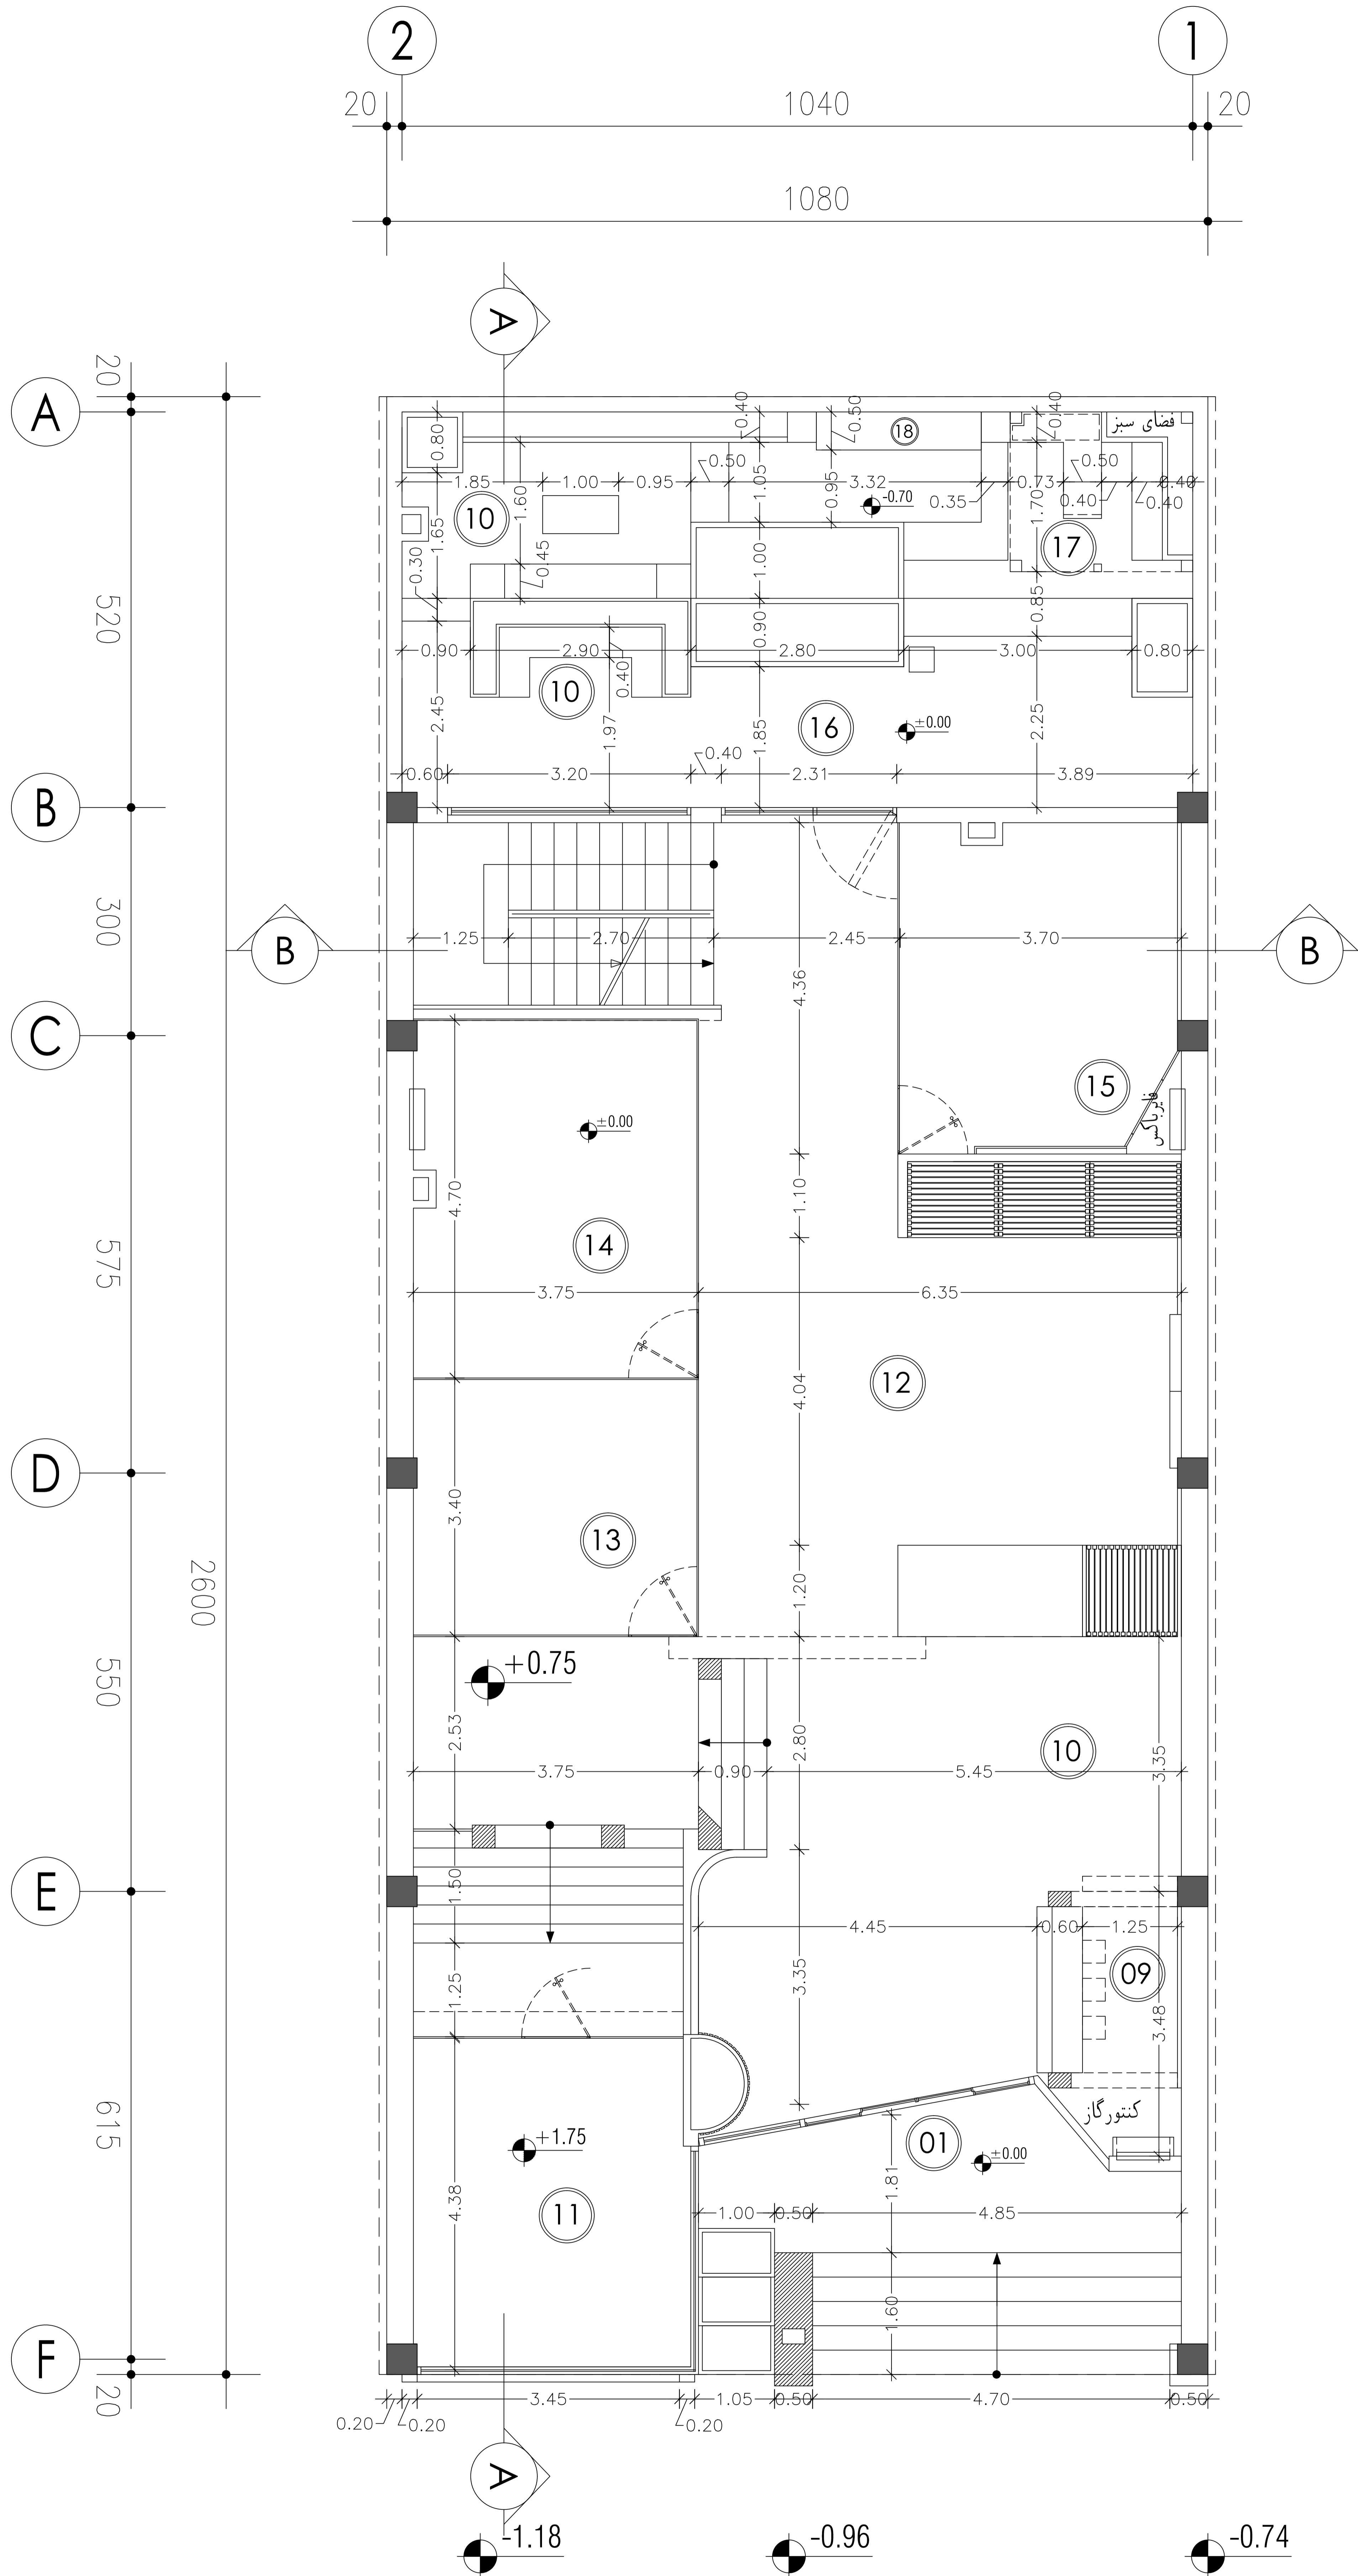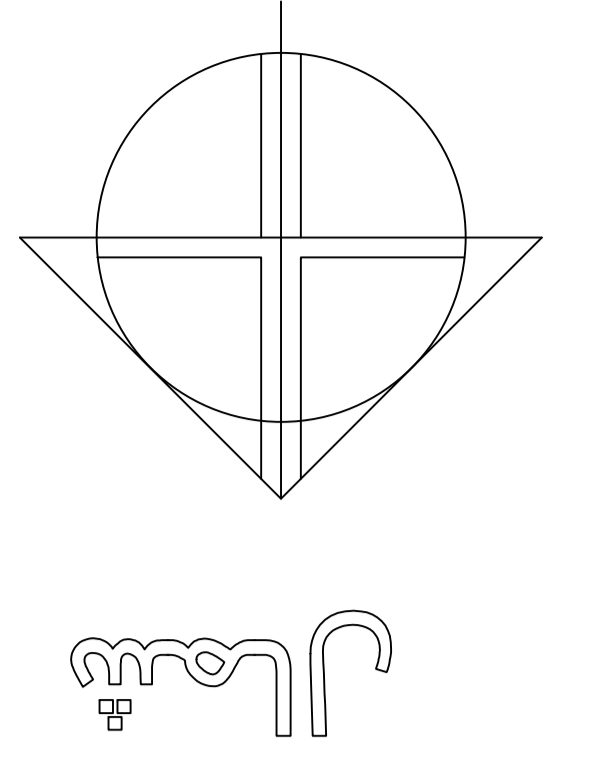




شماره	عنوان فضا
01	ورودی
02	پارکینگ
03	سرایداری
04	غذاخوری
05	انباری
06	سرویس بهداشتی (زنانه)
07	سرویس بهداشتی (مردانه)
08	آبدارخانه
09	پذیرش
10	نشیمین
11	اتاق واحد فروش
12	فضای شوروم
13	اتاق واحد بازرگانی
14	اتاق واحد مالی
15	اتاق کنفرانس
16	حیاط
17	بار
18	آبنما
19	اتاق مدیر بازرگانی
20	اتاق مدیر منابع انسانی
21	اتاق تحصیلداران
22	اتاق مدیر مالی
23	ووید
24	اتاق مدیر عامل
25	اتاق مدیریت (۱)
26	اتاق مدیریت (۲)
27	اتاق مدیریت (۳)
28	فضای باربیکیو
29	بالکن
30	روف گاردن
31	اتاق آسموک
32	سرویس عمومی
33	سرویس بهداشتی , حمام

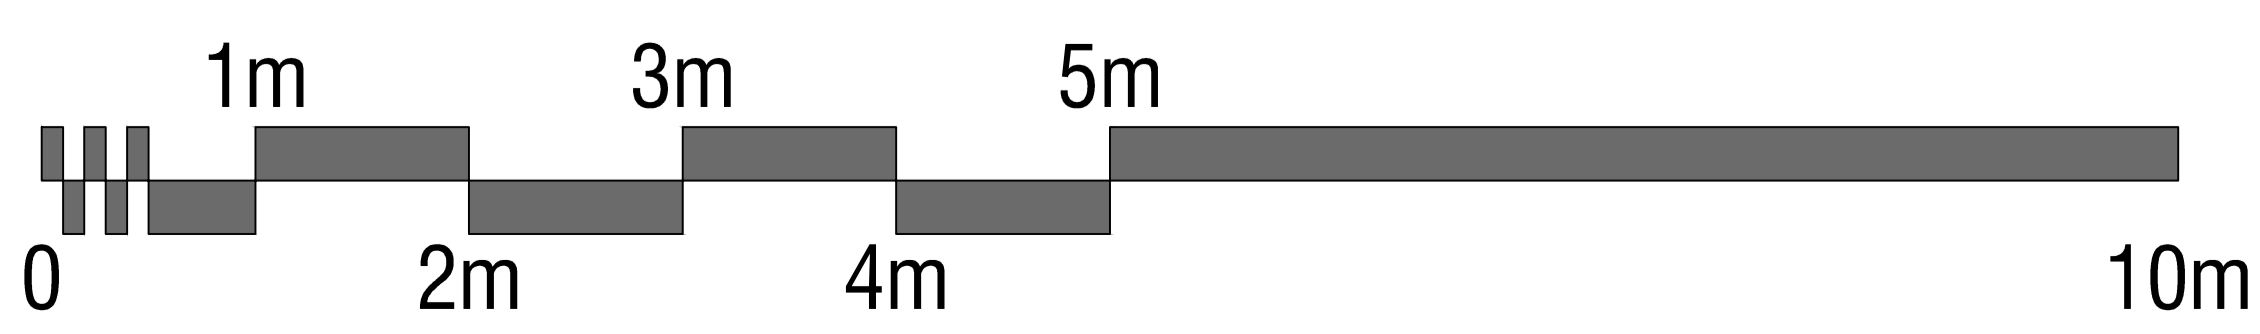

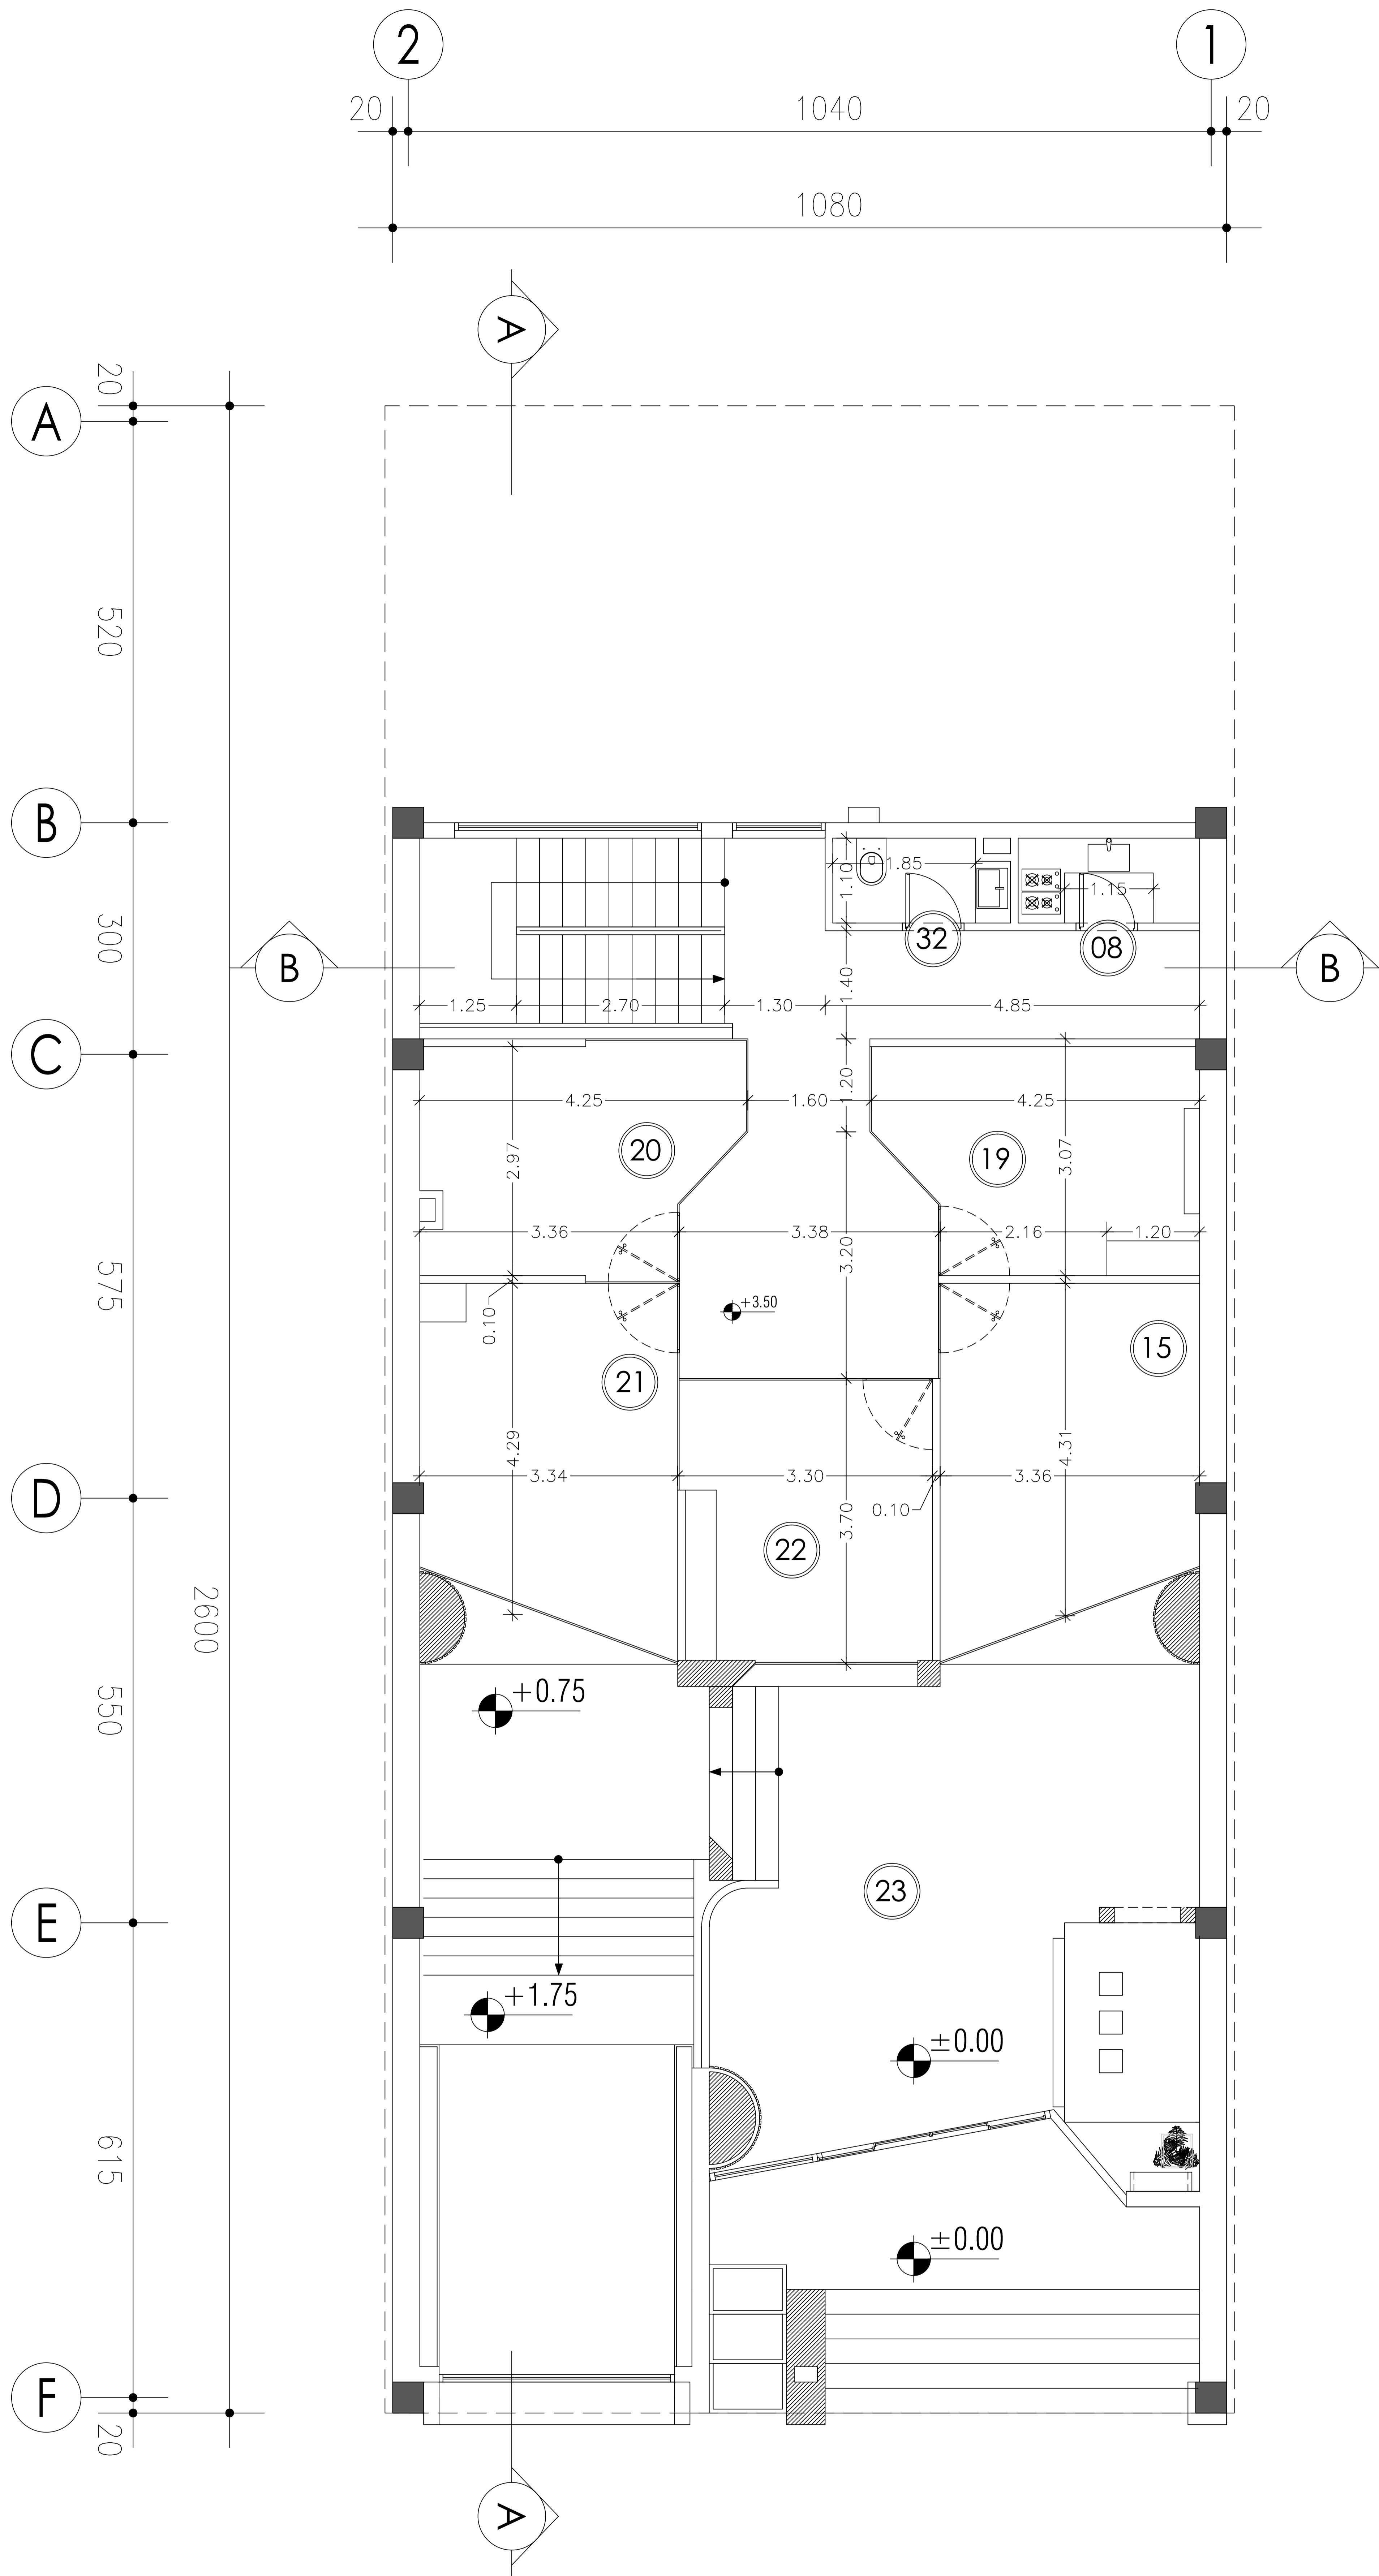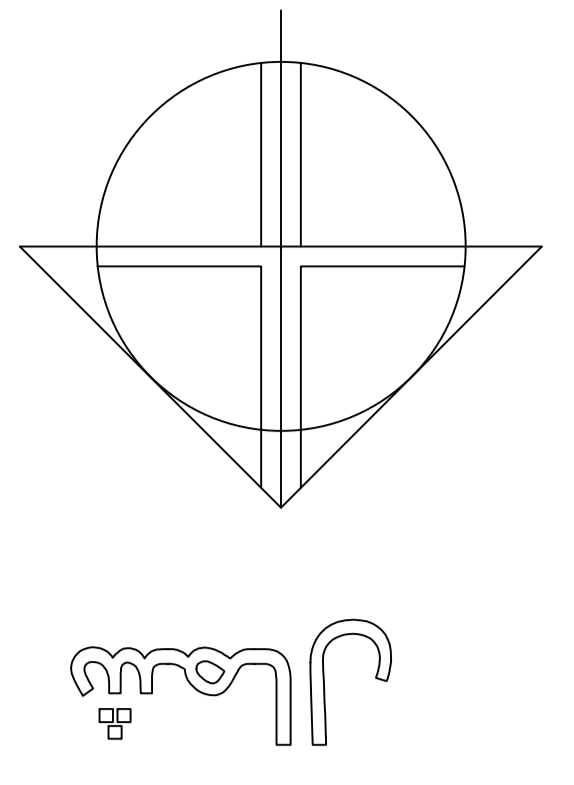




شماره	عنوان فضا
01	ورودی
02	پارکینگ
03	سرایداری
04	غذاخوری
05	انباری
06	سرویس بهداشتی (زنانه)
07	سرویس بهداشتی (مردانه)
08	آبدارخانه
09	پذیرش
10	نشیمین
11	اتاق واحد فروش
12	فضای شوروم
13	اتاق واحد بازرگانی
14	اتاق واحد مالی
15	اتاق کنفرانس
16	حیاط
17	بار
18	آبنما
19	اتاق مدیر بازرگانی
20	اتاق مدیر منابع انسانی
21	اتاق تحصیلداران
22	اتاق مدیر مالی
23	ووید
24	اتاق مدیر عامل
25	اتاق مدیریت (۱)
26	اتاق مدیریت (۲)
27	اتاق مدیریت (۳)
28	فضای باربیکیو
29	بالکن
30	روف گاردن
31	اتاق آسموک
32	سرویس عمومی
33	سرویس بهداشتی , حمام

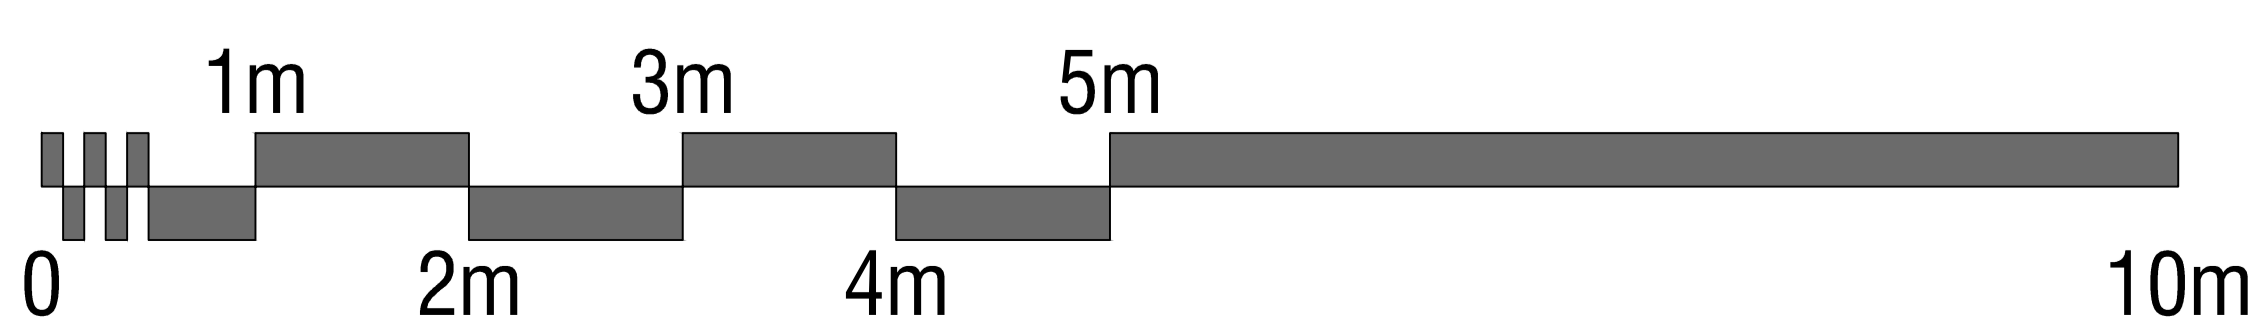

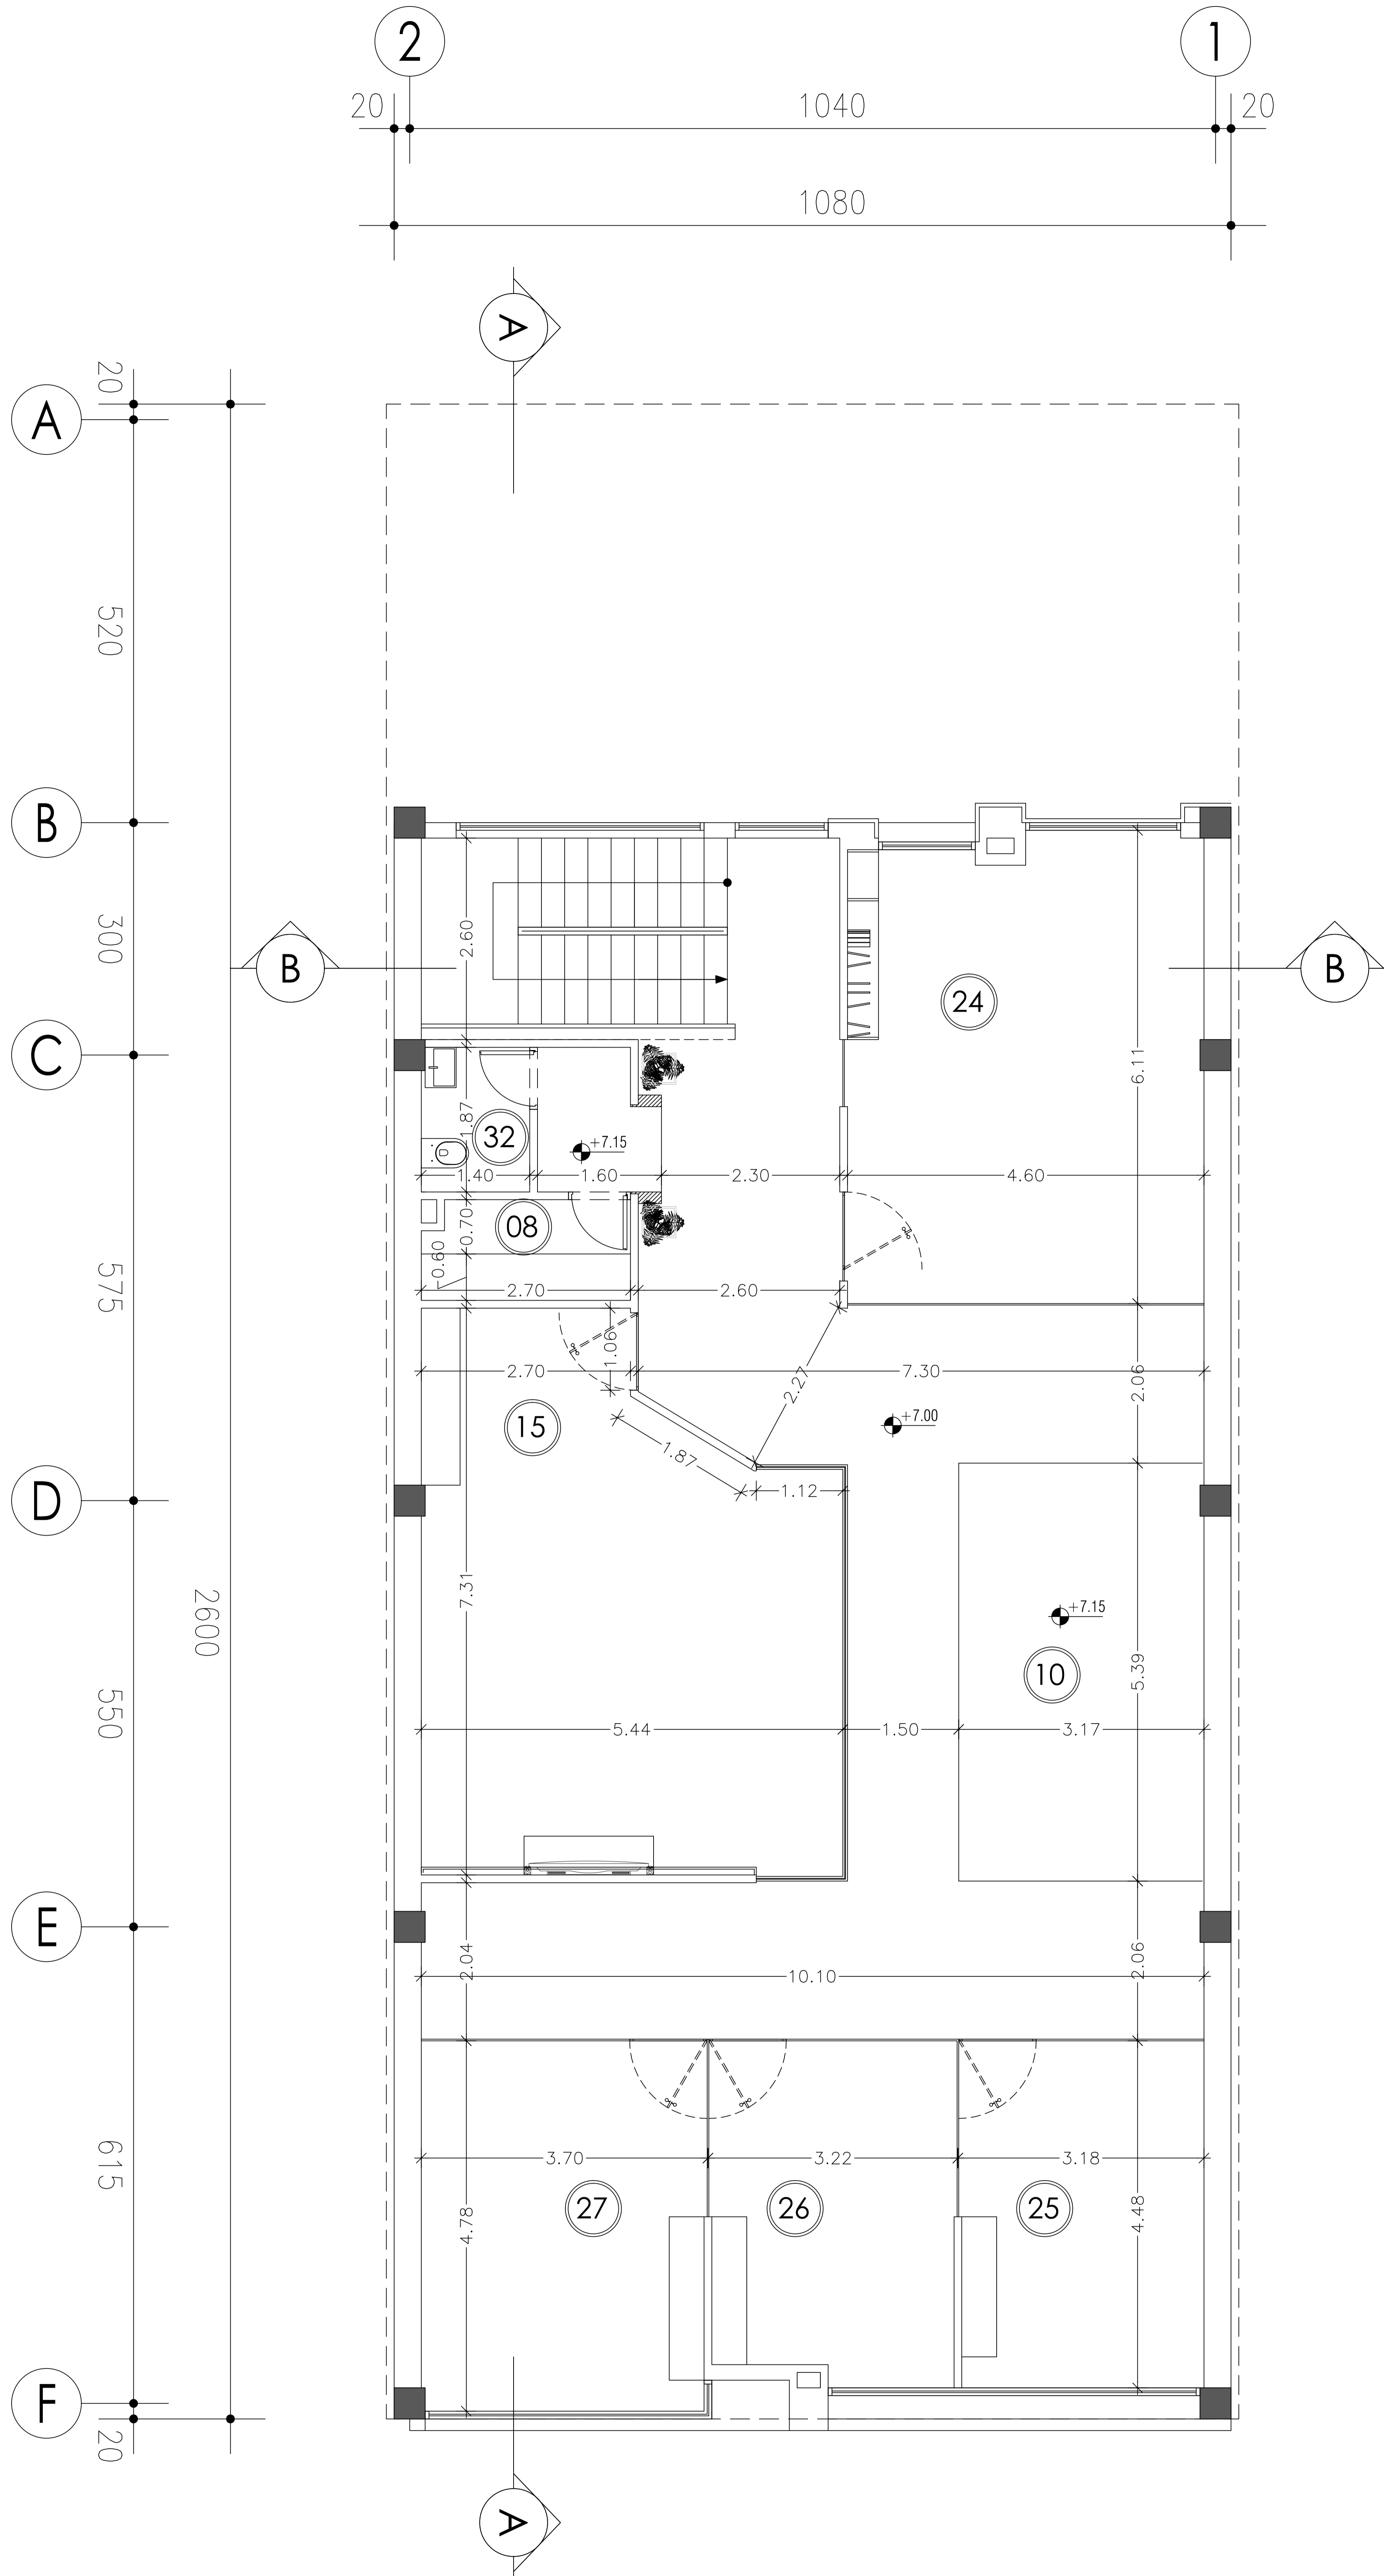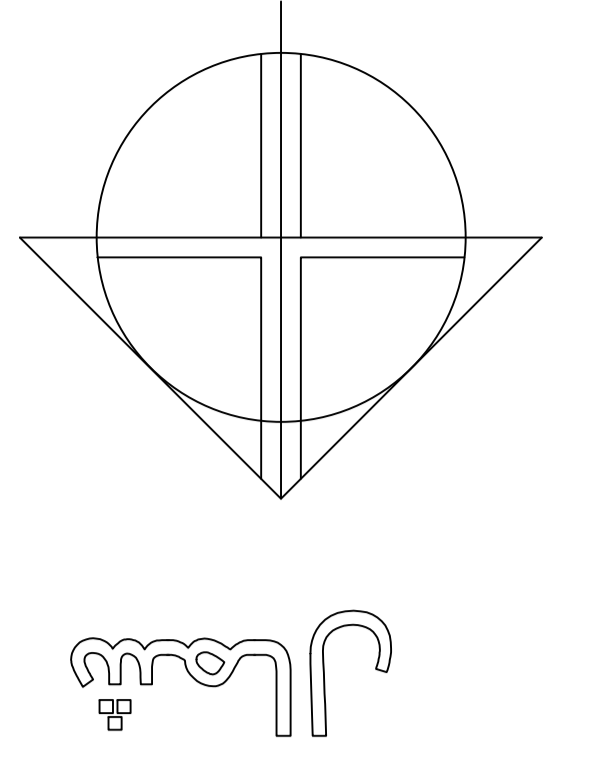



شماره	عنوان فضا
01	ورودی
02	پارکینگ
03	سرایداری
04	غذاخوری
05	انباری
06	سرویس بهداشتی (زنانه)
07	سرویس بهداشتی (مردانه)
08	آبدارخانه
09	پذیرش
10	نشیم
11	اتاق واحد فروش
12	فضای شوروم
13	اتاق واحد بازرگانی
14	اتاق واحد مالی
15	اتاق کنفرانس
16	حیاط
17	بار
18	آبنا
19	اتاق مدیر بازرگانی
20	اتاق مدیر منابع انسانی
21	اتاق تحصیلداران
22	اتاق مدیر مالی
23	ووید
24	اتاق مدیر عامل
25	اتاق مدیریت (۱)
26	اتاق مدیریت (۲)
27	اتاق مدیریت (۳)
28	فضای باربیکیو
29	بالکن
30	روف گاردن
31	اتاق آسموک
32	سرویس عمومی
33	سرویس بهداشتی , حمام

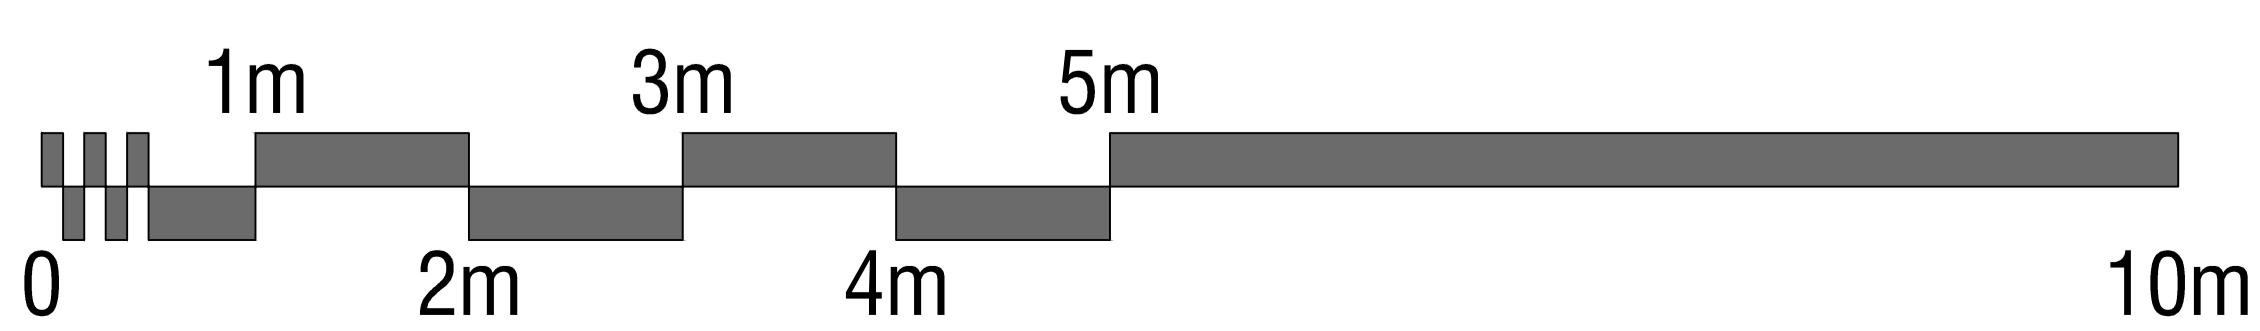

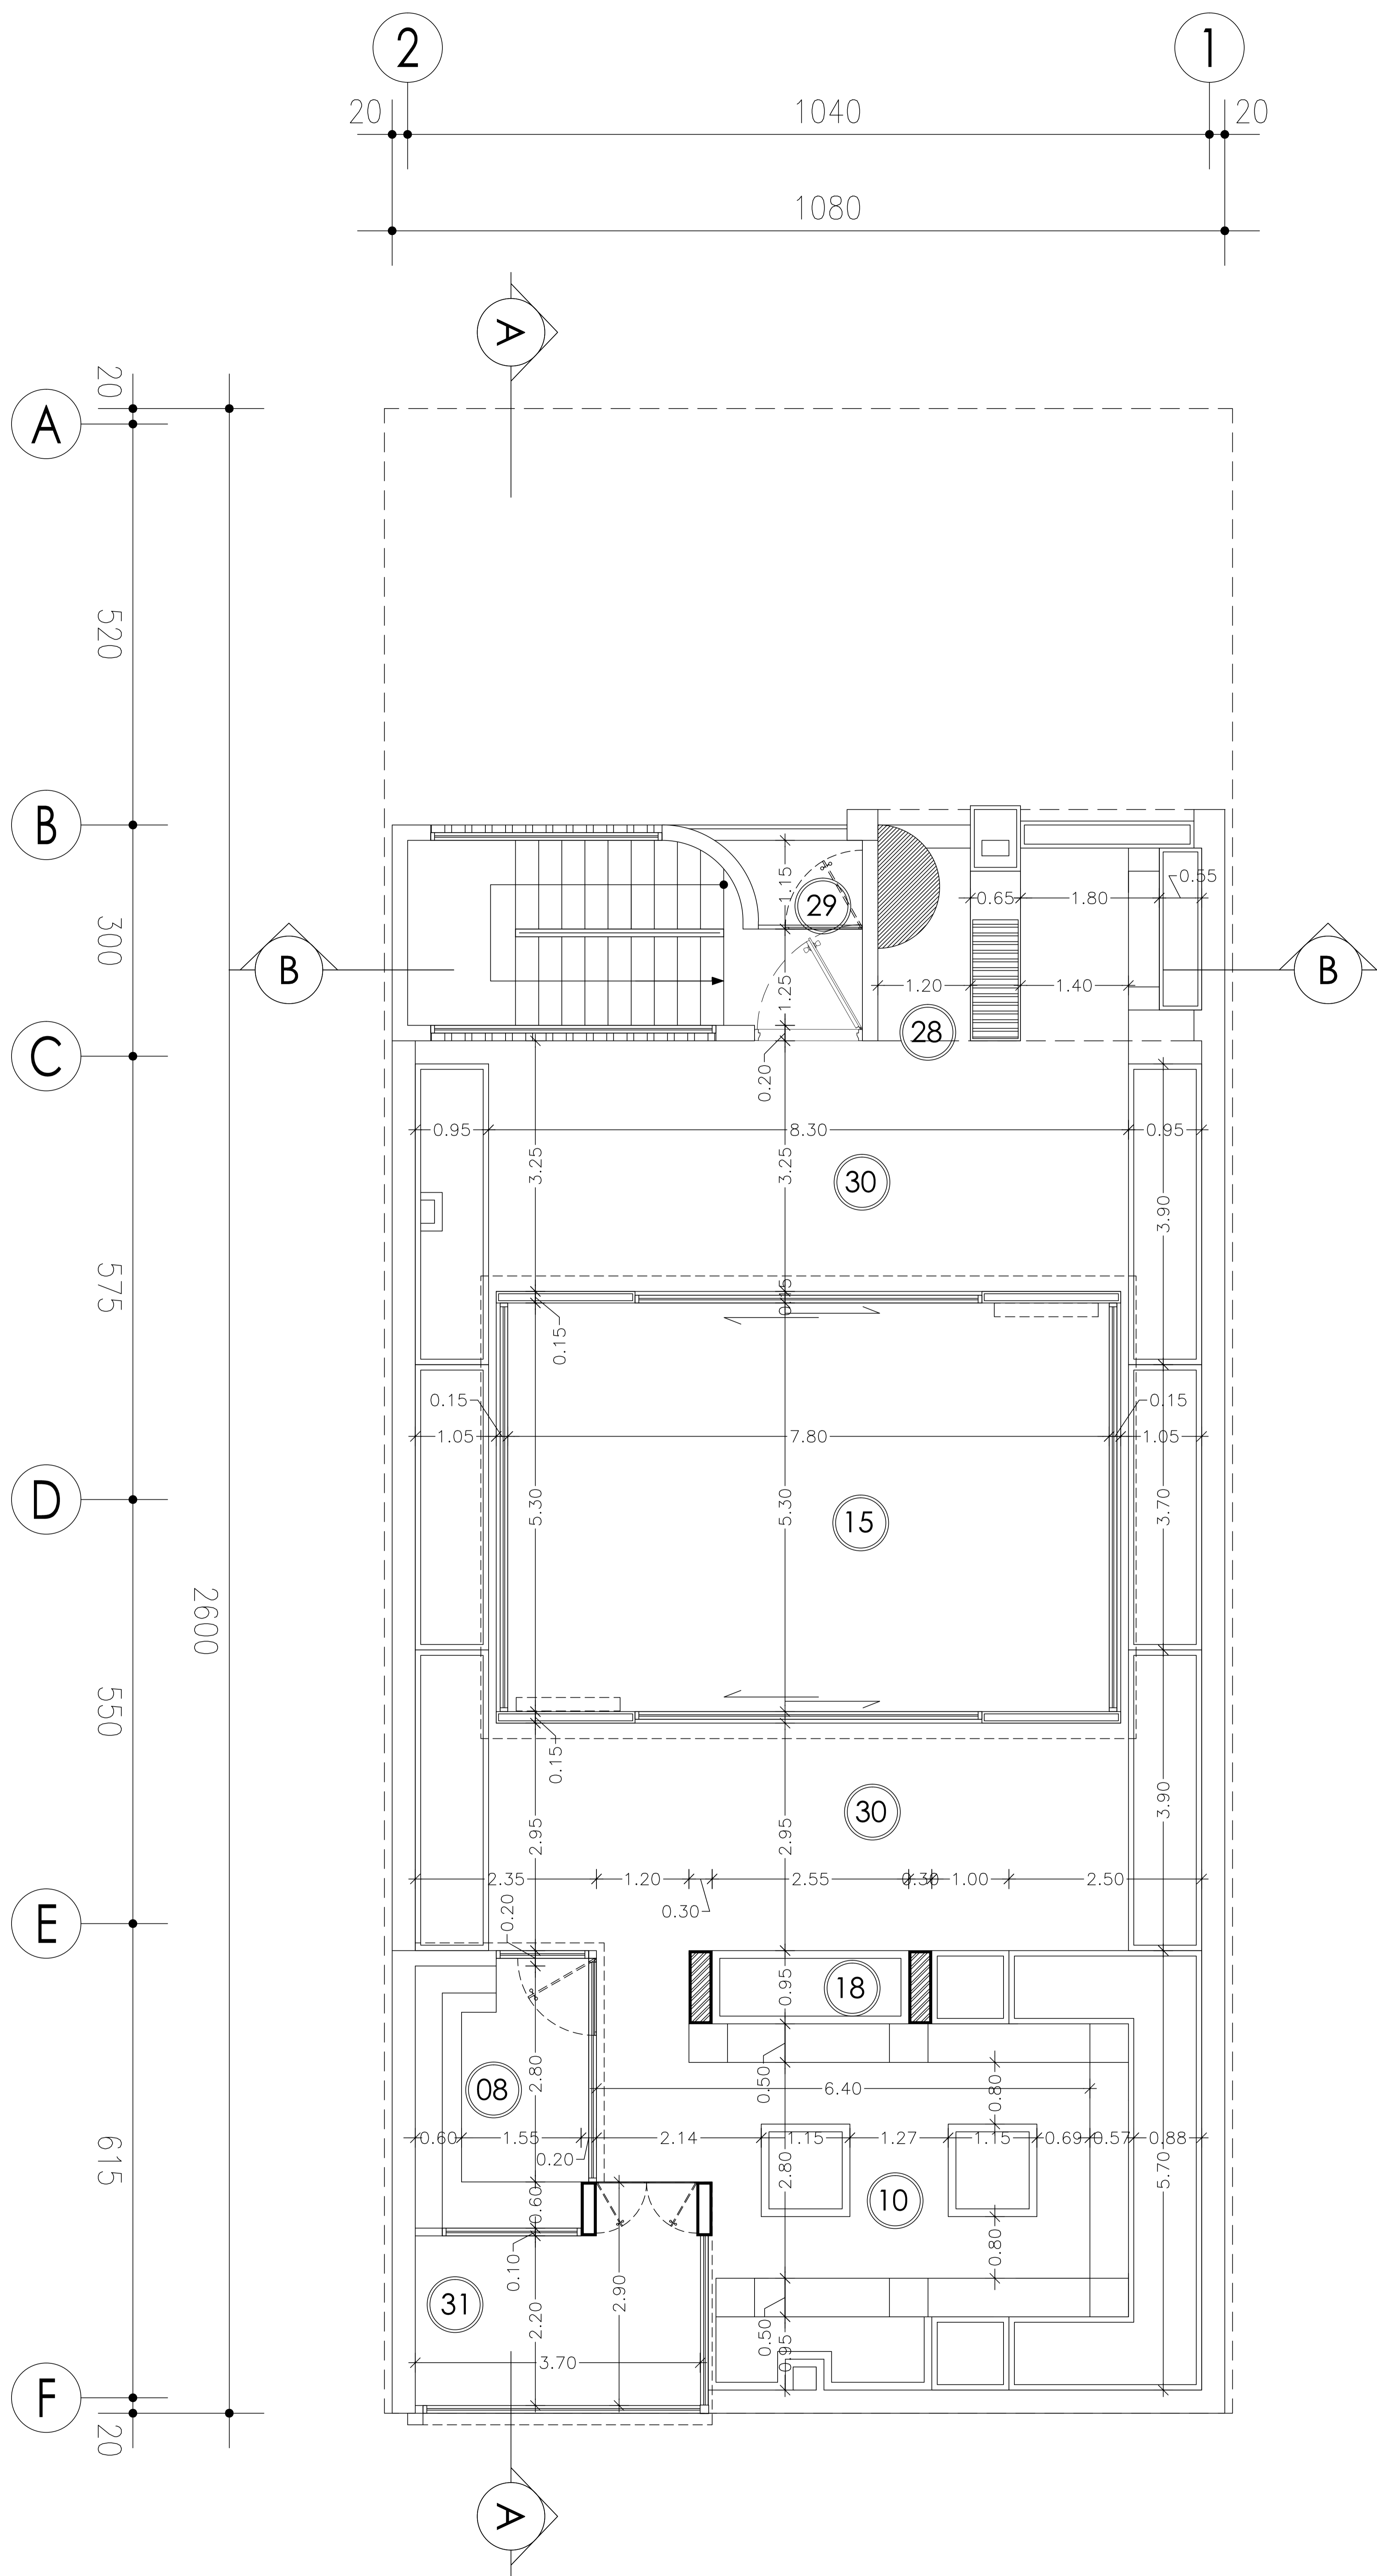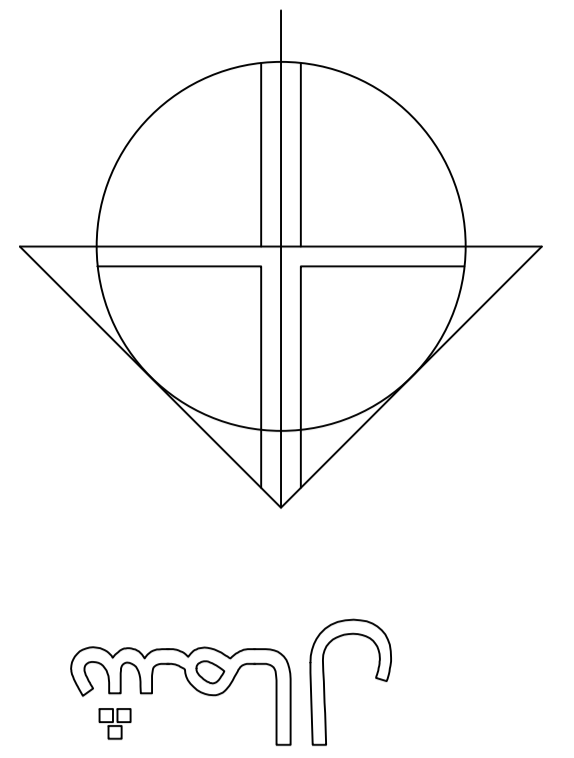


شماره	عنوان فضا
01	ورودی
02	پارکینگ
03	سرایداری
04	غذاخوری
05	انباری
06	سرویس بهداشتی (زنانه)
07	سرویس بهداشتی (مردانه)
08	آبدارخانه
09	پذیرش
10	نشیمن
11	اتاق واحد فروش
12	فضای شوروم
13	اتاق واحد بازرگانی
14	اتاق واحد مالی
15	اتاق کنفرانس
16	حیاط
17	بار
18	آبنا
19	اتاق مدیر بازرگانی
20	اتاق مدیر منابع انسانی
21	اتاق تحصیلداران
22	اتاق مدیر مالی
23	ووید
24	اتاق مدیر عامل
25	اتاق مدیریت (۱)
26	اتاق مدیریت (۲)
27	اتاق مدیریت (۳)
28	فضای باربیکیو
29	بالکن
30	روف گاردن
31	اتاق آسموک
32	سرویس عمومی
33	سرویس بهداشتی , حمام

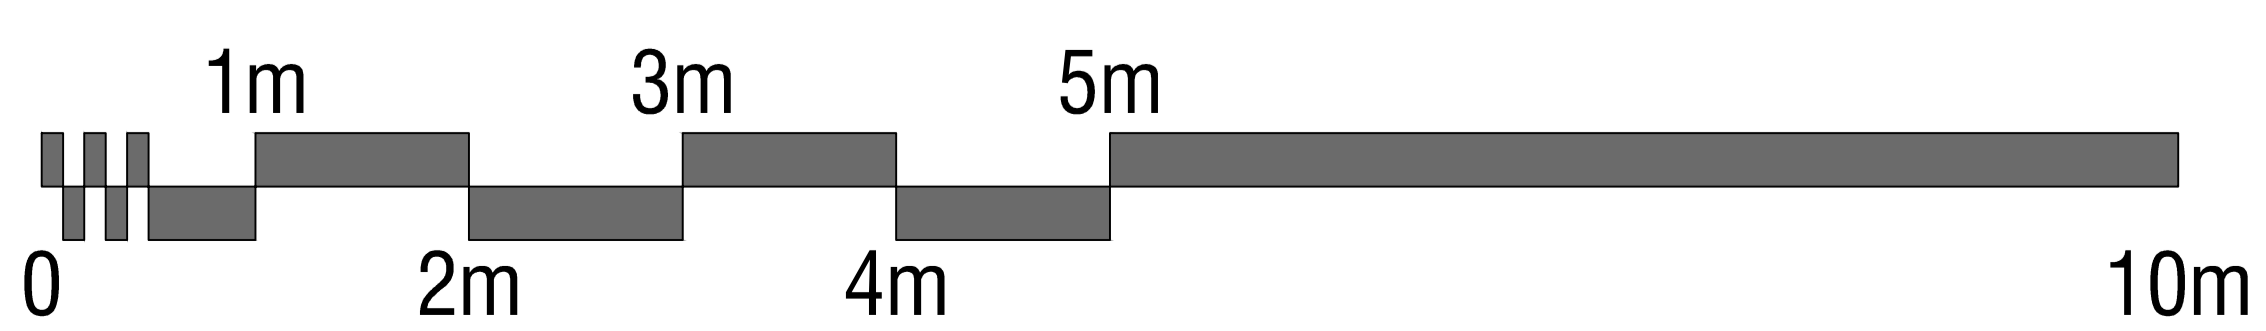


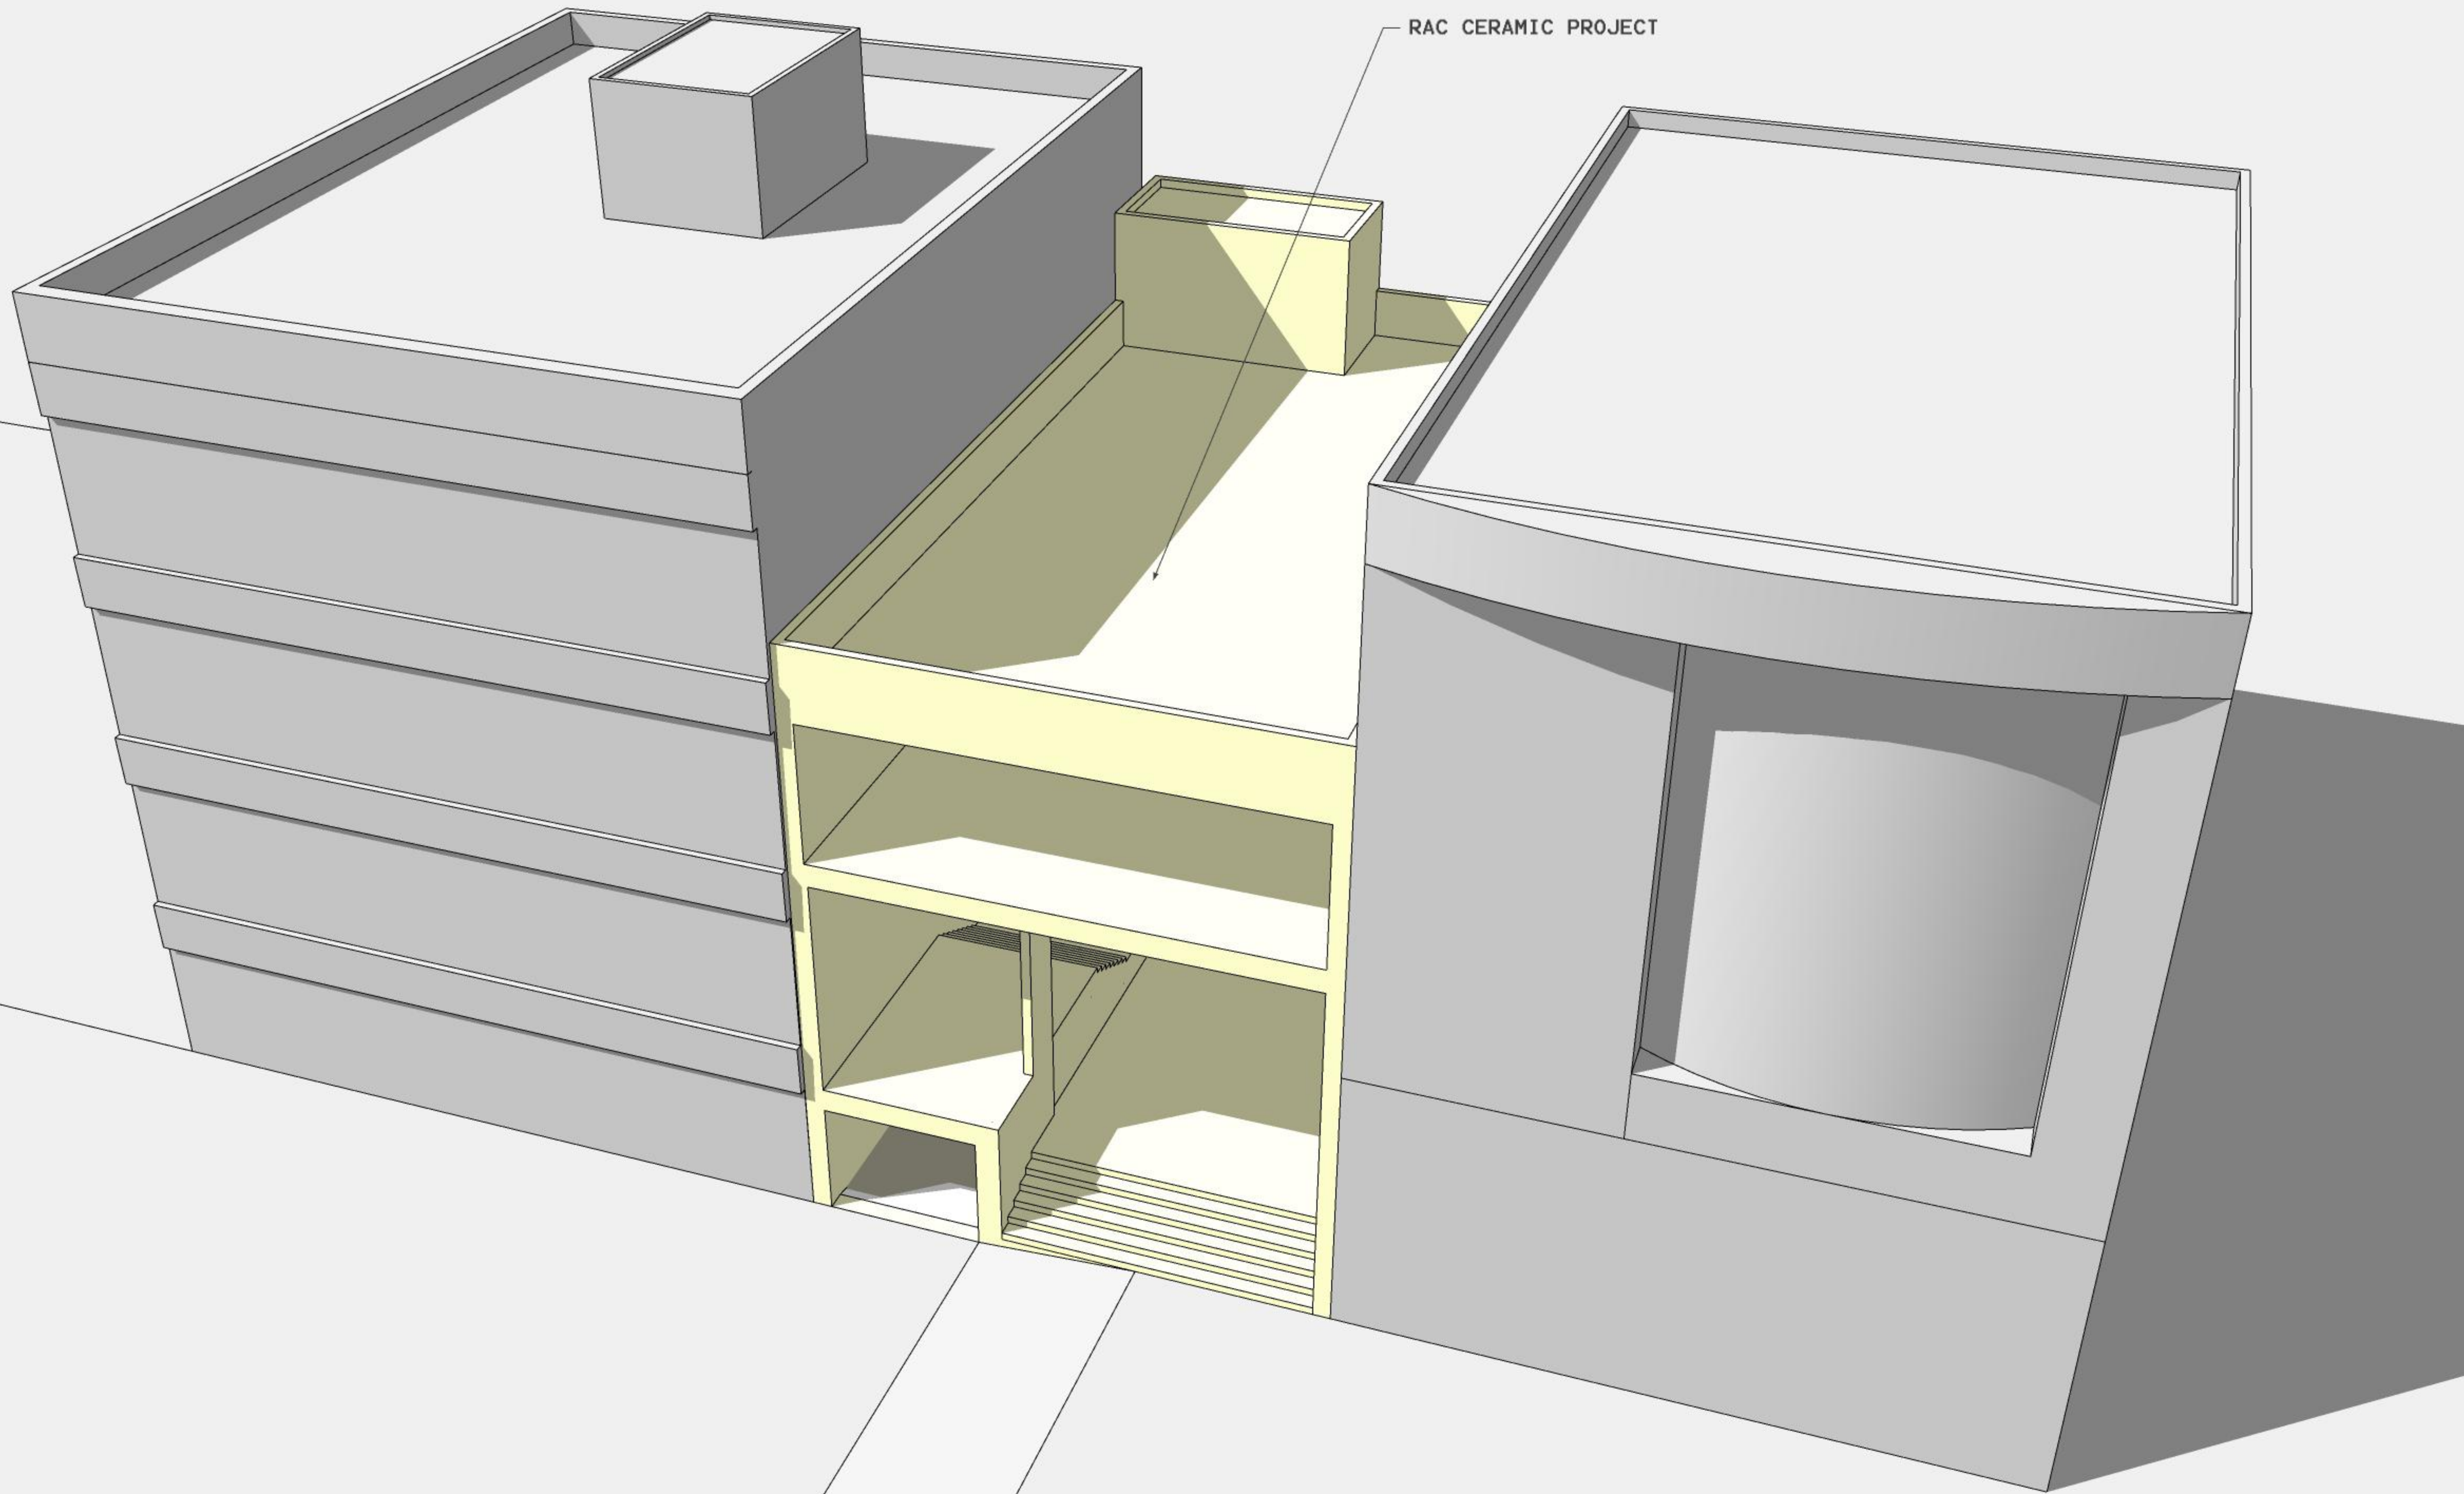

RAC CERAMIC PROJECT

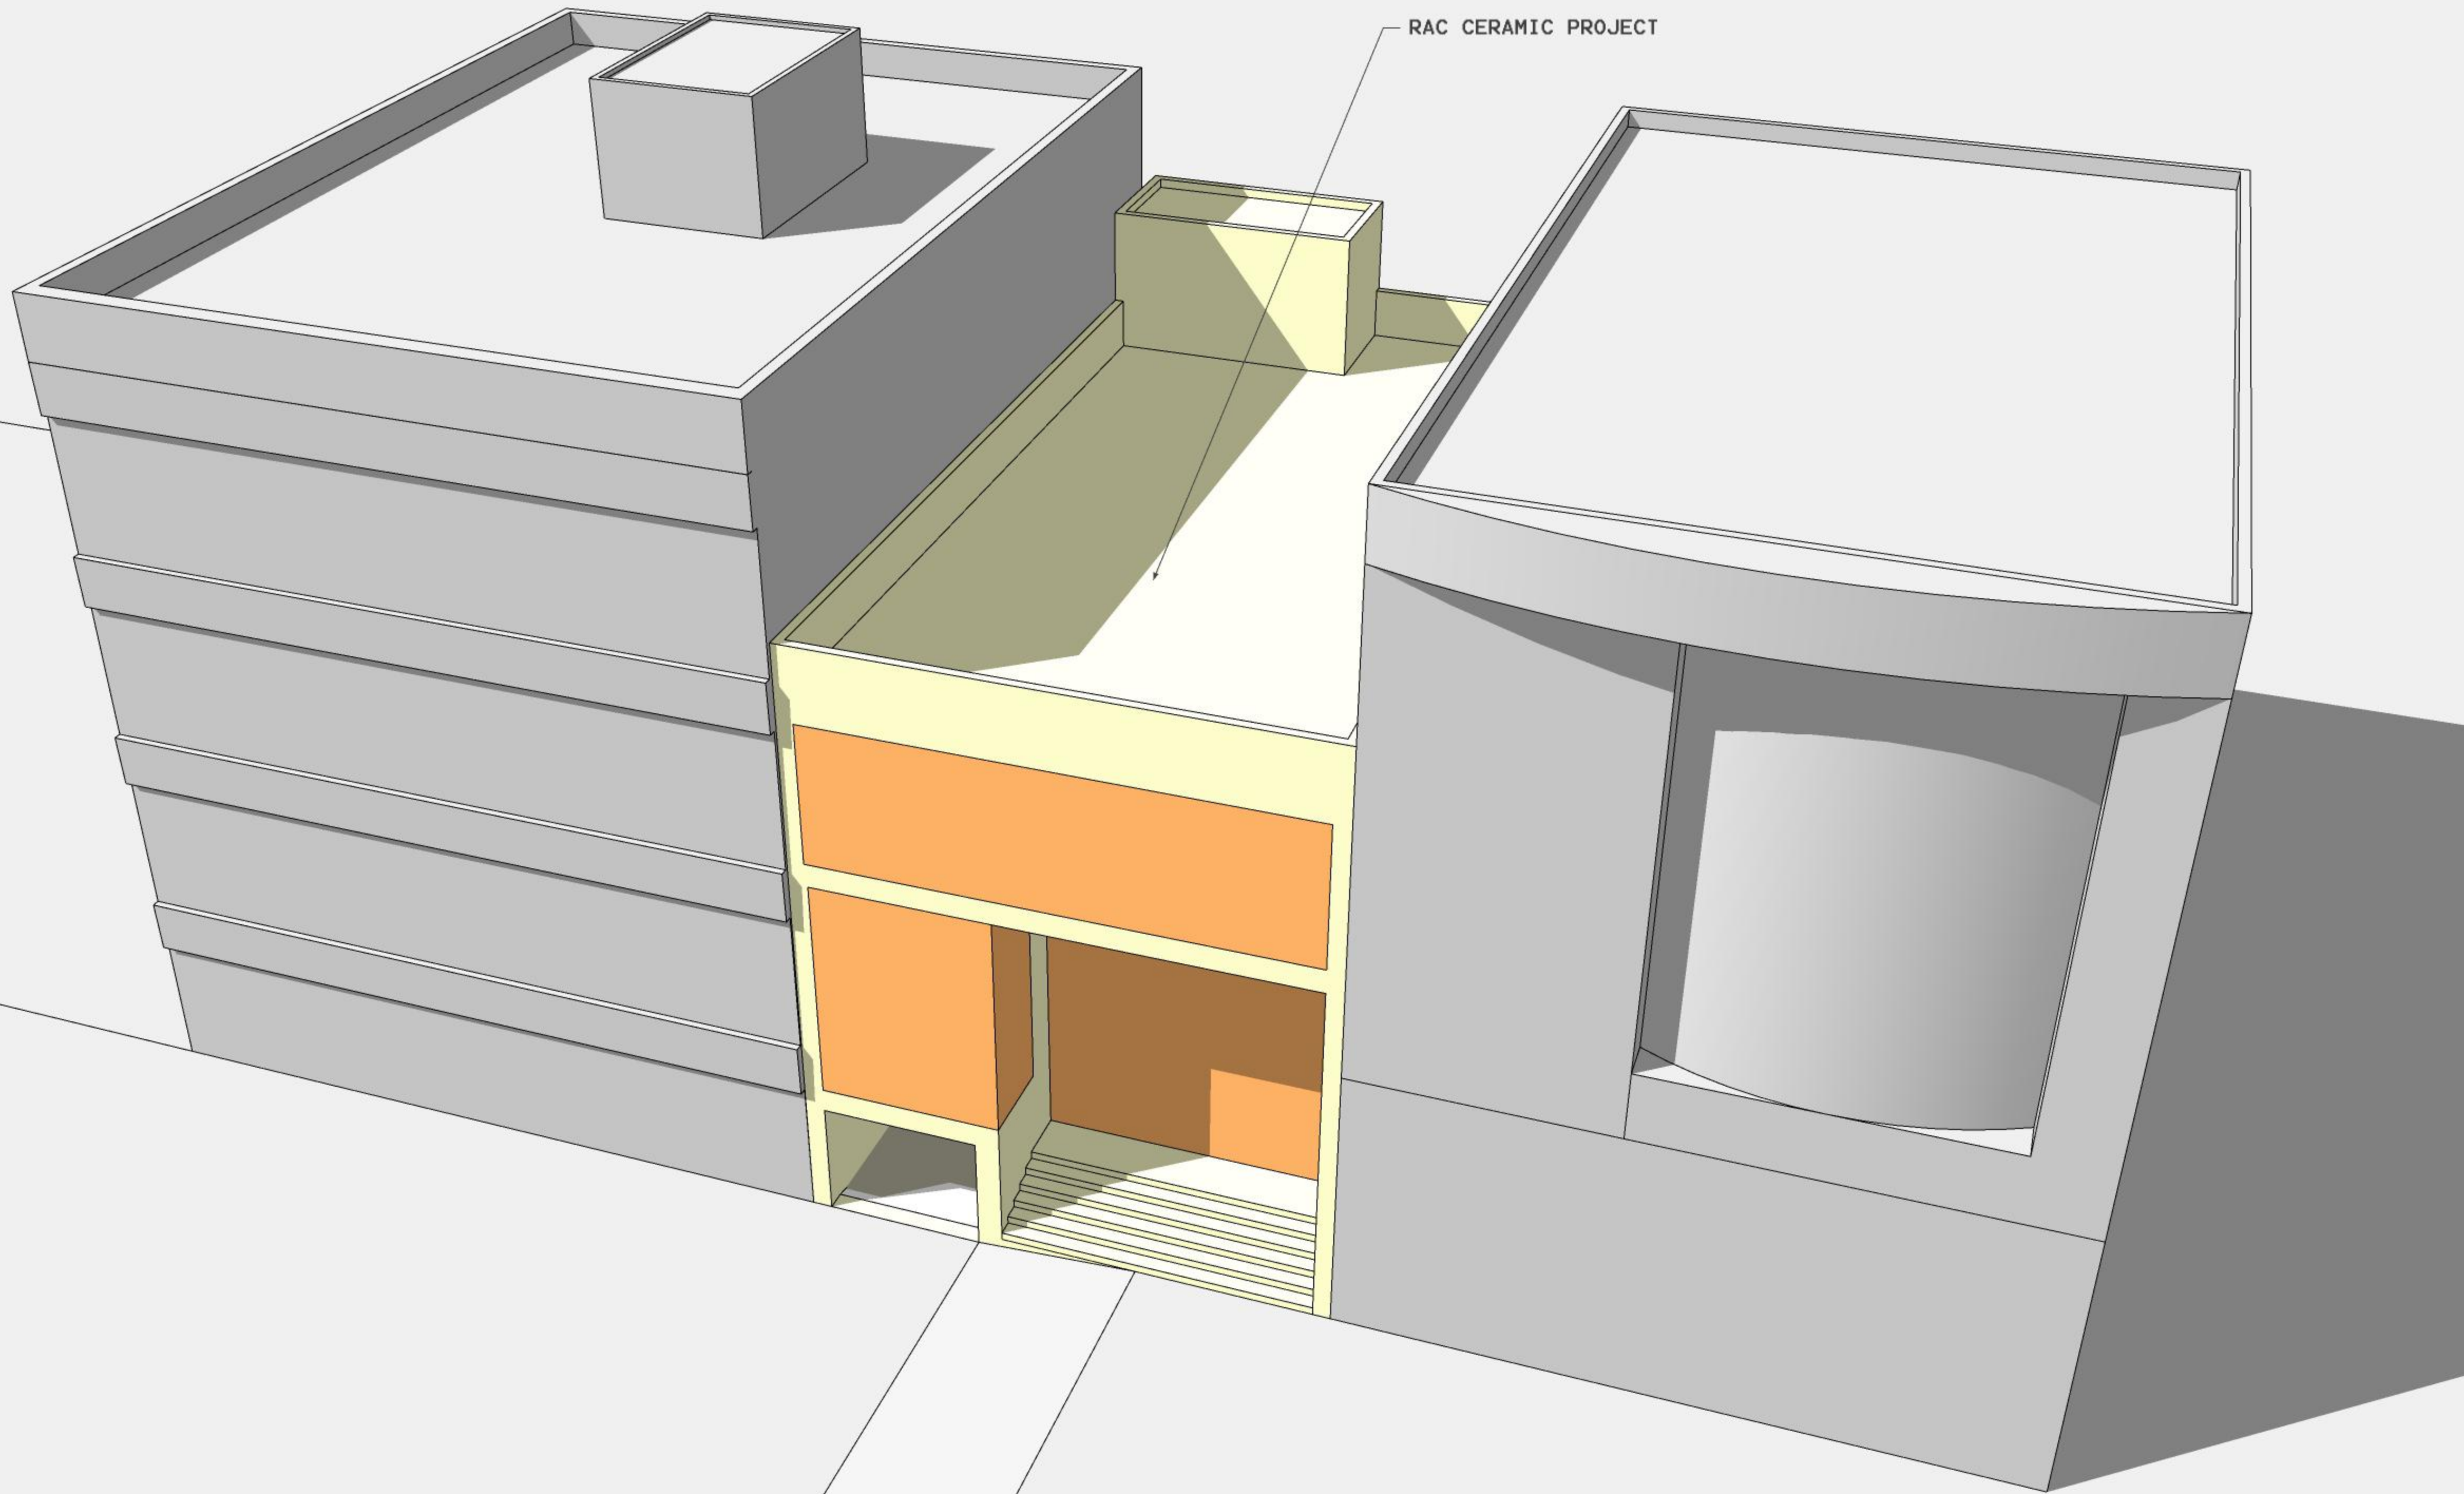

RAC CERAMIC PROJECT

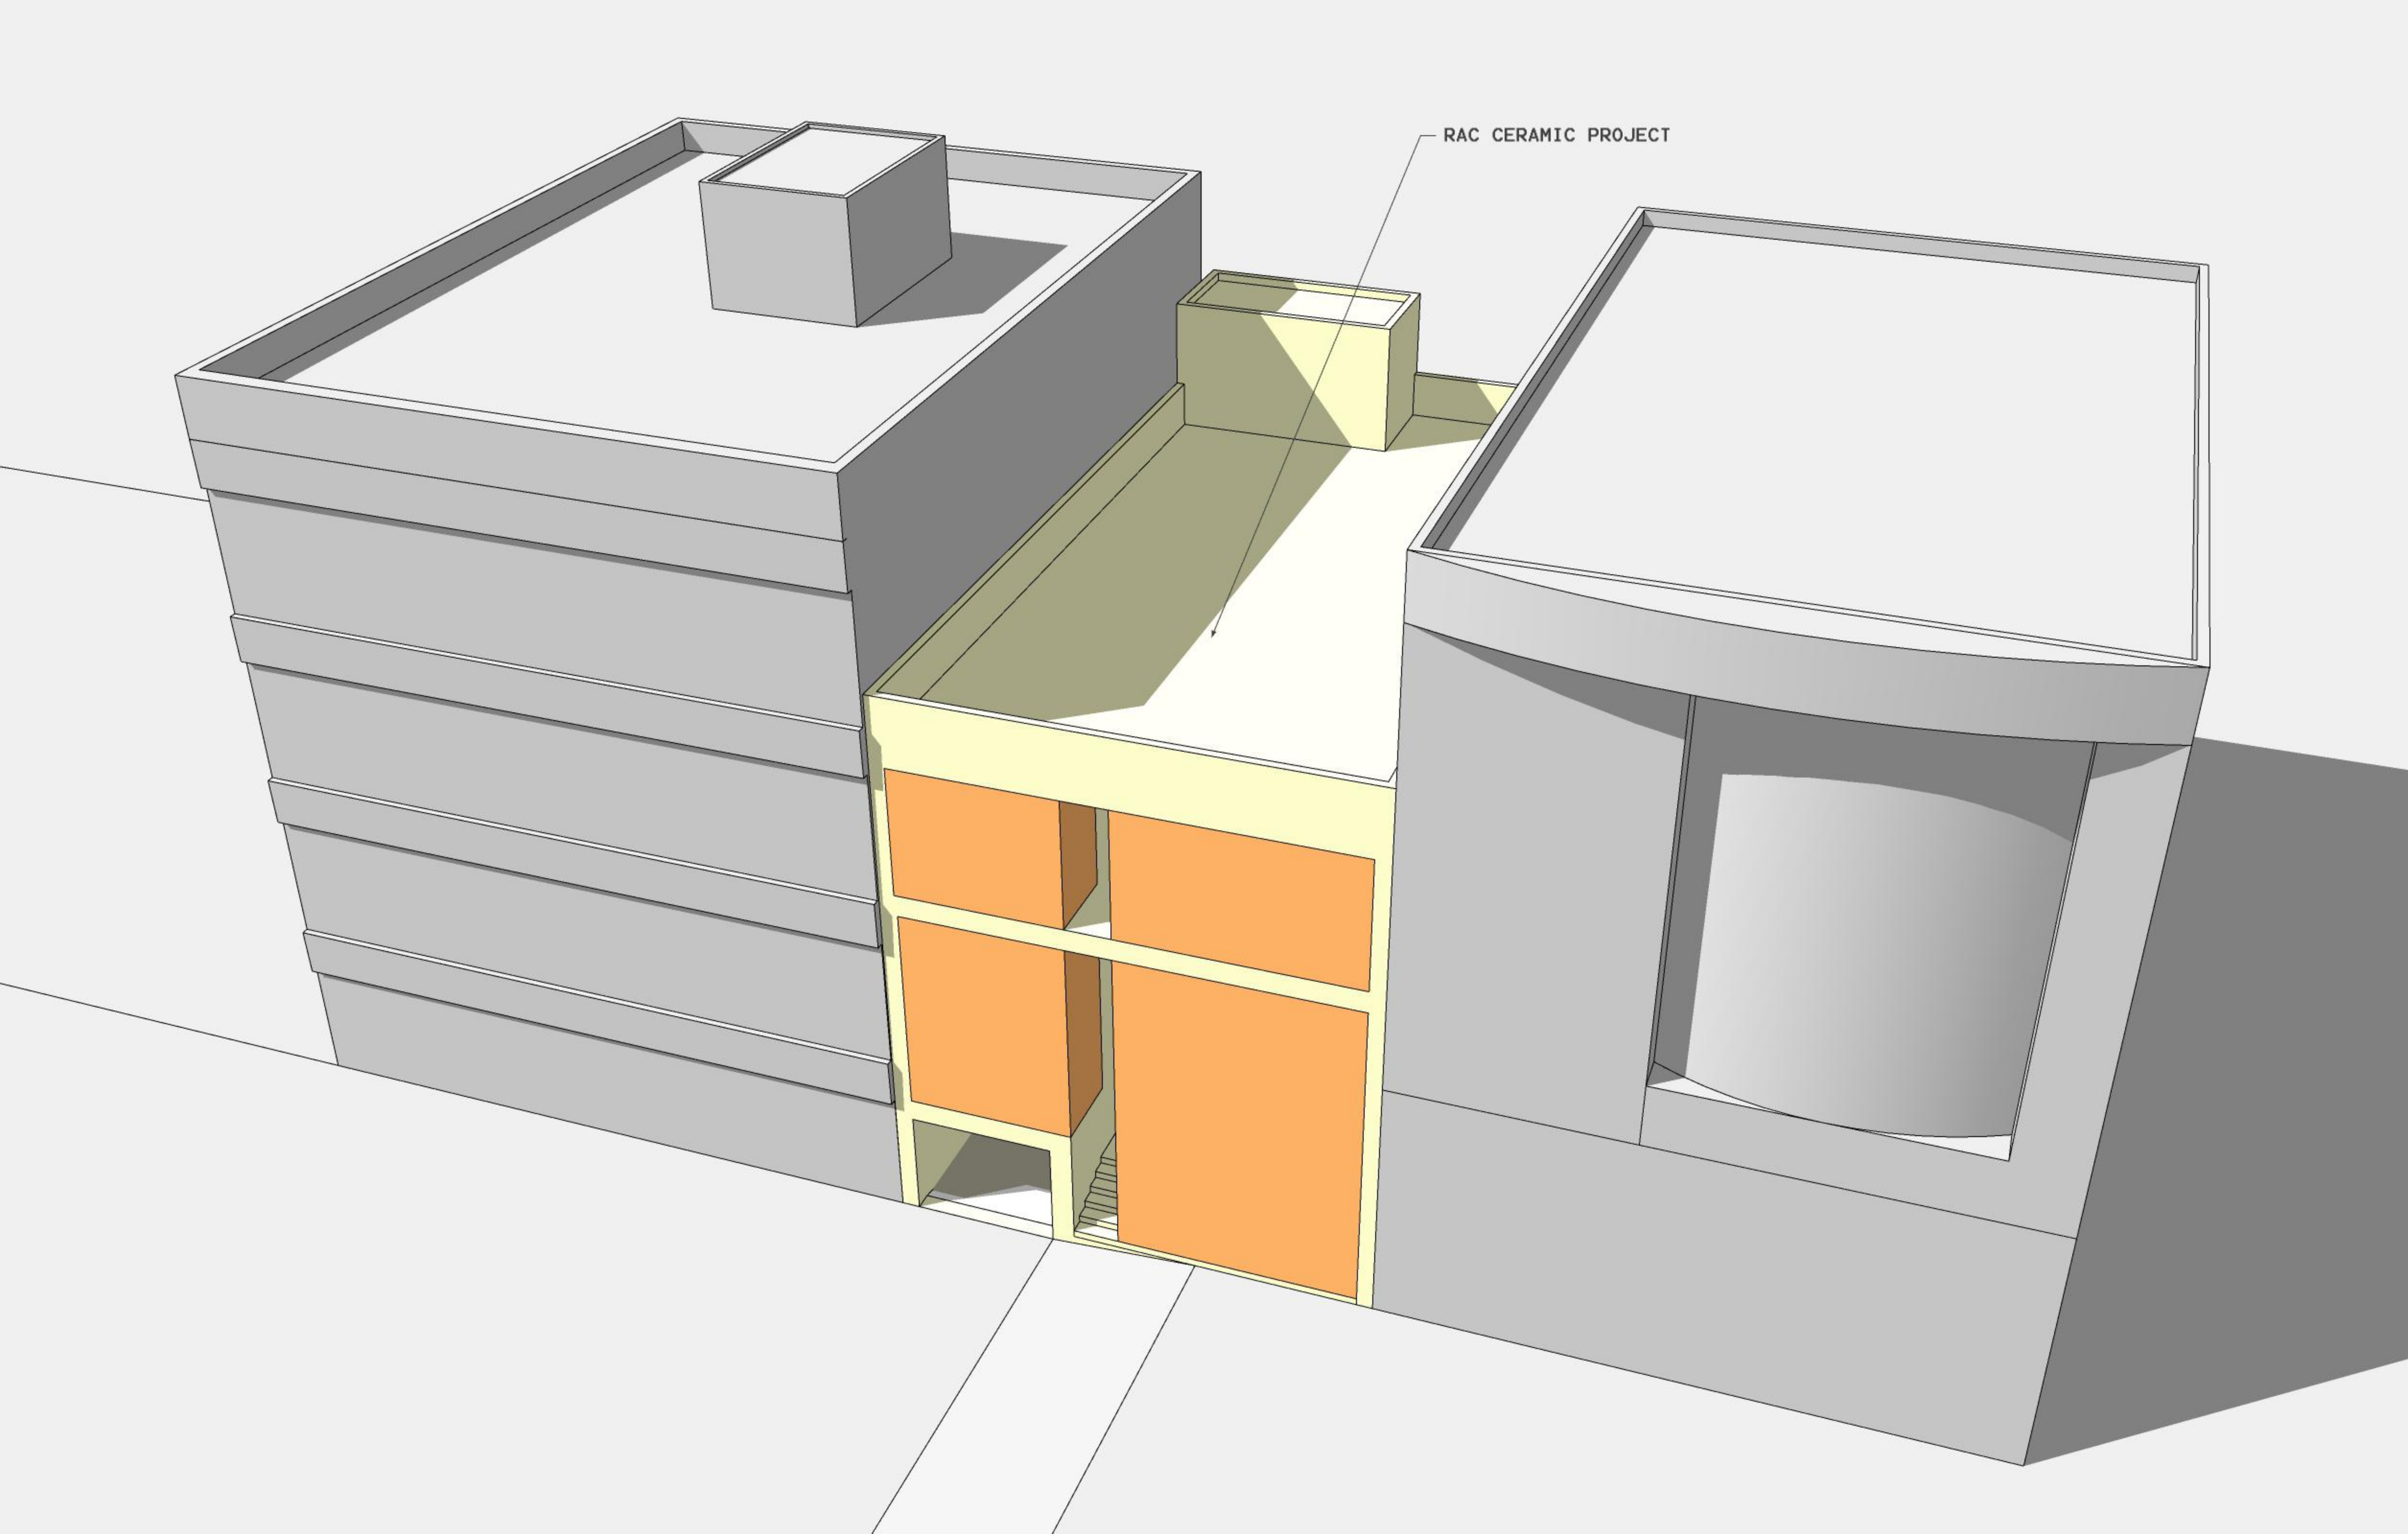

RAC CERAMIC PROJECT

