



LISOU TIONNIVE

Taleghan  
Complex

08

pharmacy



LISOU TIONNIVE

LISOU TIONNIVE

Allegiani  
Complex

08





LISOU TIONNIVE

LISOU TIONNIVE

LISOU TIONNIVE







LISOU TIONNIVE

LISOU TIONNIVE

Get  
your  
night  
shine

Lisou Tionnive  
Complex

08



LISOU TIONNIVE

LISOU TIONNIVE

LISOU TIONNIVE

LISOU TIONNIVE

LISOU TIONNIVE

LISOU TIONNIVE



pharmacy









LISOU TIONNIVE

LISOU TIONNIVE

*Taleghani  
Complex*

08

pharmacy



فلاشینگ مشکی

گیاه پیچک

شیشه لمینت ۶ میل متر

شیشه لمینت دوجداره ۳۰ میل متر

درخت سرو

کامپوزیت آلومینیومی

اجر چینی مشک سستی (فخر و مدین)


آجر سفید نسوز

لوور فلزی مشکی

گل و گیاه کاشته شده در فلاور باکس

بتن اکسپوز

سنگ گرانیت مشکی

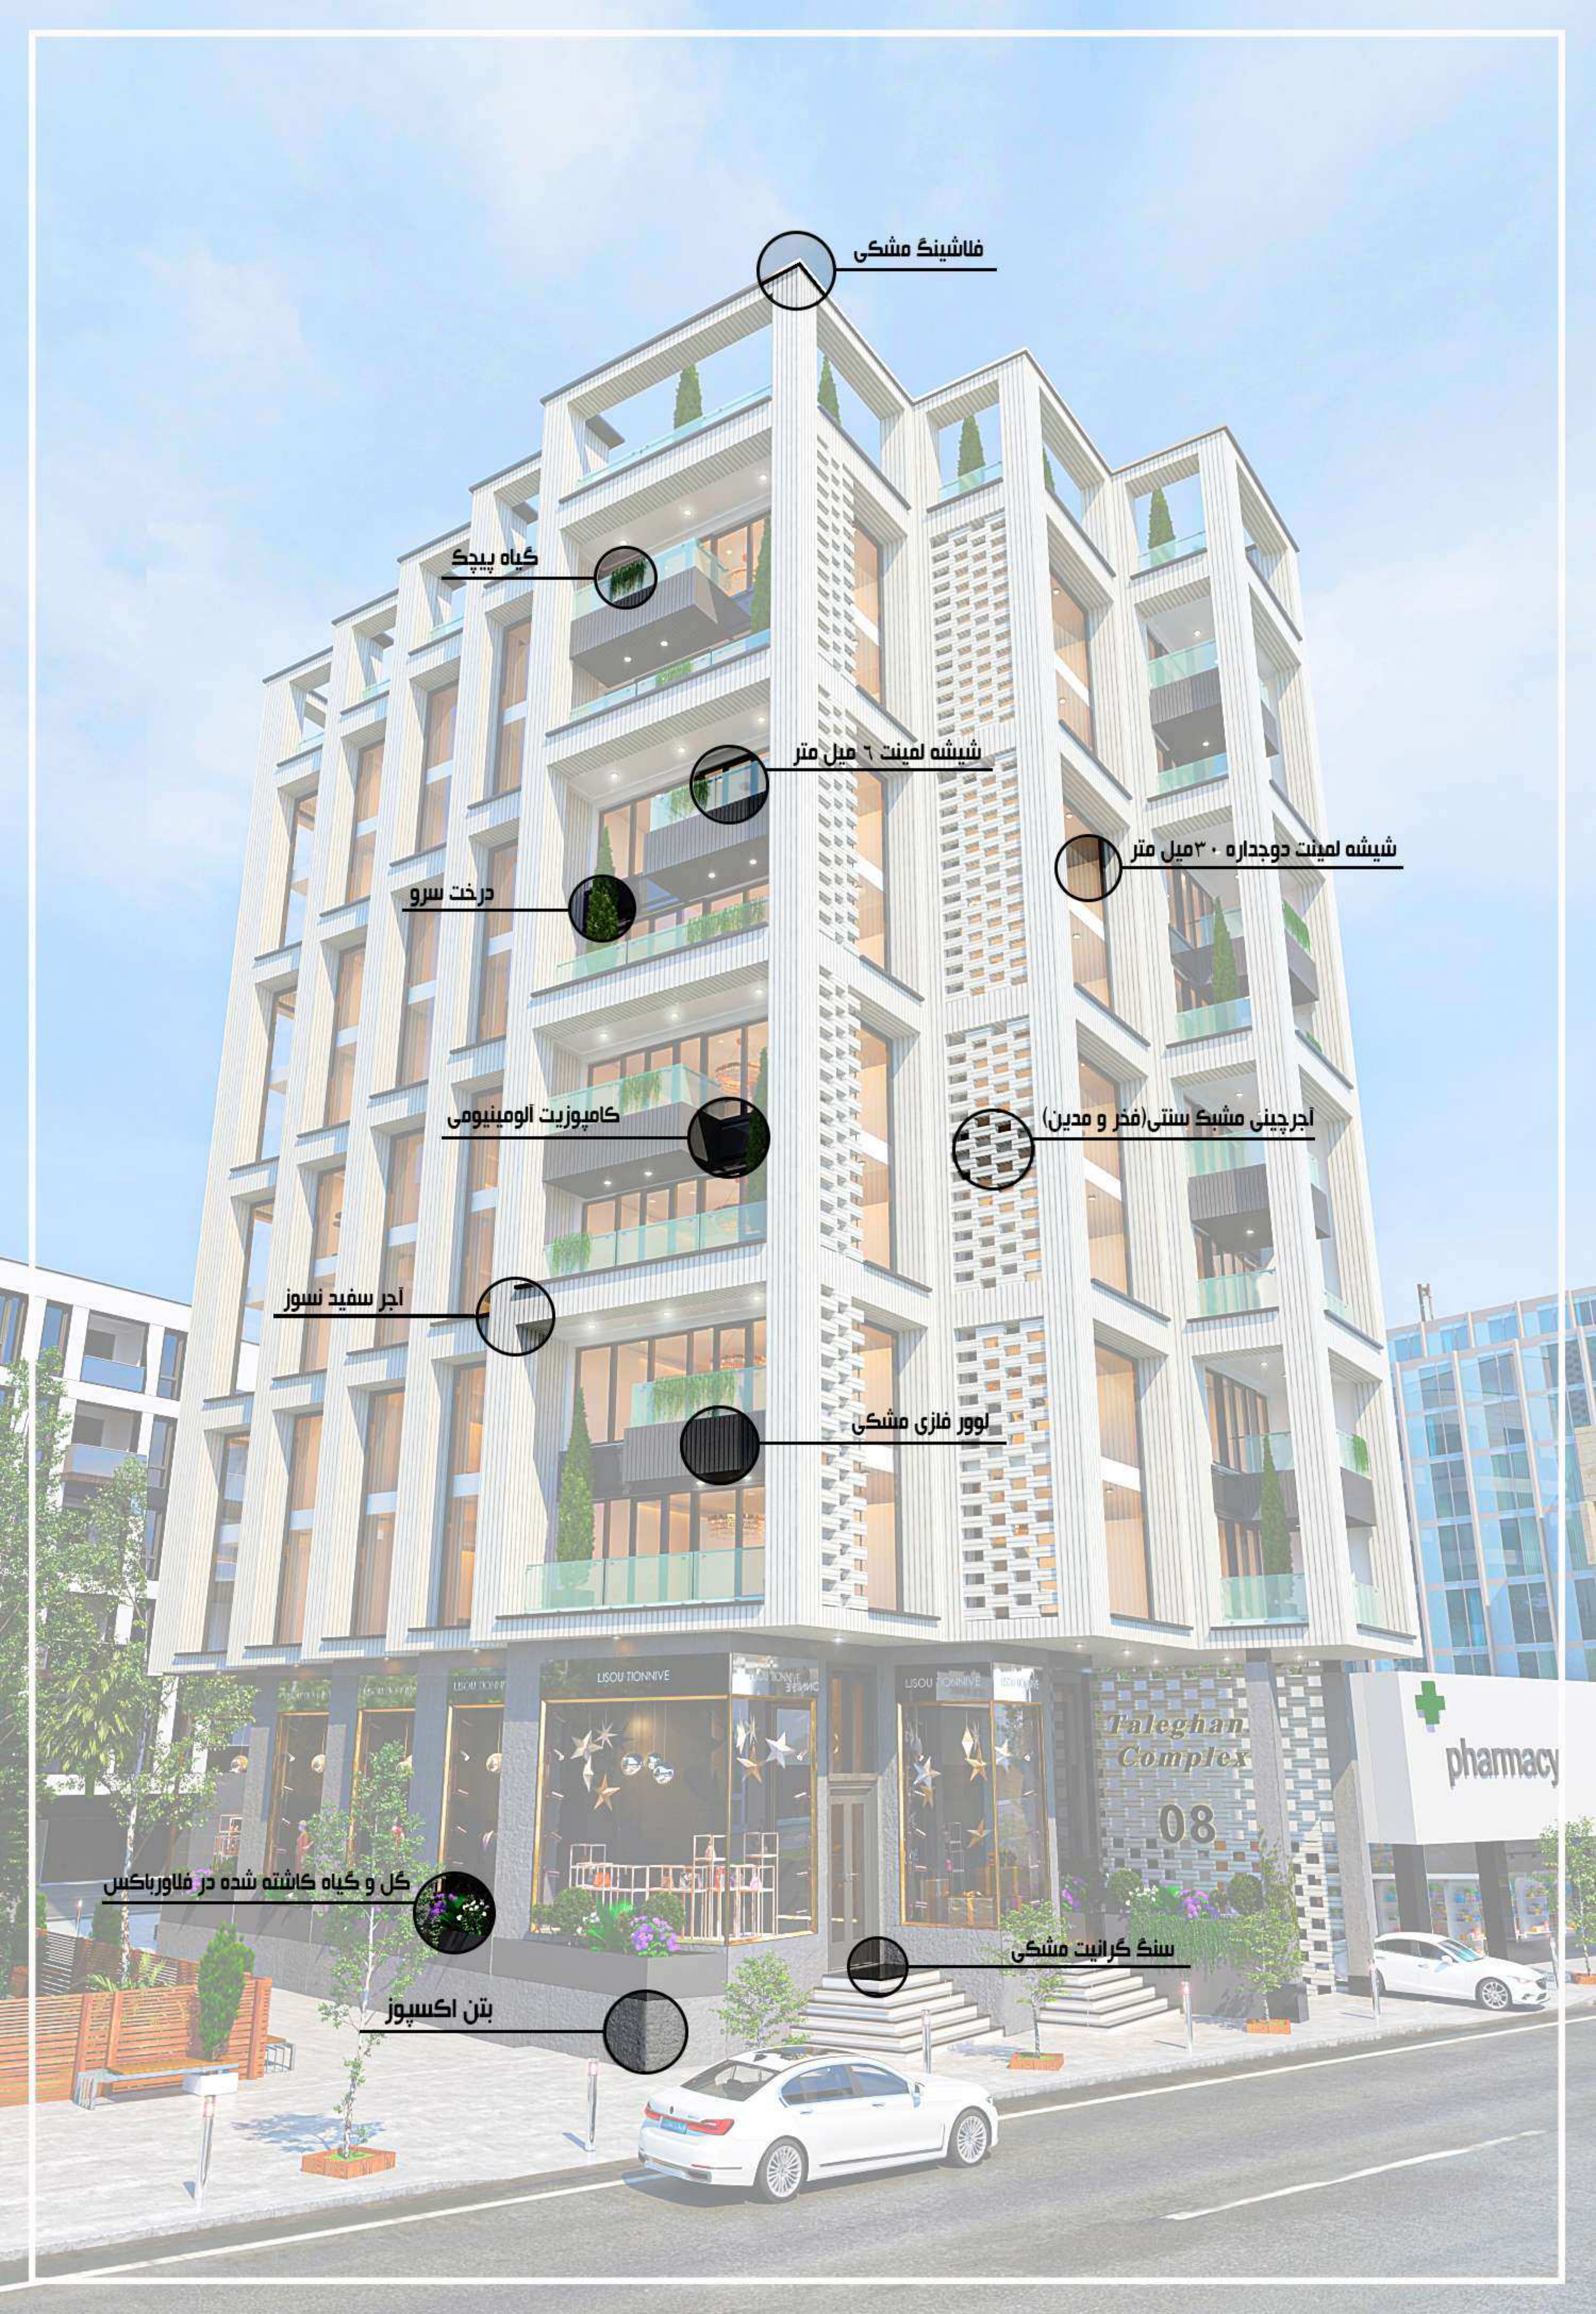



DO NOT  
ENTER

Talegh  
Comp  
08

pharm









LISOU TIONNIVE

LISOU TIONNIVE

let  
your  
high  
shine

Pharmacie  
Complexe

08







LISOU TIONNIVE

LISOU TIONNIVE

LISOU TIONNIVE

LISOU TIONNIVE


LISOU TIONNIVE

*Taleghani  
Complex*

08



خیابان طالقانی  
گذر ۳۰ متری

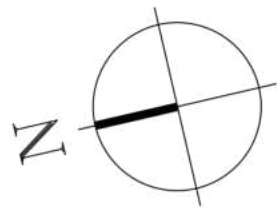


خیابان شریعتی

# ROOF FLOOR PLAN

SC. 1:100 طبقه روف گاردن

AREA ALL : 320 m<sup>2</sup>

فضای سبز

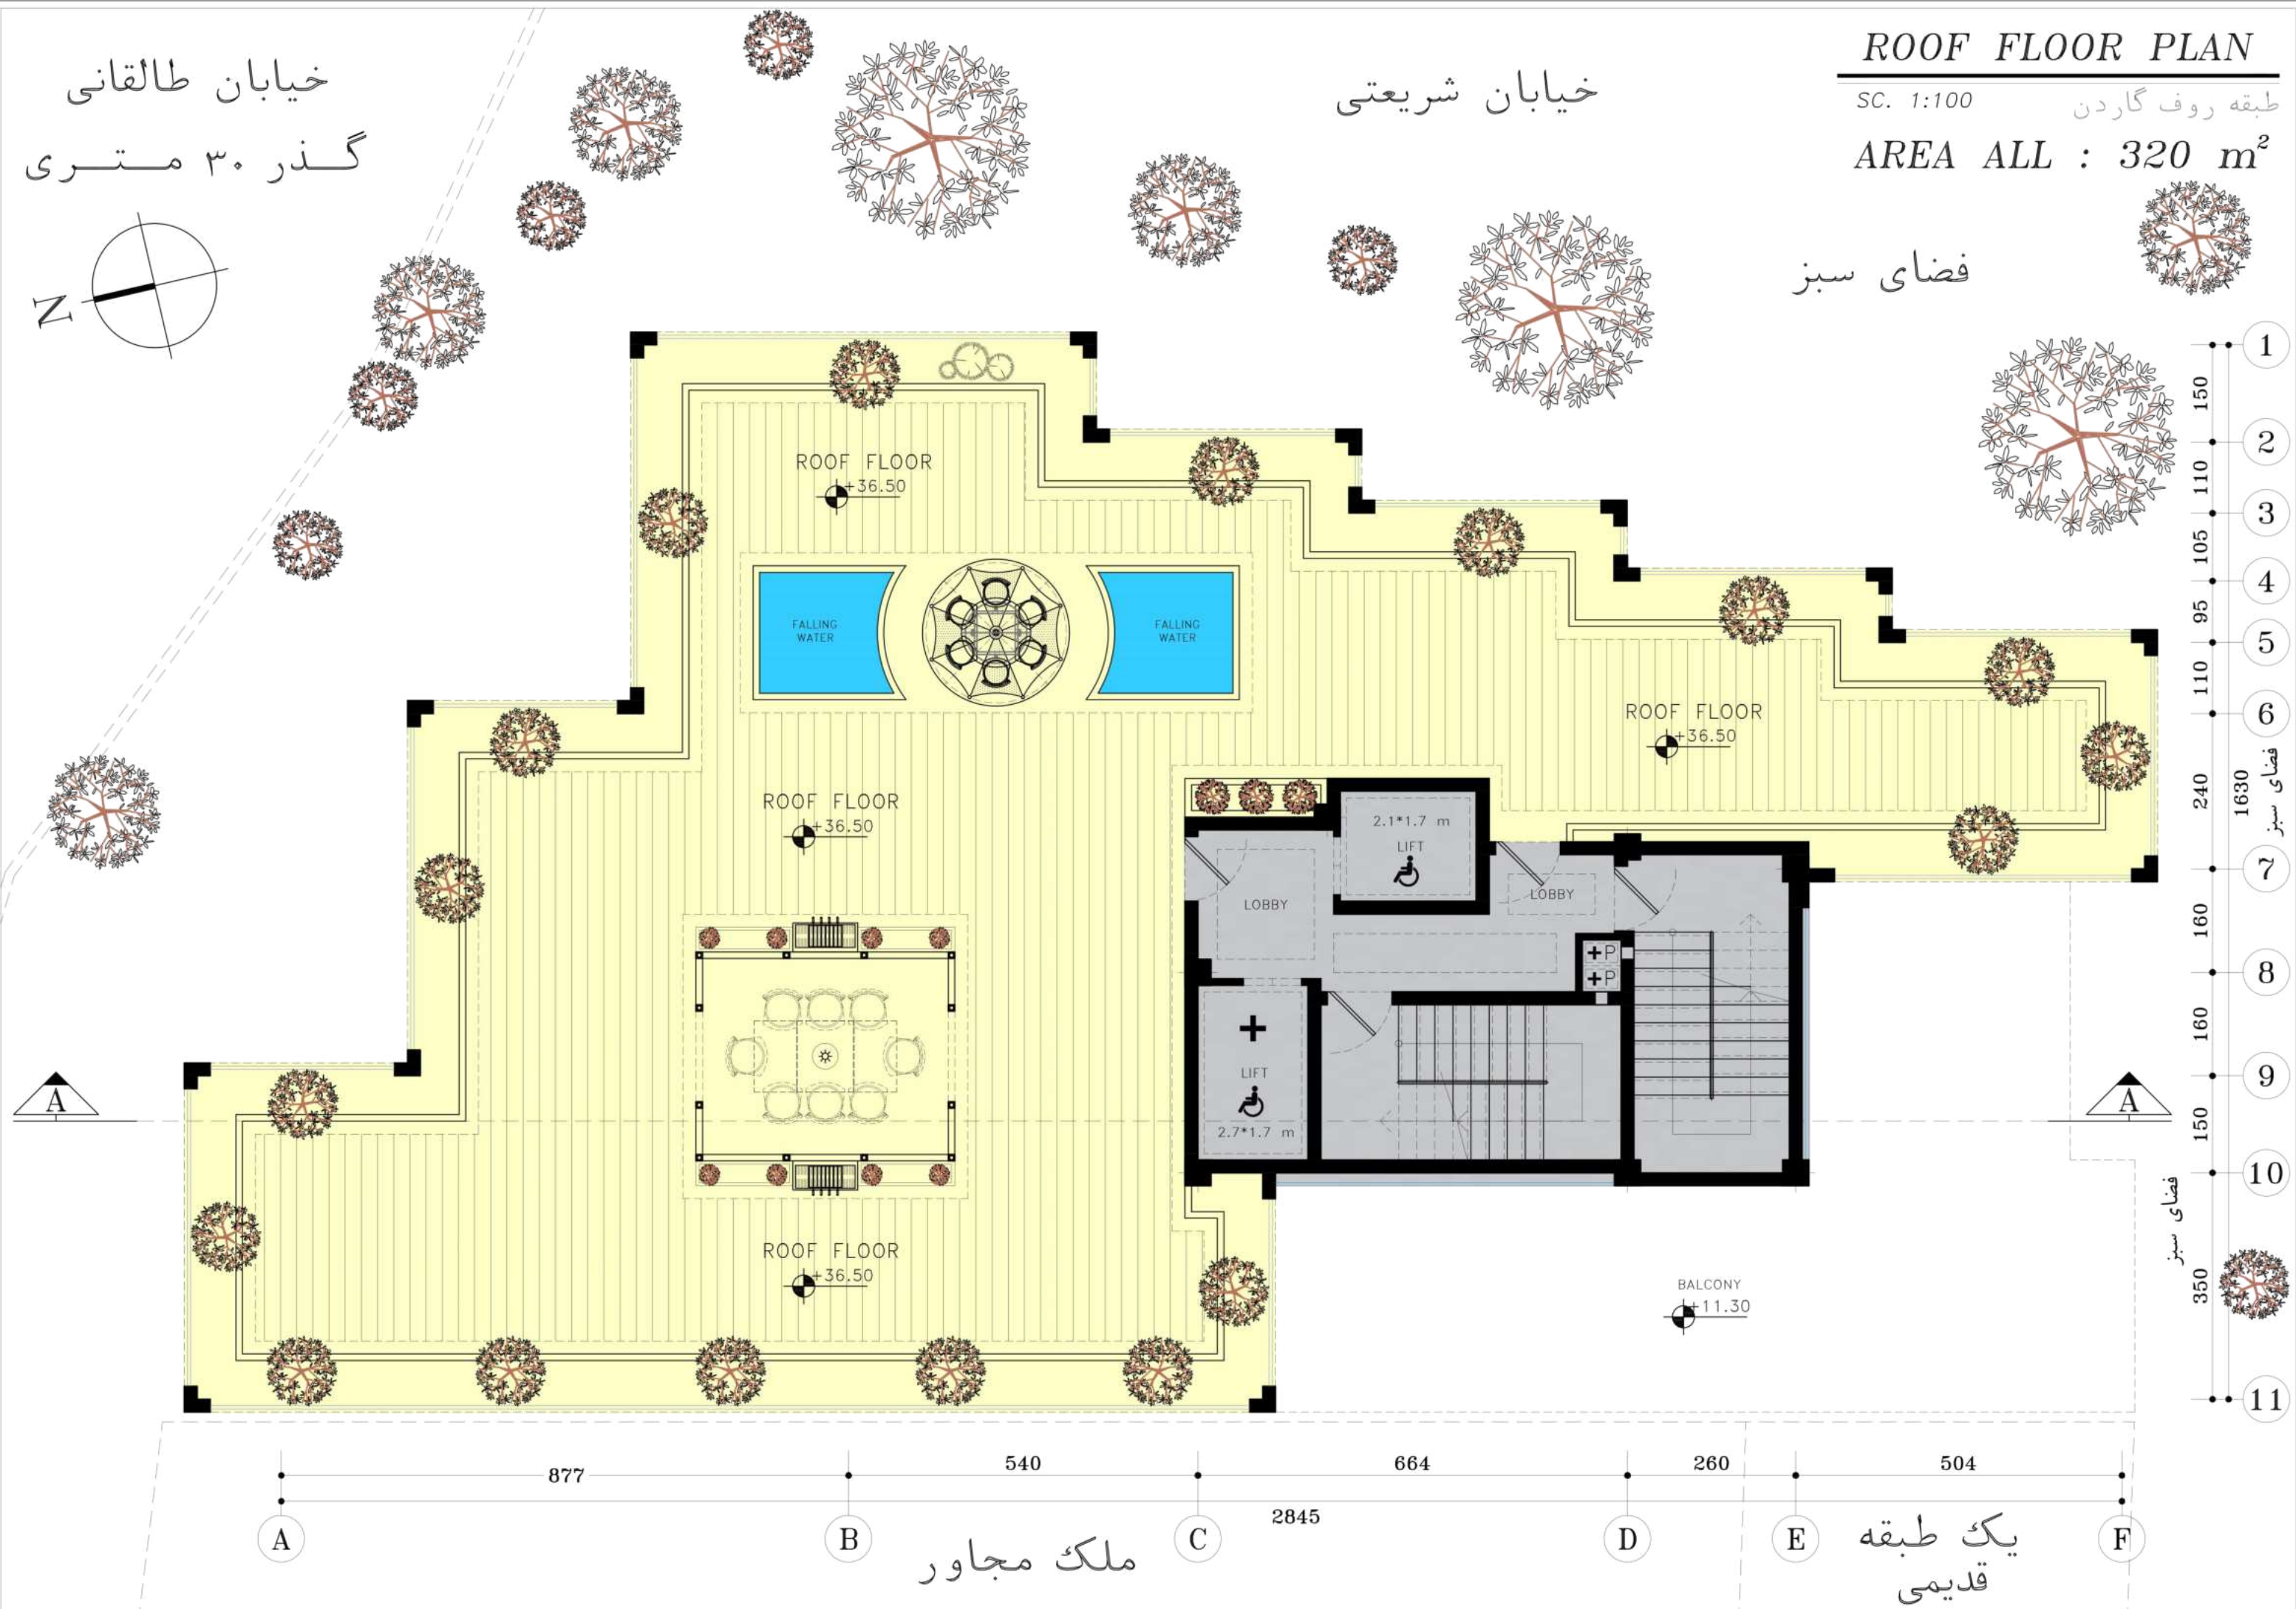

خیابان طالقانی  
گذر ۳۰ متری


خیابان شریعتی

**+4/+8 FLOORs PLAN**

SC. 1:100 طبقه چهارم و هشتم

AREA ALL : 320 m<sup>2</sup>

فضای سبز

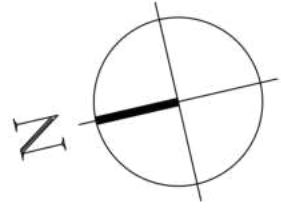

درز انقطاع

877 540 664 260 504  
A B C D E F

A : UNIT 01 AREA : 138 m<sup>2</sup>

B : UNIT 02 AREA : 135 m<sup>2</sup>

ملک مجاور

یک طبقه  
قدیمی

فضای سبز

فضای سبز

150

110

105

95

110

240

160

160

150

350

11

10

9

8

7

6

5

4


3

2

1

1630

خیابان طالقانی  
گذر ۳۰ متری

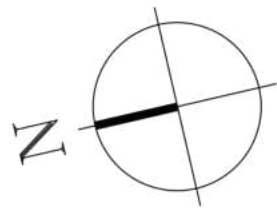

خیابان شریعتی


**+3/+5/+7 FLOORs PLAN**

SC. 1:100

طبقه سوم و پنجم و هفتم

AREA ALL : 320 m<sup>2</sup>

فضای سبز

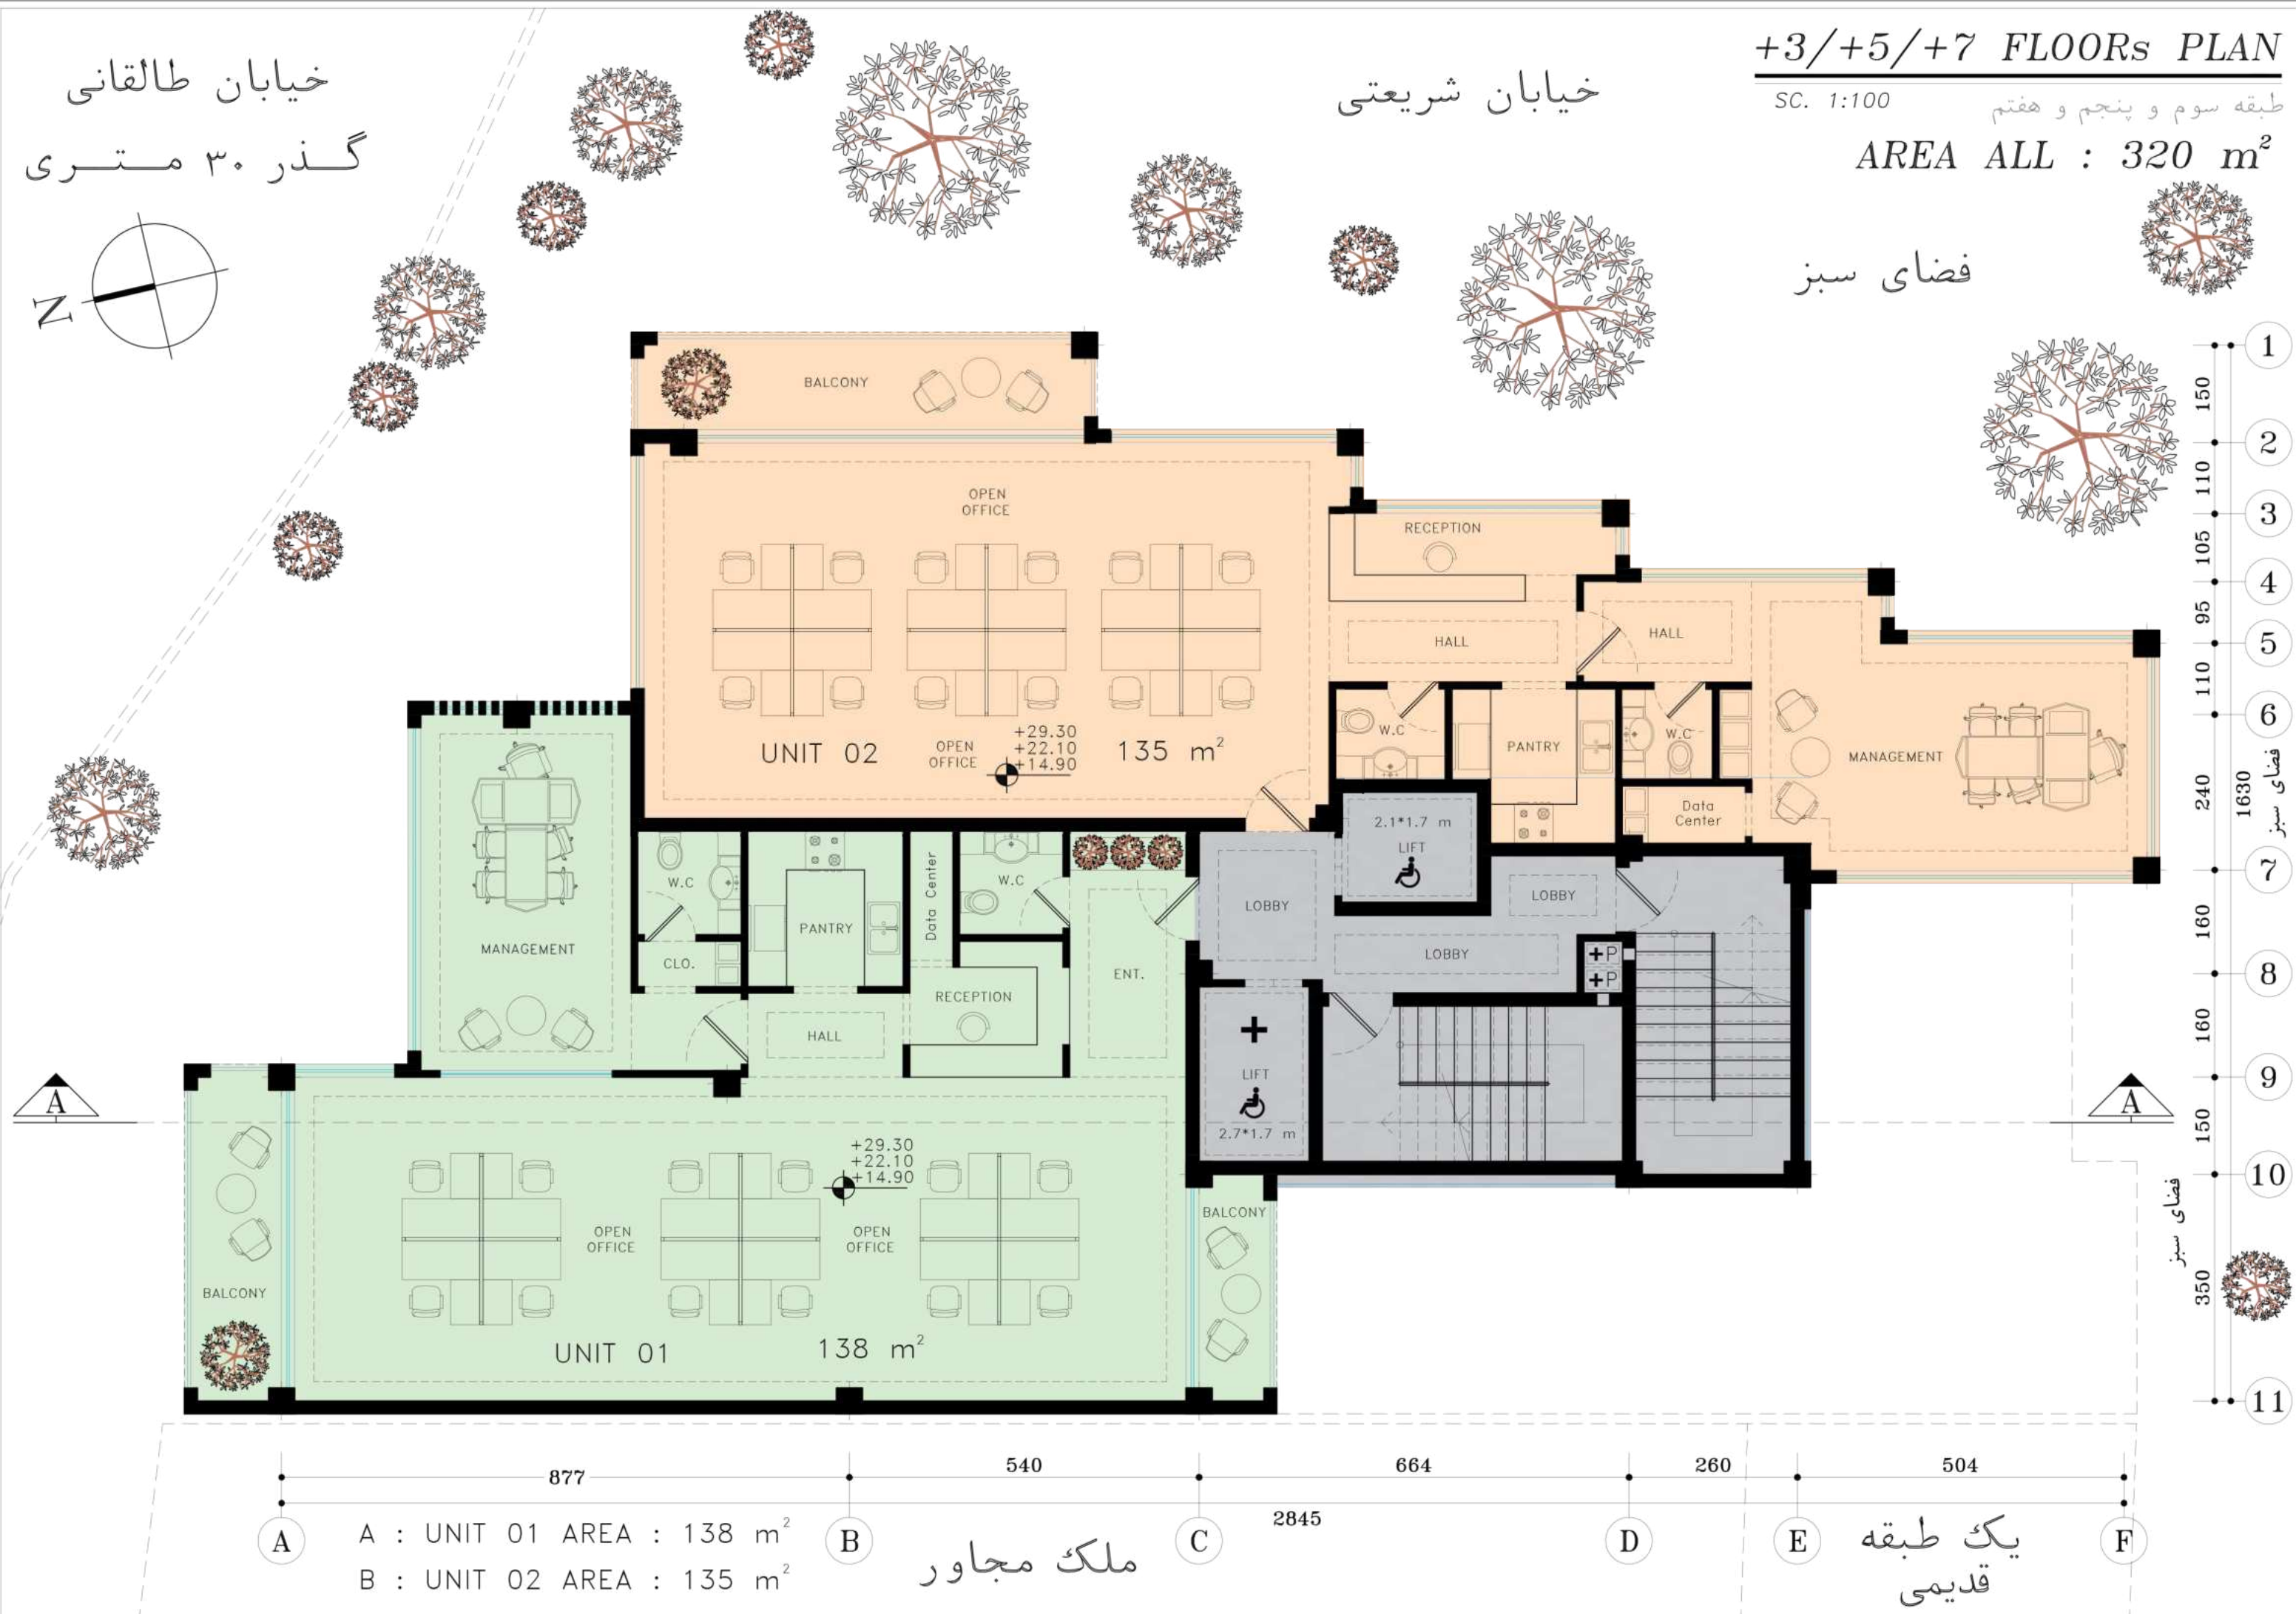


A : UNIT 01 AREA : 138 m<sup>2</sup>  
B : UNIT 02 AREA : 135 m<sup>2</sup>

ملک مجاور

یک طبقه  
قدیمی

خیابان طالقانی  
گذر ۳۰ متری

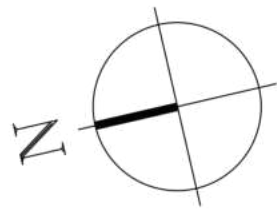


خیابان شریعتی

**+2/+6 FLOORs PLAN**

SC. 1:100 طبقه دوم و ششم

AREA ALL : 320 m<sup>2</sup>

فضای سبز

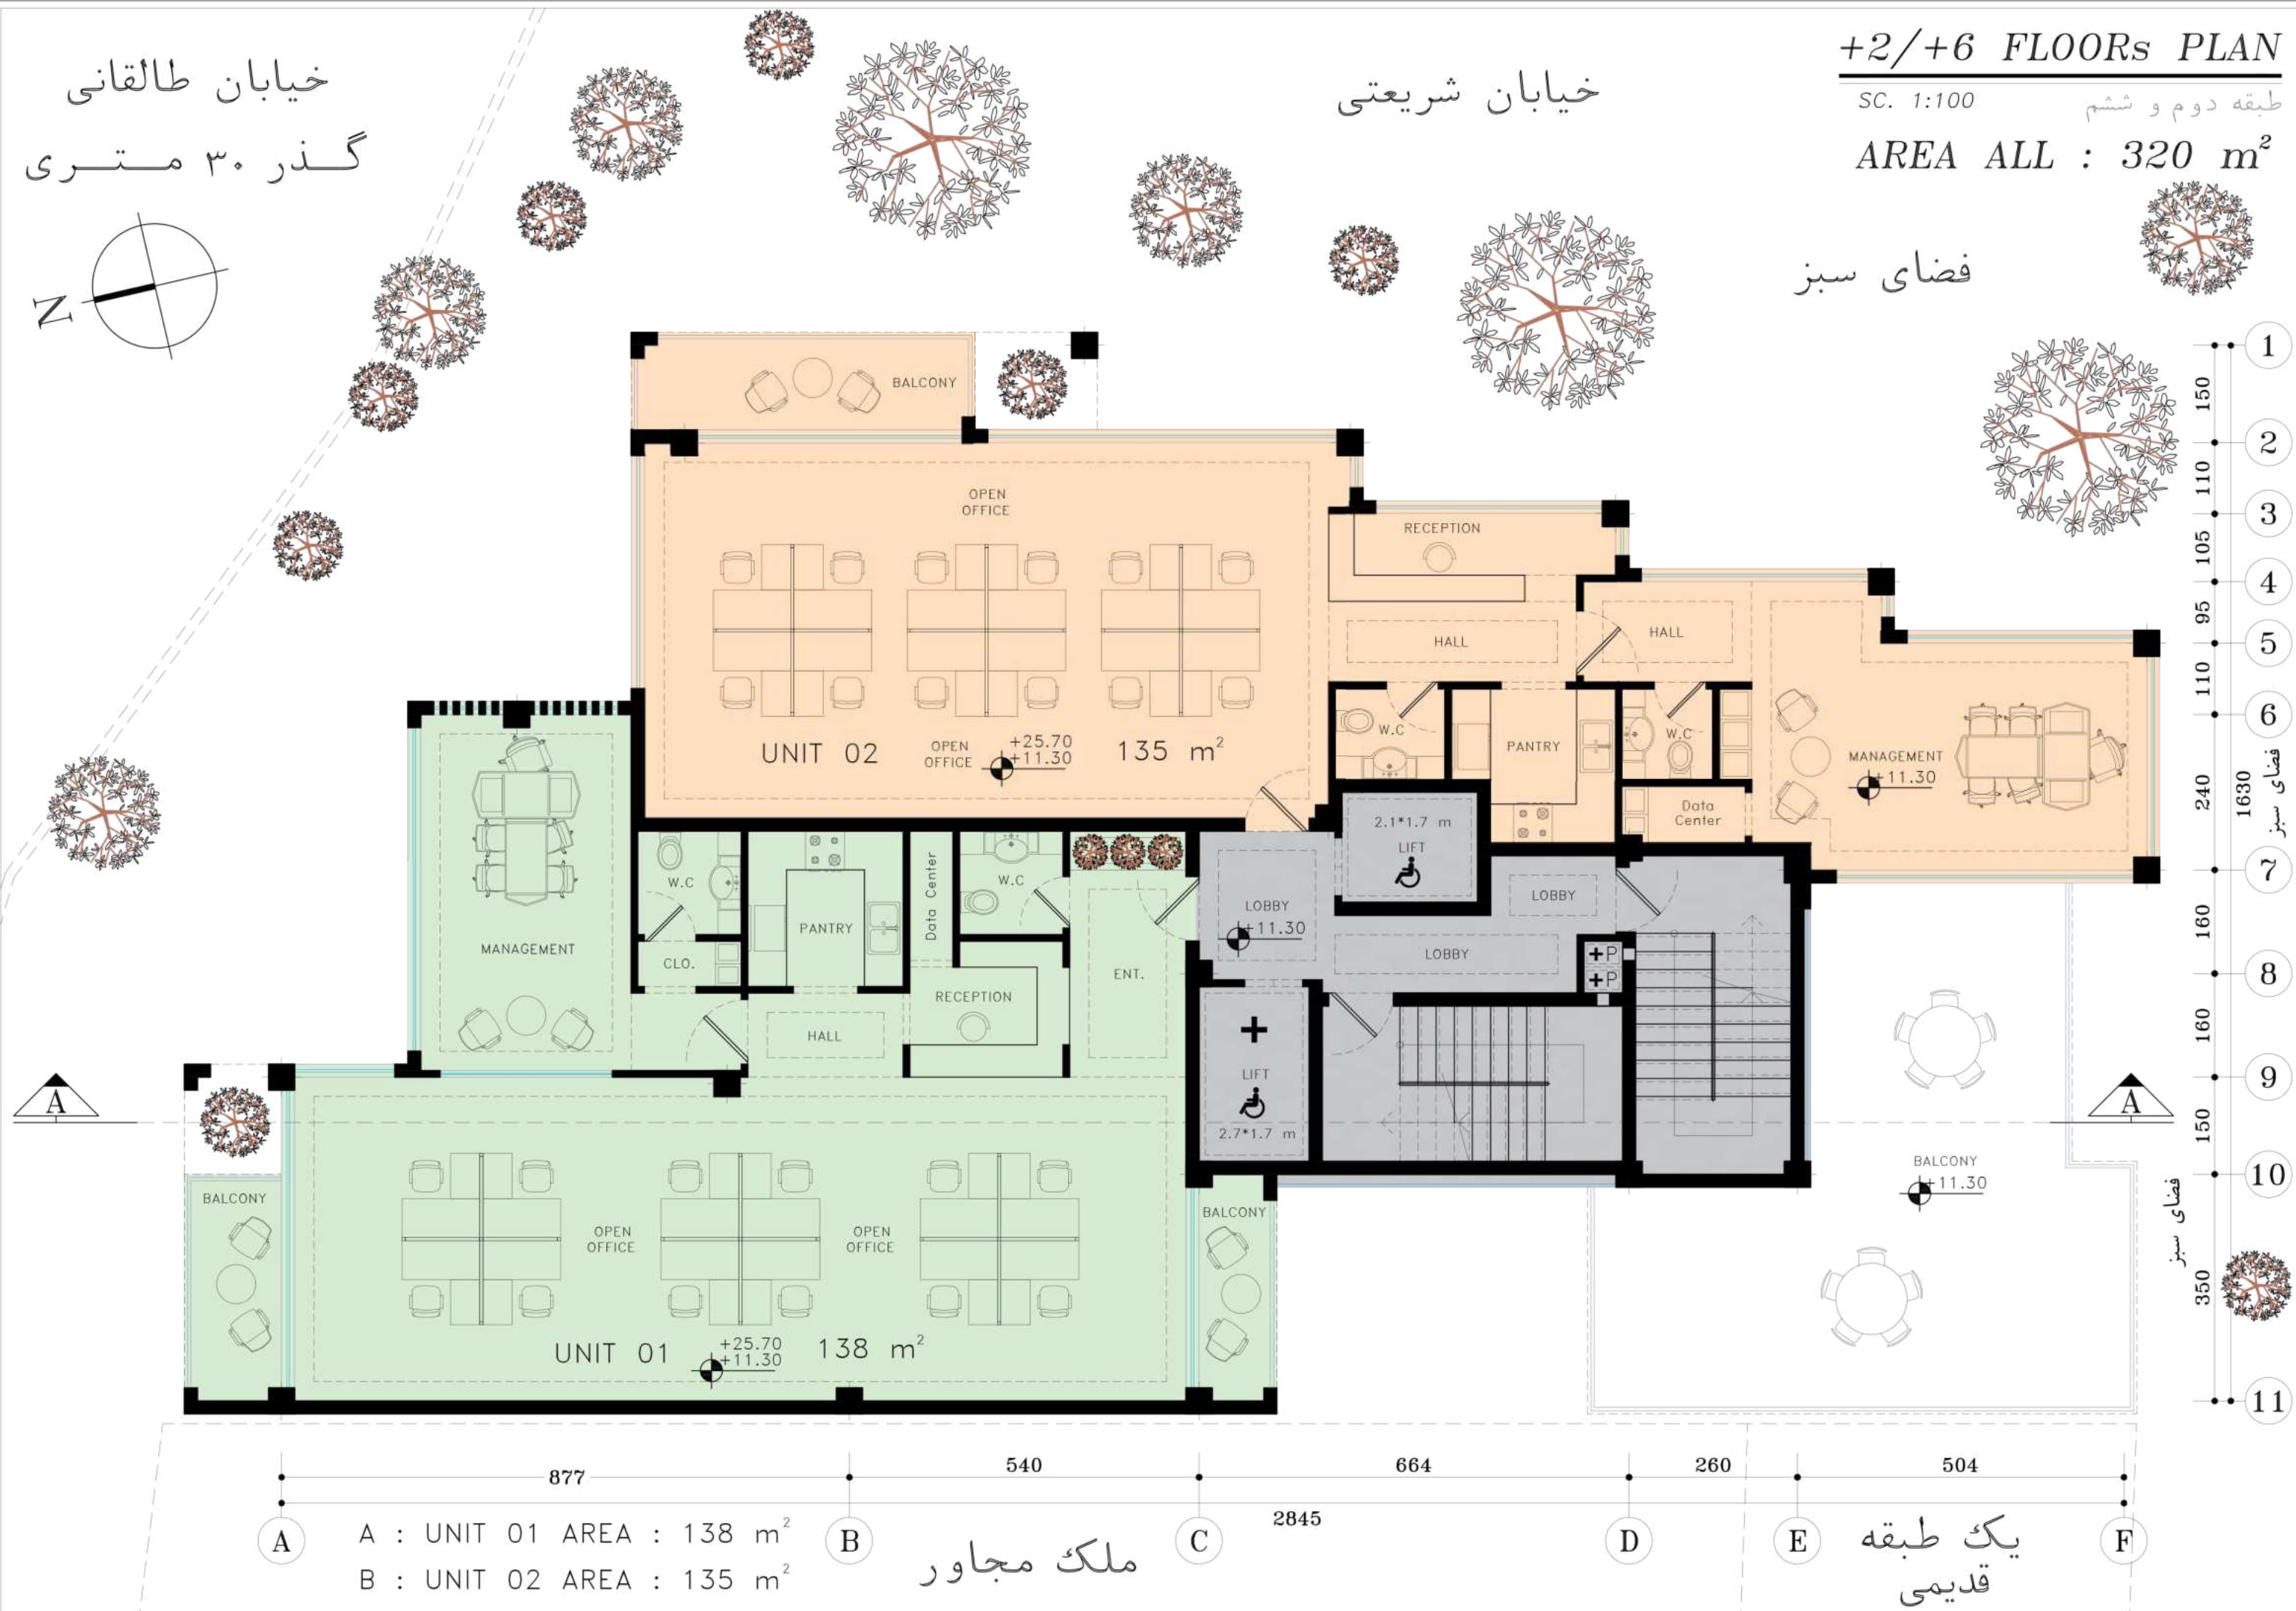

A : UNIT 01 AREA : 138 m<sup>2</sup>  
B : UNIT 02 AREA : 135 m<sup>2</sup>

ملک مجاور

یک طبقه  
قدیمی

**+1 FLOOR PLAN**

SC. 1:100




طبقه اول

AREA ALL : 370 m<sup>2</sup>

خیابان طالقانی  
گذر ۳۰ متری

خیابان شریعتی

فضای سبز

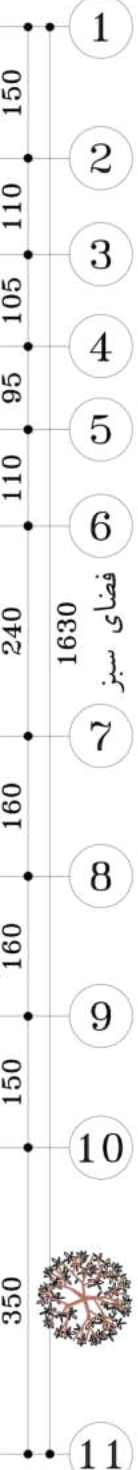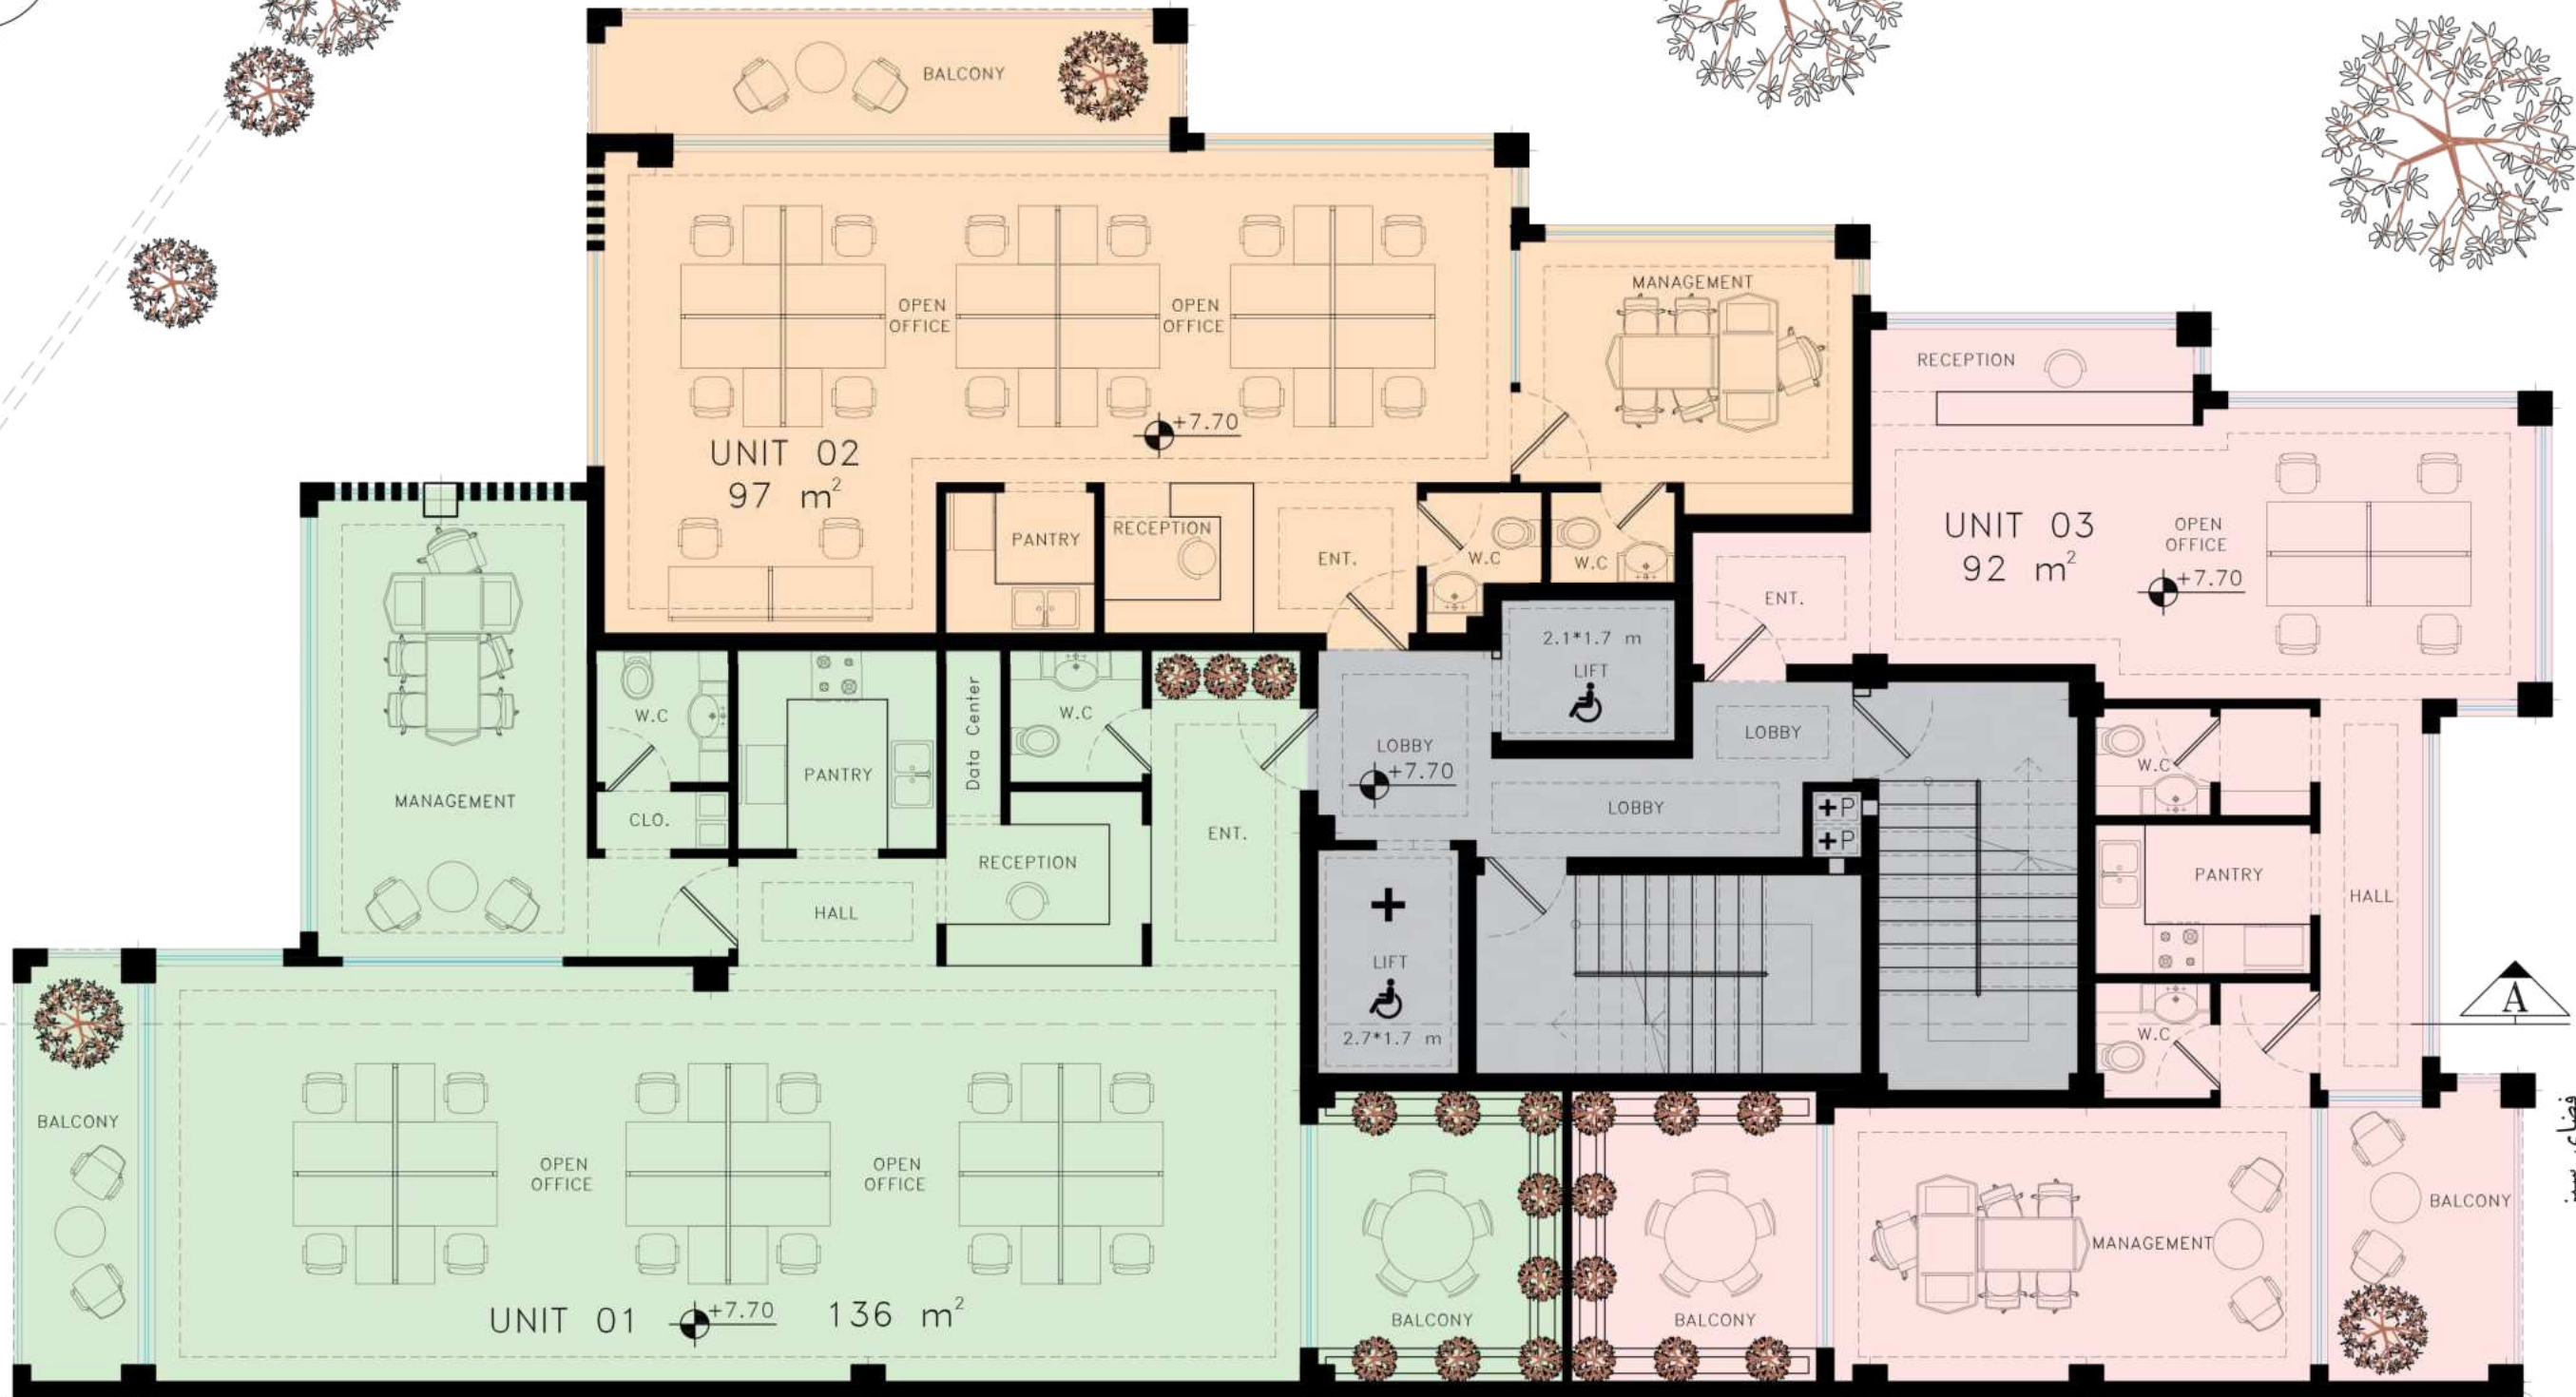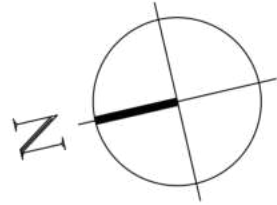

درز انقطاع	877	540	664	260	504	درز انقطاع
A	A : UNIT 01 AREA : 136 m <sup>2</sup>	B	C	D	E	F
	B : UNIT 02 AREA : 97 m <sup>2</sup>					
	C : UNIT 03 AREA : 92 m <sup>2</sup>					
	ملک مجاور				یک طبقه قدیمی	

# GROUND FLOOR PLAN

SC. 1:100



طبقه همکف

AREA ALL : 324 m<sup>2</sup>

خیابان طالقانی  
گذر ۳۰ متری

خیابان شریعتی

فضای سبز

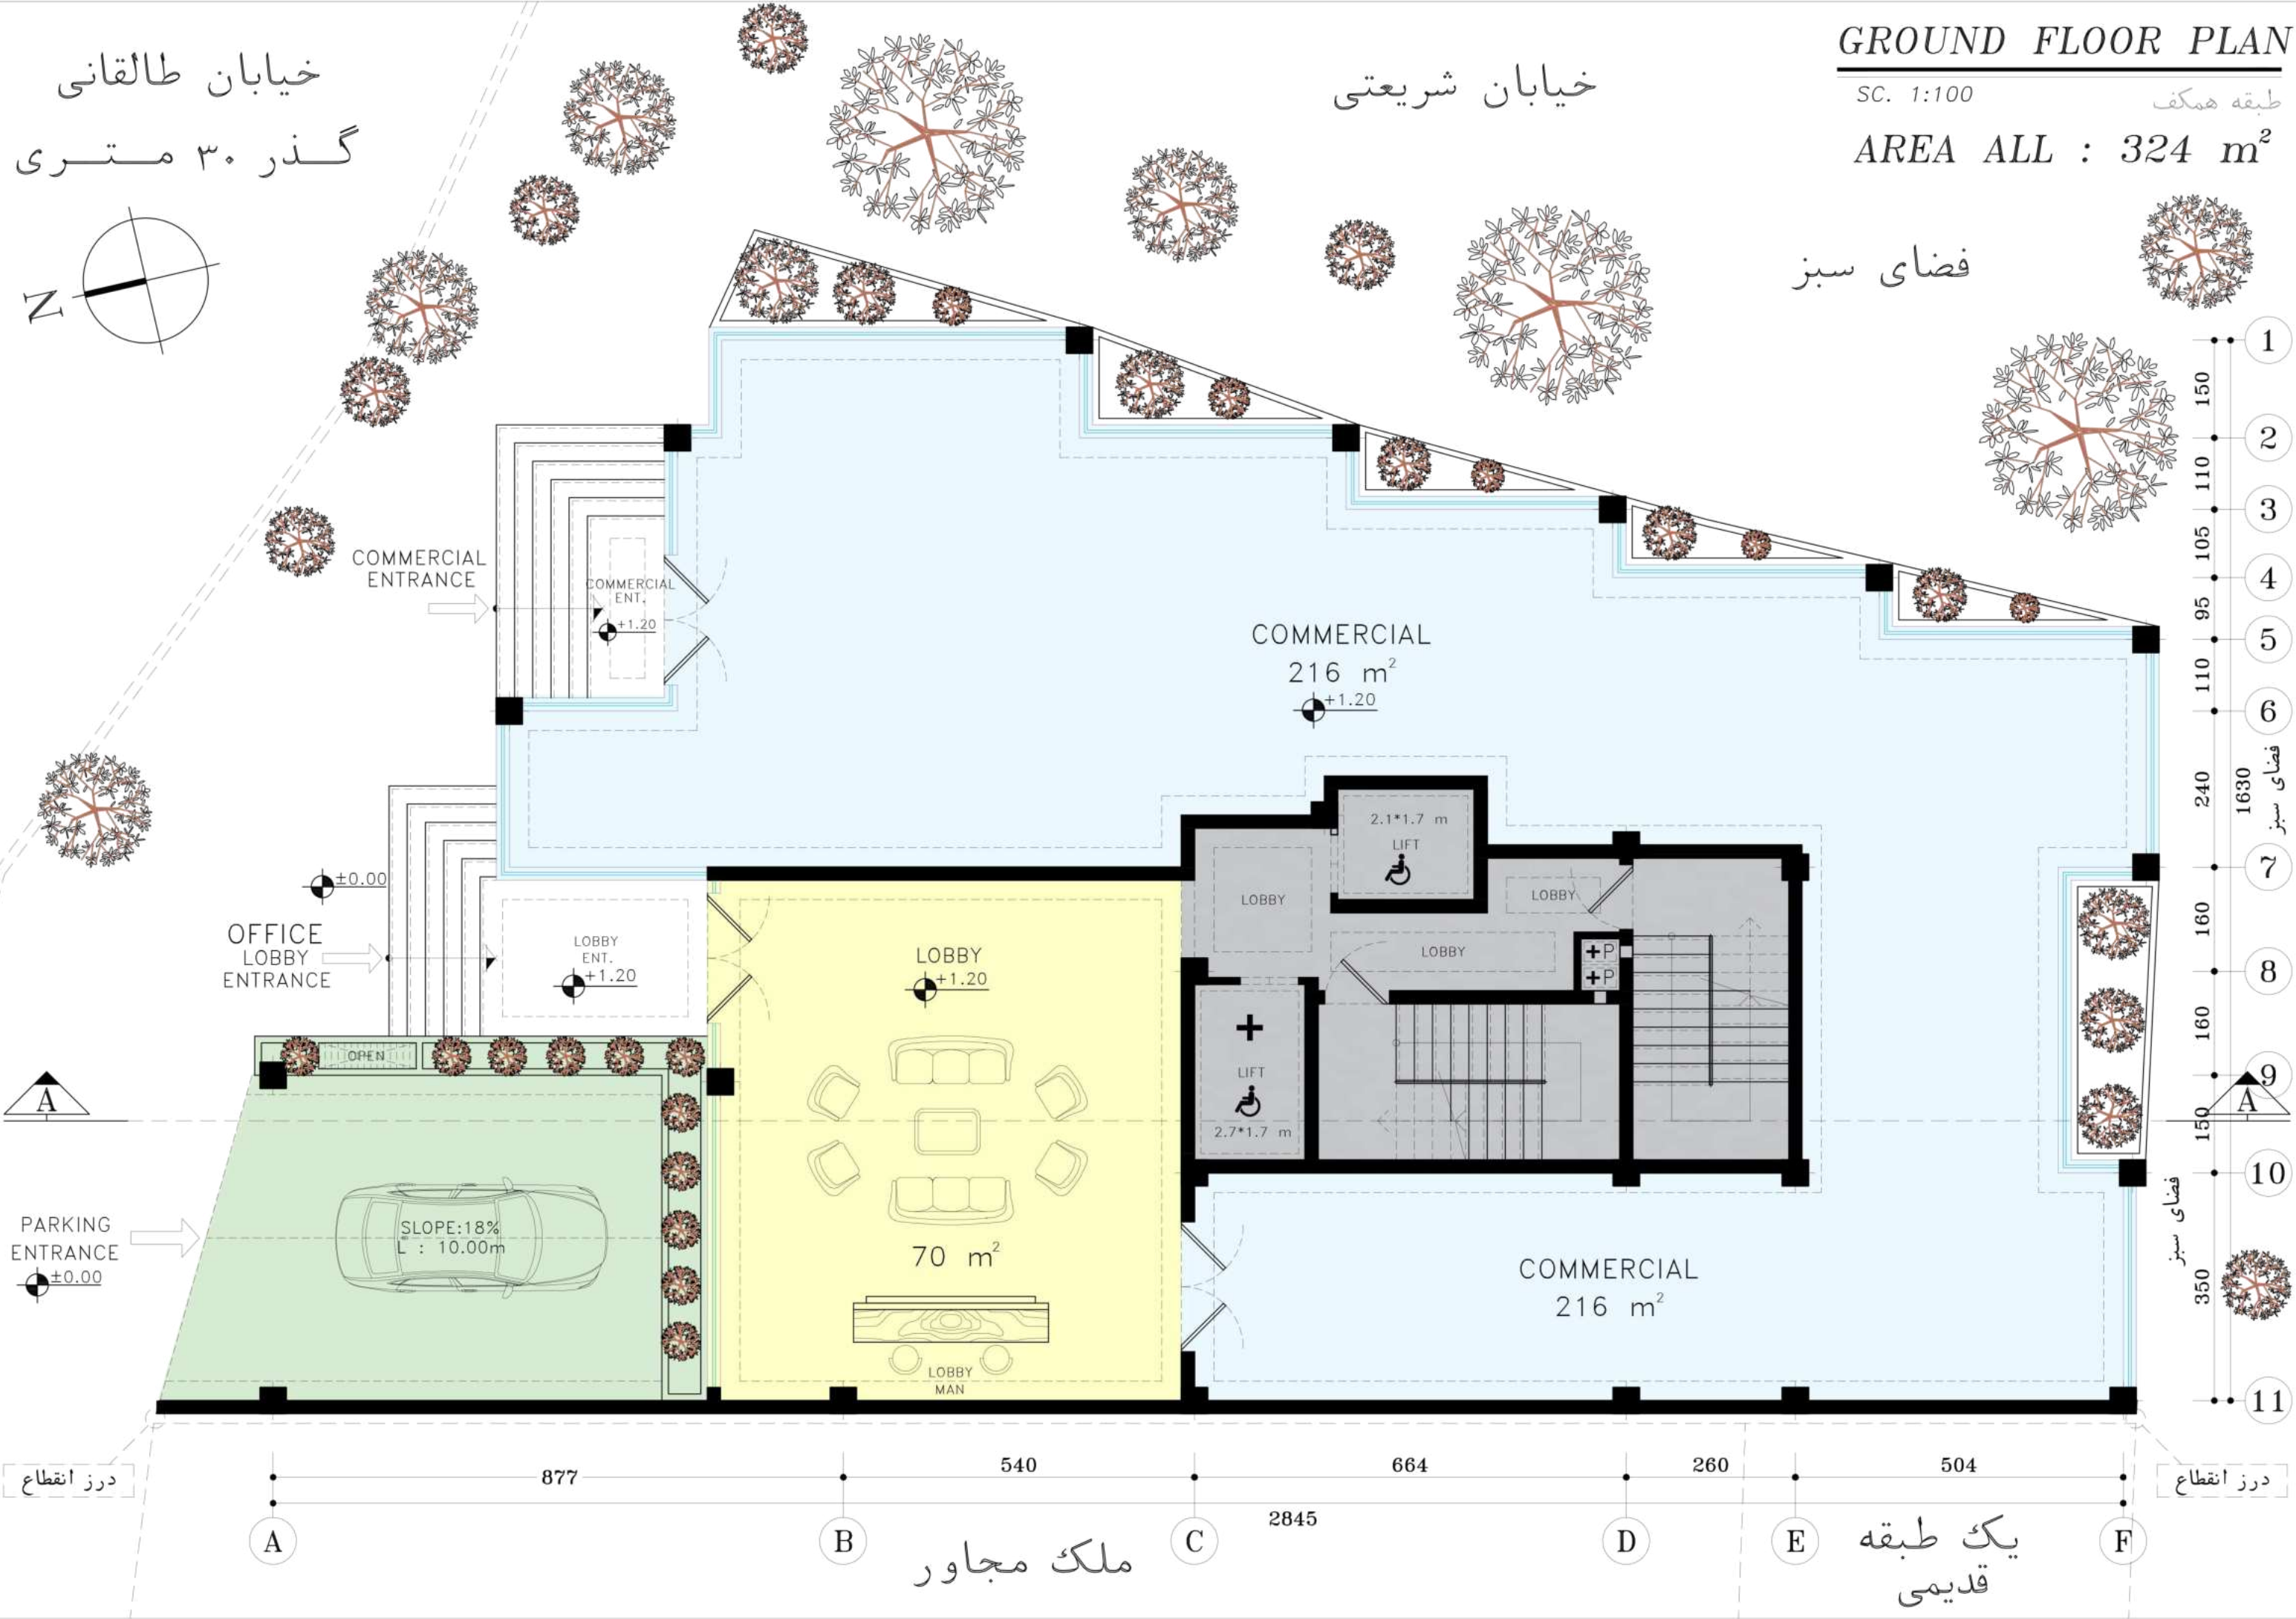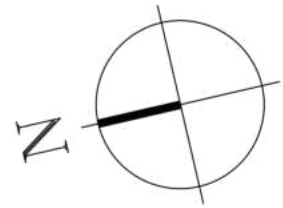

درز انقطاع      877      540      664      260      504      درز انقطاع

A      B      C      D      E      F

ملک مجاور

یک طبقه قدیمی


خیابان شریعتی

-1 FLOOR PLAN


طبقه زیرزمین اول SC. 1:100

AREA ALL : 414 m<sup>2</sup>

خیابان طالقانی  
گذر ۳۰ متری

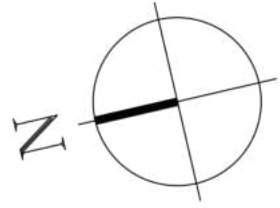

فضای سبز

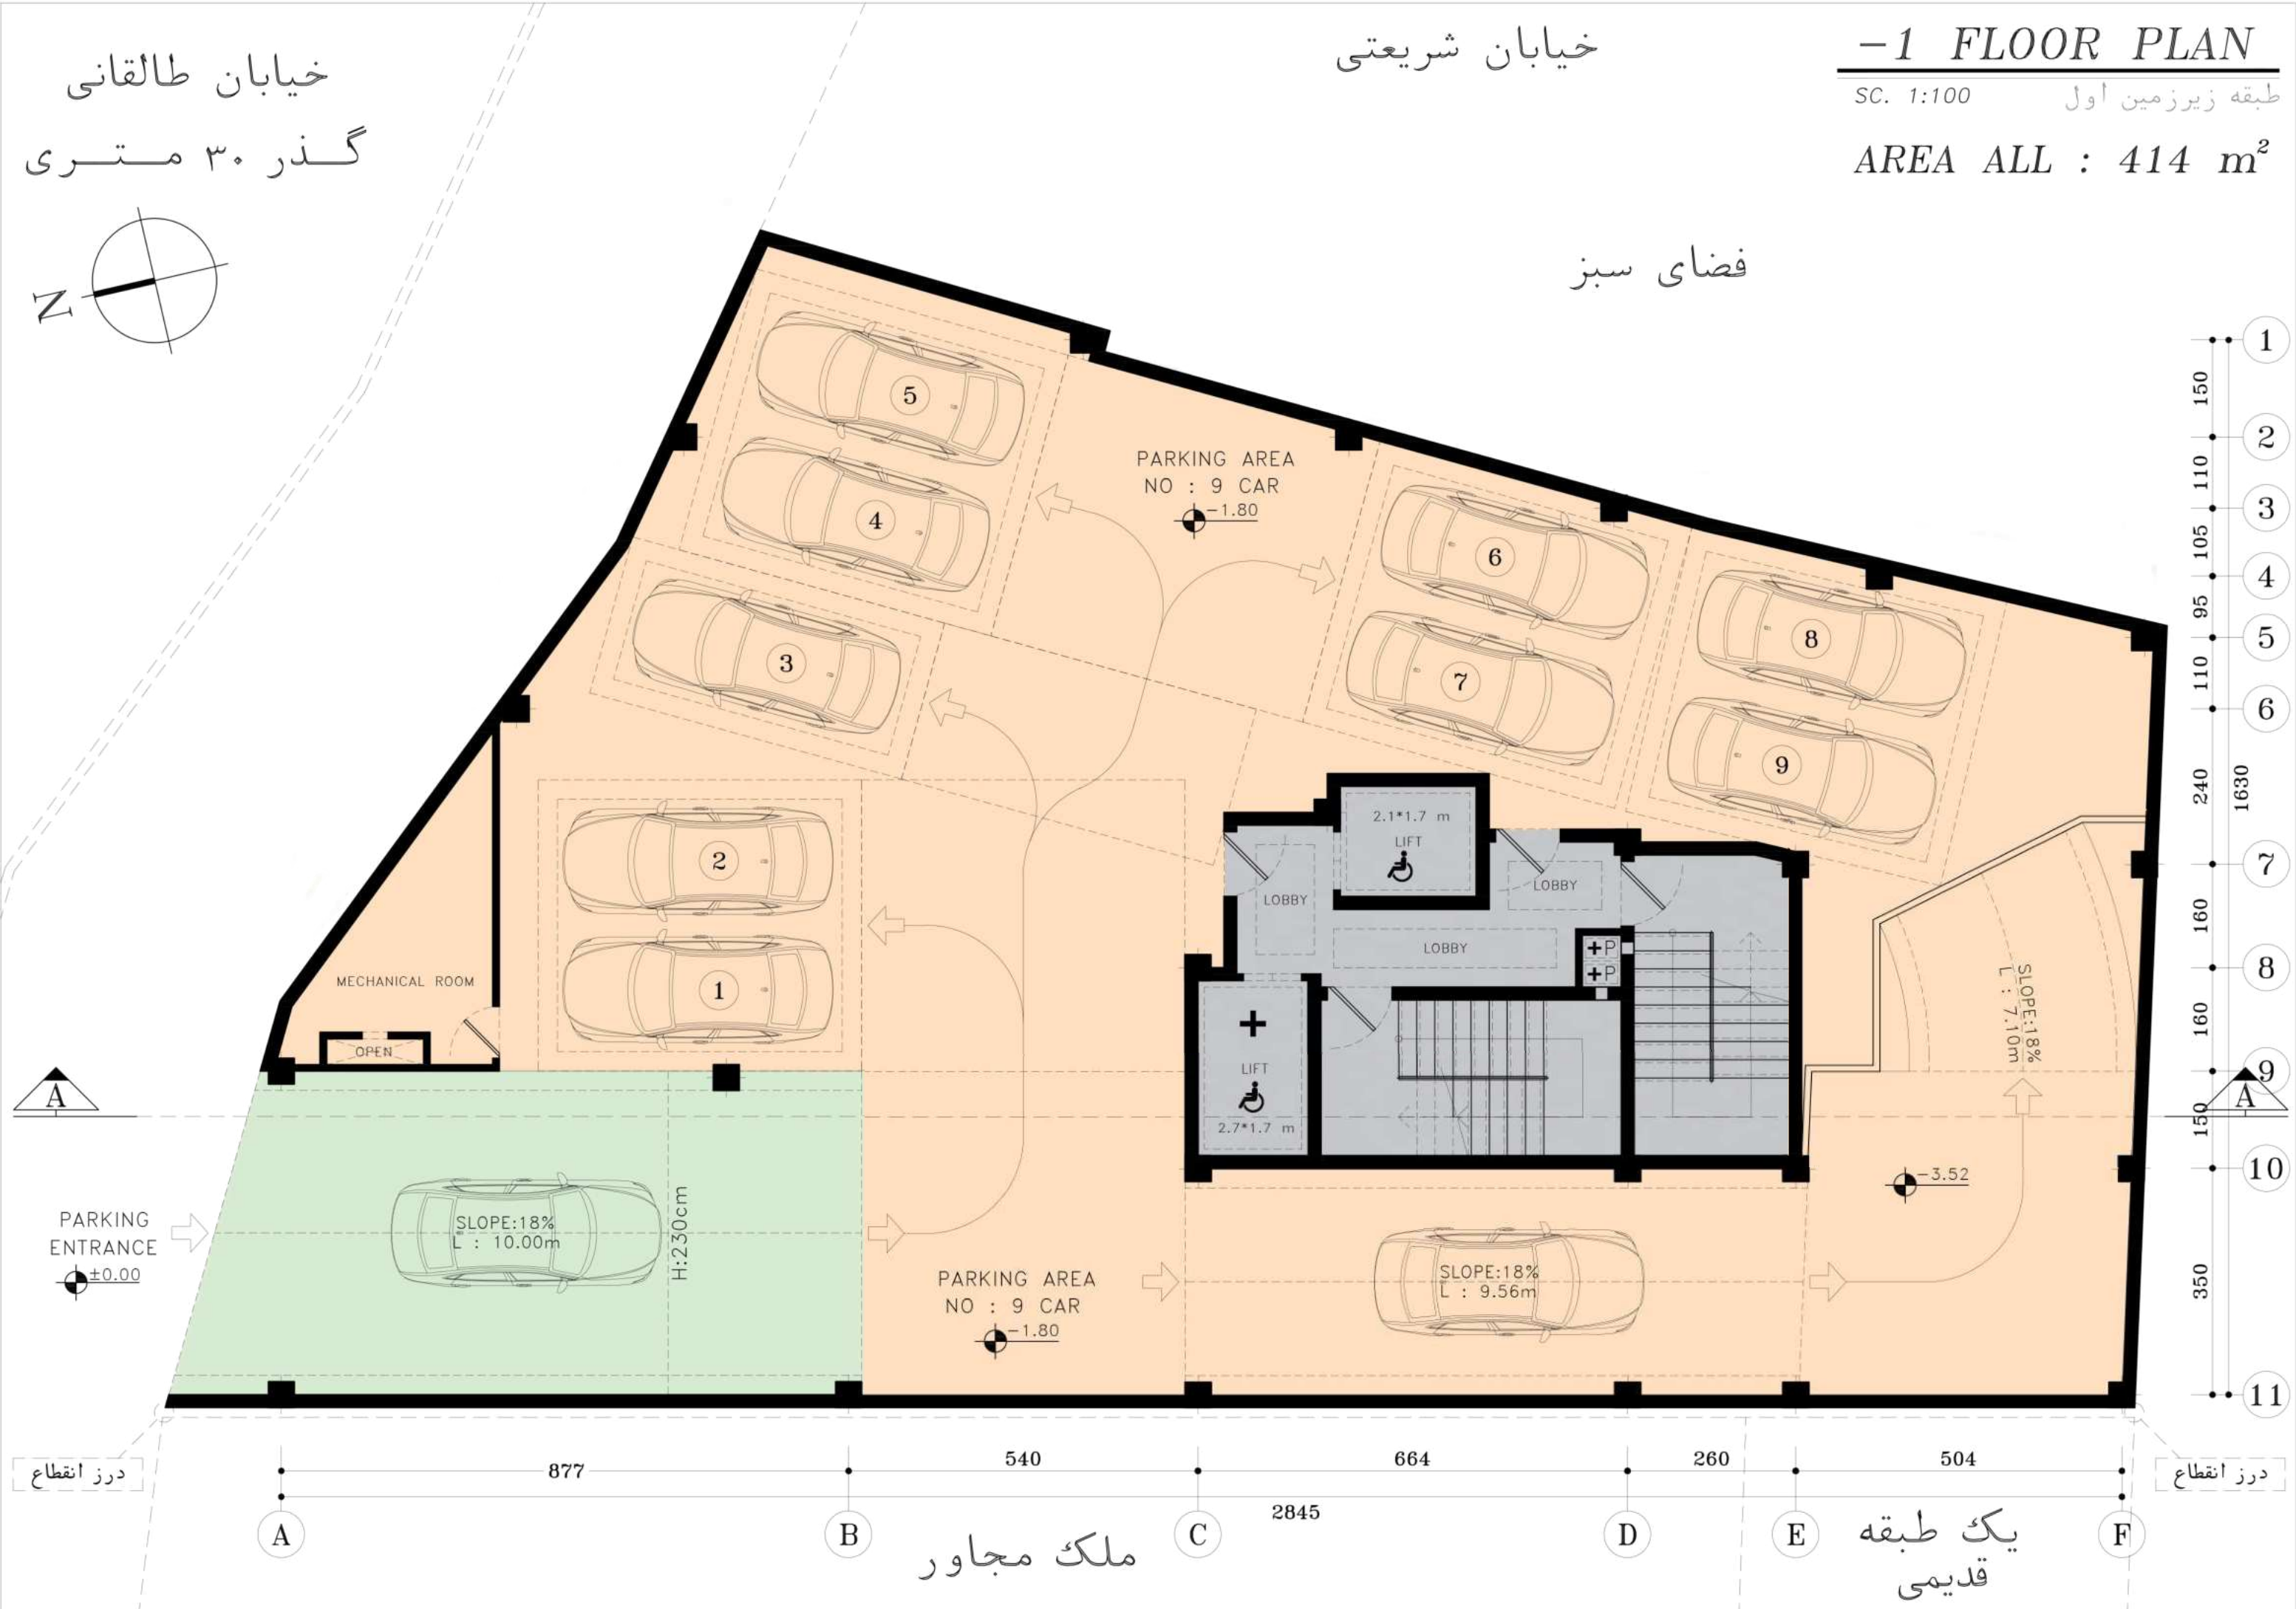

درز انقطاع


درز انقطاع

ملک مجاور


یک طبقه  
قدیمی




خیابان طالقانی  
گذر ۳۰ متری

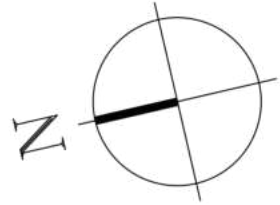


فضای سبز

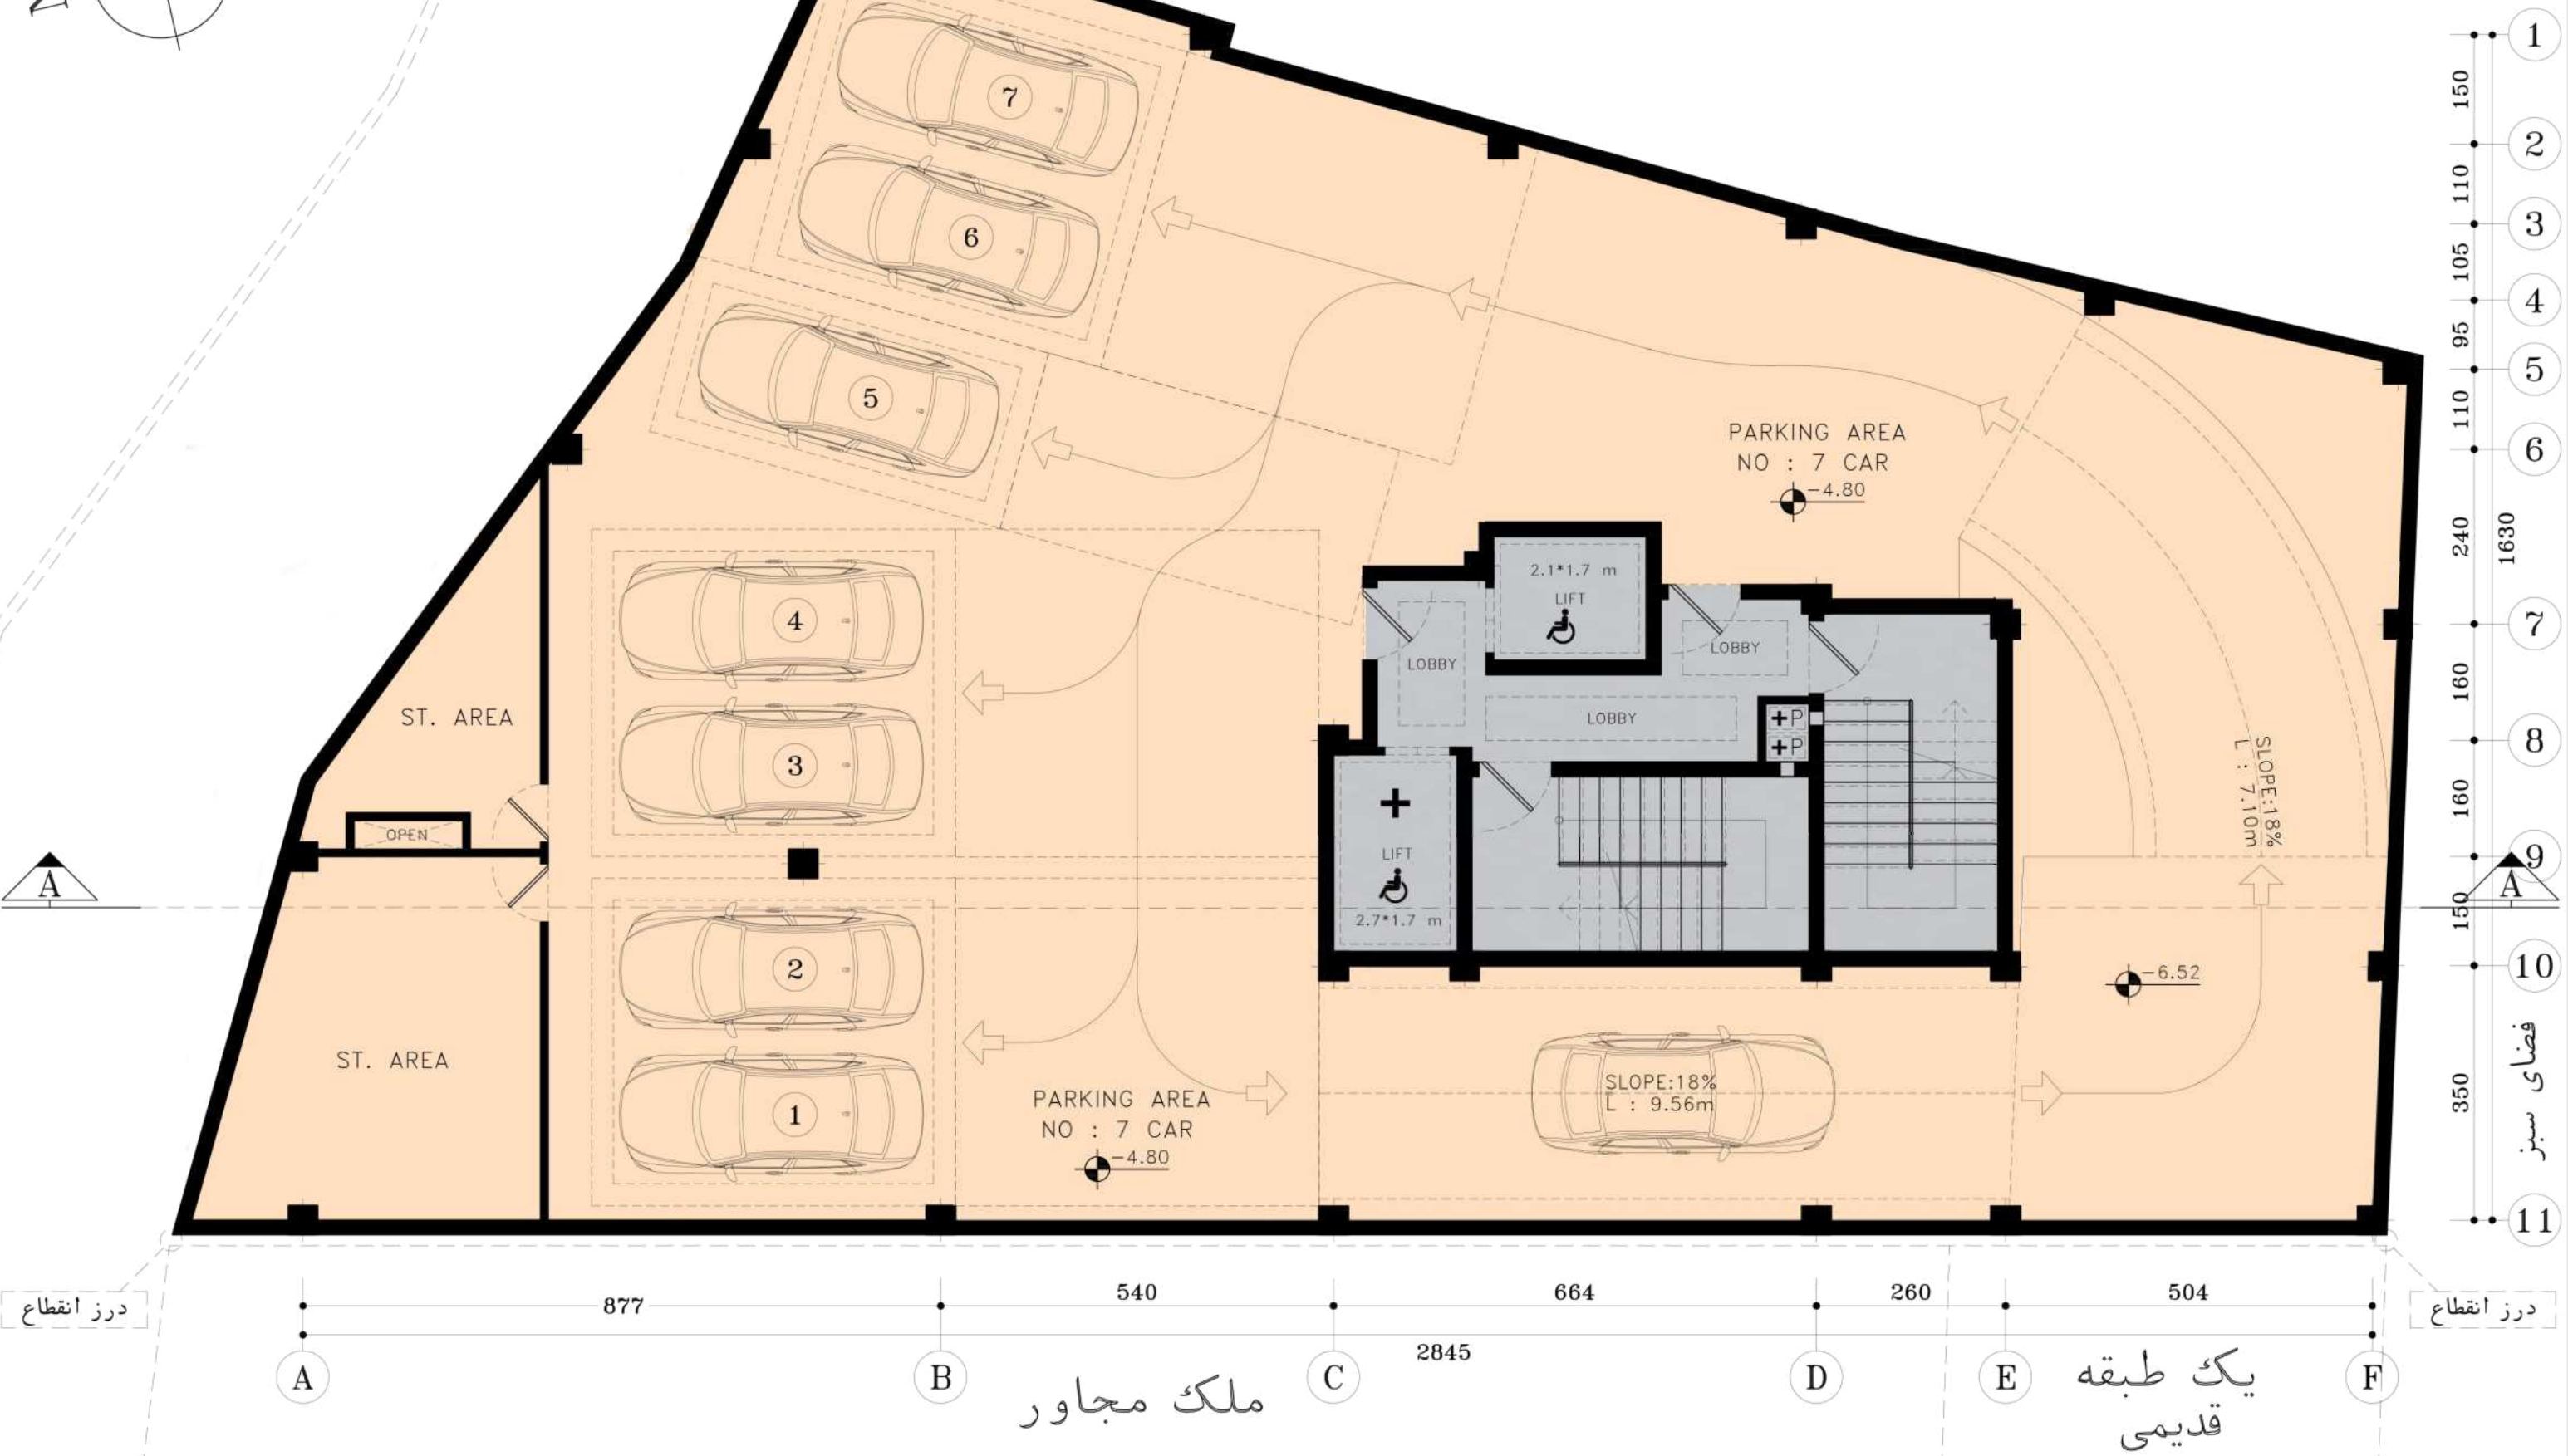

خیابان طالقانی  
گذر ۳۰ متری

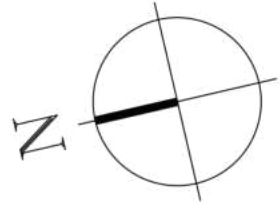

فضای سبز

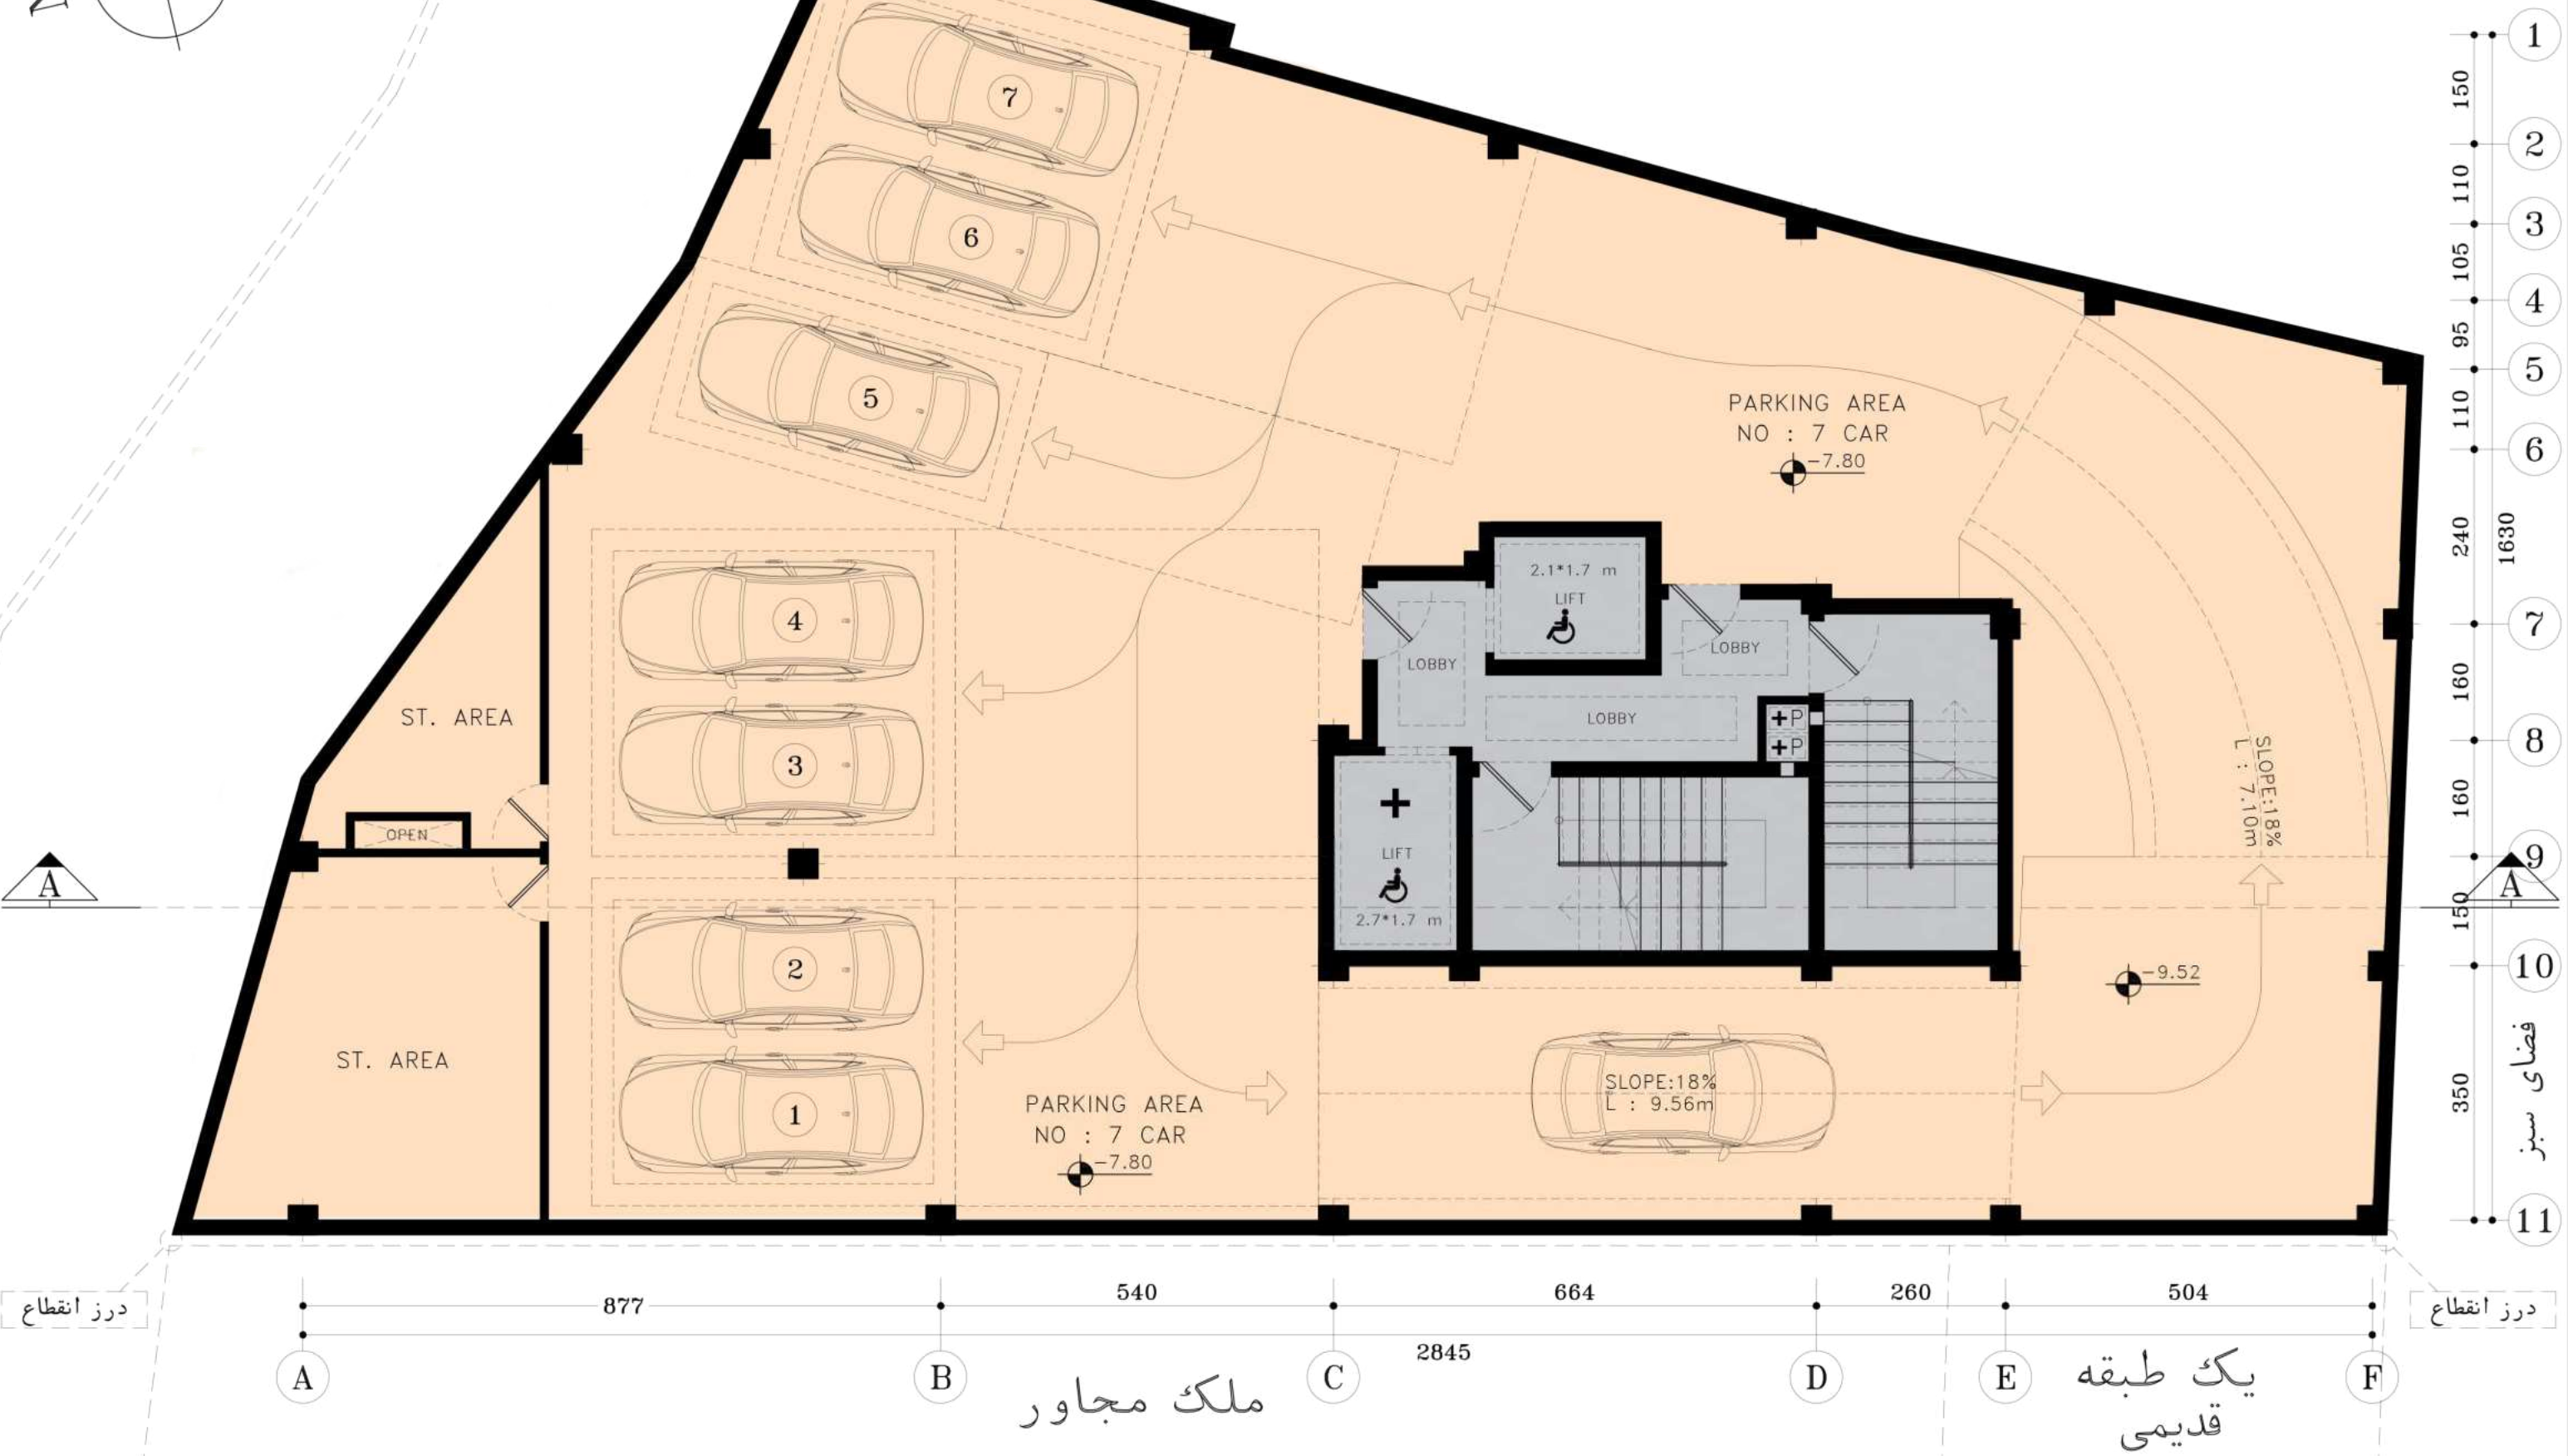


درز انقطاع      877      540      664      260      504      درز انقطاع

A      B      C      D      E      F

ملک مجاور      یک طبقه قدیمی

خیابان طالقانی  
گذر ۳۰ متری

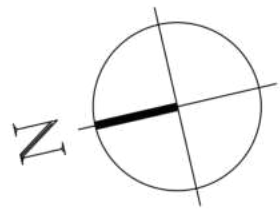


خیابان شریعتی


**-4 FLOOR PLAN**

SC. 1:100 طبقه زیرزمین چهارم

AREA ALL : 414 m<sup>2</sup>

فضای سبز

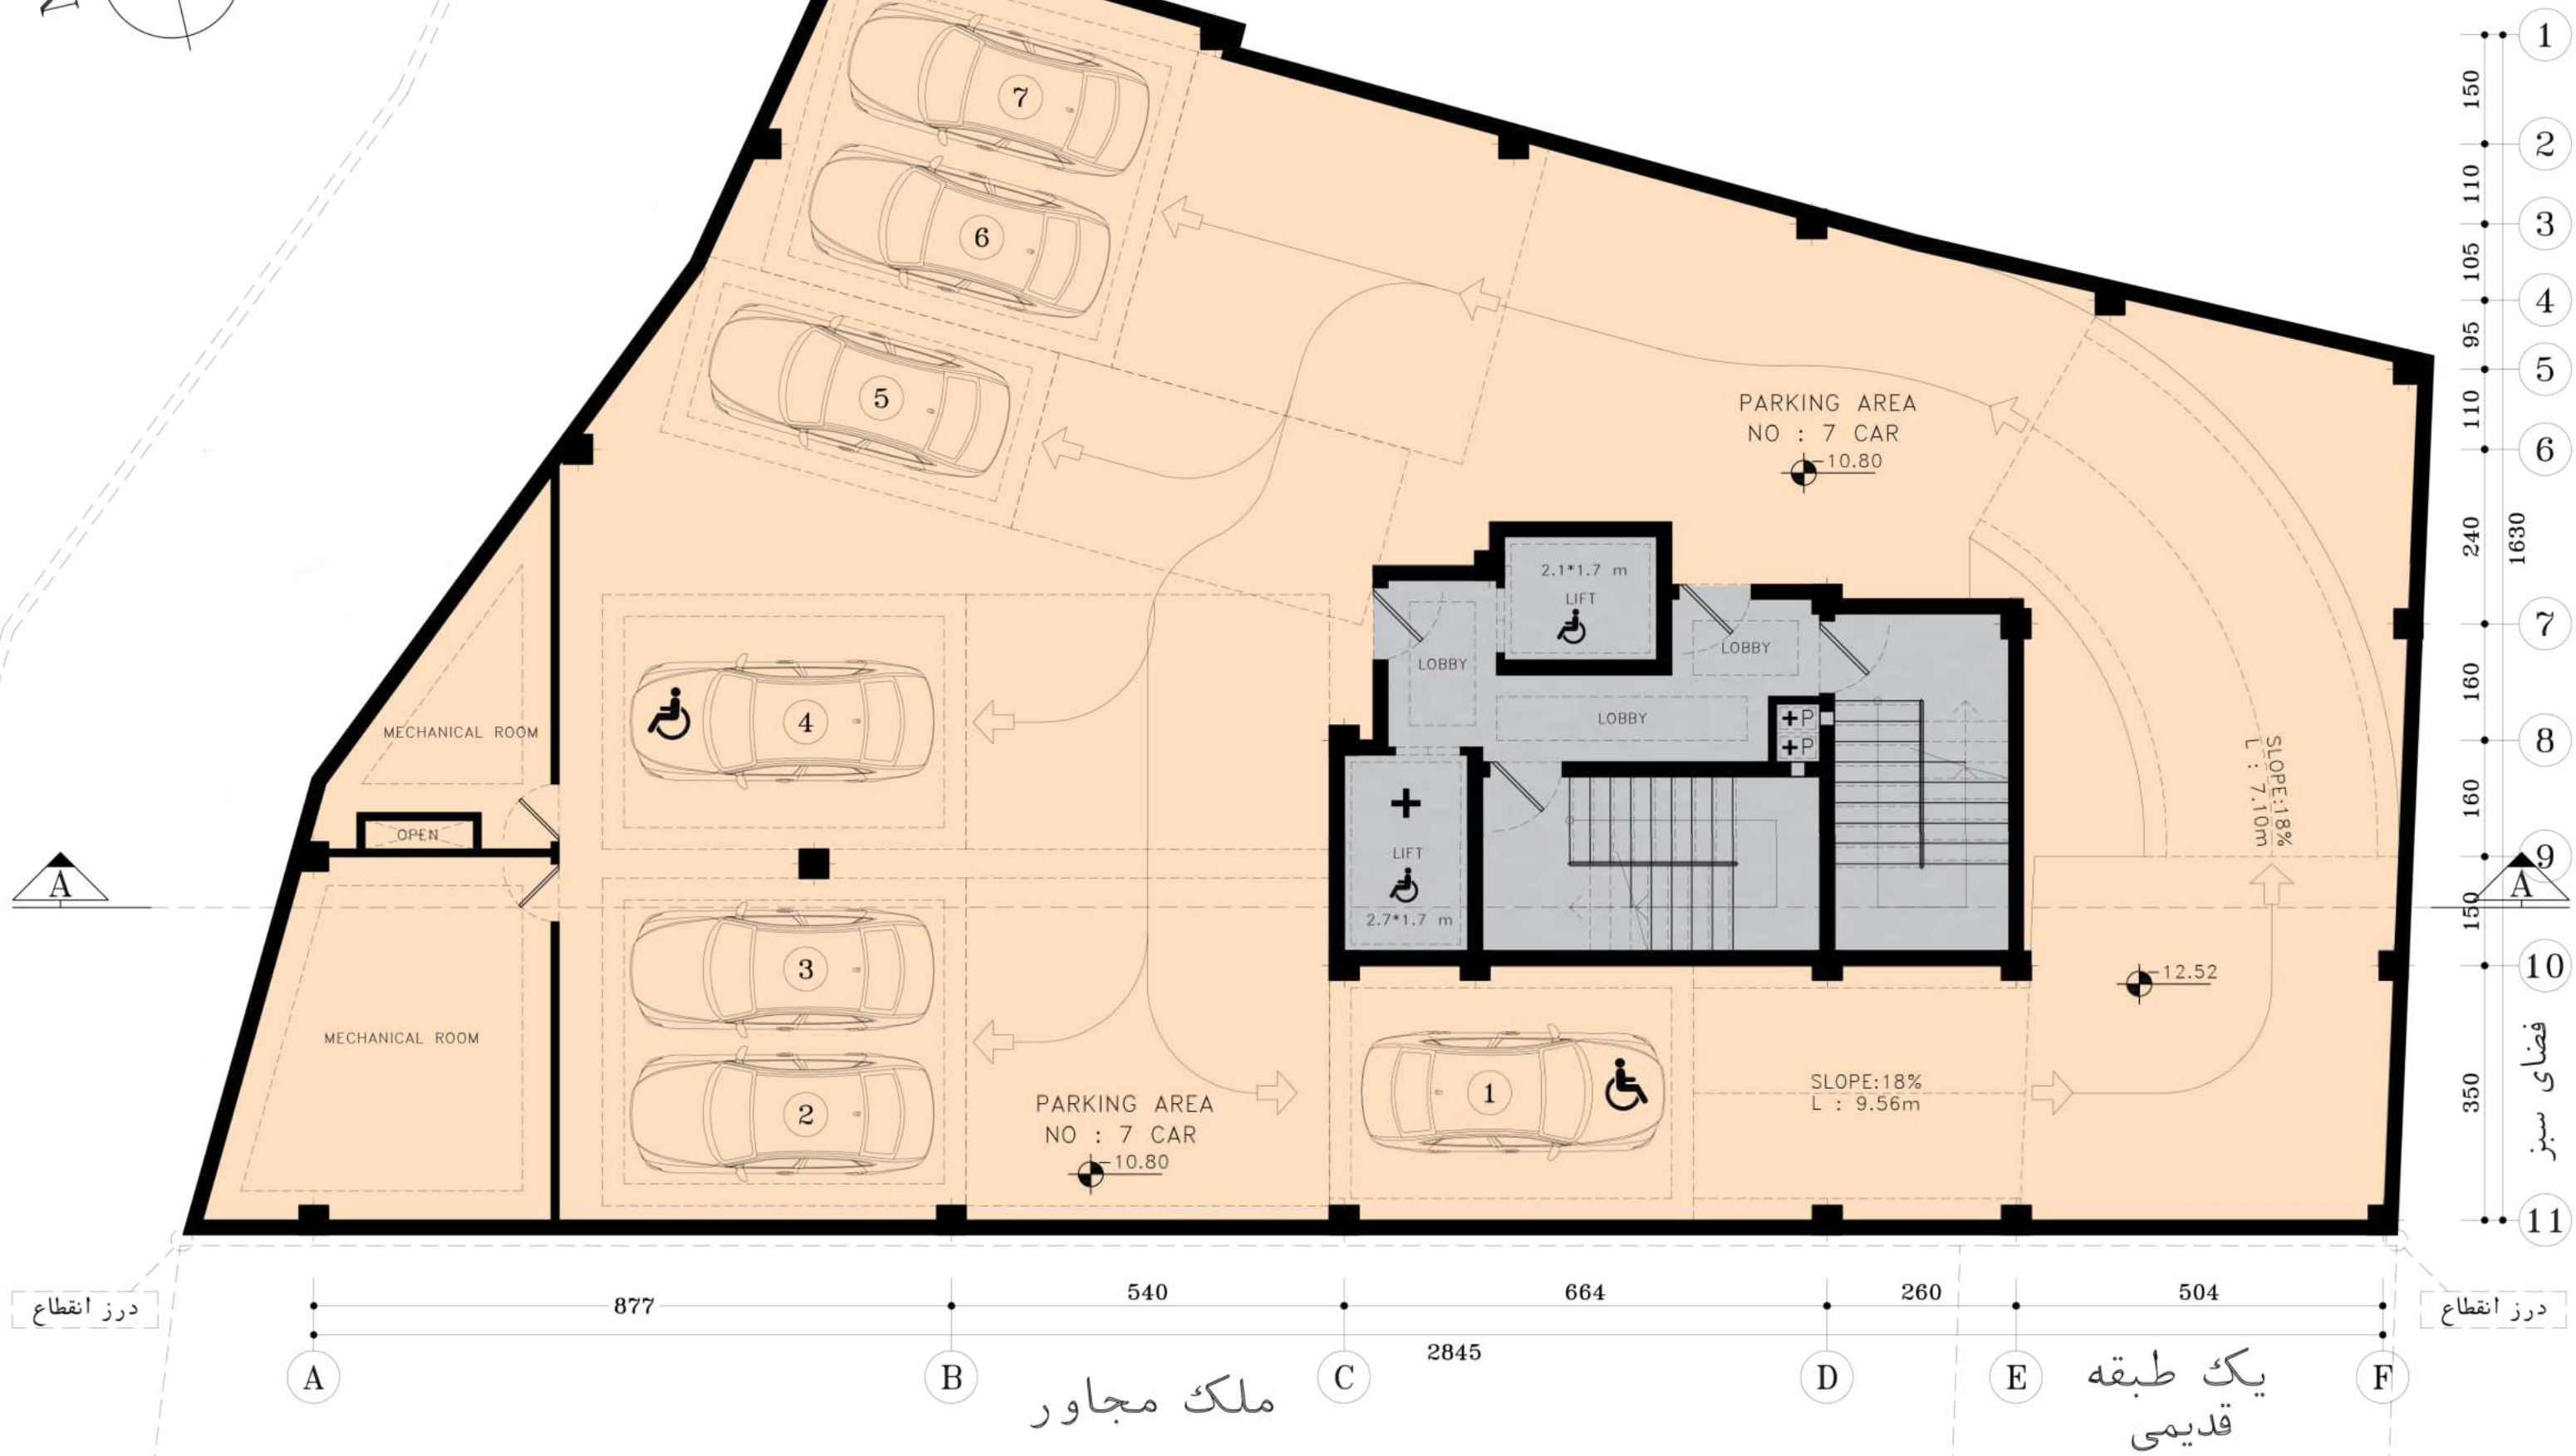


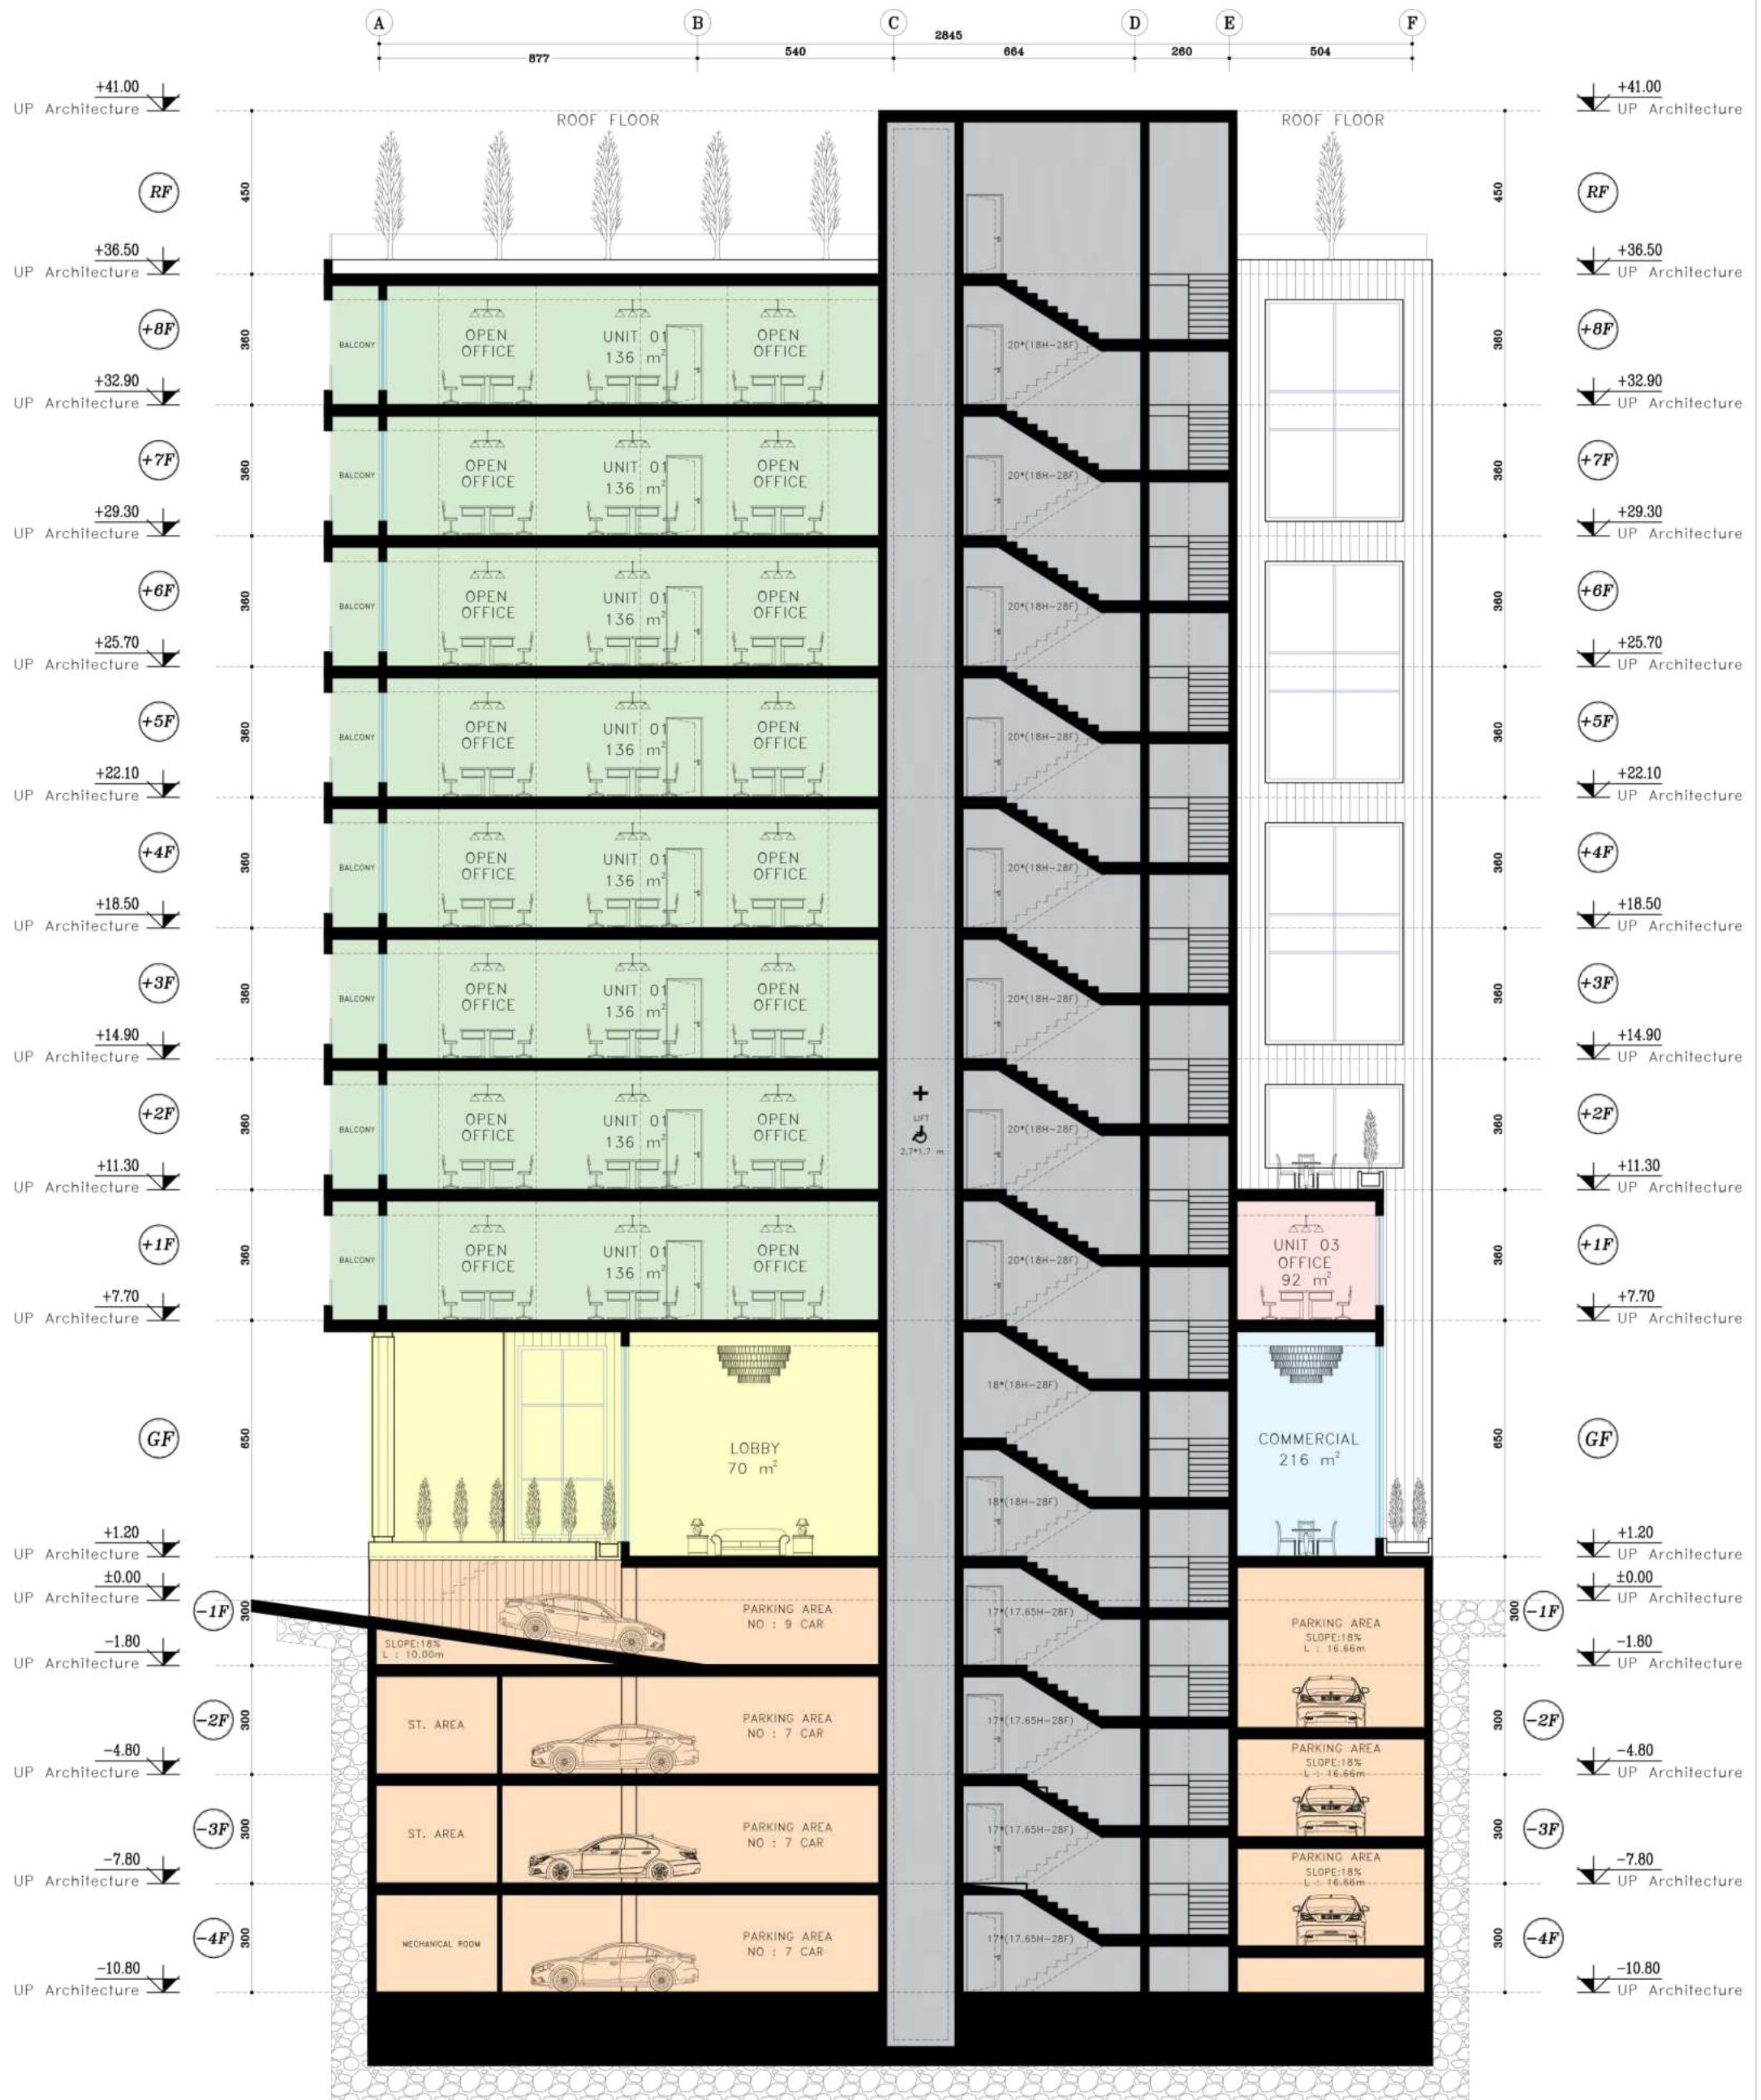

# A-A SECTION

SC. 1:100

خیابان طالقانی  
گذر ۳۰ متری

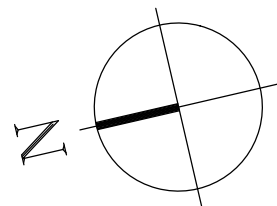


خیابان شریعتی

ROOF FLOOR PLAN

SC. 1:100 طبقه روف گاردن

AREA ALL : 320 m<sup>2</sup>

فضای سبز

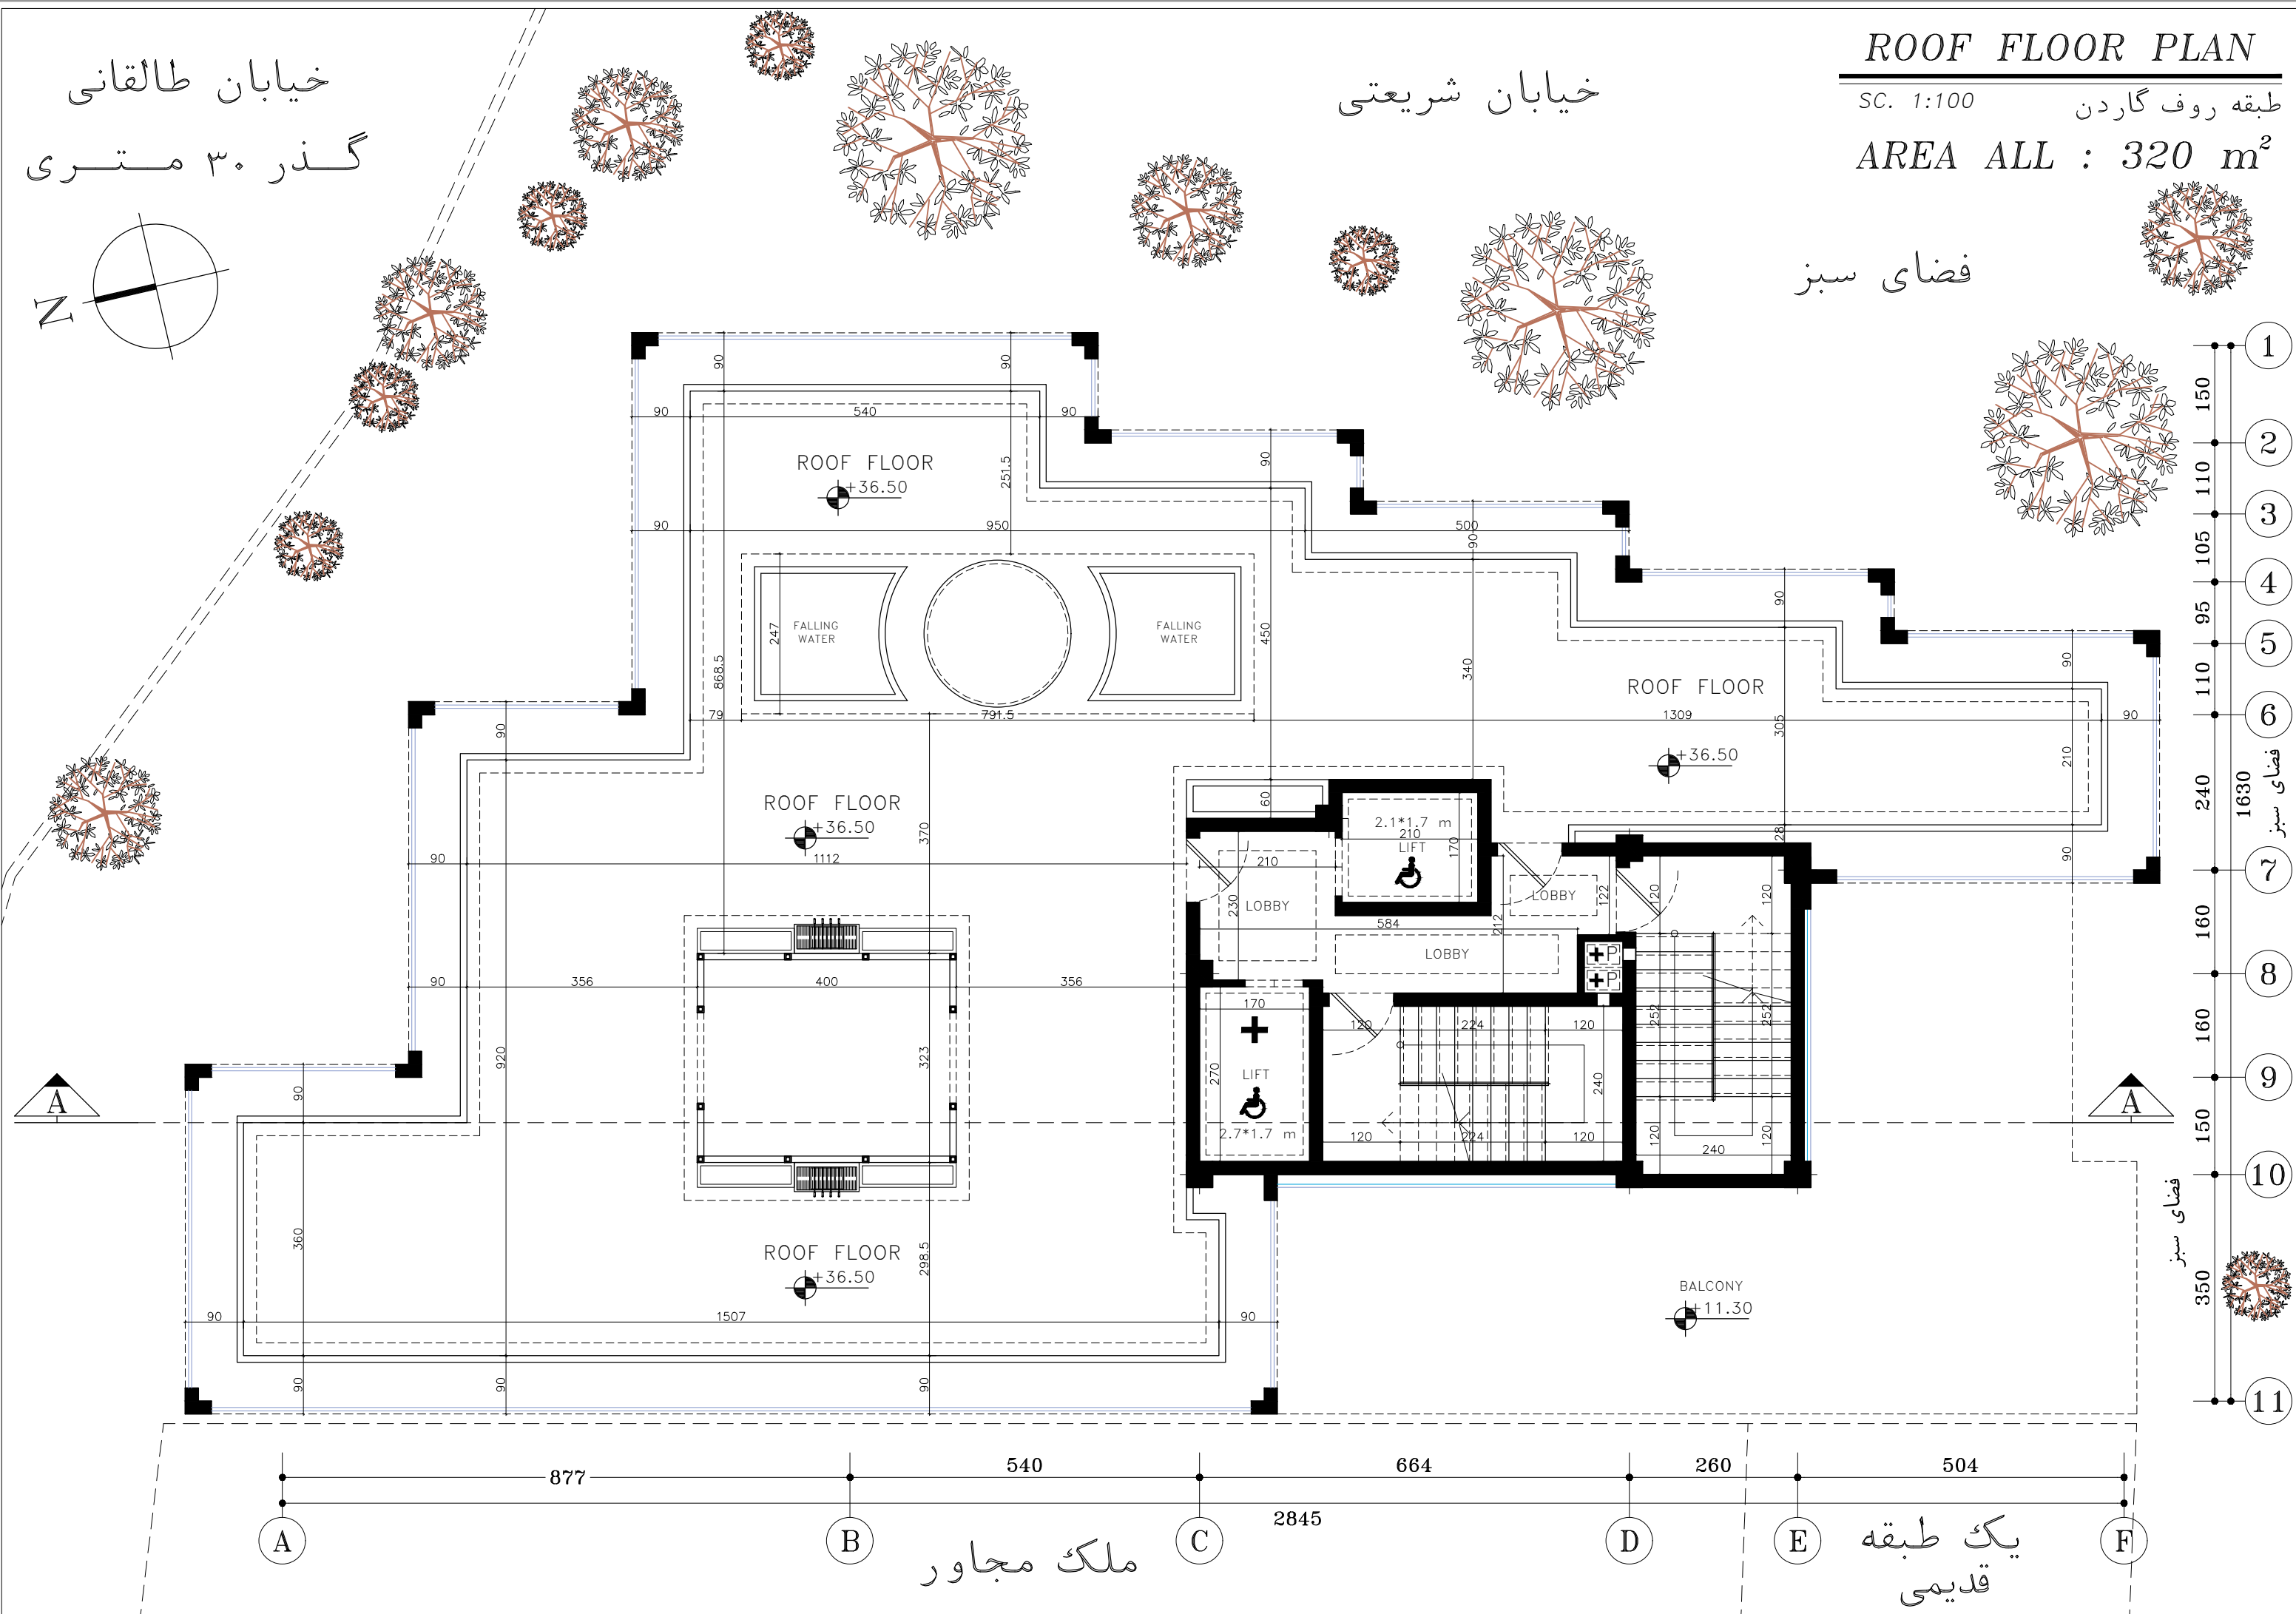

A

B

C

D

E

F

1

2

3

4

5

6

7

8

9

10

11

ملک مجاور

یک طبقه  
قدیمی

خیابان طالقانی  
گذر ۳۰ متری



خیابان شریعی

+4/+8 FLOORs PLAN

SC. 1:100 طبقه چهارم و هشتم

AREA ALL : 320 m<sup>2</sup>


فضای سبز

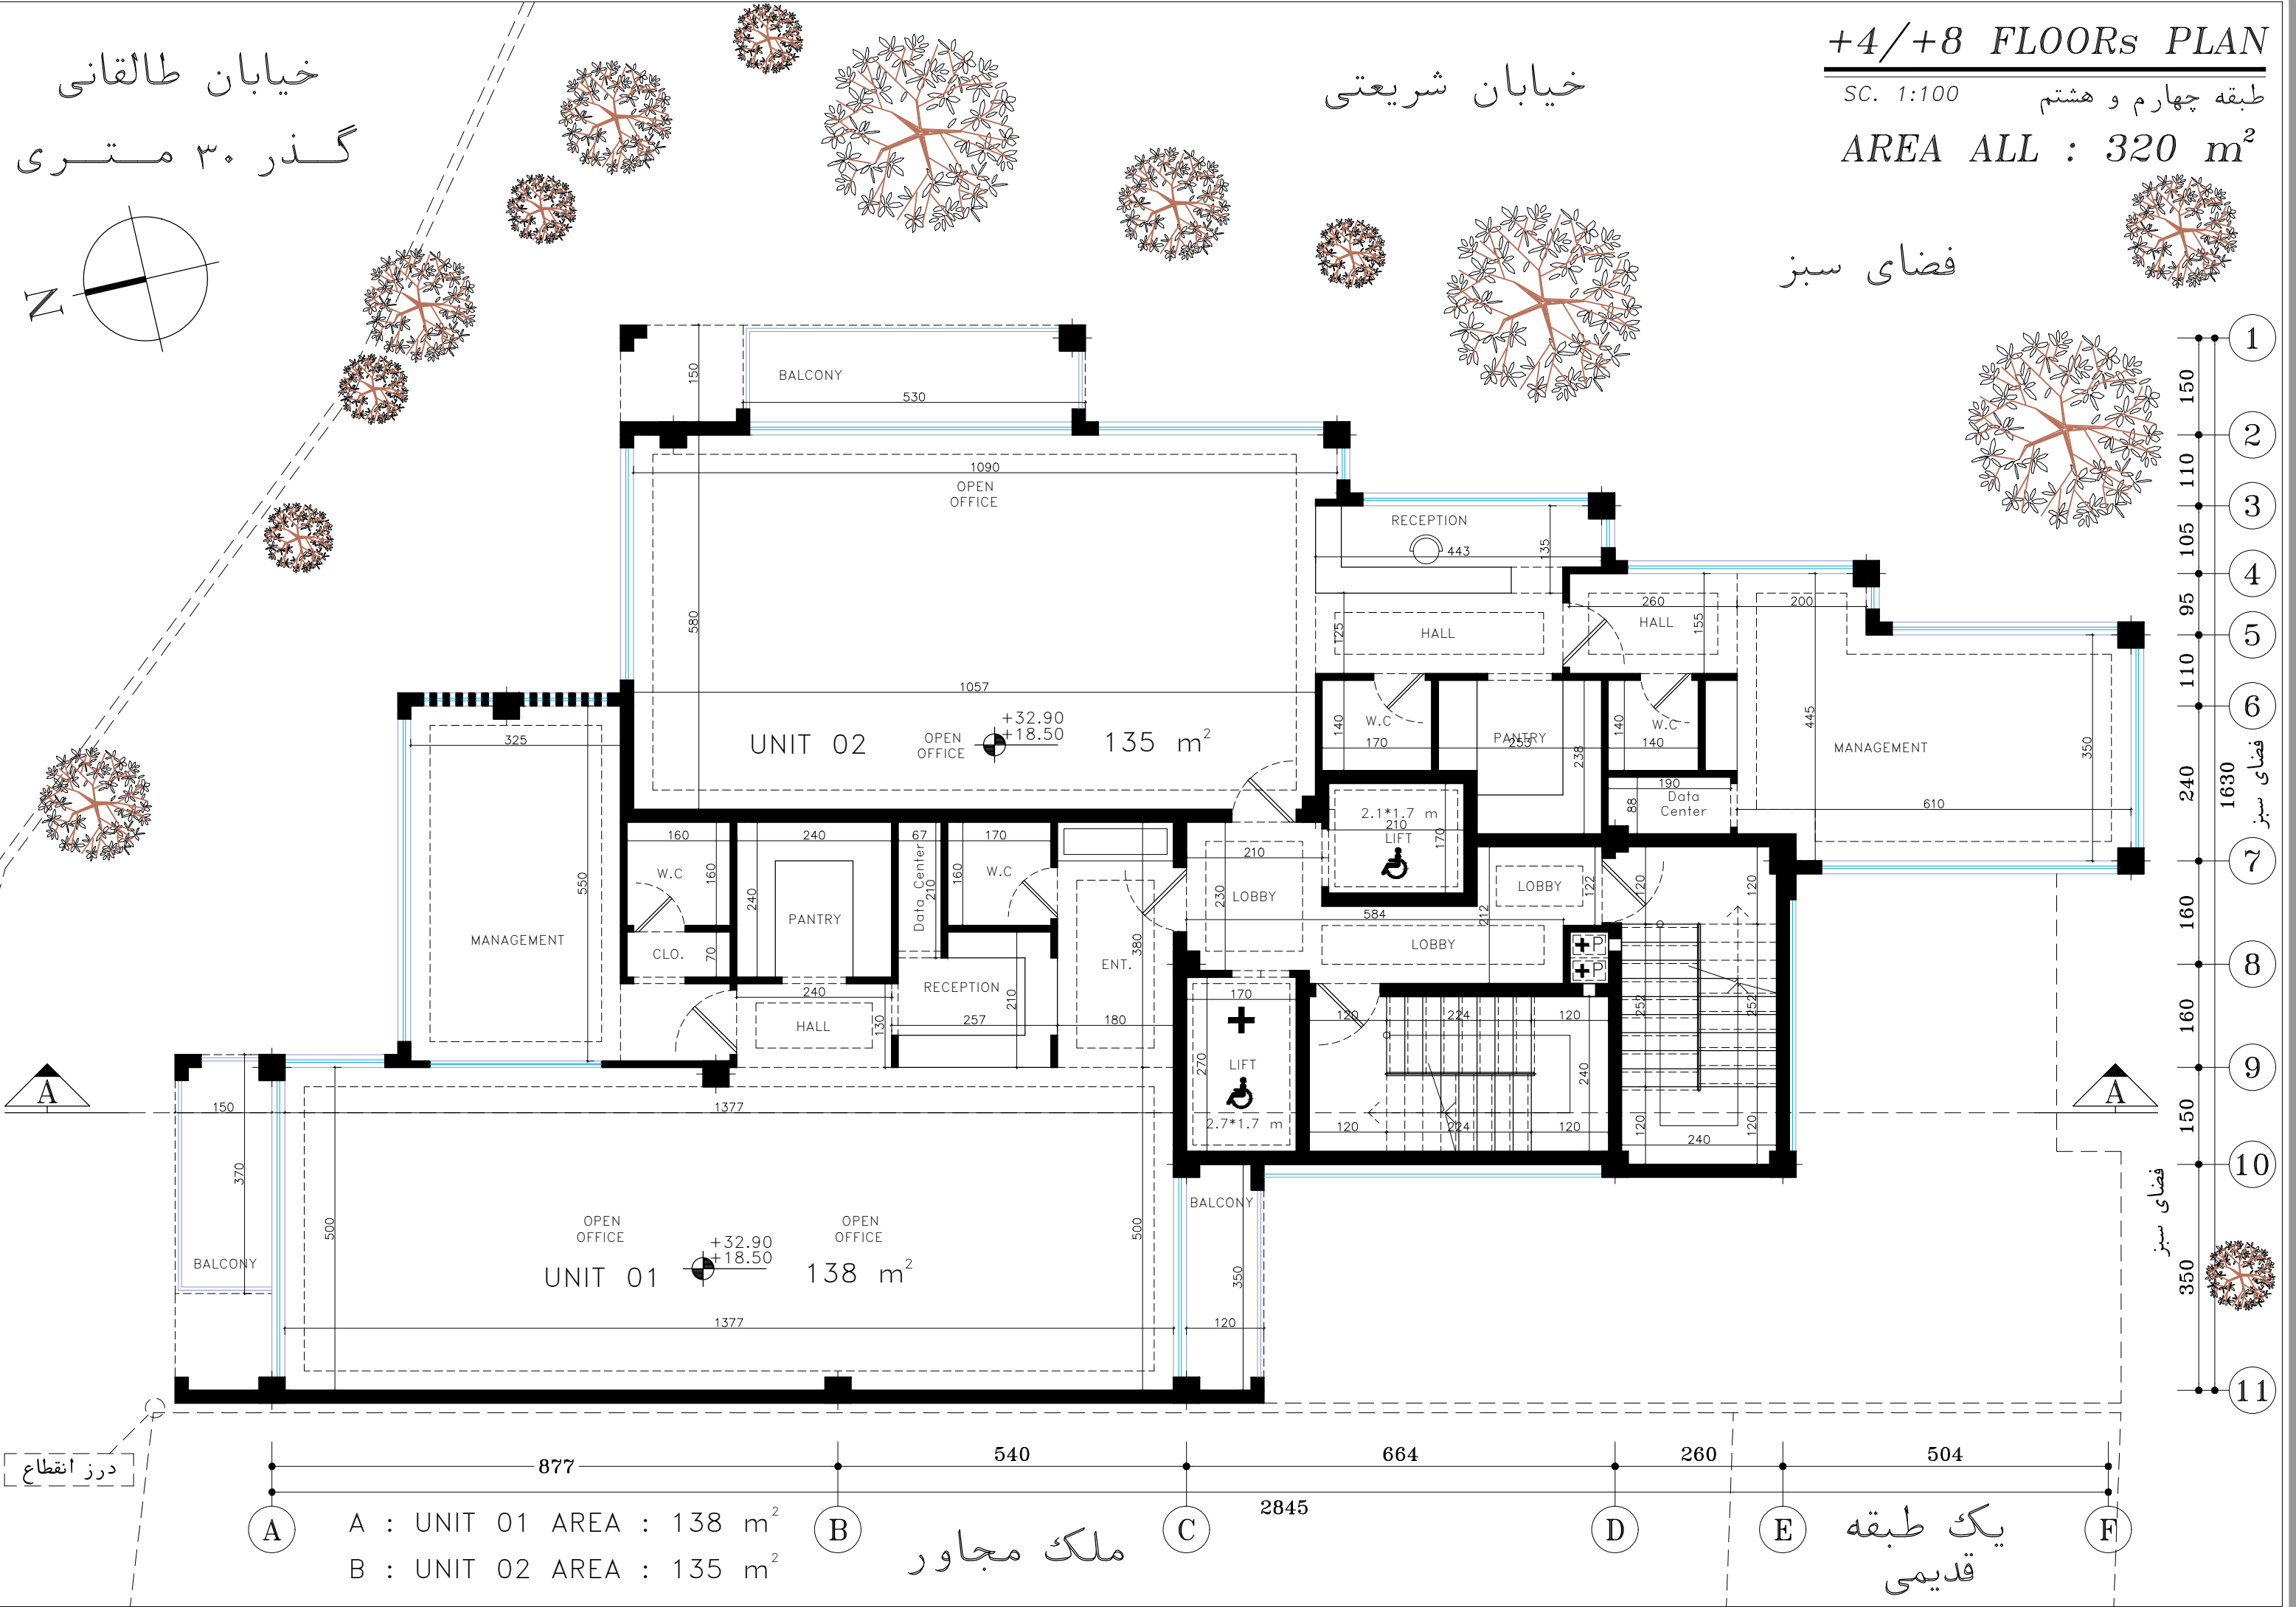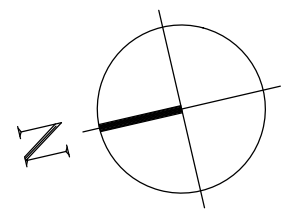

درز انقطاع

A : UNIT 01 AREA : 138 m<sup>2</sup>  
 B : UNIT 02 AREA : 135 m<sup>2</sup>  
 ملک مجاور  
 یک طبقه قدیمی

خیابان طالقانی  
گذر ۳۰ متری

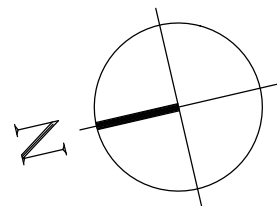

خیابان شریعتی


**+3/+5/+7 FLOORs PLAN**

SC. 1:100

طبقه سوم و پنجم و هفتم


AREA ALL : 320 m<sup>2</sup>

فضای سبز

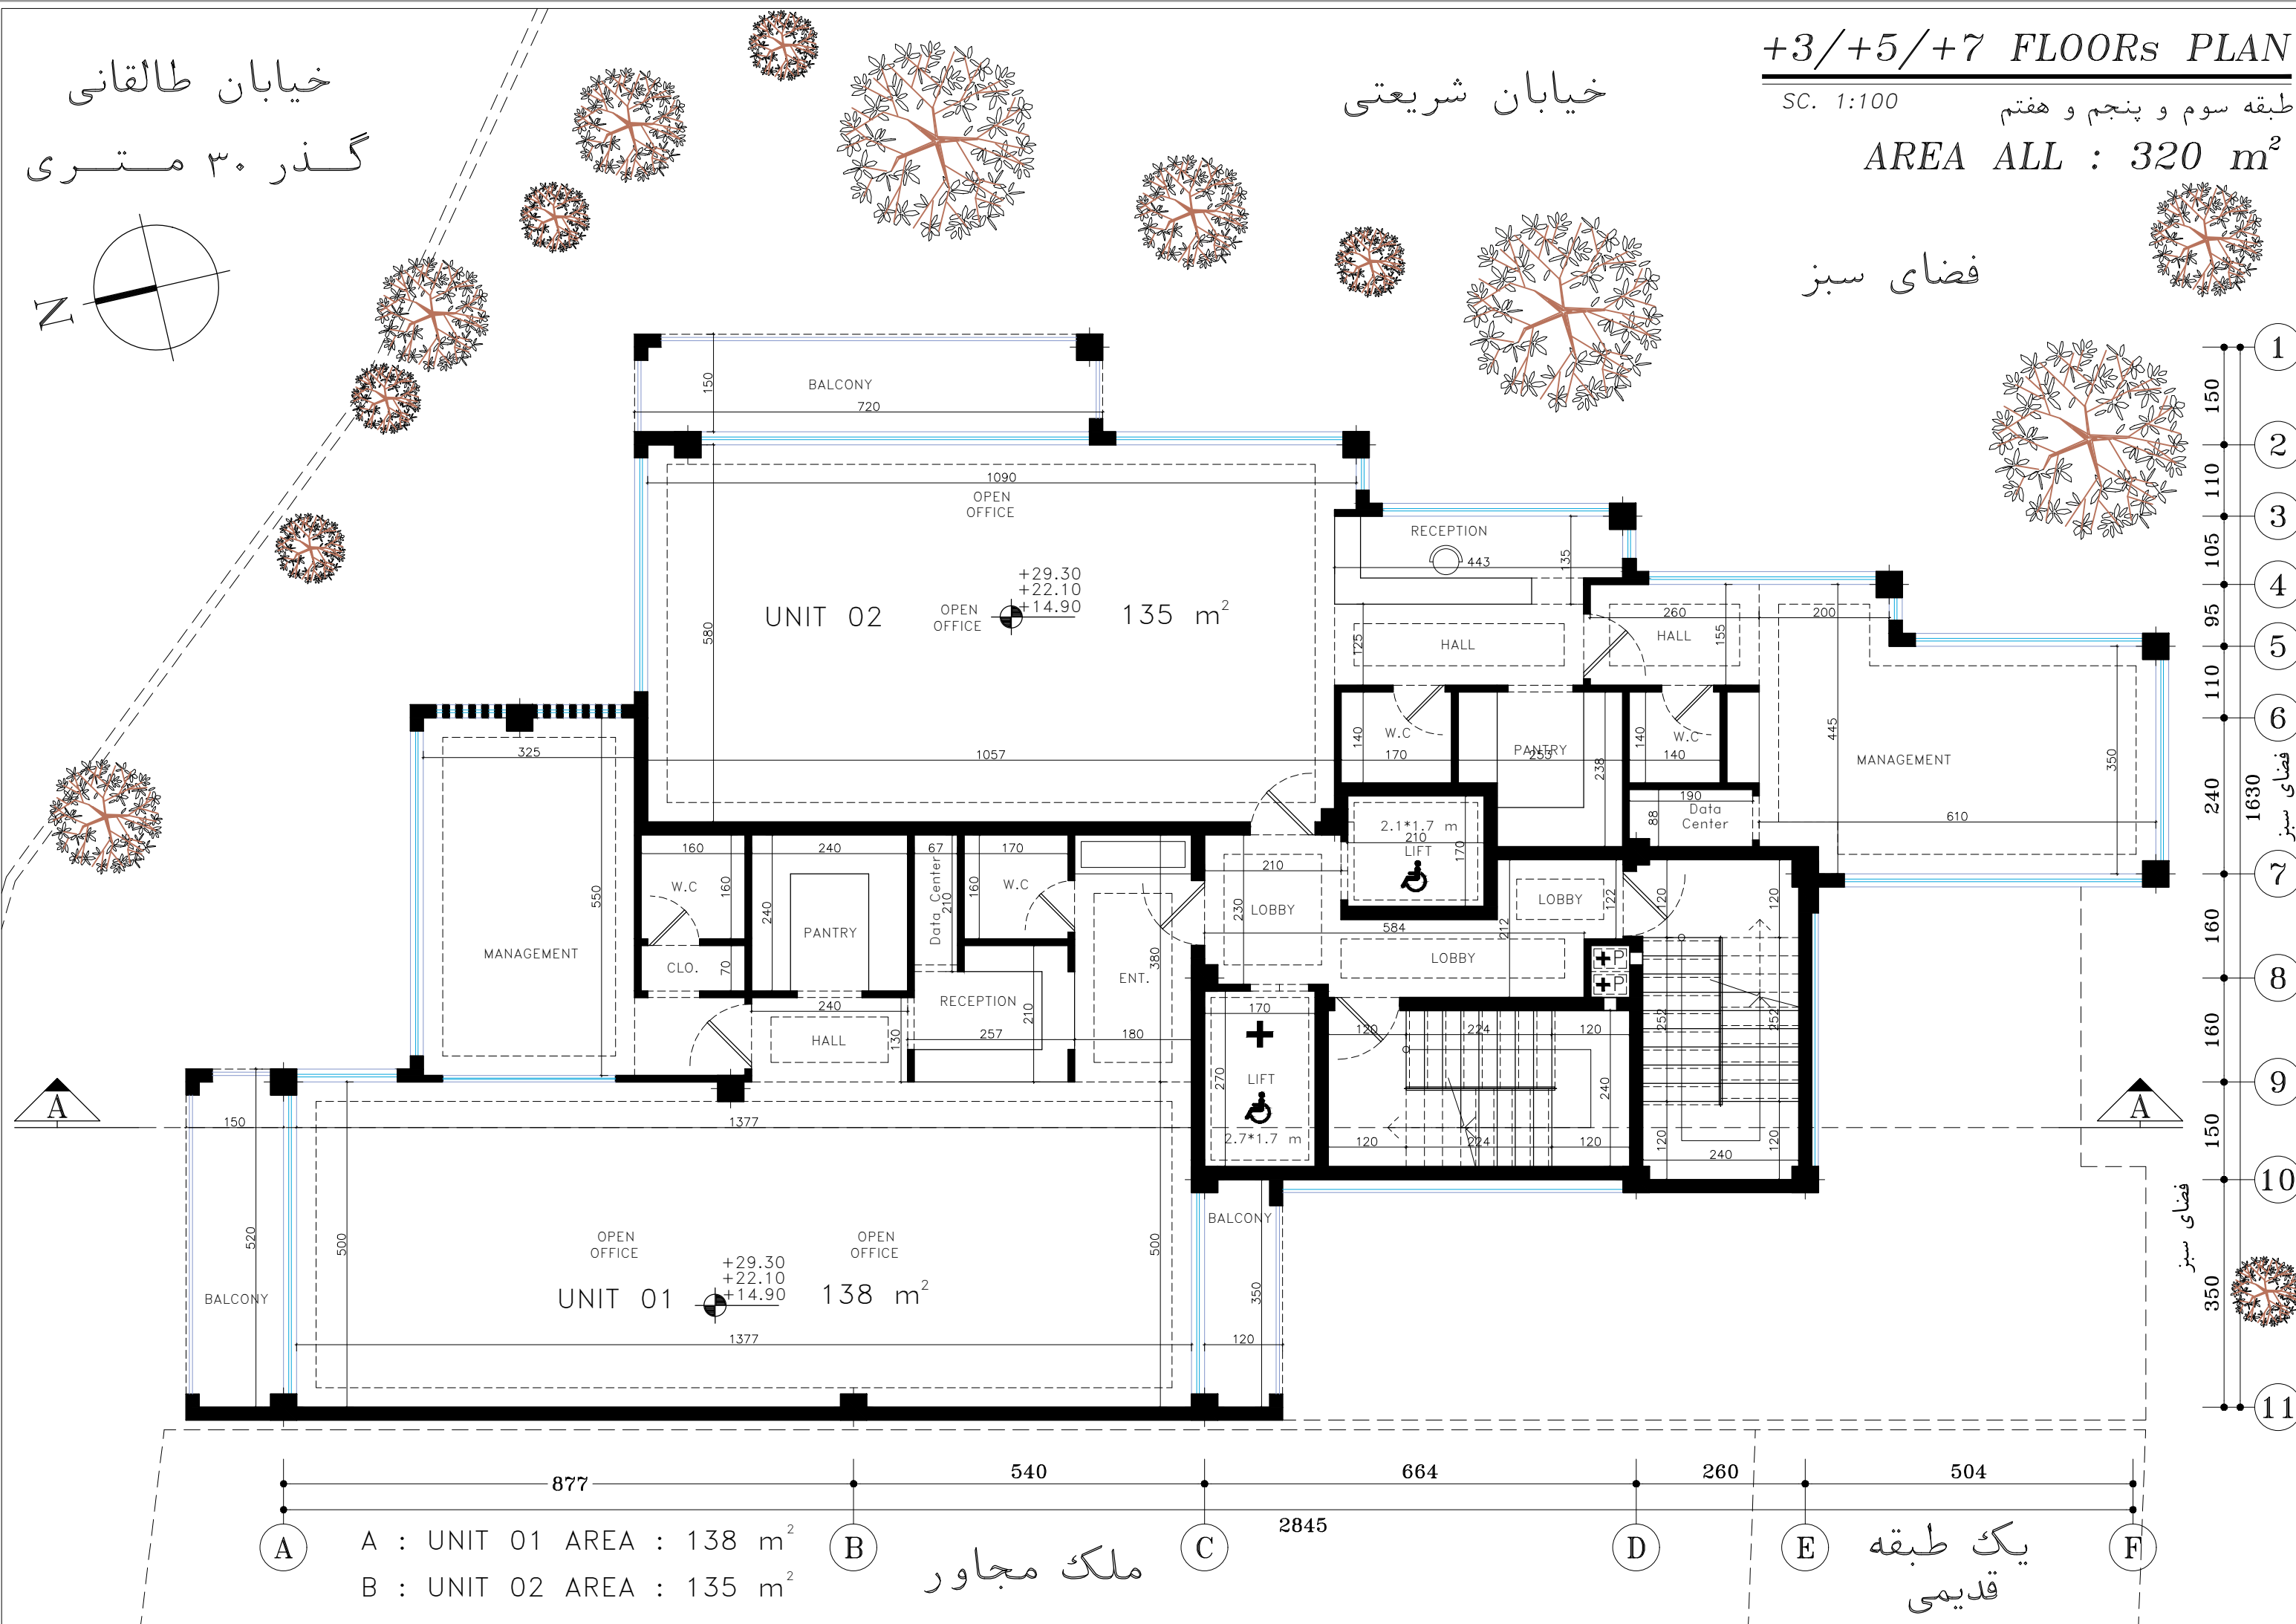

A : UNIT 01 AREA : 138 m<sup>2</sup>  
 B : UNIT 02 AREA : 135 m<sup>2</sup>  
 ملک مجاور  
 یک طبقه قدیمی

خیابان طالقانی  
گذر ۳۰ متری

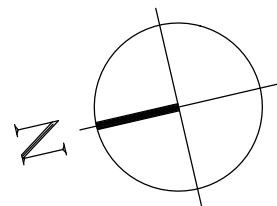

خیابان شریعتی


**+2/+6 FLOORs PLAN**

SC. 1:100

طبقه دوم و ششم

AREA ALL : 320 m<sup>2</sup>


فضای سبز

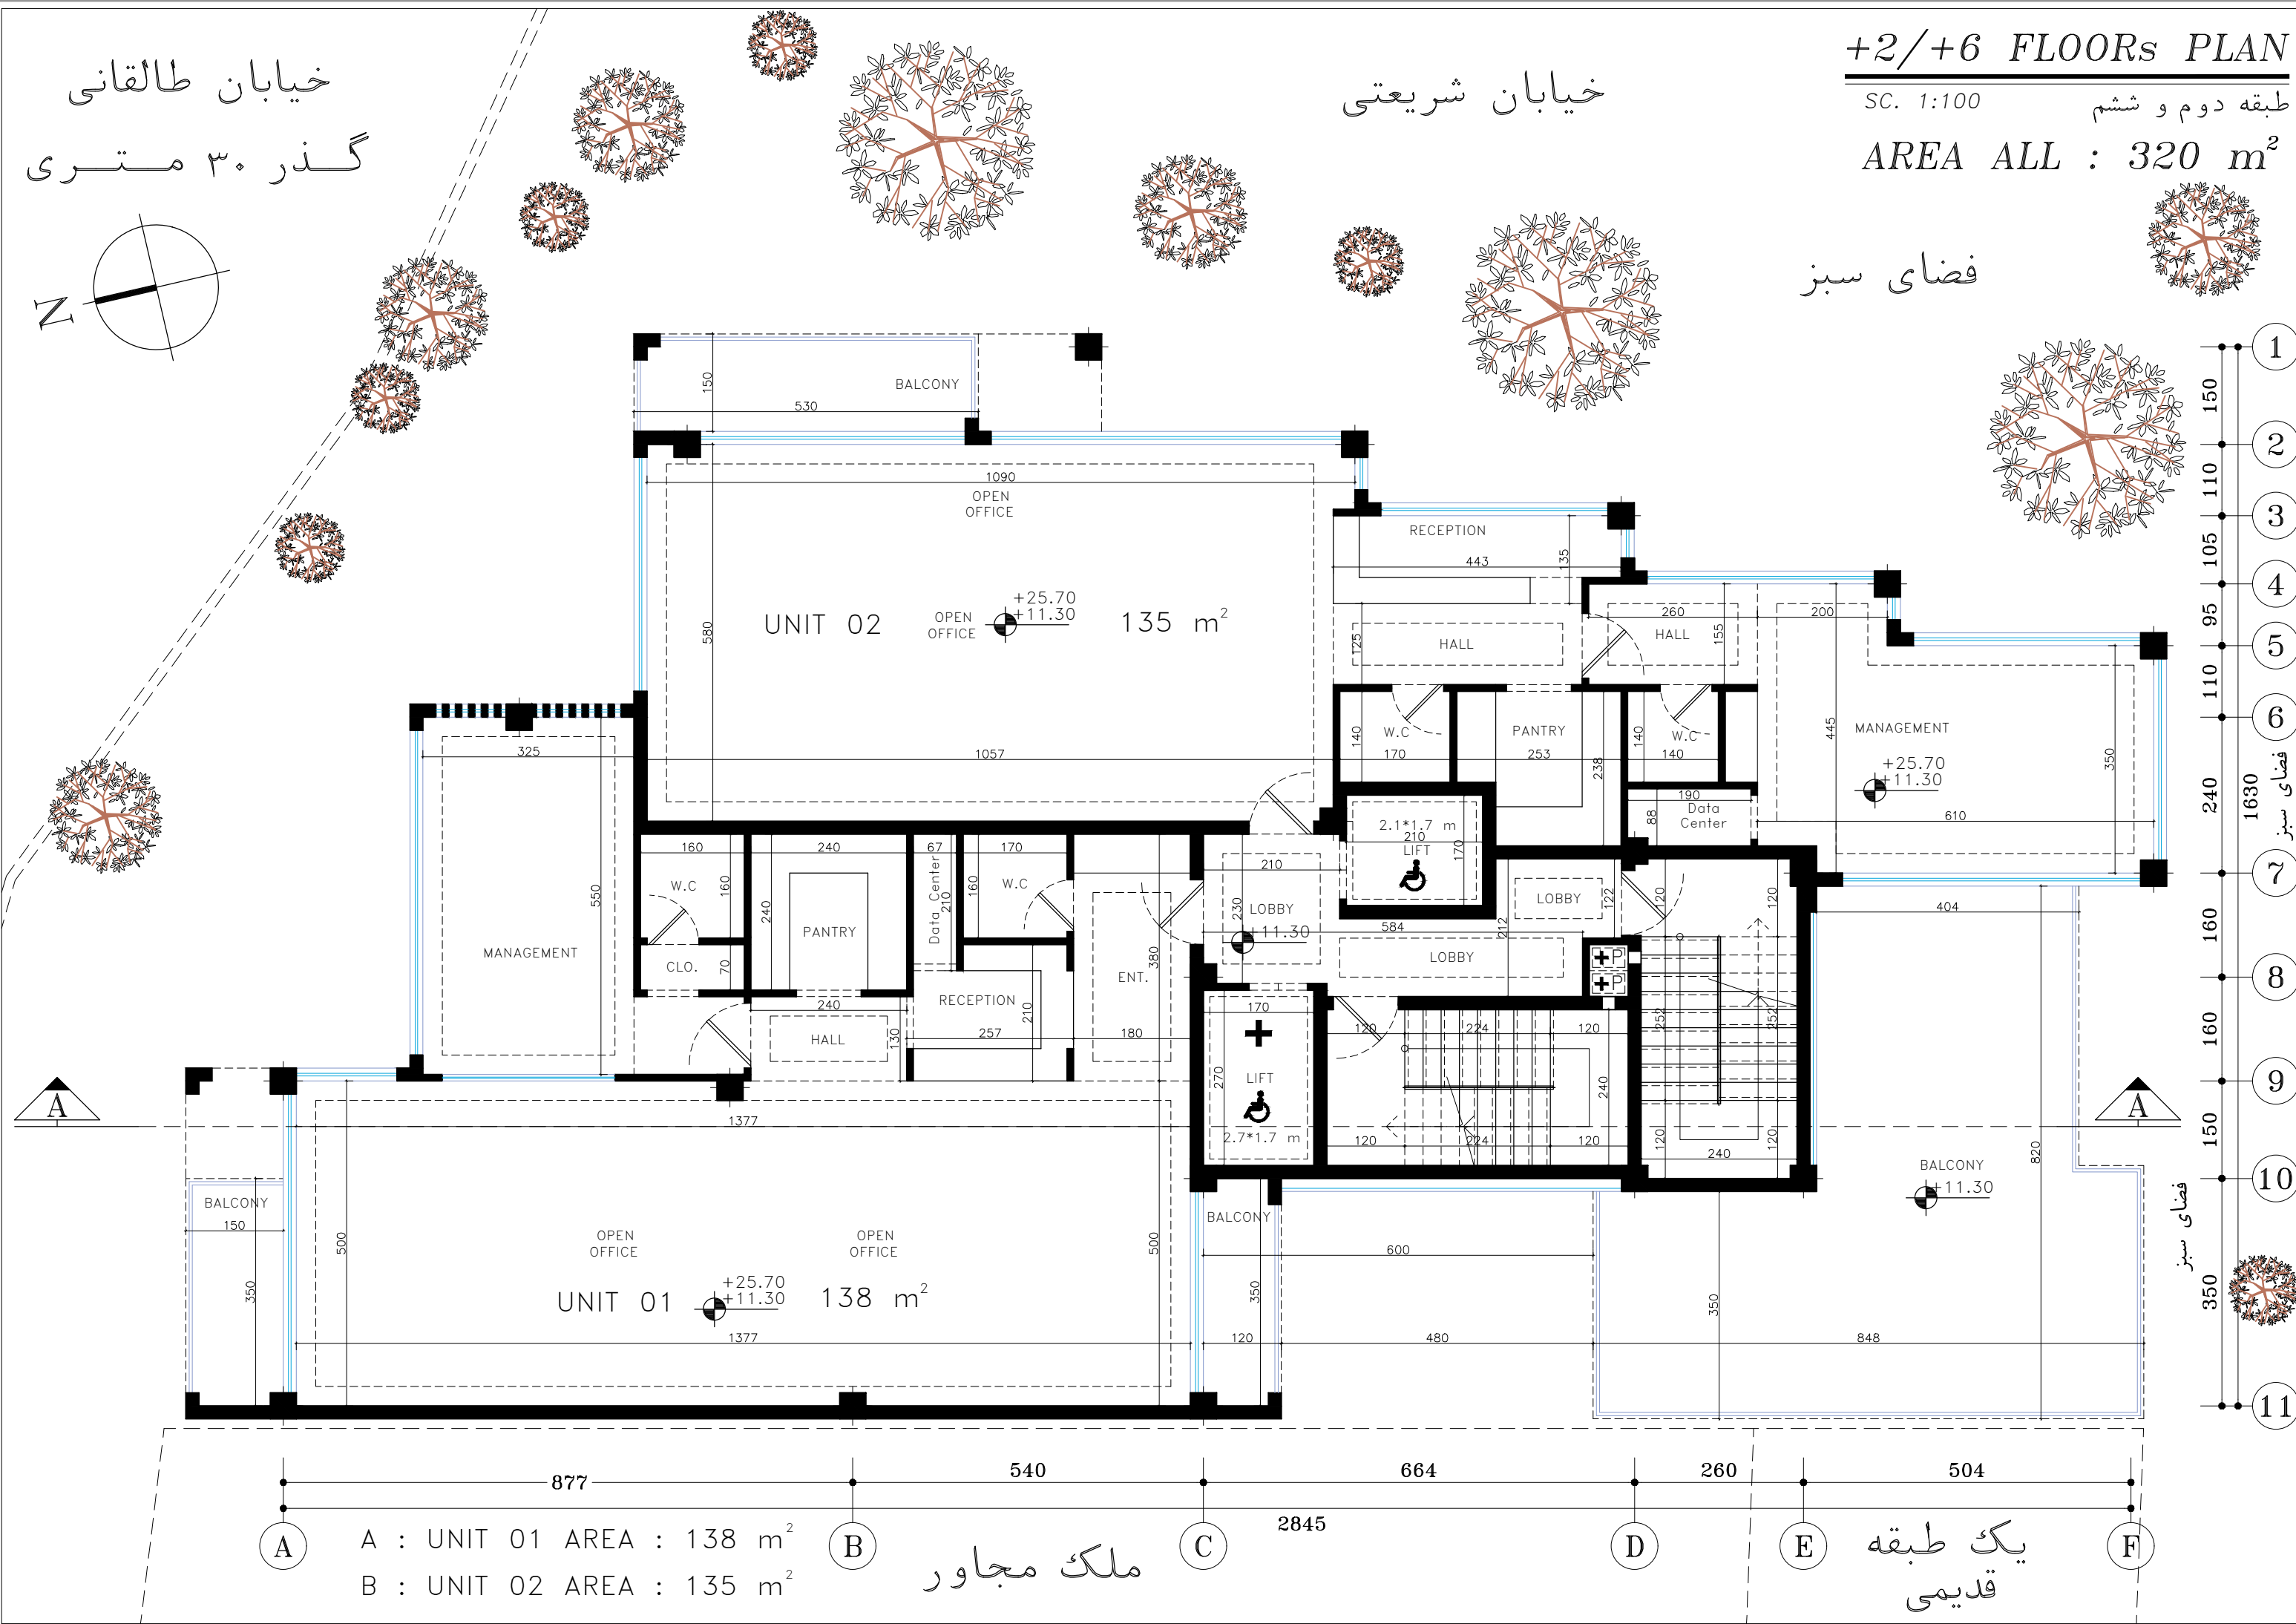

A : UNIT 01 AREA : 138 m<sup>2</sup>  
 B : UNIT 02 AREA : 135 m<sup>2</sup>  
 ملک مجاور  
 یک طبقه قدیمی



خیابان طالقانی  
گذر ۳۰ متری

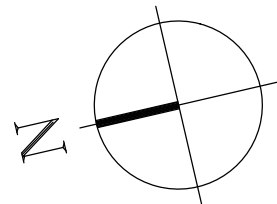

خیابان شریعتی


**+1 FLOOR PLAN**

SC. 1:100

طبقه اول

AREA ALL : 370 m<sup>2</sup>

فضای سبز

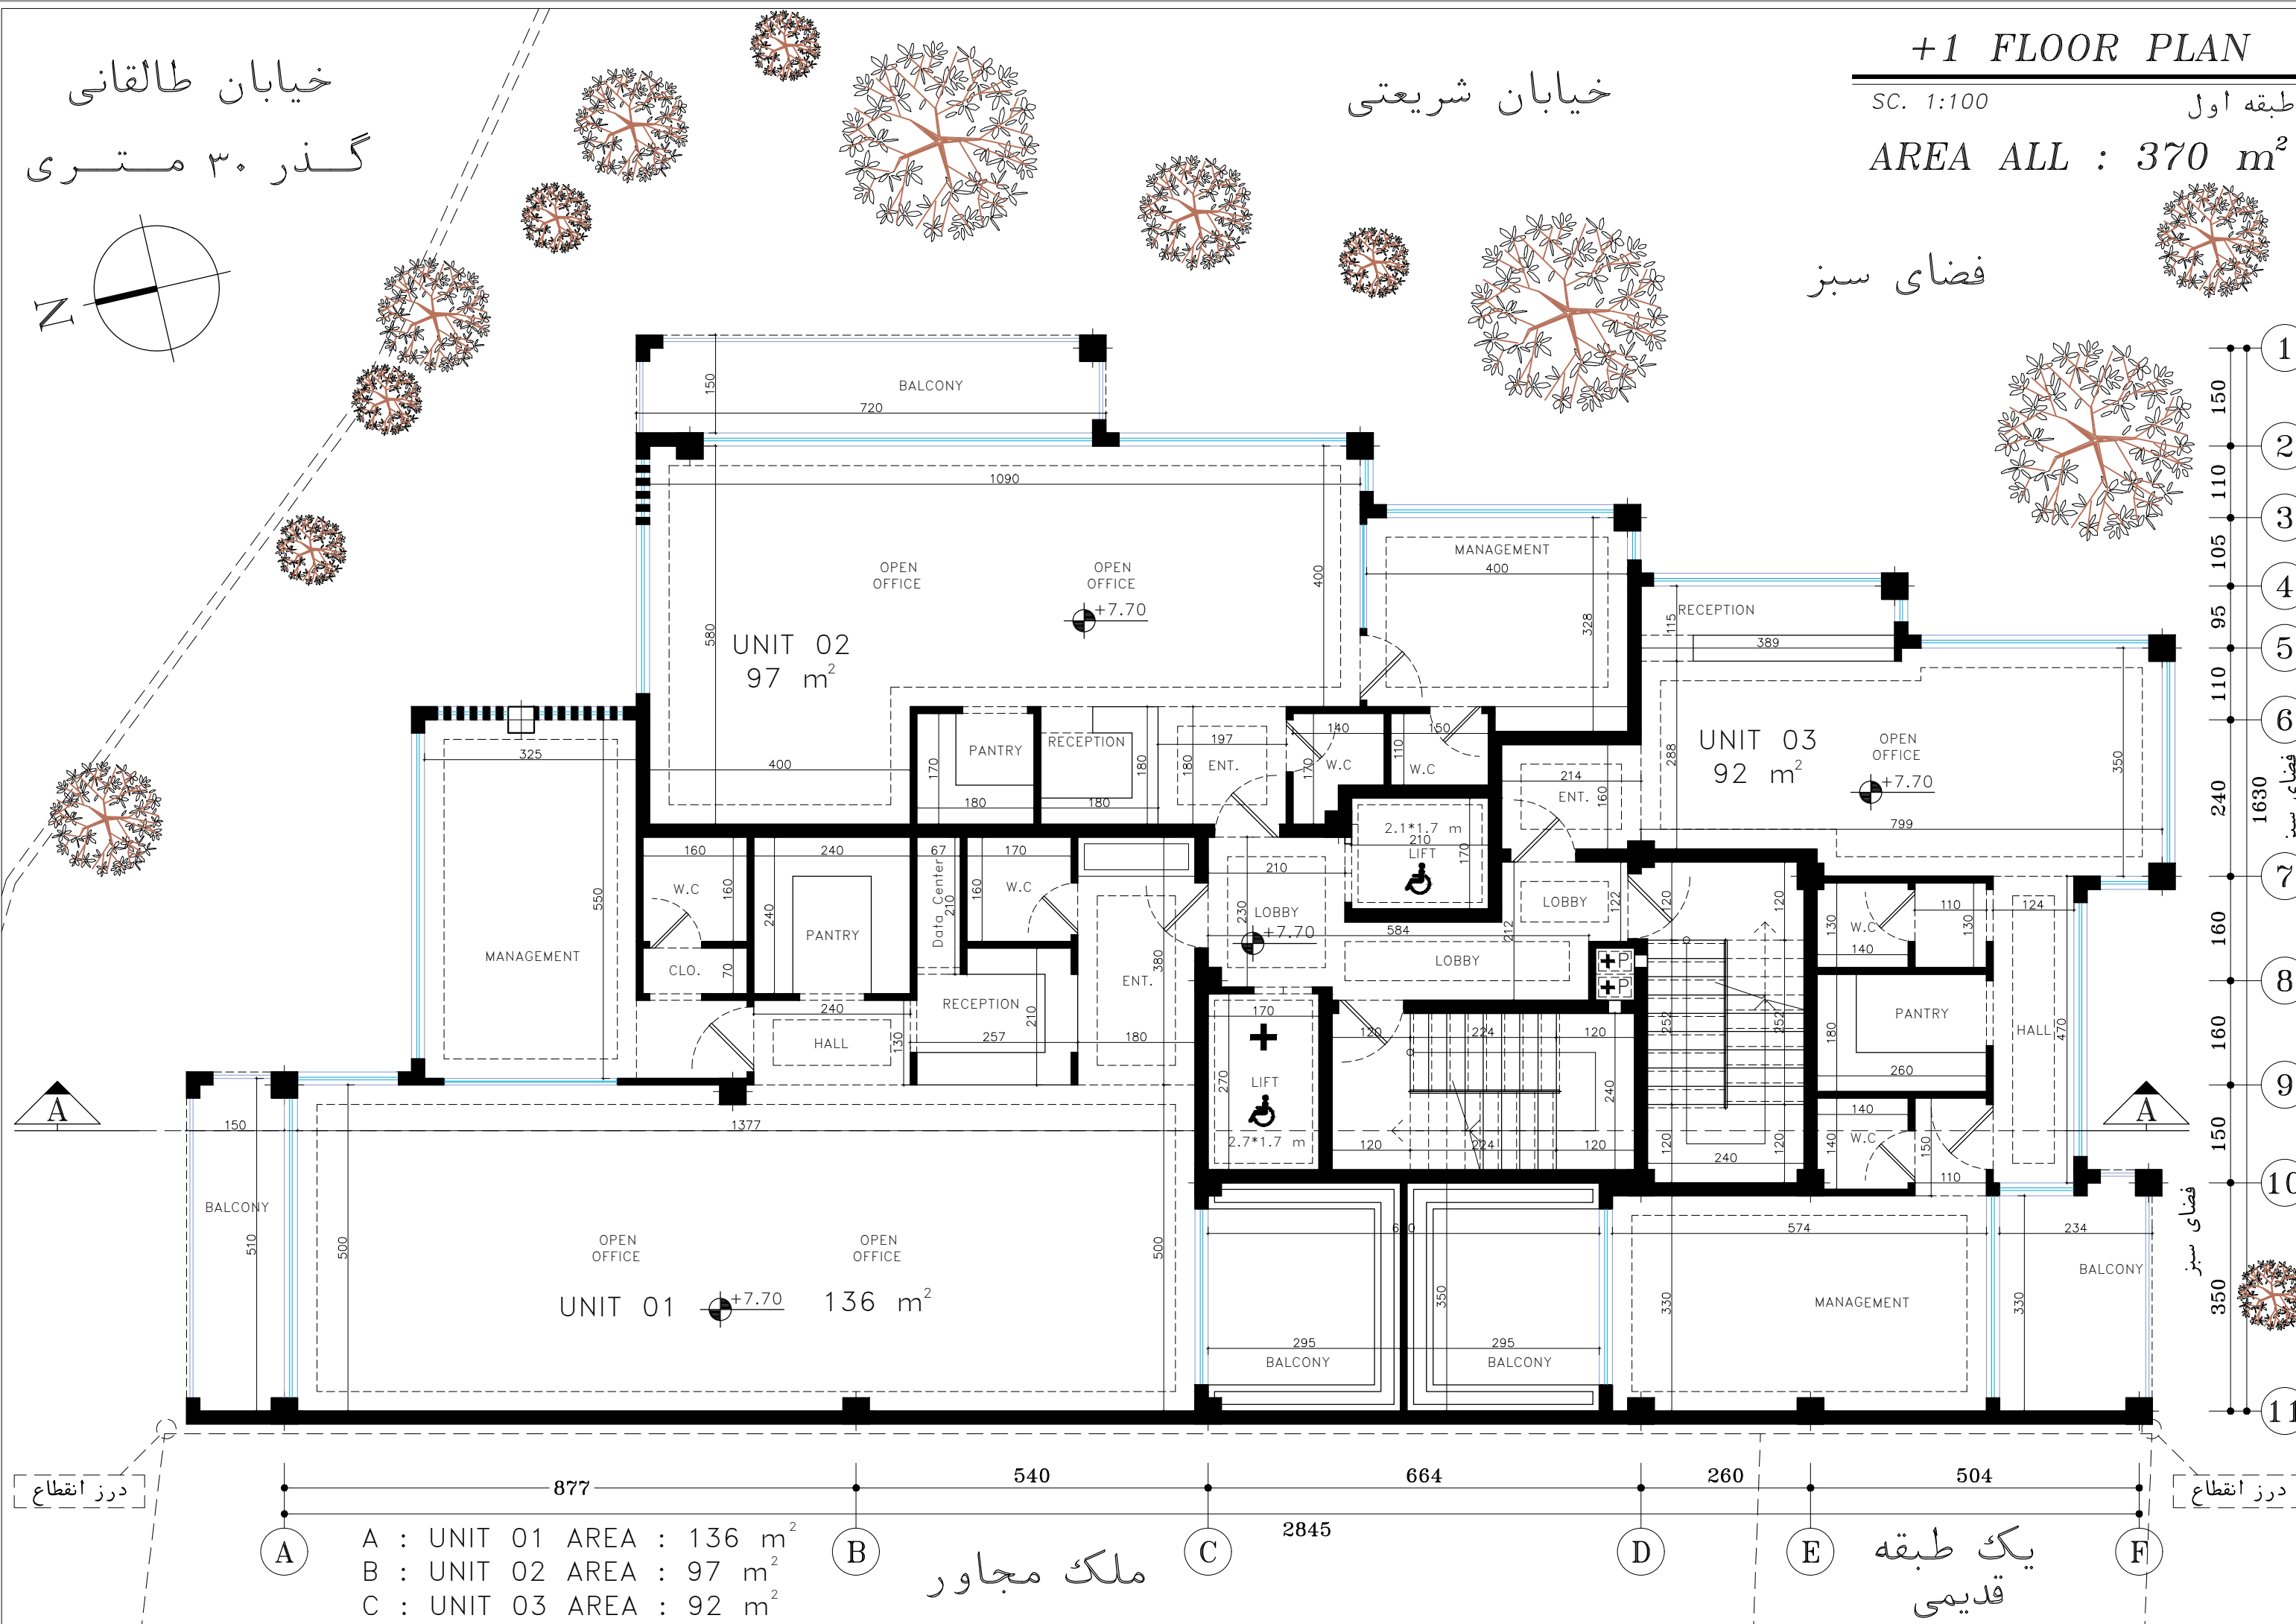

درز انقطاع

درز انقطاع

A	A : UNIT 01 AREA : 136 m <sup>2</sup>	B	B : UNIT 02 AREA : 97 m <sup>2</sup>	C	C : UNIT 03 AREA : 92 m <sup>2</sup>
ملک مجاور					
یک طبقه قدیمی					

GROUND FLOOR PLAN

SC. 1:100



طبقه همکف

AREA ALL : 324 m<sup>2</sup>

خیابان طالقانی  
گذر ۳۰ متری

خیابان شریعتی

فضای سبز

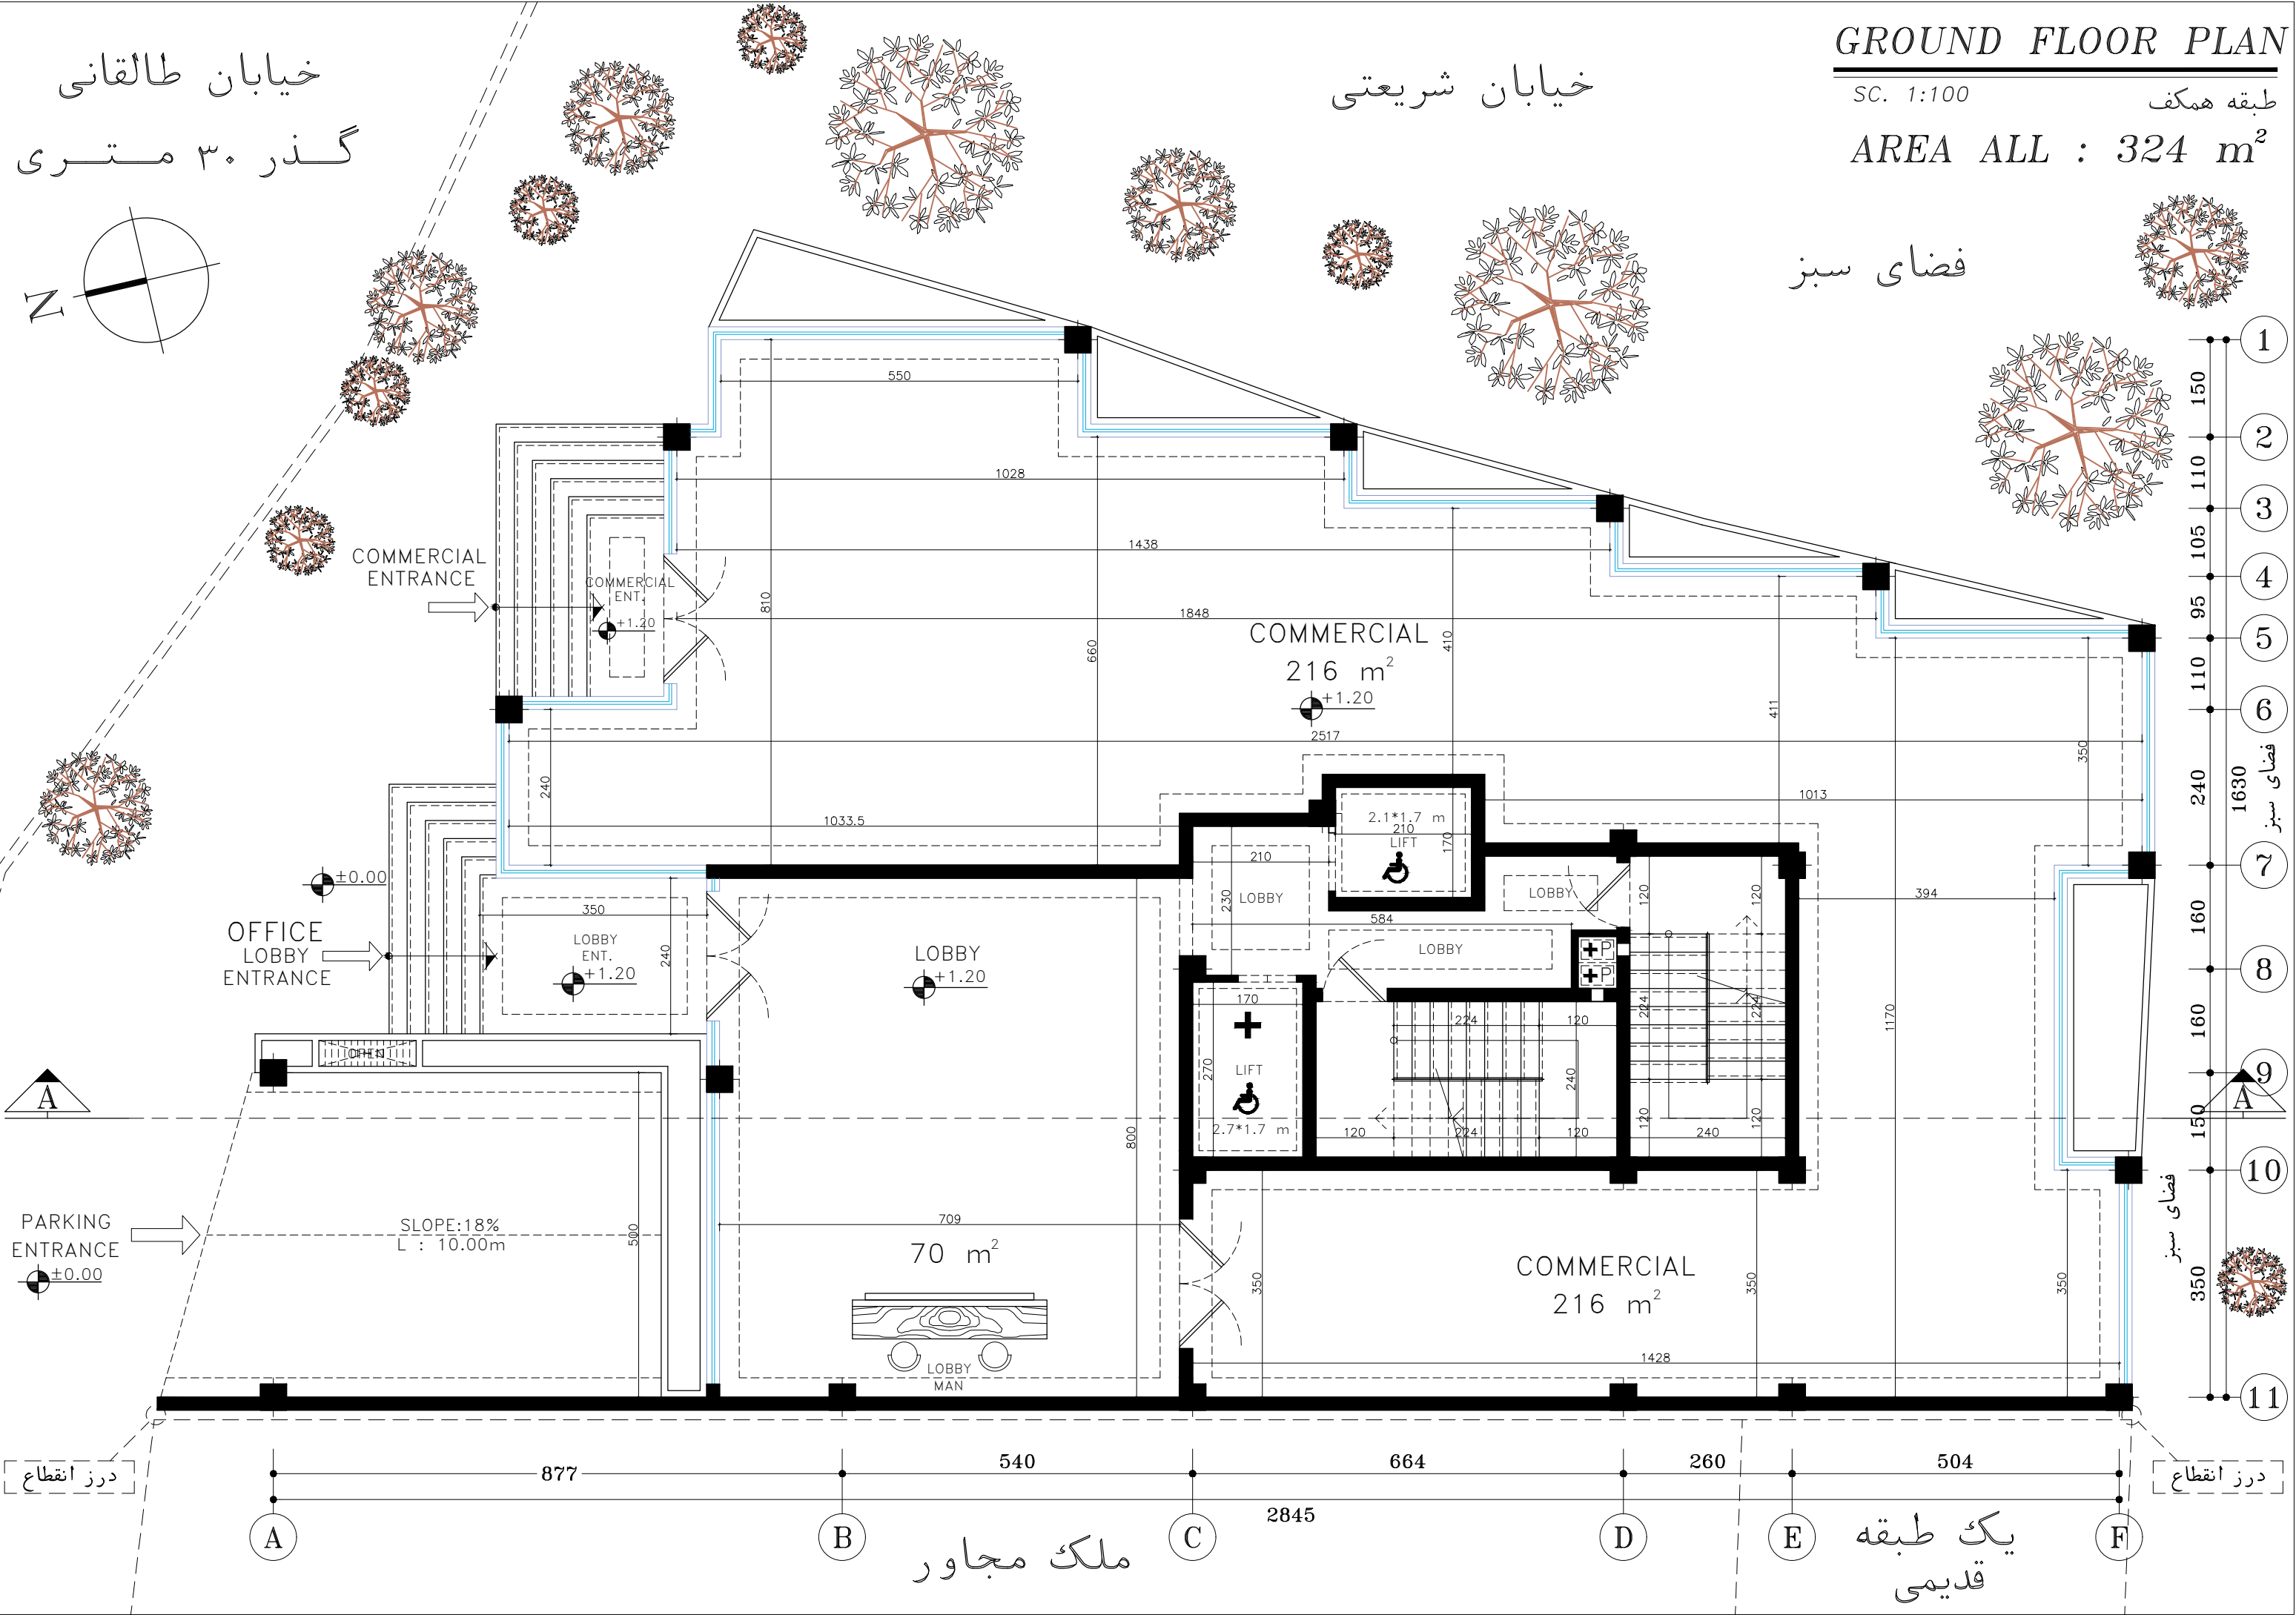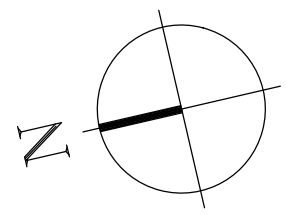

درز انقطاع


درز انقطاع

ملک مجاور

یک طبقه  
قدیمی



خیابان طالقانی  
گذر ۳۰ متری

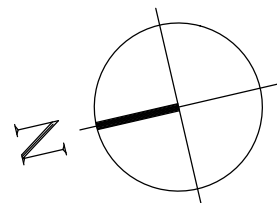


خیابان شریعتی

**-2 FLOOR PLAN**


SC. 1:100 طبقه زیرزمین دوم

AREA ALL : 414 m<sup>2</sup>


فضای سبز

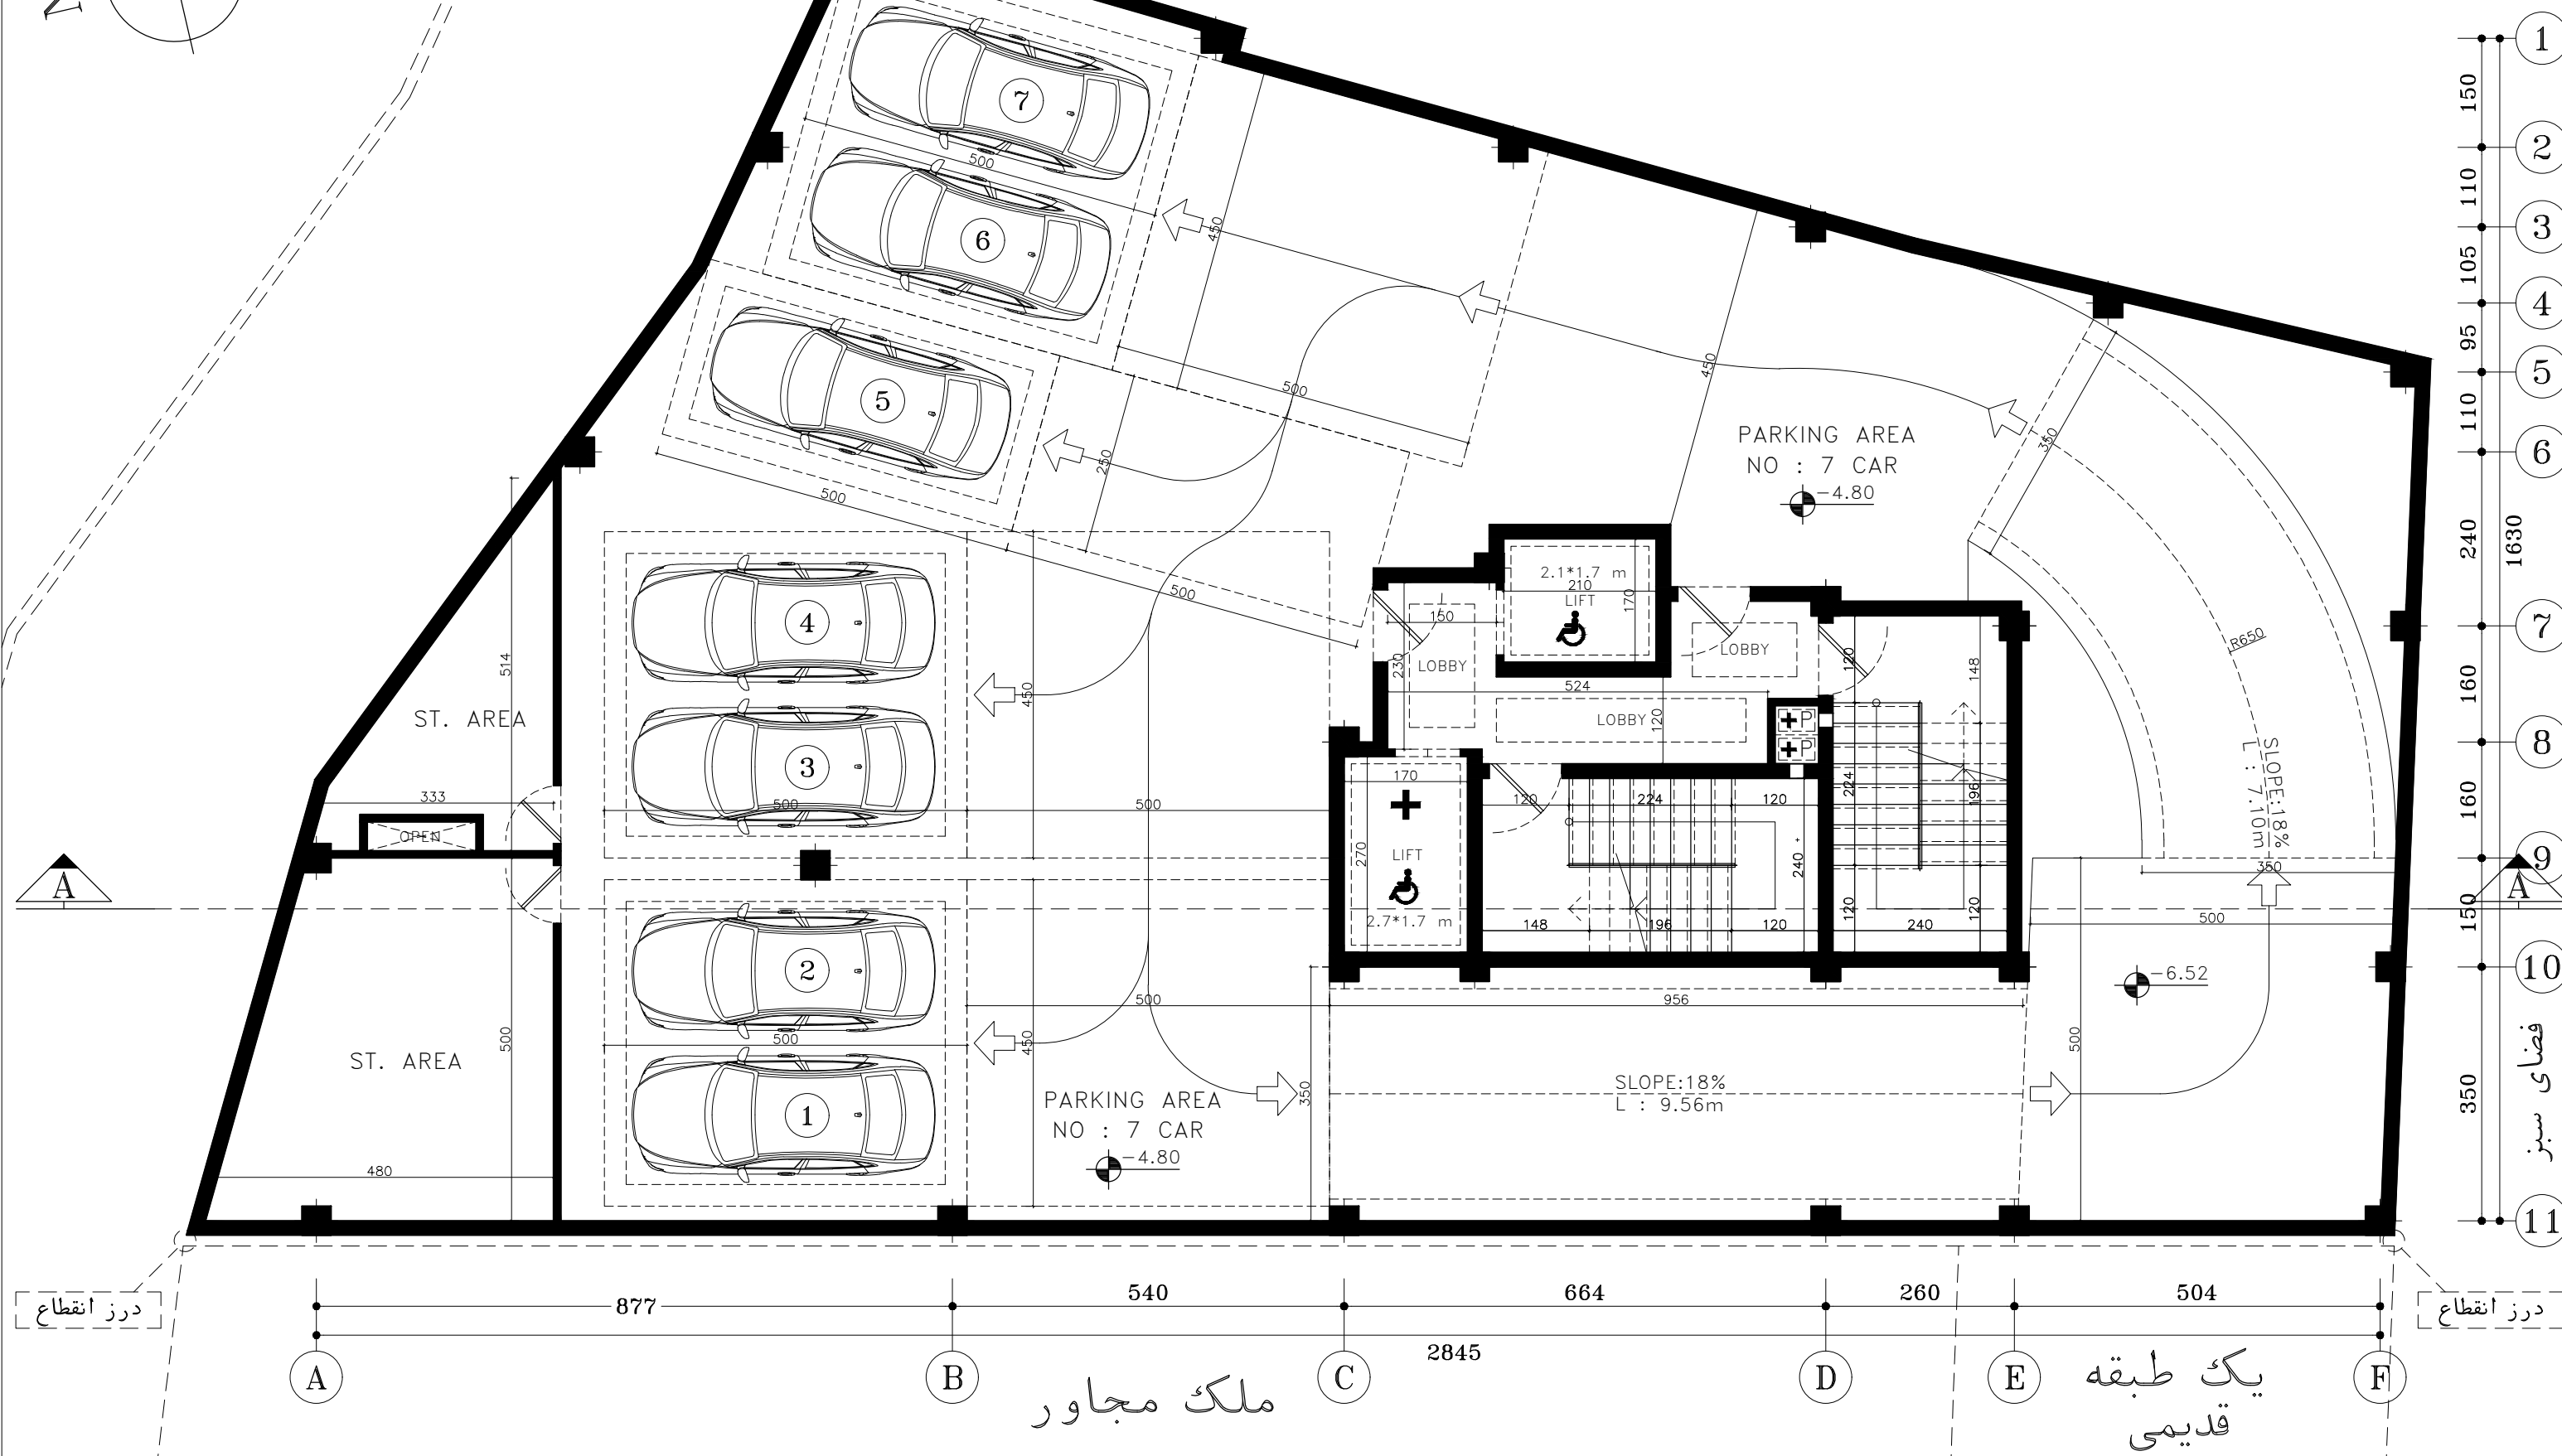

خیابان طالقانی  
گذر ۳۰ متری

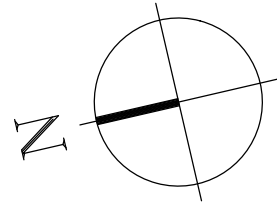

فضای سبز

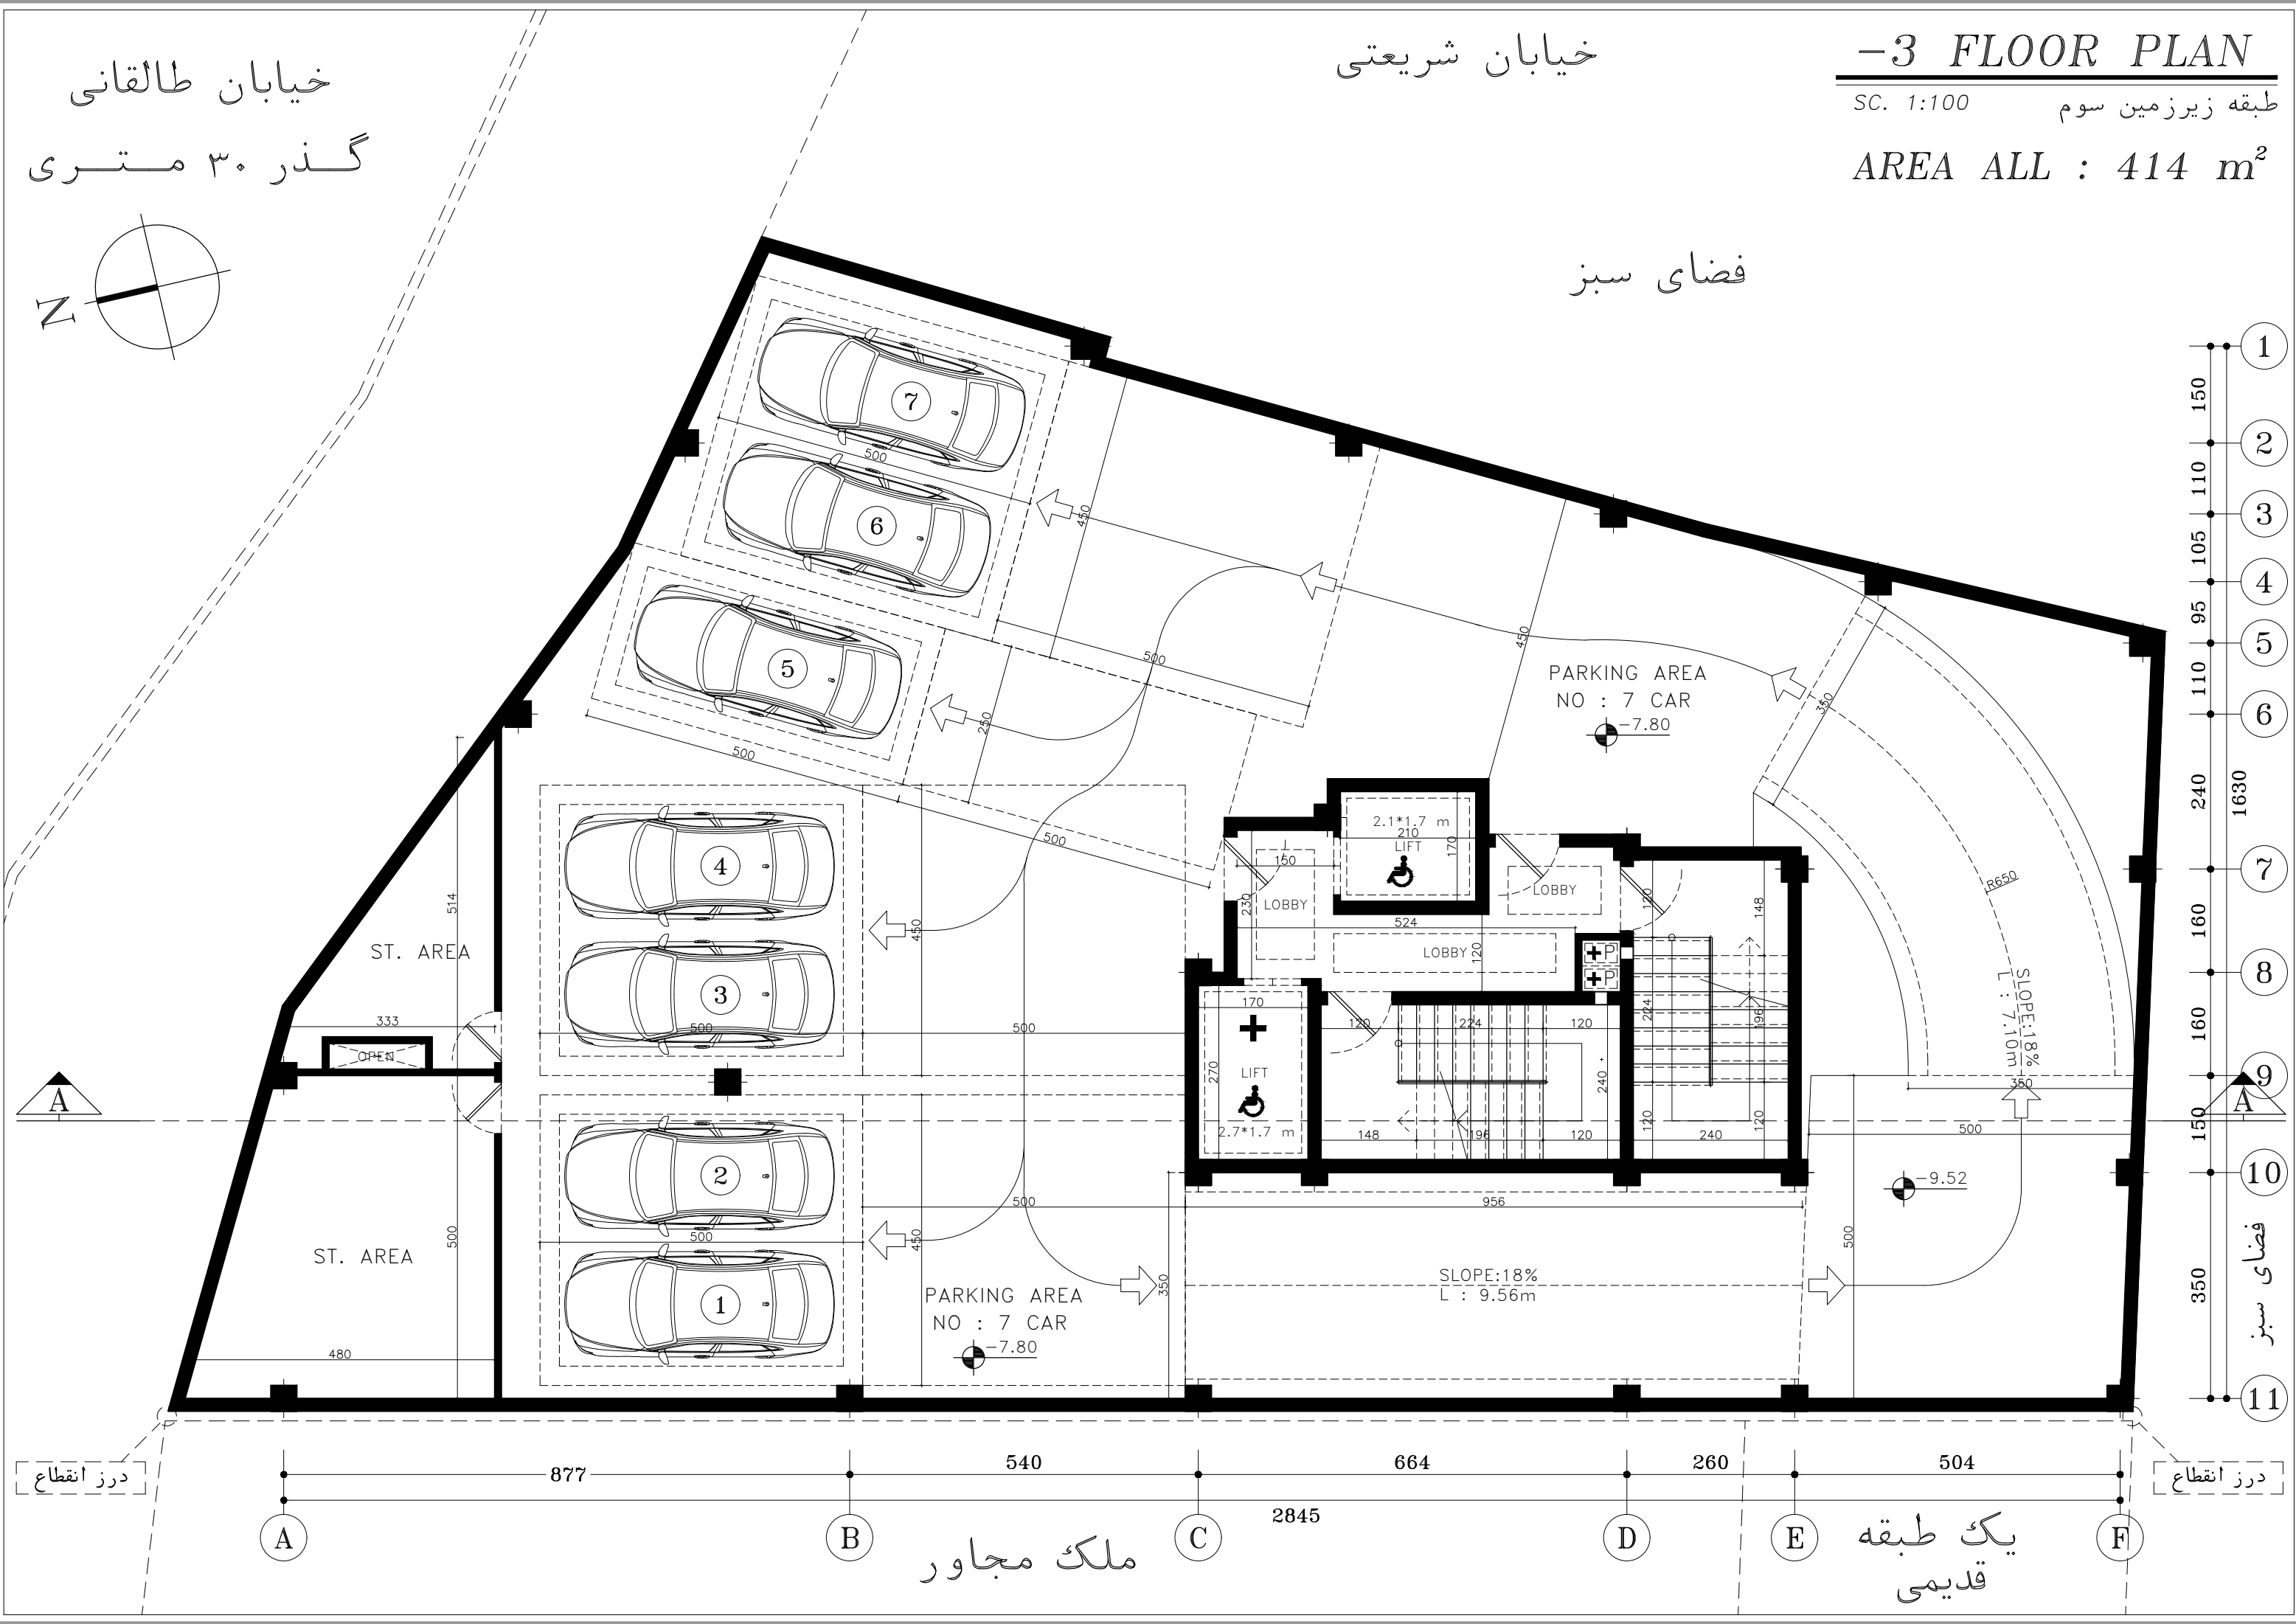

درز انقطاع

درز انقطاع

A

B

C

D

E

F

1

2

3

4

5

6

7

8

9

10

11

فضای سبز

ملک مجاور

یک طبقه  
قدیمی

ST. AREA

ST. AREA

PARKING AREA  
NO : 7 CAR

PARKING AREA  
NO : 7 CAR

SLOPE:18%  
L : 9.56m

SLOPE:18%  
L : 7.10m

2.1\*1.7 m  
LIFT

2.7\*1.7 m  
LIFT

LOBBY

LOBBY

LOBBY

LOBBY

333

480

514

500

877

540

2845

664

260

504

1630

150

110

105

95

110

240

160

160

150

350

500

