





مختصات و ارتفاع




የክ.ክ.ክ. ጽ/ቤት ስራ

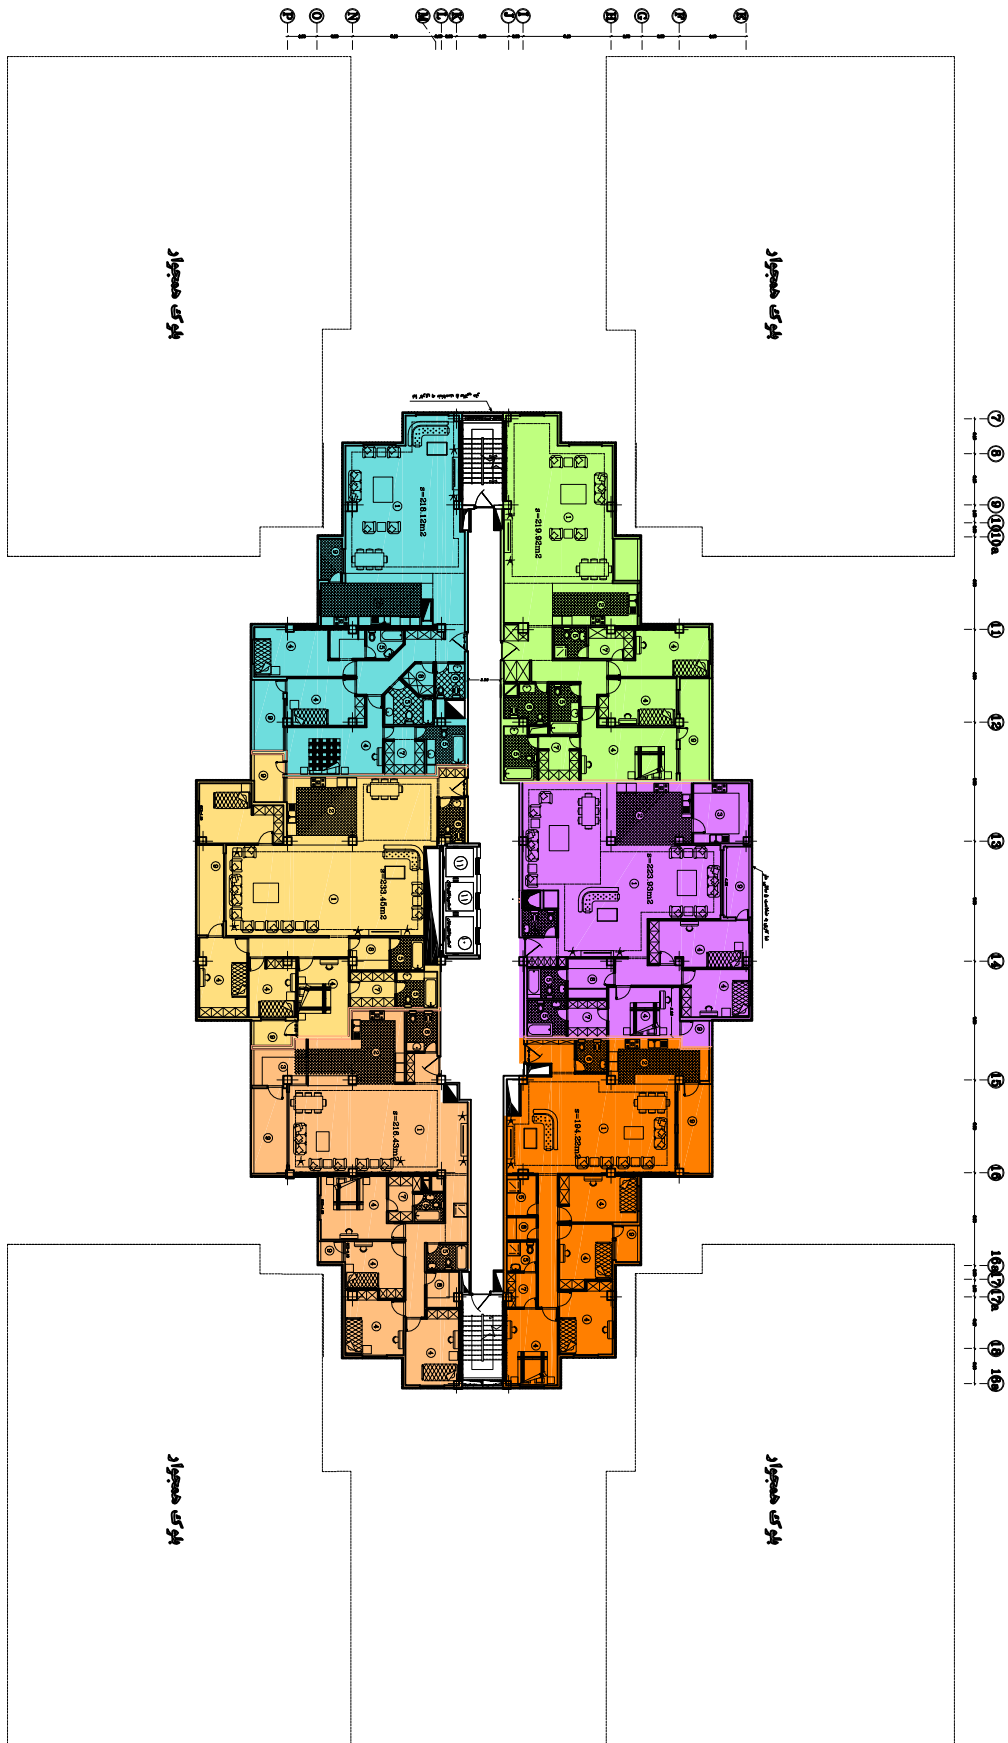


پلان اندازه گذاری واحد

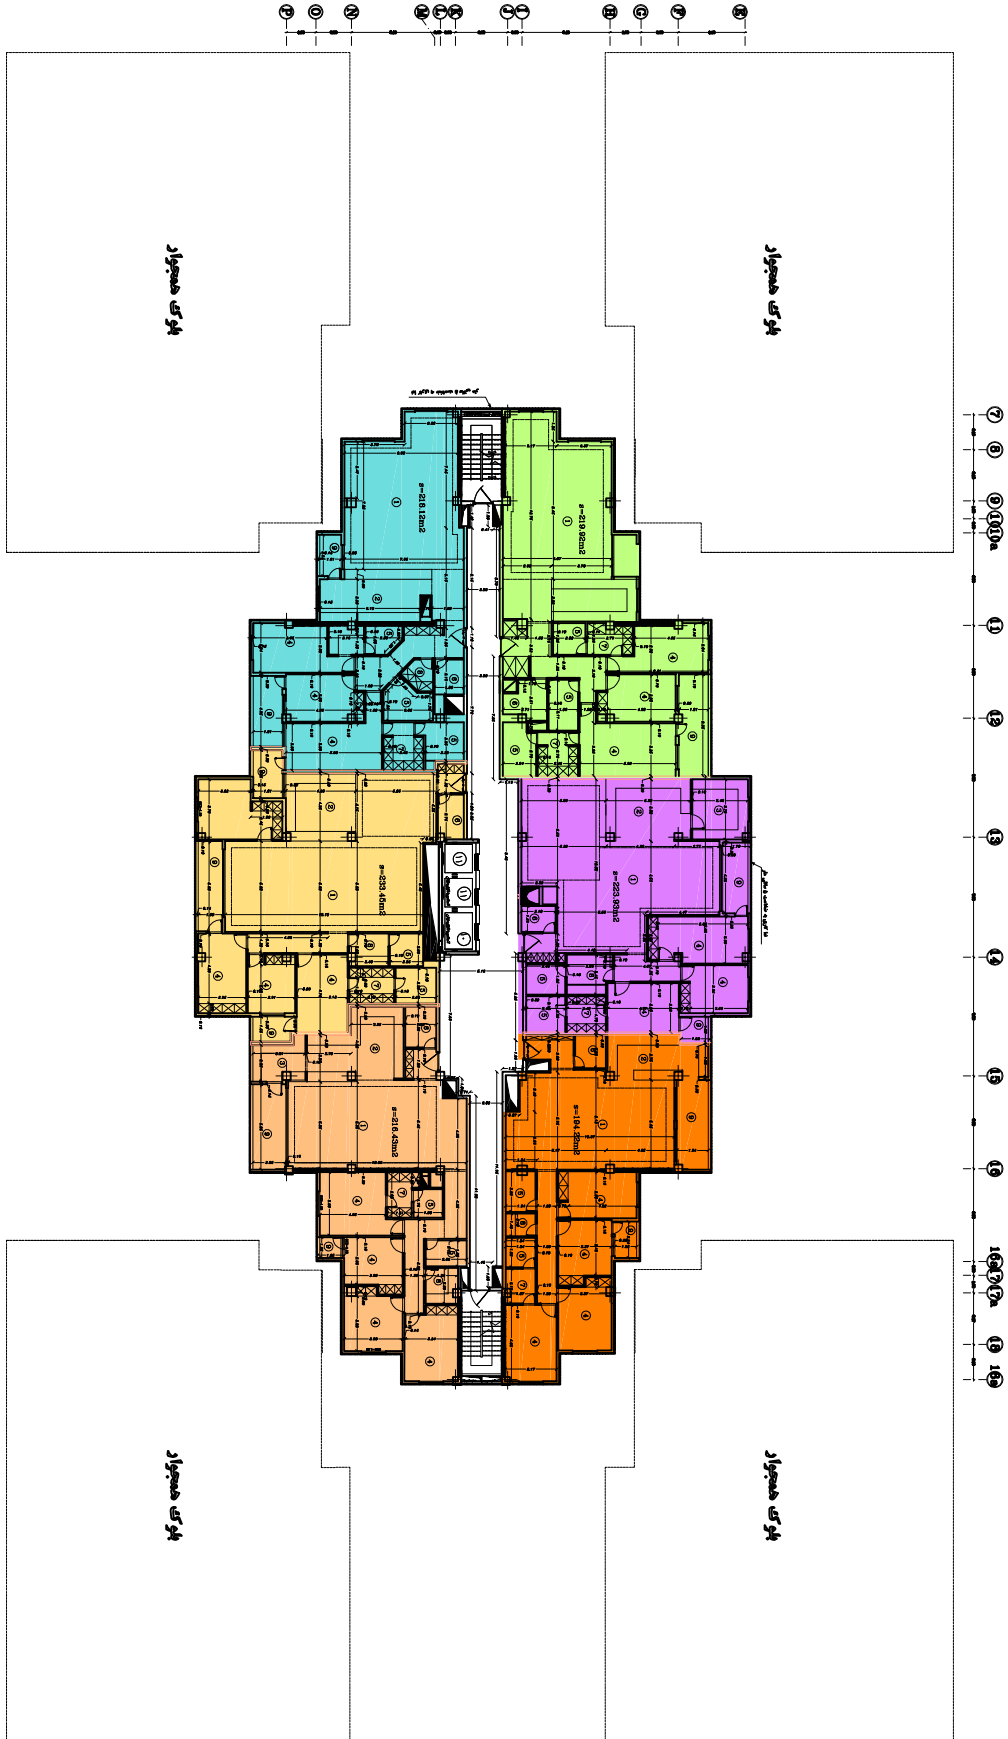

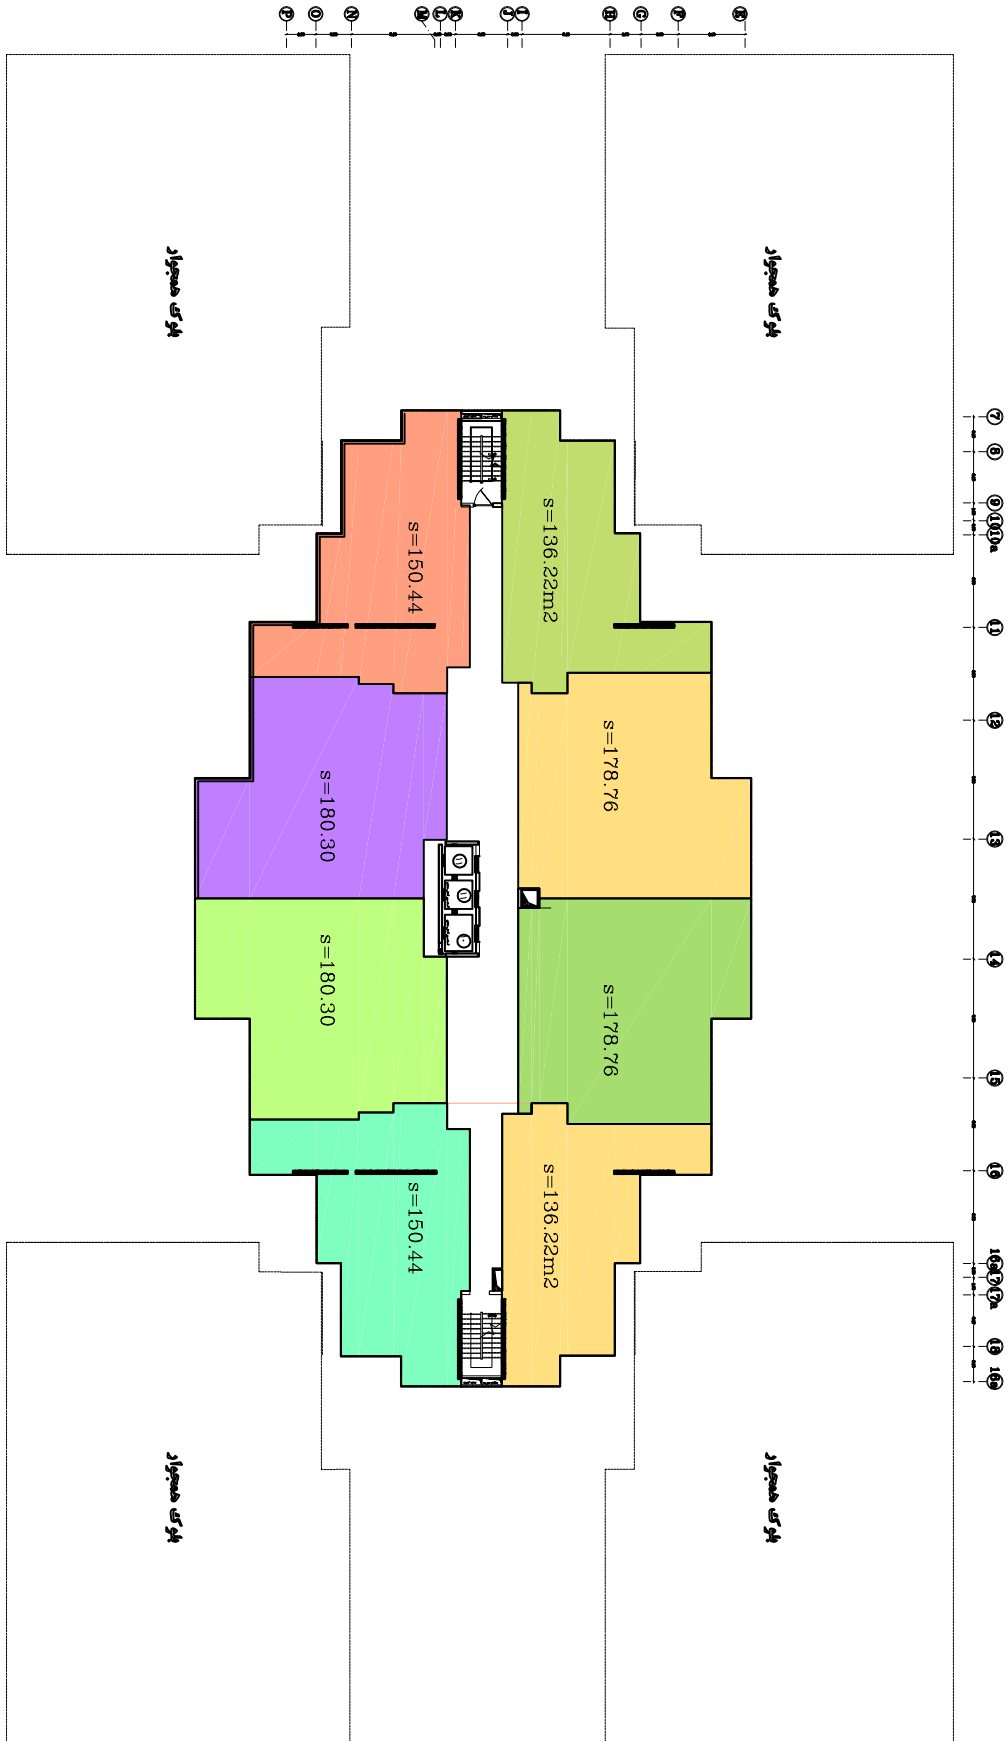



مخزن  
مخزن  
مخزن  
مخزن

پلان ۷  
واحد ۵

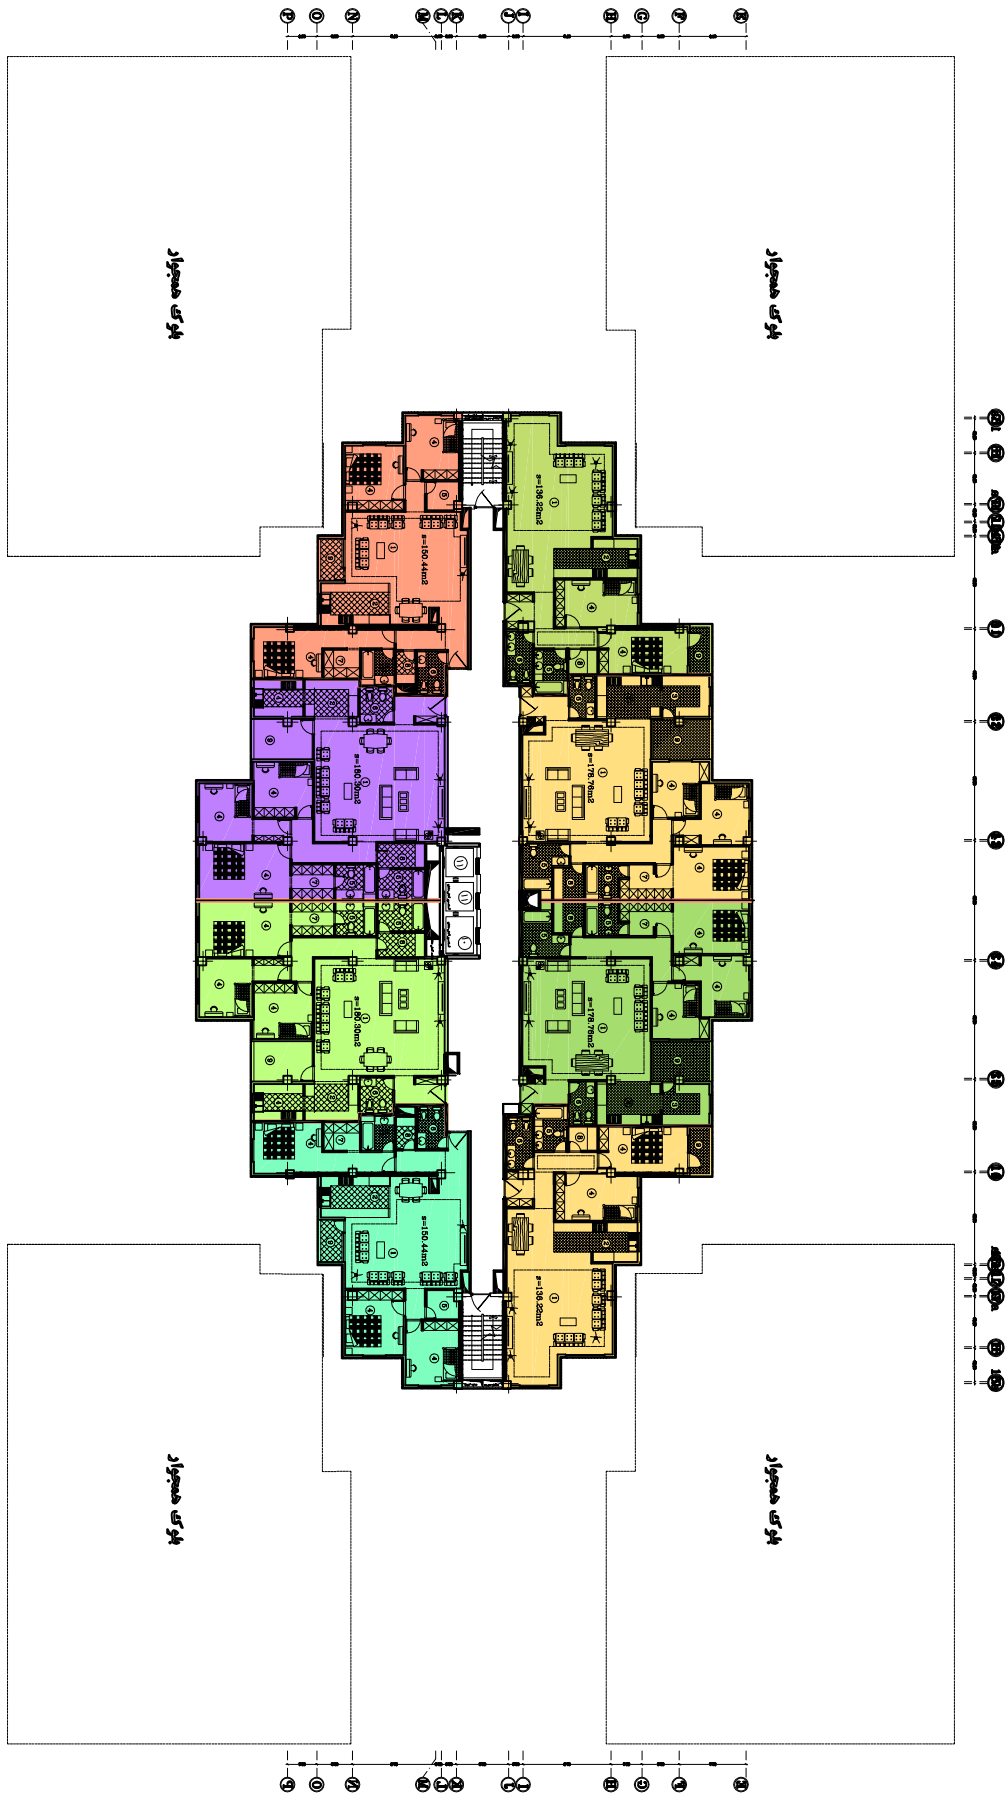

پلان انباری شماره ۱ و ۲

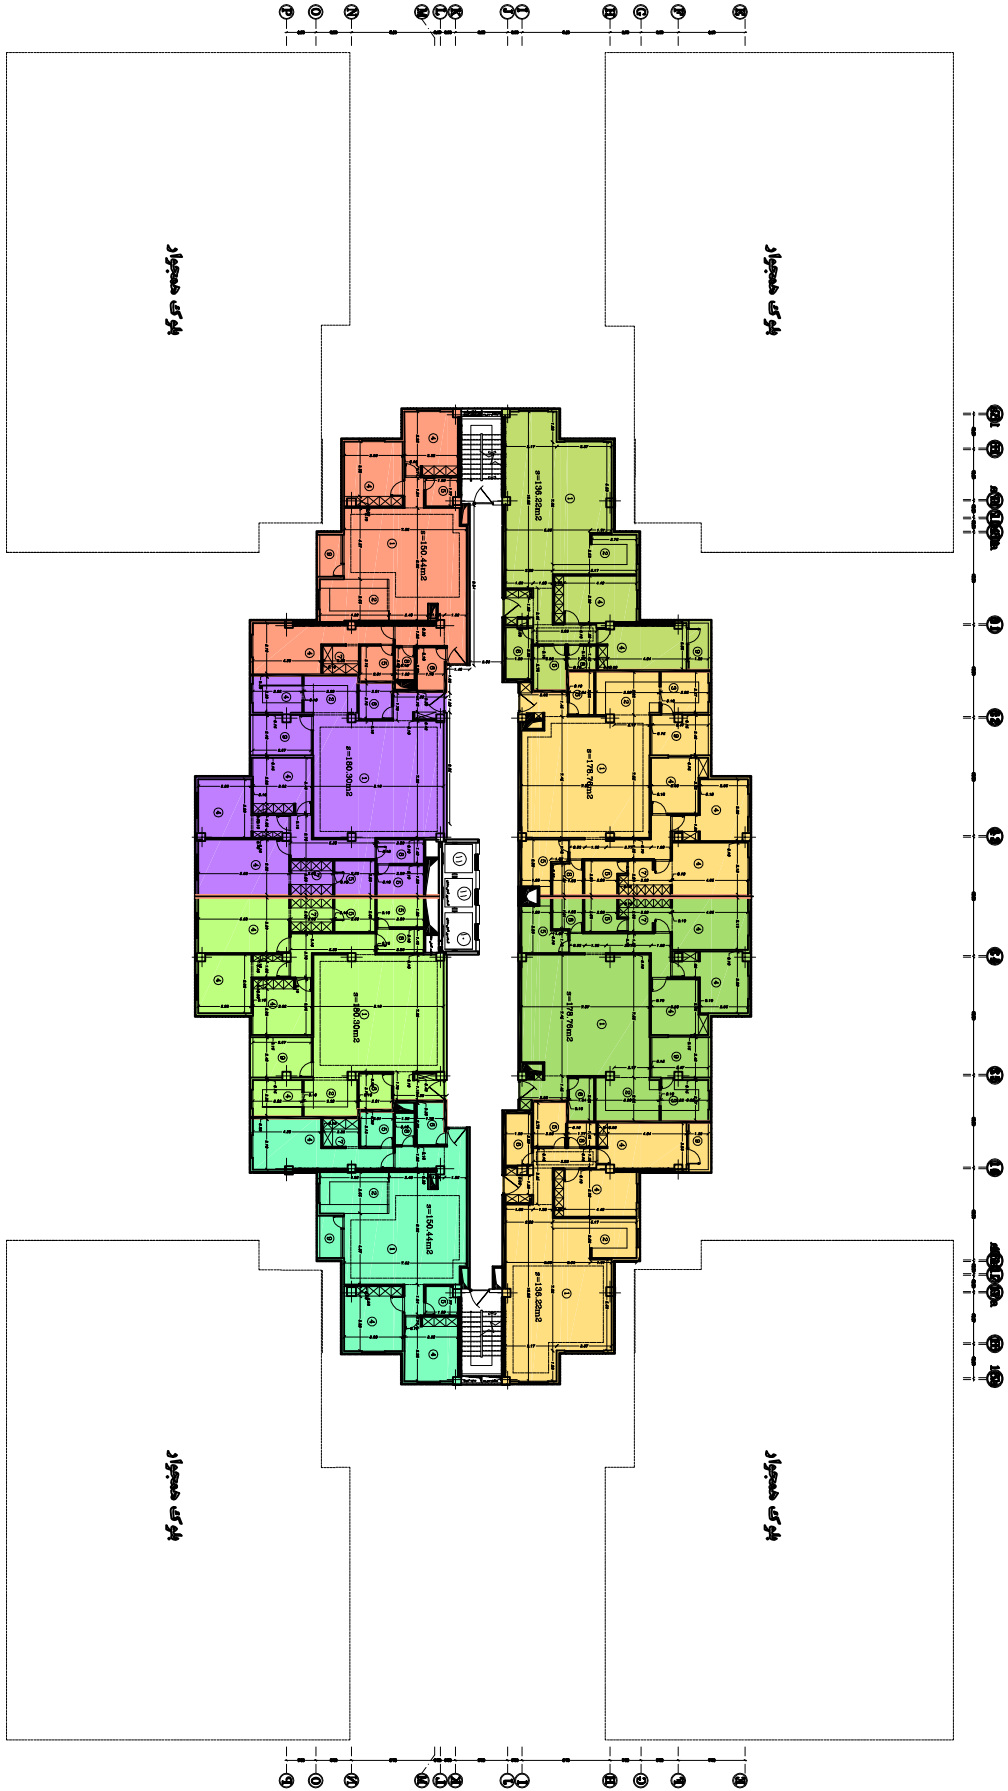

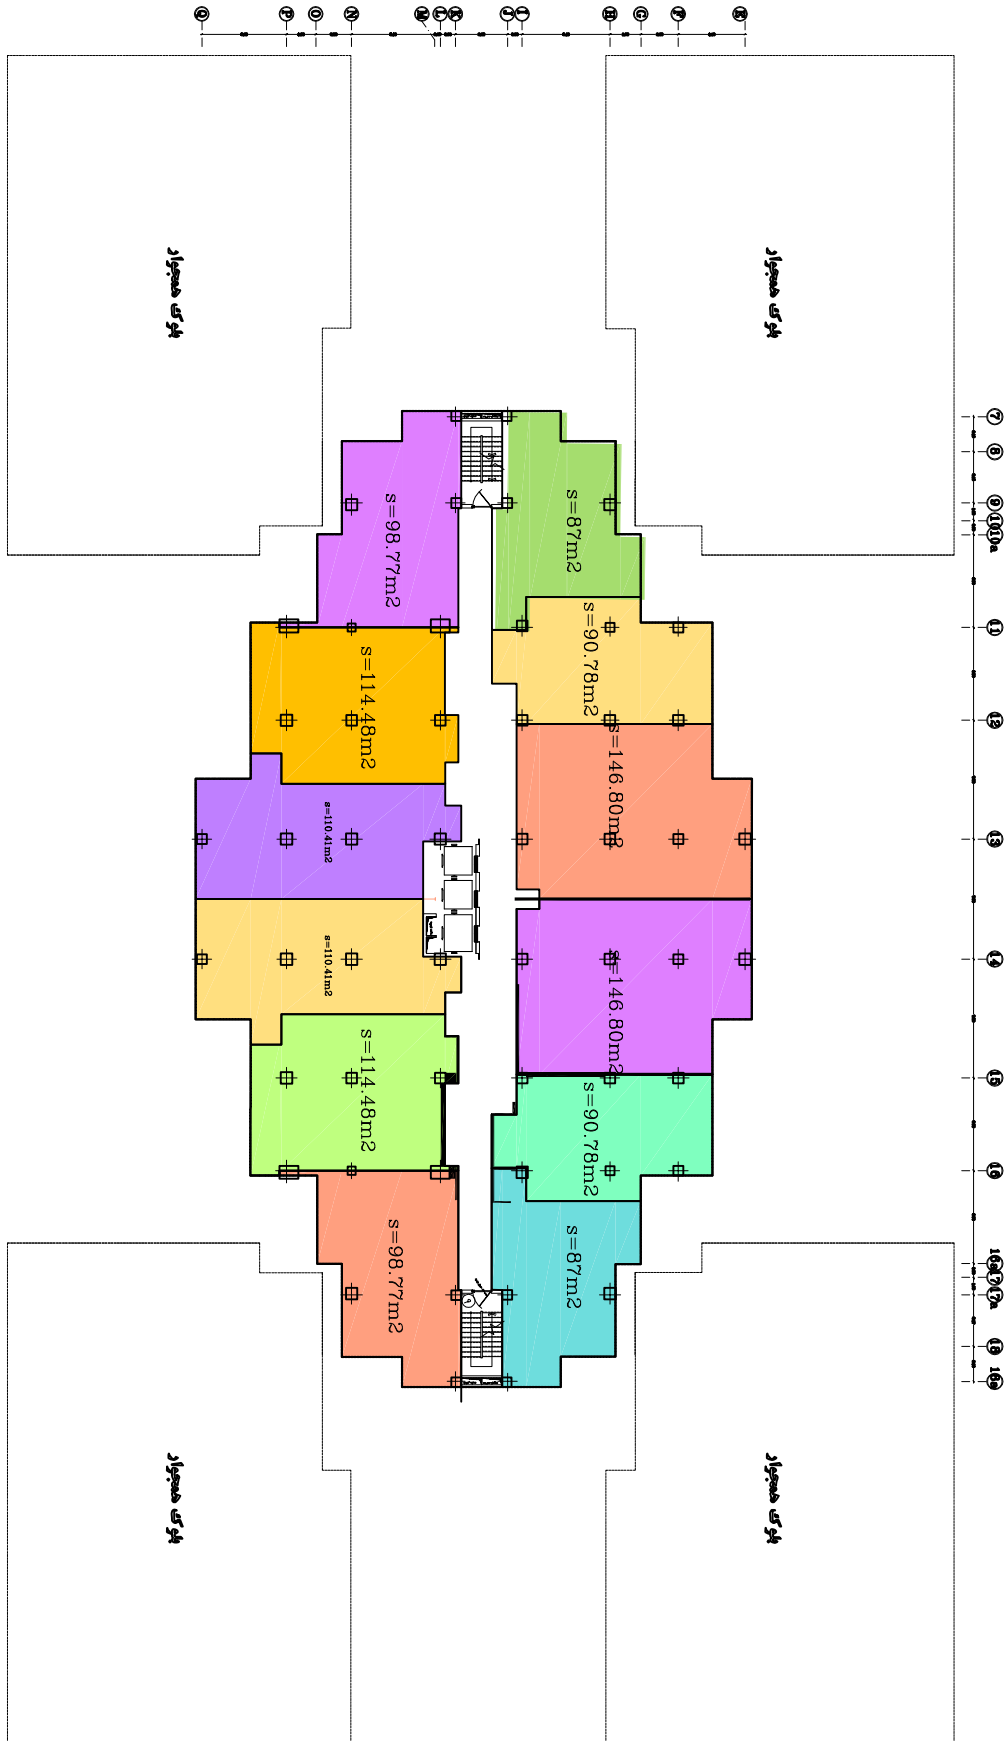

مخزن ۱۲ واحد



پلانی ۱۳ واحد ۵

