



پلان طبقه ۱۲ واحدی

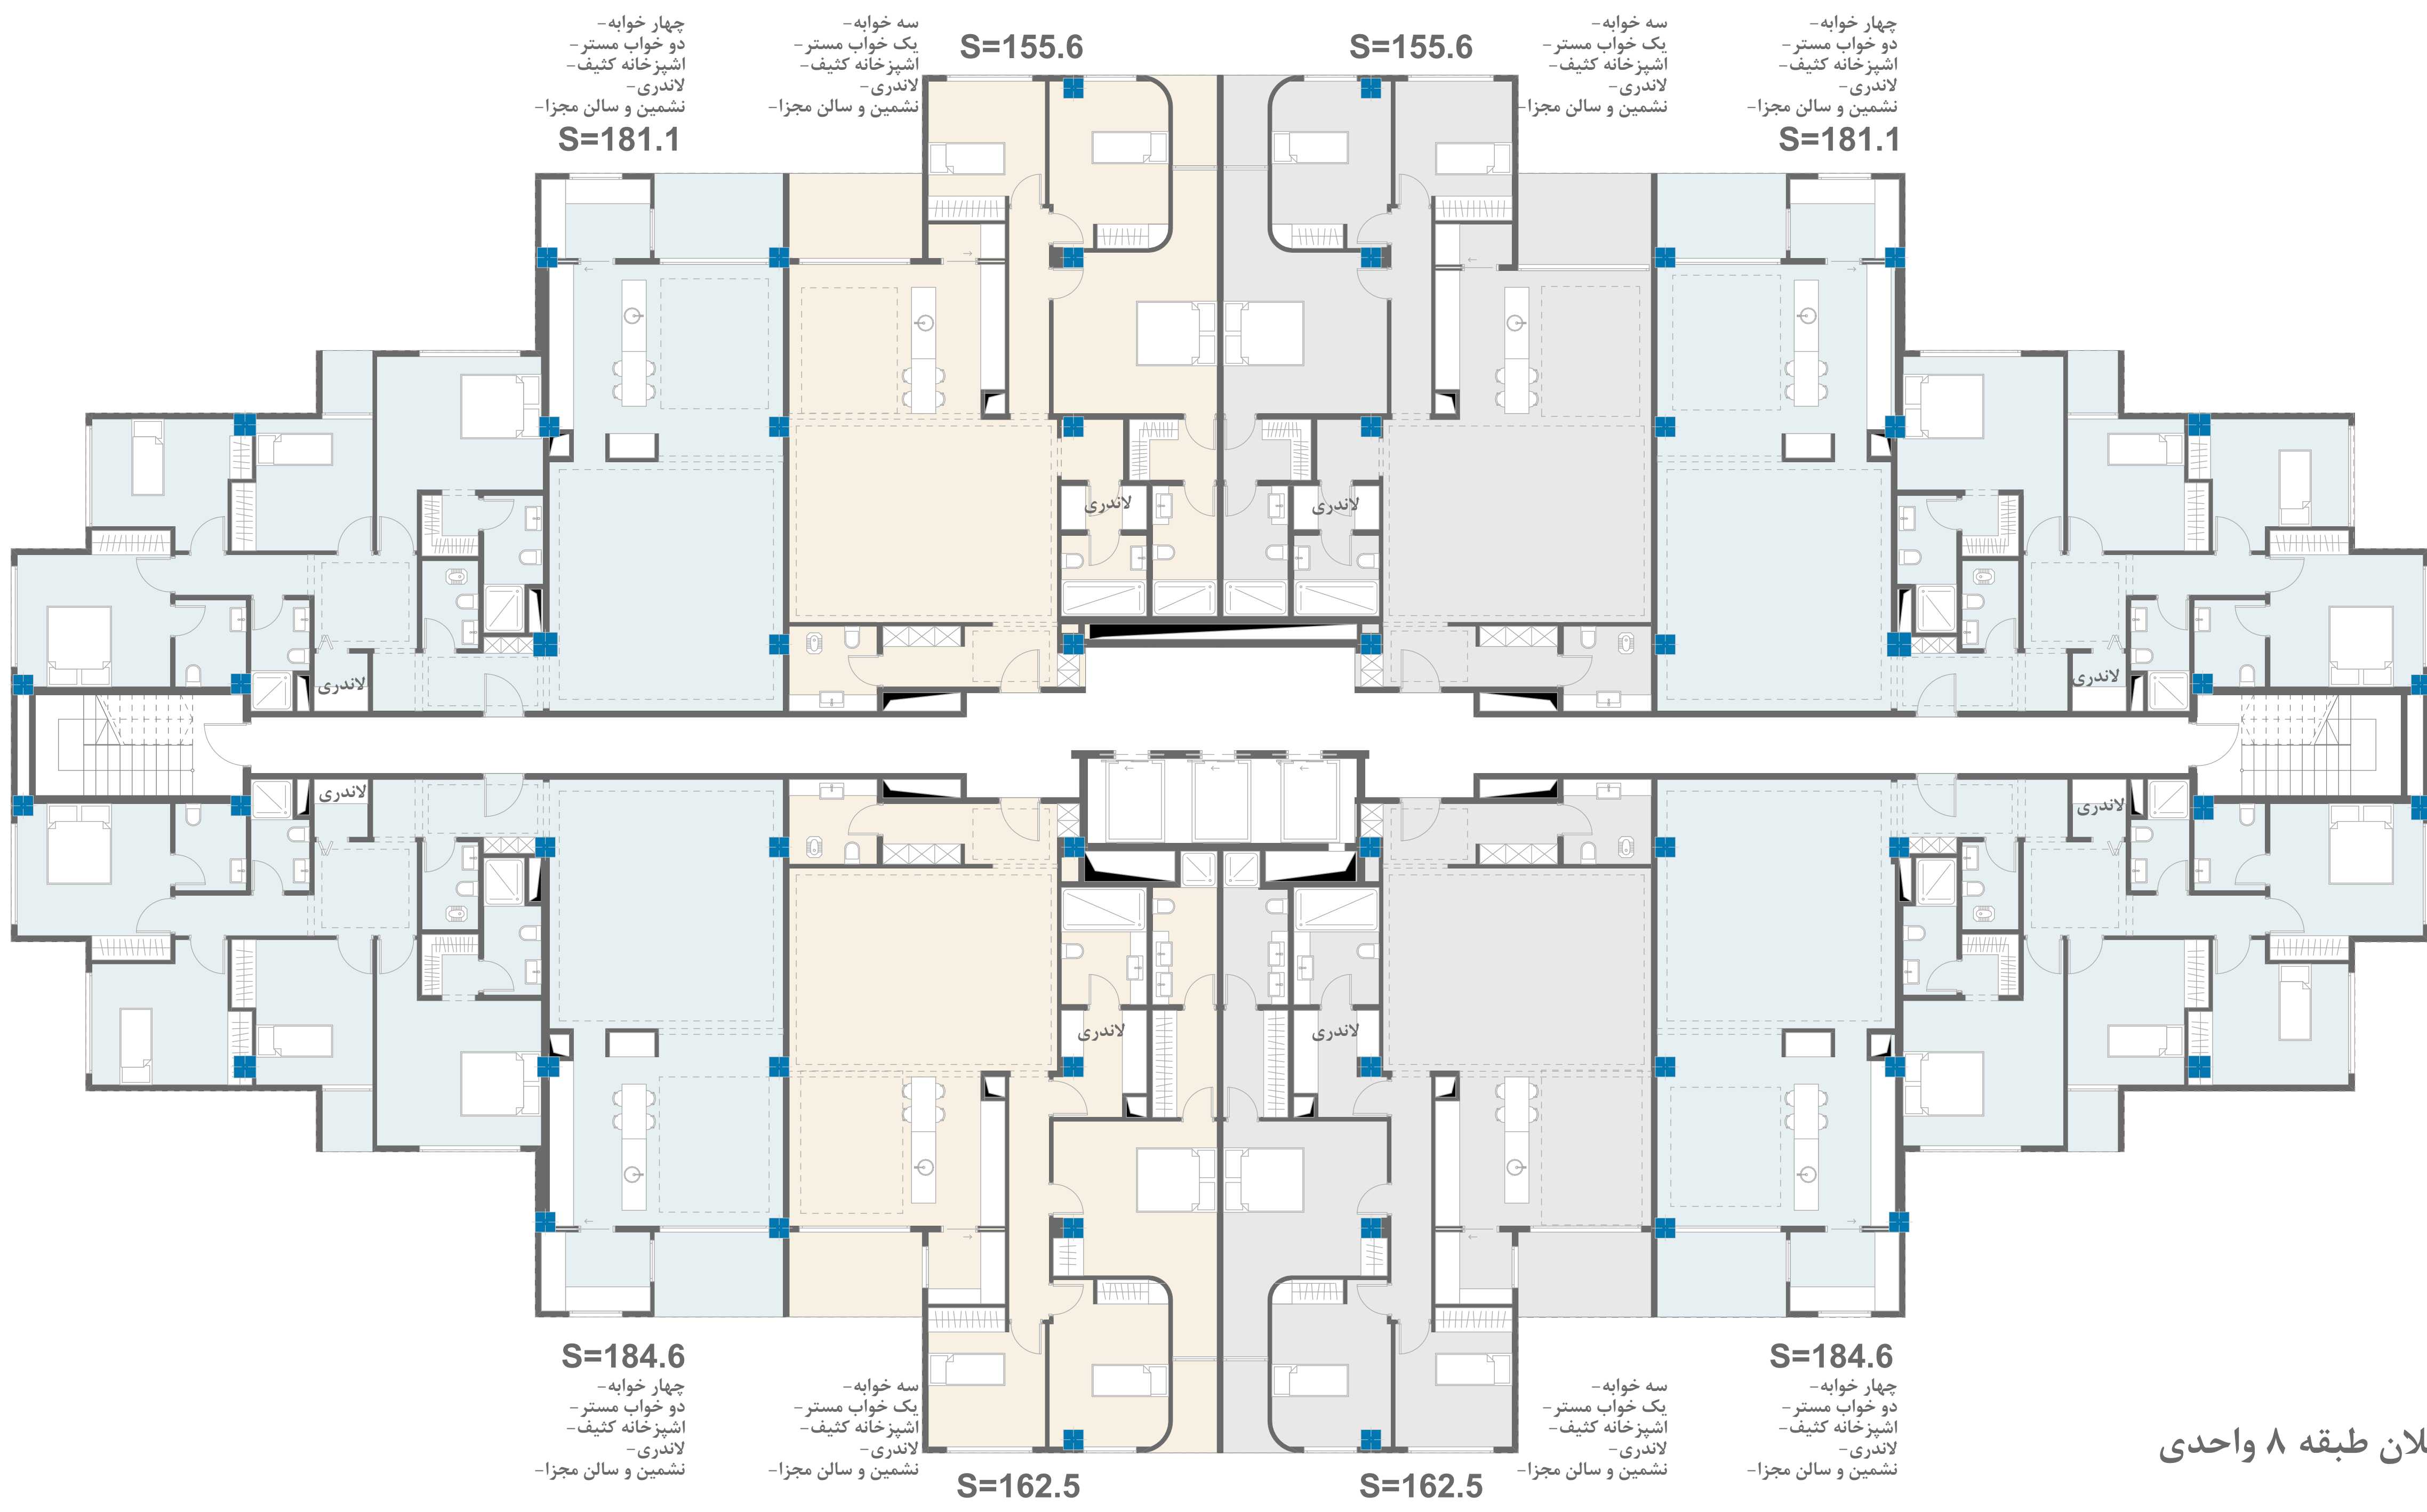

پلان طبقه ۸ واحدی

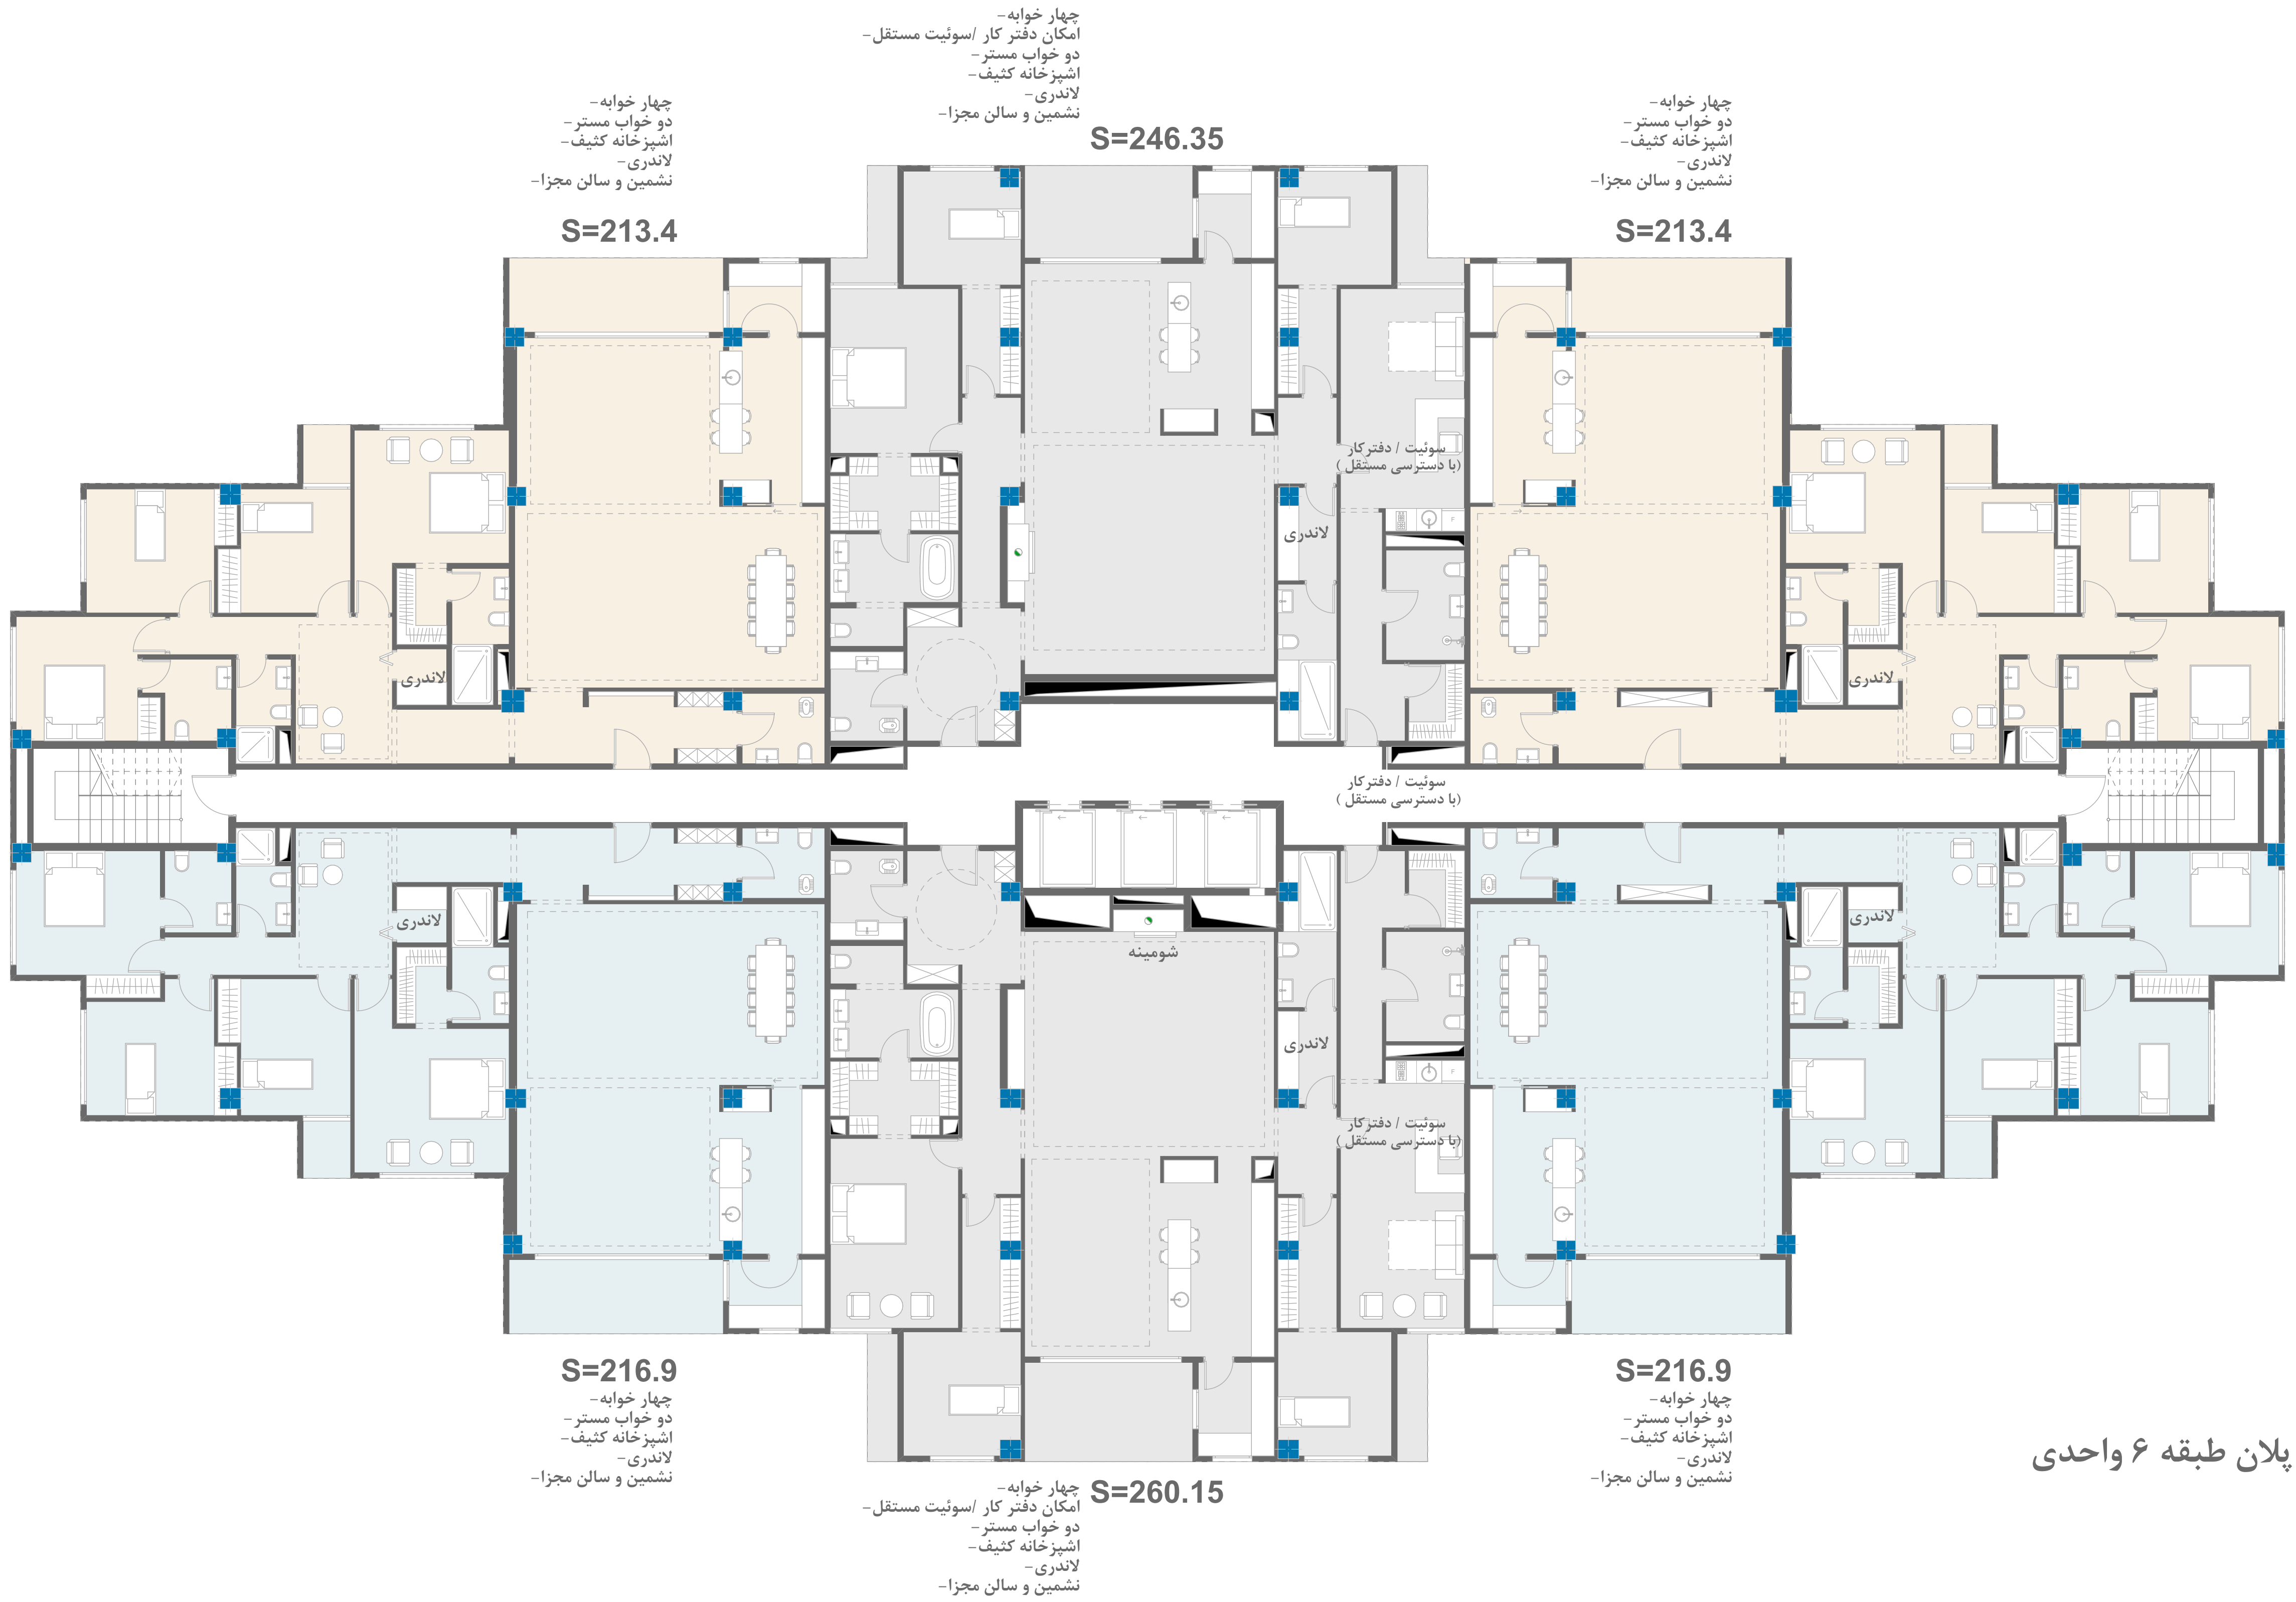

چهار خوابه -  
 امکان دفتر کار / سوئیت مستقل -  
 دو خواب مستر -  
 آشپزخانه کثیف -  
 لاندري -  
 نشمين و سالن مجزا -

S=246.35

چهار خوابه -  
 دو خواب مستر -  
 آشپزخانه کثيف -  
 لاندري -  
 نشمين و سالن مجزا -

S=213.4

چهار خوابه -  
 دو خواب مستر -  
 آشپزخانه کثيف -  
 لاندري -  
 نشمين و سالن مجزا -

S=213.4

سوئيت / دفتر کار  
 (با دسترسي مستقل)

لاندري

سوئيت / دفتر کار  
 (با دسترسي مستقل)

شومينه

لاندري

سوئيت / دفتر کار  
 (با دسترسي مستقل)

لاندري

لاندري

لاندري

لاندري

S=216.9

چهار خوابه -  
 دو خواب مستر -  
 آشپزخانه کثيف -  
 لاندري -  
 نشمين و سالن مجزا -


S=216.9

چهار خوابه -  
 دو خواب مستر -  
 آشپزخانه کثيف -  
 لاندري -  
 نشمين و سالن مجزا -

چهار خوابه -  
 امکان دفتر کار / سوئيت مستقل -  
 دو خواب مستر -  
 آشپزخانه کثيف -  
 لاندري -  
 نشمين و سالن مجزا -


S=260.15

پلان طبقه ۶ واحدی

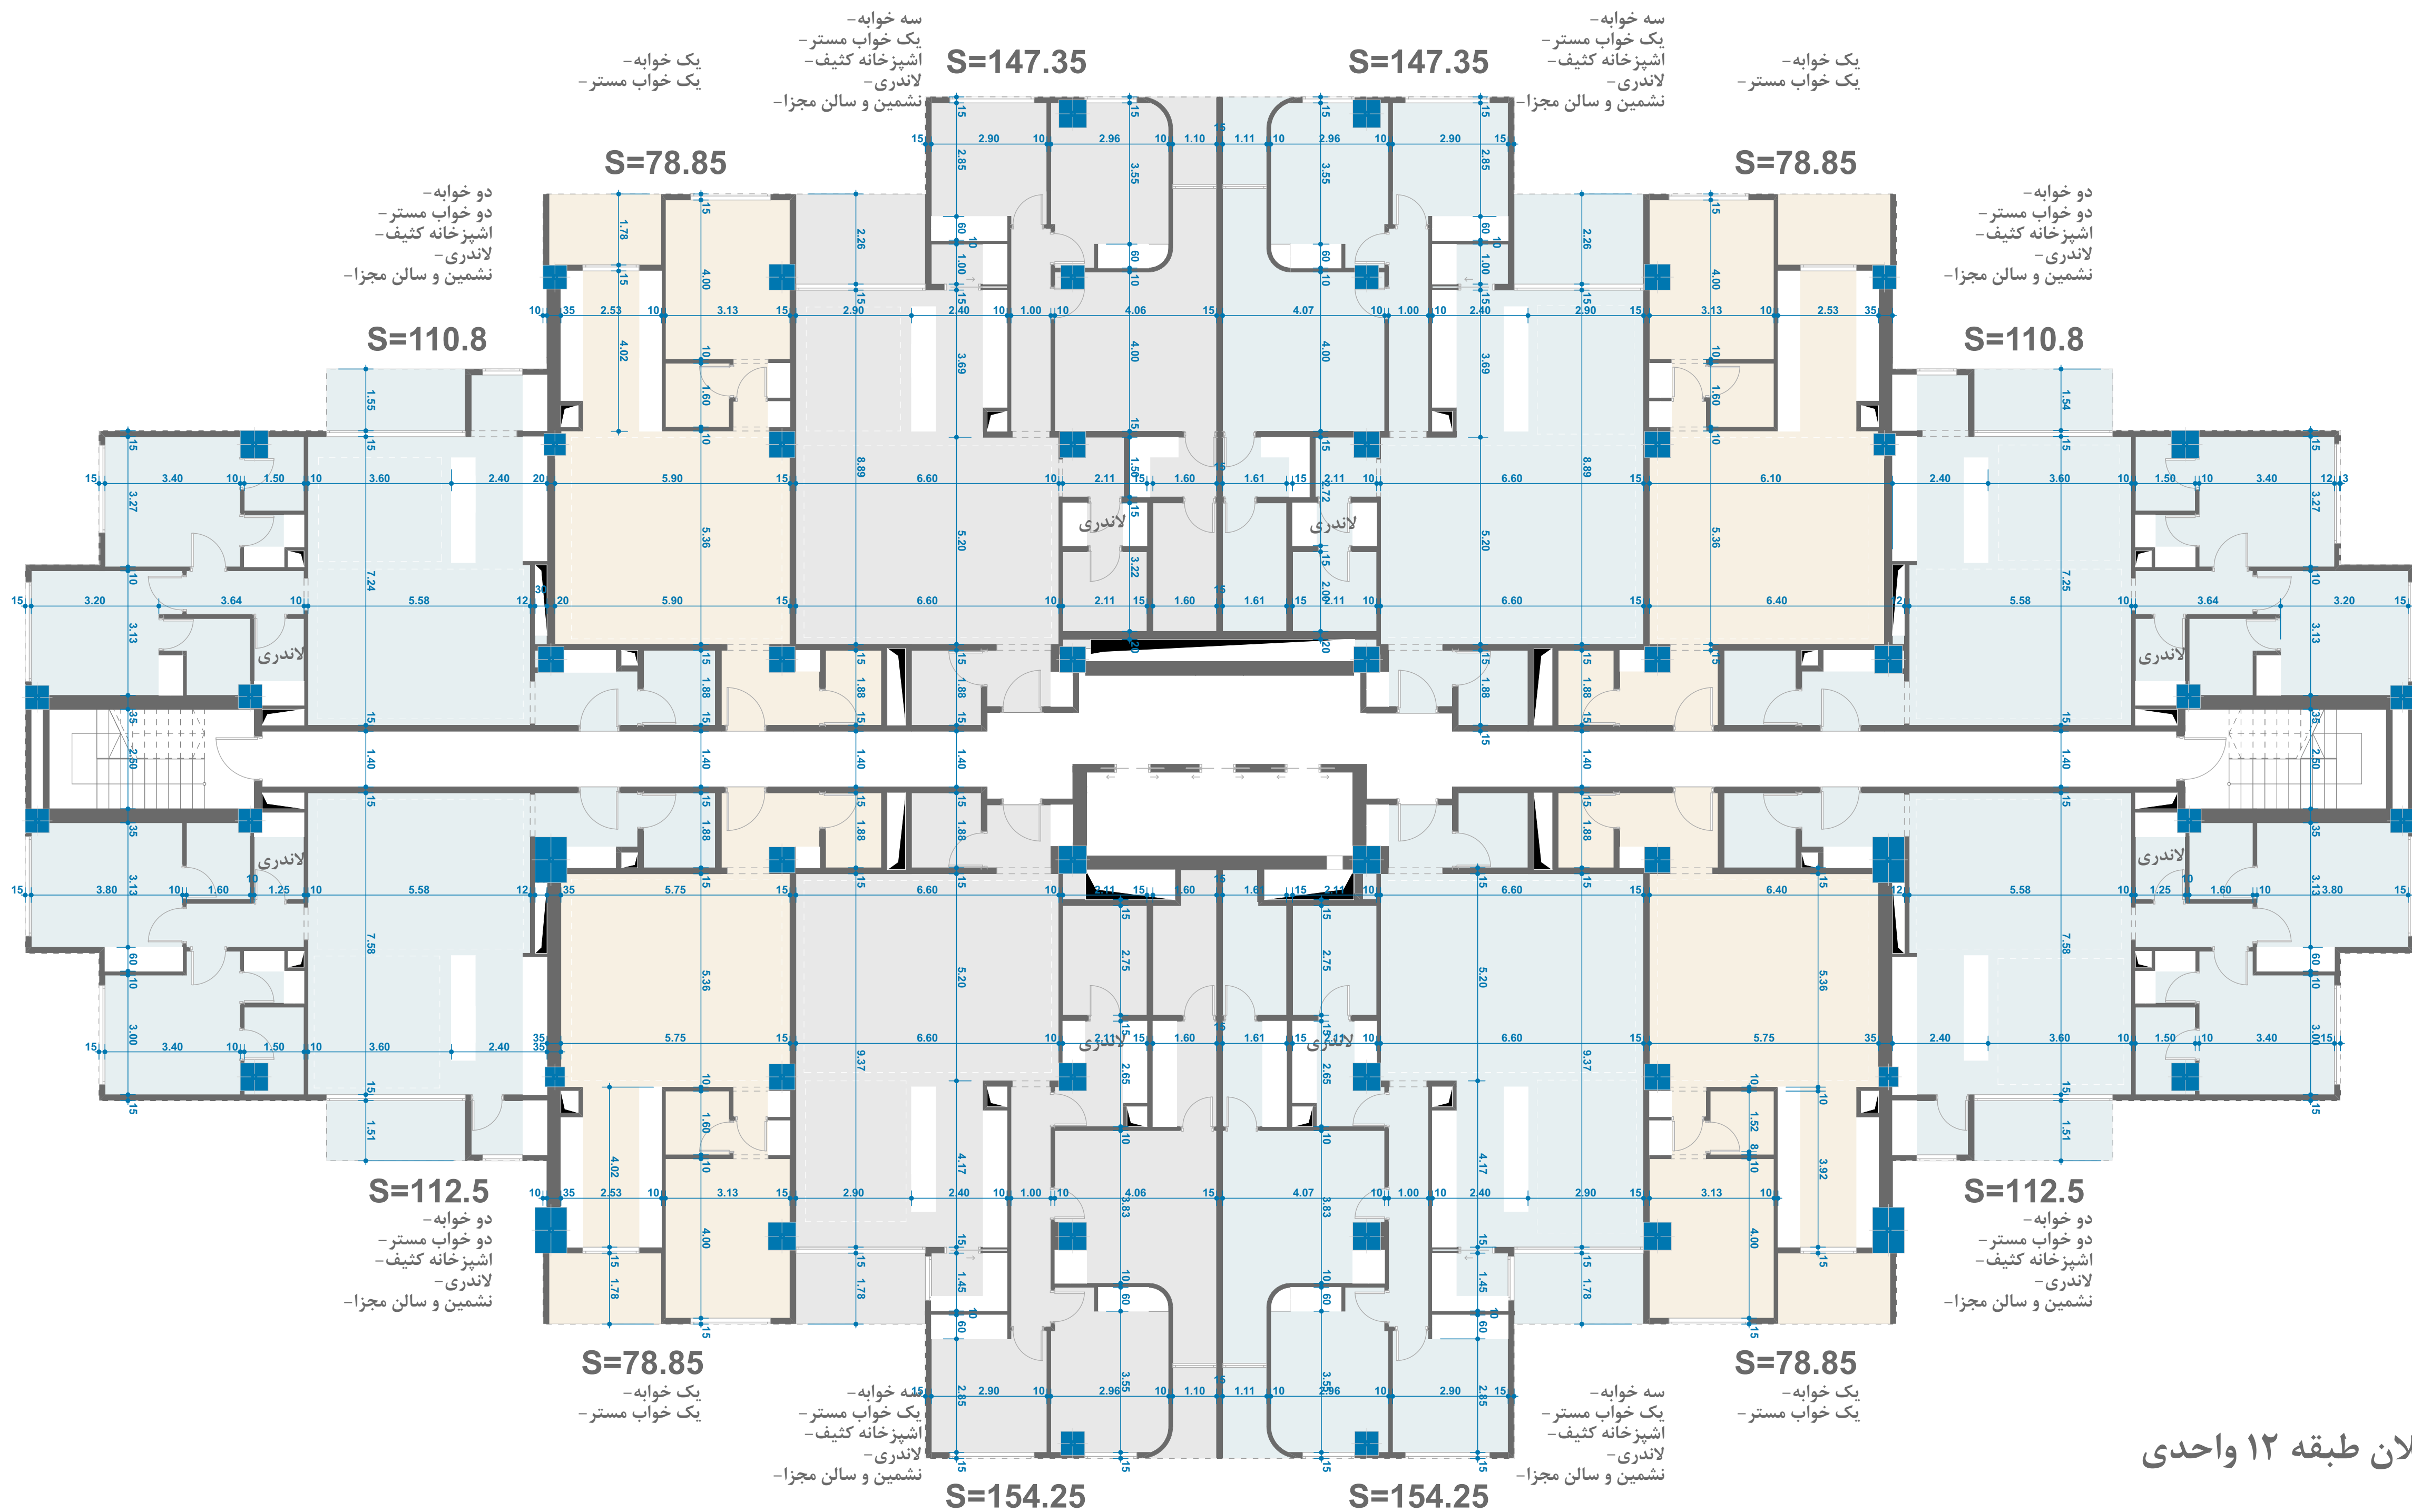

پلان طبقه ۱۲ واحدی



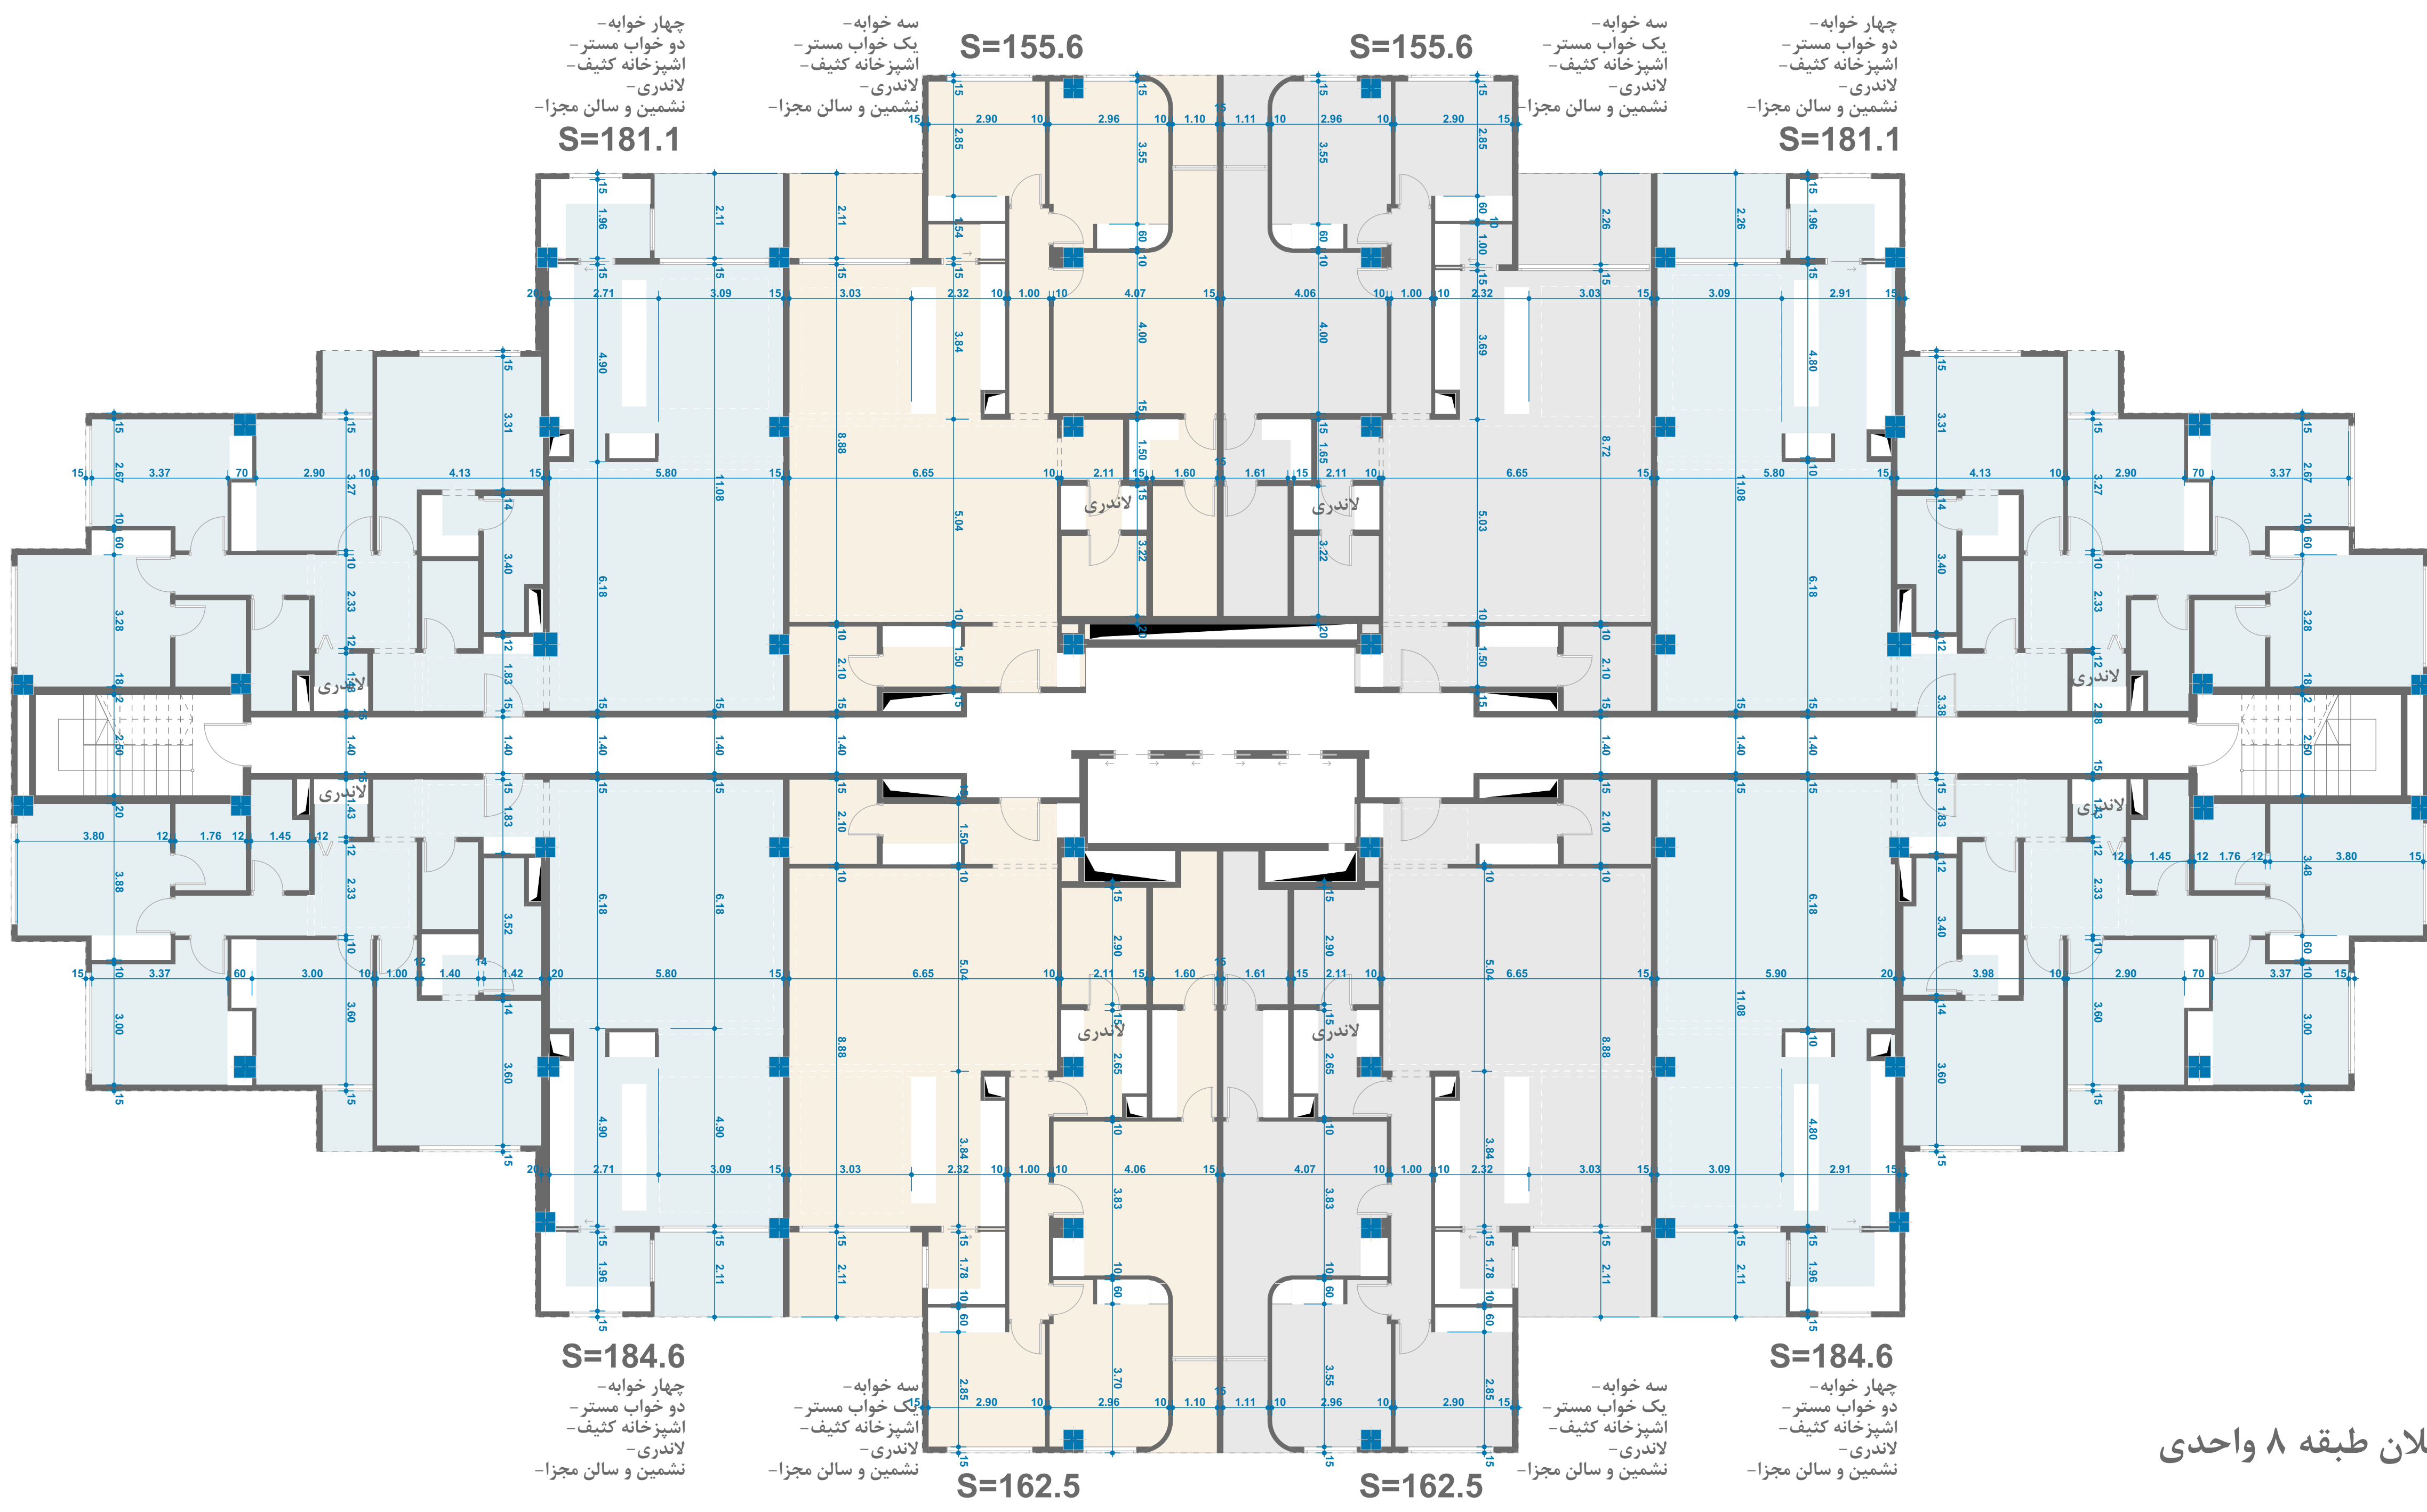

چهار خوابه -  
 دو خواب مستر -  
 آشپزخانه کثیف -  
 لاندري -  
 نشمين و سالن مجزا -  
**S=181.1**

سه خوابه -  
 يك خواب مستر -  
 آشپزخانه کثيف -  
 لاندري -  
 نشمين و سالن مجزا -  
**S=155.6**

سه خوابه -  
 يك خواب مستر -  
 آشپزخانه کثيف -  
 لاندري -  
 نشمين و سالن مجزا -  
**S=155.6**

چهار خوابه -  
 دو خواب مستر -  
 آشپزخانه کثيف -  
 لاندري -  
 نشمين و سالن مجزا -  
**S=181.1**


چهار خوابه -  
 دو خواب مستر -  
 آشپزخانه کثيف -  
 لاندري -  
 نشمين و سالن مجزا -  
**S=184.6**

سه خوابه -  
 يك خواب مستر -  
 آشپزخانه کثيف -  
 لاندري -  
 نشمين و سالن مجزا -  
**S=162.5**

سه خوابه -  
 يك خواب مستر -  
 آشپزخانه کثيف -  
 لاندري -  
 نشمين و سالن مجزا -  
**S=162.5**

چهار خوابه -  
 دو خواب مستر -  
 آشپزخانه کثيف -  
 لاندري -  
 نشمين و سالن مجزا -  
**S=184.6**

پلان طبقه ۸ واحدی

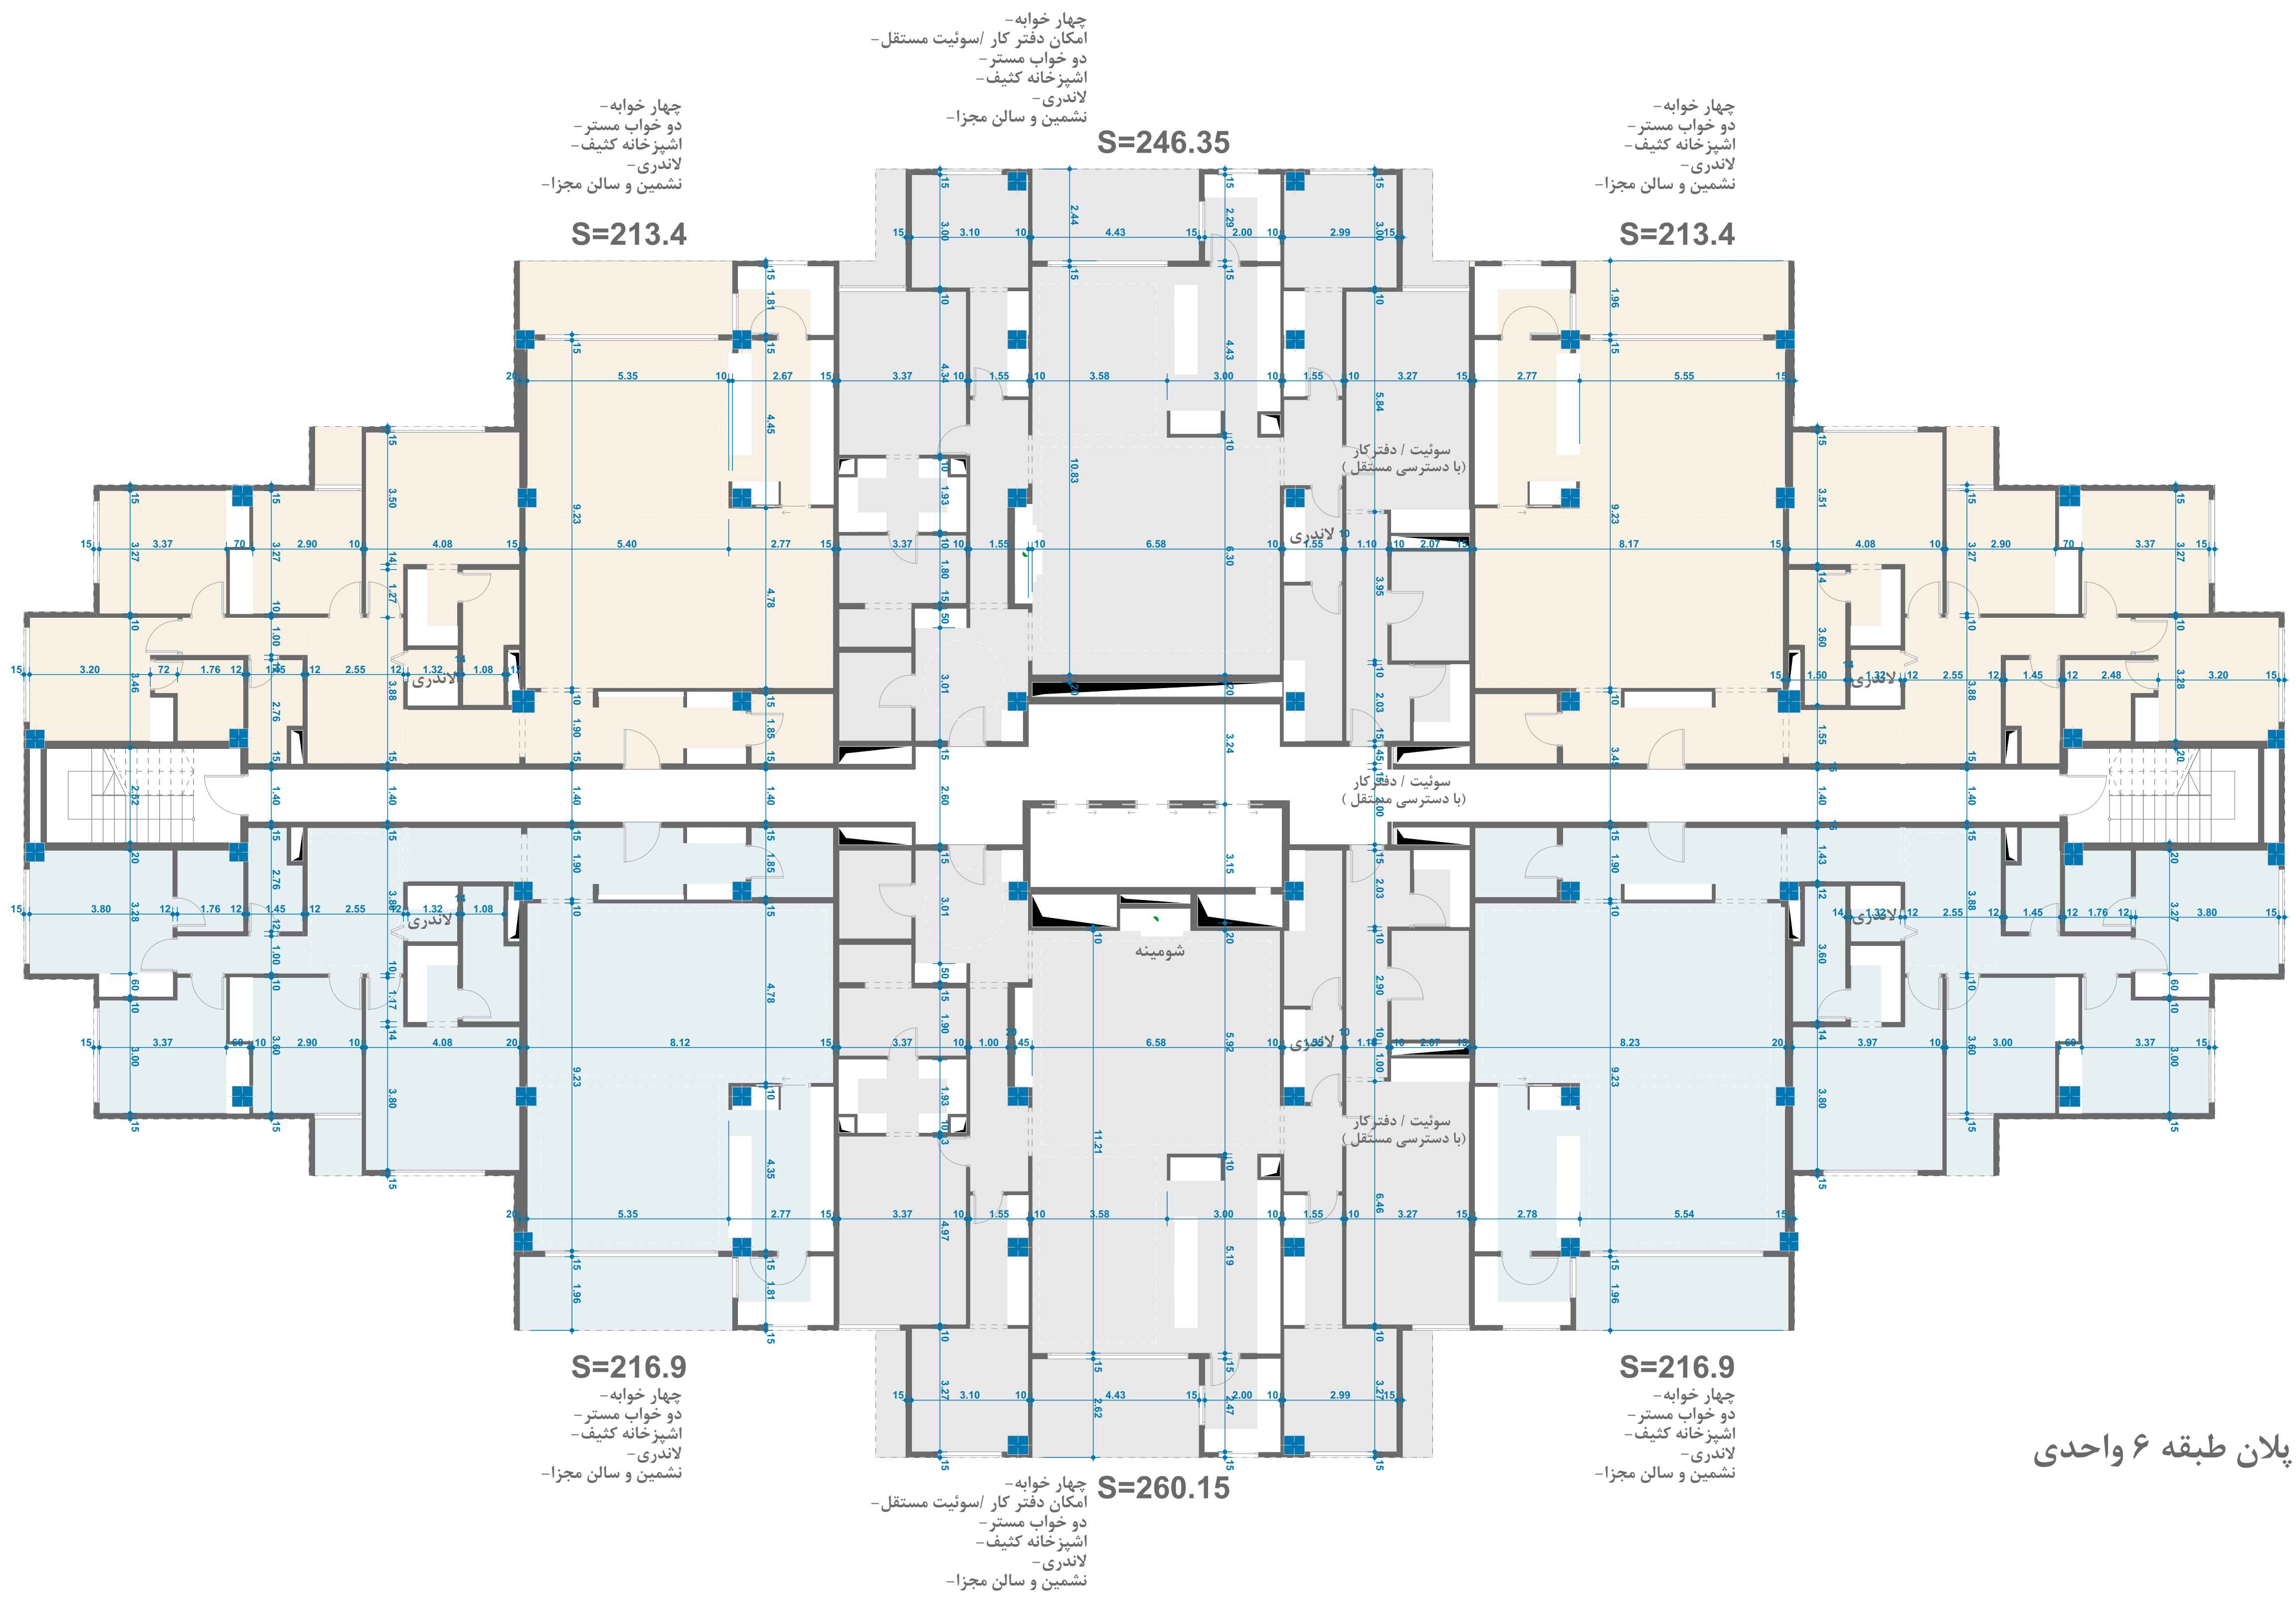

پلان طبقه ۶ واحدی