



7 8 9 10 10a 11 12 13 14 15 16 16a 17 17a 18 18a

E 4.10
F 2.30
G 1.90
H 5.40
I 0.90
J 3.20
K 0.30
L 0.30
M 5.10
N 2.20
O 1.80
P 5.20
Q

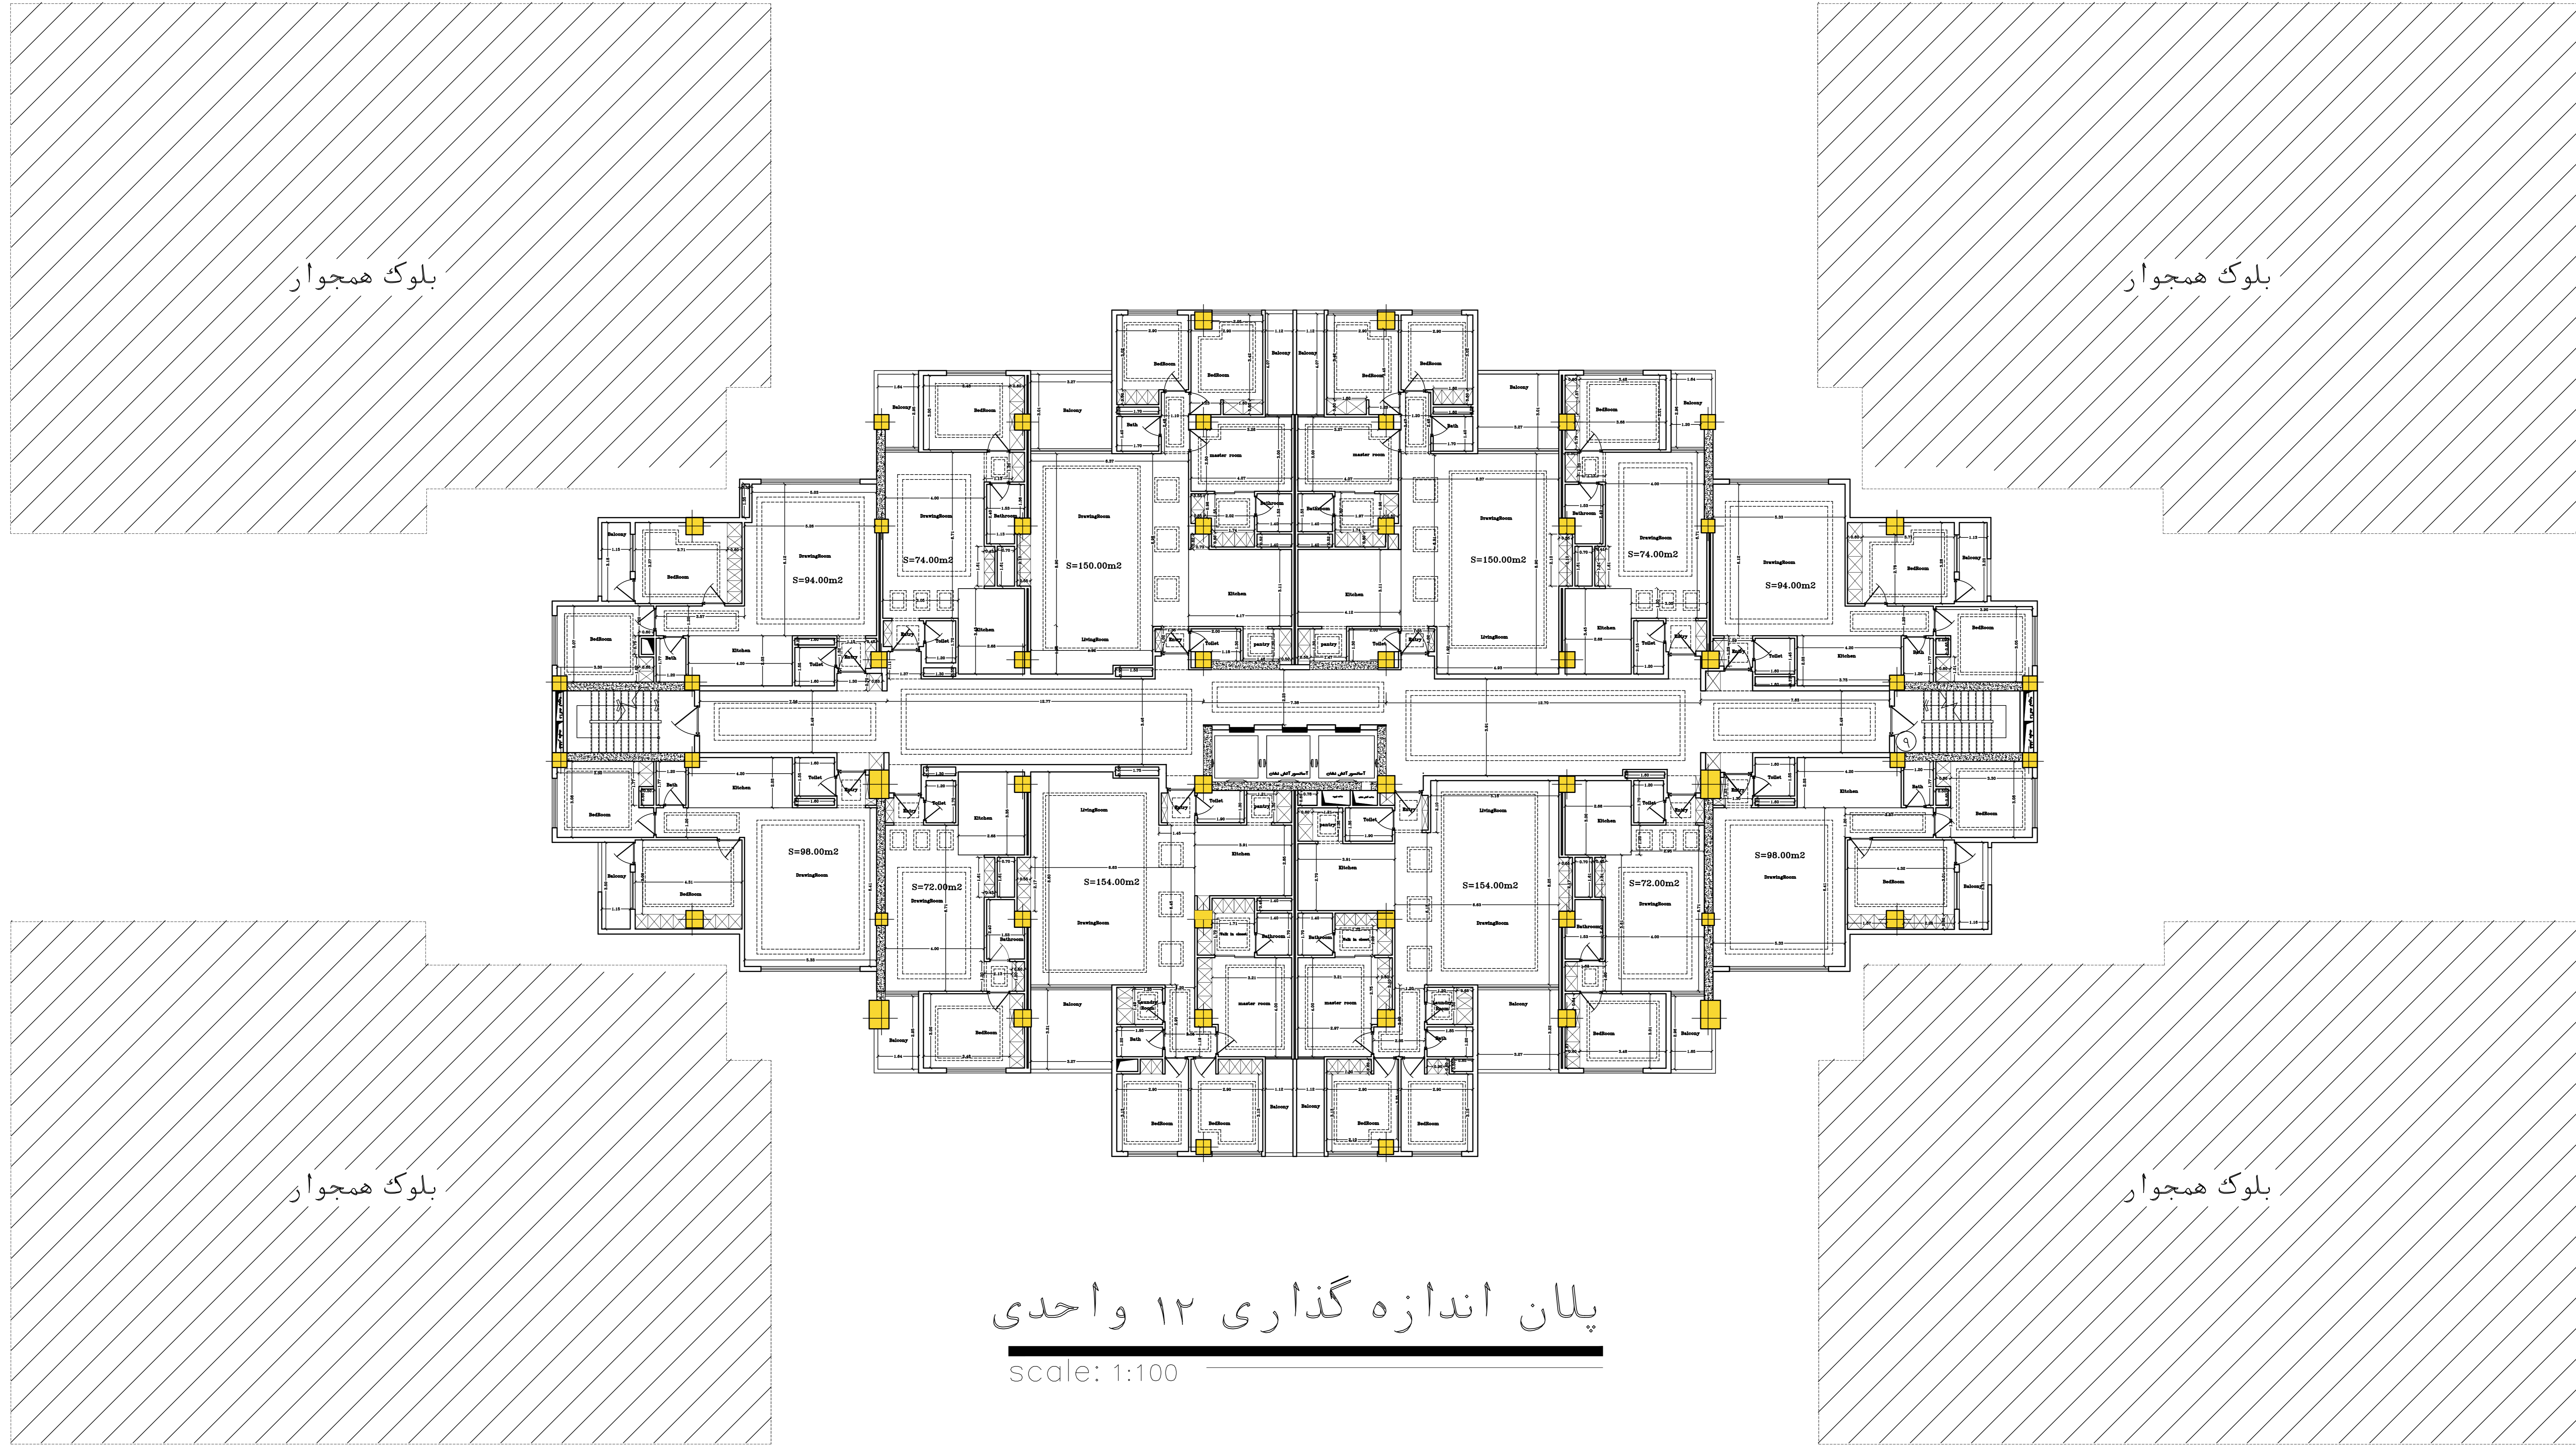


پلان اندازه گذاری ۱۲ واحدی

scale: 1:100

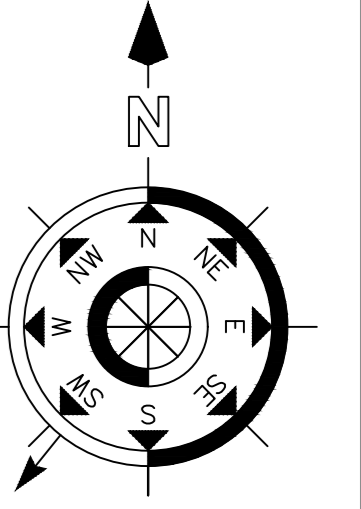


7 8 9 10 10a 11 12 13 14 15 16 16a 17 17a 18 18a

E 4.10
F 2.30
G 1.90
H 5.40
I 0.90
J 3.20
K 0.30
L 0.30
M 0.10
N 2.20
O 1.80
P 0.20
Q

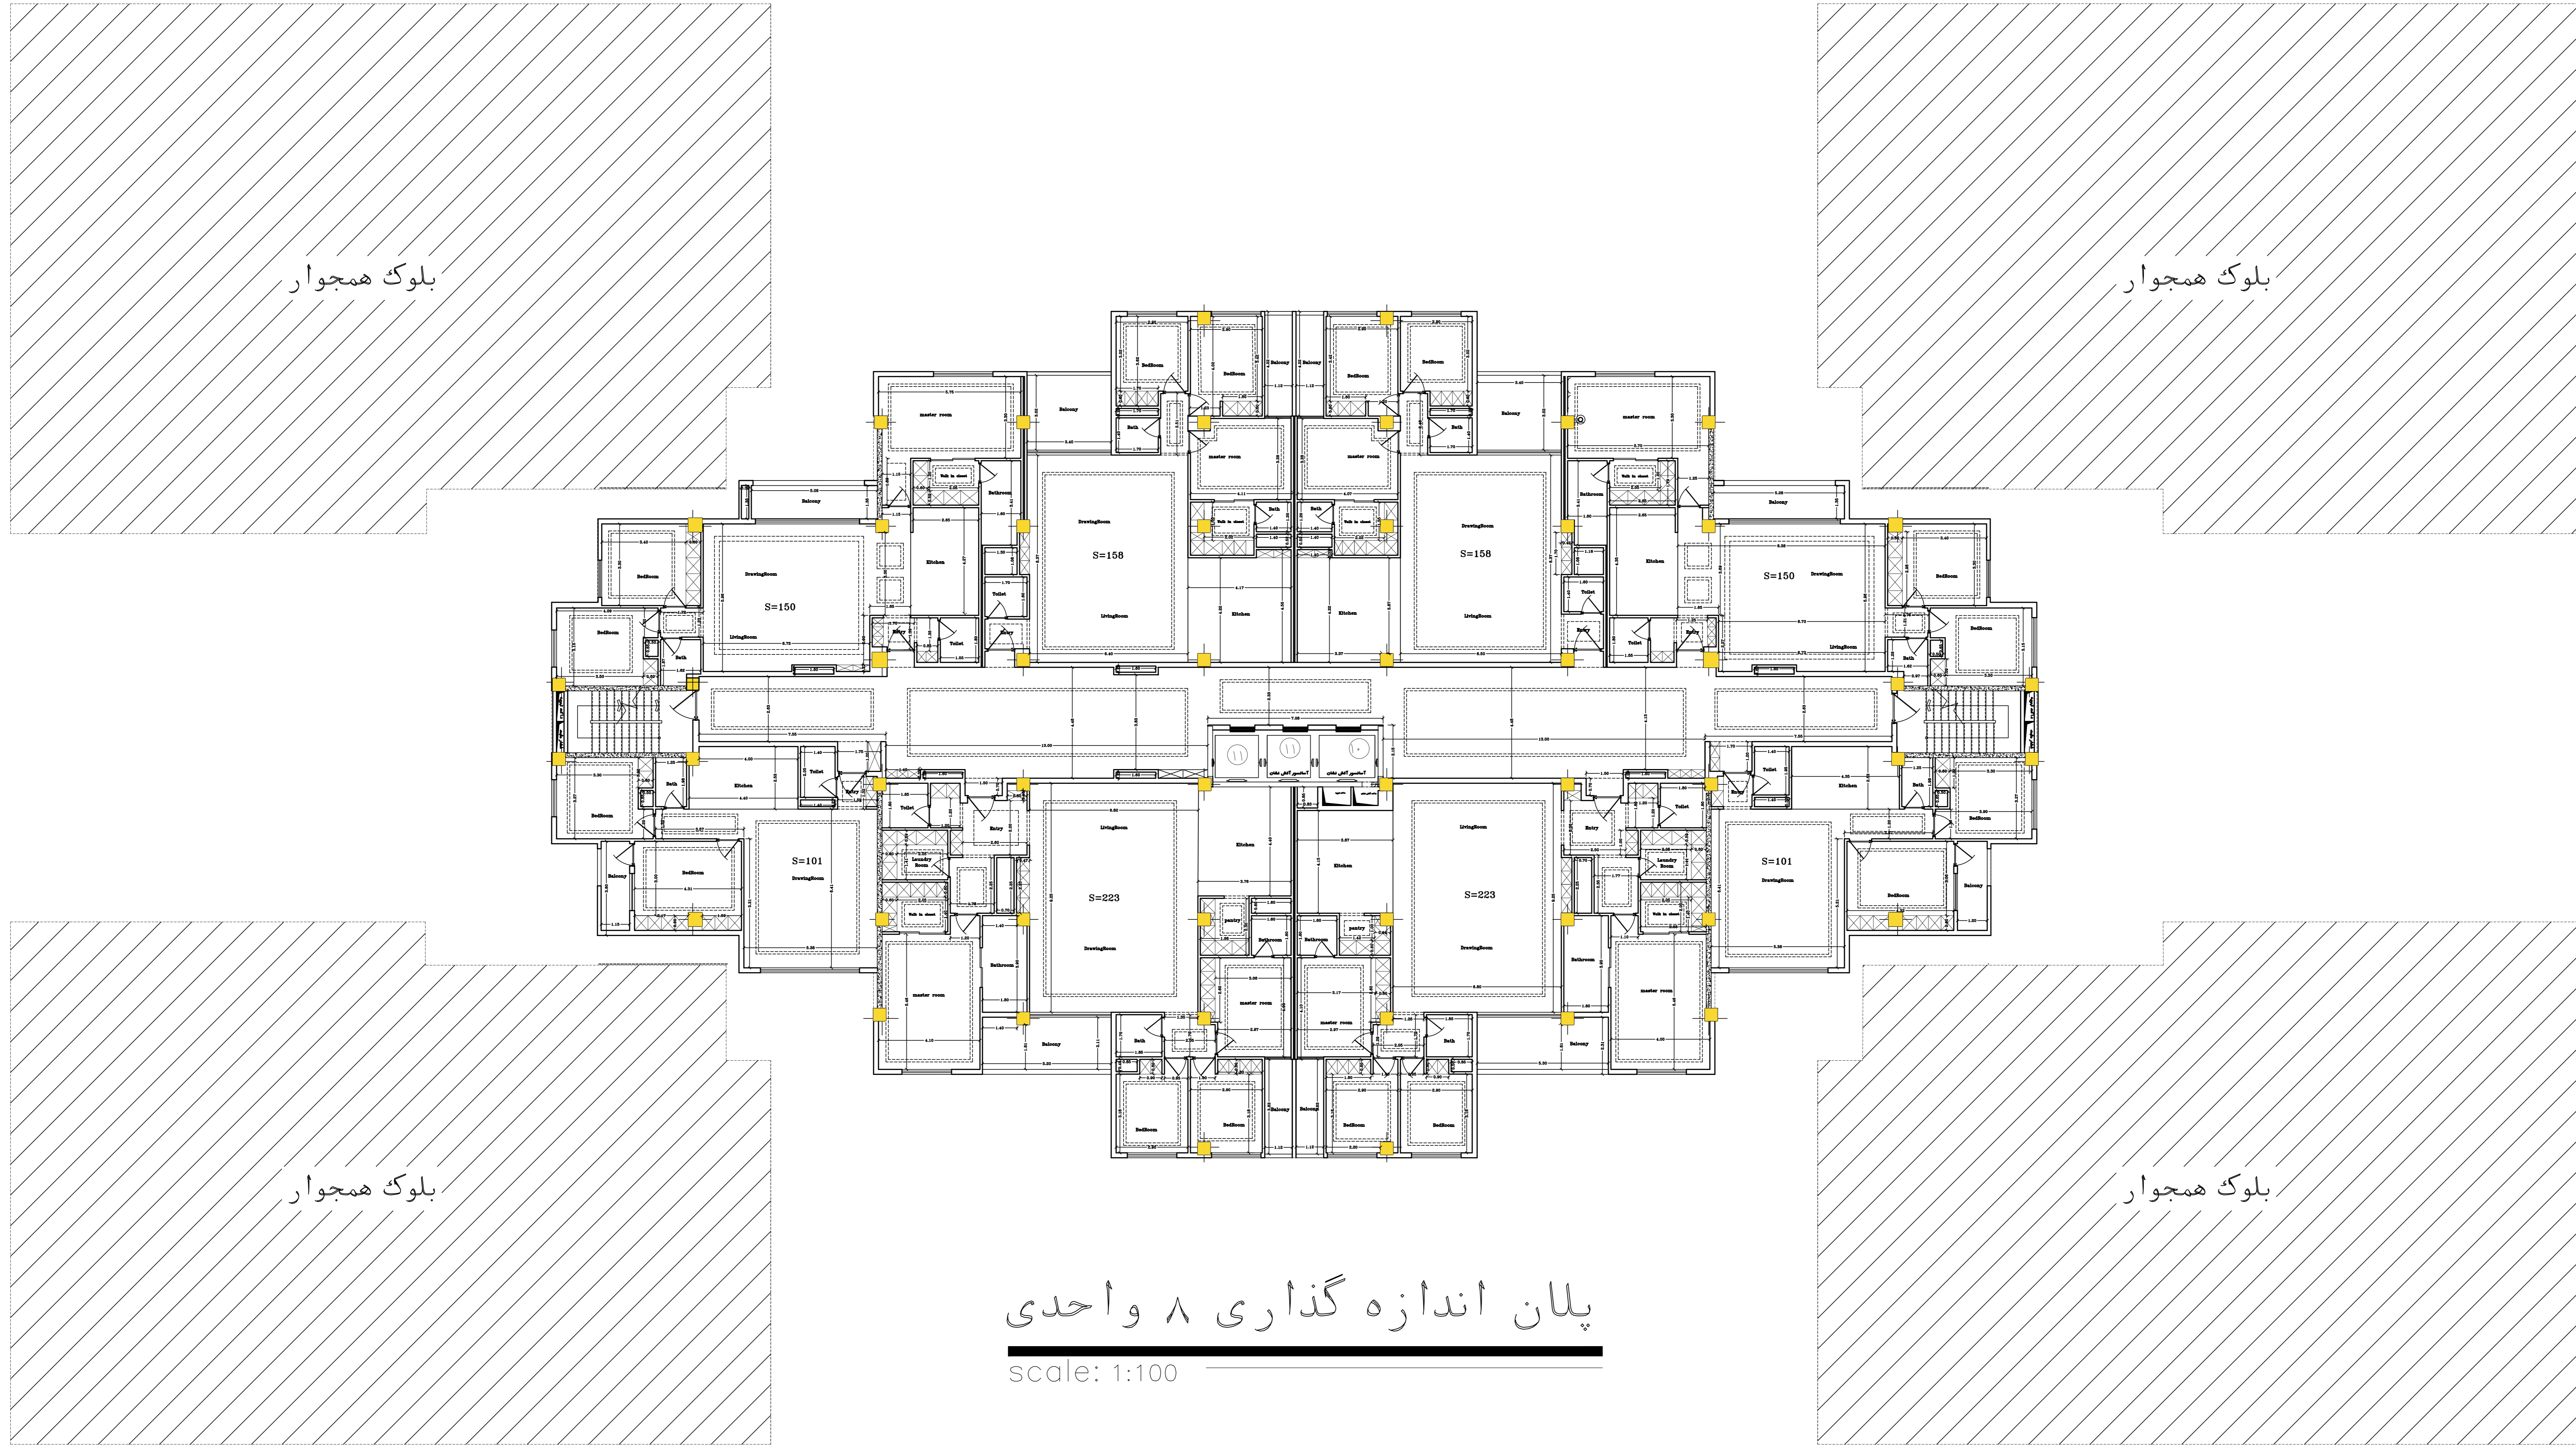

پلان اندازه گذاری ۸ واحدی
scale: 1:100

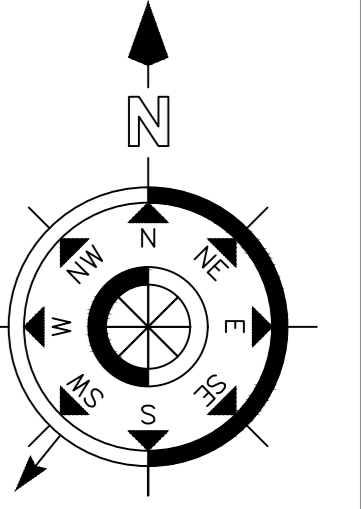

7 8 9 10 10a 11 12 13 14 15 16 16a 17 17a 18 18a

بلوک همجوار

بلوک همجوار

E
F
G
H
I
J
K
L
M
N
O
P




بلوک همجوار

بلوک همجوار


پلان اندازه گذاری ۶ واحدی

scale: 1:100

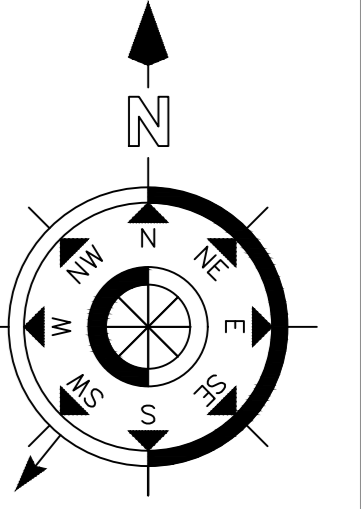


7 8 9 10 10a 11 12 13 14 15 16 16a 17 17a 18 18a

E 4.10
F 2.30
G 1.90
H 5.40
I 0.90
J 3.20
K 0.30
L 0.30
M 0.10
N 2.20
O 1.80
P 0.20
Q

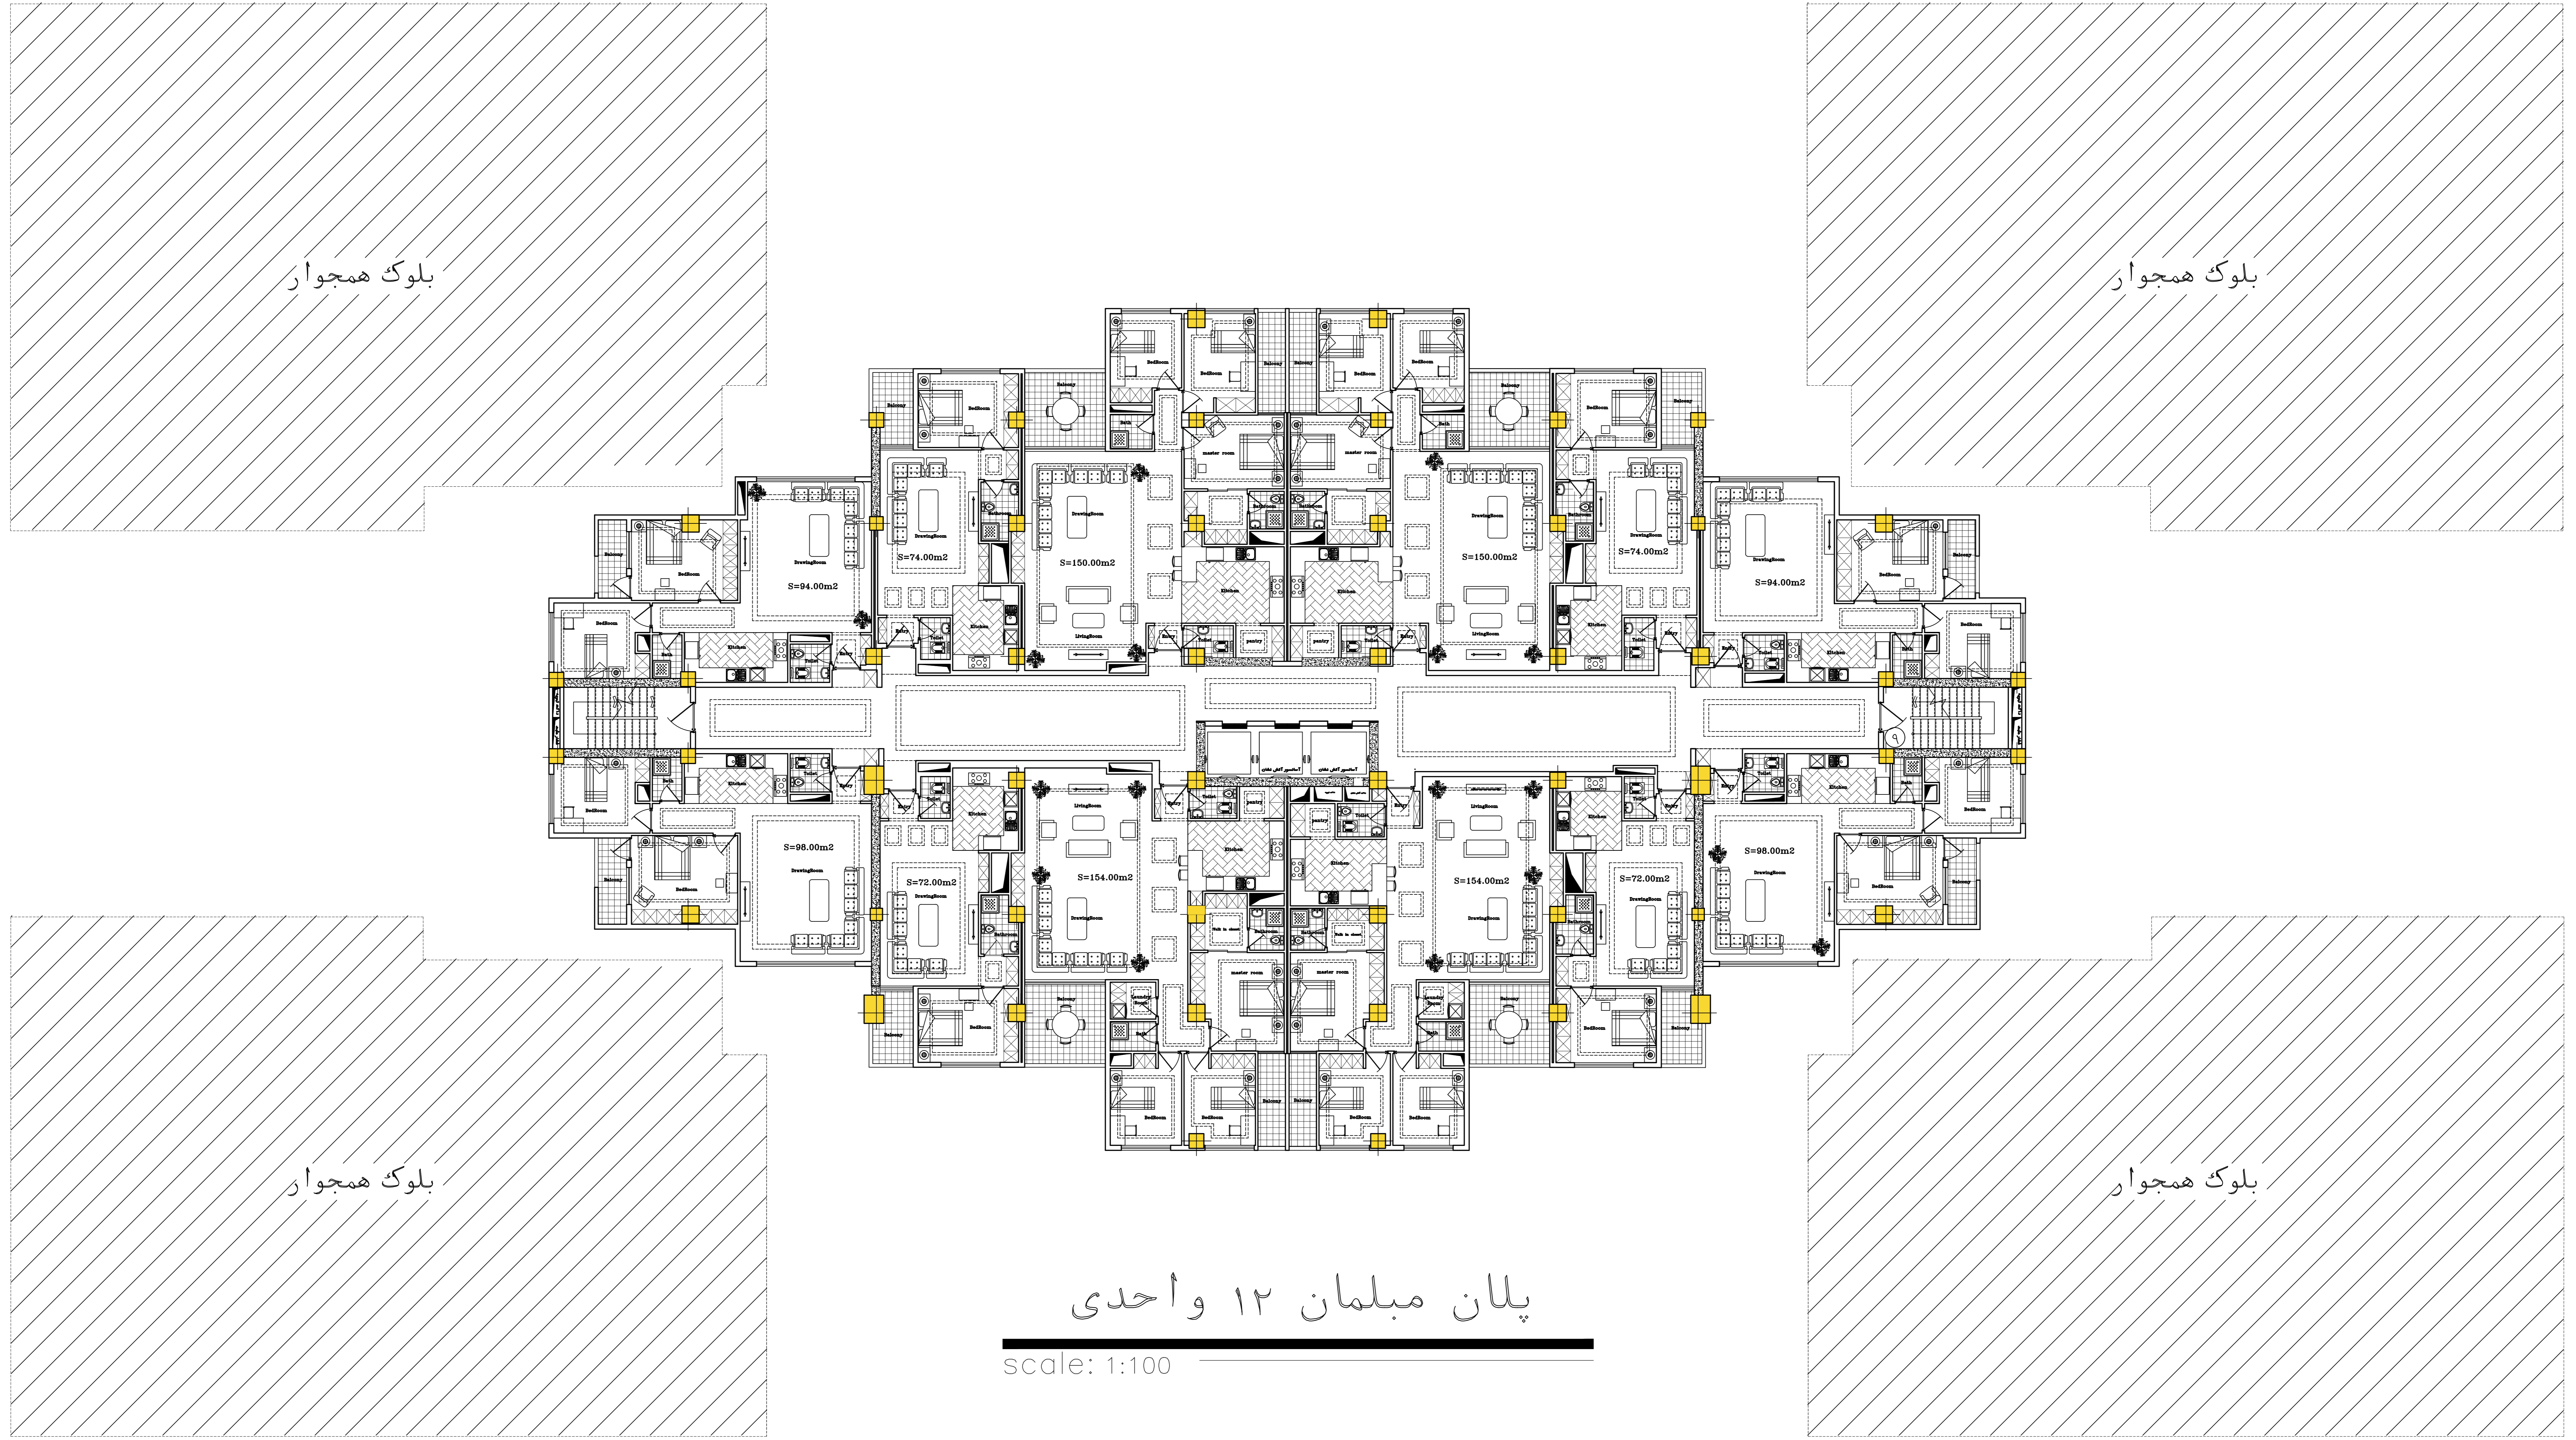


پلان مبلمان ۱۲ واحدی

scale: 1:100

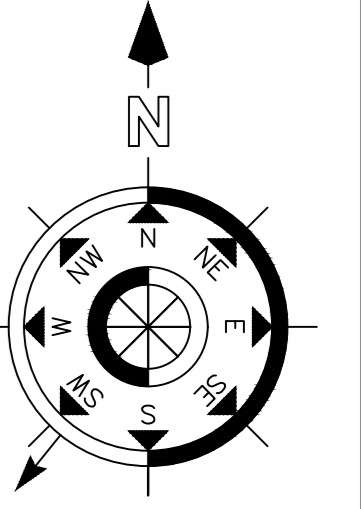


7 8 9 10 10a 11 12 13 14 15 16 16a 17 17a 18 18a

E 4.10
F 2.30
G 1.90
H 5.40
I 0.90
J 3.20
K 0.40
L 0.40
M 0.10
N 2.20
O 1.80
P 0.20
Q

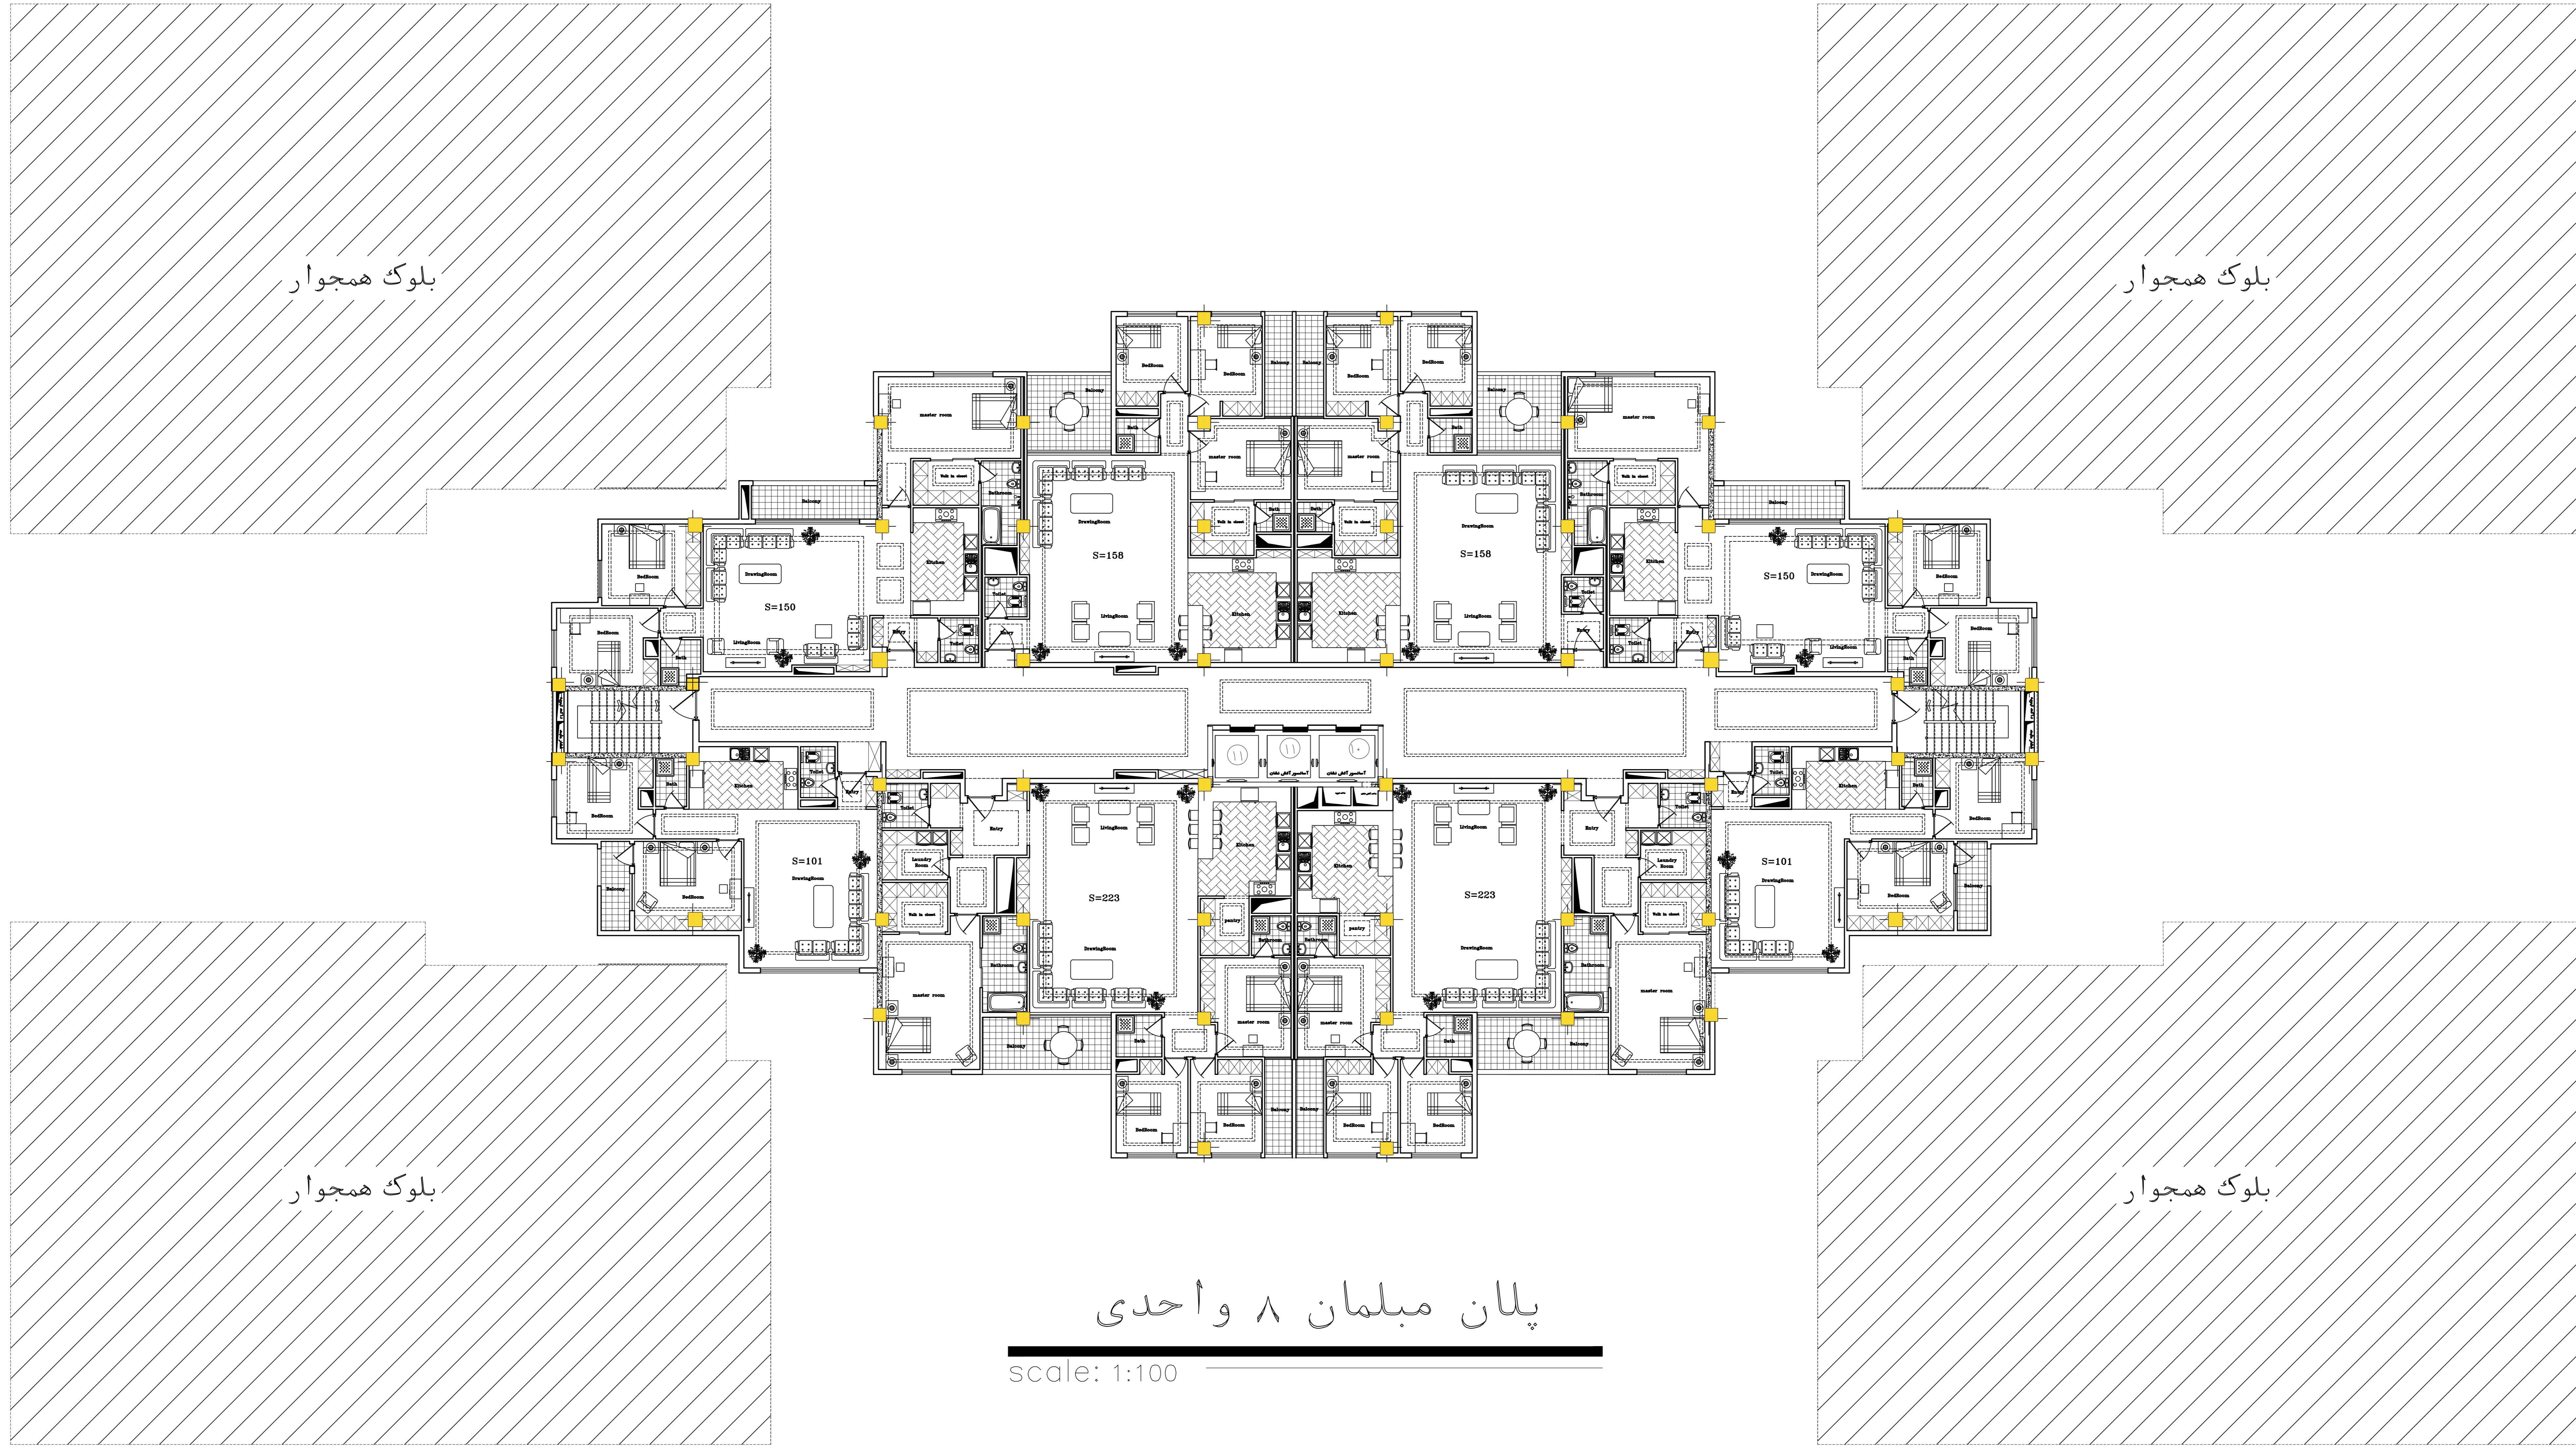

پلان مبلمان ۸ واحدی

scale: 1:100

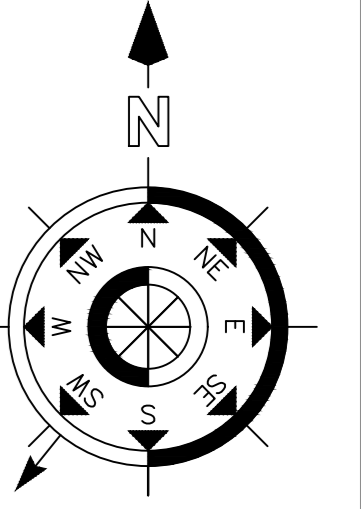

7 8 9 10 10a 11 12 13 14 15 16 16a 17 17a 18 18a

E
F
G
H
I
J
K
L
M
N
O
P

بلوک همجوار

بلوک همجوار

بلوک همجوار

بلوک همجوار



پلان مبلمان ۶ واحدی

scale: 1:100