

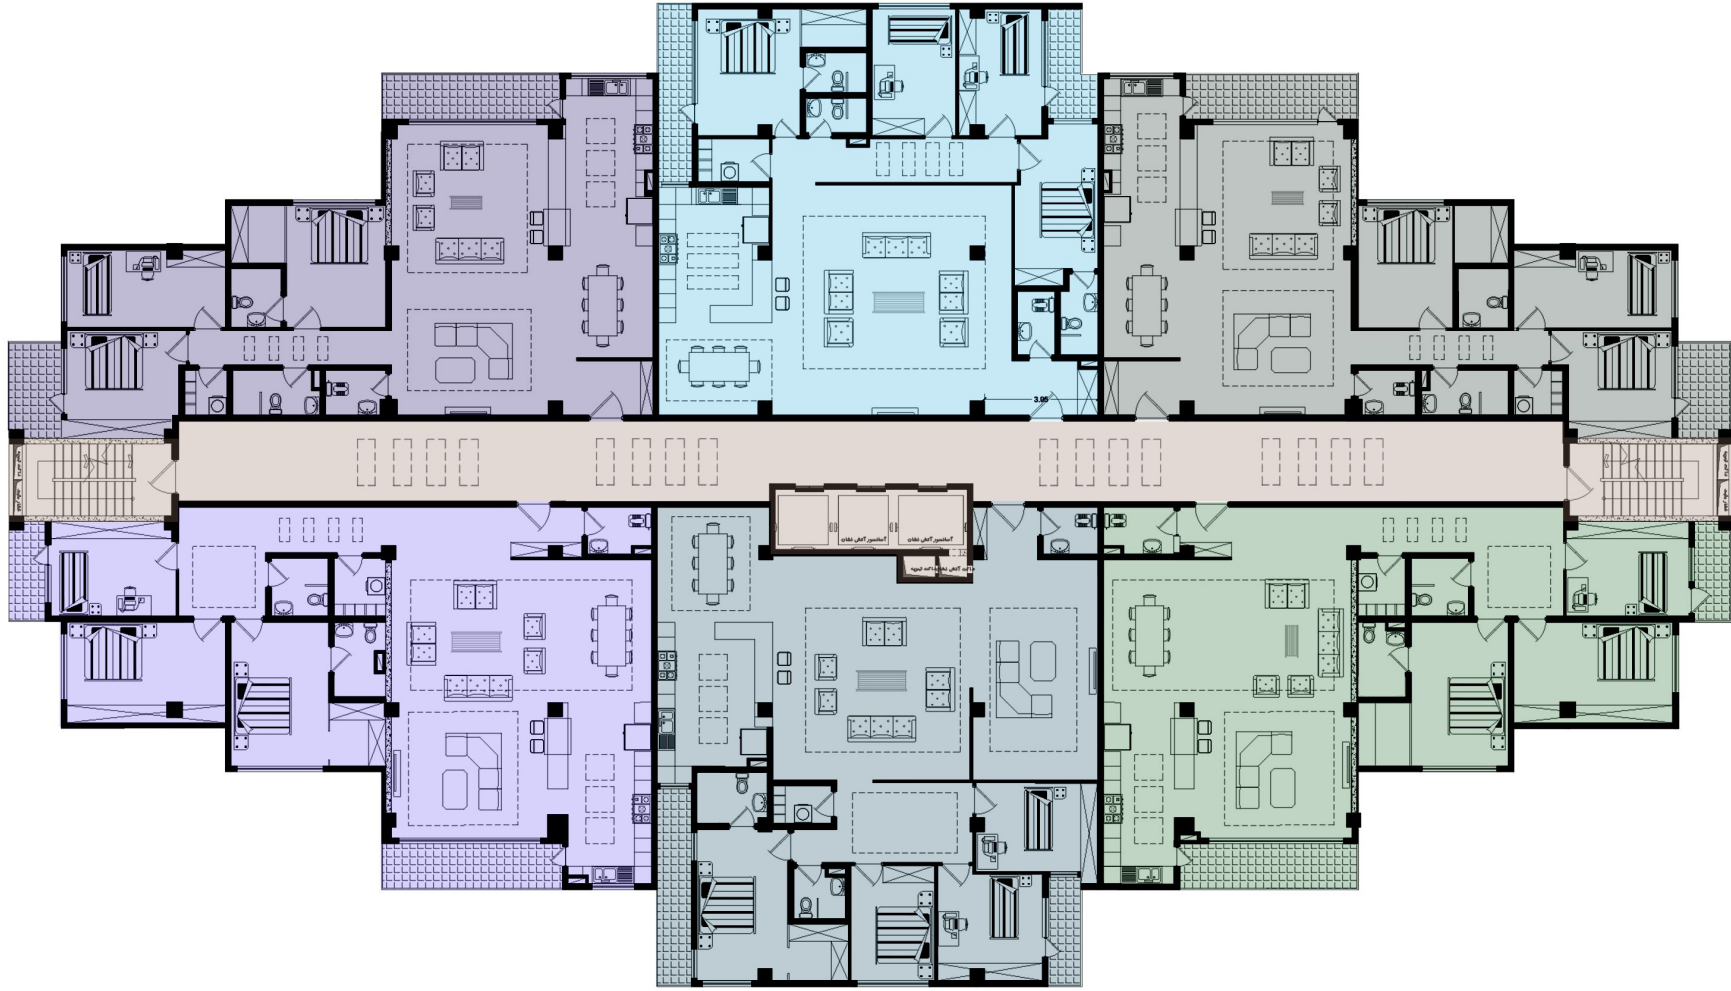
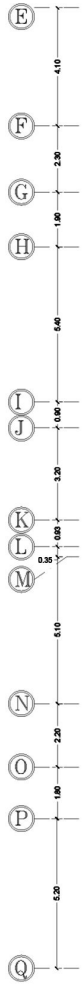
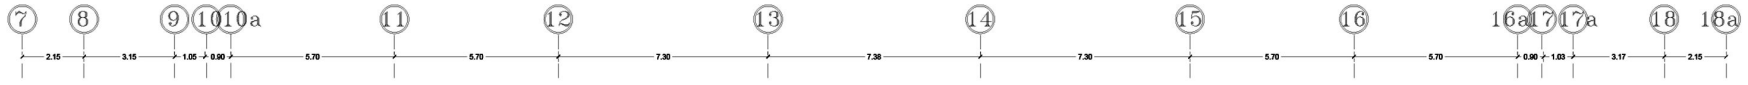





پلان اندازه گذاری گذاری طبقات ۶ واحدی

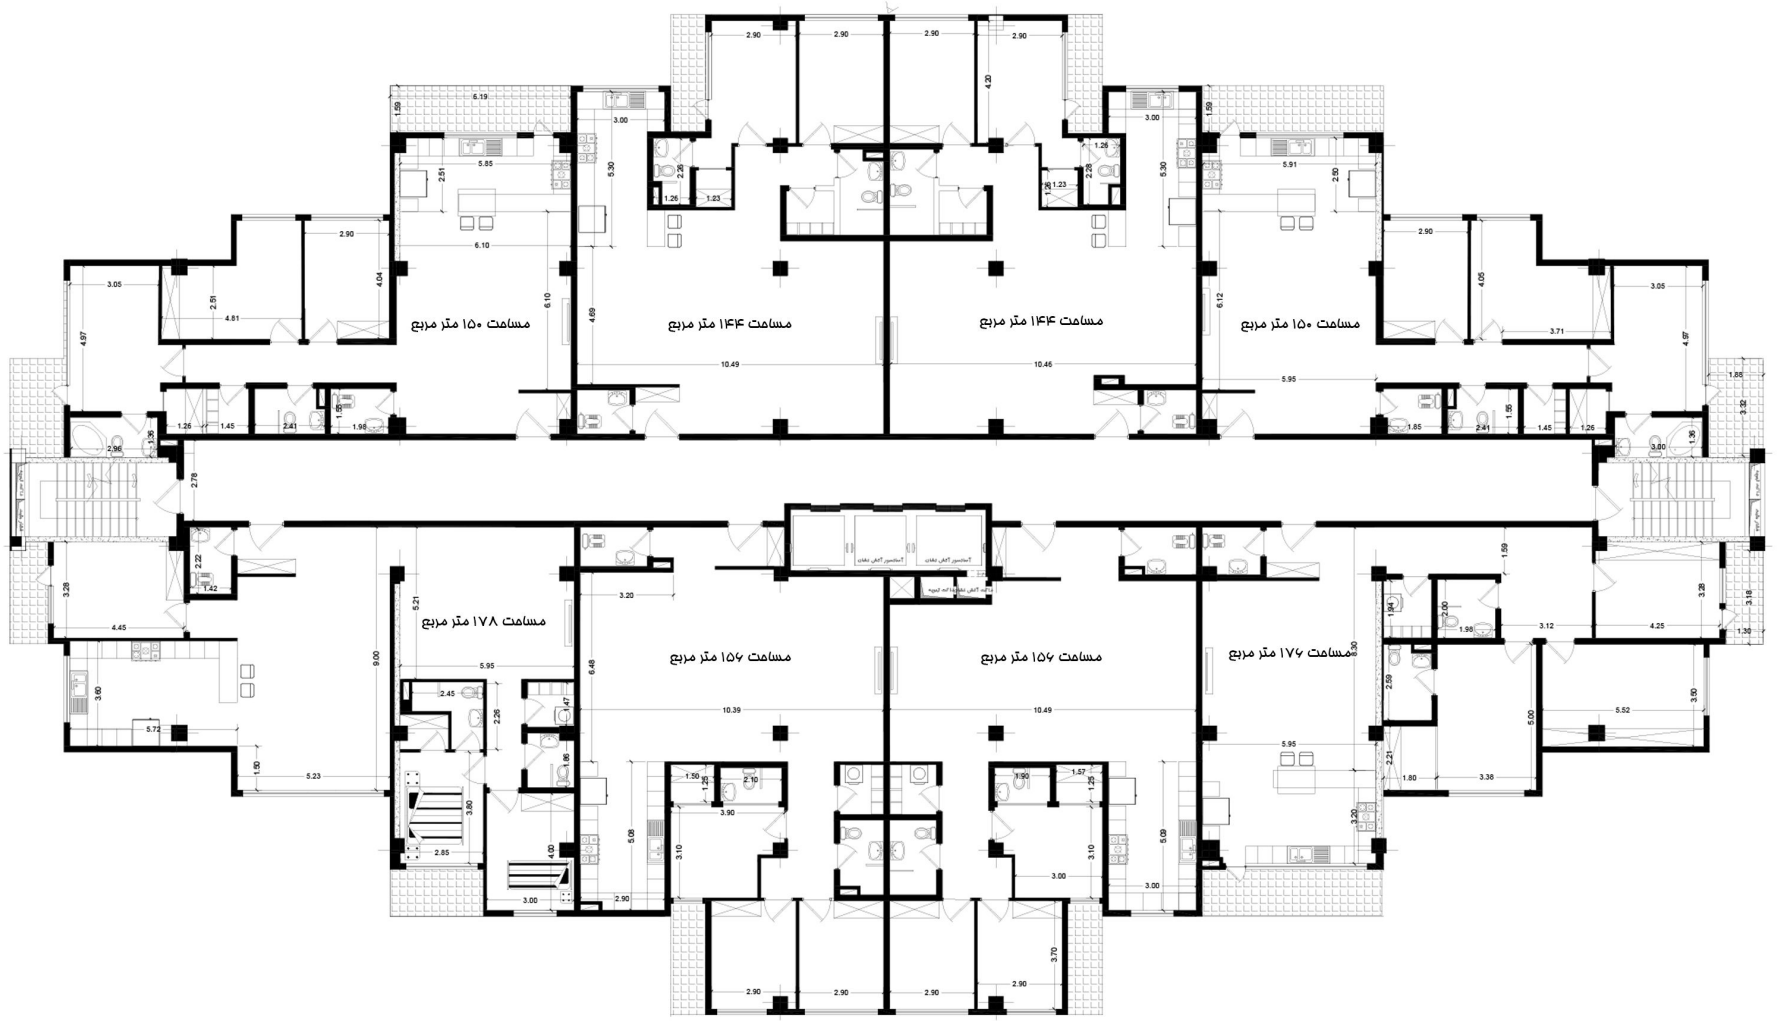




پلان ۶ واحدی

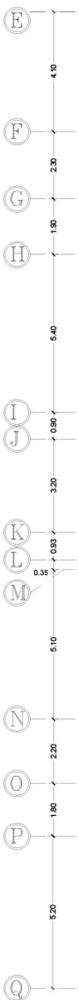


پلان اندازه گذاری طبقات ۸ واحدی

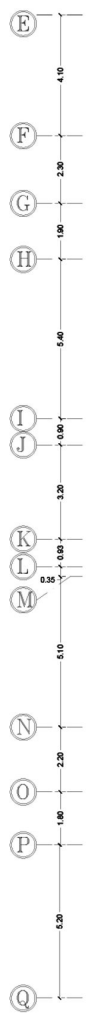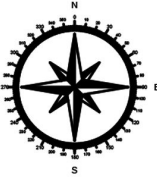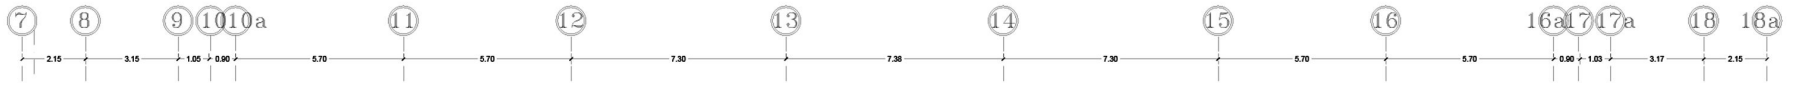

پلان ۸ واحدی

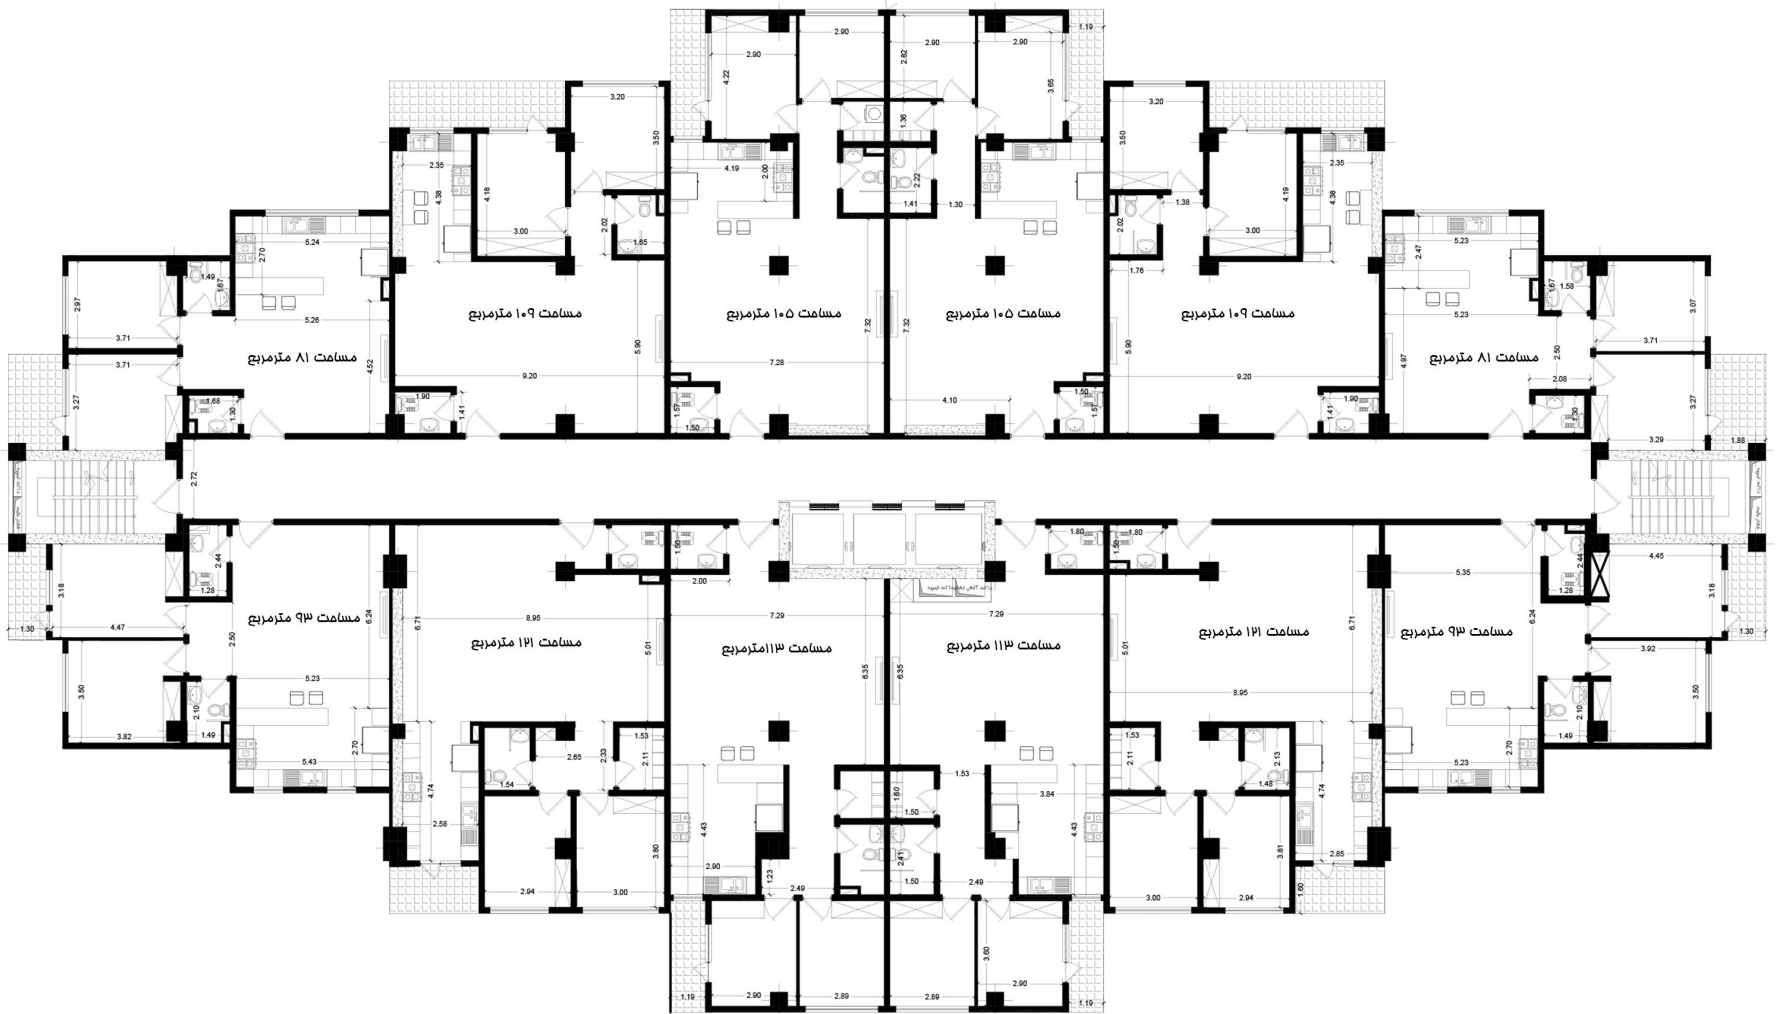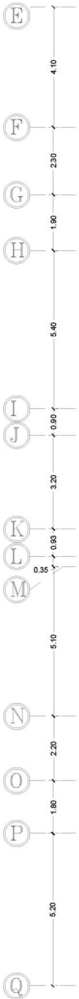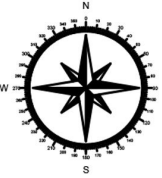

پلان اندازه گذاری طبقات ۱۲ واحدی

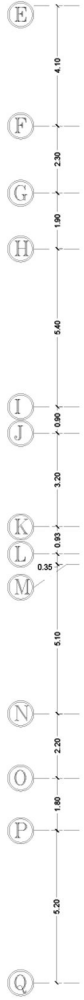

پلان ۱۲ واحدی