



K I A | R A D
DESIGN STUDIO

MEHDI HEMMATI KIA | BAHAREH SALEHI RAD

TENIA TOWN





TENTIA TOWN























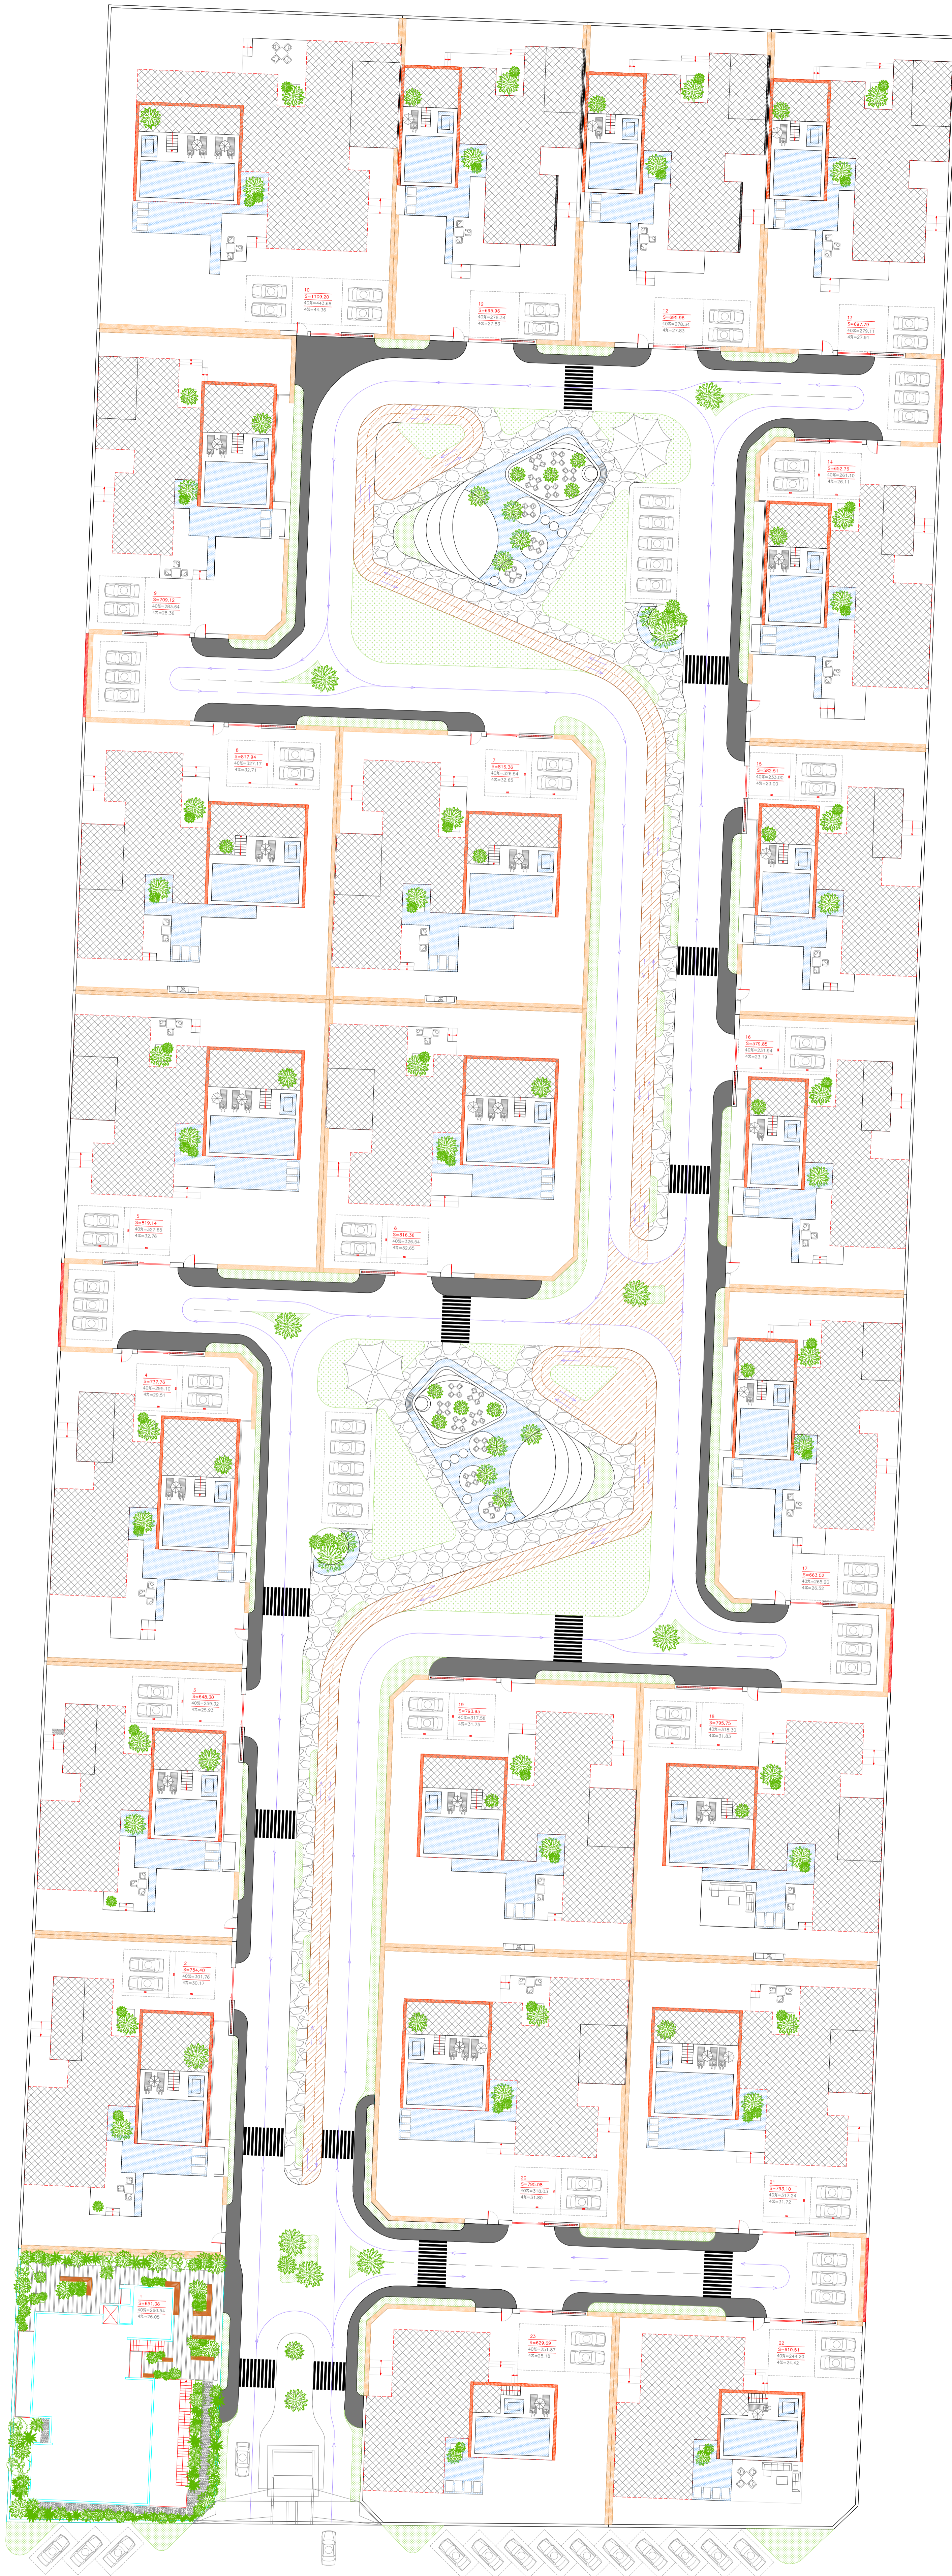

گذر ۱۶ متری در حال احداث




گذر ۱۶ متری در حال احداث

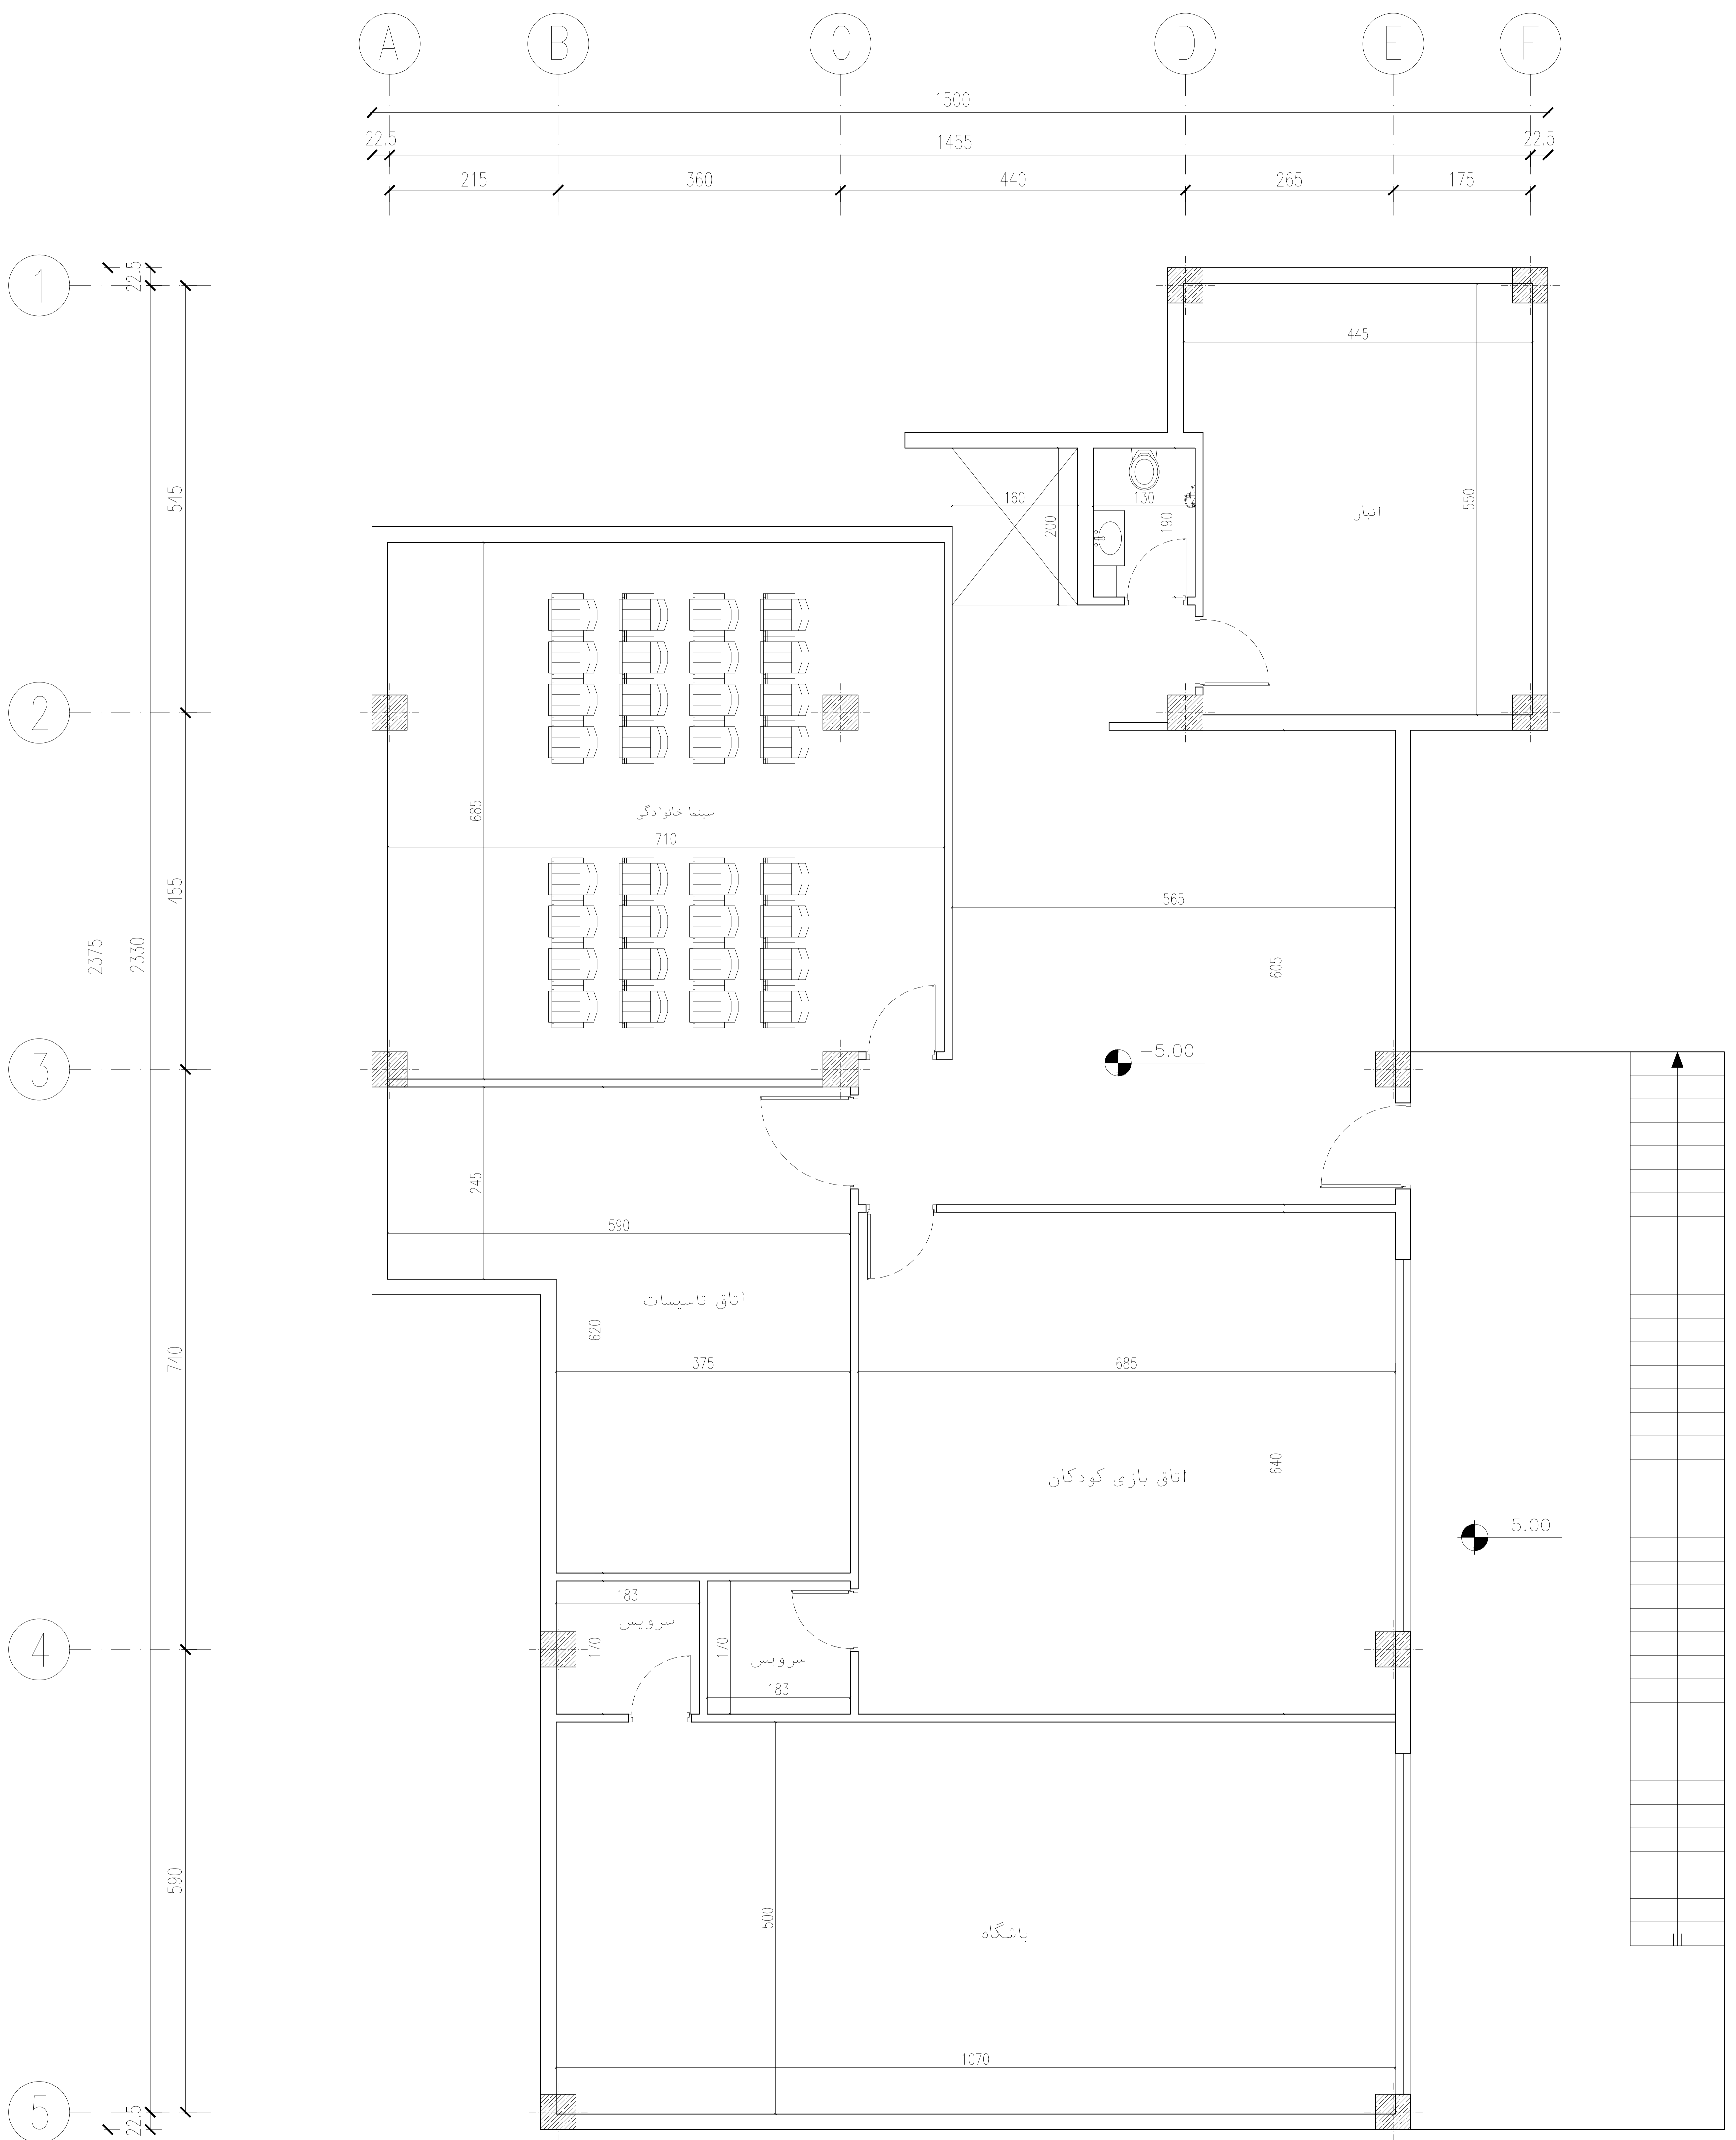


پلان طبقه ۱ -

Scale 1/100

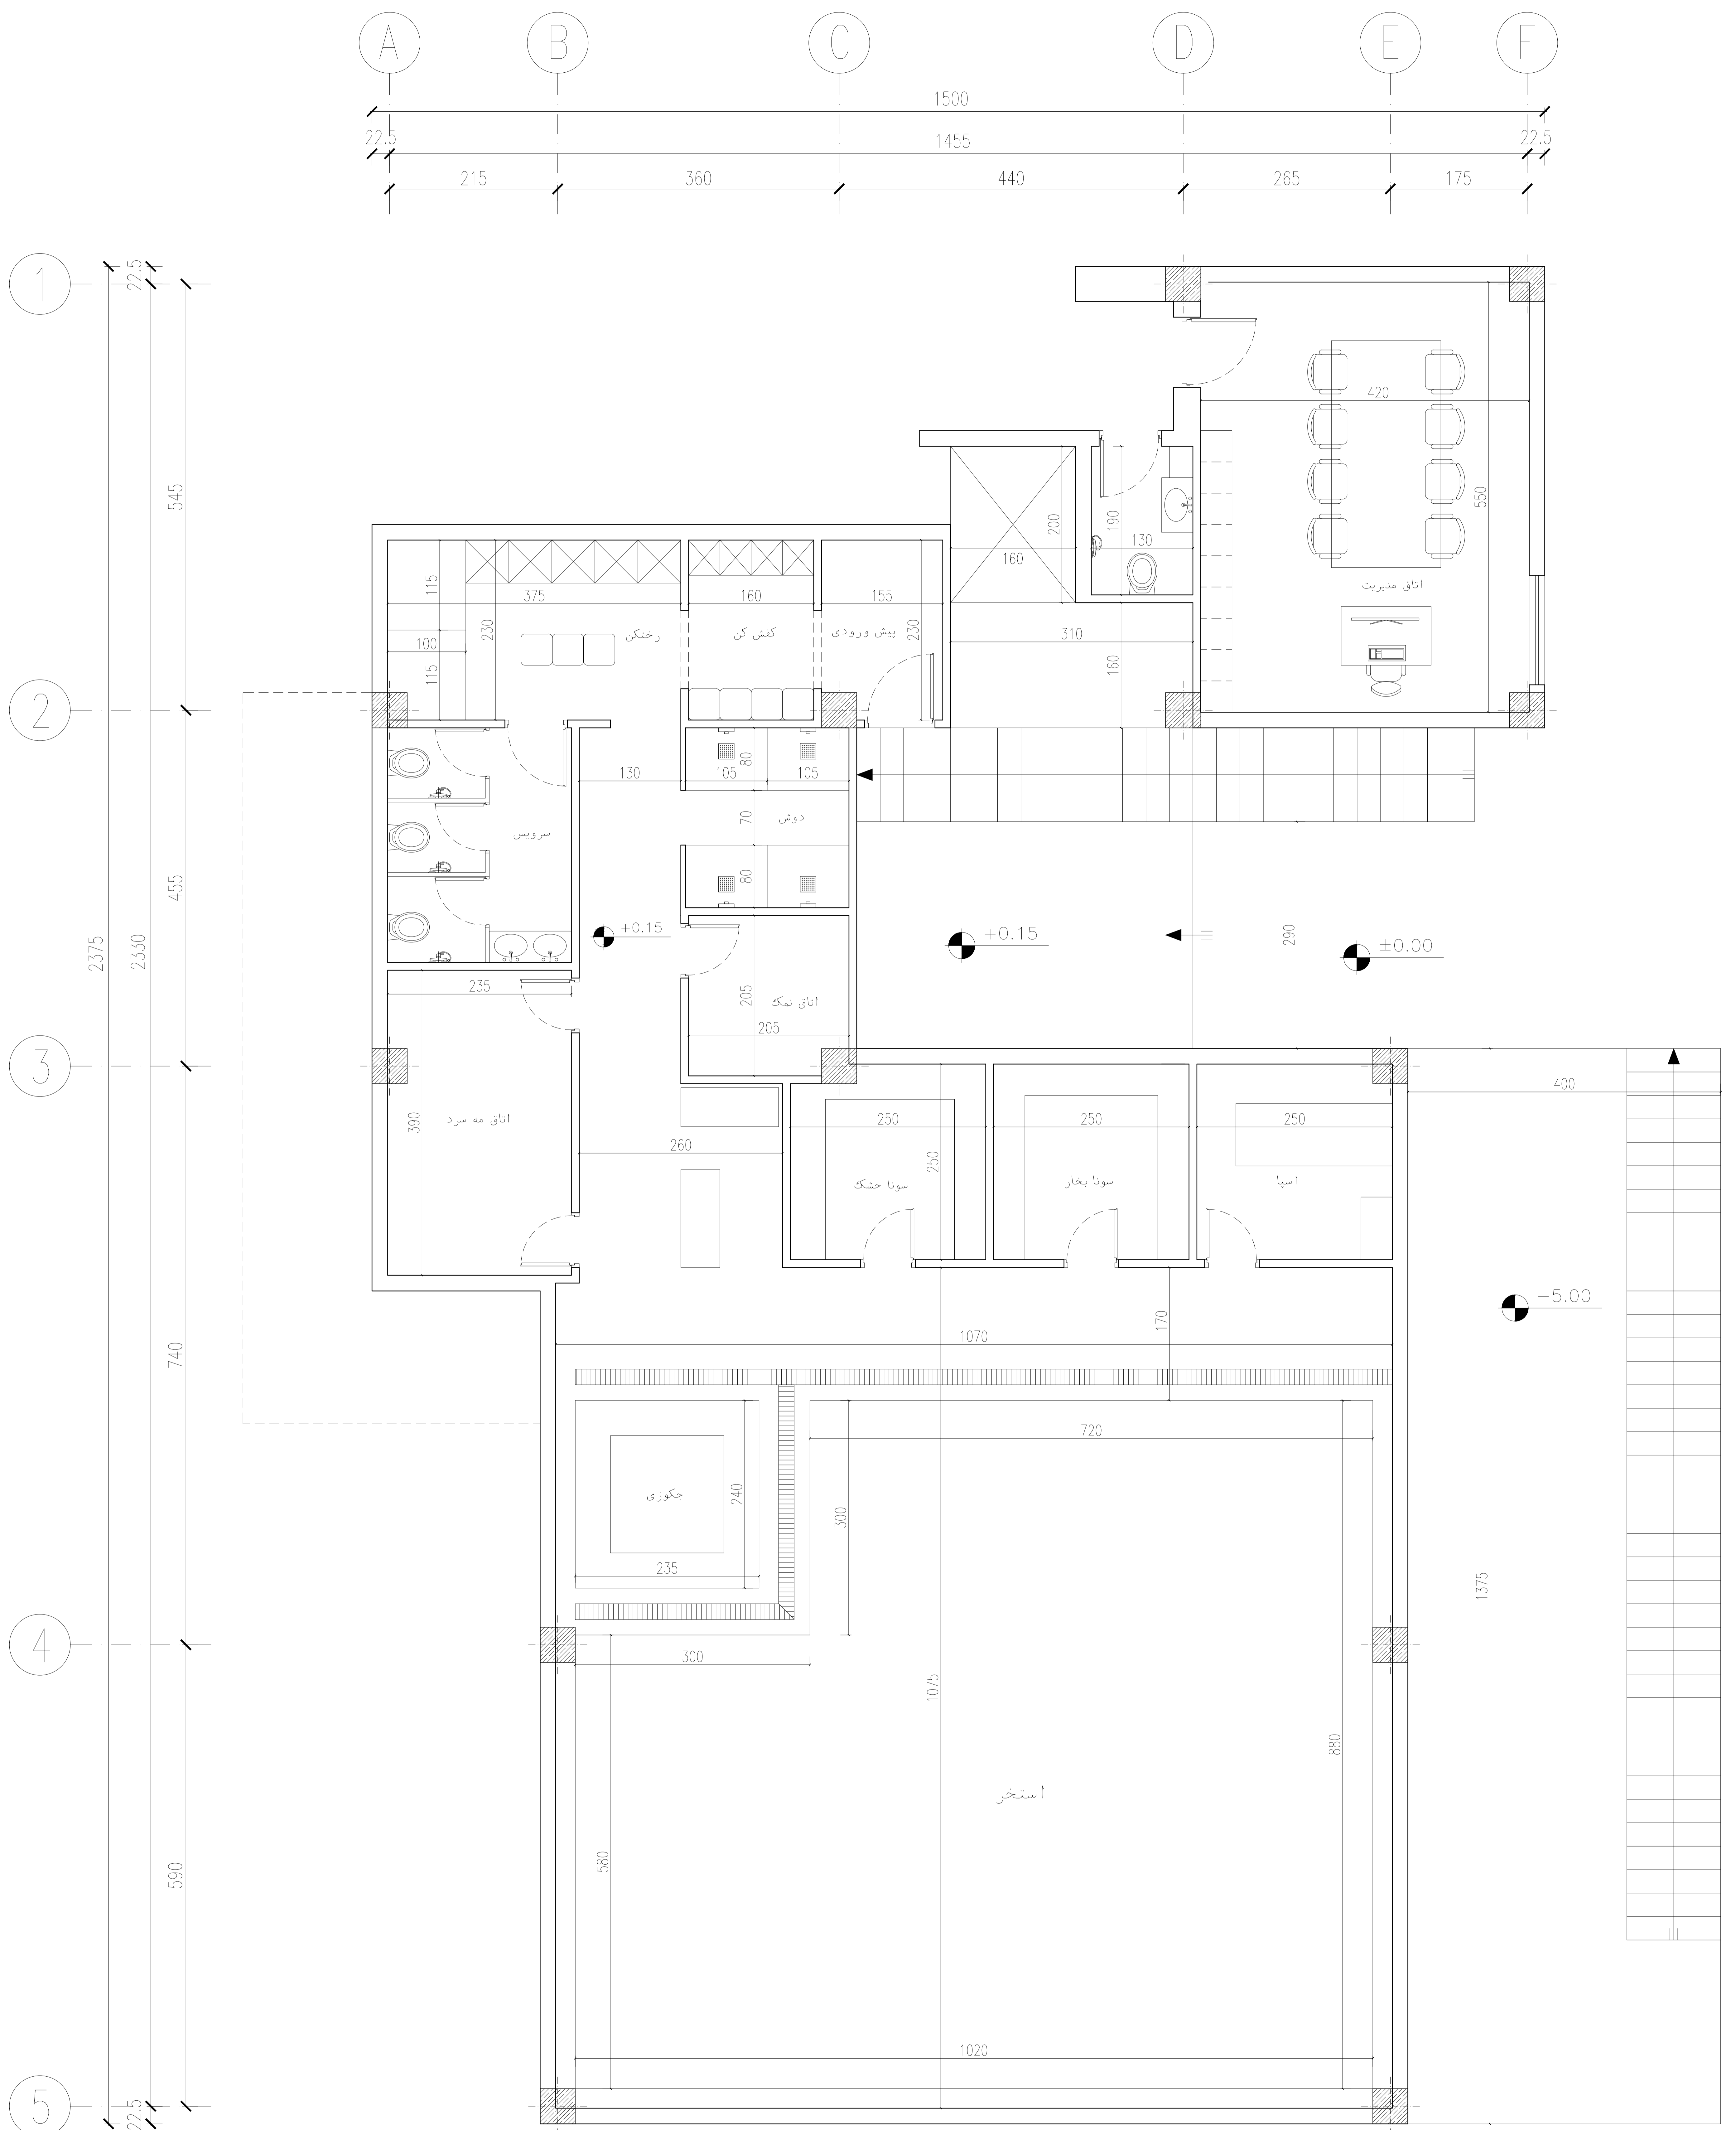



پلان طبقه همکف

Scale 1/100

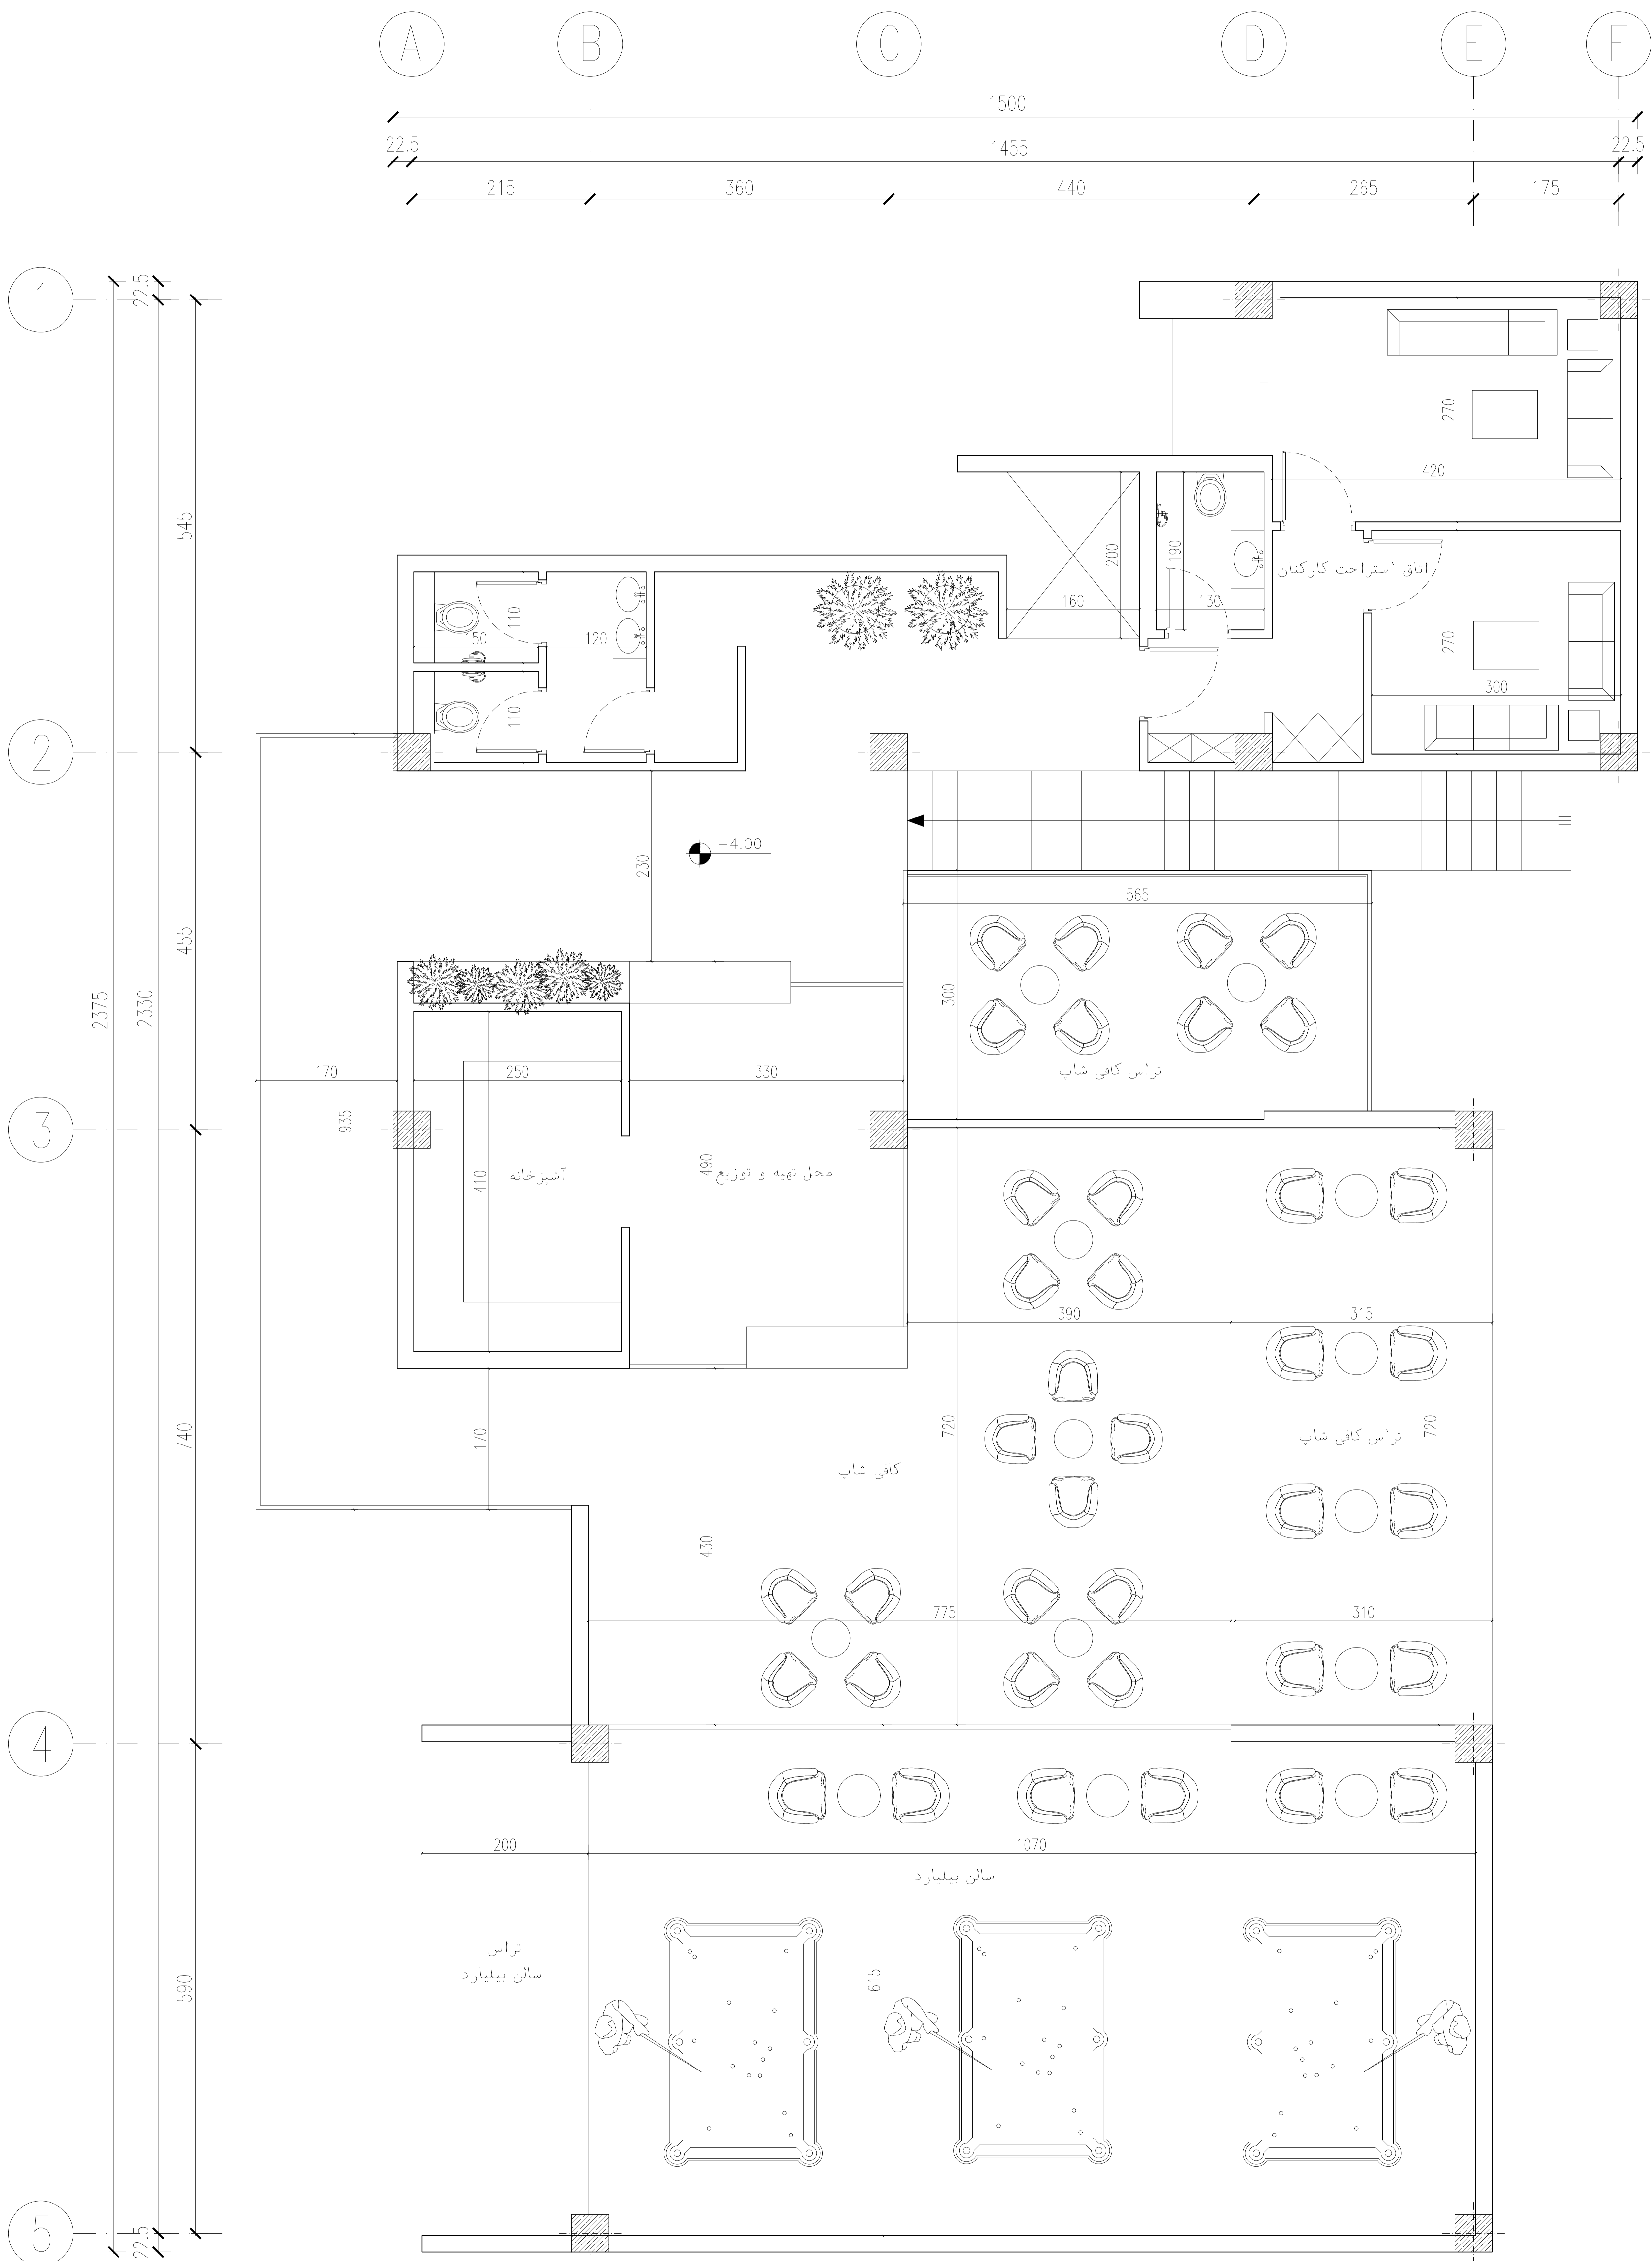

پلان طبقه +۱

Scale 1/100

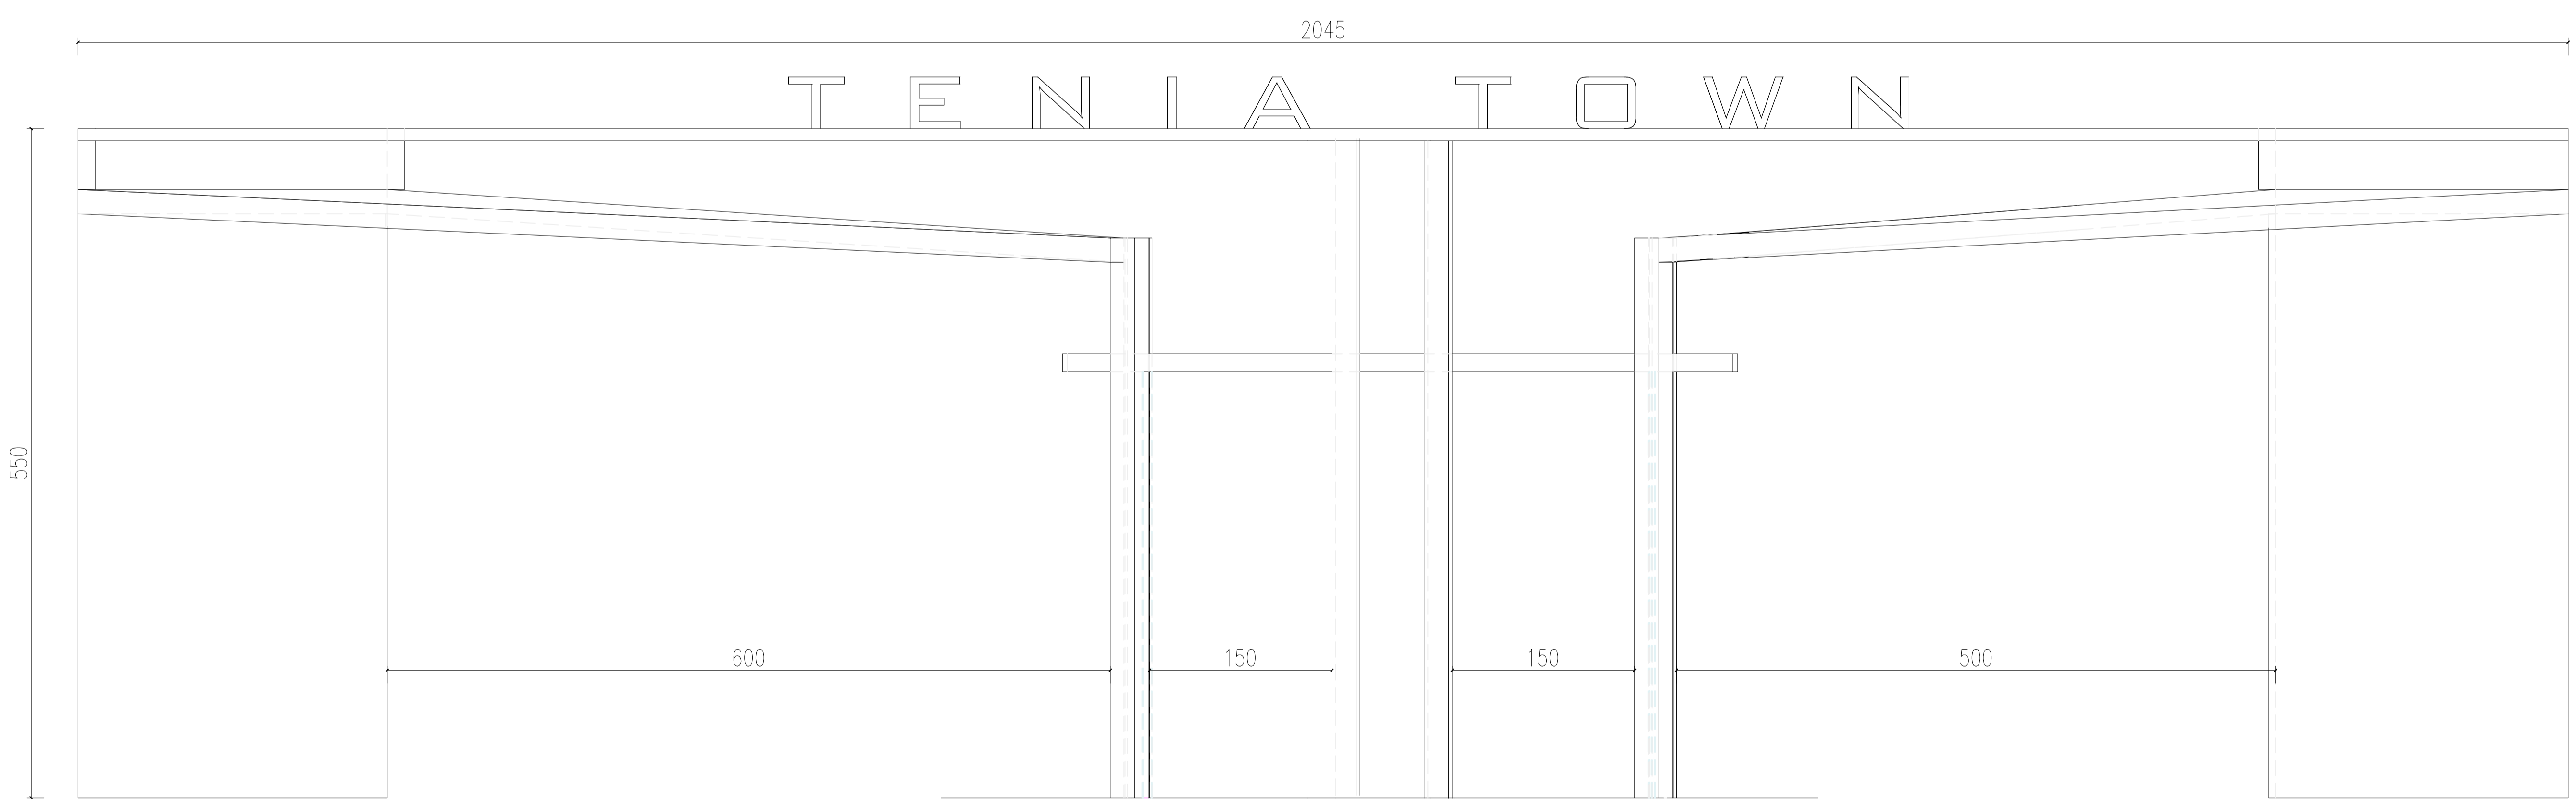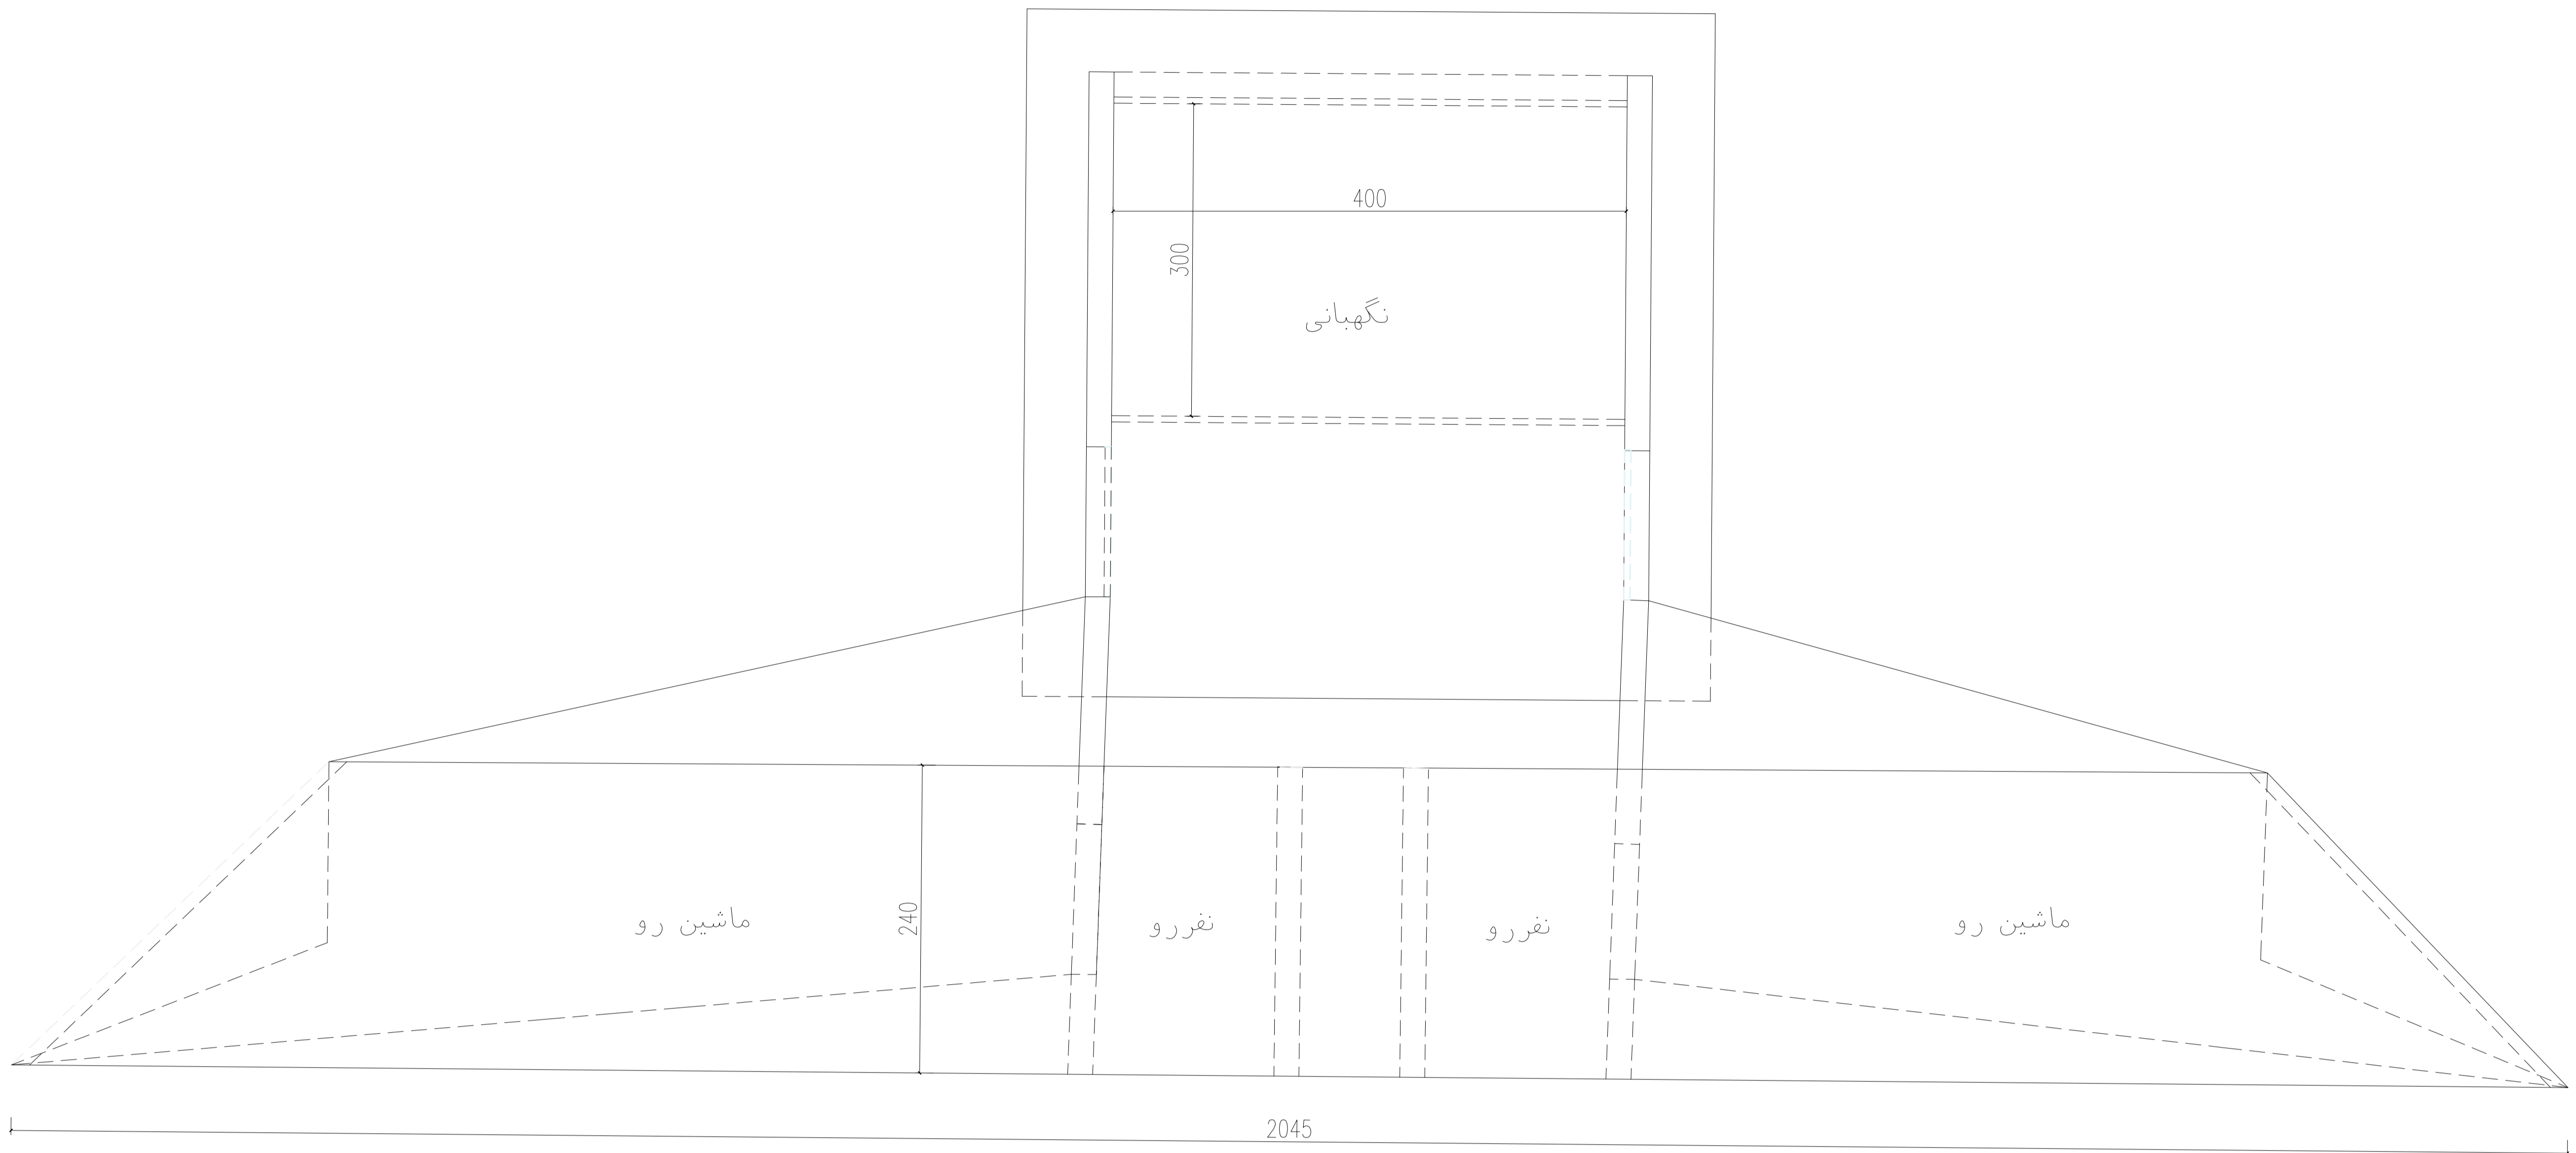

سردرب شهرک

Scale 1/100