









FARMER
villa



FARMER
villa






























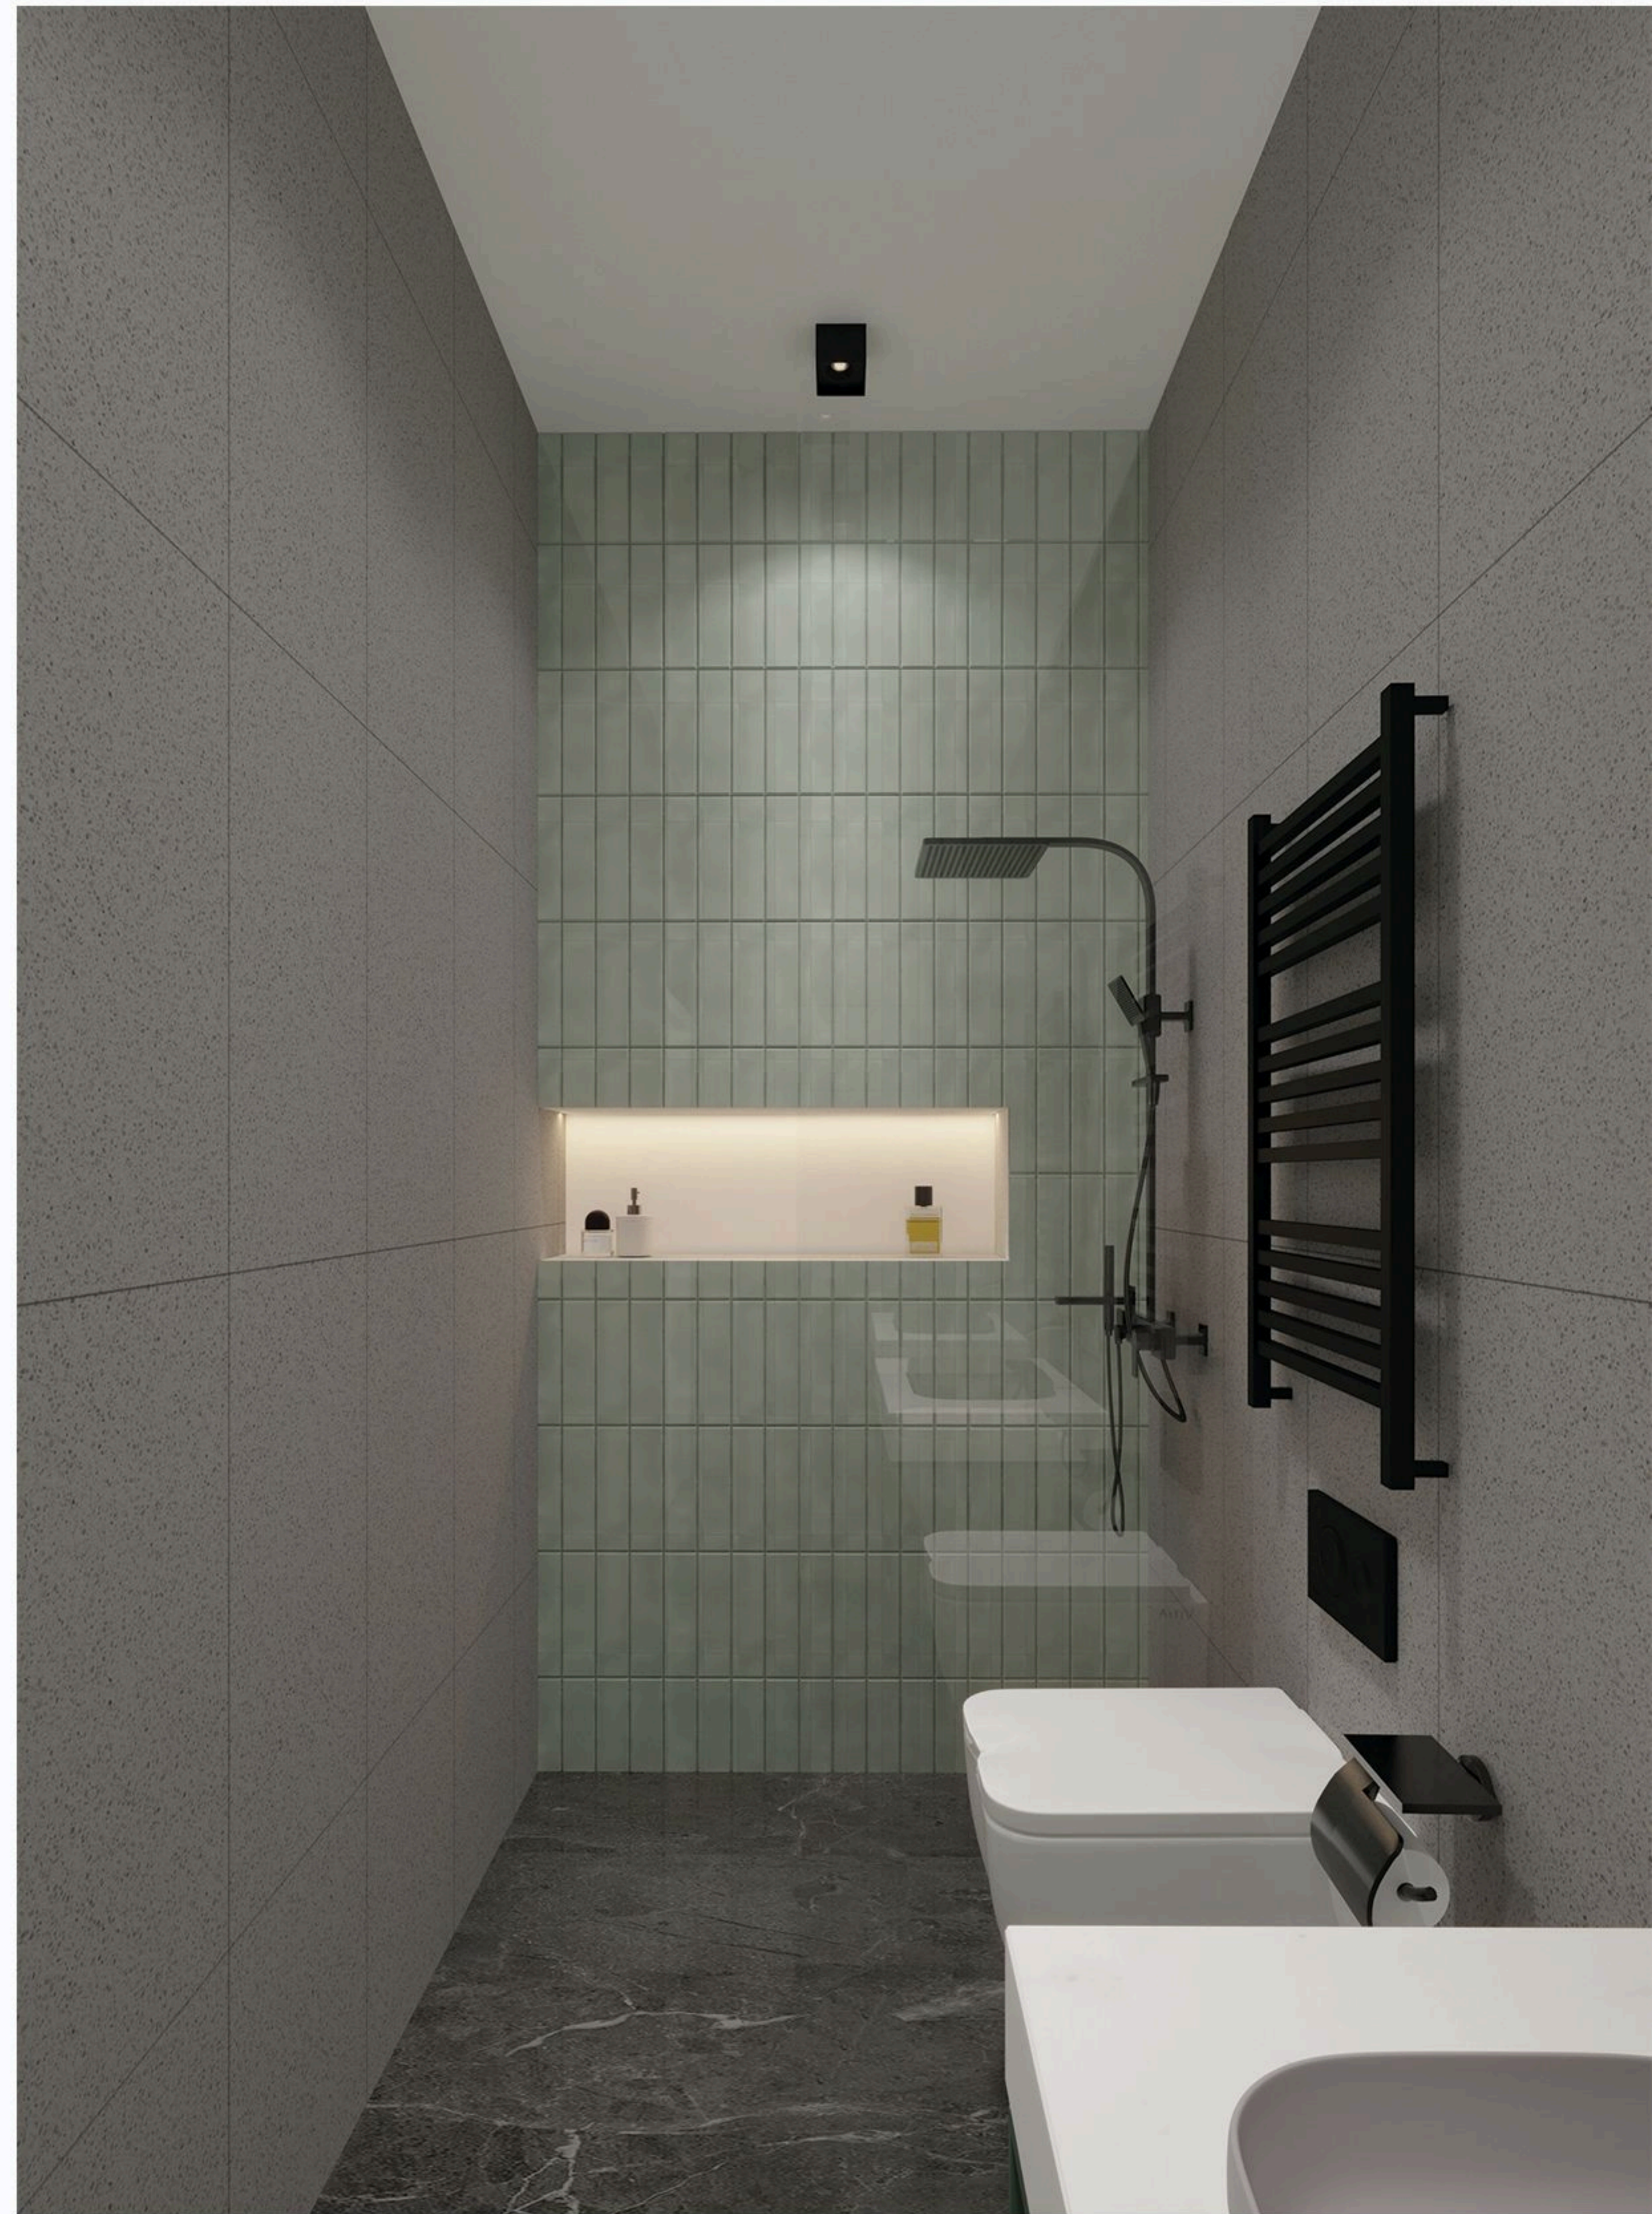


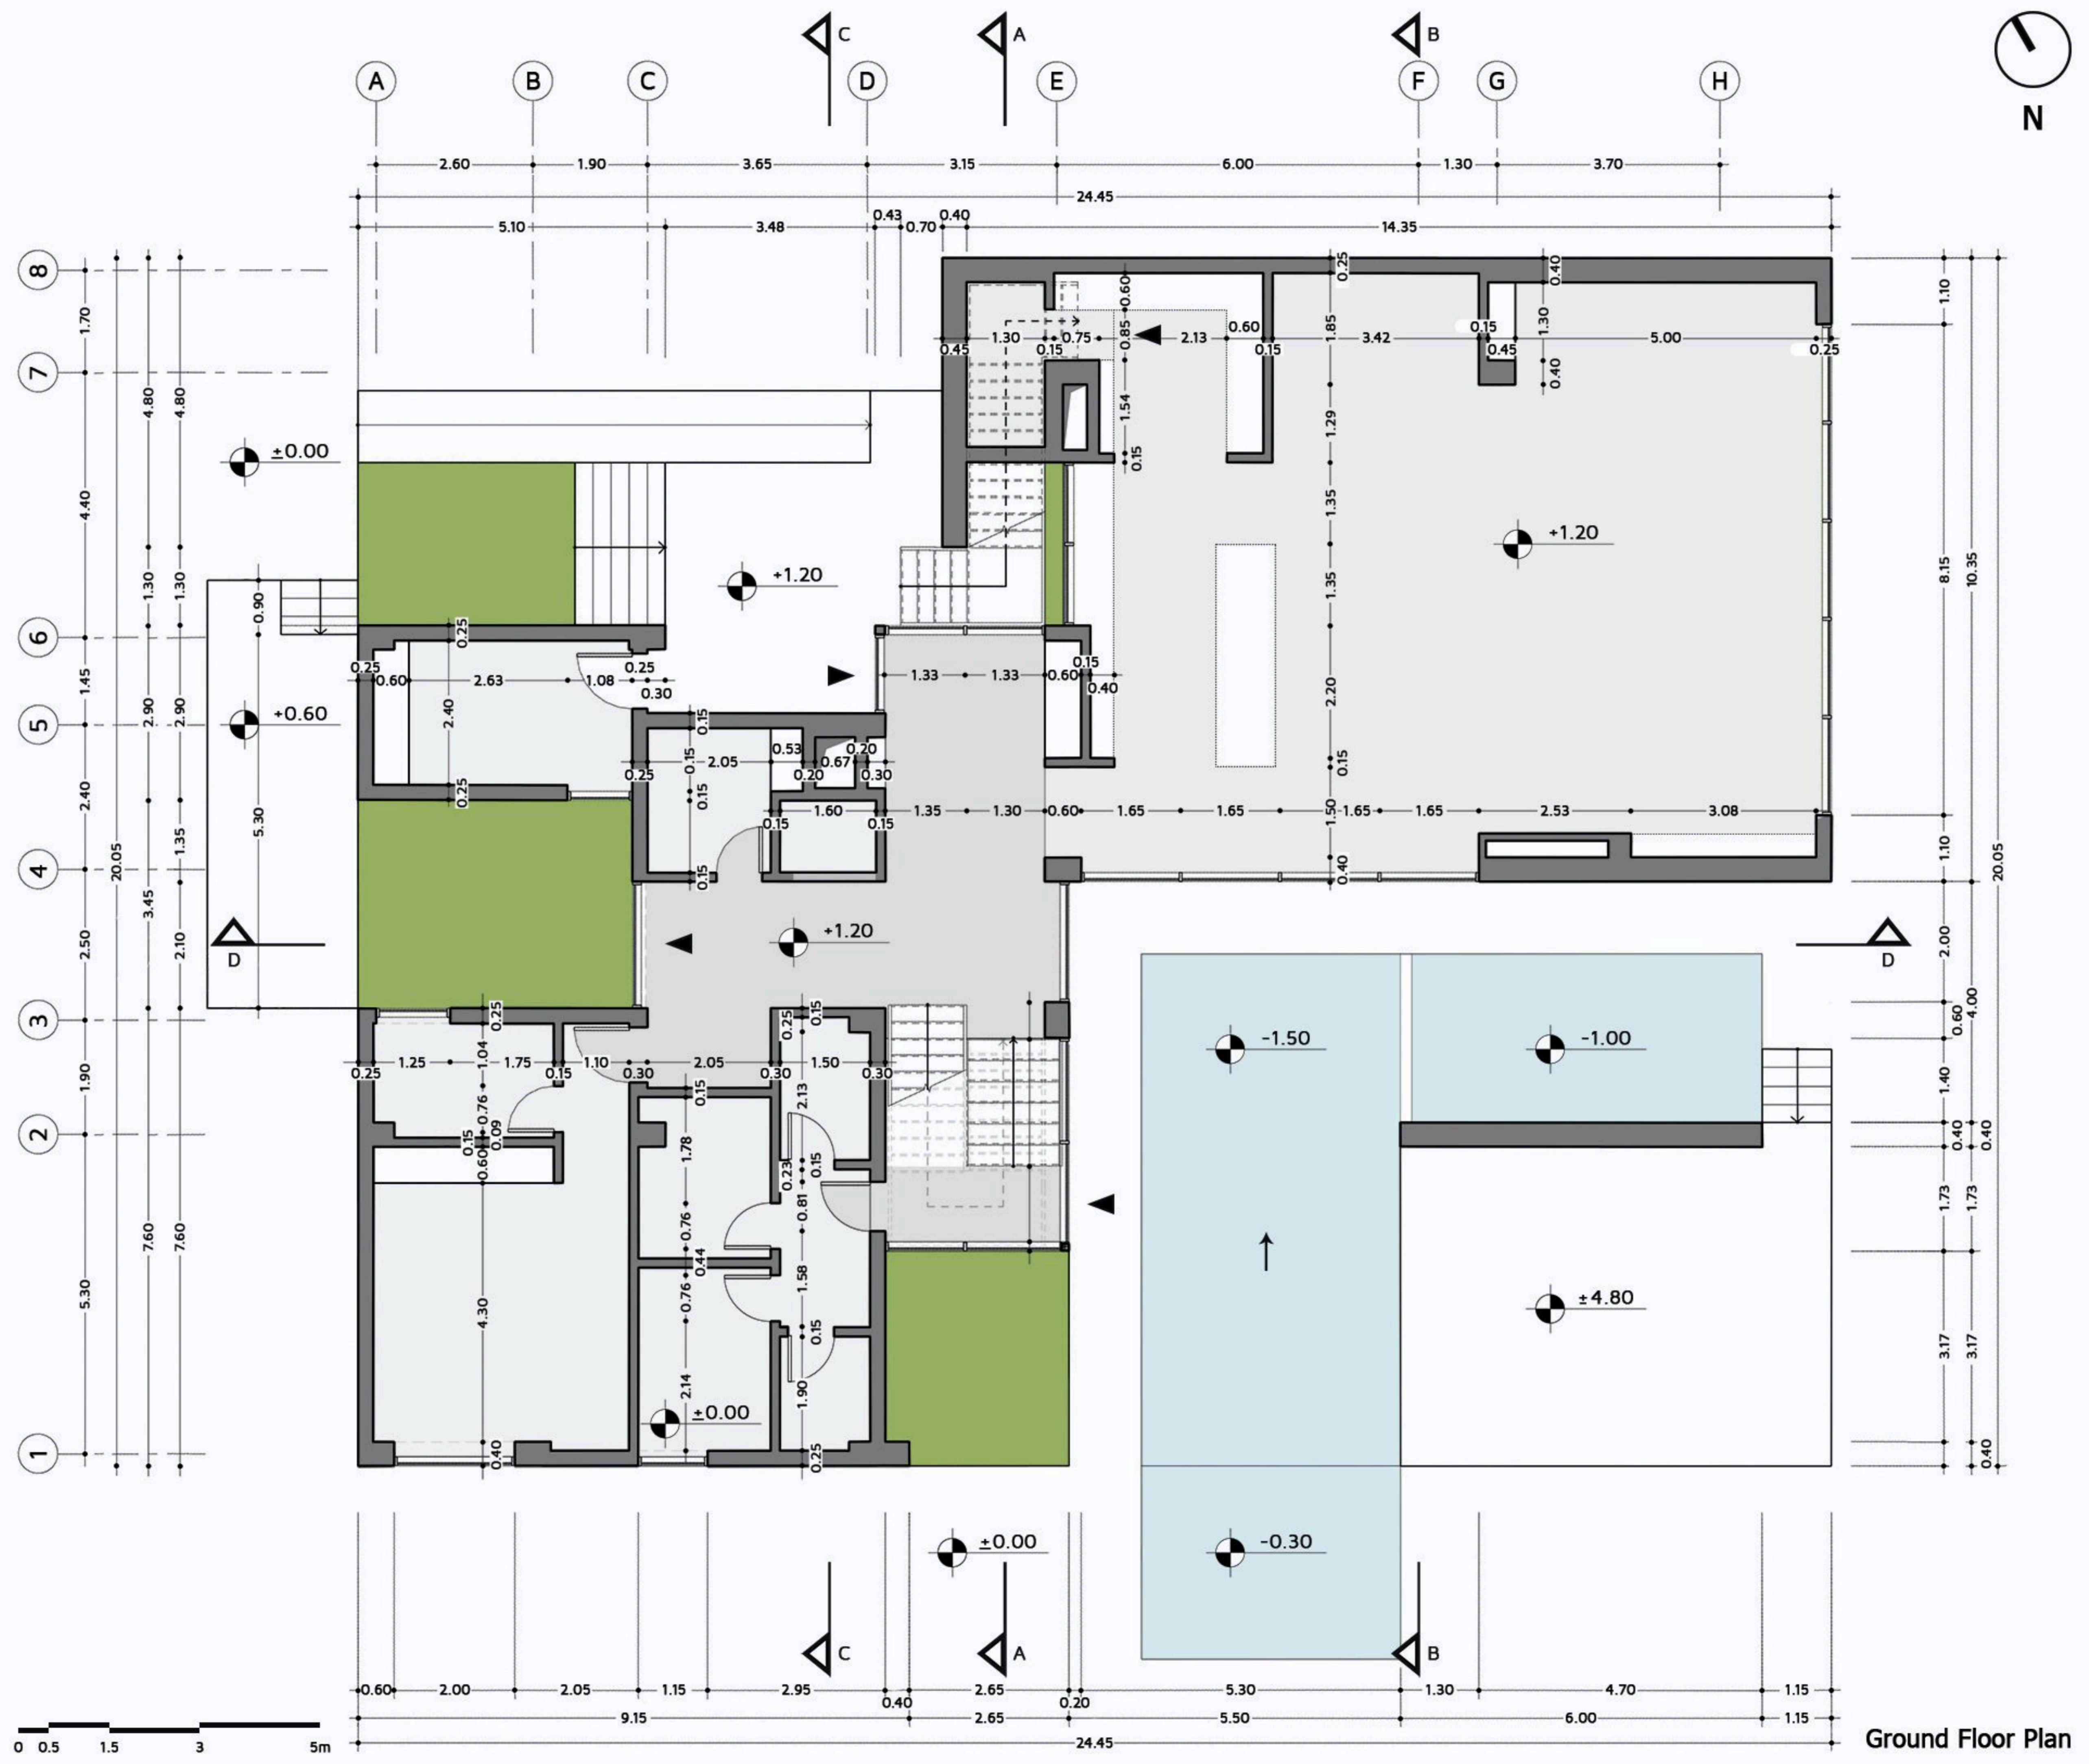


Ground Floor Plan

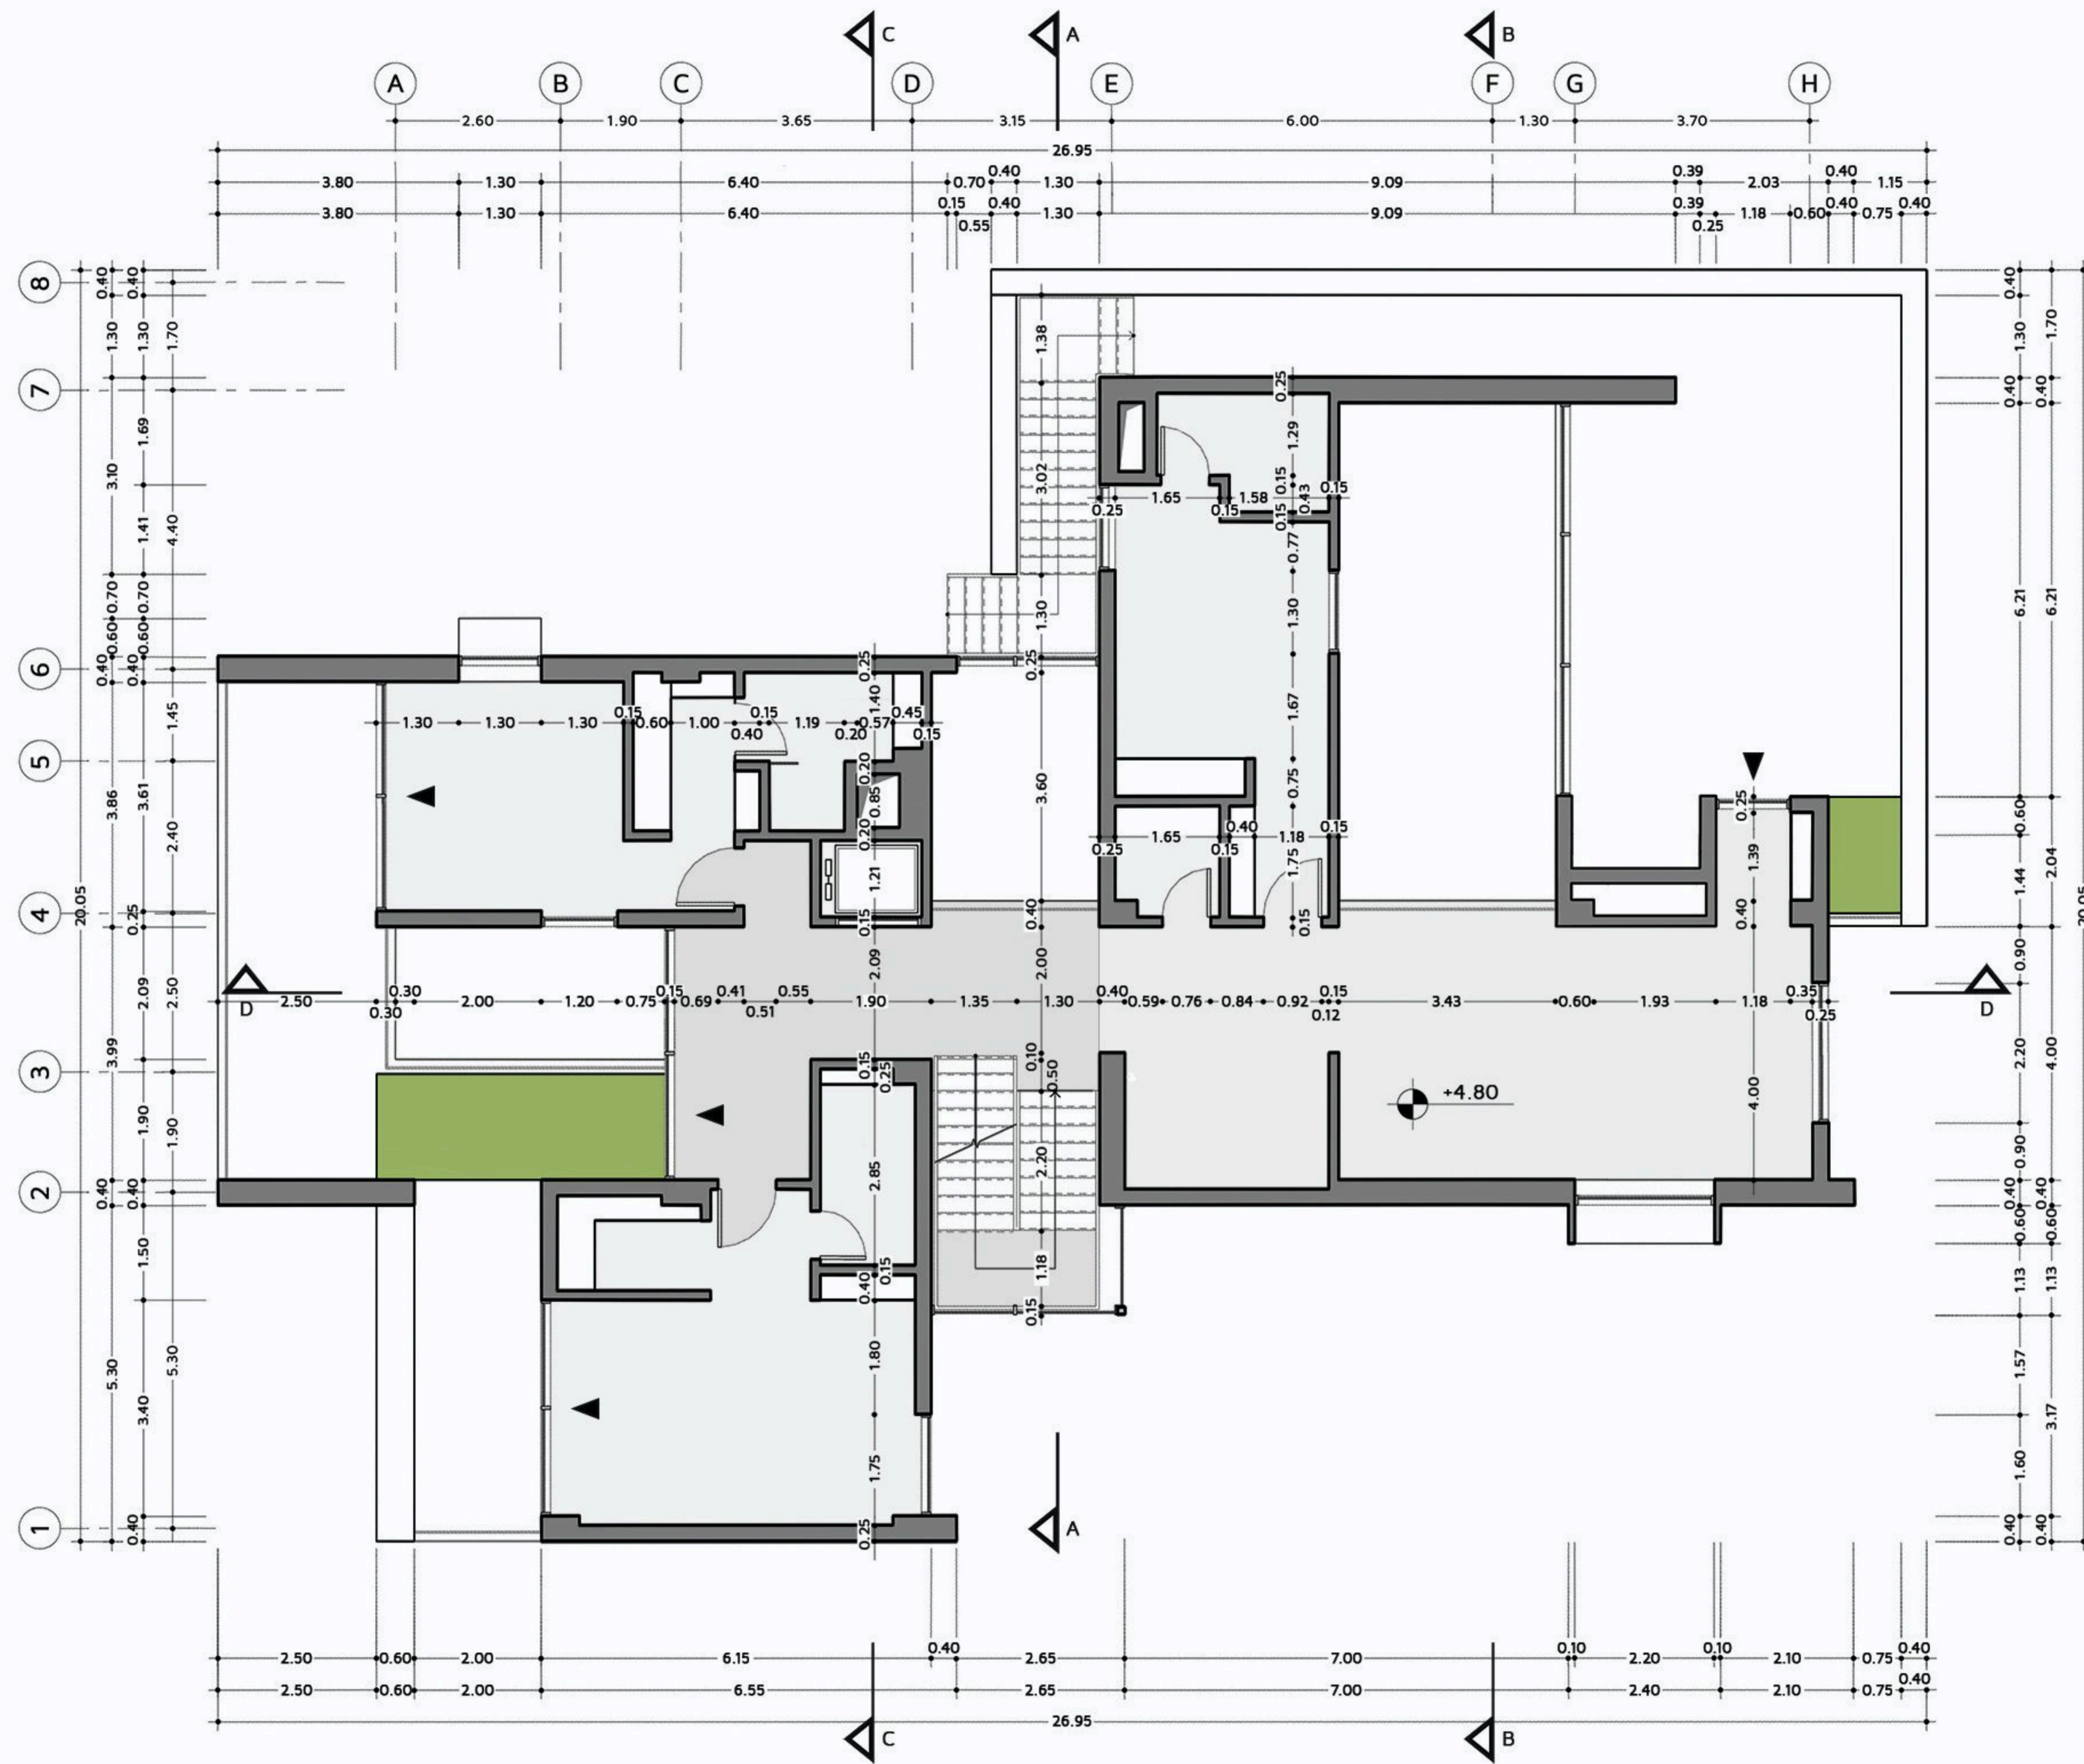

First Floor Plan

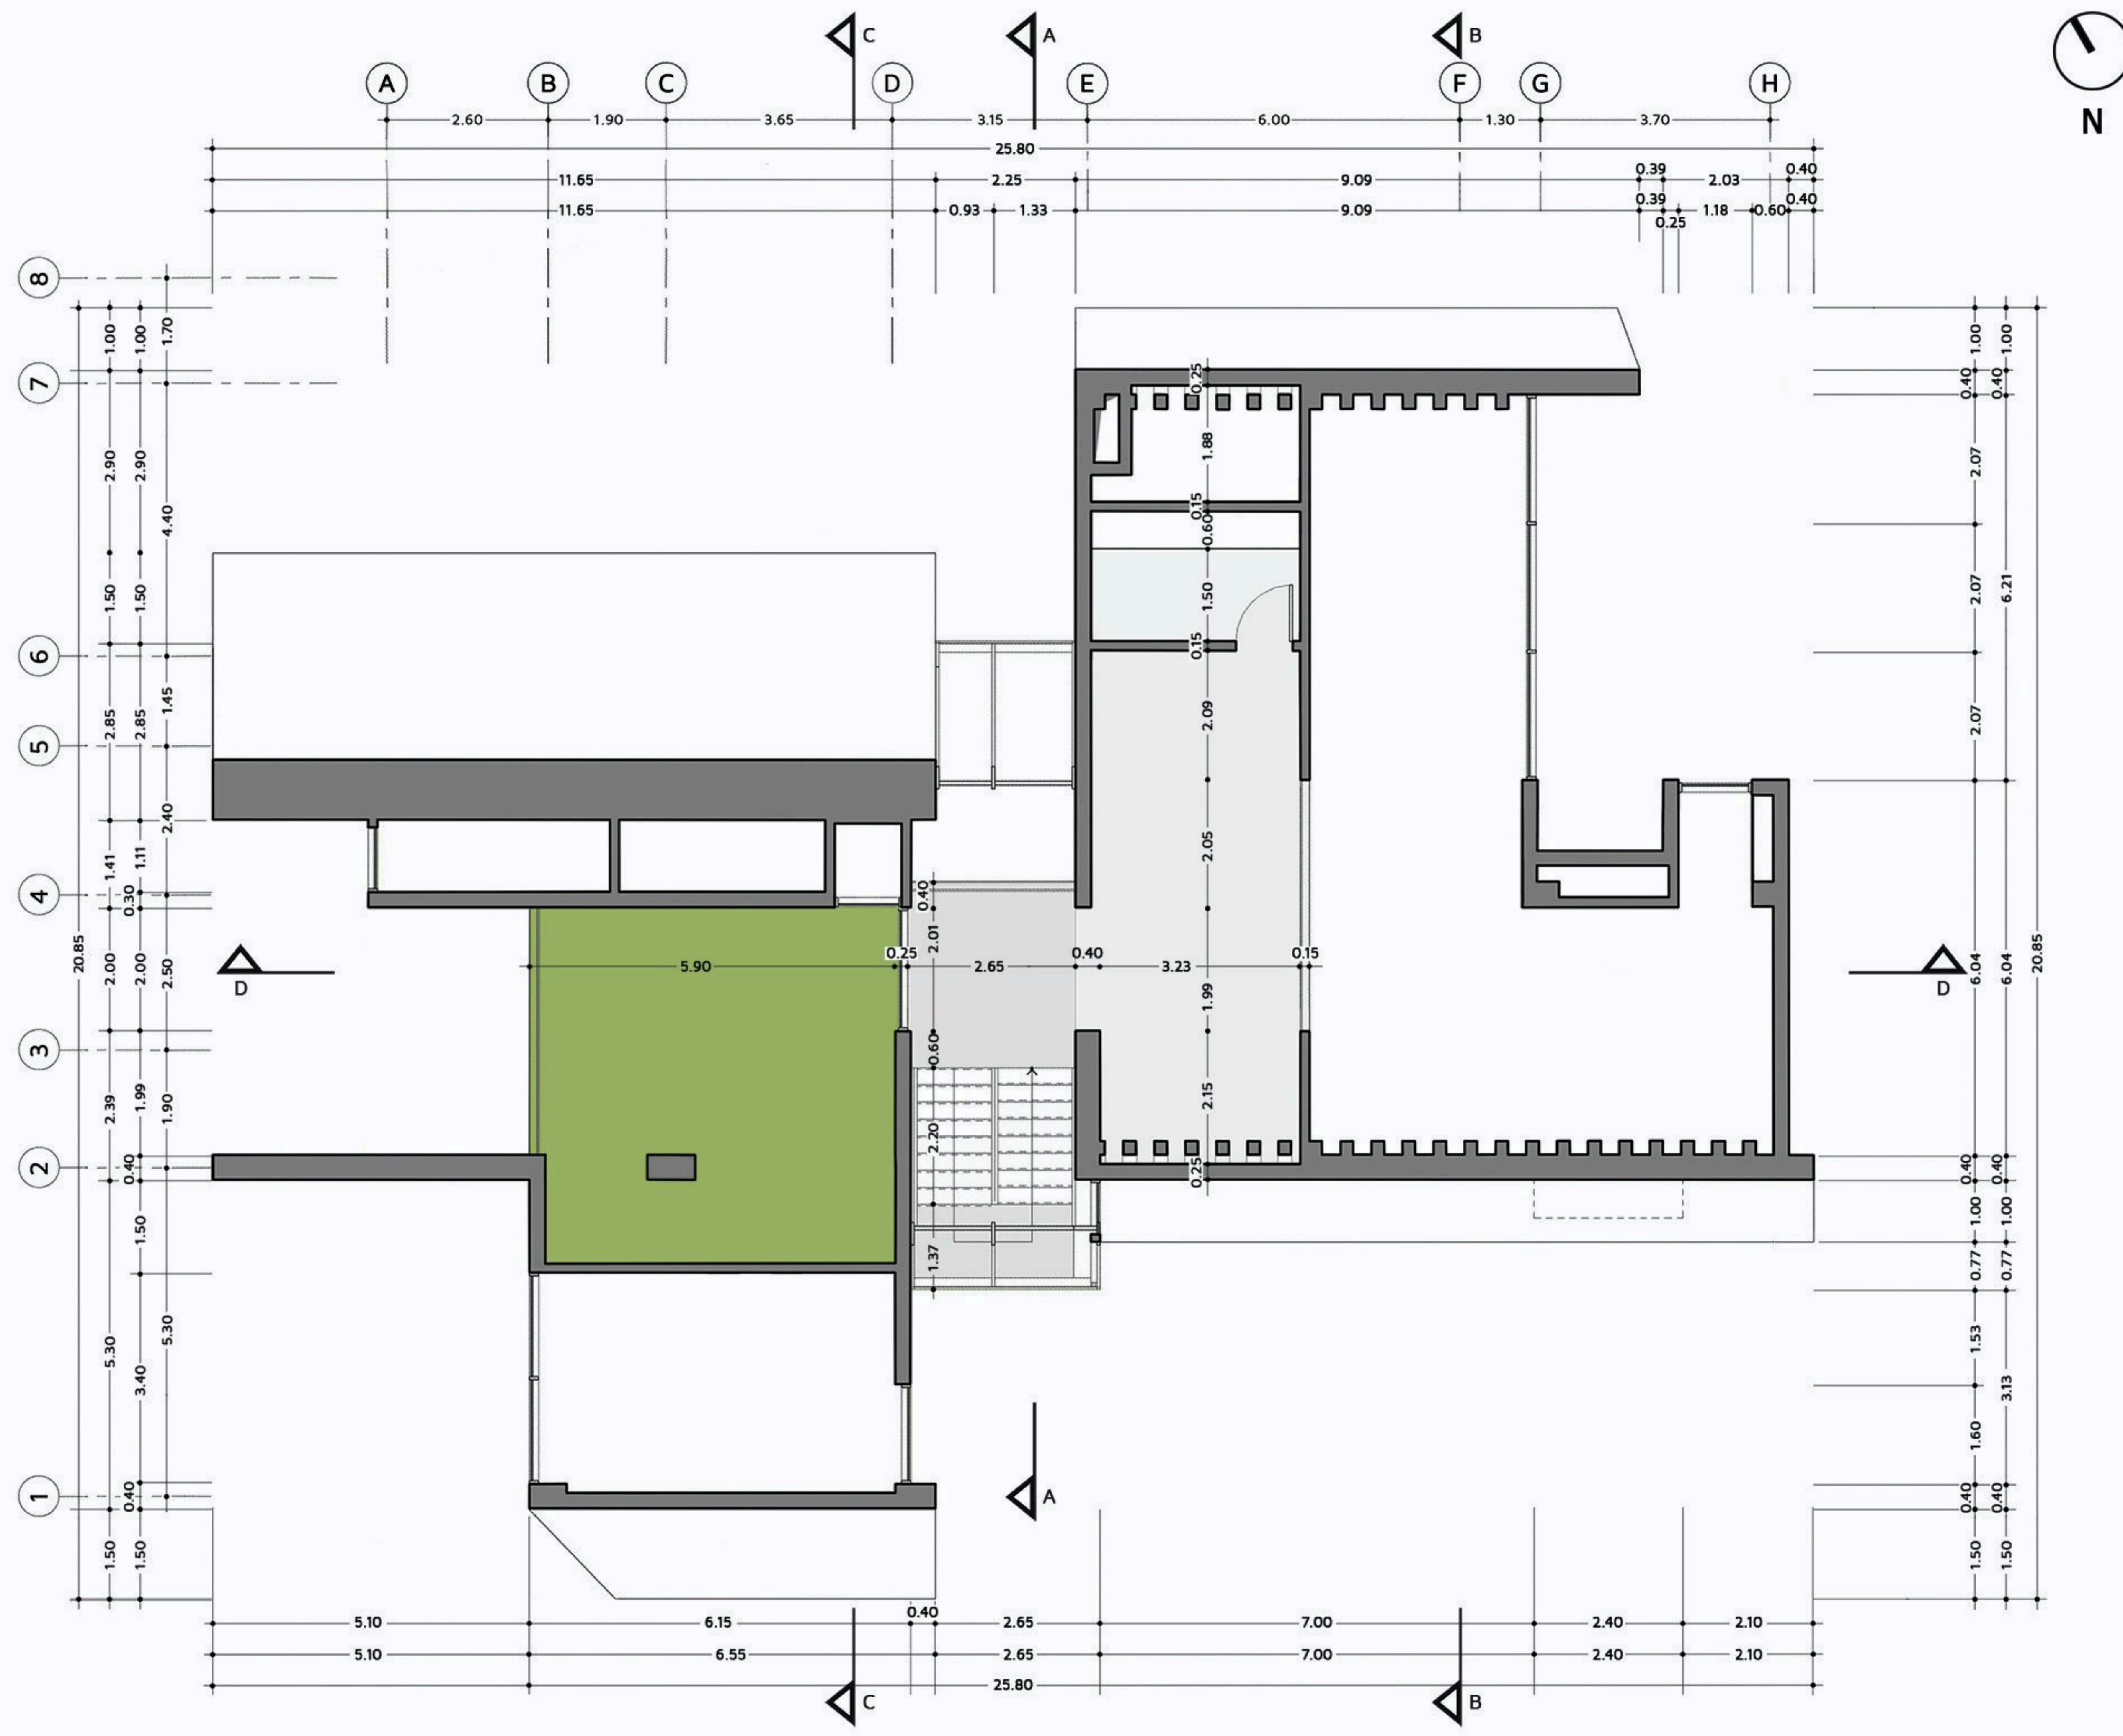


Second Floor Plan

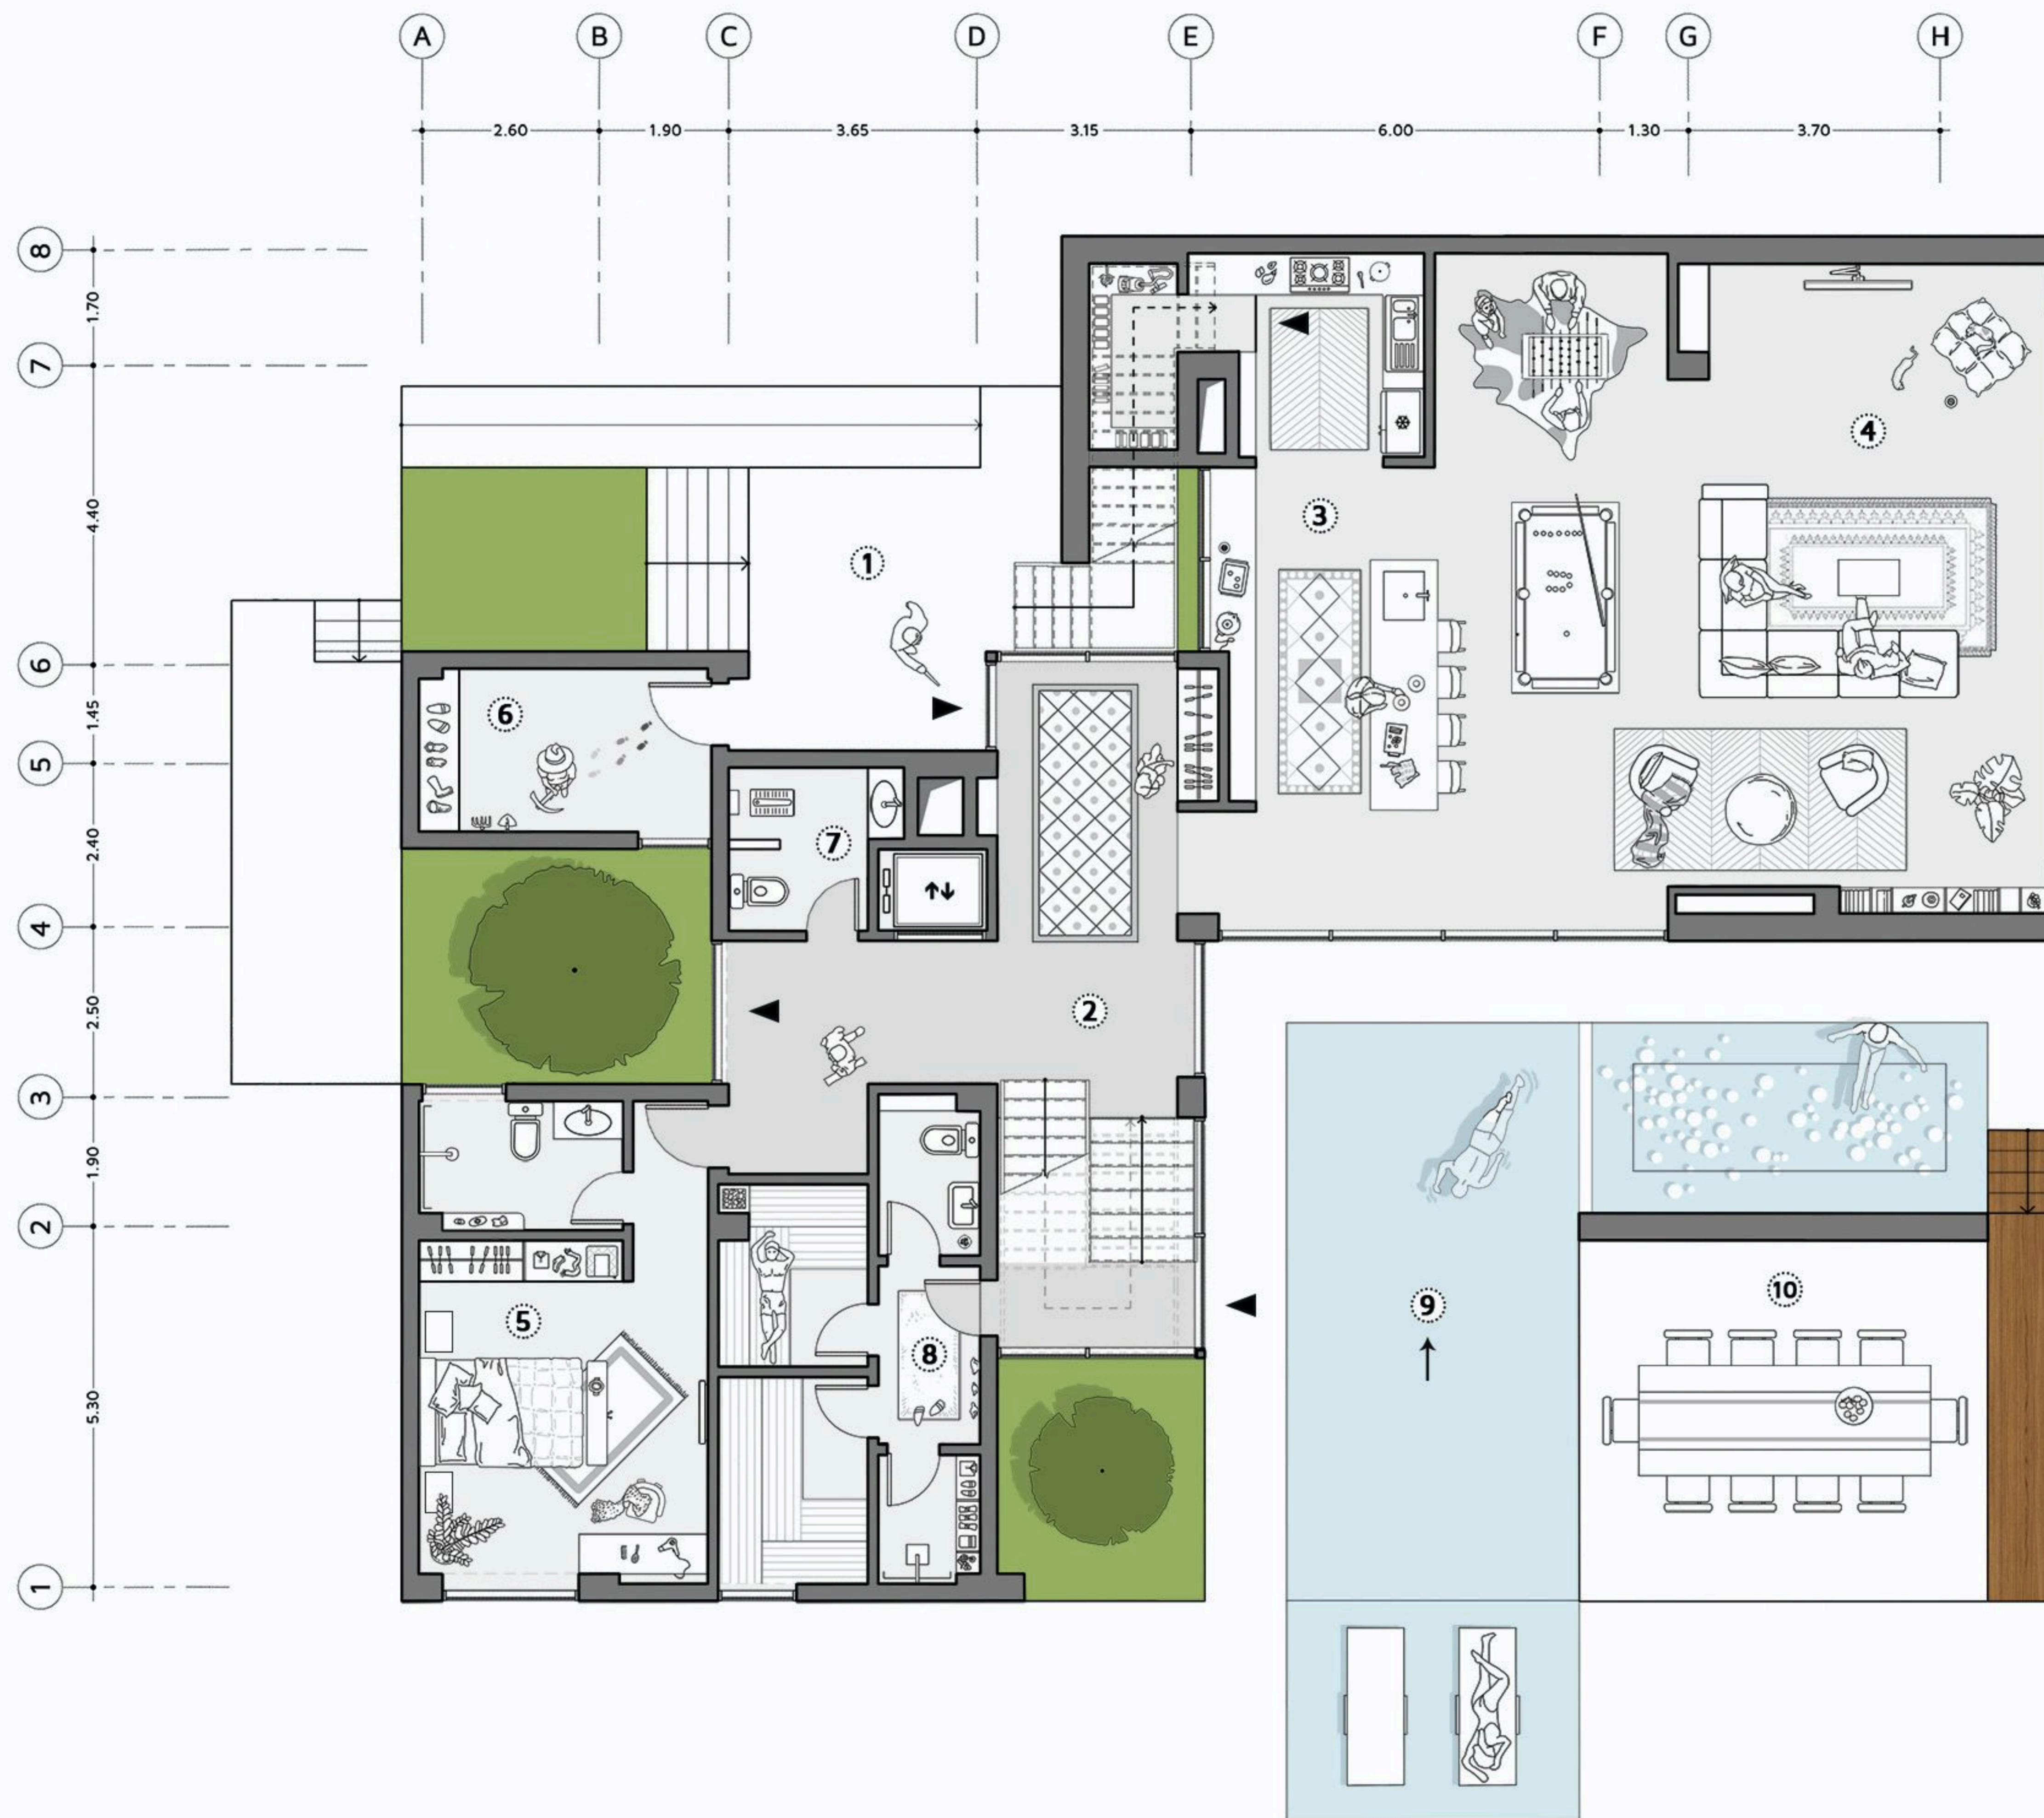

1. ورودی
2. راهرو
3. آشپزخانه و مطبخ
4. نشیمن و پذیرایی
5. اتاق مهمان
6. انبار
7. سرویس بهداشتی
8. سونای خشک و بخار
9. استخر و جکوزی
10. نشیمن فضای باز

0 0.5 1.5 3 5m


Ground Floor Plan

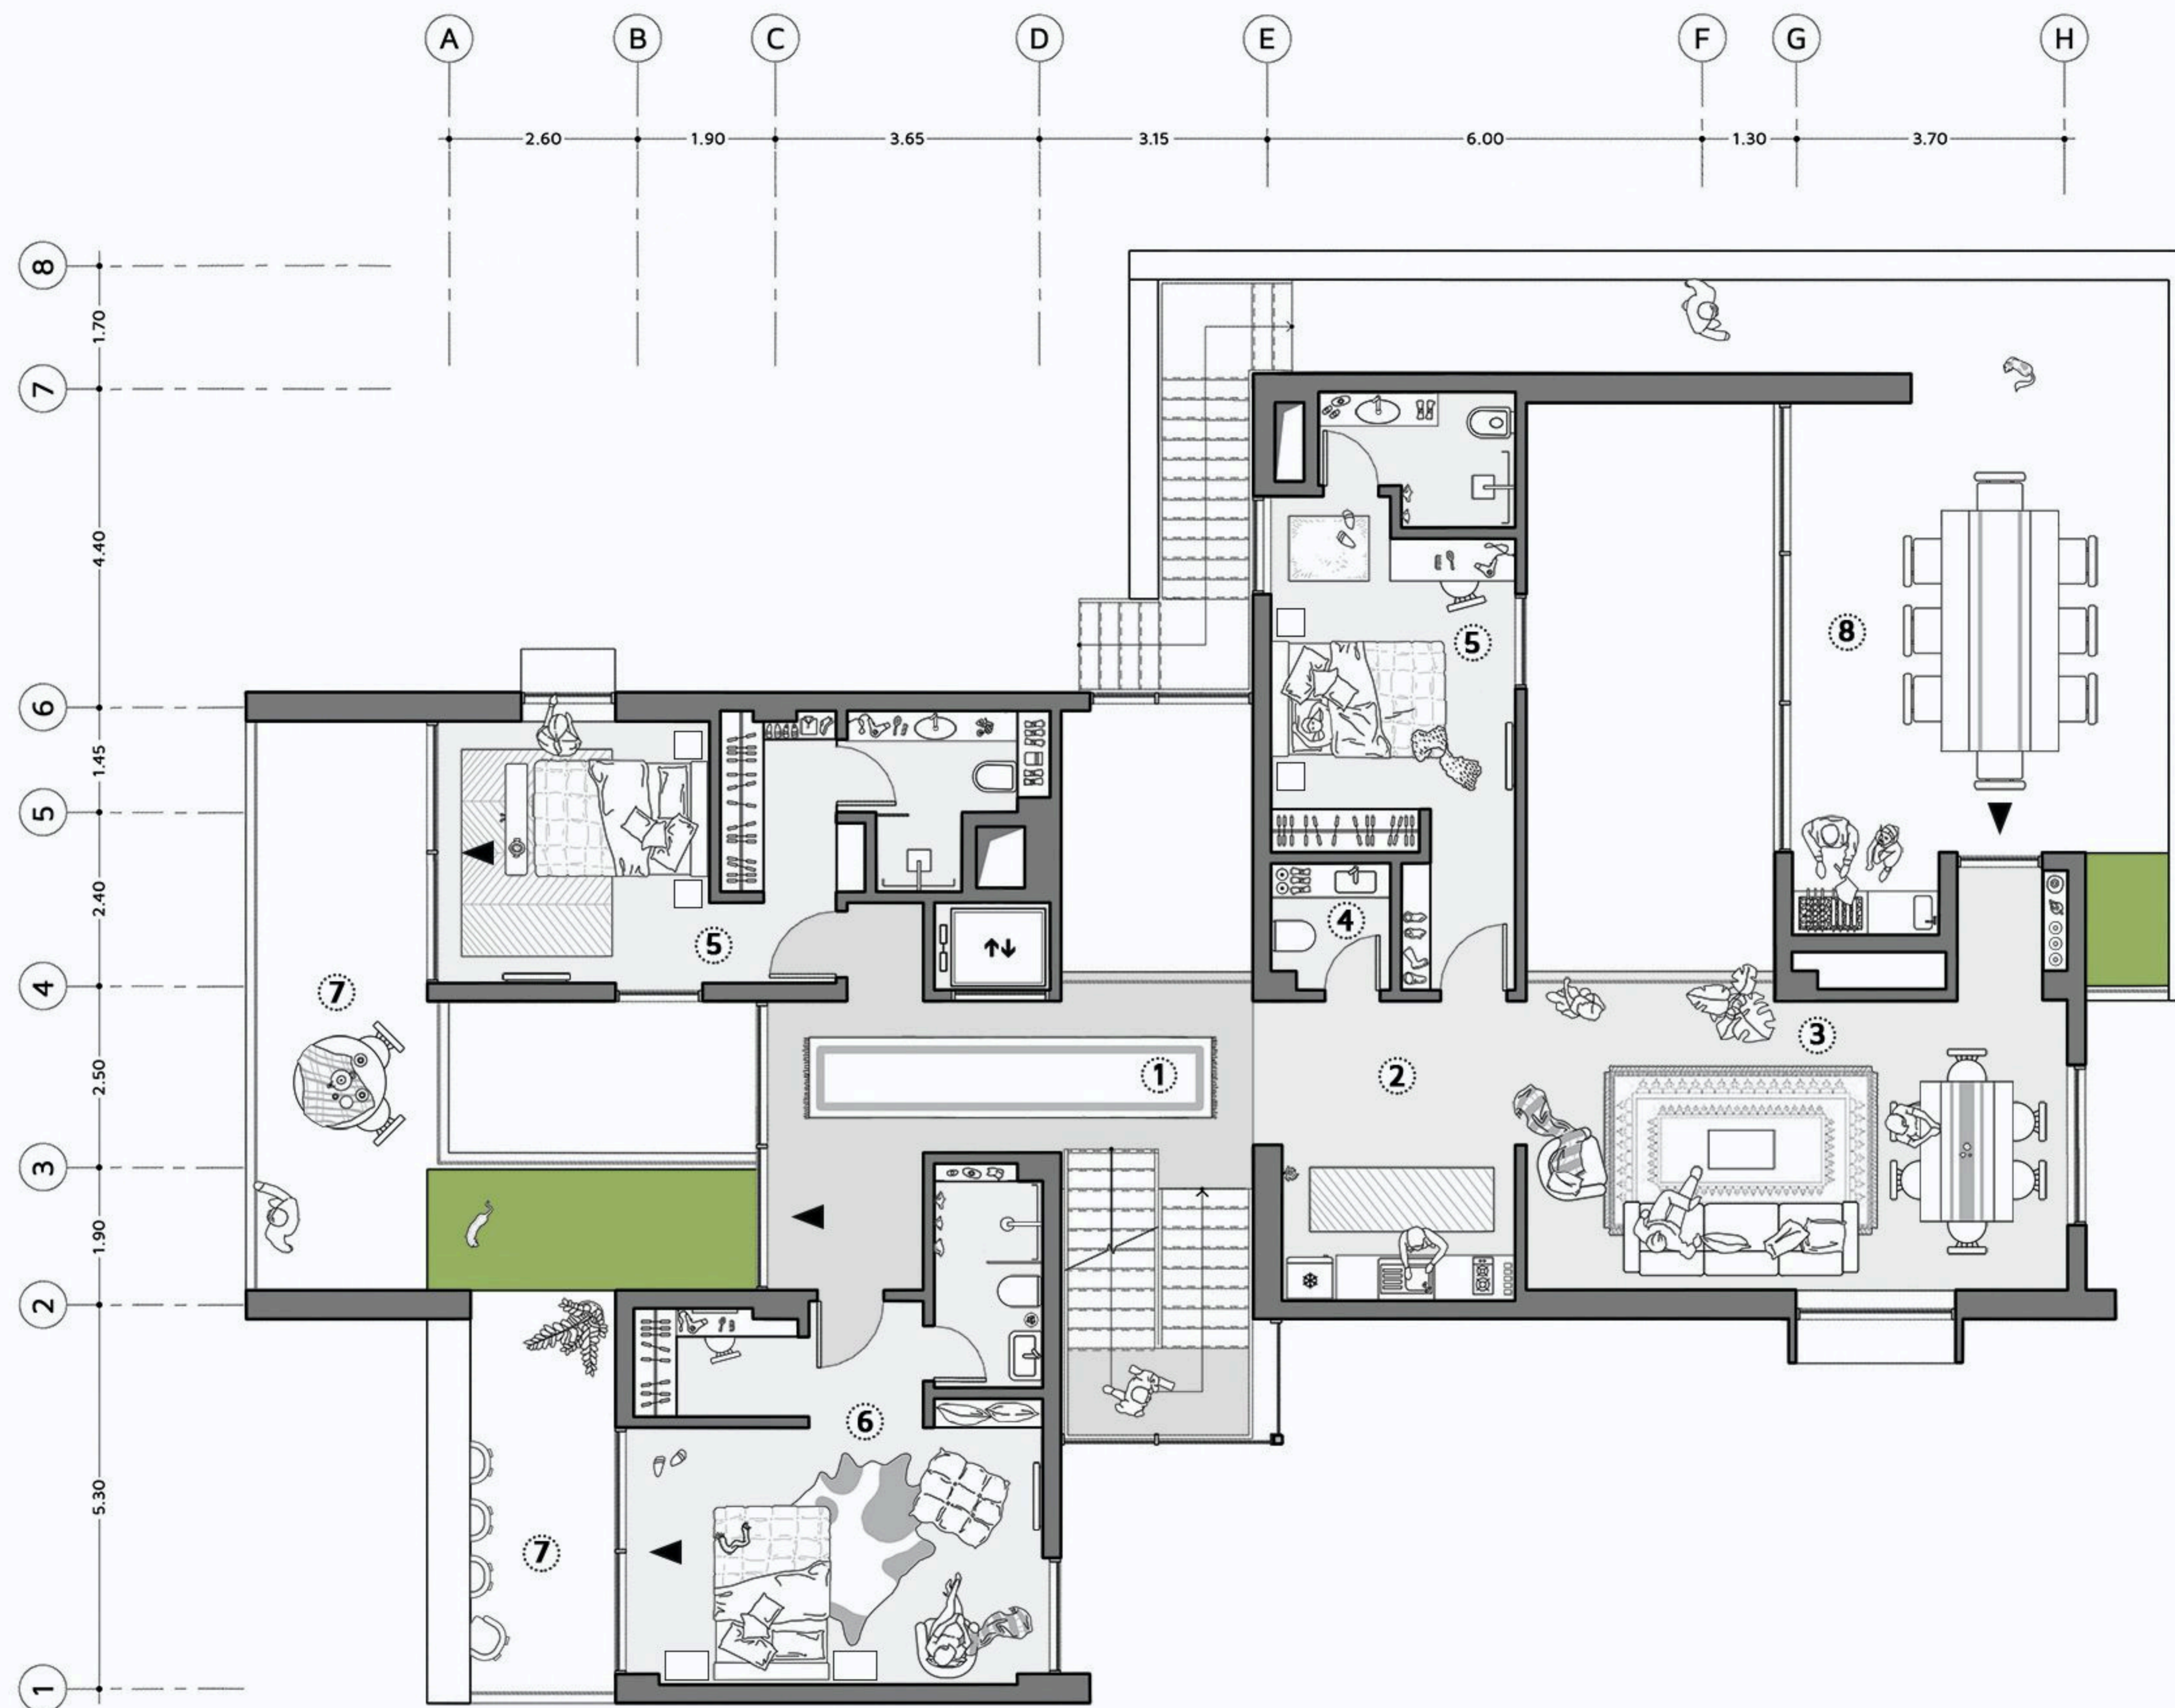

1. راهرو
2. آشپزخانه کوچک
3. نشیمن
4. سرویس بهداشتی
5. اتاق مستر
6. اتاق مستر با کلوژت
7. بالکن خصوصی
8. بالکن تجمعی


0 0.5 1.5 3 5m

First Floor Plan

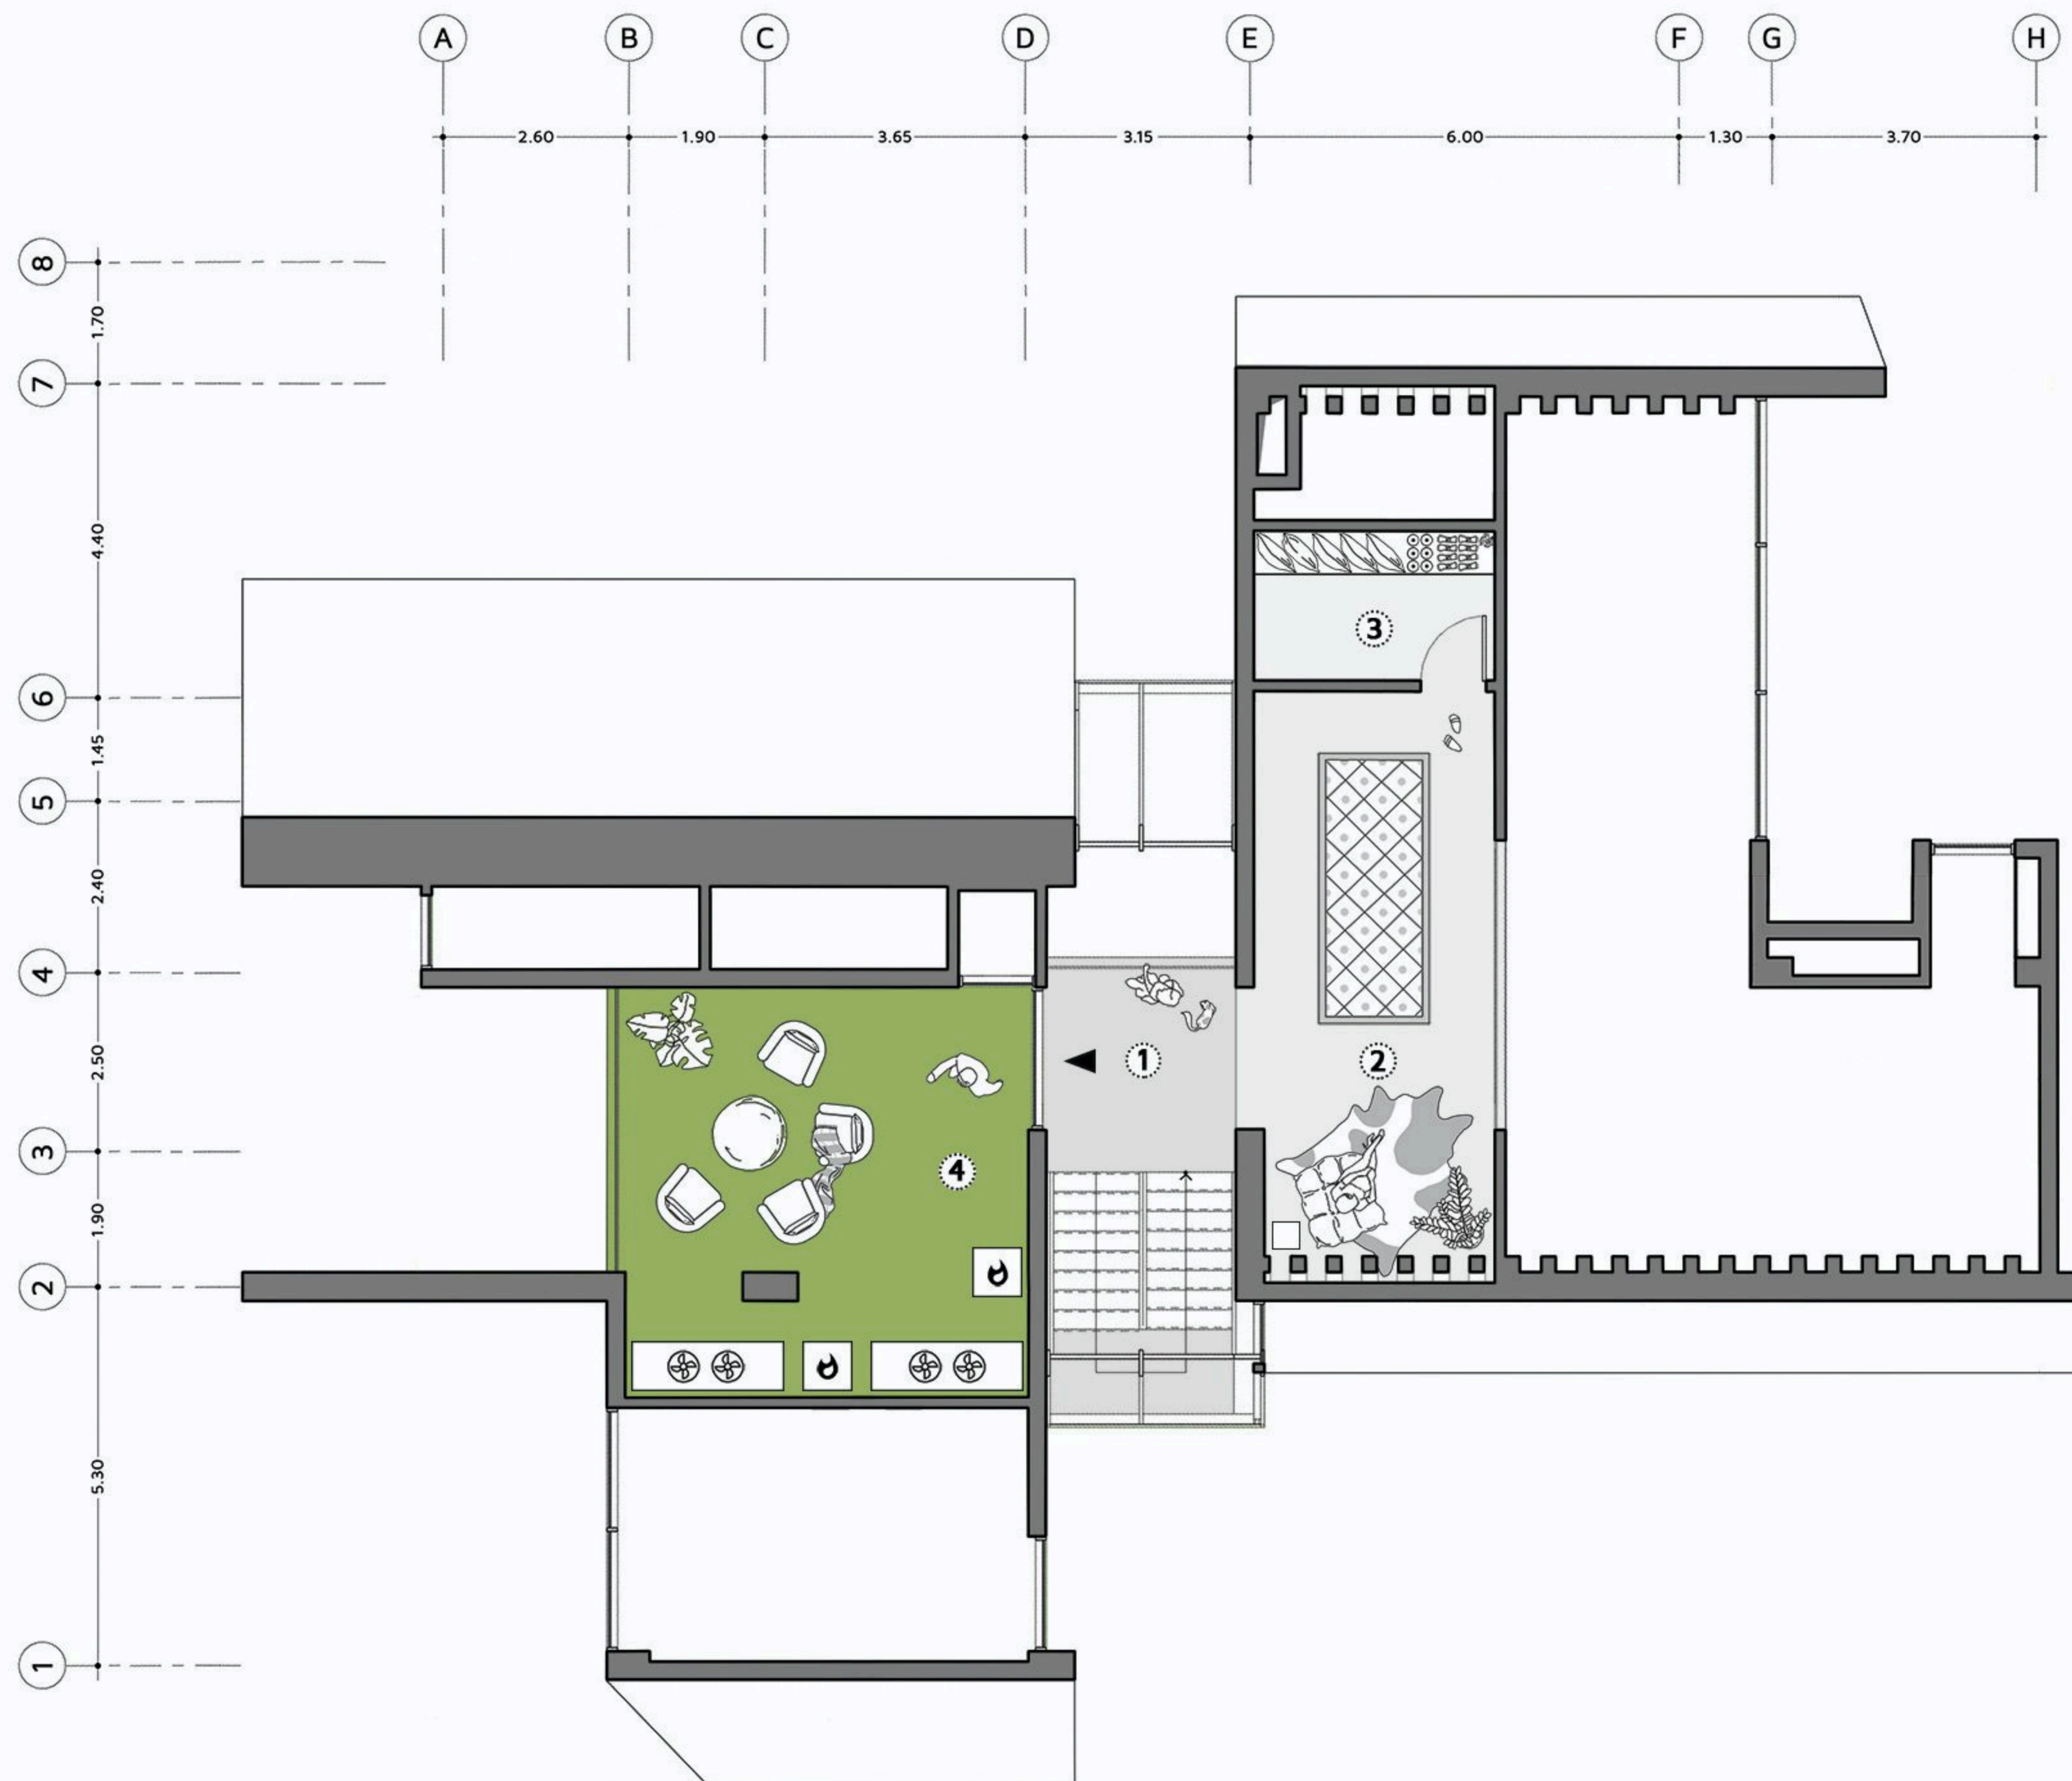


- 1. راهرو
- 2. نشیمن
- 3. انبار
- 4. تاسیسات و بالکن


Second Floor Plan

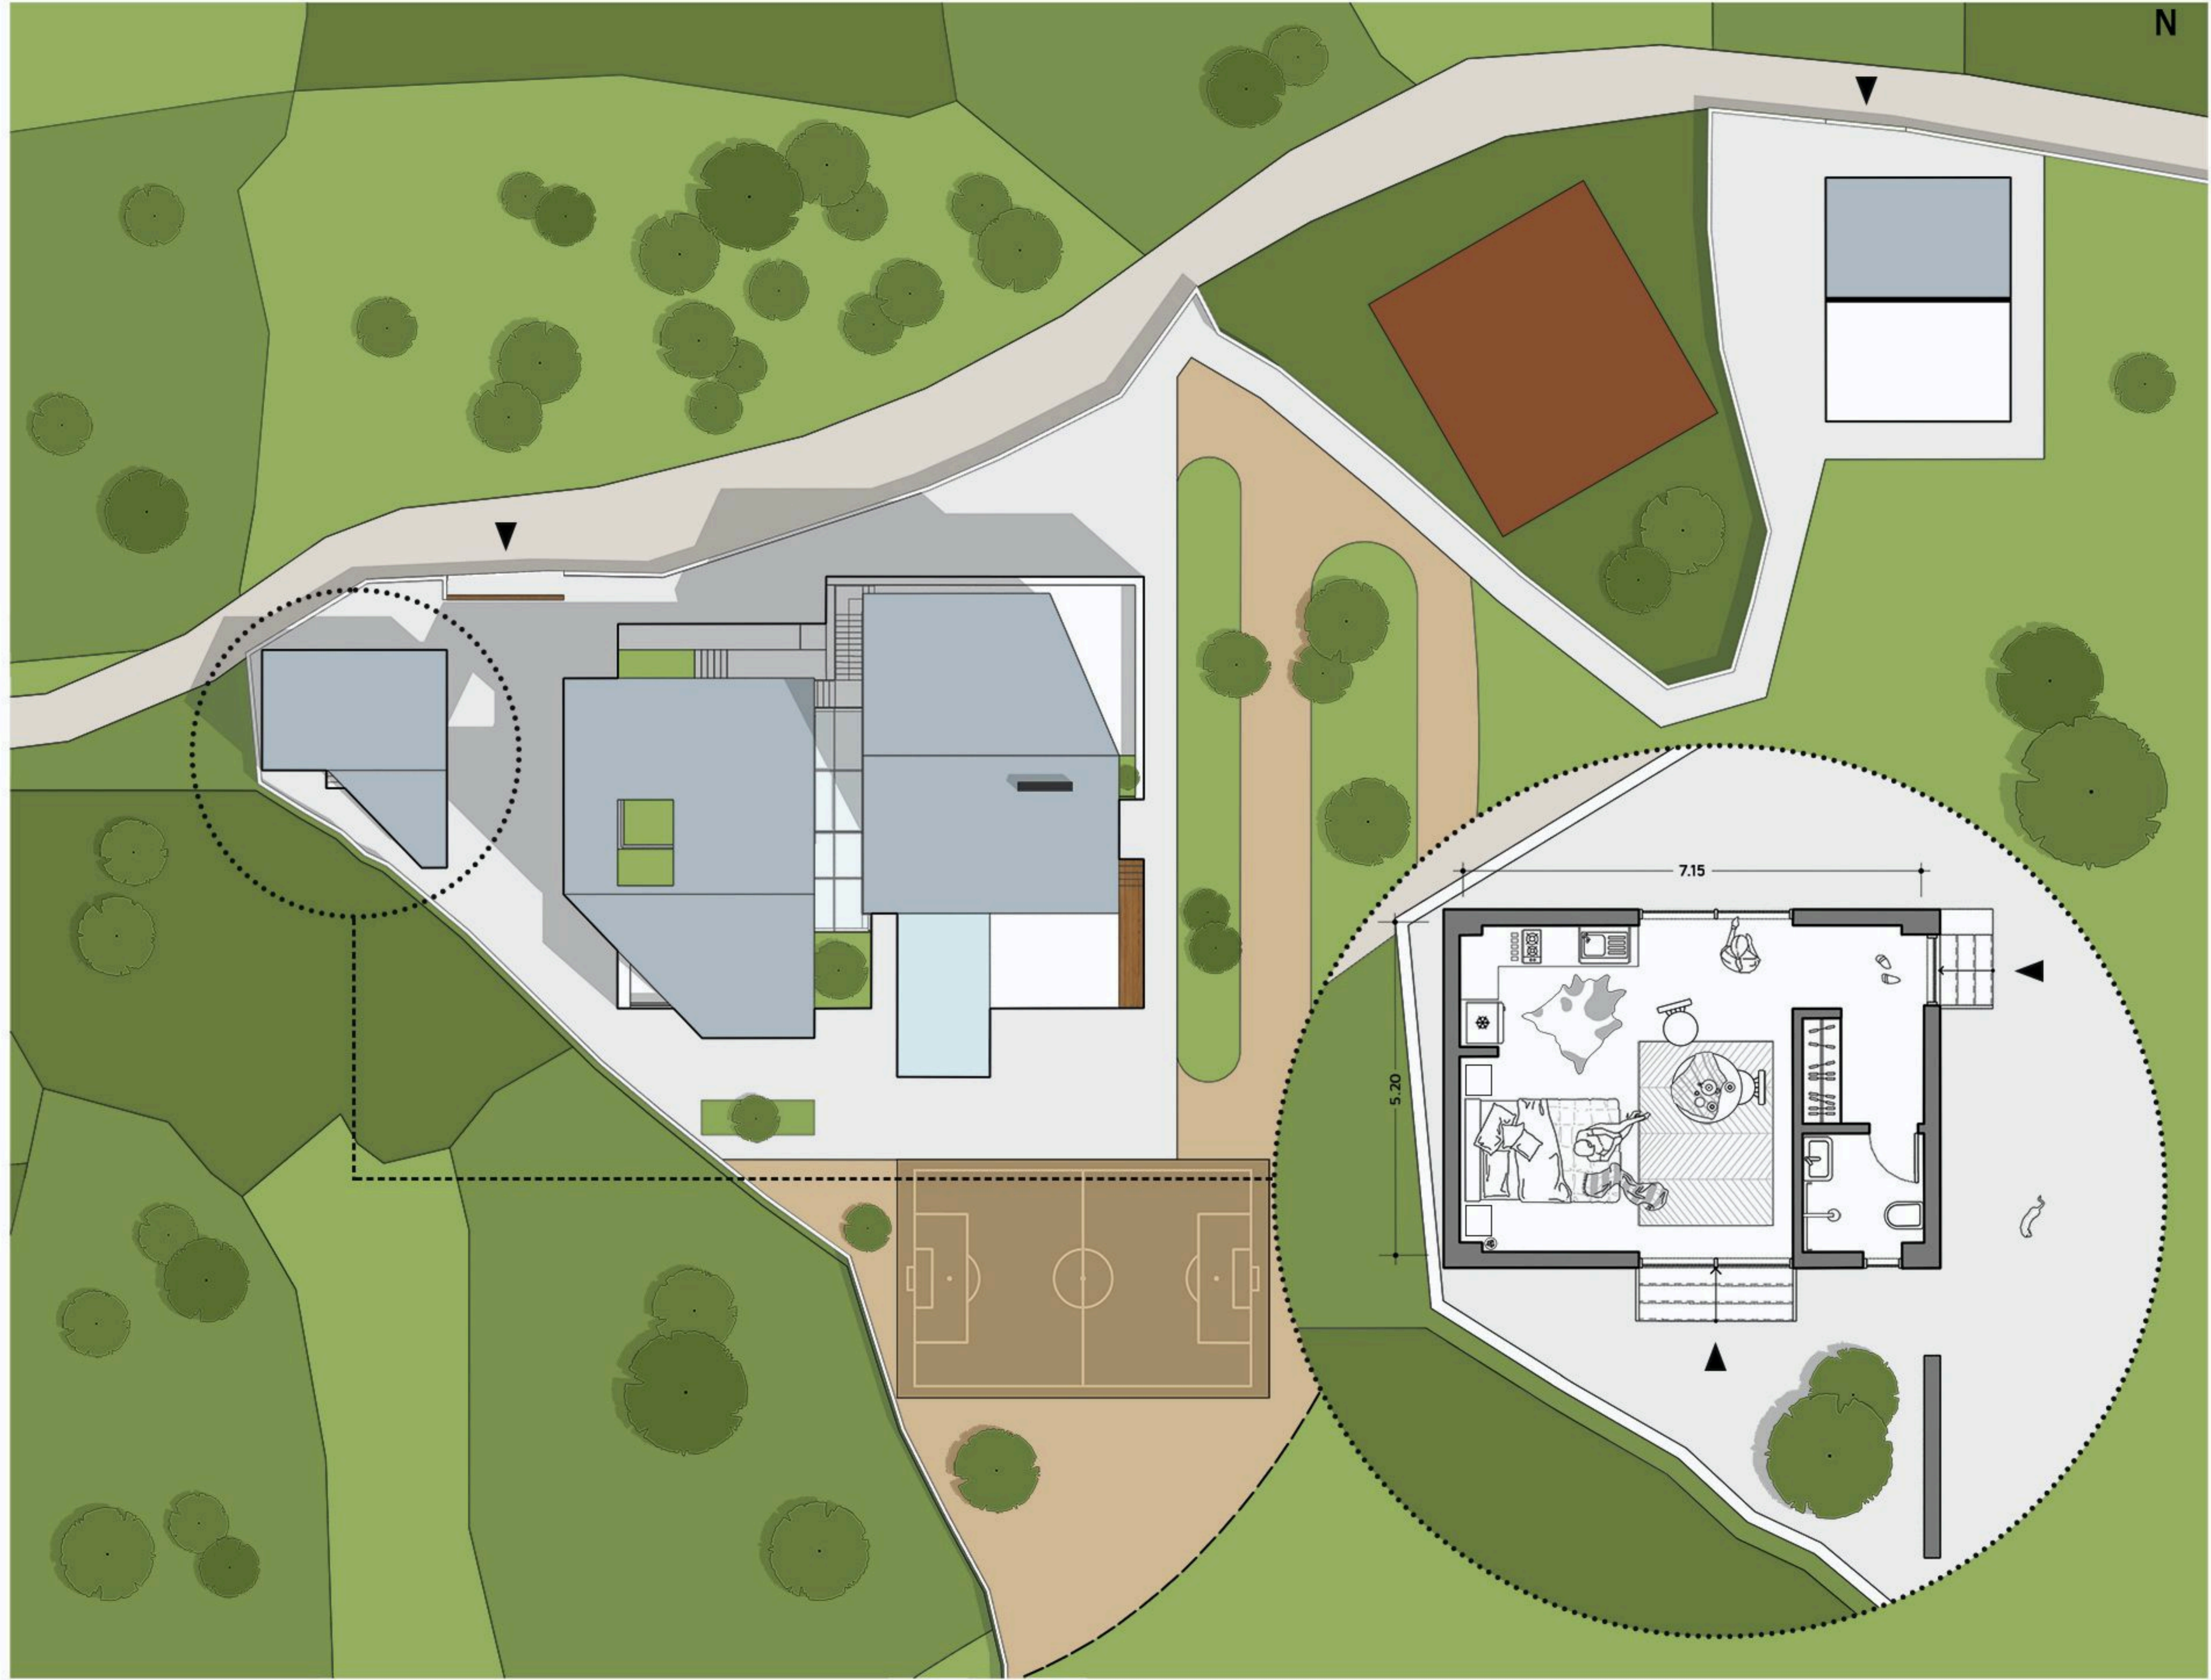


Site Plan

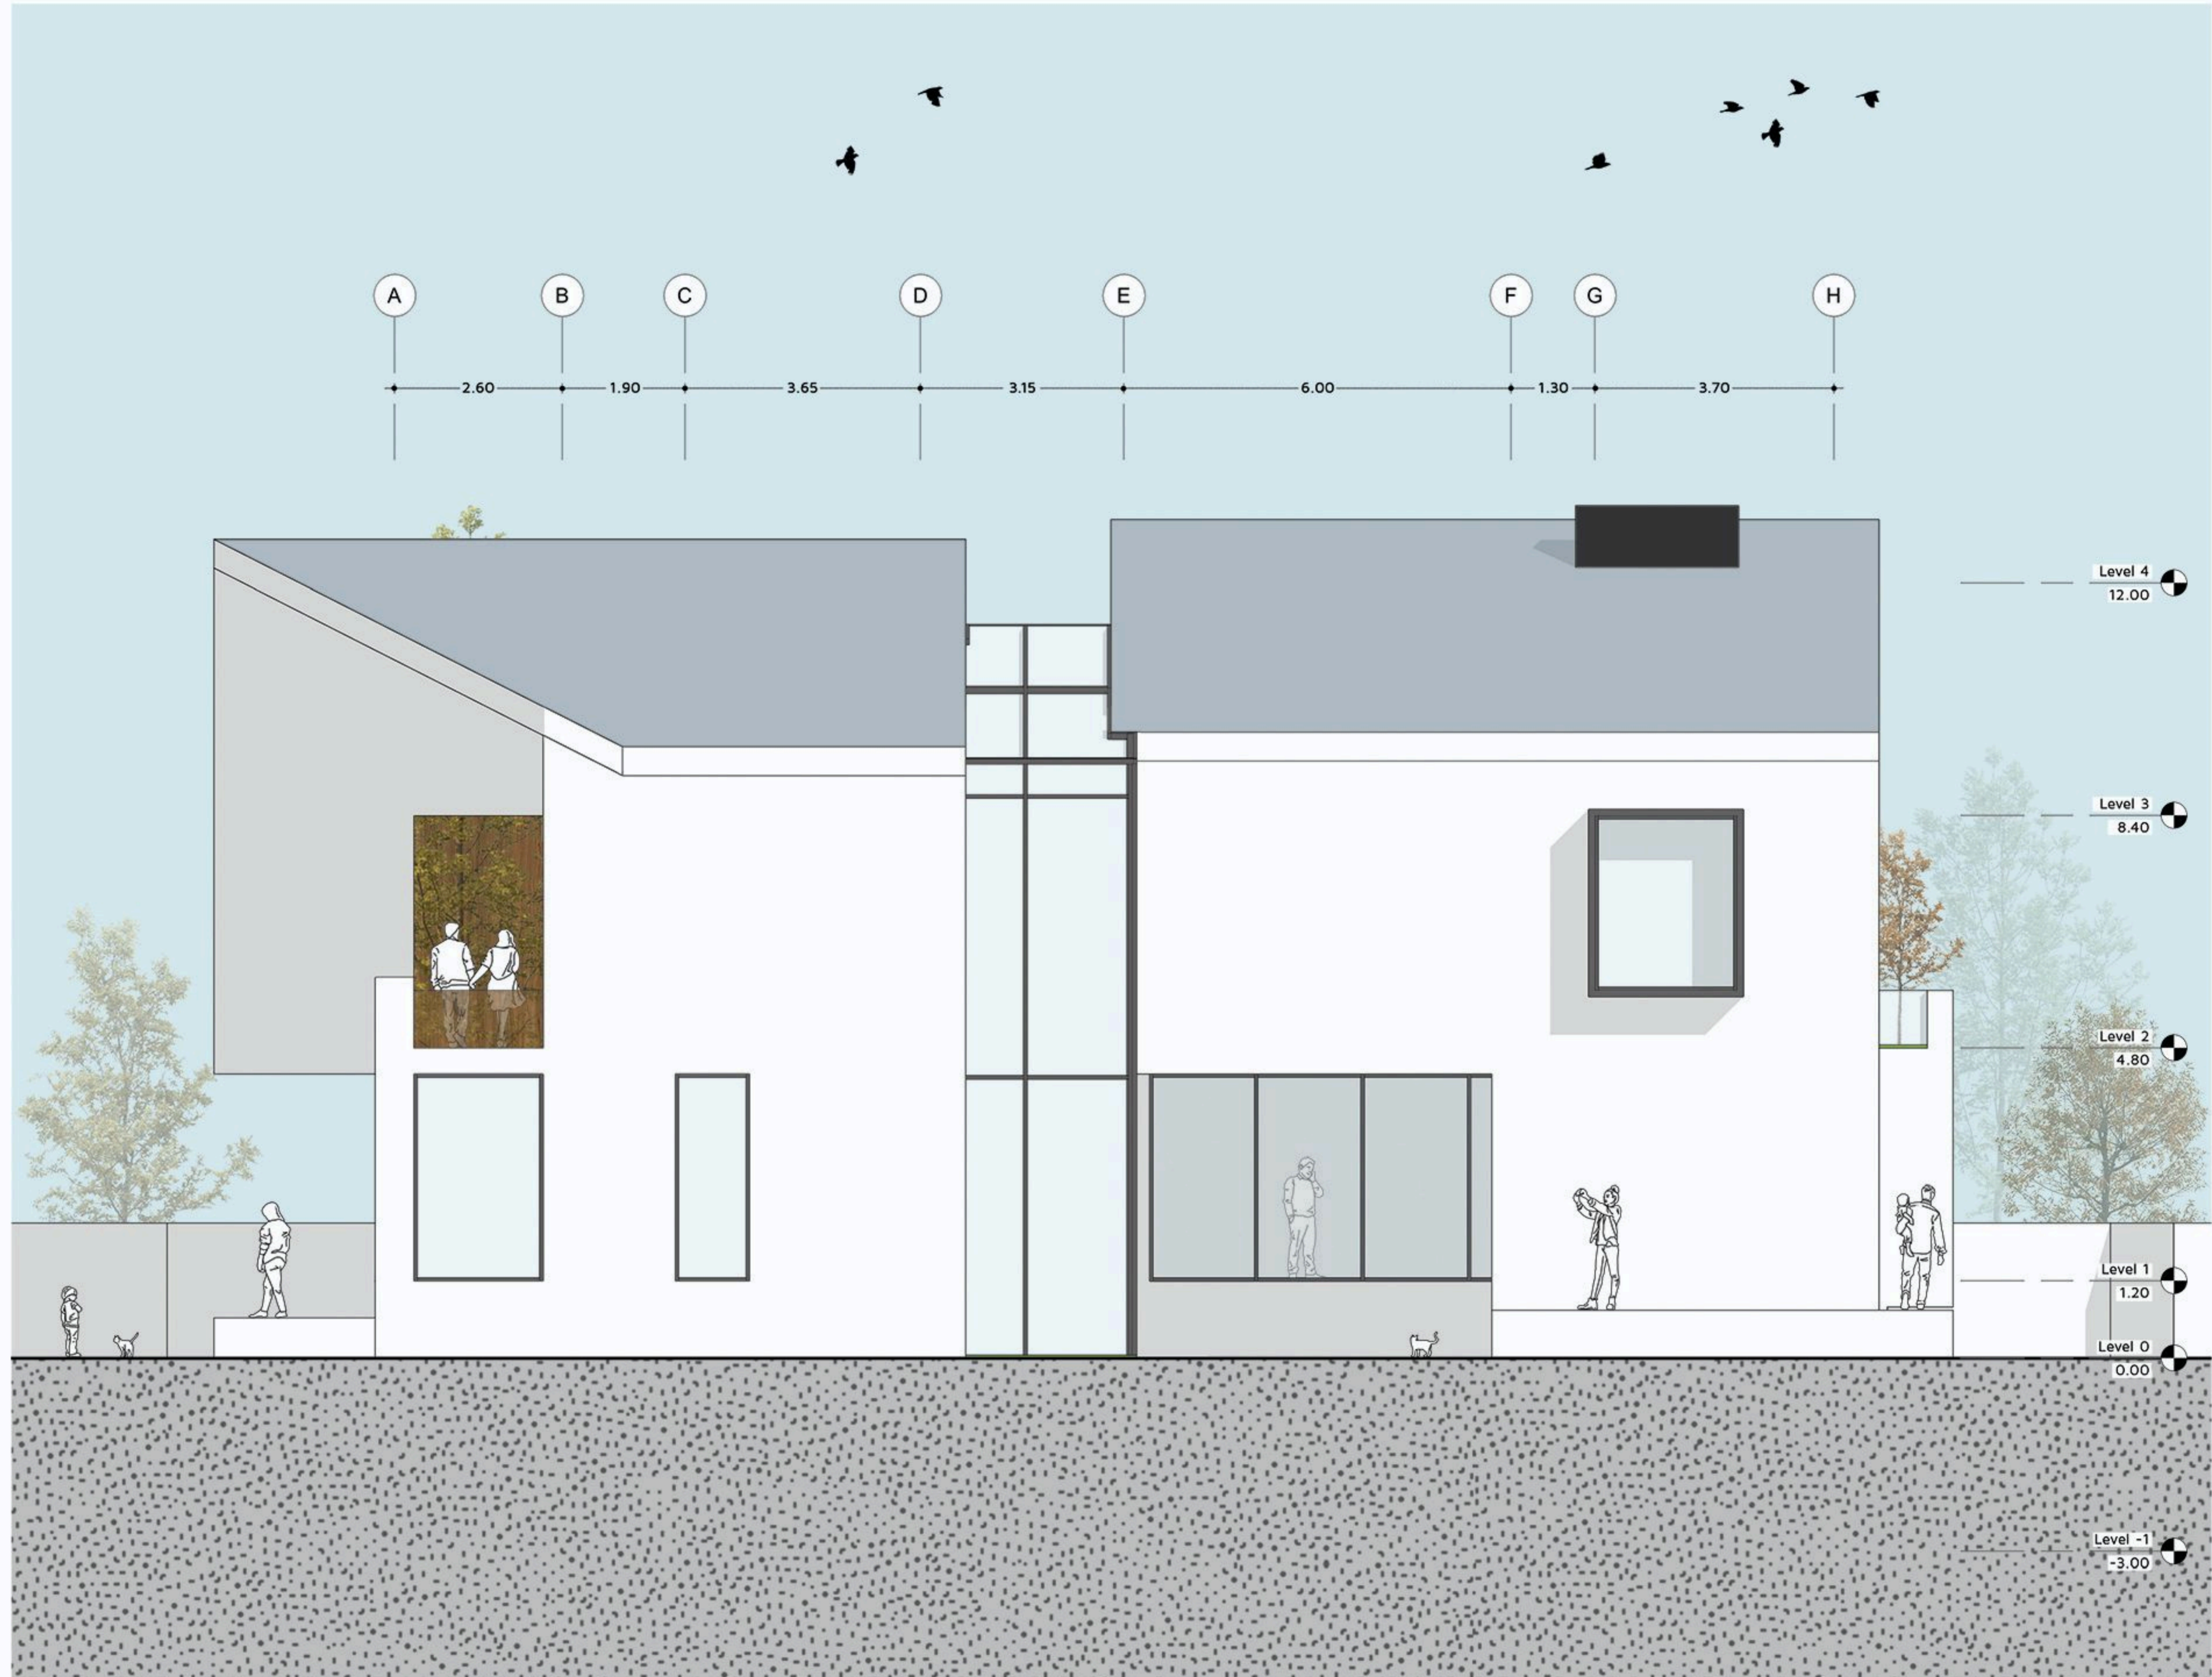


South West Facade

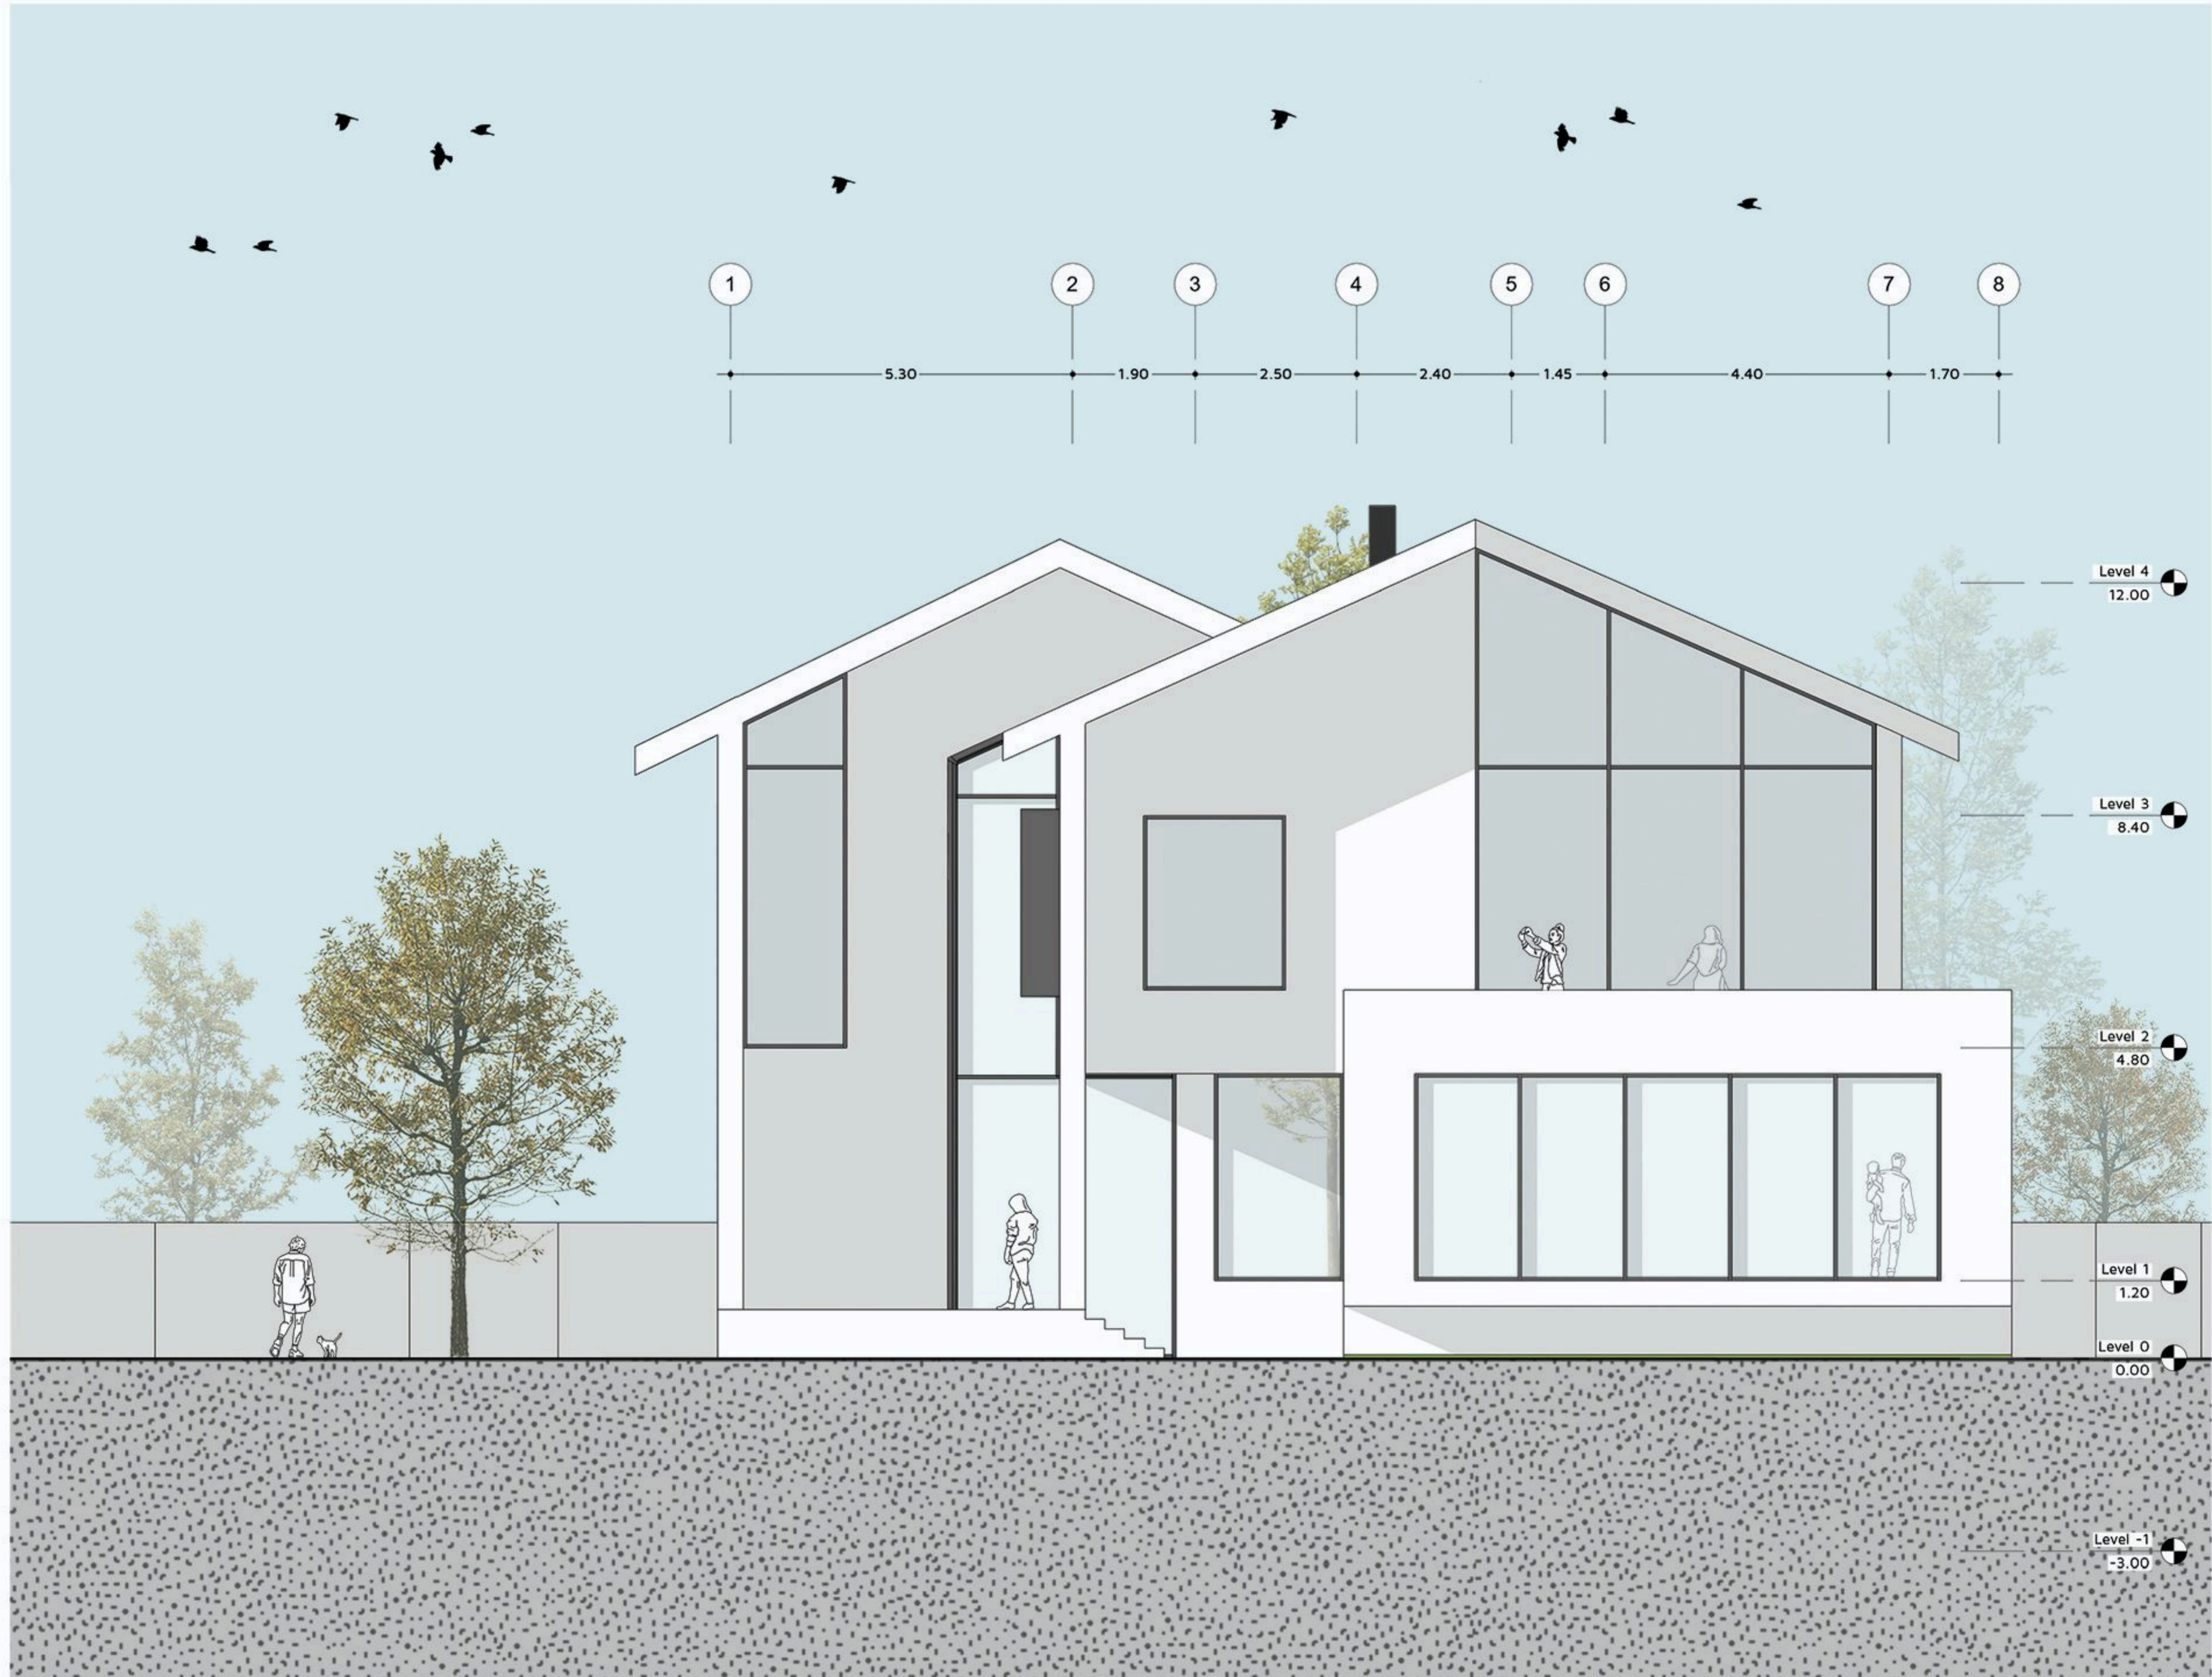

South East Facade

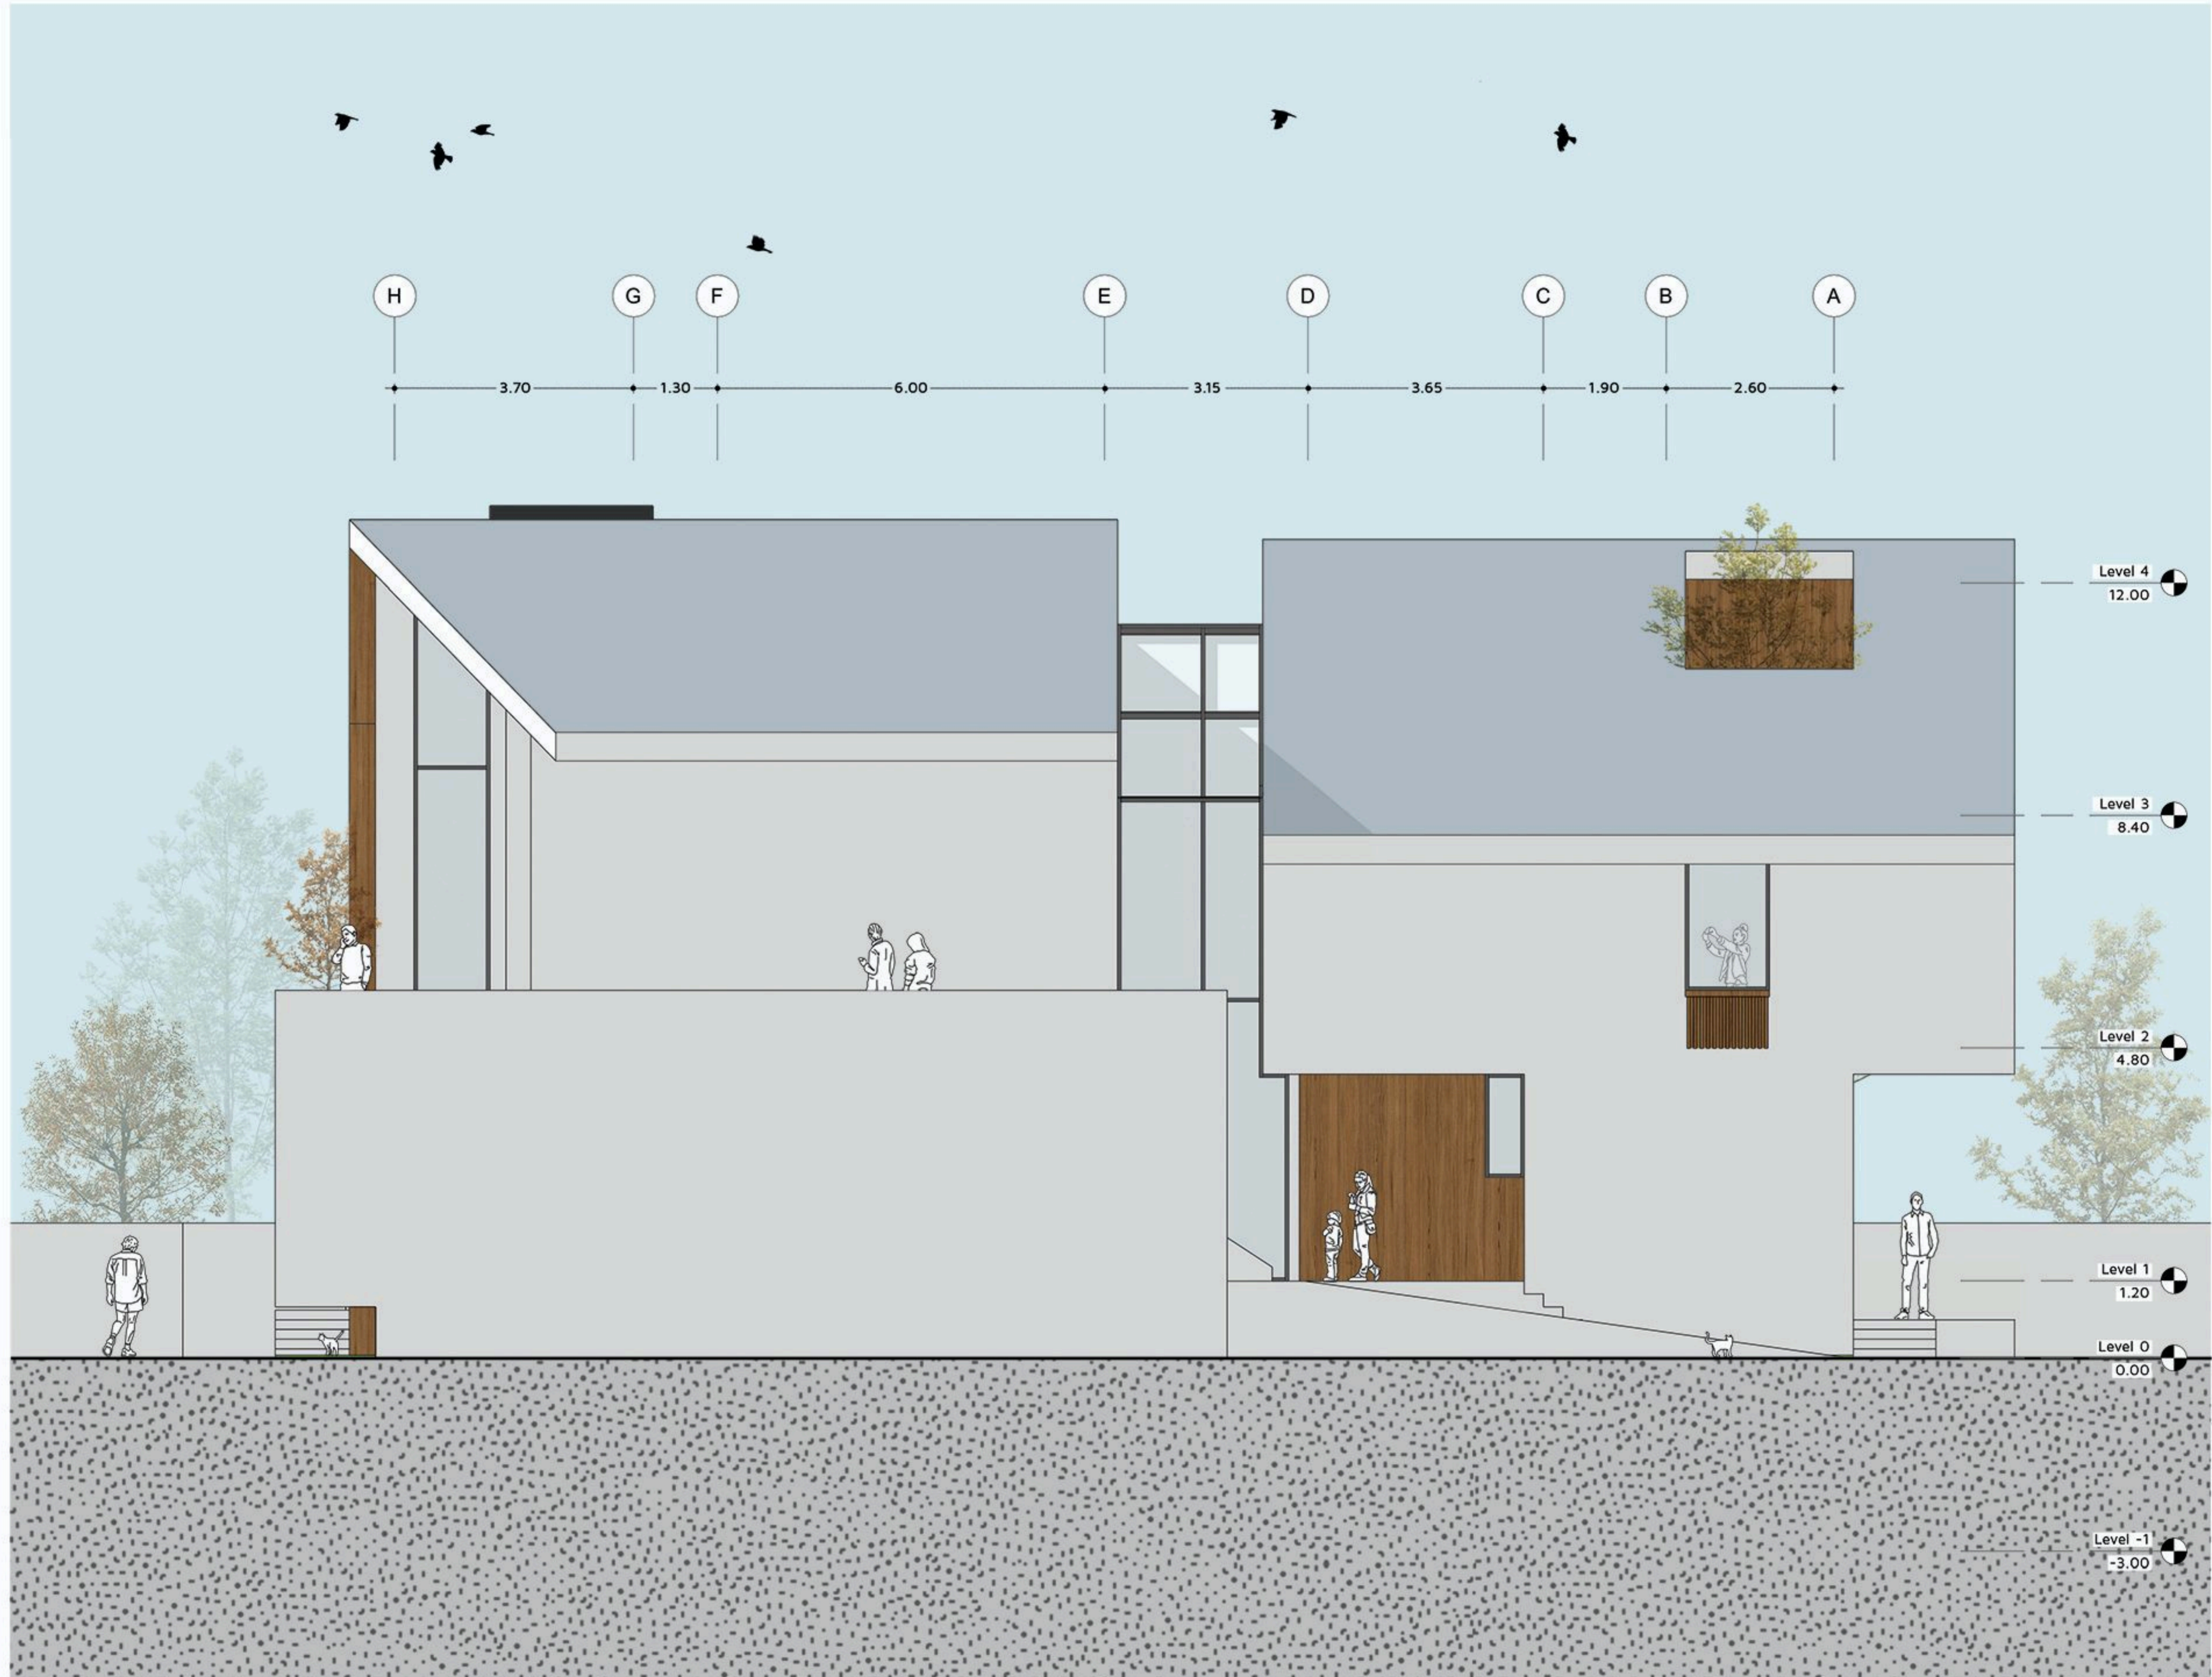


North East Facade

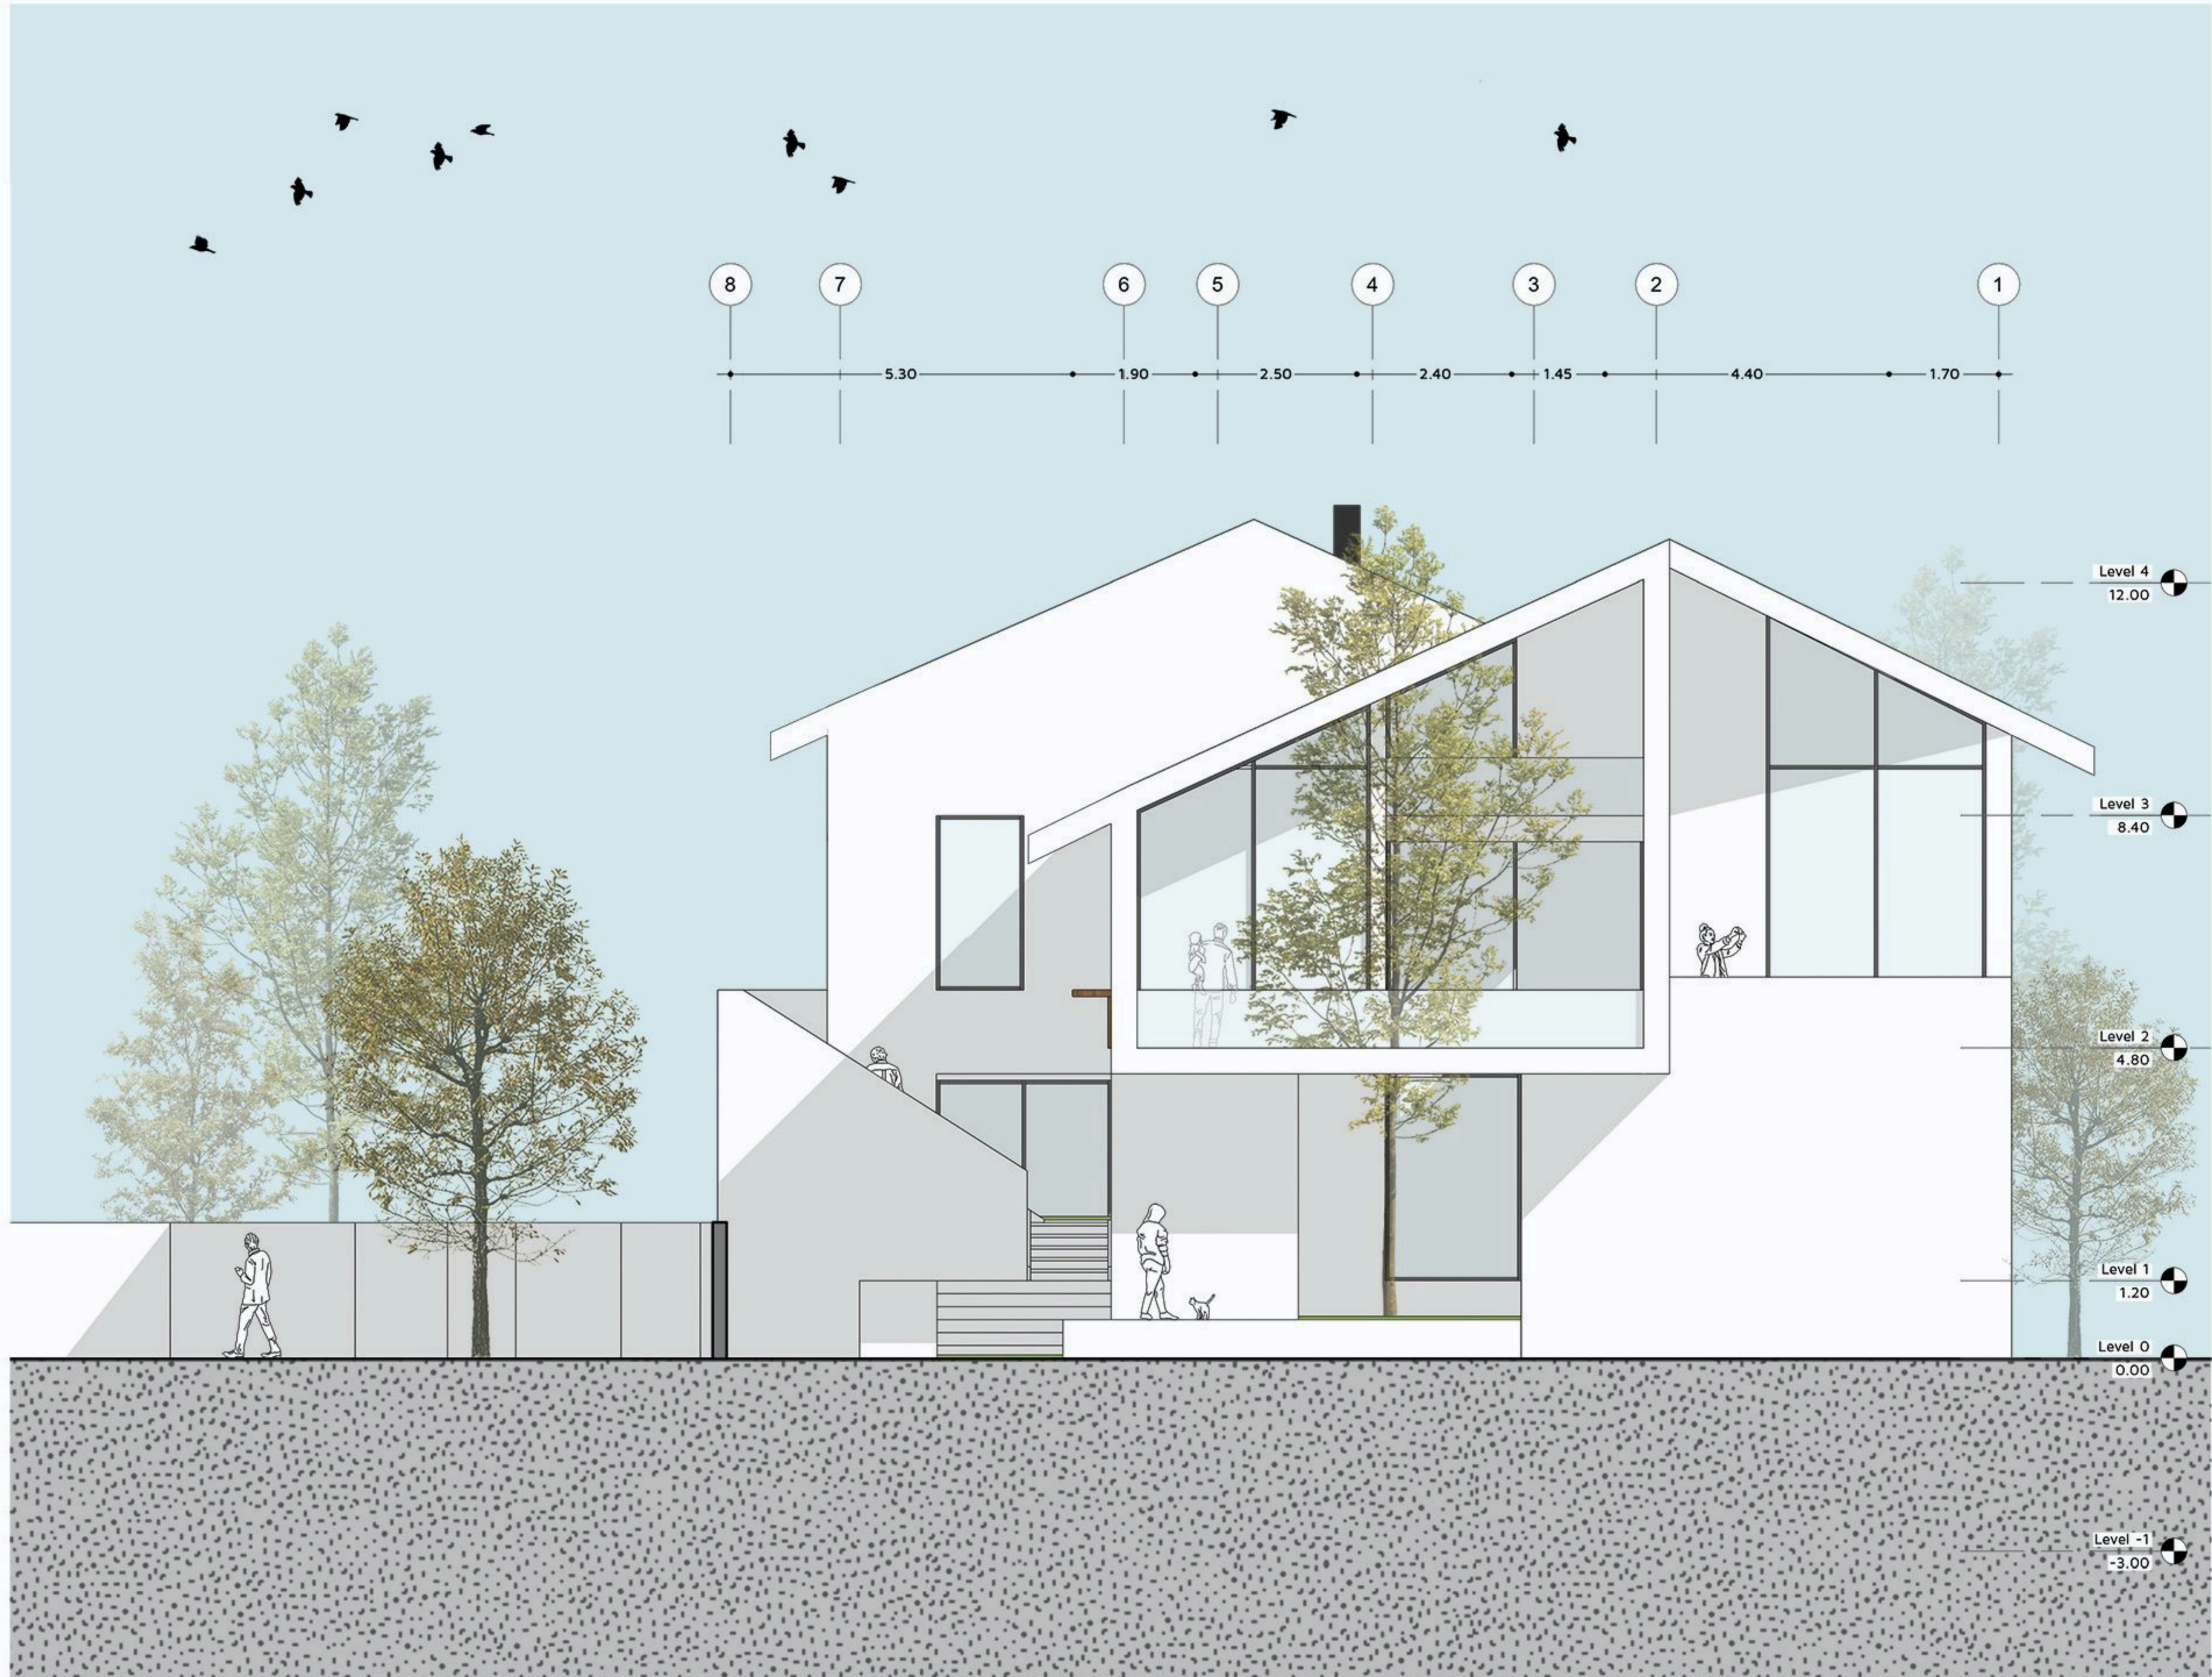


0 0.5 1.5 3 5m

North West Facade

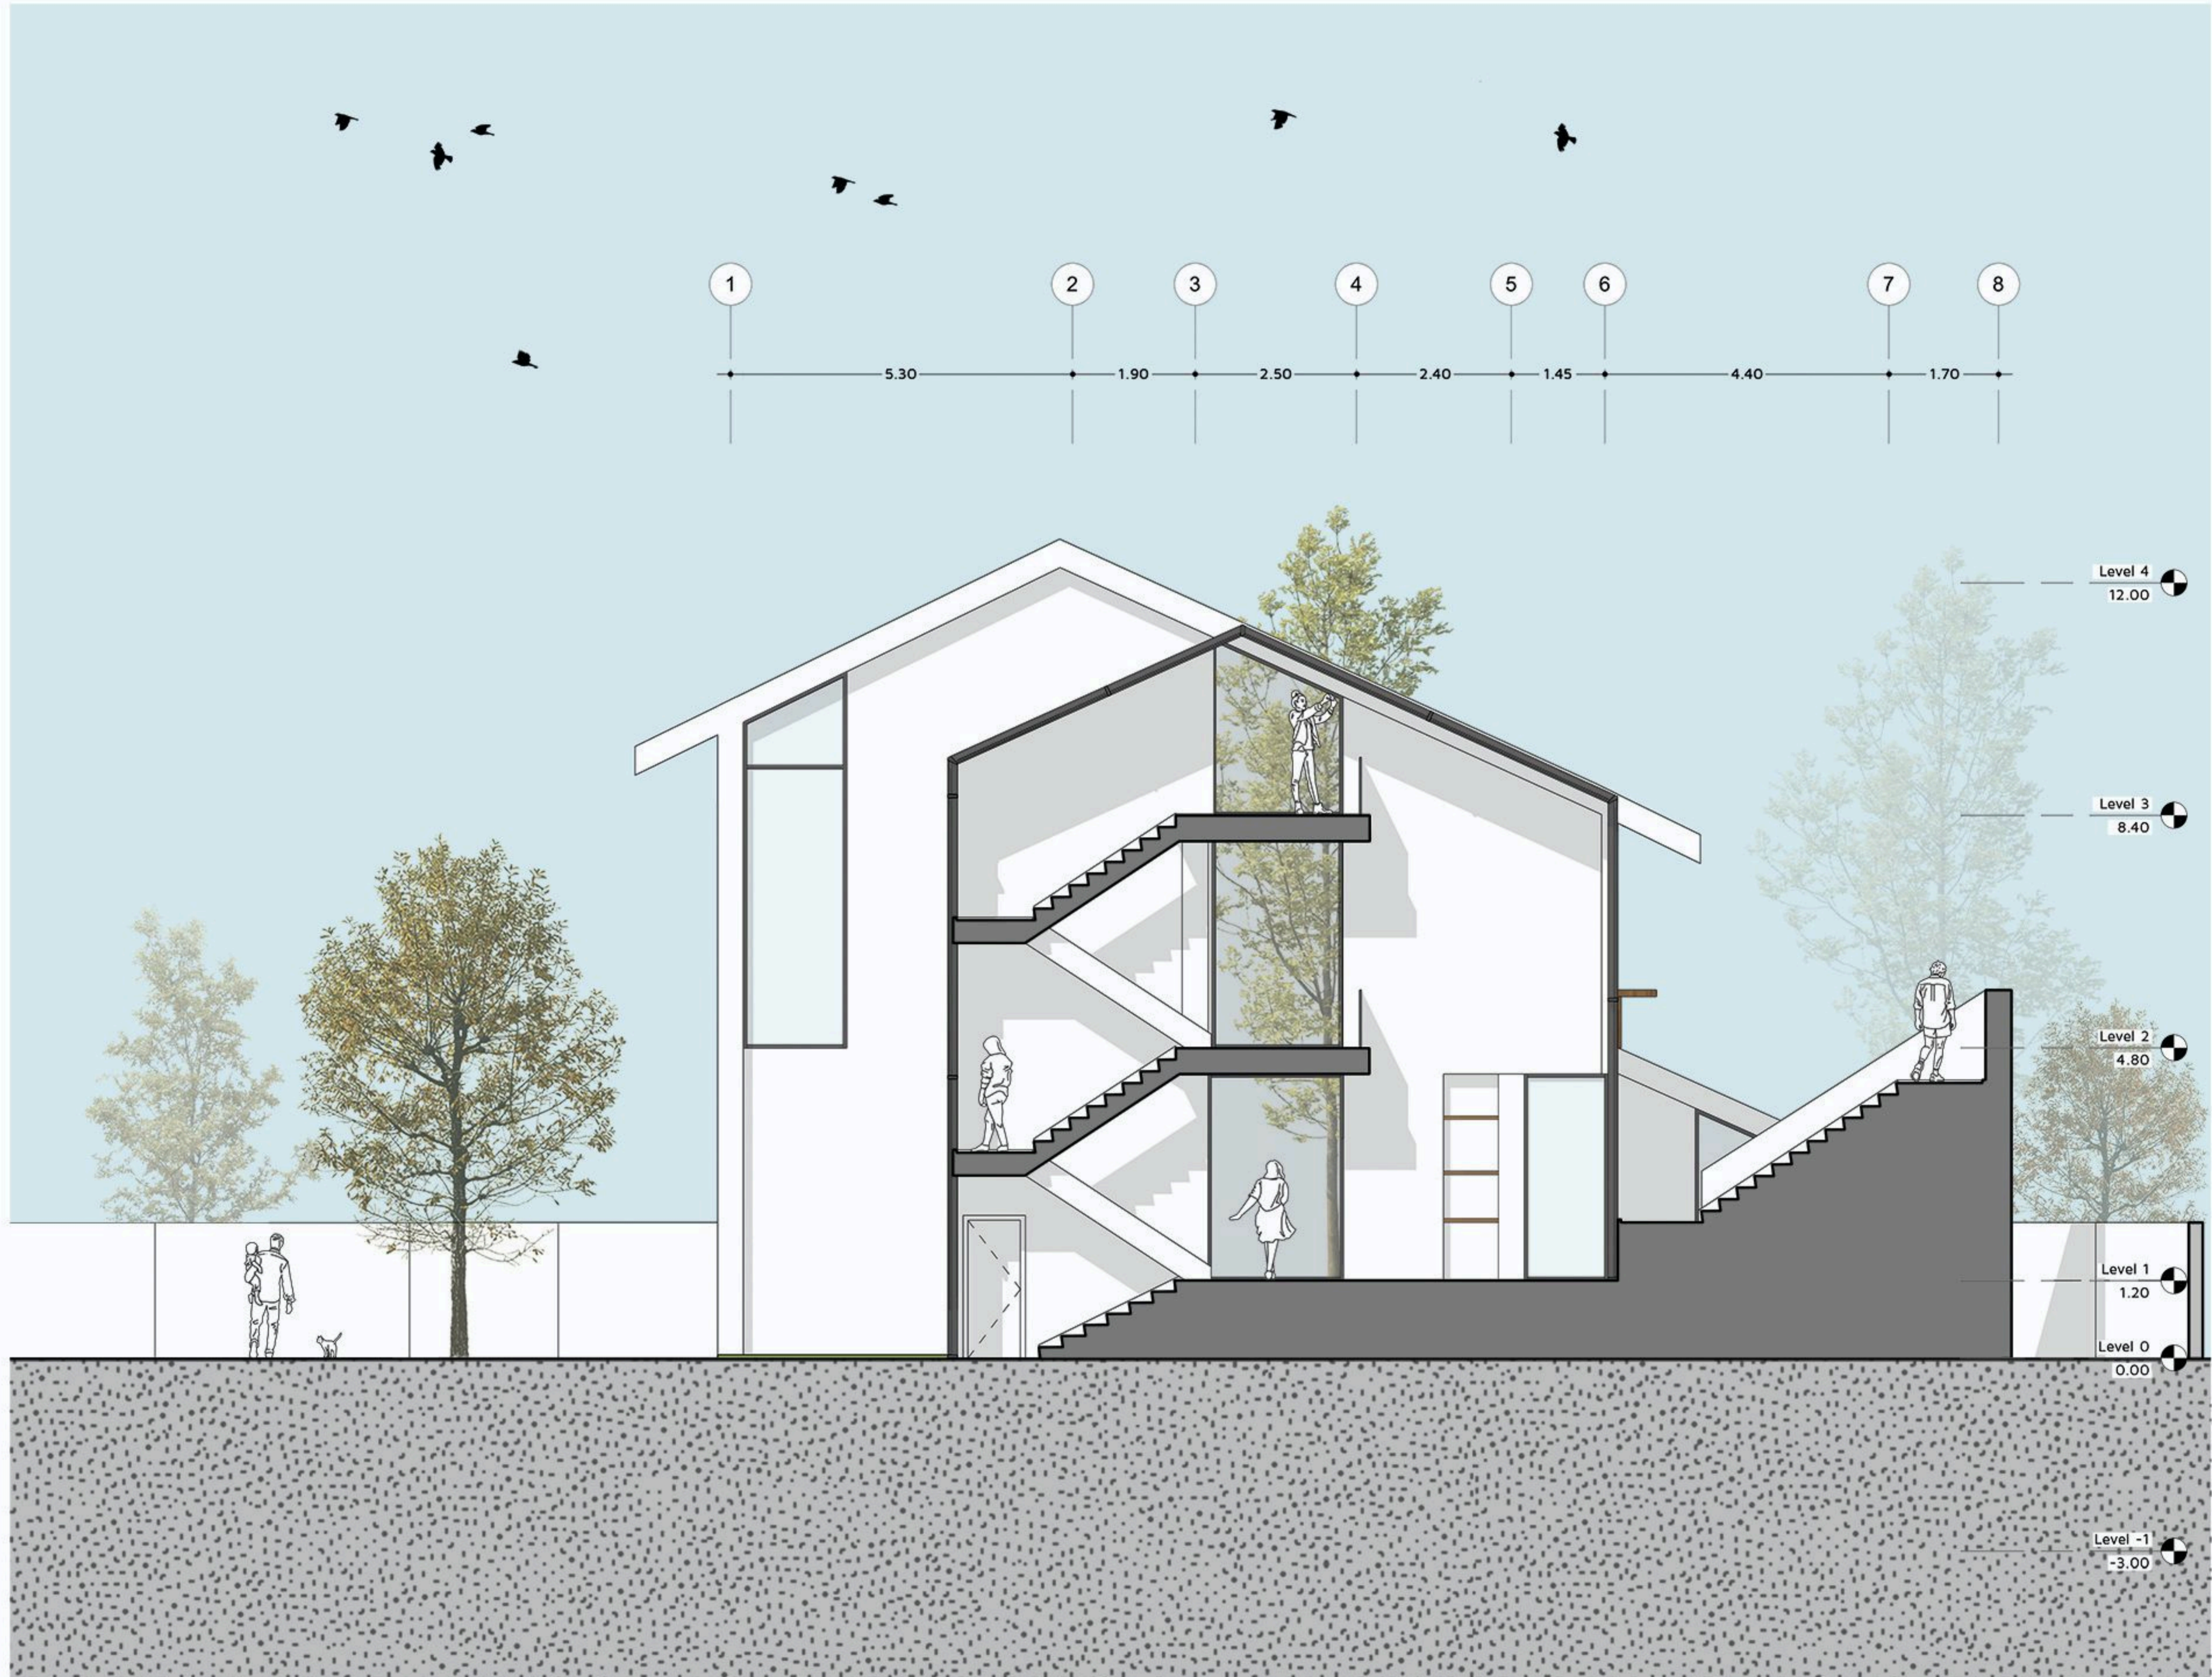


0 0.5 1.5 3 5m

Section A-A

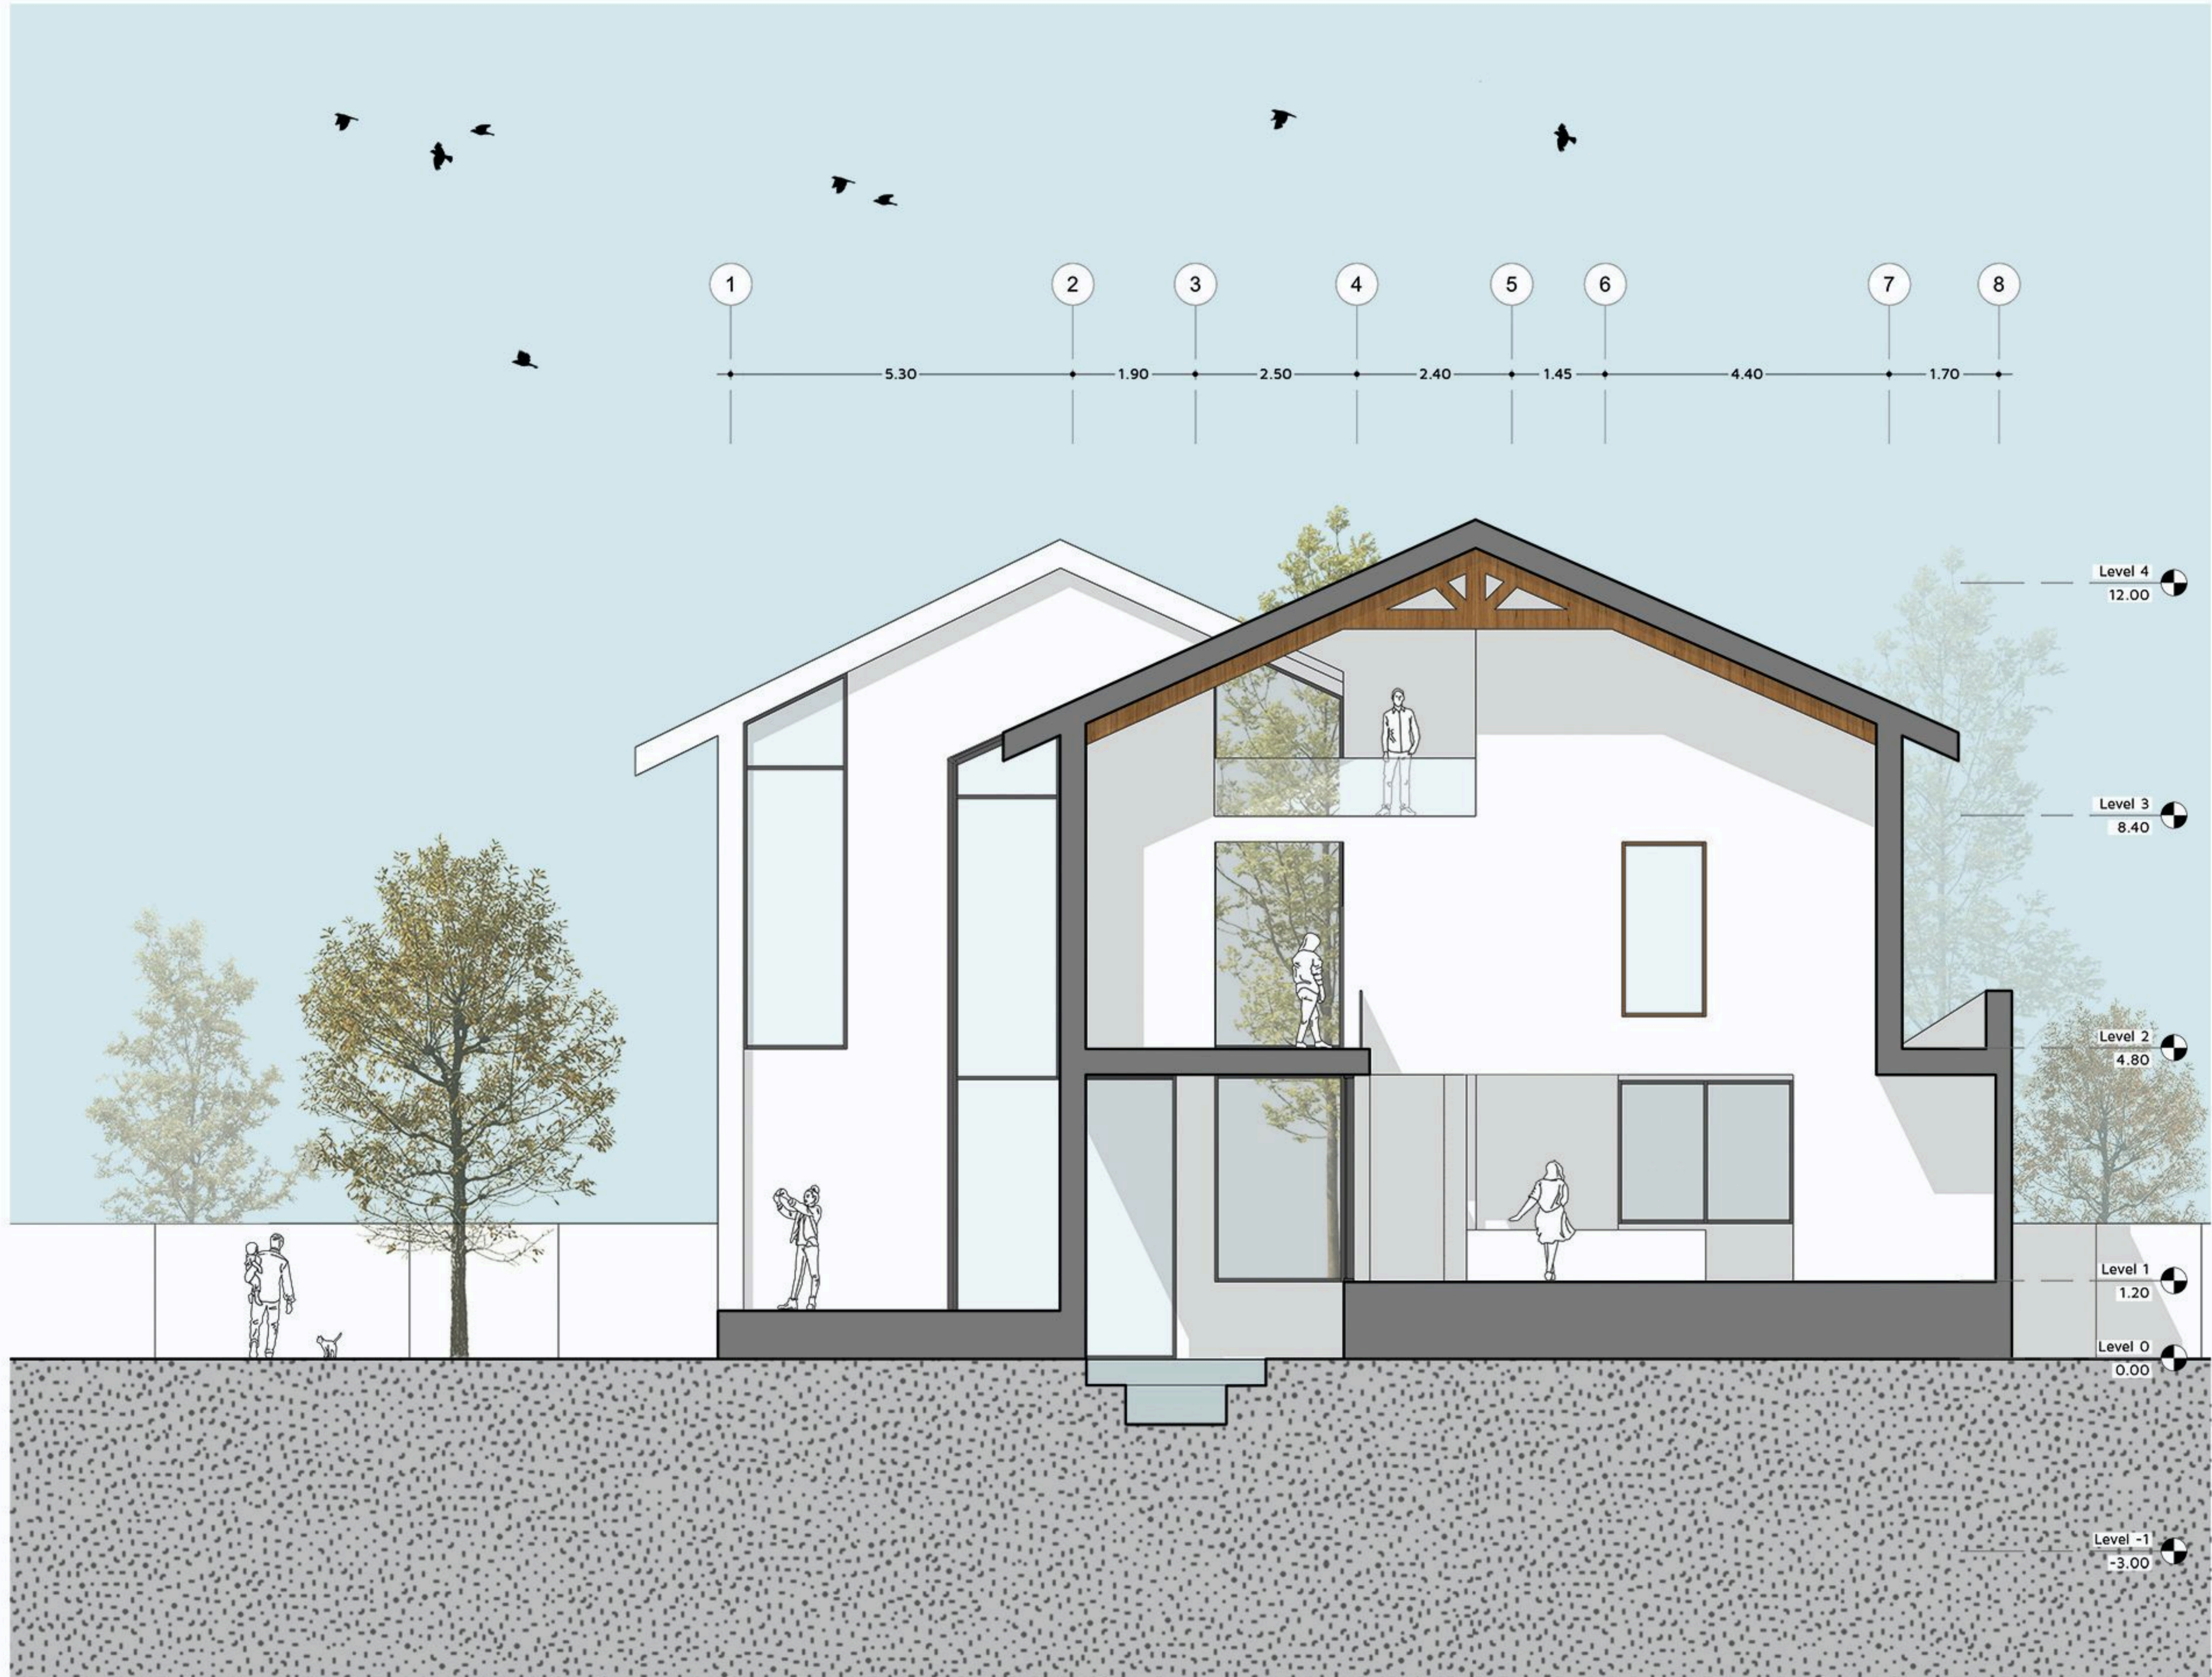

0 0.5 1.5 3 5m

Section B-B

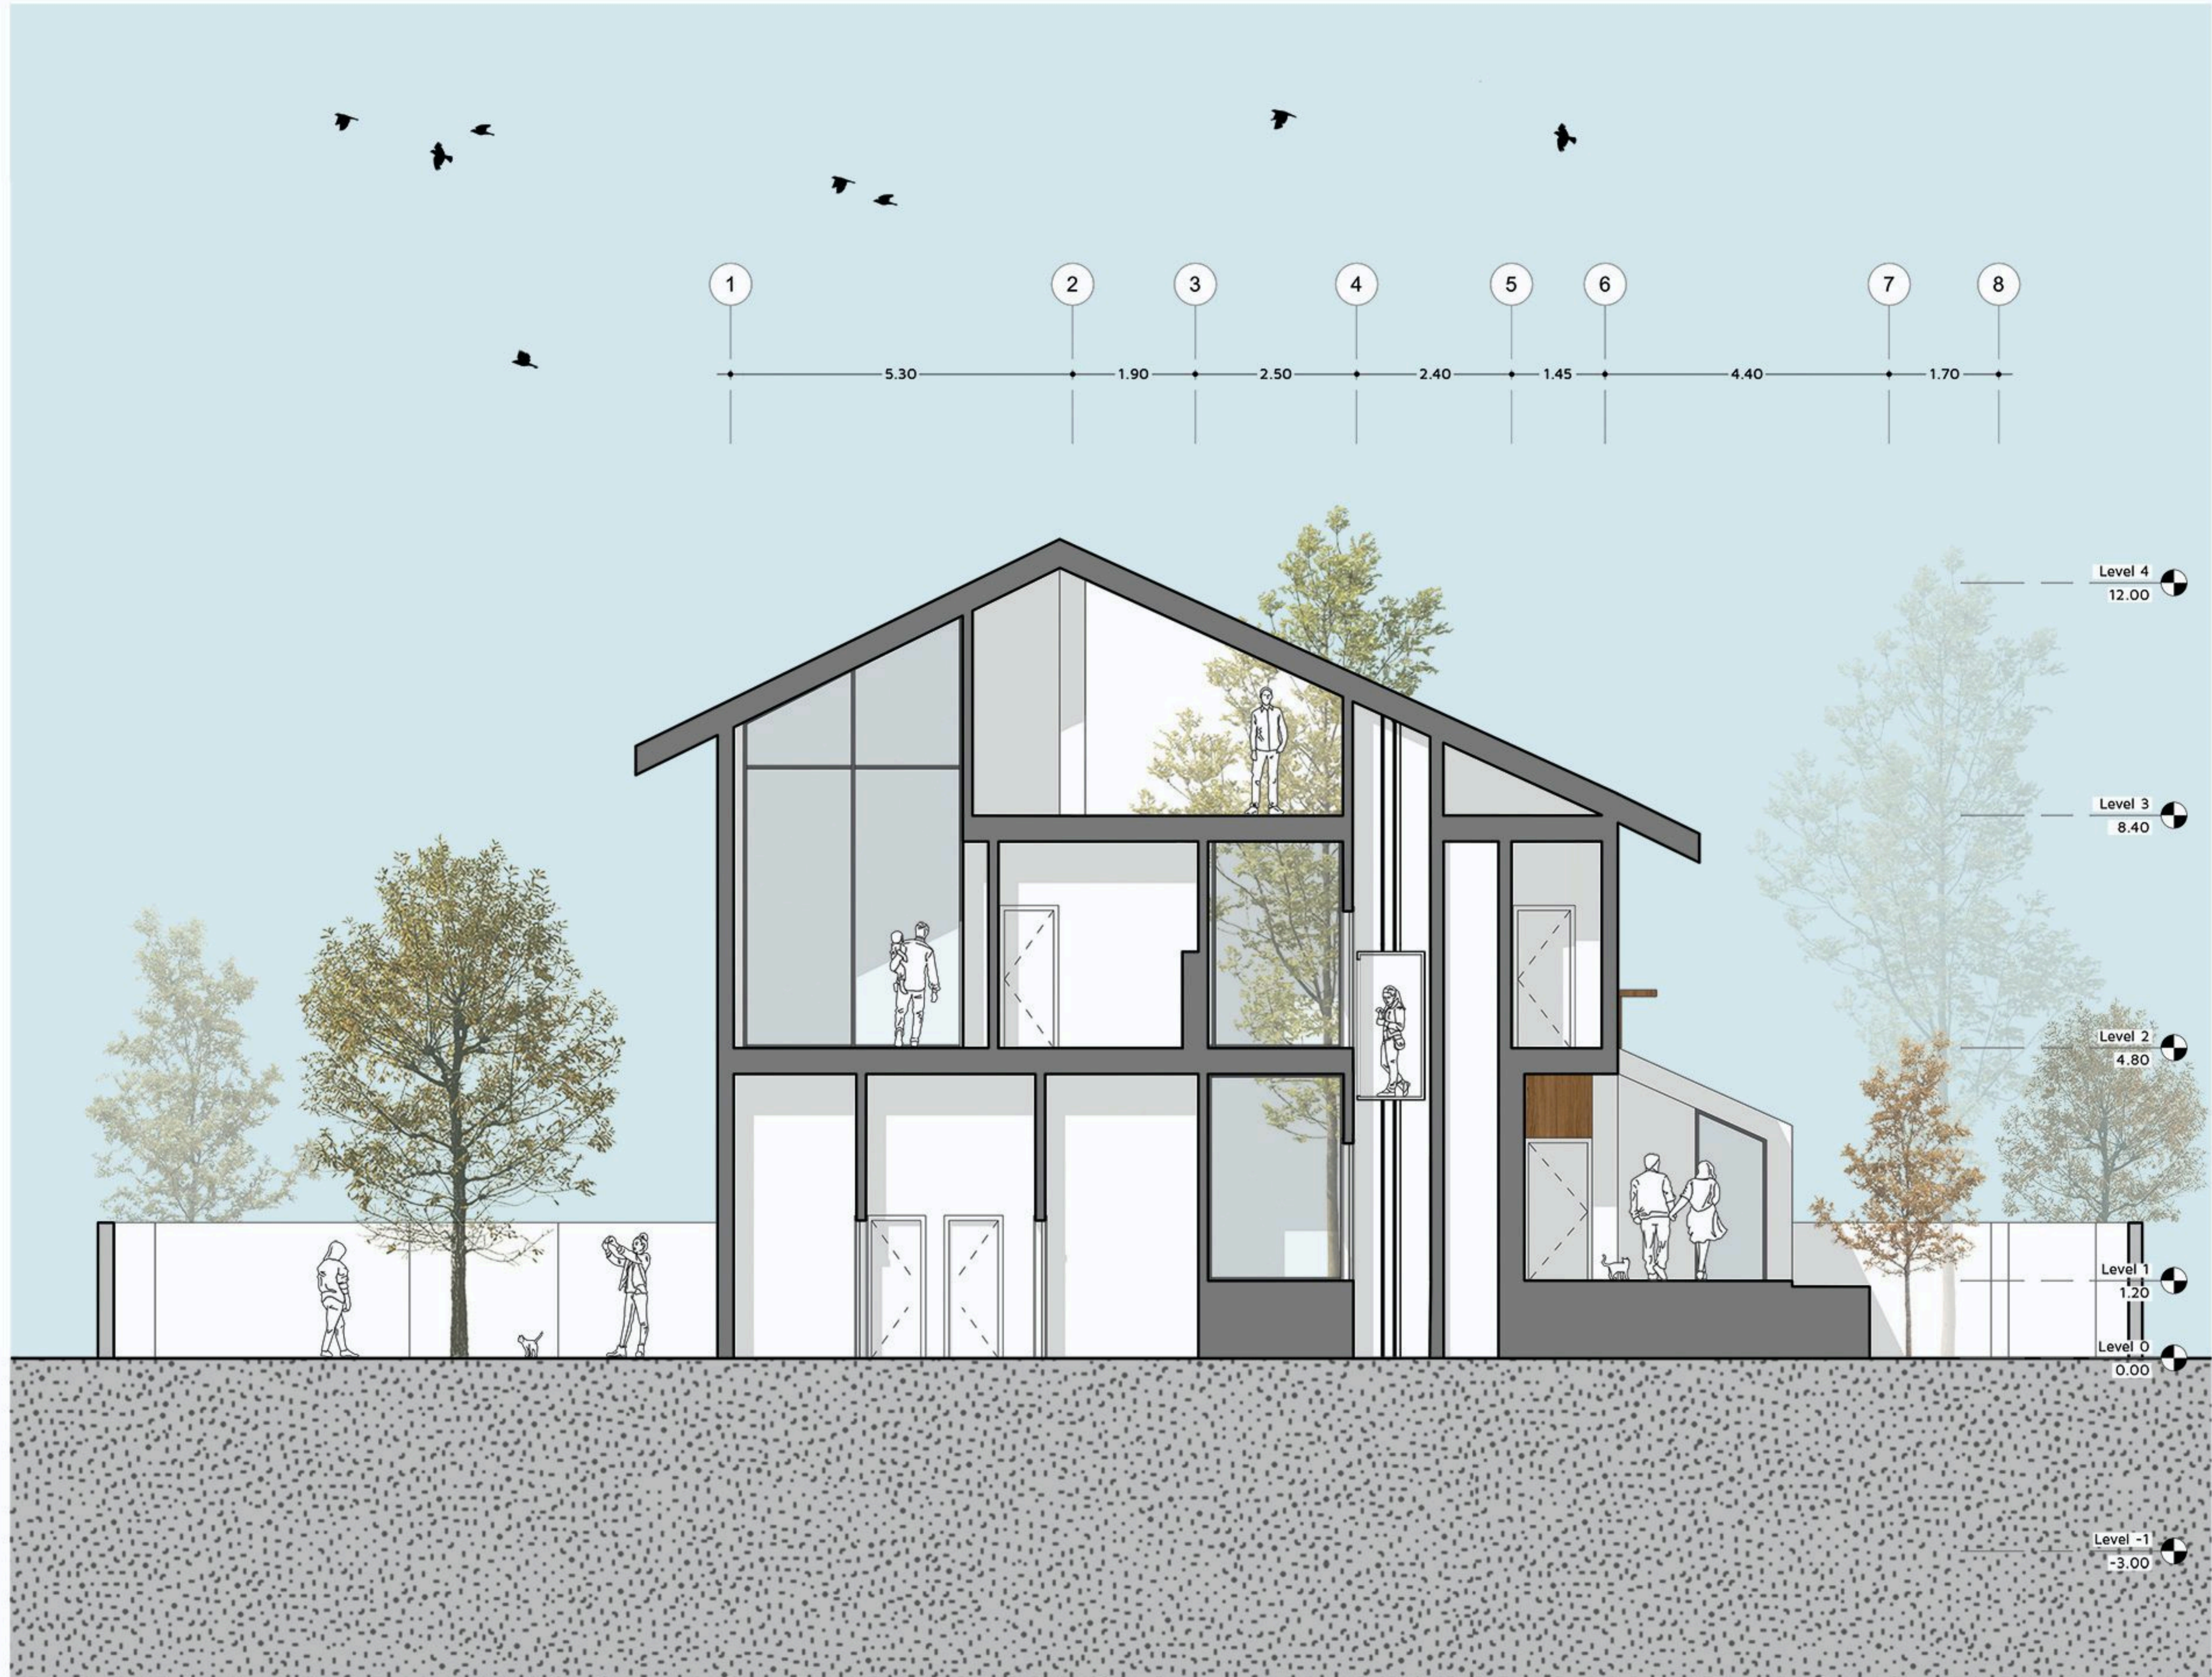




0 0.5 1.5 3 5m


Section C-C



0 0.5 1.5 3 5m

Section D-D

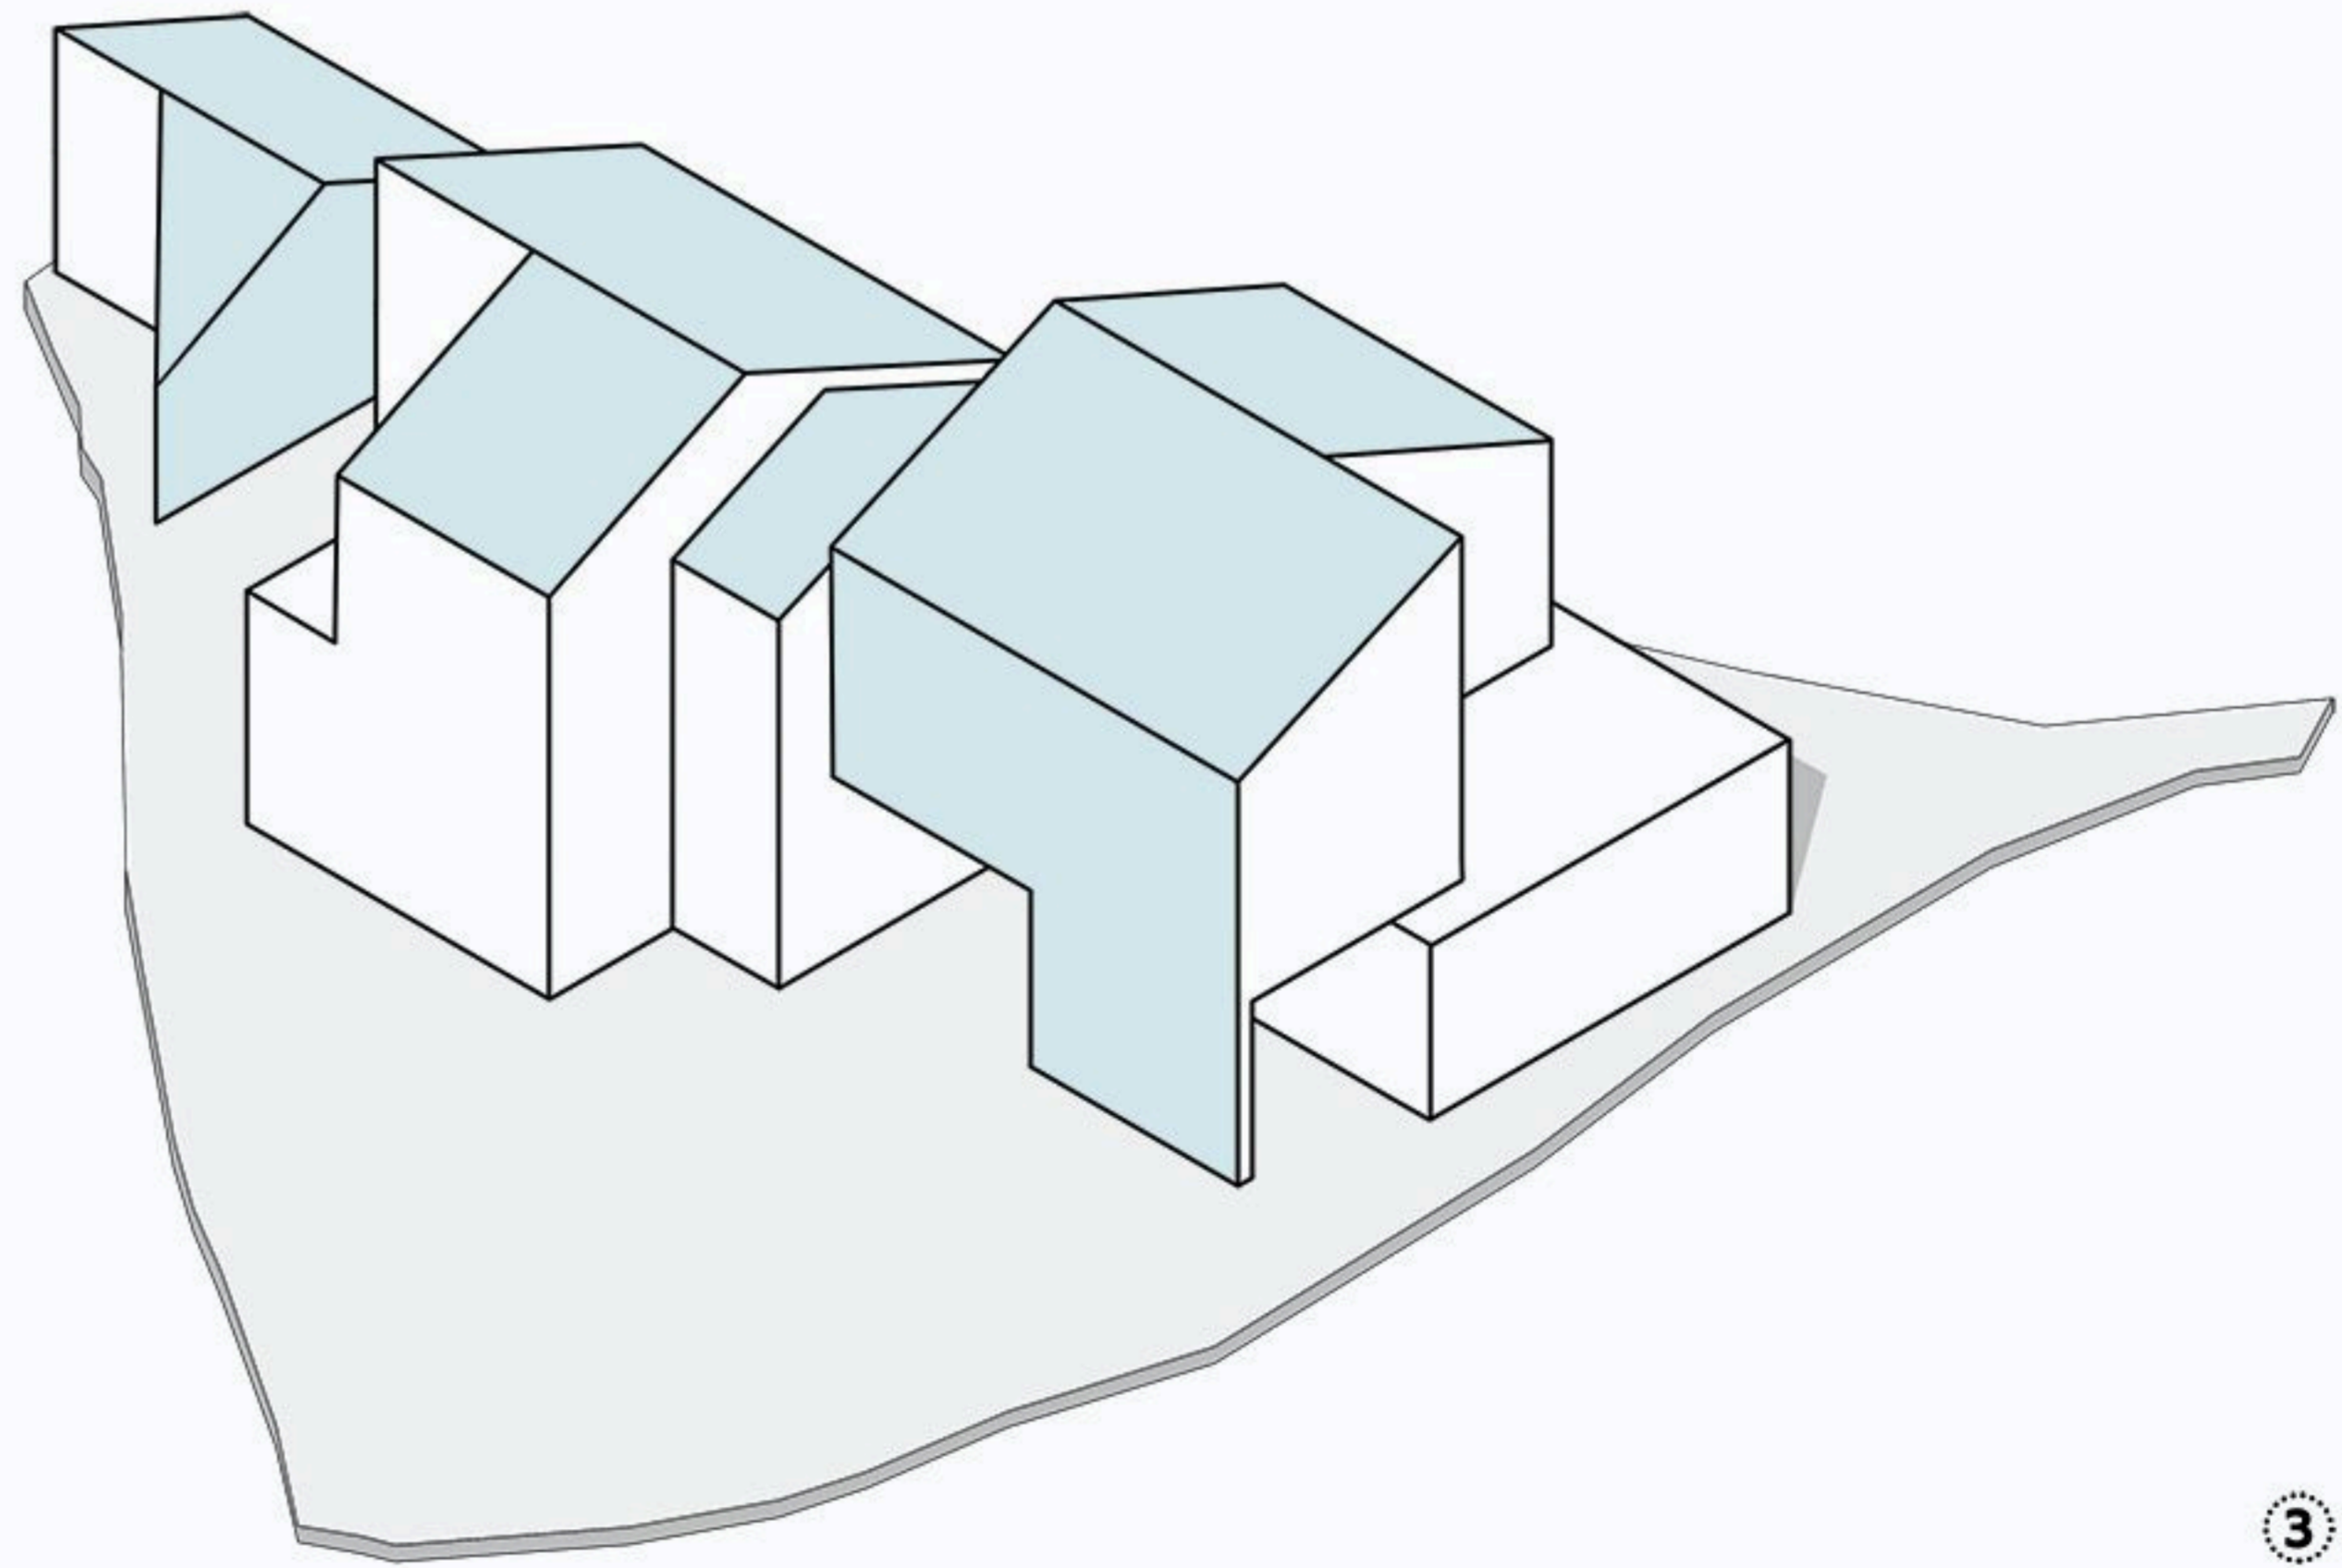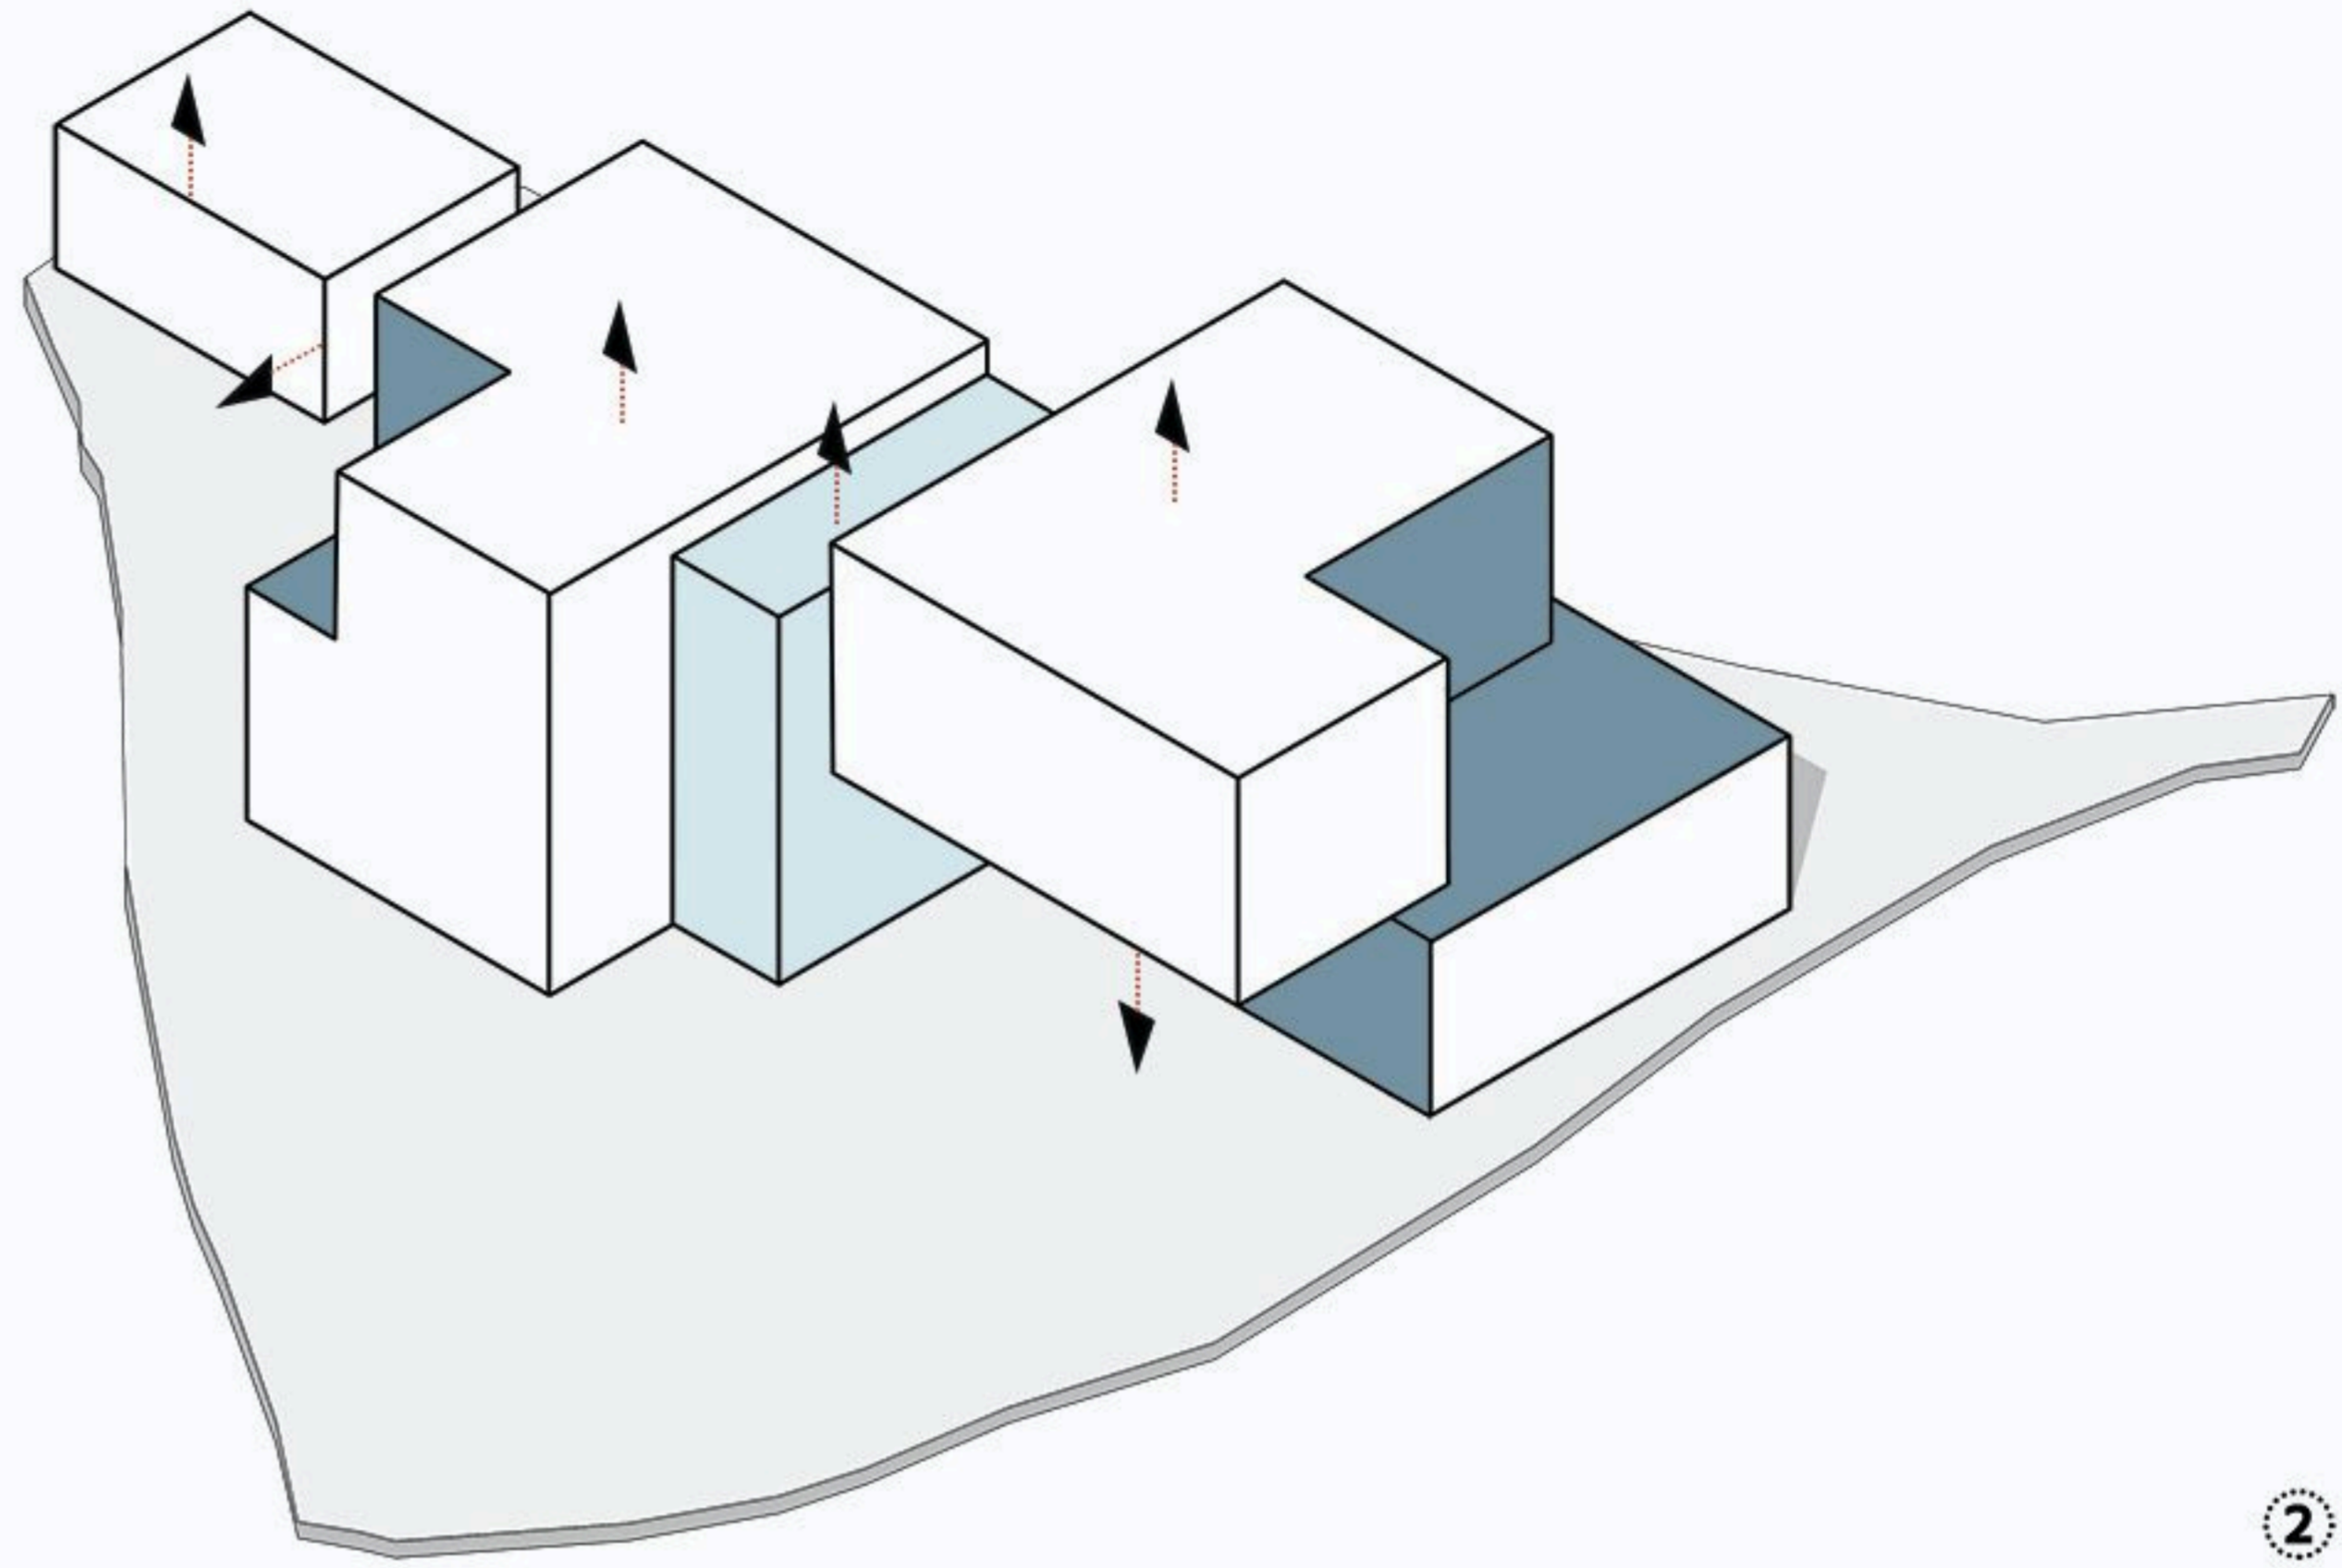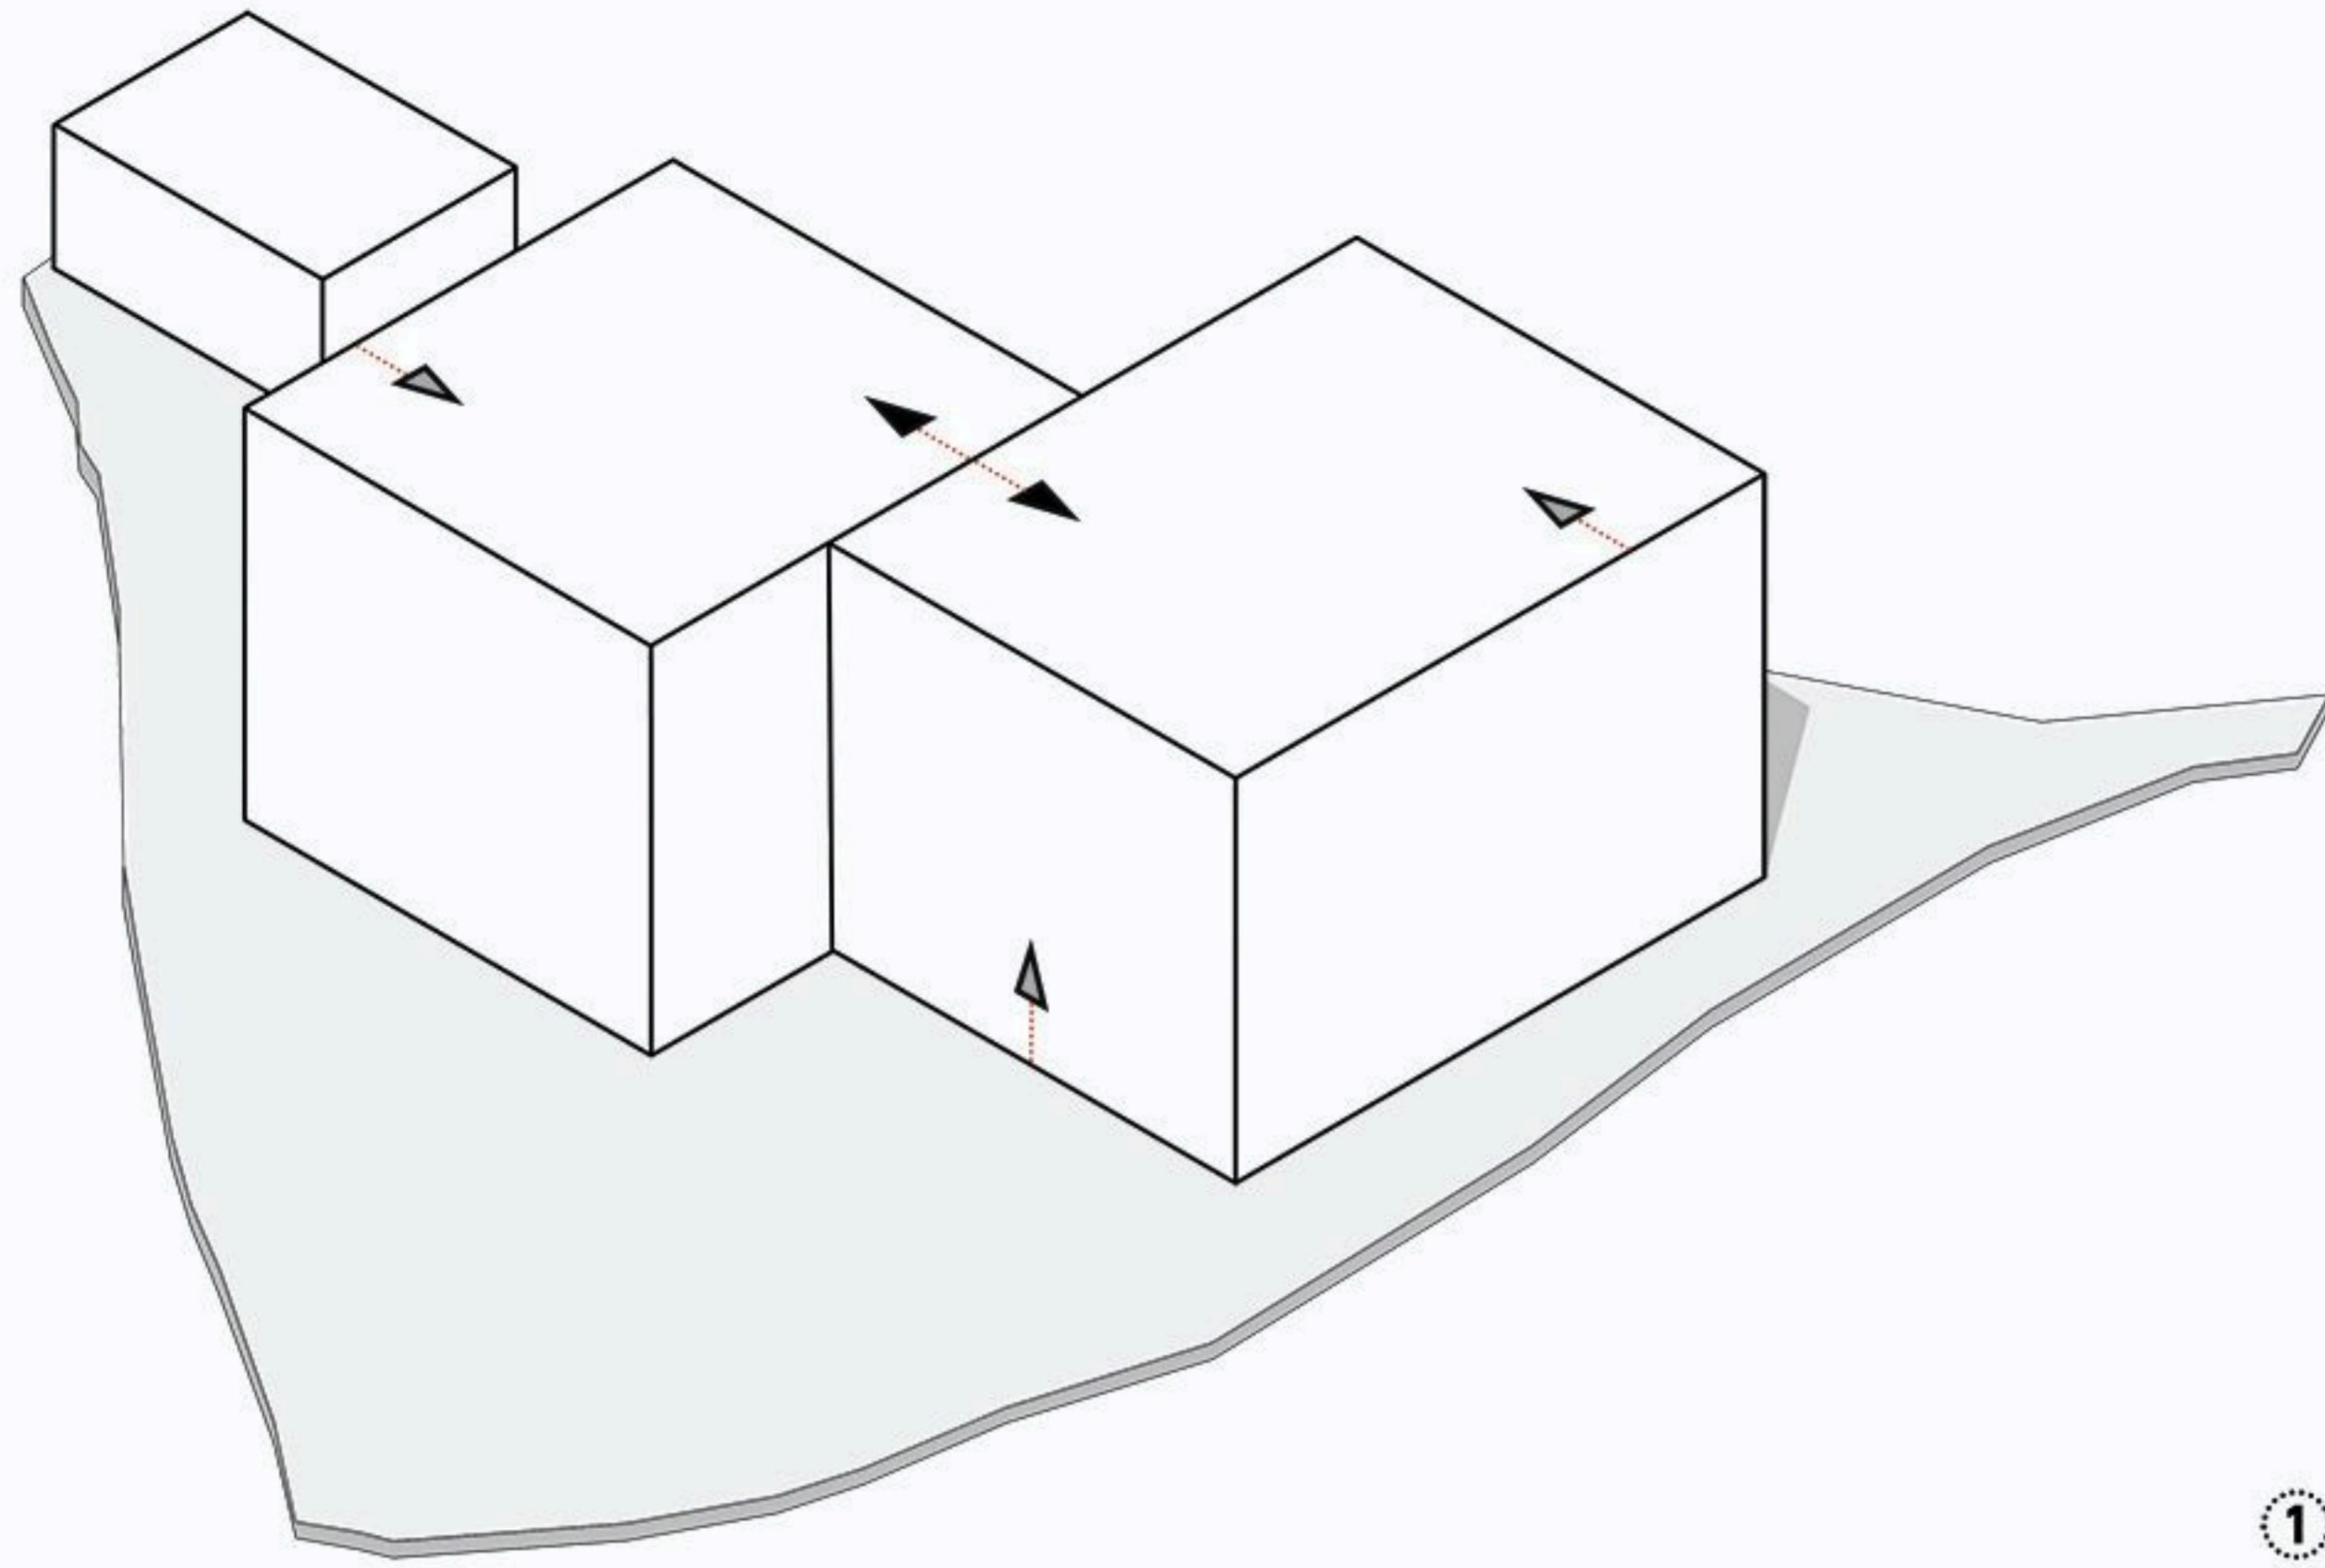

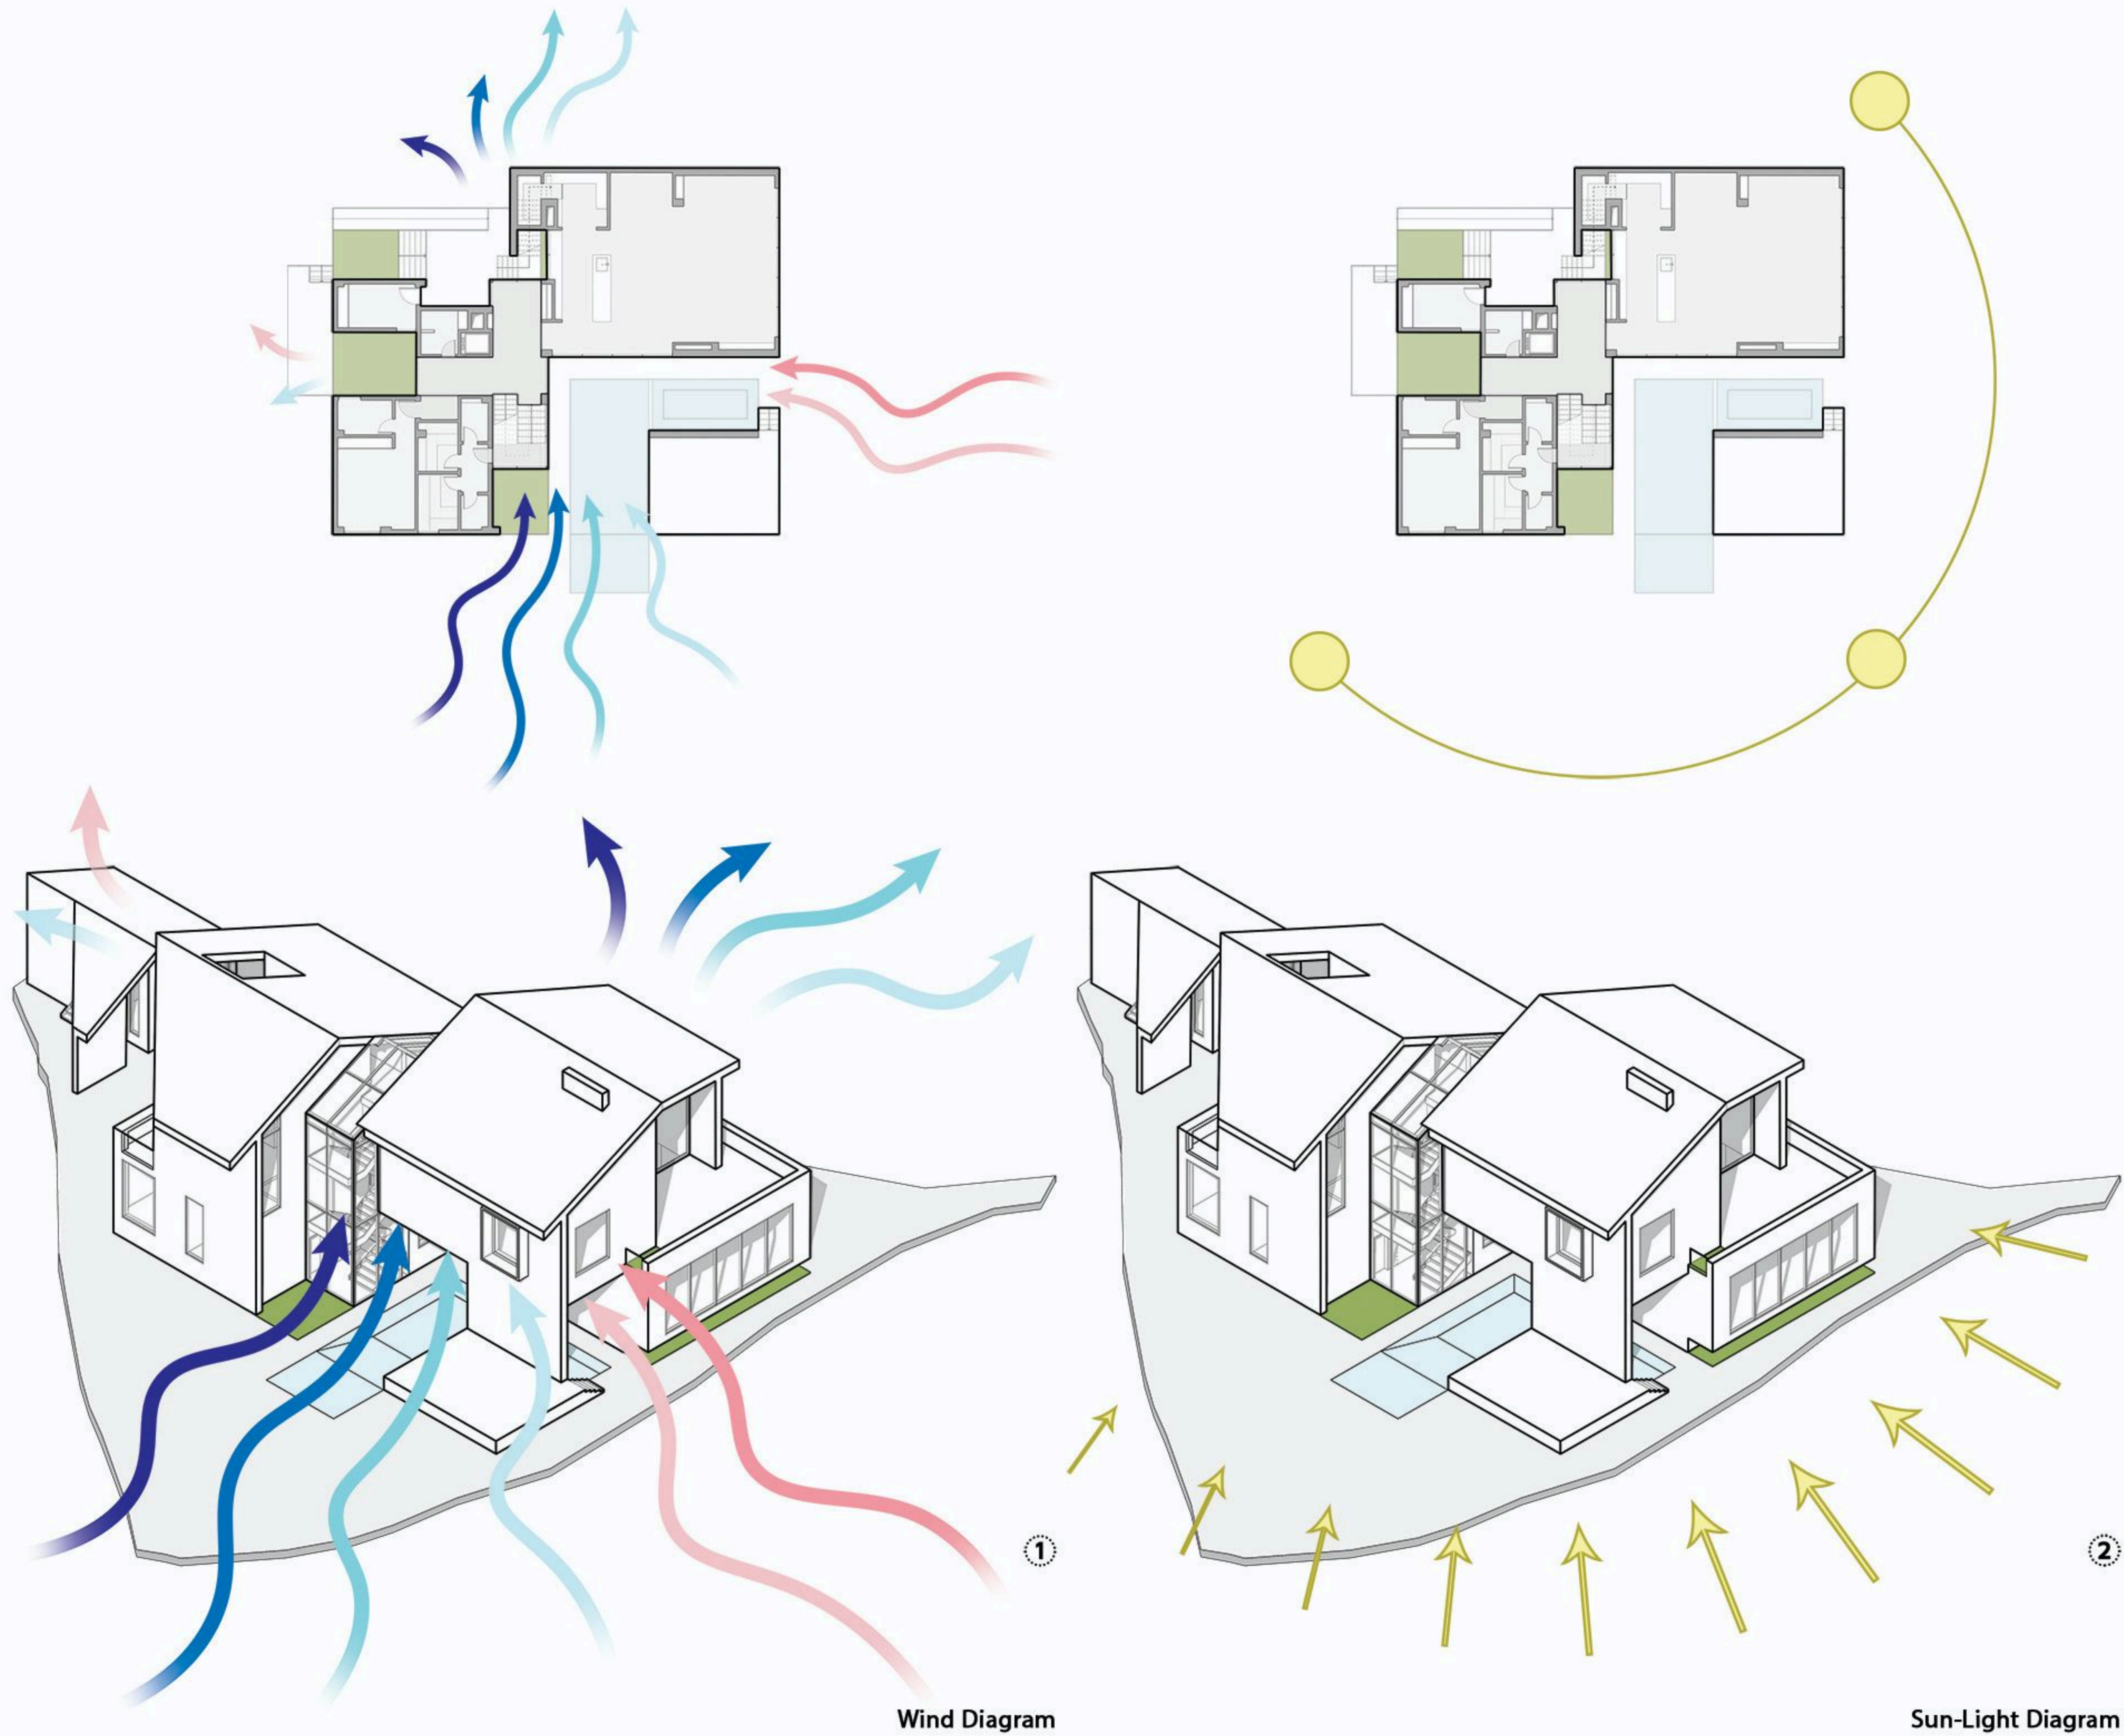

Wind Diagram

Sun-Light Diagram