


پروژه مسکونی مزرعه

به نام حق




توجیه طرح پروژه مسکونی مزرعه:

با سلام




1. بدلیل همجواری این پروژه با ساختمان هایی که بام شیبدار دارند و نیز هماهنگ بودن این طرح با سایر ساختمان ها ؛ بام شیبدار می باشد.
2. برای سهولت وارد شدن افراد ناتوان جسمی جک بالابر در کنار پله طراحی شده است.
3. برای حفظ حریم ساکنین اتاق سرایدار در قسمت جنوبی ساختمان و دور از دیدساکنان از حیاط جلو و مزرعه در نظر گرفته شده است.
4. درب اتاق میهمان جدا از فضای خصوصی و در قسمت ورودی به اتاق بازی و جکوزی در نظر گرفته شده است.
5. نقطه کانونی پذیرایی دیوار شیشه ای بزرگ بوده که دید به استخررا دارد و فضای دلنشینی رابه مجموعه میدهد.
6. در طبقه اول هر سه اتاق خواب دید به مزرعه دارند.
7. اتاق زیر شیروانی فضایی برای مطالعه و قسمتی برای نواختن پیانو در نظر گرفته شده است.

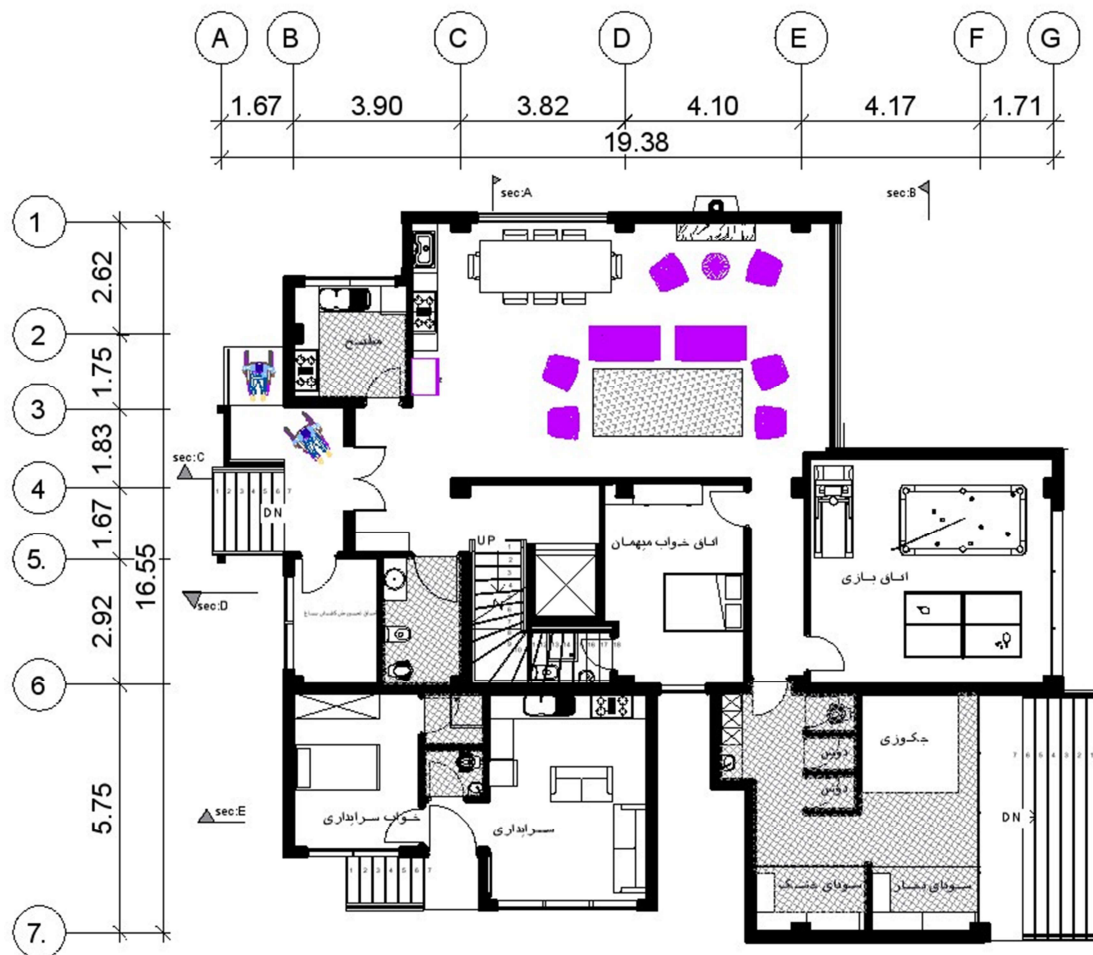




scale	1:100	مساحت همکف : 257 متر مربع
Det 1/18		مساحت طبقه اول : 188 متر مربع
		مساحت زیرزمین : 54 متر مربع
		مساحت کل : 499 متر مربع
عنوان نقشه: پلان معماری طبقه همکف		

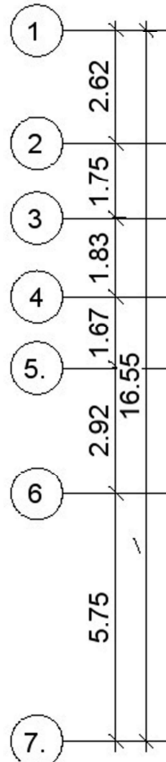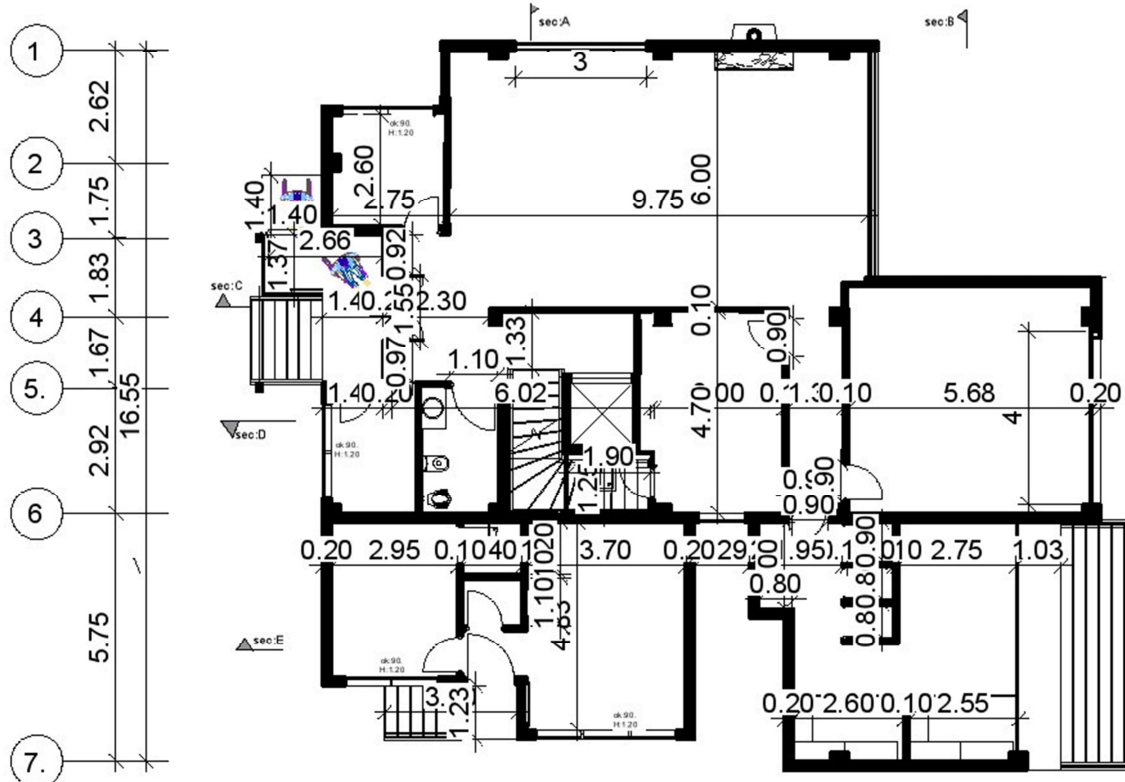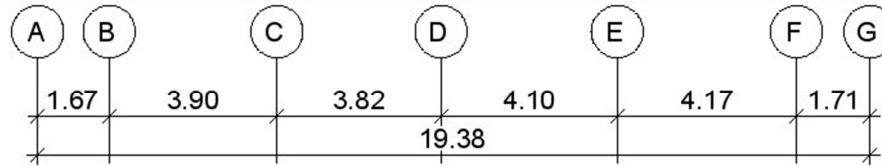




scale	1:100	مساحت همکف : 257 مترمربع	
Det 2/18		مساحت طبقه اول : 188 مترمربع	
		مساحت زیربنای : 54 مترمربع	
		مساحت کل : 499 مترمربع	
		عنوان نقشه : پلان اندازه گذاری طبقه همکف	

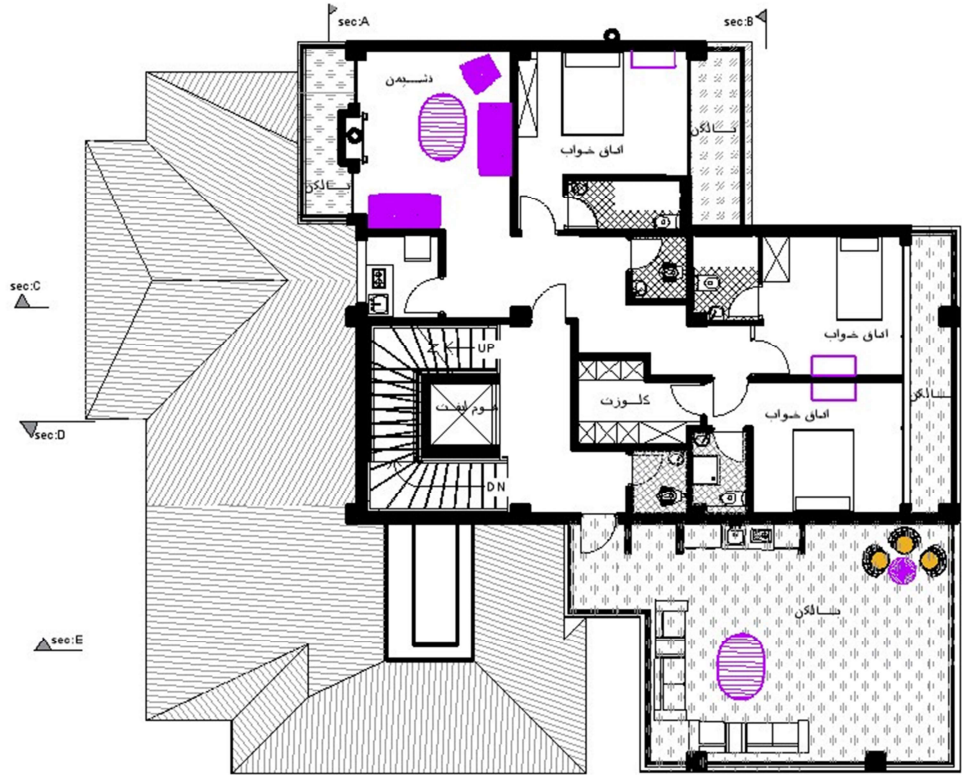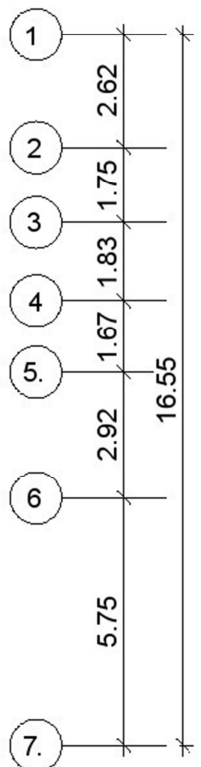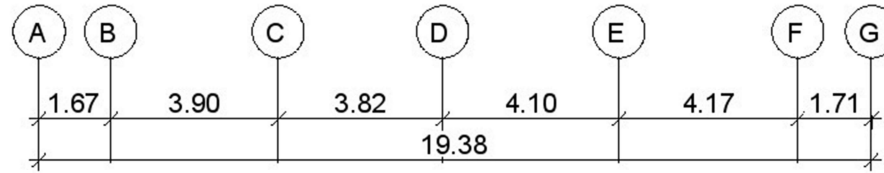




scale	1:100	مساحت همکف : 257 متر مربع	
Det 3/18		مساحت طبقه اول : 188 متر مربع	
		مساحت درخت و پوایی : 54 متر مربع	
		مساحت کل : 499 متر مربع	
		عنوان نقشه : منطقه اول پلان معماری	

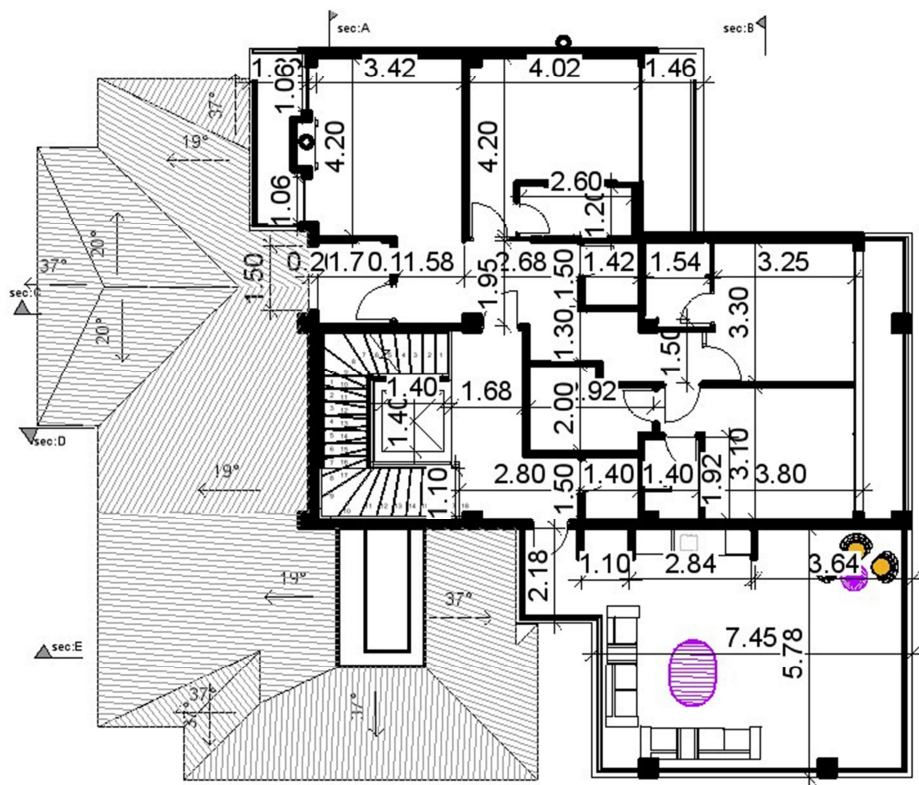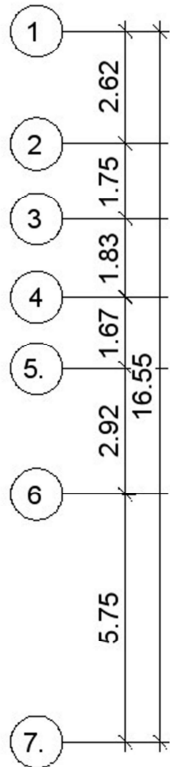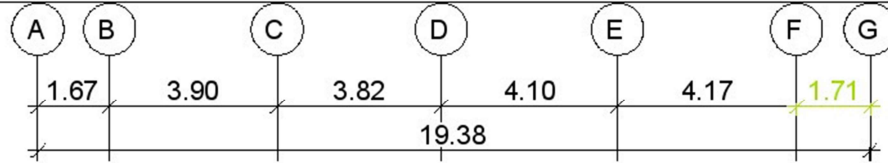


scale	1:100	مساحت همکف : 257 متر مربع	
Det 4/18		مساحت طبقه اول : 188 متر مربع	
		مساحت درخت روایی : 54 متر مربع	
		مساحت کل : 499 متر مربع	
		عنوان نقشه : پلان اندازه گذاری طبقه اول	

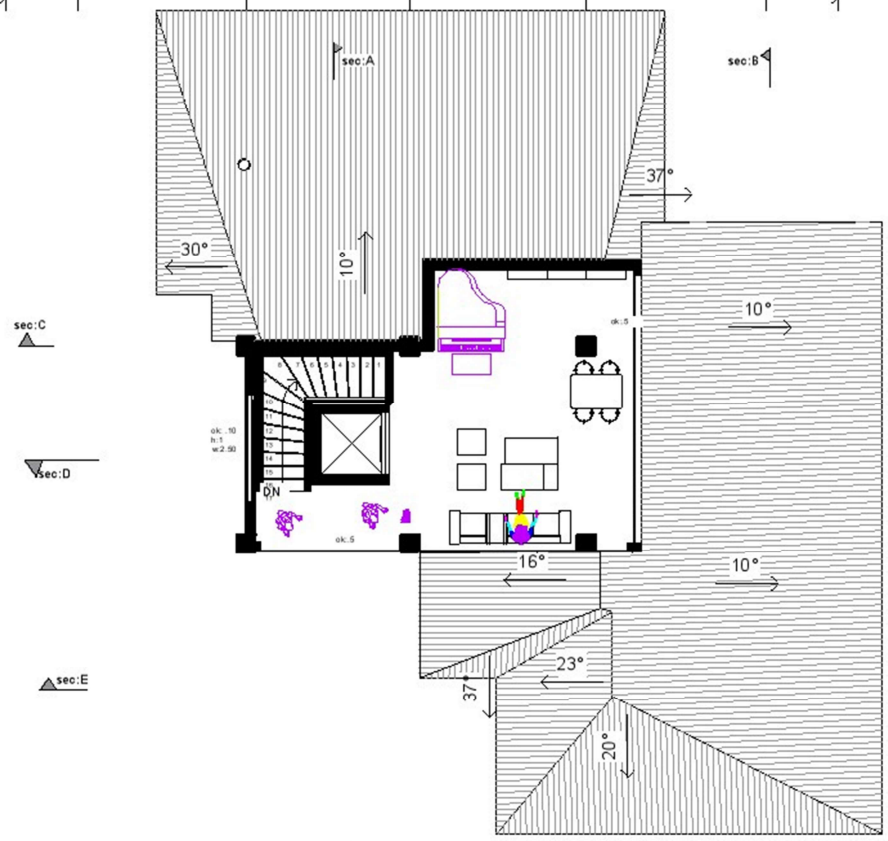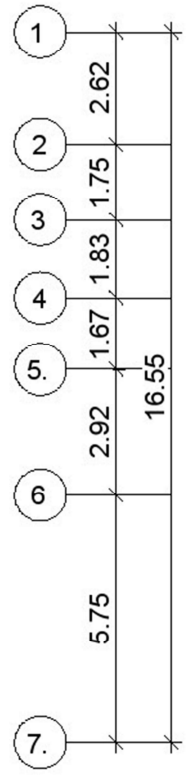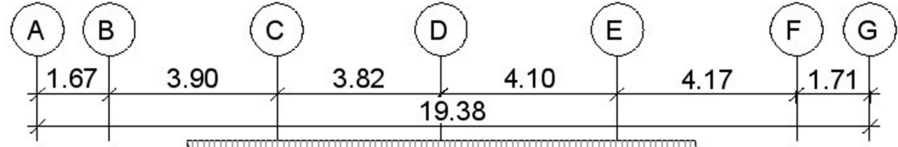




scale	1:100	مساحت همکف : 257 متر مربع	
Det 5/18		مساحت طبقه اول : 188 متر مربع	
		مساحت زیرین پروانی : 54 متر مربع	
		مساحت کل : 499 متر مربع	
		عنوان نقشه: پلان میلمان طبقه سوم (زیرنسیروانی)	

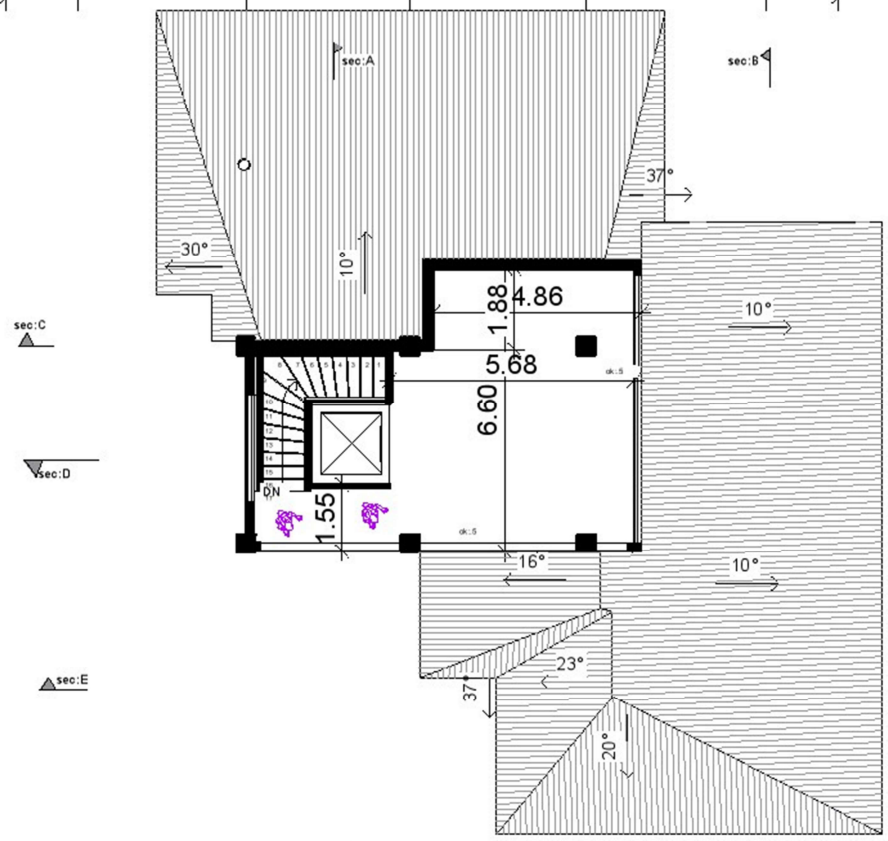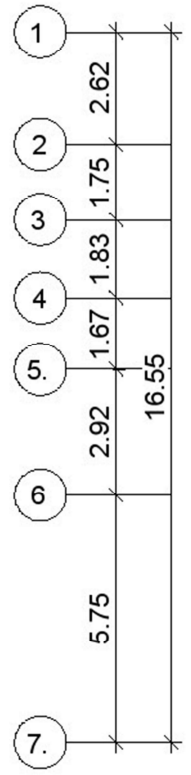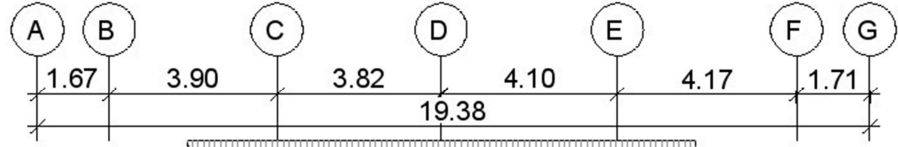



scale	1:100	مساحت همکف : 257 مترمربع	
Det 6/18		مساحت طبقه اول : 188 مترمربع	
		مساحت زیربنای پروان : 54 مترمربع	
		مساحت کل : 499 مترمربع	
		عدوان نقشه :	بیلان اندازه گذاری طبقه سوم (زیرسردرانی)

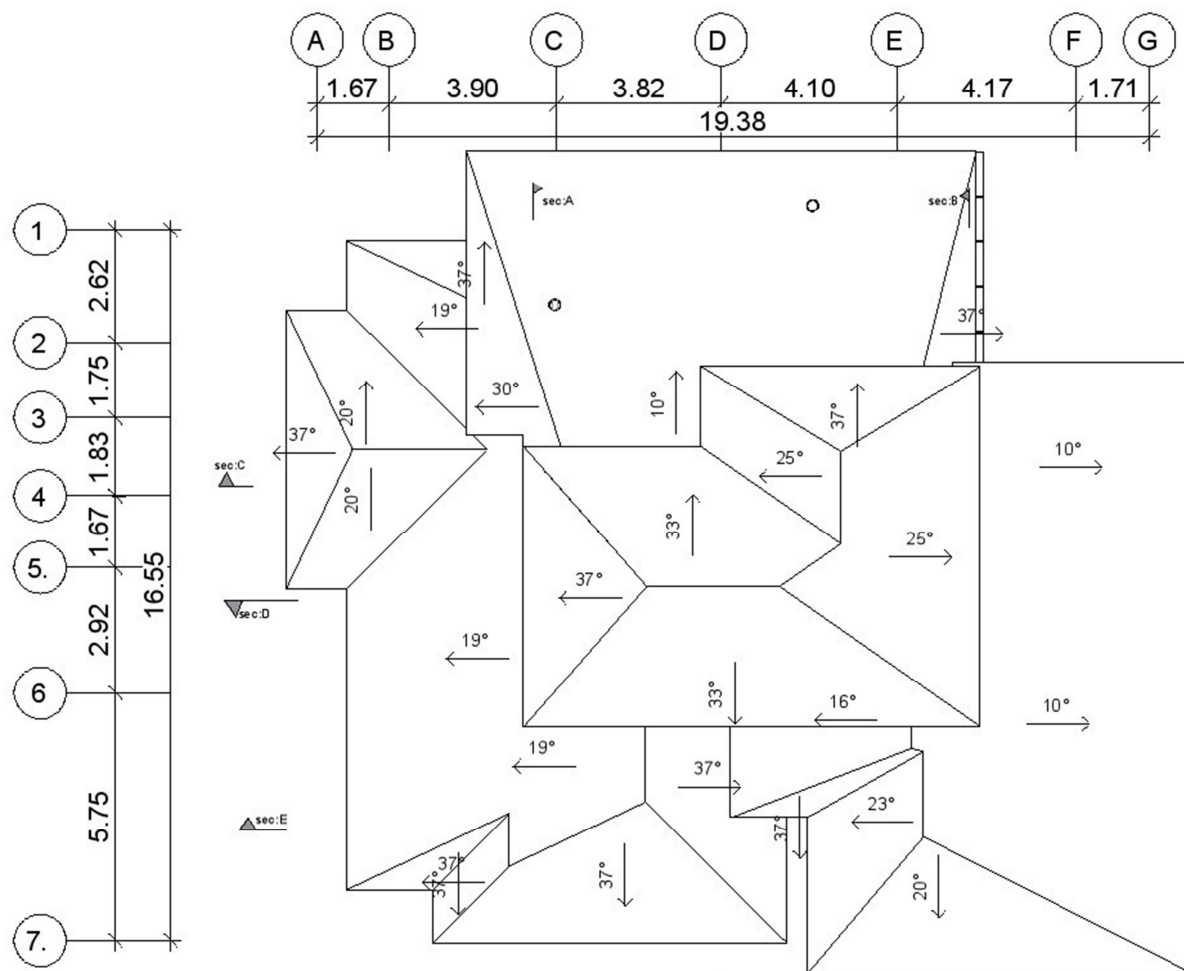


scale	1:100	مساحت همکف : 257 متر مربع	
Det 7/18		مساحت طبقه اول : 188 متر مربع	
		مساحت زیرین پروان : 54 متر مربع	
		مساحت کل : 499 متر مربع	
		عنوان نقشه : پلان نام	

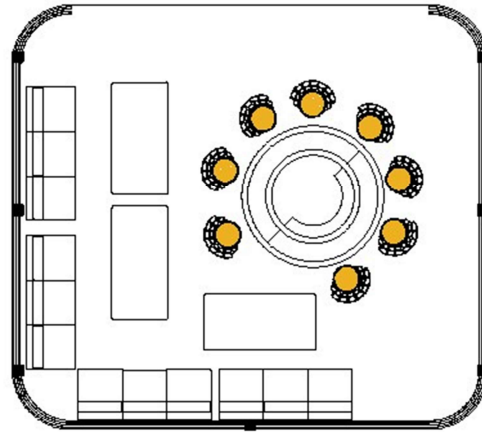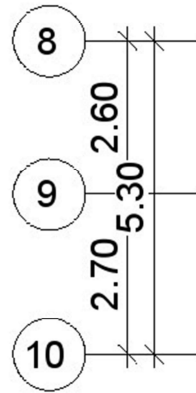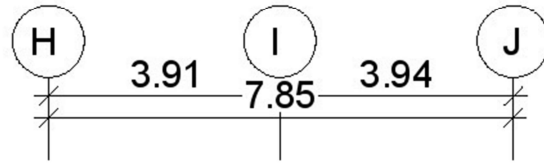

scale	1:100	مساحت هتکف : 257 مترمربع	
Det 8/15		مساحت طبقه اول : 188 مترمربع	
		مساحت زون سرویس : 54 مترمربع	
		مساحت کل : 499 مترمربع	
		شماره نقشه : 8/15	

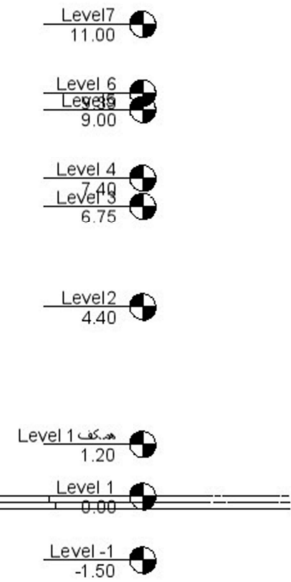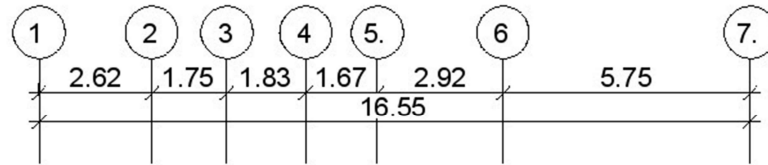


scale	1:100	مساحت همکف : 257 متر مربع	
Det 9/18		مساحت طبقه اول : 188 متر مربع	
		مساحت درخت پروانه : 54 متر مربع	
		مساحت کل : 499 متر مربع	
		عنوان نقشه : section A	

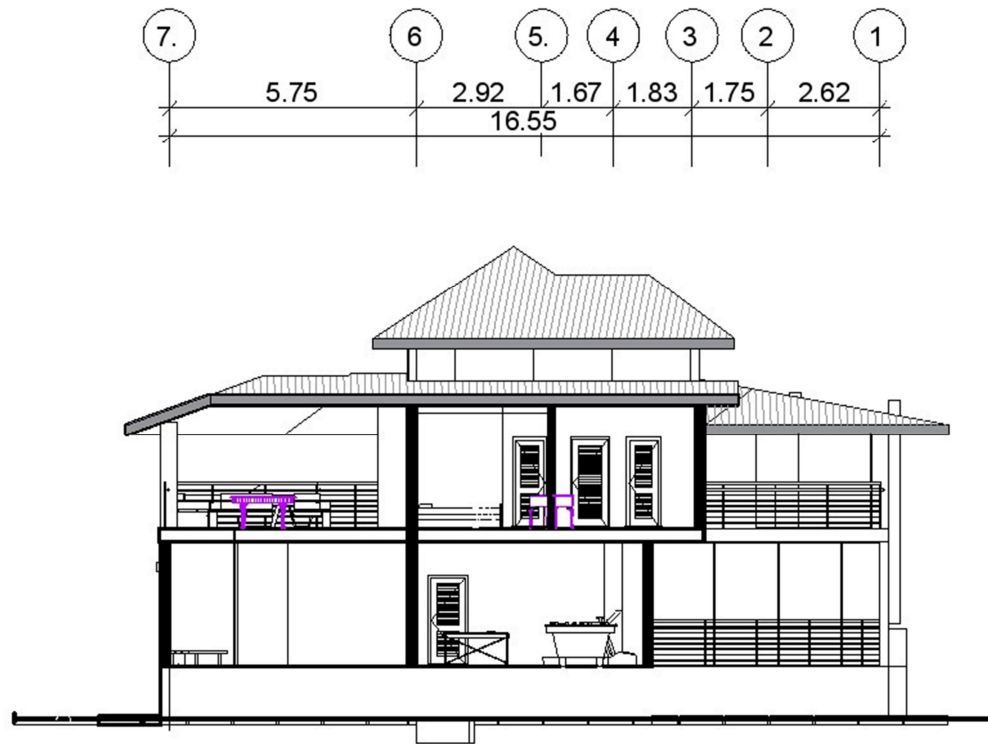

- Level7
11.00
- Level6
9.00
- Level4
7.40
- Level3
6.75
- Level2
4.40
- Level1
0.00
- Level-1
-1.50


scale	1:100	مساحت همکف : 257 متر مربع	
Det 10/18		مساحت طبقه اول : 188 متر مربع	
		مساحت درخت و پوایی : 54 متر مربع	
		مساحت کل : 499 متر مربع	
		عنوان نقشه : section B	

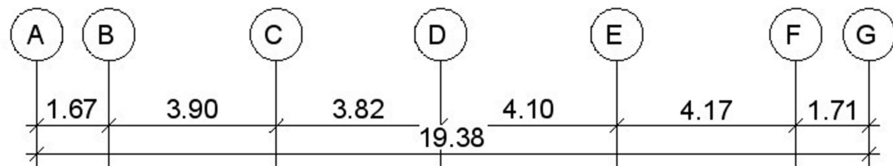

- 7 Level
11.00
- 6 Level
9.00
- 4 Level
6.75
- 3 Level
6.75
- 2 Level
4.40
- 1 Level همکف
1.20
- 1 Level
0.00
- 1 Level -
-1.50





scale	1:100	مساحت همکف : 257 متر مربع	
Det 11/18		مساحت طبقه اول : 188 متر مربع	
		مساحت درخت روایی : 54 متر مربع	
		مساحت کل : 499 متر مربع	
		عنوان نقشه : section C	

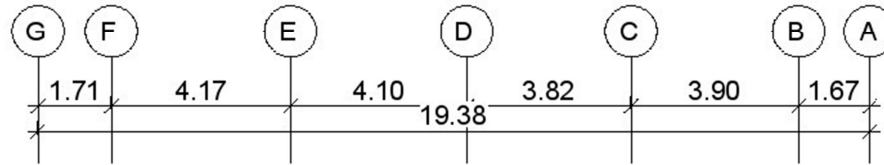

- 7Level
11.00
- 6 Level
9.00
- 4 Level
7.40
- 3 Level
6.75
- 2Level
4.40
- 1 هکتف
1.20
- 1 Level
0.00
- 1Level -
1.50-



scale	1:100	مساحت هکتف : 257 متر مربع	
Det 12/18		مساحت طبقه اول : 188 متر مربع	
		مساحت درخت پروان : 54 متر مربع	
		مساحت کل : 499 متر مربع	
section D		عنوان نقشه :	

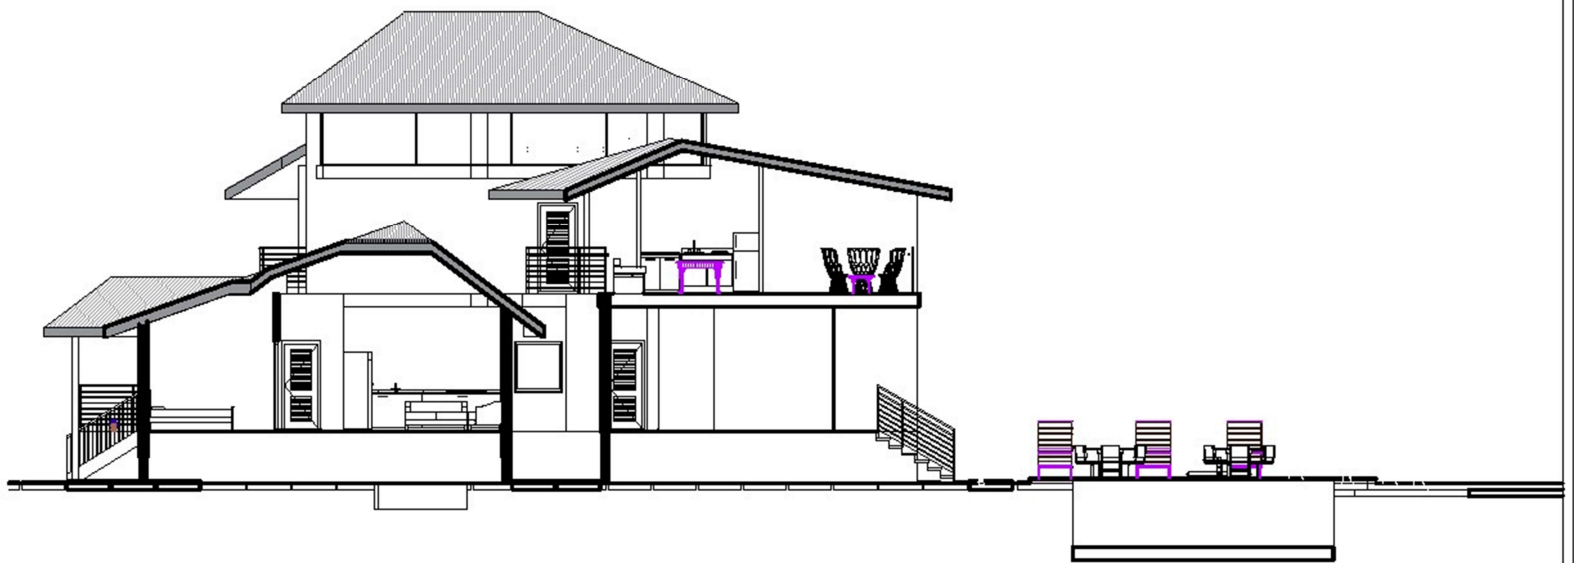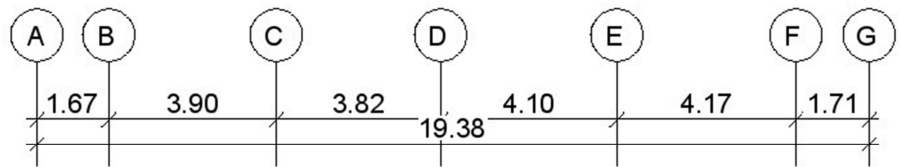

scale	1:100	مساحت همکف : 257 متر مربع	
Det 13/18		مساحت طبقه اول : 188 متر مربع	
		مساحت درخت پروان : 54 متر مربع	
		مساحت کل : 499 متر مربع	
		عنوان نقشه :	section E




scale	1:100	مساحت همکف : 257 متر مربع	
Det 14/18		مساحت طبقه اول : 188 متر مربع	
		مساحت درخت روایی : 54 متر مربع	
		مساحت کل : 499 متر مربع	
		عنوان نقشه: نمای شمالی	



- Level7
11.00
- Level 6
9.00
- Level 4
7.40
- Level 3
6.75
- Level2
4.40
- Level 1 هدف 1
1.20
- Level 1
0.00
- Level -1
-1.50


scale	1:100	مساحت هدف 1 : 257 متر مربع	
Det 15/18		مساحت طبقه اول : 188 متر مربع	
		مساحت زمین برواقی : 54 متر مربع	
		مساحت کل : 499 متر مربع	
		عنوان نقشه : نمای جلوبندی	

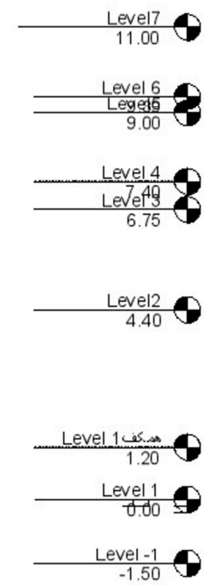

scale	1:100	مساحت همکف : 257 متر مربع	کارفرما:	طراح:
Det 16/18		مساحت طبقه اول : 188 متر مربع		
		مساحت درجه پرواز : 54 متر مربع		
		مساحت کل : 499 متر مربع		
تاریخ: 1401/10/8	نمای عددی	عنوان نقشه:		



scale	1:100	مساحت همکف : 257 متر مربع	کارفرما:
Det 17/18		مساحت طبقه اول : 188 متر مربع	
		مساحت درخت روایی : 54 متر مربع	طراح:
		مساحت کل : 499 متر مربع	
تاریخ: 1401/10/8	نمای ندرای	عنوان نقشه:	

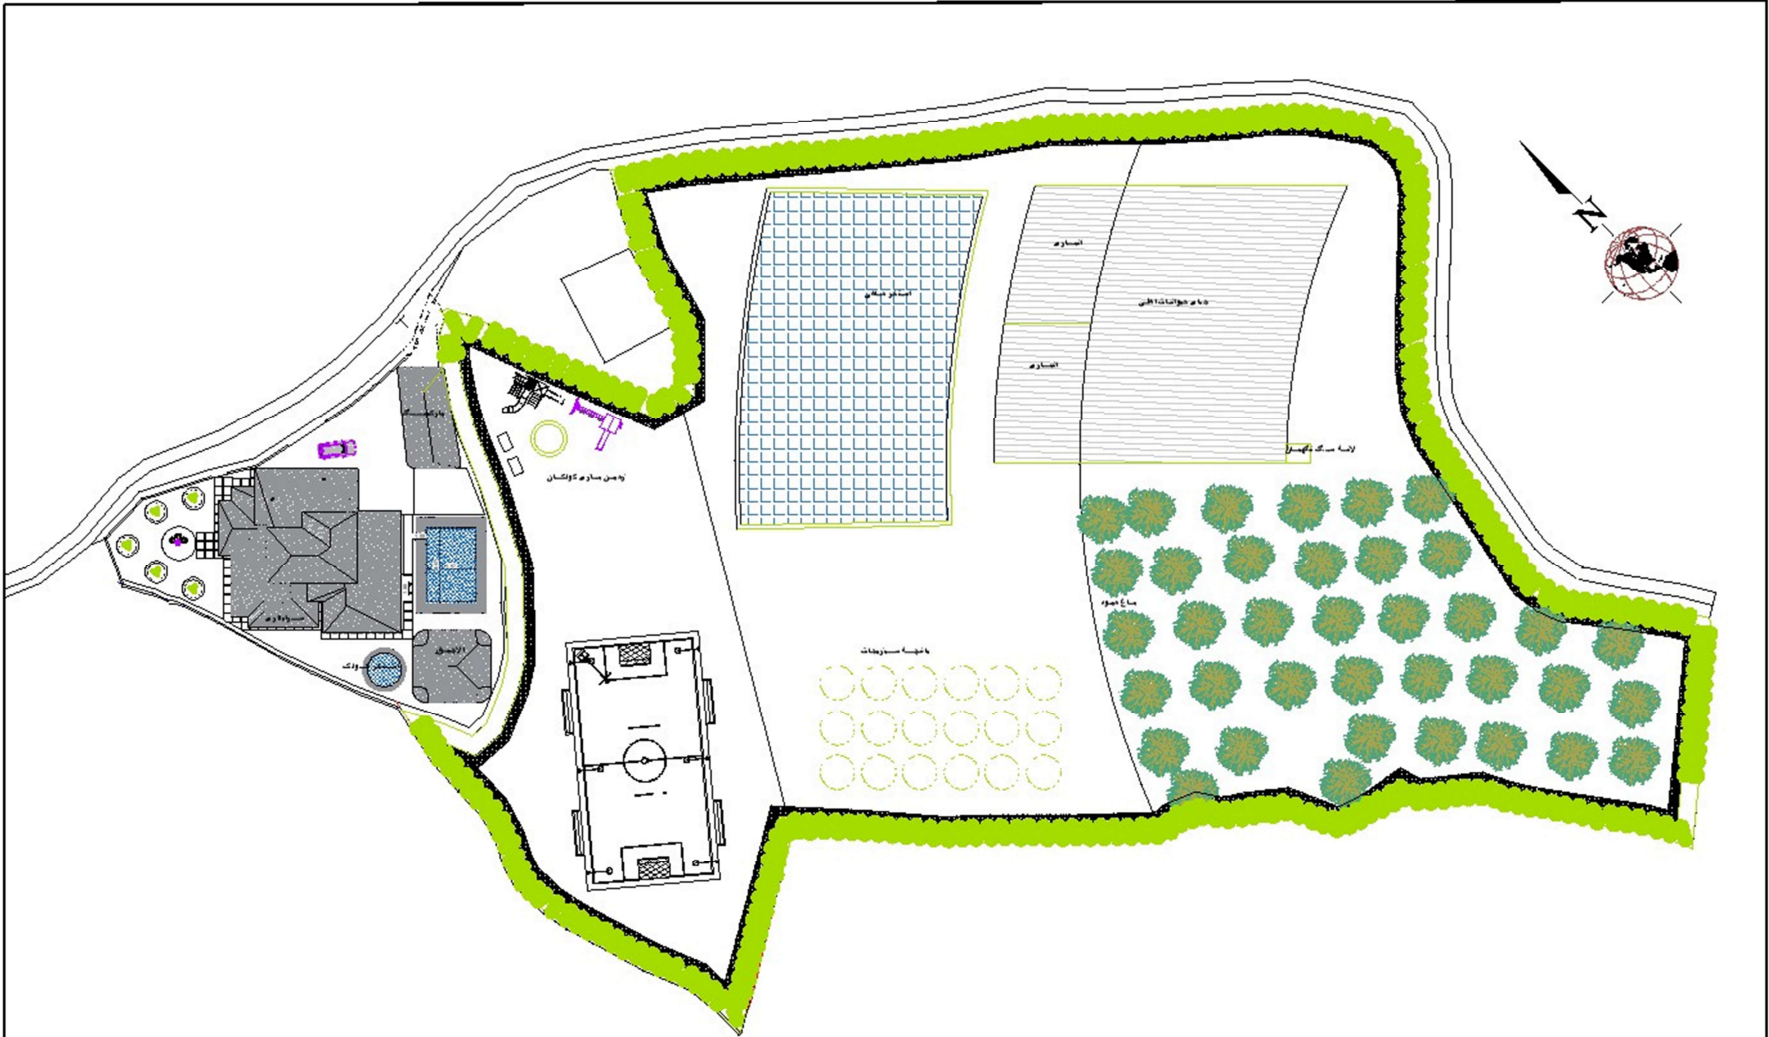

scale	1:100	مساحت کل: 257 مترمربع
Det 18/18		مساحت زمین: 88 مترمربع
		مساحت زیرساخت: 66 مترمربع
		مساحت آب: 499 مترمربع
		مساحت درختان: مساحت درختان





















